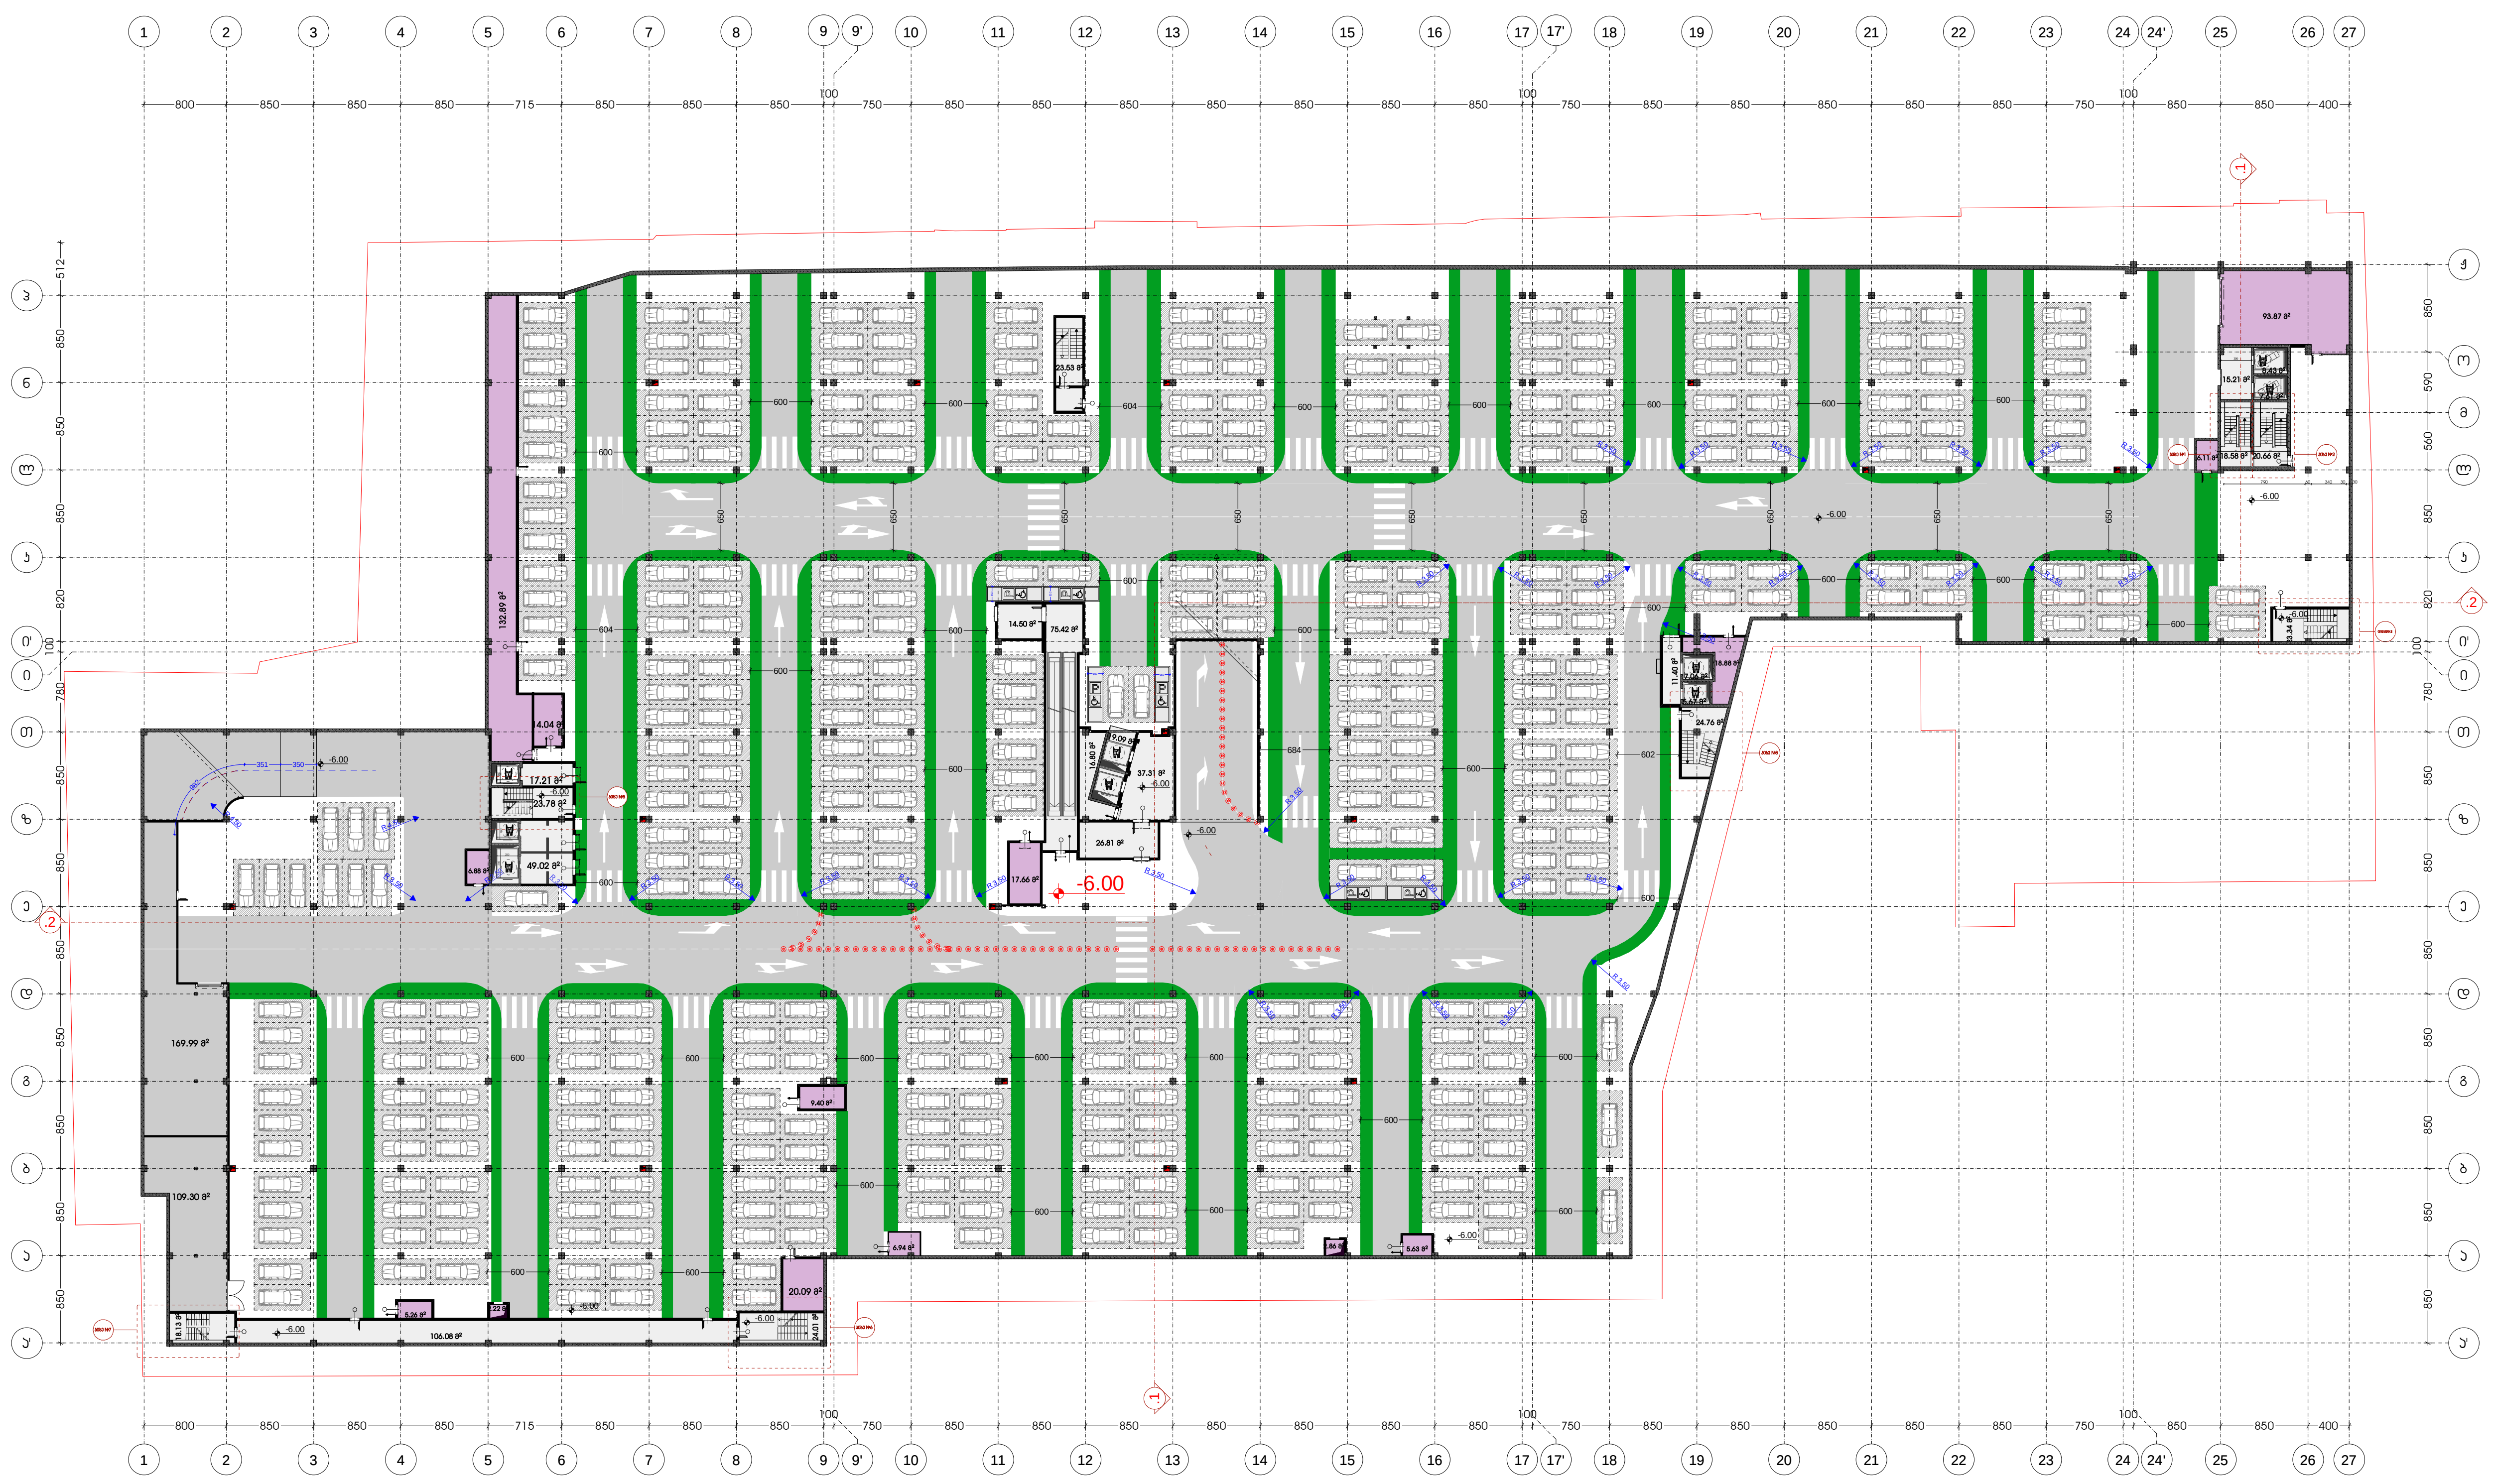


არსებული ნახაზი
არსებული შენობა

	ტექნიკურ-ეკონომიკური მაჩვენებლები:	
	ავტოსადგომის ფართი	14231.0 მ²
	დამხმარე ფართი	342.65 მ²
	სადარბაზო/კიბის უჯრედის ფართი ტამბური,ჰოლი,დერეფანი	594.40 მ²
	კომერციული ფართი	
	საოფისე ფართი	
	სველი წერტილების ფართი	
	სასაწყობე ფართი	279.29 მ²
	საზაფხულო ფართი	


დირექტორი	ლ.მესხელი	
პროექტის მთ. არქიტექტორი	გ.სამხარაძე	
არქიტექტორი	შ.ლეკიშვილი	
არქიტექტორი	გ.მუხიაშვილი	
არქიტექტორი	ნ.ცაბაძე	
არქიტექტორი	დ.ლორთქიფანიძე	
არქიტექტორი	ო.ჩიტიაშვილი	
პროექტის მთ. კონსტრუქტორი	ი. ურუშაძე	
შემოწმდა	გ.ბილანიშვილი	

ქ. თბილისი, ვაჟა-ფშაველას გამზირზე №70
მდებარე მრავალფუნქციური სავაჭრო ცენტრი

არქიტექტურული ნაწილი

გეგმა -6.00 ნიშნულზე	სტადია	ფურცელი	ფურც-ბი	მასშტაბი
	მ			1:100

შ.პ.ს. "I G Development Georgia"

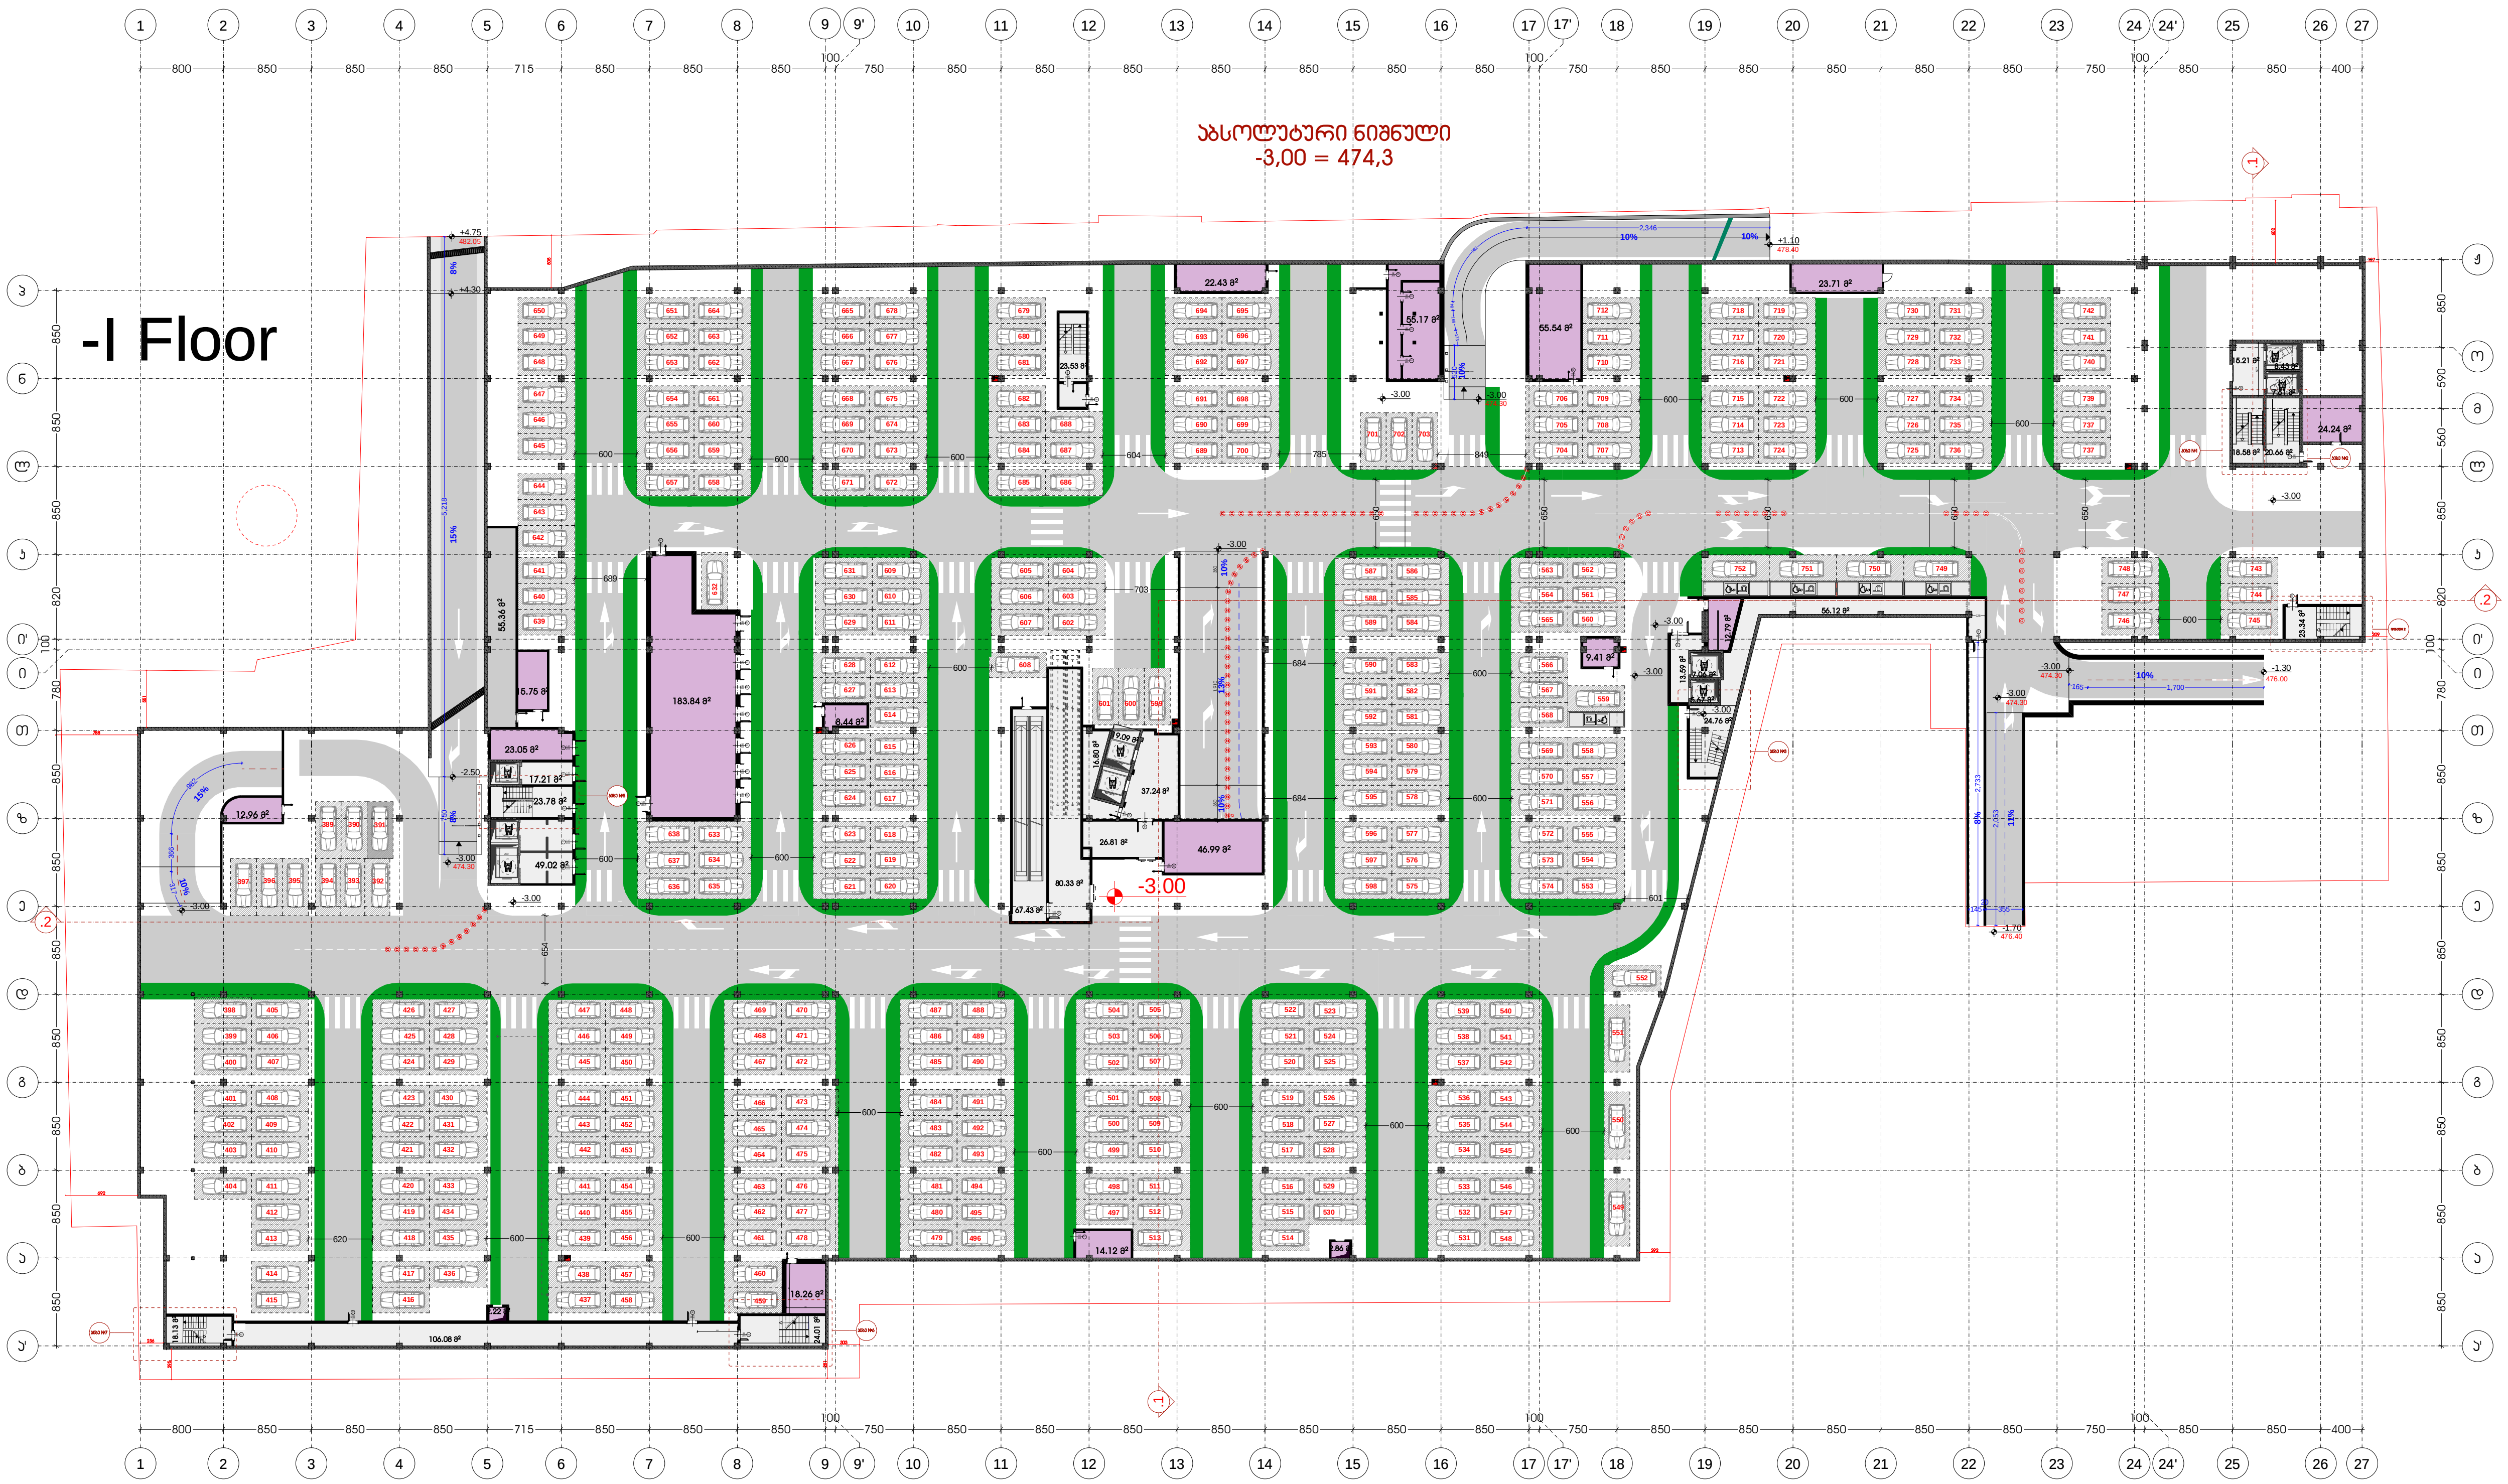

არსებული ნახაზი
არსებული შენობა

	ტექნიკურ-ეკონომიკური მაჩვენებლები:	
	ავტოსადგომის ფართი	14099.9 მ²
	დამხმარე ფართი	531.77 მ²
	სადარბაზო/კიბის უჯრედის ფართი ტამბური,ჰოლი,დერეფანი	710.49 მ²
	კომერციული ფართი	
	საოფისე ფართი	
	ცხელი წერტილების ფართი	
	სასაწყობე ფართი	55.36 მ²
	საზაფხულო ფართი	

დირექტორი	ლ.მესხელი	
პროექტის მთ. არქიტექტორი.	გ.სამხარაძე	
არქიტექტორი	შ.ლეკიშვილი	
არქიტექტორი	გ.მუხიაშვილი	
არქიტექტორი	ნ.ცაბაძე	
არქიტექტორი	დ.ლორთქიფანიძე	
არქიტექტორი	ო.ჩიტიაშვილი	
პროექტის მთ. კონსტრუქტორი.	ი. ურუშაძე	
შეამოწმა	გ.ბილანიშვილი	

ქ. თბილისი, ვაჟა-ფშაველას გამზირზე №70 მდებარე მრავალფუნქციური სავაჭრო ცენტრი

არქიტექტურული ნაწილი

გეგმა -3.00 ნიშნულზე	სტადია	ფურცელი	ფურც-ბი	მასშტაბი
	მ			1:100

შ.პ.ს. "I G Development Georgia"

I Floor

აბსოლუტური ნიშნული
0,00 = 477,3

0.00

სანაგვრე ჭურჭლის რამპა

არსებული ნახაზი
არსებული შენობა

ტექნიკურ-ეკონომიკური მაჩვენებლები:		
	აბონენტობის ფარი	
	დამხმარე ფარი	210.04 მ²
	სადგომებისა და ველოსიპედის ფარი ტამბურის ჩათვლით	3070.26 მ²
	კომერციული ფარი	10376.53 მ²
	სპორტის ფარი	183.0 მ²
	სველი წერტილების ფარი	90.25 მ²
	სასწყობე ფარი	1407.82 მ²
	სახანძრო ფარი	

დირექტორი	ლ.მესხიშვილი	
პროექტების მთ. არქიტექტორი.	გ.სეფიაშვილი	
არქიტექტორი	გ.ლეკიშვილი	
არქიტექტორი	გ.მეზიშვილი	
არქიტექტორი	ნ.ცაბაძე	
არქიტექტორი	დ.ლორთქიფანიძე	
არქიტექტორი	ო.ჩხეიძე	
პროექტის მთ. ინჟინერ-ტექნიკური.	ი. ურვაძე	
მპროექტე	გ.გოლუბიშვილი	


ქ. თბილისი, ვაჟა-ფშაველას გამზირზე №70
მდებარე მრავალფუნქციური სავაჭრო ცენტრი

არქიტექტურული ნაწილი

გეგმა 0.00 ნიშნულზე

სტადია	ფურცელი	ფურც-ბი	მასშტაბი
მ			1:100

შ.პ.ს. "I G Development Georgia"

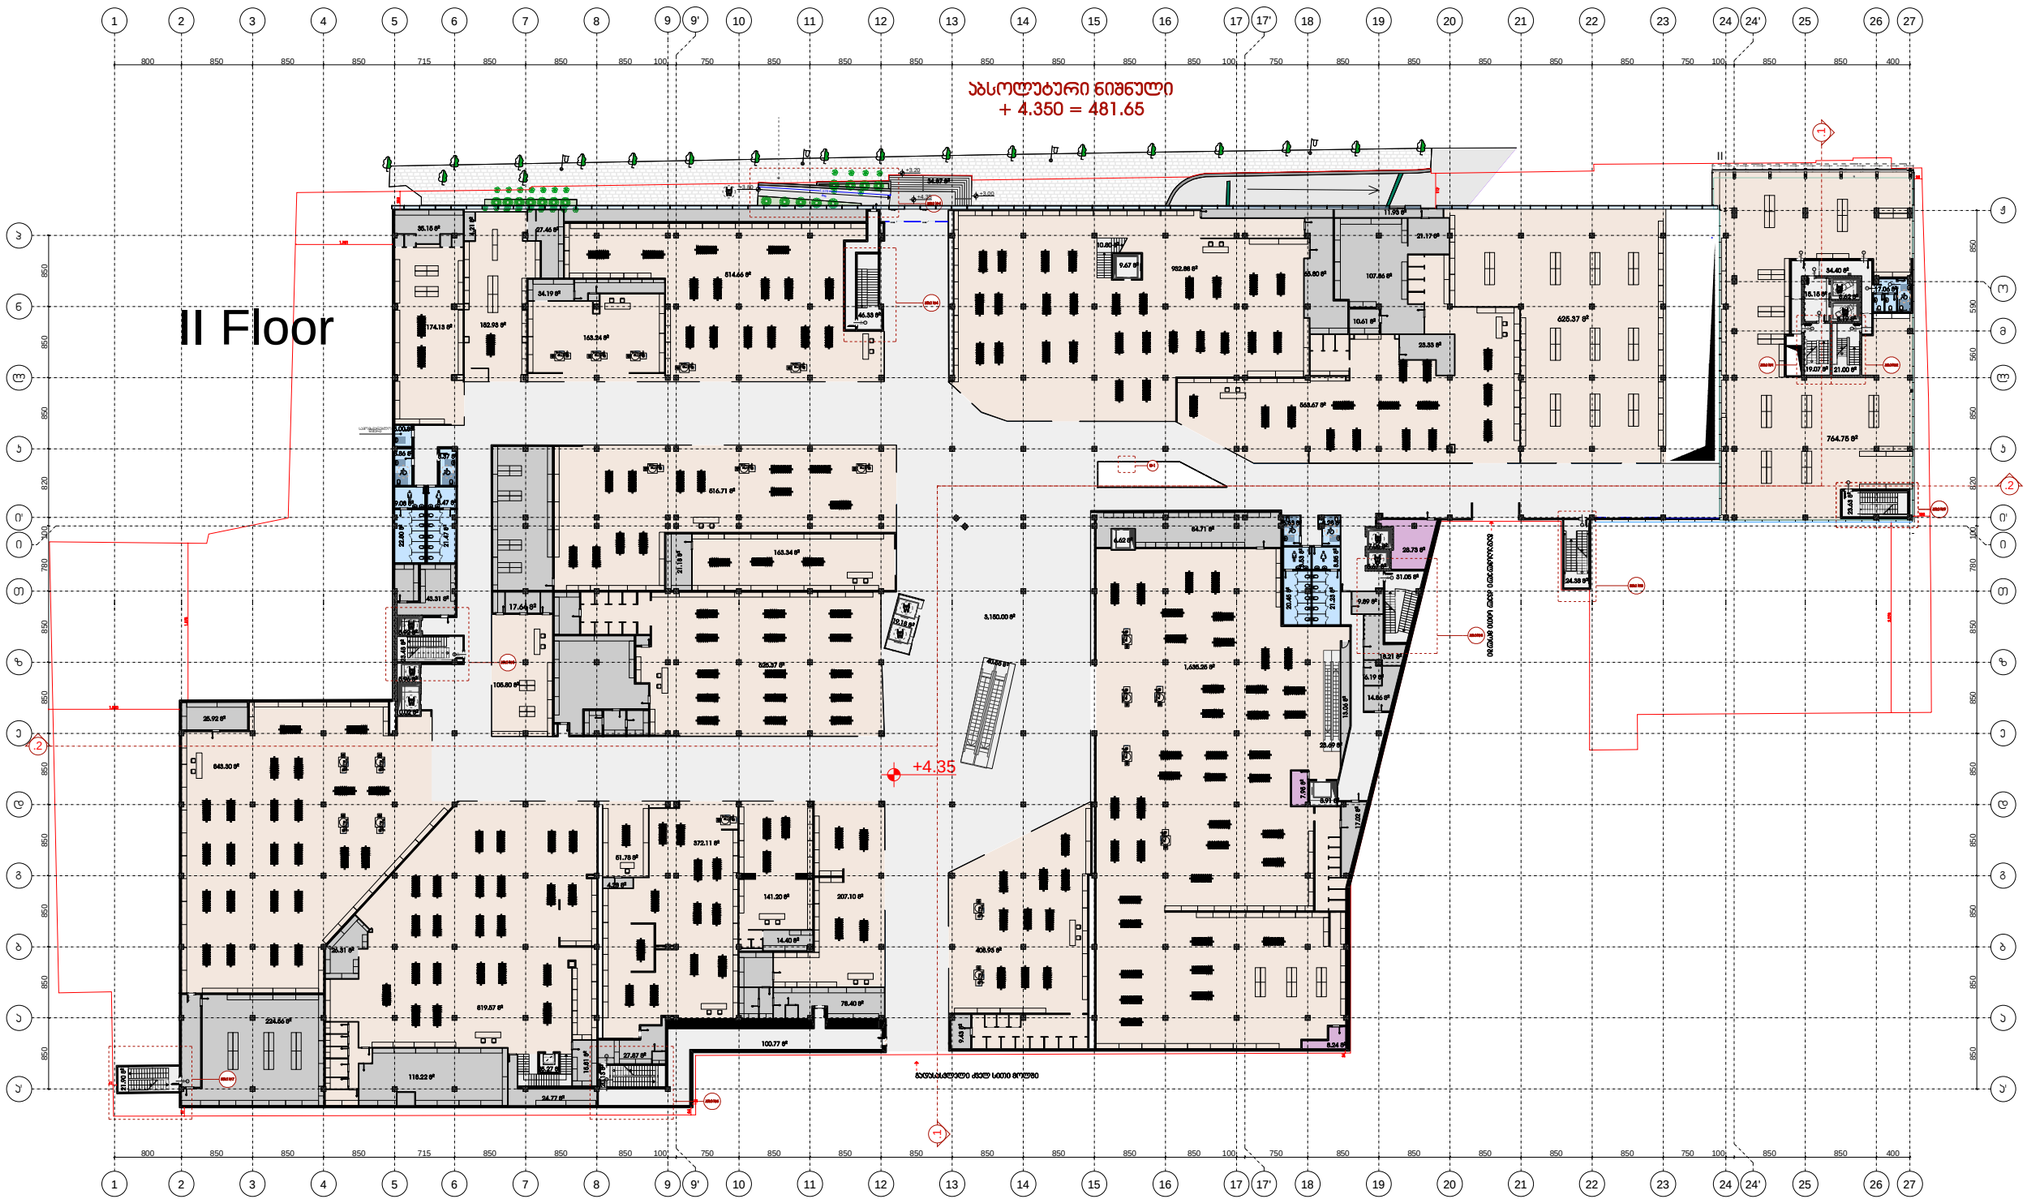

არსებული ნახაზი
არსებული შენობა

ტექნიკურ-ეკონომიკური მახასიათებლები:


	ავტოსადგომის ფართი	
	დამხმარე ფართი	44.92 მ²
	საერთაშორისო ვაჭრობის ფართი მემორიალურ ტერიტორიაზე	3762.28 მ²
	პროდუქციული ფართი	9682.08 მ²
	საოფისე ფართი	
	სველი წერტილების ფართი	176.11 მ²
	სასაწყობე ფართი	1472.02 მ²
	სახანძრო ფართი	

დირექტორი	ლ.ჭეჭელი		ქ. თბილისი, ვაჟა-ფშაველას გამზირზე №70 მდებარე მრავალფუნქციური სპორტო ცენტრი
პროექტის მთ. არქიტექტორი.	გ.სამხარაძე		არქიტექტორული ნაწილი
არქიტექტორი	გ.ლეკიშვილი		
არქიტექტორი	გ.მეტიშვილი		
არქიტექტორი	ნ.ცხვედაძე		გეგმა +4.35 ნიშნულზე
არქიტექტორი	დ.ლორთქიფანიძე		
არქიტექტორი	ო.ჩიტიშვილი		
პროექტის მთ. პროექტორი.	ი. ჯორჯაძე		
შემოწმა	გ.ბოლნისელი		

სართული	ფრაგმენტი	ფურცელი	ფურც-ბი	მასშტაბი
მ				1:100

შ.პ.ს. "I G Development Georgia"

III Floor

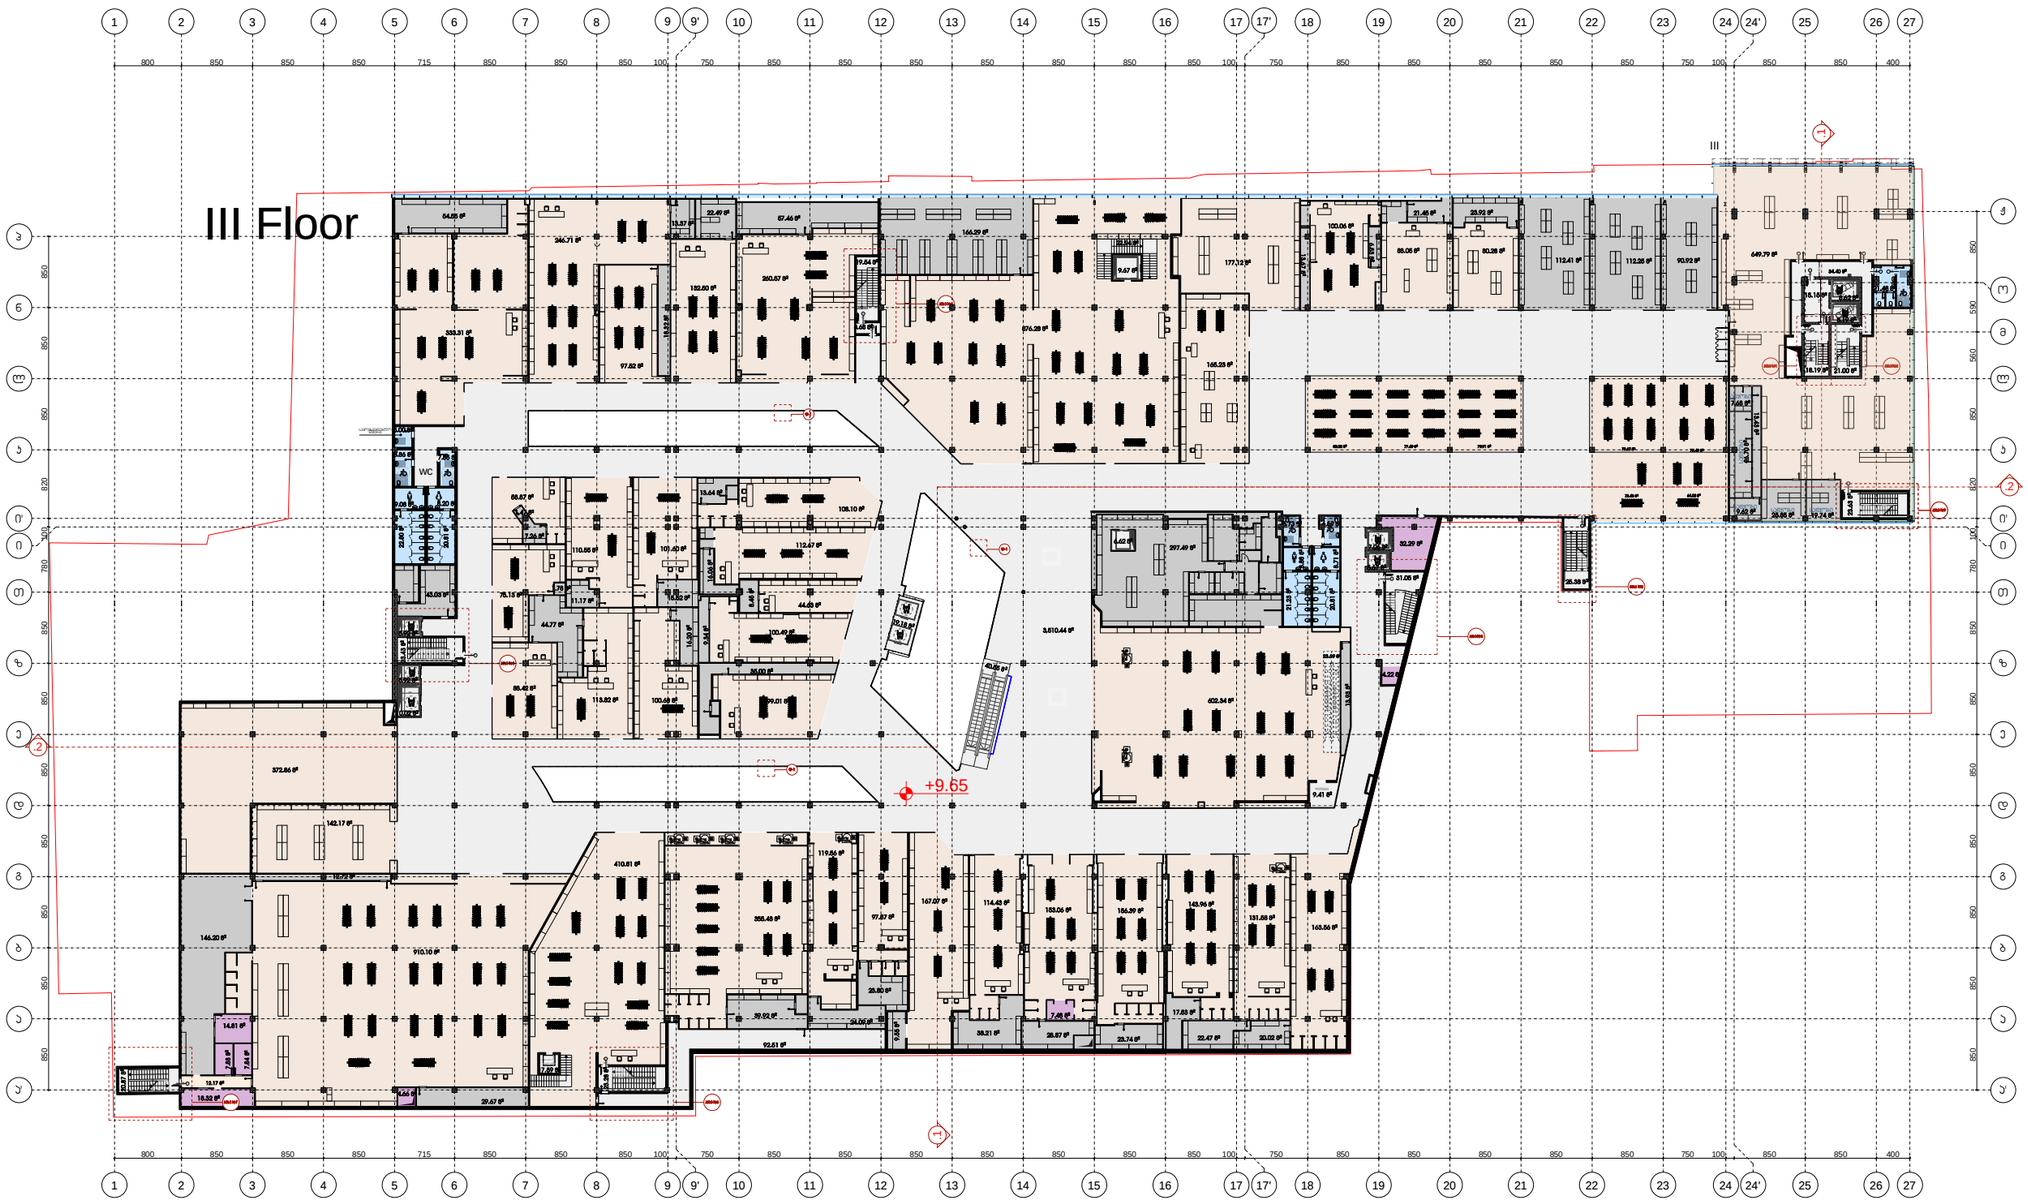

არსებული ნახაზი
არსებული შენობა

ტექნიკურ-ეკონომიკური მახასიათებლები:


	ავტოსადგომის ფართი	
	დამხმარე ფართი	97.52 მ²
	საერთაშორისო ვაჭრობის ფართი მემორიალური დანიშნულების	4075.77 მ²
	საოფისიო ფართი	8887.65 მ²
	სარდაფის ფართი	
	სხველი ნარჩენების ფართი	177.33 მ²
	სასაწყობე ფართი	1788.58 მ²
	სახანძრო ფართი	

დირექტორი	ლ.გელანი		ქ. თბილისი, ჯაჯა-ფშაველას გამზირზე №70 მდებარე მრავალფუნქციური სავაჭრო ცენტრი
პროექტების მთ. არქიტექტორი.	მ.სამხარაძე		არქიტექტორული ნაწილი
არქიტექტორი	მ.ლეკიშვილი		
არქიტექტორი	მ.მეგრელიშვილი		
არქიტექტორი	ნ.ცხადაძე		
არქიტექტორი	დ.ლორთქიფანიძე		
არქიტექტორი	ო.მესხიშვილი		
პროექტების მთ. კონსტრუქტორი.	ი. ურუშაძე		
შეკვეთა	მ.ჩილინგარაშვილი		

გეგმა +9.65 ნიშნულზე	სართული	ფურცელი	ფურც-ბი	მასშტაბი
	მ			1:100

შ.პ.ს. "I G Development Georgia"

IV Floor

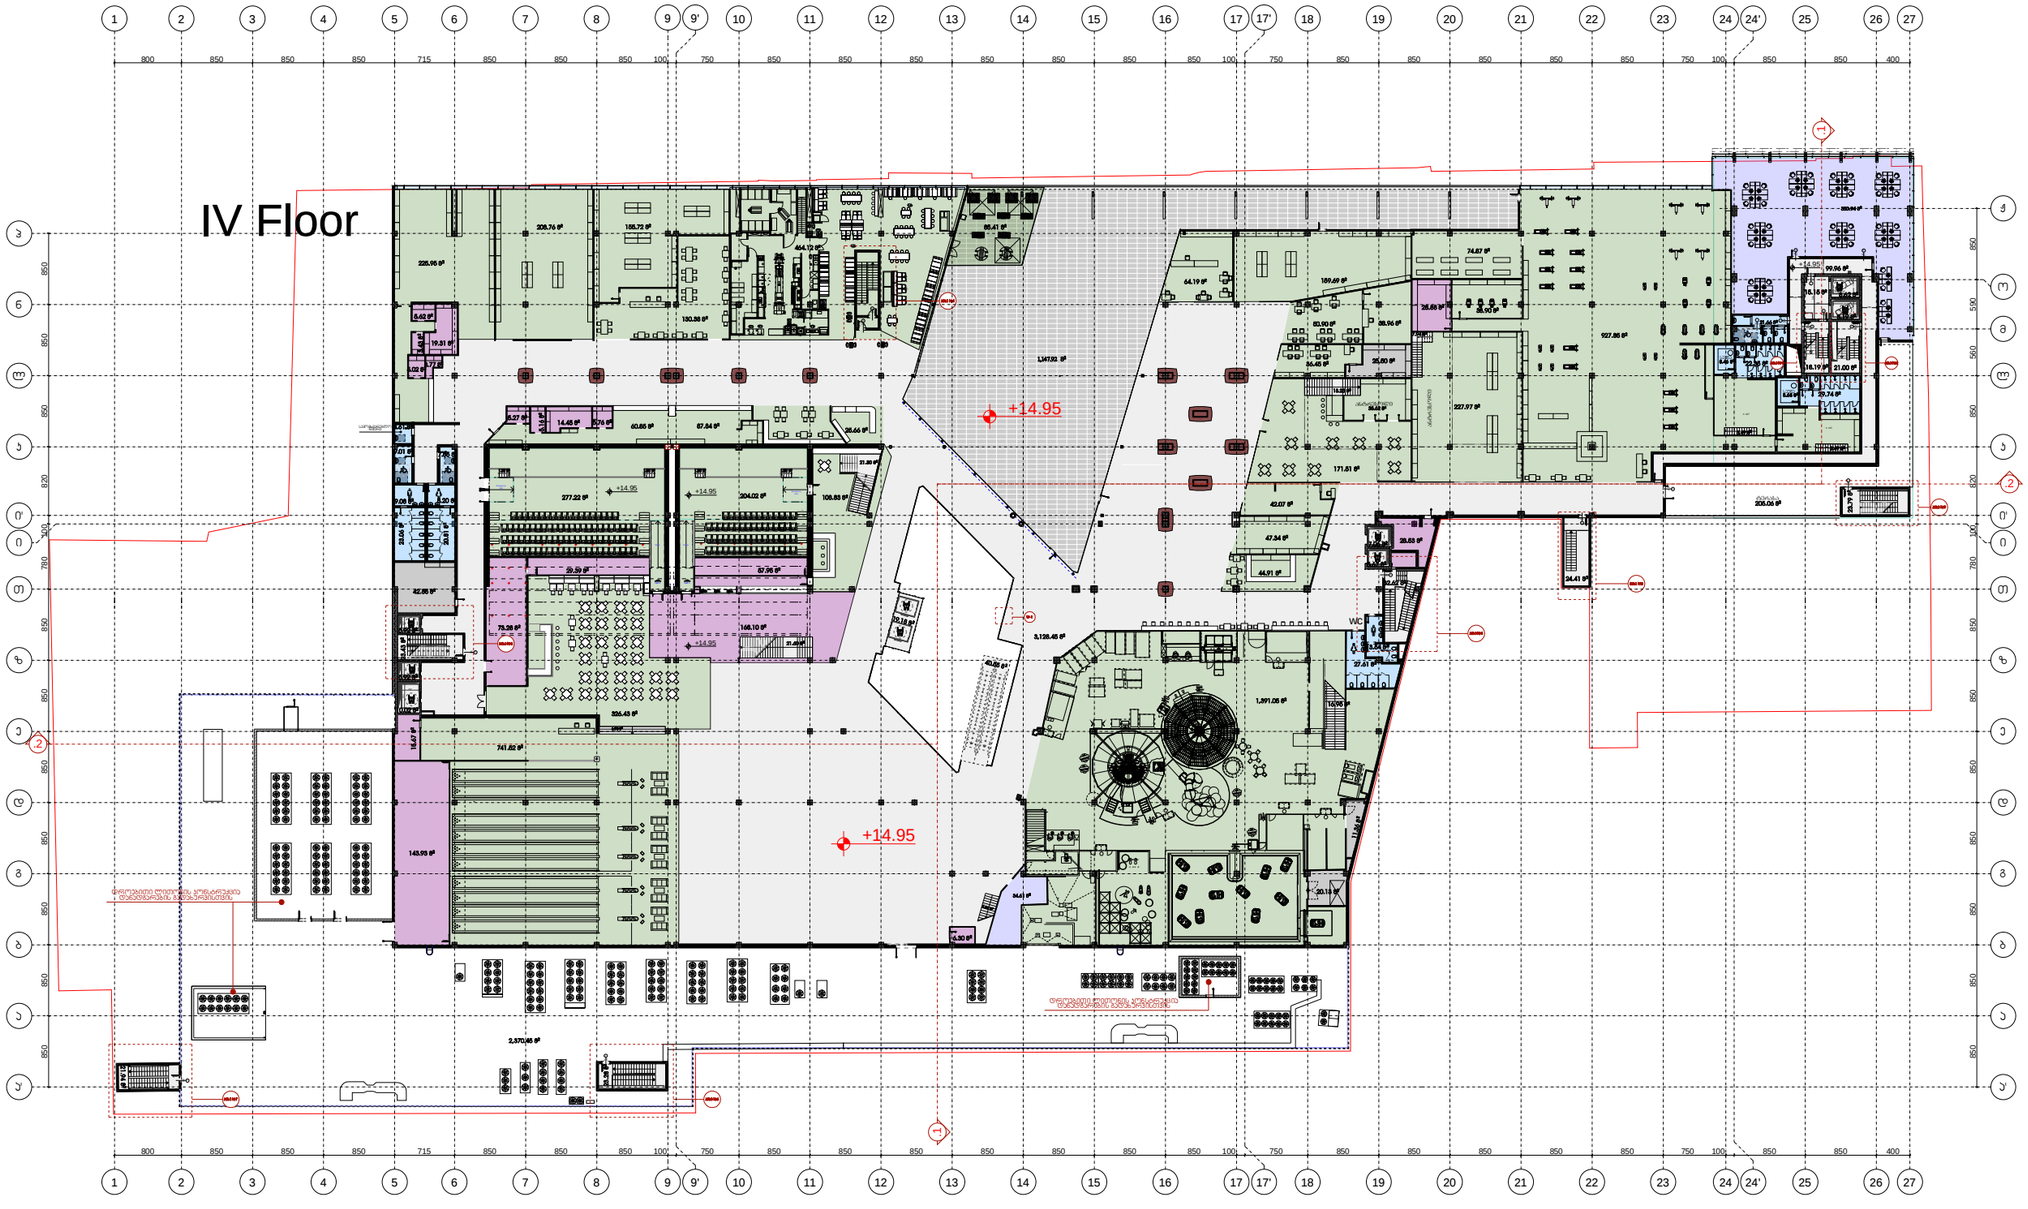

არსებული ნახაზი
არსებული შენობა

ბანიტარულ-ეპიდემიური მახასიათებლები:		
	ავტოსადგომის ფართი	
	დამხმარე ფართი	619.81 მ²
	სავაჭრო/საკვების მომზადების ფართი დამხმარე ჰოლი/დერეფანი	3647.97 მ²
	კომერციული ფართი	6369.58 მ²
	საერთო ფართი	385.55 მ²
	სველი წერტილების ფართი	214.65 მ²
	სასწყობო ფართი	99.83 მ²
	სახანძრო ფართი	1352.98 მ²

დირექტორი	ლ.ჭანტურია	
პროექტის მთ. არქიტექტორი.	გ.სამხარაძე	
არქიტექტორი	მ.ლეკიშვილი	
არქიტექტორი	მ.მეჩიშვილი	
არქიტექტორი	ნ.ცაბაძე	
არქიტექტორი	დ.ტერენტიევნინა	
არქიტექტორი	ო.ჩიტიშვილი	
პროექტის მთ. კონსტრუქტორი.	ი. ურიაძე	
მთავარი	მ.ბოლქვაძეიშვილი	

ქ. თბილისი, ვაჟა-ფშაველას გამზირზე №70
მდებარე მრავალფუნქციური სავაჭრო ცენტრი

არქიტექტურული ნაწილი

	სართული	ფერადული	ფერად-ის	მასშტაბი
გეგმა +14.95 ნიშნულზე	8			1:100

შ.პ.ს. "I G Development Georgia"

V Floor

ანტრესოლი

+22.45

ანტრესოლი

+19.15

ანტრესოლი

+20.05


არსებული ნახაზი
არსებული შენობა

ბეტონარკ-პარონიტიანი მასივებისა:		
	ავტოსადგომის ფართი	
	დამხმარე ფართი	270.57 მ²
	სავარჯიშოების, მაყურებლის ფართის მასშტაბის პროექტირება	1214.13 მ²
	პროფიციული ფართი	3256.28 მ²
	სარეცხის ფართი	783.18 მ²
	სპეციალური ნარჩენების ფართი	116.69 მ²
	სასაწყობე ფართი	148.35 მ²
	სახანძრო ფართი	

დირექტორი	ლ.ჭეჭელი		ქ. თბილისი, ვაჟა-ფშაველას გამზირზე №70 მდებარე მრავალფუნქციური სპორტული ცენტრი
პროექტების მთ. არქიტექტორი.	გ.სამხარაძე		არქიტექტურული ნაწილი
არქიტექტორი	გ.ლეკიშვილი		
არქიტექტორი	გ.გეხტიშვილი		გეგმა +20.25 ნიშნულზე
არქიტექტორი	ნ.ცაბაძე		
არქიტექტორი	დ.ლორთქიფანიძე		
არქიტექტორი	ო.ჩიტიაშვილი		
პროექტების მთ. კონსტრუქტორი.	ი. ქორქმაძე		შ.პ.ს. "I G Development Georgia"
მენეჯერი	გ.გილენიშვილი		

სტადია	ფურცელი	ფურც-ის	მასშტაბი
გ			1:100

VI Floor

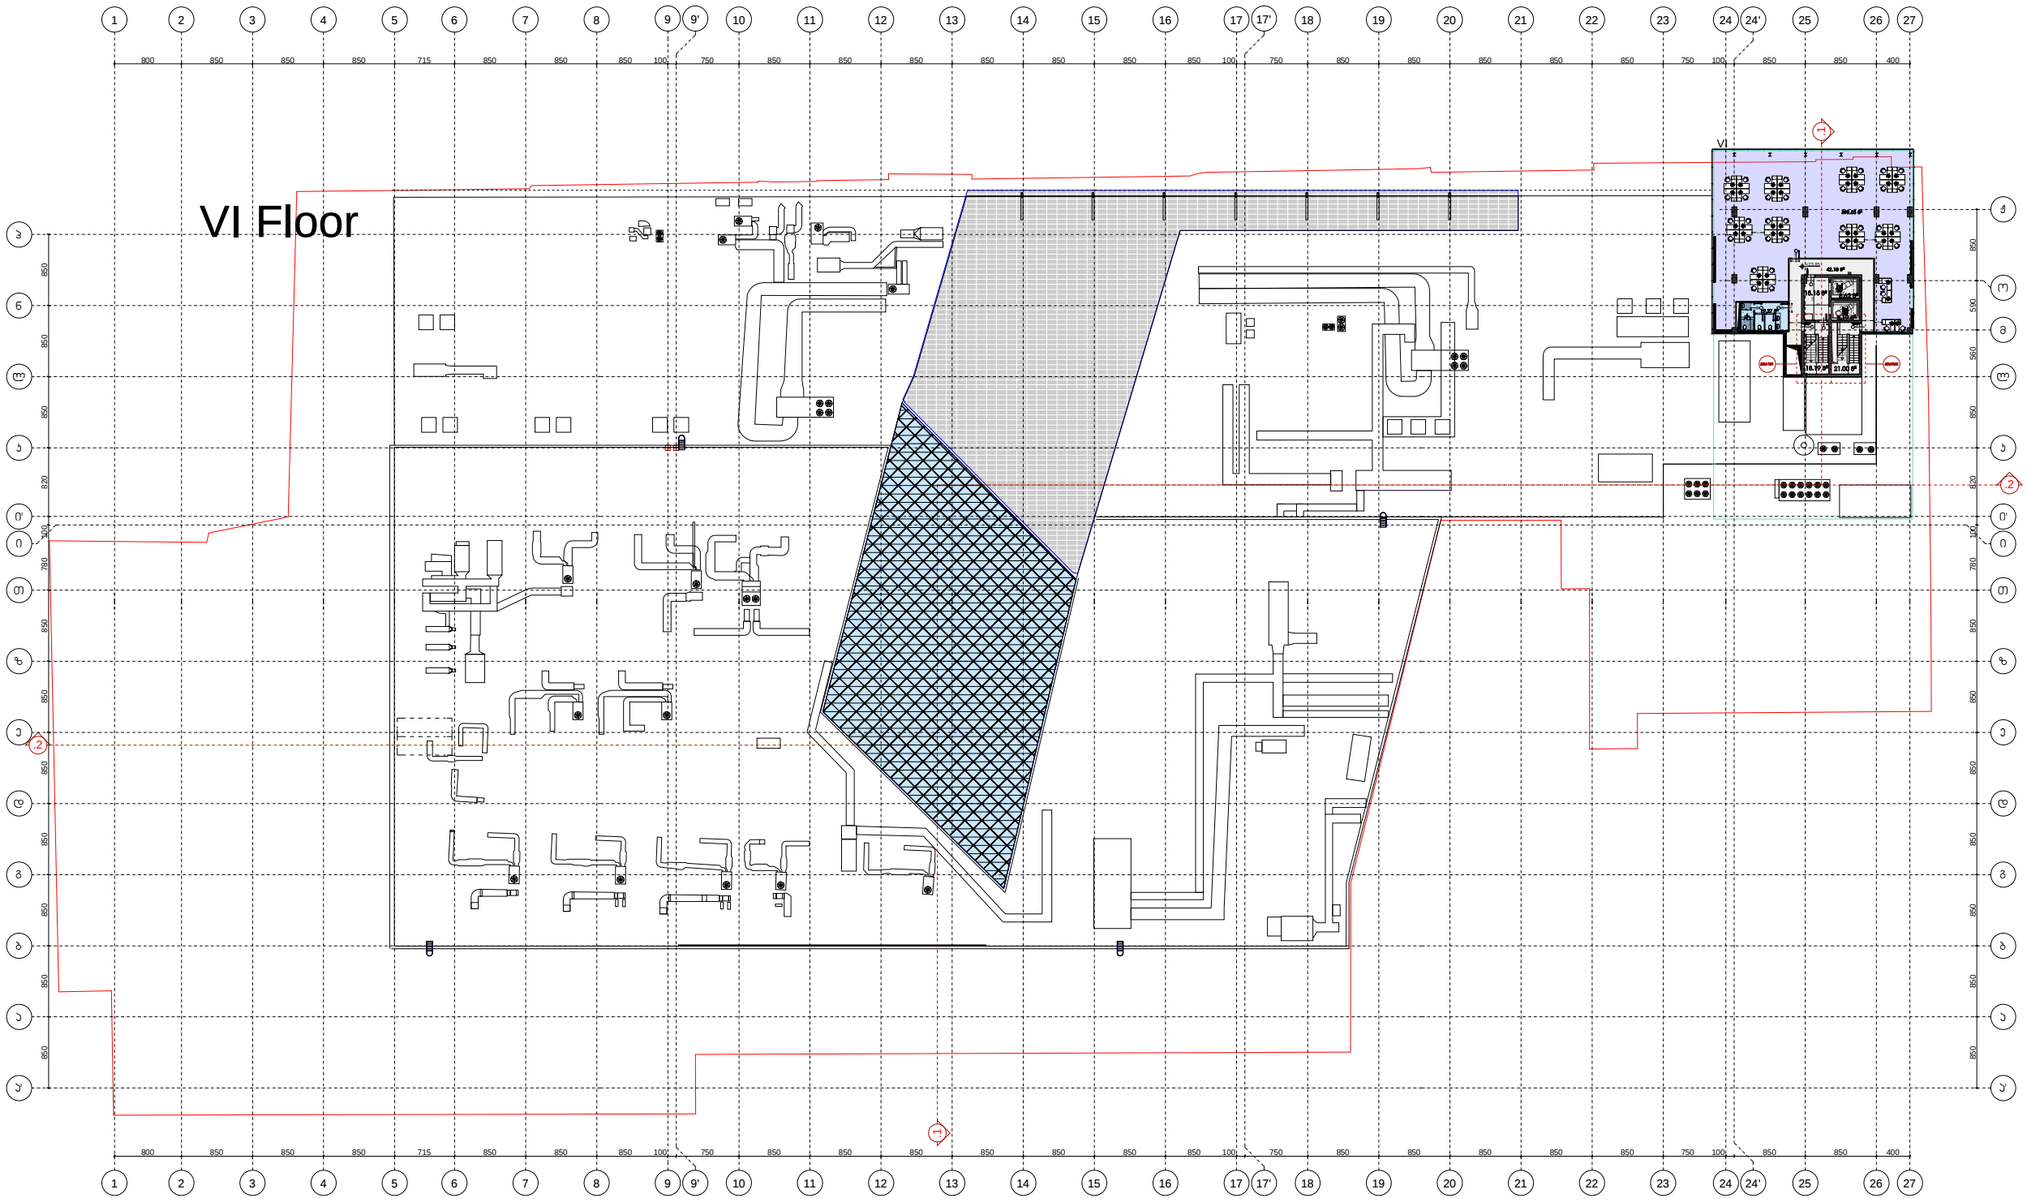

არსებული ნახაზი
არსებული შენობა

ბეტონარ-პარონმასალის ზედაპირები:

	ავზოსადგურის ფარეთი	
	დამხმარე ფართი	
	სამრეწველო ზონების ფარეთი, ფარეთი ტაბარი,პოლიტეხნიკი	113.32 მ²
	პოპერაციული ფართი	
	სარდაფის ფართი	398.5 მ²
	სველი წერტილების ფართი	19.3 მ²
	სასანყოს ფართი	
	სახანძრო ფართი	

ტირაჟირი	ლ.ჭანტური	
პროექტის მთ. არქიტექტორი.	მ.სამხარაძე	
არქიტექტორი	მ.ლეკიშვილი	
არქიტექტორი	მ.მეხუთშვილი	
არქიტექტორი	ნ.ცაბაძე	
არქიტექტორი	ფ.ტერეშკოფჩენკო	
არქიტექტორი	ო.ჩხეიძე	
პროექტის მთ. პროგრამისტი.	ი. ჯორჯაძე	
მენეჯერი	მ.ბერულავაშვილი	

ქ. თბილისი, ვაჟა-ფშაველას გამზირზე №70
მდებარე მრავალფუნქციური სავაჭრო ცენტრი

არქიტექტურული ნაწილი

	სტადია	ფურცელი	ფურცლის	მასშტაბი
გეგმა +23.85 ნიშნულზე	მ			1:100

მ.პ.ს. "I G Development Georgia"

21 22 23 24 24' 25 26 27

850 850 850 750 100 850 850 400

1

VII

398.53 მ²

+27.45

42.18 მ²

15.15 მ²

8.62 მ²

19.27 მ²

8.19 მ²

18.19 მ²

21.00 მ²

პანდუსი №1

პანდუსი №2

ქ ც ბ ა ჯ

850 590 560 850

არსებული ნახაზი
არსებული შენობა

ტექნიკურ-ეკონომიკური მაჩვენებლები:

	ავტოსადგომის ფართი	
	დამხმარე ფართი	
	საერთაშორისო ტრანზიტის ფართი მათ შორის,პოლი,დერეფანი	113.32 მ²
	პრემიუმ ფართი	
	საოფისე ფართი	398.5 მ²
	სველი წერტილების ფართი	19.3 მ²
	სასაწყობე ფართი	
	სახანძრო ფართი	

დირექტორი	ლ.გვანცელი		ქ. თბილისი, ვაჟა-ფშაველას გამზირზე №70 მდებარე მრავალფუნქციური სავაჭრო ცენტრი
პროექტის მთ. არქიტექტორი	მ.სამხარაძე		
არქიტექტორი	მ.ლეკიშვილი		არქიტექტურული ნაწილი
არქიტექტორი	მ.მუხრანიშვილი		სტადია / ფურცელი / ფურც-ბი / მას-შტაბი
არქიტექტორი	ნ.ცაცანაშ		გეგმა +27.45 ნიშნულზე / მ / 1:100
არქიტექტორი	დ.ლორთქიფანიძე		
არქიტექტორი	ო.ჭიჭინაძვილი		
პროექტის მთ. პროექტორი	ი. ურუშაძე		შ.პ.ს. "I G Development Georgia"
მთავარი	მ.გოლუბიანვილი		

21 22 23 24 24' 25 26 27

850 850 850 750 100 850 850 400

VIII

300.88 მ²

97.57 მ²

+31.05

42.02 მ²

15.15 მ²

8.62 მ²

19.27 მ²

8.19 მ²

18.19 მ²

21.00 მ²

ასვლა №1

ასვლა №2

1-1

ჟ

ე

დ

გ

ბ

850 560 590 850

არსებული ნახაზი
არსებული შენობა

ტექნიკურ-ეკონომიკური მაჩვენებლები:

	ავხოსადგომის ფართი	
	დამხმარე ფართი	
	საერთაშორისო ვაჭრობის ფართი მაგაზრი,ბოლი,დარეზვანი	113.17 მ²
	პრომენადული ფართი	
	საოფისე ფართი	398.45 მ²
	სველი წერტილების ფართი	19.3 მ²
	სასანყრე ფართი	
	სახანძრო ფართი	

დირექტორი	ლ.გვასალია		ქ. თბილისი, ვაჟა-ფშაველას გამზირზე №70 მდებარე მრავალფუნქციური სავაჭრო ცენტრი
პროექტირების მთ. არქიტექტორი	გ.სამხარაძე		
არქიტექტორი	გ.ლეკაშვილი		არქიტექტორული ნაწილი
არქიტექტორი	გ.ფეხიაშვილი		გეგმა +31.05 ნიშნულზე
არქიტექტორი	ნ.ცაბაძე		
არქიტექტორი	ფ.ტორდაძე/ნ.ცანავა		
არქიტექტორი	ო.ჩიბიაშვილი		
პროექტების მთ. კონსტრუქტორი	ი. ურუშაძე		
შემოწმება	გ.ბერულავაშვილი		შ.პ.ს. "I G Development Georgia"

ეტაპი	ფურცელი	ფურც-ბი	მასშტაბი
მ			1:100

21 22 23 24 24' 25 26 27

850 850 850 750 100 850 850 400

IX

1

171.78 მ²

123.97 მ²

+34.65

42.02 მ²

102.49 მ²

15.15 მ²

8.62 მ²

8.19 მ²

19.27 მ²

18.19 მ²

21.00 მ²

კიბე №1

კიბე №2

ქ

ო

ე

ბ

850 590 560 850


არსებული ნახაზი
არსებული შენობა

ტექნიკურ-ეკონომიკური მაჩვენებლები:

	ავტოსადგომის ფართი	
	დამხმარე ფართი	
	სპორტგაფორმების ვარჯიშის ფართი გამგეარი,ჰოლი,დერეფანი	113.17 მ²
	პრომრციული ფართი	
	საოფისე ფართი	398.24 მ²
	სველი წერტილების ფართი	19.3 მ²
	სასაწყობე ფართი	
	საზოგადოებრივი ფართი	

დირექტორი	ლ.გვასალია		ქ. თბილისი, ვაჟა-ფშაველას გამზირზე №70 მდებარე მრავალფუნქციური სავაჭრო ცენტრი
პროექტის მთ. არქიტექტორი	გ.სამხარაძე		
არქიტექტორი	გ.ლეკვეიშვილი		არქიტექტორული ნაწილი
არქიტექტორი	გ.მელიქიშვილი		
არქიტექტორი	ნ.ცაბაძე		გეგმა +34.65 ნიშნულზე
არქიტექტორი	ფ.ლორთქიფანიძე		
არქიტექტორი	ო.ჩიტიაშვილი		
პროექტის მთ. კონსტრუქტორი	ი. ურუშაძე		შ.პ.ს. "I G Development Georgia"
შემოწმება	გ.ბილანიშვილი		

სტადია	ფურცელი	ფურც-ბი	მასშტაბი
მ			1:100

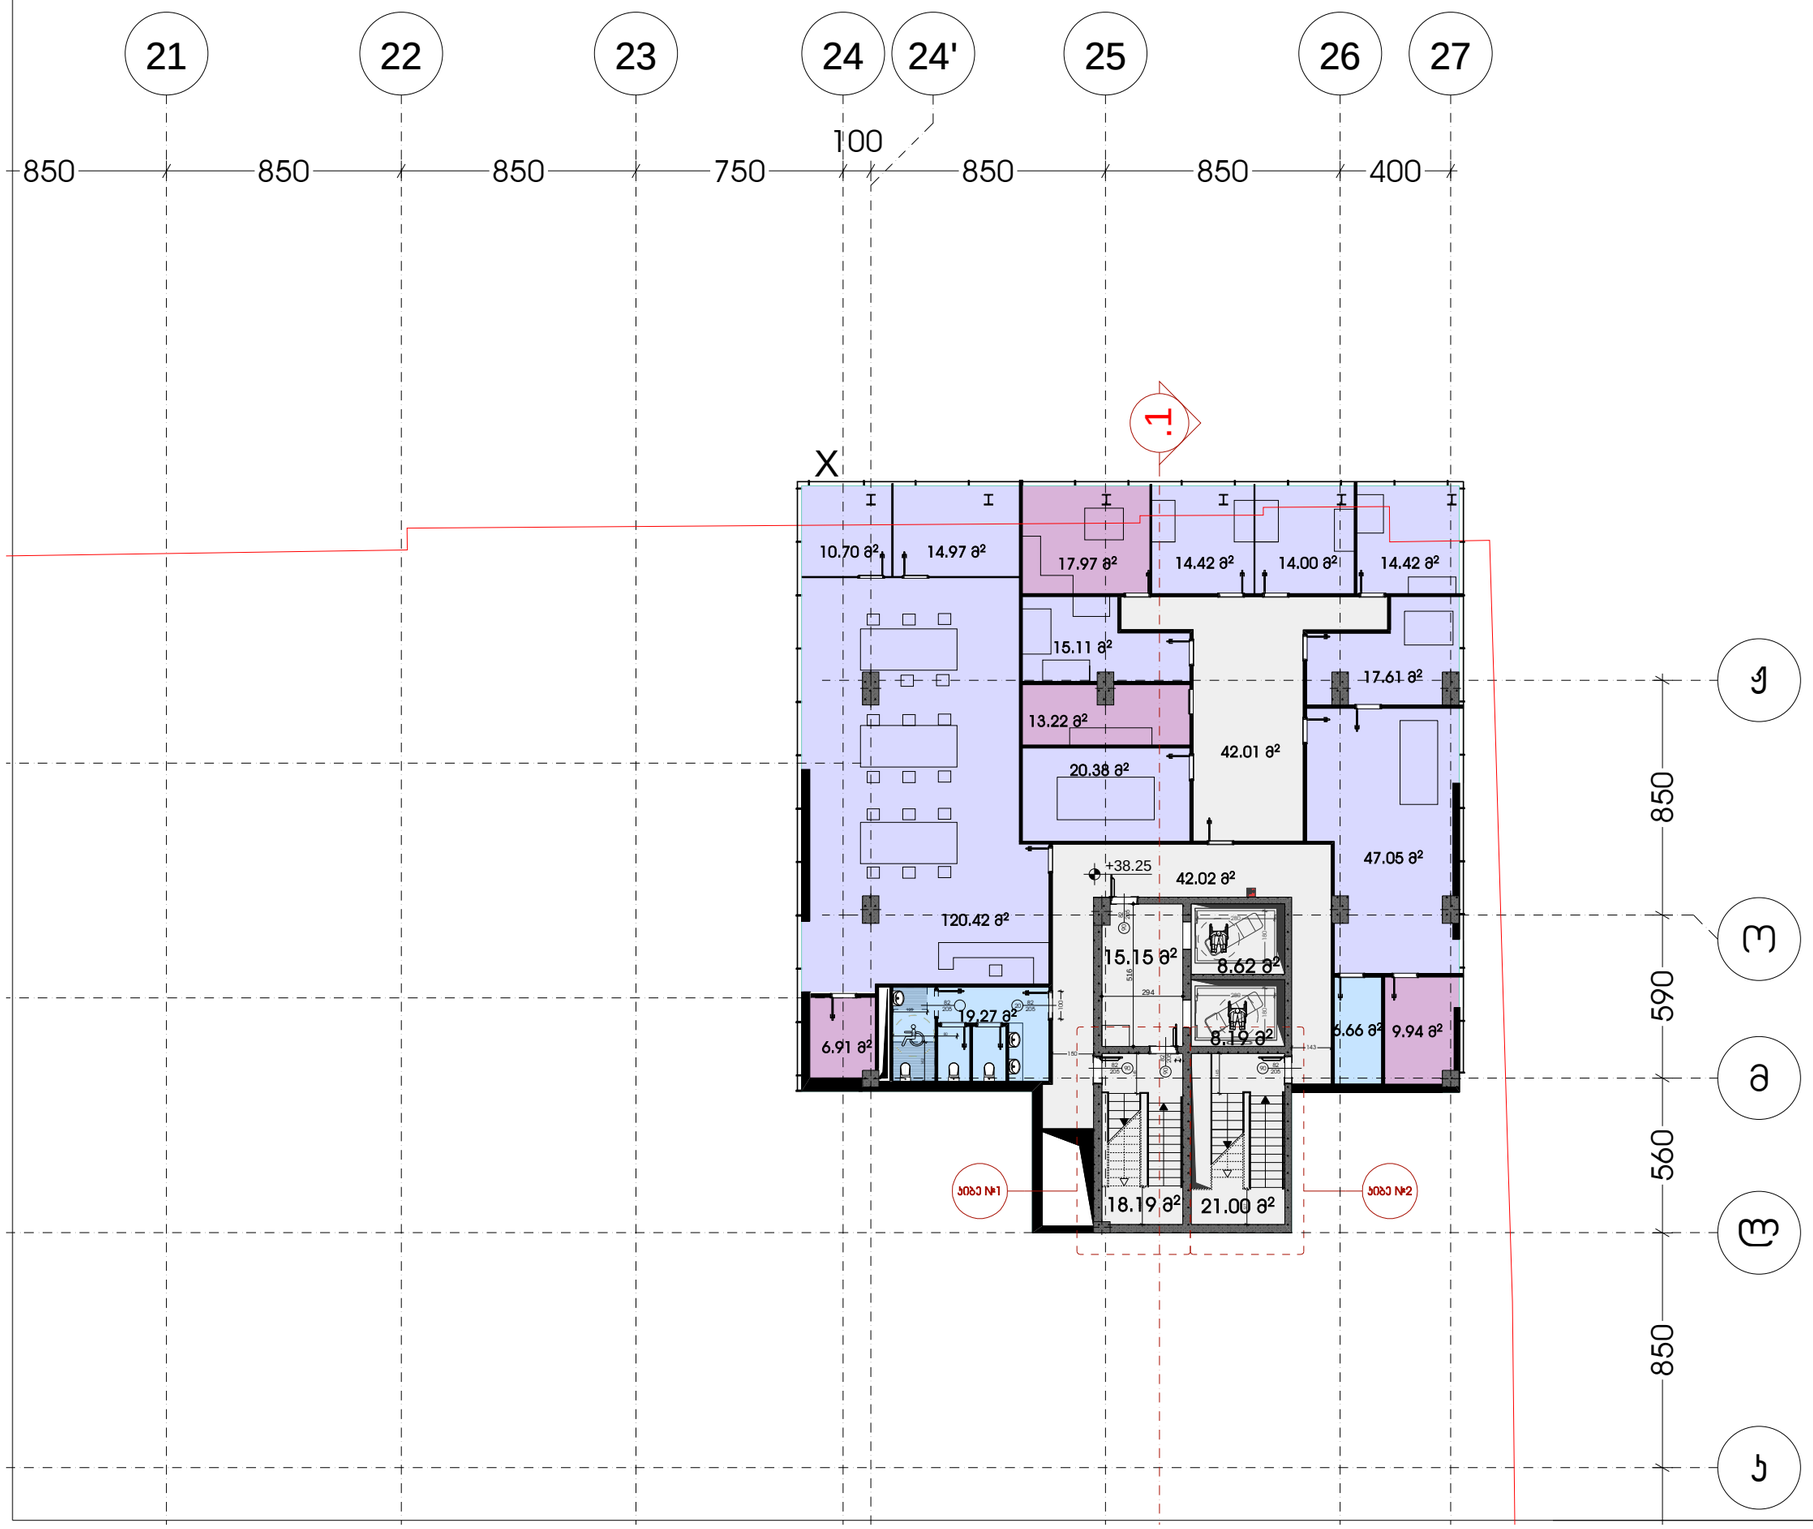


არსებული ნახაზი
არსებული შენობა

ტექნიკურ-ეკონომიკური მაჩვენებლები:

	ავტოსადგომის ფართი	
	დამხმარე ფართი	48.04 მ²
	საერთაშორისოების ზონების ფართი ბაგარი,პოლი,დერეფანი	155.18 მ²
	პრემირებული ფართი	
	საოფისე ფართი	289.07 მ²
	სველი წერტილების ფართი	25.92 მ²
	სასაწყობე ფართი	
	სახარჯოლო ფართი	

დირექტორი	ლ.გვასალია		ქ. თბილისი, ვაჟა-ფშაველას გამზირზე №70 მდებარე მრავალფუნქციური სავაჭრო ცენტრი			
პროექტის მთ. არქიტექტორი	მ.სანძარაძე					
არქიტექტორი	მ.ლეკვეიშვილი		არქიტექტურული ნაწილი			
არქიტექტორი	მ.მუხიგულიშვილი					
არქიტექტორი	ნ.ცაცანაძე		გეგმა +38.25 ნიშნულზე	სპეციალ	ფურცელი	ფურცლის	მასშტაბი
არქიტექტორი	ფ.ლორთქიფანიძე			მ			1:100
არქიტექტორი	ო.ჭიჭინაშვილი						
პროექტის მთ. კონსტრუქტორი	ი. ურუშაძე		შ.პ.ს. "I G Development Georgia"				
შეამოწმა	მ.გოლუბიშვილი						

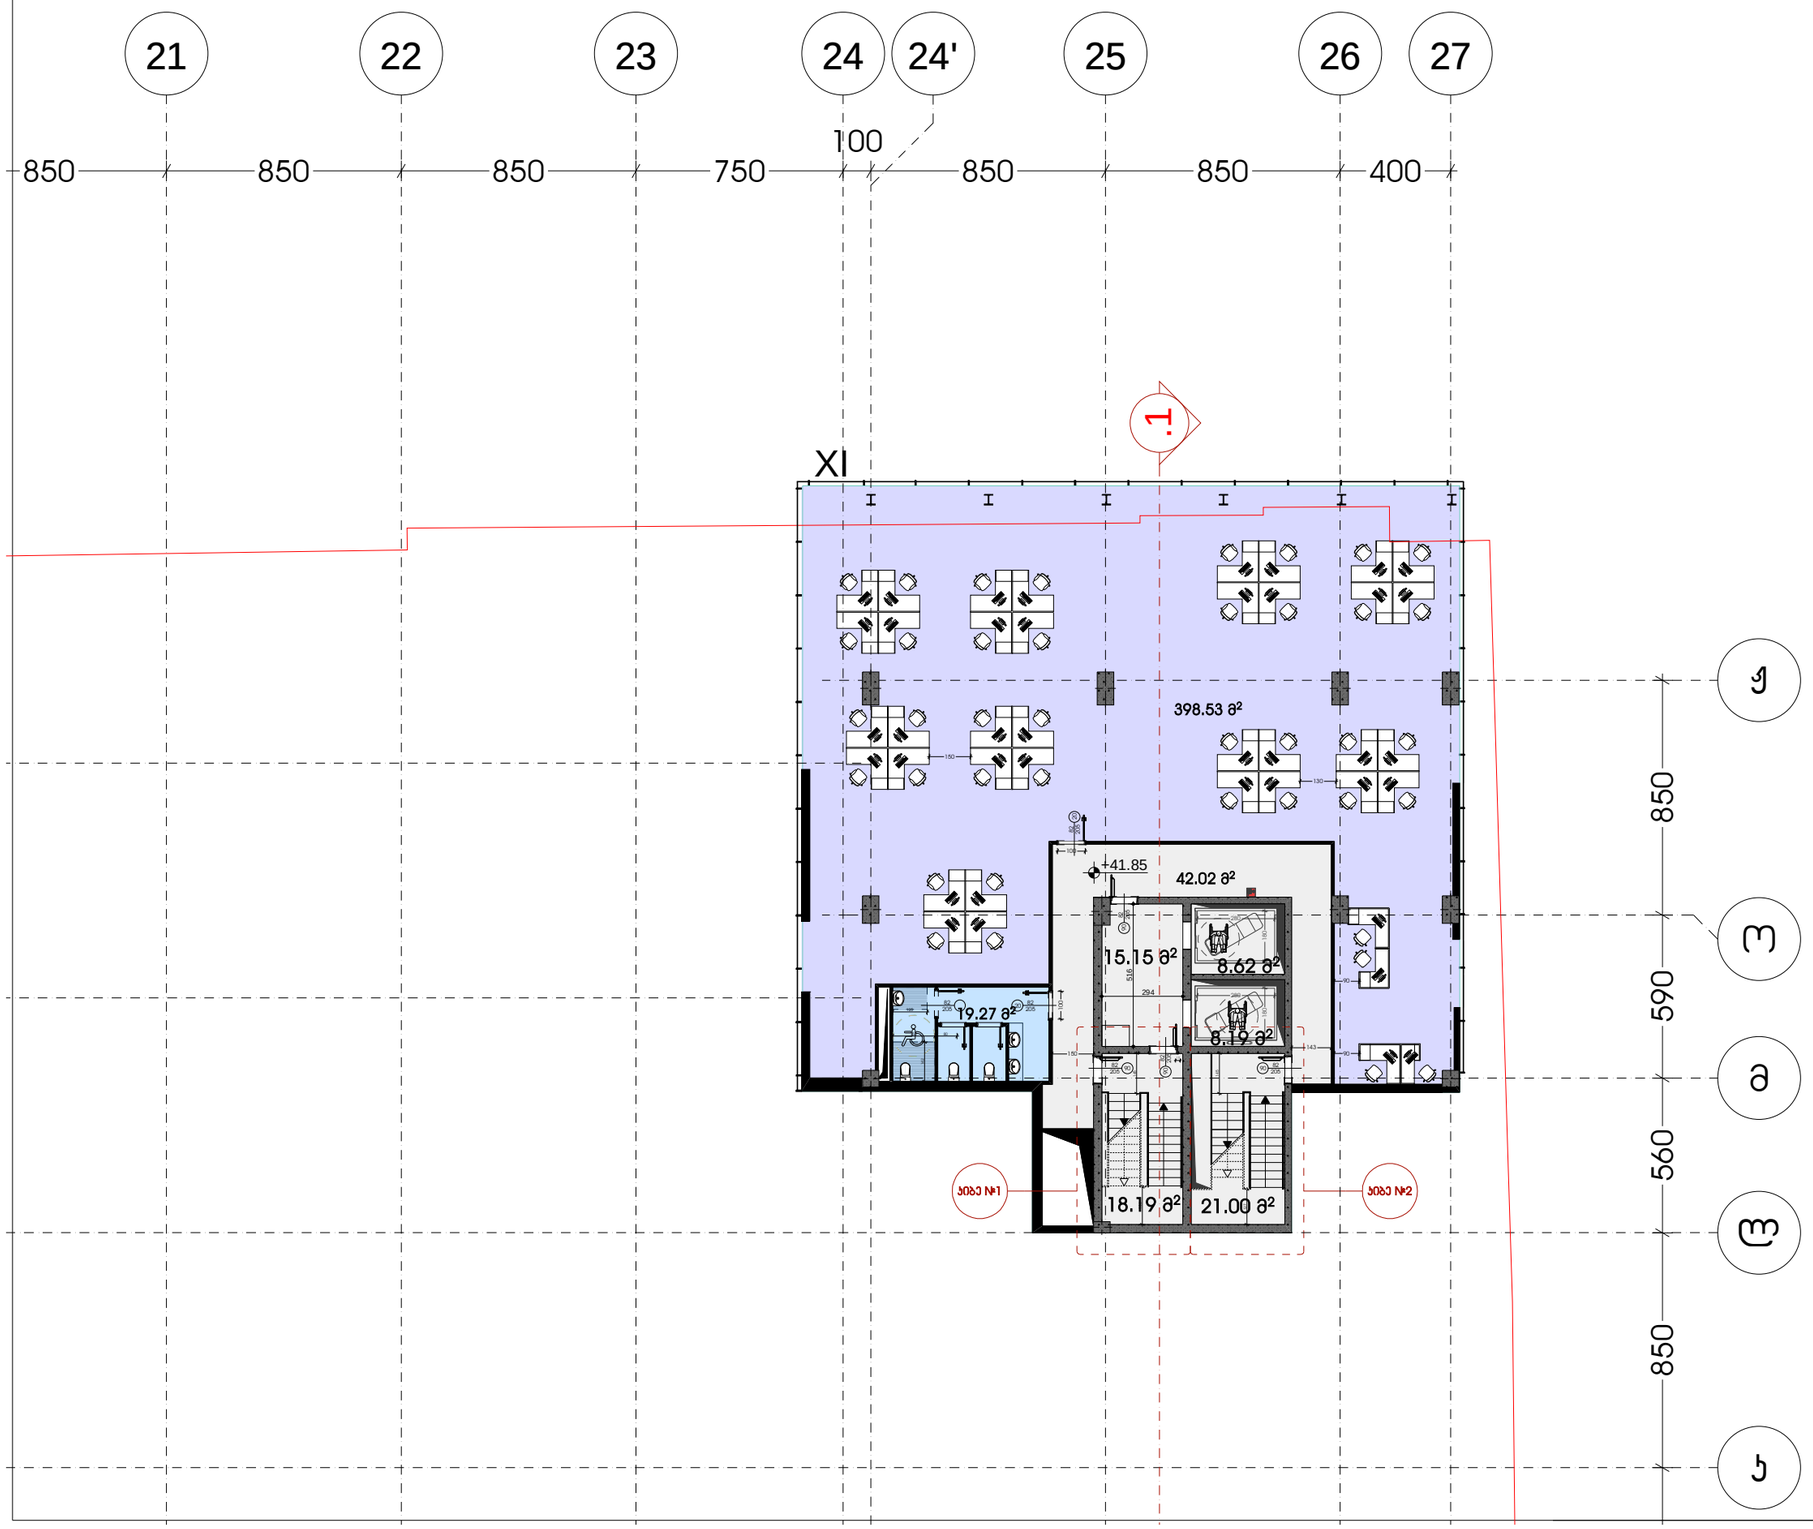

არსებული ნახაზი
არსებული შენობა

ტექნიკურ-ეკონომიკური მაჩვენებლები:

	ავტოსადგომის ფართი	
	დამხმარე ფართი	
	სველწერტილების ფართი (ბიბლიო,ჰოლი,დერეფანი)	113.17 მ²
	პრემრსიული ფართი	
	საოფისე ფართი	398.5 მ²
	სველი წერტილების ფართი	19.3 მ²
	სასაწყობე ფართი	
	სახანძრო ფართი	

დირექტორი	ლ.გვასალია		ქ. თბილისი, ვაჟა-ფშაველას გამზირზე №70 მდებარე მრავალფუნქციური სავაჭრო ცენტრი
პროექტის მთ. არქიტექტორი	მ.სანძარაძე		
არქიტექტორი	მ.ლეკვეიშვილი		არქიტექტურული ნაწილი
არქიტექტორი	მ.მუნიციპალი		
არქიტექტორი	ნ.ცაცანაძე		გეგმა +41.85 ნიშნულზე
არქიტექტორი	დ.ლორთქიფანიძე		
არქიტექტორი	ო.ჭიჭინაძვილი		
პროექტის მთ. კონსტრუქტორი	ი. ურუშაძე		შ.პ.ს. "I G Development Georgia"
შეამოწმა	მ.გელანტიშვილი		

სტადია	ფურცელი	ფურცლები	მასშტაბი
მ			1:100

21 22 23 24 24' 25 26 27

850 850 850 750 100 850 850 400

1

XII

398.53 მ²

+45.45

42.02 მ²

15.15 მ²

8.62 მ²

19.27 მ²

8.19 მ²

18.19 მ²

21.00 მ²

პანდუსი №1

პანდუსი №2

Ქ 850 Ბ 590 Ა 560 Ც 850 Ჯ

არსებული ნახაზი
არსებული მენობა

ტექნიკურ-ეკონომიკური მაჩვენებლები:

	ავტოსადგომის ფართი	
	დამხმარე ფართი	
	საერთაშორისო ბრენდის ფართი ბაგარი,ბილი,დერეფანი	113.17 მ²
	პრემირებული ფართი	
	საოფისე ფართი	398.5 მ²
	სველი წერტილების ფართი	19.3 მ²
	სასაწყობე ფართი	
	სახანძრო ფართი	

დირექტორი	ლ.გვასალია		ქ. თბილისი, ვაჟა-ფშაველას გამზირზე №70 მდებარე მრავალფუნქციური საცხოვრო ცენტრი
პროექტის მთ. არქიტექტორი	მ.სანძარაძე		
არქიტექტორი	მ.ლეკიშვილი		არქიტექტურული ნაწილი
არქიტექტორი	მ.მუხიგულიშვილი		
არქიტექტორი	ნ.ცაცანაძე		გეგმა +45.45 ნიშნულზე
არქიტექტორი	დ.ლორთქიფანიძე		
არქიტექტორი	ო.ჭიჭინაძვილი		
პროექტის მთ. კონსტრუქტორი	ი. ურუშაძე		
შეამოწმა	მ.გოლუბნიშვილი		შ.პ.ს. "I G Development Georgia"

სტადია	ფურცელი	ფურცლ-ბი	მასშტაბი
მ			1:100

21 22 23 24 24' 25 26 27

850 850 850 750 100 850 850 400

1

XIII

398.53 მ²

+49.05

42.02 მ²

15.15 მ²

8.62 მ²

19.27 მ²

8.19 მ²

18.19 მ²

21.00 მ²

ასპა №1

ასპა №2

ქ 850 ბ 590 ა 560 გ 850 ბ


არსებული ნახაზი
არსებული შენობა

ტექნიკურ-ეკონომიკური მაჩვენებლები:

	ავტოსადგომის ფართი	
	დამხმარე ფართი	
	საერთაშორისოს ბარიერის ფართი ბაგაჟის,პოლი,დერეფანი	113.17 მ²
	პრემირებული ფართი	
	საოფისე ფართი	398.5 მ²
	სველი წერტილების ფართი	19.3 მ²
	სასაწყობე ფართი	
	სახანძრო ფართი	

დირექტორი	ლ.გვასალია		ქ. თბილისი, ვაჟა-ფშაველას გამზირზე №70 მდებარე მრავალფუნქციური საცხოვრო ცენტრი
პროექტის მთ. არქიტექტორი	გ.საჯაია		
არქიტექტორი	გ.ლეკიშვილი		არქიტექტურული ნაწილი
არქიტექტორი	გ.მეზრიშვილი		
არქიტექტორი	ნ.ცაცანაძე		
არქიტექტორი	დ.ლორთქიფანიძე		გეგმა +49.05 ნიშნულზე
არქიტექტორი	ო.ჭიჭინაძვილი		
პროექტის მთ. ინჟინერ-კონსტრ.	ი. ურუშაძე		
მენეჯერი	გ.გოლეთიანელი		შ.პ.ს. "I G Development Georgia"

სტადია	ფურცელი	ფურცლები	მასშტაბი
მ			1:100

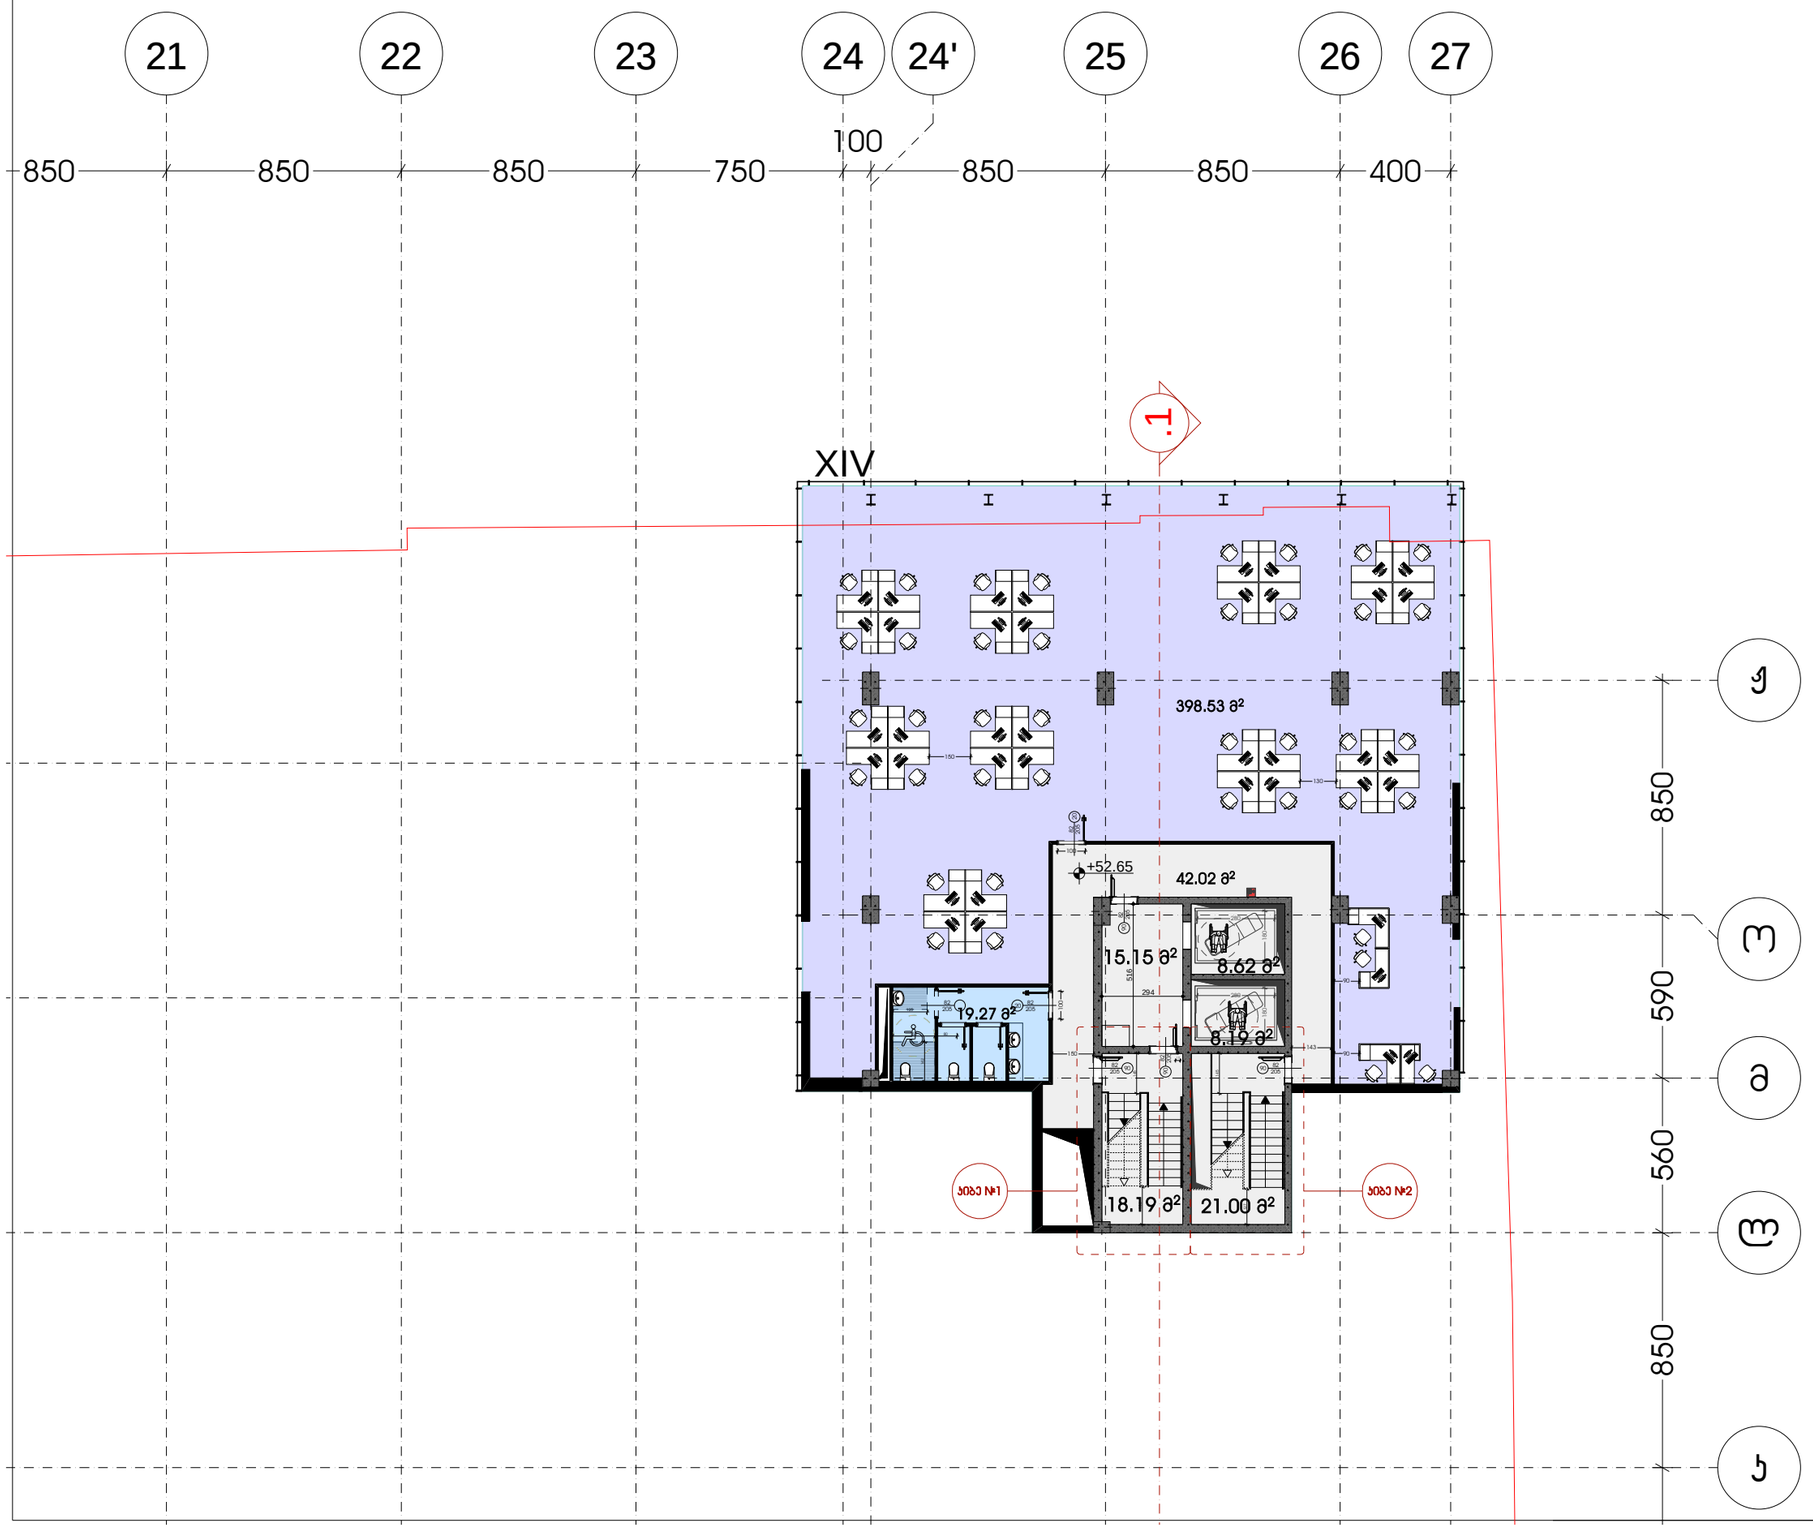

არსებული ნახაზი
არსებული შენობა

ტექნიკურ-ეკონომიკური მაჩვენებლები:

	ავტოსადგომის ფართი	
	დამხმარე ფართი	
	საერთაშორისო ბრენდის ფართი მაგაზარი,ბოლი,დერეფანი	113.17 მ²
	პრემირებული ფართი	
	საოფისე ფართი	398.5 მ²
	სველი წერტილების ფართი	19.3 მ²
	სასაწყობე ფართი	
	სახანძრო ფართი	

დირექტორი	ლ.გვასალია		ქ. თბილისი, ვაჟა-ფშაველას გამზირზე №70 მდებარე მრავალფუნქციური სავაჭრო ცენტრი
პროექტის მთ. არქიტექტორი	მ.სამხარაძე		
არქიტექტორი	მ.ლეკვეიშვილი		არქიტექტურული ნაწილი
არქიტექტორი	მ.მუხიგიშვილი		
არქიტექტორი	ნ.ცაცანაძე		
არქიტექტორი	დ.ლორთქიფანიძე		გეგმა +52.65 ნიშნულზე
არქიტექტორი	ო.ჭიჭინაძვილი		
პროექტის მთ. კონსტრუქტორი	ი. ურუშაძე		
მთავარი	გ.გოლეანიშვილი		

სტადია	ფურცელი	ფურცლ-ბი	მასშტაბი	
მ			1:100	

შ.პ.ს. "I G Development Georgia"

21 22 23 24 24' 25 26 27

850 850 850 750 100 850 850 400

1

XV

398.53 მ²

+56.25

42.02 მ²

15.15 მ²

8.62 მ²

8.19 მ²

19.27 მ²

18.19 მ²

21.00 მ²

სიბრტყე №1

სიბრტყე №2

ქ 850 ბ 590 ა 560 ბ 850 ჯ

არსებული ნახაზი
არსებული შენობა

ტექნიკურ-ეკონომიკური მაჩვენებლები:

	ავტოსადგომის ფართი	
	დამხმარე ფართი	
	საერთაშორისოს ბაზრების ფართი ბაგაჟის,ჰოლი,დერეფანი	113.17 მ²
	პრემიუმული ფართი	
	საოფისე ფართი	398.5 მ²
	სველი წერტილების ფართი	19.3 მ²
	სასაწყობე ფართი	
	სახანძრო ფართი	

დირექტორი	ლ.გვასალია		ქ. თბილისი, ვაჟა-ფშაველას გამზირზე №70 მდებარე მრავალფუნქციური საცხოვრო ცენტრი
პროექტის მთ. არქიტექტორი	გ.საჯაია		
არქიტექტორი	გ.ლეკიშვილი		არქიტექტურული ნაწილი
არქიტექტორი	გ.მეზიანიშვილი		
არქიტექტორი	ნ.ცაცანა		გეგმა +56.25 ნიშნულზე
არქიტექტორი	დ.ლორთქიფანიძე		
არქიტექტორი	ო.ჭიჭინაშვილი		
პროექტის მთ. ინჟინერ-კონსტრ.	ი. ურუშაძე		
შემოწმება	გ.გოლუბოვიჩილი		შ.პ.ს. "I G Development Georgia"

სტადია	ფურცელი	ფურც-ბი	მასშტაბი
მ			1:100

21 22 23 24 24' 25 26 27

850 850 850 750 100 850 850 400

1

XVI

398.53 მ²

+59.85

42.02 მ²

15.15 მ²

8.62 მ²

8.19 მ²

19.27 მ²

18.19 მ²

21.00 მ²

სიბრტყე №1

სიბრტყე №2

ქ 850 ბ 590 ა 560 ჩ 850 ხ

არსებული ნახაზი
არსებული შენობა

ტექნიკურ-ეკონომიკური მაჩვენებლები:

	ავტოსადგომის ფართი	
	დამხმარე ფართი	
	საერთაშორისოს ბარიერის ფართი ბაგაჟის,ჰოლი,დერეფანი	113.17 მ²
	პრემირებული ფართი	
	საოფისე ფართი	398.5 მ²
	სველი წერტილების ფართი	19.3 მ²
	სასაწყობე ფართი	
	სახანძრო ფართი	

დირექტორი	ლ.გვასალია		ქ. თბილისი, ვაჟა-ფშაველას გამზირზე №70 მდებარე მრავალფუნქციური სავაჭრო ცენტრი			
პროექტის მთ. არქიტექტორი	გ.სამხარაძე		არქიტექტორული ნაწილი			
არქიტექტორი	გ.ლეკვეიშვილი					
არქიტექტორი	გ.მეზრიშვილი		გეგმა +59.85 ნიშნულზე	სტადია	ფურცელი	ფურცლის	მასშტაბი
არქიტექტორი	ნ.ცაცანაძე			ა			1:100
არქიტექტორი	დ.ლორთქიფანიძე						
არქიტექტორი	ო.ჭიჭინაშვილი						
პროექტის მთ. ინჟინერ-ტექნოლოგი	ი. ურუშაძე		შ.პ.ს. "I G Development Georgia"				
მთავარი	გ.გოლეთიანელი						

21 22 23 24 24' 25 26 27

850 850 850 750 100 850 850 400

1

XVII

398.53 მ²

+63.45

42.02 მ²

15.15 მ²

8.62 მ²

8.19 მ²

19.27 მ²

18.19 მ²

21.00 მ²

პანდუსი №1

პანდუსი №2

ქ ც ბ ა ჯ

850 590 560 850

არსებული ნახაზი
არსებული შენობა

ტექნიკურ-ეკონომიკური მაჩვენებლები:		
	ავტოსადგომის ფართი	
	დამხმარე ფართი	
	საერთაშორისოს ბორტების ფართი ბაგაჟის,ჰოლის,დერეფანი	113.17 მ²
	პრემირებული ფართი	
	საოფისე ფართი	398.5 მ²
	სველი წერტილების ფართი	19.3 მ²
	სასაწყობე ფართი	
	სახანძრო ფართი	

დირექტორი	ლ.გვასალია		ქ. თბილისი, ვაჟა-ფშაველას გამზირზე №70 მდებარე მრავალფუნქციური სავაჭრო ცენტრი
პროექტის მთ. არქიტექტორი	მ.სამხარაძე		
არქიტექტორი	მ.ლეკვეიშვილი		არქიტექტურული ნაწილი
არქიტექტორი	მ.მუხიგიშვილი		
არქიტექტორი	ნ.ცაცანაძე		
არქიტექტორი	დ.ლორთქიფანიძე		გეგმა +63.45 ნიშნულზე
არქიტექტორი	ო.ჭიჭინაძვილი		
პროექტის მთ. კონსტრუქტორი	ი. ურუშაძე		
მენეჯერი	გ.გილანდილიანი		

სტადია	ფურცელი	ფურცლები	მასშტაბი
მ			1:100

შ.პ.ს. "I G Development Georgia"

21 22 23 24 24' 25 26 27

850 850 850 750 100 850 850 400

XVIII

20.81 მ²
22.70 მ²
14.06 მ²
24.33 მ²
5.71 მ²
4.54 მ²
21.59 მ²
191.71 მ²
+67.05
6.63 მ²
5.25 მ²
6.95 მ²
15.15 მ²
8.62 მ²
8.19 მ²
27.71 მ²
20.01 მ²
30.90 მ²
17.27 მ²
17.87 მ²
13.63 მ²
18.19 მ²
21.00 მ²

ამბე №1
ამბე №2

ქ ბ ა ბ ა

850 590 560 850

არსებული ნახაზი
არსებული შენობა

ტექნიკურ-ეკონომიკური მაჩვენებლები:

	ავტოსადგომის ფართი	
	დამხმარე ფართი	10.25 მ²
	საერთაშორისო ტრანზიტის ფართი მაგაზარი,ჰოლი,დერეფანი	276.918 მ²
	პრემირებული ფართი	
	საოფისე ფართი	175.49 მ²
	სველი წერტილების ფართი	18.83 მ²
	სასაწყობე ფართი	
	სახანძრო ფართი	41.35 მ²

დირექტორი	ლ.გვასალია		ქ. თბილისი, ვაჟა-ფშაველას გამზირზე №70 მდებარე მრავალფუნქციური სავაჭრო ცენტრი
პროექტის მთ. არქიტექტორი	მ.სანძარაძე		
არქიტექტორი	მ.ლეკვეიშვილი		არქიტექტურული ნაწილი
არქიტექტორი	მ.მუხიგიშვილი		
არქიტექტორი	ნ.ცაცანაძე		
არქიტექტორი	დ.ლორთქიფანიძე		გეგმა +67.05 ნიშნულზე
არქიტექტორი	ო.ჭიჭინაძვილი		
პროექტის მთ. კონსტრუქტორი	ი. ურუშაძე		
მთავარმზა	მ.გილანიშვილი		შ.პ.ს. "I G Development Georgia"

სტადია	ფურცელი	ფურცლები	მასშტაბი
მ			1:100

21 22 23 24 24' 25 26 27

850 850 850 750 100 850 850 400

665

ანტრესოლი

160 140 70

+73.96

+70.65

1

XIX

50.07 მ² 16.59 მ² 28.20 მ² 6.17 მ² 81.20 მ²

+70.65

20.62 მ² 11.52 მ² 21.06 მ² H-3.08

4.08 მ² 1.92 მ² 4.12 მ² 0.69 მ² 3.50 მ² H-1.98 35.77 მ²

ქ ბ გ ბ ა ბ ჯ

850 590 560 850

24'

ანტრესოლი

900

+73.96

21.19 მ² 72.12 მ² 6.17 მ²

1.65 მ² 6.30 მ² 2.29 მ² H-1.68


24'

არსებული ნახაზი
არსებული შენობა

ბეჭდვით-საკონტროლო მახასიათებლები:


	უხეშსაფარმის ფართი	
	დაშენებული ფართი	7.58 მ²
	საერთო/საკონტრ. უსარგებლო ფართი ბაზისურ.ნიშნულ.დარეგულ.	46.57 მ²
	პროექციული ფართი	
	სართული ფართი	325.74 მ²
	სველი წერტილების ფართი	16.52 მ²
	სასაწყობე ფართი	
	სახანძრო ფართი	
	მთლიანობის ფართი	170.38 მ²

დირექტორი	ლ.მესხელი	ქ. თბილისი, ვაჟა-ფშაველას მაგისტრალზე №70 მდებარე მრავალფუნქციური სავაჭრო ცენტრი	
პროექტის მთ. არქიტექტორი	გ.სეფხოშვილი		
არქიტექტორი	გ.ლეკიშვილი	არქიტექტორული ნაწილი	
არქიტექტორი	გ.ფუნიკაშვილი		
არქიტექტორი	ნ.დავითაძე	გეგმა +70.65 ნიშნულზე	სტადია: მ; ფურცელი; ფურც-ბი: 1; მასშტაბი: 1:100
არქიტექტორი	ფ.ლორთქიფანიძე		
არქიტექტორი	ო.ჩიტიშვილი		
პროექტის მთ. პროგრამირებორი.	ი. ურუშაძე	შ.პ.ს. "I G Development Georgia"	
მუშაობდა	გ.გილოანიშვილი		

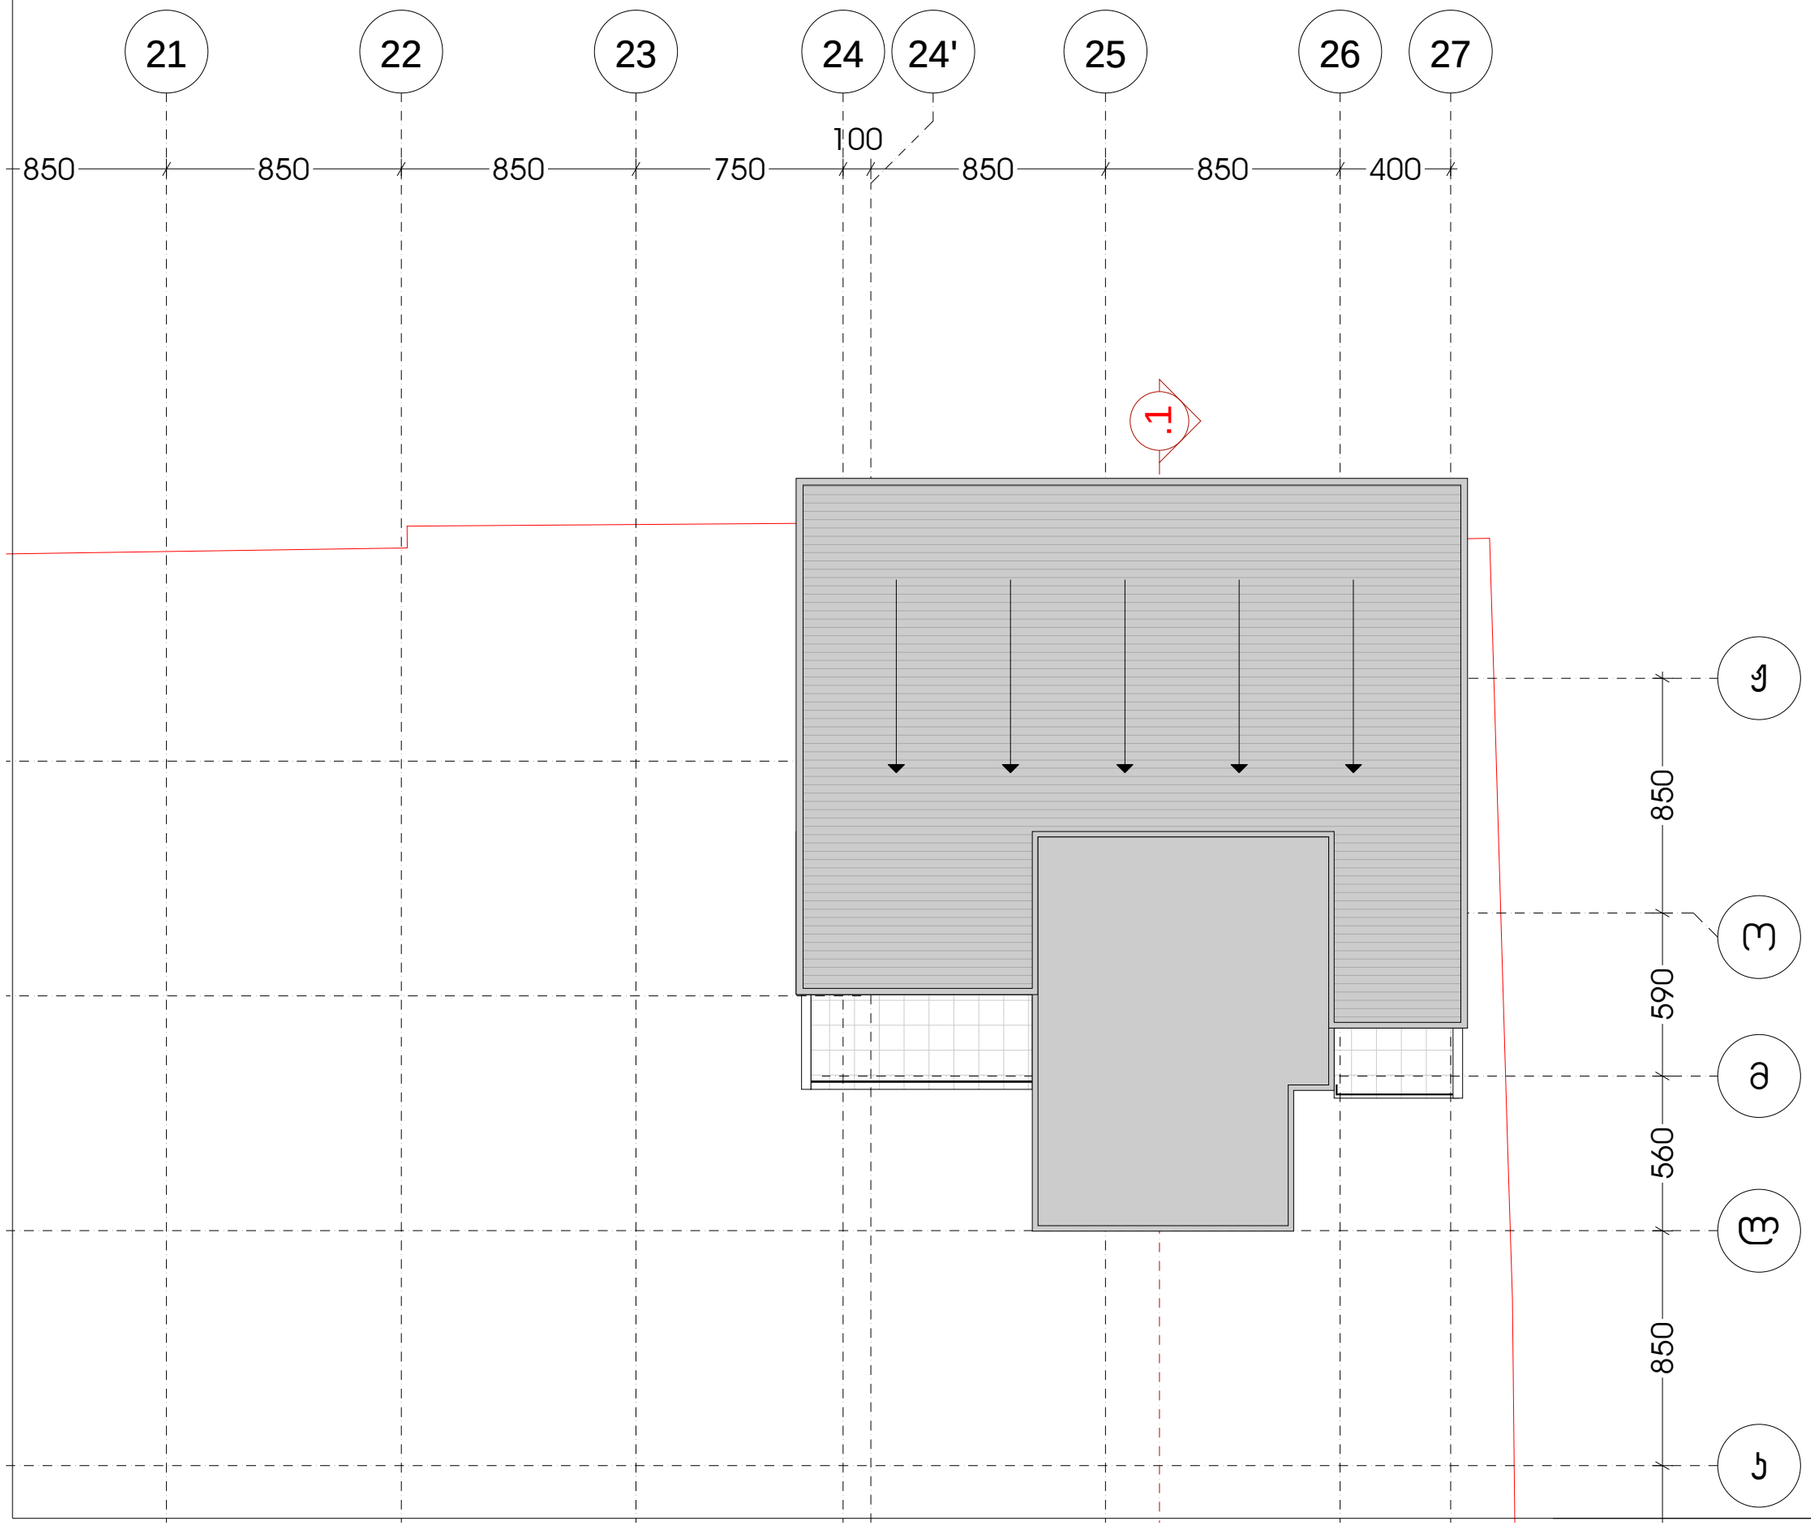

არსებული ნახაზი
არსებული შენობა

დირექტორი	ლ.გვასალია		ქ. თბილისი, ვაჟა-ფშაველას გამზირზე №70 მდებარე მრავალფუნქციური სავაჭრო ცენტრი
პროექტების მთ. არქიტექტორი	გ.საბახარაძე		
არქიტექტორი	გ.ლეკვეიშვილი		არქიტექტურული ნაწილი
არქიტექტორი	გ.მეზრიშვილი		სახელი: ფურცელი: ფურც-ბი: მასშტაბი:
არქიტექტორი	ნ.ცაბაძე		სახურავის გეგმა ა 1:100
არქიტექტორი	დ.ლორთქიფანიძე		
არქიტექტორი	ო.ჩიტიშვილი		
პროექტის მთ. პროექტირებლი	ი. ურუშაძე		შ.პ.ს. "I G Development Georgia"
შეამოწმა	გ.გილანიშვილი		

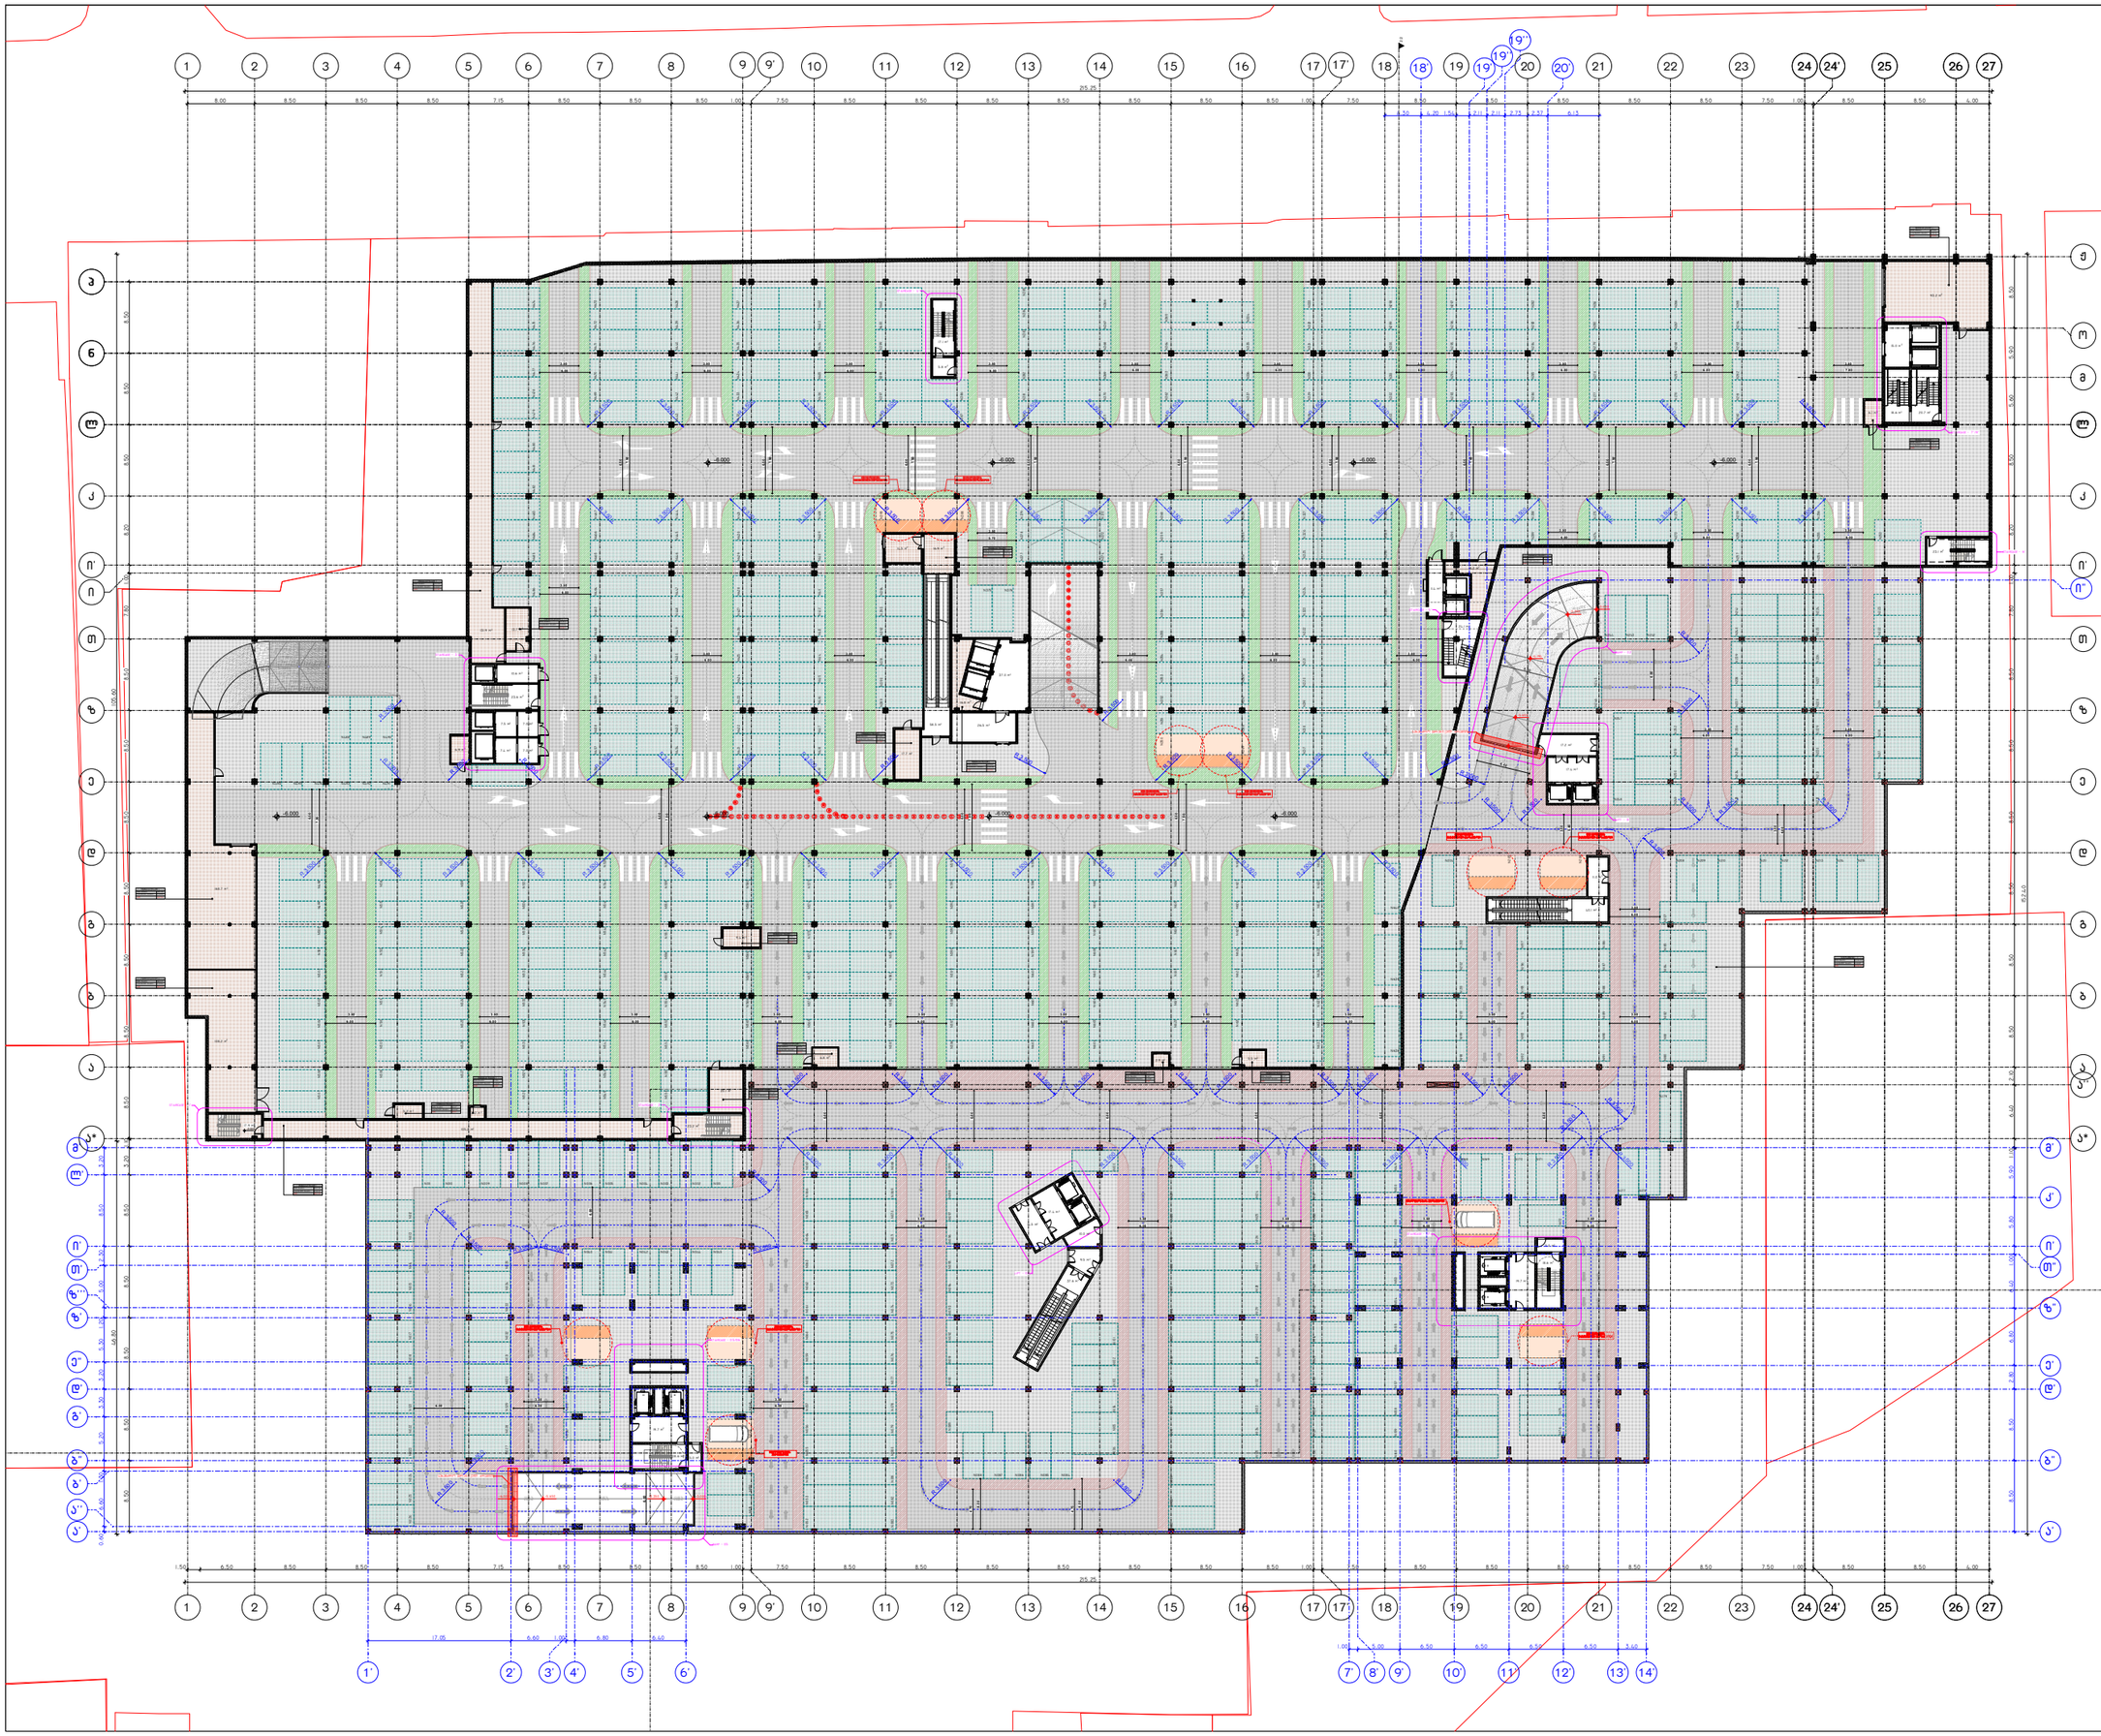

პროექტის დასახელება:

სითი მოლი - საბურთალო

ექსპლიკაცია

განაშენიანების ფართობი - 26 567.25 მ²

ავტოსადგომის ფართობი - 23 749.2 მ²

ქიბის უჯრედის და სადარბაზოს

ფართობი - 581.9 მ²

დამხმარე ფართობი - 811.9 მ²

შენიშვნები:

ყველა შეუსაბამობა სამუშაოების დაწყებამდე აუცილებლად უნდა ეცნობოს არქიტექტორს.

საპროექტო ნახაზი
არსებული/საპროექტო შენობა

გეგმა -6.000 ნიშნულზე

მასშტაბი 1:500

საავტორო ჯგუფი:

არქ. გ. ჯყონია

არქ. გ.სამხარაძე

არქ. დ.დანელია

არქ. ბ. ბალიაშვილი

არქ. დ. ლორთქიფანიძე


არქ. ა. ჩიქოვანი

თარიღი	5/13/2024	ფურცელი
გვ.რაოდ.	გვერდი	A3
	4	

ՍՓՅԱՑԱՆ ՊԱՐԲԵՐԱԳԱՅԻՆ/ԱՆՀԱՏԱԿԱՆ ՀԱՄԱԼԻՐ

ՇԱՀԱԳԵՏՆԵՐԻ ՀԱՄԱԼՍԱՐԱՆԻ ՀԱՍԱՐԱԿԱԿԱՆ ՀԱՐԿԱՅԻՆ ՏԵՂԱՄԱՍԵՐԻ ՀԱՐԿԱՅԻՆ ՏԵՂԱՄԱՍԵՐԻ ՎԵՐԱԿԱՆԳՆՈՒՄ ԱՇԽԱՏԱՆՔՆԵՐԻ ԱՐԴՅՈՒՆՔՈՒՄ ԱՌԱՋԱՑԱԾ ՓՈՓՈԽՈՒԹՅՈՒՆՆԵՐԸ ՀԱՄԱՁԱՅՆԵՑՎԱԾ ԵՆ.

ՓՈՓՈԽՈՒԹՅՈՒՆՆԵՐԻ ՀԱՄԱՐ:	
ՀԱՍԱՐԱԿԱԿԱՆ ՀԱՄԱԿԱՐԳՈՒՄ ՀԱՍԱՐԱԿԱԿԱՆ ՀԱՄԱԿԱՐԳՈՒՄ

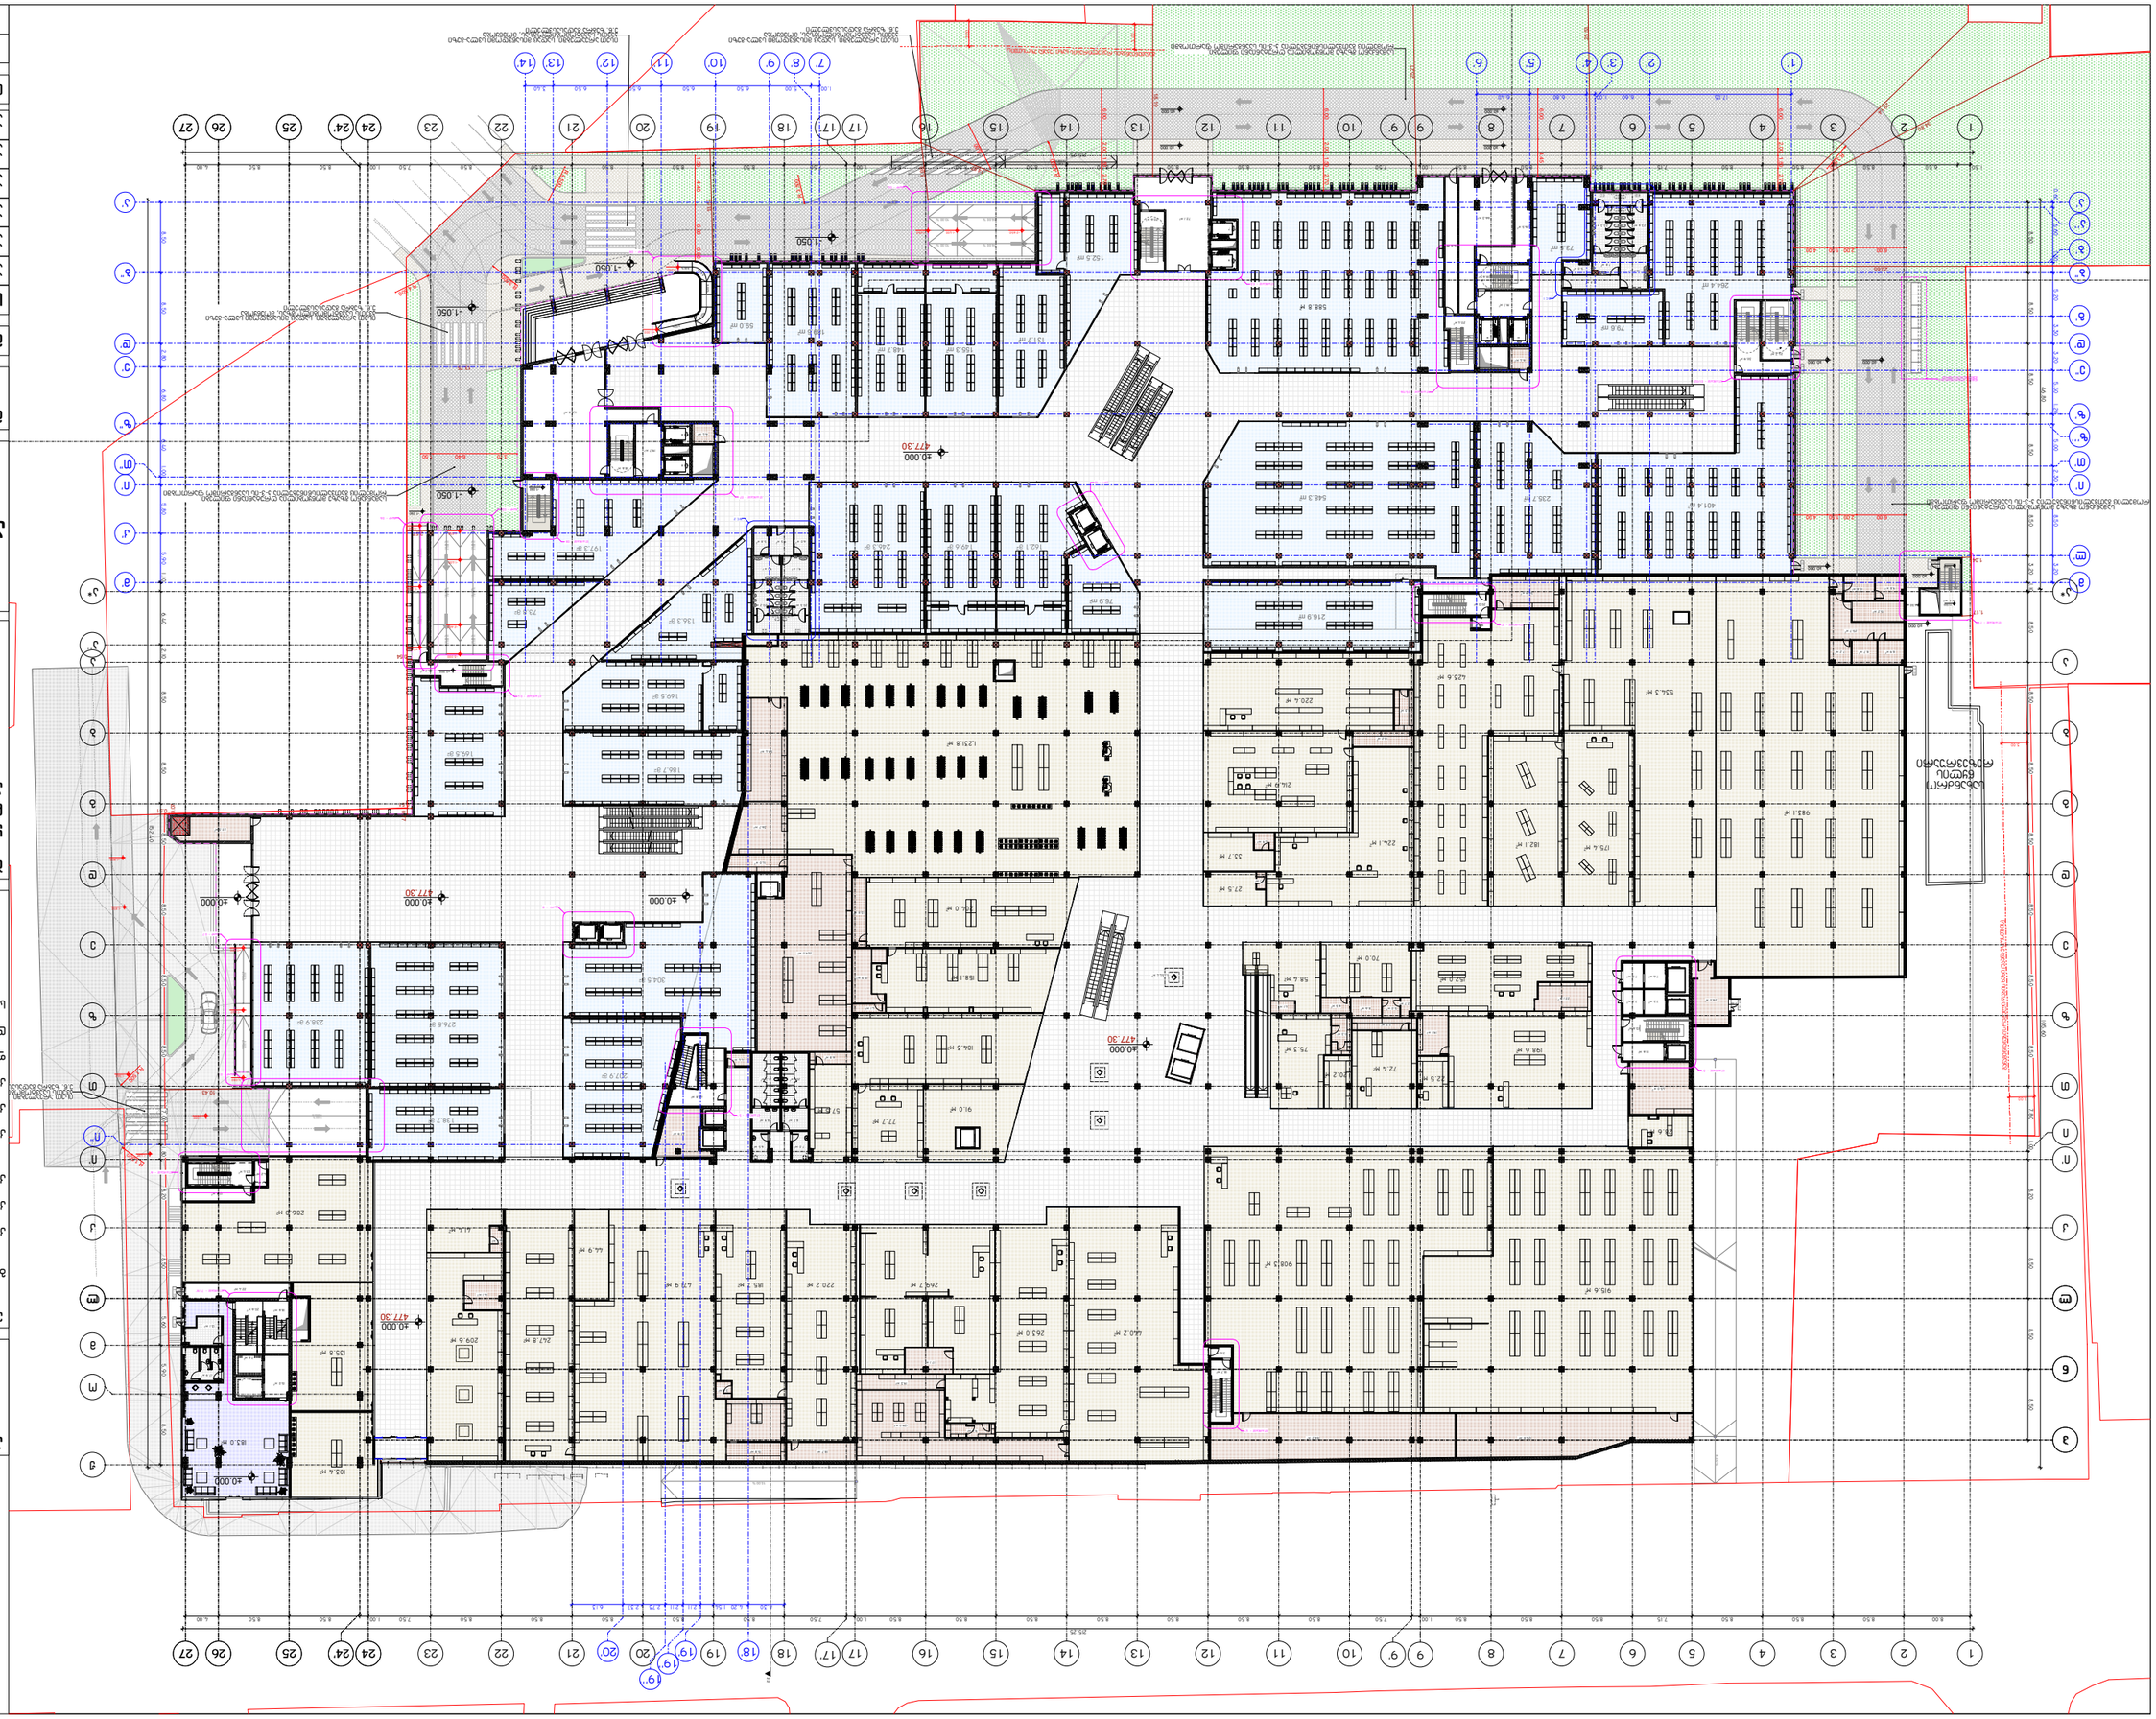


ՍԱՀՄԱՆԱՓԱԿ ՕԳՏԱԳՈՐԾՄԱՆ ՀԱՄԱՐ ՆԱԽԱՏԵՍՎՈՂ ՇԻՆՈՒԹՅԱՆ ՀԱՏԱԿԱՑՄԱՆ ՀԱՄԱՐ

ՀԱՏԱԿԱՑՎՈՂ ՄԱՍԻ ՄԱԿԵՐԵՍԱՅԻՆ ՏԱՐԱԾՔԸ ԵՎ ՆՐԱՆ ՈՒՂԱԿԻ ԱՌԱՆՑՔԱՅԻՆ ԿԱՊԸ ՇՐՋԱԿԱ ՇԵՆՔԵՐԻ ՀԵՏ


ՀԱՏԱԿԱՑՄԱՆ ԵՆԹԱԿԱ ՇԻՆՈՒԹՅԱՆ ՀԱՍՑԵ

ՀԱՍՏԱՏՈՒԹՅԱՆ ՄԱՍՆԱԳԻՏԱԿԱՆ ԽՈՐՀՐԴԻ ՈՐՈՇՄԱՄԲ

ՀՀ ԿԱՌԱՎԱՐՈՒԹՅԱՆ 2021 ԹՎԱԿԱՆԻ ՀՈՒՆԻՍԻ 3-Ի N 877-Ն ՈՐՈՇՄԱՆ

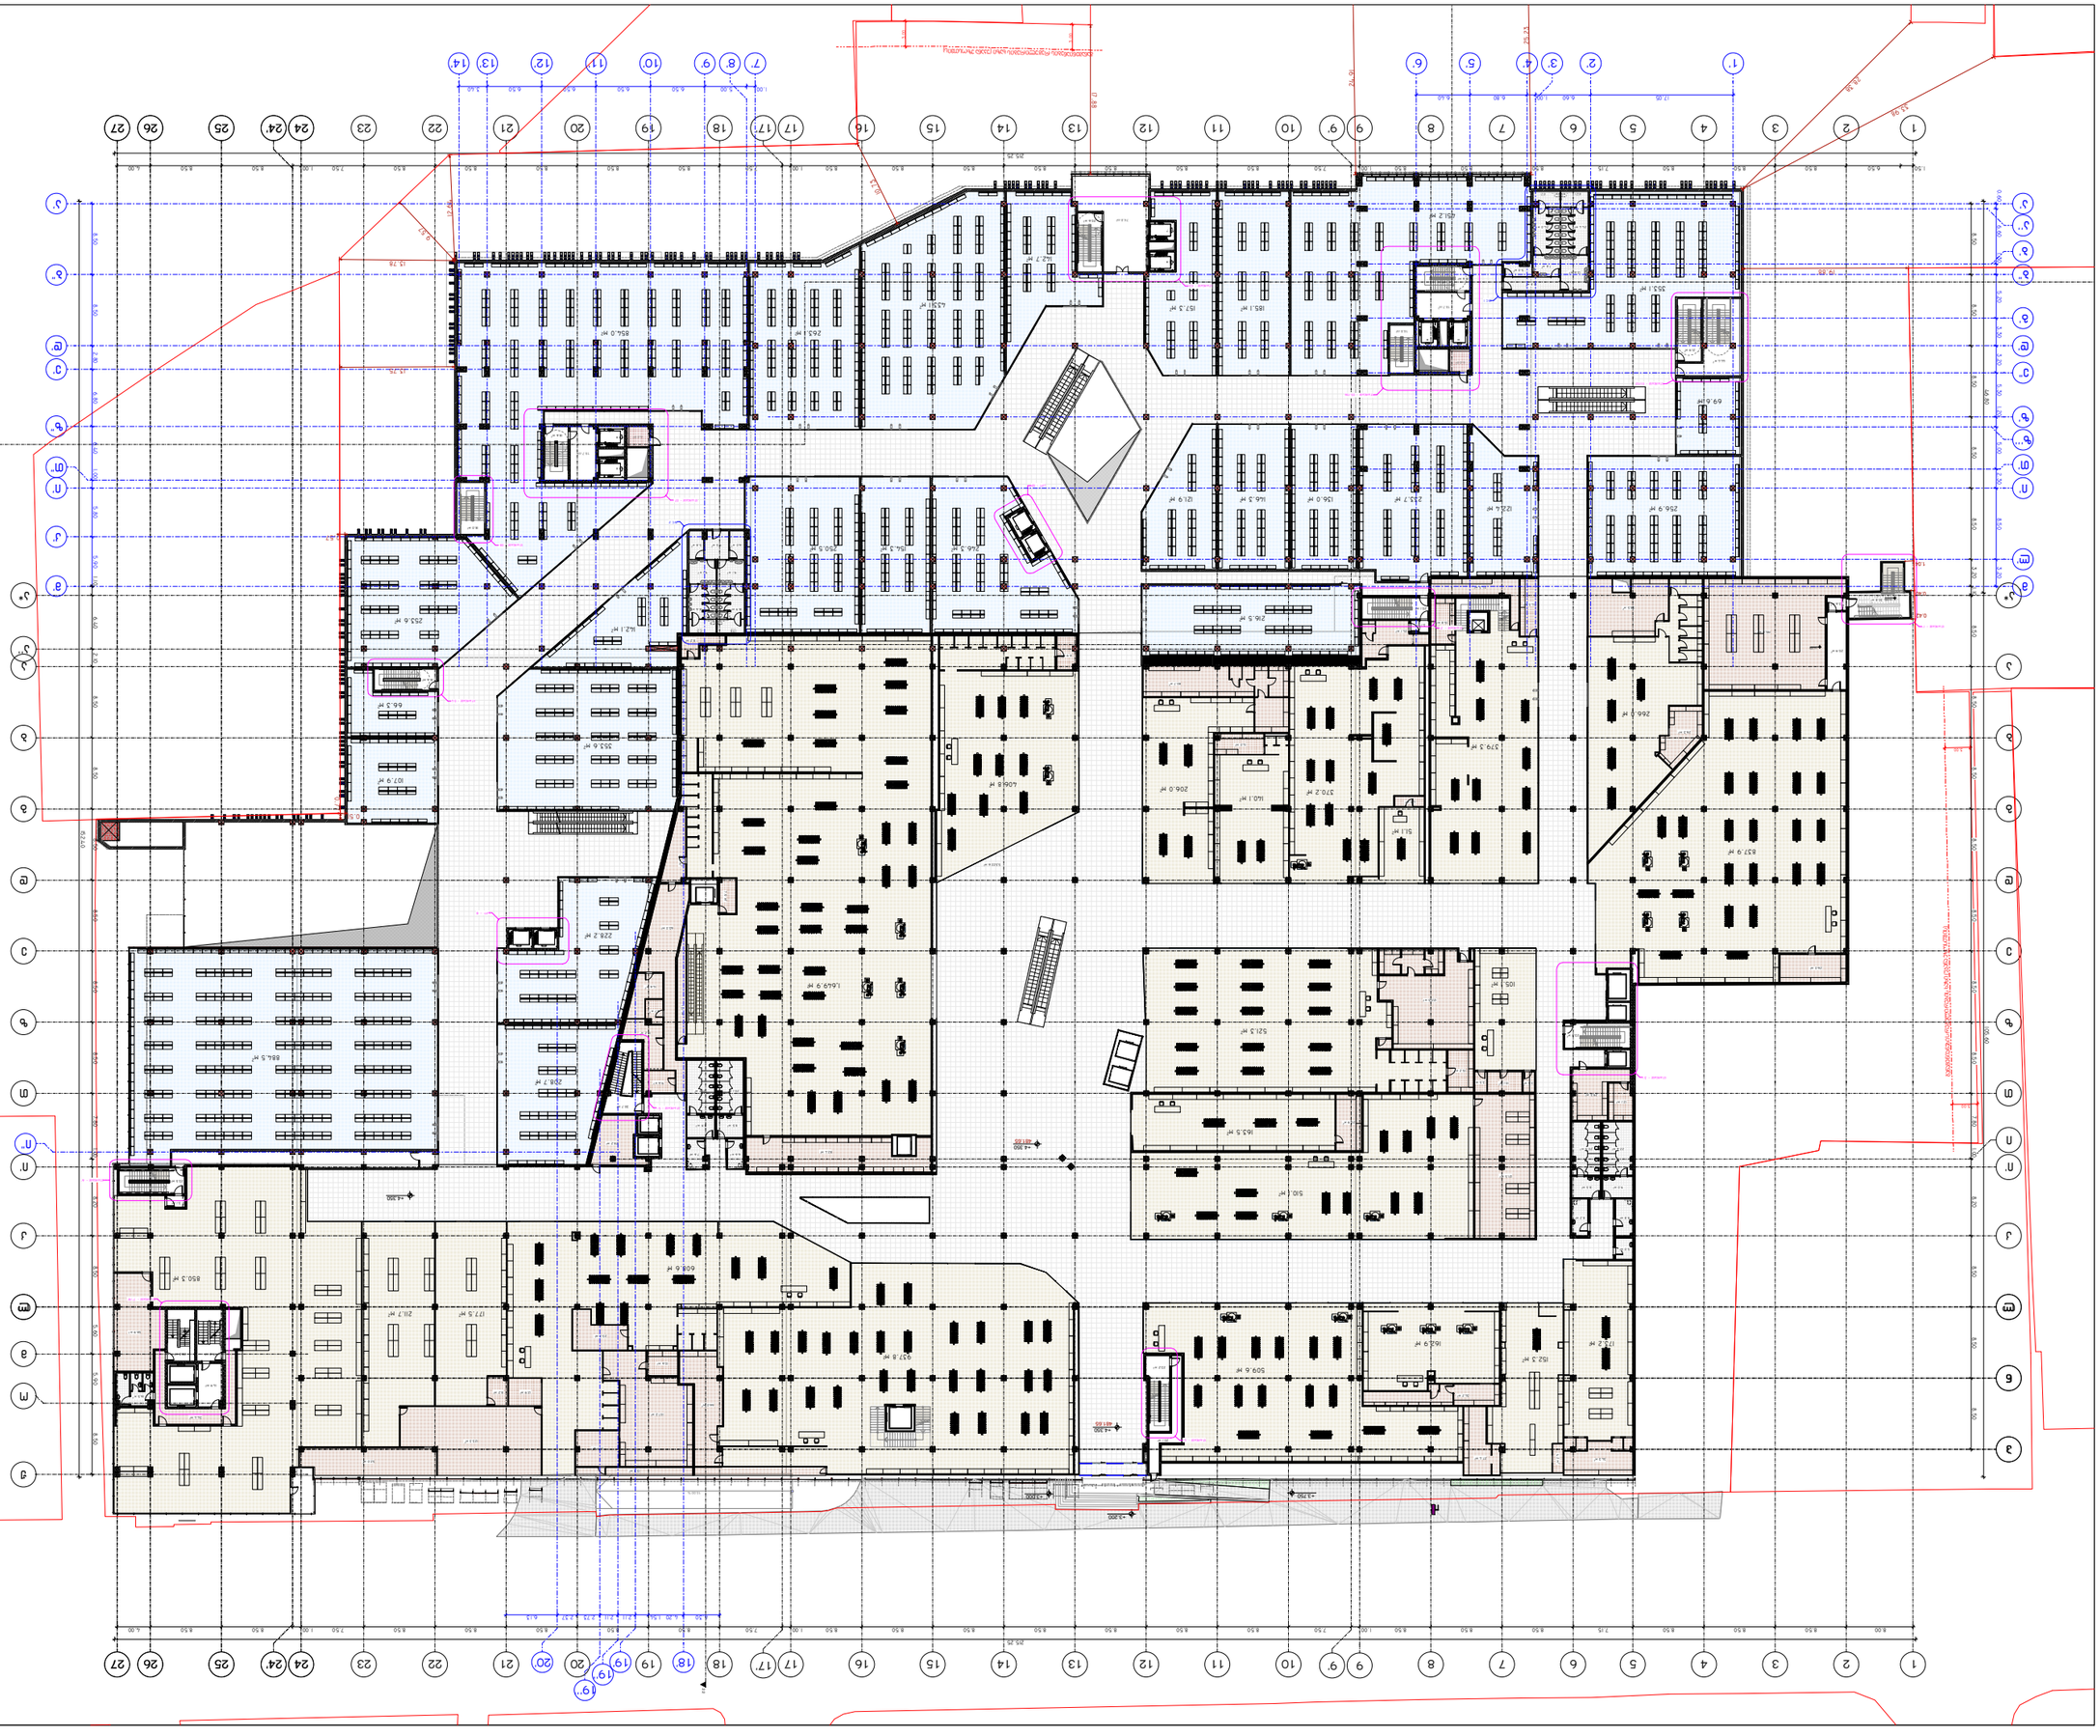

ՇԻՆԱՐԱՐԻ ԱԶԳԱՆՈՒՆ	
ՀԱՍՑԵԻ ԱՆՎԱՆՈՒՄԸ	
ՀԱՍՑԵԻ ՀԱՍՑԵ

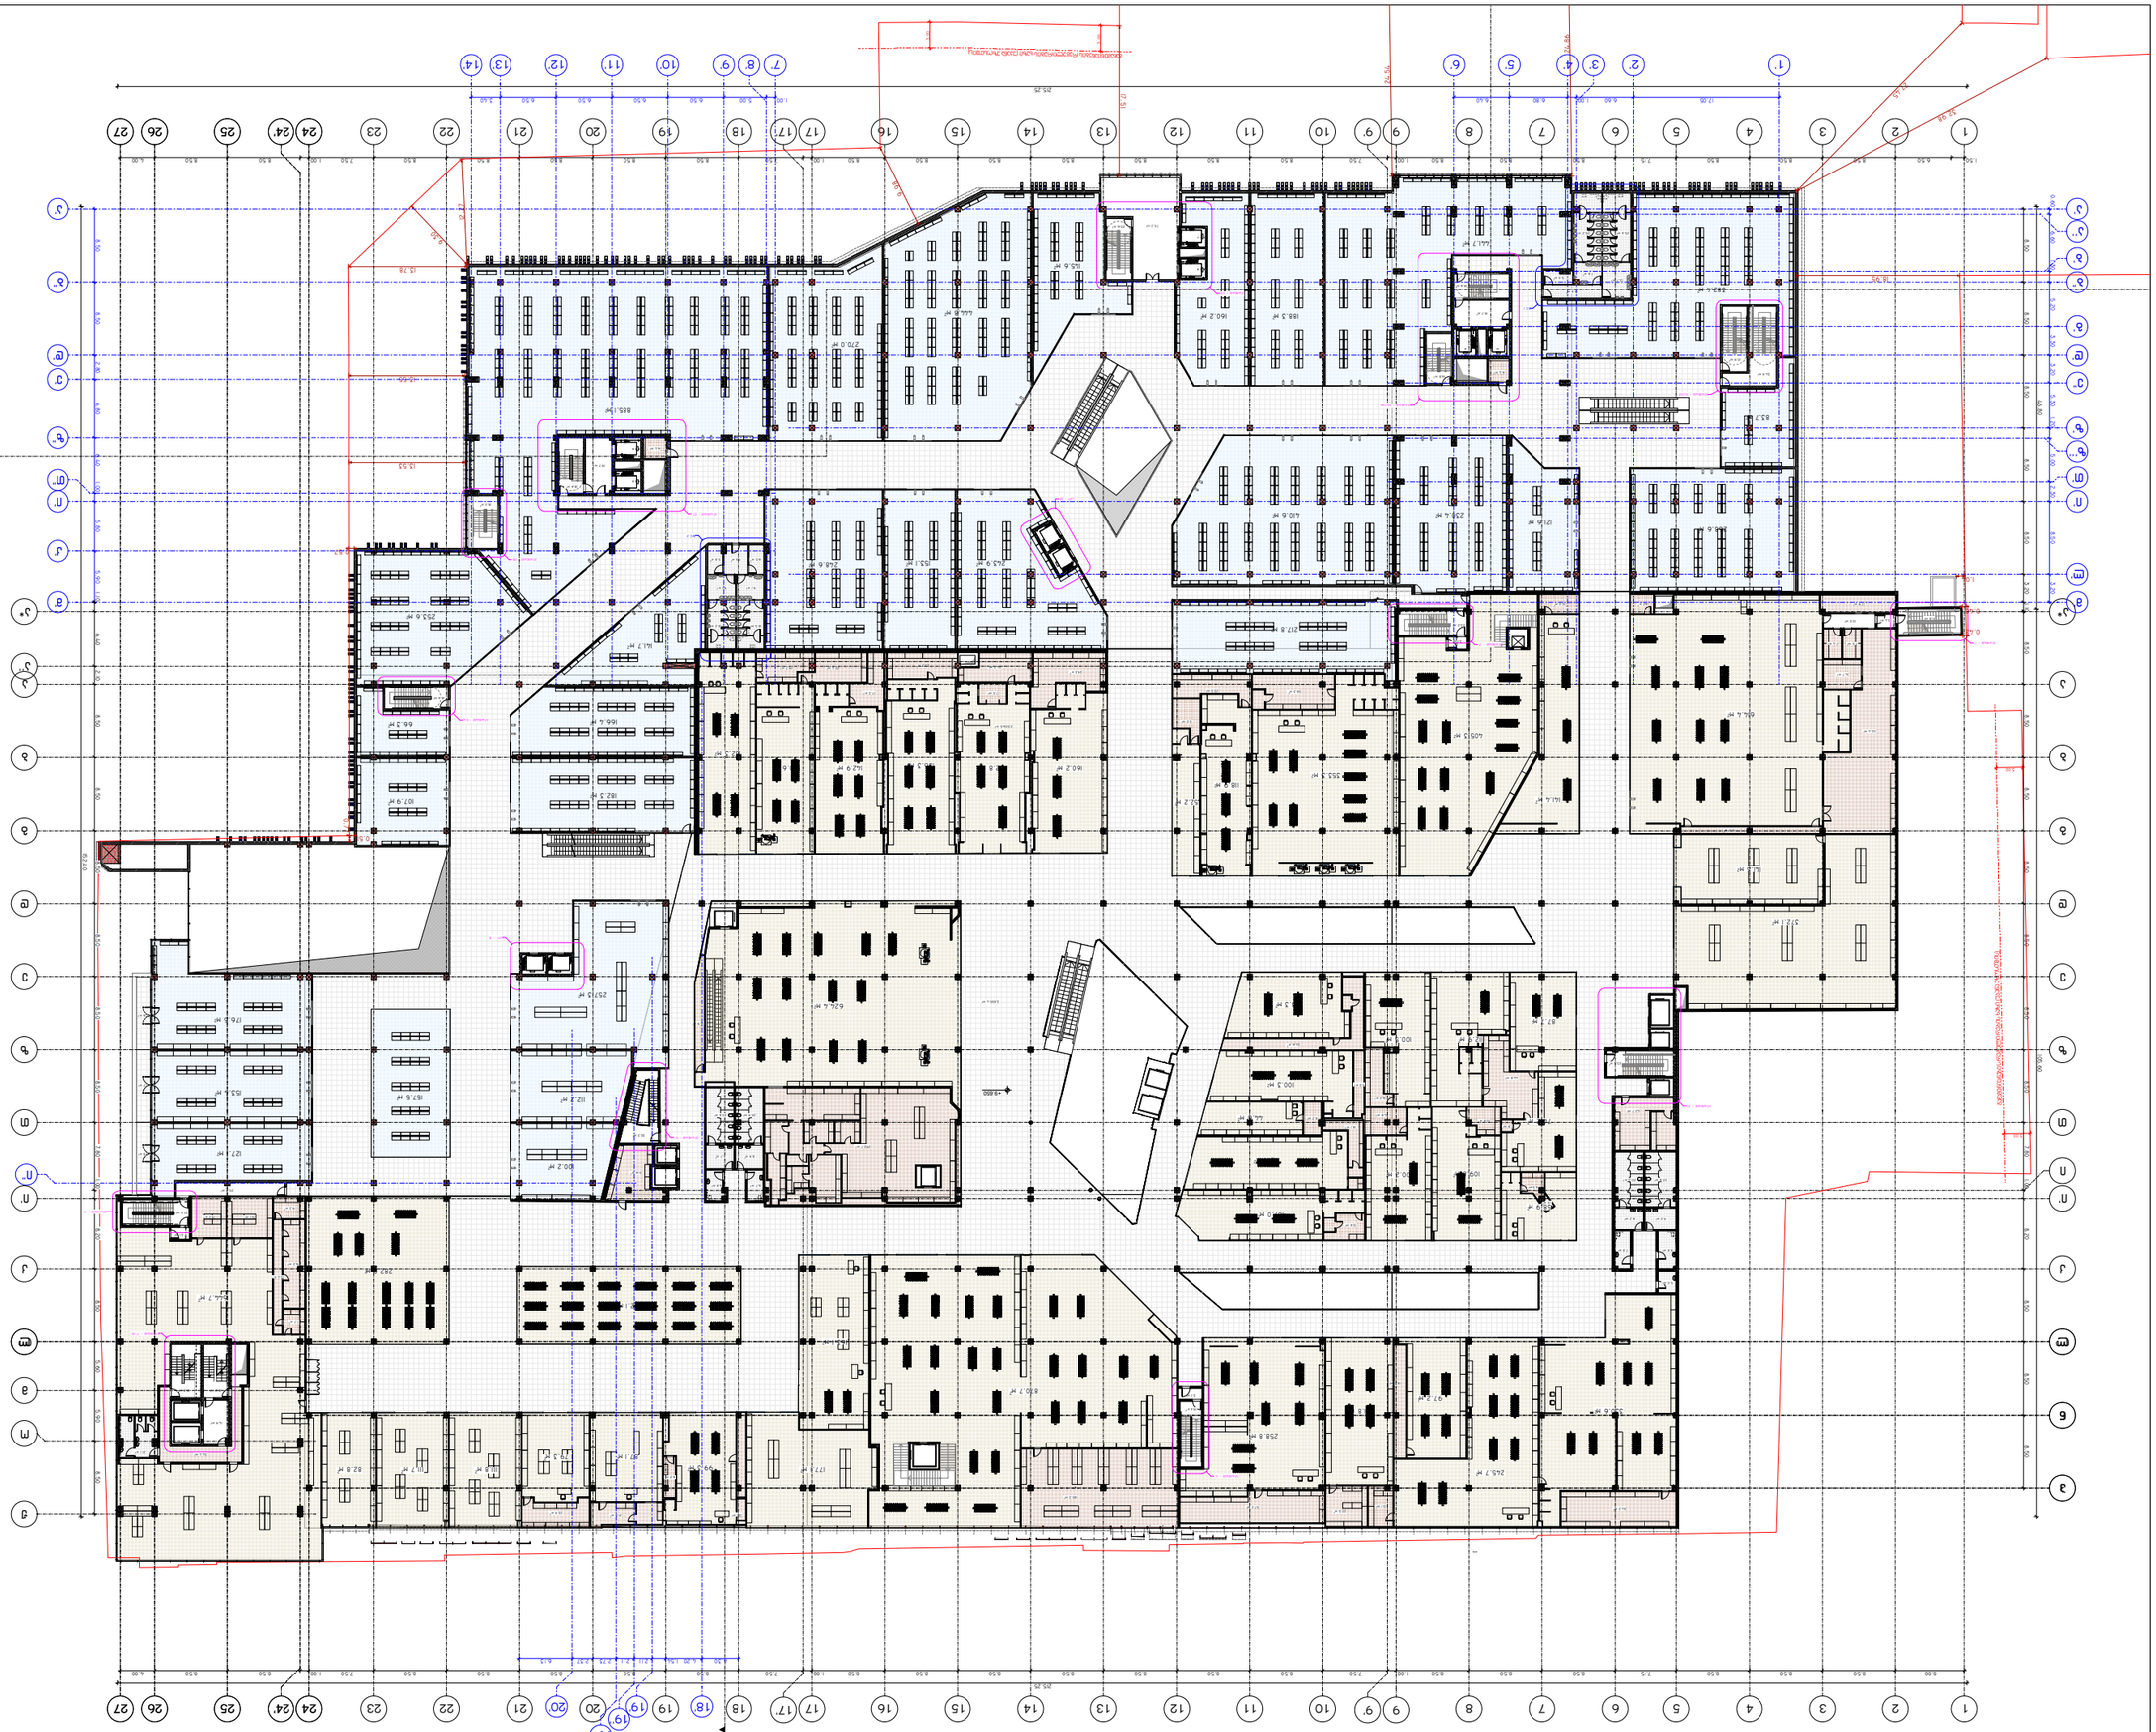

ՍԵՓԱԿԱՆ ՍԵՓԱՀԱՅՑԱՎԱՐ/ՍԱՀՄԱՆԱՓԱԿՈՒՄ ՀՈՂԱՄԱՍ

ՍԵՓԱԿԱՆ ՍԵՓԱՀԱՅՑԱՎԱՐ ՀԱՄԱՐ ՍԱՀՄԱՆԱՓԱԿՈՒՄ ՍԱՀՄԱՆՎՈՂ ՀՈՂԱՄԱՍԻ ՎՐԱ ԿԱՌՈՒՑՎՈՂ ՇԵՆՔԵՐԻ ԵՎ ԿԱՌՈՒՑՈՒՄՆԵՐԻ ՀԱՄԱԼԻՐ ՀԱՄԱԼՍԱՐԱՆԻ ՇԻՆԱՐԱՐՈՒԹՅԱՆ ԵՎ ՀԱՍԱՐԱԿԱԿԱՆ ՆՇԱՆԱԿՈՒԹՅԱՆ ՆԱԽԱԳԻԾ

ՀԱՍՑԵԻ ՀԱՍՑԵ՝ ՀՈՂԱՄԱՍ 1

ՀՈՂԱՄԱՍԻ ՀԱՍՑԵ՝ 1:500

ՀՈՂԱՄԱՍԻ ՀԱՍՑԵԻ ՀԱՍՑԵ՝

ՀՀԿ	Ց. ՍԱՀԱԿՅԱՆ	
ՀՀԿ	Ա. ՀԱՐՈՒԹՅՈՒՆՅԱՆ	
ՀՀԿ	Ա. ՍՏԵՓԱՆՅԱՆ	
ՀՀԿ	Ե. ՄԿՐՏՉՅԱՆ	
ՀՀԿ	Ա. ՀՈՎՀԱՆՆԻՍՅԱՆ	
ՀՀԿ	Ե. ՄԱՐՏԻՐՈՍՅԱՆ	
ՀՀԿ	Ա. ՀՈՎՍԵՓՅԱՆ	

ՀՈՂԱՄԱՍԻ ՀԱՍՑԵԻ ՀԱՍՑԵ՝ ՀՈՂԱՄԱՍ 2

ՀՈՂԱՄԱՍԻ ՀԱՍՑԵԻ ՀԱՍՑԵ՝ ՀՈՂԱՄԱՍ 3

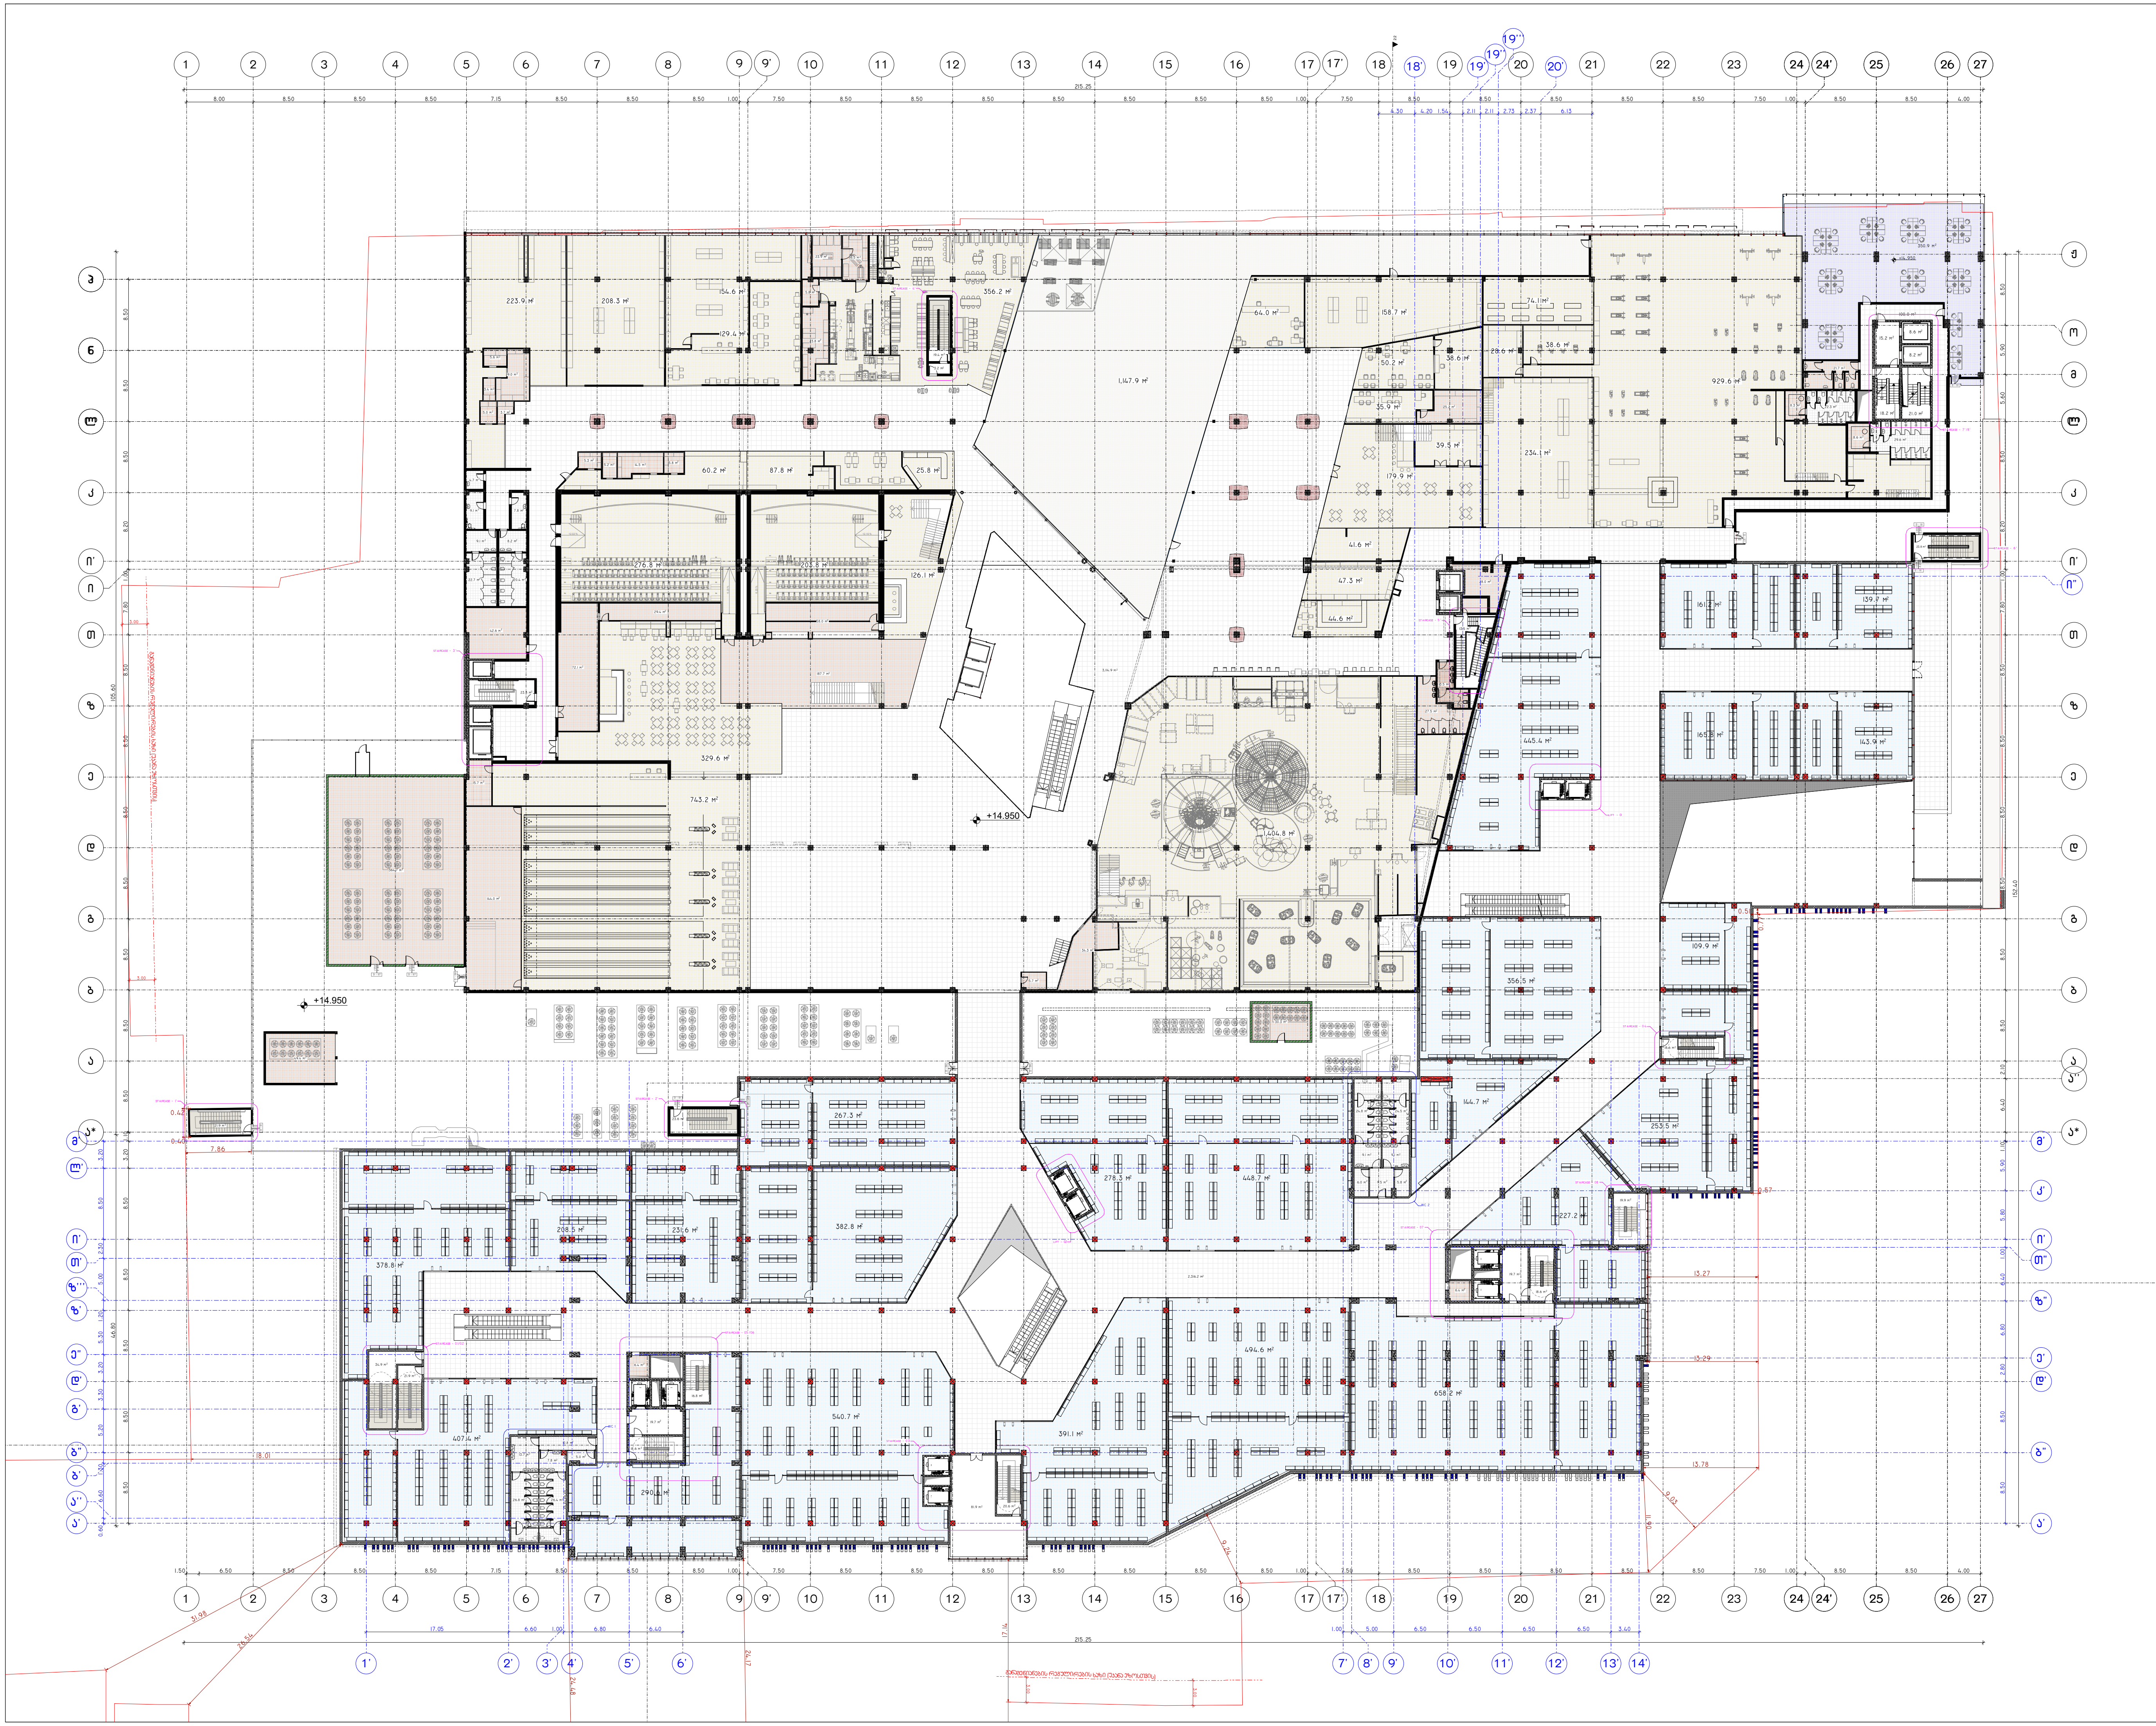

პროექტის დასახელება:

სითი მოლი - საბურთალო

ექსპლიკაცია

განაშენიანების ფართობი - 27 293.90 მ²

კ2 -ის ფართობი - 23 451.78 მ²

კომერციული ფართობი (არსებული) - 6 336.0 მ²

კომერციული ფართობი (საპროექტო)-7 183.2 მ²

კიბის უჯრედის და სადარბაზოს ფართობი - 593.10 მ²

დამხმარე ფართობი - 7 067.10 მ²

საზაფხულო ფართობი - 1 147.9 მ²

საოფისე ფართობი - 350.9 მ²

შენიშვნები:

ყველა შეუსაბამობა სამუშაოების დაწყებამდე აუცილებლად უნდა ეცნოს არქიტექტორს.

საპროექტო ნახაზი არსებული/საპროექტო შენობა

გეგმა +14.950 ნიშნულზე

მასშტაბი 1:500

საავტორო ჯგუფი:

არქ. გ. ჭყონია

არქ. გ.სამხარაძე


არქ. დ.დანელია

არქ. ბ. ბალიაშვილი

არქ. დ. ლორთქიფანიძე

არქ. ა. ჩიქოვანი

თარიღი	5/13/2024	ფურცელი
გვ.რაოდ.	გვერდი	A3
	9	

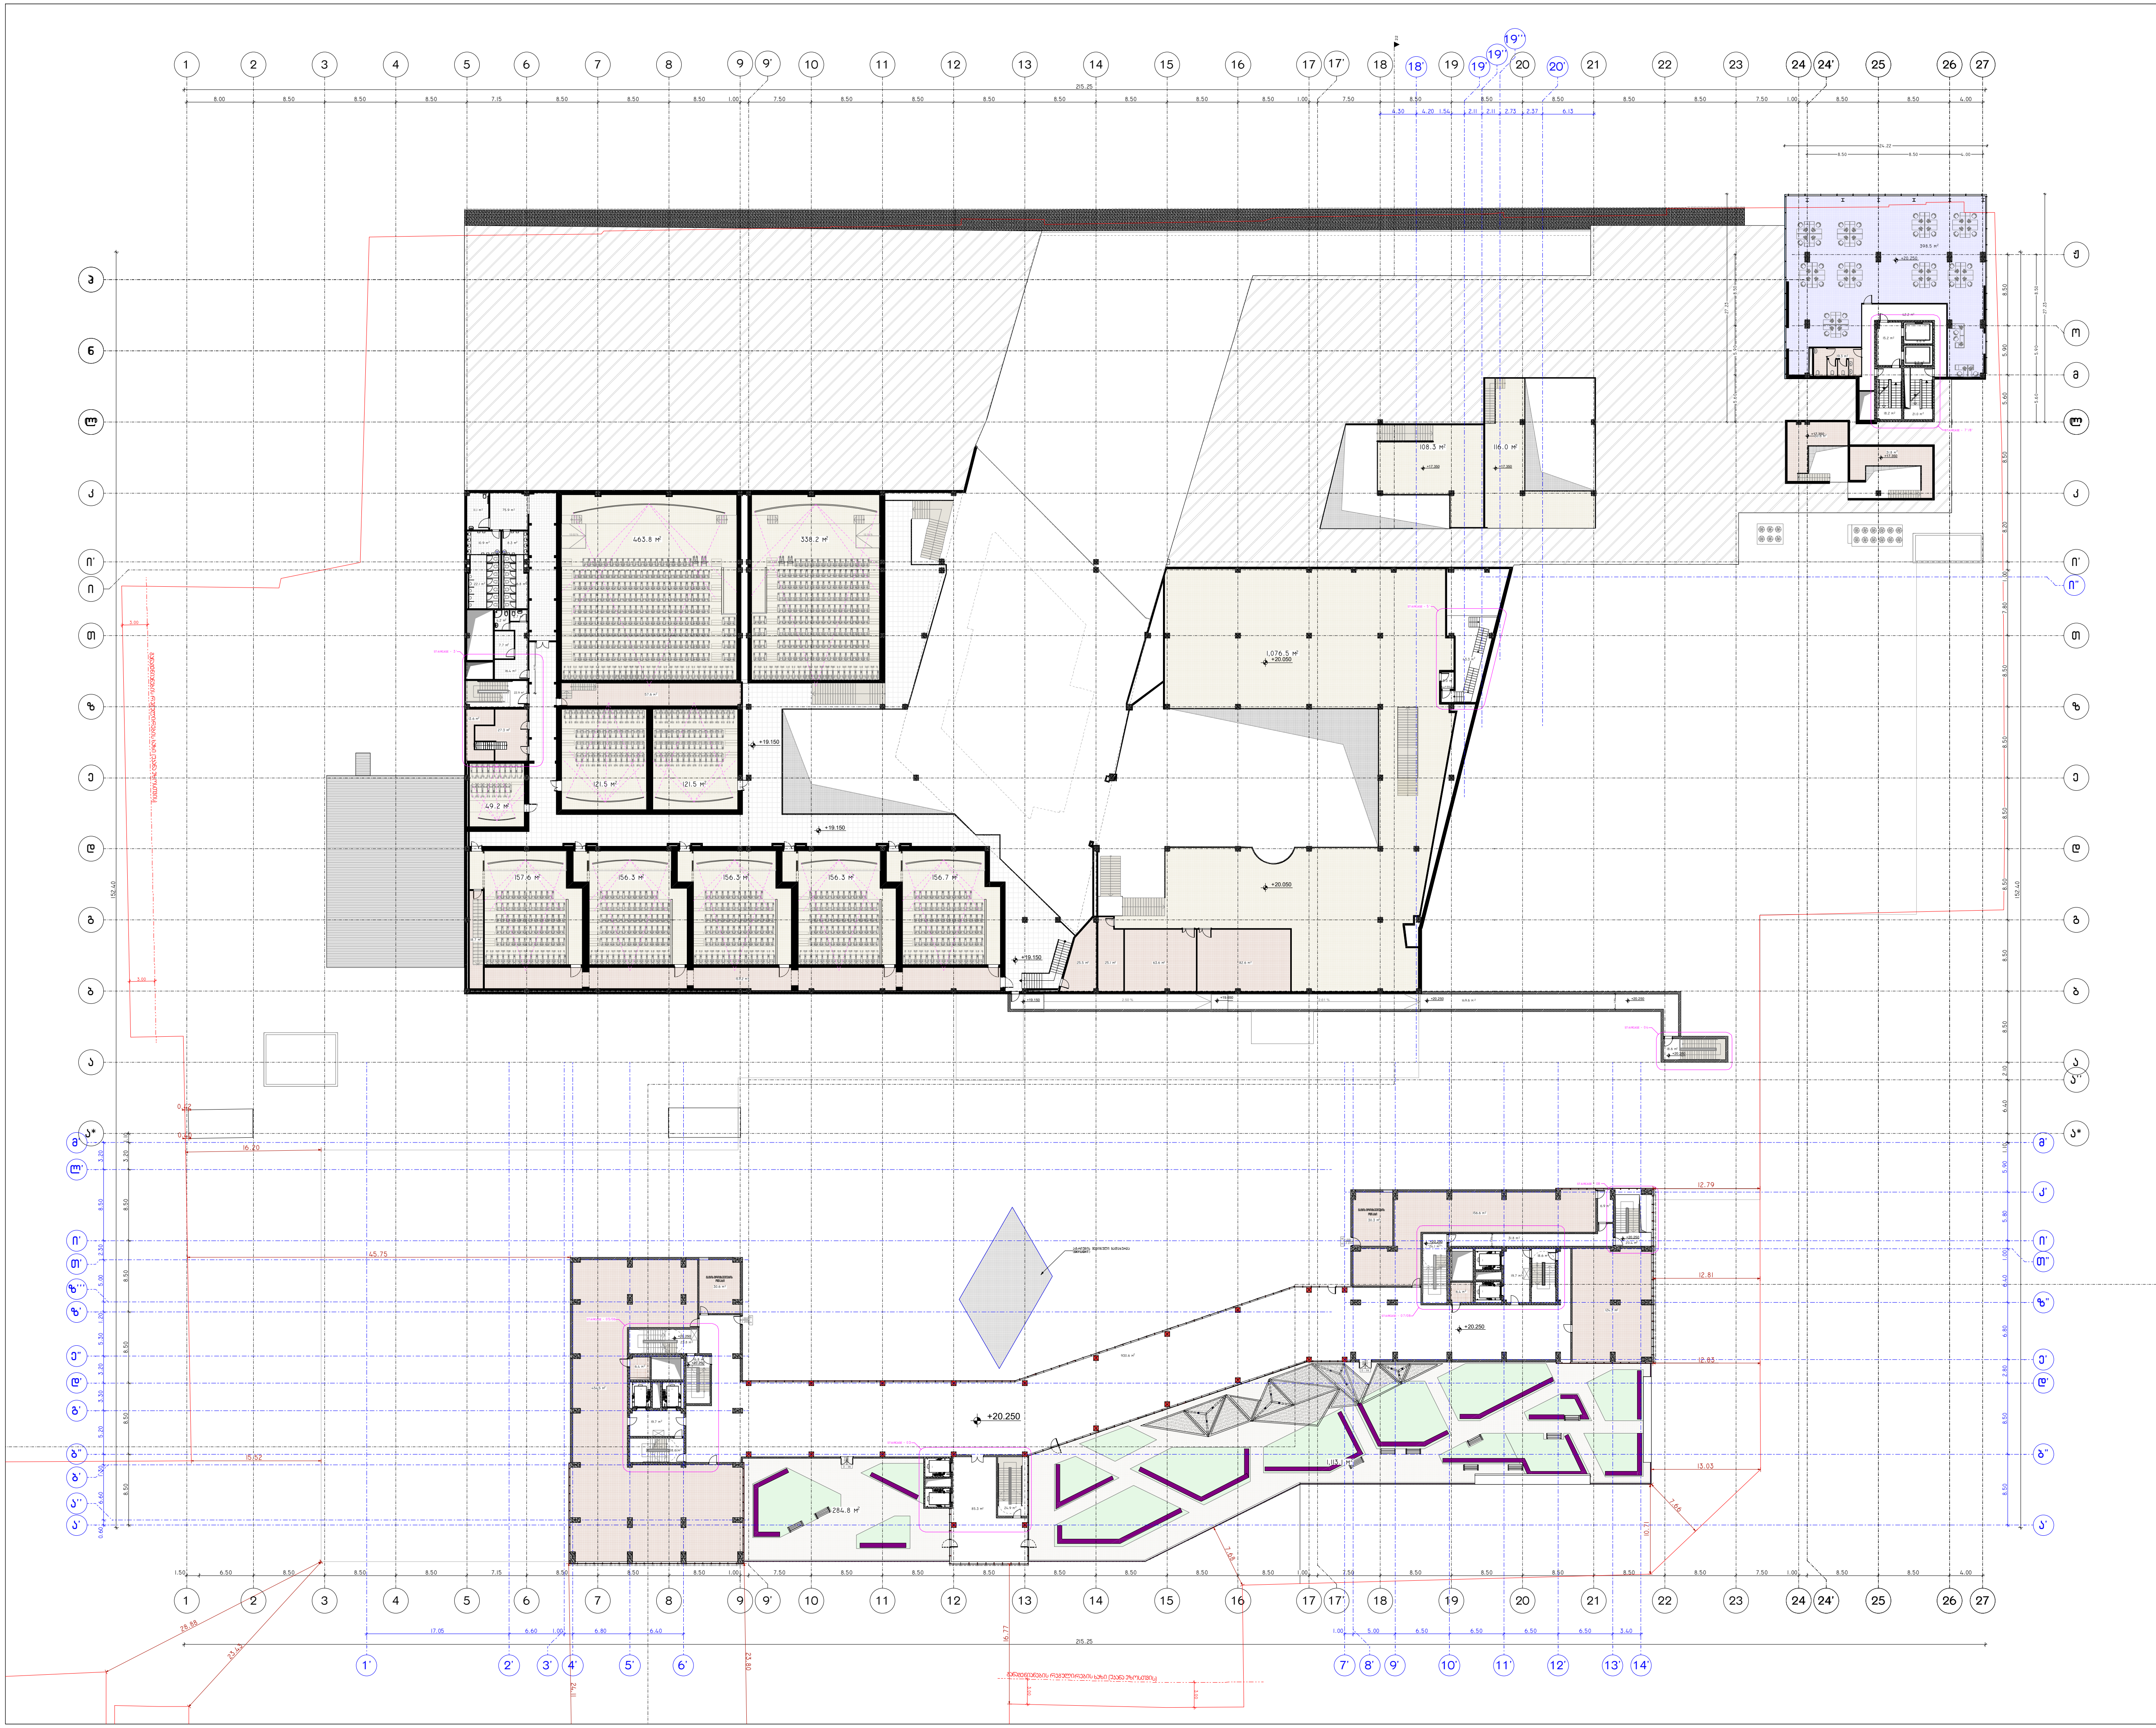

პროექტის დასახელება:

სითი მოლი - საბურთალო

ექსპლიკაცია

განაშენიანების ფართობი – 7 488.26 მ²

კ2 –ის ფართობი – 7 488.26 მ²

კომერციული ფართობი (არსებული) – 3 178.1 მ²

კინოს უჯრედის და სადარბაზოს ფართობი – 1 595.20 მ²

დამხმარე ფართობი – 2 110.7 მ²

საზაფხულო ფართობი – 1 397.9 მ²

საოფისე ფართობი – 398.5 მ²

შენიშვნები:

ყველა შეუსაბამობა სამუშაოების დაწყებამდე აუცილებლად უნდა ეცნოს არქიტექტორს.

საპროექტო ნახაზი არსებული/საპროექტო შენობა

გეგმა +20.250 ნიშნულზე

მასშტაბი 1:500

საავტორო ჯგუფი:

არქ. გ. ჭყონია

არქ. გ.სამხარაძე


არქ. დ.დანელია


არქ. ბ. ბალიაშვილი

არქ. დ. ლორთქიფანიძე

არქ. ა. ჩიქოვანი

თარიღი	5/13/2024	ფურცელი
გვ.რაოდ.	გვერდი	A3
	10	

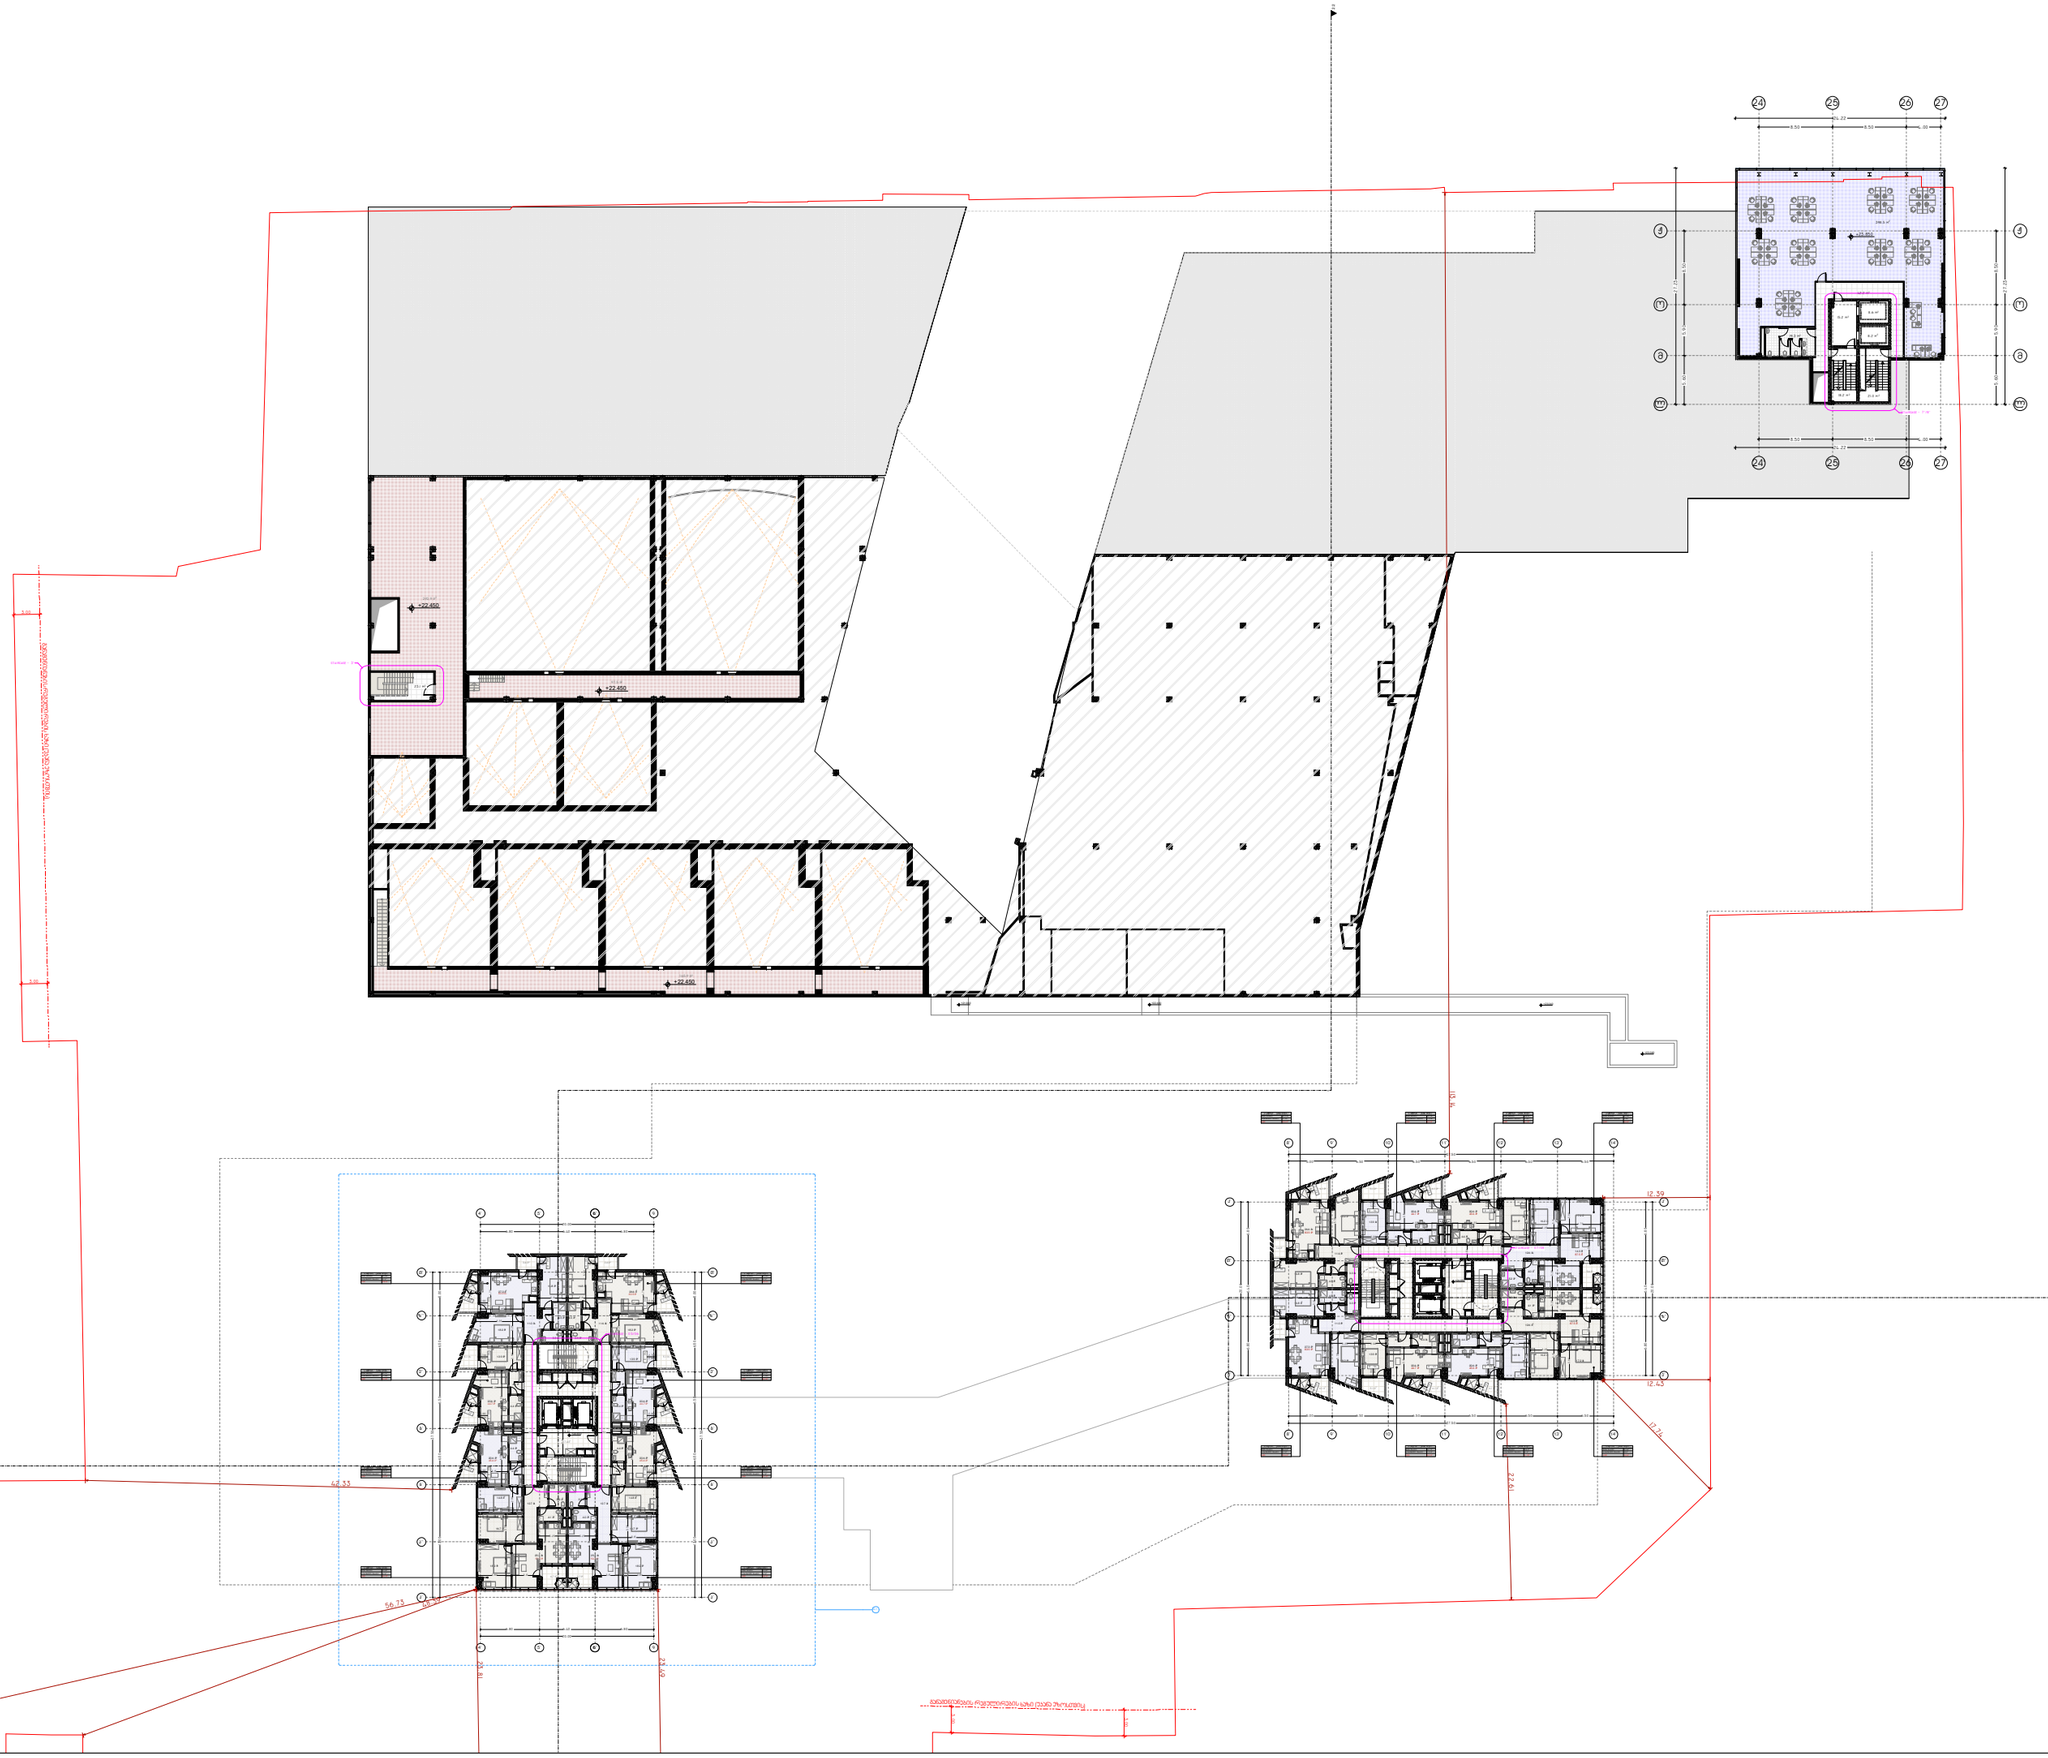
+22.650
+22.650
+22.650
+24.650
+24.650
+24

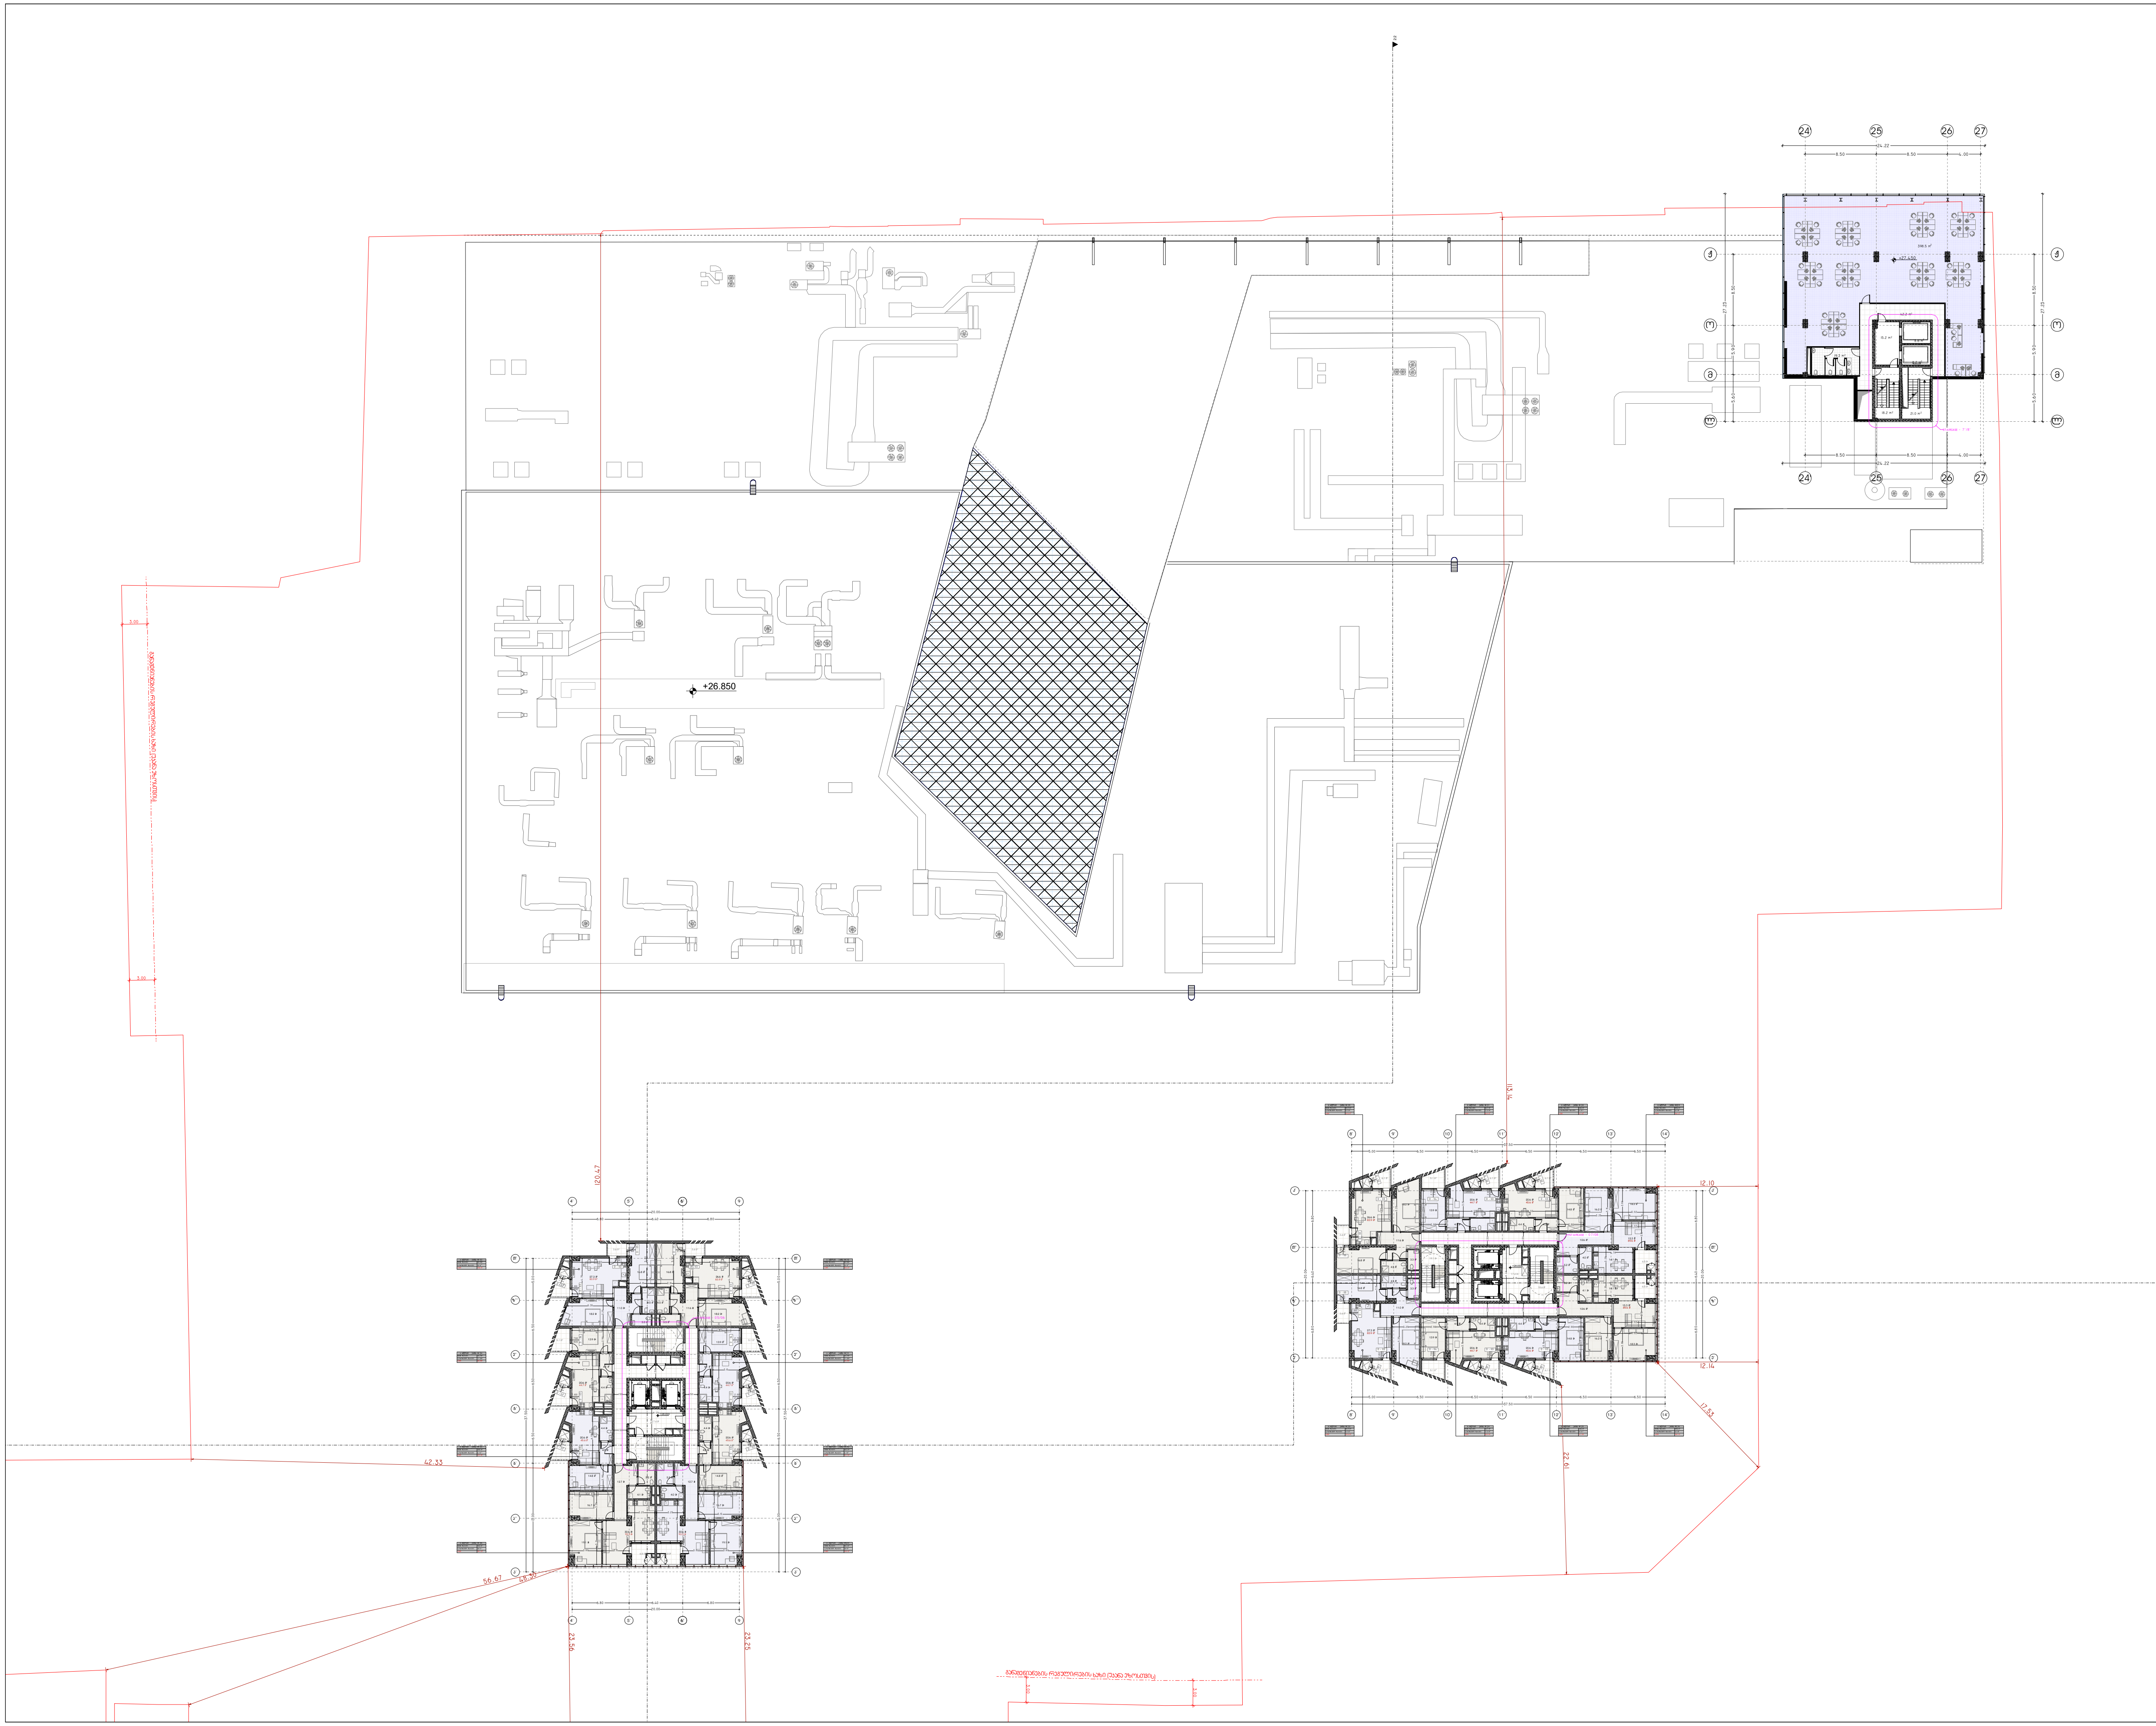

პროექტის დასახელება:

სითი მოლი - საბურთალო

ექსპლიკაცია

განაშენიანების ფართობი - 2 315.8 მ^2

კ2 -ის ფართობი - 2 202.8 მ^2

კიბის უჯრედის და სადარბაზოს

ფართობი - 163.7 მ^2

დამხმარე ფართობი - 186.8 მ^2

საზაფხულო ფართობი - 134.7 მ^2

საოფისე ფართობი - 392.4 მ^2

საცხოვრებელი ფართობი - 1 064.5 მ^2

შენიშვნები:

ყველა შეუსაბამობა სამუშაოების დაწყებამდე აუცილებლად უნდა ეცნოს არქიტექტორს.

საპროექტო ნახაზი არსებული/საპროექტო შენობა

გეგმა +28.050 ნიშნულზე

მასშტაბი

საავტორო ჯგუფი:

არქ. გ. ჭყონია

არქ. გ.სამხარაძე


არქ. დ.დანელია

არქ. ბ. ბალიაშვილი

არქ. დ. ლორთქიფანიძე

არქ. ა. ჩიქოვანი

თარიღი	5/13/2024	ფურცელი
გვ.რაოდ.	გვერდი	A3
	12	

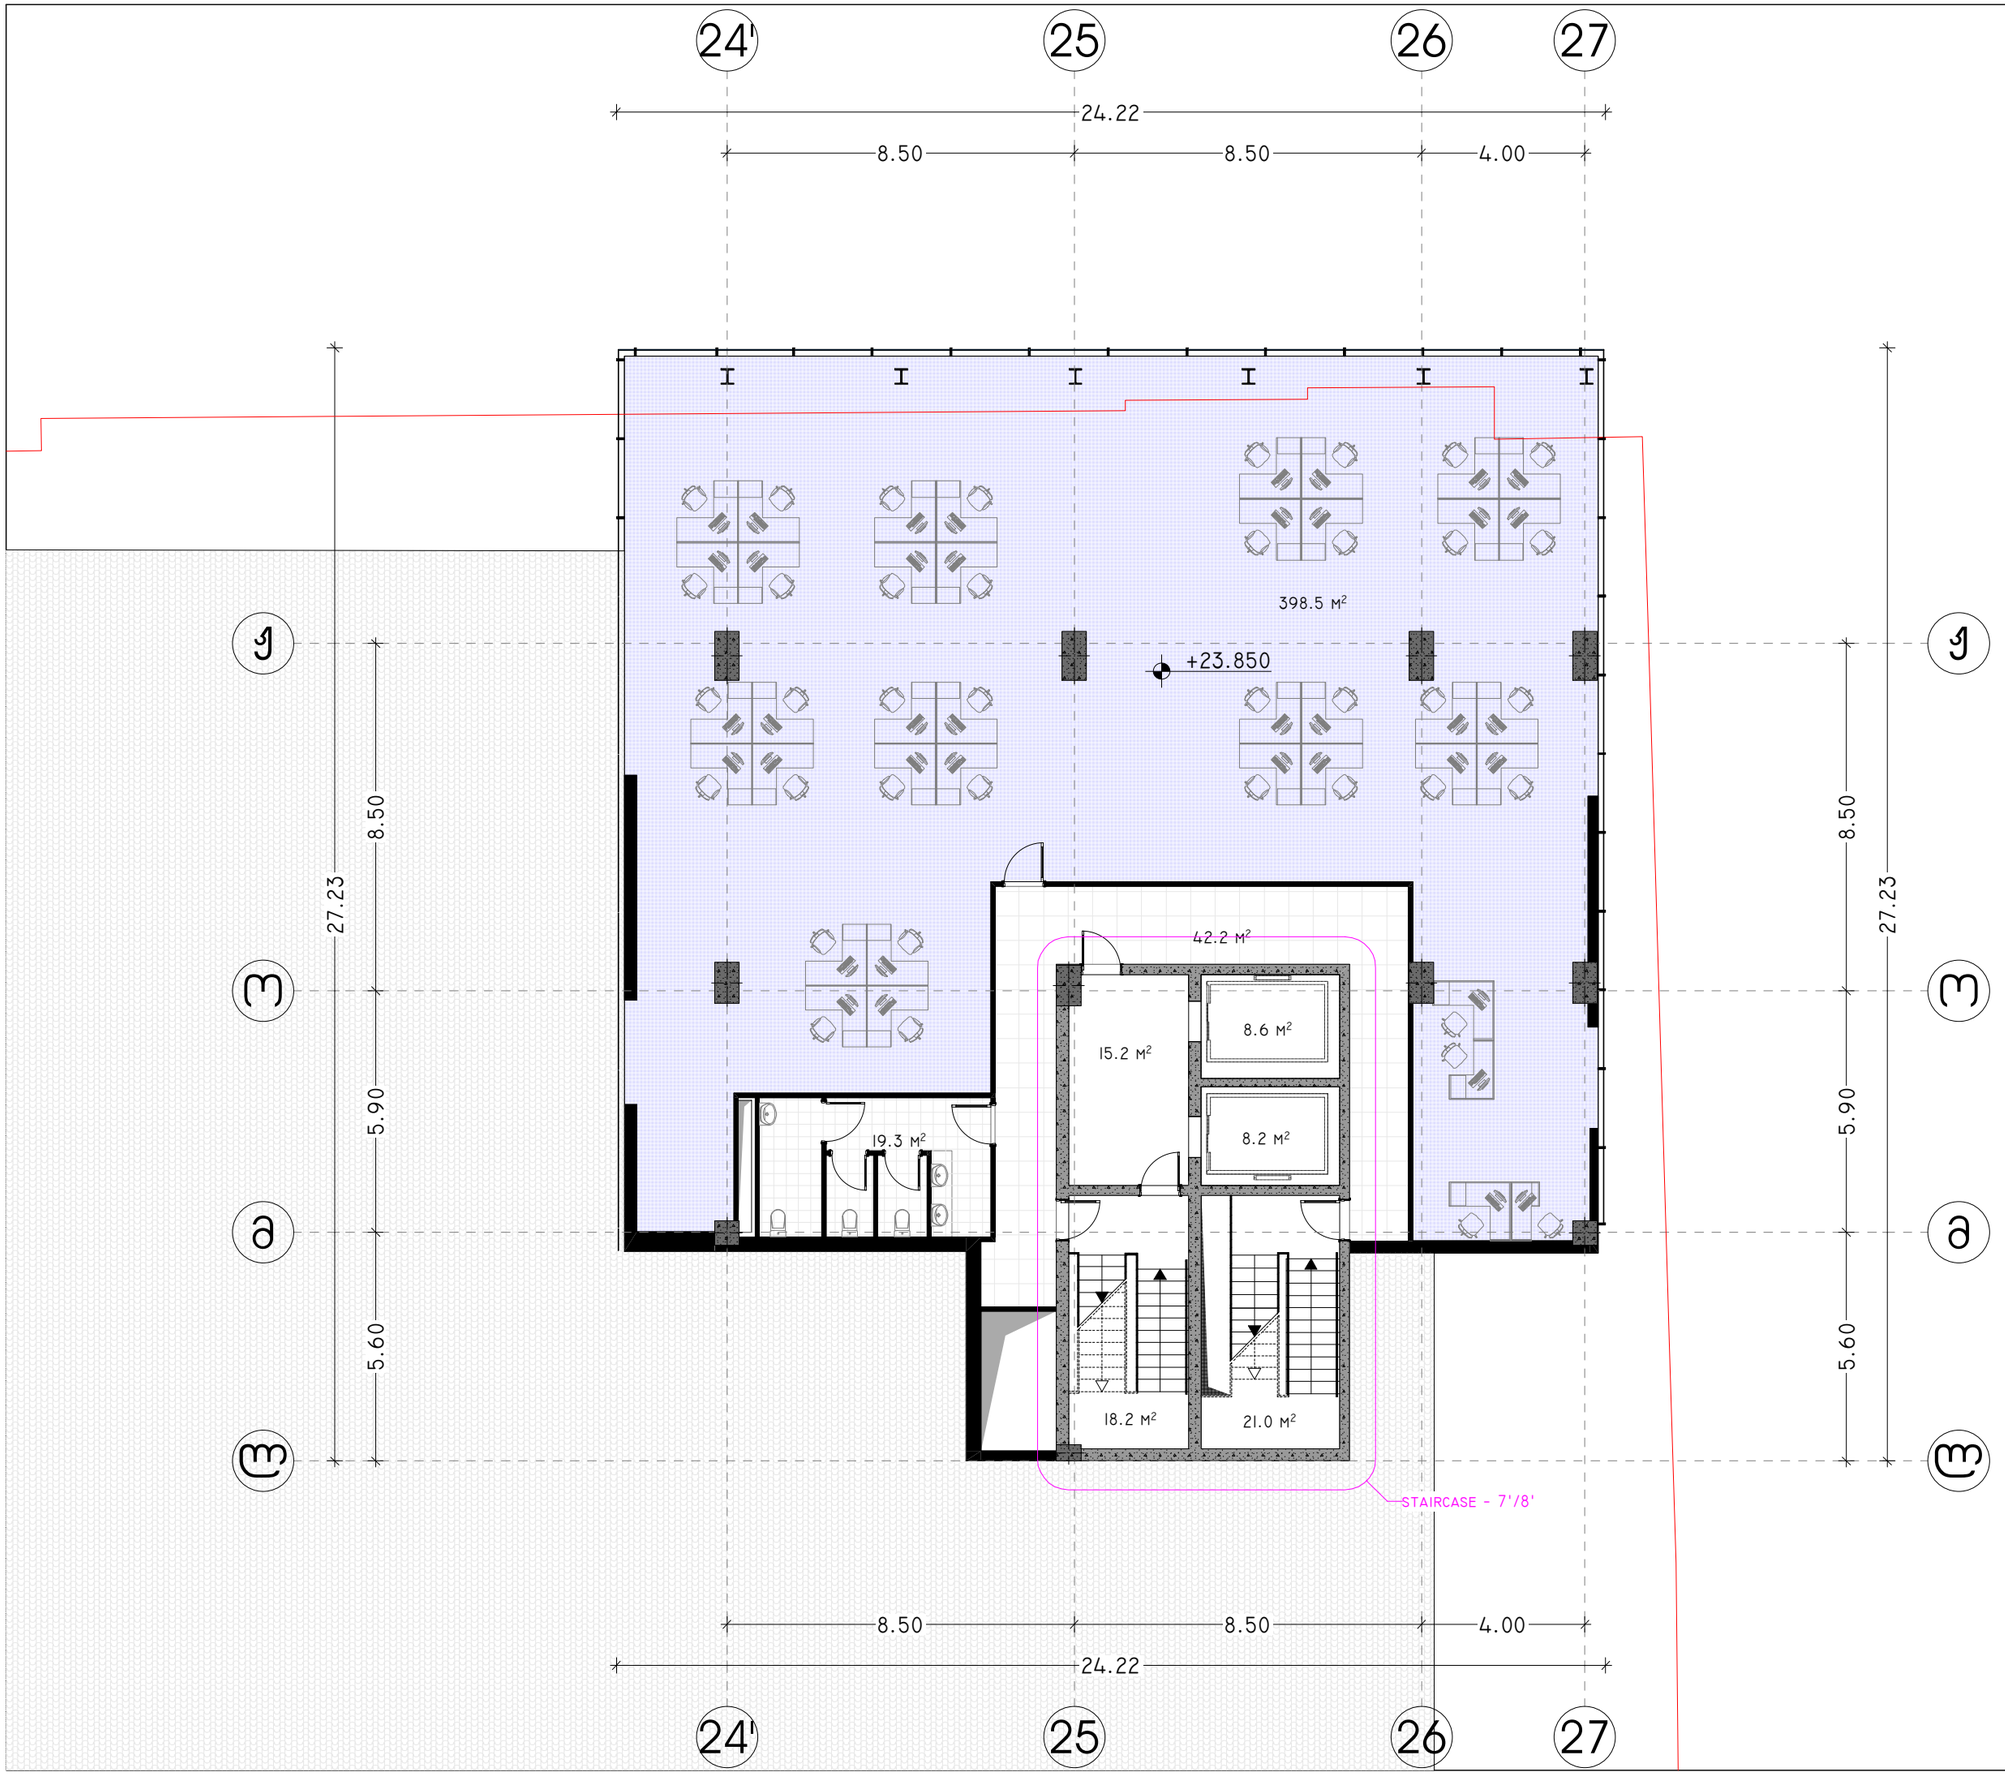

პროექტის დასახელება:

სითი მოლი - საბურთალო

ექსპლიკაცია

განაშენიანების ფართობი - 2 304.58 მ²

ქ2 -ის ფართობი - 2 191.54 მ²

კიბის უჯრედის და სადარბაზოს
ფართობი - 246.10 მ²
დამხმარე ფართობი - 700.90 მ²
საზაფხულო ფართობი - 132.7 მ²
საოფისე ფართობი - 398.5 მ²
საცხოვრებელი ფართობი - 1 056.2 მ²

შენიშვნები:

ყველა შეუსაბამობა სამუშაოების დაწყებამდე აუცილებლად უნდა ეცნობოს არქიტექტორს.

საპროექტო ნახაზი
არსებული შენობა


გეგმა +23.850 ნიშნულზე

მასშტაბი 1:150

საავტორო ჯგუფი:

არქ. გ. ჯყონია
არქ. გ.სამხარაძე
არქ. დ.დანელია
არქ. ბ. ბალიაშვილი
არქ. დ. ლორთქიფანიძე
არქ. ა. ჩიქოვანი

თარიღი	5/13/2024	ფურცელი
გვ.რაოდ.	გვერდი	A3
	13	

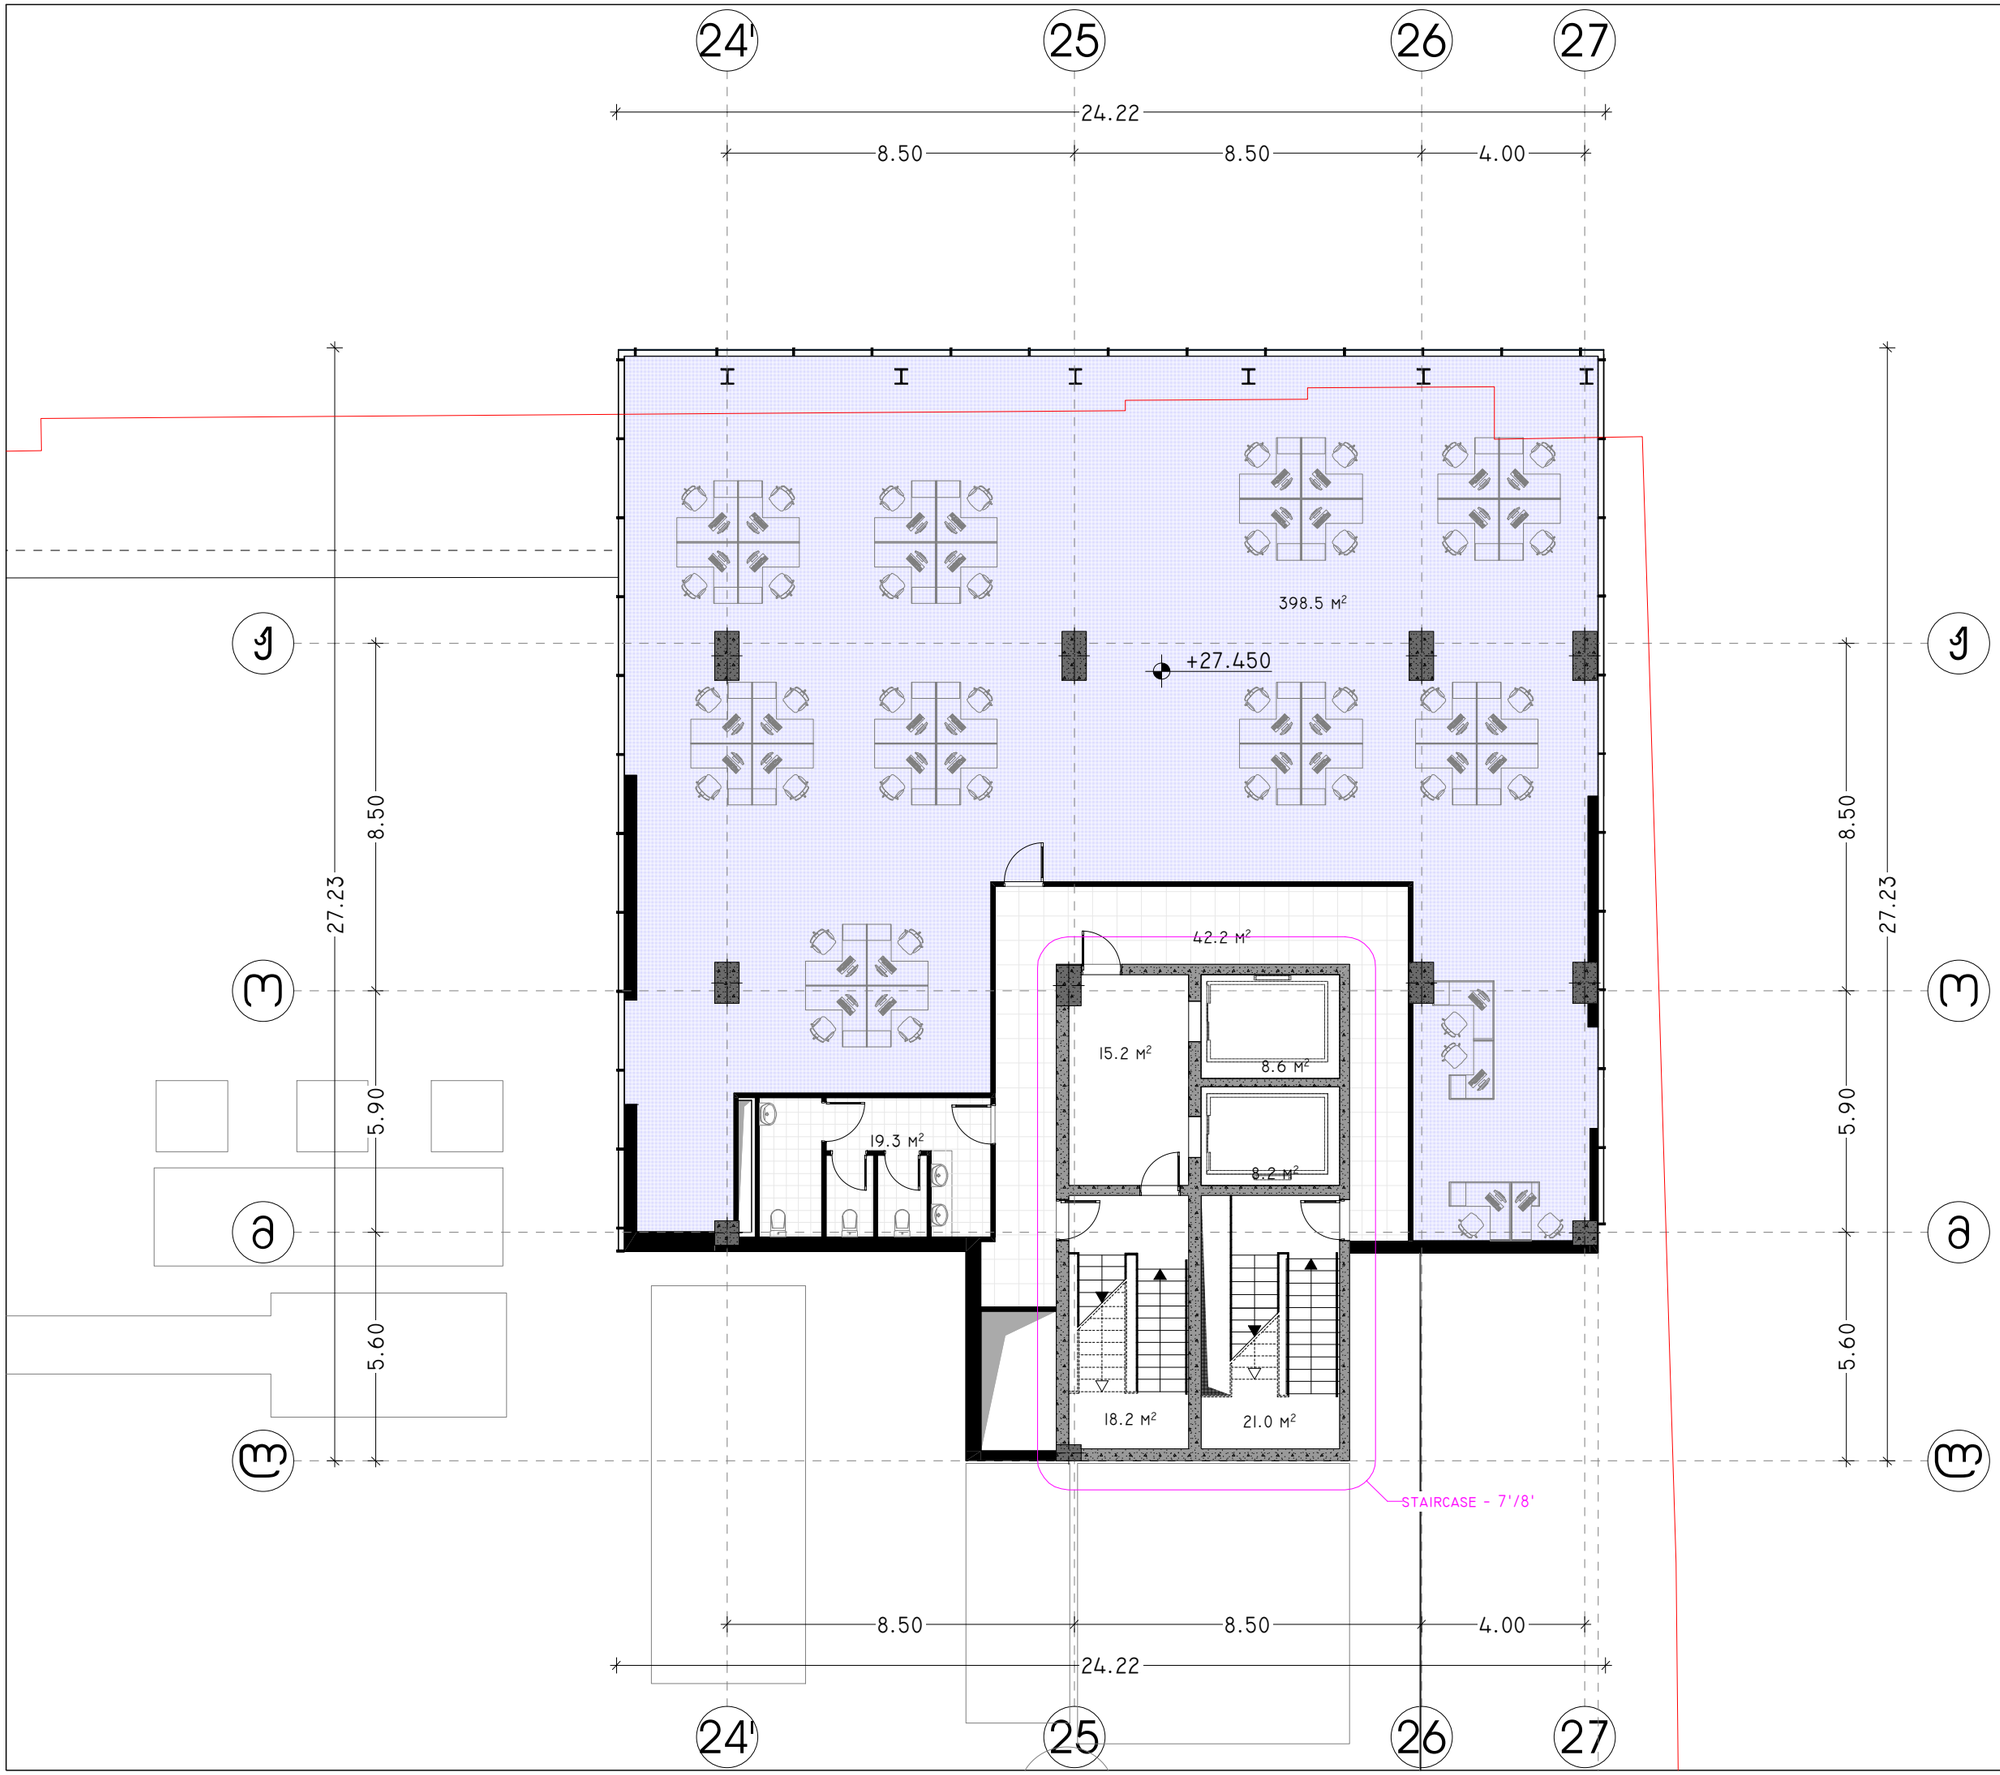

პროექტის დასახელება:

სითი მოლი - საბურთალო

ექსპლიკაცია

განაშენიანების ფართობი - 2 315.82 მ²

ქ2 -ის ფართობი - 2 202.77 მ²

კიბის უჯრედის და სადარბაზოს
ფართობი - 223.0 მ²
დამხმარე ფართობი - 144.65 მ²
საზაფხულო ფართობი - 134.7 მ²
საოფისე ფართობი - 398.5 მ²
საცხოვრებელი ფართობი - 1 064.5 მ²

შენიშვნები:

ყველა შეუსაბამობა სამუშაოების დაწყებამდე აუცილებლად უნდა ეცნობოს არქიტექტორს.

საპროექტო ნახაზი არსებული შენობა


გეგმა +28.050 ნიშნულზე

მასშტაბი 1:150

საავტორო ჯგუფი:

არქ. გ. ჯყონია
არქ. გ.სამხარაძე
არქ. დ.დანელია
არქ. ბ. ბალიაშვილი
არქ. დ. ლორთქიფანიძე
არქ. ა. ჩიქოვანი

თარიღი	5/13/2024	ფურცელი
გვ.რაოდ.	გვერდი	A3
	14	

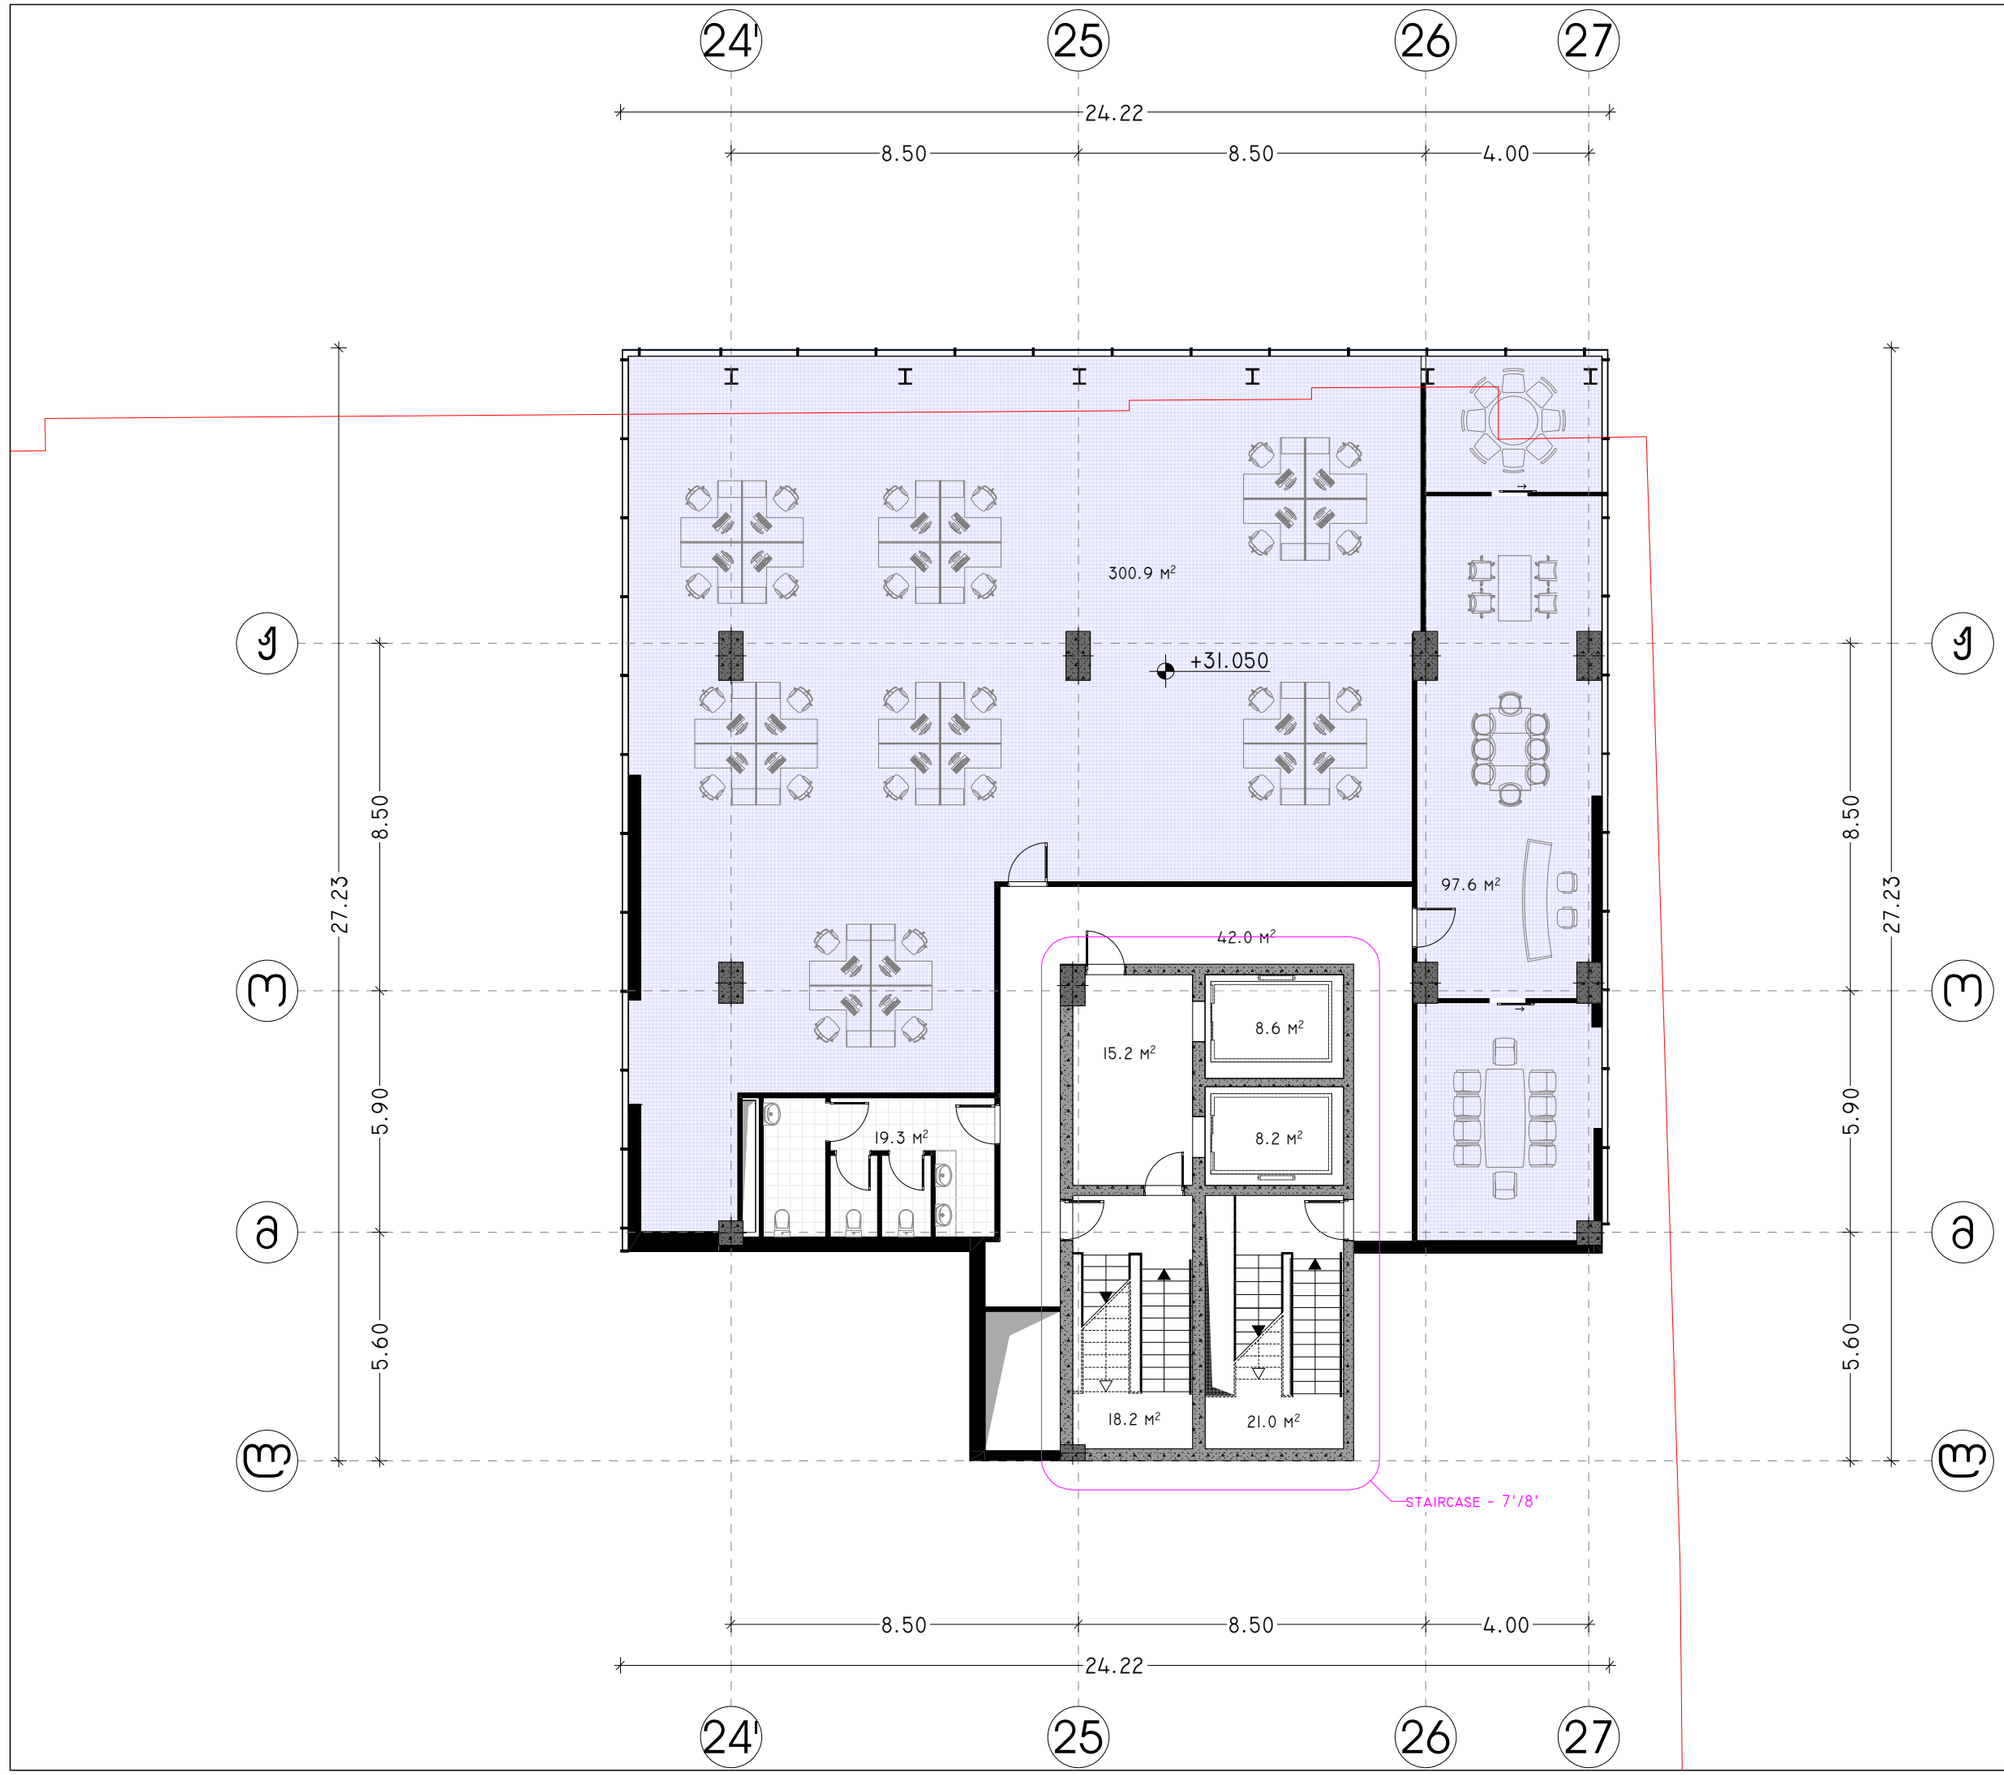

პროექტის დასახელება:

სითი მოლი - საბურთალო

ექსპლიკაცია

განაშენიანების ფართობი - 2 327.06 მ²

კ2 -ის ფართობი - 2 214.01 მ²

კიბის უჯრედის და სადარბაზოს
ფართობი - 222.85 მ²
დამხმარე ფართობი - 144.65 მ²
საზაფხულო ფართობი - 134.7 მ²
საოფისე ფართობი - 398.45 მ²
სასტუმრო ფართობი - 1 066.3 მ²

შენიშვნები:

ყველა შეუსაბამობა სამშენებლო სამუშაოების დაწყებამდე აუცილებლად უნდა ეცნობოს არქიტექტორს.

საპროექტო ნახაზი არსებული შენობა


გემმა +31.450 ნიშნულზე

მასშტაბი	1:150

საავტორო ჯგუფი:

არქ. გ. ჯყონია	
არქ. გ.სამხარაძე	
არქ. დ.დანელია	
არქ. ბ. ბალიაშვილი	
არქ. დ. ლორთქიფანიძე	
არქ. ა. ჩიქოვანი	

თარიღი 5/13/2024	ფურცელი
გვ.რაოდ. 15	გვერდი A3

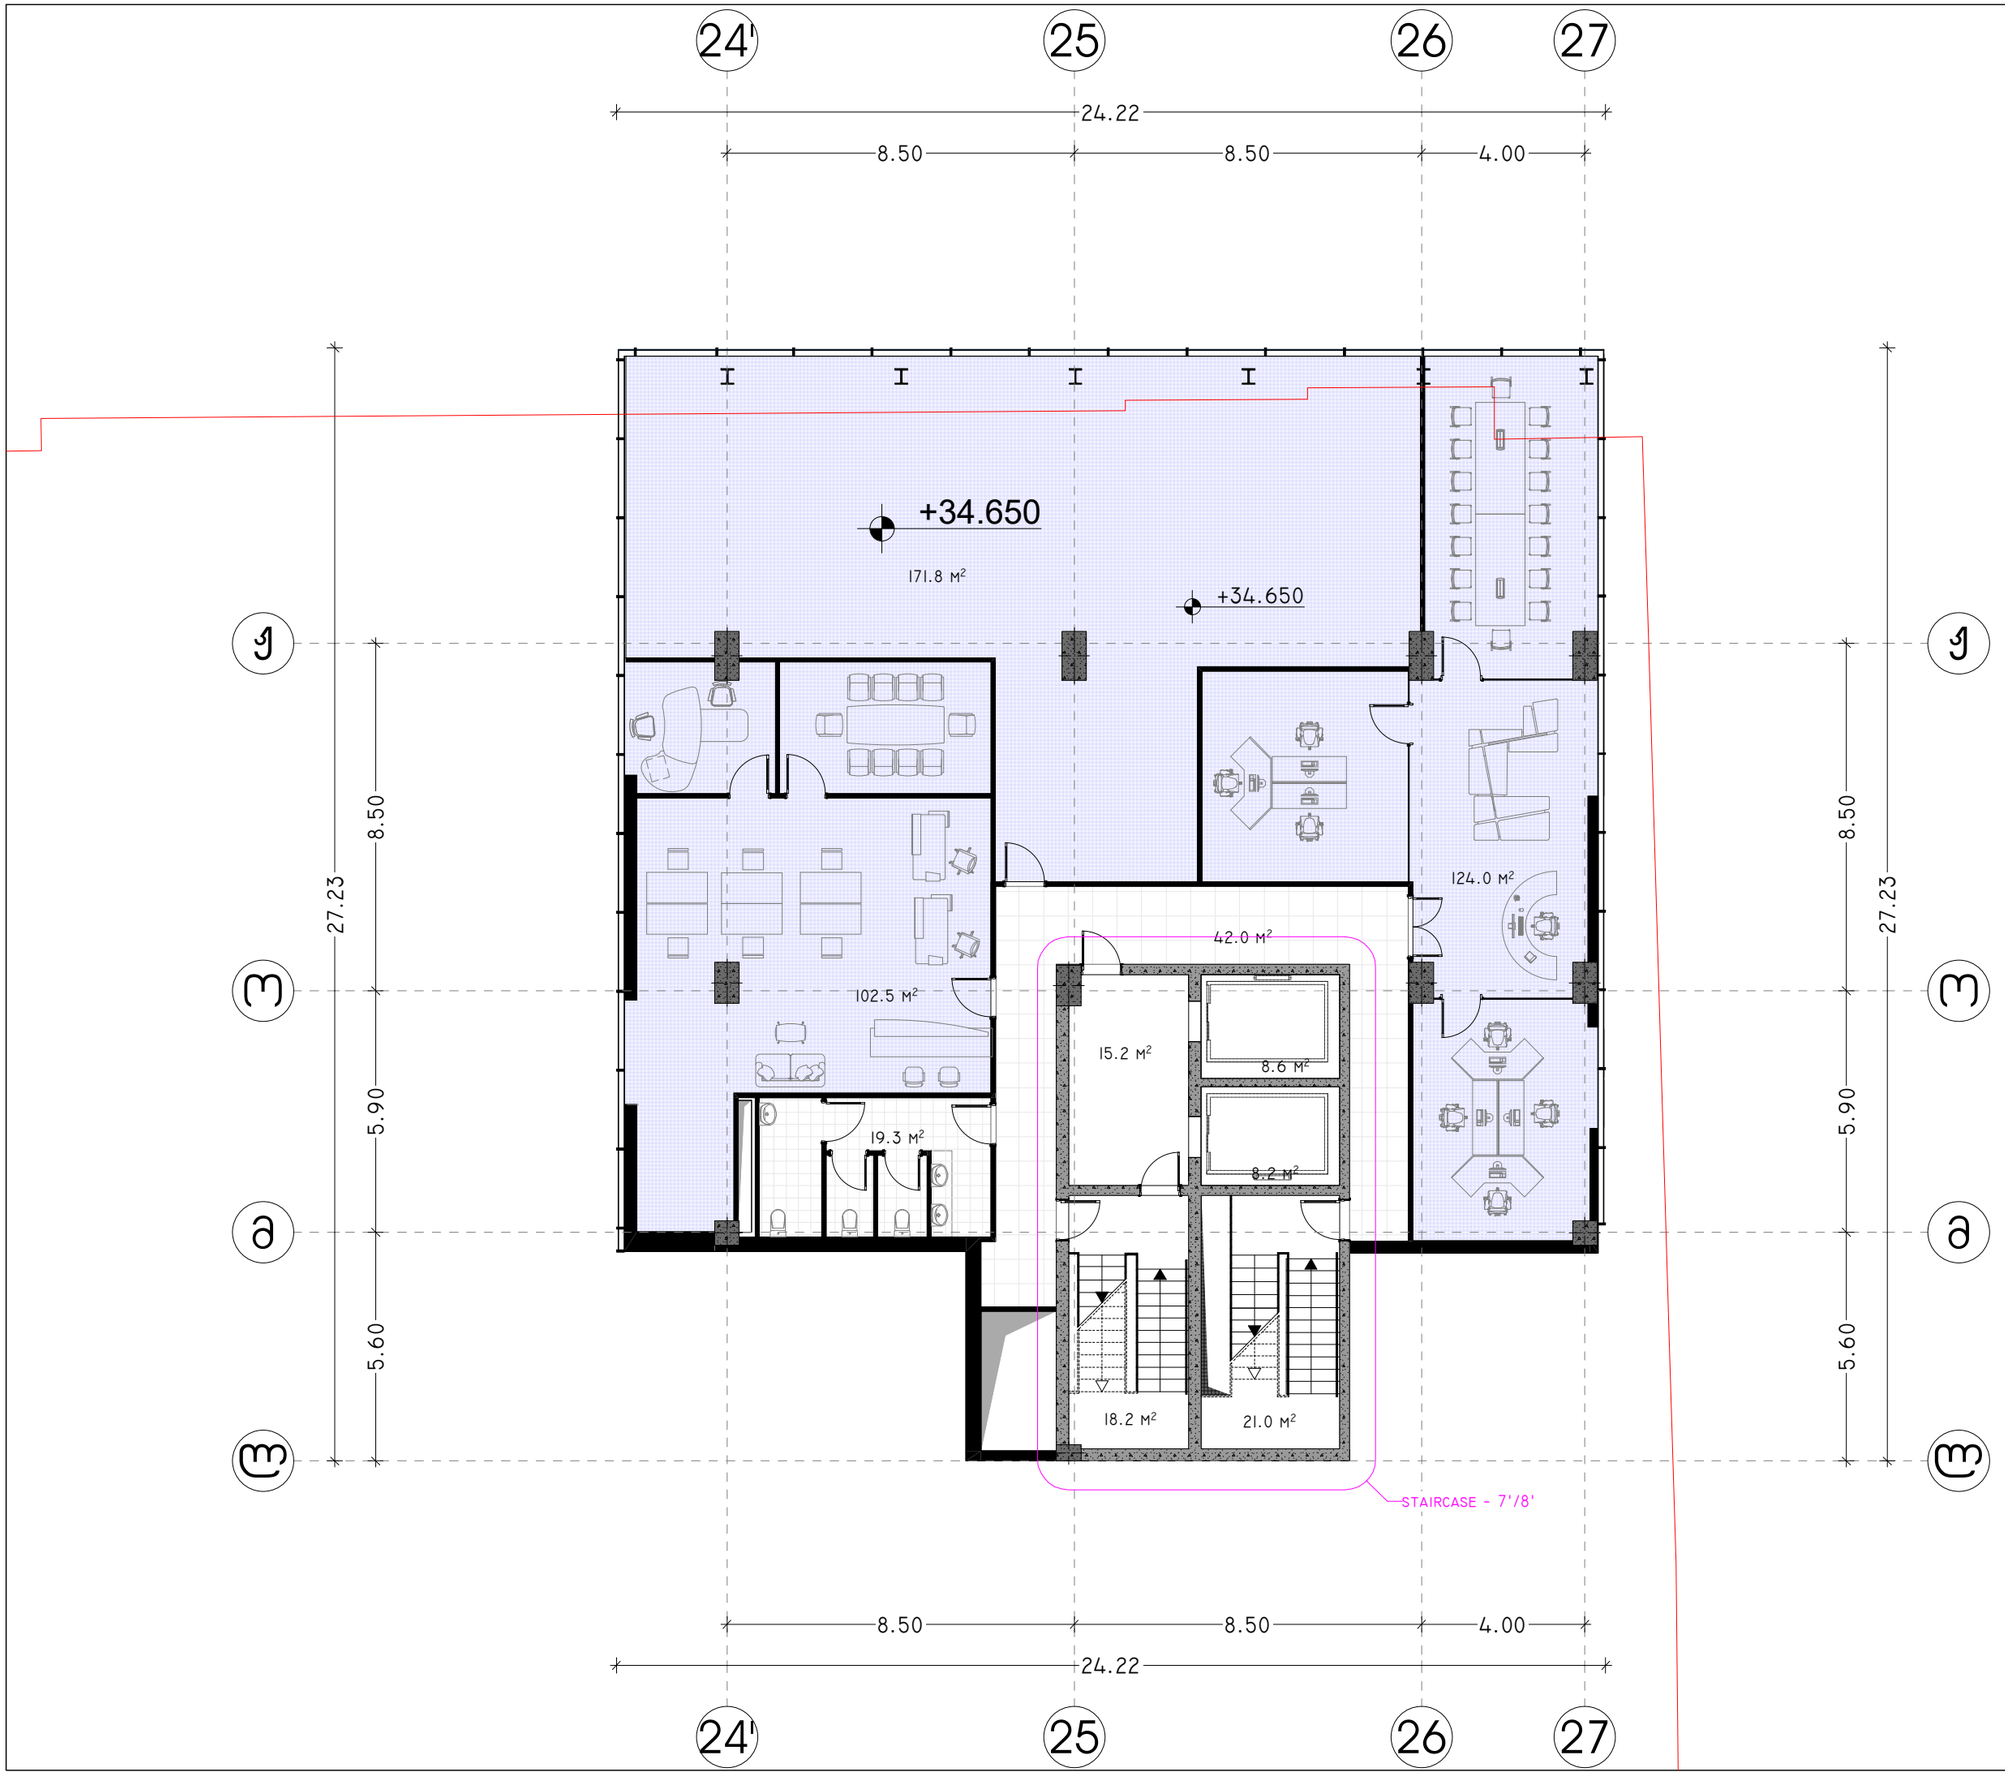

პროექტის დასახელება:

სითი მოლი - საბურთალო

ექსპლიკაცია

განაშენიანების ფართობი - 2 338.29 მ²

ქ2 -ის ფართობი - 2 225.24 მ²

კიბის უჯრედის და სადარბაზოს
ფართობი - 222.85 მ²
დამხმარე ფართობი - 144.65 მ²
საზაფხულო ფართობი - 148.6 მ²
საოფისე ფართობი - 398.25 მ²
საცხოვრებელი ფართობი - 1 064.2 მ²

შენიშვნები:

ყველა შეუსაბამობა სამუშაოების დაწყებამდე აუცილებლად უნდა ეცნობოს არქიტექტორს.

საპროექტო ნახაზი არსებული შენობა

გეგმა +34.850 ნიშნულზე

მასშტაბი 1:150

საავტორო ჯგუფი:

არქ. გ. ჯყონია
არქ. გ.სამხარაძე
არქ. დ.დანელია
არქ. ბ. ბალიაშვილი
არქ. დ. ლორთქიფანიძე
არქ. ა. ჩიქოვანი

თარიღი	5/13/2024	ფურცელი
გვ.რაოდ.	გვერდი	A3
	16	



პროექტის დასახელება:

სითი მოლი - საბურთალო

ექსპლიკაცია

განაშენიანების ფართობი - 2 348.76 მ²

კ2 -ის ფართობი - 2 236.48 მ²

კიბის უჯრედის და სადარბაზოს
ფართობი - 264.8 მ²
დამხმარე ფართობი - 199.4 მ²
საზაფხულო ფართობი - 149.5 მ²
საოფისე ფართობი - 289.1 მ²
საცხოვრებელი ფართობი - 1 076.8 მ²

შენიშვნები:

ყველა შეუსაბამობა სამუშაოების
დაწყებამდე აუცილებლად უნდა ეცნობოს
არქიტექტორს.

საპროექტო ნახაზი
არსებული შენობა

გეგმა +38.250 ნიშნულზე

მასშტაბი 1:150

საავტორო ჯგუფი:

არქ. გ. ჯყონია
არქ. გ.სამხარაძე
არქ. დ.დანელია
არქ. ბ. ბალიაშვილი
არქ. დ. ლორთქიფანიძე
არქ. ა. ჩიქოვანი

თარიღი	5/13/2024	ფურცელი
გვ.რაოდ.	გვერდი	A3
	17	



პროექტის დასახელება:

სითი მოლი - საბურთალო

ექსპლიკაცია

განაშენიანების ფართობი - 2 360.76 მ²

ქ2 -ის ფართობი - 2 247.71 მ²

კიბის უჯრედის და სადარბაზოს
ფართობი - 222.8 მ²
დამხმარე ფართობი - 144.7 მ²
საზაფხულო ფართობი - 148.9 მ²
საოფისე ფართობი - 398.5 მ²
საცხოვრებელი ფართობი - 1 084.6 მ²

შენიშვნები:

ყველა შეუსაბამობა სამშენებლო სამუშაოების დაწყებამდე აუცილებლად უნდა ეცნობოს არქიტექტორს.

საპროექტო ნახაზი არსებული შენობა


გემმა +41.650 ნიშნულზე

მასშტაბი 1:150

საავტორო ჯგუფი:

არქ. გ. ჯყონია	
არქ. გ.სამხარაძე	
არქ. დ.დანელია	
არქ. ბ. ბალიაშვილი	
არქ. დ. ლორთქიფანიძე	
არქ. ა. ჩიქოვანი	

თარიღი 5/13/2024	ფურცელი
გვ.რაოდ. 18	გვერდი A3

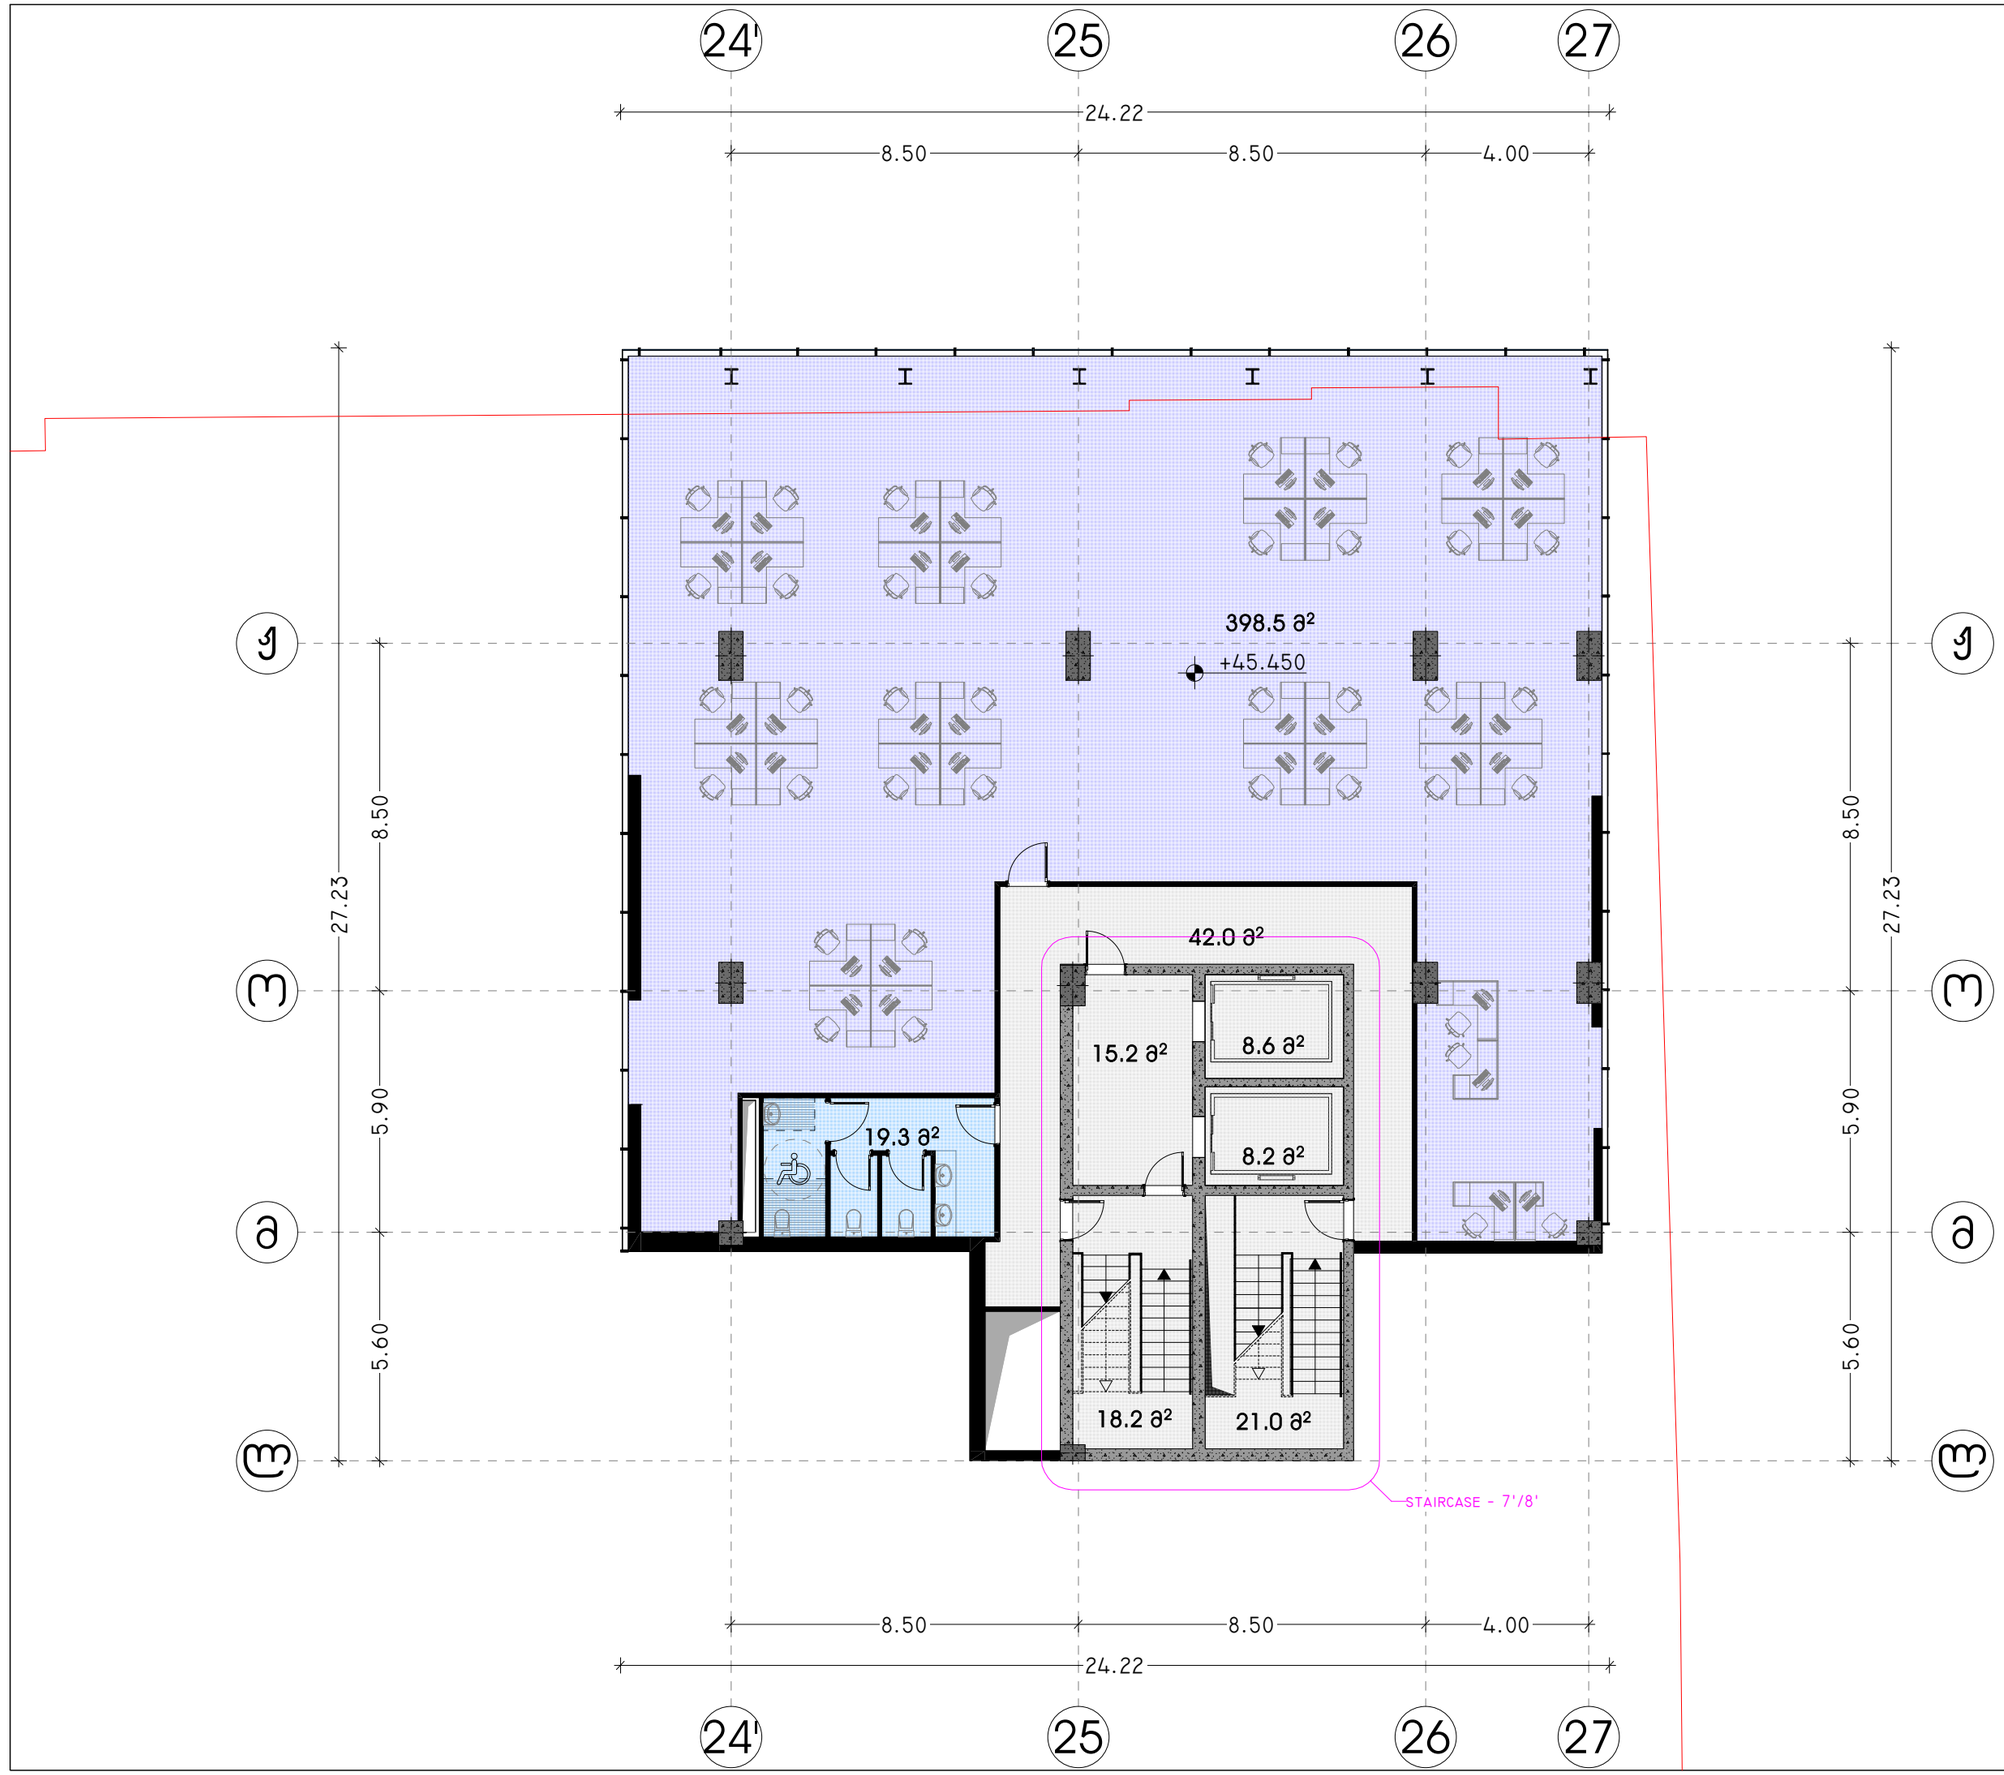

პროექტის დასახელება:

სითი მოლი - საბურთალო

ექსპლიკაცია

განაშენიანების ფართობი - 2 368.36 მ²

კ2 -ის ფართობი - 2 255.31 მ²

კიბის უჯრედის და სადარბაზოს
ფართობი - 223.4 მ²
დამხმარე ფართობი - 144.7 მ²
საზაფხულო ფართობი - 149.2 მ²
საოფისე ფართობი - 398.5 მ²
საცხოვრებელი ფართობი - 1 095.1 მ²

შენიშვნები:

ყველა შეუსაბამობა სამშენებლო სამუშაოების დაწყებამდე აუცილებლად უნდა ეცნობოს არქიტექტორს.

საპროექტო ნახაზი არსებული შენობა


გეგმა +45.050 ნიშნულზე

მასშტაბი 1:150

საავტორო ჯგუფი:

არქ. გ. ჯყონია	
არქ. გ.სამხარაძე	
არქ. დ.დანელია	
არქ. ბ. ბალიაშვილი	
არქ. დ. ლორთქიფანიძე	
არქ. ა. ჩიქოვანი	

თარიღი	5/13/2024	ფურცელი
გვ.რაოდ.	გვერდი 19	A3

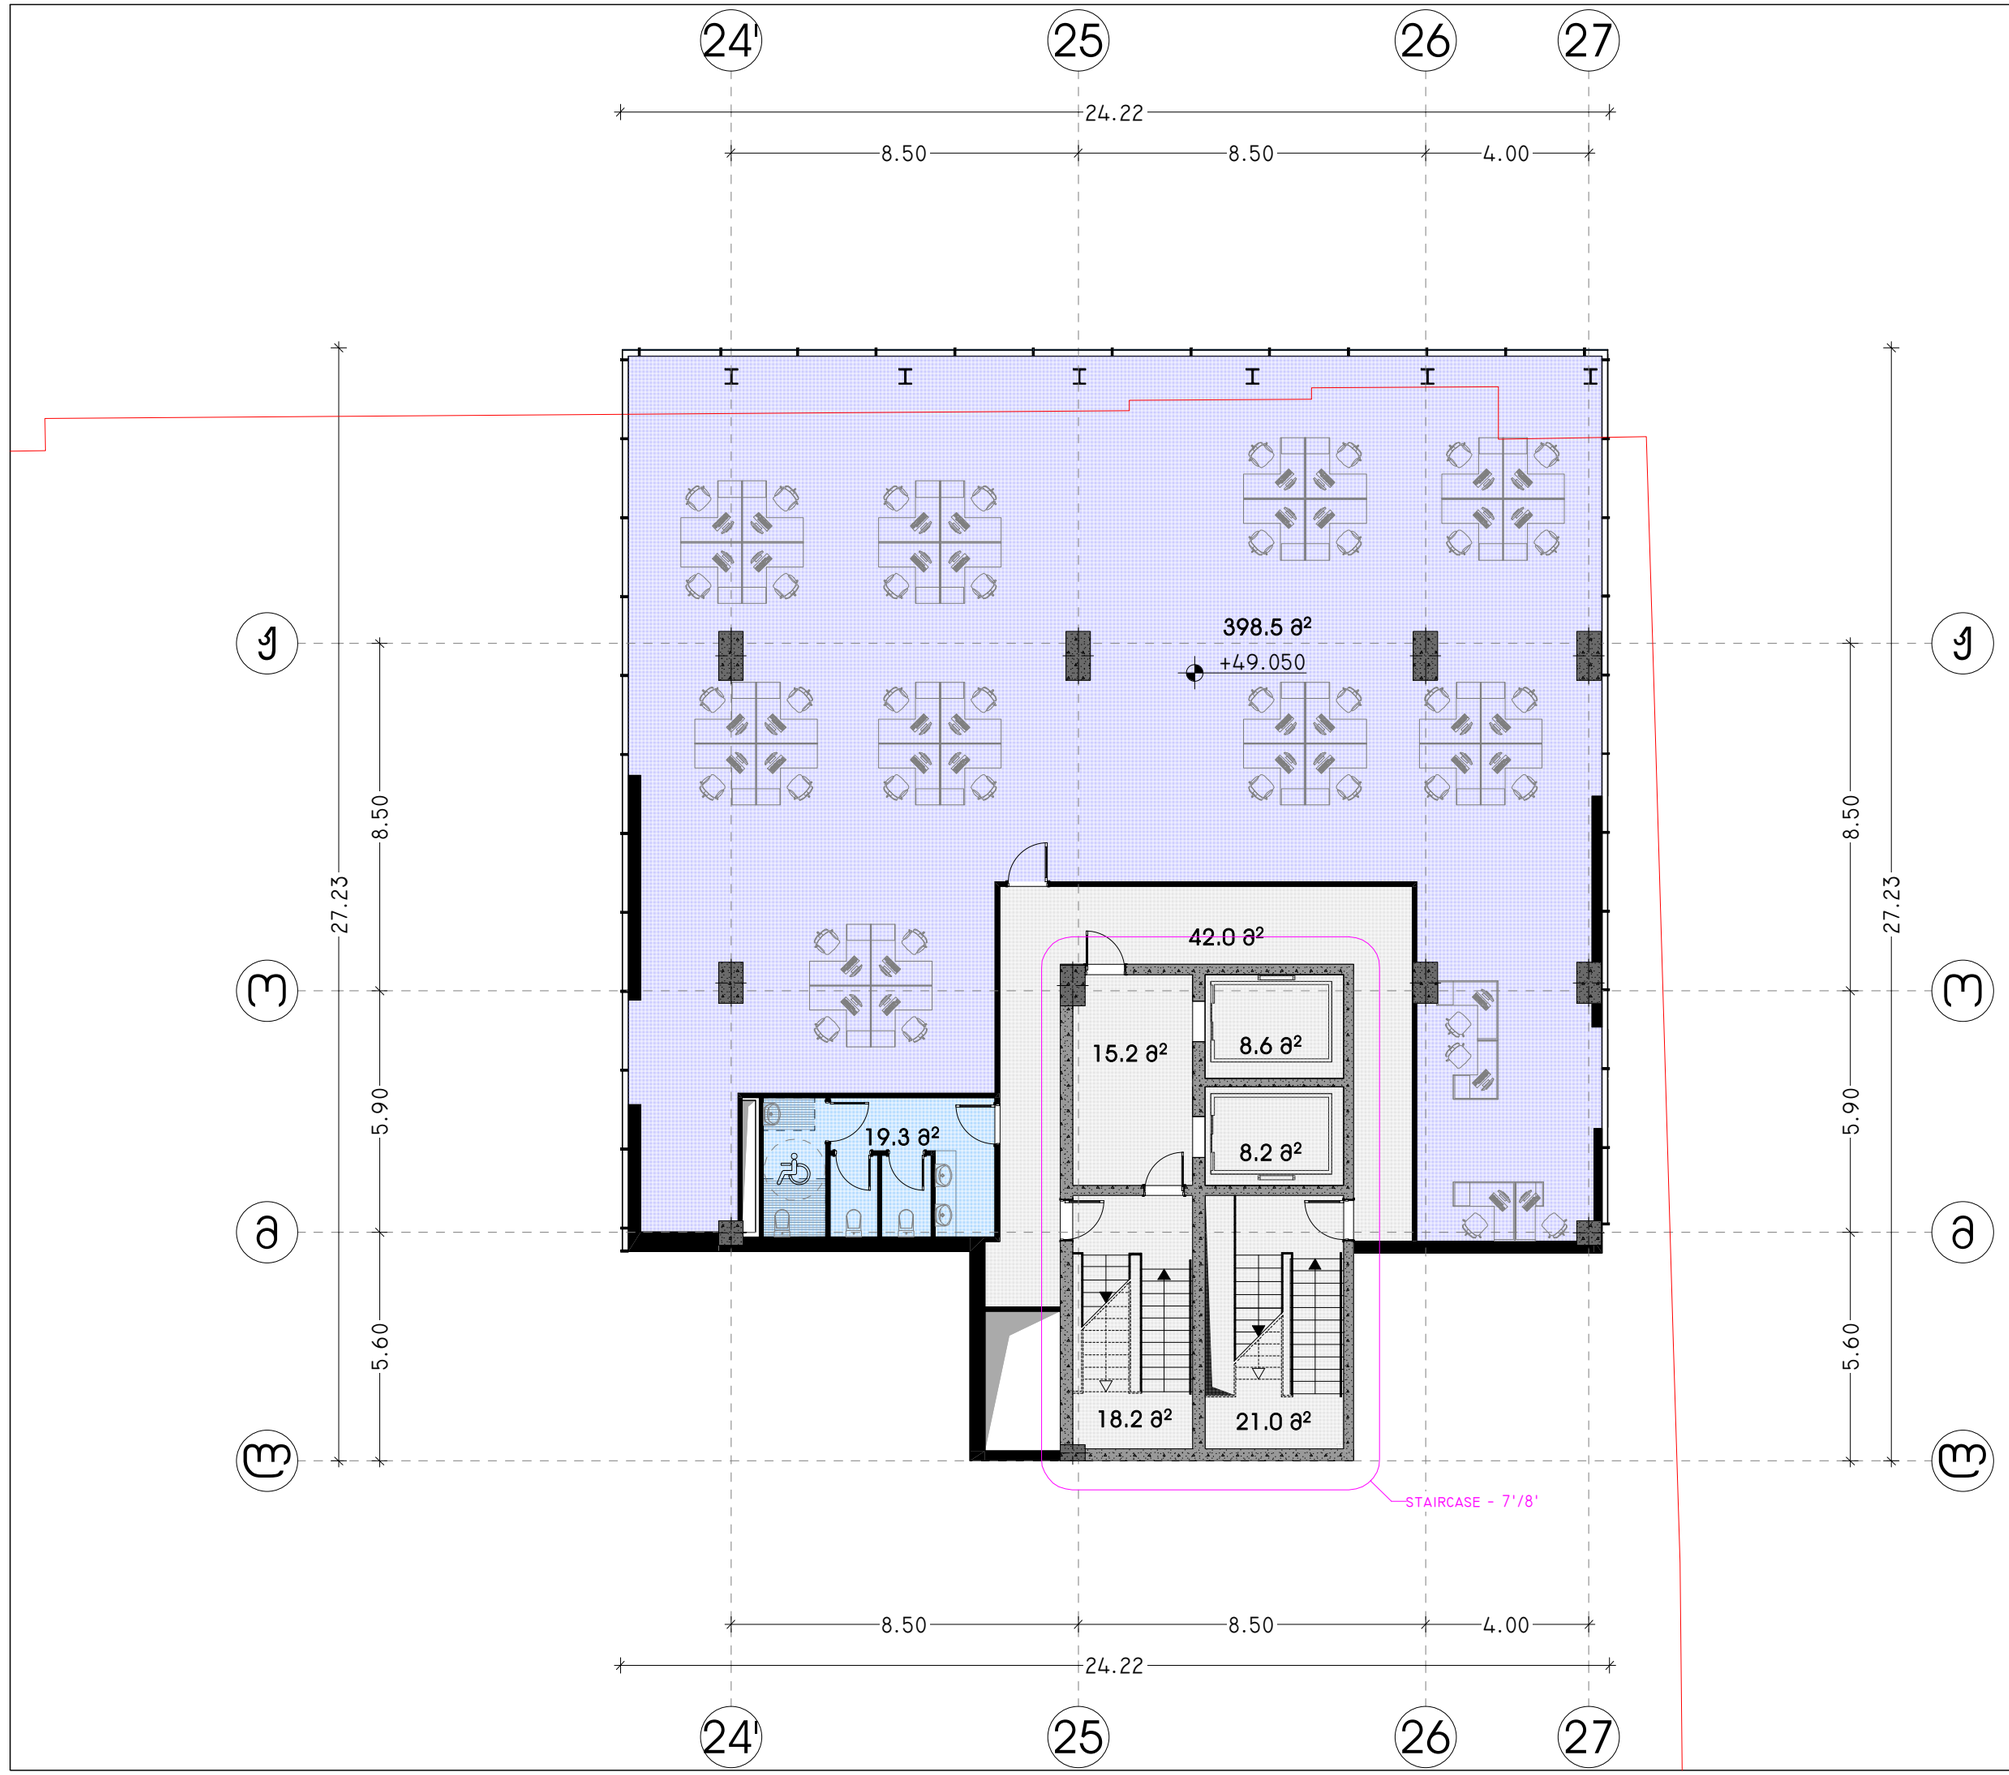

პროექტის დასახელება:

სითი მოლი - საბურთალო

ექსპლიკაცია

განაშენიანების ფართობი - 2 368.36 მ²

კ2 -ის ფართობი - 2 255.31 მ²

კიბის უჯრედის და სადარბაზოს
ფართობი - 223.4 მ²
დამხმარე ფართობი - 144.7 მ²
საზაფხულო ფართობი - 149.2 მ²
საოფისე ფართობი - 398.5 მ²
საცხოვრებელი ფართობი - 1 095.1 მ²

შენიშვნები:

ყველა შეუსაბამობა სამშენებლო სამუშაოების დაწყებამდე აუცილებლად უნდა ეცნობოს არქიტექტორს.

საპროექტო ნახაზი არსებული შენობა


გემმა +48.450 ნიშნულზე

მასშტაბი 1:150

საავტორო ჯგუფი:

არქ. გ. ჯყონია	
არქ. გ.სამხარაძე	
არქ. დ.დანელია	
არქ. ბ. ბალიაშვილი	
არქ. დ. ლორთქიფანიძე	
არქ. ა. ჩიქოვანი	

თარიღი 5/13/2024	ფურცელი
გვ.რაოდ. 20	გვერდი
	A3

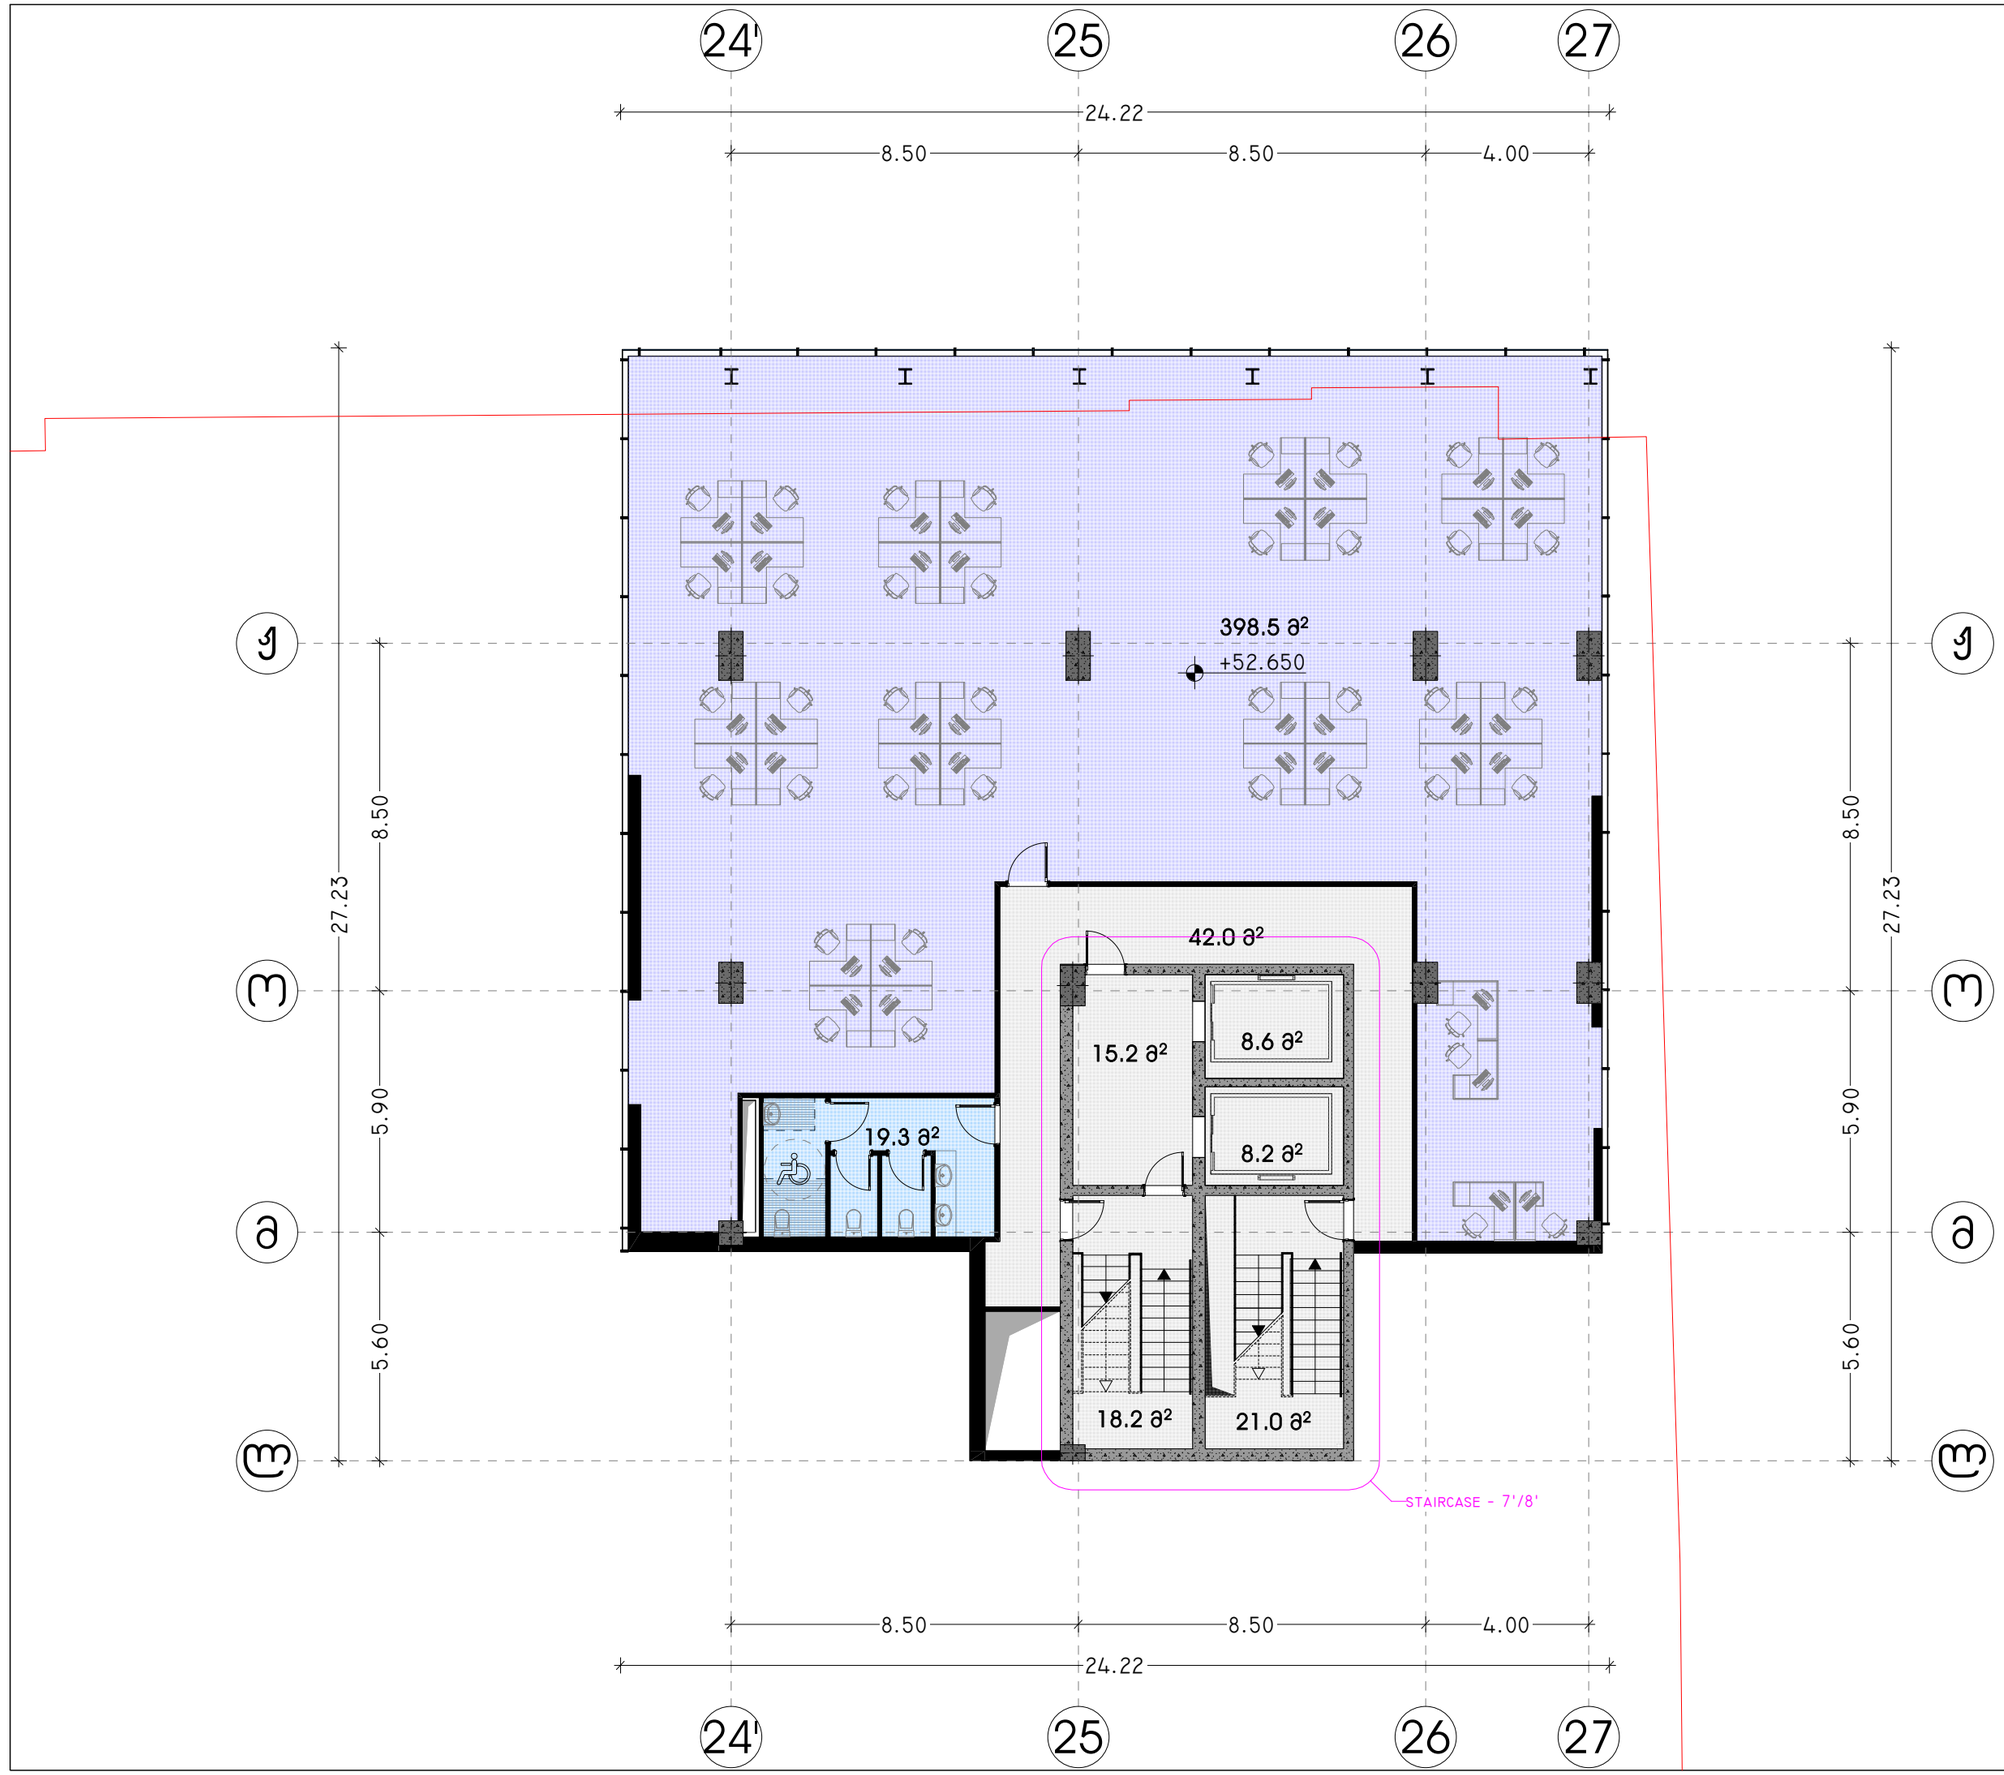

პროექტის დასახელება:

სითი მოლი - საბურთალო

ექსპლიკაცია

განაშენიანების ფართობი - 2 368.36 მ²

ქ2 -ის ფართობი - 2 255.31 მ²

კიბის უჯრედის და სადარბაზოს
ფართობი - 223.4 მ²
დამხმარე ფართობი - 144.7 მ²
საზაფხულო ფართობი - 149.2 მ²
საოფისე ფართობი - 398.5 მ²
საცხოვრებელი ფართობი - 1 095.1 მ²

შენიშვნები:

ყველა შეუსაბამობა სამშენებლო სამუშაოების დაწყებამდე აუცილებლად უნდა ეცნობოს არქიტექტორს.

საპროექტო ნახაზი არსებული შენობა


გეგმა +51.850 ნიშნულზე

მასშტაბი 1:150

საავტორო ჯგუფი:

არქ. გ. ჯყონია	
არქ. გ.სამხარაძე	
არქ. დ.დანელია	
არქ. ბ. ბალიაშვილი	
არქ. დ. ლორთქიფანიძე	
არქ. ა. ჩიქოვანი	

თარიღი 5/13/2024	ფორმატი
გვ.რაოდ. 21	გვერდი A3

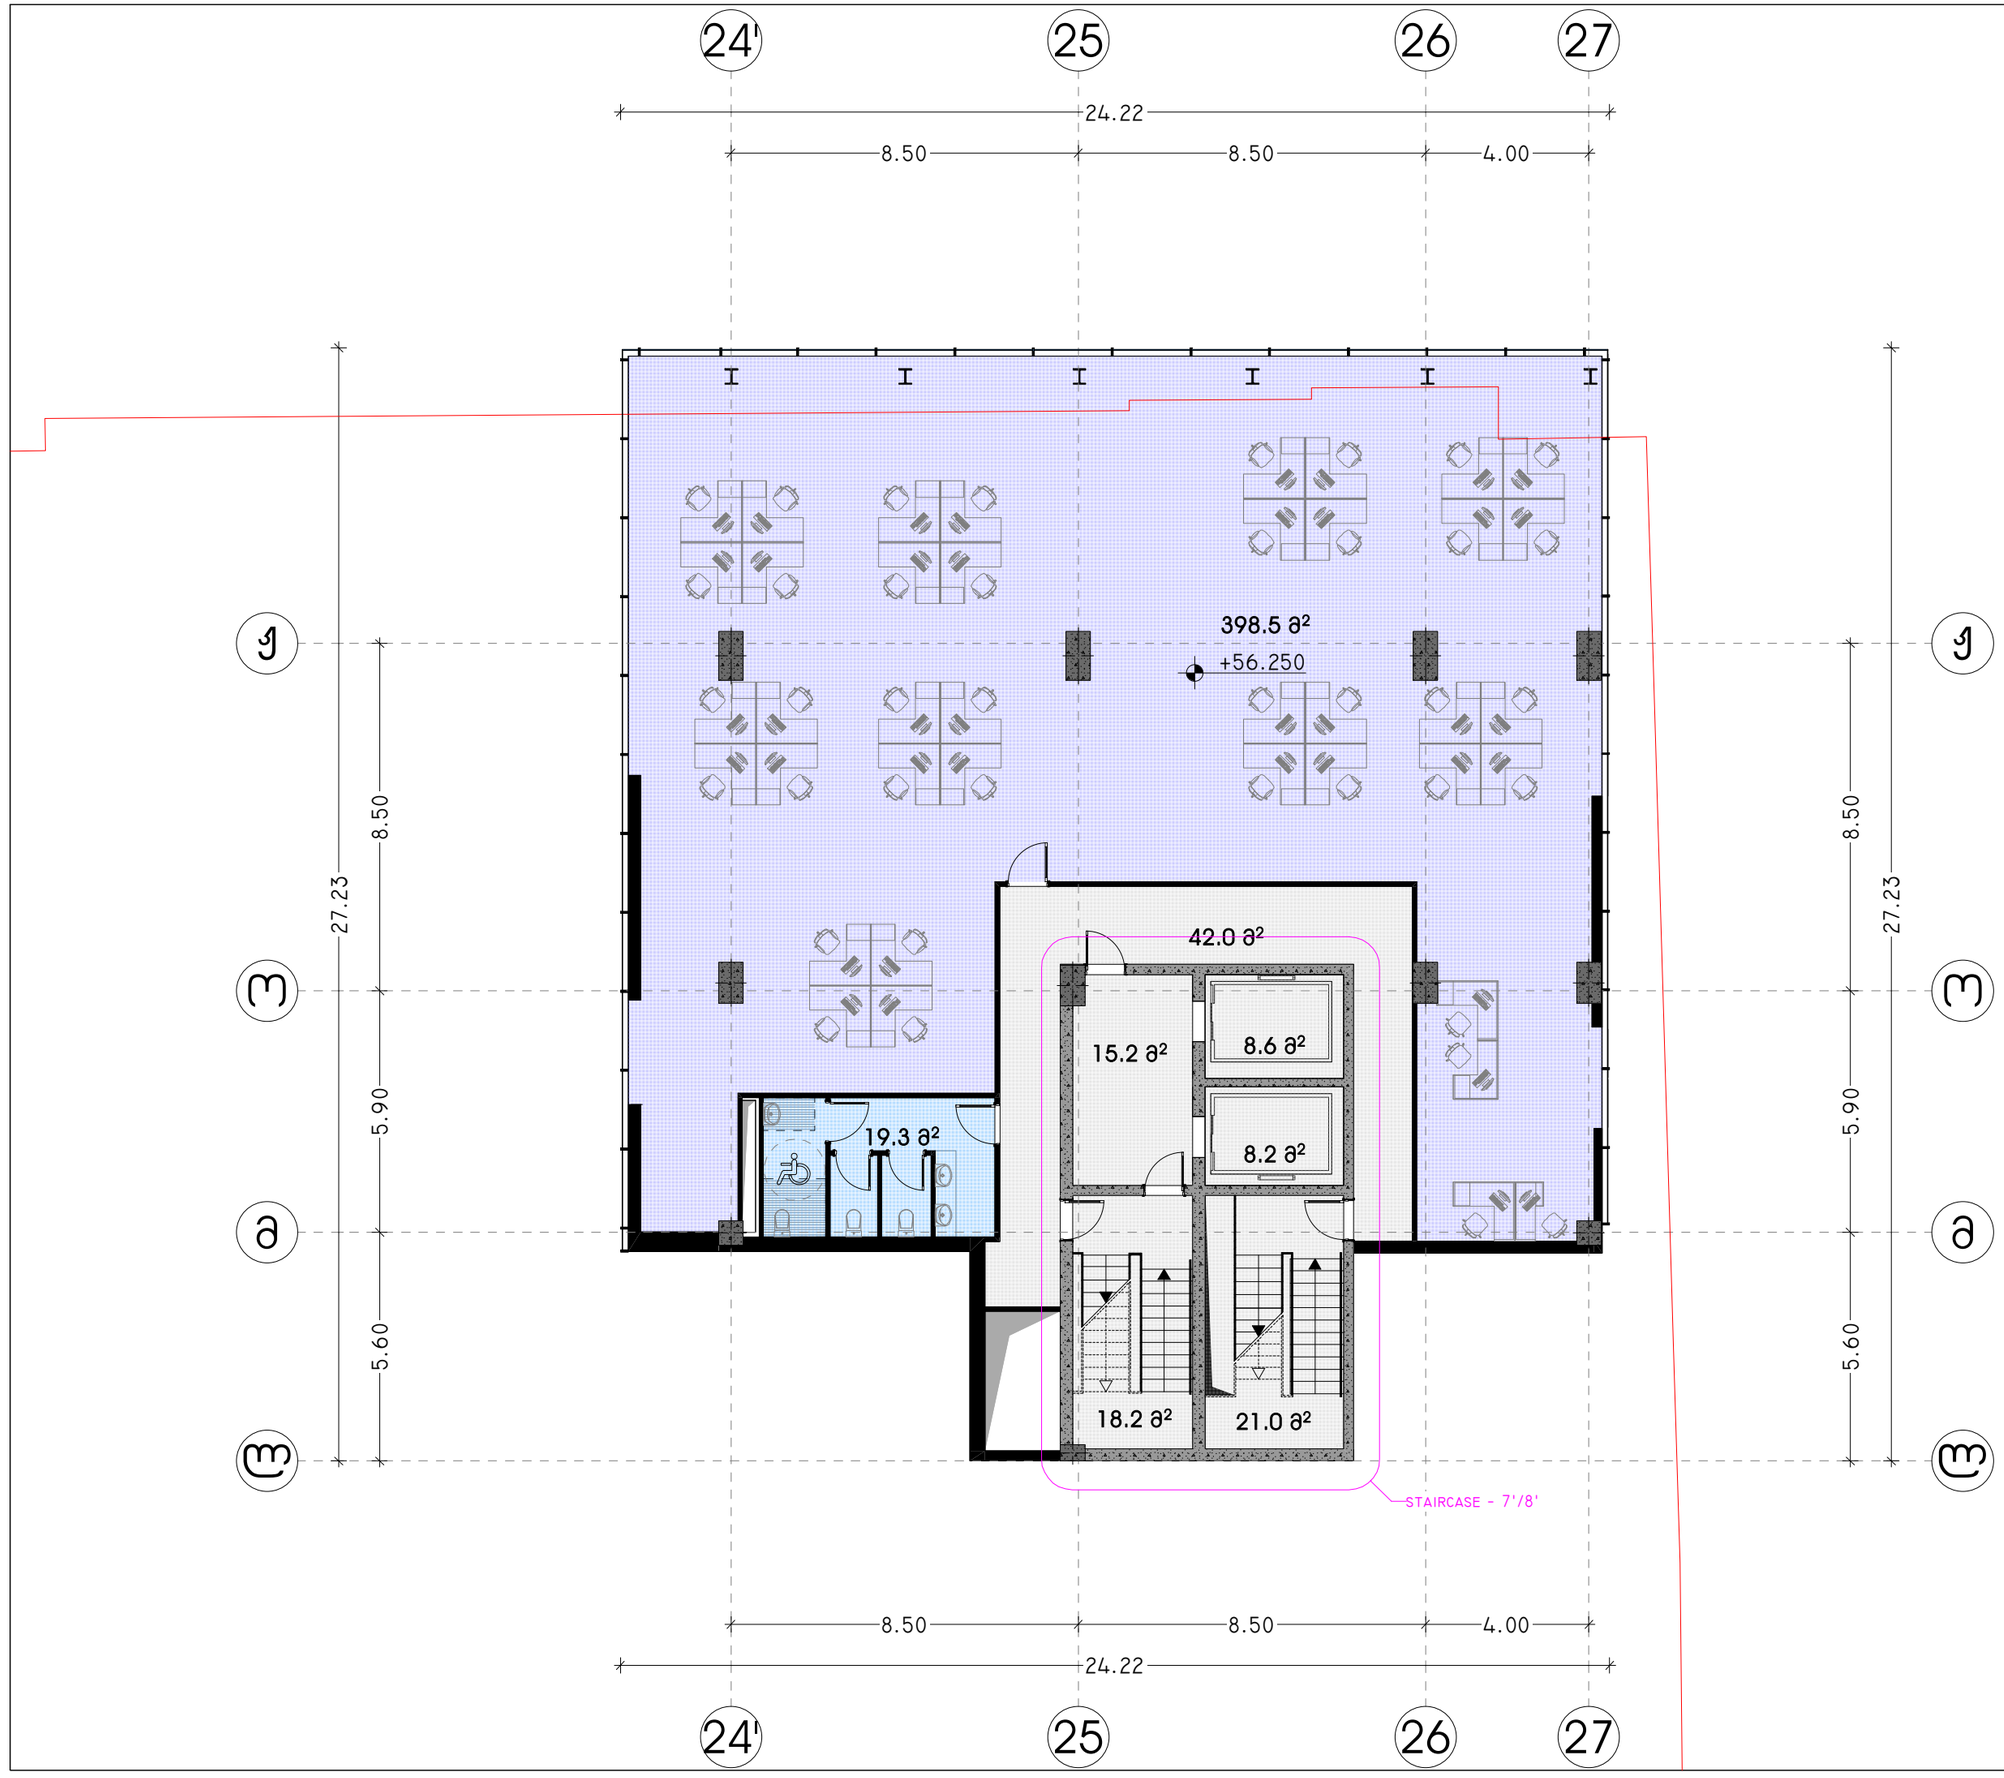

პროექტის დასახელება:

სითი მოლი - საბურთალო

ექსპლიკაცია

განაშენიანების ფართობი - 2 368.36 მ²

ქ2 -ის ფართობი - 2 255.31 მ²

კიბის უჯრედის და სადარბაზოს
ფართობი - 223.4 მ²
დამხმარე ფართობი - 144.7 მ²
საზაფხულო ფართობი - 149.2 მ²
საოფისე ფართობი - 398.5 მ²
საცხოვრებელი ფართობი - 1 095.1 მ²

შენიშვნები:

ყველა შეუსაბამობა სამშენებლო სამუშაოების დაწყებამდე აუცილებლად უნდა ეცნობოს არქიტექტორს.

საპროექტო ნახაზი არსებული შენობა


გეგმა +55.250 ნიშნულზე

მასშტაბი 1:150

საავტორო ჯგუფი:

არქ. გ. ჯყონია	
არქ. გ.სამხარაძე	
არქ. დ.დანელია	
არქ. ბ. ბალიაშვილი	
არქ. დ. ლორთქიფანიძე	
არქ. ა. ჩიქოვანი	

თარიღი	5/13/2024	ფურცელი
გვ.რაოდ.	გვერდი	A3
	22	

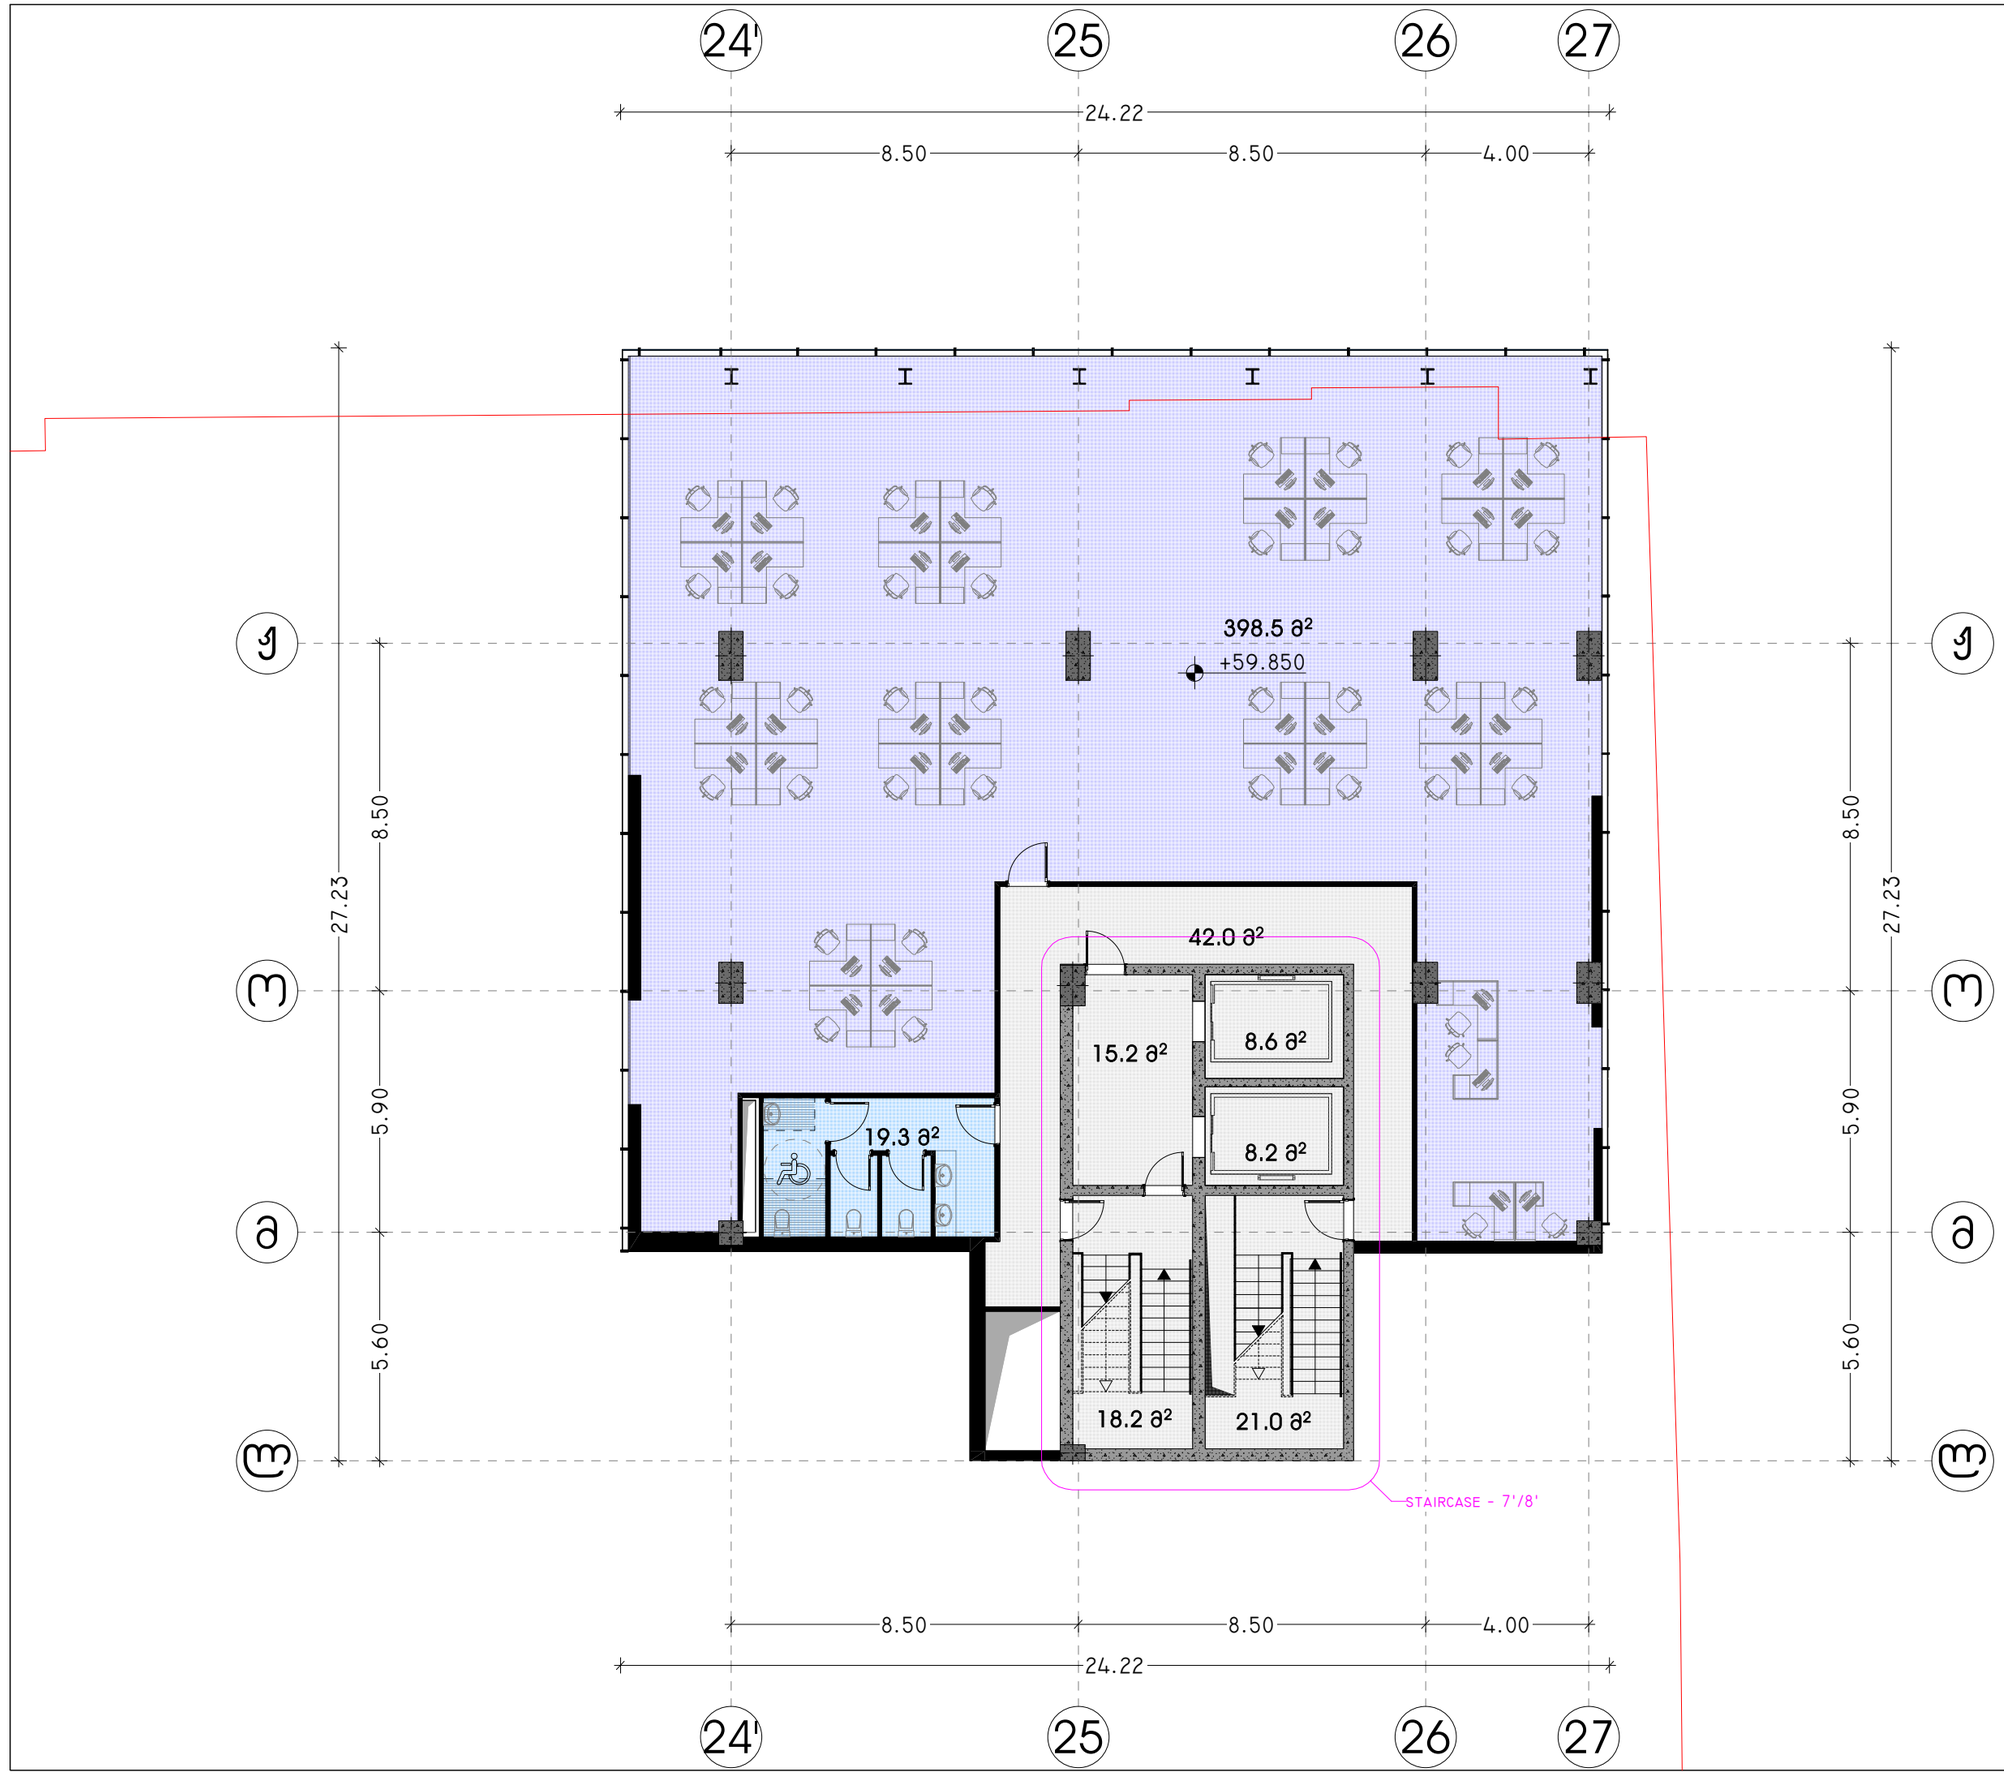

პროექტის დასახელება:

სითი მოლი - საბურთალო

ექსპლიკაცია

განაშენიანების ფართობი - 2 368.36 მ²

კ2 -ის ფართობი - 2 255.31 მ²

კიბის უჯრედის და სადარბაზოს
ფართობი - 223.4 მ²
დამხმარე ფართობი - 144.7 მ²
საზაფხულო ფართობი - 149.2 მ²
საოფისე ფართობი - 398.5 მ²
საცხოვრებელი ფართობი - 1 095.1 მ²

შენიშვნები:

ყველა შეუსაბამობა სამშენებლო სამუშაოების დაწყებამდე აუცილებლად უნდა ეცნობოს არქიტექტორს.

საპროექტო ნახაზი არსებული შენობა


გეგმა +58.650 ნიშნულზე

მასშტაბი	1:150

საავტორო ჯგუფი:

არქ. გ. ჯყონია	
არქ. გ.სამხარაძე	
არქ. დ.დანელია	
არქ. ბ. ბალიაშვილი	
არქ. დ. ლორთქიფანიძე	
არქ. ა. ჩიქოვანი	

თარიღი 5/13/2024	ფურცელი
გვ.რაოდ. 23	გვერდი A3

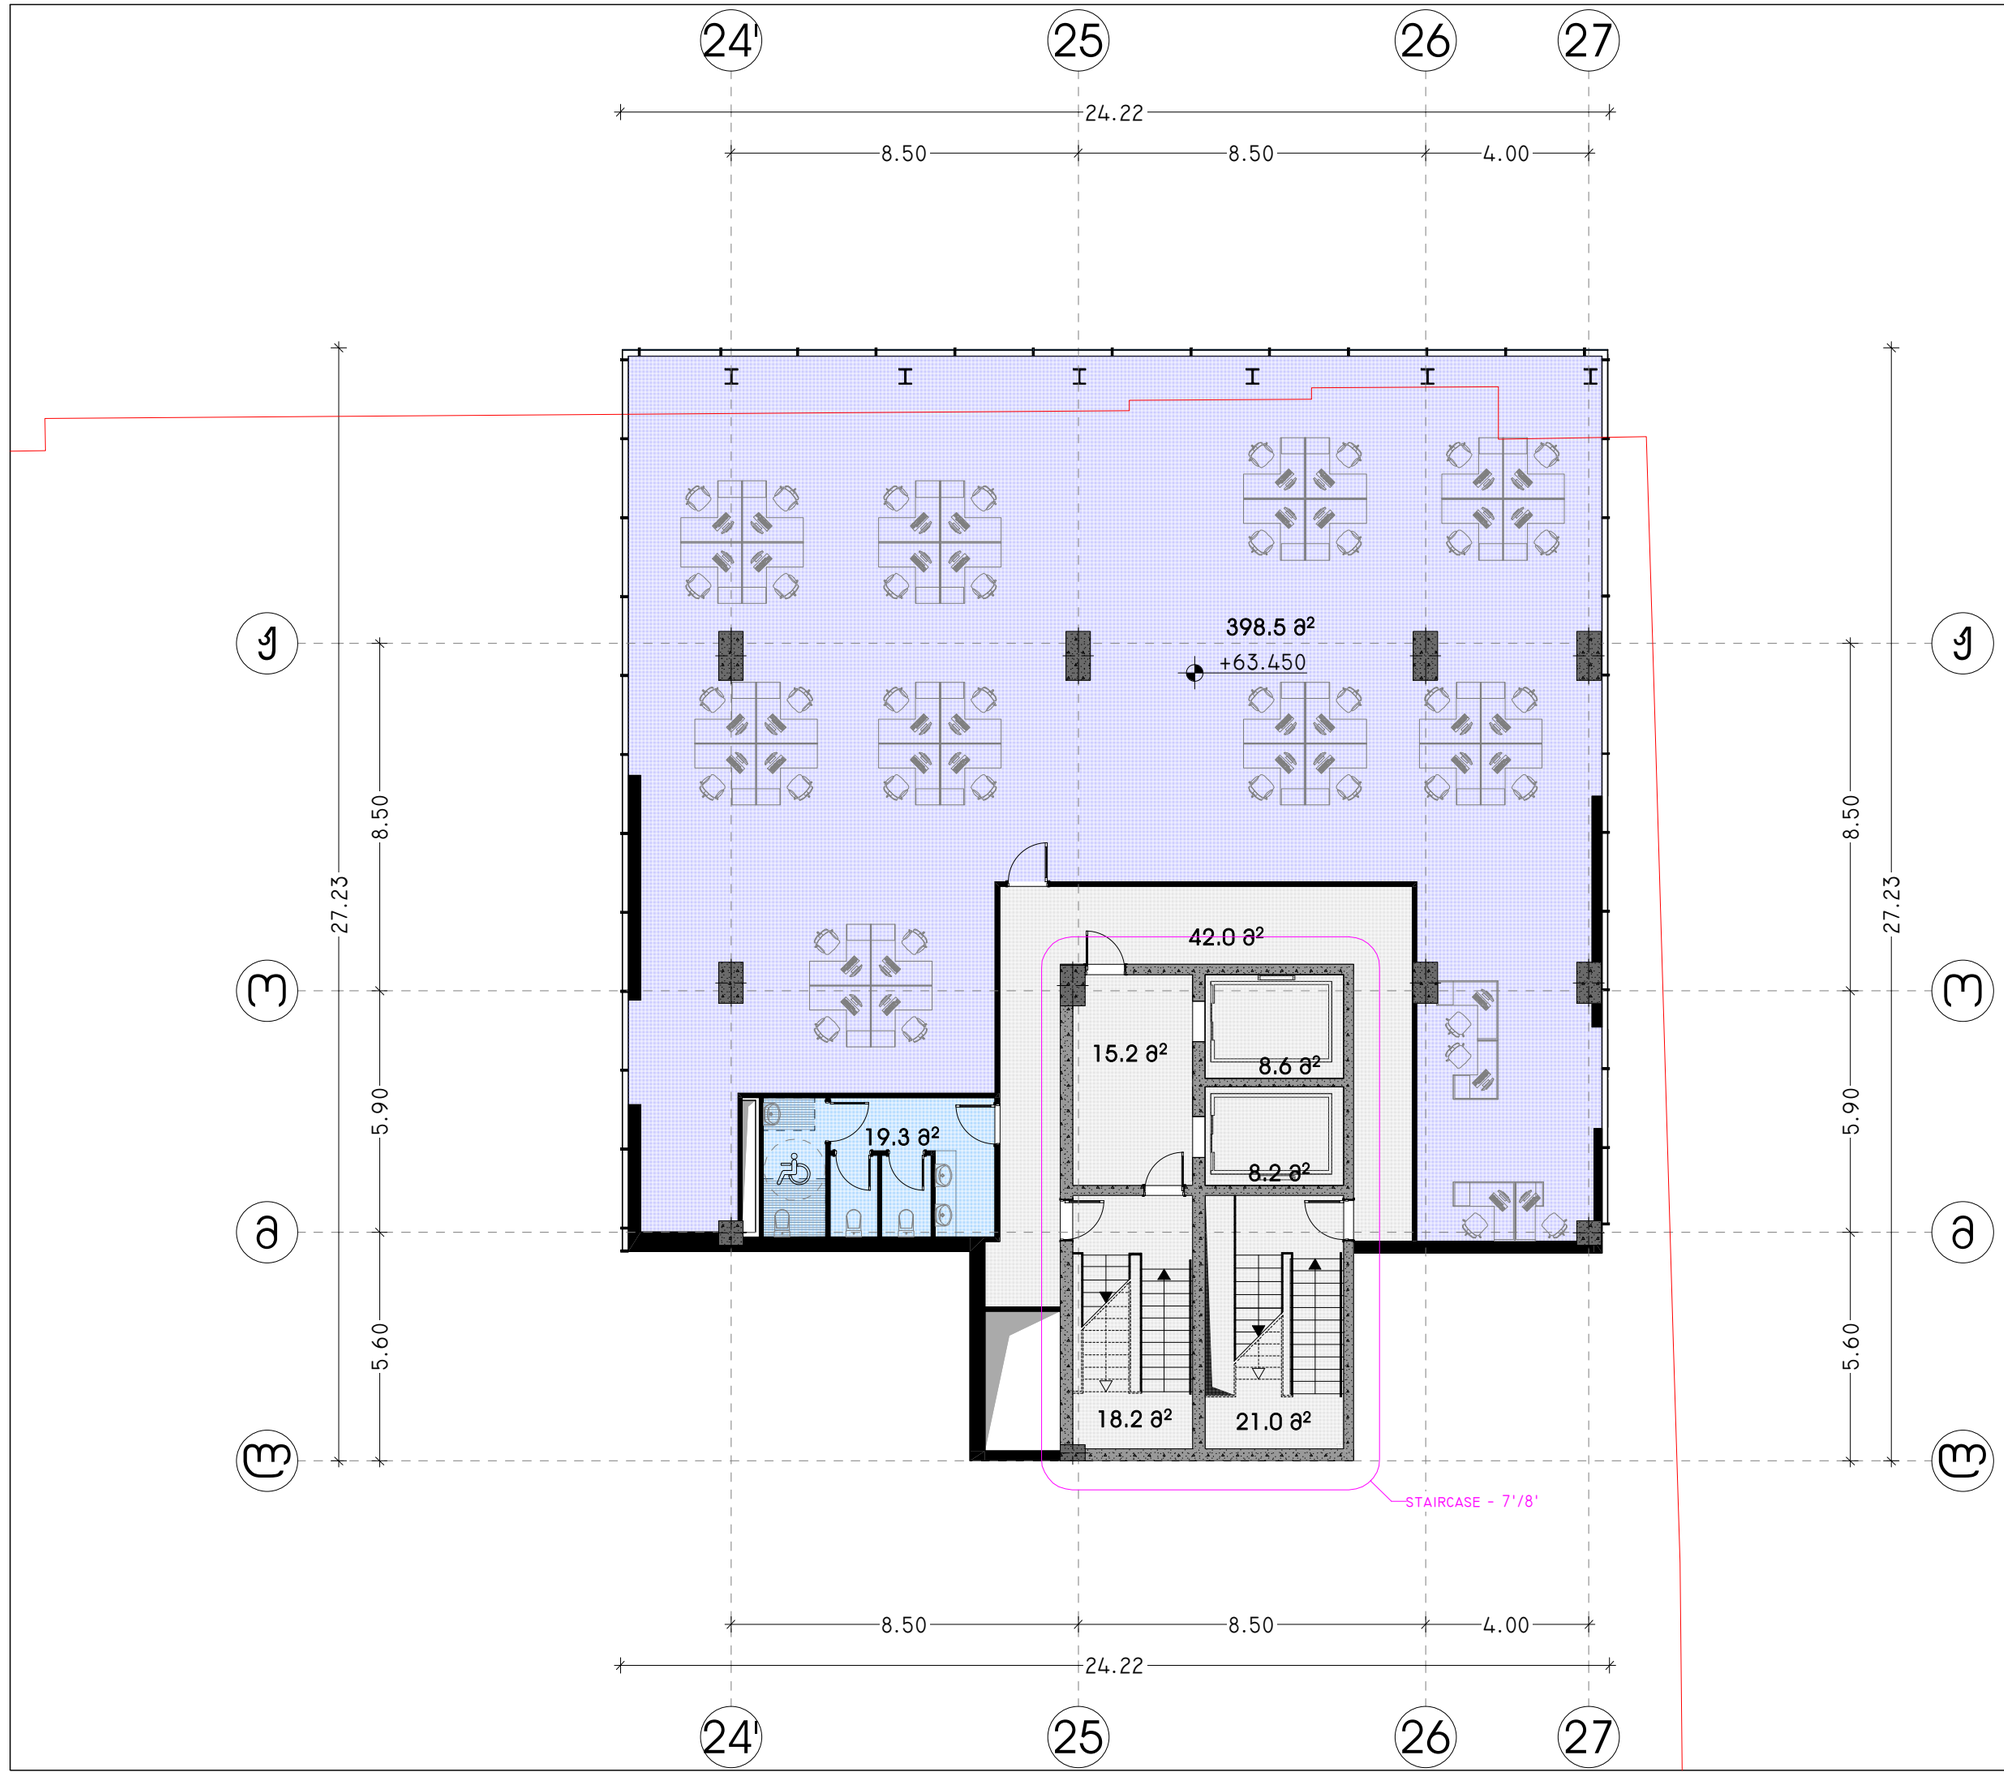

პროექტის დასახელება:

სითი მოლი - საბურთალო

ექსპლიკაცია

განაშენიანების ფართობი - 2 368.36 მ²

ქ2 -ის ფართობი - 2 255.31 მ²

კიბის უჯრედის და სადარბაზოს
ფართობი - 223.4 მ²
დამხმარე ფართობი - 144.7 მ²
საზაფხულო ფართობი - 149.2 მ²
საოფისე ფართობი - 398.5 მ²
საცხოვრებელი ფართობი - 1 095.1 მ²

შენიშვნები:

ყველა შეუსაბამობა სამშენებლო სამუშაოების დაწყებამდე აუცილებლად უნდა ეცნობოს არქიტექტორს.

საპროექტო ნახაზი არსებული შენობა


გეგმა +62.050 ნიშნულზე

მასშტაბი 1:150

საავტორო ჯგუფი:

არქ. გ. ჯყონია	
არქ. გ.სამხარაძე	
არქ. დ.დანელია	
არქ. ბ. ბალიაშვილი	
არქ. დ. ლორთქიფანიძე	
არქ. ა. ჩიქოვანი	

თარიღი	5/13/2024	ფურცელი
გვ.რაოდ.	გვერდი	A3
	24	

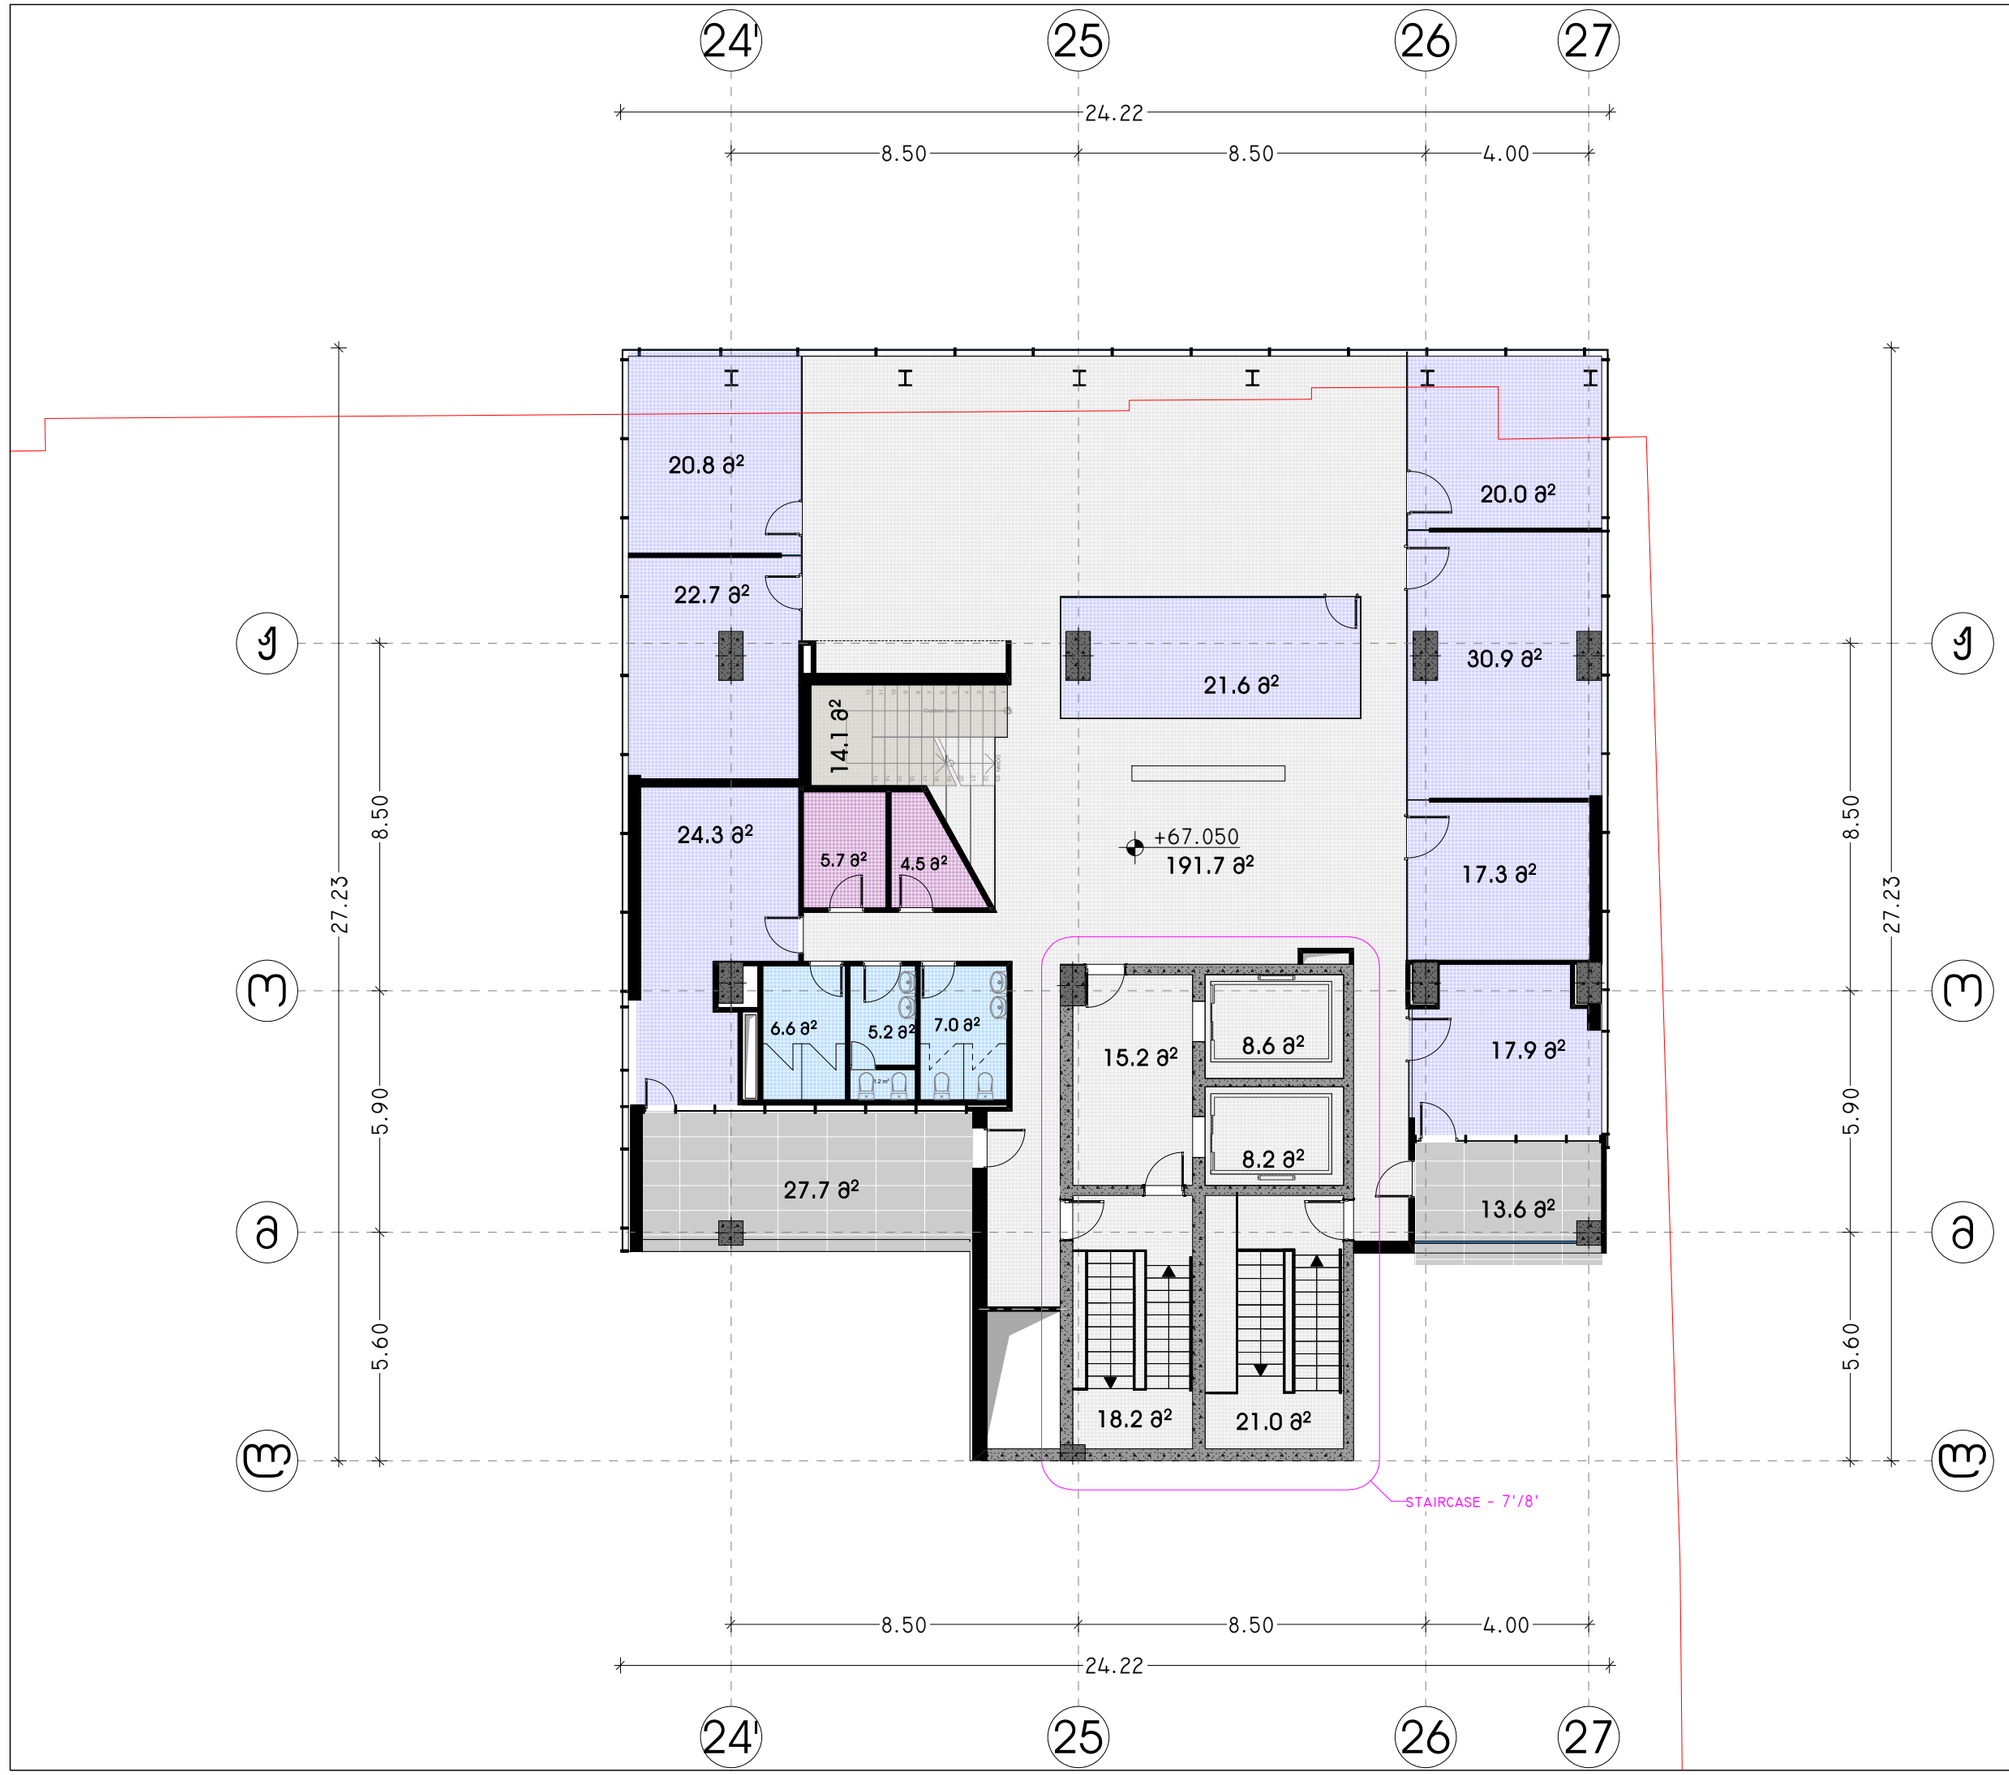

პროექტის დასახელება:

სითი მოლი - საბურთალო

ექსპლიკაცია

განაშენიანების ფართობი - 2 368.36 მ²

ქ2 -ის ფართობი - 2 255.31 მ²

კიბის უჯრედის და სადარბაზოს
ფართობი - 387.2 მ²
დამხმარე ფართობი - 154.5 მ²
საზაფხულო ფართობი - 190.5 მ²
საოფისე ფართობი - 175.5 მ²
საცხოვრებელი ფართობი - 1 095.1 მ²

შენიშვნები:

ყველა შეუსაბამობა სამუშაოების დაწყებამდე აუცილებლად უნდა ეცნობოს არქიტექტორს.

საპროექტო ნახაზი არსებული შენობა


გეგმა +67.050 ნიშნულზე

მასშტაბი 1:150

საავტორო ჯგუფი:

არქ. გ. ჯყონია
არქ. გ.სამხარაძე
არქ. დ.დანელია
არქ. ბ. ბალიაშვილი
არქ. დ. ლორთქიფანიძე
არქ. ა. ჩიქოვანი

თარიღი	5/13/2024	ფურცელი
გვ.რაოდ.	გვერდი	A3
	25	

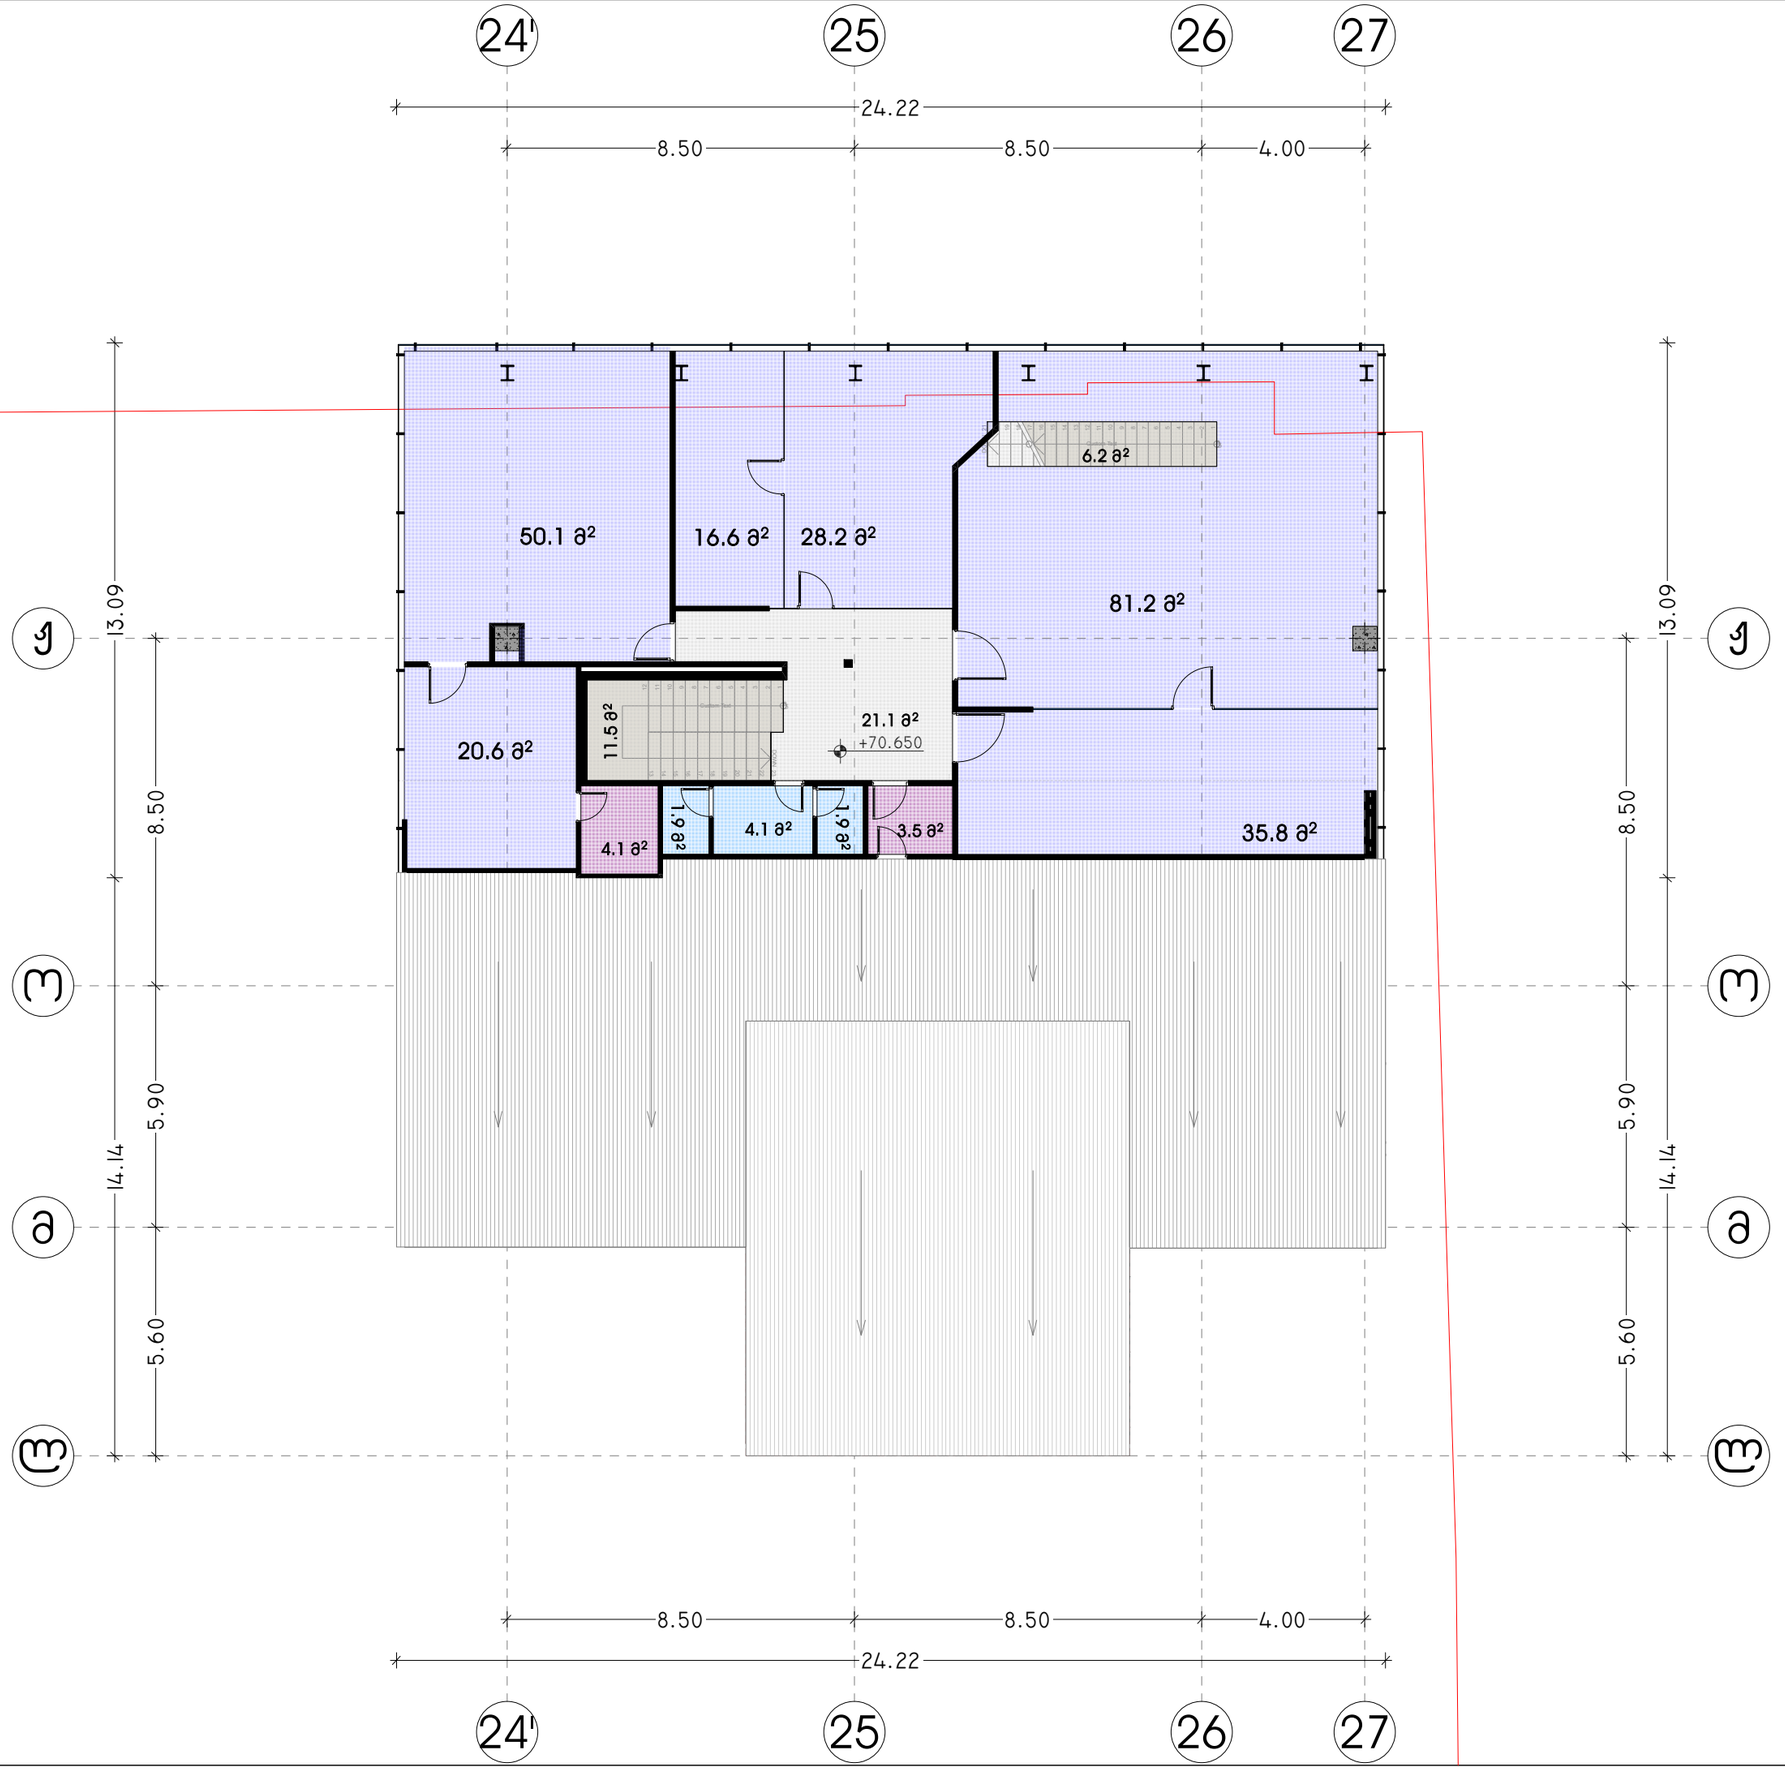

პროექტის დასახელება:

სითი მოლი - საბურთალო

ექსპლიკაცია

განაშენიანების ფართობი - 2 368.36 მ²

კ2 -ის ფართობი - 2 059.60 მ²

კიბის უჯრედის და სადარბაზოს
ფართობი - 149.0 მ²
დამხმარე ფართობი - 140.9 მ²
საზაფხულო ფართობი - 149.2 მ²
საოფისე ფართობი - 232.4 მ²
საცხოვრებელი ფართობი - 1 095.1 მ²

შენიშვნები:

ყველა შეუსაბამობა სამუშაოების
დაწყებამდე აუცილებლად უნდა ეცნობოს
არქიტექტორს.

საპროექტო ნახაზი არსებული შენობა


გეგმა +70.650 ნიშნულზე

მასშტაბი 1:150

საავტორო ჯგუფი:

არქ. გ. ჯყონია
არქ. გ.სამხარაძე
არქ. დ.დანელია
არქ. ბ. ბალიაშვილი
არქ. დ. ლორთქიფანიძე
არქ. ა. ჩიქოვანი

თარიღი	5/13/2024	ფურცელი
გვ.რაოდ.	გვერდი	A3
	26	

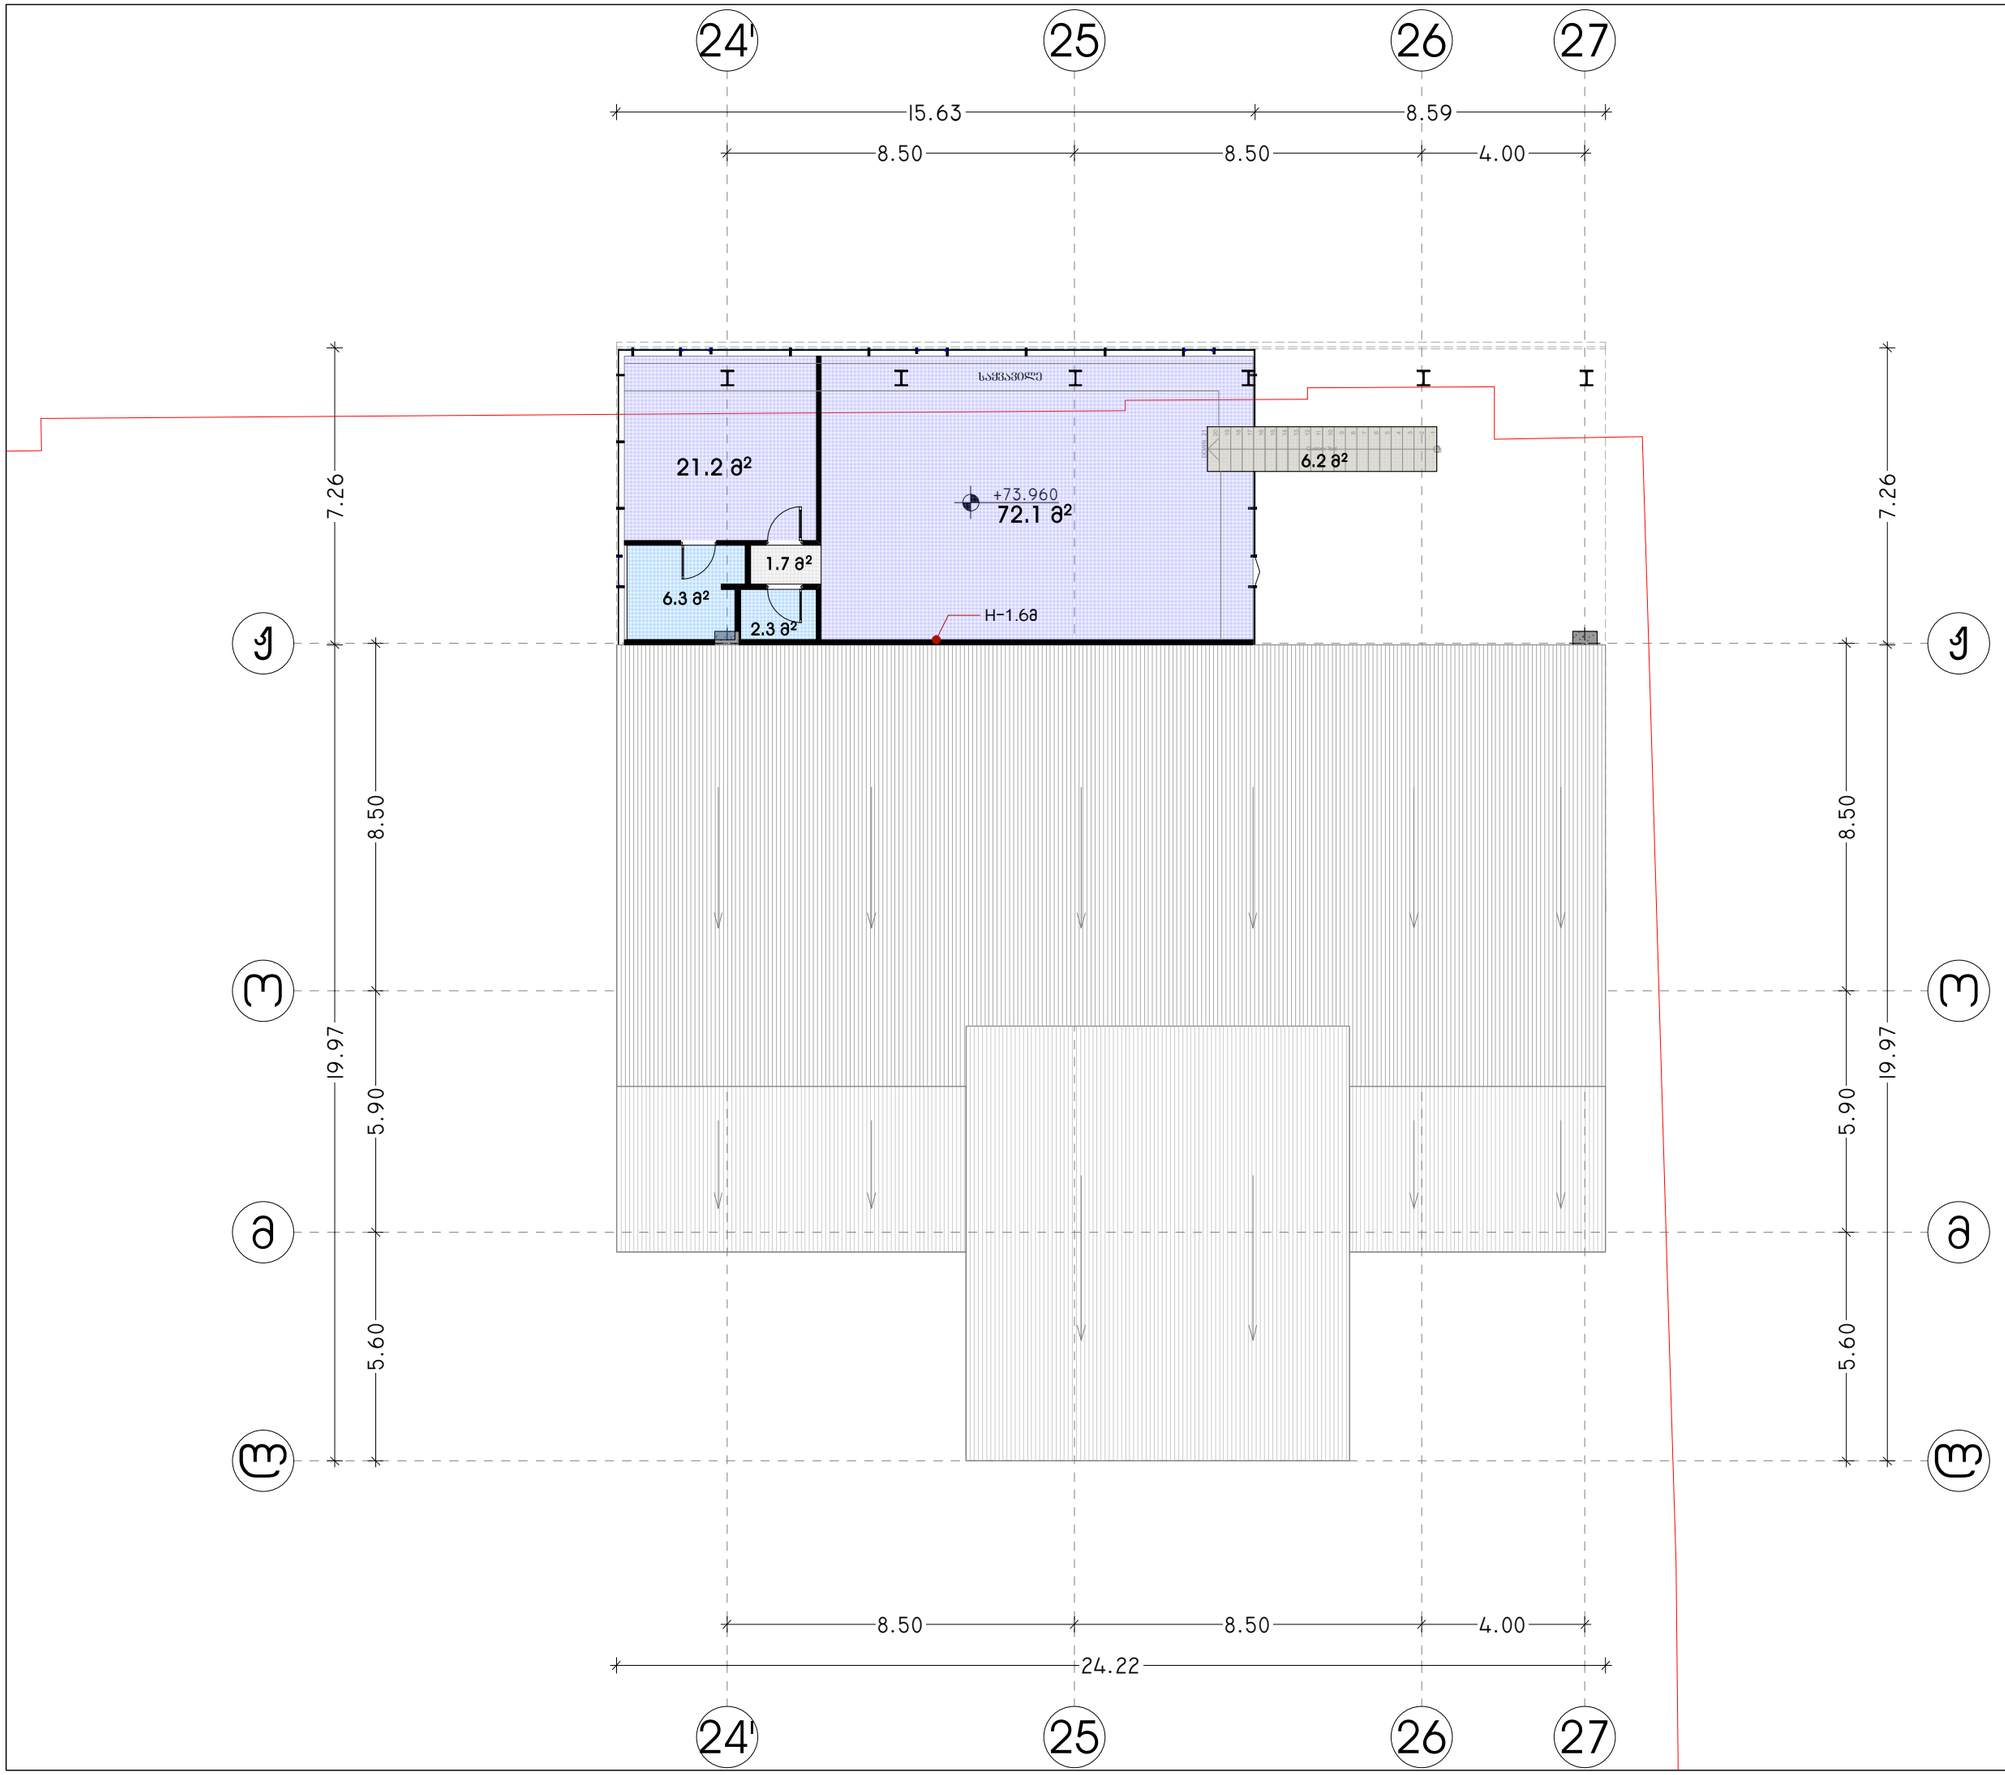

პროექტის დასახელება:

სითი მოლი - საბურთალო

ექსპლიკაცია

ბანაშენიანების ფართობი - 1 787.35 მ²

ქ2 -ის ფართობი - 1 674.30 მ²

კიბის უჯრედის და სადარბაზოს
ფართობი - 116.4 მ²
დამხმარე ფართობი - 135.7 მ²
საზაფხულო ფართობი - 149.2 მ²
საოფისე ფართობი - 93.3 მ²
საცხოვრებელი ფართობი - 1 095.1 მ²

შენიშვნები:

ყველა შეუსაბამობა სამუშაოების დაწყებამდე აუცილებლად უნდა ეცნობოს არქიტექტორს.

საპროექტო ნახაზი არსებული შენობა


ბემმა +73.960 ნიშნულზე

მასშტაბი 1:150

საავტორო ჯგუფი:

არქ. გ. ჯყონია
არქ. გ.სამხარაძე
არქ. დ.დანელია
არქ. ბ. ბალიაშვილი
არქ. დ. ლორთქიფანიძე
არქ. ა. ჩიქოვანი

თარიღი	5/13/2024	ფურცელი
გვ.რაოდ.	გვერდი	A3
	27	

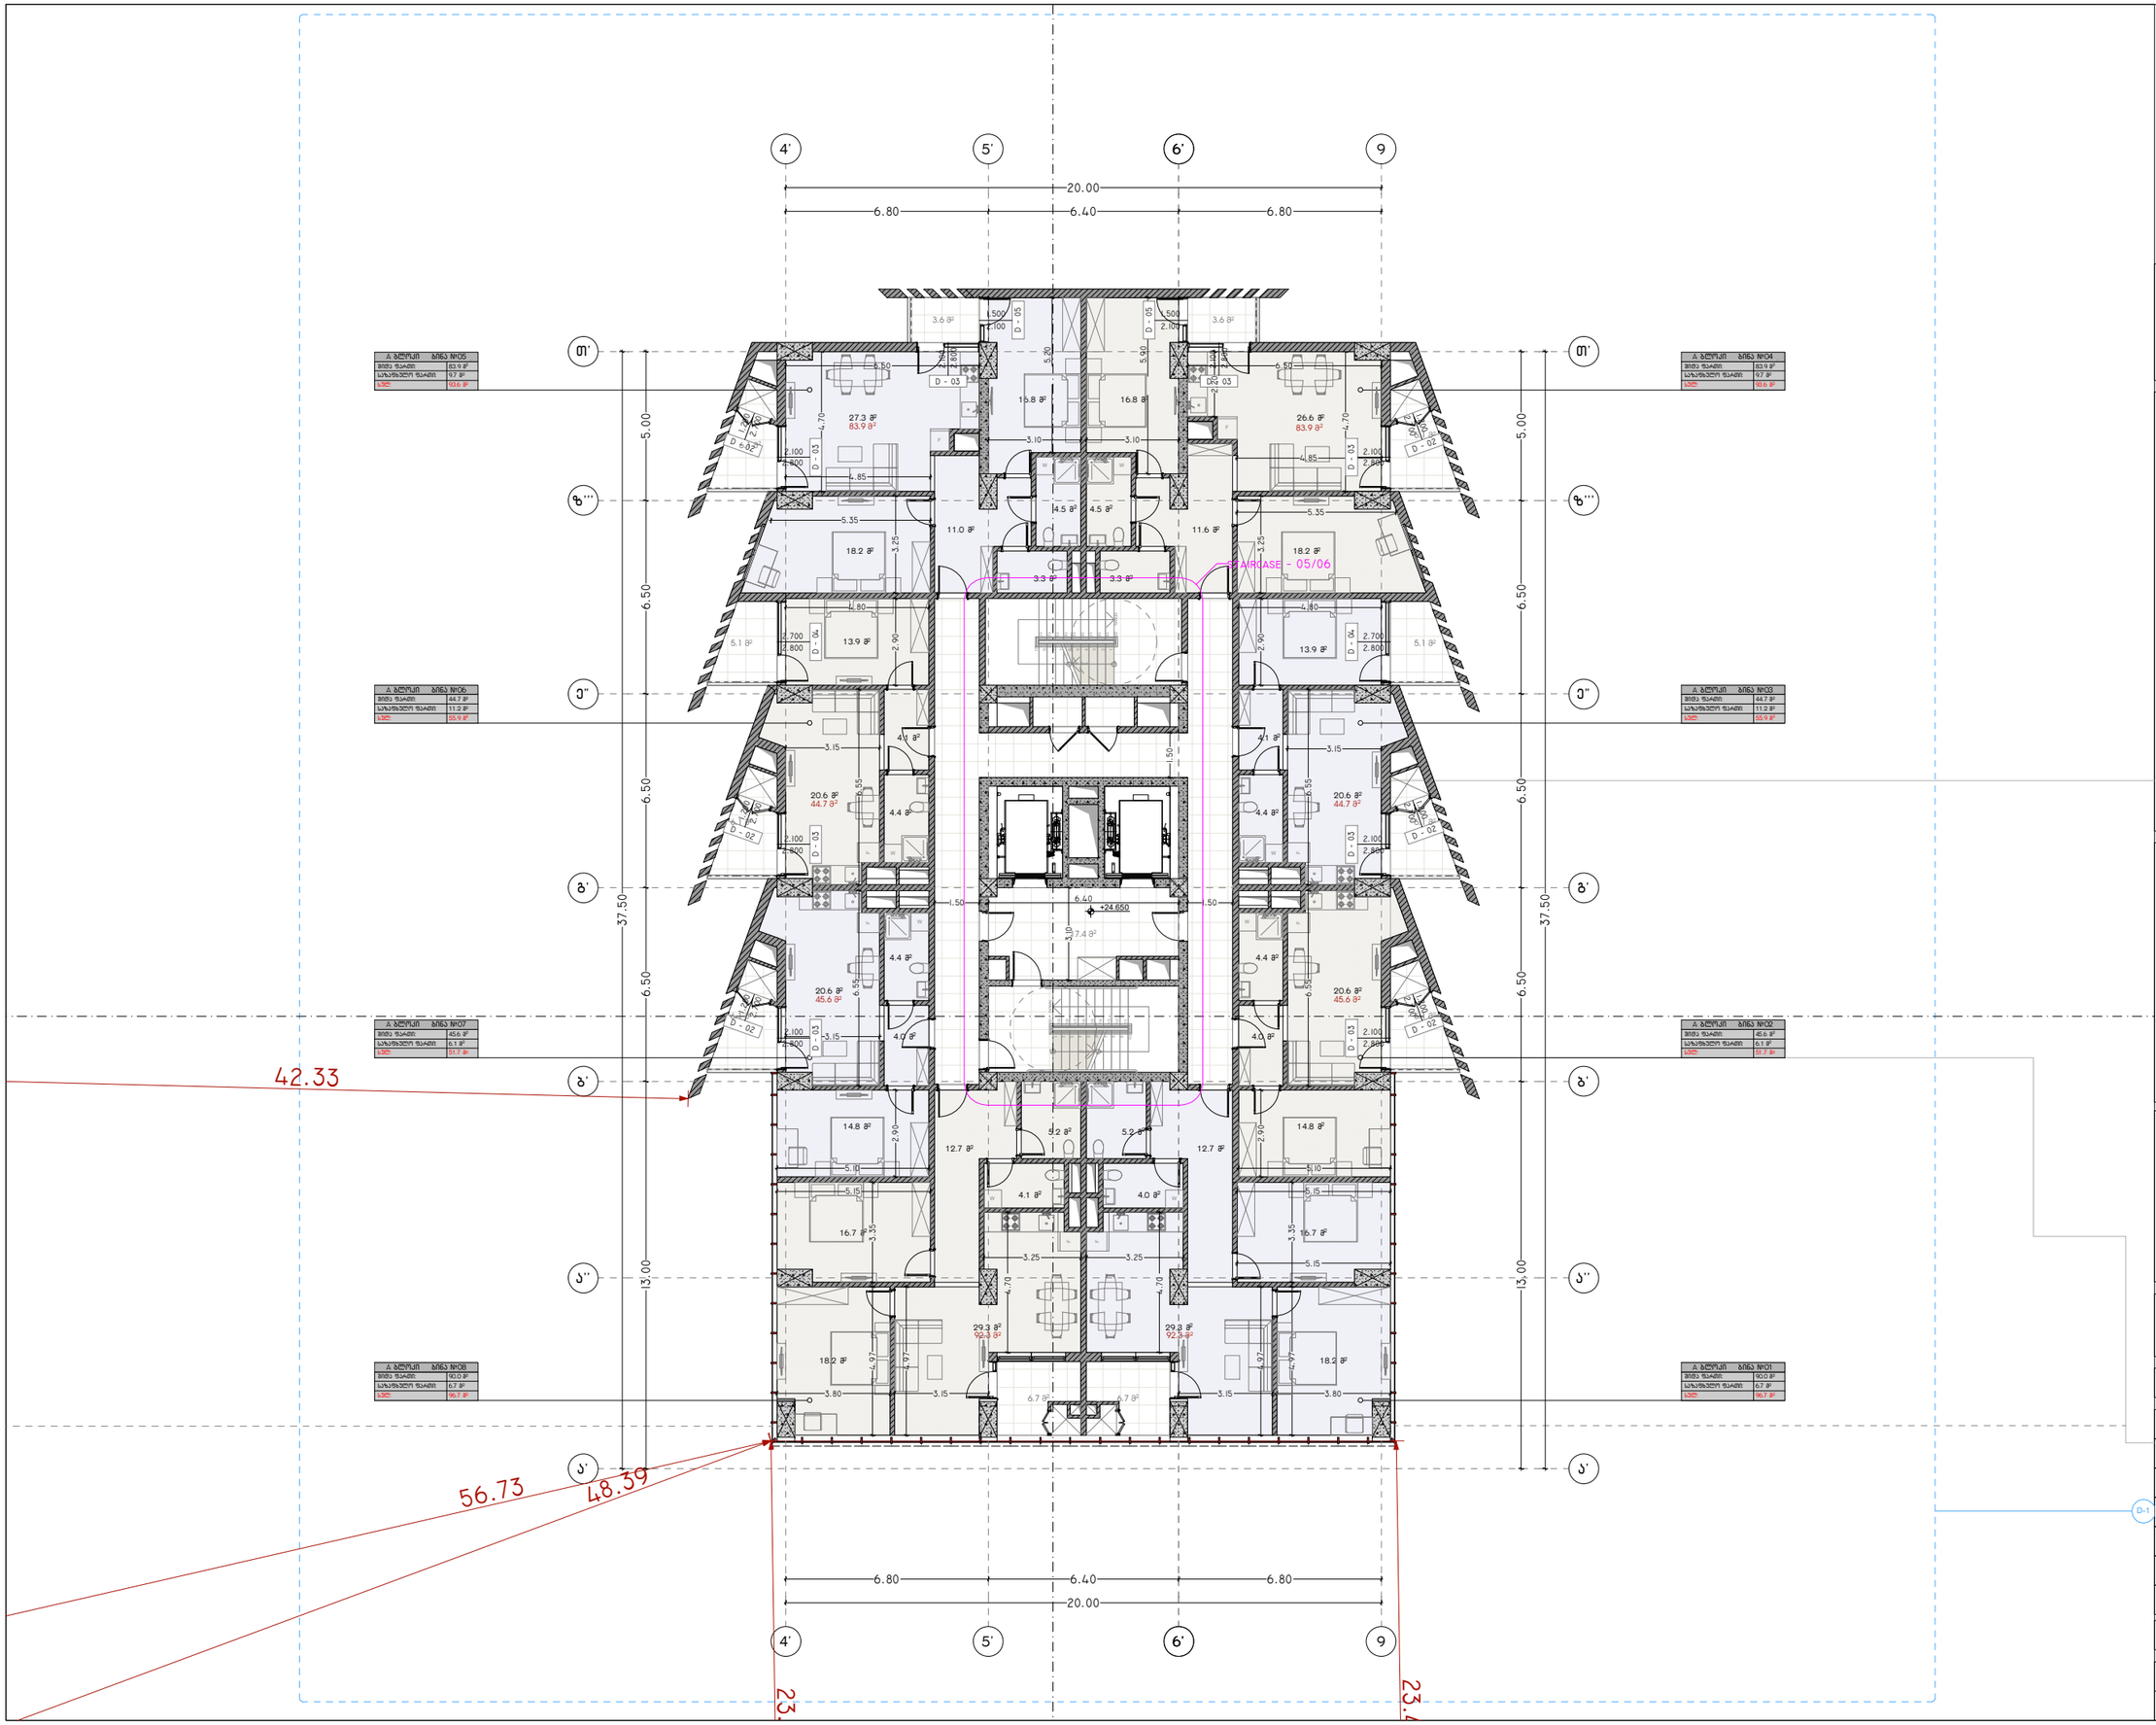

პროექტის დასახელება:

სითი მოლი - საბურთალო

ექსპლიკაცია

განაშენიანების ფართობი - 2 304.58 მ²

კ2 -ის ფართობი - 2 191.54 მ²

კიბის უჯრედის და სადარბაზოს
ფართობი - 188.9 მ²
დამხმარე ფართობი - 743.1 მ²
საზაფხულო ფართობი - 132.7 მ²
საოფისე ფართობი - 392.4 მ²
საცხოვრებელი ფართობი - 1 056.2 მ²

შენიშვნები:

ყველა შეუსაბამობა სამუშაოების დაწყებამდე აუცილებლად უნდა ეცნობოს არქიტექტორს.

საპროექტო ნახაზი


საპროექტო შენობა
ა ბლოკი

გეგმა +24.650 ნიშნულზე

მასშტაბი 1:200

საავტორო ჯგუფი:
არქ. გ. ჯყონია
არქ. გ.სამხარაძე
არქ. დ.დანელია
არქ. ბ. ბალიაშვილი
არქ. დ. ლორთქიფანიძე
არქ. ა. ჩიქოვანი

თარიღი	5/13/2024	ფურცელი
გვ.რაოდ.	გვერდი	A3
	28	

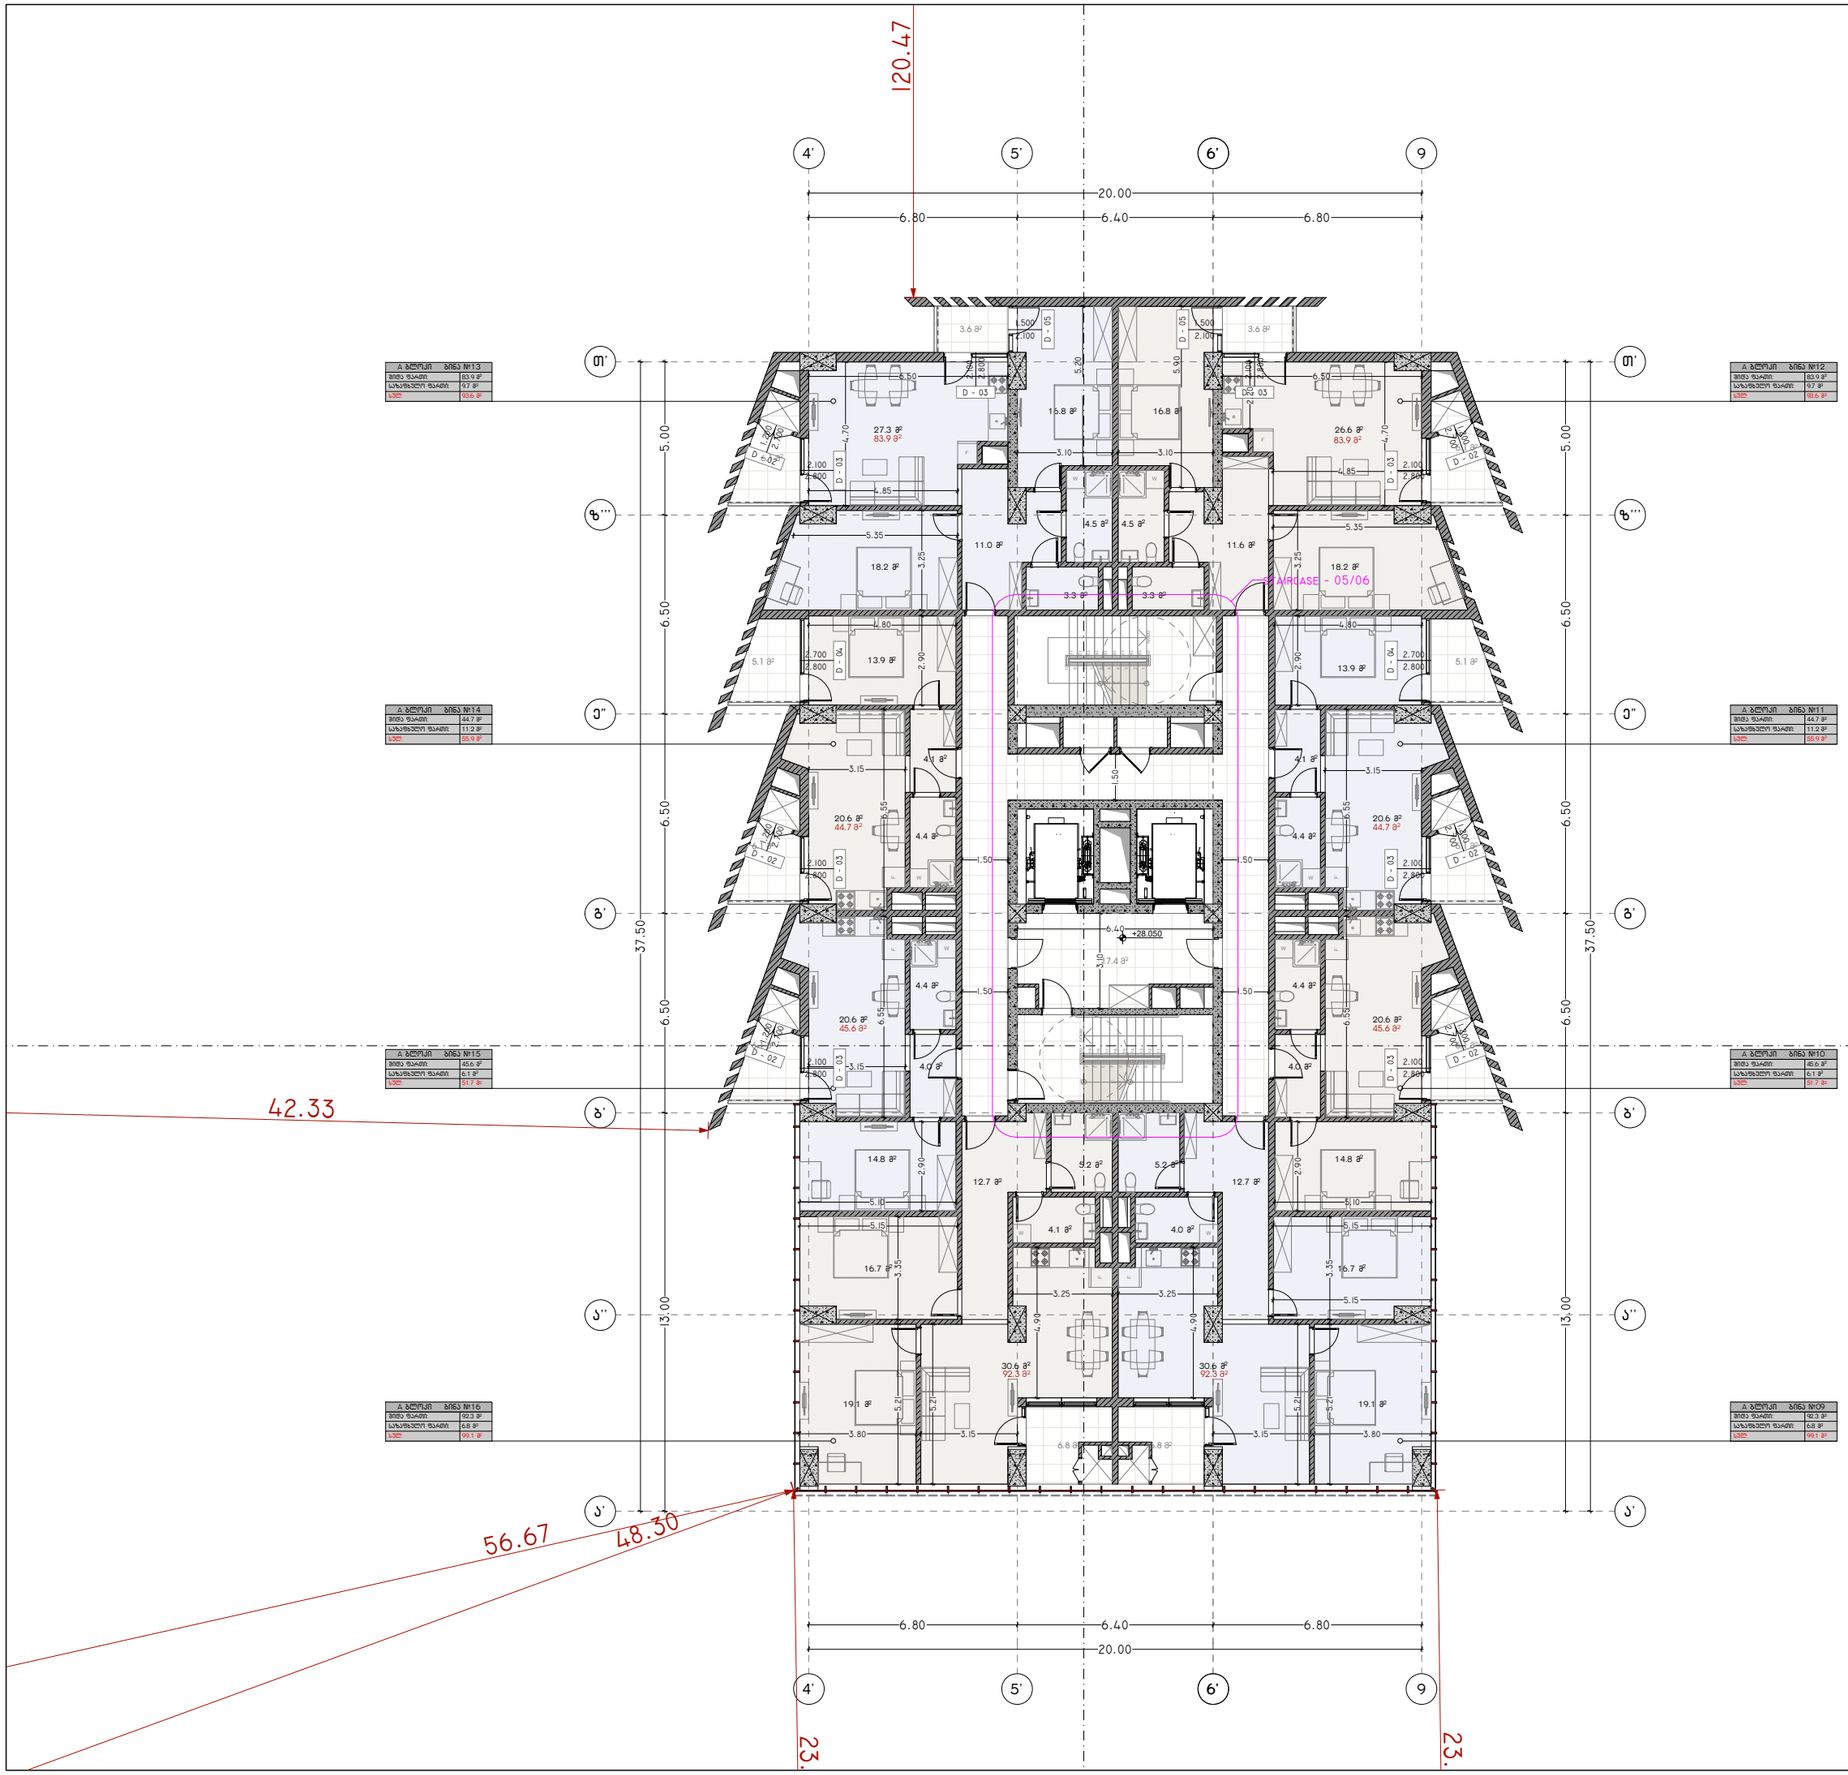

პროექტის დასახელება:

სითი მოლი - საბურთალო

ქქსპლიკაცია

ბანაშენიანების ფართობი - 2 315.82 მ²

კ2 -ის ფართობი - 2 202.77 მ²

კიბის უჯრედის და სადარბაზოს
ფართობი - 163.7 მ²
დამხმარე ფართობი - 186.8 მ²
საზაფხულო ფართობი - 134.7 მ²
საოფისე ფართობი - 392.4 მ²
სასხოვრებელი ფართობი - 1 064.5 მ²

შენიშვნები:

ყველა შეუსაბამობა სამუშაოების დაწყებამდე აუცილებლად უნდა ეცნობოს არქიტექტორს.

საპროექტო ნახაზი

საპროექტო შენობა ა ბლოკი


გემმა +28.050 ნიშნულზე

მასშტაბი 1:200

საავტორო ჯგუფი:

არქ. გ. ჯყონია
არქ. გ.სამხარაძე
არქ. დ.დანელია
არქ. ბ. ბალიაშვილი
არქ. დ. ლორთქიფანიძე
არქ. ა. ჩიქოვანი

თარიღი	5/13/2024	ფურცელი
გვ.რაოდ.	გვერდი	A3
	29	

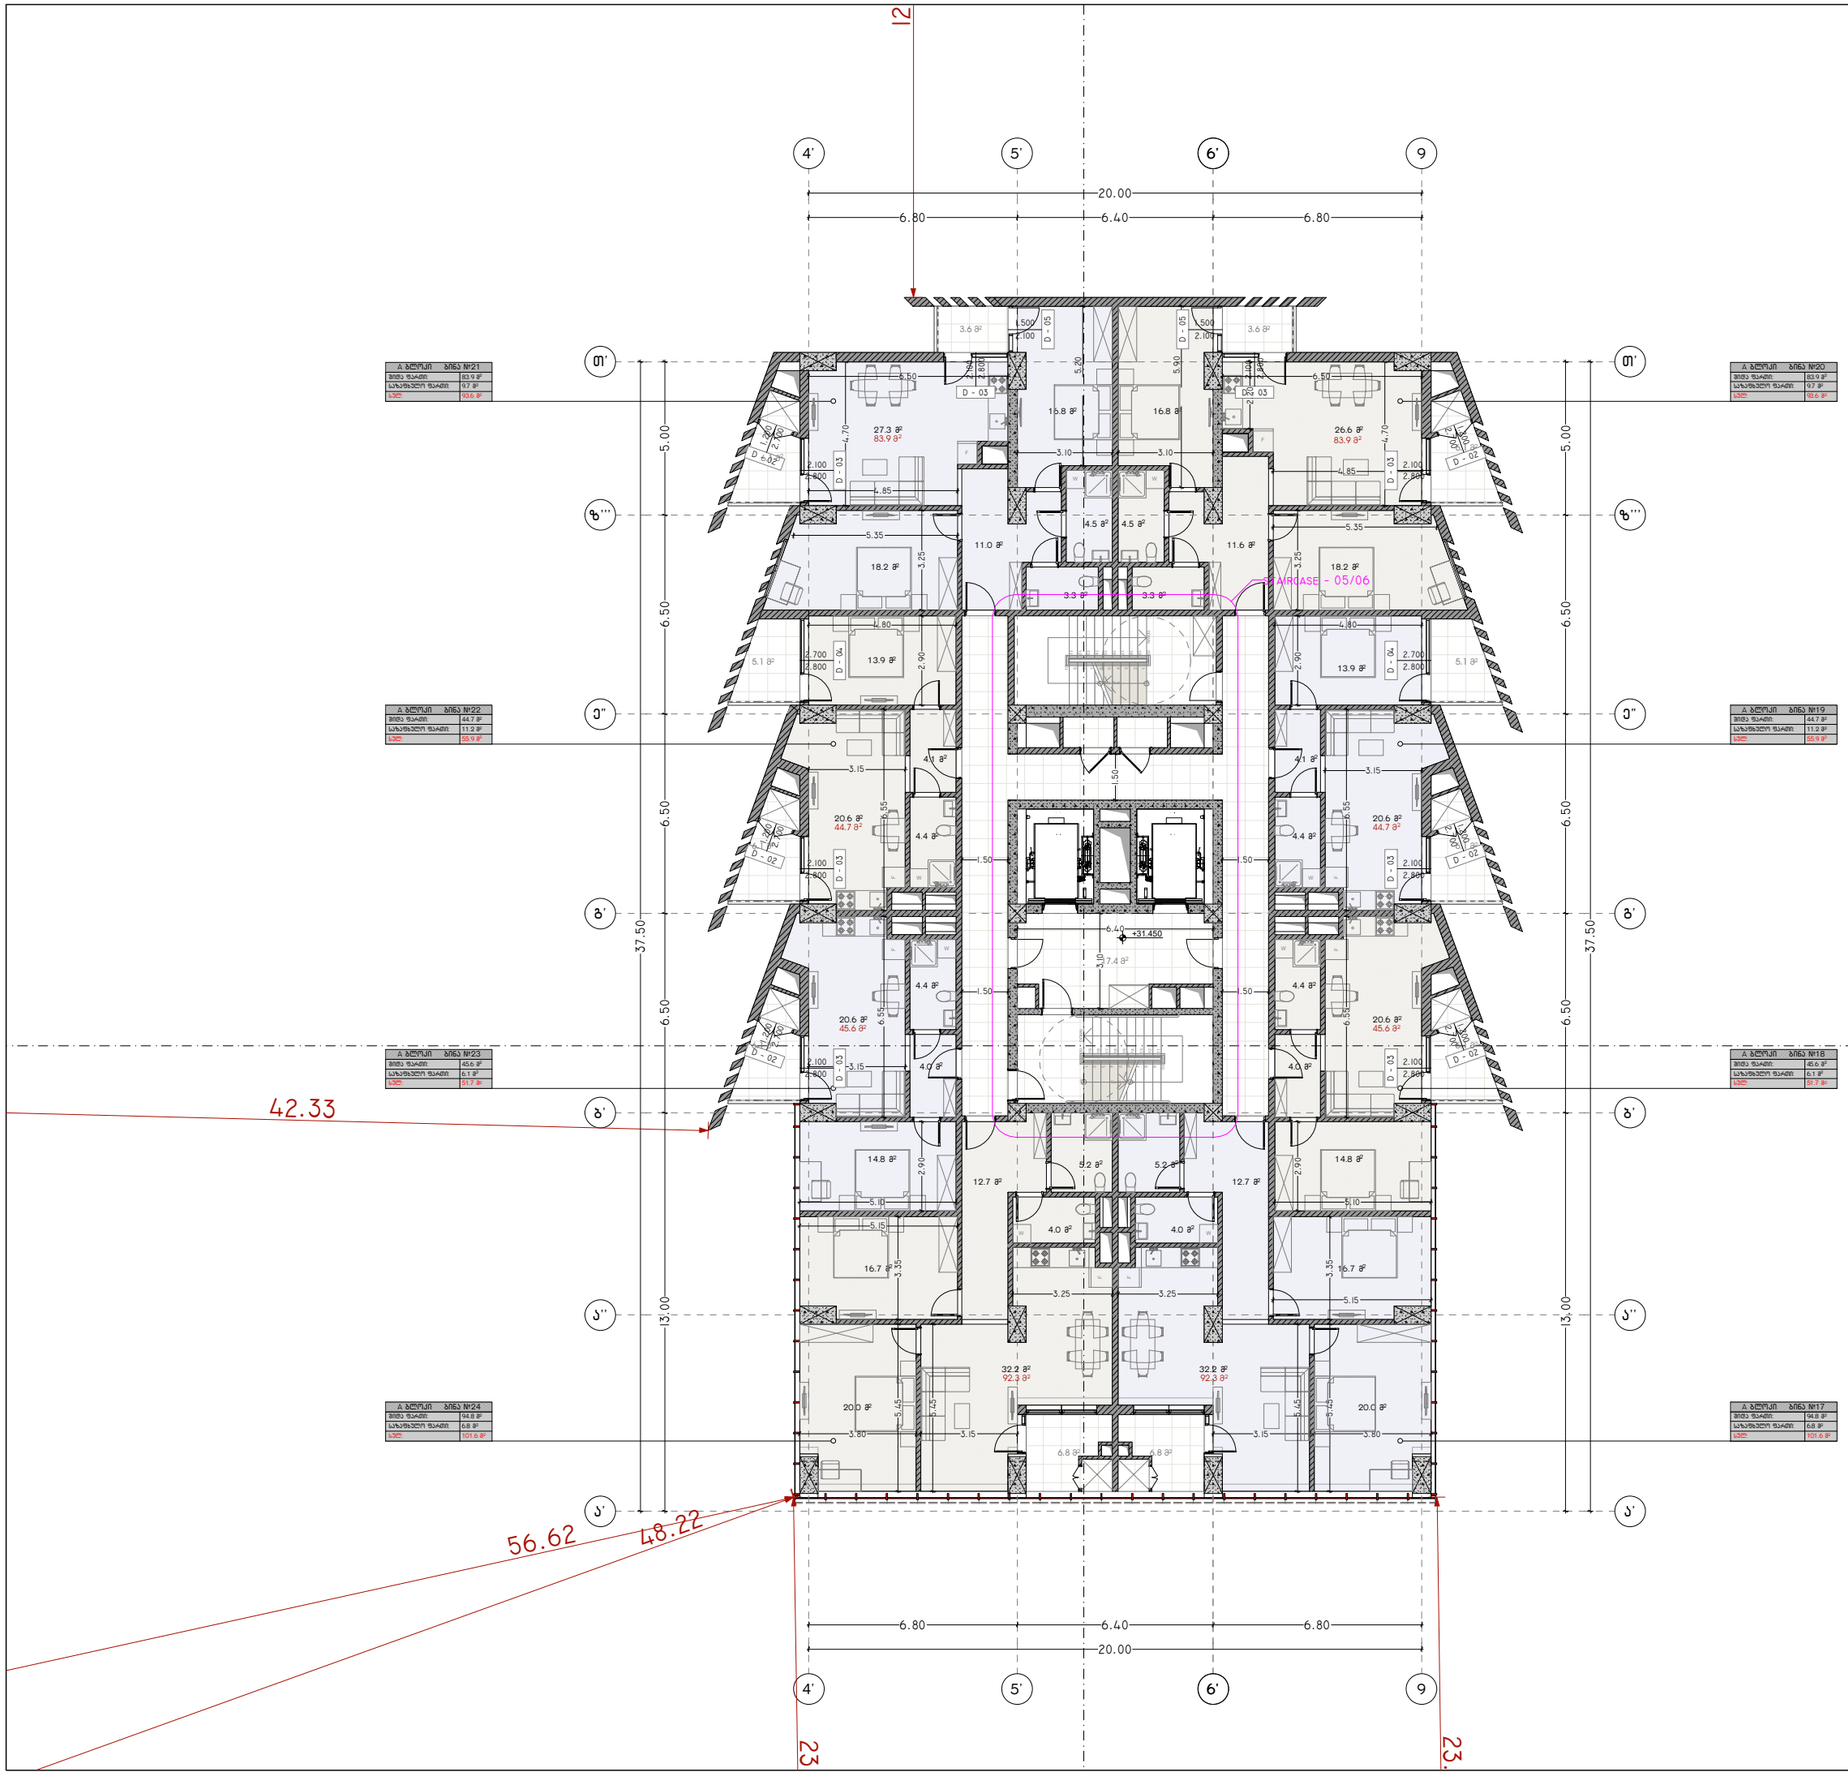

პროექტის დასახელება:

სითი მოლი - საბურთალო

ექსპლიკაცია

ბანაშენიანების ფართობი - 2 327.06 მ²

კ2 -ის ფართობი - 2 214.01 მ²

კიბის უჯრედის და სადარბაზოს
ფართობი - 163.7 მ²
დამხმარე ფართობი - 186.8 მ²
საზაფხულო ფართობი - 134.7 მ²
საოფისე ფართობი - 393.1 მ²
სასხოვრებელი ფართობი - 1 066.3 მ²

შენიშვნები:

ყველა შეუსაბამობა სამუშაოების დაწყებამდე აუცილებლად უნდა ეცნობოს არქიტექტორს.

საპროექტო ნახაზი

საპროექტო შენობა
ა ბლოკი


გეგმა +31.450 ნიშნულზე

მასშტაბი 1:200

საავტორო ჯგუფი:

არქ. გ. ჯყონია
არქ. გ.სამხარაძე
არქ. დ.დანელია
არქ. ბ. ბალიაშვილი
არქ. დ. ლორთქიფანიძე
არქ. ა. ჩიქოვანი

თარიღი	5/13/2024	ფურცელი
გვ.რაოდ.	გვერდი	
	30	A3

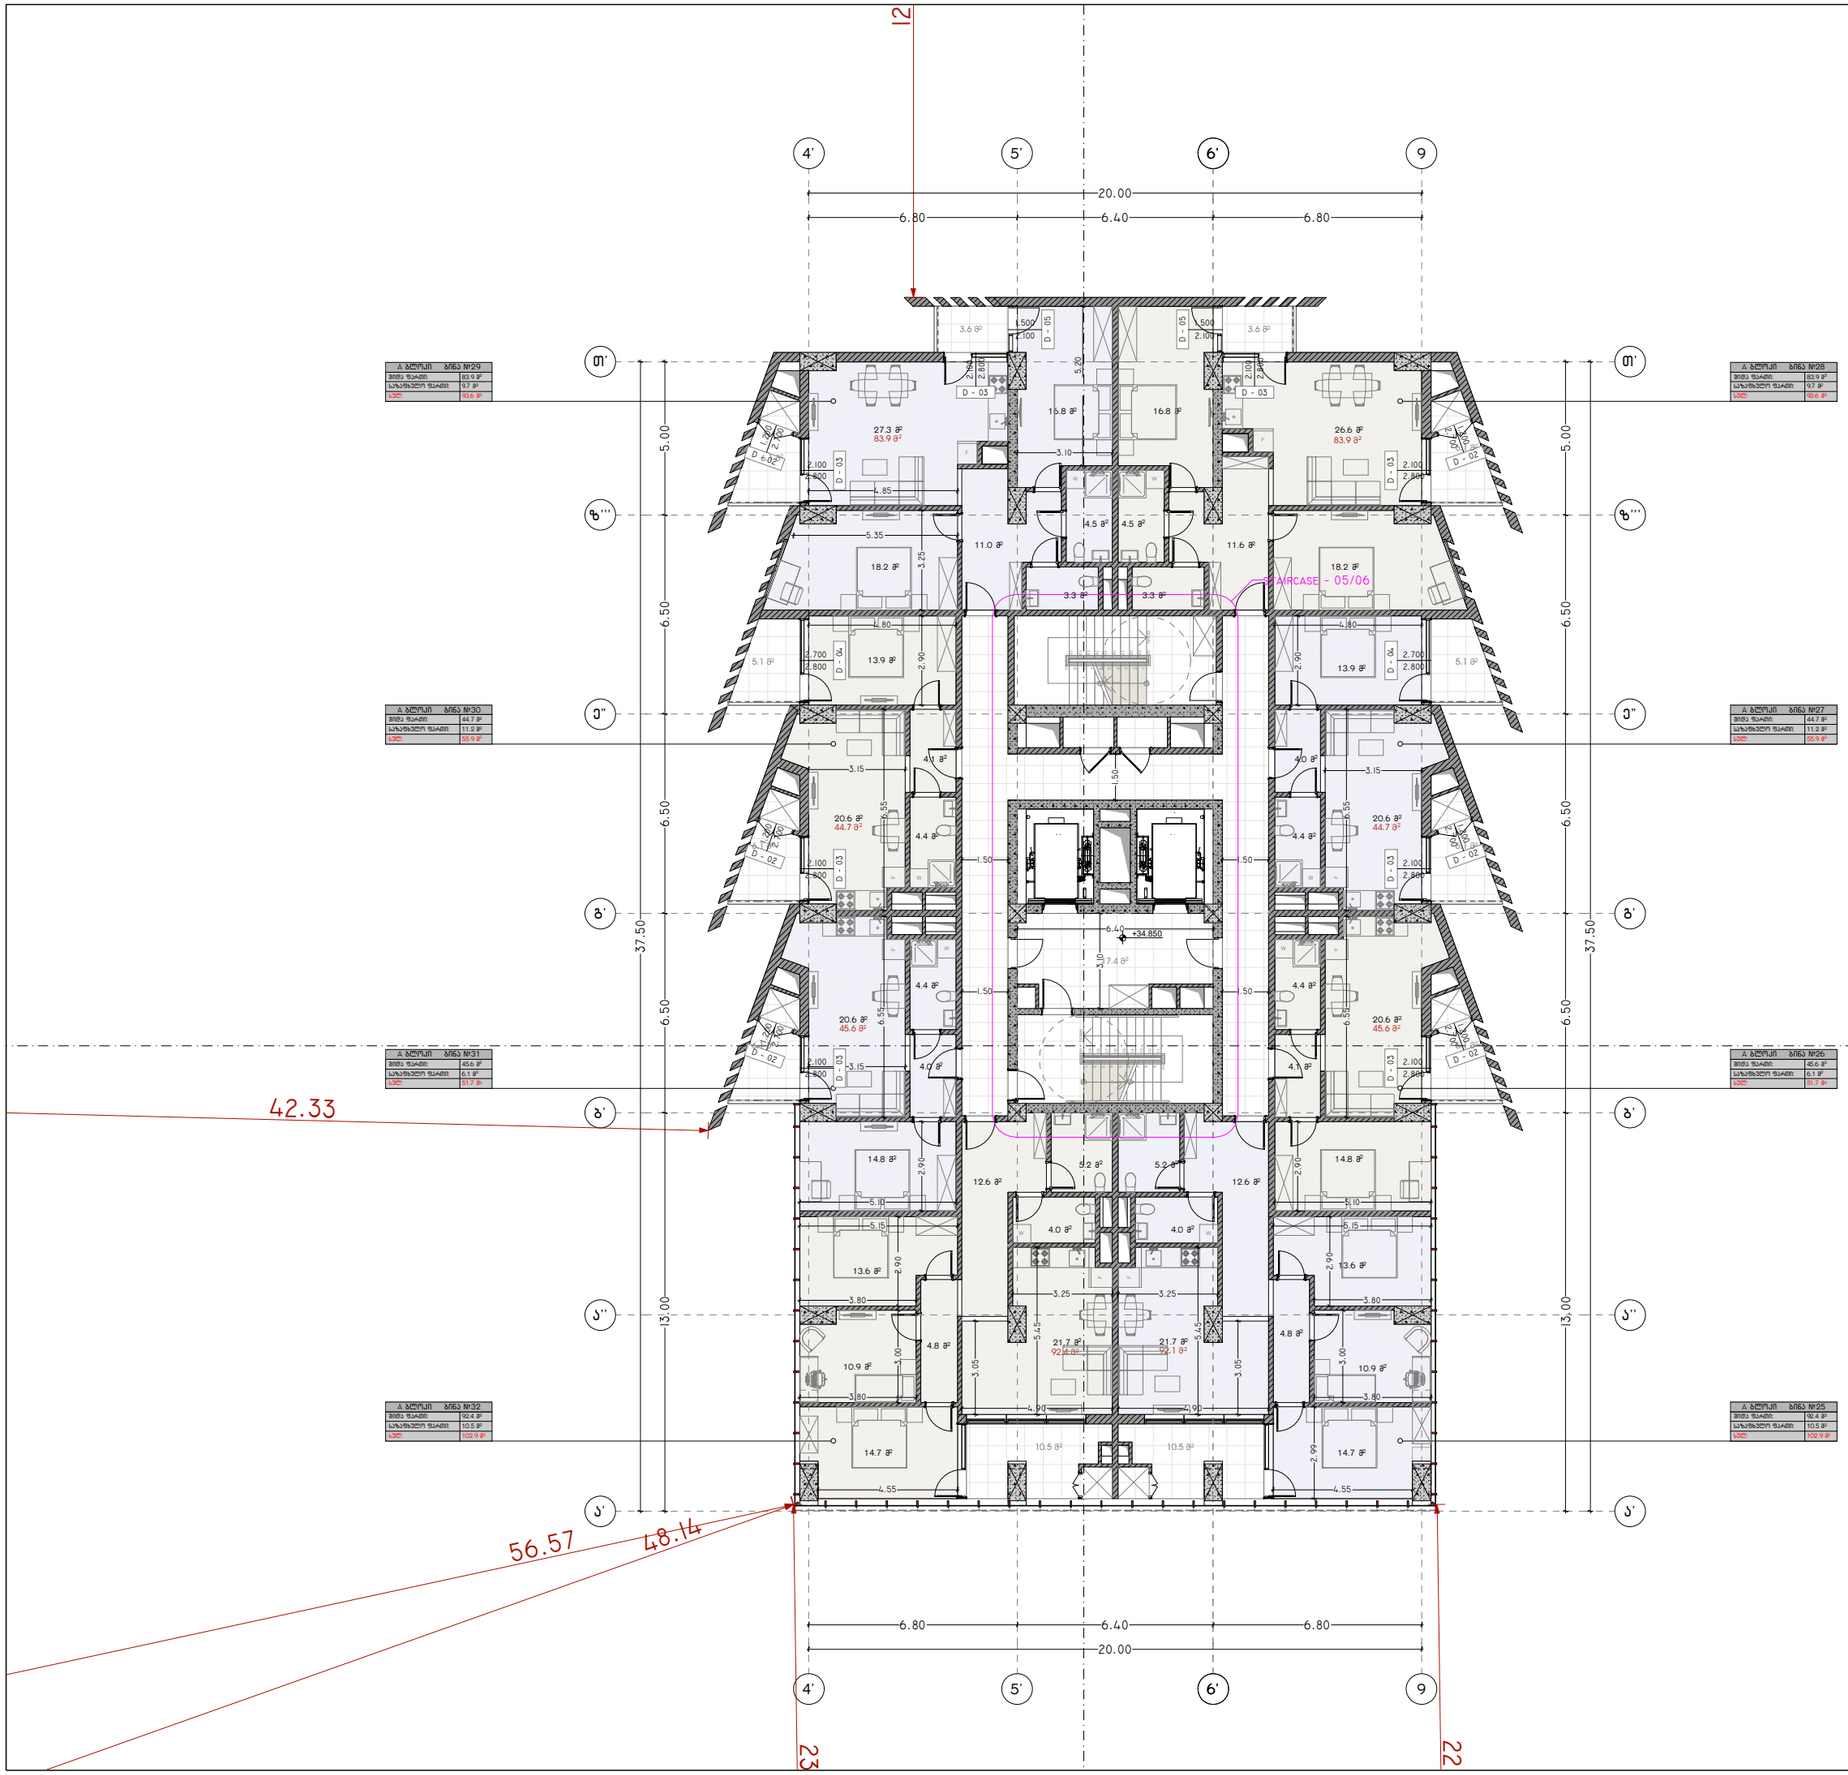

პროექტის დასახელება:

სითი მოლი - საბურთალო

ქქსპლიკაცია

ბანაშენიანების ფართობი - 2 338.29 მ²

კ2 -ის ფართობი - 2 225.24 მ²

კიბის უჯრედის და სადარბაზოს
ფართობი - 163.7 მ²
დამხმარე ფართობი - 186.8 მ²
საზაფხულო ფართობი - 148.6 მ²
საოფისე ფართობი - 389.1 მ²
სასხოვრებელი ფართობი - 1 064.2 მ²

შენიშვნები:

ყველა შეუსაბამობა სამუშაოების დაწყებამდე აუცილებლად უნდა ეცნობოს არქიტექტორს.

საპროექტო ნახაზი

საპროექტო შენობა
A ბლოკი


გემმა +34.850 ნიშნულზე

მასშტაბი 1:200

საავტორო ჯგუფი:

არქ. გ. ჯყონია
არქ. გ.სამხარაძე
არქ. დ.დანელია
არქ. ბ. ბალიაშვილი
არქ. დ. ლორთქიფანიძე
არქ. ა. ჩიქოვანი

თარიღი	5/13/2024	ფურცელი
გვ.რაოდ.	გვერდი	
	31	A3

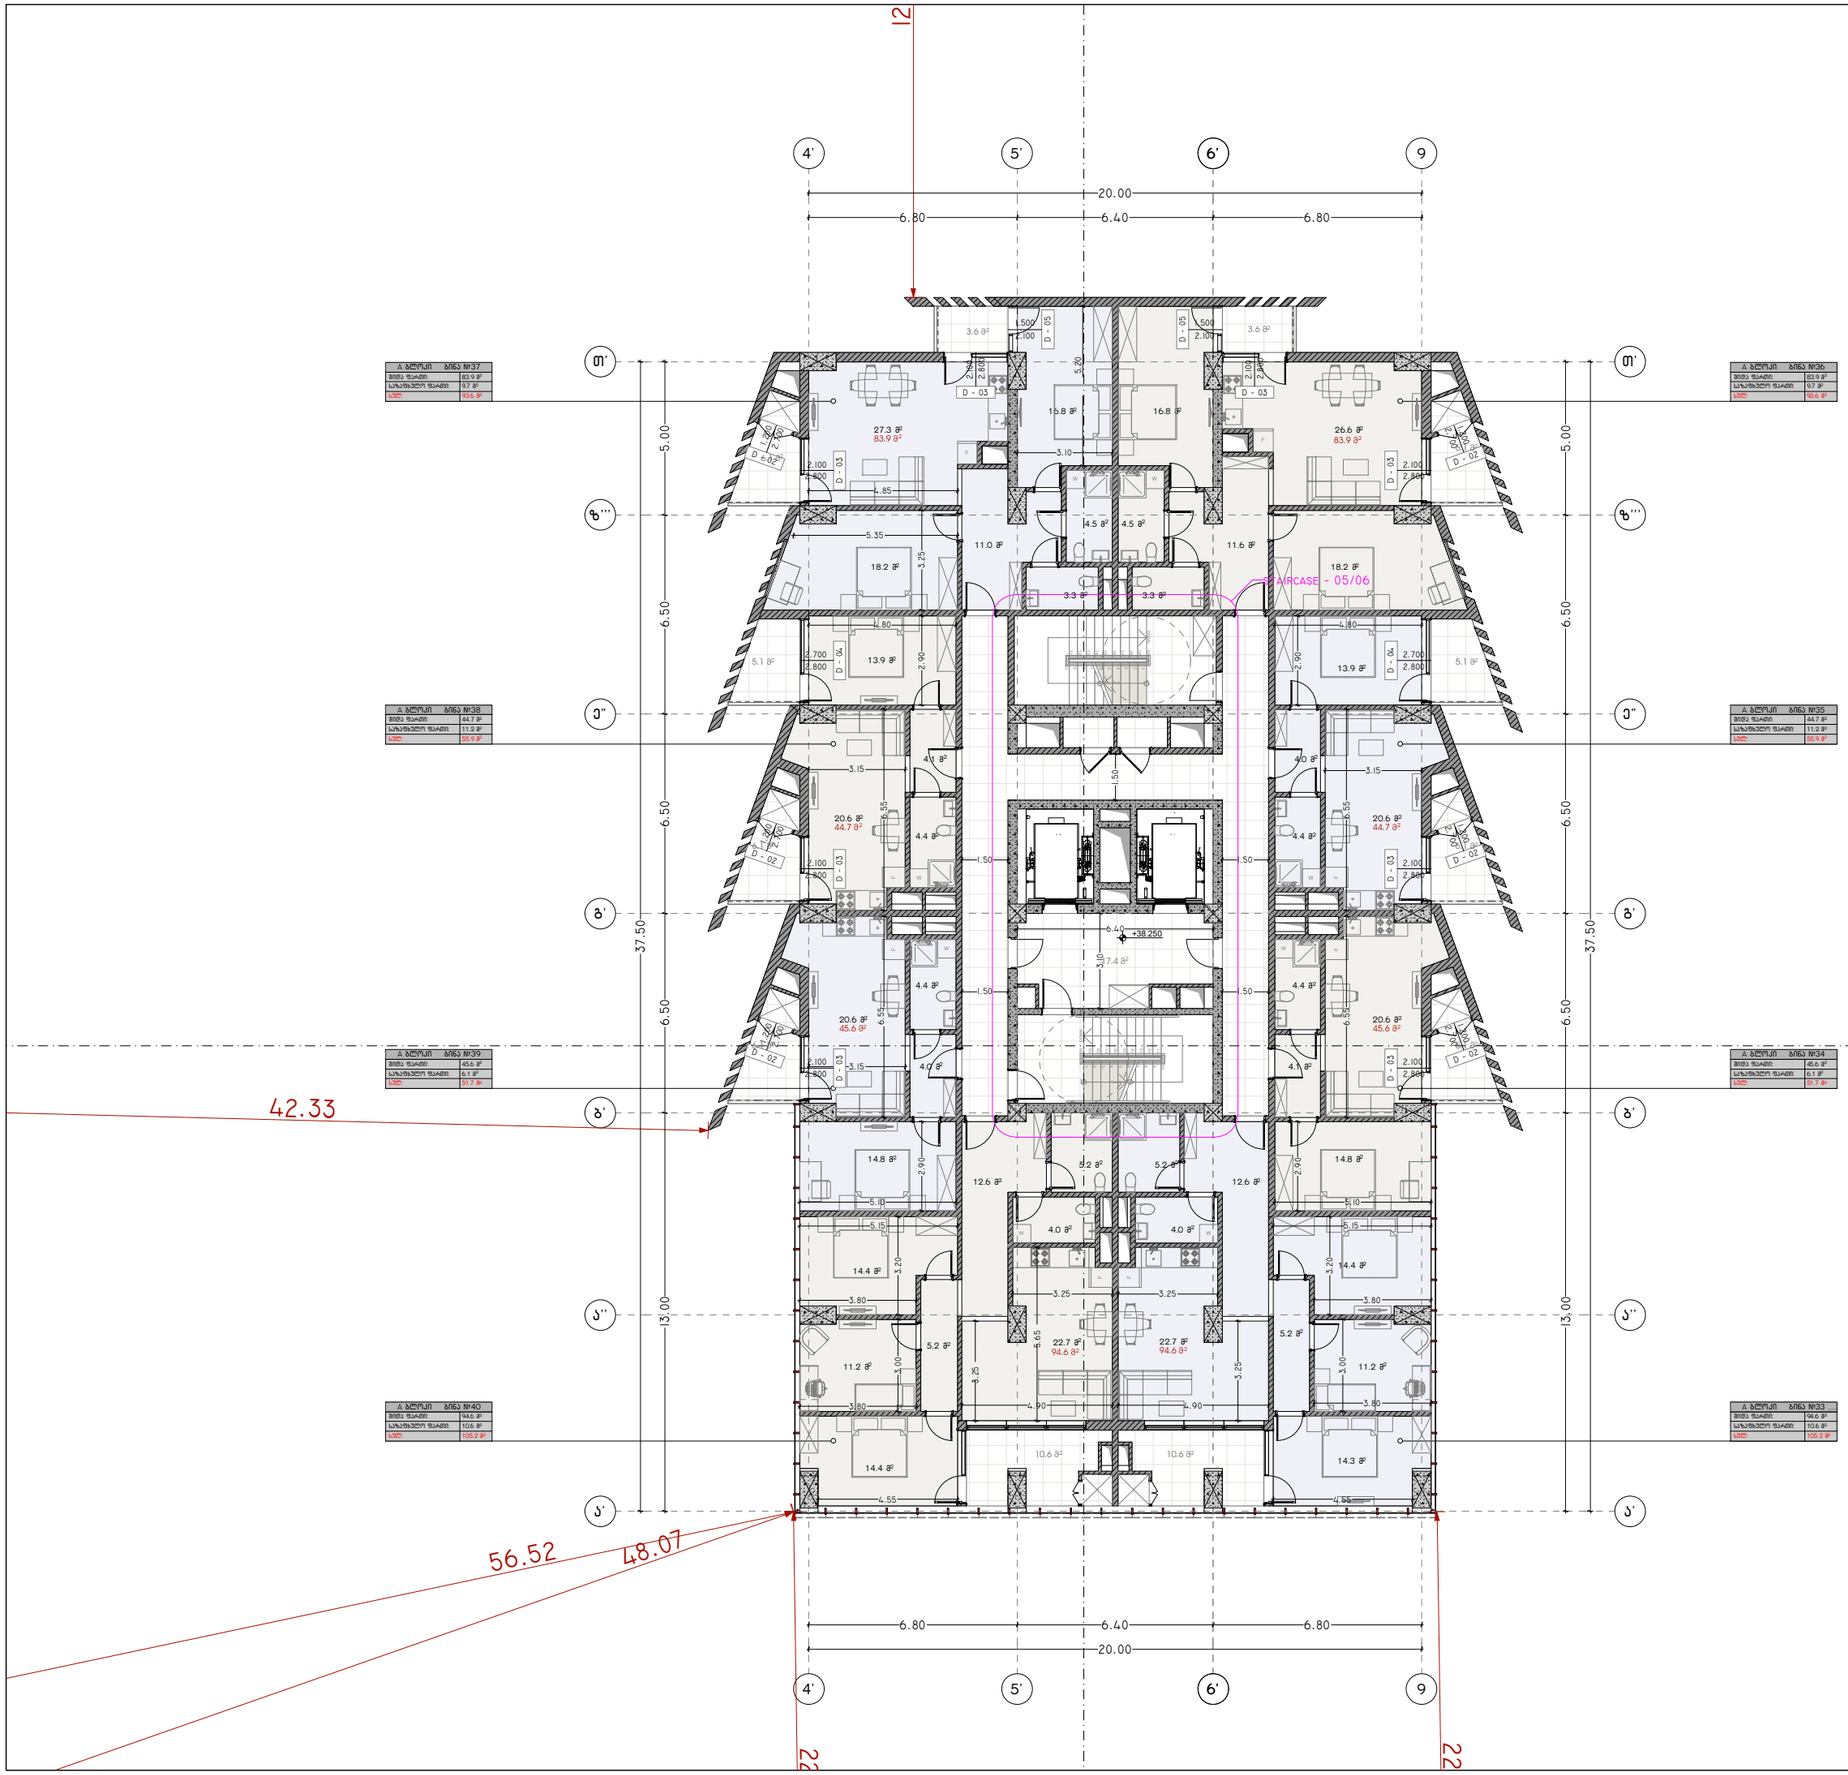

პროექტის დასახელება:

სითი მოლი - საბურთალო

ექსპლიკაცია

ბანაშენიანების ფართობი - 2 348.76 მ²

კ2 -ის ფართობი - 2 236.48 მ²

კიბის უჯრედის და სადარბაზოს
ფართობი - 163.7 მ²
დამხმარე ფართობი - 228.9 მ²
საზაფხულო ფართობი - 149.5 მ²
საოფისე ფართობი - 339.2 მ²
სასხოვრებელი ფართობი - 1 076.8 მ²

შენიშვნები:

ყველა შეუსაბამობა სამუშაოების დაწყებამდე აუცილებლად უნდა ეცნობოს არქიტექტორს.

საპროექტო ნახაზი

საპროექტო შენობა
A ბლოკი


გეგმა +38.250 ნიშნულზე

მასშტაბი 1:200

საავტორო ჯგუფი:

არქ. გ. ჯყონია
არქ. გ.სამხარაძე
არქ. დ.დანელია
არქ. ბ. ბალიაშვილი
არქ. დ. ლორთქიფანიძე
არქ. ა. ჩიქოვანი

თარიღი	5/13/2024	ფურცელი
გვ.რაოდ.	გვერდი	A3
	32	

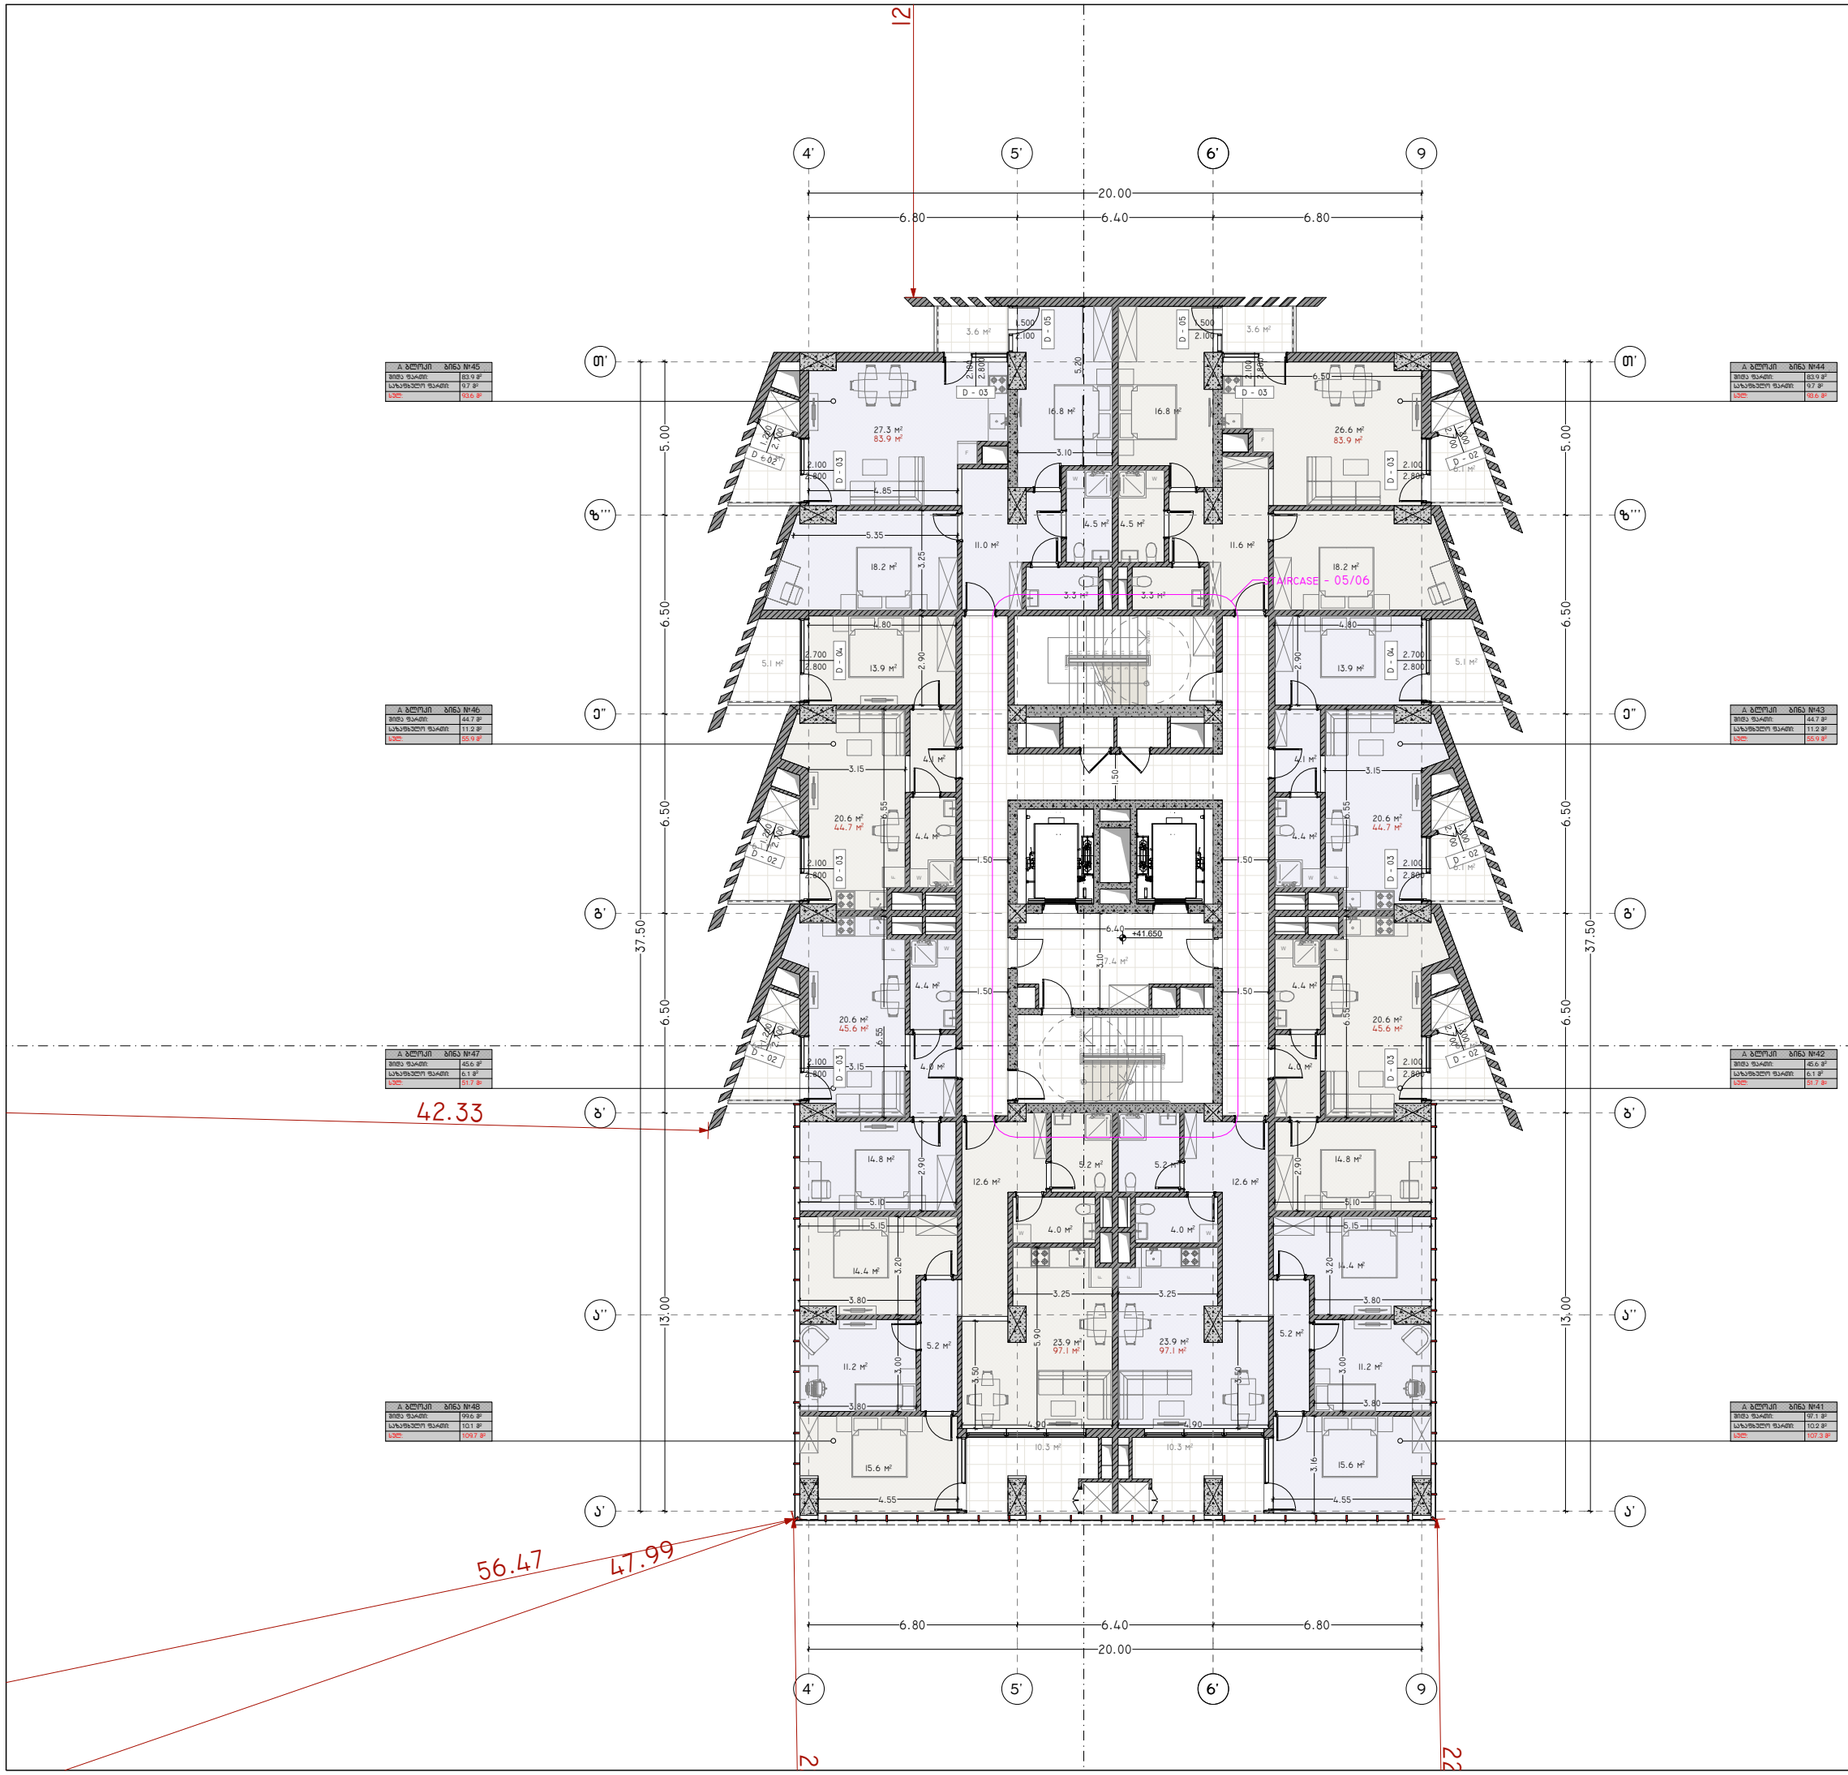

პროექტის დასახელება:

სითი მოლი - საბურთალო

ექსპლიკაცია

ბანაშენიანების ფართობი - 2 360.76 მ²

კ2 -ის ფართობი - 2 247.71 მ²

კიბის უჯრედის და სადარბაზოს
ფართობი - 163.7 მ²
დამხმარე ფართობი - 186.8 მ²
საზაფხულო ფართობი - 148.9 მ²
საოფისე ფართობი - 392.5 მ²
საცხოვრებელი ფართობი - 1 084.6 მ²

შენიშვნები:

ყველა შეუსაბამობა სამუშაოების დაწყებამდე აუცილებლად უნდა ეცნობოს არქიტექტორს.

საპროექტო ნახაზი

საპროექტო შენობა ა ბლოკი

გეგმა +41.650 ნიშნულზე


მასშტაბი 1:200

საავტორო ჯგუფი:

არქ. გ. ჯყონია
არქ. გ.სამხარაძე
არქ. დ.დანელია
არქ. ბ. ბალიაშვილი
არქ. დ. ლორთქიფანიძე
არქ. ა. ჩიქოვანი

თარიღი	5/13/2024
გვ.რაოდ.	გვერდი
	33

ფურცელი: A3

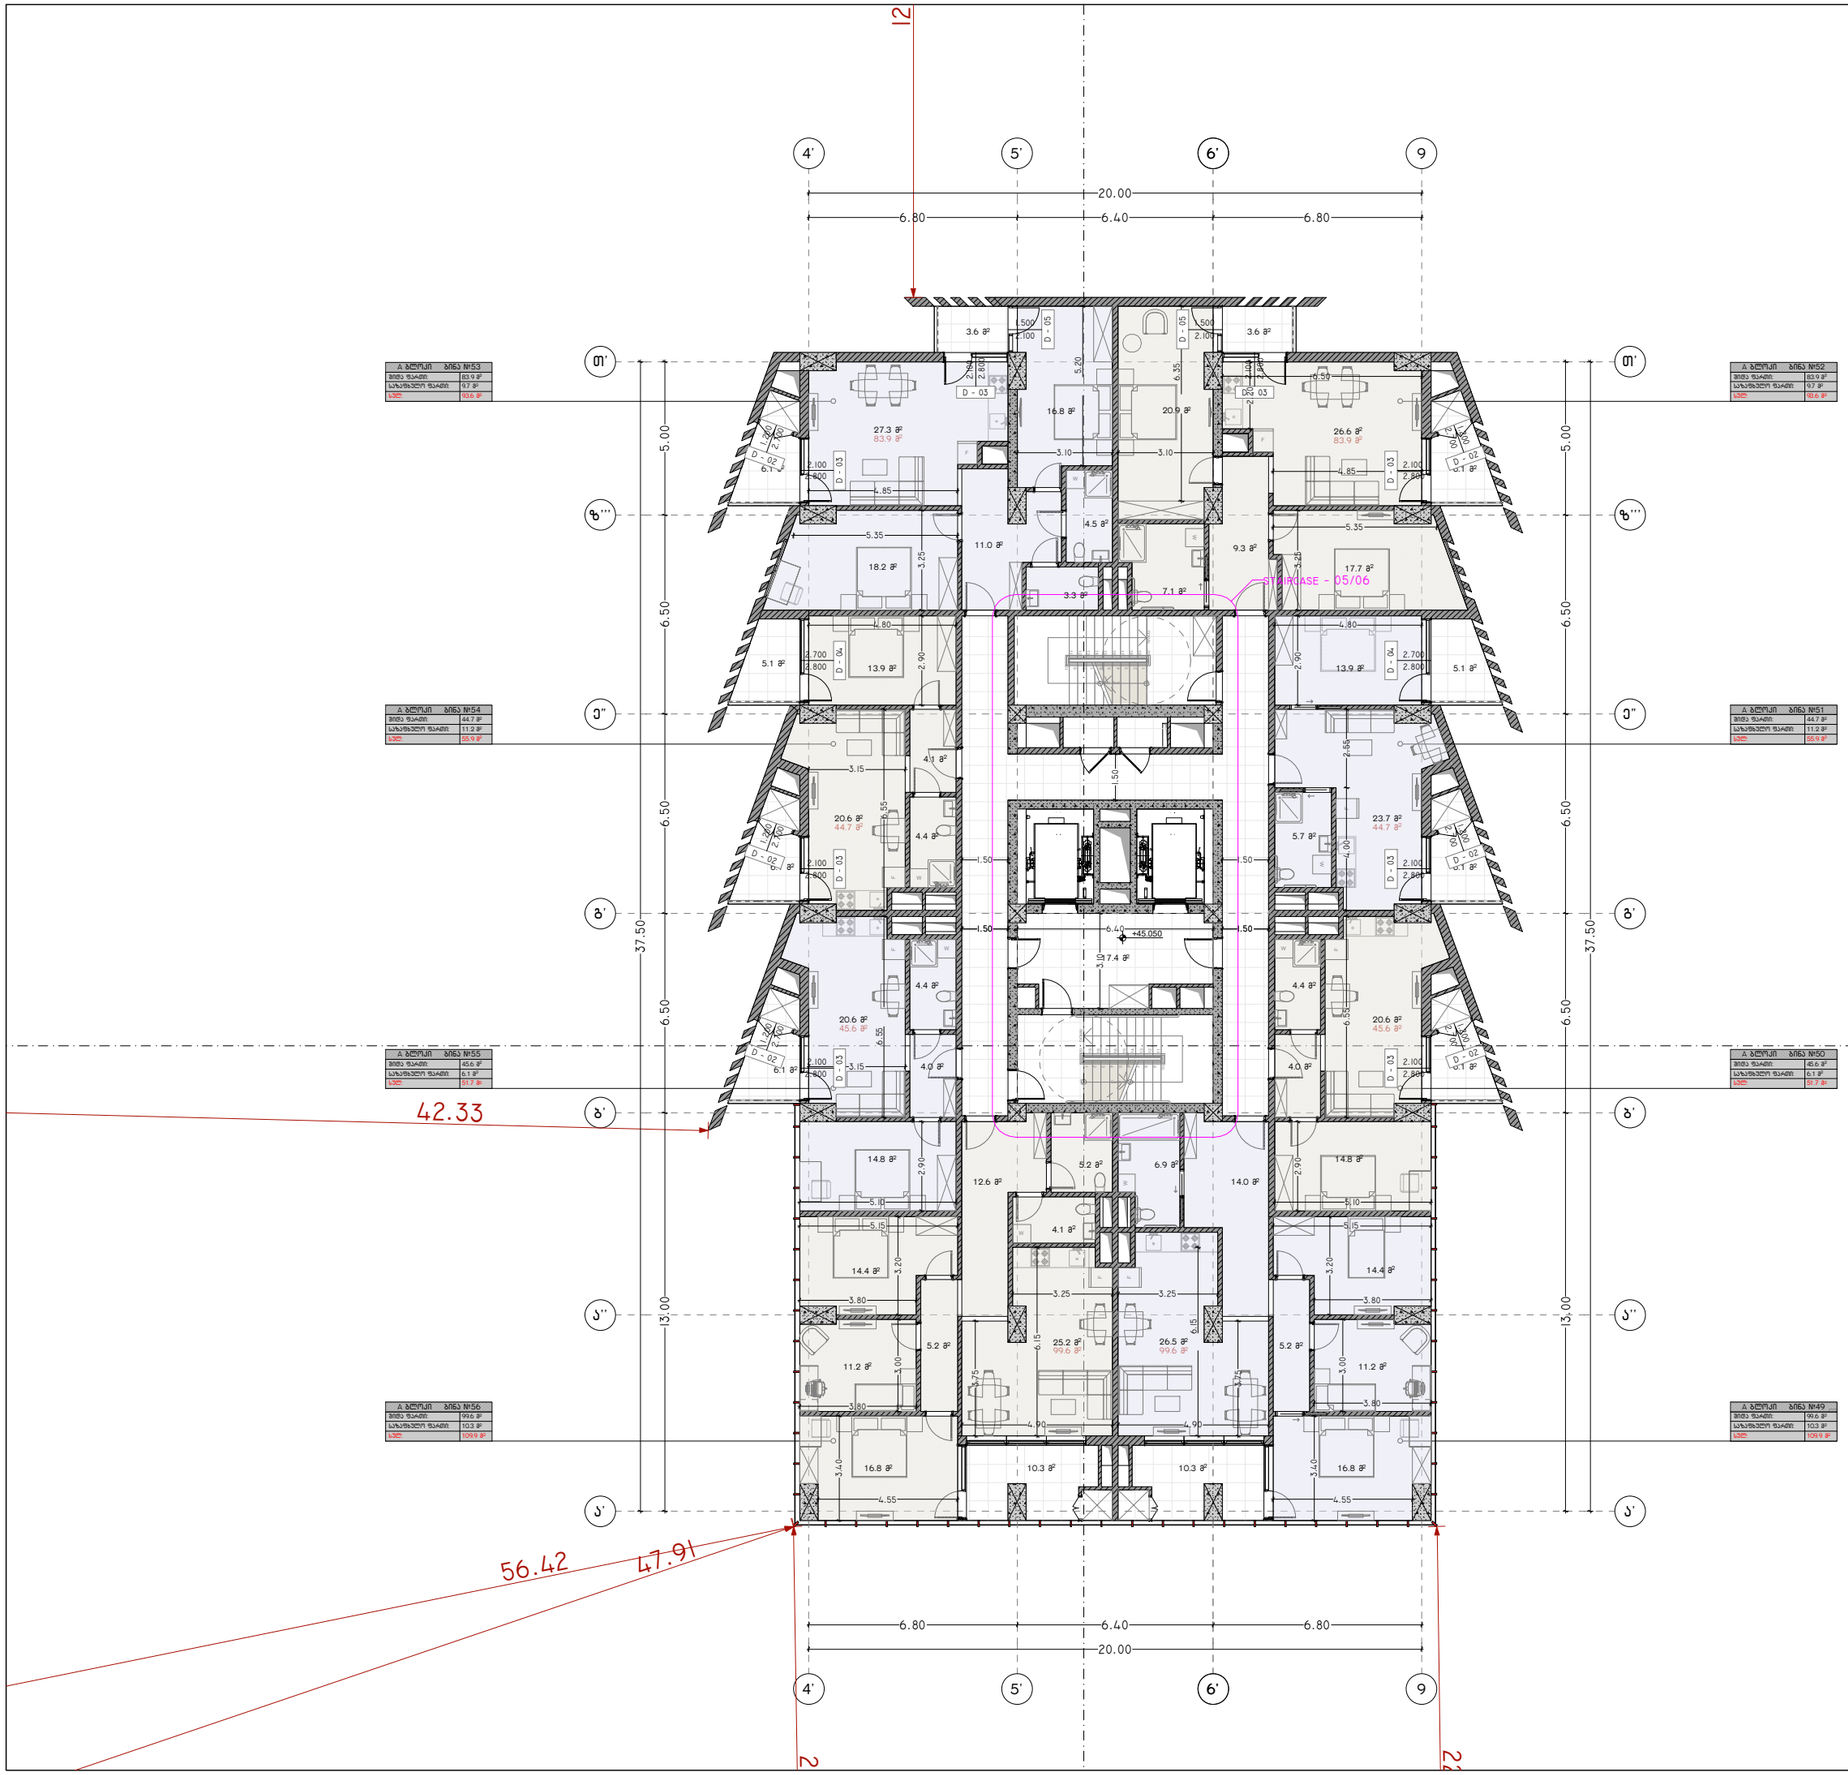

პროექტის დასახელება:

სითი მოლი - საბურთალო

ექსპლიკაცია

ბანაშენიანების ფართობი - 2 368.36 მ²

კ2 -ის ფართობი - 2 255.31 მ²

კიბის უჯრედის და სალტრაბაზოს
ფართობი - 163.7 მ²
დამხმარე ფართობი - 186.8 მ²
საზაფხულო ფართობი - 149.2 მ²
საოფისე ფართობი - 392.4 მ²
სასხოვრებელი ფართობი - 1 095.1 მ²

შენიშვნები:

ყველა შეუსაბამობა სამუშაოების დაწყებამდე აუცილებლად უნდა ეცნობოს არქიტექტორს.

საპროექტო ნახაზი

საპროექტო შენობა
ა ბლოკი

გემმა +45.050 ნიშნულზე

მასშტაბი 1:200


საავტორო ჯგუფი:

არქ. გ. ჯყონია
არქ. გ.სამხარაძე
არქ. დ.დანელია
არქ. ბ. ბალიაშვილი
არქ. დ. ლორთქიფანიძე
არქ. ა. ჩიქოვანი

თარიღი 5/13/2024

ფურცელი A3

გვ.რაოდ. 34

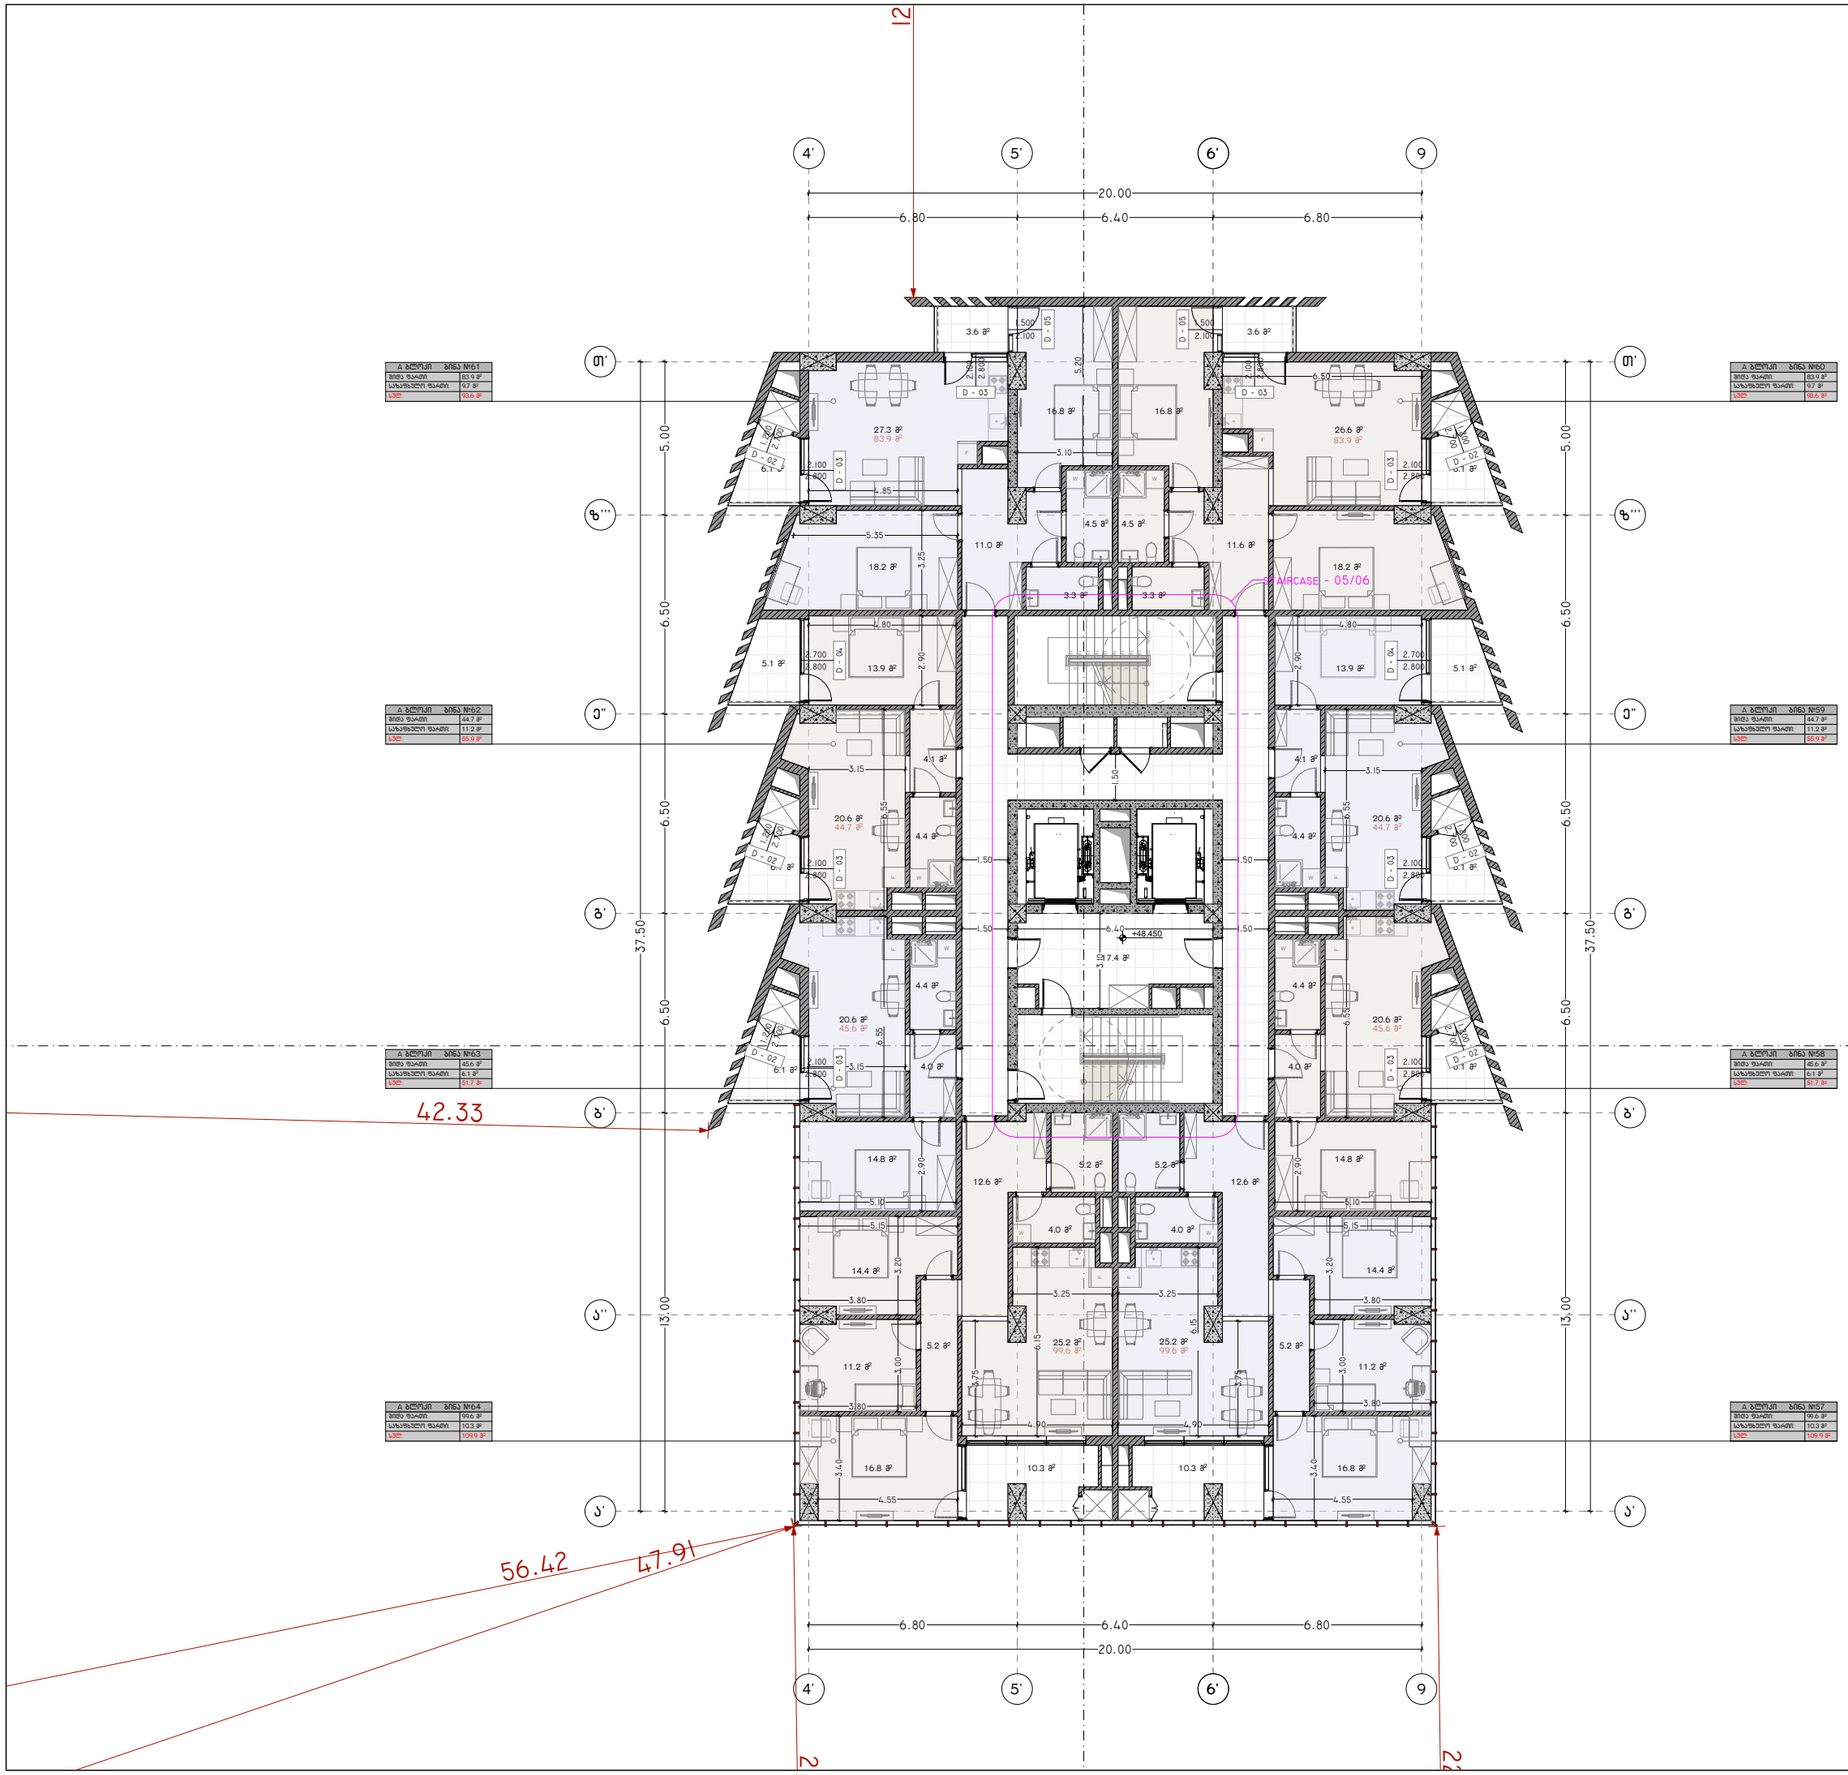

პროექტის დასახელება:

სითი მოლი - საბურთალო

ექსპლიკაცია

ბანაშენიანების ფართობი - 2 368.36 მ²

კ2 -ის ფართობი - 2 255.31 მ²

კიბის უჯრედის და სალტრაბაზოს
ფართობი - 163.7 მ²
დამხმარე ფართობი - 186.8 მ²
საზაფხულო ფართობი - 149.2 მ²
საოფისე ფართობი - 392.4 მ²
სასხოვრებელი ფართობი - 1 095.1 მ²

შენიშვნები:

ყველა შეუსაბამობა სამუშაოების დაწყებამდე აუცილებლად უნდა ეცნობოს არქიტექტორს.

საპროექტო ნახაზი

საპროექტო შენობა ა ბლოკი


გეგმა +48.450 ნიშნულზე

მასშტაბი 1:200

საავტორო ჯგუფი:

არქ. გ. ჯყონია
არქ. გ.სამხარაძე
არქ. დ.დანელია
არქ. ბ. ბალიაშვილი
არქ. დ. ლორთქიფანიძე
არქ. ა. ჩიქოვანი

თარიღი	5/13/2024	ფურცელი
გვ.რაოდ.	გვერდი	A3
	35	

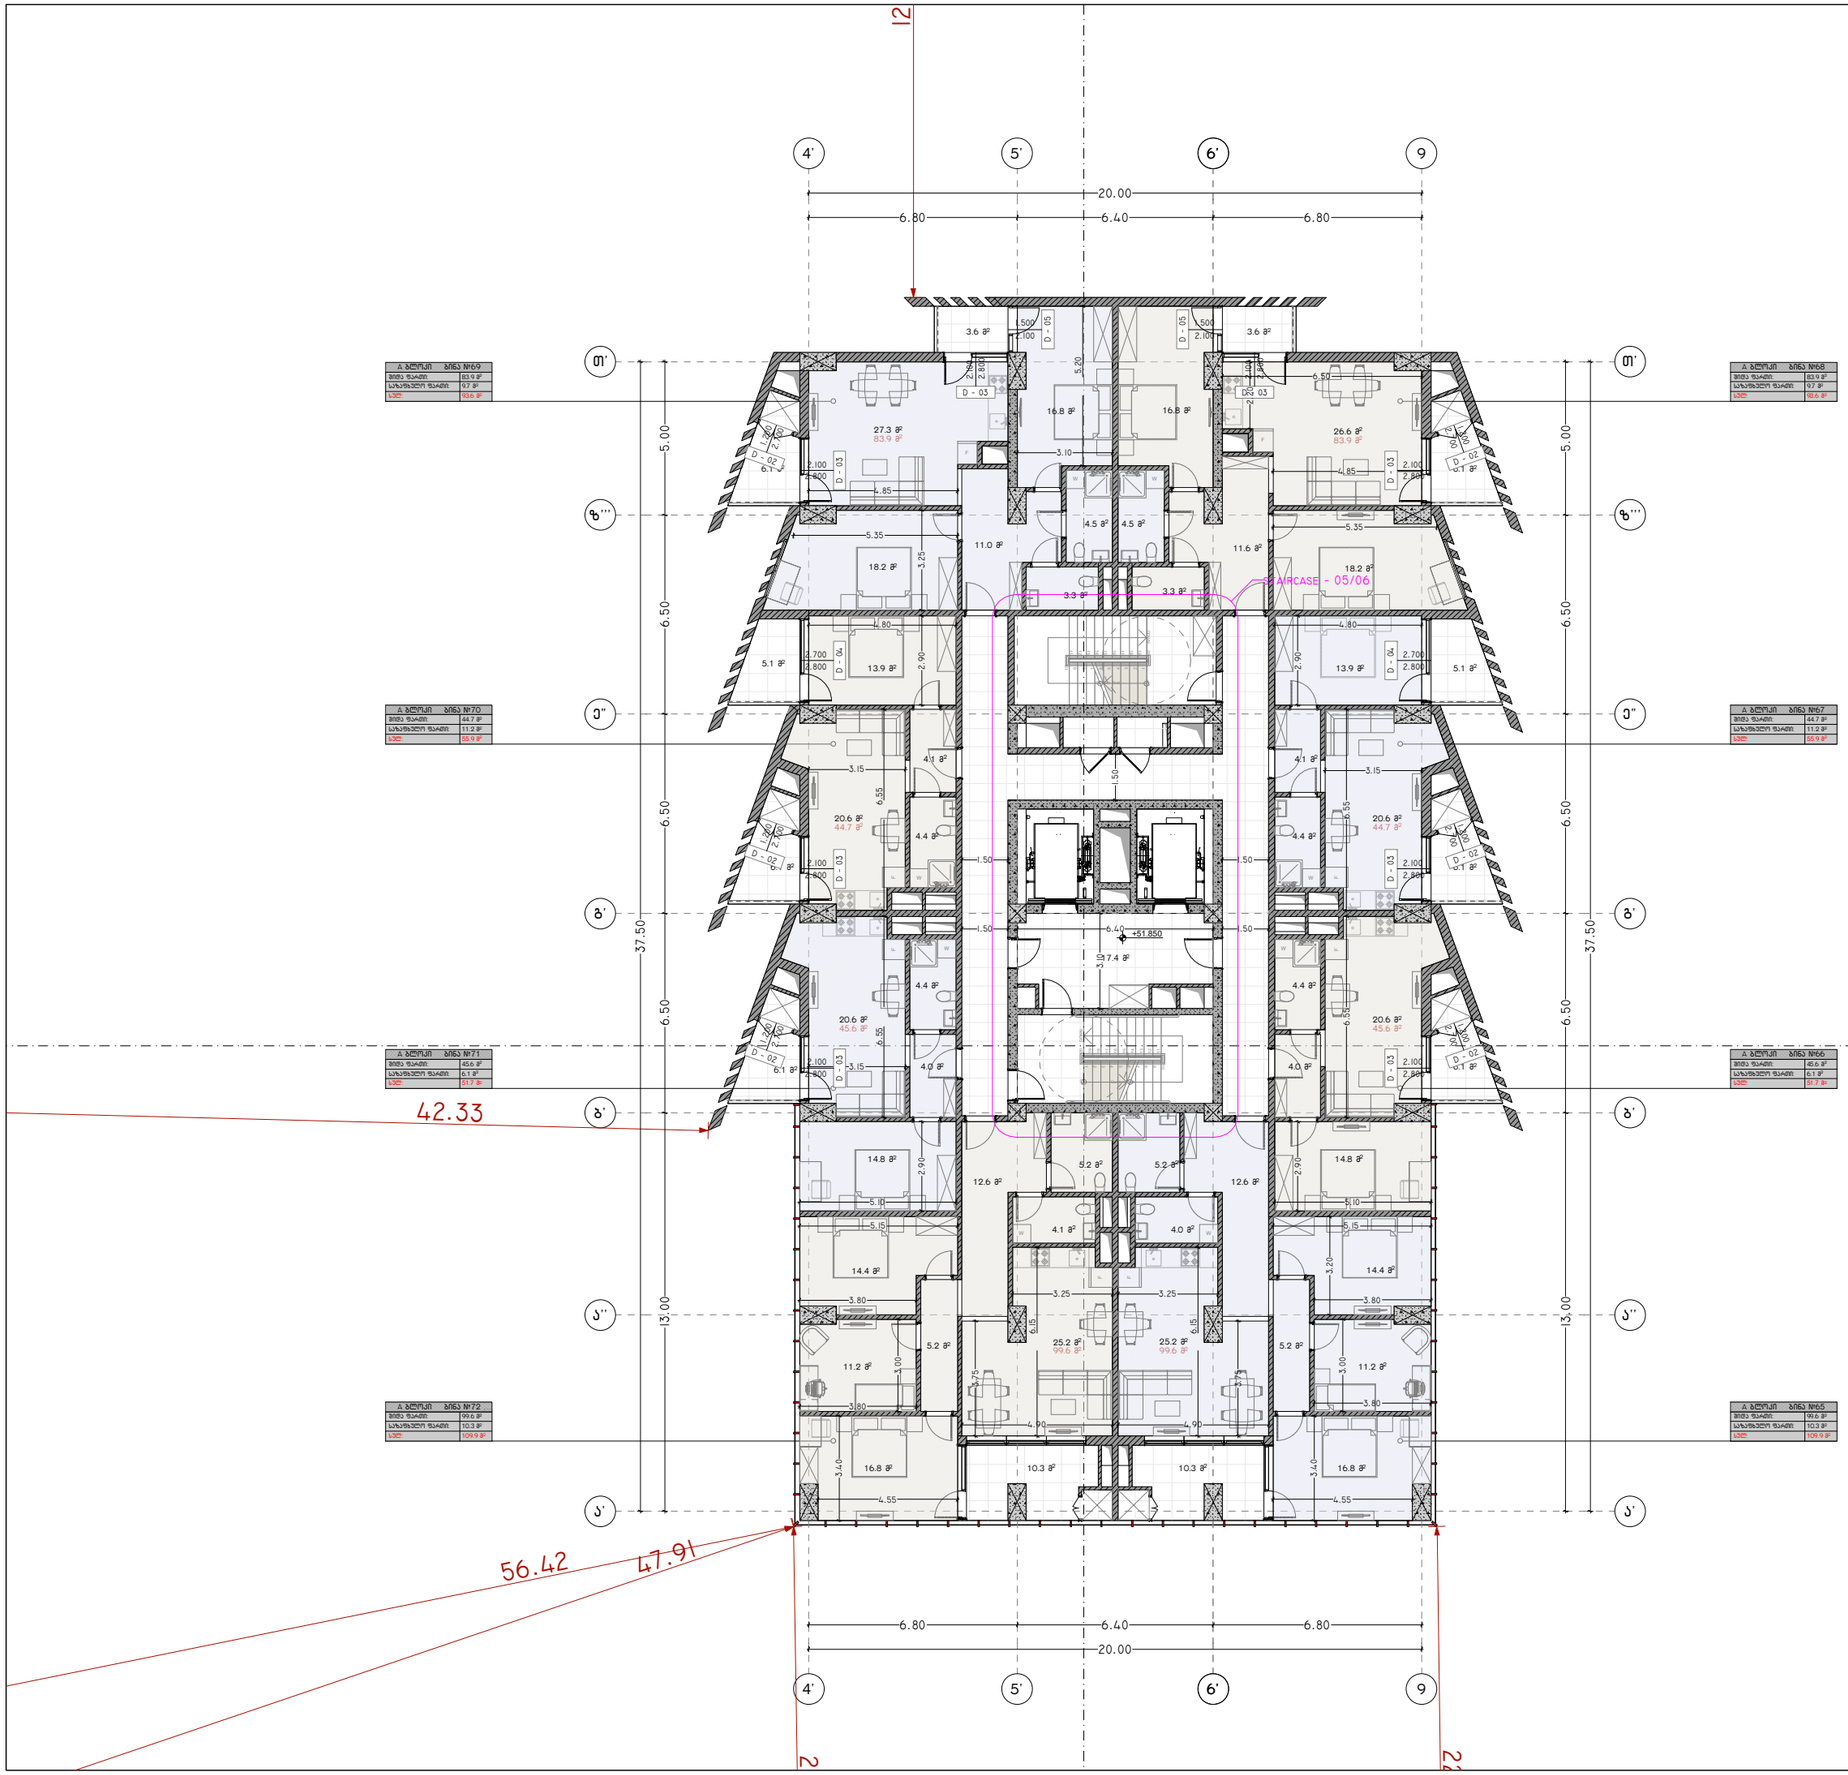

პროექტის დასახელება:

სითი მოლი - საბურთალო

ექსპლიკაცია

ბანაშენიანების ფართობი - 2 368.36 მ²

კ2 -ის ფართობი - 2 255.31 მ²

კიბის უჯრედის და სალტრაბაზოს
ფართობი - 163.7 მ²
დამხმარე ფართობი - 186.8 მ²
საზაფხულო ფართობი - 149.2 მ²
საოფისე ფართობი - 392.4 მ²
სასხოვრებელი ფართობი - 1 095.1 მ²

შენიშვნები:

ყველა შეუსაბამობა სამუშაოების დაწყებამდე აუცილებლად უნდა ეცნობოს არქიტექტორს.

საპროექტო ნახაზი

საპროექტო შენობა ა ბლოკი


გემმა +51.850 ნიშნულზე

მასშტაბი 1:200

საავტორო ჯგუფი:

არქ. გ. ჯყონია
არქ. გ.სამხარაძე
არქ. დ.დანელია
არქ. ბ. ბალიაშვილი
არქ. დ. ლორთქიფანიძე
არქ. ა. ჩიქოვანი

თარიღი	5/13/2024	ფურცელი
გვ.რაოდ.	გვერდი	A3
	36	

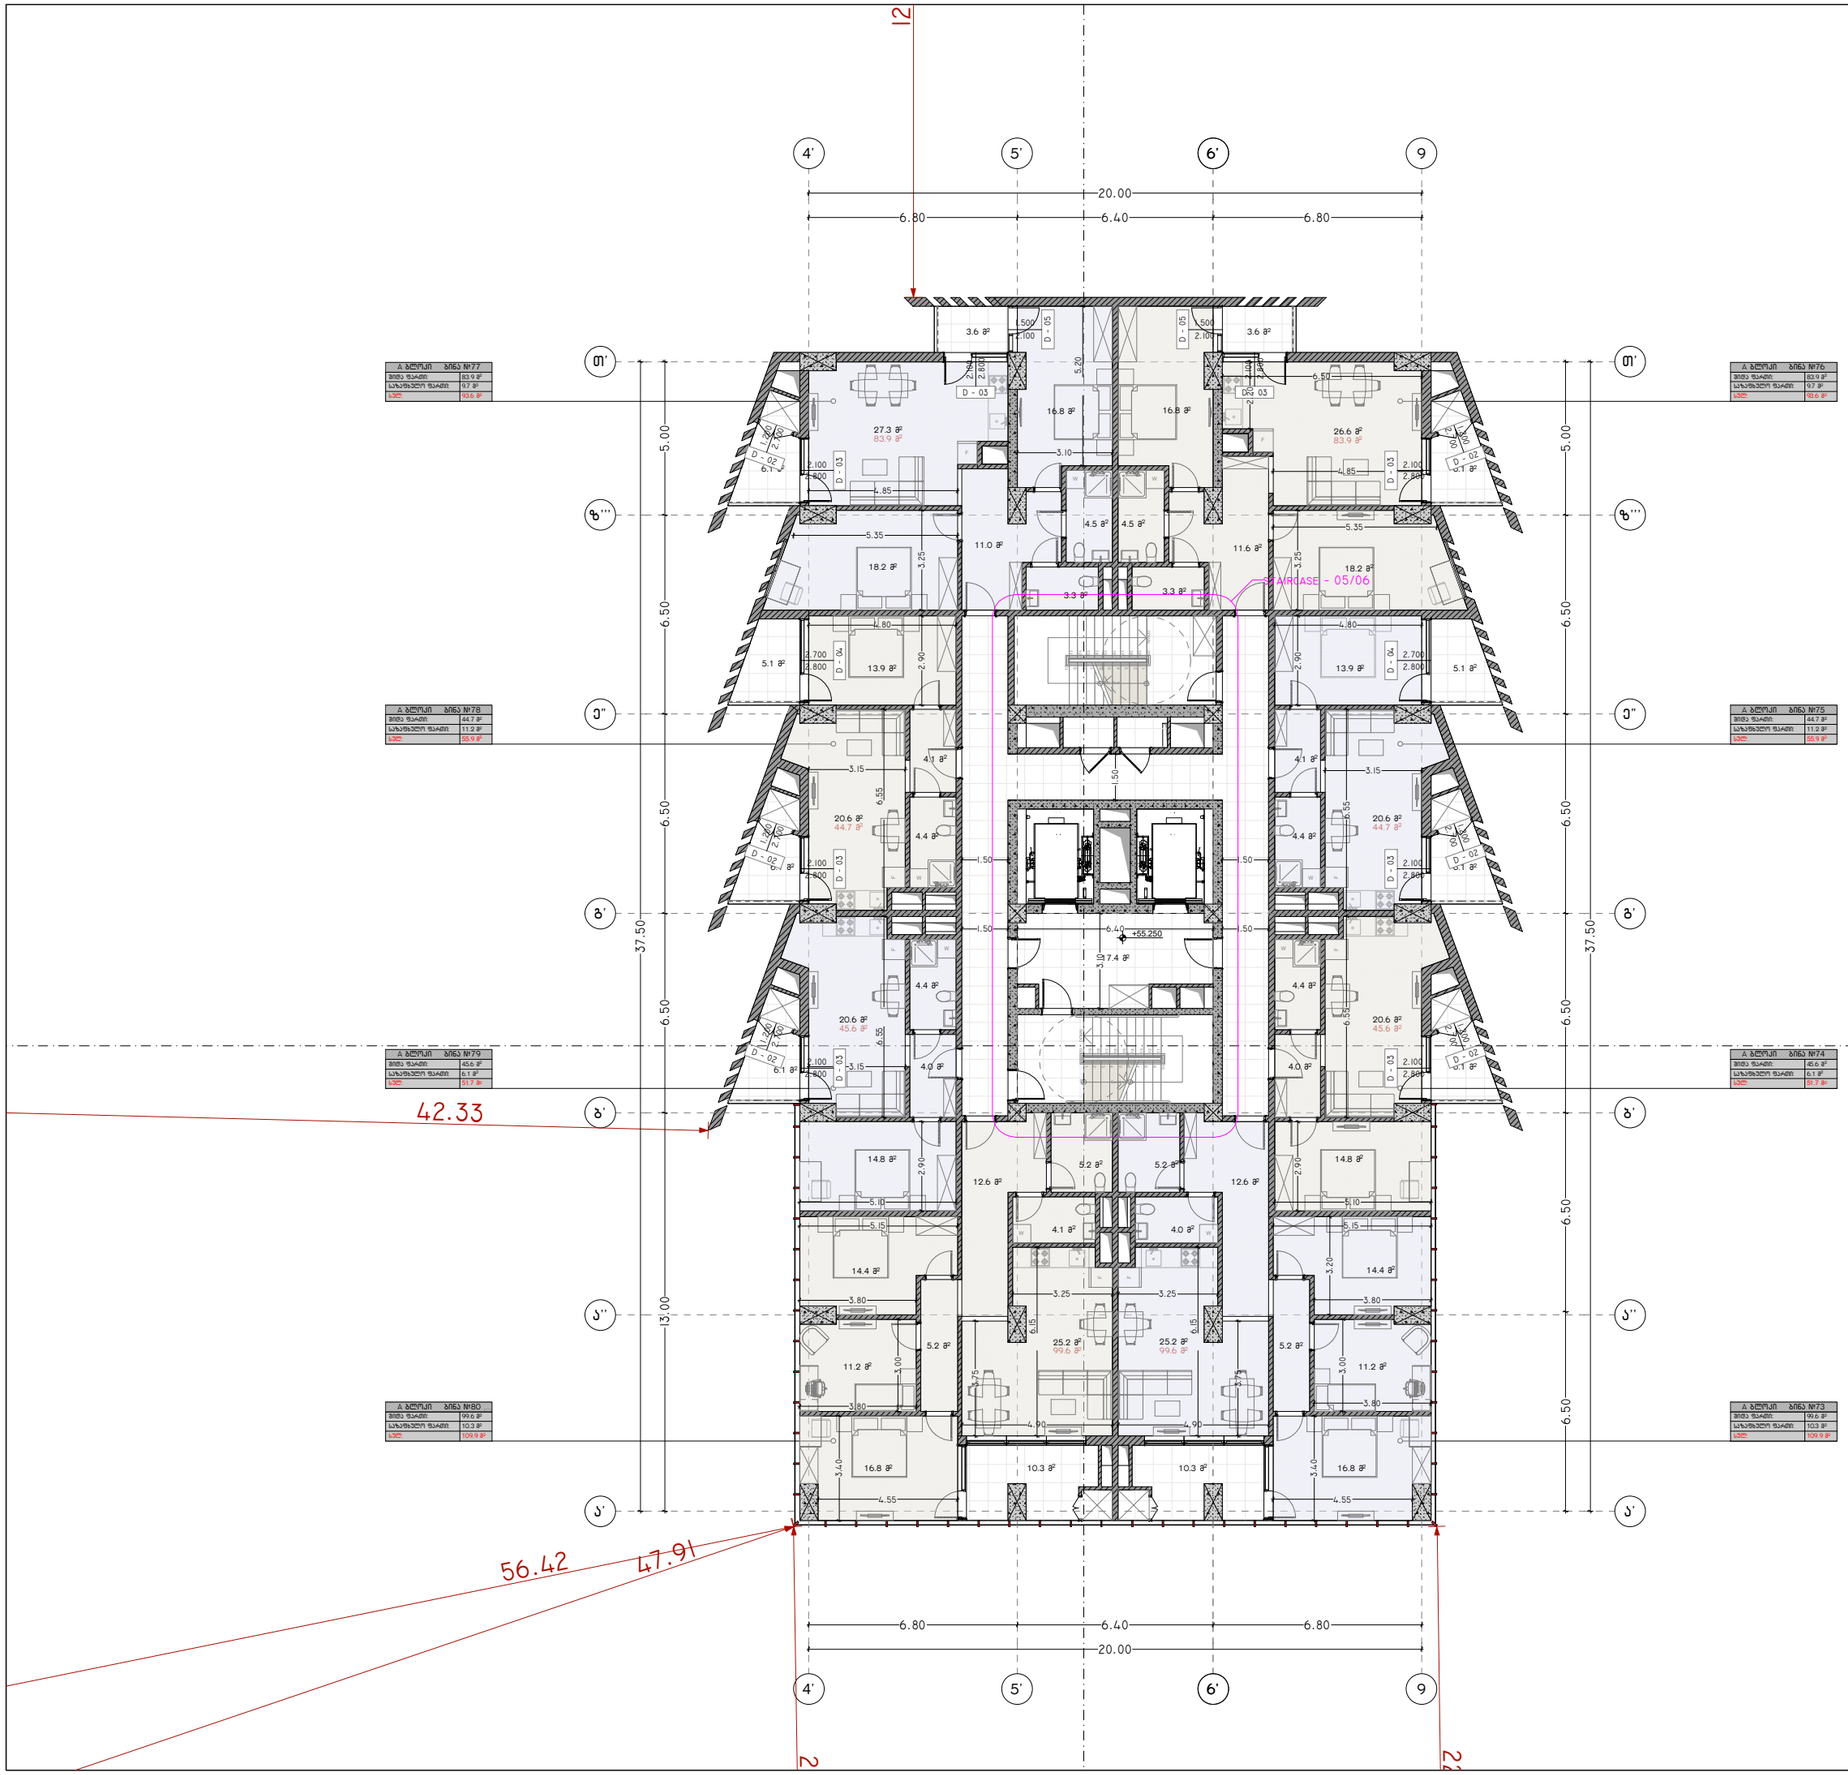

პროექტის დასახელება:

სითი მოლი - საბურთალო

ექსპლიკაცია

ბანაშენიანების ფართობი - 2 368.36 მ²

კ2 -ის ფართობი - 2 255.31 მ²

კიბის უჯრედის და სალტრაბაზოს
ფართობი - 163.7 მ²
დამხმარე ფართობი - 186.8 მ²
საზაფხულო ფართობი - 149.2 მ²
საოფისე ფართობი - 392.4 მ²
სასხოვრებელი ფართობი - 1 095.1 მ²

შენიშვნები:

ყველა შეუსაბამობა სამუშაოების დაწყებამდე აუცილებლად უნდა ეცნობოს არქიტექტორს.

საპროექტო ნახაზი

საპროექტო შენობა ა ბლოკი


გეგმა +55.250 ნიშნულზე

მასშტაბი 1:200

საავტორო ჯგუფი:

არქ. გ. ჯყონია
არქ. გ.სამხარაძე
არქ. დ.დანელია
არქ. ბ. ბალიაშვილი
არქ. დ. ლორთქიფანიძე
არქ. ა. ჩიქოვანი

თარიღი	5/13/2024	ფურცელი
გვ.რაოდ.	გვერდი	A3
	37	

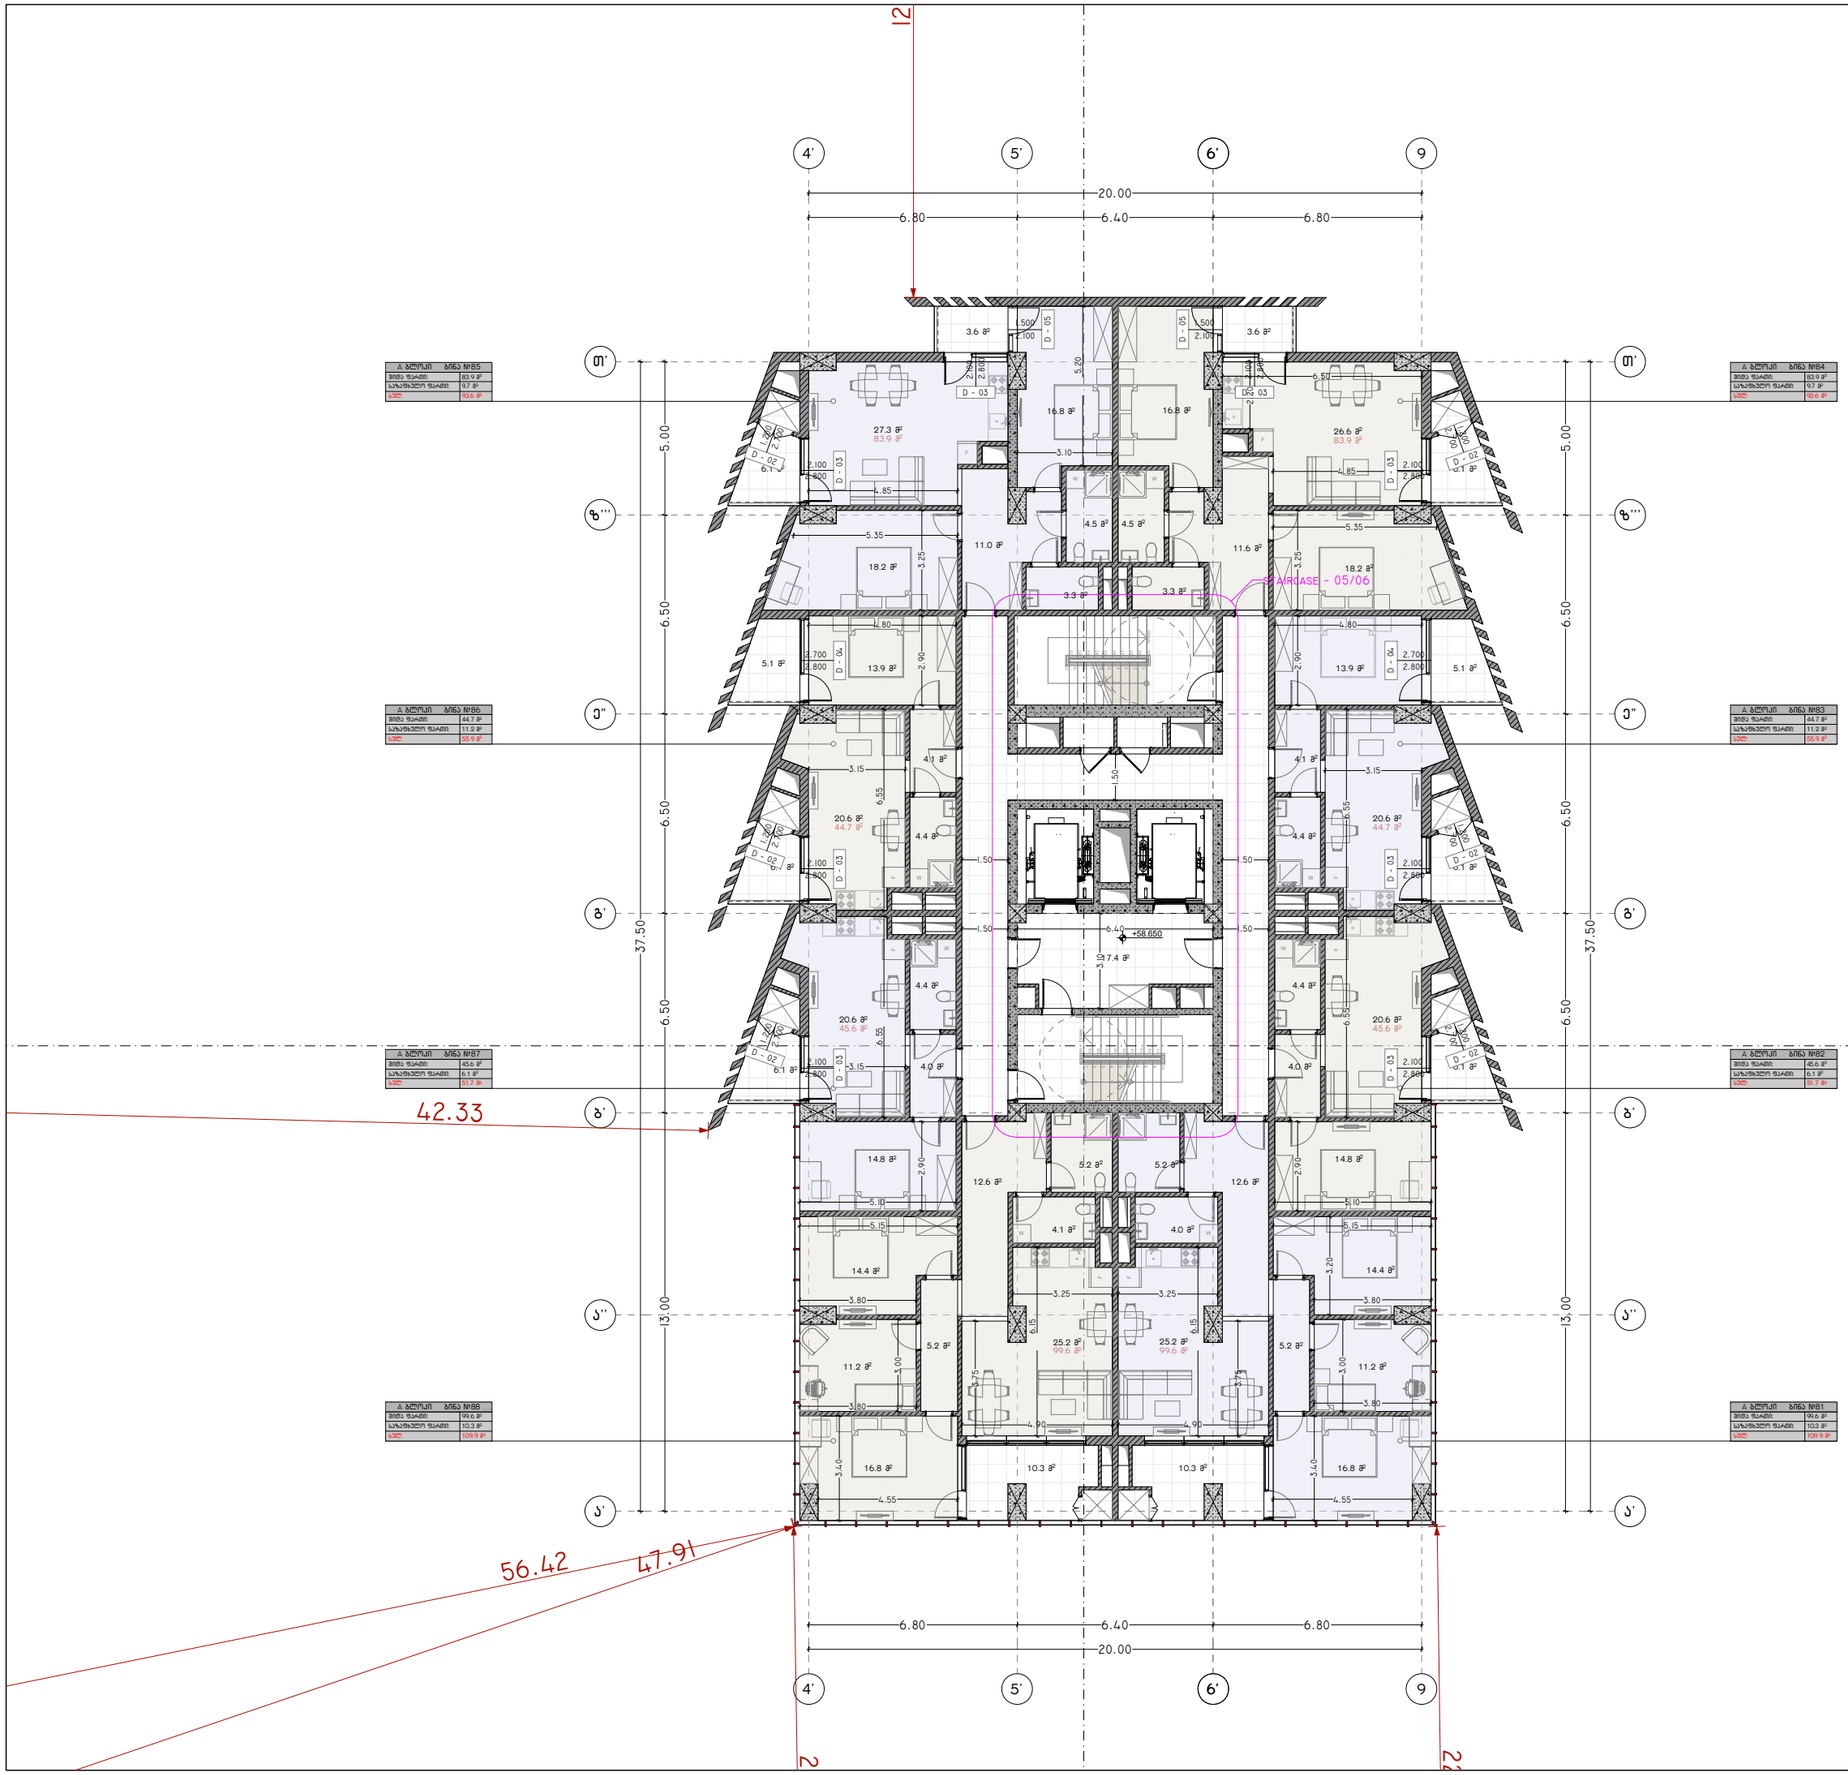

პროექტის დასახელება:

სითი მოლი - საბურთალო

ქალაქი/ასაკი

განაშენიანების ფართობი - 2 368.36 მ²

კ2 -ის ფართობი - 2 255.31 მ²

კიბის უჯრედის და სალტრაბაზოს
ფართობი - 163.7 მ²
დამხმარე ფართობი - 186.8 მ²
საზაფხულო ფართობი - 149.2 მ²
საოფისე ფართობი - 392.4 მ²
სასხოვრებელი ფართობი - 1 095.1 მ²

შენიშვნები:

ყველა შეუსაბამობა სამუშაოების დაწყებამდე აუცილებლად უნდა ეცნობოს არქიტექტორს.

საპროექტო ნახაზი

საპროექტო შენობა ა ბლოკი


გემმა +58.650 ნიშნულზე

მასშტაბი 1:200

საავტორო ჯგუფი:

არქ. გ. ჯყონია
არქ. გ.სამხარაძე
არქ. დ.დანელია
არქ. ბ. ბალიაშვილი
არქ. დ. ლორთქიფანიძე
არქ. ა. ჩიქოვანი

თარიღი	5/13/2024	ფურცელი
გვ.რაოდ.	გვერდი	A3
	38	

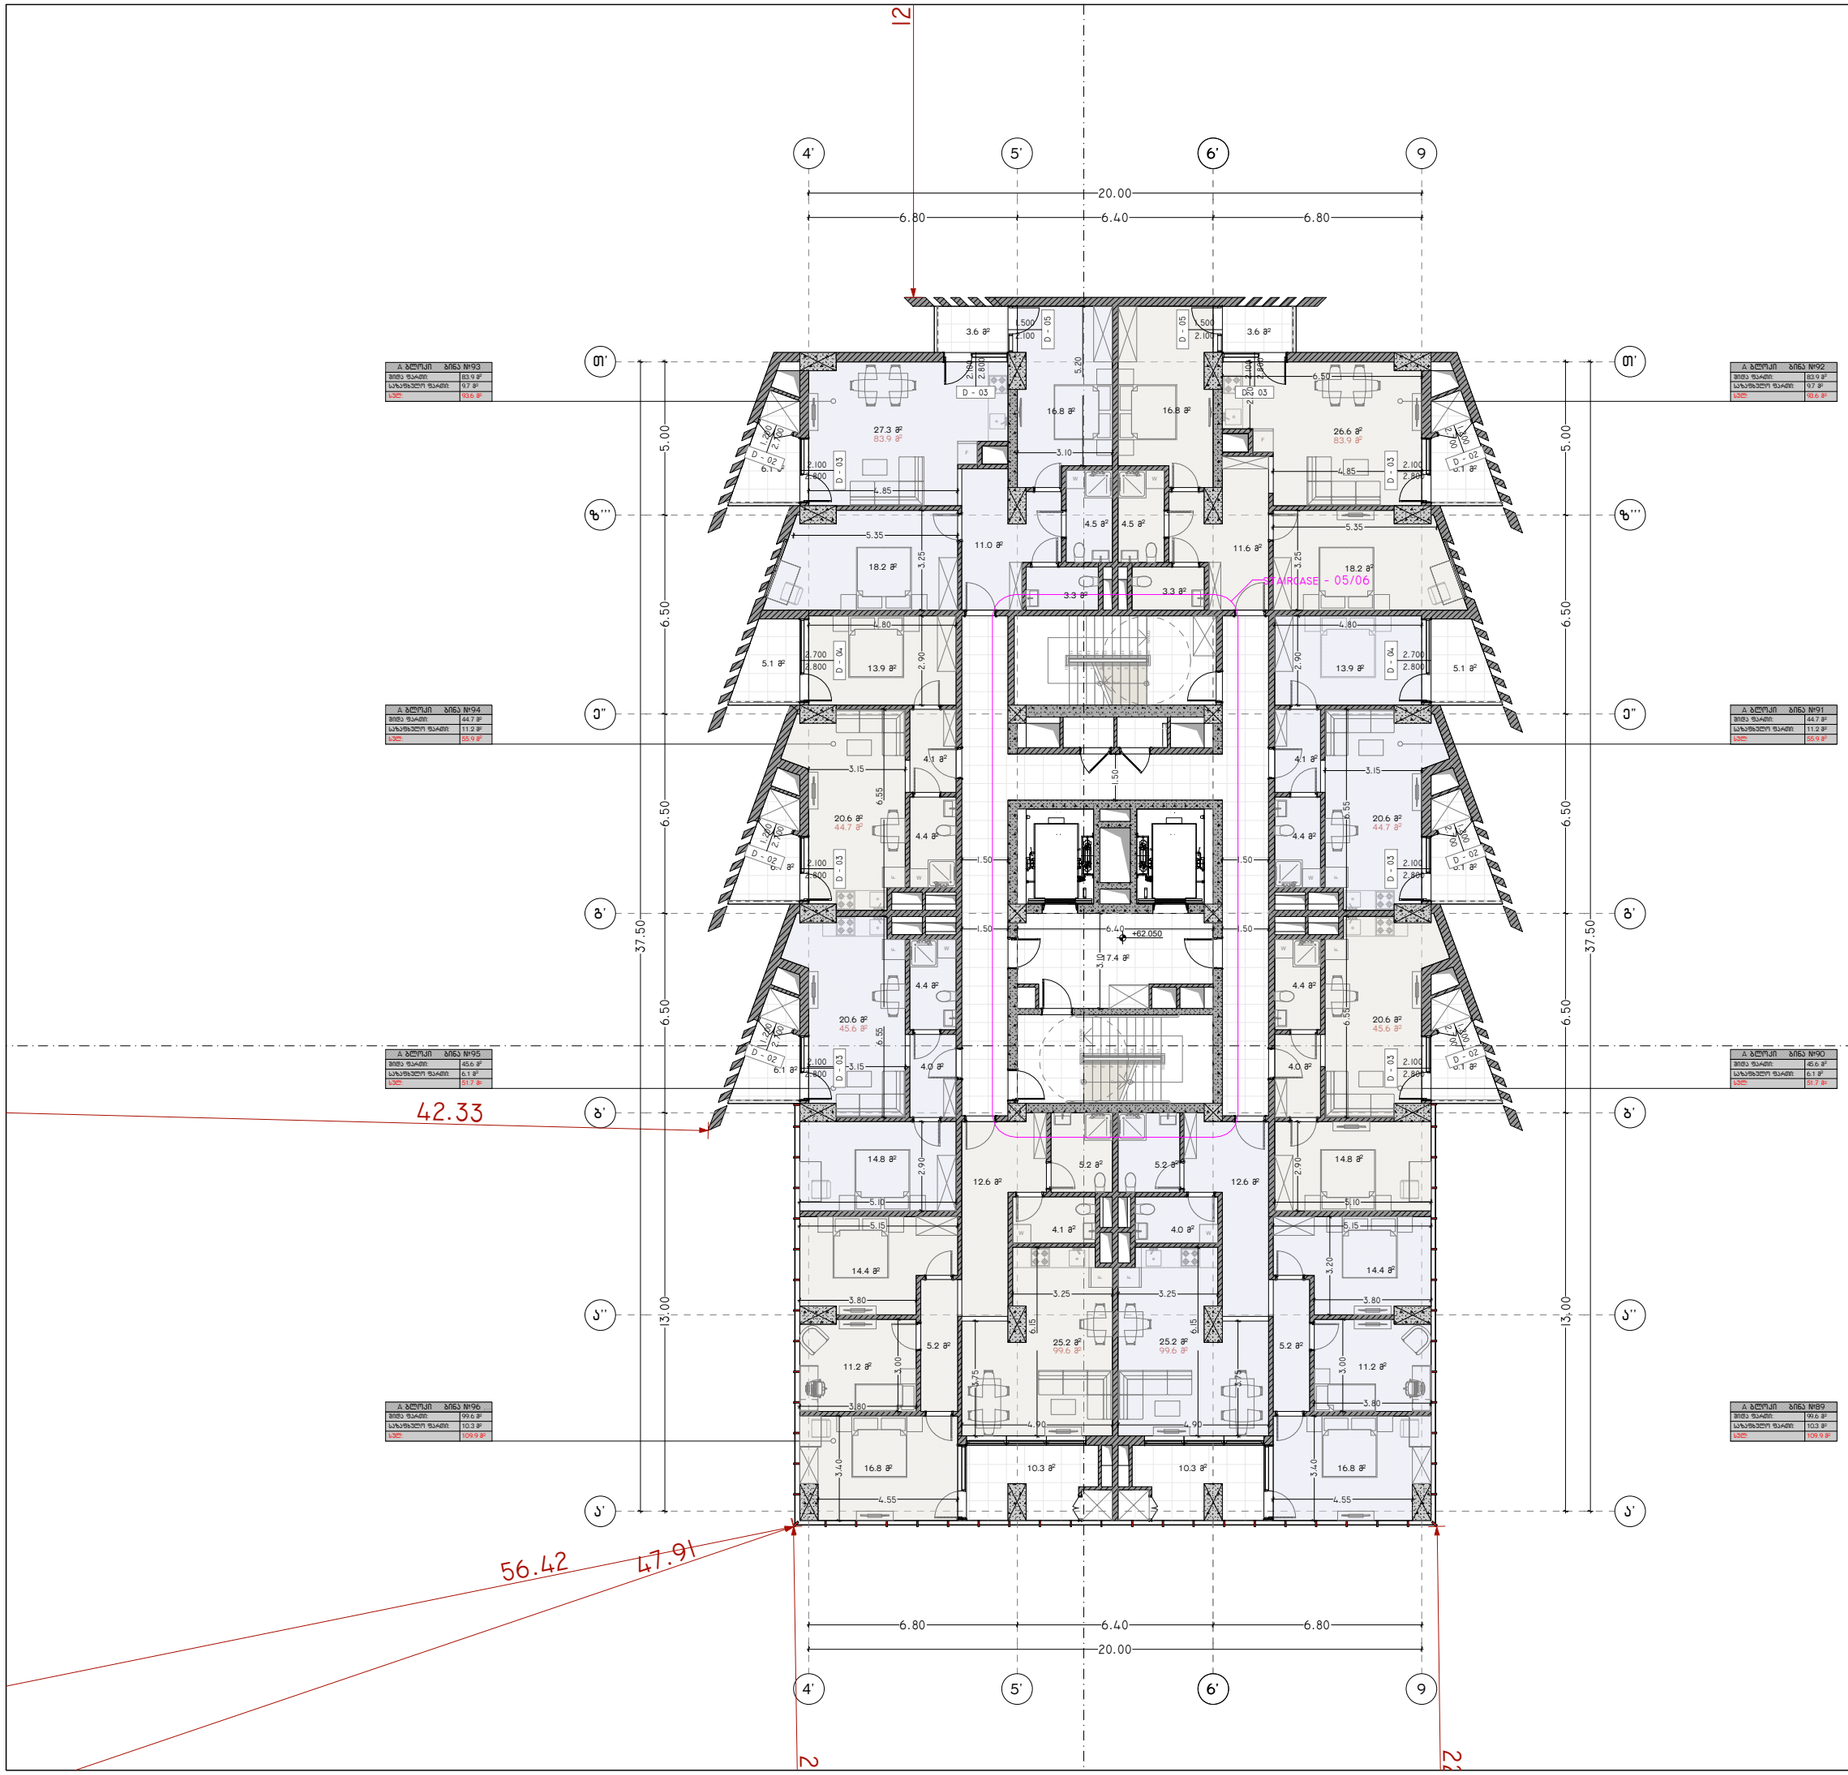

A ბლოკი	ბინა №93
ბინის ფართი:	83.9 მ²
საზოგადო ფართი:	9.7 მ²
სულ:	93.6 მ²

A ბლოკი	ბინა №92
ბინის ფართი:	83.9 მ²
საზოგადო ფართი:	9.7 მ²
სულ:	93.6 მ²

A ბლოკი	ბინა №94
ბინის ფართი:	44.7 მ²
საზოგადო ფართი:	11.2 მ²
სულ:	55.9 მ²

A ბლოკი	ბინა №91
ბინის ფართი:	44.7 მ²
საზოგადო ფართი:	11.2 მ²
სულ:	55.9 მ²

A ბლოკი	ბინა №95
ბინის ფართი:	45.6 მ²
საზოგადო ფართი:	6.1 მ²
სულ:	51.7 მ²

A ბლოკი	ბინა №90
ბინის ფართი:	45.6 მ²
საზოგადო ფართი:	6.1 მ²
სულ:	51.7 მ²

A ბლოკი	ბინა №96
ბინის ფართი:	99.6 მ²
საზოგადო ფართი:	10.3 მ²
სულ:	109.9 მ²

A ბლოკი	ბინა №89
ბინის ფართი:	99.6 მ²
საზოგადო ფართი:	10.3 მ²
სულ:	109.9 მ²

პროექტის დასახელება:

სითი მოლი - საბურთალო

ექსპლიკაცია

ბანაშენიანების ფართობი - 2 368.36 მ²

კ2 -ის ფართობი - 2 255.31 მ²

კიბის უჯრედის და სადარბაზოს
ფართობი - 163.7 მ²
დამხმარე ფართობი - 186.8 მ²
საზაფხულო ფართობი - 149.2 მ²
საოფისე ფართობი - 392.4 მ²
სასტორაჟო ფართობი - 1 095.1 მ²

შენიშვნები:

ყველა შეუსაბამობა სამუშაოების დაწყებამდე აუცილებლად უნდა ეცნობოს არქიტექტორს.

საპროექტო ნახაზი

საპროექტო შენობა ა ბლოკი

გეგმა +62.050 ნიშნულზე

მასშტაბი	1:200


საავტორო ჯგუფი:

არქ. გ. ჯყონია
არქ. გ.სამხარაძე
არქ. დ.დანელია
არქ. ბ. ბალიაშვილი
არქ. დ. ლორთქიფანიძე
არქ. ა. ჩიქოვანი

თარიღი	5/13/2024

ფურცელი	
გვ.რაოდ.	გვერდი
	39

ფორმატი: A3

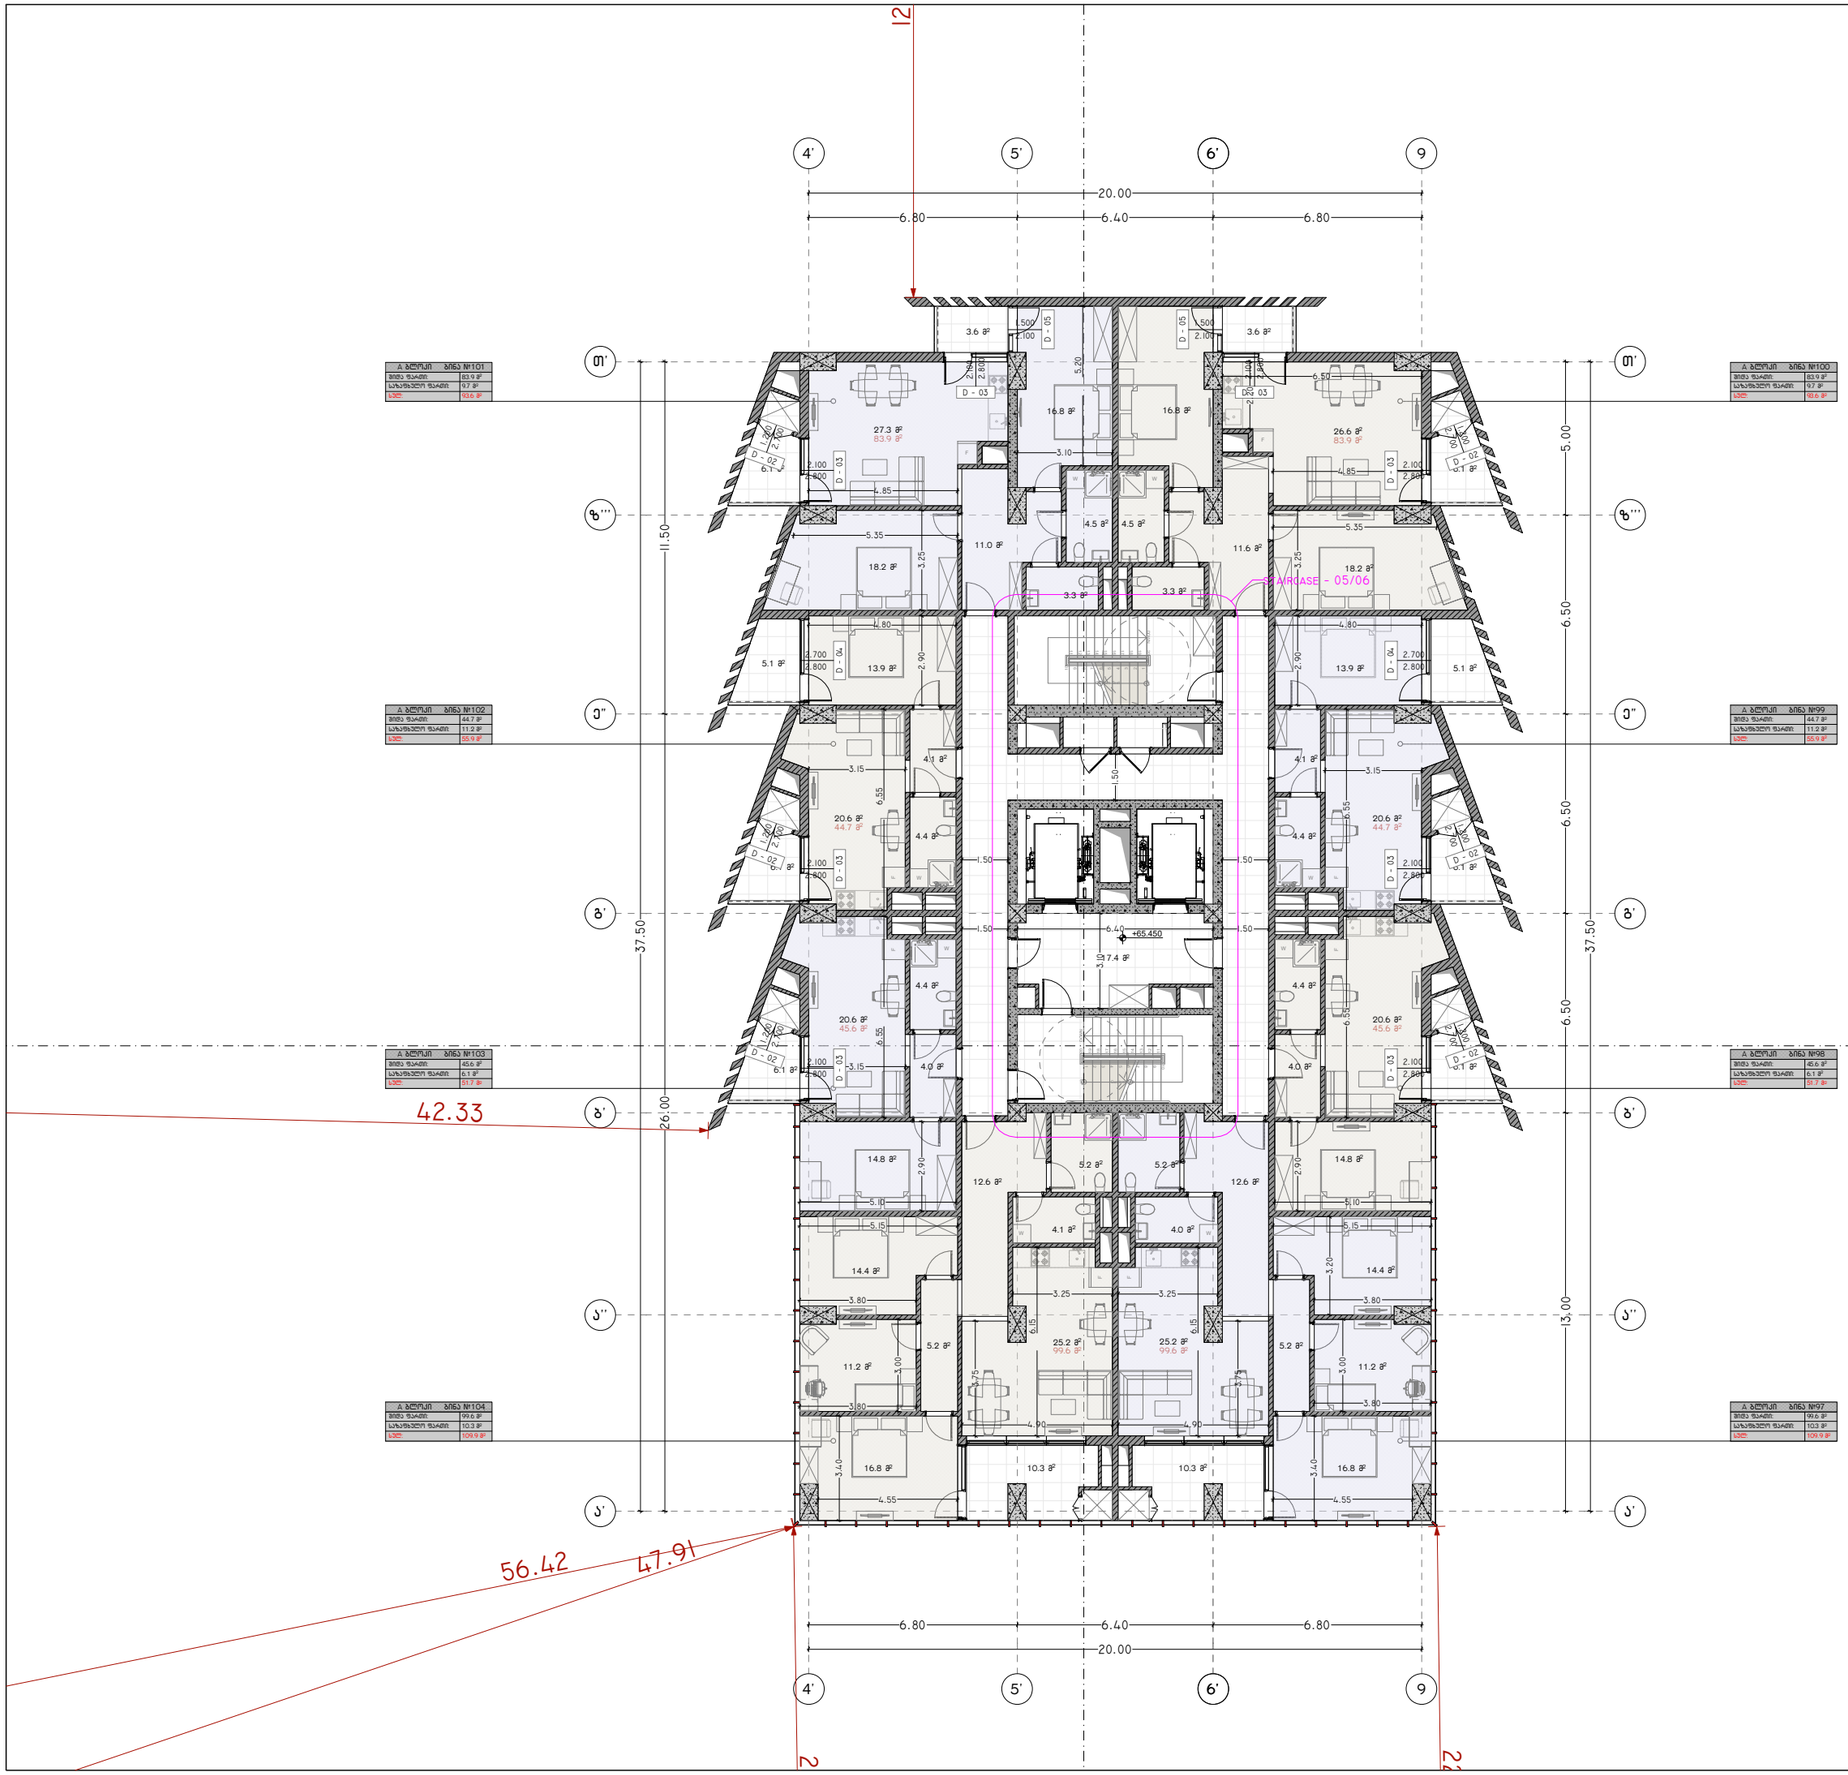

A ბლოკი	ბინა №101
ოთახ ფართი:	83.9 მ²
საზოგადო ფართი:	9.7 მ²
სულ:	93.6 მ²

A ბლოკი	ბინა №100
ოთახ ფართი:	83.9 მ²
საზოგადო ფართი:	9.7 მ²
სულ:	93.6 მ²

A ბლოკი	ბინა №102
ოთახ ფართი:	44.7 მ²
საზოგადო ფართი:	11.2 მ²
სულ:	55.9 მ²

A ბლოკი	ბინა №99
ოთახ ფართი:	44.7 მ²
საზოგადო ფართი:	11.2 მ²
სულ:	55.9 მ²

A ბლოკი	ბინა №103
ოთახ ფართი:	45.6 მ²
საზოგადო ფართი:	6.1 მ²
სულ:	51.7 მ²

A ბლოკი	ბინა №98
ოთახ ფართი:	45.6 მ²
საზოგადო ფართი:	6.1 მ²
სულ:	51.7 მ²

A ბლოკი	ბინა №104
ოთახ ფართი:	99.6 მ²
საზოგადო ფართი:	10.3 მ²
სულ:	109.9 მ²

A ბლოკი	ბინა №97
ოთახ ფართი:	99.6 მ²
საზოგადო ფართი:	10.3 მ²
სულ:	109.9 მ²

პროექტის დასახელება:

სითი მოლი - საბურთალო

ექსპლიკაცია

ბანაშენიანების ფართობი - 2 368.36 მ²

კ2 -ის ფართობი - 2 255.31 მ²

კიბის უჯრედის და სალტრაბაზოს
ფართობი - 178.4 მ²
დამხმარე ფართობი - 372.2 მ²
საზაფხულო ფართობი - 149.2 მ²
საოფისე ფართობი - 172.6 მ²
სასხოვრებელი ფართობი - 1 095.1 მ²

შენიშვნები:

ყველა შეუსაბამობა სამუშაოების დაწყებამდე აუცილებლად უნდა ეცნობოს არქიტექტორს.

საპროექტო ნახაზი

საპროექტო შენობა ა ბლოკი

გეგმა +65.450 ნიშნულზე

მასშტაბი 1:200


საავტორო ჯგუფი:

არქ. გ. ჯყონია
არქ. გ.სამხარაძე
არქ. დ.დანელია
არქ. ბ. ბალიაშვილი
არქ. დ. ლორთქიფანიძე
არქ. ა. ჩიქოვანი

თარიღი	5/13/2024

ფურცელი	
გვ.რაოდ.	გვერდი
	40

A3

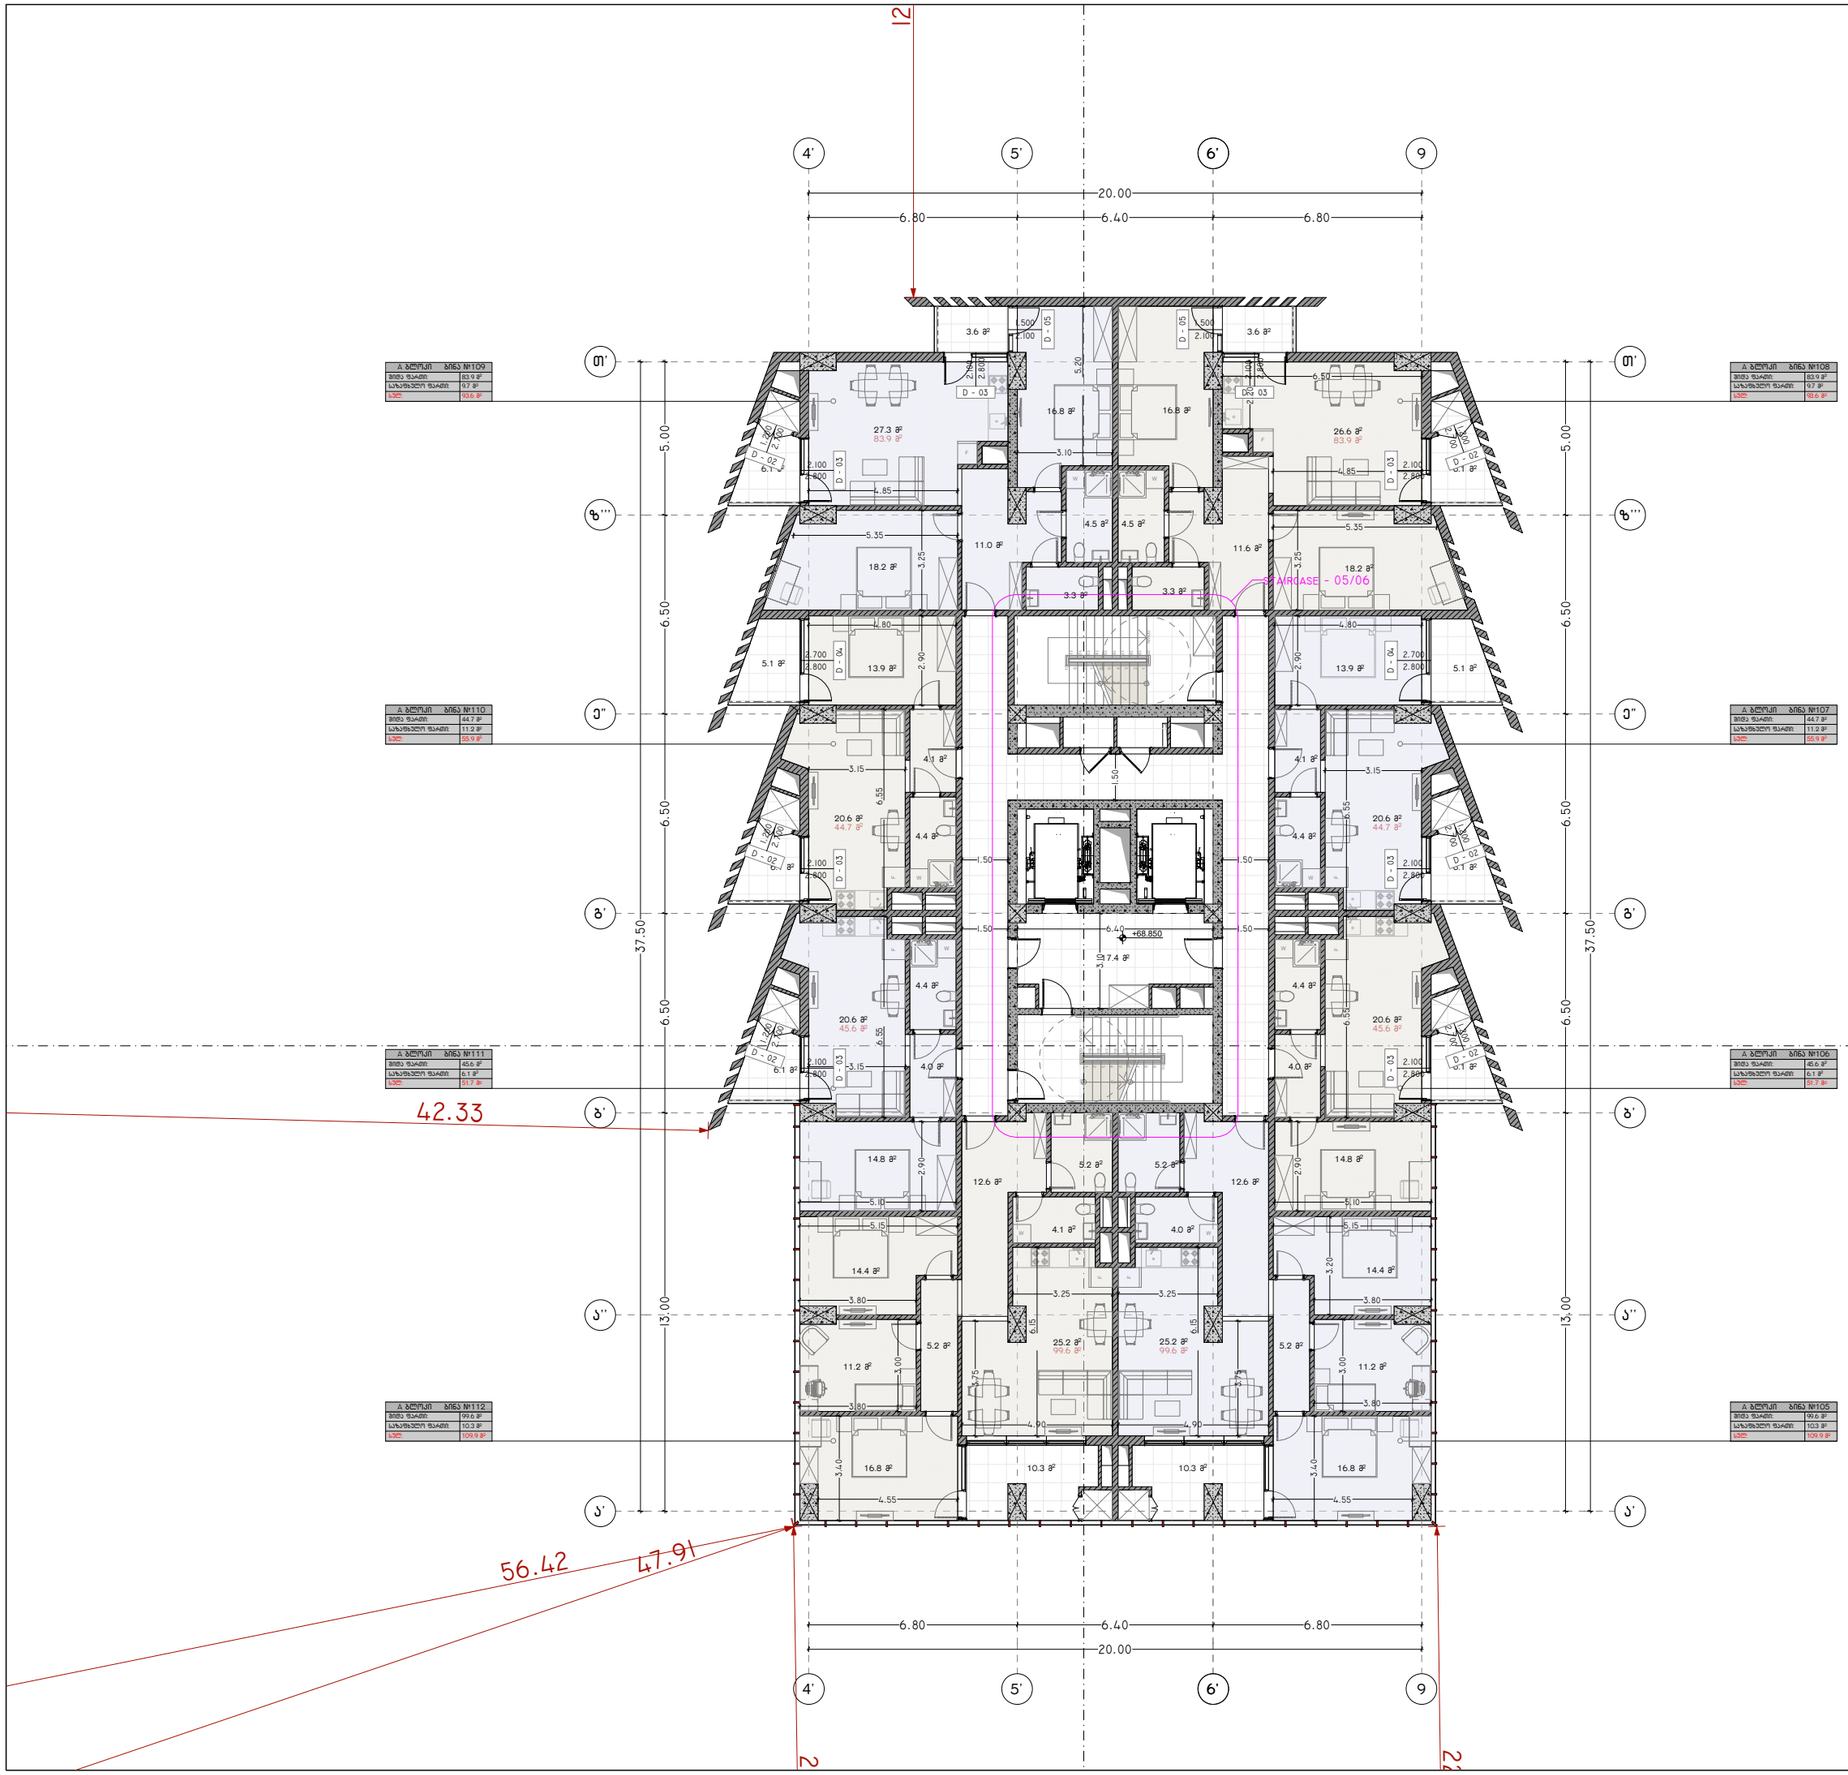

პროექტის დასახელება:

სითი მოლი - საბურთალო

ექსპლიკაცია

განაშენიანების ფართობი - 2 368.36 მ²

კ2 -ის ფართობი - 2 059.60 მ²

კიბის უჯრედის და სადარბაზოს
ფართობი - 127.6 მ²
დამხმარე ფართობი - 162.0 მ²
საზაფხულო ფართობი - 149.2 მ²
საოფისე ფართობი - 232.6 მ²
სასხოვრებელი ფართობი - 1 095.1 მ²

შენიშვნები:

ყველა შეუსაბამობა სამუშაოების დაწყებამდე აუცილებლად უნდა ეცნობოს არქიტექტორს.

საპროექტო ნახაზი

საპროექტო შენობა ა ბლოკი


გეგმა +68.850 ნიშნულზე

მასშტაბი 1:200

საავტორო ჯგუფი:

არქ. გ. ჯყონია
არქ. გ.სამხარაძე
არქ. დ.დანელია
არქ. ბ. ბალიაშვილი
არქ. დ. ლორთქიფანიძე
არქ. ა. ჩიქოვანი

თარიღი	5/13/2024	ფურცელი
გვ.რაოდ.	გვერდი	A3
	41	

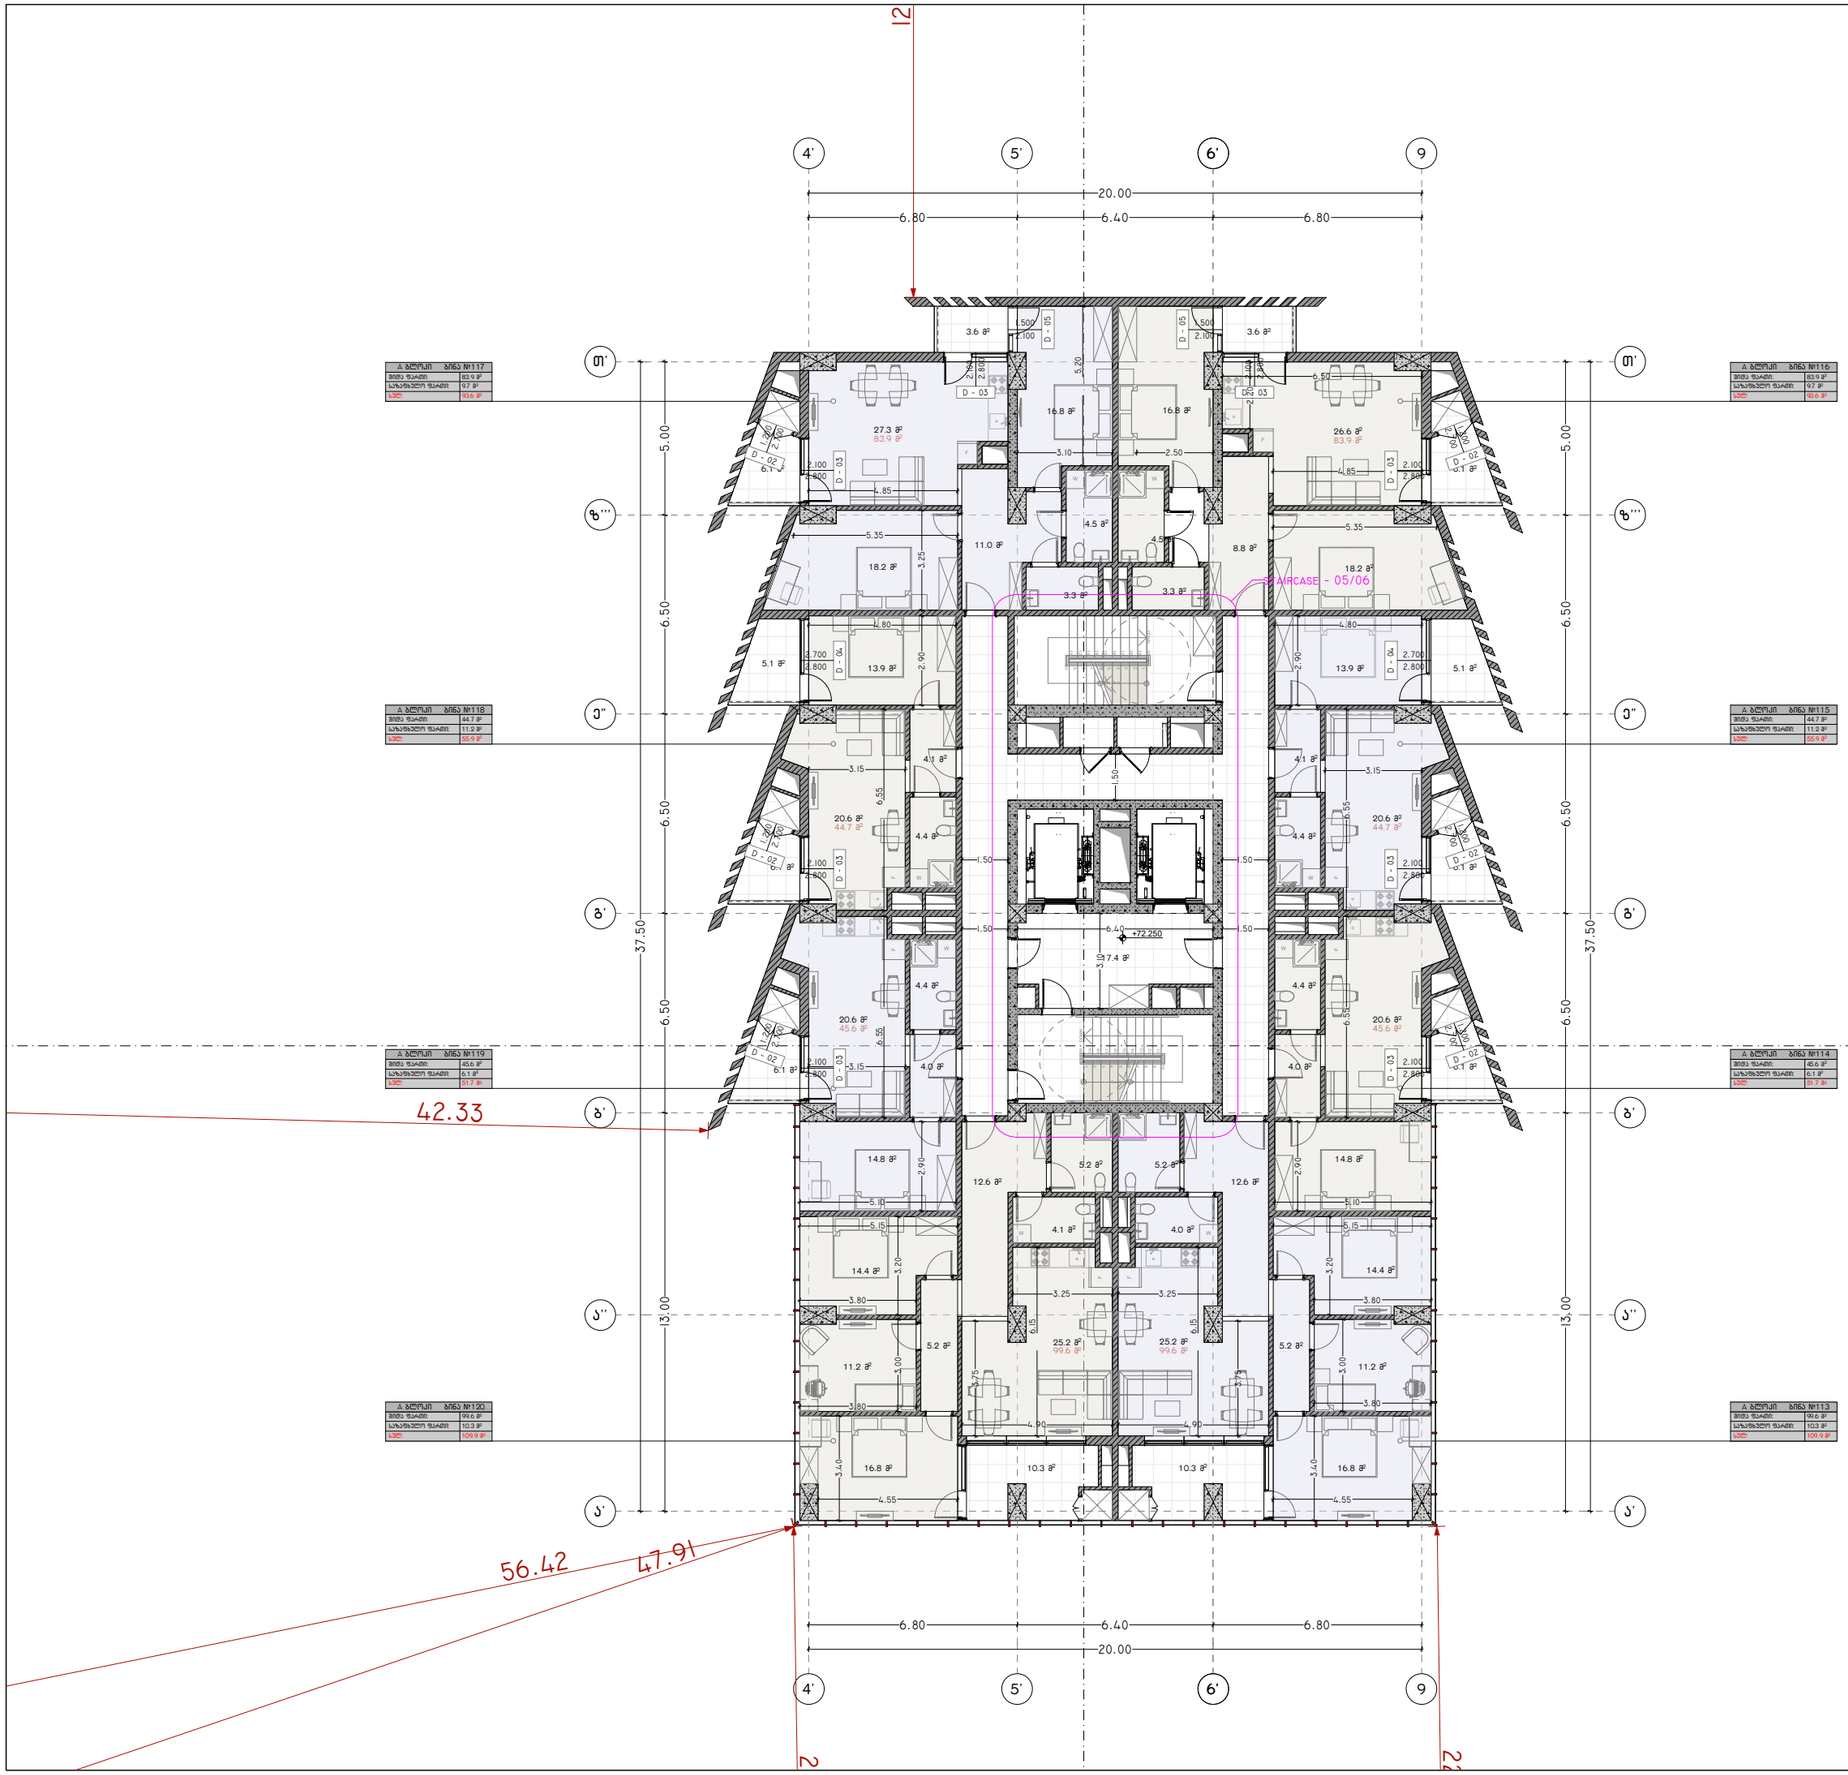

პროექტის დასახელება:

სითი მოლი - საბურთალო

ქქსაციკაცია

ბანაშენიანების ფართობი - 1 787.35 მ²

კ2 -ის ფართობი - 1 674.30 მ²

კიბის უჯრედის და სადარბაზოს
ფართობი - 110.2 მ²
დამხმარე ფართობი - 140.2 მ²
საზაფხულო ფართობი - 149.2 მ²
საოფისე ფართობი - 95.0 მ²
სასხოვრებელი ფართობი - 1 095.1 მ²

შენიშვნები:

ყველა შეუსაბამობა სამუშაოების დაწყებამდე აუცილებლად უნდა ეცნობოს არქიტექტორს.

საპროექტო ნახაზი

საპროექტო შენობა ა ბლოკი


გეგმა +72.250 ნიშნულზე

მასშტაბი 1:200

საავტორო ჯგუფი:

არქ. გ. ჯყონია
არქ. გ.სამხარაძე
არქ. დ.დანელია
არქ. ბ. ბალიაშვილი
არქ. დ. ლორთქიფანიძე
არქ. ა. ჩიქოვანი

თარიღი	5/13/2024	ფურცელი
გვ.რაოდ.	გვერდი	A3
	42	

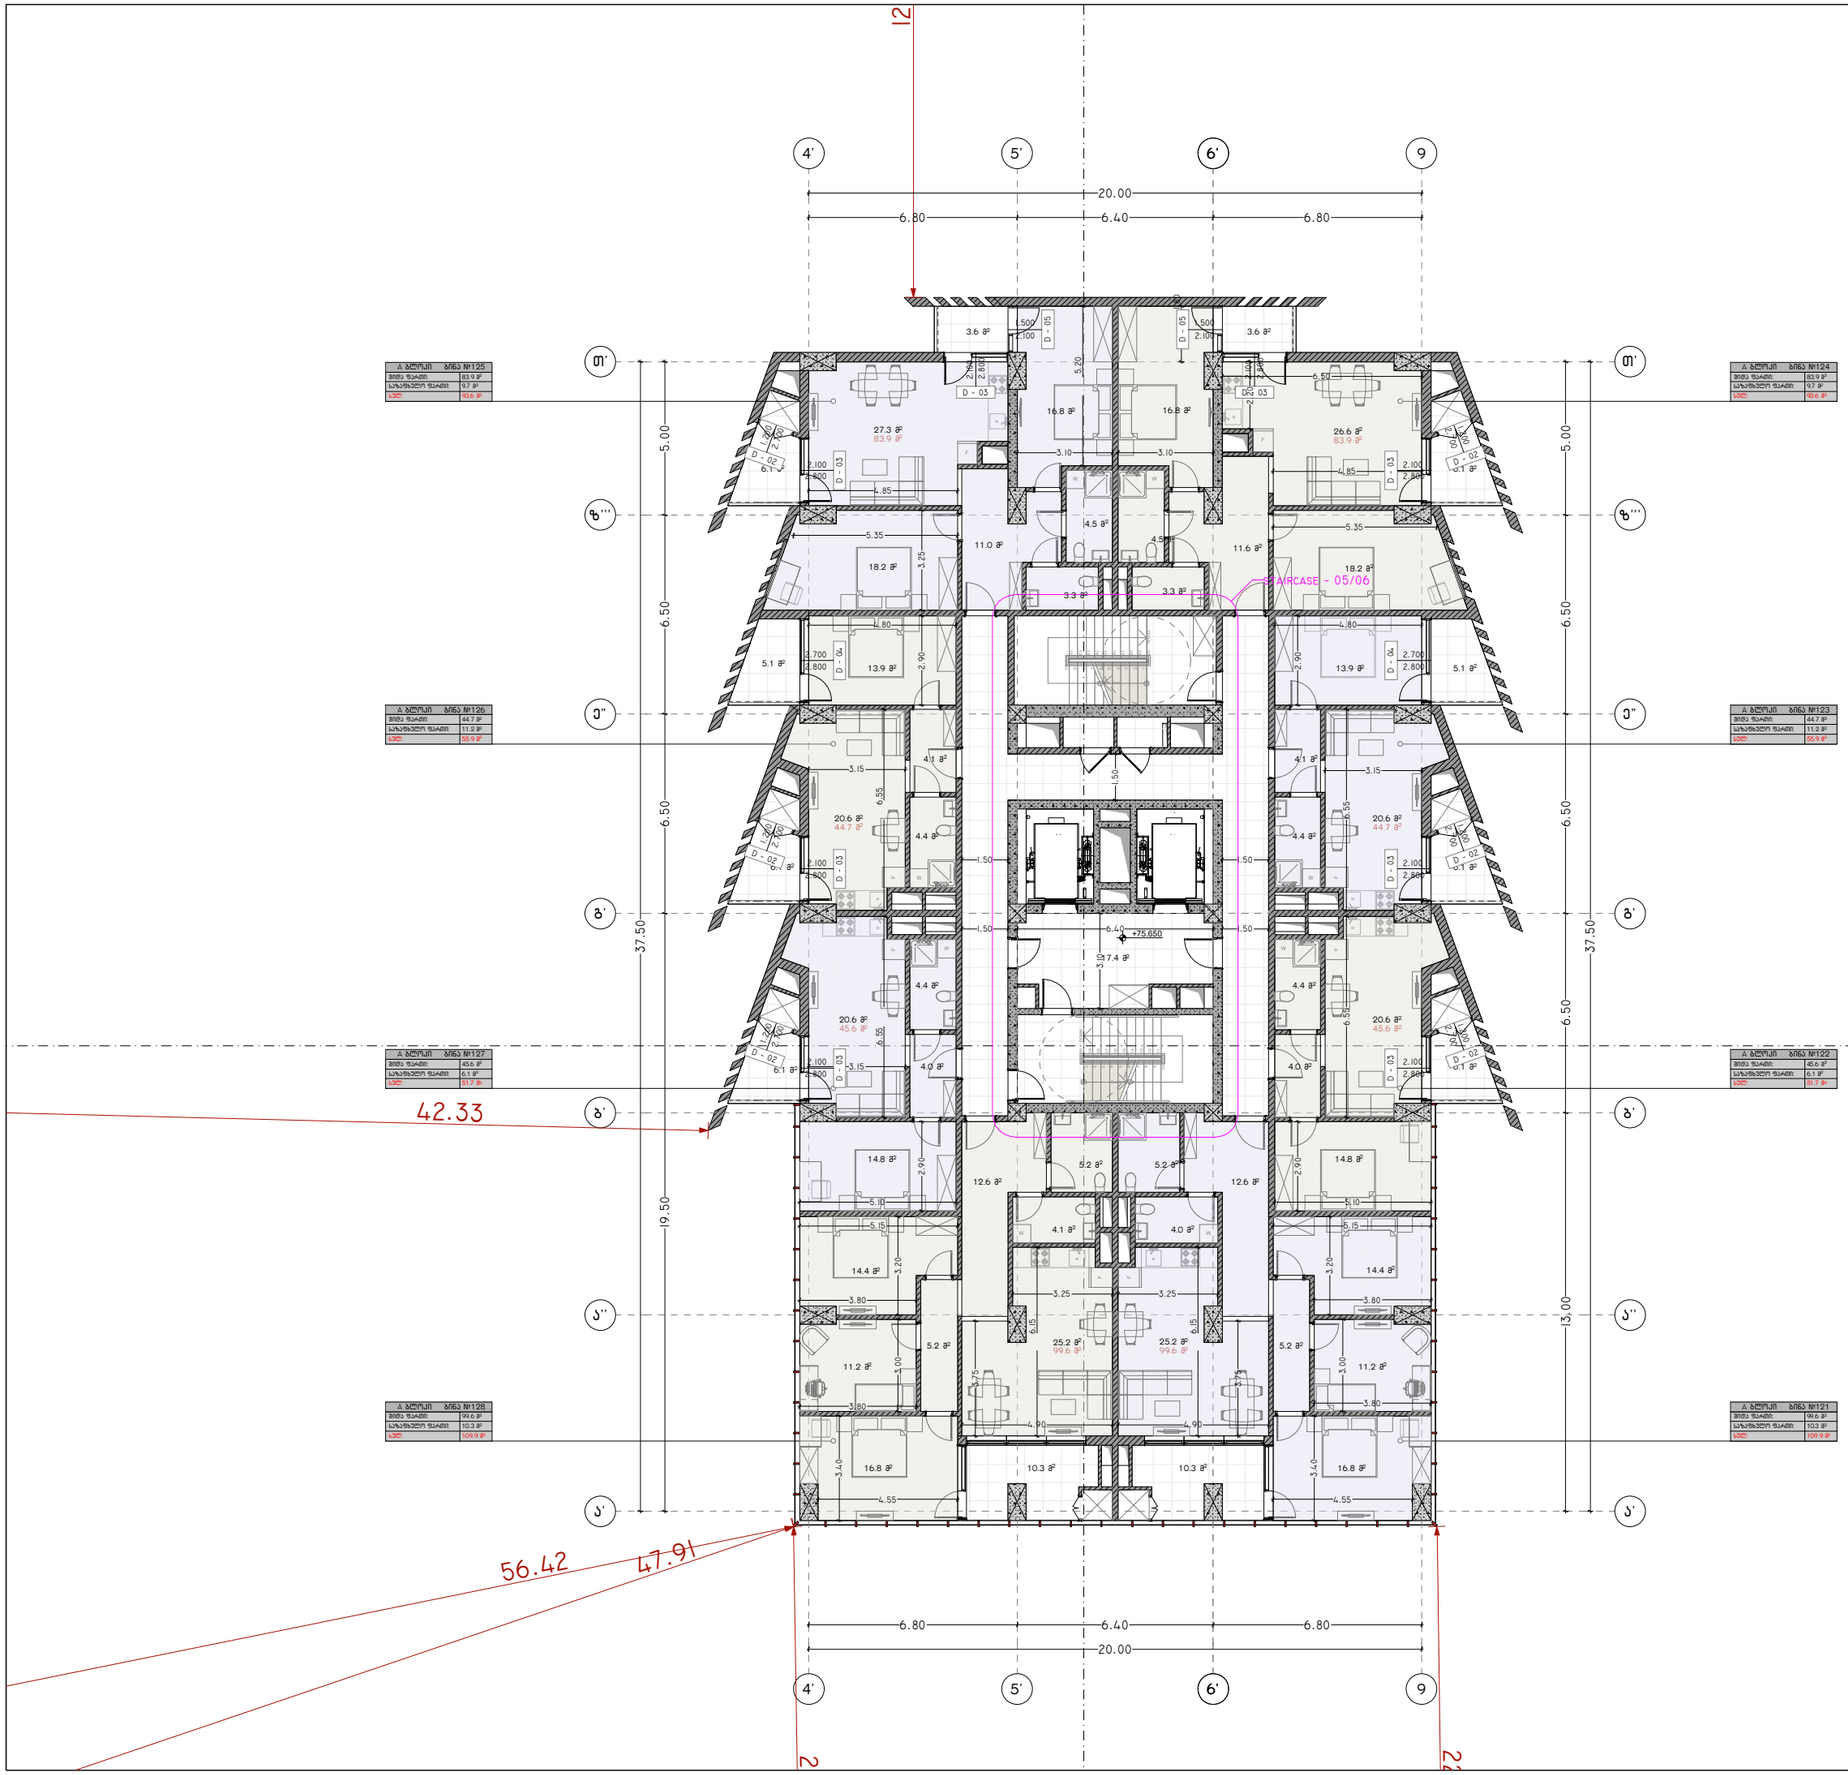

პროექტის დასახელება:

სითი მოლი - საბურთალო

ექსპლიკაცია

ბანაშენიანების ფართობი - 1 787.35 მ²

კ2 -ის ფართობი - 1 674.30 მ²

კიბის უჯრედის და სალტრაბაზოს
ფართობი - 110.2 მ²
დამხმარე ფართობი - 125.4 მ²
საზაფხულო ფართობი - 149.2 მ²
სასხოვრებელი ფართობი - 1 095.1 მ²

შენიშვნები:

ყველა შეუსაბამობა სამუშაოების დაწყებამდე აუცილებლად უნდა ეცნობოს არქიტექტორს.

საპროექტო ნახაზი

საპროექტო შენობა ა ბლოკი


გეგმა +75.650 ნიშნულზე

მასშტაბი 1:200

საავტორო ჯგუფი:

არქ. გ. ჯყონია
არქ. გ.სამხარაძე
არქ. დ.დანელია
არქ. ბ. ბალიაშვილი
არქ. დ. ლორთქიფანიძე
არქ. ა. ჩიქოვანი

თარიღი	5/13/2024	ფურცელი
გვ.რაოდ.	გვერდი	A3
	43	

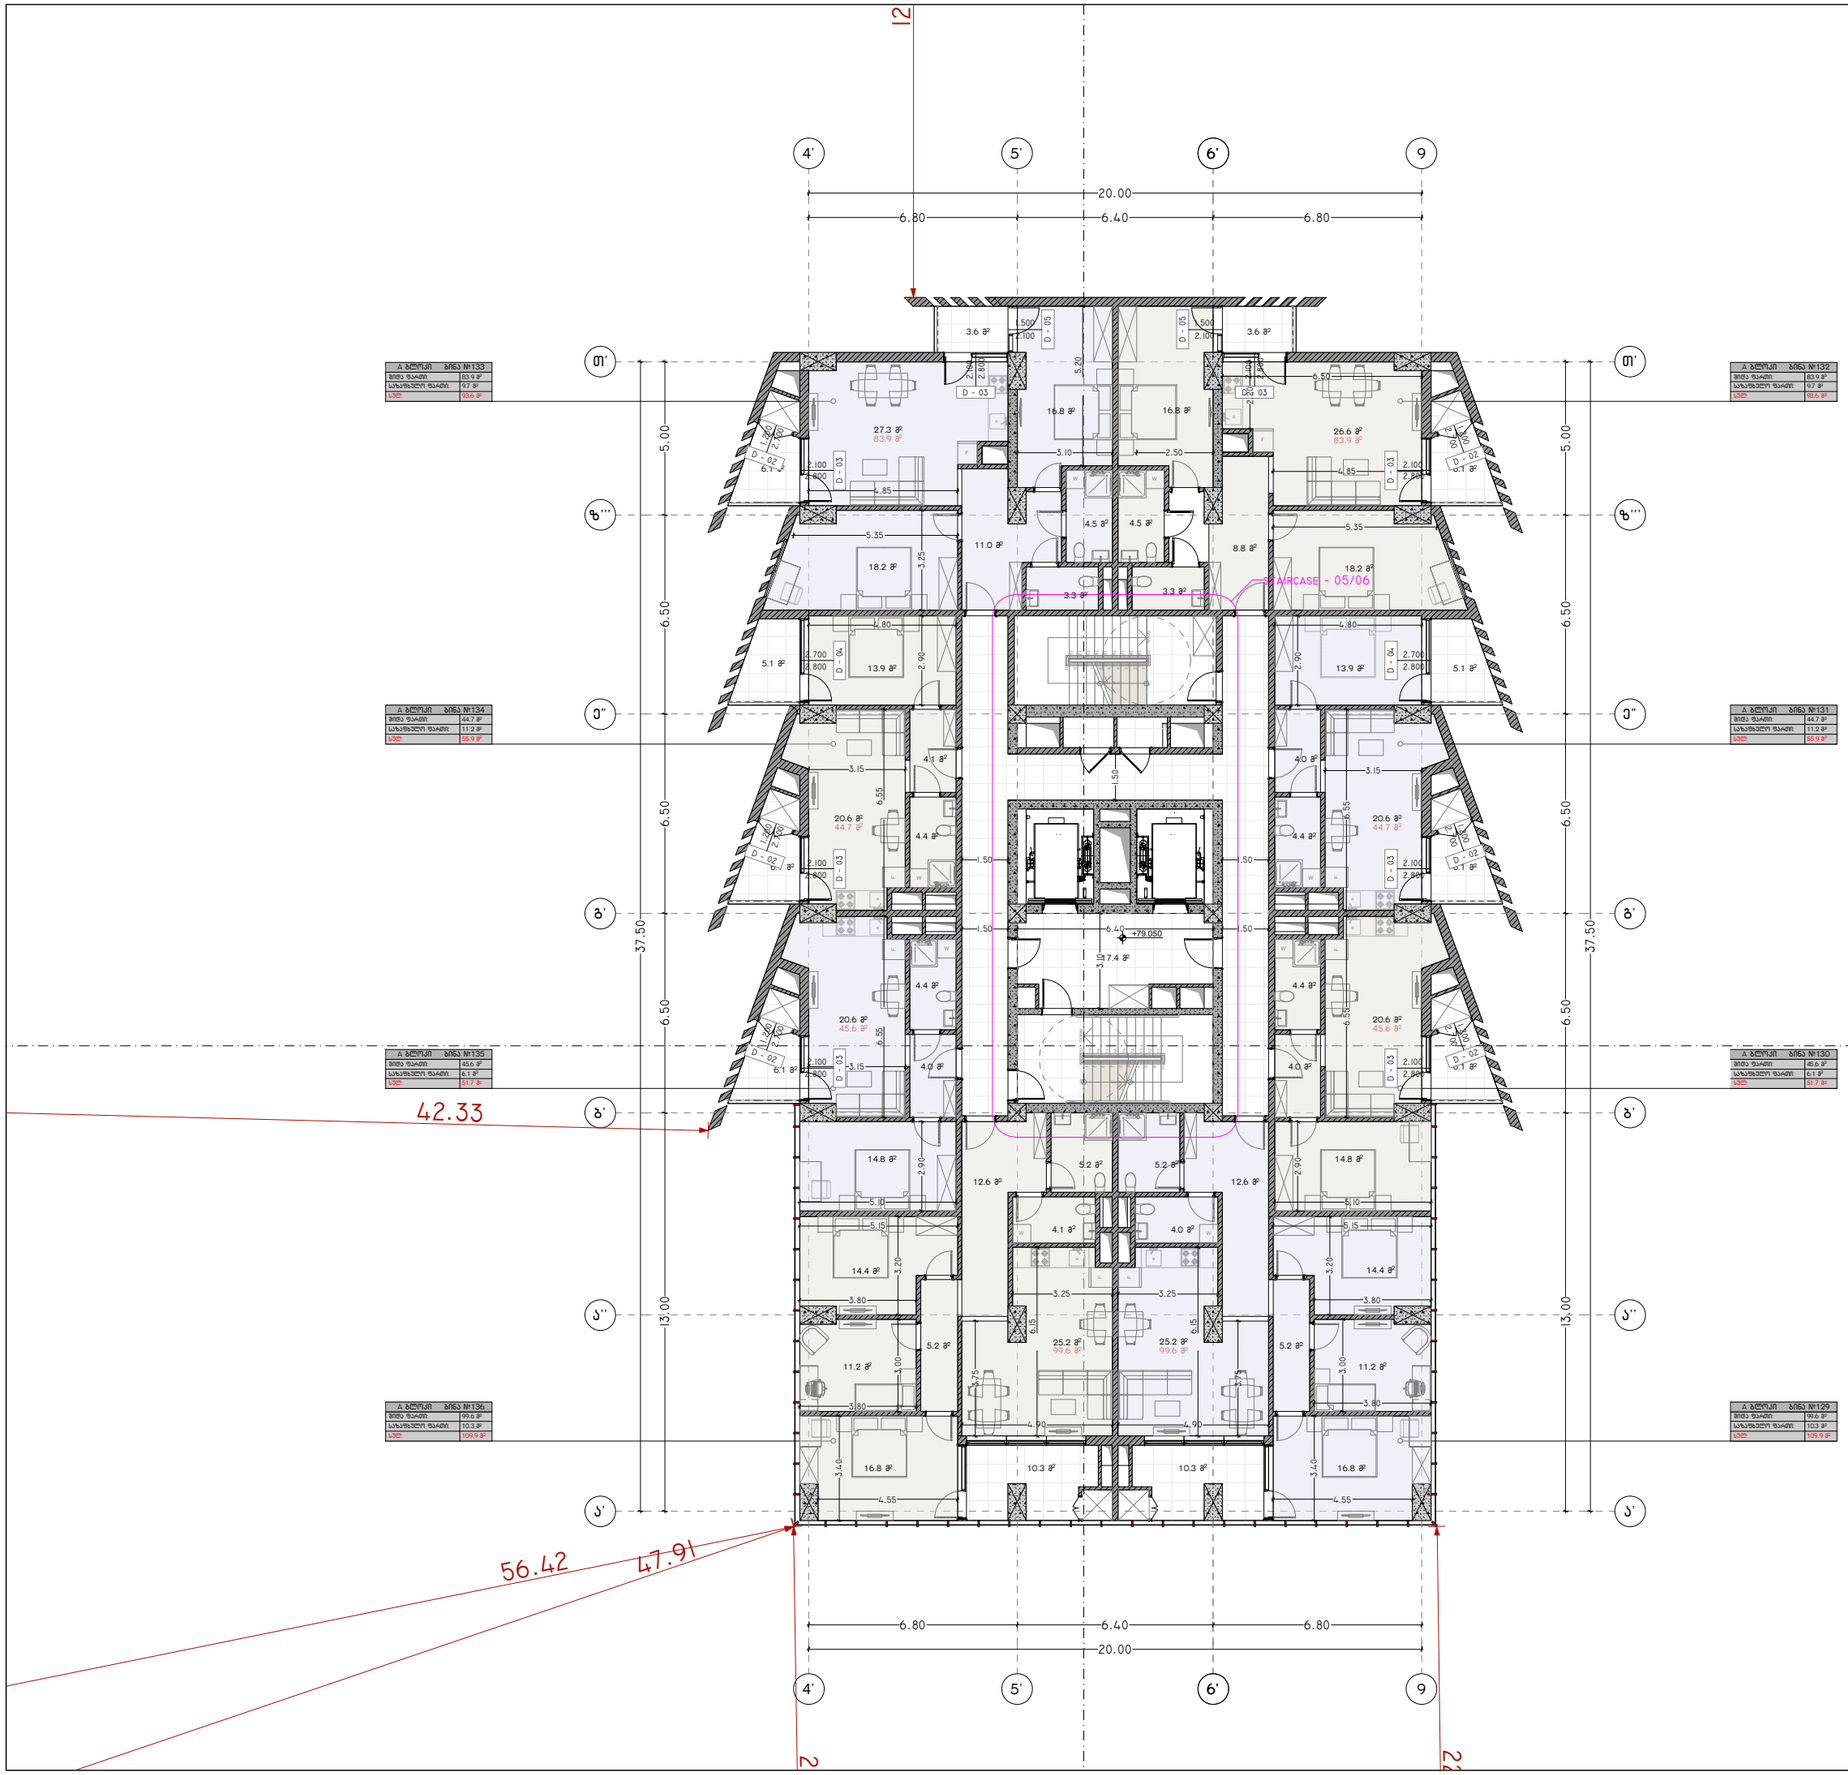

პროექტის დასახელება:

სითი მოლი - საბურთალო

ექსპლიკაცია

ბანაშენიანების ფართობი - 1 787.35 მ²

კ2 -ის ფართობი - 1 674.30 მ²

კიბის უჯრედის და სალტრაბაზოს
ფართობი - 110.2 მ²
დამხმარე ფართობი - 125.4 მ²
საზაფხულო ფართობი - 149.2 მ²
სასხოვრებელი ფართობი - 1 095.1 მ²

შენიშვნები:

ყველა შეუსაბამობა სამუშაოების დაწყებამდე აუცილებლად უნდა ეცნობოს არქიტექტორს.

საპროექტო ნახაზი

საპროექტო შენობა ა ბლოკი

გემმა +79.050 ნიშნულზე


მასშტაბი 1:200

საავტორო ჯგუფი:

არქ. გ. ჯყონია
არქ. გ.სამხარაძე
არქ. დ.დანელია
არქ. ბ. ბალიაშვილი
არქ. დ. ლორთქიფანიძე
არქ. ა. ჩიქოვანი

თარიღი	5/13/2024
გვ.რაოდ.	გვერდი
	44

ფურცელი: A3

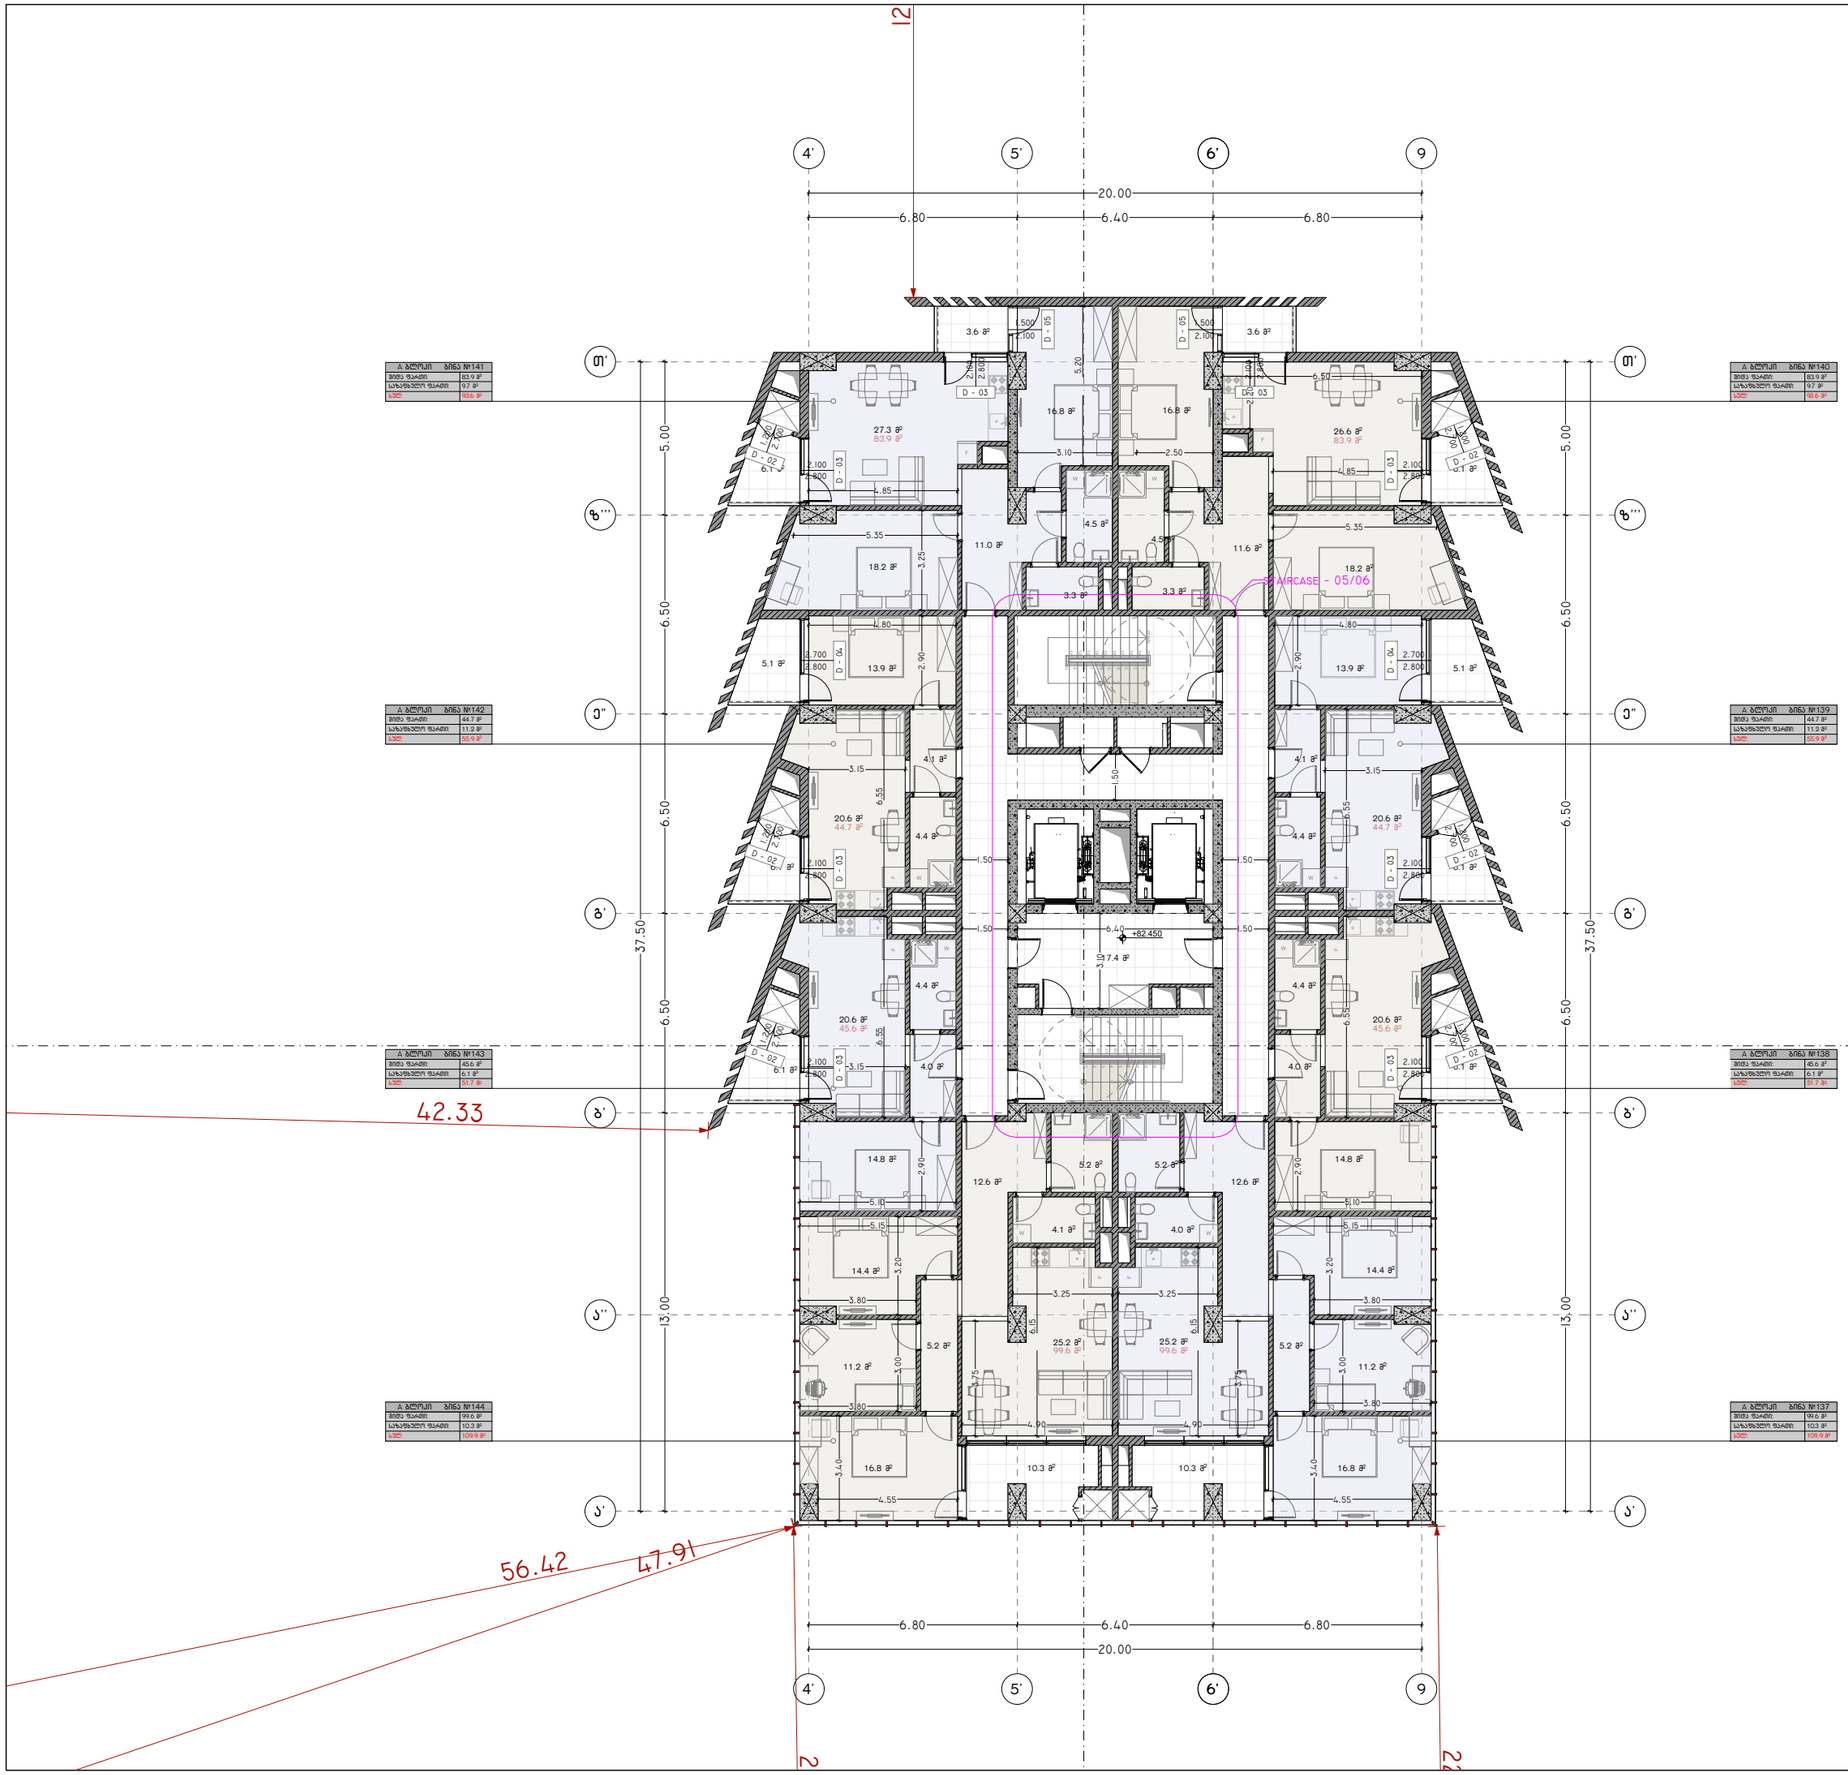

A ბლოკი ბინა №141	
ბინის ფართი:	83.9 მ²
საზოგადო ფართი:	9.7 მ²
სულ:	93.6 მ²

A ბლოკი ბინა №140	
ბინის ფართი:	83.9 მ²
საზოგადო ფართი:	9.7 მ²
სულ:	93.6 მ²

A ბლოკი ბინა №142	
ბინის ფართი:	44.7 მ²
საზოგადო ფართი:	11.2 მ²
სულ:	55.9 მ²

A ბლოკი ბინა №139	
ბინის ფართი:	44.7 მ²
საზოგადო ფართი:	11.2 მ²
სულ:	55.9 მ²

A ბლოკი ბინა №143	
ბინის ფართი:	45.6 მ²
საზოგადო ფართი:	6.1 მ²
სულ:	51.7 მ²

A ბლოკი ბინა №138	
ბინის ფართი:	45.6 მ²
საზოგადო ფართი:	6.1 მ²
სულ:	51.7 მ²

A ბლოკი ბინა №144	
ბინის ფართი:	99.6 მ²
საზოგადო ფართი:	10.3 მ²
სულ:	109.9 მ²

A ბლოკი ბინა №137	
ბინის ფართი:	99.6 მ²
საზოგადო ფართი:	10.3 მ²
სულ:	109.9 მ²

პროექტის დასახელება:

სითი მოლი - საბურთალო

ექსპლიკაცია

ბანაშენიანების ფართობი - 1 787.35 მ²

კ2 -ის ფართობი - 1 674.30 მ²

კიბის უჯრედის და სალტრაბაზოს
ფართობი - 110.2 მ²
დამხმარე ფართობი - 125.4 მ²
საზაფხულო ფართობი - 149.2 მ²
სასხოვრებელი ფართობი - 1 095.1 მ²

შენიშვნები:

ყველა შეუსაბამობა სამუშაოების დაწყებამდე აუცილებლად უნდა ეცნობოს არქიტექტორს.

საპროექტო ნახაზი

საპროექტო შენობა ა ბლოკი


გეგმა +82.450 ნიშნულზე

მასშტაბი 1:200

საავტორო ჯგუფი:

არქ. გ. ჯყონია
არქ. გ.სამხარაძე
არქ. დ.დანელია
არქ. ბ. ბალიაშვილი
არქ. დ. ლორთქიფანიძე
არქ. ა. ჩიქოვანი

თარიღი	5/13/2024	ფურცელი
გვ.რაოდ.	გვერდი	A3
	45	

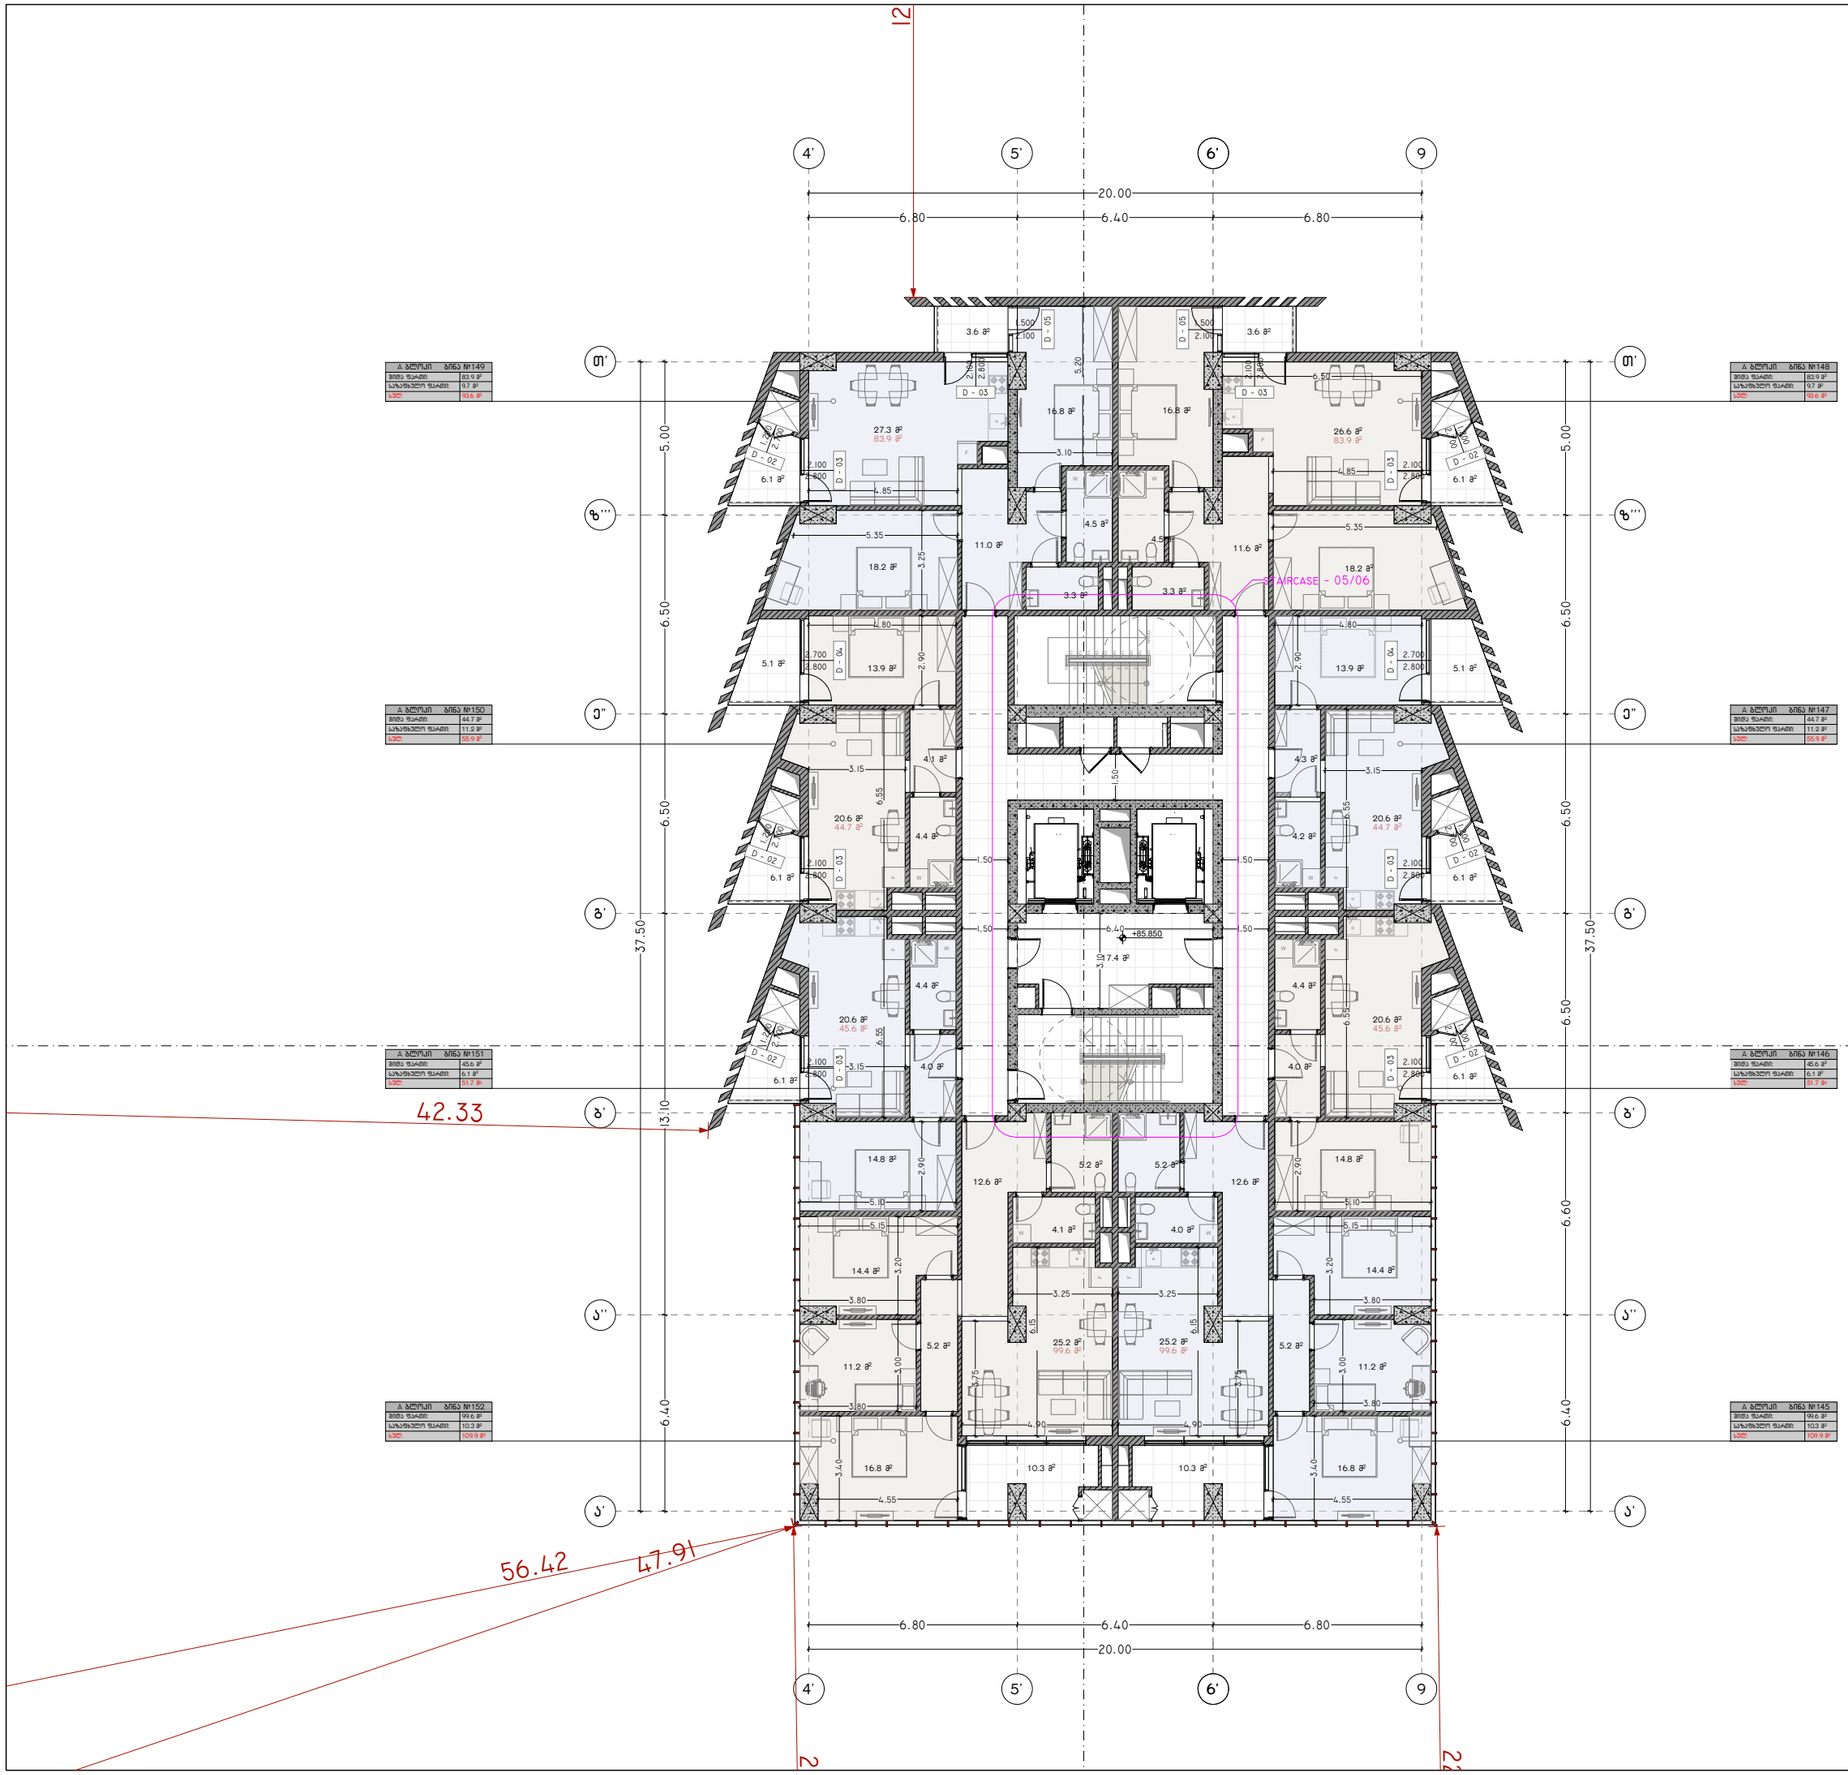

არქიტექტორები

პროექტის დასახელება:

სითი მოლი - საბურთალო

ქქსაღიკასია

განაშენიანების ფართობი - 1 787.35 მ²

კ2 -ის ფართობი - 1 674.30 მ²

კიბის უჯრედის და სალტრაბაზოს
ფართობი - 110.2 მ²
დამხმარე ფართობი - 125.4 მ²
საზაფხულო ფართობი - 149.2 მ²
სასხოვრებელი ფართობი - 1 095.1 მ²

შენიშვნები:

ყველა შეუსაბამობა სამუშაოების დაწყებამდე აუცილებლად უნდა ეცნობოს არქიტექტორს.

საპროექტო ნახაზი

საპროექტო შენობა ა ბლოკი

გემმა +85.850 ნიშნულზე

მასშტაბი 1:200

საავტორო ჯგუფი:

არქ. გ. ჯყონია

არქ. გ.სამხარაძე


არქ. დ.დანელია

არქ. ბ. ბალიაშვილი

არქ. დ. ლორთქიფანიძე

არქ. ა. ჩიქოვანი

თარიღი	5/13/2024	ფურცელი
გვ.რაოდ.	გვერდი	A3
	46	

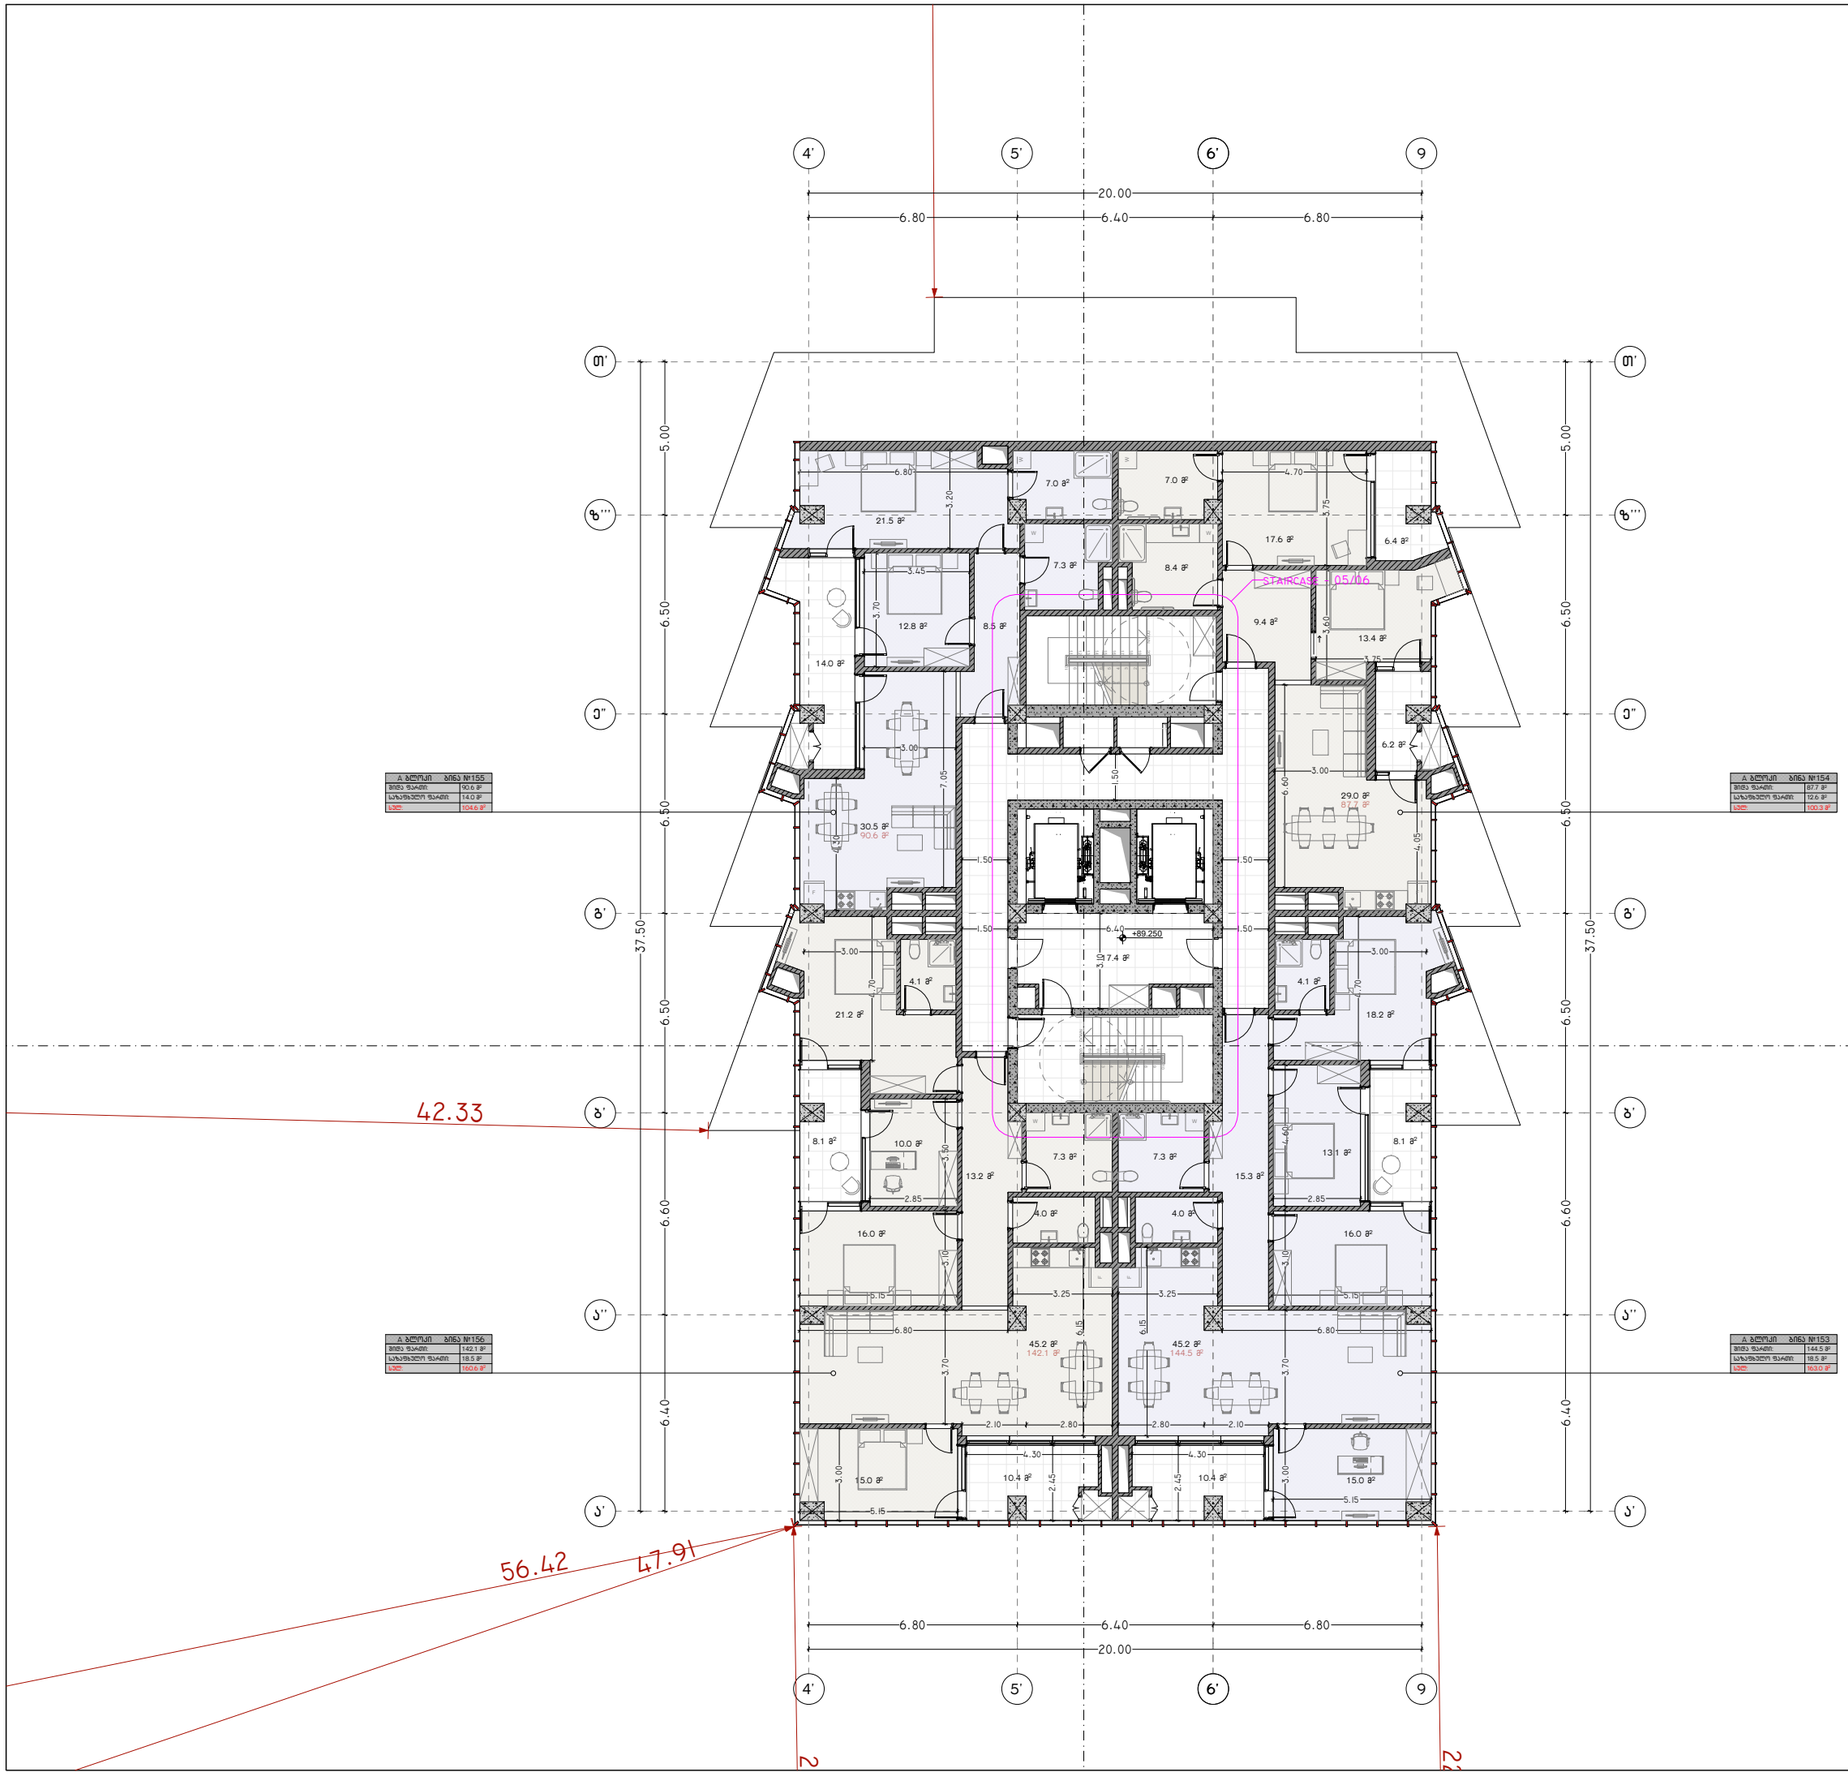

პროექტის დასახელება:

სითი მოლი - საბურთალო

ქქსაციკასია

ბანაშენიანების ფართობი - 1 510.83 მ²

კ2 -ის ფართობი - 1 510.83 მ²

კიბის უჯრედის და სადარბაზოს
ფართობი - 110.2 მ²
დამხმარე ფართობი - 125.4 მ²
საზაფხულო ფართობი - 127.4 მ²
სასხოვრებელი ფართობი - 929.8 მ²

შენიშვნები:

ყველა შეუსაბამობა სამუშაოების დაწყებამდე აუცილებლად უნდა ეცნობოს არქიტექტორს.

საპროექტო ნახაზი

საპროექტო შენობა ა ბლოკი

გემმა +89.250 ნიშნულზე

მასშტაბი 1:200


საავტორო ჯგუფი:

არქ. გ. ჯყონია
არქ. გ.სამხარაძე
არქ. დ.დანელია
არქ. ბ. ბალიაშვილი
არქ. დ. ლორთქიფანიძე
არქ. ა. ჩიქოვანი

თარიღი	5/13/2024

გვ.რაოდ.	გვერდი
	47

ფურცელი
A3

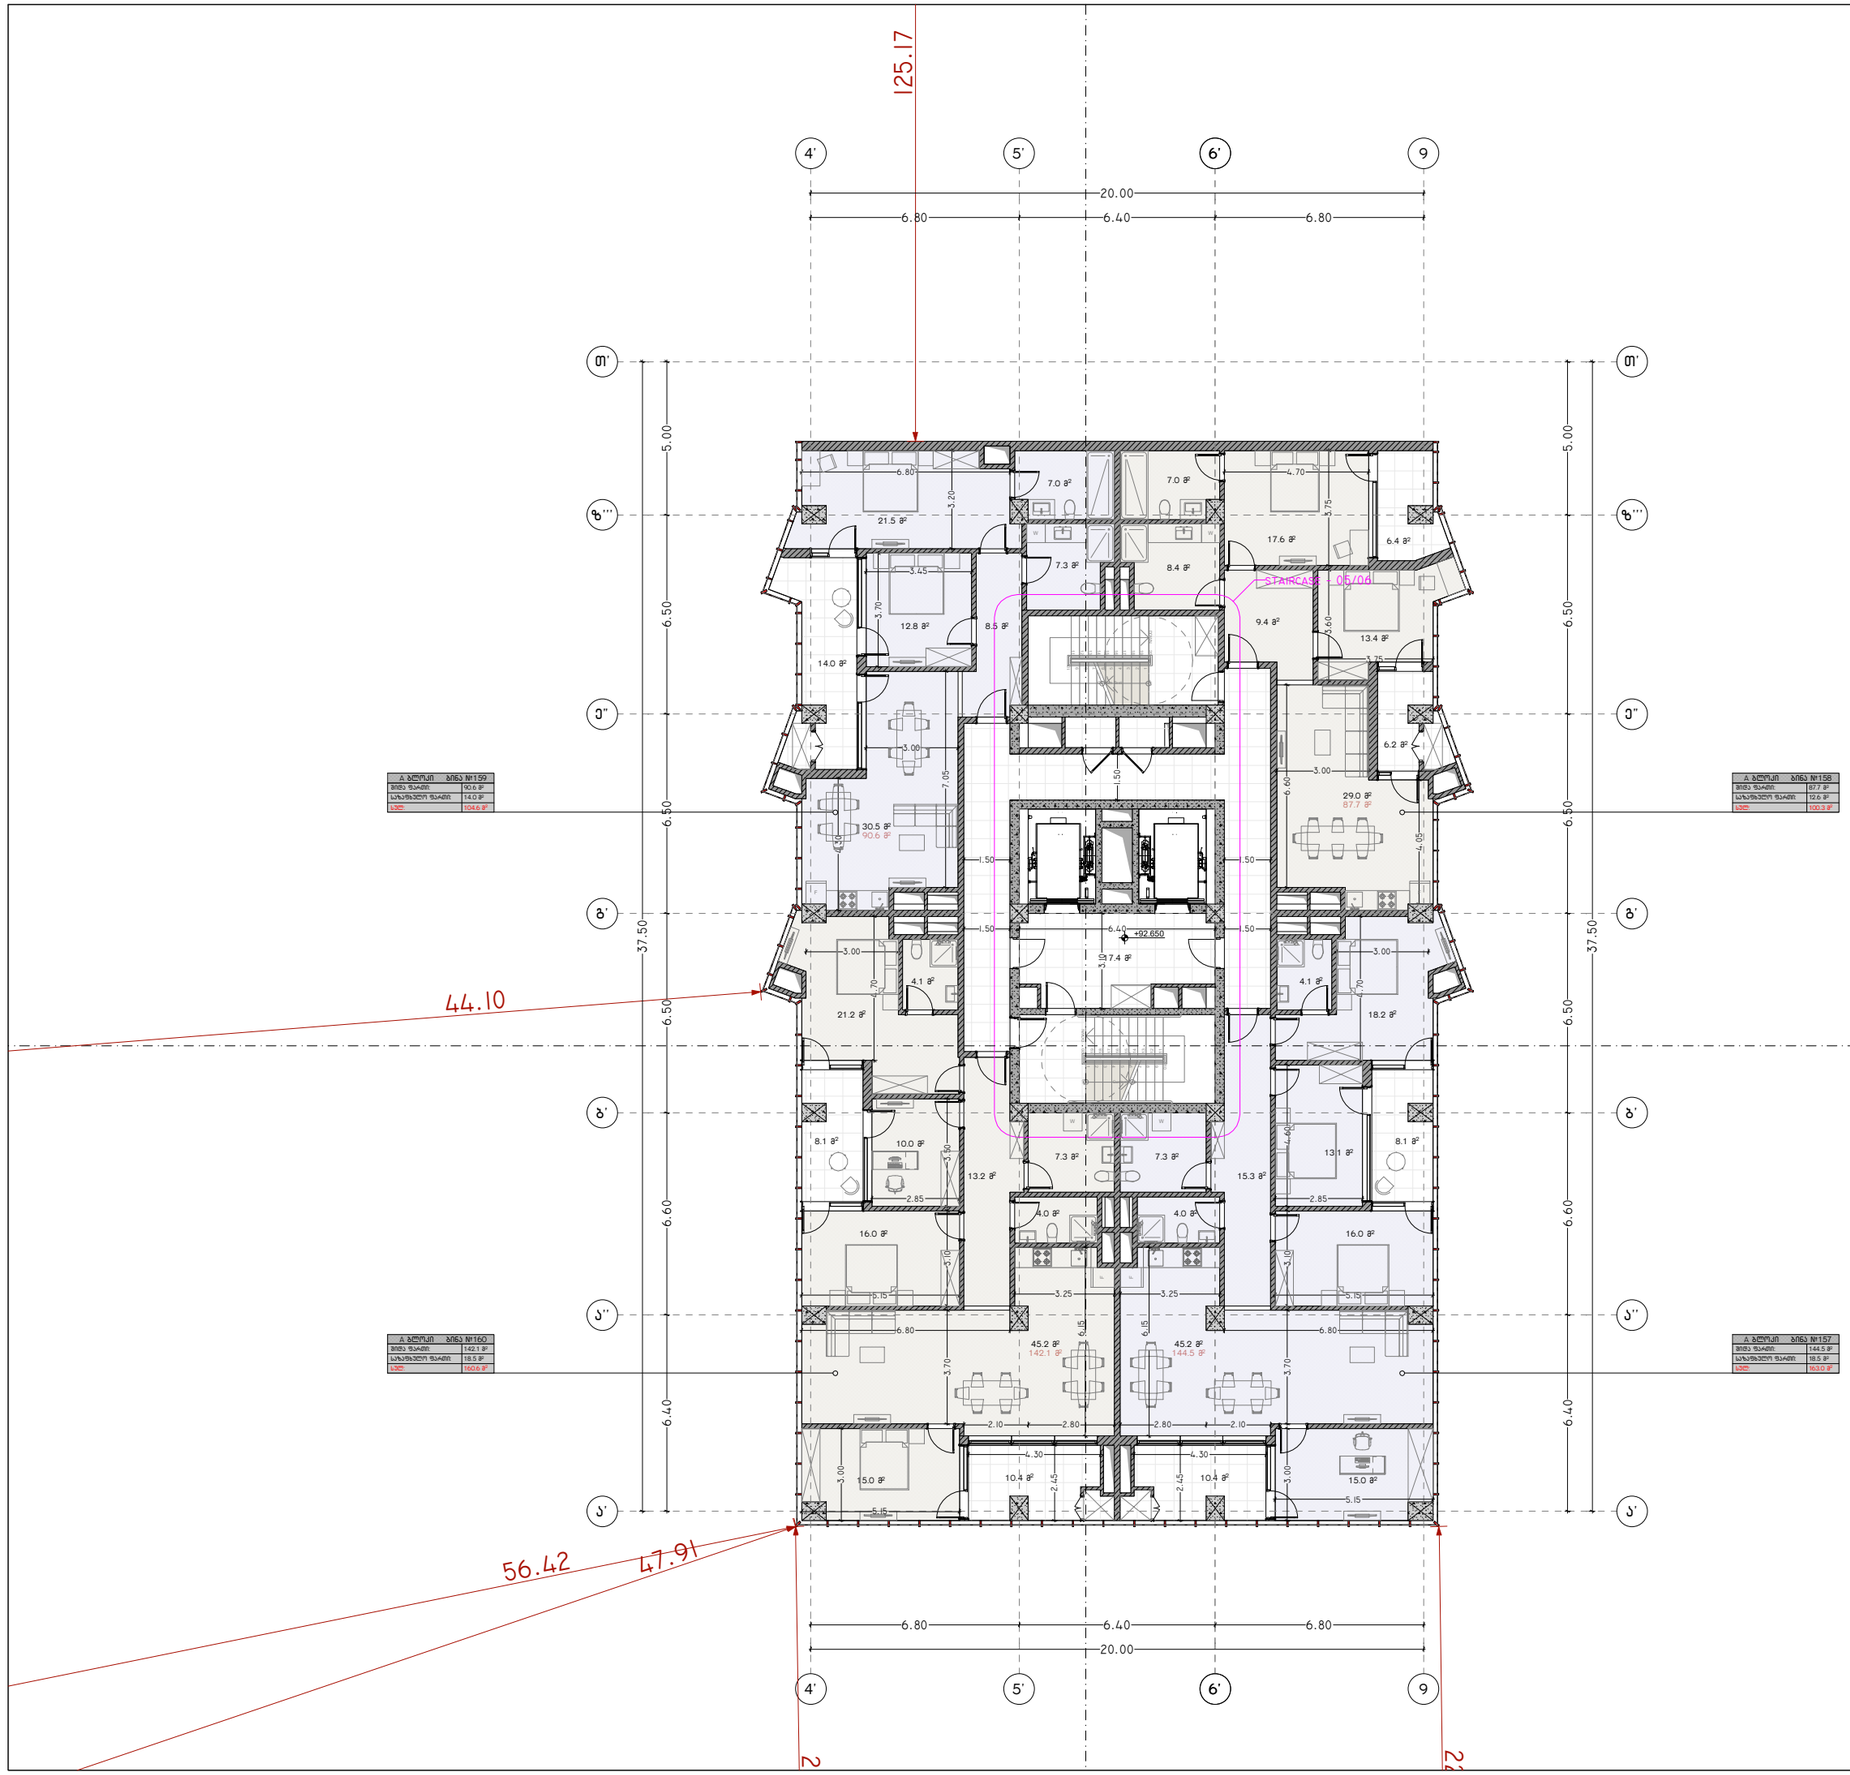

პროექტის დასახელება:

სითი მოლი - საბურთალო

ექსპლიკაცია

განაშენიანების ფართობი - 1 510.83 მ²

კ2 -ის ფართობი - 1 510.83 მ²

კიბის უჯრედის და სალტრაბაზოს
ფართობი - 110.2 მ²
დამხმარე ფართობი - 125.4 მ²
საზაფხულო ფართობი - 127.4 მ²
სასხოვრებელი ფართობი - 929.8 მ²

შენიშვნები:

ყველა შეუსაბამობა სამუშაოების დაწყებამდე აუცილებლად უნდა ეცნობოს არქიტექტორს.

საპროექტო ნახაზი

საპროექტო შენობა ა ბლოკი

გემმა +92.650 ნიშნულზე

მასშტაბი 1:200


საავტორო ჯგუფი:

არქ. გ. ჯყონია
არქ. გ.სამხარაძე
არქ. დ.დანელია
არქ. ბ. ბალიაშვილი
არქ. დ. ლორთქიფანიძე
არქ. ა. ჩიქოვანი

თარიღი	5/13/2024

გვ.რაოდ.	გვერდი
	48

ფურცელი: A3

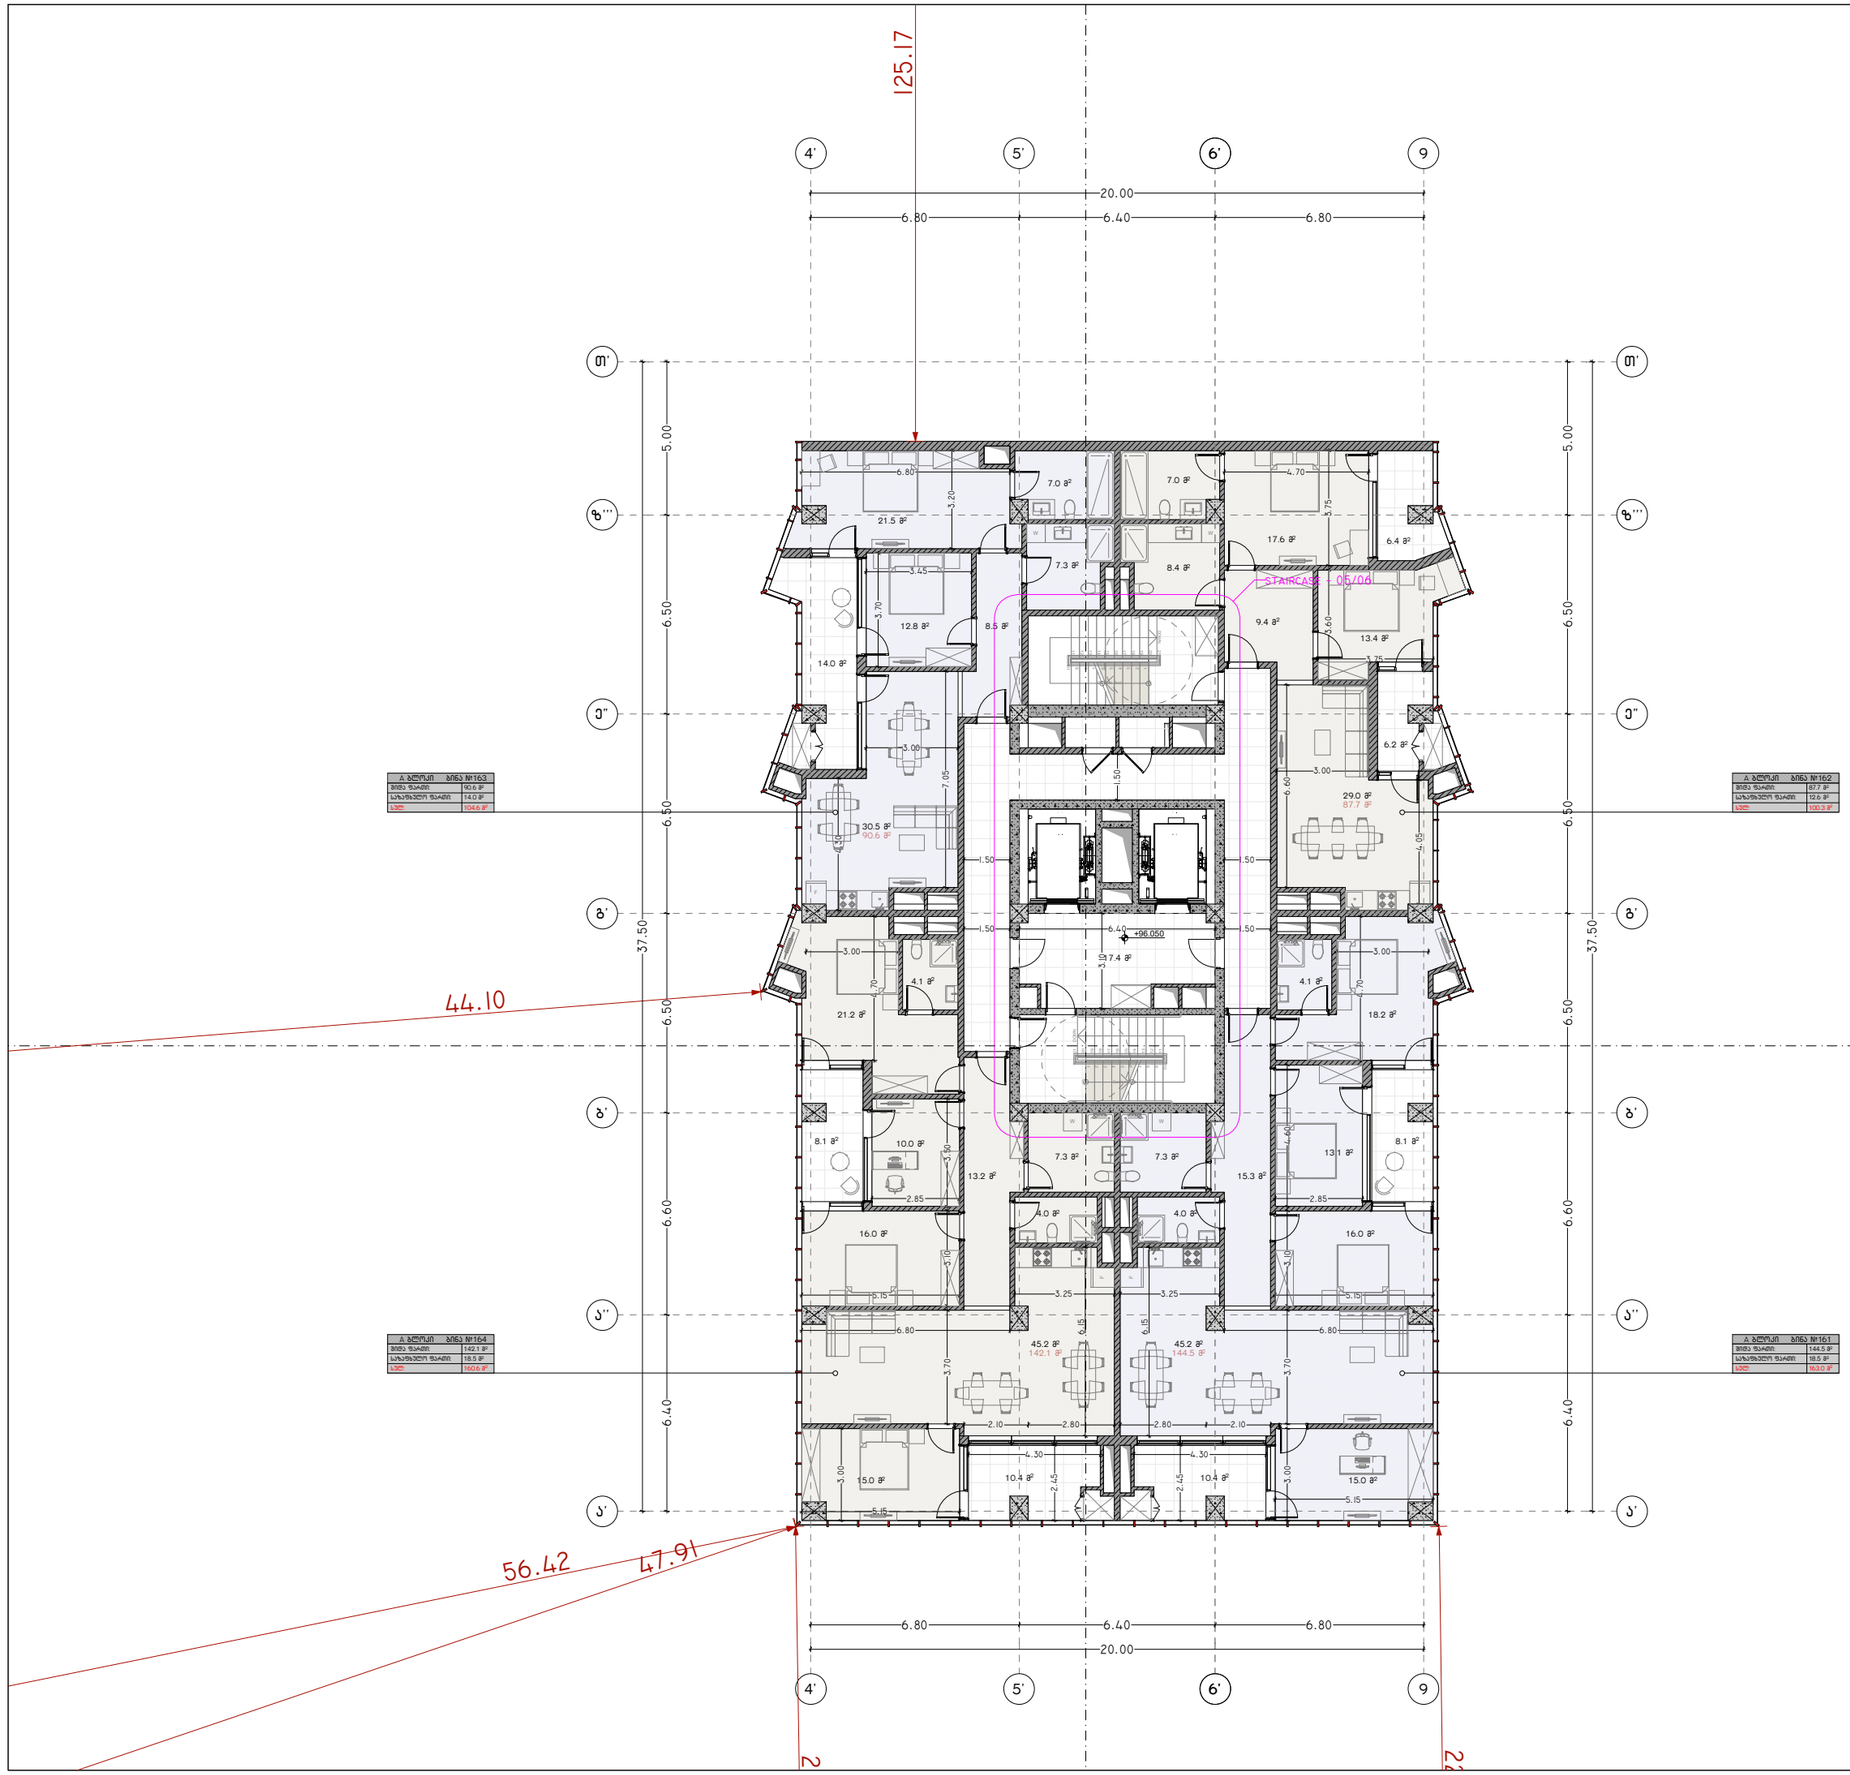

პროექტის დასახელება:

სითი მოლი - საბურთალო

ქქსაციკაცია

განაშენიანების ფართობი - 1 510.83 მ²

კ2 -ის ფართობი - 1 510.83 მ²

კიბის უჯრედის და სალტრაბაზოს
ფართობი - 110.2 მ²
დამხმარე ფართობი - 125.4 მ²
საზაფხულო ფართობი - 127.4 მ²
სასხოვრებელი ფართობი - 929.8 მ²

შენიშვნები:

ყველა შეუსაბამობა სამუშაოების
დაწყებამდე აუცილებლად უნდა ეცნობოს
არქიტექტორს.

საპროექტო ნახაზი

საპროექტო შენობა
ა ბლოკი

გემმა +96.050 ნიშნულზე

მასშტაბი 1:200


საავტორო ჯგუფი:

არქ. გ. ჯყონია	
არქ. გ.სამხარაძე	
არქ. დ.დანელია	
არქ. ბ. ბალიაშვილი	
არქ. დ. ლორთქიფანიძე	
არქ. ა. ჩიქოვანი	

თარიღი	5/13/2024

გვ.რაოდ.	გვერდი
	49

ფურცელი A3

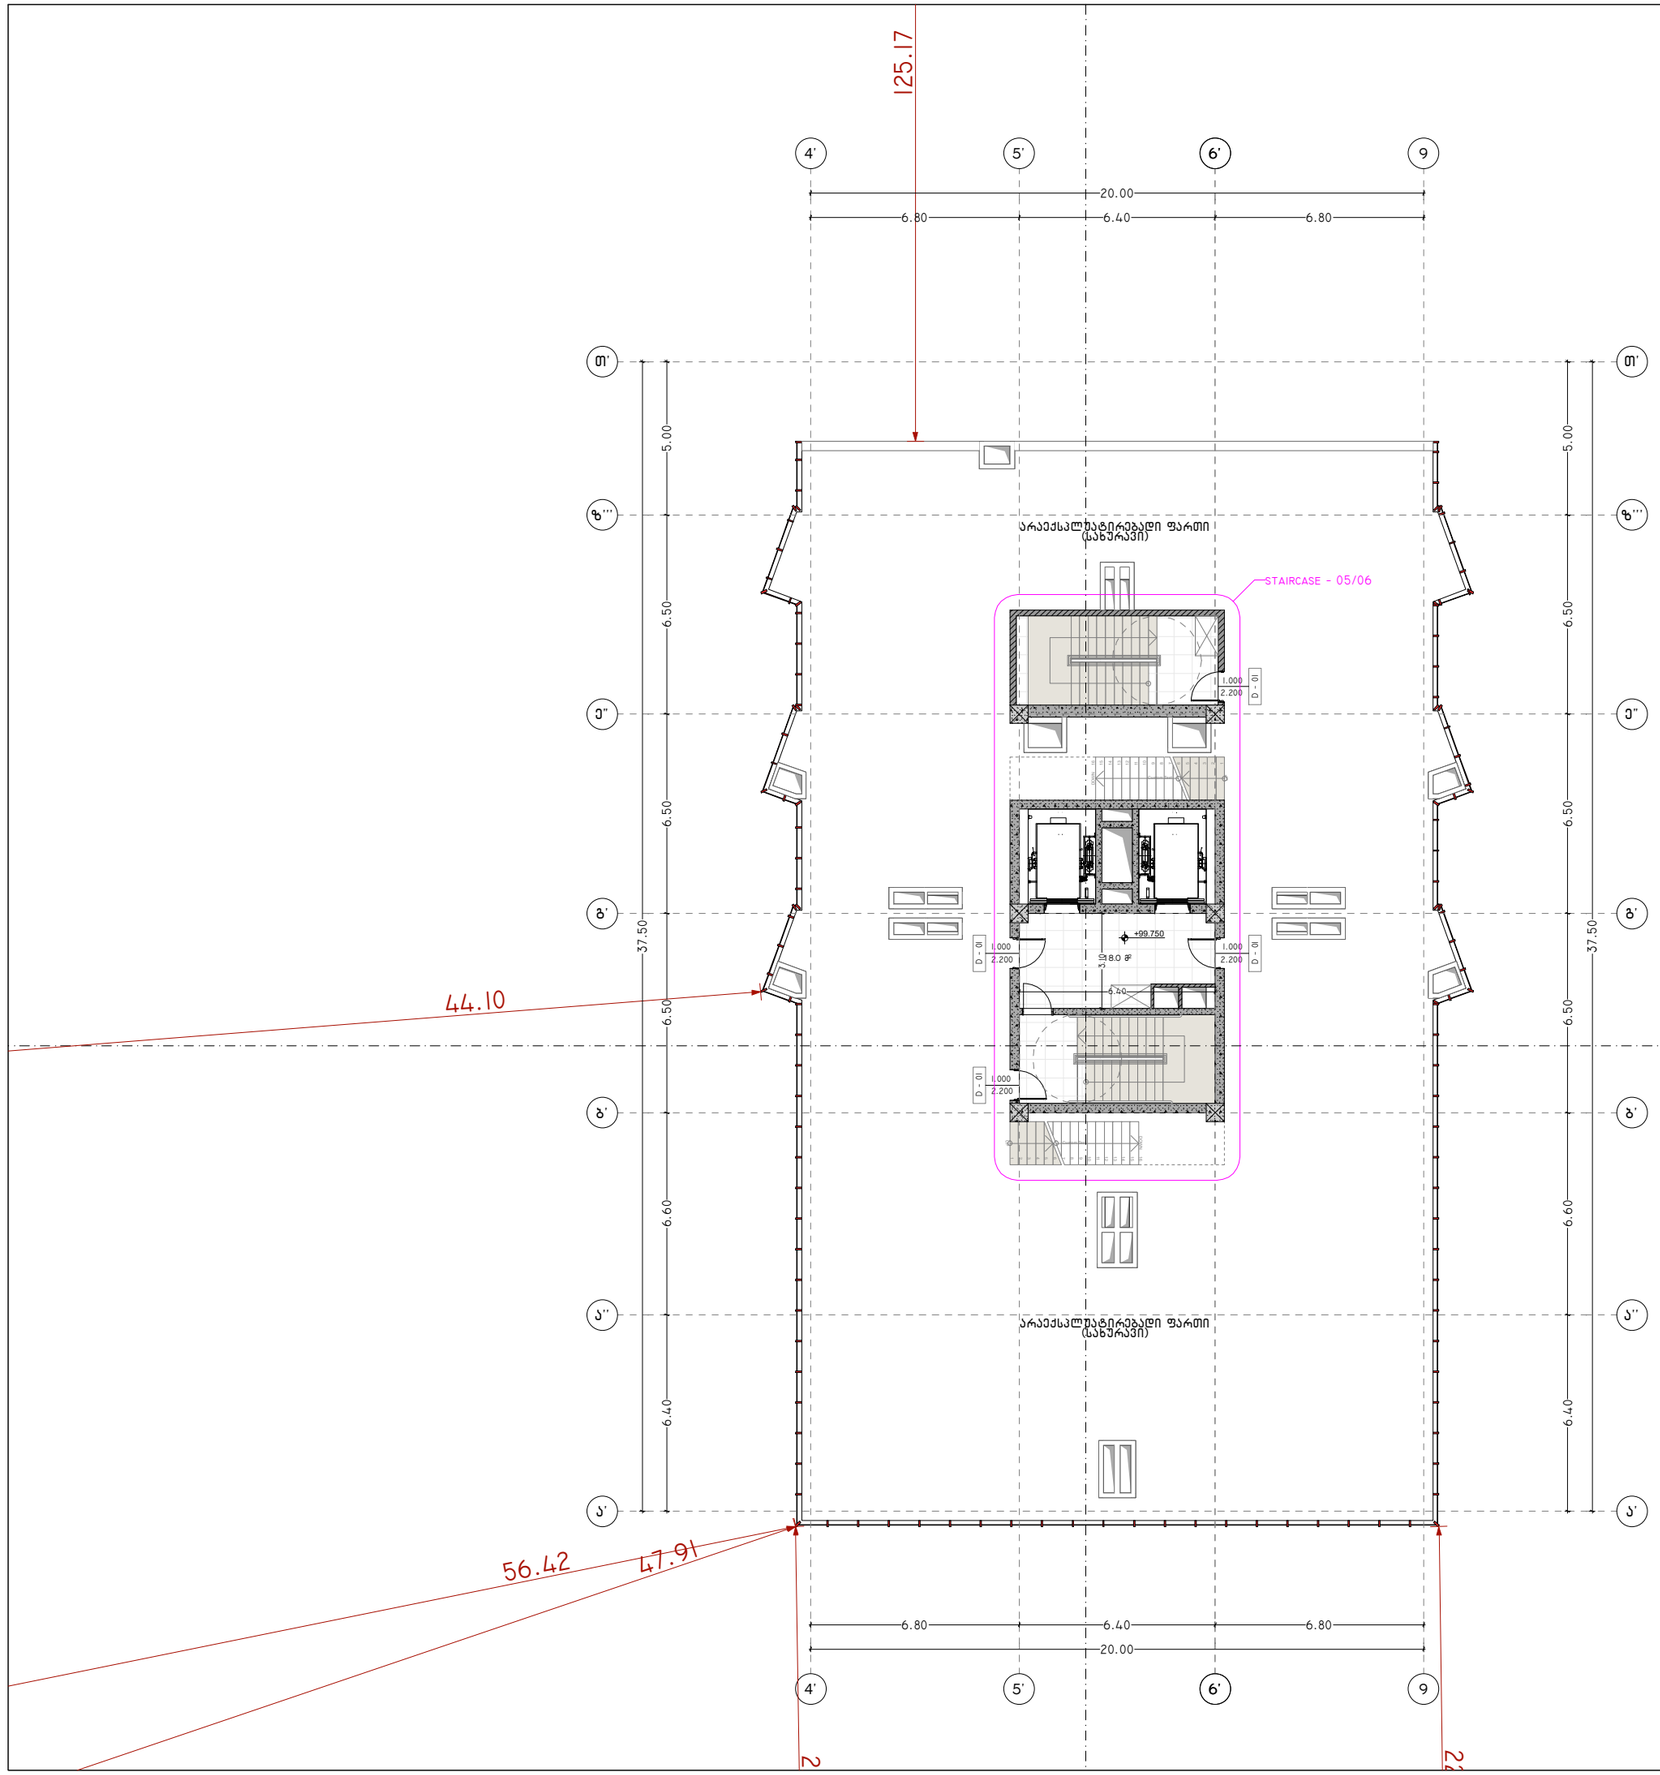

პროექტის დასახელება:

სითი მოლი - საბურთალო

ექსპლიკაცია

განაშენიანების ფართობი - 209.32 მ²

კ2 -ის ფართობი - 104.66 მ²

კიბის უჯრედის და სადარბაზოს ფართობი - 111.4 მ²

შენიშვნები:

ყველა შეუსაბამობა სამუშაოების დაწყებამდე აუცილებლად უნდა ეცნობოს არქიტექტორს.

საპროექტო ნახაზი


საპროექტო შენობა ა ბლოკი

გემმა +99.750 ნიშნულზე

მასშტაბი 1:200

საავტორო ჯგუფი:	
არქ. გ. ჭყონია	
არქ. გ.სამხარაძე	
არქ. დ.დანელია	
არქ. ბ. ბალიაშვილი	
არქ. დ. ლორთქიფანიძე	
არქ. ა. ჩიქოვანი	

თარიღი	5/13/2024	ფურცელი
გვ.რაოდ.	გვერდი	A3
	50	

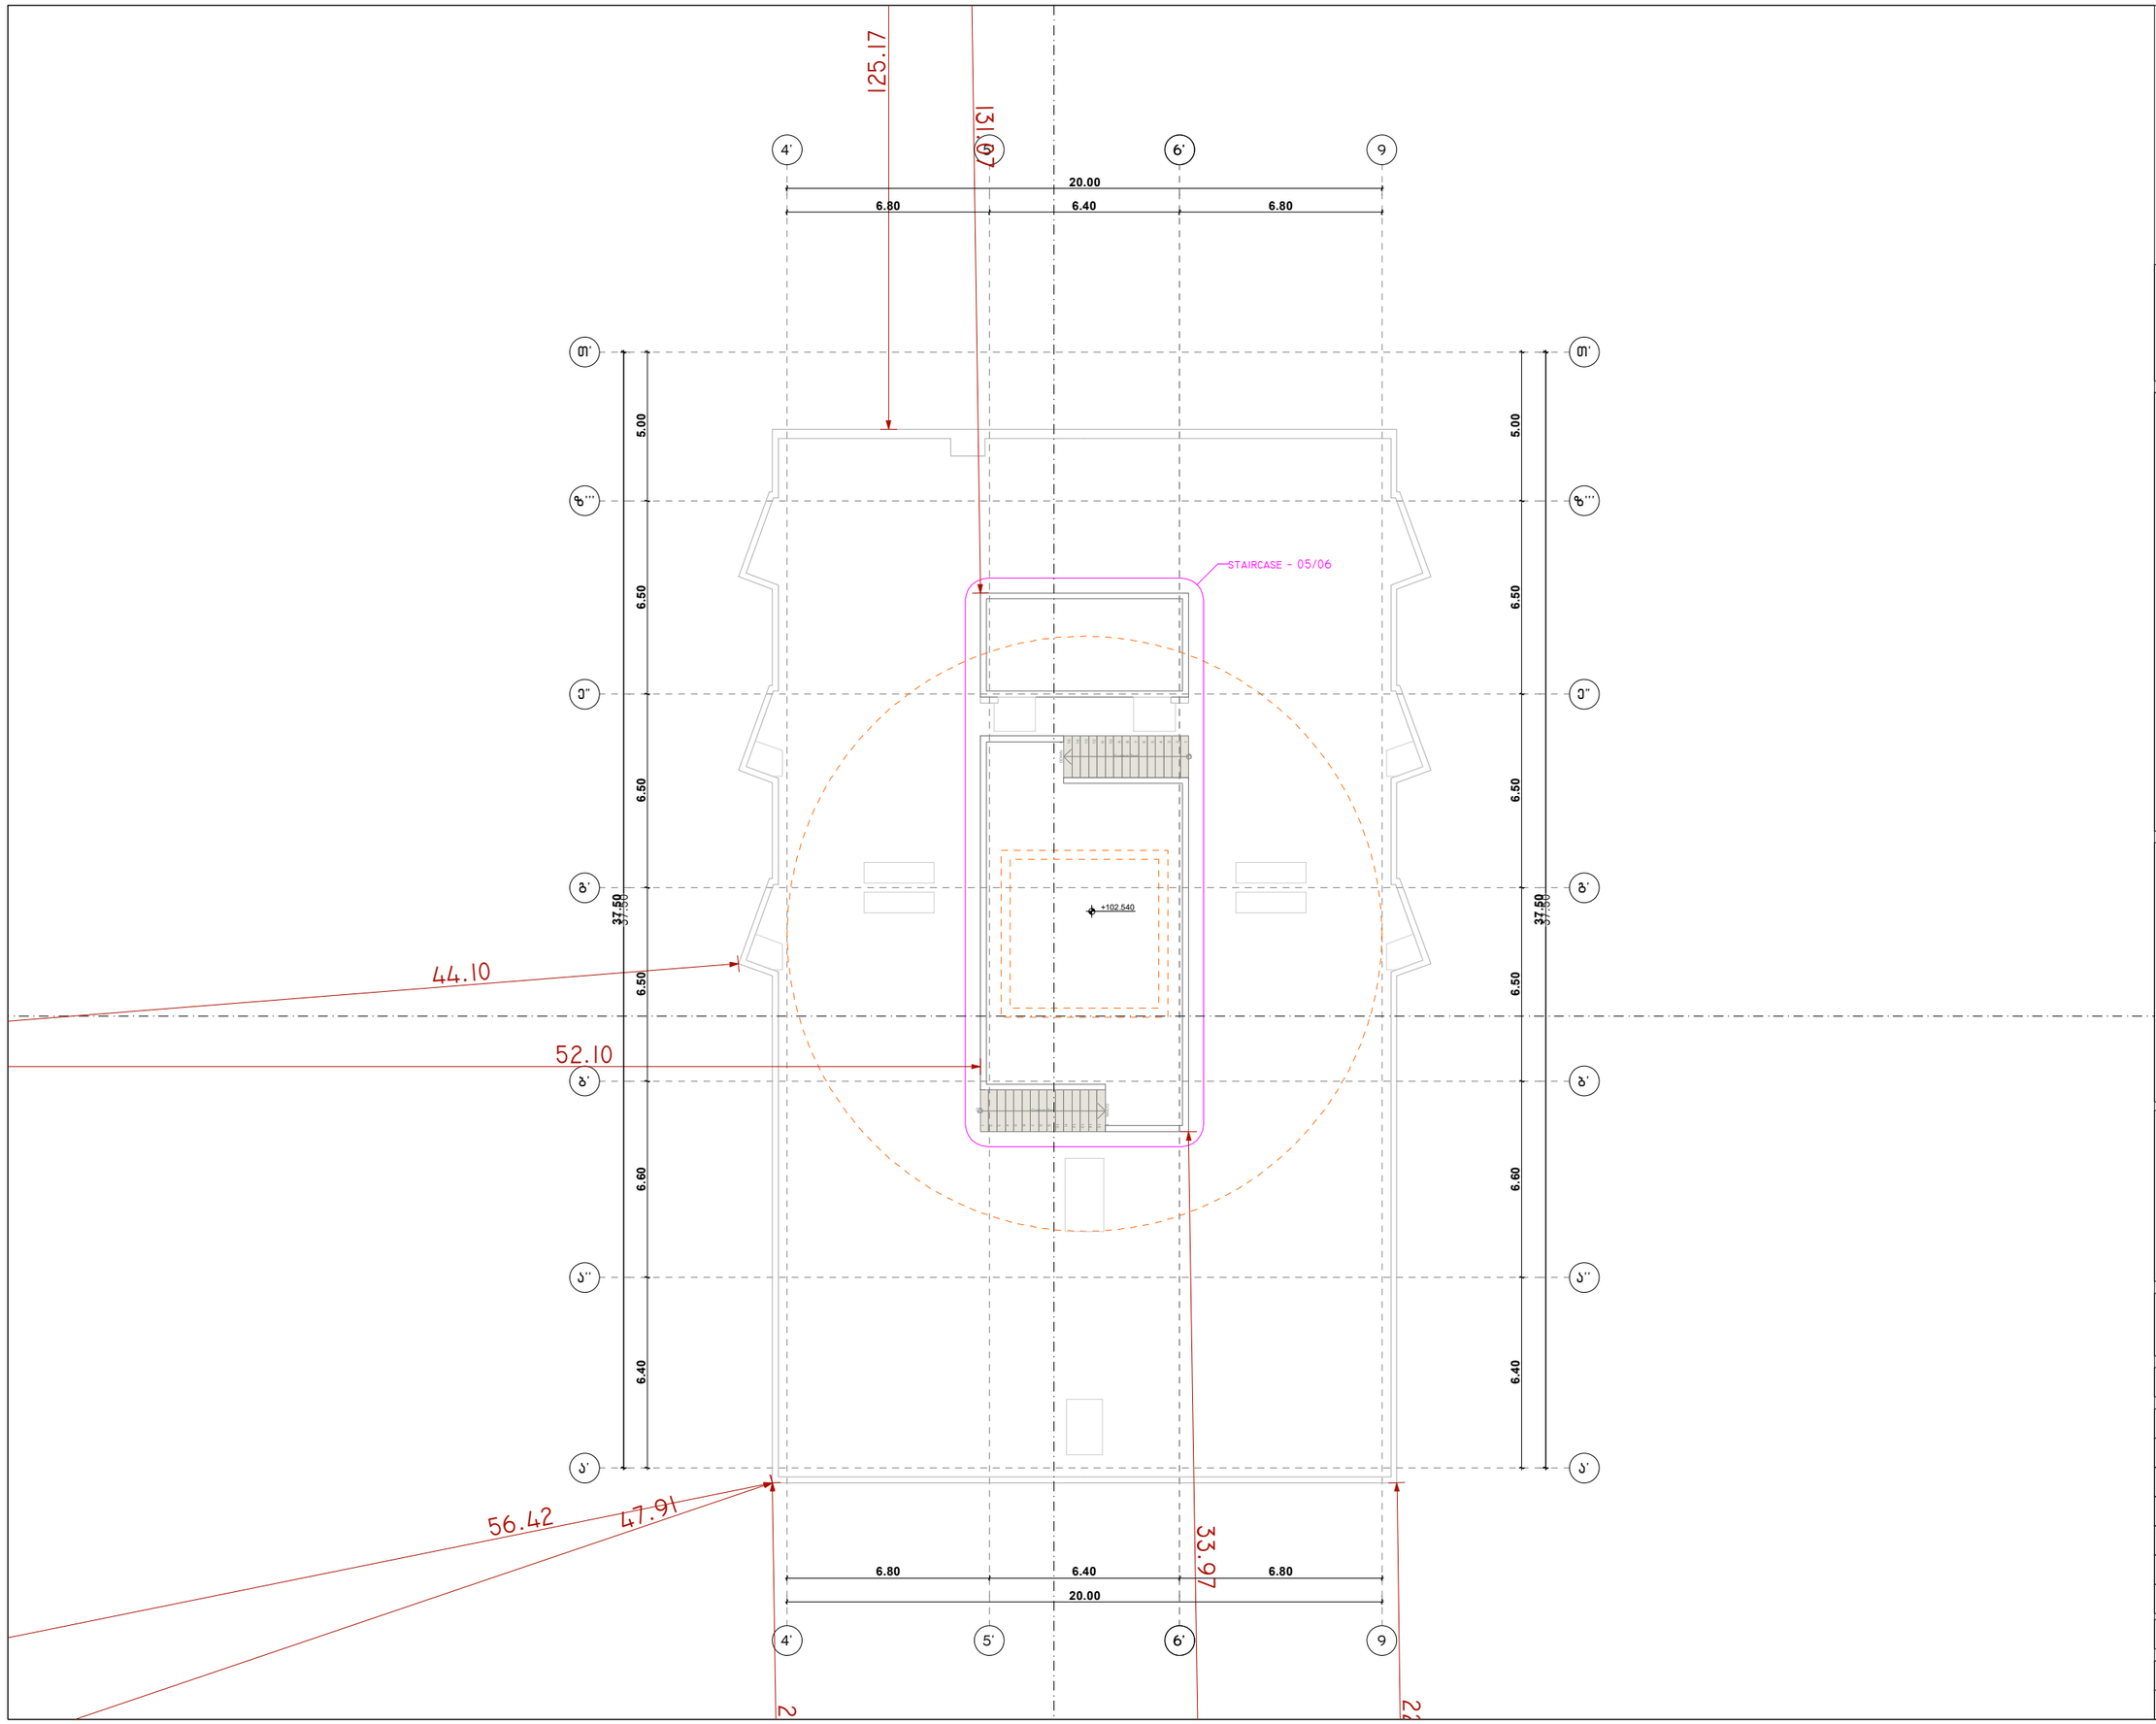

არქიტექტორები

პროექტის დასახელება:

სითი მოლი - საბურთალო

ექსპლიკაცია

შენიშვნები:

ყველა შეუსაბამობა სამუშაოების დაწყებამდე აუცილებლად უნდა ეცნობოს არქიტექტორს.

საპროექტო ნახაზი

საპროექტო შენობა ა ბლოკი

გეგმა +102.540 ნიშნულზე

მასშტაბი 1:200

საავტორო ჯგუფი:

არქ. გ. ჯყონია

არქ. გ.სამხარაძე

არქ. დ.დანელია

არქ. ბ. ბალიაშვილი

არქ. დ. ლორთქიფანიძე

არქ. ა. ჩიქოვანი


თარიღი 5/13/2024

ფურცელი

გვ.რაოდ. 1

გვერდი 51

A3

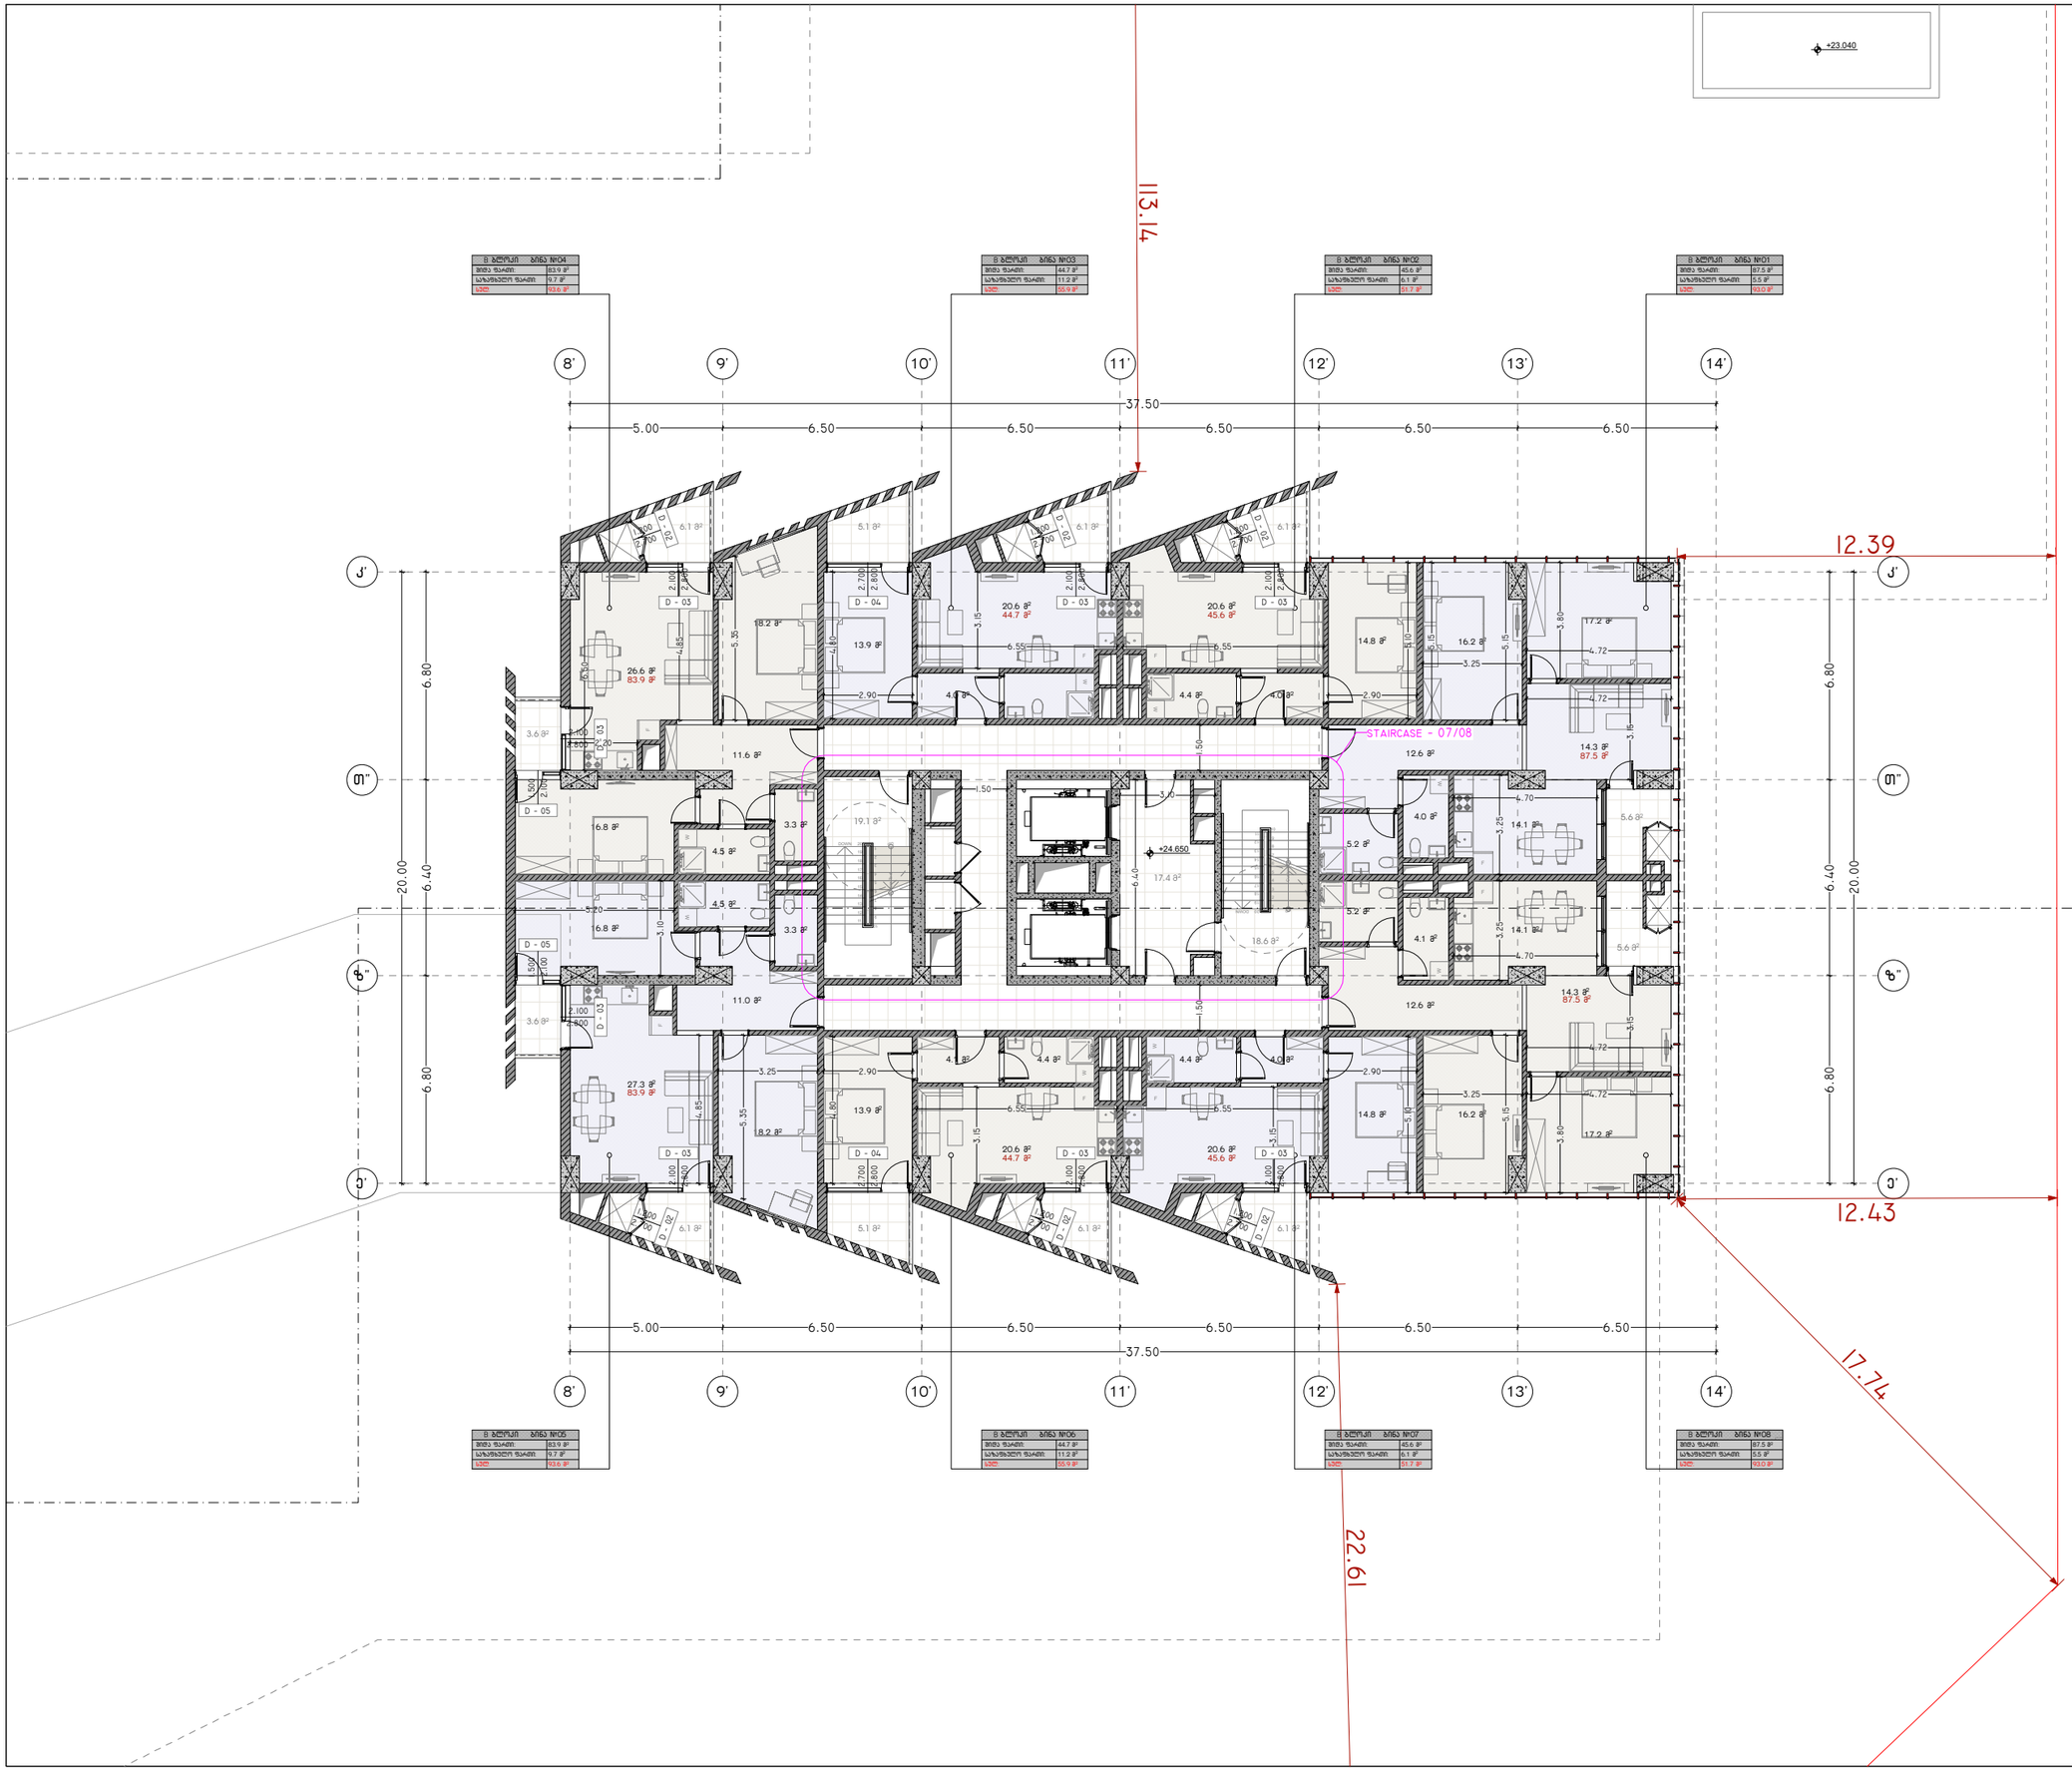

პროექტის დასახელება:

სითი მოლი - საბურთალო

ქქსაკლიკაცია

განაშენიანების ფართობი - 2 304.58 მ²

ქ2 -ის ფართობი - 2 191.54 მ²

კიბის უჯრედის და სალტარბაზოს
ფართობი - 188.9 მ²
დამხმარე ფართობი - 743.1 მ²
საზაფხულო ფართობი - 132.7 მ²
საოფისე ფართობი - 392.4 მ²
სასხოვრებელი ფართობი - 1 056.2 მ²

შენიშვნები:

ყველა შეუსაბამობა სამუშაოების დაწყებამდე აუცილებლად უნდა ეცნობოს არქიტექტორს.

საპროექტო ნახაზი

საპროექტო შენობა ბ ბლოკი

გეგმა +24.650 ნიშნულზე

მასშტაბი 1:200


საავტორო ჯგუფი:

არქ. გ. ჭყონია
არქ. გ.სამხარაძე
არქ. დ.დანელია
არქ. ბ. ბალიაშვილი
არქ. დ. ლორთქიფანიძე
არქ. ა. ჩიქოვანი

თარიღი 5/13/2024

ფურცელი A3

გვ.რაოდ. 52

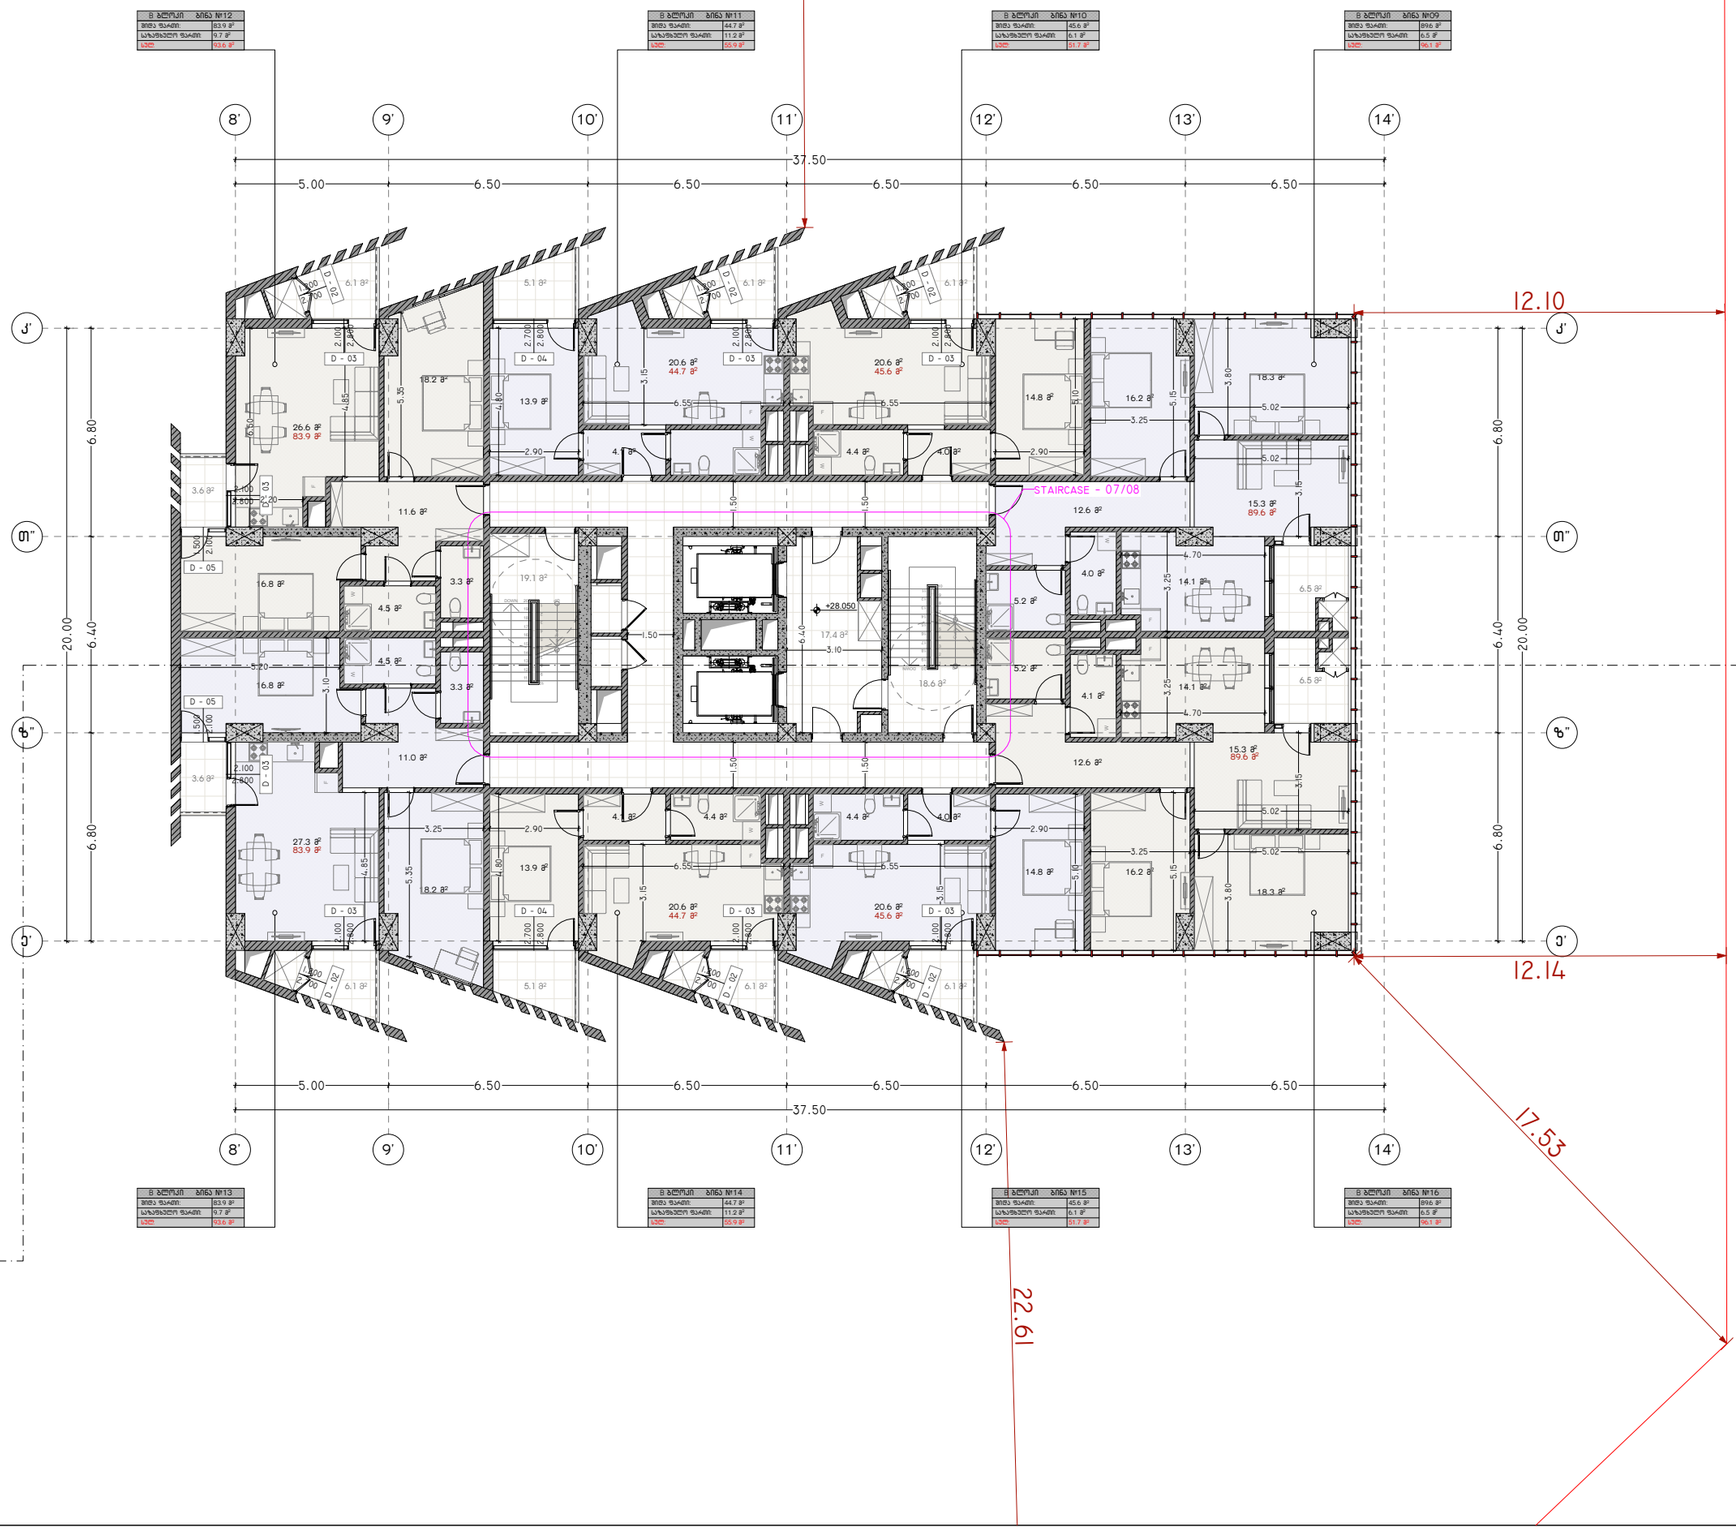

პროექტის დასახელება:

სითი მოლი - საბურთალო

ექსპლიკაცია

განაშენიანების ფართობი - 2 315.82 მ²

ქ2 -ის ფართობი - 2 202.77 მ²

კიბის უჯრედის და სადარბაზოს
ფართობი - 163.7 მ²
დამხმარე ფართობი - 186.8 მ²
საზაფხულო ფართობი - 134.7 მ²
საოფისე ფართობი - 392.4 მ²
სასხოვრებელი ფართობი - 1 064.5 მ²

შენიშვნები:

ყველა შეუსაბამობა სამუშაოების დაწყებამდე აუცილებლად უნდა ეცნობოს არქიტექტორს.

საპროექტო ნახაზი

საპროექტო შენობა ბ ბლოკი


გემმა +28.050 ნიშნულზე

მასშტაბი 1:200

საავტორო ჯგუფი:

არქ. გ. ჭყონია
არქ. გ.სამხარაძე
არქ. დ.დანელია
არქ. ბ. ბალიაშვილი
არქ. დ. ლორთქიფანიძე
არქ. ა. ჩიქოვანი

თარიღი	5/13/2024	ფურცელი
გვ.რაოდ.	გვერდი	A3
	53	

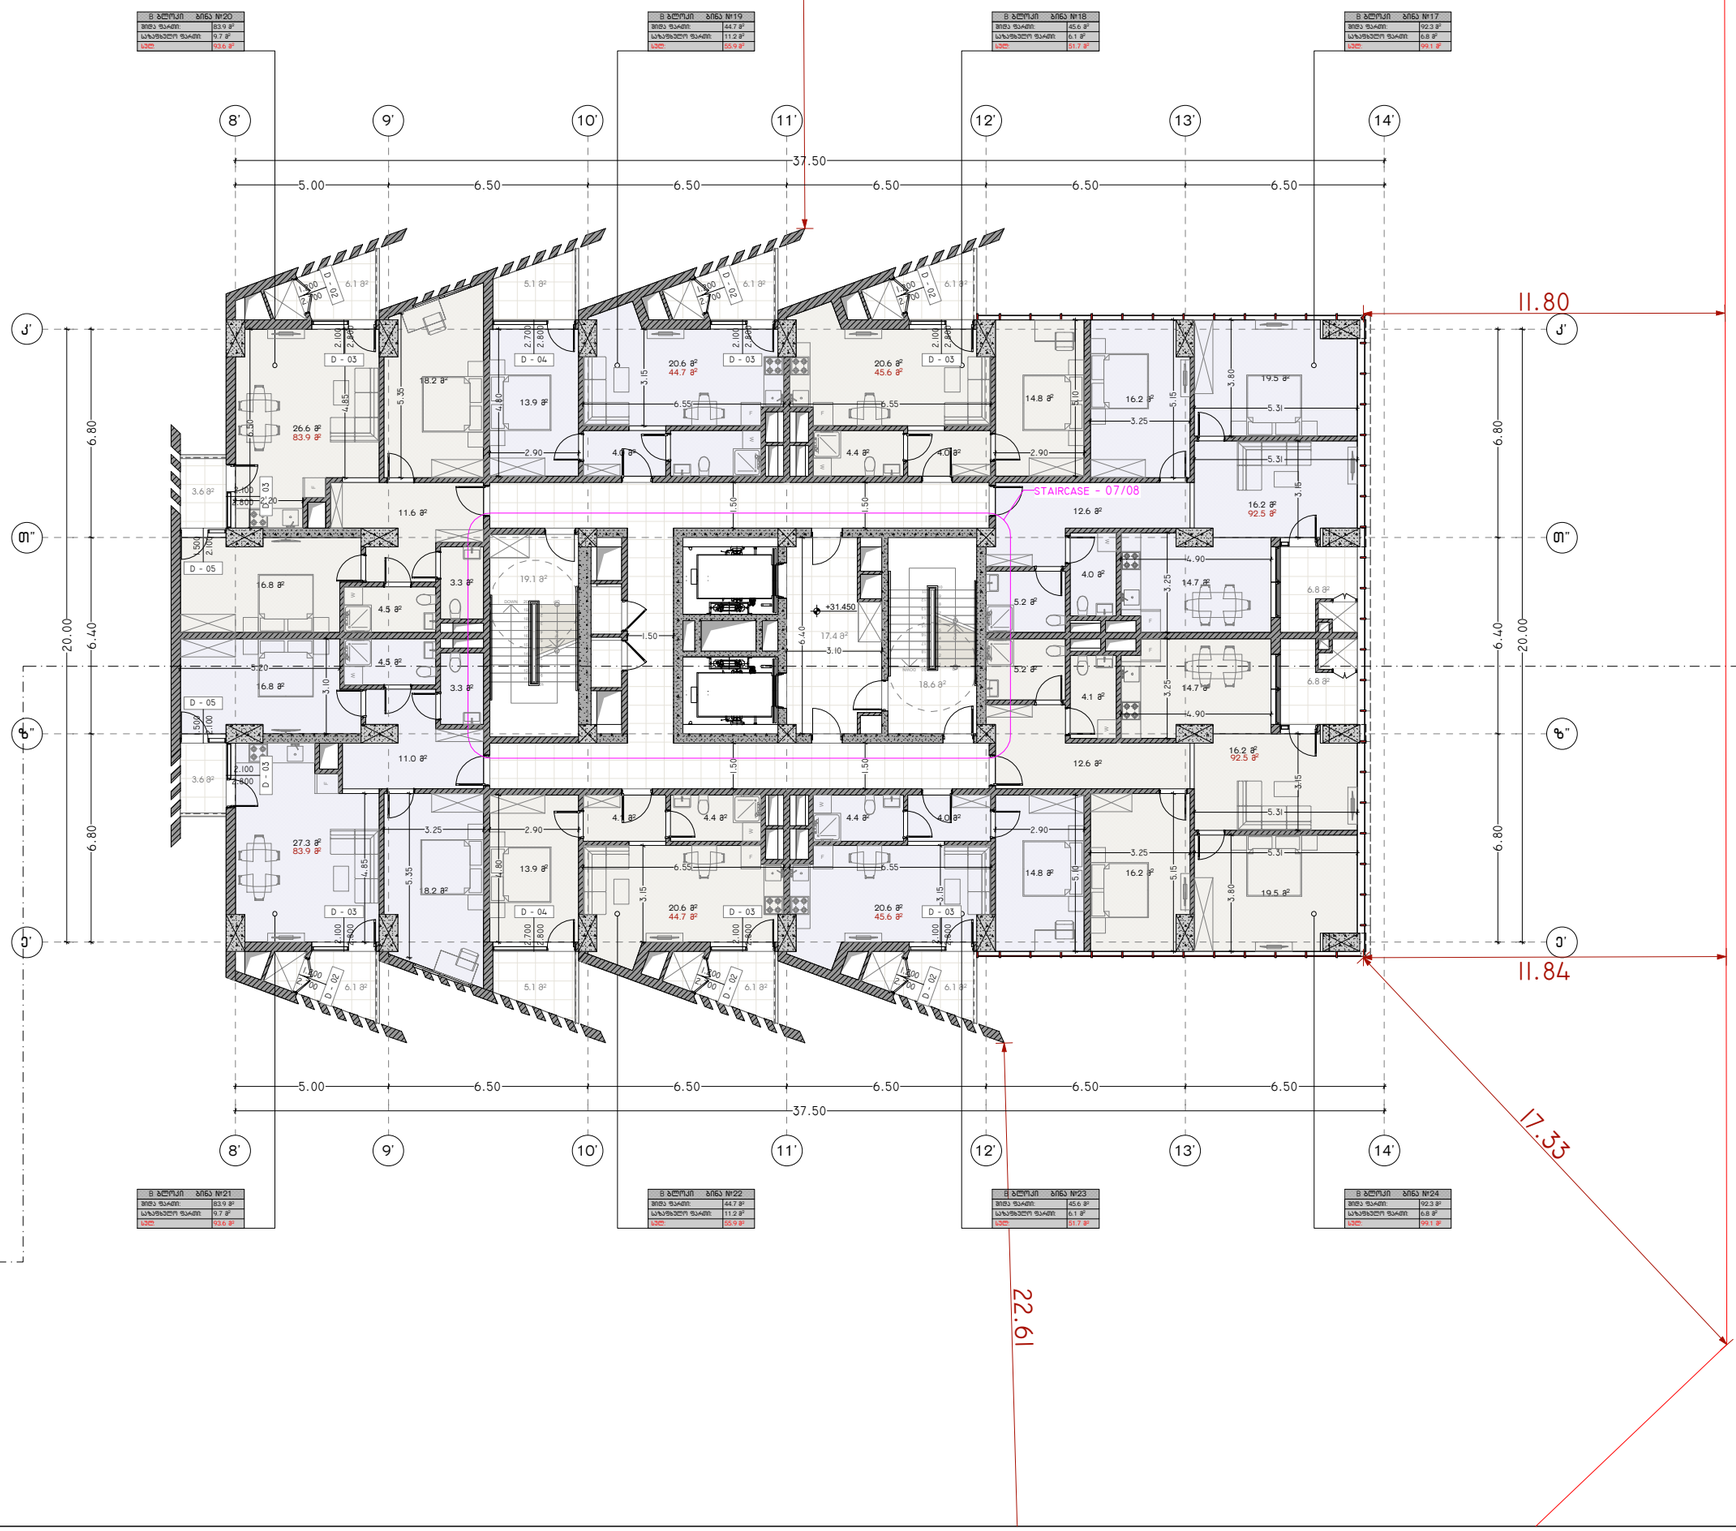

პროექტის დასახელება:

სითი მოლი - საბურთალო

ექსპლიკაცია

განაშენიანების ფართობი - 2 327.06 მ²

ქ2 -ის ფართობი - 2 214.01 მ²

ქიბის უჯრედის და სადარბაზოს
ფართობი - 163.7 მ²
დამხმარე ფართობი - 186.8 მ²
საზაფხულო ფართობი - 134.7 მ²
საოფისე ფართობი - 393.1 მ²
სასხოვრებელი ფართობი - 1 066.3 მ²

შენიშვნები:

ყველა შეუსაბამობა სამუშაოების დაწყებამდე აუცილებლად უნდა ეცნობოს არქიტექტორს.

საპროექტო ნახაზი

საპროექტო შენობა ბ ბლოკი


გემმა +31.450 ნიშნულზე

მასშტაბი 1:200

საავტორო ჯგუფი:

არქ. გ. ჭყონია	
არქ. გ.სამხარაძე	
არქ. დ.დანელია	
არქ. ბ. ბალიაშვილი	
არქ. დ. ლორთქიფანიძე	
არქ. ა. ჩიქოვანი	

თარიღი	5/13/2024	ფურცელი
გვ.რაოდ.	გვერდი	A3
	54	

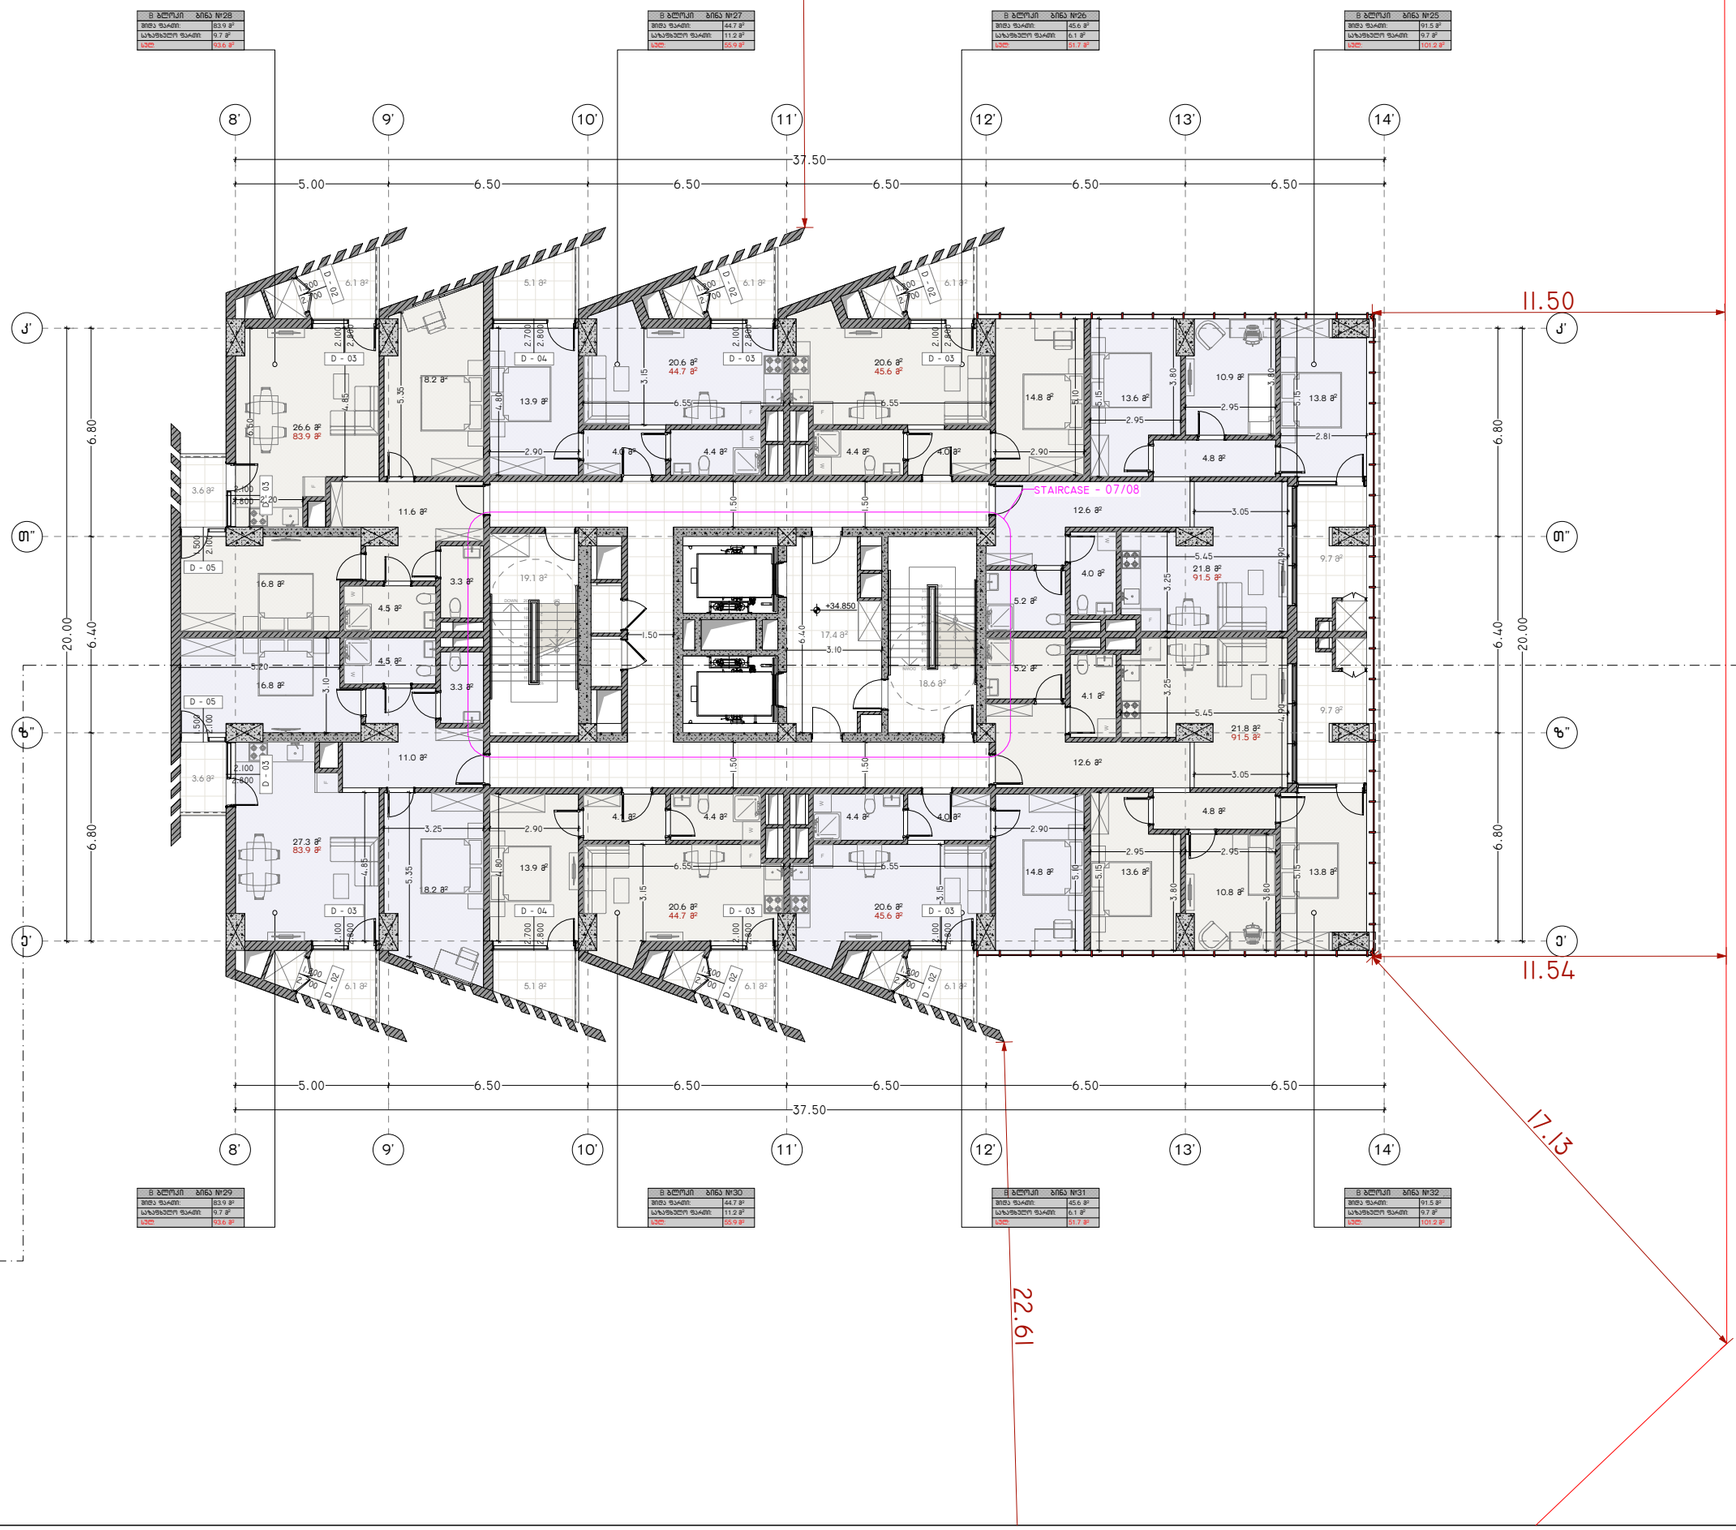

პროექტის დასახელება:

სითი მოლი - საბურთალო

ექსპლიკაცია

განაშენიანების ფართობი - 2 338.29 მ²

კ2 -ის ფართობი - 2 225.24 მ²

კიბის უჯრედის და სალტარბაზოს
ფართობი - 163.7 მ²
დამხმარე ფართობი - 186.8 მ²
საზაფხულო ფართობი - 148.6 მ²
საოფისე ფართობი - 389.1 მ²
სასხოვრებელი ფართობი - 1 064.2 მ²

შენიშვნები:

ყველა შეუსაბამობა სამუშაოების დაწყებამდე აუცილებლად უნდა ეცნობოს არქიტექტორს.

საპროექტო ნახაზი

საპროექტო შენობა ბ ბლოკი

გეგმა +34.850 ნიშნულზე

მასშტაბი 1:200


საავტორო ჯგუფი:

არქ. გ. ჭყონია
არქ. გ.სამხარაძე
არქ. დ.დანელია
არქ. ბ. ბალიაშვილი
არქ. დ. ლორთქიფანიძე
არქ. ა. ჩიქოვანი

თარიღი 5/13/2024

ფურცელი A3

გვ.რაოდ. 55

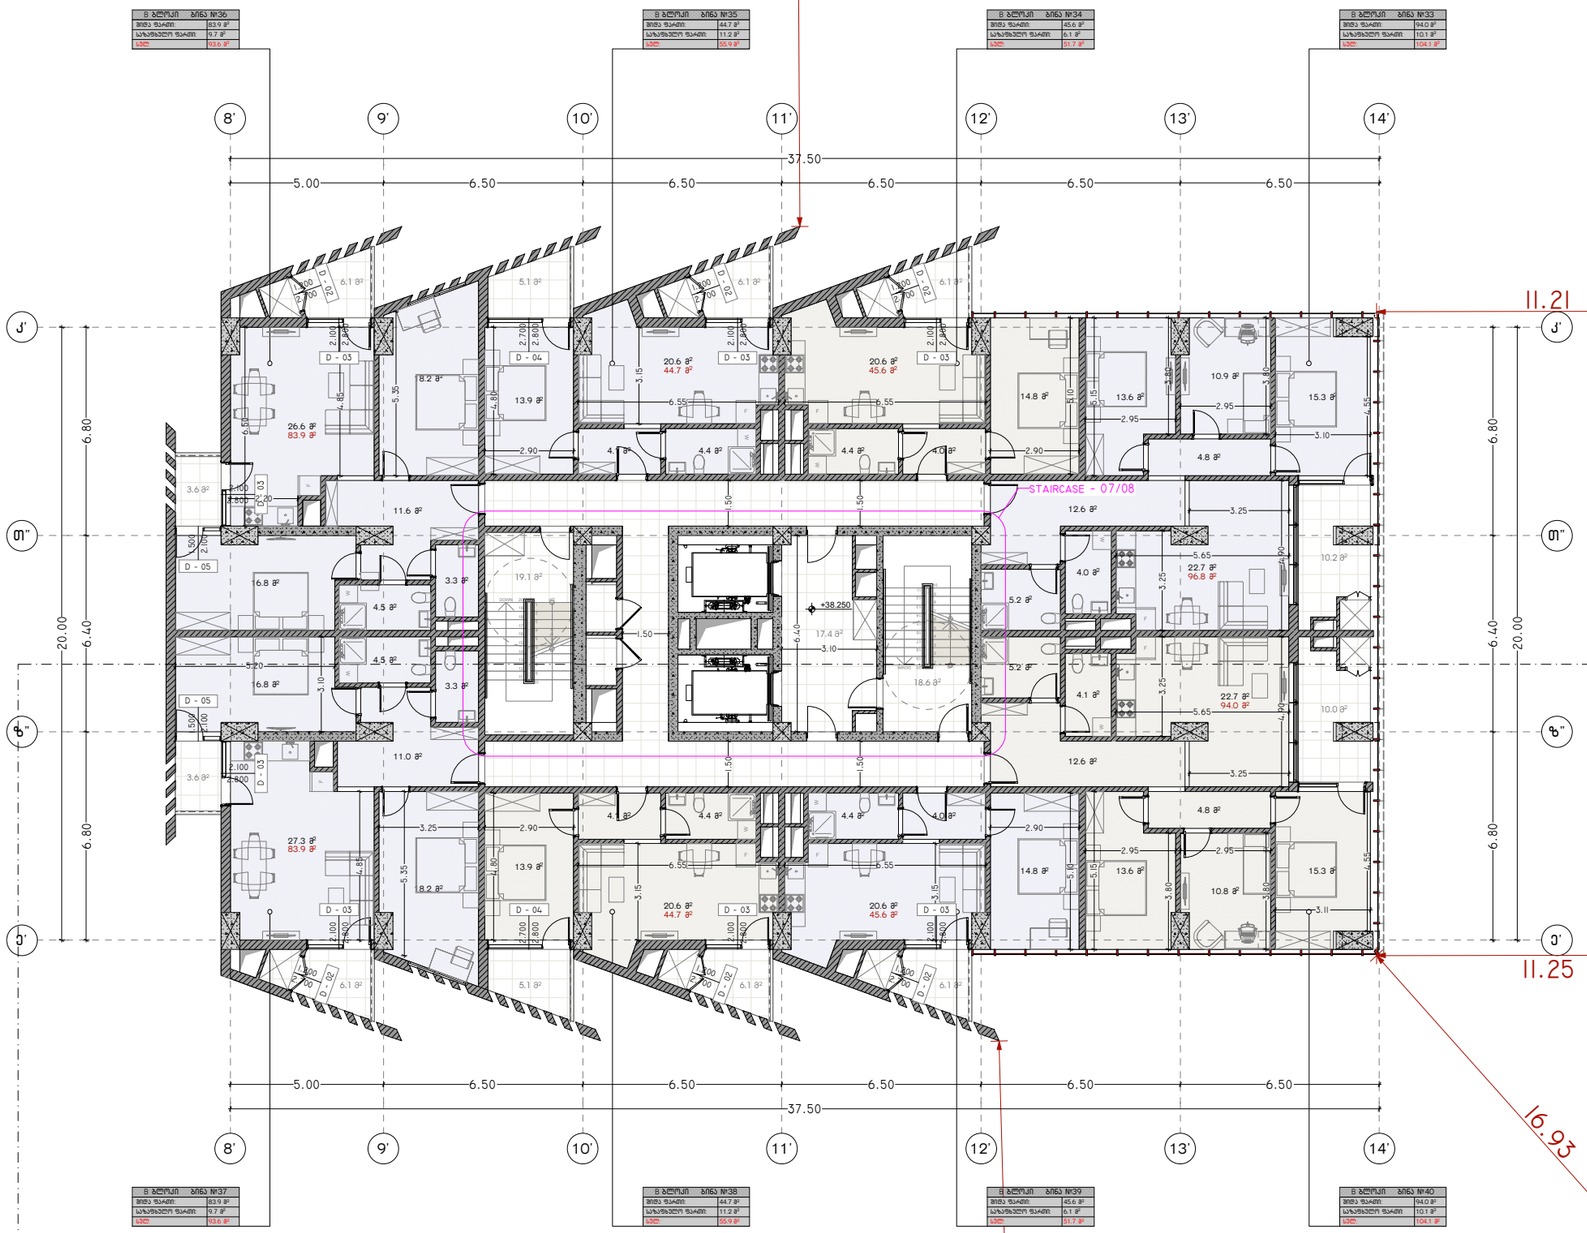

პროექტის დასახელება:

სითი მოლი - საბურთალო

ექსპლიკაცია

განაშენიანების ფართობი - 2 348.76 მ²

კ2 -ის ფართობი - 2 236.48 მ²

კიბის უჯრედის და სადარბაზოს
ფართობი - 163.7 მ²
დამხმარე ფართობი - 228.9 მ²
საზაფხულო ფართობი - 149.5 მ²
საოფისე ფართობი - 339.2 მ²
სასტოვრებელი ფართობი - 1 076.8 მ²

შენიშვნები:

ყველა შეუსაბამობა სამუშაოების დაწყებამდე აუცილებლად უნდა ეცნობოს არქიტექტორს.

საპროექტო ნახაზი

საპროექტო შენობა ბ ბლოკი


გეგმა +38.250 ნიშნულზე

მასშტაბი 1:200

საავტორო ჯგუფი:

არქ. გ. ჯყონია
არქ. გ.სამხარაძე
არქ. დ.დანელია
არქ. ბ. ბალიაშვილი
არქ. დ. ლორთქიფანიძე
არქ. ა. ჩიქოვანი

თარიღი	5/13/2024	ფურცელი
გვ.რაოდ.	გვერდი	A3
	56	

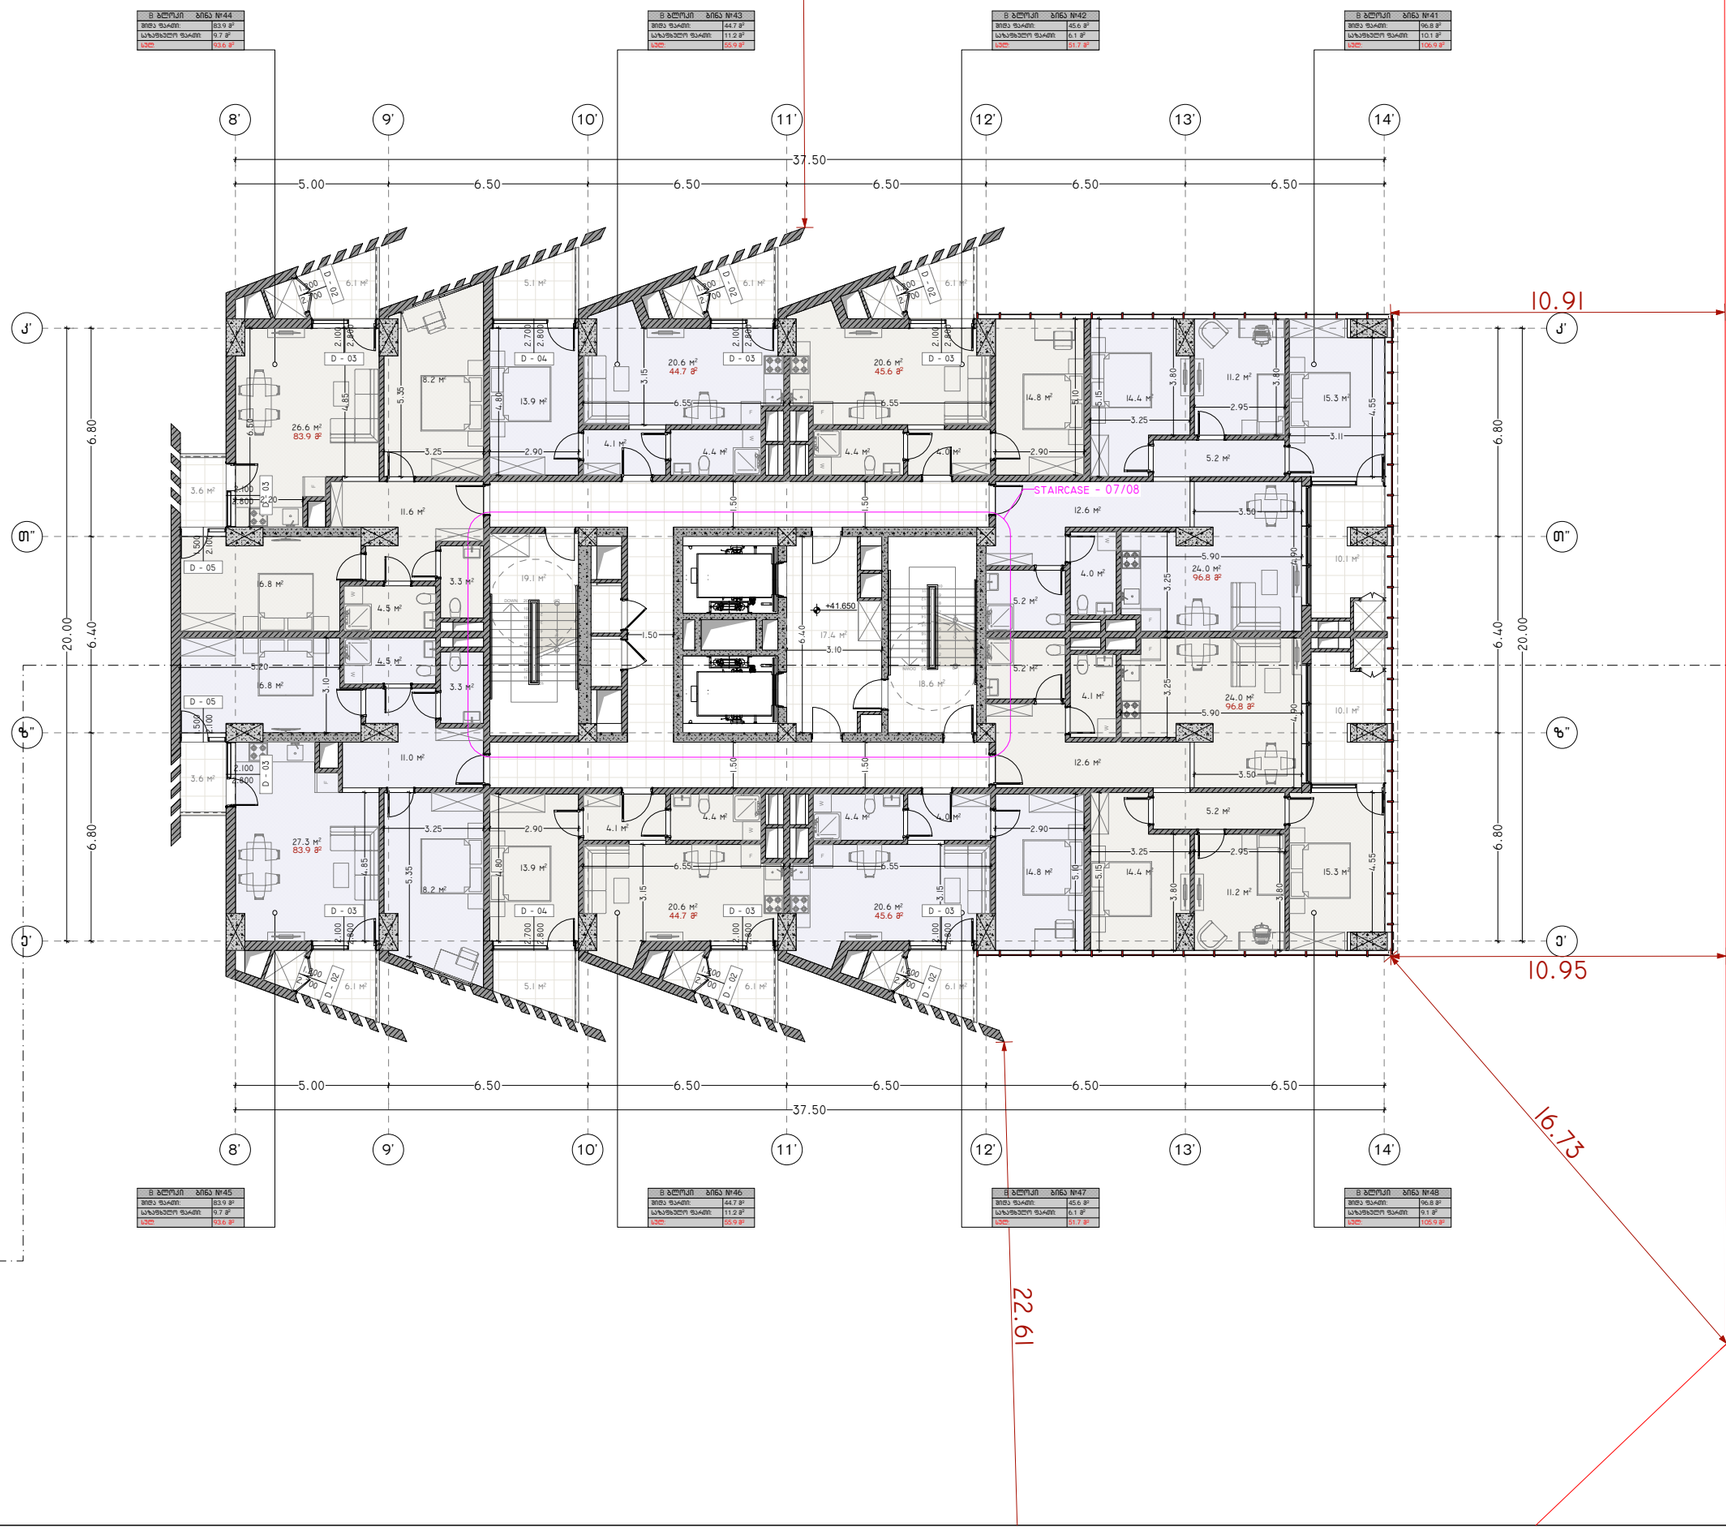

პროექტის დასახელება:

სითი მოლი - საბურთალო

ექსპლიკაცია

განაშენიანების ფართობი - 2 360.76 მ²

კ2 -ის ფართობი - 2 247.71 მ²

კიბის უჯრედის და სადარბაზოს
ფართობი - 163.7 მ²
დამხმარე ფართობი - 186.8 მ²
საზაფხულო ფართობი - 148.9 მ²
საოფისე ფართობი - 392.5 მ²
სასხოვრებელი ფართობი - 1 084.6 მ²

შენიშვნები:

ყველა შეუსაბამობა სამუშაოების დაწყებამდე აუცილებლად უნდა ეცნობოს არქიტექტორს.

საპროექტო ნახაზი

საპროექტო შენობა ბ ბლოკი


გეგმა +41.650 ნიშნულზე

მასშტაბი	1:200

საავტორო ჯგუფი:

არქ. გ. ჭყონია
არქ. გ.სამხარაძე
არქ. დ.დანელია
არქ. ბ. ბალიაშვილი
არქ. დ. ლორთქიფანიძე
არქ. ა. ჩიქოვანი

თარიღი 5/13/2024	ფურცელი
გვ.რაოდ. 57	A3

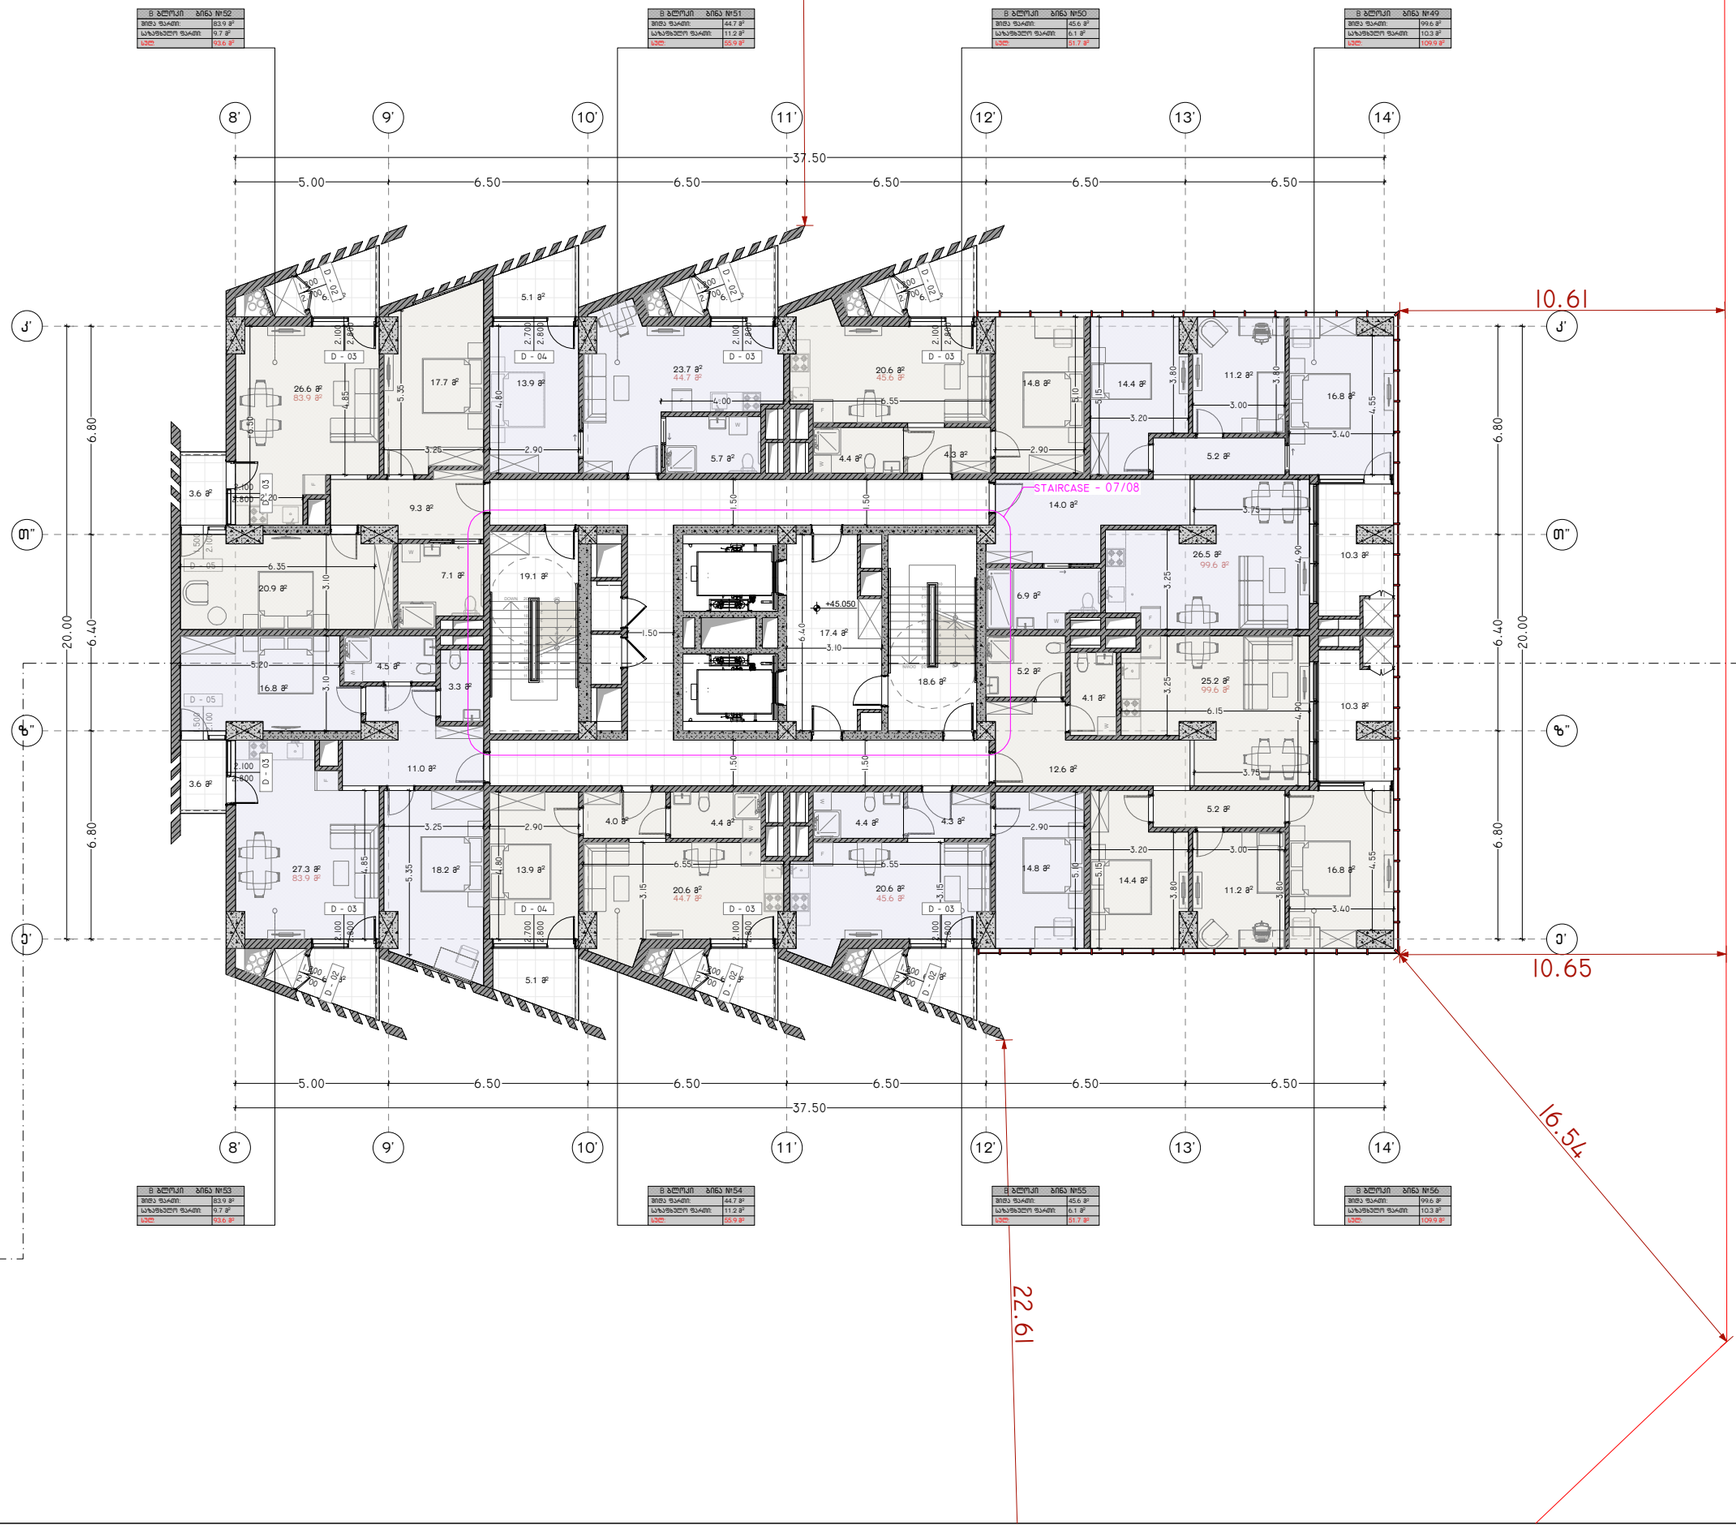

პროექტის დასახელება:

სითი მოლი - საბურთალო

ექსპლიკაცია

ბანაშენიანების ფართობი - 2 368.36 მ²

კ2 -ის ფართობი - 2 255.31 მ²

კიბის უჯრედის და სადარბაზოს
ფართობი - 163.7 მ²
დამხმარე ფართობი - 186.8 მ²
საზაფხულო ფართობი - 149.2 მ²
საოფისე ფართობი - 392.4 მ²
სასტოვრებელი ფართობი - 1 095.1 მ²

შენიშვნები:

ყველა შეუსაბამობა სამუშაოების დაწყებამდე აუცილებლად უნდა ეცნობოს არქიტექტორს.

საპროექტო ნახაზი

საპროექტო შენობა ბ ბლოკი

მემმა +45.050 ნიშნულზე

მასშტაბი 1:200


საავტორო ჯგუფი:

არქ. გ. ჯყონია
არქ. გ.სამხარაძე
არქ. დ.დანელია
არქ. ბ. ბალიაშვილი
არქ. დ. ლორთქიფანიძე
არქ. ა. ჩიქოვანი

თარიღი	5/13/2024

გვ.რაოდ.	გვერდი
	58

ფურცელი A3

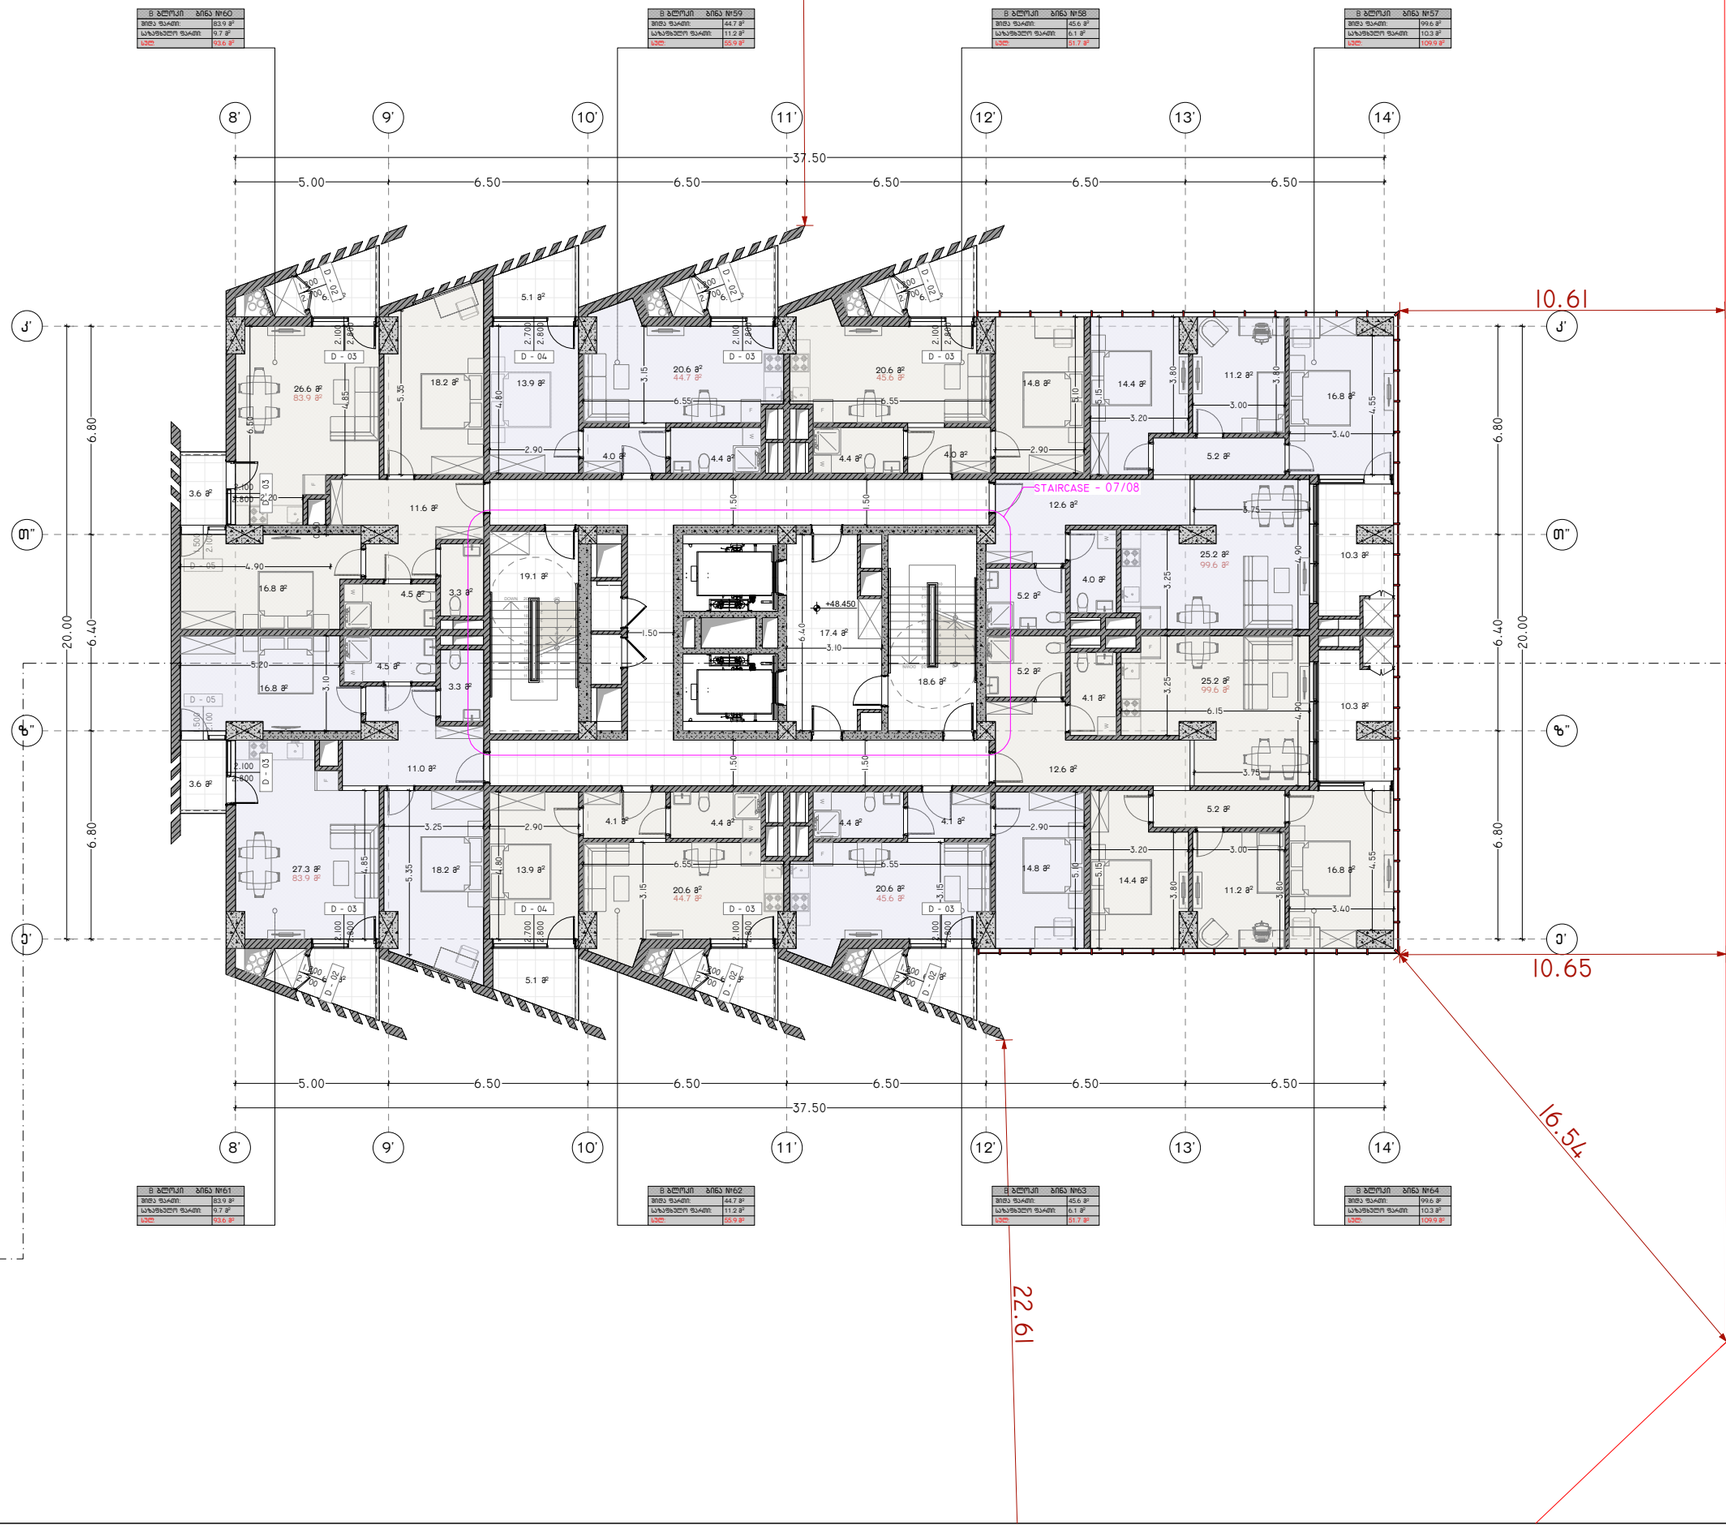

პროექტის დასახელება:

სითი მოლი - საბურთალო

ექსპლიკაცია

ბანაშენიანების ფართობი - 2 368.36 მ²

კ2 -ის ფართობი - 2 255.31 მ²

კიბის უჯრედის და სადარბაზოს
ფართობი - 163.7 მ²
დამხმარე ფართობი - 186.8 მ²
საზაფხულო ფართობი - 149.2 მ²
საოფისე ფართობი - 392.4 მ²
სასხოვრებელი ფართობი - 1 095.1 მ²

შენიშვნები:

ყველა შეუსაბამობა სამუშაოების დაწყებამდე აუცილებლად უნდა ეცნობოს არქიტექტორს.

საპროექტო ნახაზი

საპროექტო შენობა ბ ბლოკი

მემმა +48.450 ნიშნულზე

მასშტაბი 1:200


საავტორო ჯგუფი:

არქ. გ. ჯყონია
არქ. გ.სამხარაძე
არქ. დ.დანელია
არქ. ბ. ბალიაშვილი
არქ. დ. ლორთქიფანიძე
არქ. ა. ჩიქოვანი

თარიღი	5/13/2024

გვ.რაოდ.	გვერდი
	59

ფურცელი A3

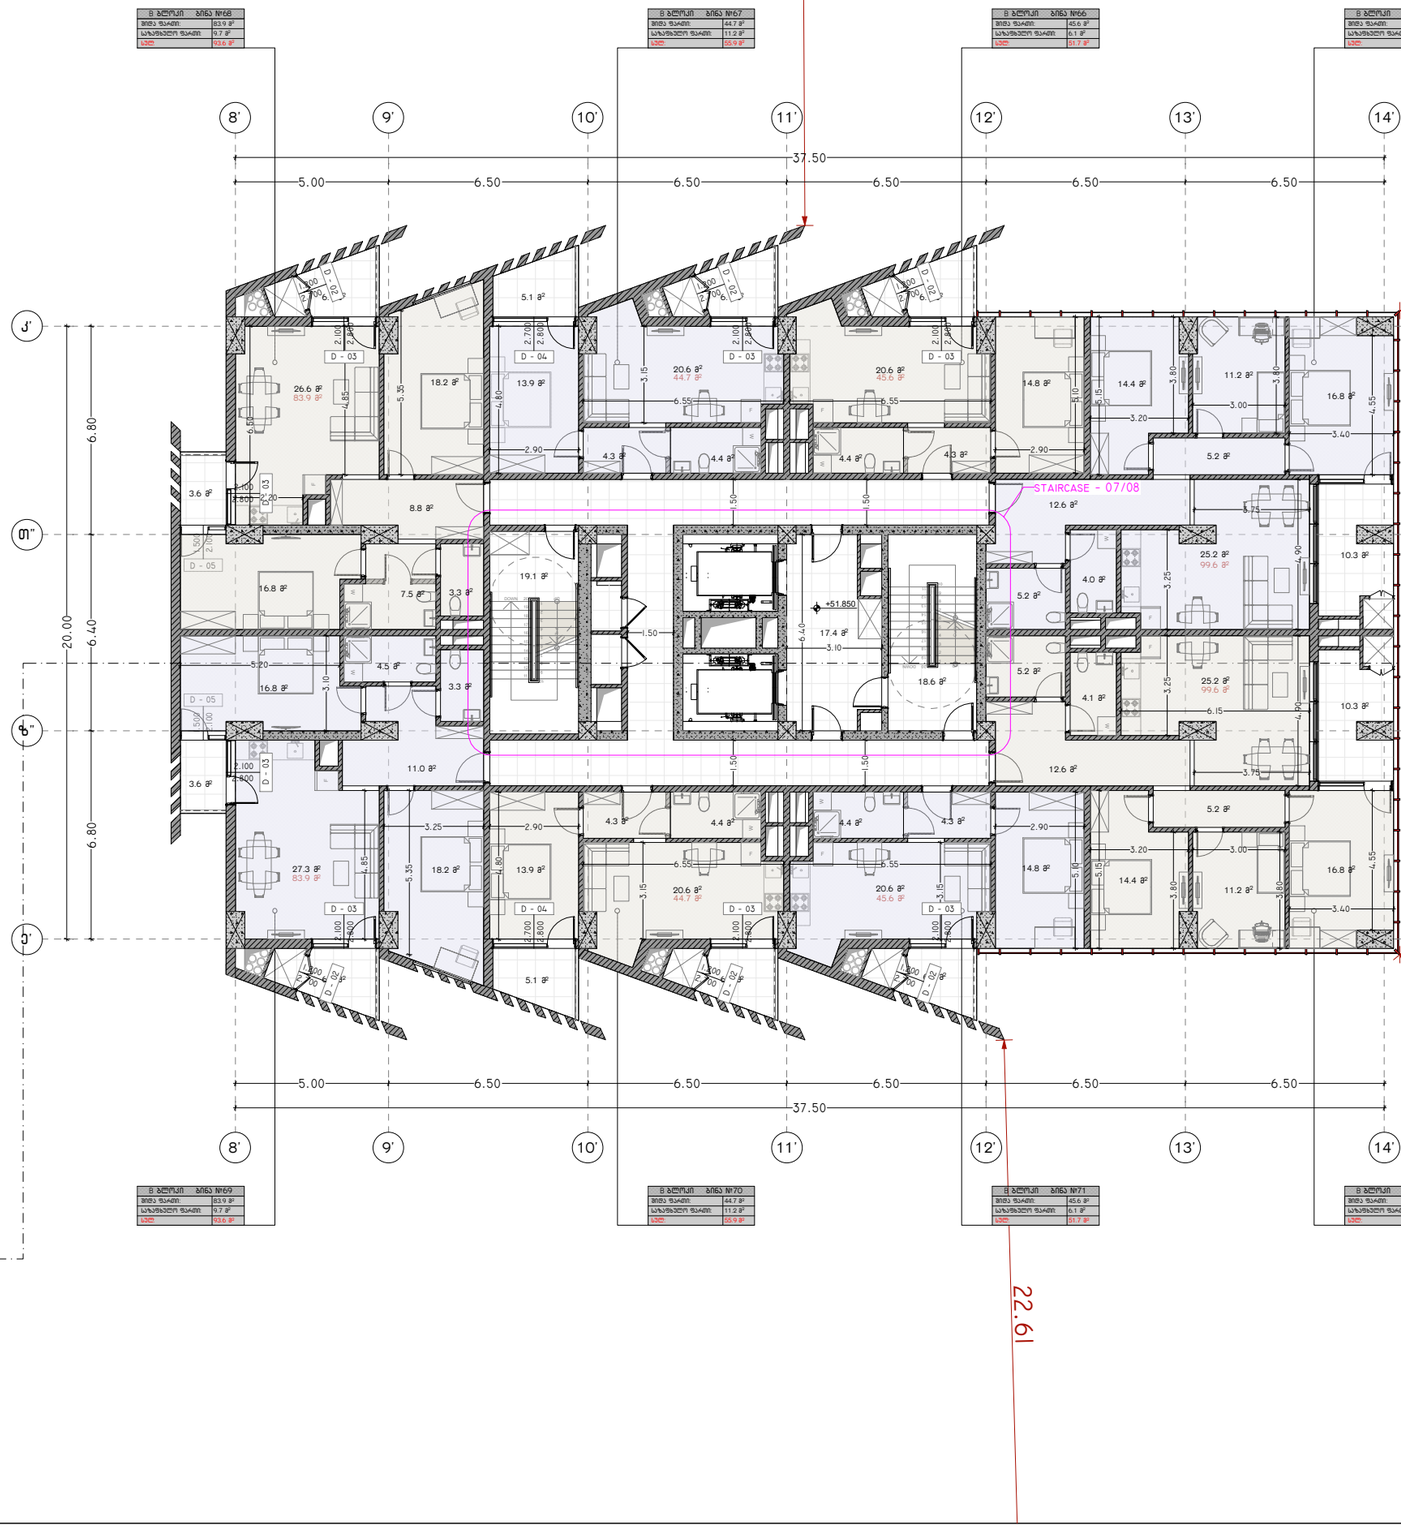

პროექტის დასახელება:

სითი მოლი - საბურთალო

ექსპლიკაცია

განაშენიანების ფართობი - 2 368.36 მ²

კ2 -ის ფართობი - 2 255.31 მ²

კიბის უჯრედის და სადარბაზოს
ფართობი - 163.7 მ²
დამხმარე ფართობი - 186.8 მ²
საზაფხულო ფართობი - 149.2 მ²
საოფისე ფართობი - 392.4 მ²
სასტოვრებელი ფართობი - 1 095.1 მ²

შენიშვნები:

ყველა შეუსაბამობა სამუშაოების დაწყებამდე აუცილებლად უნდა ეცნობოს არქიტექტორს.

საპროექტო ნახაზი

საპროექტო შენობა B ბლოკი


გემმა +51.850 ნიშნულზე

მასშტაბი 1:200

საავტორო ჯგუფი:

არქ. გ. ჯყონია
არქ. გ.სამხარაძე
არქ. დ.დანელია
არქ. ბ. ბალიაშვილი
არქ. დ. ლორთქიფანიძე
არქ. ა. ჩიქოვანი

თარიღი	5/13/2024	ფურცელი
გვ.რაოდ.	გვერდი	A3
	60	

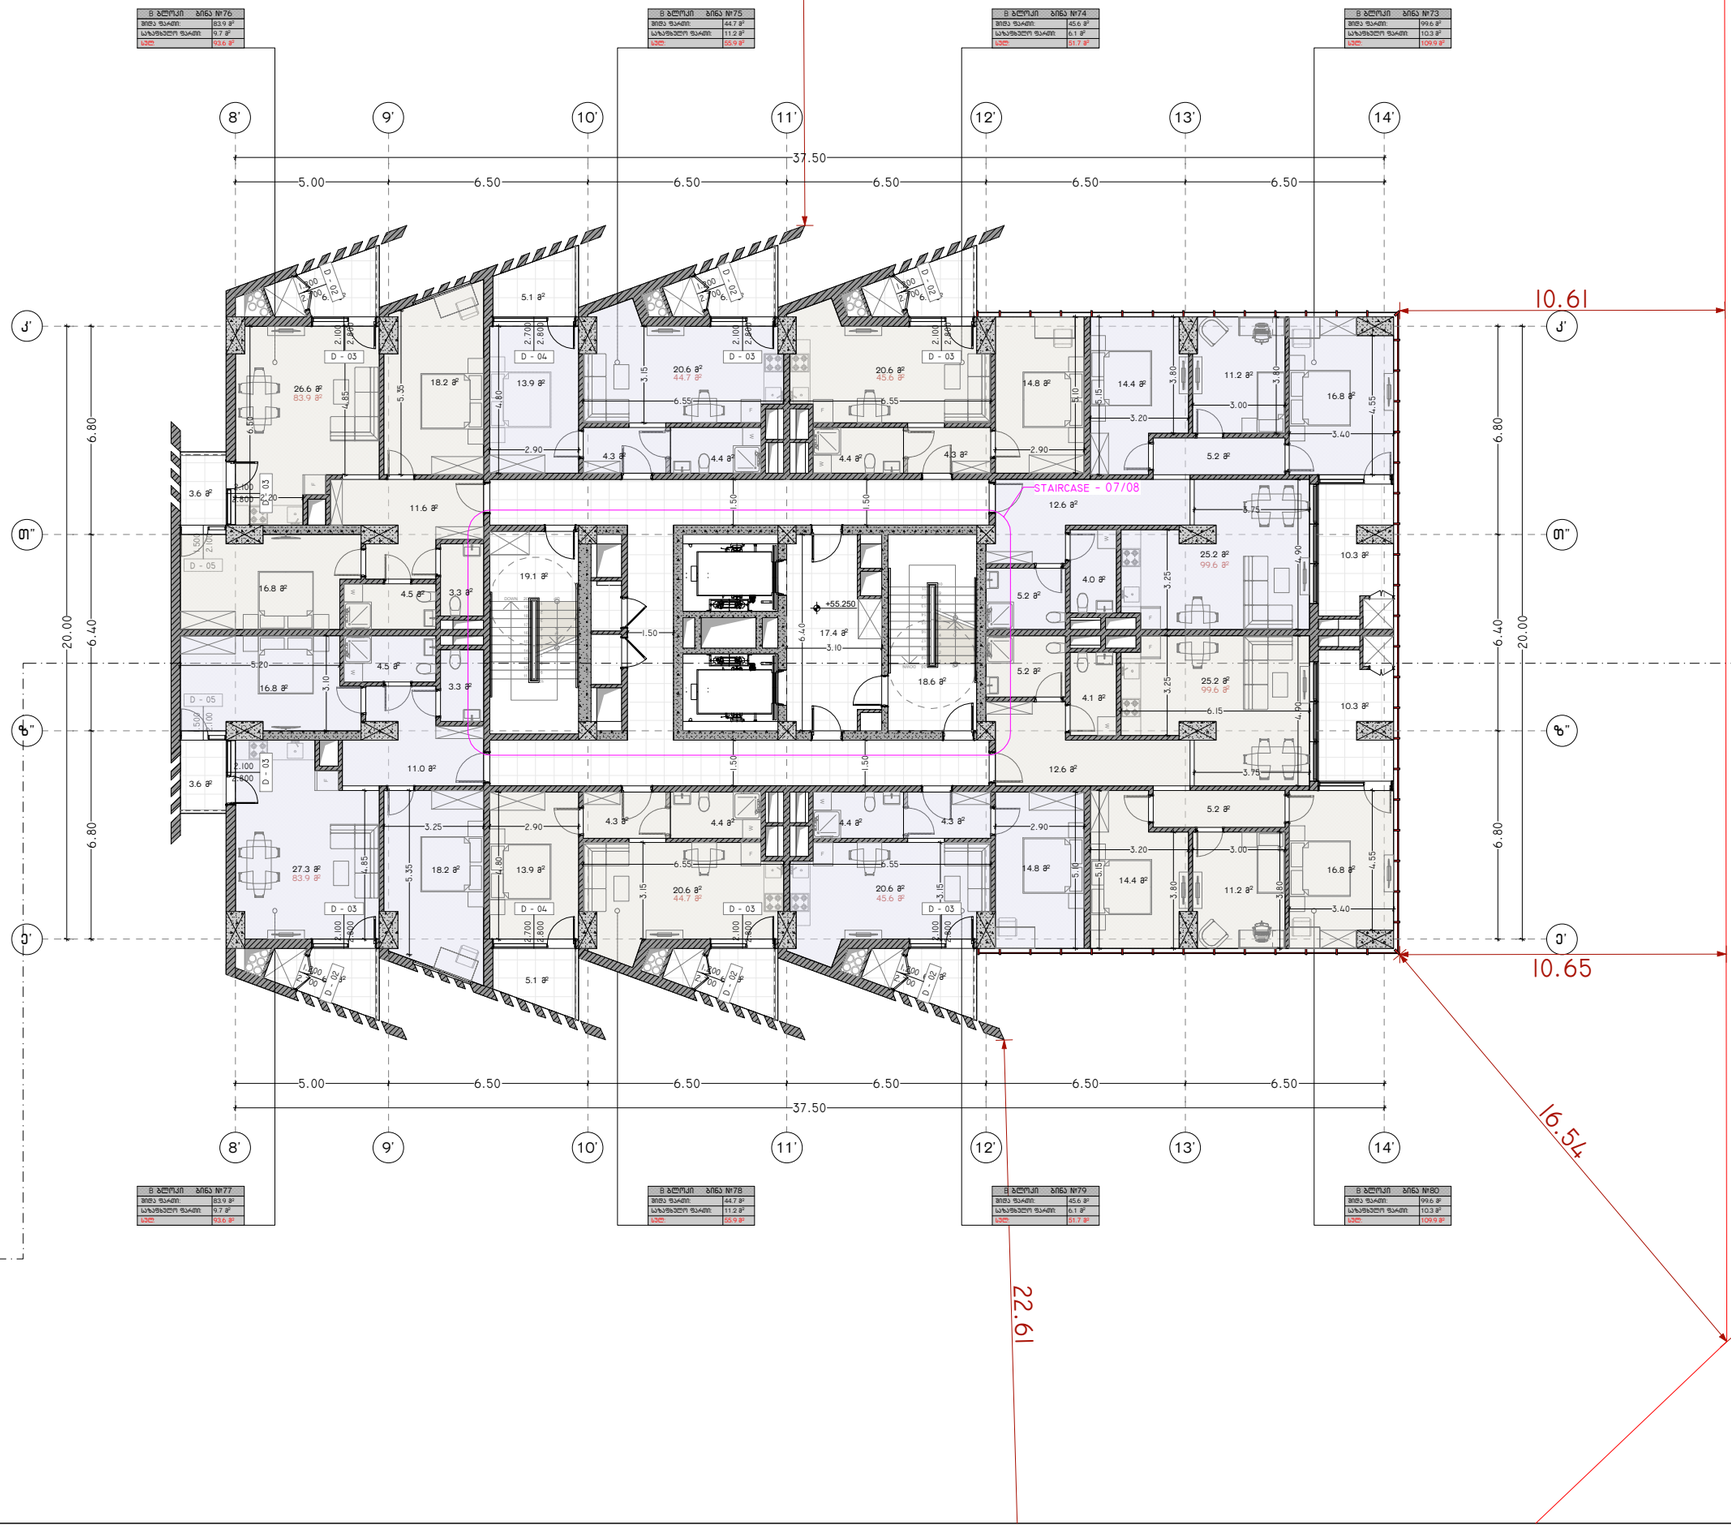

პროექტის დასახელება:

სითი მოლი - საბურთალო

ექსპლიკაცია

განაშენიანების ფართობი - 2 368.36 მ²

კ2 -ის ფართობი - 2 255.31 მ²

კიბის უჯრედის და სადარბაზოს
ფართობი - 163.7 მ²
დამხმარე ფართობი - 186.8 მ²
საზაფხულო ფართობი - 149.2 მ²
საოფისე ფართობი - 392.4 მ²
სასხოვრებელი ფართობი - 1 095.1 მ²

შენიშვნები:

ყველა შეუსაბამობა სამუშაოების დაწყებამდე აუცილებლად უნდა ეცნობოს არქიტექტორს.

საპროექტო ნახაზი

საპროექტო შენობა ბ ბლოკი


მემამა +55.250 ნიშნულზე

მასშტაბი 1:200

საავტორო ჯგუფი:

არქ. გ. ჯყონია
არქ. გ.სამხარაძე
არქ. დ.დანელია
არქ. ბ. ბალიაშვილი
არქ. დ. ლორთქიფანიძე
არქ. ა. ჩიქოვანი

თარიღი	5/13/2024	ფურცელი
გვ.რაოდ.	გვერდი	A3
	61	

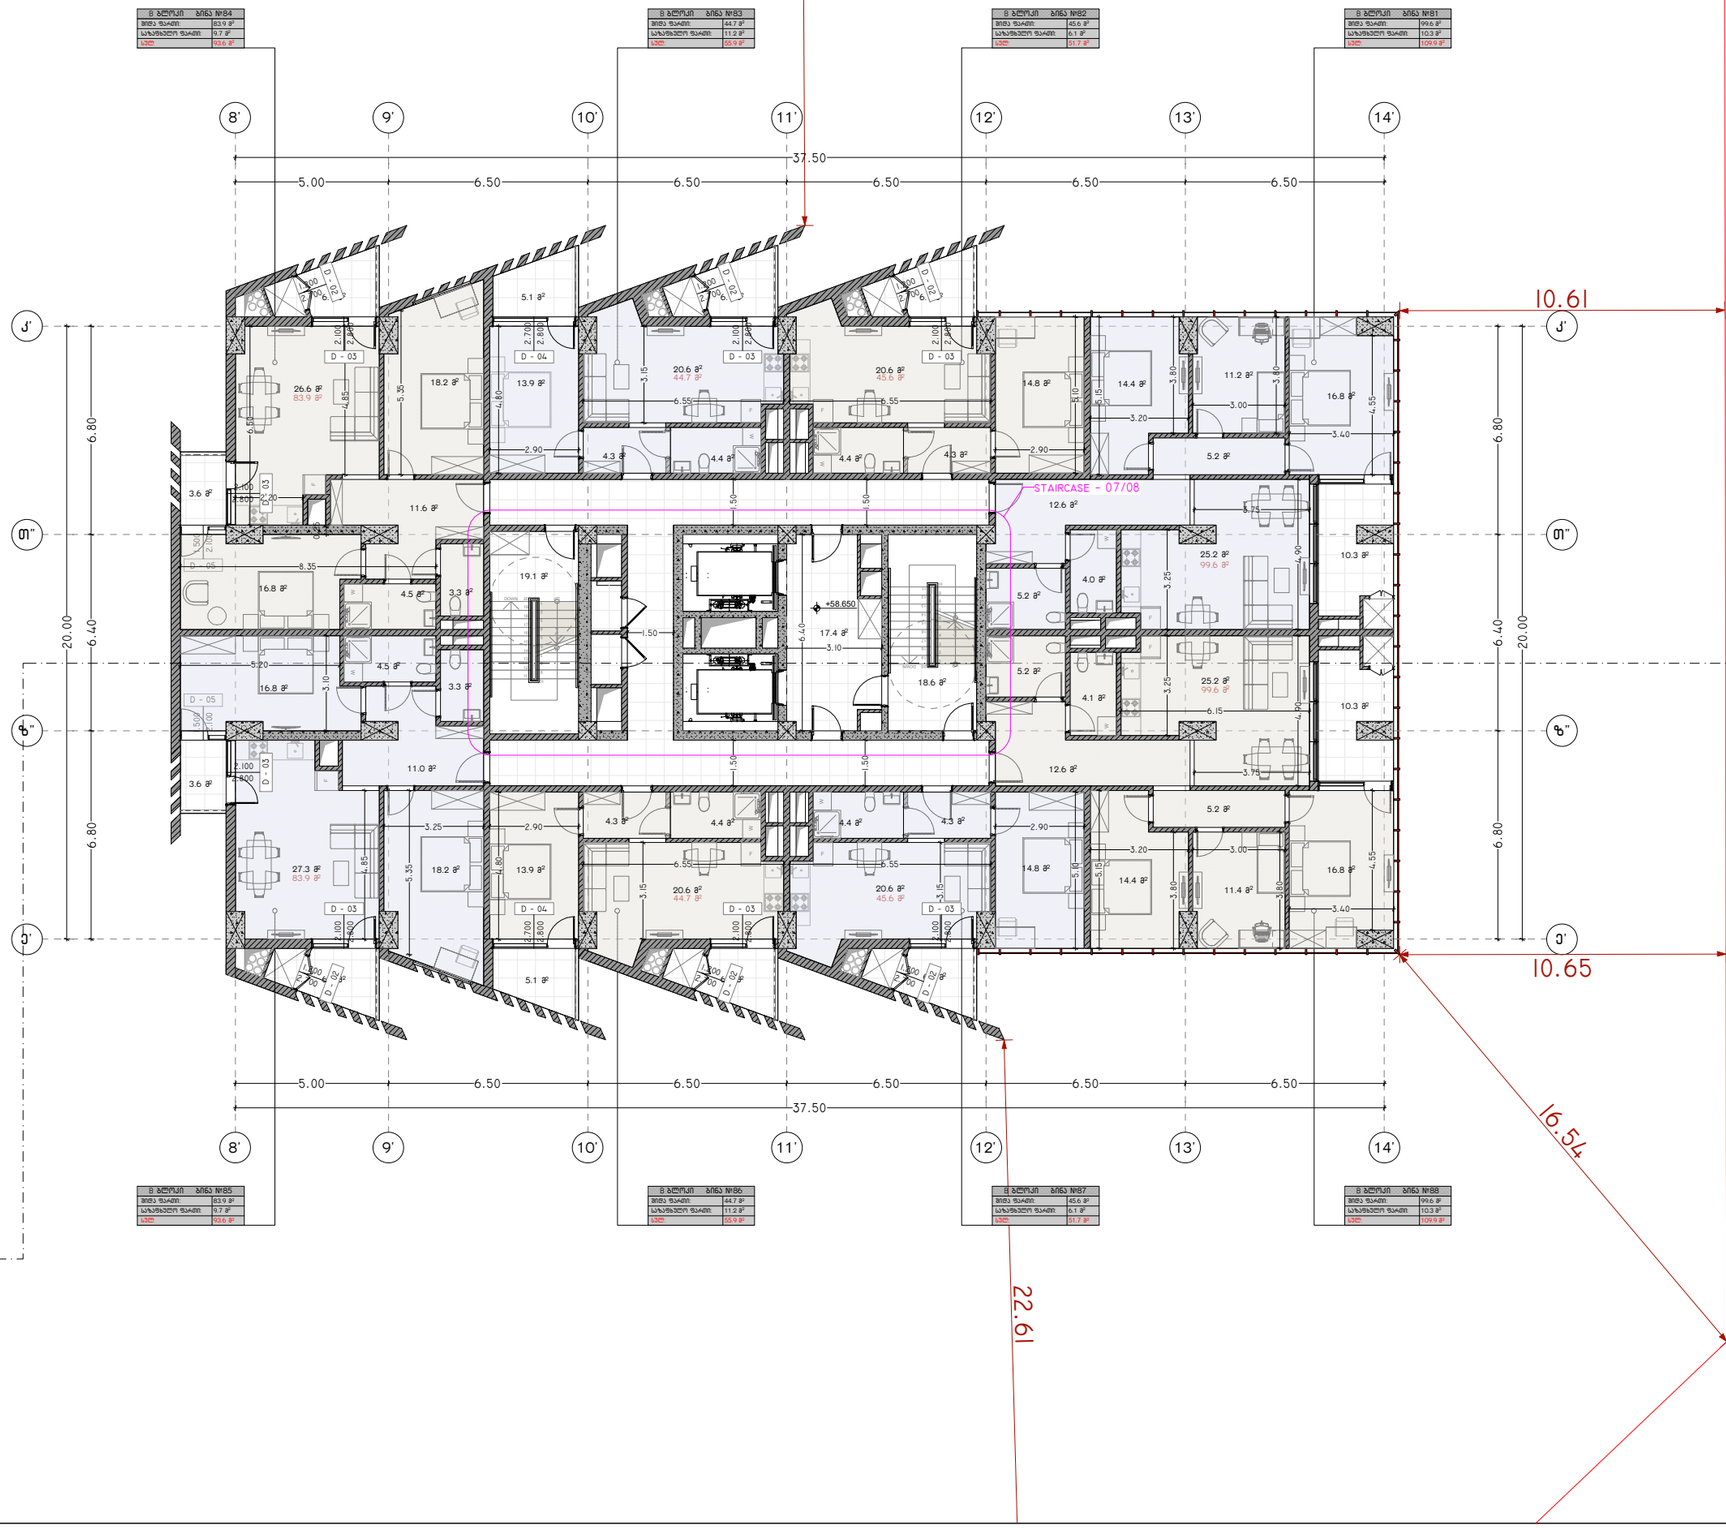

პროექტის დასახელება:

სითი მოლი - საბურთალო

ექსპლიკაცია

განაშენიანების ფართობი - 2 368.36 მ²

კ2 -ის ფართობი - 2 255.31 მ²

კიბის უჯრედის და სალტრაბაზოს
ფართობი - 163.7 მ²
დამხმარე ფართობი - 186.8 მ²
საზაფხულო ფართობი - 149.2 მ²
საოფისე ფართობი - 392.4 მ²
სასხოვრებელი ფართობი - 1 095.1 მ²

შენიშვნები:

ყველა შეუსაბამობა სამუშაოების დაწყებამდე აუცილებლად უნდა ეცნობოს არქიტექტორს.

საპროექტო ნახაზი

საპროექტო შენობა ბ ბლოკი

მ0მმა +58.650 ნიშნულზე

მასშტაბი 1:200


საავტორო ჯგუფი:

არქ. გ. ჯყონია
არქ. გ.სამხარაძე
არქ. დ.დანელია
არქ. ბ. ბალიაშვილი
არქ. დ. ლორთქიფანიძე
არქ. ა. ჩიქოვანი

თარიღი	5/13/2024

გვ.რაოდ.	გვერდი
	62

ფურცელი A3

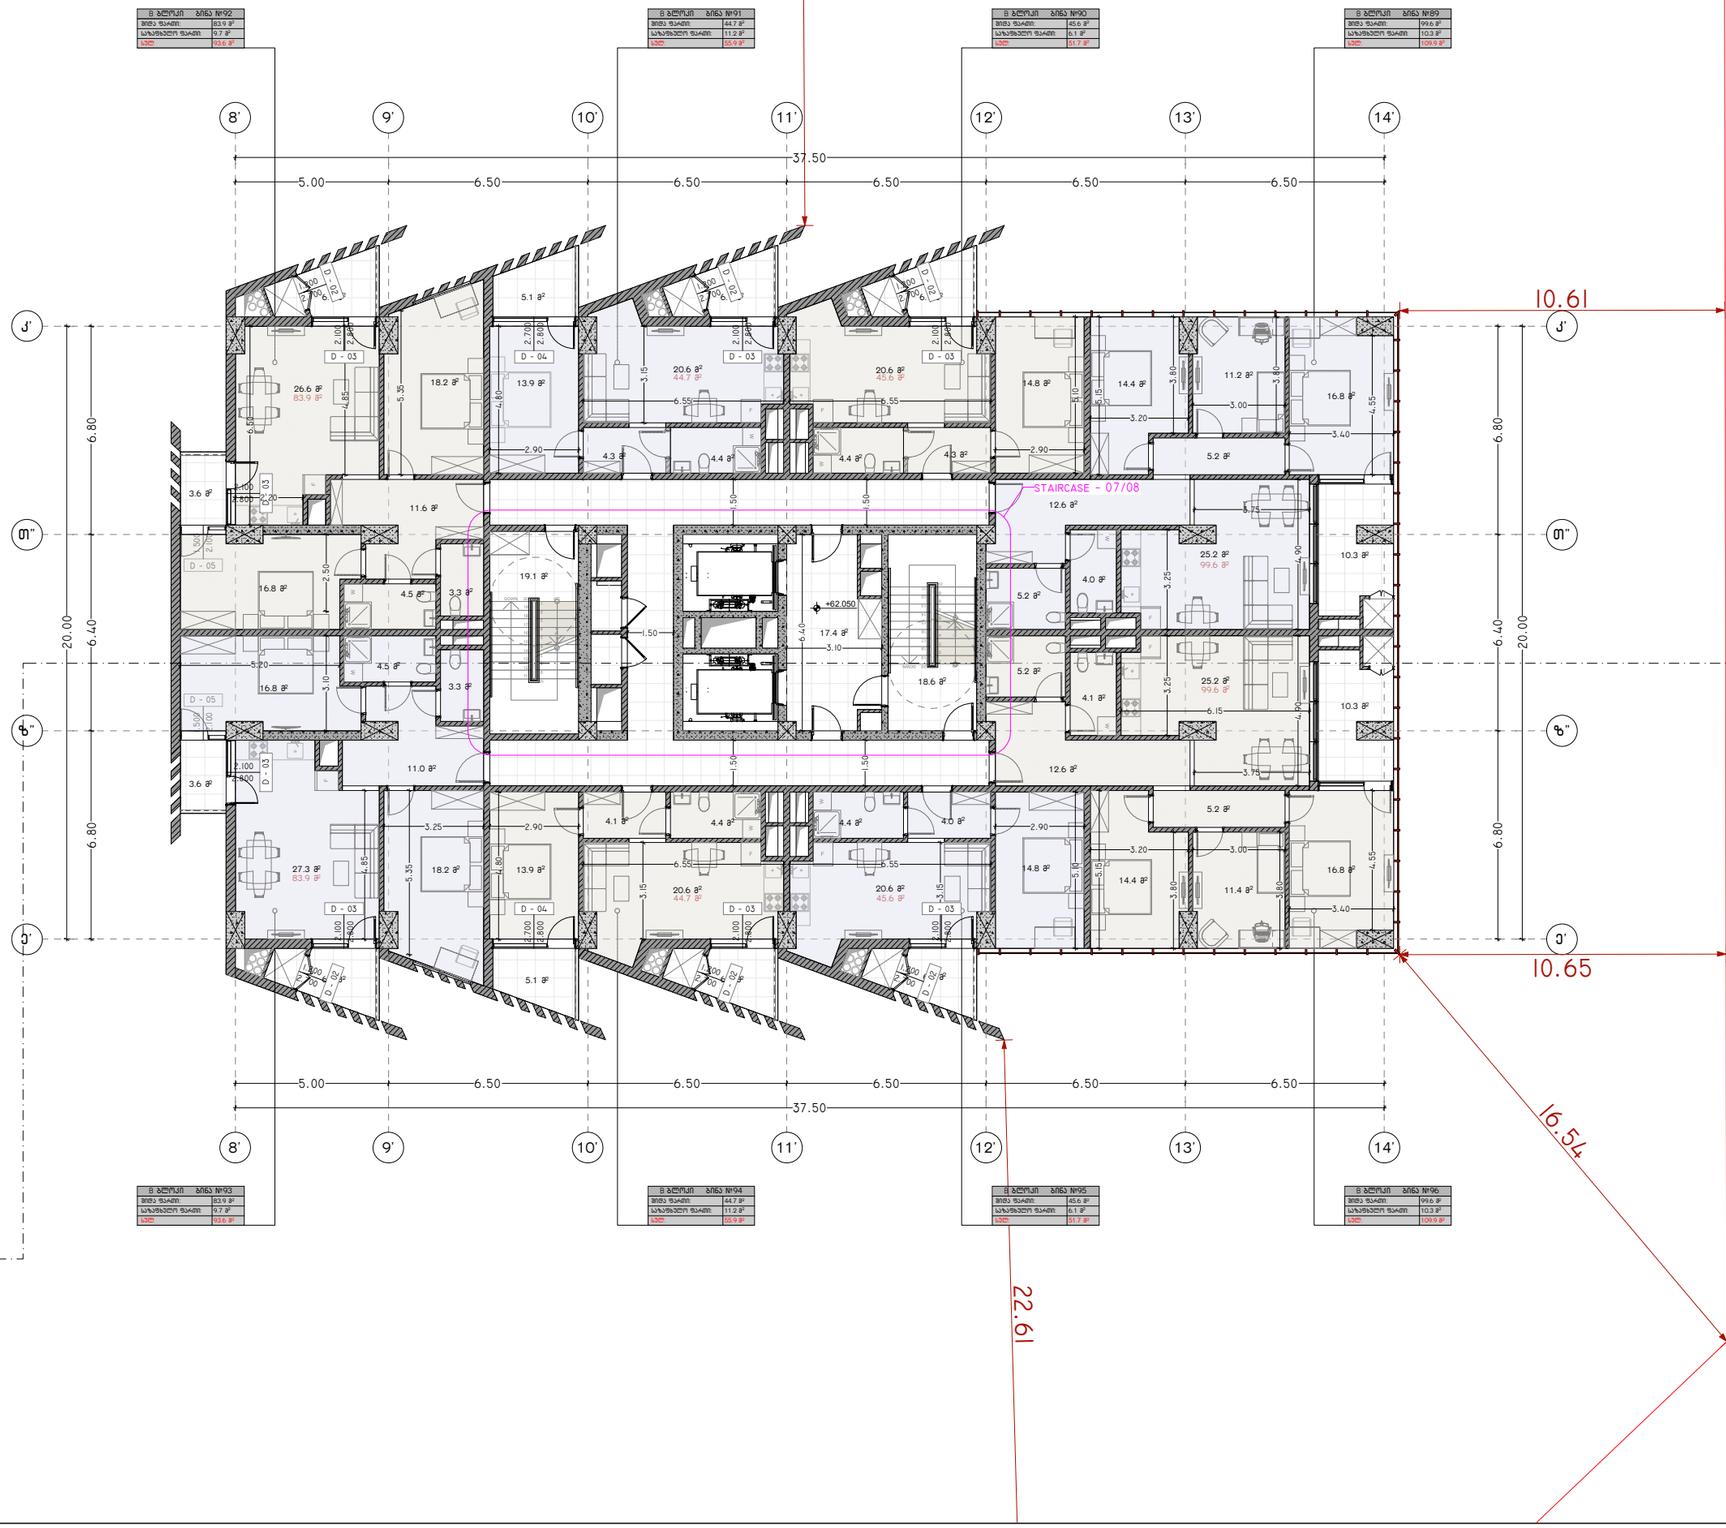

პროექტის დასახელება:

სითი მოლი - საბურთალო

ექსპლიკაცია

განაშენიანების ფართობი - 2 368.36 მ²

კ2 -ის ფართობი - 2 255.31 მ²

კიბის უჯრედის და სადარბაზოს
ფართობი - 163.7 მ²
დამხმარე ფართობი - 186.8 მ²
საზაფხულო ფართობი - 149.2 მ²
საოფისე ფართობი - 392.4 მ²
სასხოვრებელი ფართობი - 1 095.1 მ²

შენიშვნები:

ყველა შეუსაბამობა სამუშაოების
დაწყებამდე აუცილებლად უნდა ეცნობოს
არქიტექტორს.

საპროექტო ნახაზი

საპროექტო შენობა ბ ბლოკი


გემმა +62.050 ნიშნულზე

მასშტაბი 1:200

საავტორო ჯგუფი:

არქ. გ. ჯყონია
არქ. გ.სამხარაძე
არქ. დ.დანელია
არქ. ბ. ბალიაშვილი
არქ. დ. ლორთქიფანიძე
არქ. ა. ჩიქოვანი

თარიღი	5/13/2024	ფურცელი
გვ.რაოდ.	გვერდი	A3
	63	

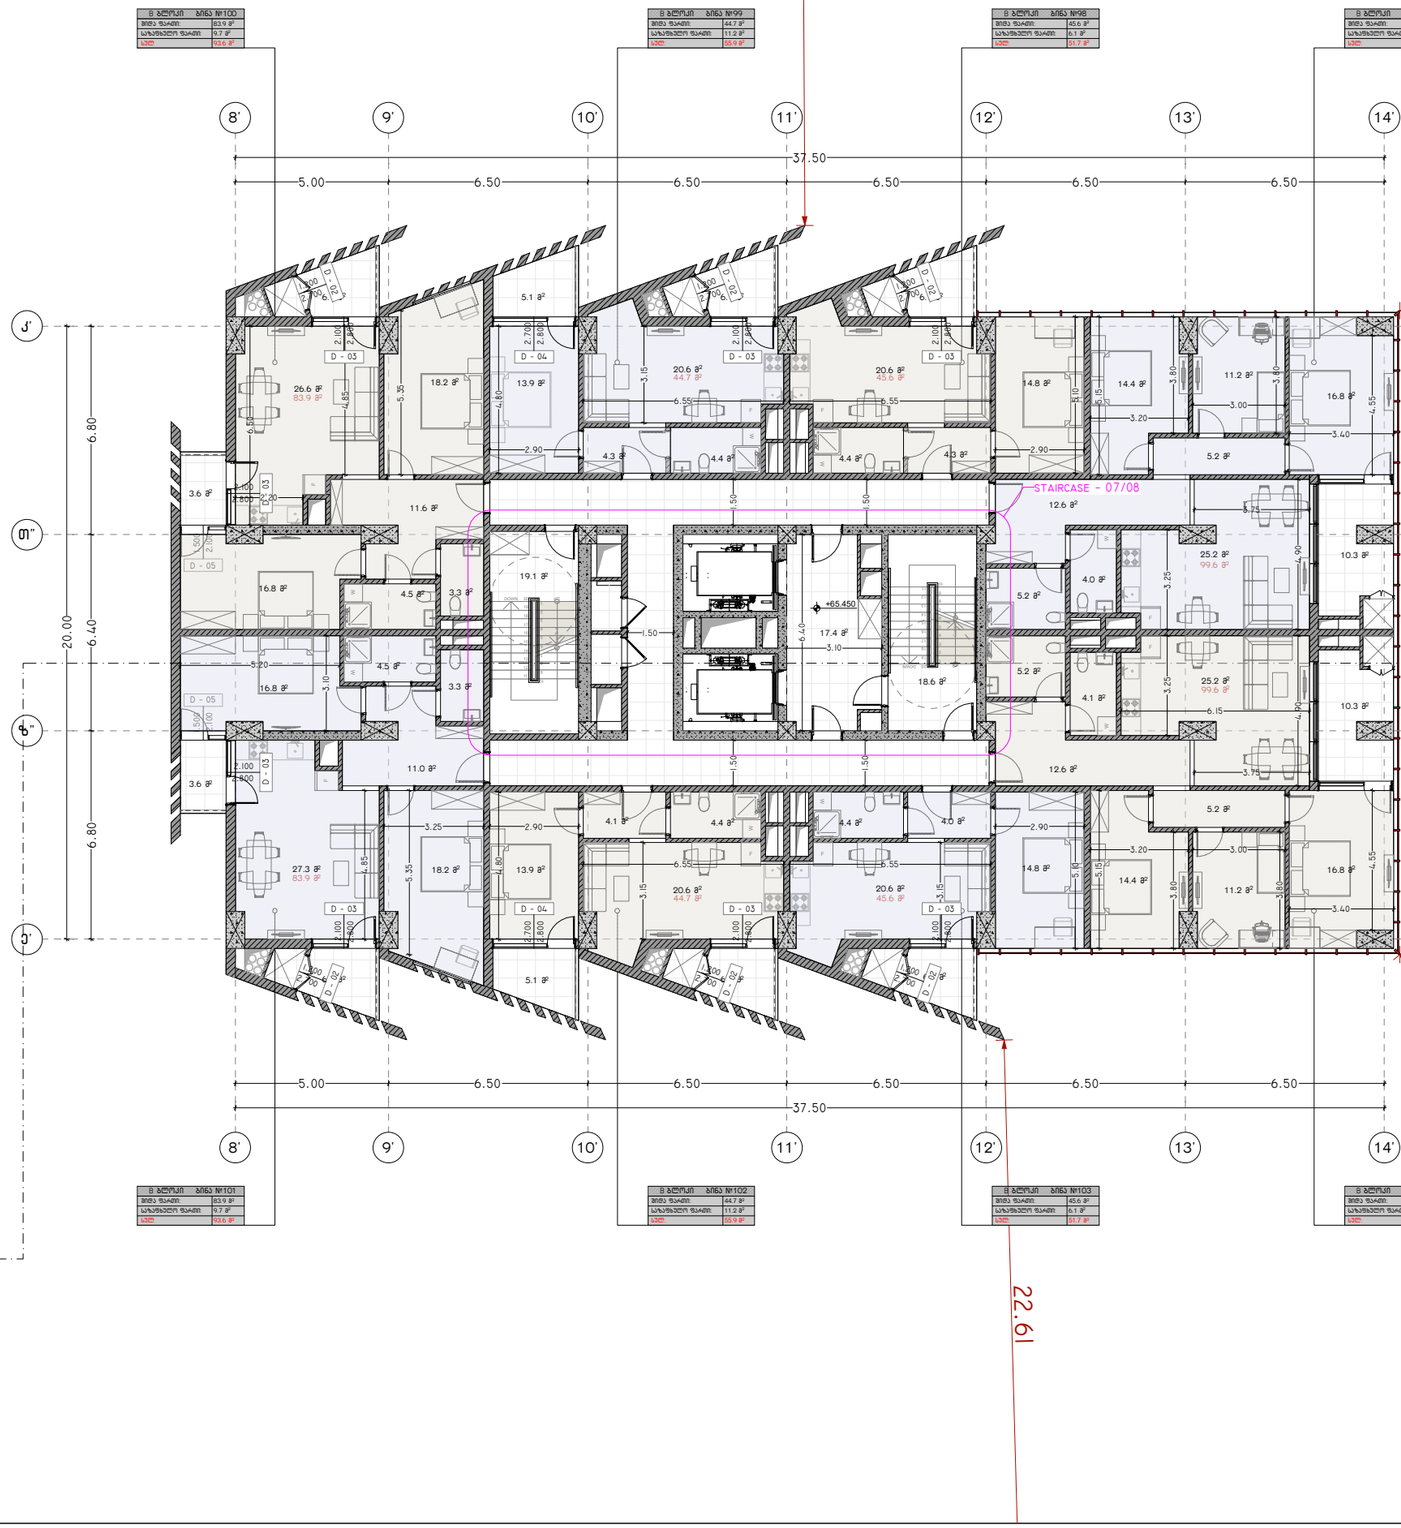

პროექტის დასახელება:

სითი მოლი - საბურთალო

ექსპლიკაცია

განაშენიანების ფართობი - 2 368.36 მ²

კ2 -ის ფართობი - 2 255.31 მ²

კიბის უჯრედის და სალტარბაზოს
ფართობი - 178.4 მ²
დამხმარე ფართობი - 372.2 მ²
საზაფხულო ფართობი - 149.2 მ²
საოფისე ფართობი - 172.6 მ²
სასტოვრებელი ფართობი - 1 095.1 მ²

შენიშვნები:

ყველა შეუსაბამობა სამუშაოების დაწყებამდე აუცილებლად უნდა ეცნობოს არქიტექტორს.

საპროექტო ნახაზი

საპროექტო შენობა ბ ბლოკი


გემმა +65.450 ნიშნულზე

მასშტაბი 1:200

საავტორო ჯგუფი:

არქ. გ. ჯყონია
არქ. გ.სამხარაძე
არქ. დ.დანელია
არქ. ბ. ბალიაშვილი
არქ. დ. ლორთქიფანიძე
არქ. ა. ჩიქოვანი

თარიღი	5/13/2024	ფურცელი
გვ.რაოდ.	გვერდი	A3
	64	

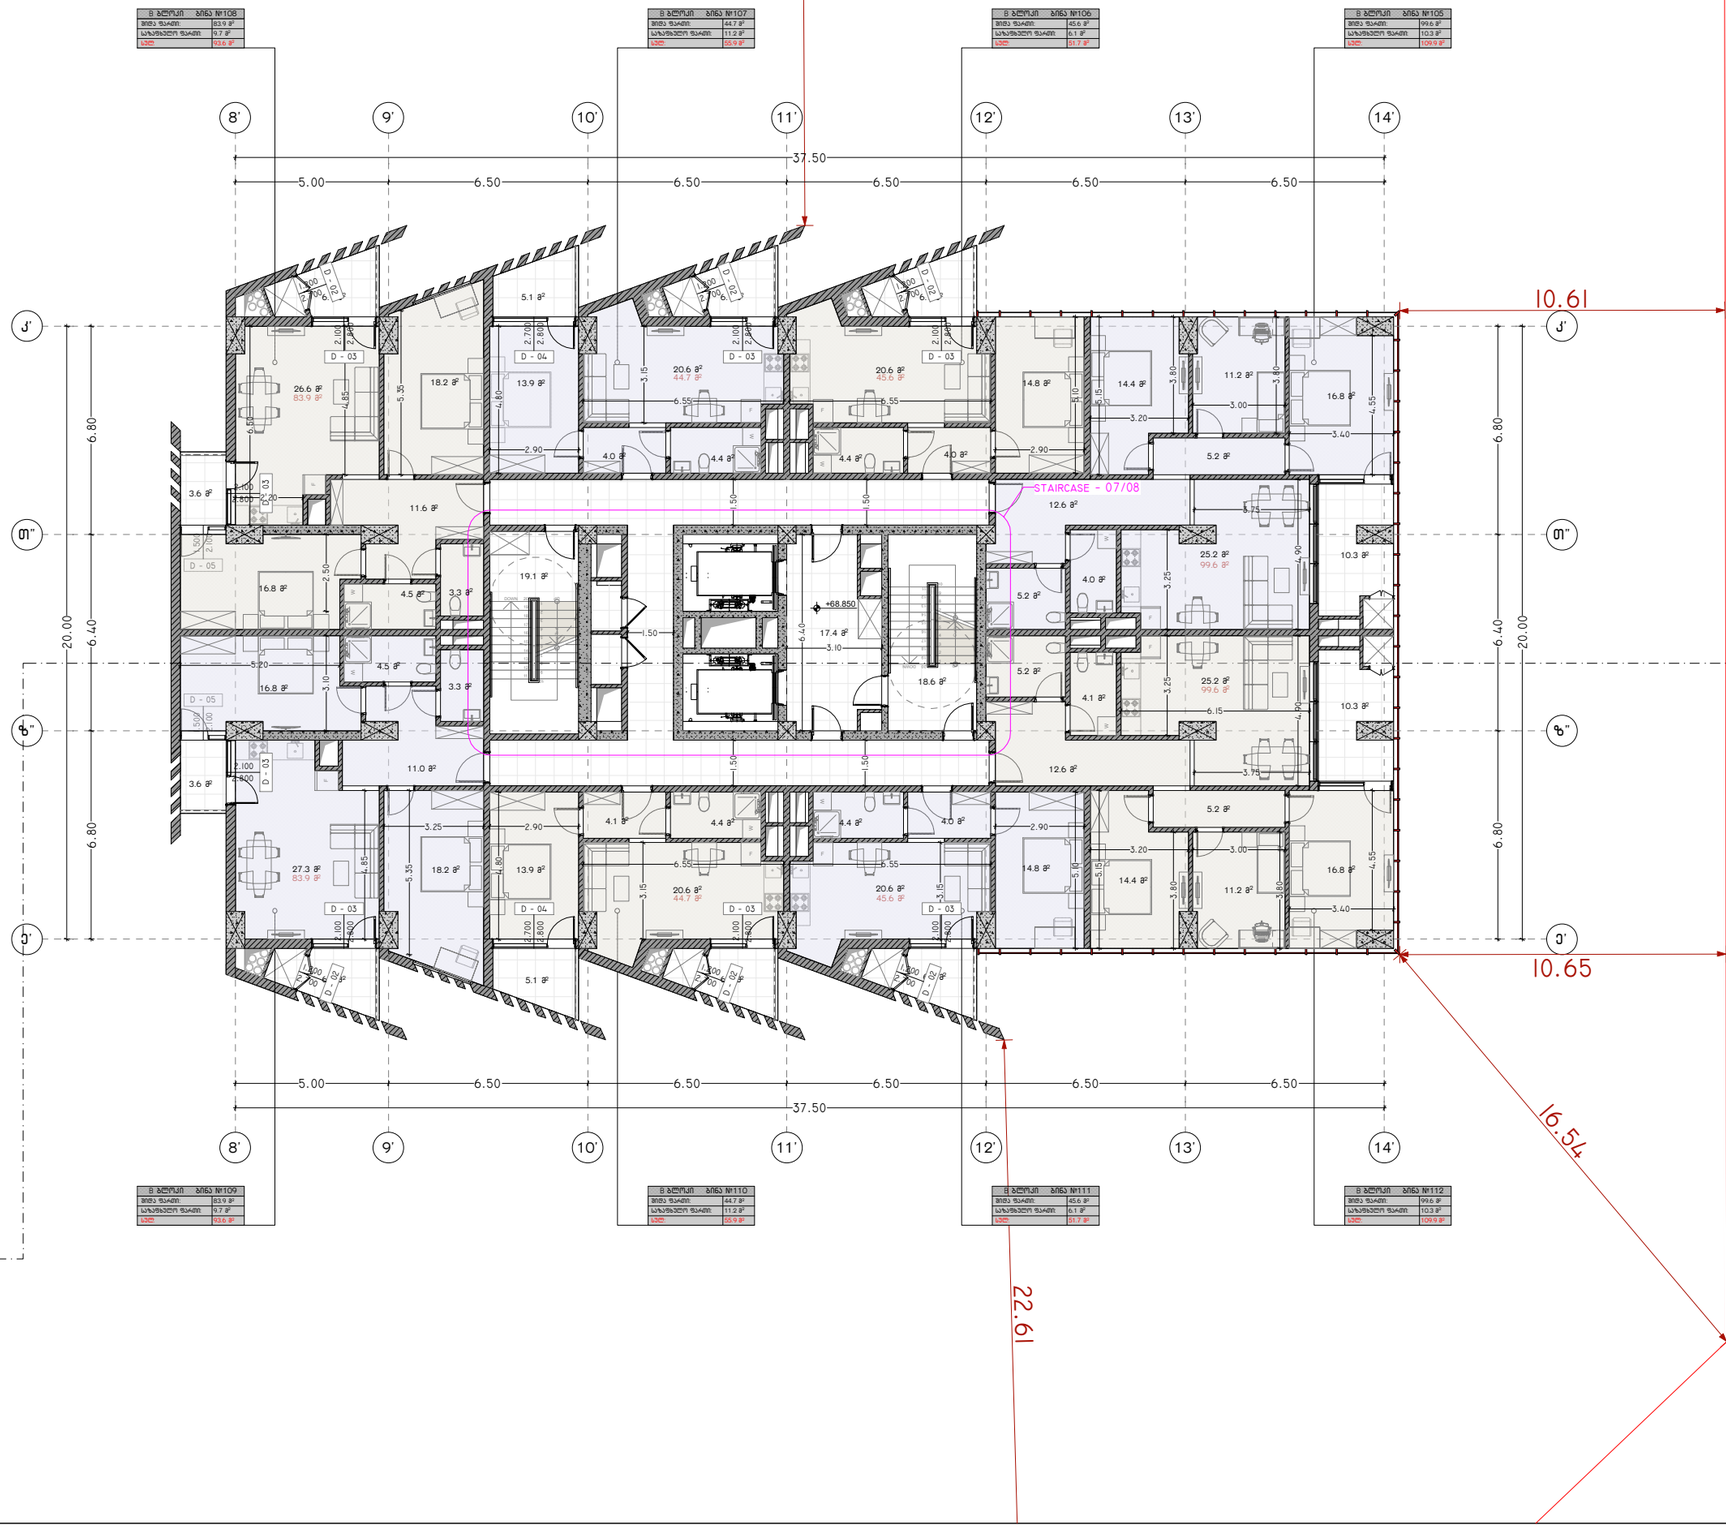

პროექტის დასახელება:

სითი მოლი - საბურთალო

ექსპლიკაცია

განაშენიანების ფართობი - 2 368.36 მ²

კ2 -ის ფართობი - 2 059.60 მ²

კიბის უჯრედის და სადარბაზოს
ფართობი - 127.6 მ²
დამხმარე ფართობი - 162.0 მ²
საზაფხულო ფართობი - 149.2 მ²
საოფისე ფართობი - 232.6 მ²
სასხოვრებელი ფართობი - 1 095.1 მ²

შენიშვნები:

ყველა შეუსაბამობა სამუშაოების დაწყებამდე აუცილებლად უნდა ეცნობოს არქიტექტორს.

საპროექტო ნახაზი

საპროექტო შენობა ბ ბლოკი


გემმა +68.850 ნიშნულზე

მასშტაბი 1:200

საავტორო ჯგუფი:

არქ. გ. ჯყონია
არქ. გ.სამხარაძე
არქ. დ.დანელია
არქ. ბ. ბალიაშვილი
არქ. დ. ლორთქიფანიძე
არქ. ა. ჩიქოვანი

თარიღი	5/13/2024	ფურცელი
გვ.რაოდ.	გვერდი	A3
	65	

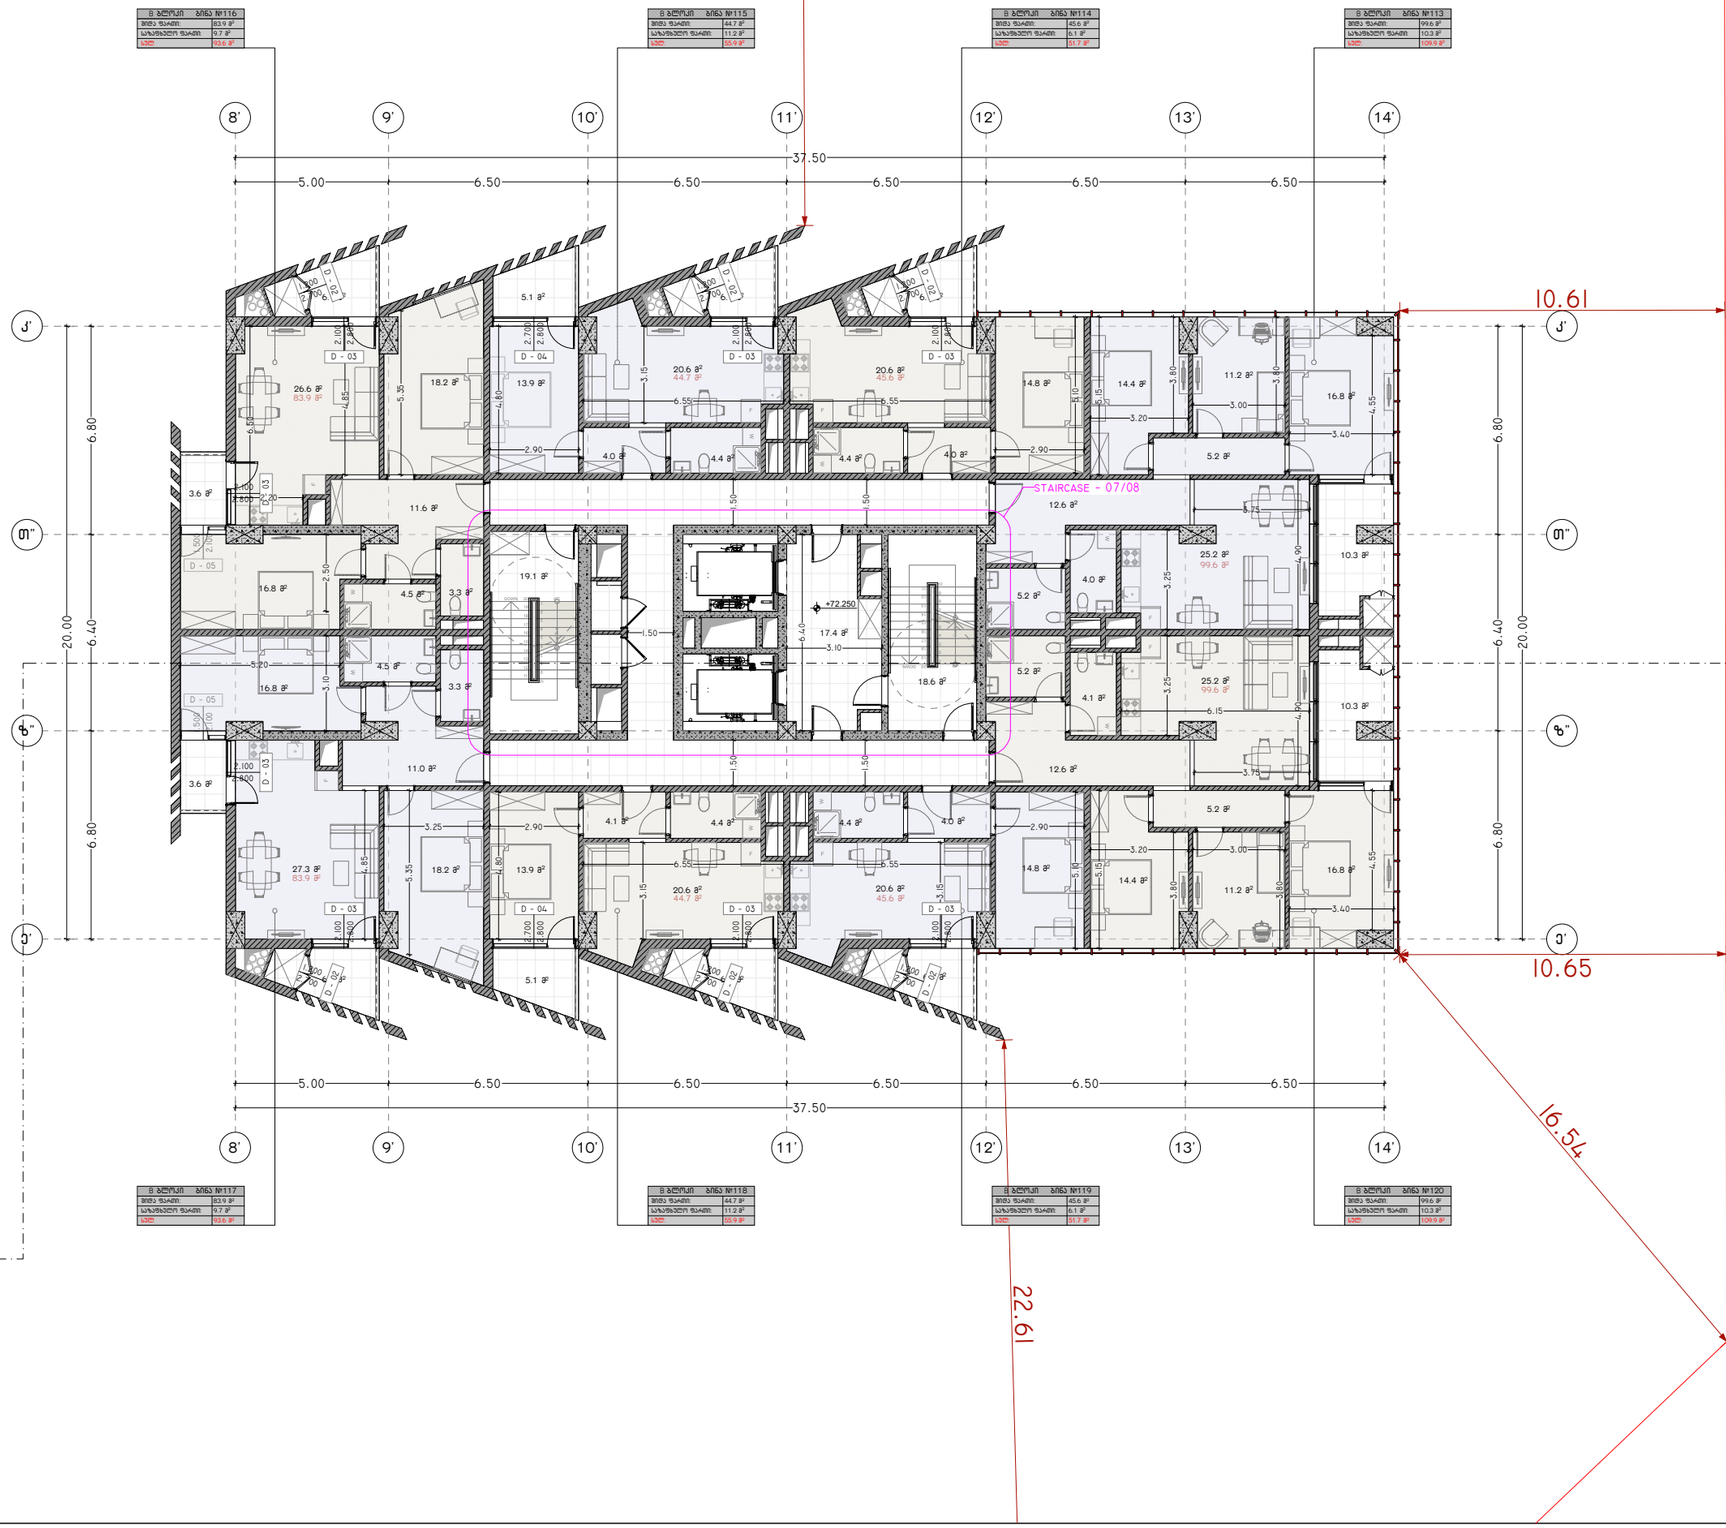

პროექტის დასახელება:

სითი მოლი - საბურთალო

ექსპლიკაცია

განაშენიანების ფართობი - 1 787.35 მ²

კ2 -ის ფართობი - 1 674.30 მ²

კიბის უჯრედის და სადარბაზოს
ფართობი - 110.2 მ²
დამხმარე ფართობი - 140.2 მ²
საზაფხულო ფართობი - 149.2 მ²
საოფისე ფართობი - 95.0 მ²
სასტოვრებელი ფართობი - 1 095.1 მ²

შენიშვნები:

ყველა შეუსაბამობა სამუშაოების
დაწყებამდე აუცილებლად უნდა ეცნობოს
არქიტექტორს.

საპროექტო ნახაზი

საპროექტო შენობა ბ ბლოკი


მემამა +72.250 ნიშნულზე

მასშტაბი 1:200

საავტორო ჯგუფი:

არქ. გ. ჯყონია
არქ. გ.სამხარაძე
არქ. დ.დანელია
არქ. ბ. ბალიაშვილი
არქ. დ. ლორთქიფანიძე
არქ. ა. ჩიქოვანი

თარიღი	5/13/2024	ფურცელი
გვ.რაოდ.	გვერდი	A3
	66	

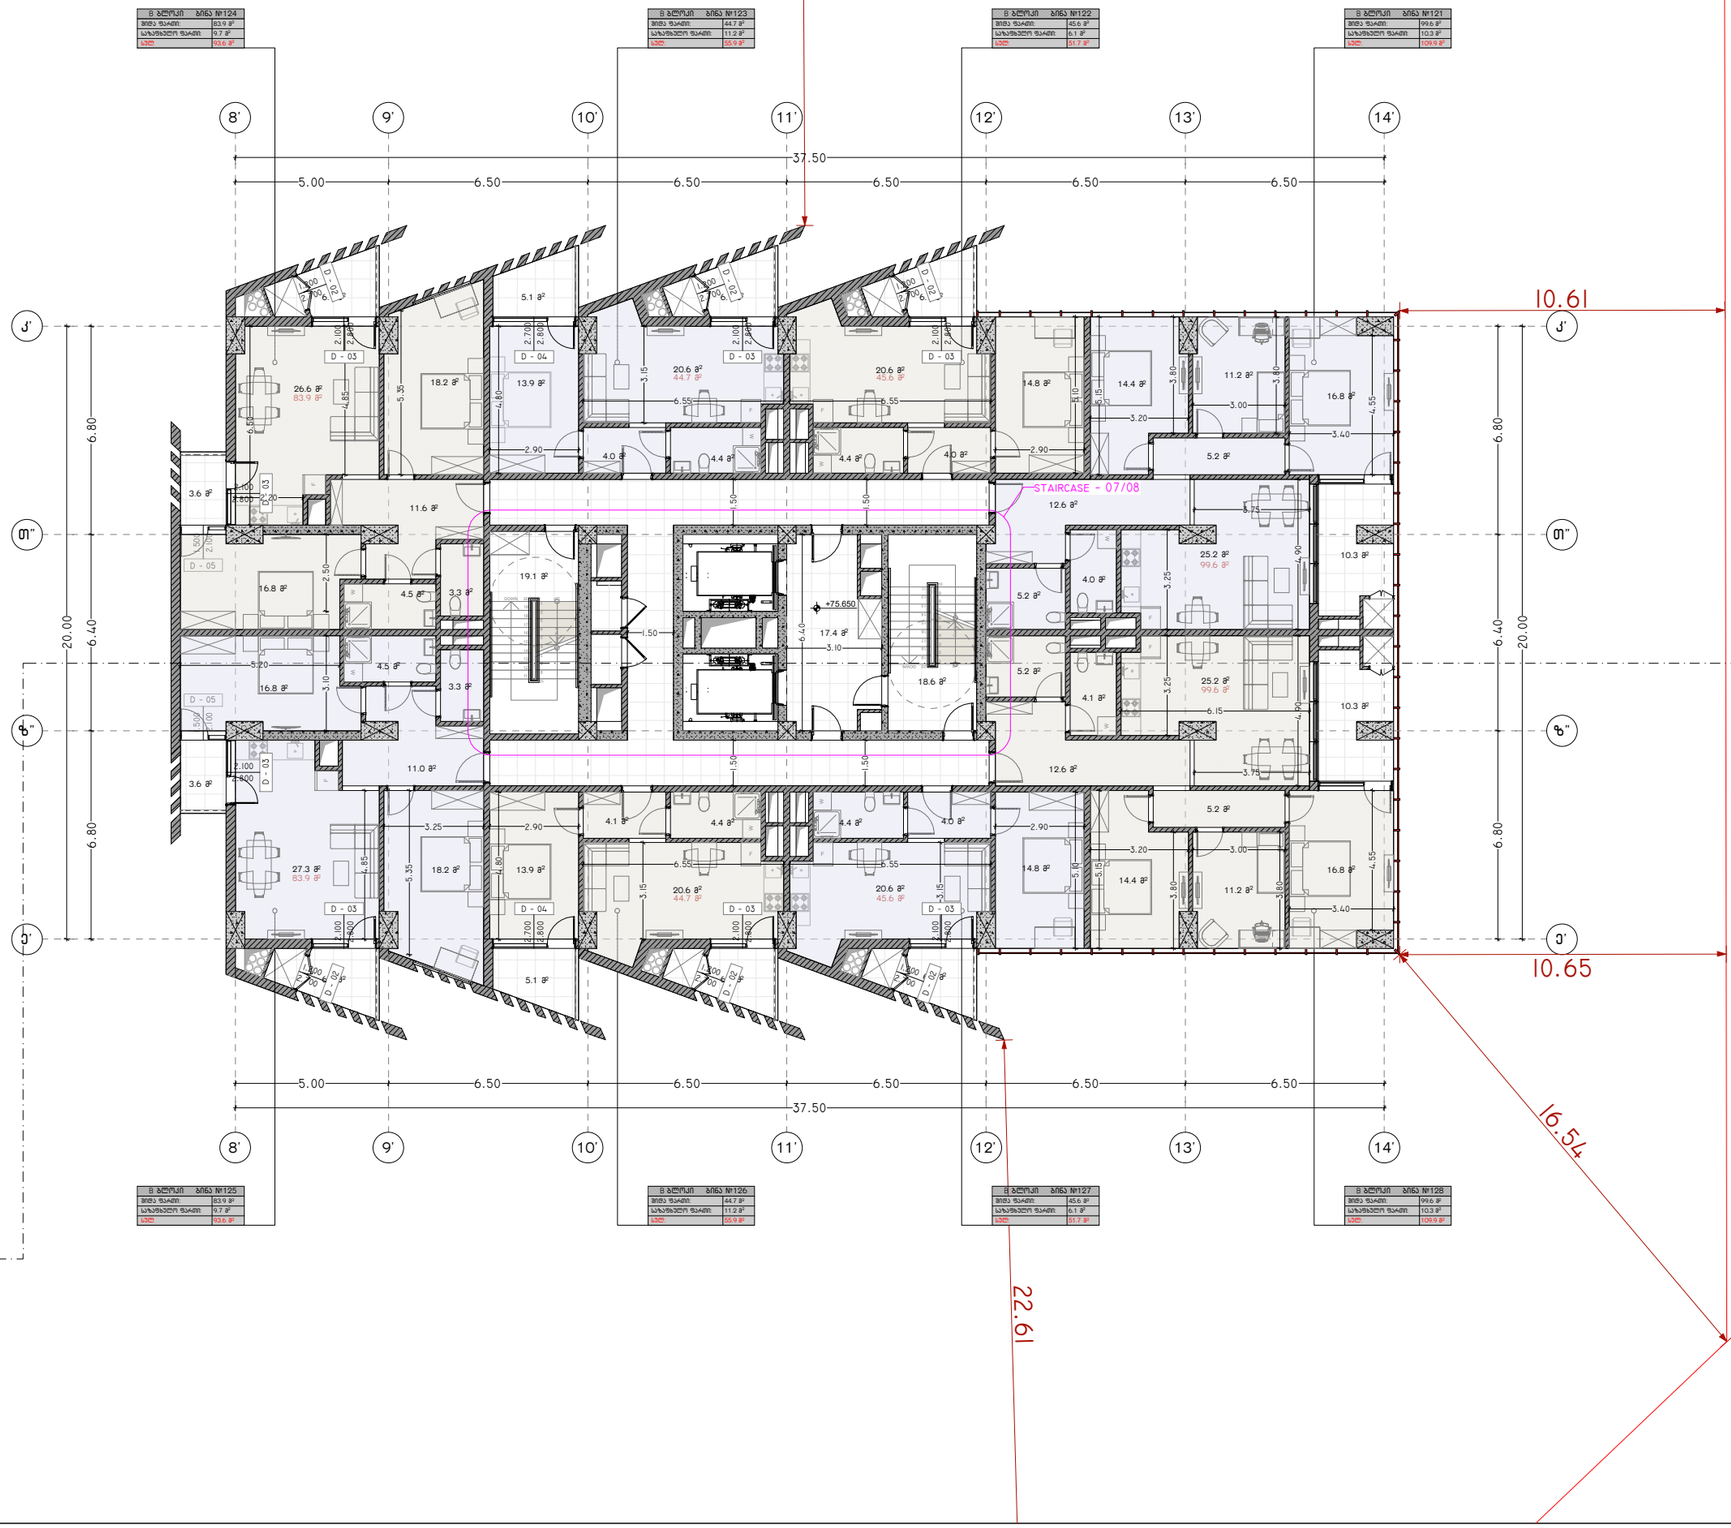

პროექტის დასახელება:

სითი მოლი - საბურთალო

ექსპლიკაცია

განაშენიანების ფართობი - 1 787.35 მ²

კ2 -ის ფართობი - 1 674.30 მ²

კიბის უჯრედის და სალტარბაზოს
ფართობი - 110.2 მ²
დამხმარე ფართობი - 125.4 მ²
საზაფხულო ფართობი - 149.2 მ²
სასხოვრებელი ფართობი - 1 095.1 მ²

შენიშვნები:

ყველა შეუსაბამობა სამუშაოების დაწყებამდე აუცილებლად უნდა ეცნობოს არქიტექტორს.

საპროექტო ნახაზი

საპროექტო შენობა ბ ბლოკი


გემმა +75.650 ნიშნულზე

მასშტაბი 1:200

საავტორო ჯგუფი:

არქ. გ. ჯყონია
არქ. გ.სამხარაძე
არქ. დ.დანელია
არქ. ბ. ბალიაშვილი
არქ. დ. ლორთქიფანიძე
არქ. ა. ჩიქოვანი

თარიღი	5/13/2024	ფურცელი
გვ.რაოდ.	გვერდი	A3
	67	

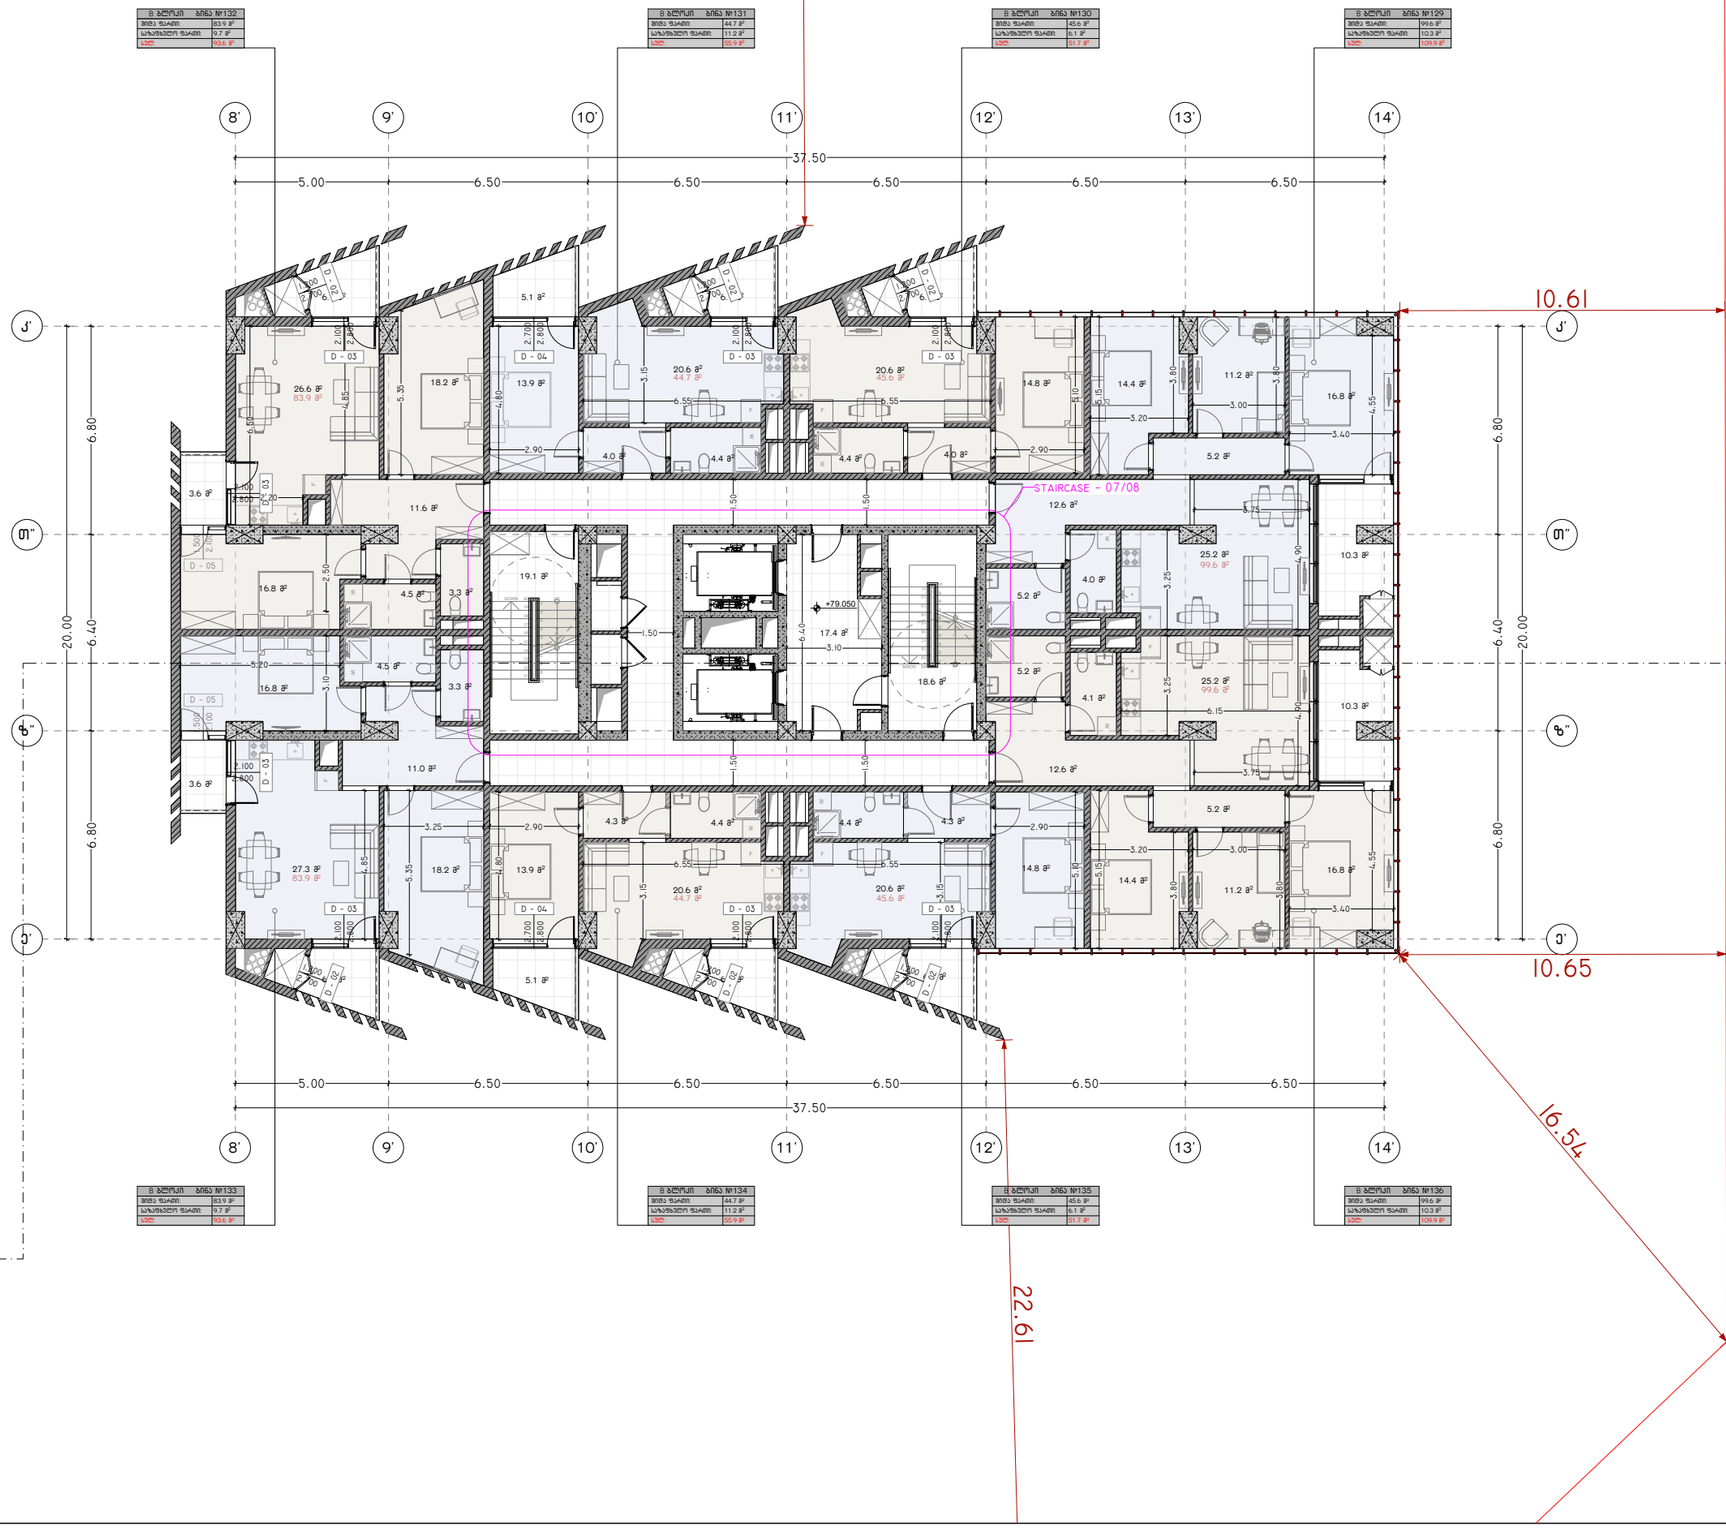

პროექტის დასახელება:

სითი მოლი - საბურთალო

ექსპლიკაცია

განაშენიანების ფართობი - 1 787.35 მ²

კ2 -ის ფართობი - 1 674.30 მ²

კიბის უჯრედის და სადარბაზოს
ფართობი - 110.2 მ²
დამხმარე ფართობი - 125.4 მ²
საზაფხულო ფართობი - 149.2 მ²
ასსხოვრებელი ფართობი - 1 095.1 მ²

შენიშვნები:

ყველა შეუსაბამობა სამუშაოების დაწყებამდე აუცილებლად უნდა ეცნობოს არქიტექტორს.

საპროექტო ნახაზი

საპროექტო შენობა ბ ბლოკი


გემმა +79.050 ნიშნულზე

მასშტაბი 1:200

საავტორო ჯგუფი:

არქ. გ. ჯყონია
არქ. გ.სამხარაძე
არქ. დ.დანელია
არქ. ბ. ბალიაშვილი
არქ. დ. ლორთქიფანიძე
არქ. ა. ჩიქოვანი

თარიღი	5/13/2024	ფურცელი
გვ.რაოდ.	გვერდი	A3
	68	

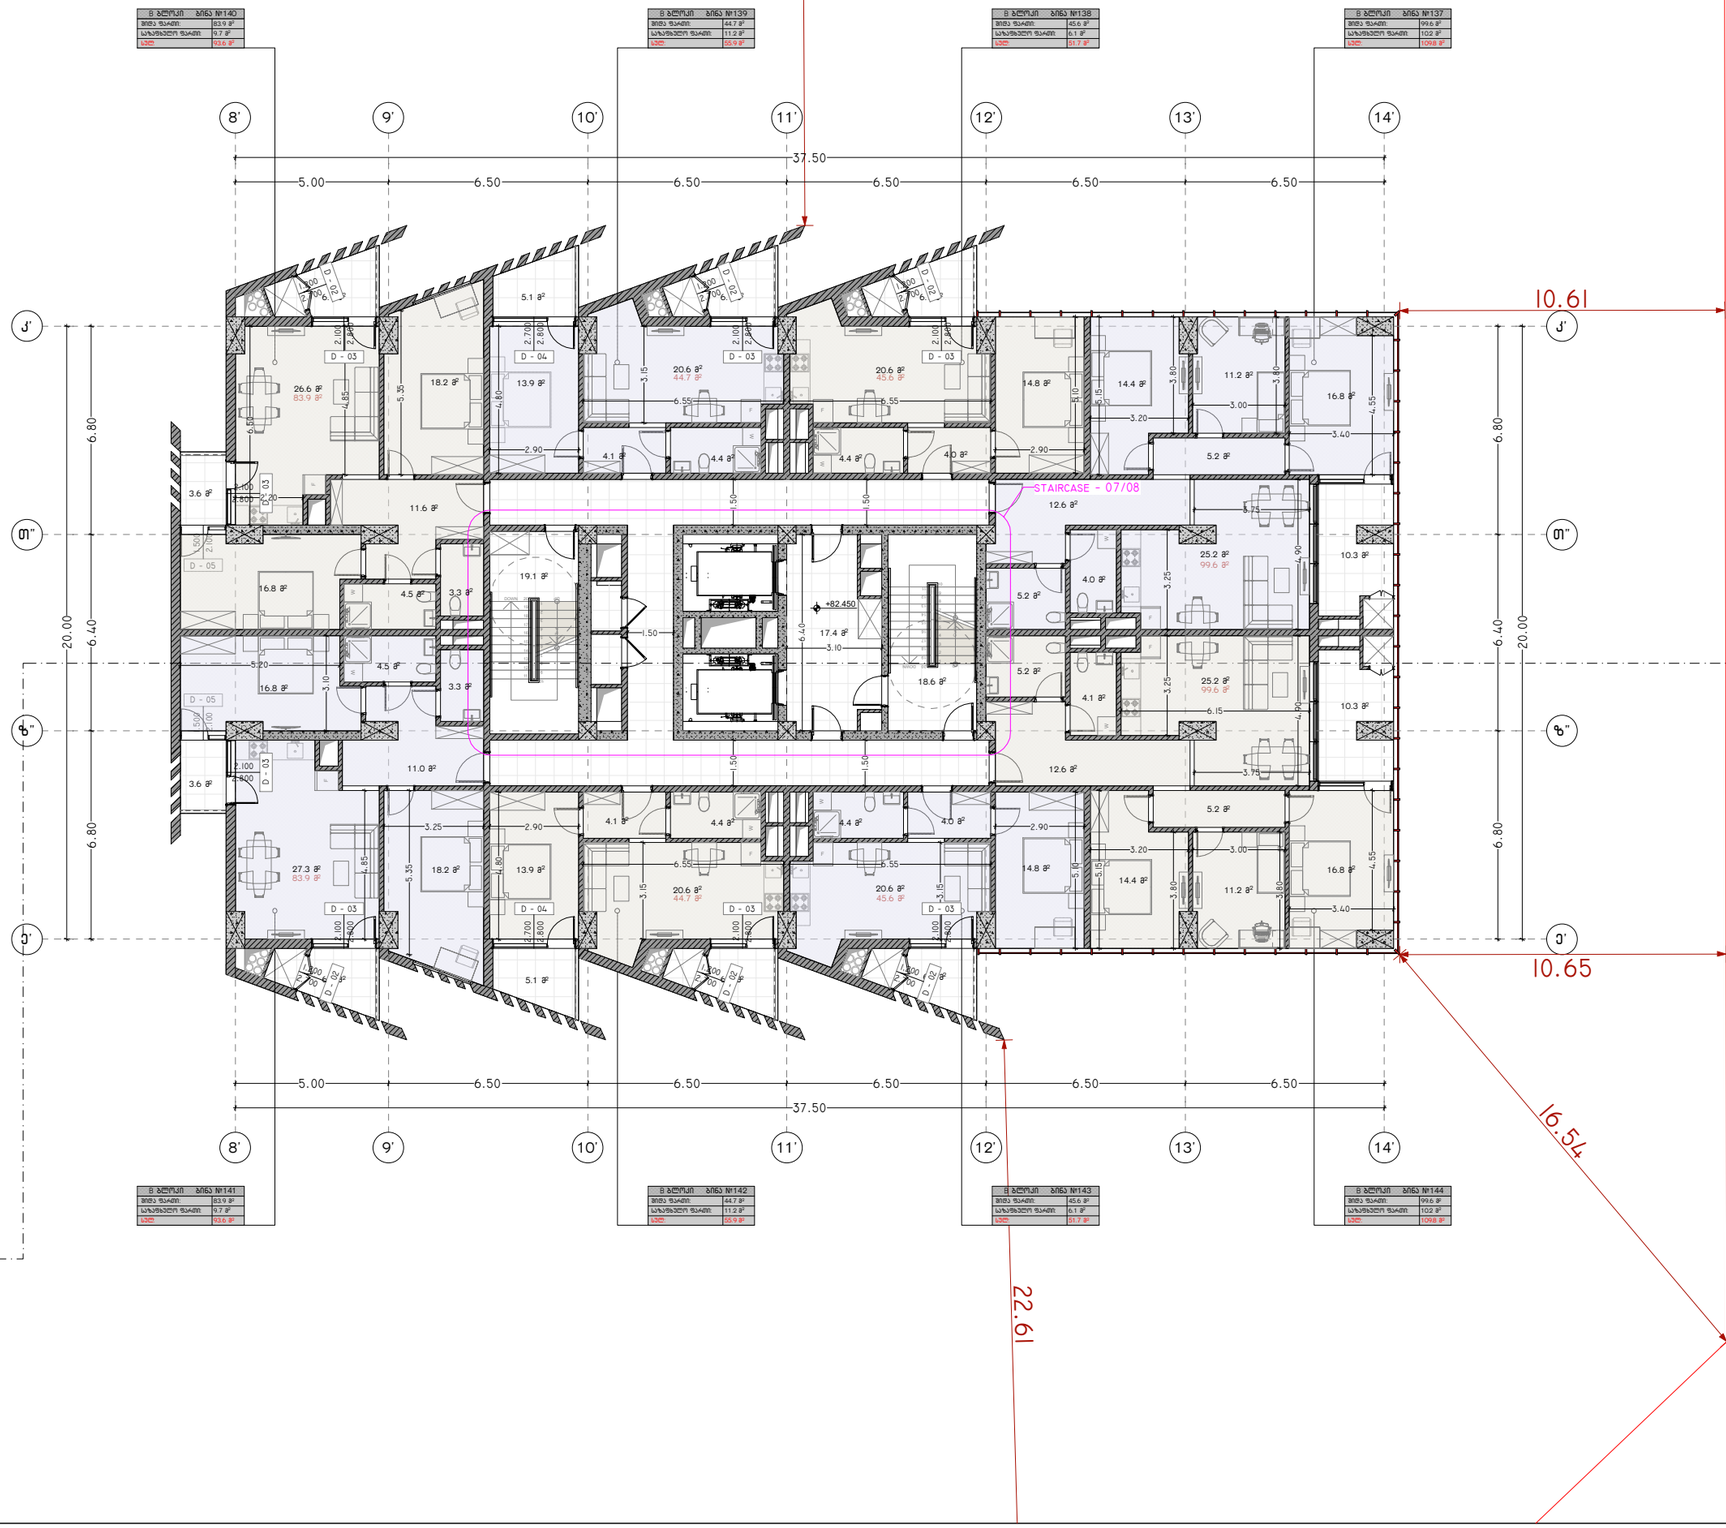

პროექტის დასახელება:

სითი მოლი - საბურთალო

ექსპლიკაცია

განაშენიანების ფართობი - 1 787.35 მ²

კ2 -ის ფართობი - 1 674.30 მ²

კიბის უჯრედის და სადარბაზოს
ფართობი - 110.2 მ²
დამხმარე ფართობი - 125.4 მ²
საზაფხულო ფართობი - 149.2 მ²
ასხოვრებელი ფართობი - 1 095.1 მ²

შენიშვნები:

ყველა შეუსაბამობა სამუშაოების დაწყებამდე აუცილებლად უნდა ეცნობოს არქიტექტორს.

საპროექტო ნახაზი

საპროექტო შენობა ბ ბლოკი


მემამა +82.450 ნიშნულზე

მასშტაბი 1:200

საავტორო ჯგუფი:

არქ. გ. ჯყონია
არქ. გ.სამხარაძე
არქ. დ.დანელია
არქ. ბ. ბალიაშვილი
არქ. დ. ლორთქიფანიძე
არქ. ა. ჩიქოვანი

თარიღი	5/13/2024	ფურცელი
გვ.რაოდ.	გვერდი	A3
	69	

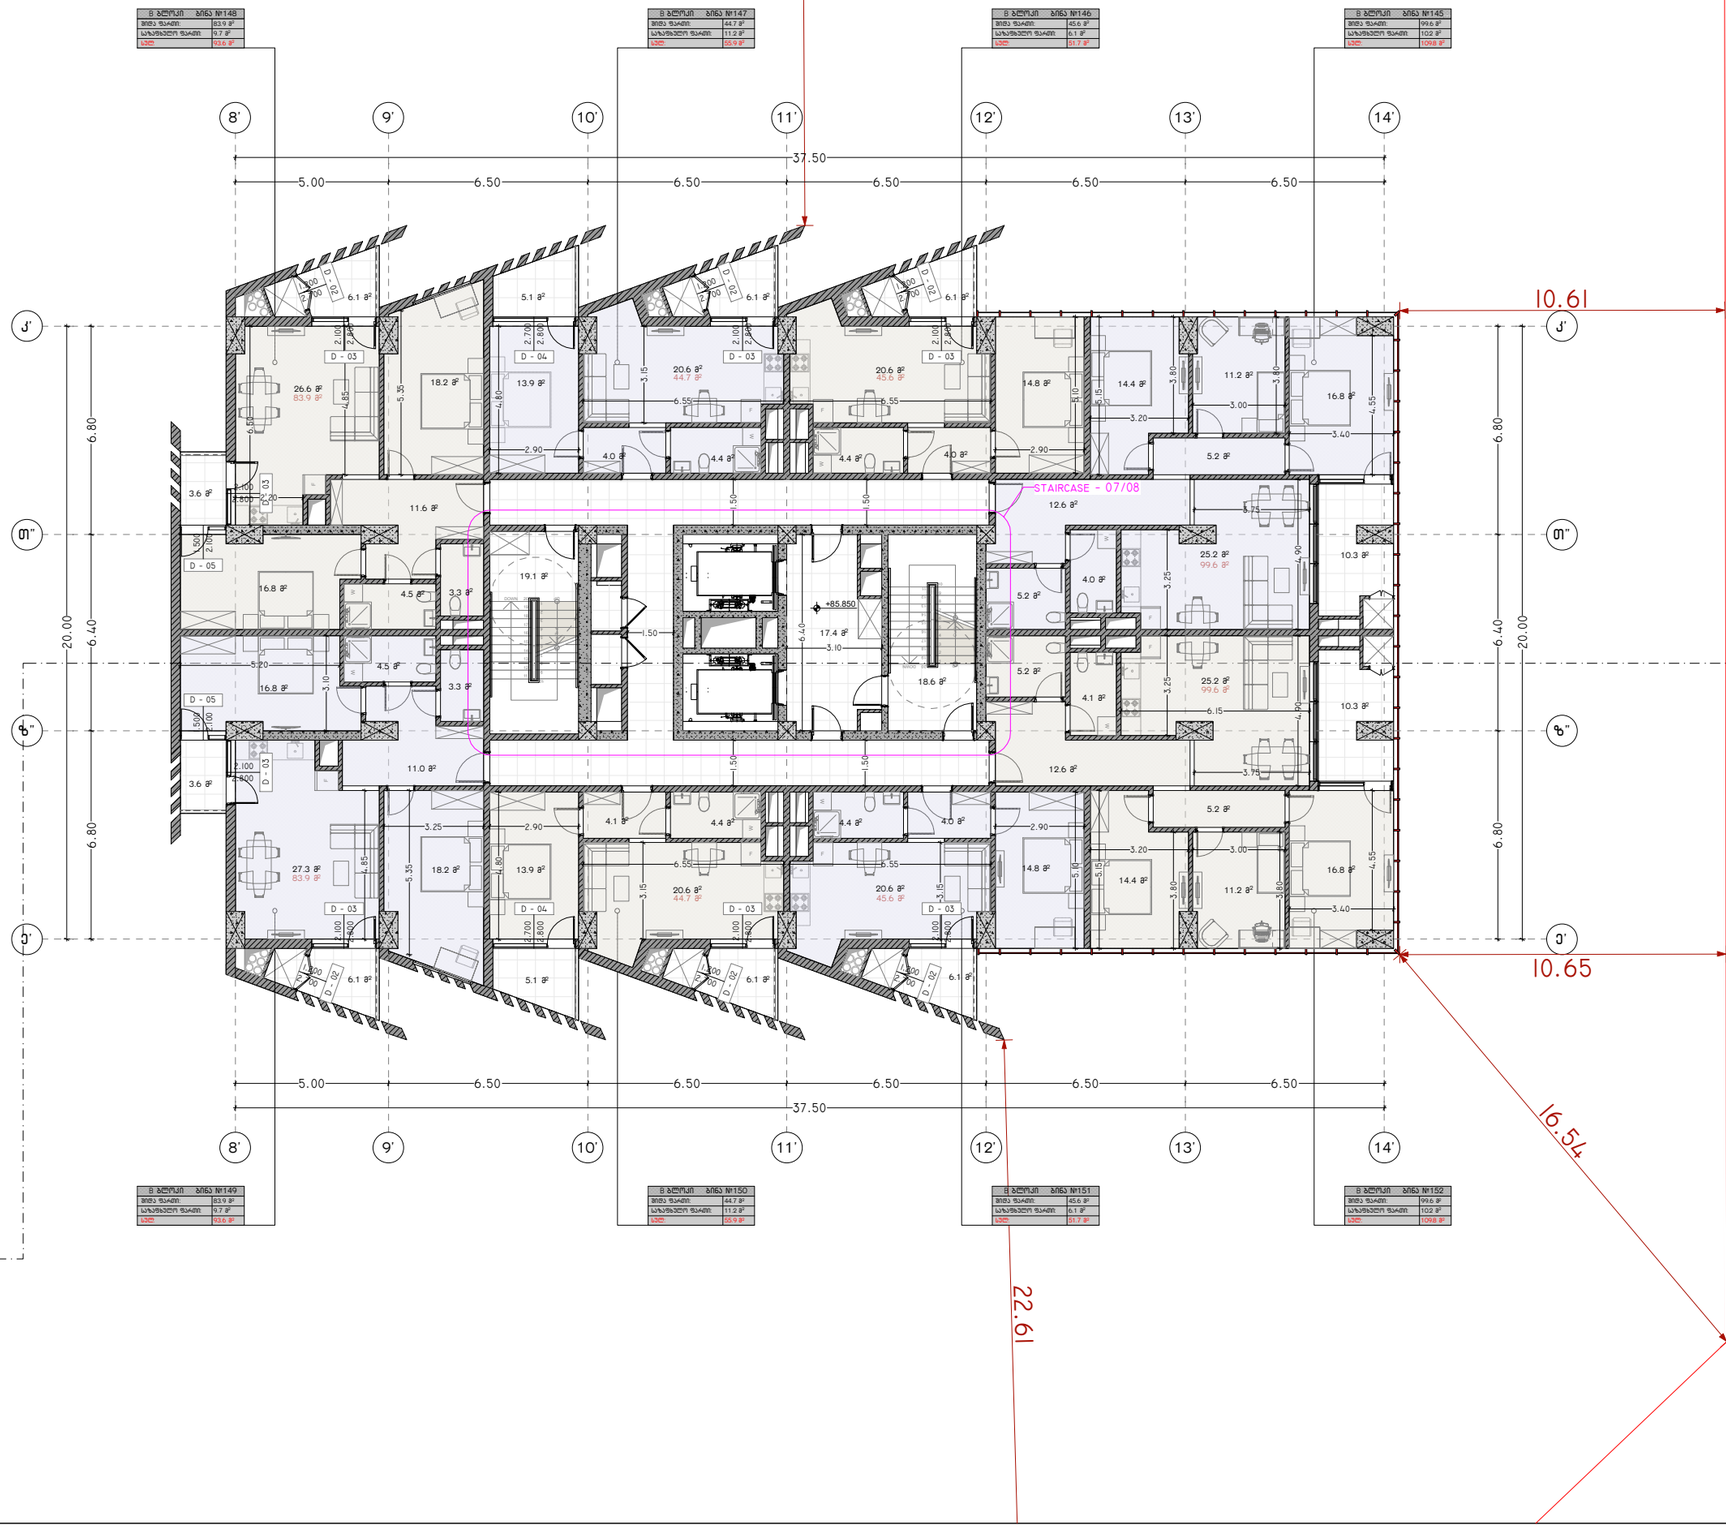

პროექტის დასახელება:

სითი მოლი - საბურთალო

ექსპლიკაცია

განაშენიანების ფართობი - 1 787.35 მ²

კ2 -ის ფართობი - 1 674.30 მ²

კიბის უჯრედის და სადარბაზოს
ფართობი - 110.2 მ²
დამხმარე ფართობი - 125.4 მ²
საზაფხულო ფართობი - 149.2 მ²
ასხოვრებელი ფართობი - 1 095.1 მ²

შენიშვნები:

ყველა შეუსაბამობა სამუშაოების დაწყებამდე აუცილებლად უნდა ეცნობოს არქიტექტორს.

საპროექტო ნახაზი

საპროექტო შენობა ბ ბლოკი


გემმა +85.850 ნიშნულზე

მასშტაბი 1:200

საავტორო ჯგუფი:

არქ. გ. ჯყონია
არქ. გ.სამხარაძე
არქ. დ.დანელია
არქ. ბ. ბალიაშვილი
არქ. დ. ლორთქიფანიძე
არქ. ა. ჩიქოვანი

თარიღი	5/13/2024	ფურცელი
გვ.რაოდ.	გვერდი	A3
	70	

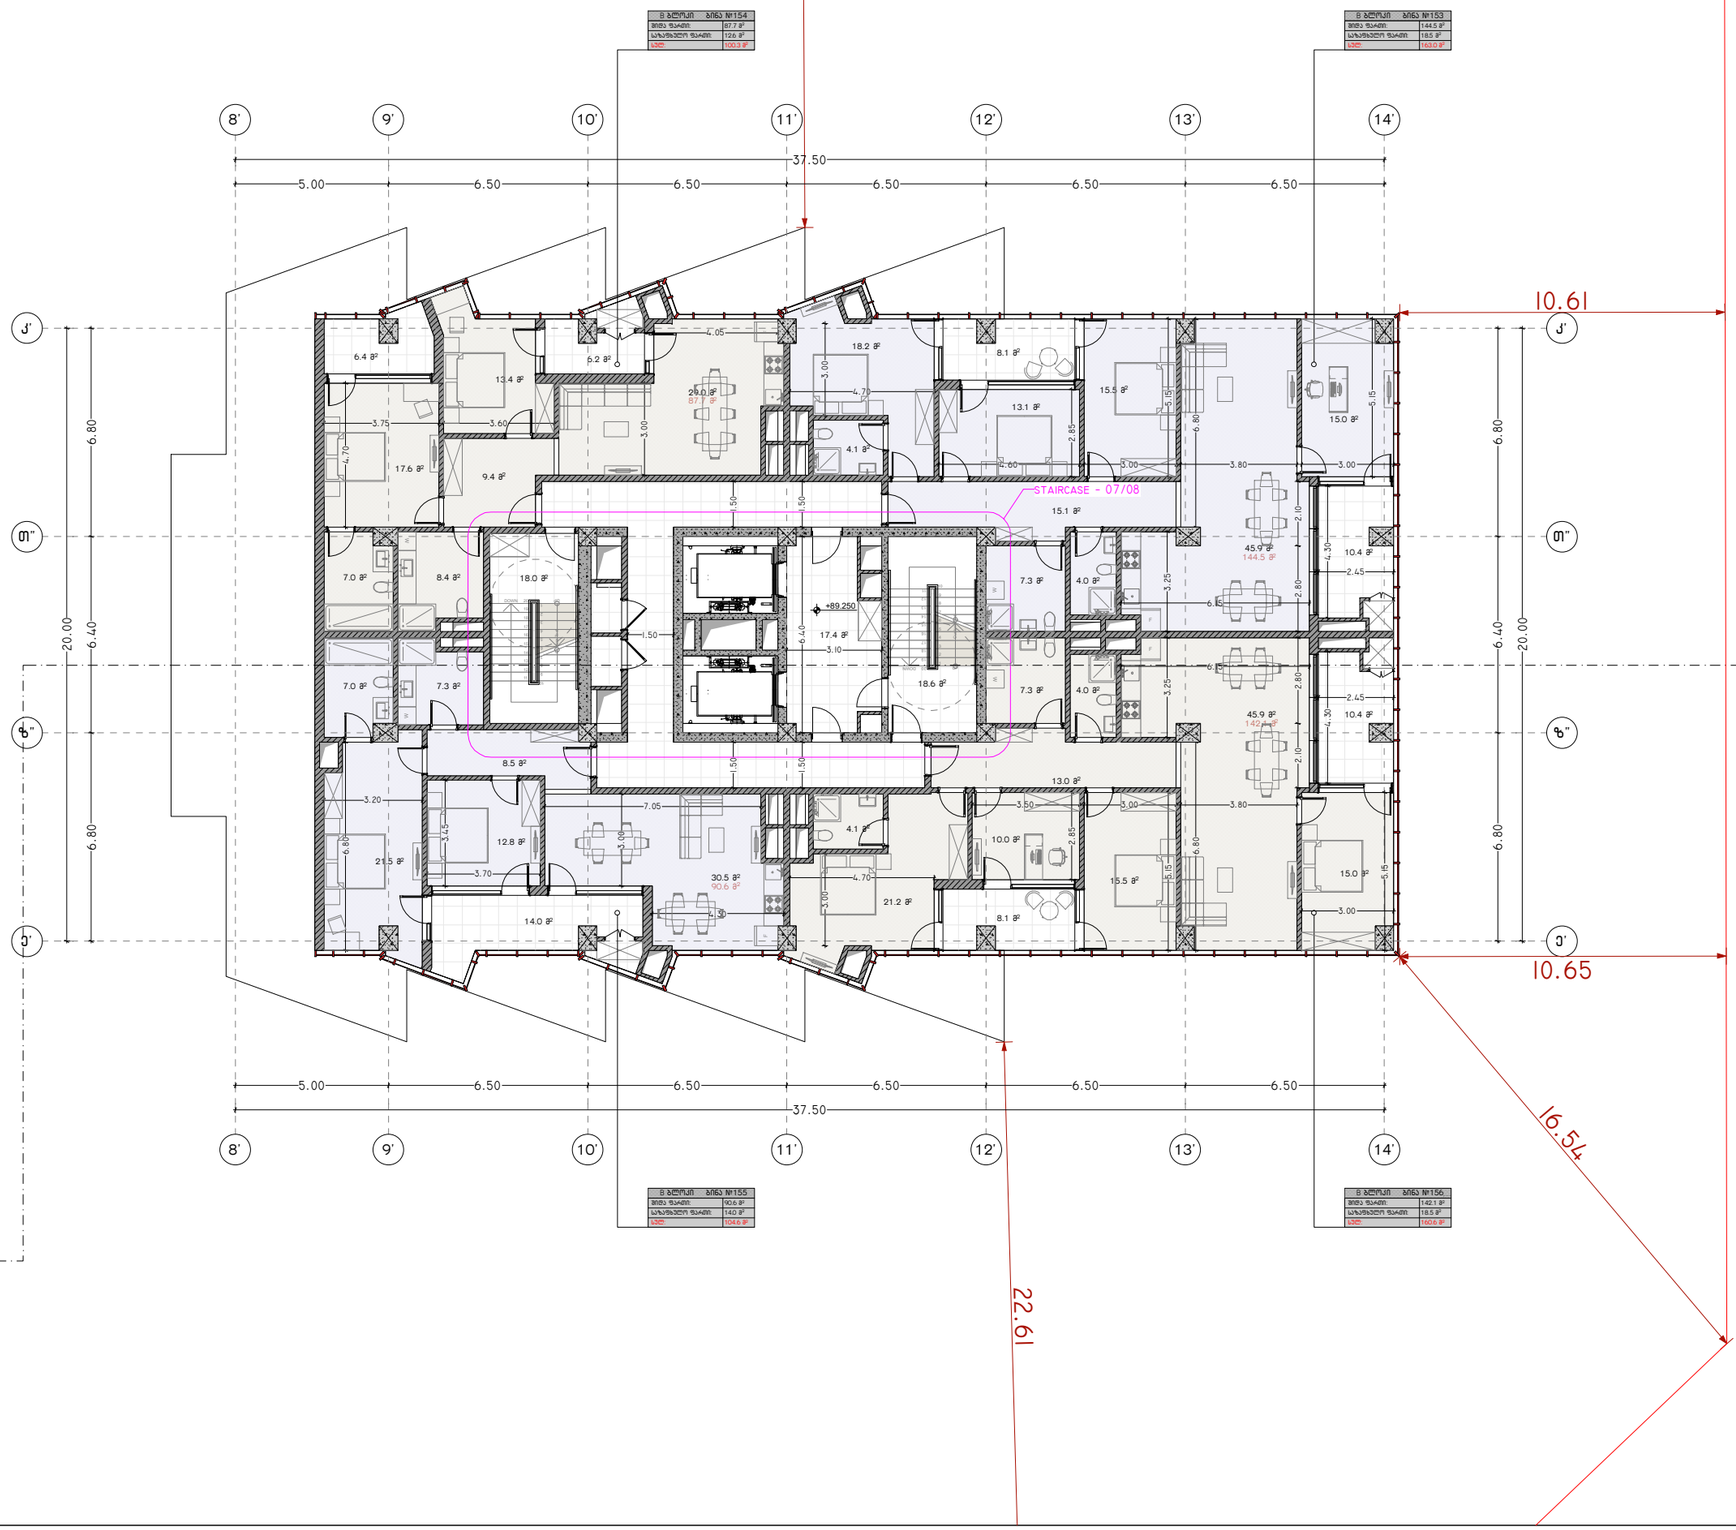

პროექტის დასახელება:

სითი მოლი - საბურთალო

ექსპლიკაცია

განაშენიანების ფართობი - 1 510.83 მ²

კ2 -ის ფართობი - 1 510.83 მ²

კიბის უჯრედის და სალტრაბაზოს
ფართობი - 110.2 მ²
დამხმარე ფართობი - 125.4 მ²
საზაფხულო ფართობი - 127.4 მ²
სასხოვრებელი ფართობი - 929.8 მ²

შენიშვნები:

ყველა შეუსაბამობა სამუშაოების დაწყებამდე აუცილებლად უნდა ეცნობოს არქიტექტორს.

საპროექტო ნახაზი

საპროექტო შენობა ბ ბლოკი


გემმა +89.250 ნიშნულზე

მასშტაბი 1:200

საავტორო ჯგუფი:

არქ. გ. ჭყონია
არქ. გ.სამხარაძე
არქ. დ.დანელია
არქ. ბ. ბალიაშვილი
არქ. დ. ლორთქიფანიძე
არქ. ა. ჩიქოვანი

თარიღი	5/13/2024	ფურცელი
გვ.რაოდ.	გვერდი	A3
	71	

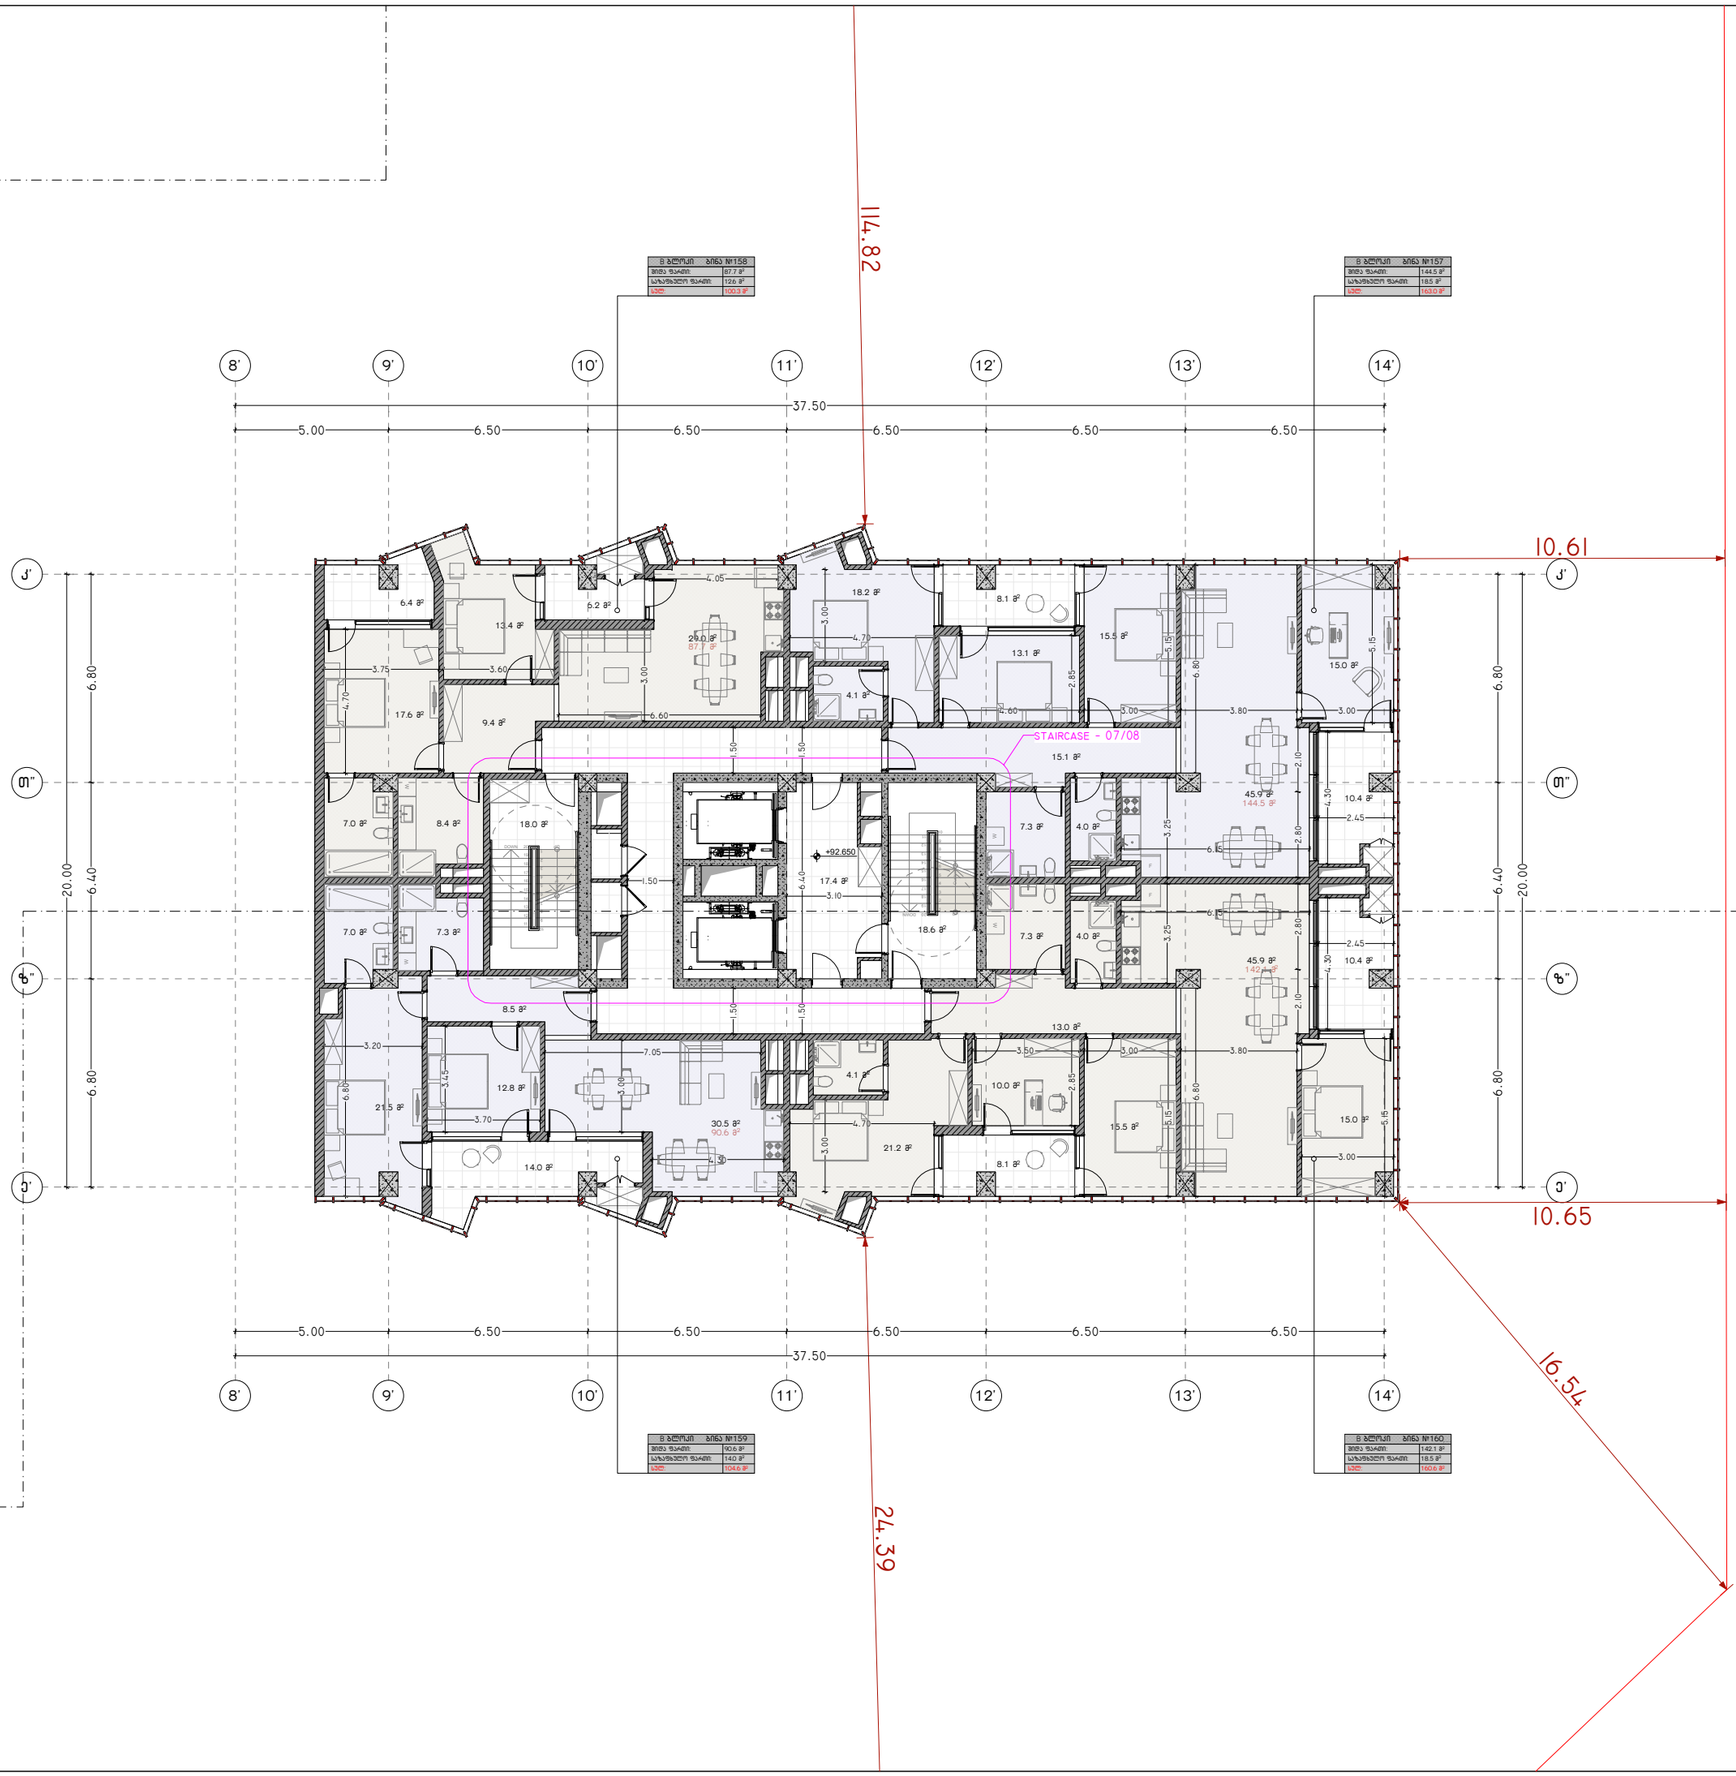

არქიტექტურა

პროექტის დასახელება:

სითი მოლი - საბურთალო

ექსპლიკაცია

ბანაშენიანების ფართობი - 1 510.83 მ²

კ2 -ის ფართობი - 1 510.83 მ²

კიბის უჯრედის და სალტრაბაზოს
ფართობი - 110.2 მ²
დამხმარე ფართობი - 125.4 მ²
საზაფხულო ფართობი - 127.4 მ²
სასხოვრებელი ფართობი - 929.8 მ²

შენიშვნები:

ყველა შეუსაბამობა სამუშაოების დაწყებამდე აუცილებლად უნდა ეცნობოს არქიტექტორს.

საპროექტო ნახაზი

საპროექტო შენობა ბ ბლოკი

გეგმა +92.650 ნიშნულზე

მასშტაბი 1:200

საავტორო ჯგუფი:

არქ. გ. ჯყონია
არქ. გ.სამხარაძე
არქ. დ.დანელია
არქ. ბ. ბალიაშვილი
არქ. დ. ლორთქიფანიძე
არქ. ა. ჩიქოვანი

თარიღი	5/13/2024	ფურცელი
გვ.რაოდ.	გვერდი	A3
	72	



პროექტის დასახელება:

სითი მოლი - საბურთალო

ექსპლიკაცია

ბანაშენიანების ფართობი - 1 510.83 მ²

კ2 -ის ფართობი - 1 510.83 მ²

კიბის უჯრედის და სალტრაბაზოს
ფართობი - 110.2 მ²
დამხმარე ფართობი - 125.4 მ²
საზაფხულო ფართობი - 127.4 მ²
სასხოვრებელი ფართობი - 929.8 მ²

შენიშვნები:

ყველა შეუსაბამობა სამუშაოების დაწყებამდე აუცილებლად უნდა ეცნობოს არქიტექტორს.

საპროექტო ნახაზი

საპროექტო შენობა ბ ბლოკი


გემმა +96.050 ნიშნულზე

მასშტაბი 1:200

საავტორო ჯგუფი:

არქ. გ. ჭყონია
არქ. გ.სამხარაძე
არქ. დ.დანელია
არქ. ბ. ბალიაშვილი
არქ. დ. ლორთქიფანიძე
არქ. ა. ჩიქოვანი

თარიღი	5/13/2024	ფურცელი
გვ.რაოდ.	გვერდი	A3
	73	

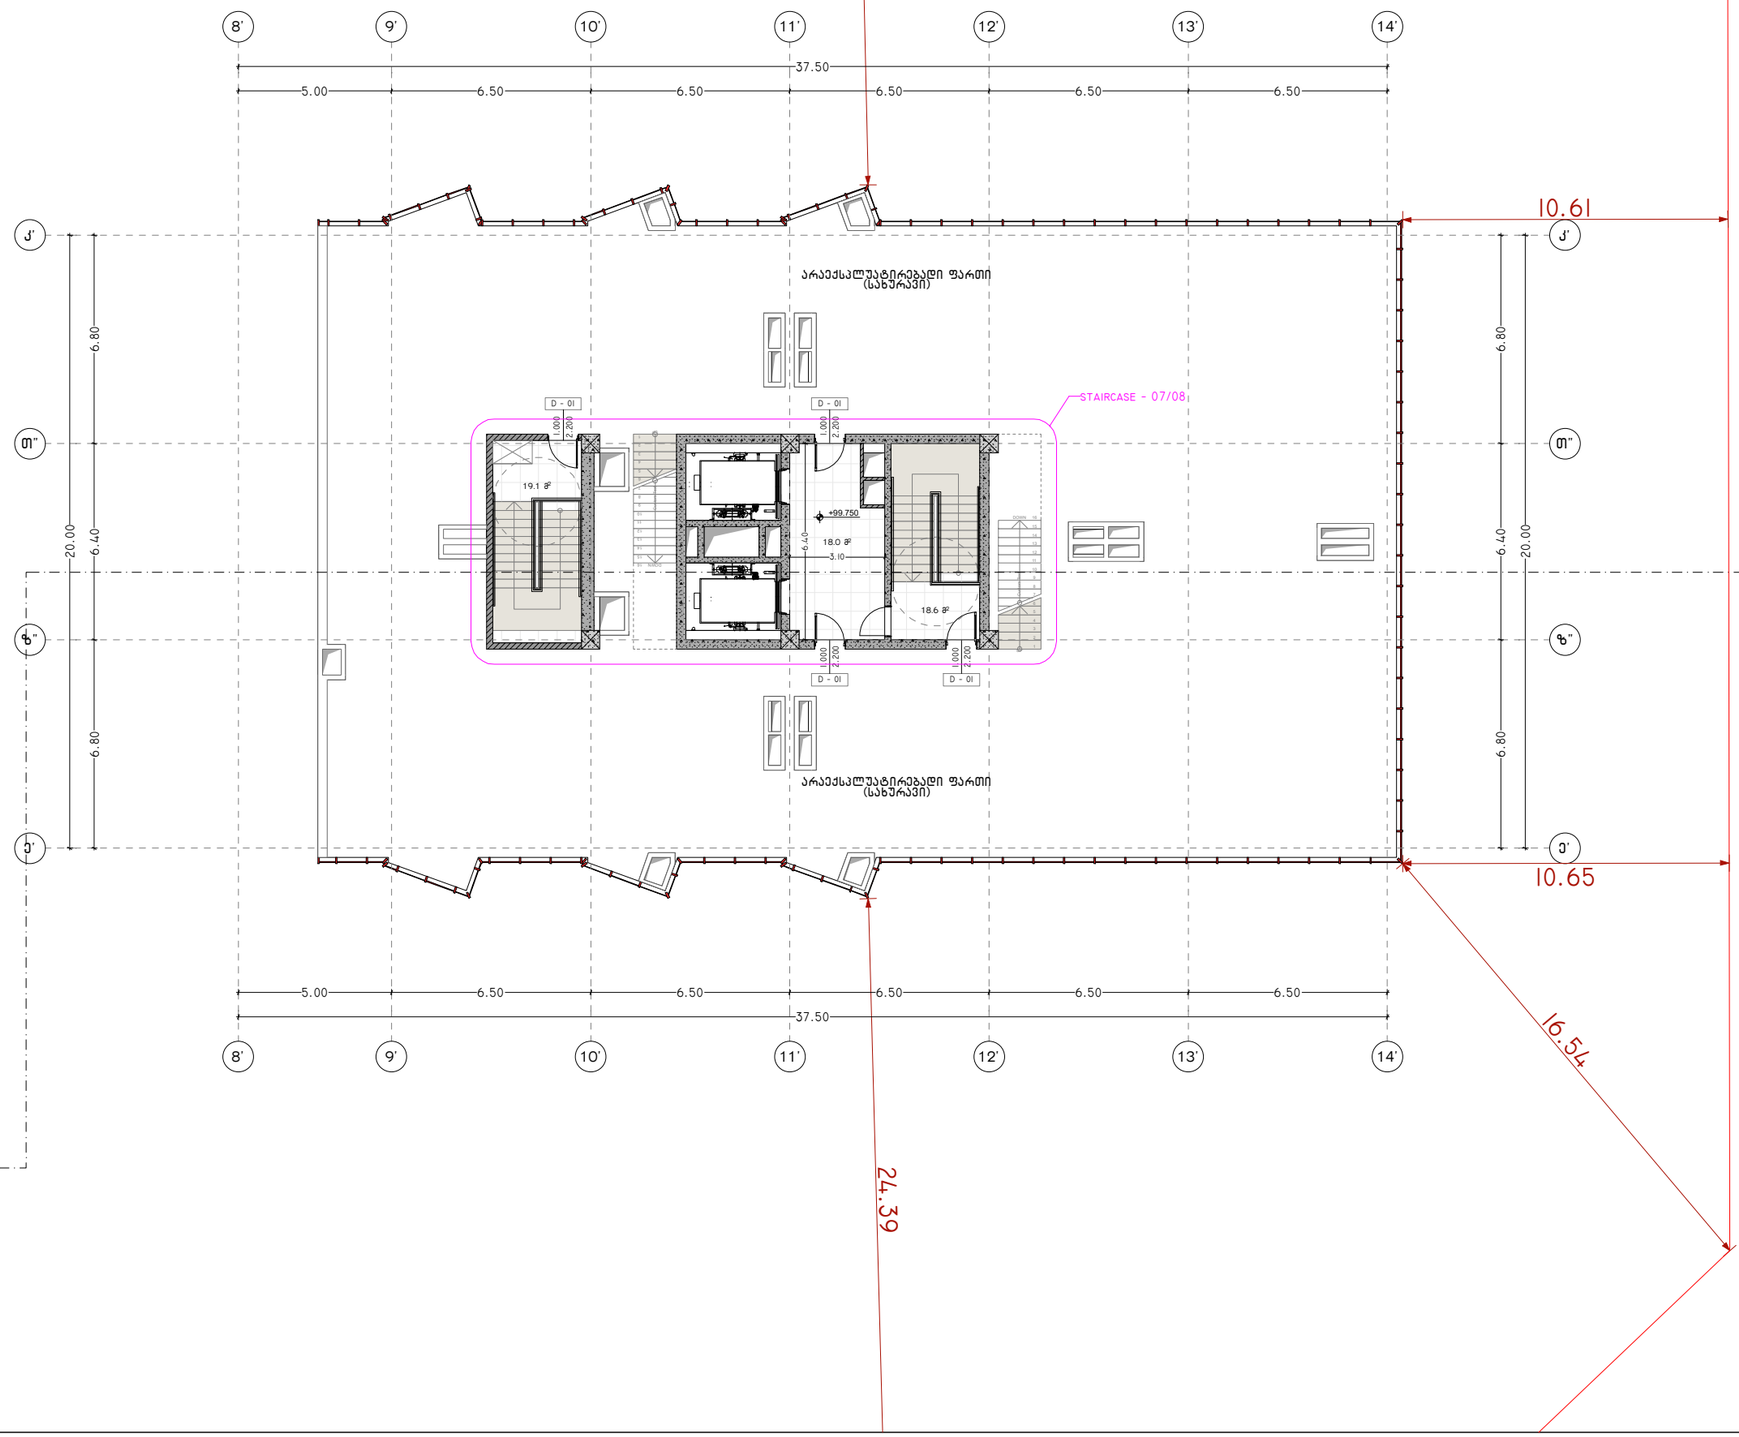

პროექტის დასახელება:

სითი მოლი - საბურთალო

ექსპლიკაცია

განაშენიანების ფართობი - 209.32 მ²

კ2 -ის ფართობი - 104.66 მ²

ქიბის უჯრედის და სადარბაზოს ფართობი - 111.4 მ²

შენიშვნები:

ყველა შეუსაბამობა სამუშაოების დაწყებამდე აუცილებლად უნდა ეცნობოს არქიტექტორს.

საპროექტო ნახაზი

საპროექტო შენობა ბ ბლოკი

გეგმა +99.750 ნიშნულზე

მასშტაბი 1:200

საავტორო ჯგუფი:

არქ. გ. ჯყონია

არქ. გ.სამხარაძე


არქ. დ.დანელია

არქ. ბ. ბალიაშვილი

არქ. დ. ლორთქიფანიძე

არქ. ა. ჩიქოვანი

თარიღი	5/13/2024	ფურცელი
გვ.რაოდ.	გვერდი	A3
	74	

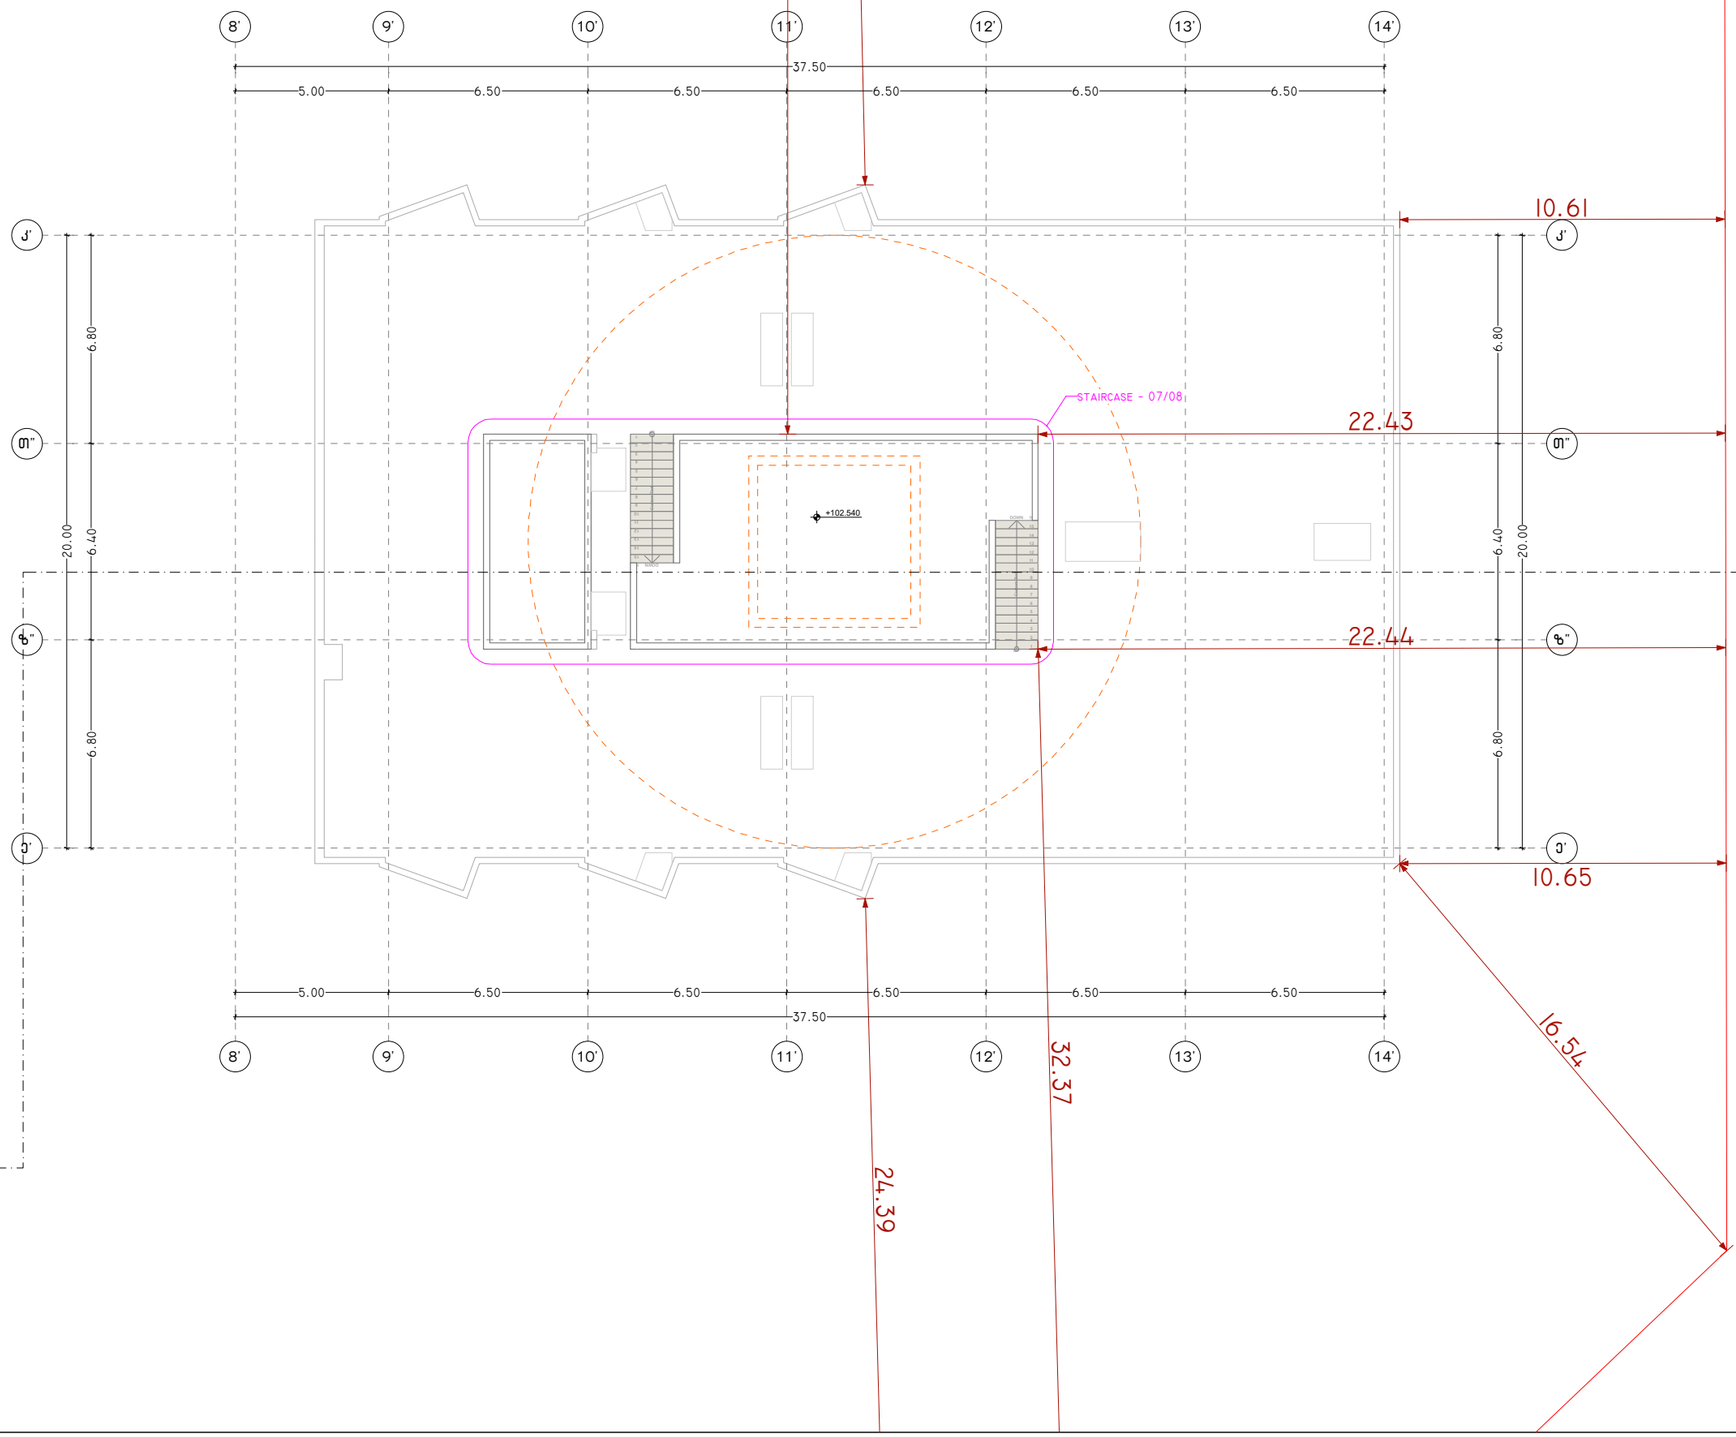

პროექტის დასახელება:

სითი მოლი - საბურთალო

ექსპლიკაცია

შენიშვნები:

ყველა შეუსაბამობა სამუშაოების დაწყებამდე აუცილებლად უნდა ეცნობოს არქიტექტორს.

საპროექტო ნახაზი

საპროექტო შენობა ბ ბლოკი

გეგმა +102.540 ნიშნულზე

მასშტაბი 1:200

საავტორო ჯგუფი:

არქ. გ. ჯყონია

არქ. გ.სამხარაძე


არქ. დ.დანელია


არქ. ბ. ბალიაშვილი

არქ. დ. ლორთქიფანიძე

არქ. ა. ჩიქოვანი

თარიღი	5/13/2024	ფურცელი
გვ.რაოდ.	გვერდი	A3
	75	

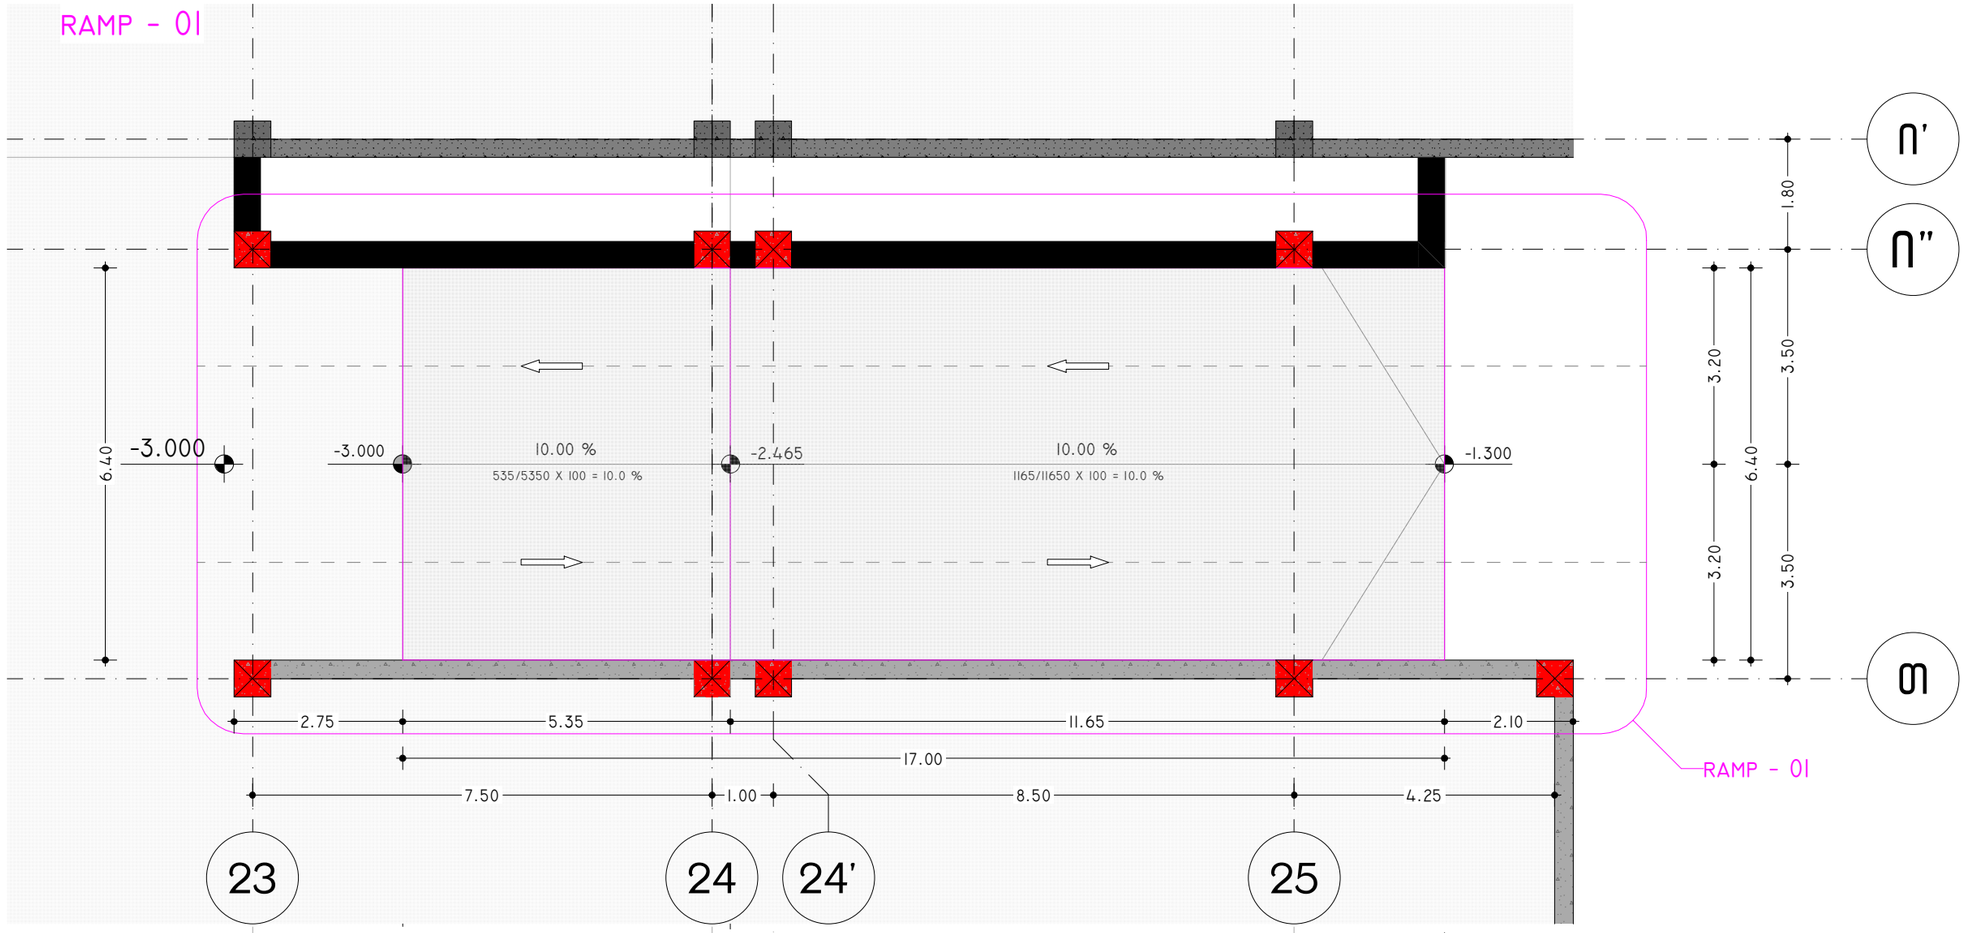

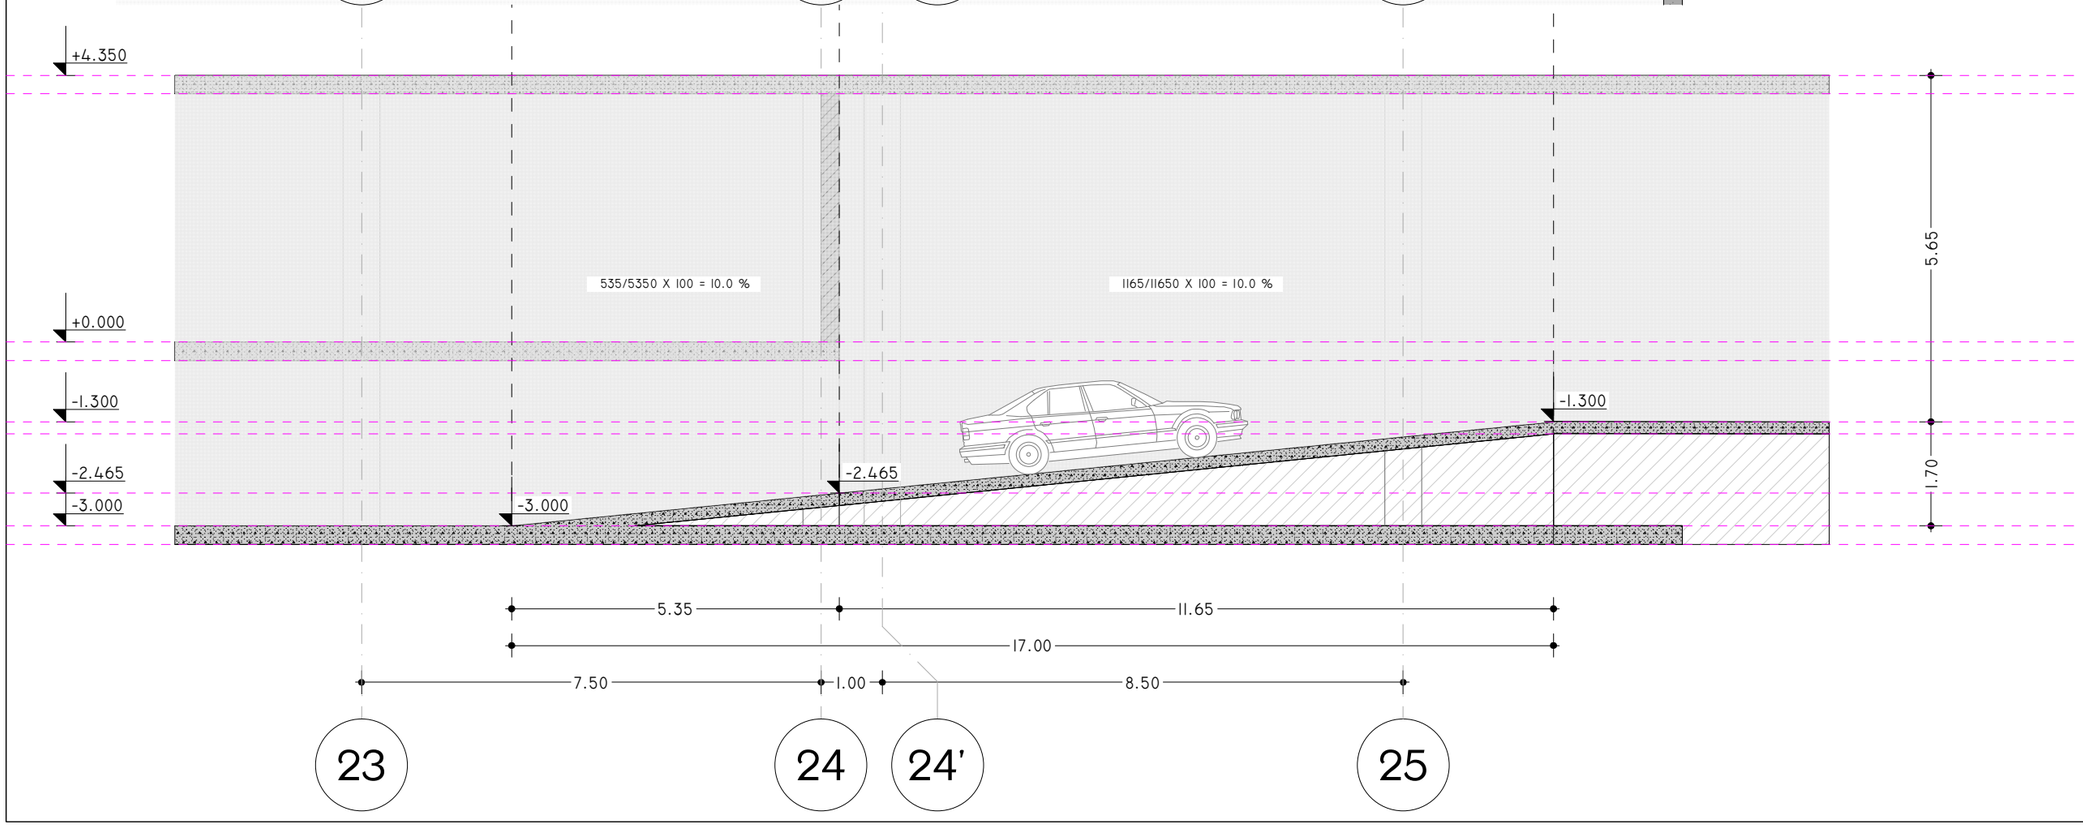

პროექტის დასახელება:

სითი მოლი - საბურთალო

ექსპლიკაცია

შენიშვნები:

ყველა შეუსაბამობა სამუშაოების დაწყებამდე აუცილებლად უნდა ეცნობოს არქიტექტორს.

საპროექტო ნახაზი

პანდუსი 01

მასშტაბი 1:100

საავტორო ჯგუფი:

არქ. გ. ჯყონია

არქ. გ.სამხარაძე


არქ. დ.დანელია

არქ. ბ. ბალიაშვილი

არქ. დ. ლორთქიფანიძე

არქ. ა. ჩიქოვანი

თარიღი	5/13/2024	ფურცელი
გვ.რაოდ.	გვერდი	A3
	95	

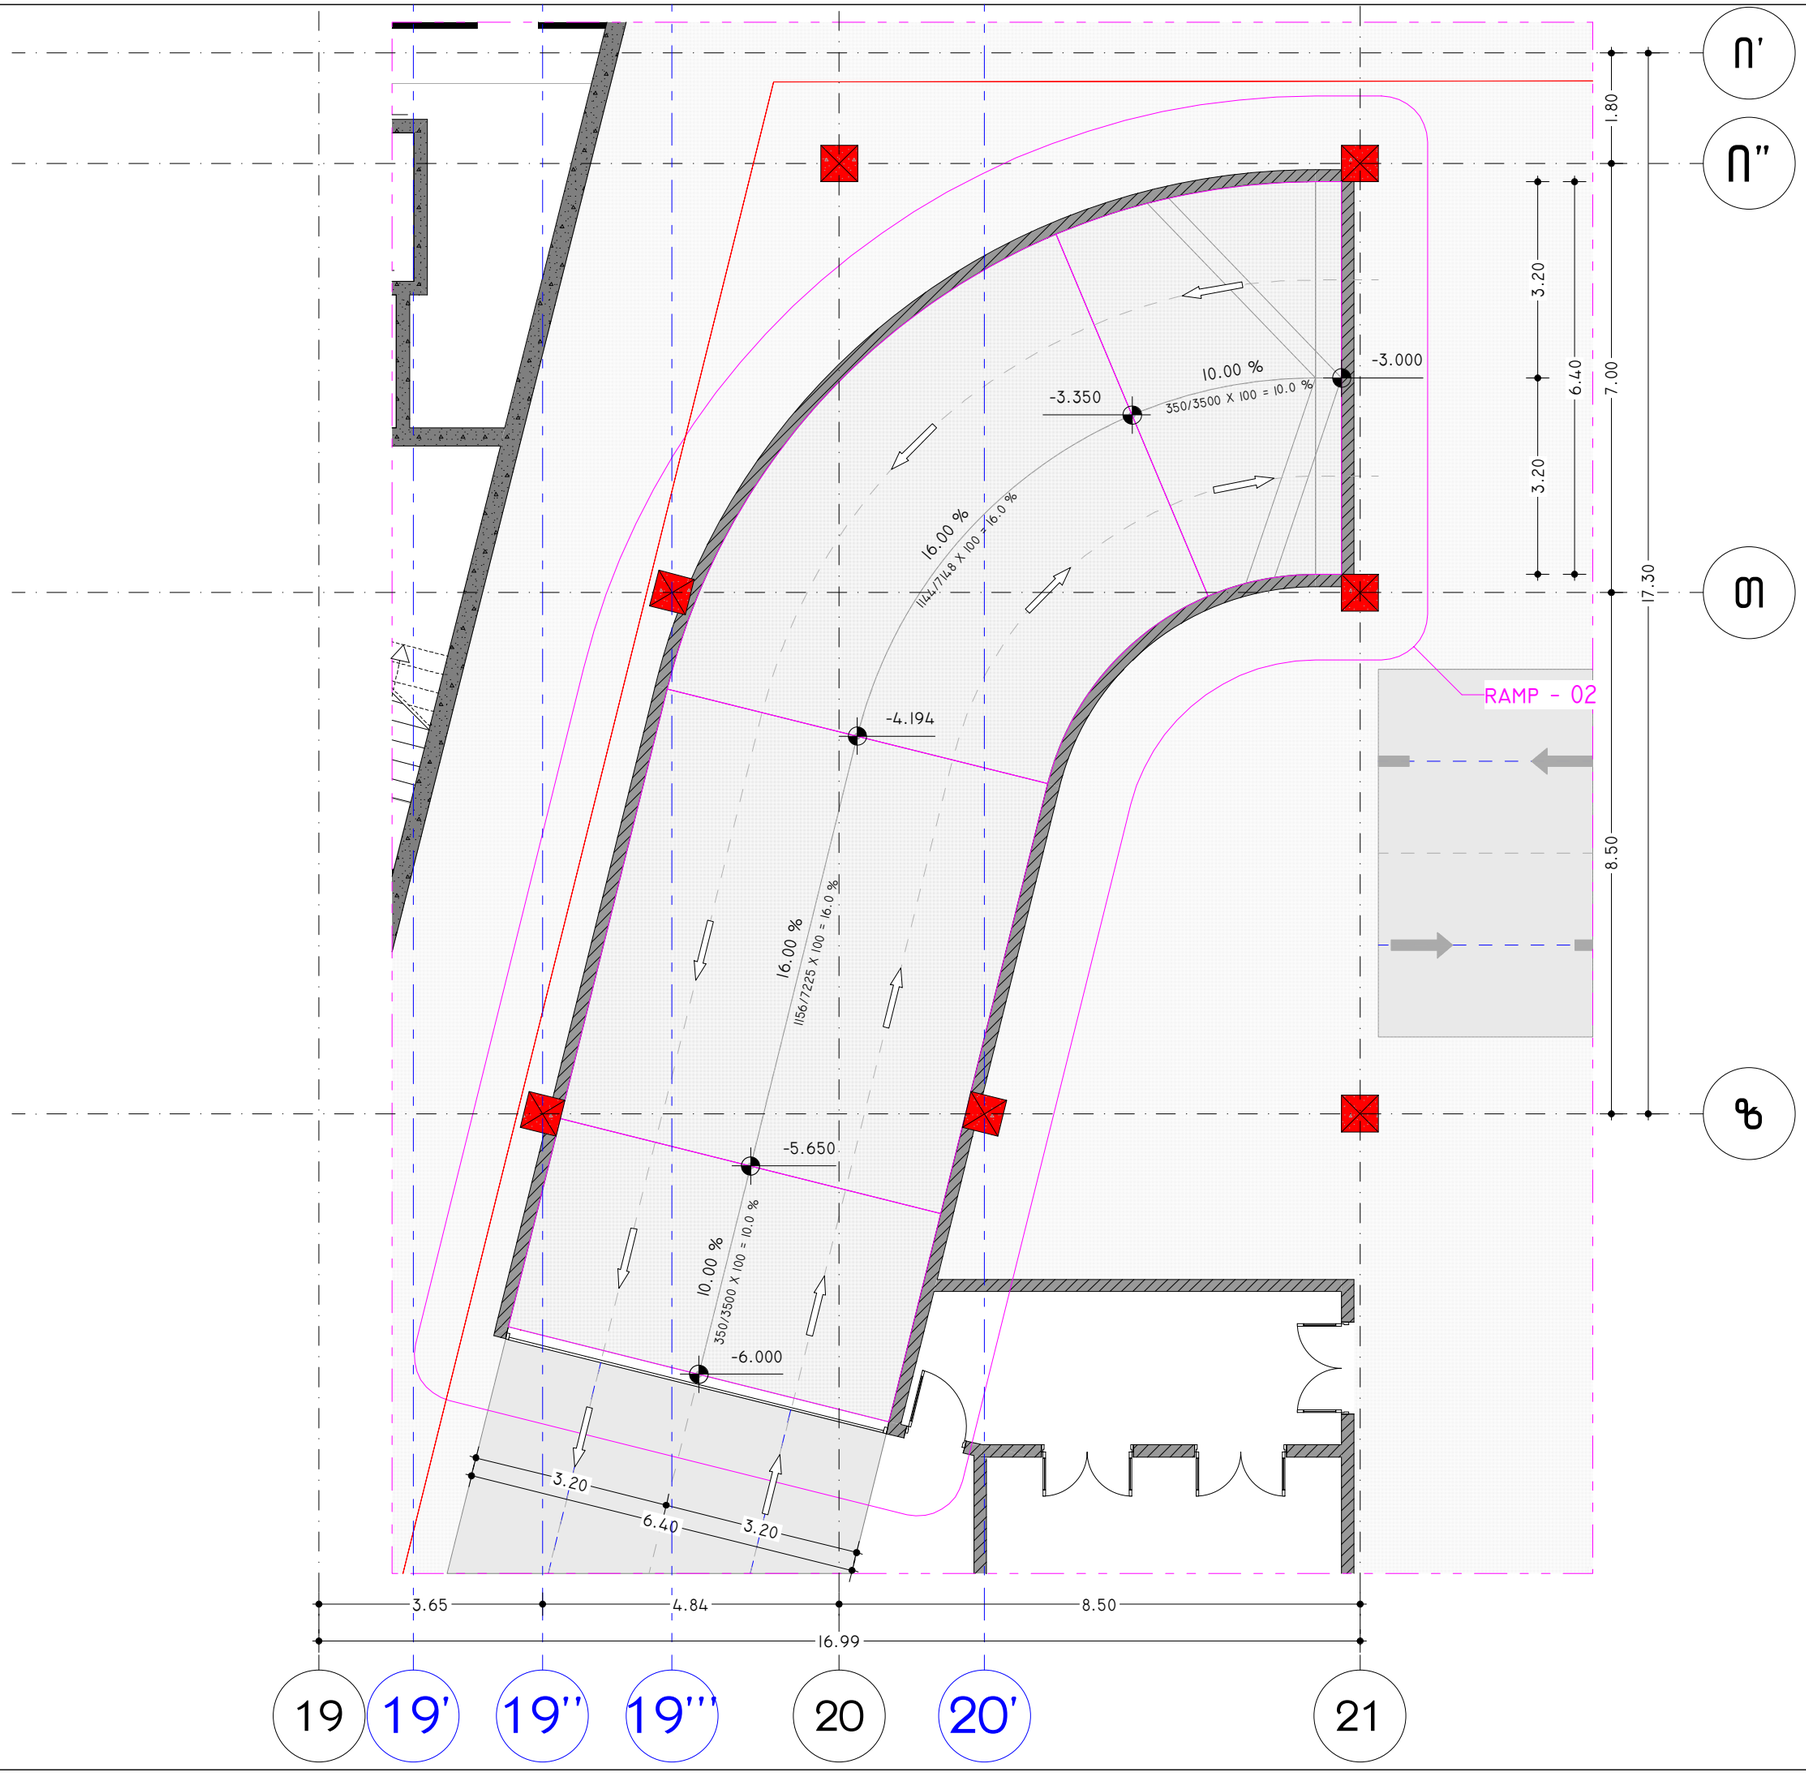

პროექტის დასახელება:

სითი მოლი - საბურთალო

ქქსაცია

შენიშვნები:

ყველა შეუსაბამობა სამუშაოების დაწყებამდე აუცილებლად უნდა ეცნობოს არქიტექტორს.

საპროექტო ნახაზი

პანდუსი 02

მასშტაბი 1:100

საავტორო ჯგუფი:

არქ. გ. ჭყონია

არქ. გ.სამხარაძე

არქ. დ.დანელია


არქ. ბ. ბალიაშვილი

არქ. დ. ლორთქიფანიძე


არქ. ა. ჩიქოვანი

თარიღი	5/13/2024	ფურცელი
გვ.რაოდ.	გვერდი	A3
	96	

RAMP - 02

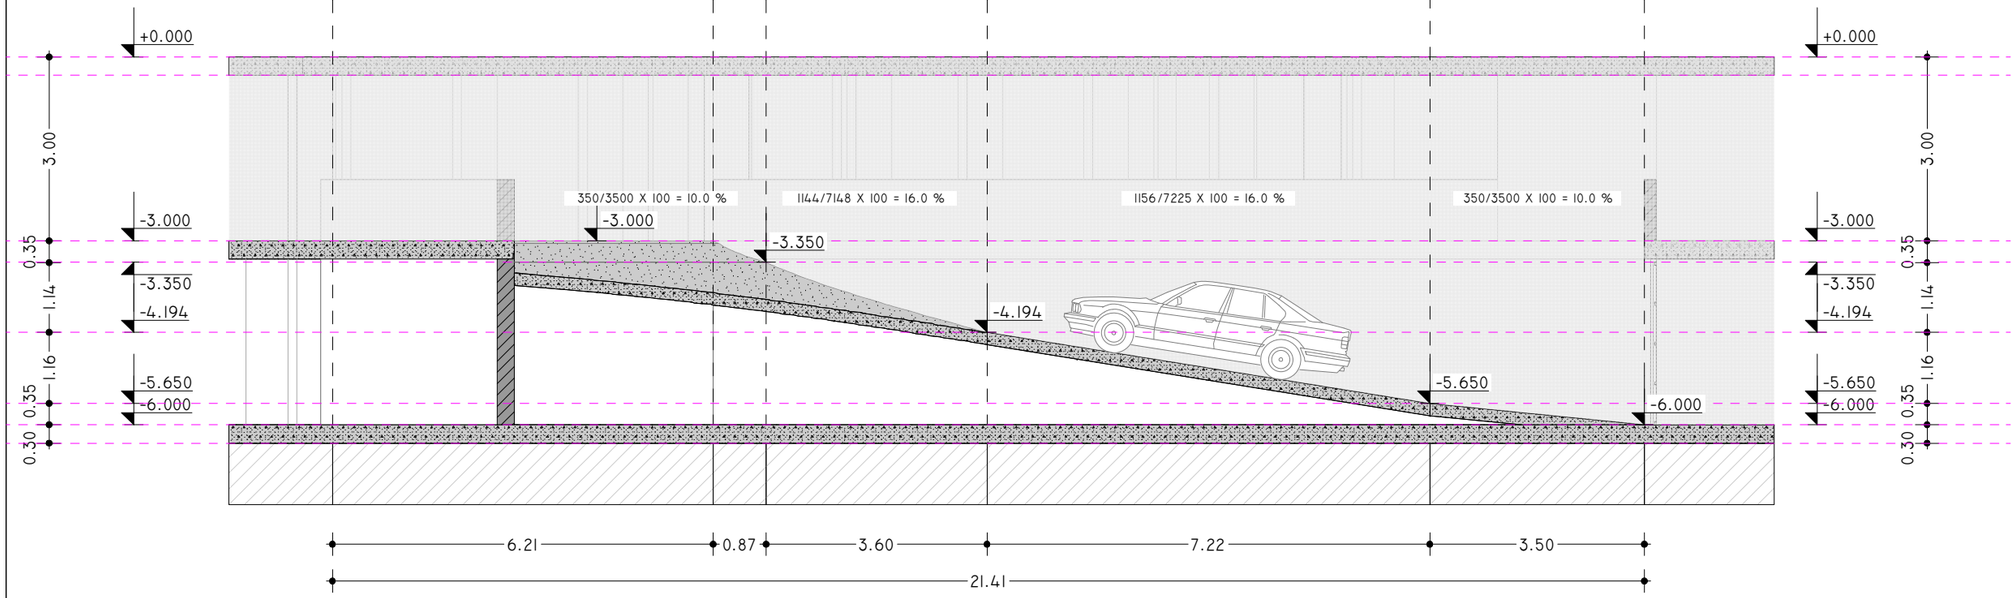

RAMP - 03

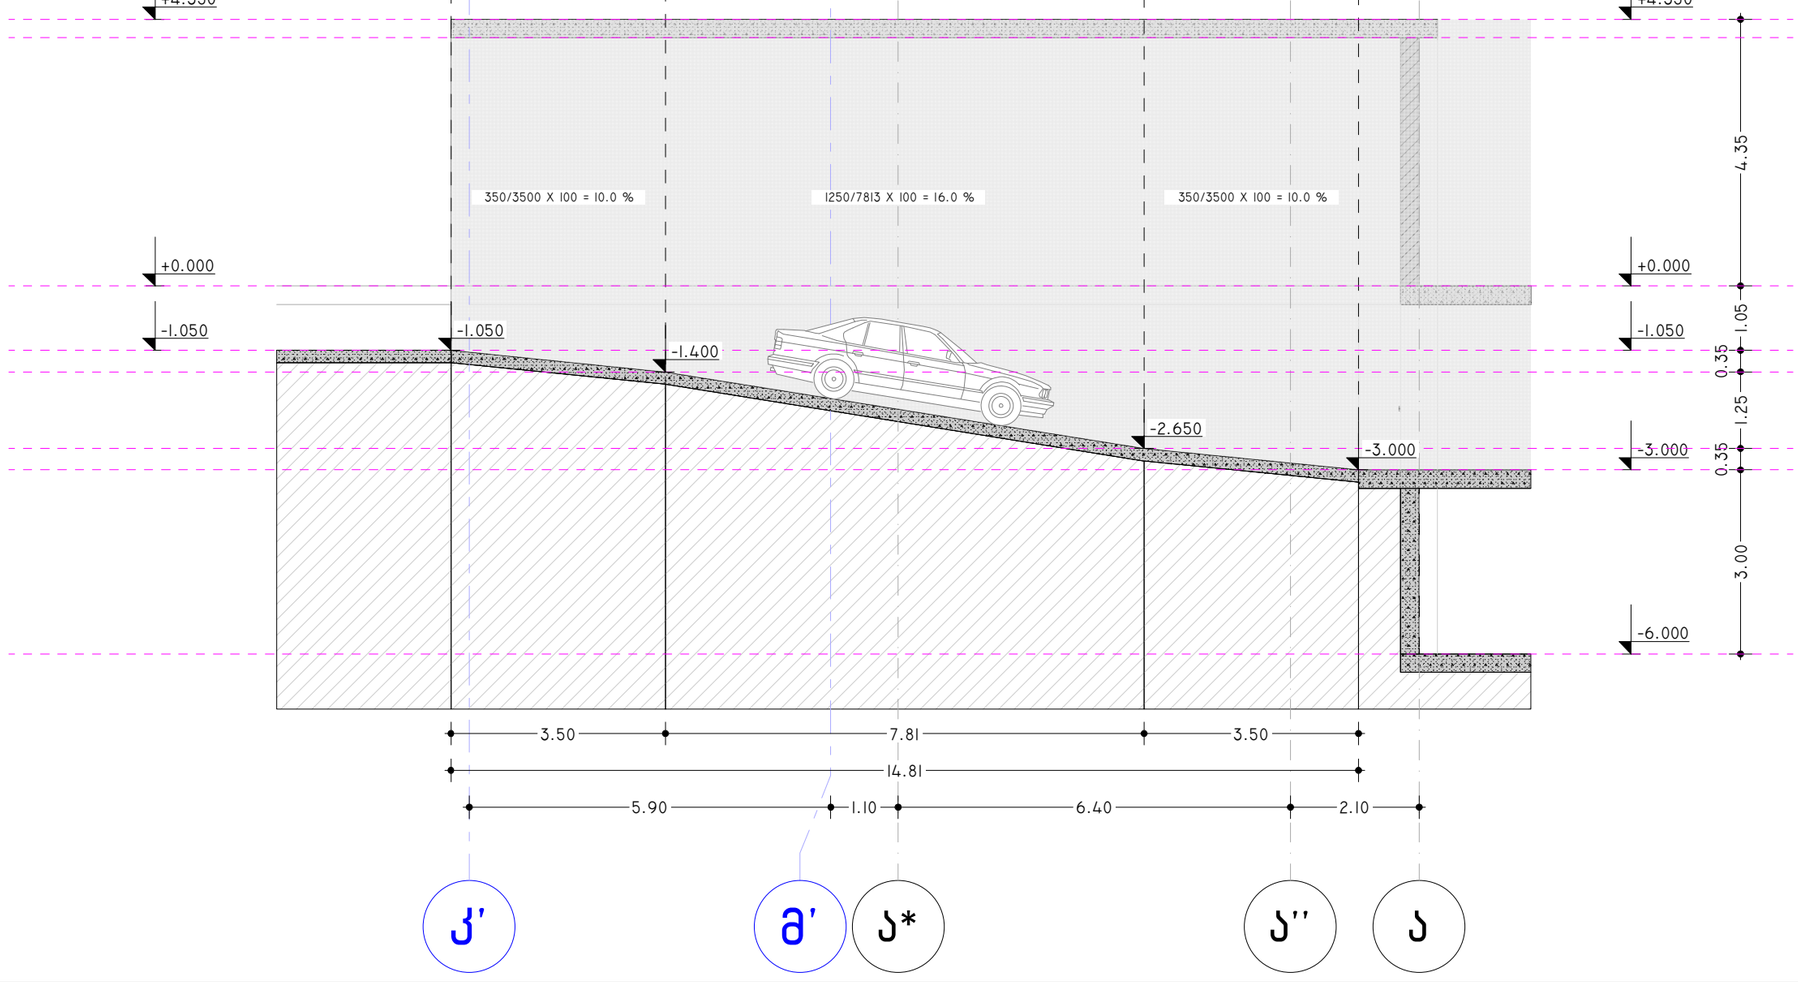

პროექტის დასახელება:

სითი მოლი - საბურთალო

ექსპლიკაცია

შენიშვნები:

ყველა შეუსაბამობა სამუშაოების დაწყებამდე აუცილებლად უნდა ეცნობოს არქიტექტორს.

საპროექტო ნახაზი

ანდუსი 02 / 03

მასშტაბი 1:100

საავტორო ჯგუფი:

არქ. გ. ჯყონია

არქ. გ.სამხარაძე

არქ. დ.დანელია


არქ. ბ. ბალიაშვილი

არქ. დ. ლორთქიფანიძე

არქ. ა. ჩიქოვანი

თარიღი	5/13/2024	ფურცელი
გვ.რაოდ.	გვერდი	A3
	97	

RAMP - 03

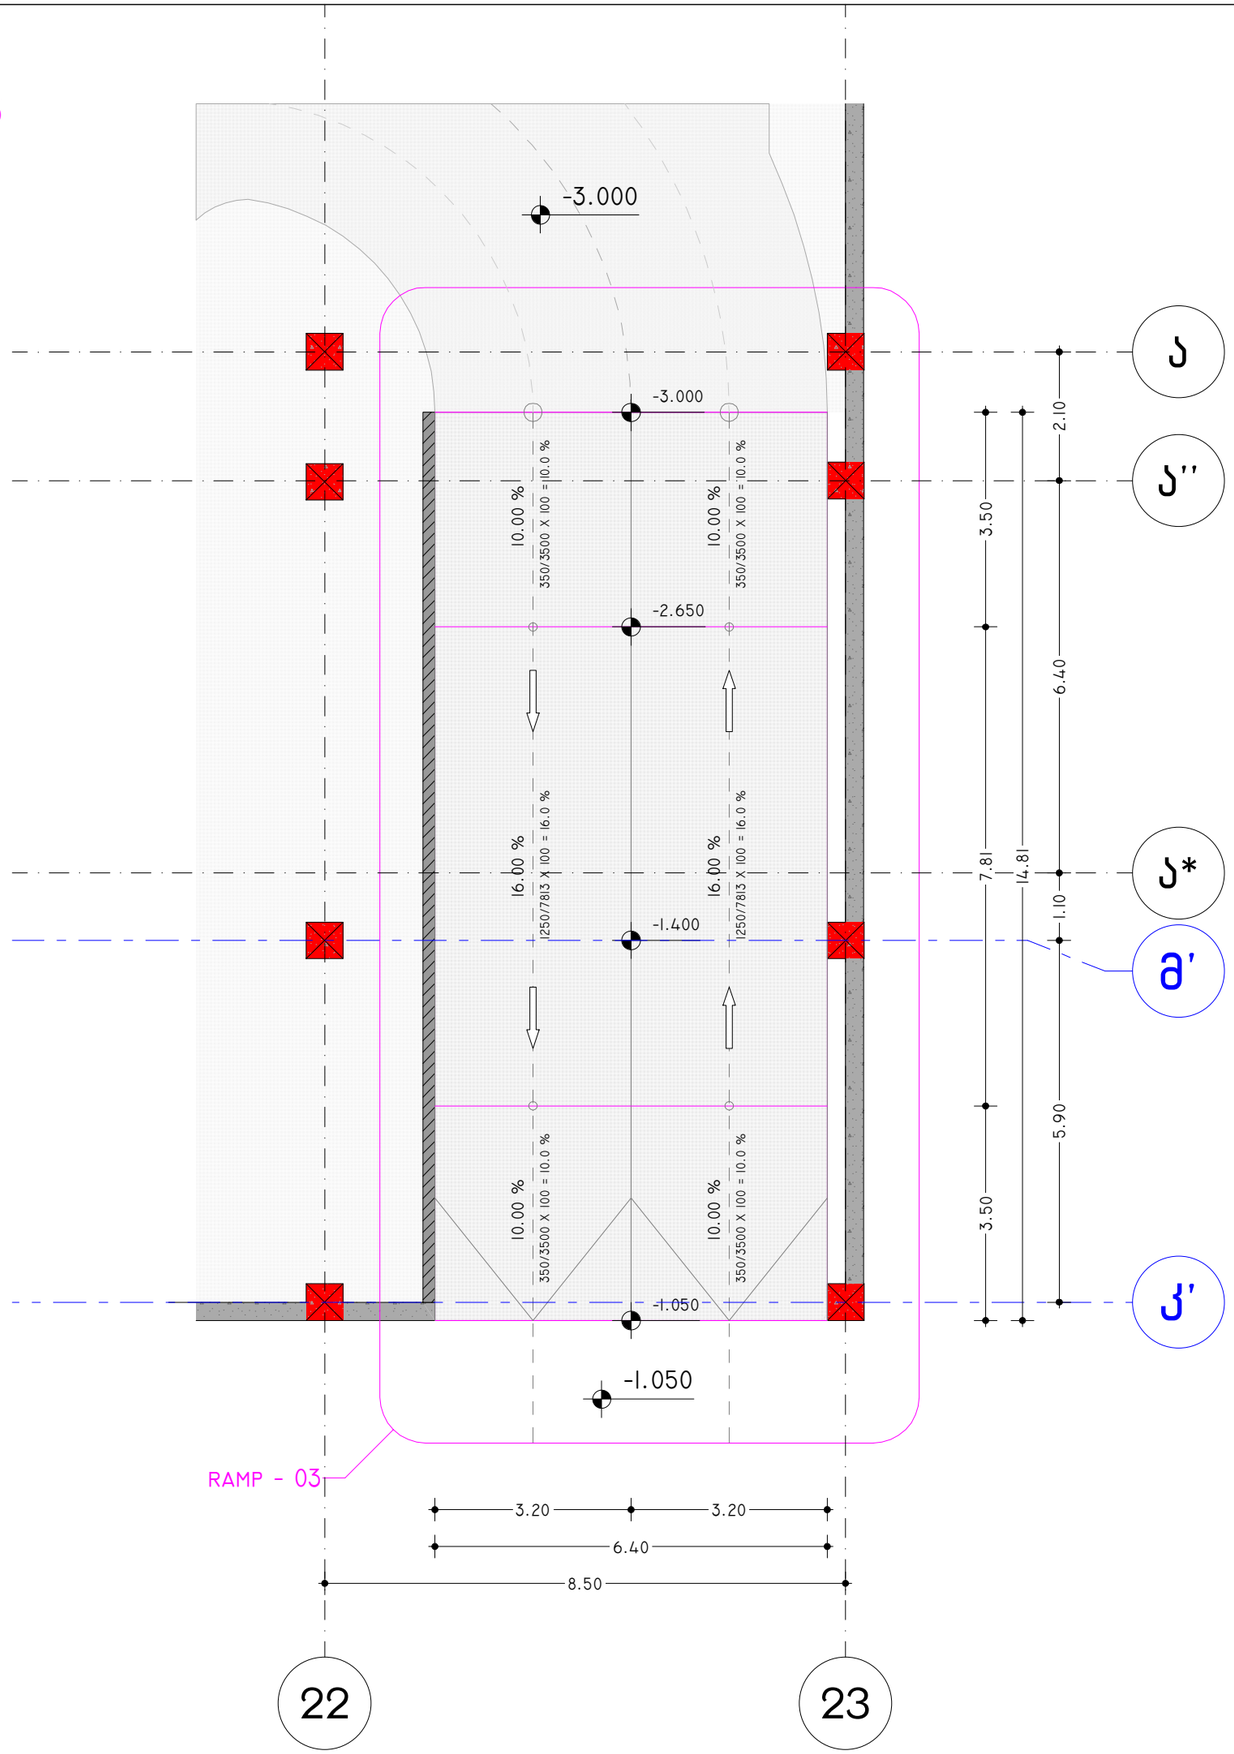

პროექტის დასახელება:

სითი მოლი - საბურთალო

ექსპლიკაცია

შენიშვნები:

ყველა შეუსაბამობა სამუშაოების დაწყებამდე აუცილებლად უნდა ეცნობოს არქიტექტორს.

საპროექტო ნახაზი

პანდუსი 03

მასშტაბი 1:100

საავტორო ჯგუფი:

არქ. გ. ჯყონია

არქ. გ.სამხარაძე

არქ. დ.დანელია

არქ. ბ. ბალიაშვილი

არქ. დ. ლორთქიფანიძე

არქ. ა. ჩიქოვანი

თარიღი 5/13/2024


ფურცელი

გვ.რაოდ. 98

გვერდი

A3

RAMP - 04

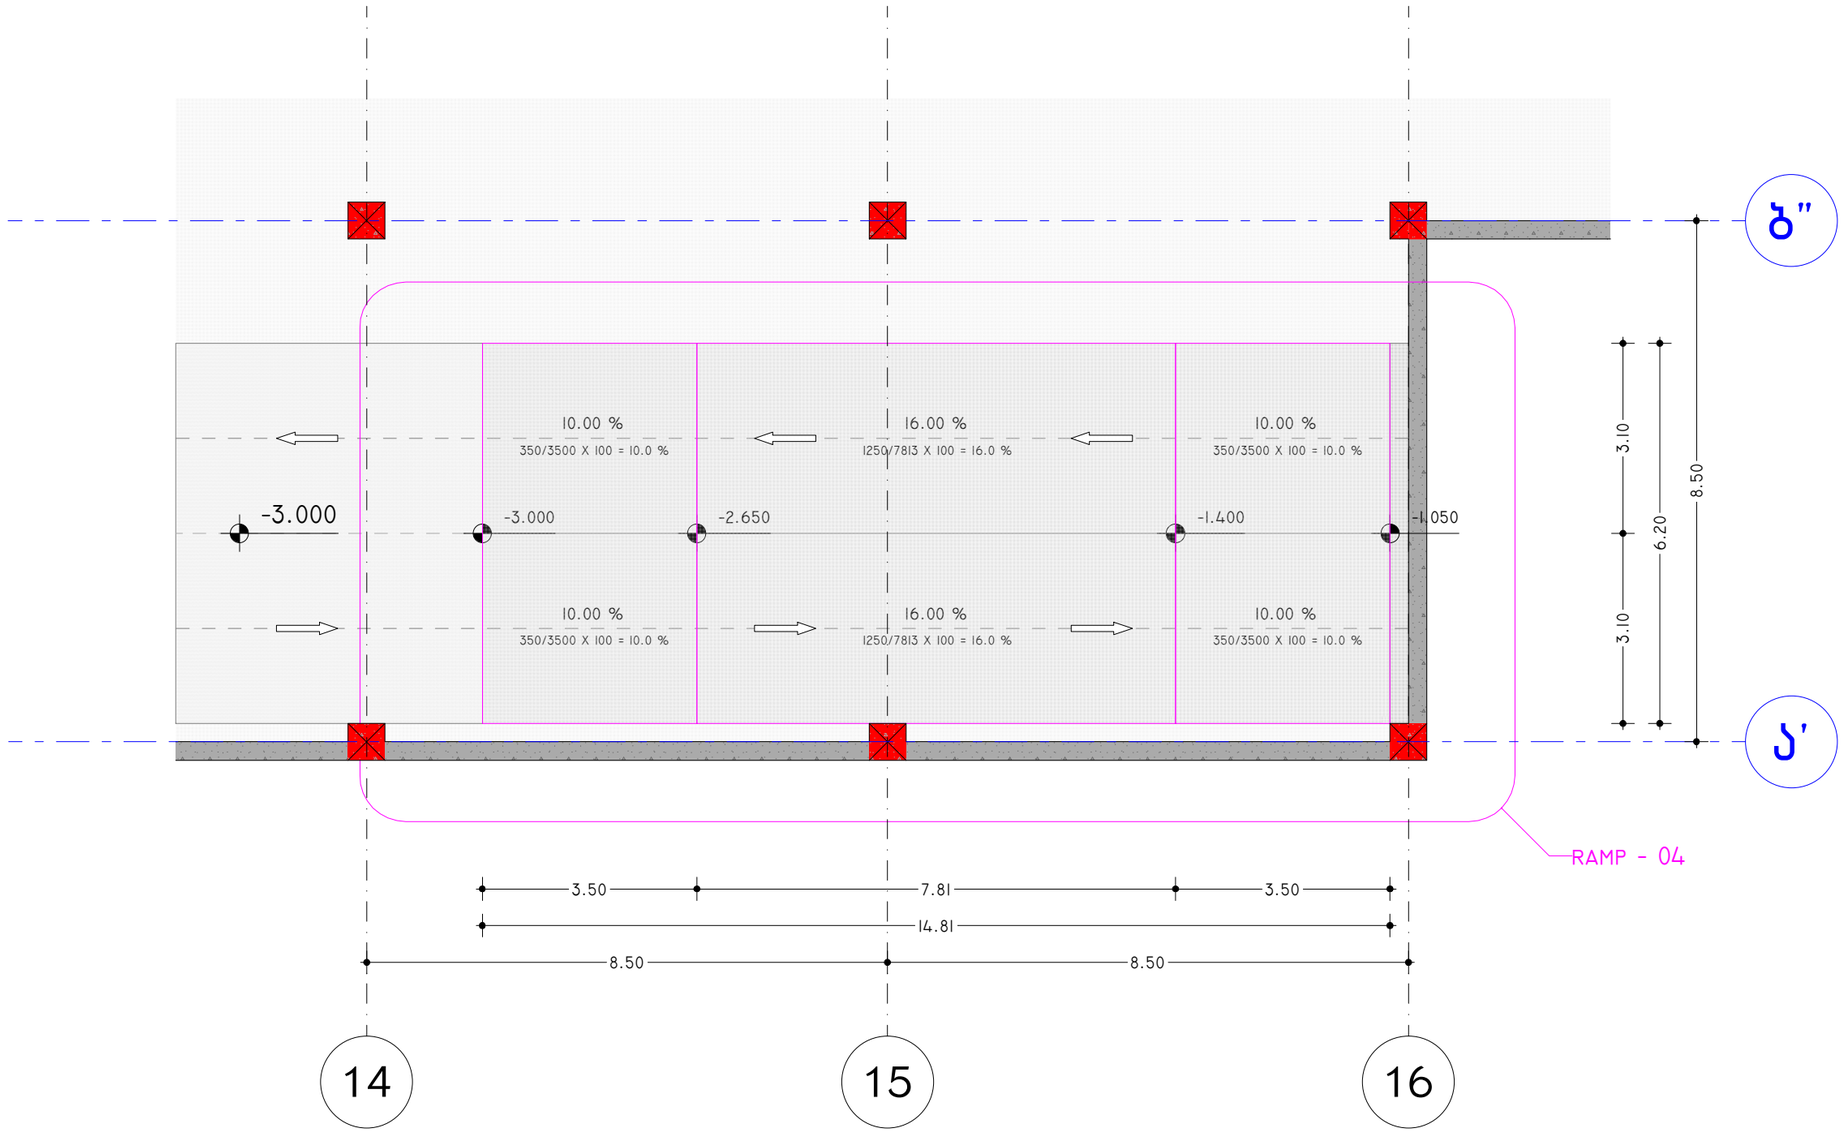

პროექტის დასახელება:

სითი მოლი - საბურთალო

ექსპერტიზა

შენიშვნები:

ყველა შეუსაბამობა სამუშაოების დაწყებამდე აუცილებლად უნდა ეცნობოს არქიტექტორს.

საპროექტო ნახაზი

პანდუსი 04

მასშტაბი 1:100

საავტორო ჯგუფი:

არქ. გ. ჯყონია

არქ. გ.სამხარაძე

არქ. დ.დანელია

არქ. ბ. ბალიაშვილი

არქ. დ. ლორთქიფანიძე

არქ. ა. ჩიქოვანი

თარიღი 5/13/2024


ფურცელი

გვ.რაოდ. 99

გვერდი

A3

RAMP - 04

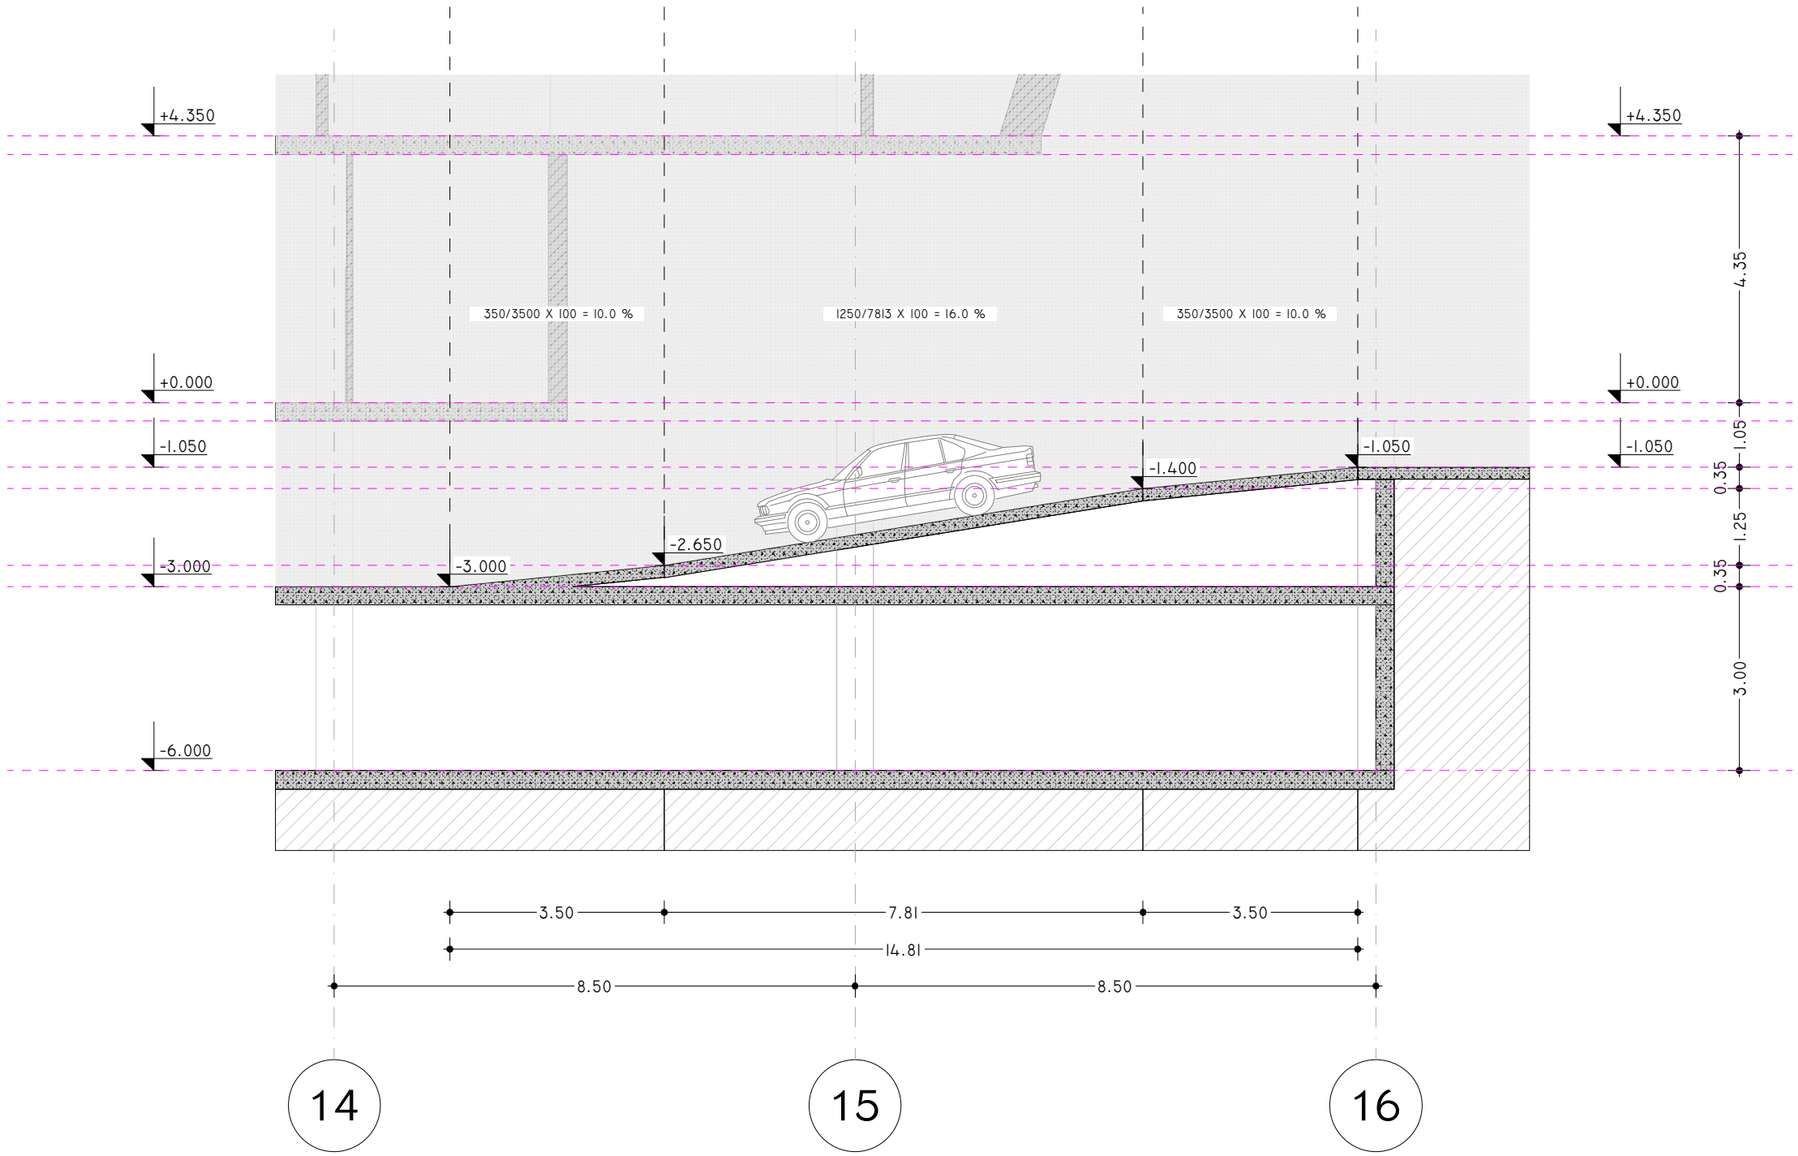

პროექტის დასახელება:

სითი მოლი - საბურთალო

ექსპლიკაცია

შენიშვნები:

ყველა შეუსაბამობა სამუშაოების დაწყებამდე აუცილებლად უნდა ეცნობოს არქიტექტორს.

საპროექტო ნახაზი

პანდუსი 04

მასშტაბი 1:100

საავტორო ჯგუფი:

არქ. გ. ჯყონია

არქ. გ.სამხარაძე

არქ. დ.დანელია

არქ. ბ. ბალიაშვილი

არქ. დ. ლორთქიფანიძე

არქ. ა. ჩიქოვანი

თარიღი 5/13/2024


ფურცელი

გვ.რაოდ. 1

გვერდი 100

A3

RAMP - 05

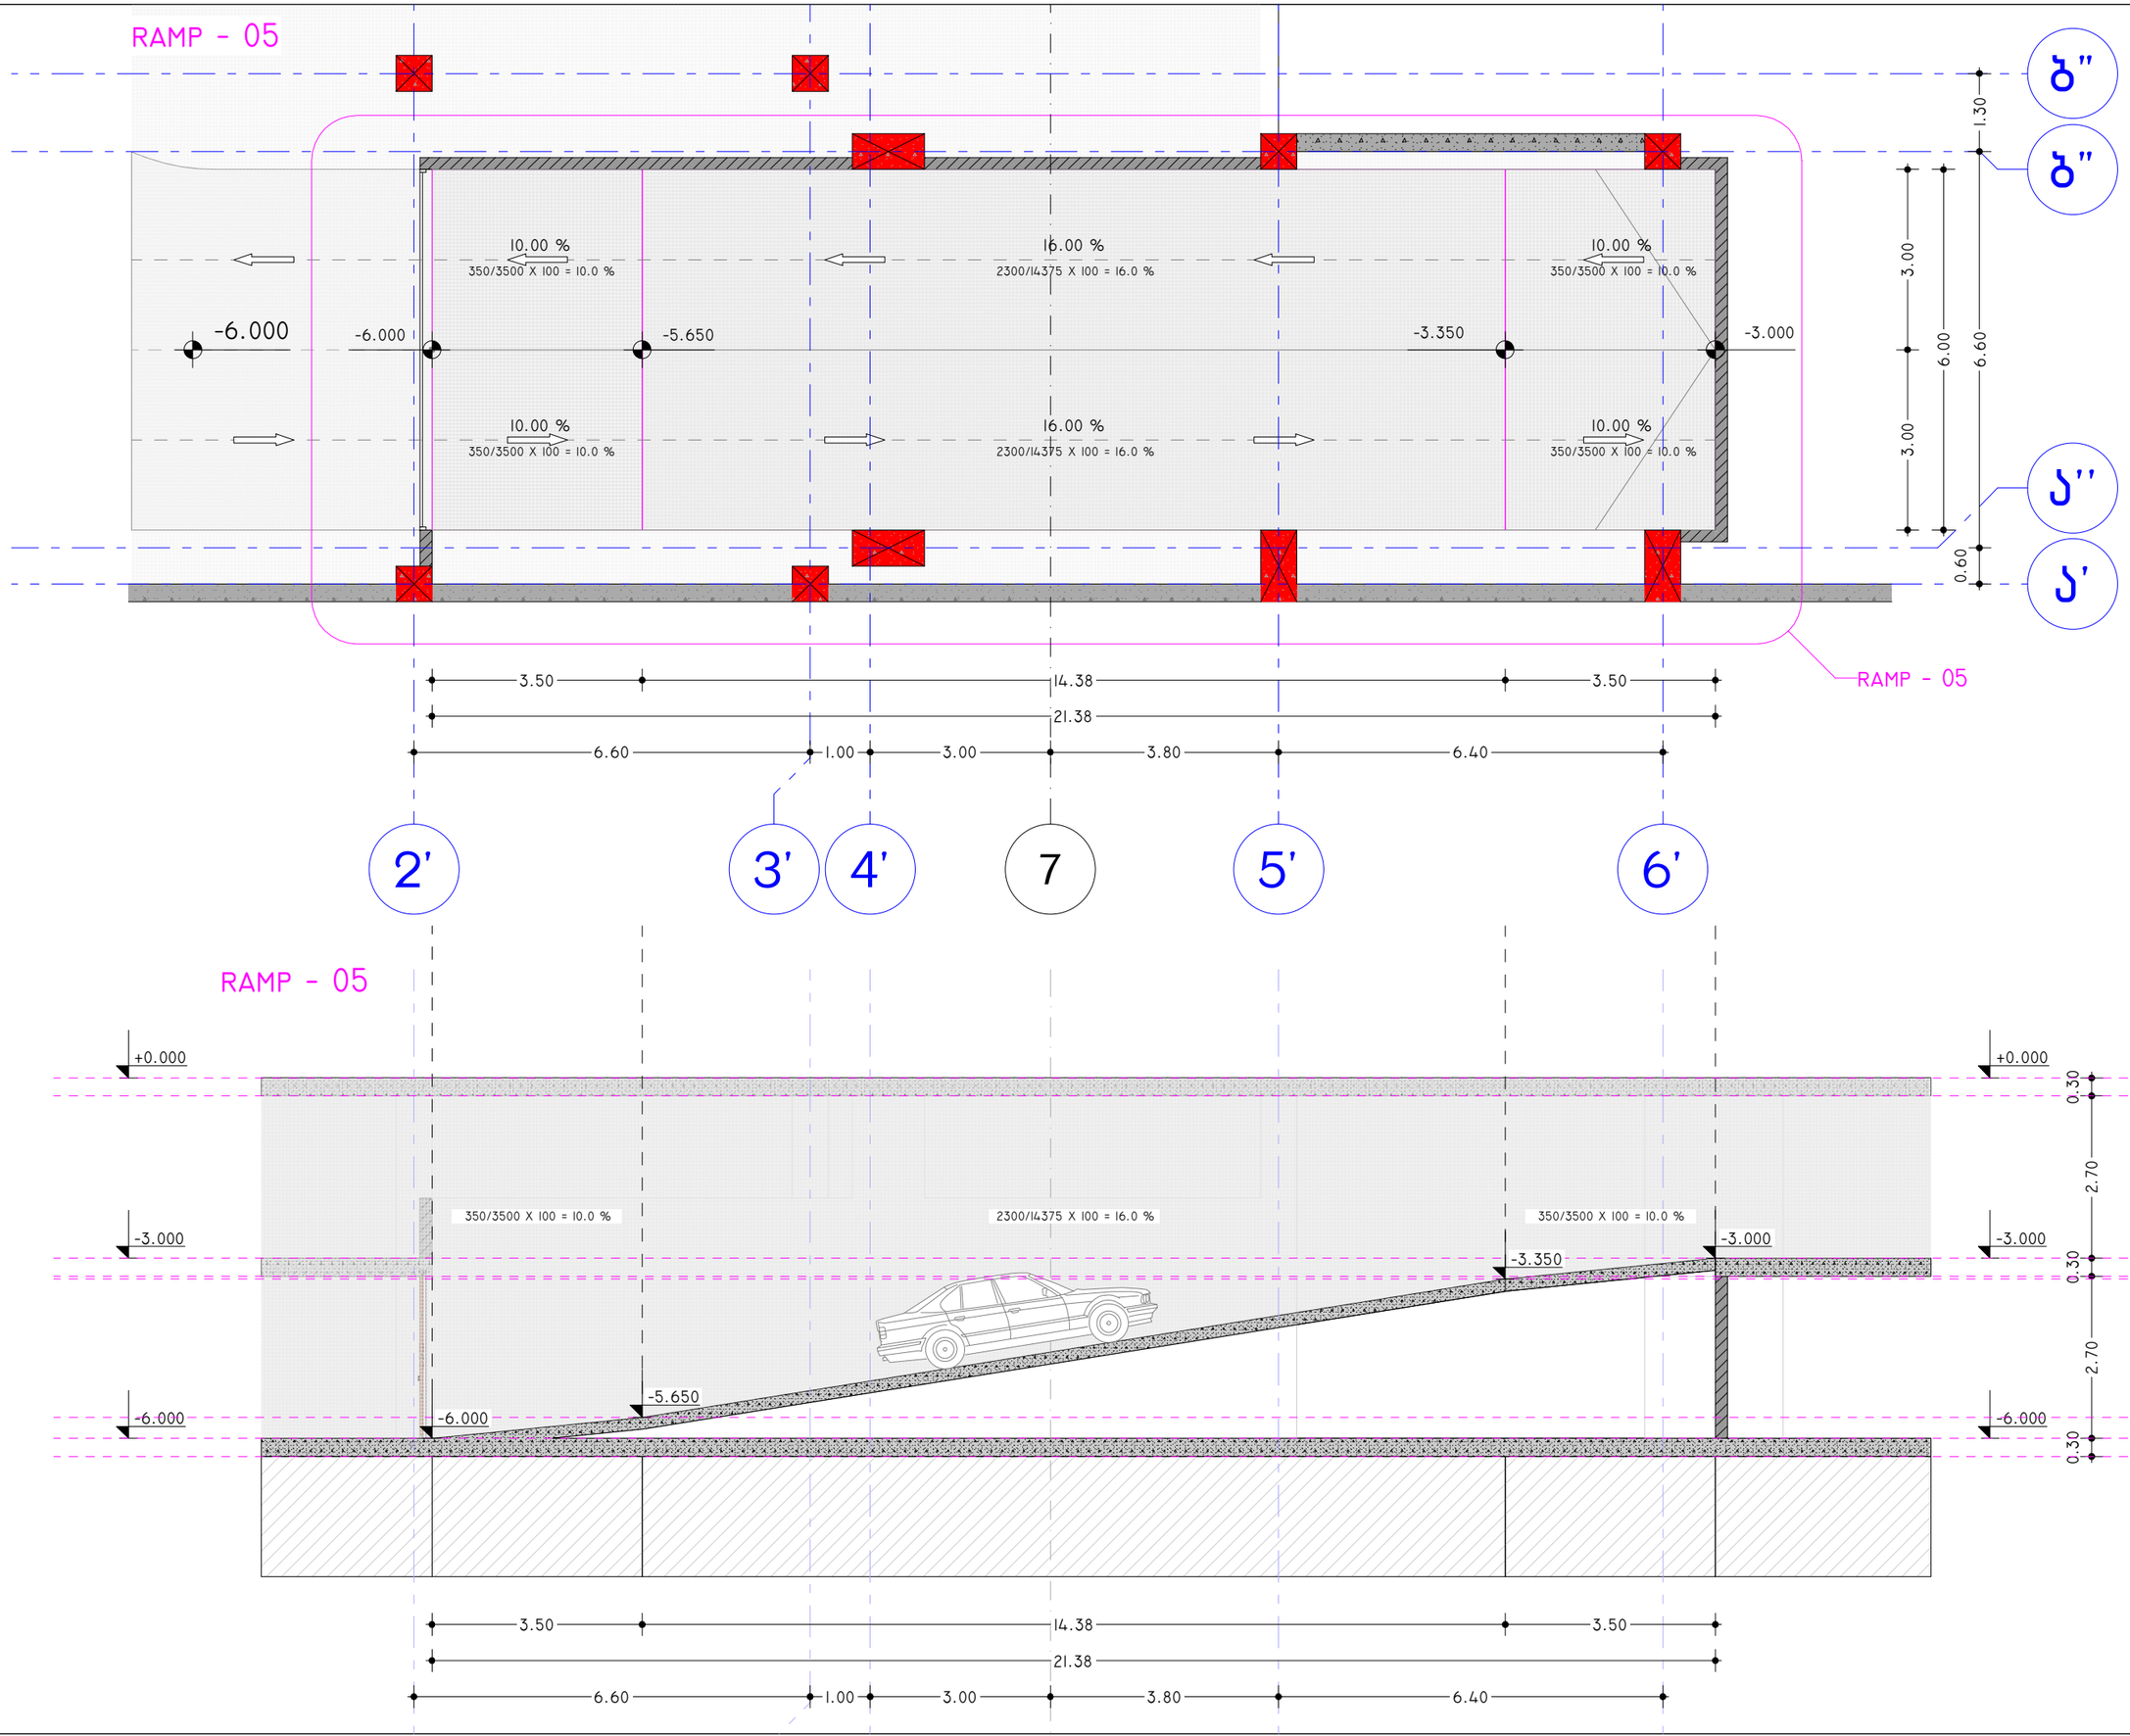

პროექტის დასახელება:

სითი მოლი - საბურთალო

ექსპლიკაცია

შენიშვნები:

ყველა შეუსაბამობა სამუშაოების დაწყებამდე აუცილებლად უნდა ეცნობოს არქიტექტორს.

საპროექტო ნახაზი

პანდუსი 05

მასშტაბი 1:100

საავტორო ჯგუფი:

არქ. გ. ჯყონია

არქ. გ.სამხარაძე


არქ. დ.დანელია


არქ. ბ. ბალიაშვილი

არქ. დ. ლორთქიფანიძე

არქ. ა. ჩიქოვანი

თარიღი	5/13/2024	ფურცელი
გვ.რაოდ.	გვერდი	A3
	101	

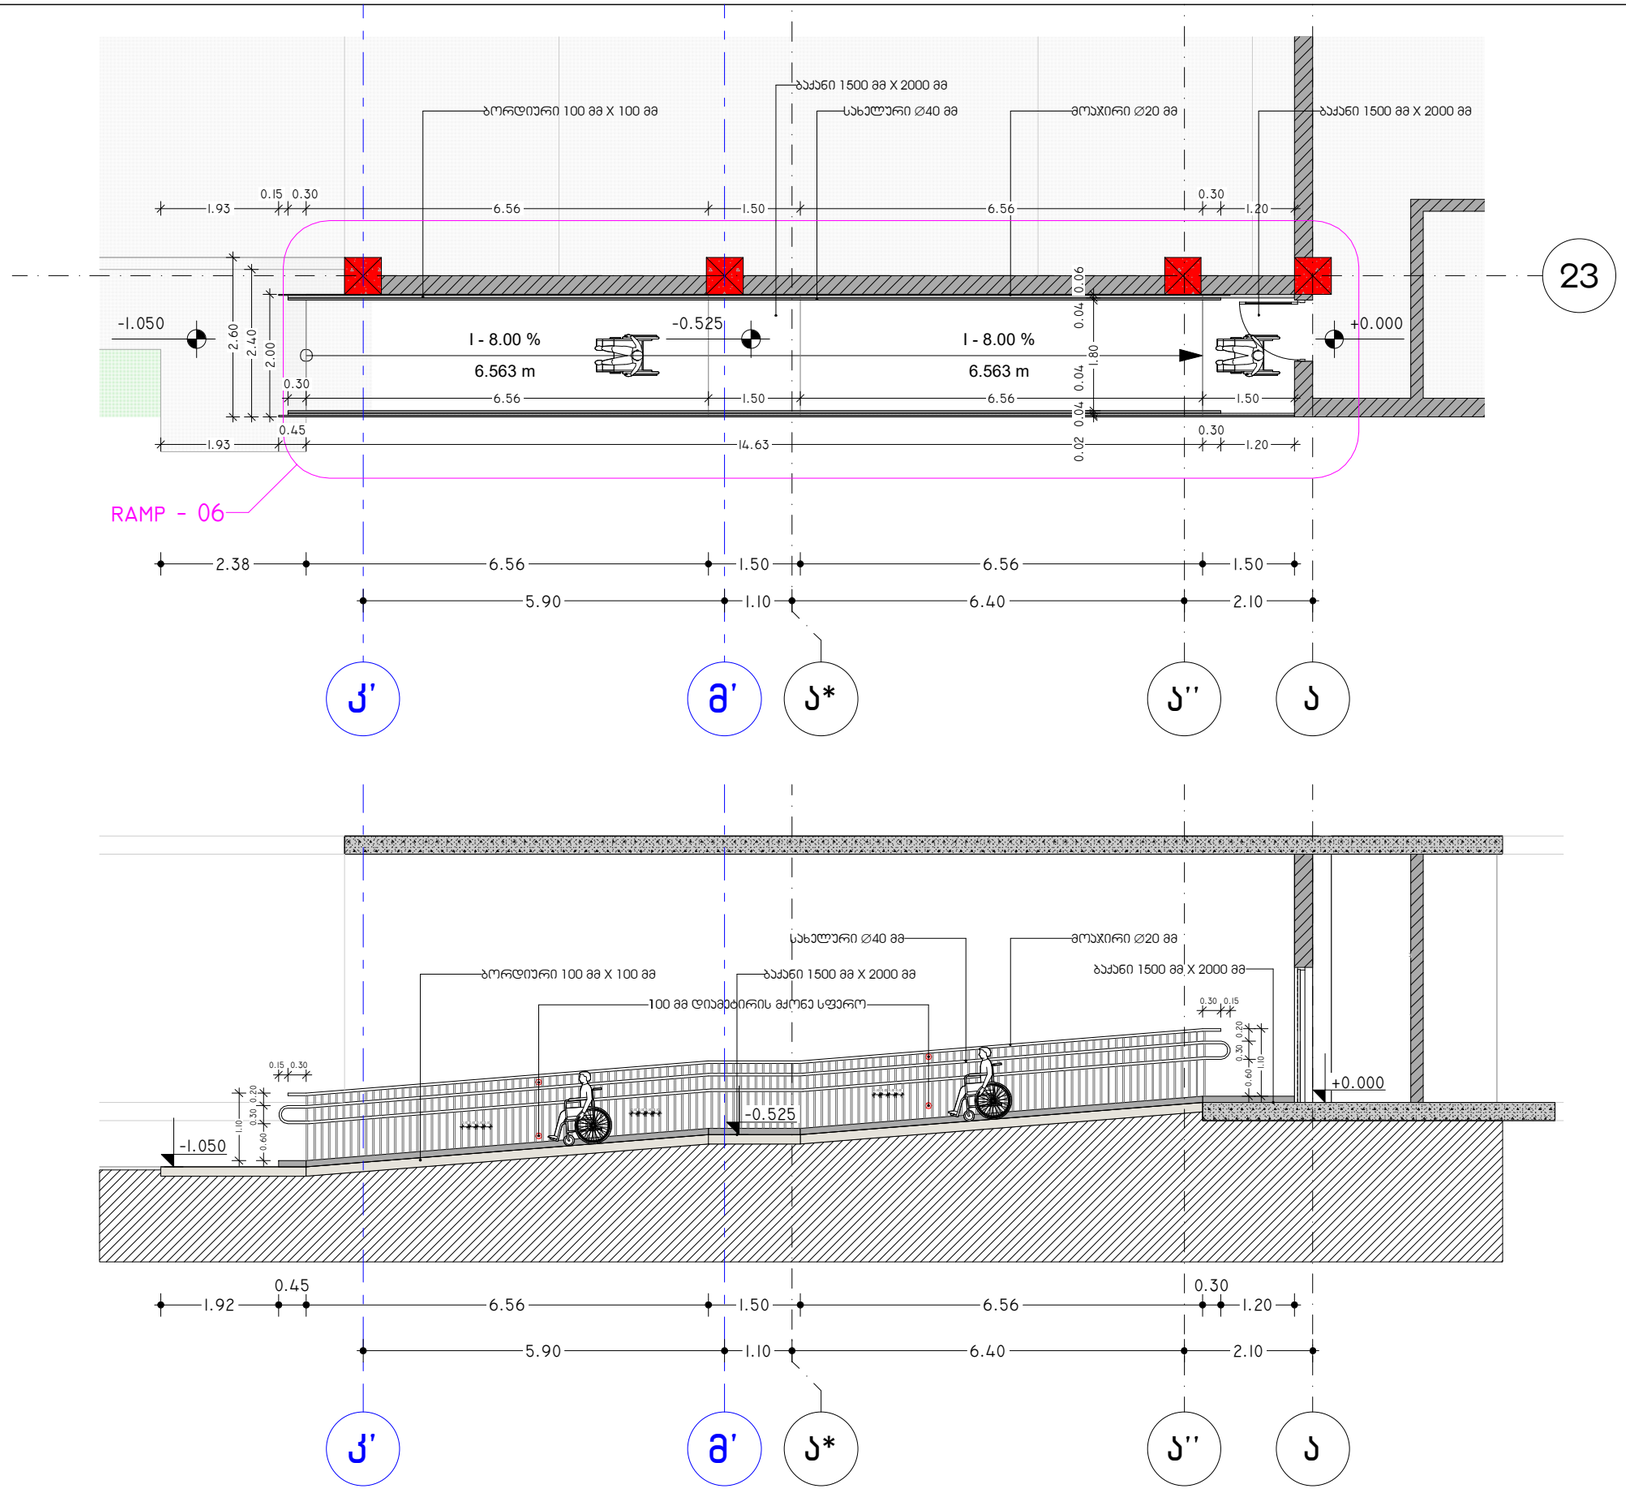

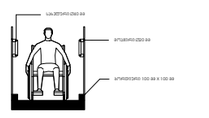

შენიშვნები:

- პანდუსების და ბაქნების ზედაპირი უნდა მდგრადი, მტკნარი და არასრიალა.
- პანდუსების სახელურები არ იწრიტებოდა მათი გუდების საჩუთარებო.
- სახელურები და ნებისმიერი ელემენტი ან მათ მოპირისპირედ მდებარე სხვა ზედაპირი არ შეიცავდა ბასრ ან უხეშ ელემენტებს.
- მენობის გარეთ მდებარე პანდუსები ისე დაგეგმარდება, რომ სავალ ზედაპირზე წვიმის არ დაგროვდება.
- პანდუსის და ბაქნების განივ ქანების დახრა არ აღემატება 1/48-ს.
- ამოდგომებული გამაფრთხილებლების ზედაპირები ვიზუალურად უნდა განსხვავებოდეს მოპირისპირე ზედაპირებისაგან და უნდა იწრის ღრმა ფერზე მეტი ან მეტ ფერზე ღრმა.

გამაფრთხილებლებს უნდა ქონდეს მისვლასვლითი გეგმების ფორმა და უნდა მეშსაბამებოდეს მეთვრე მოთხოვნებს:
- მისვლასვლითი გეგმების ასაღორებელი ბალის სახით უნდა იწრის დალეგმული.
- მისვლასვლითი გეგმების ფუძის დიამეტრი უნდა იწრის არანაკლებ 23 მმ-ს და არაუმეტეს 36 მმ-ს, ხოლო ფვერის დიამეტრი ფუძის დიამეტრის, არაუმეტეს 50% და არანაკლებ 65%-ს.
- მისვლასვლითი გეგმების სიმაღლე უნდა იწრის 5,0 მმ.
- მისვლასვლითი გეგმების ცენტრებს შორის დაშორება უნდა იწრის არანაკლებ 40 მმ-ს და არაუმეტეს 60 მმ-ს, ხოლო ფუძიდან ფუძემდე დაშორება, არაუმეტეს 16,8 მმ ფერების მანძილის უნდა იწრის მეტი ან ტოლი.

შენიშვნები:

ყველა შეუსაბამობა სამუშაოების დაწყებამდე აუცილებლად უნდა ეცნობოს არქიტექტორს.

საპროექტო ნახაზი

პანდუსი 06

მასშტაბი 1:100

საავტორო ჯგუფი:

არქ. გ. ჭყონია

არქ. გ.სამხარაძე


არქ. დ.დანელია


არქ. ბ. ბალიაშვილი

არქ. დ. ლორთქიფანიძე

არქ. ა. ჩიქოვანი

თარიღი	5/13/2024	ფურცელი
გვ.რაოდ.	გვერდი	A3
	102	

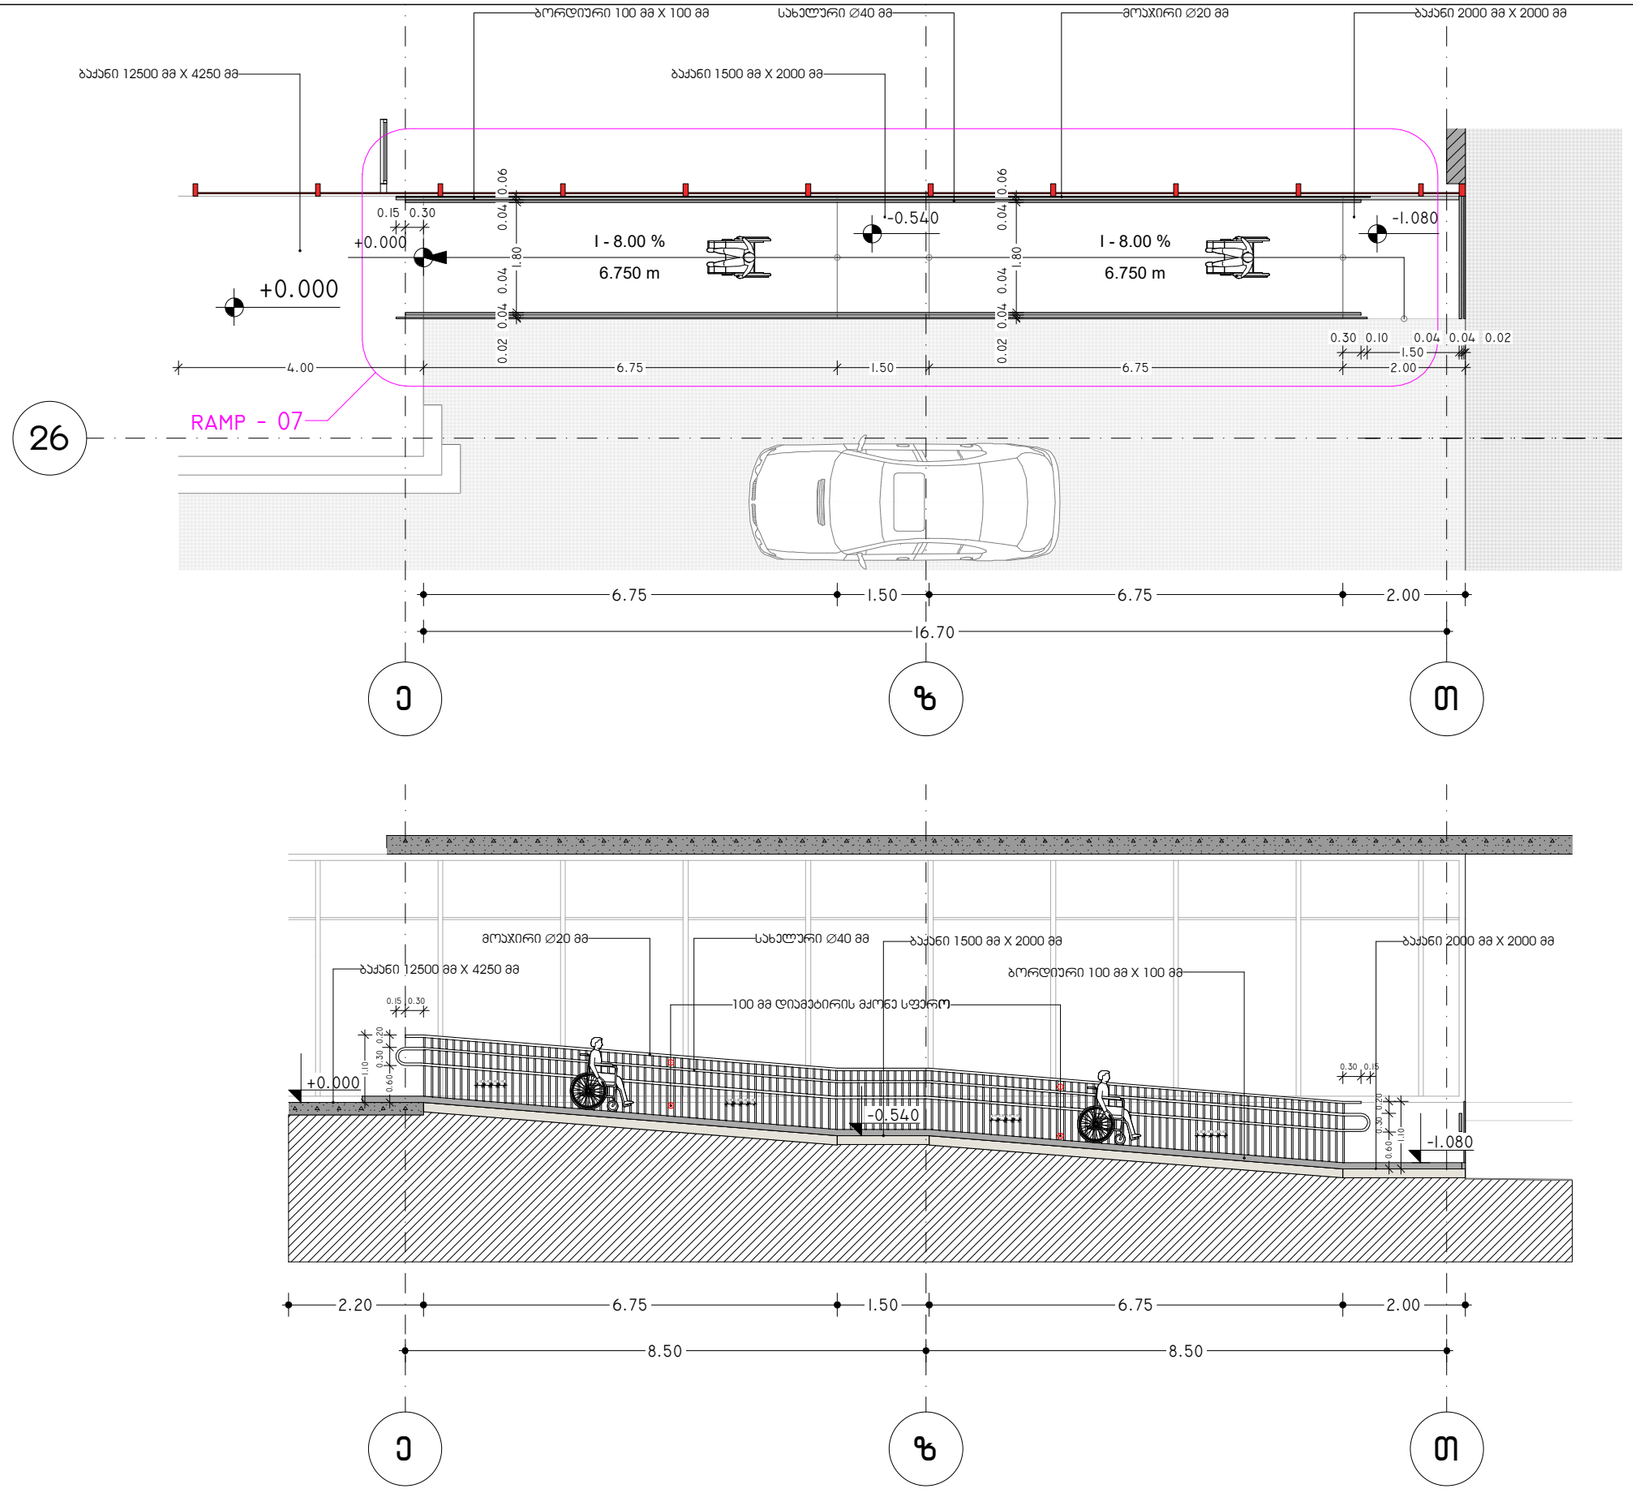

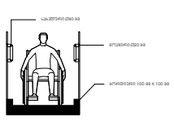

შენიშვნები:

- პანდუსების და ბაქნების ზედაპირი უნდა მდგრადი, მყარი და არასრიალა.
- პანდუსების სახელურები არ იბრიყვებს მეტი ბეტონის სახტვრებზე.
- სახელურები და ვიბისმიერი ბეტელი ან მეტ მოშინაარებულ მდებარე სხვა ზედაპირი არ მეძლევს ბაზარ ან ზიან ელემენტებს.
- მენობის გარეთ მდებარე პანდუსები ისე დაგმაგრდება, რომ სავალ ზედაპირზე ფელი არ დაგროვდება.
- პანდუსის და ბაქნების გაწევი ჯეთის დახარ არ ელემენტა 1/48-ს.
- პირველადი გამფრთხილებლების ზედაპირები მოზაიკურად უნდა განსხვავდეთ მოედანზე ზედაპირებისგან და უნდა იყოს ღია ფერზე მეტი ან მეტ ფერზე ღია.

გაფრთხილებლებს უნდა ჰქონდეს, თანდასმული გეგმაზე, ფერად და უნდა გვესაბამებოდეს მეზობელ მოედნებს:

- თანდასმული გეგმაზე ასტრაგალები ბაღის სახით უნდა იყოს ფელგამტარე.
- თანდასმული გეგმაზე ფაქის დიამეტრი უნდა იყოს არანაკლებ 23 მმ-ა და არანაკლებ 36 მმ-ა, ხოლო ფერის დიამეტრი ფაქის დიამეტრის, არანაკლებ 50% და არანაკლებ 65%-ა.
- თანდასმული გეგმაზე სიმაღლე უნდა იყოს 5,0 მმ.
- თანდასმული გეგმაზე, ცხენოსნულ ადგილებზე დაფერება უნდა იყოს არანაკლებ 40 მმ-ა და არანაკლებ 60 მმ-ა, ხოლო ფაქიდან ფაქამდე დაშორება, არანაკლებ 16.5 მმ ფერებზე ყველაზე ახლოს მდებარე გეგმაზე მორის გაზომვისა.

შენიშვნები:

- პანდუსების და ბაქნების ზედაპირი უნდა მდგრადი, მყარი და არასრიალა.
- პანდუსების სახელურები არ იბრიყვებს მეტი ბეტონის სახტვრებზე.
- სახელურები და ვიბისმიერი ბეტელი ან მეტ მოშინაარებულ მდებარე სხვა ზედაპირი არ მეძლევს ბაზარ ან ზიან ელემენტებს.
- მენობის გარეთ მდებარე პანდუსები ისე დაგმაგრდება, რომ სავალ ზედაპირზე ფელი არ დაგროვდება.
- პანდუსის და ბაქნების გაწევი ჯეთის დახარ არ ელემენტა 1/48-ს.
- პირველადი გამფრთხილებლების ზედაპირები მოზაიკურად უნდა განსხვავდეთ მოედანზე ზედაპირებისგან და უნდა იყოს ღია ფერზე მეტი ან მეტ ფერზე ღია.

გაფრთხილებლებს უნდა ჰქონდეს, თანდასმული გეგმაზე, ფერად და უნდა გვესაბამებოდეს მეზობელ მოედნებს:

- თანდასმული გეგმაზე ასტრაგალები ბაღის სახით უნდა იყოს ფელგამტარე.
- თანდასმული გეგმაზე ფაქის დიამეტრი უნდა იყოს არანაკლებ 23 მმ-ა და არანაკლებ 36 მმ-ა, ხოლო ფერის დიამეტრი ფაქის დიამეტრის, არანაკლებ 50% და არანაკლებ 65%-ა.
- თანდასმული გეგმაზე სიმაღლე უნდა იყოს 5,0 მმ.
- თანდასმული გეგმაზე, ცხენოსნულ ადგილებზე დაფერება უნდა იყოს არანაკლებ 40 მმ-ა და არანაკლებ 60 მმ-ა, ხოლო ფაქიდან ფაქამდე დაშორება, არანაკლებ 16.5 მმ ფერებზე ყველაზე ახლოს მდებარე გეგმაზე მორის გაზომვისა.

პროექტის დასახელება:

სითი მოლი - საბურთალო

ექსპლიკაცია

შენიშვნები:

ყველა შეუსაბამობა სამუშაოების დაწყებამდე აუცილებლად უნდა ეცნობოს არქიტექტორს.

საპროექტო ნახაზი

პანდუსი 07

მასშტაბი 1:100

საავტორო ჯგუფი:


არქ. გ. ჯყონია
არქ. გ.სამხარაძე
არქ. დ.დანელია
არქ. ბ. ბალიაშვილი
არქ. დ. ლორთქიფანიძე
არქ. ა. ჩიქოვანი


თარიღი 5/13/2024


ფურცელი

გვ.რაოდ. 103

A3

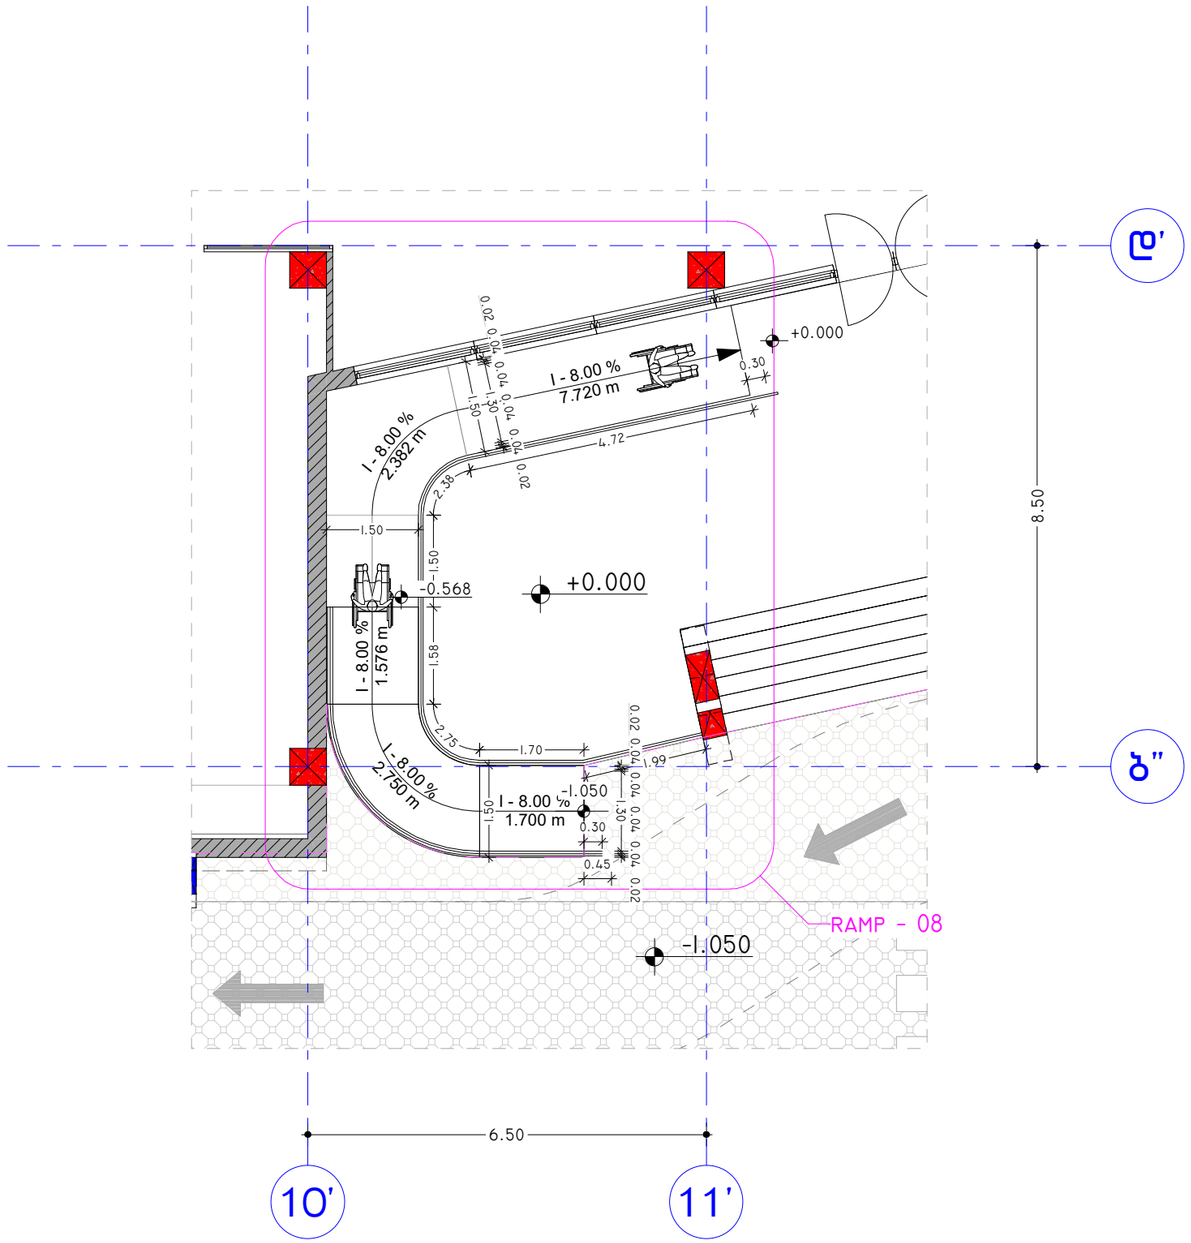

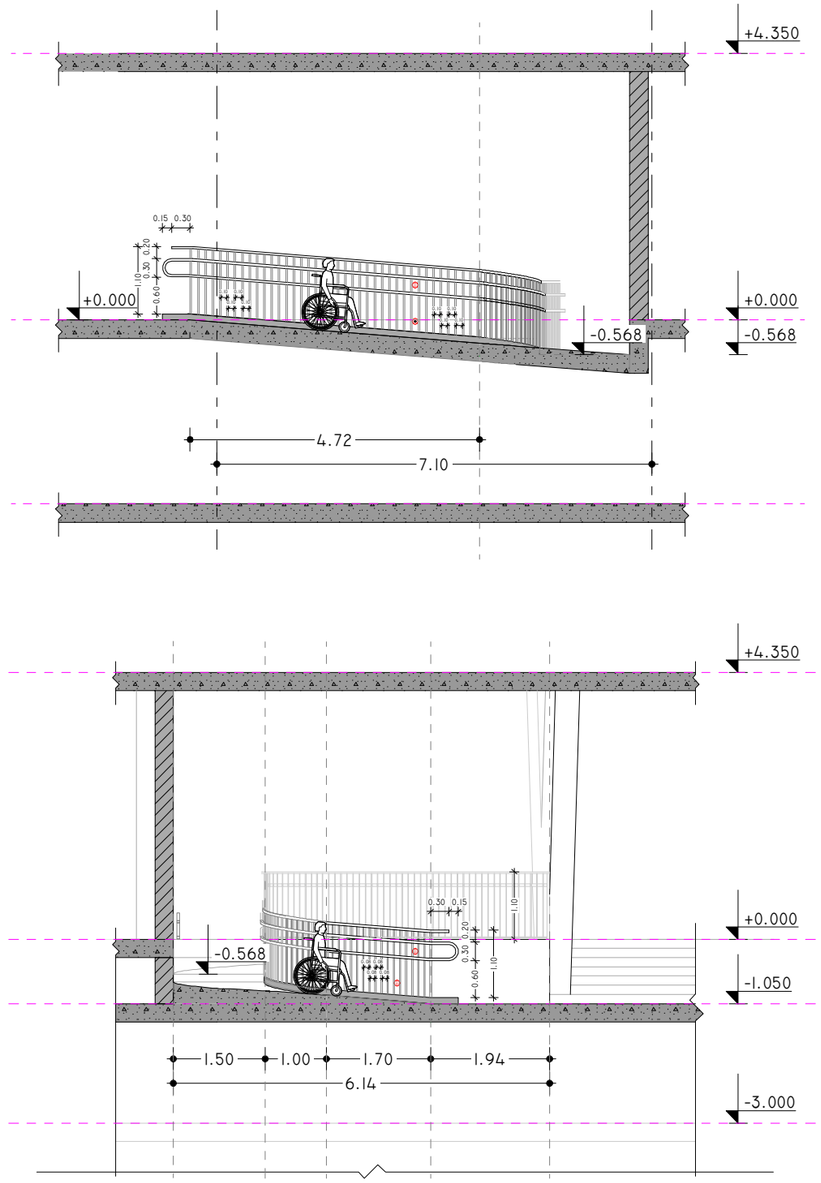

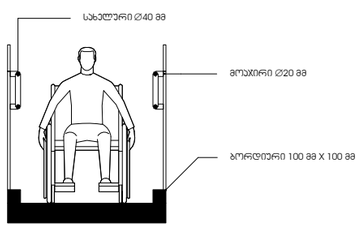

შენიშვნები:

- პანდუსების და ბაქნების ზედაპირი იქნება მდგრადი, მყარი და არასრიალა.
- პანდუსების სახელურები არ იტრიალებს მათი ბუდეების საზღვრებში.
- სახელურები და ნებისმიერი ჯედელი ან მათ მომიჯნავედ მდებარე სხვა ზედაპირი არ შეიცავს ბასრ ან უხეშ ელემენტებს.
- შენობის გარეთ მდებარე პანდუსები ისე დაგეგმარდება, რომ საპალ ზედაპირზე წყალი არ დაგროვდება.
- პანდუსის და ბაქნების განივი ჯვეთის დახრა არ აღემატება 1/48-ს.
- ამოცნობადი გამაფრთხილებლების ზედაპირები ვიზუალურად უნდა განსხვავდებოდეს მომიჯნავე ზედაპირებისგან და უნდა იყოს ღია ფერზე მუქი ან მუქ ფერზე ღია.

გამაფრთხილებლებს უნდა ჰქონდეს თავნაჯვეთილი გუმბათის ფორმა და უნდა შეესაბამებოდეს შემდეგ მოთხოვნებს:

- თავნაჯვეთილი გუმბათები ჯვდრატული ბადის სახით უნდა იყოს დალაგებული.
- თავნაჯვეთილი გუმბათების ფუძის დიამეტრი უნდა იყოს არაუმცირეს 23 მმ-სა და არაუმეტეს 36 მმ-სა, ხოლო წვეროს დიამეტრი ფუძის დიამეტრის, არაუმცირეს 50% და არაუმეტეს 65%-სა.
- თავნაჯვეთილი გუმბათების სიმაღლე უნდა იყოს 5,0 მმ.
- თავნაჯვეთილი გუმბათების ცენტრიდან ცენტრამდე დაშორება უნდა იყოს არაუმცირეს 40 მმ-სა და არაუმეტეს 60 მმ-სა, ხოლო ფუძიდან ფუძემდე დაშორება, არაუმცირეს 16.5 მმ დაფაზე ყველაზე ახლოს მდებარე გუმბათებს შორის გაზომვისას.

პროექტის დასახელება:

სითი მოლი - საბურთალო

ექსპლიკაცია

შენიშვნები:

ყველა შეუსაბამობა სამუშაოების დაწყებამდე აუცილებლად უნდა ეცნობოს არქიტექტორს.

საპროექტო ნახაზი

პანდუსი 08

მასშტაბი 1:100

საავტორო ჯგუფი:

არქ. გ. ჭყონია

არქ. გ.სამხარაძე

არქ. დ.დანელია

არქ. ბ. ბალიაშვილი

არქ. დ. ლორთქიფანიძე


არქ. ა. ჩიქოვანი


თარიღი 5/13/2024


ფურცელი A3

გვ.რაოდ. 1

გვერდი 104

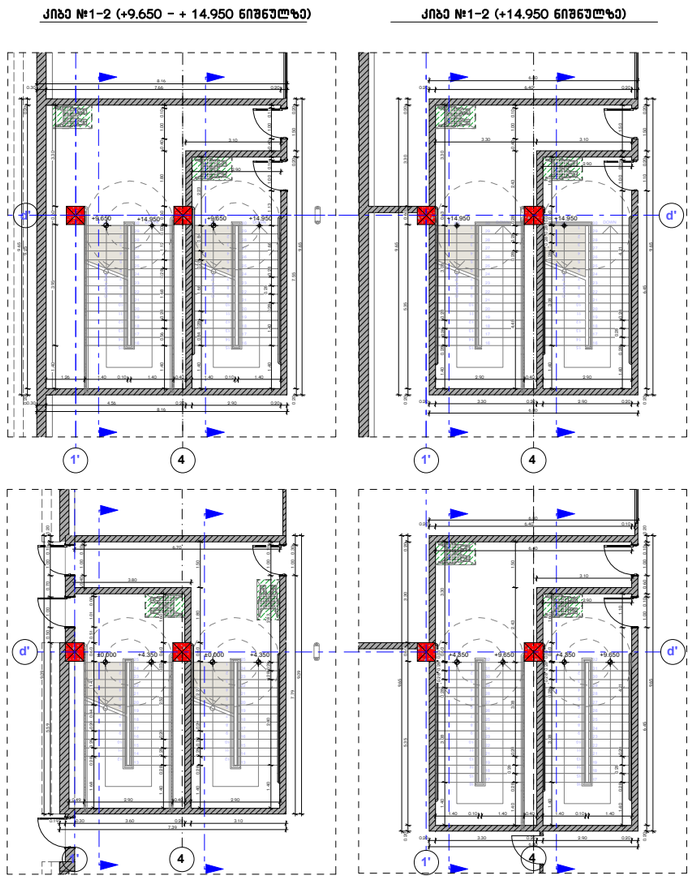

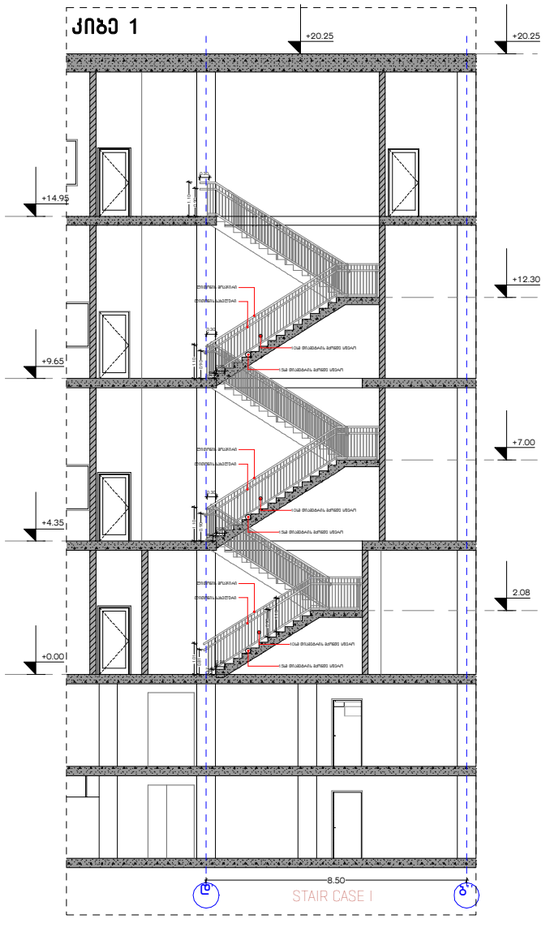

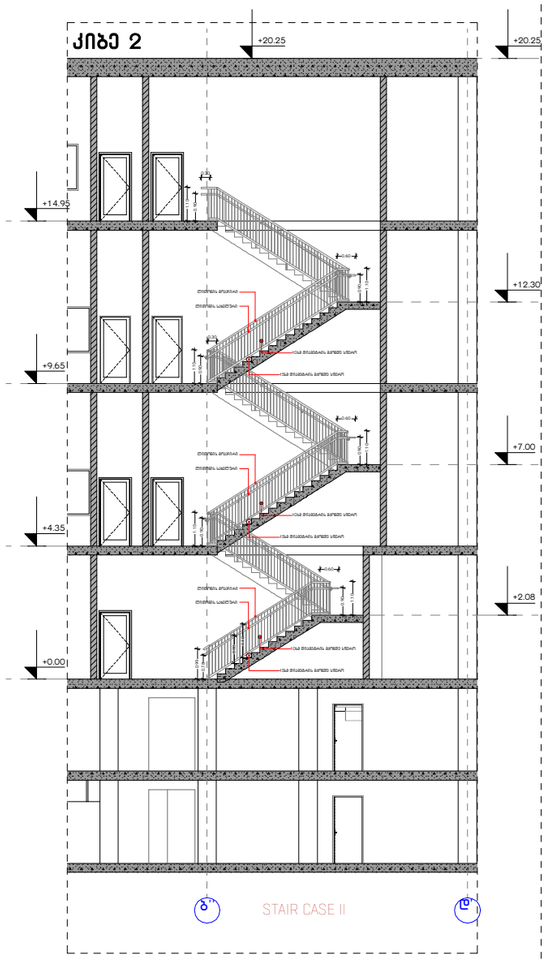

პროექტის დასახელება:

სითი მოლი - საბურთალო

ქქსაციკაცია

შენიშვნები:

ყველა შეუსაბამობა სამუშაოების დაწყებამდე აუცილებლად უნდა ეცნობოს არქიტექტორს.

საპროექტო ნახაზი

საპროექტო კიბეები

მასშტაბი 1:200

საავტორო ჯგუფი:

არქ. გ. ჭყონია

არქ. გ.სამხარაძე


არქ. დ.დანელია


არქ. ბ. ბალიაშვილი


არქ. დ. ლორთქიფანიძე


არქ. ა. ჩიქოვანი

თარიღი	5/13/2024	ფურცელი
გვ.რაოდ.	გვერდი	A3
	105	

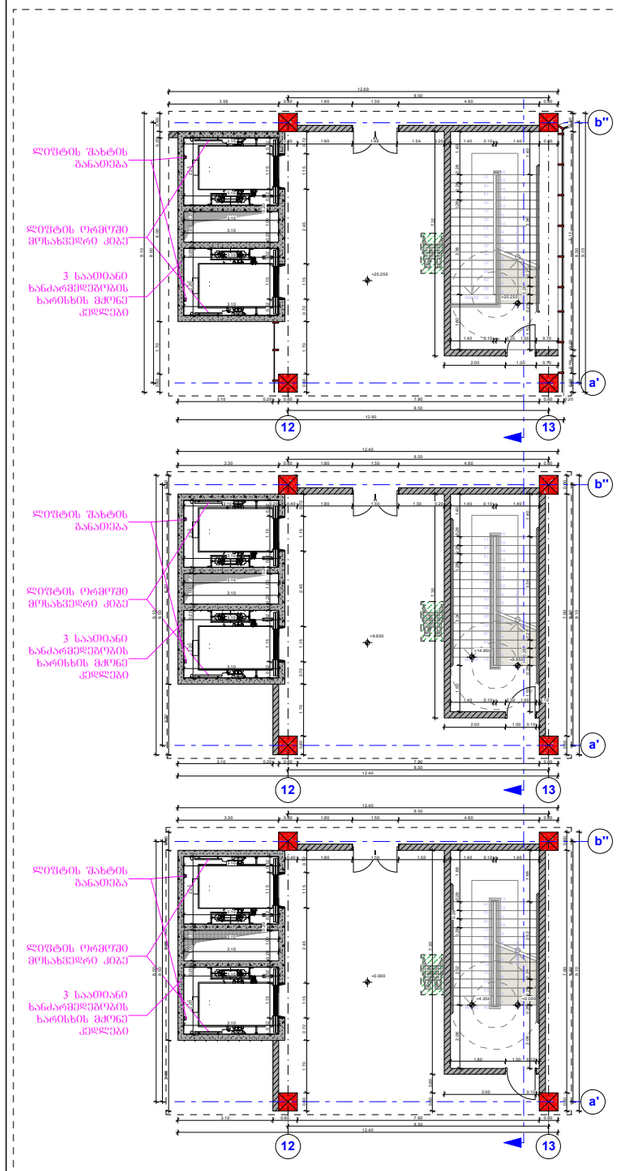

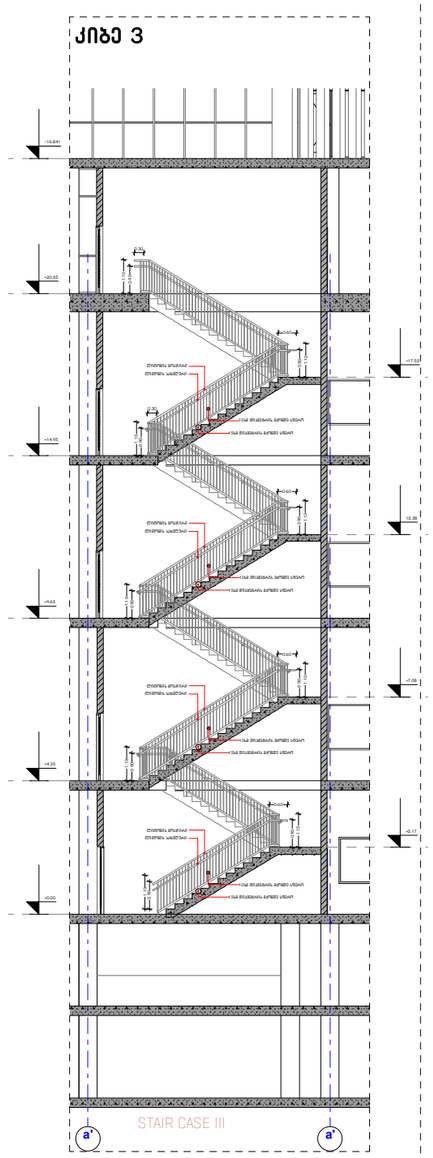

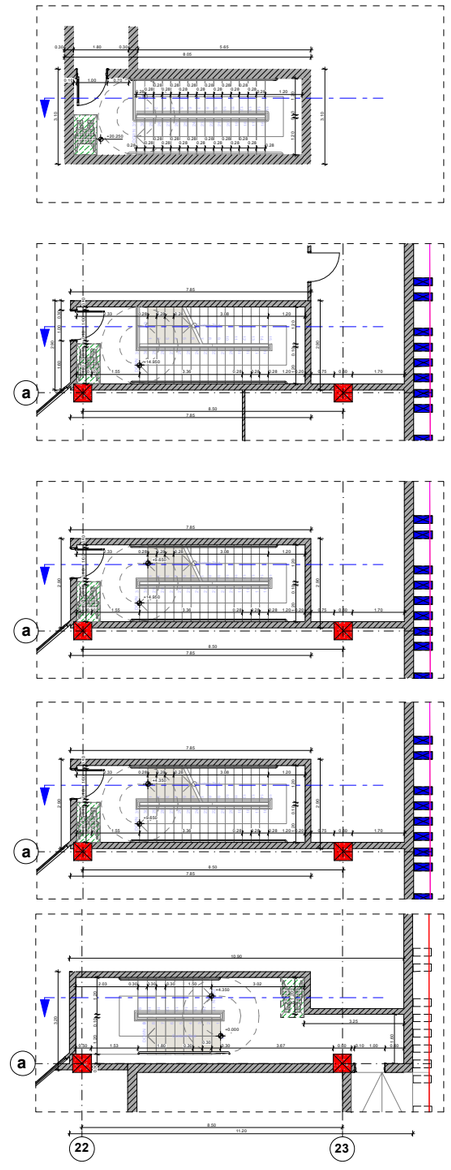

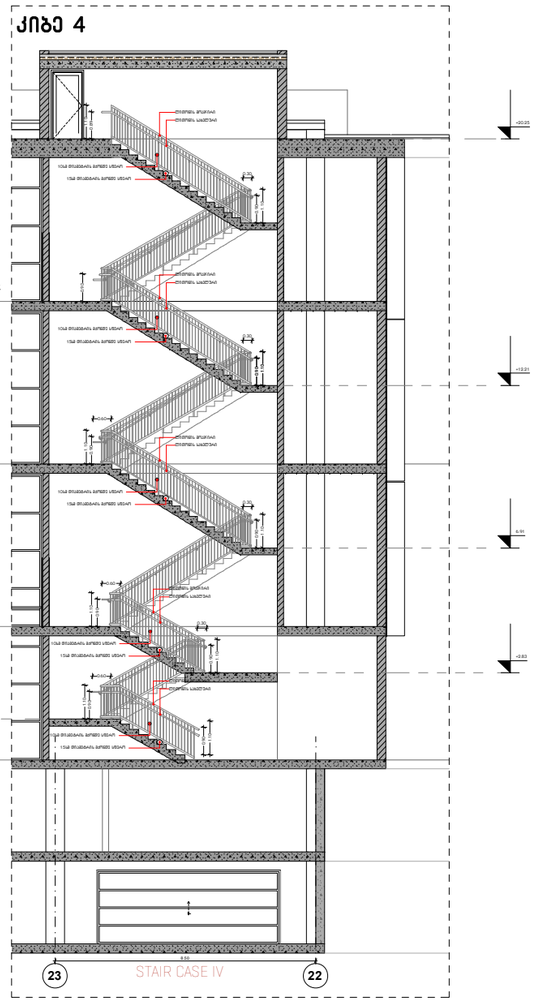

პროექტის დასახელება:

სითი მოლი - საბურთალო

ექსპლიკაცია

შენიშვნები:

ყველა შეუსაბამობა სამშენებლო სამუშაოების დაწყებამდე აუცილებლად უნდა ეცნობოს არქიტექტორს.

საპროექტო ნახაზი

საპროექტო კიბეები

მასშტაბი 1:200

საავტორო ჯგუფი:

არქ. გ. ჭყონია

არქ. გ.სამხარაძე

არქ. დ.დანელია

არქ. ბ. ბალიაშვილი


არქ. დ. ლორთქიფანიძე

არქ. ა. ჩიქოვანი

თარიღი 5/13/2024

ფურცელი A3

გვ.რაოდ. 106

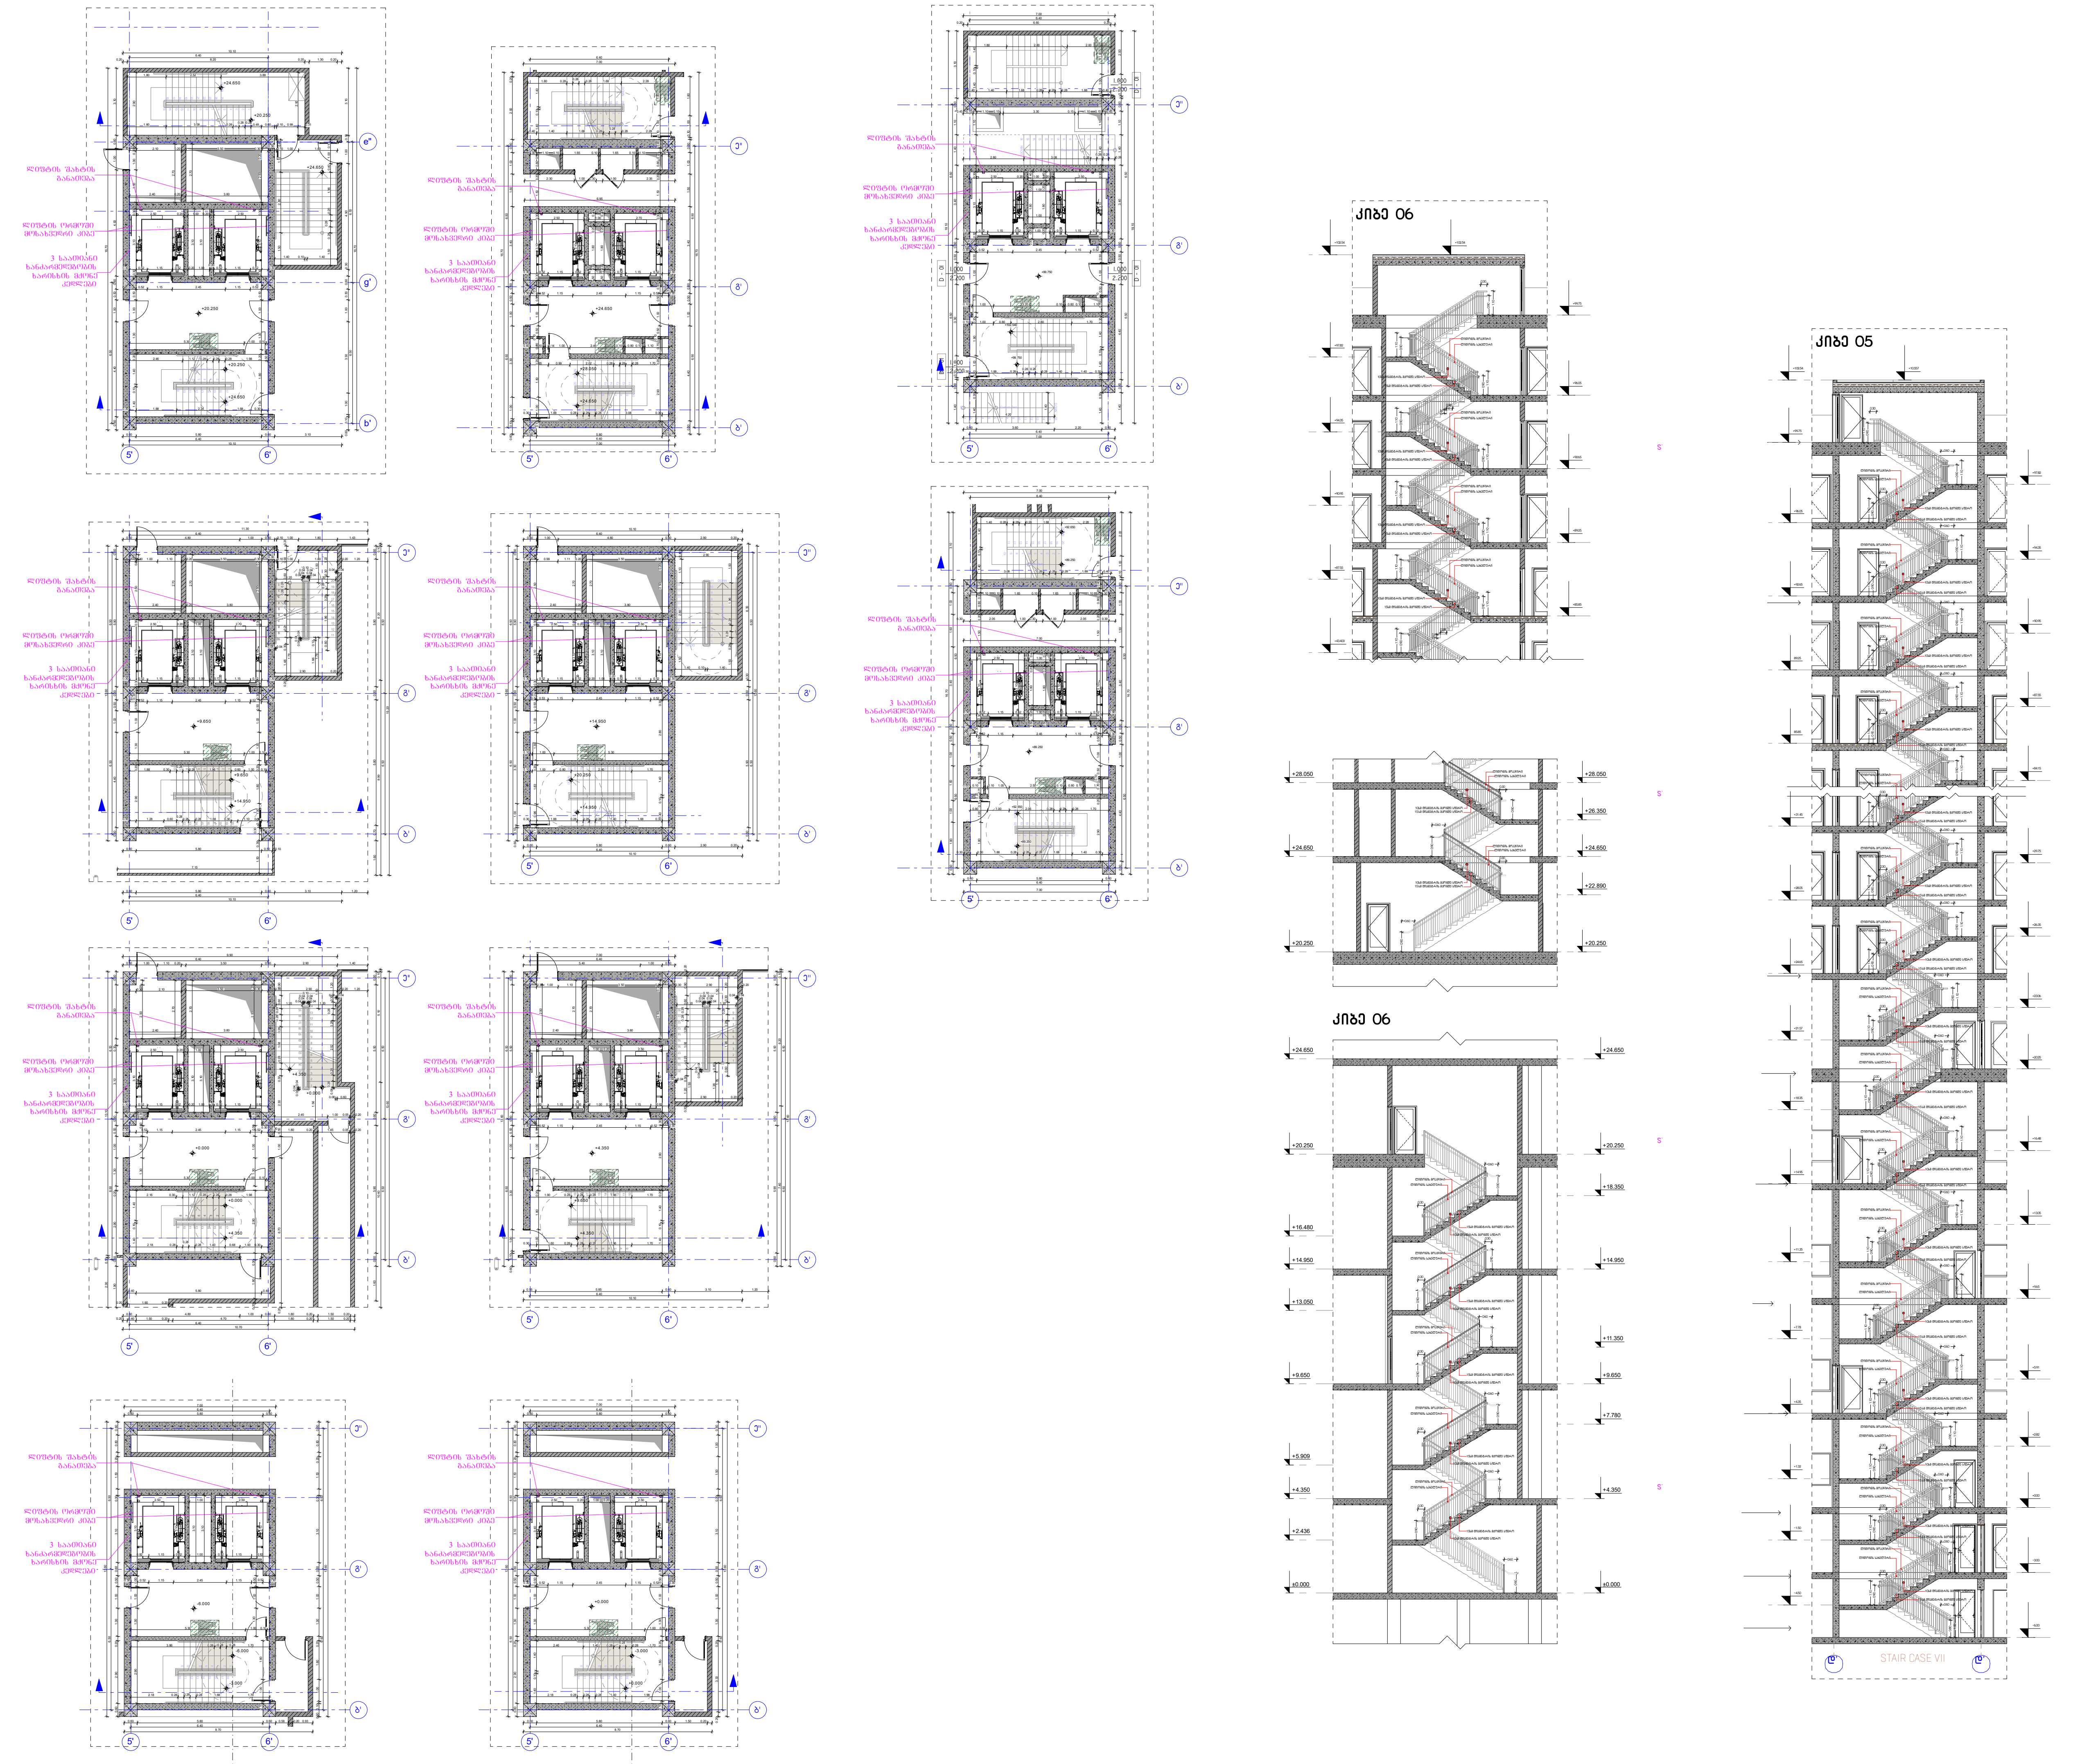

პროექტის დასახელება:

სითი მოლი - საბურთალო

ექსპლიკაცია

შენიშვნები:

ყველა შეუსაბამობა სამუშაოების დაწყებამდე აუცილებლად უნდა ეცნოს არქიტექტორს.

საპროექტო ნახაზი


საპროექტო კიბეები


მასშტაბი	1:200


საავტორო ჯგუფი:


არქ. გ. ჭყონია
არქ. გ.სამხარაძე
არქ. დ.დანელია
არქ. ბ. ბალიაშვილი
არქ. დ. ლორთქიფანიძე
არქ. ა. ჩიქოვანი


თარიღი	5/13/2024	ფურცელი
გვ.რაოდ.	გვერდი	A3
	107	

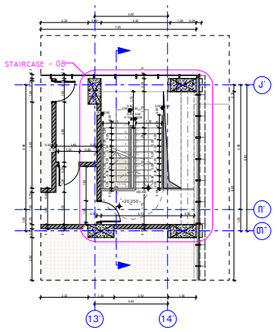


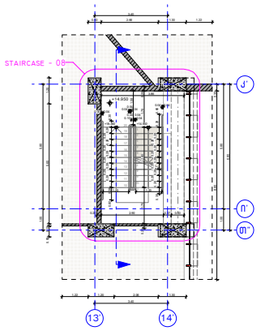


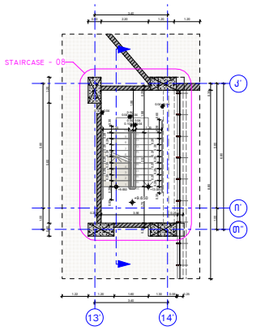


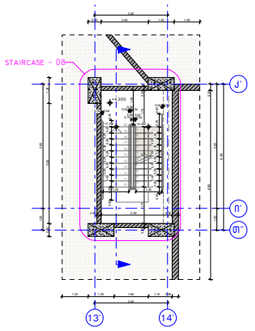


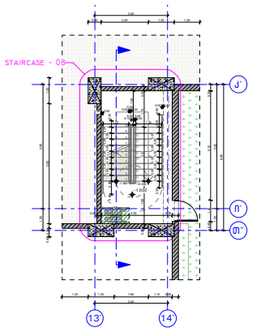


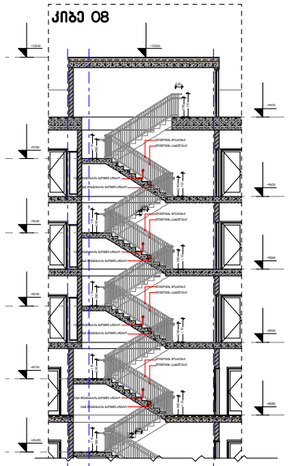


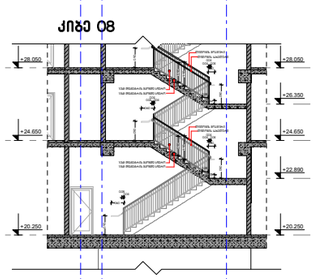


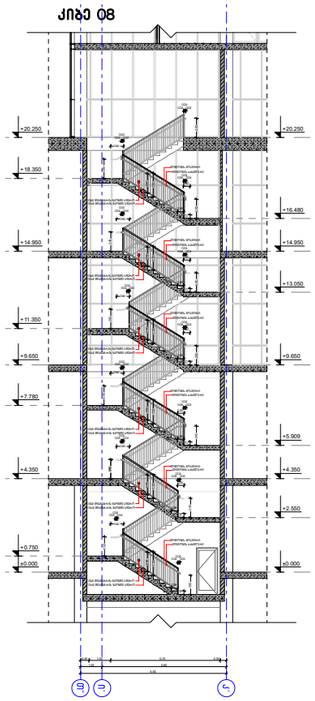


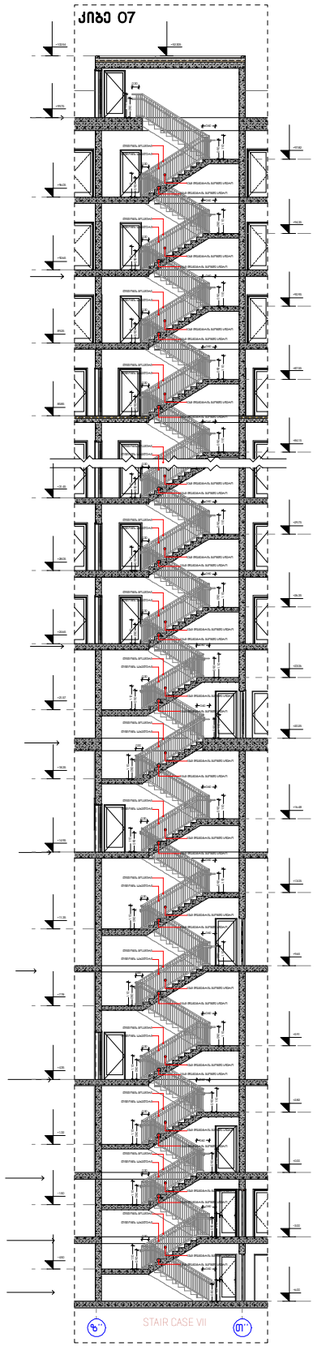


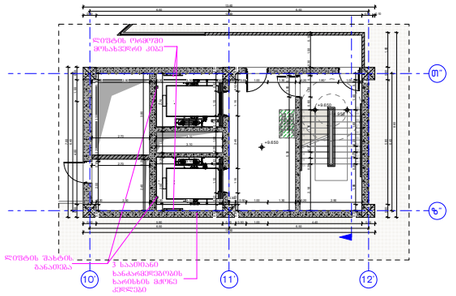


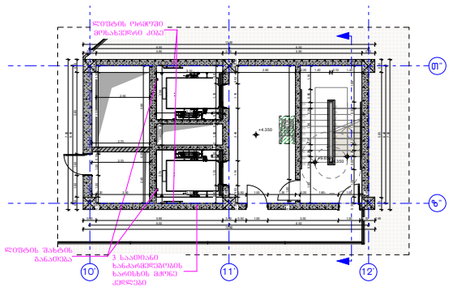


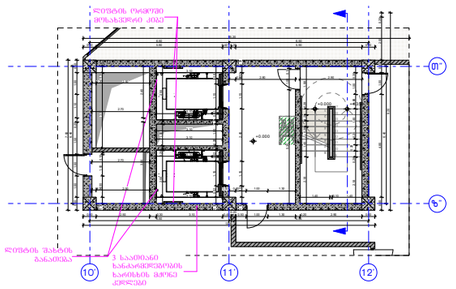


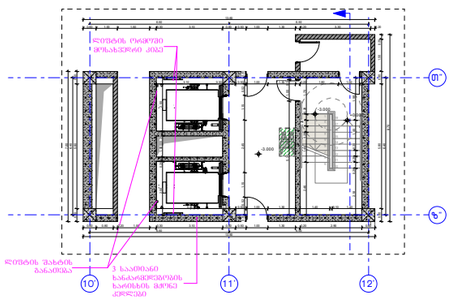


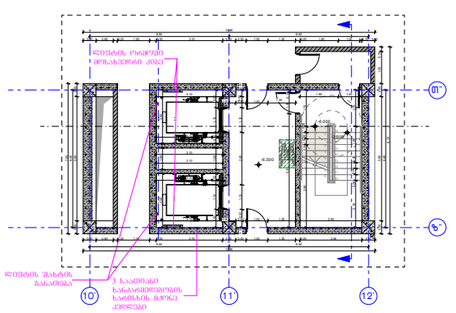

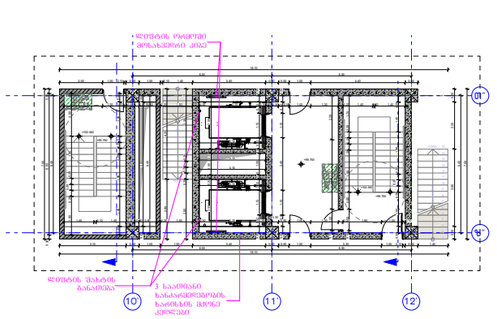

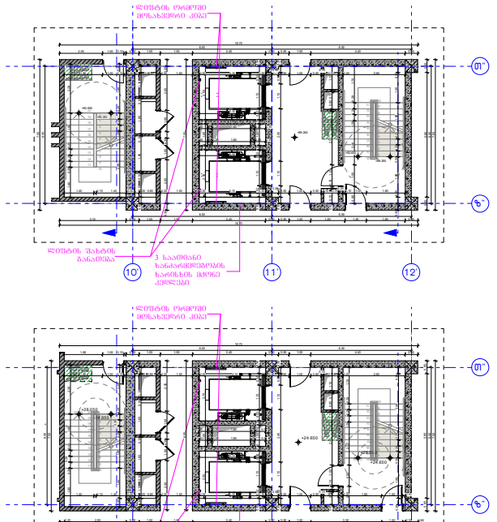

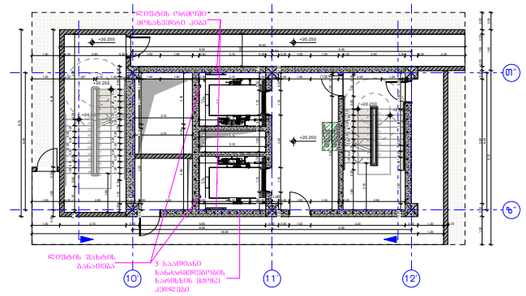

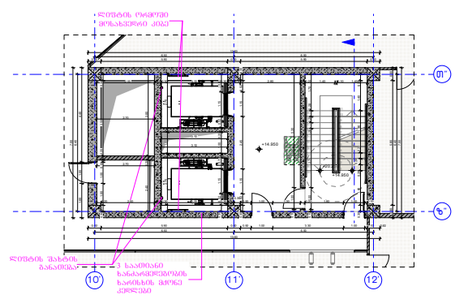

პროექტის დასახელება:

სითი მოლი - საბურთალო

ექსპლიკაცია

შენიშვნები:

ყველა შეუსაბამობა სამუშაოების დაწყებამდე აუცილებლად უნდა ეცნობოს არქიტექტორს.

საპროექტო ნახაზი

საპროექტო კიბეები

მასშტაბი 1:200

საავტორო ჯგუფი:

არქ. გ. ჯყონია

არქ. გ.სამხარაძე

არქ. დ.დანელია

არქ. ბ. ბალიაშვილი

არქ. დ. ლორთქიფანიძე

არქ. ა. ჩიქოვანი


თარიღი 5/13/2024

ფურცელი

გვ.რაოდ. 108

გვერდი

A3

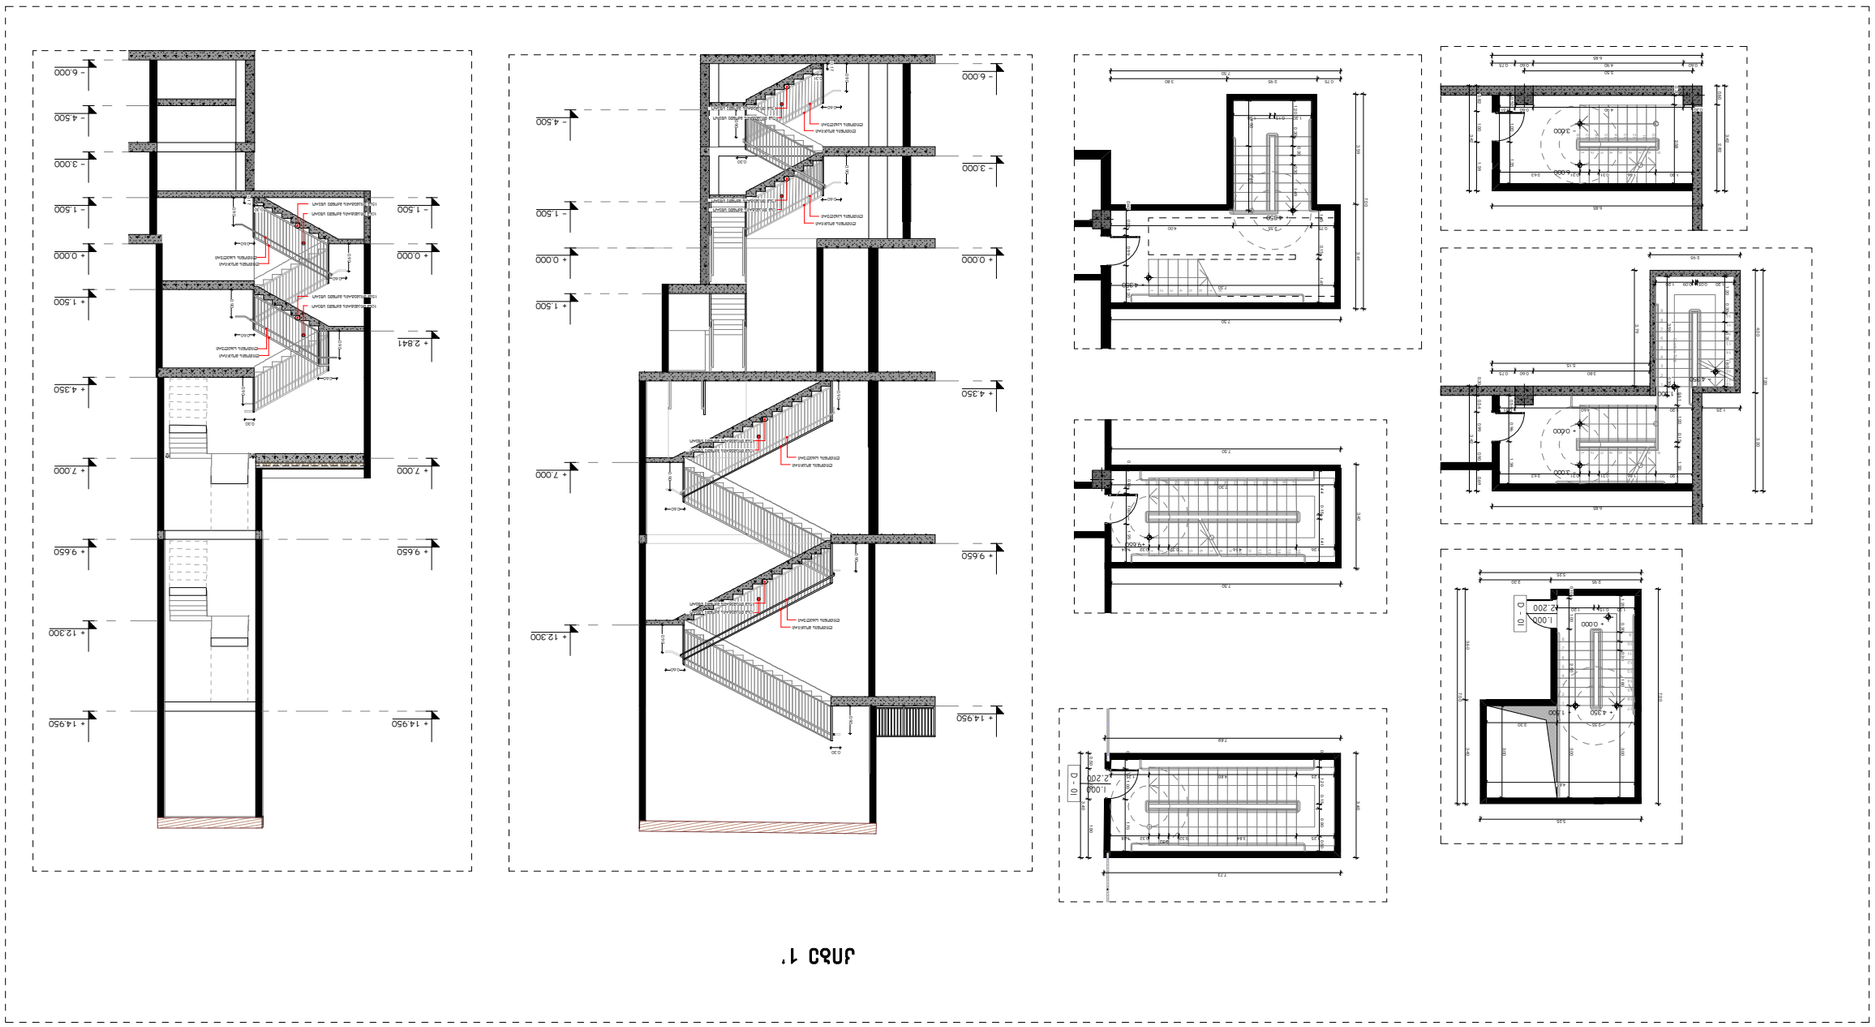

ՀԱՏԱԿ 17

ՀԱՅԱՍՏԱՆԻ ՀԱՆՐԱՊԵՏՈՒԹՅԱՆ ԿԱՊԱՆԻ ՀԱՄԱՅՆՔԱՊԵՏԱՐԱՆ
ՊԱՇՏՈՆԱՏԱՐ ՇԻՆԱՐԱՐՈՒԹՅԱՆ ԳԱՆՁԱՏԱՐԱԾՔԱՅԻՆ ՀԱՐԱԲԵՐՈՒԹՅՈՒՆՆԵՐԻ ՎԱՐՉՈՒԹՅԱՆ

ՊԱՇՏՈՆԱՏԱՐ ՇԻՆԱՐԱՐՈՒԹՅԱՆ ԳԱՆՁԱՏԱՐԱԾՔԱՅԻՆ ՀԱՐԱԲԵՐՈՒԹՅՈՒՆՆԵՐԻ ՎԱՐՉՈՒԹՅԱՆ ՊԱՇՏՈՆԱՏԱՐ ՇԻՆԱՐԱՐՈՒԹՅԱՆ ԳԱՆՁԱՏԱՐԱԾՔԱՅԻՆ ՀԱՐԱԲԵՐՈՒԹՅՈՒՆՆԵՐԻ ՎԱՐՉՈՒԹՅԱՆ

ՍՏԱՑԱԾ ԱՇԽԱՏԱՆՔԱՅԻՆ

ՀԱՄԱՅՆՔԱՅԻՆ ԿԱՊԱՆԻՆ ՀԱՄԱՁԱՅՆՎԱԾ ՏԱՐԱԾՔ
ՊԱՏՄԱԿԱՆ ՏԵՍՔԻ ՁԵՎԱՎՈՐՄԱՆ ՀԱՐԱԲԵՐՈՒԹՅԱՄԲ
ՊԱՇՏՊԱՆԱԿԱՆ ԱՇԽԱՏԱՆՔՆԵՐ

ՀԱՏԱԿԻ ԱՆՎԱՆՈՒՄ՝


ՀԱՏԱԿԻ ՄԱՍՇՏԱԲԱՅԻՆ ԼՈՒԾՈՒՄ՝ 1:200

ՀԱՏԱԿԻ ՀԵՂԻՆԱԿՆԵՐ՝

ՀՀ. ք. ՅԵՐԵՎԱՆ	
ՀԱՅԿԱԿԱՆ ՃԱՐՏԱՐԱՊԵՏՈՒԹՅԱՆ	
ՀՀ. ք. ՅԵՐԵՎԱՆ	
ՀՀ. ք. ՅԵՐԵՎԱՆ	
ՀՀ. ք. ՅԵՐԵՎԱՆ	
ՀՀ. ք. ՅԵՐԵՎԱՆ	

ՀԱՏԱԿԻ ՓՈՒԼ	5/13/2024
ՀԱՏԱԿԱԳԾԻ	A3
03.ՀԱՄԼ.	03ԱՇՀՈ
	109

კიბე 2'

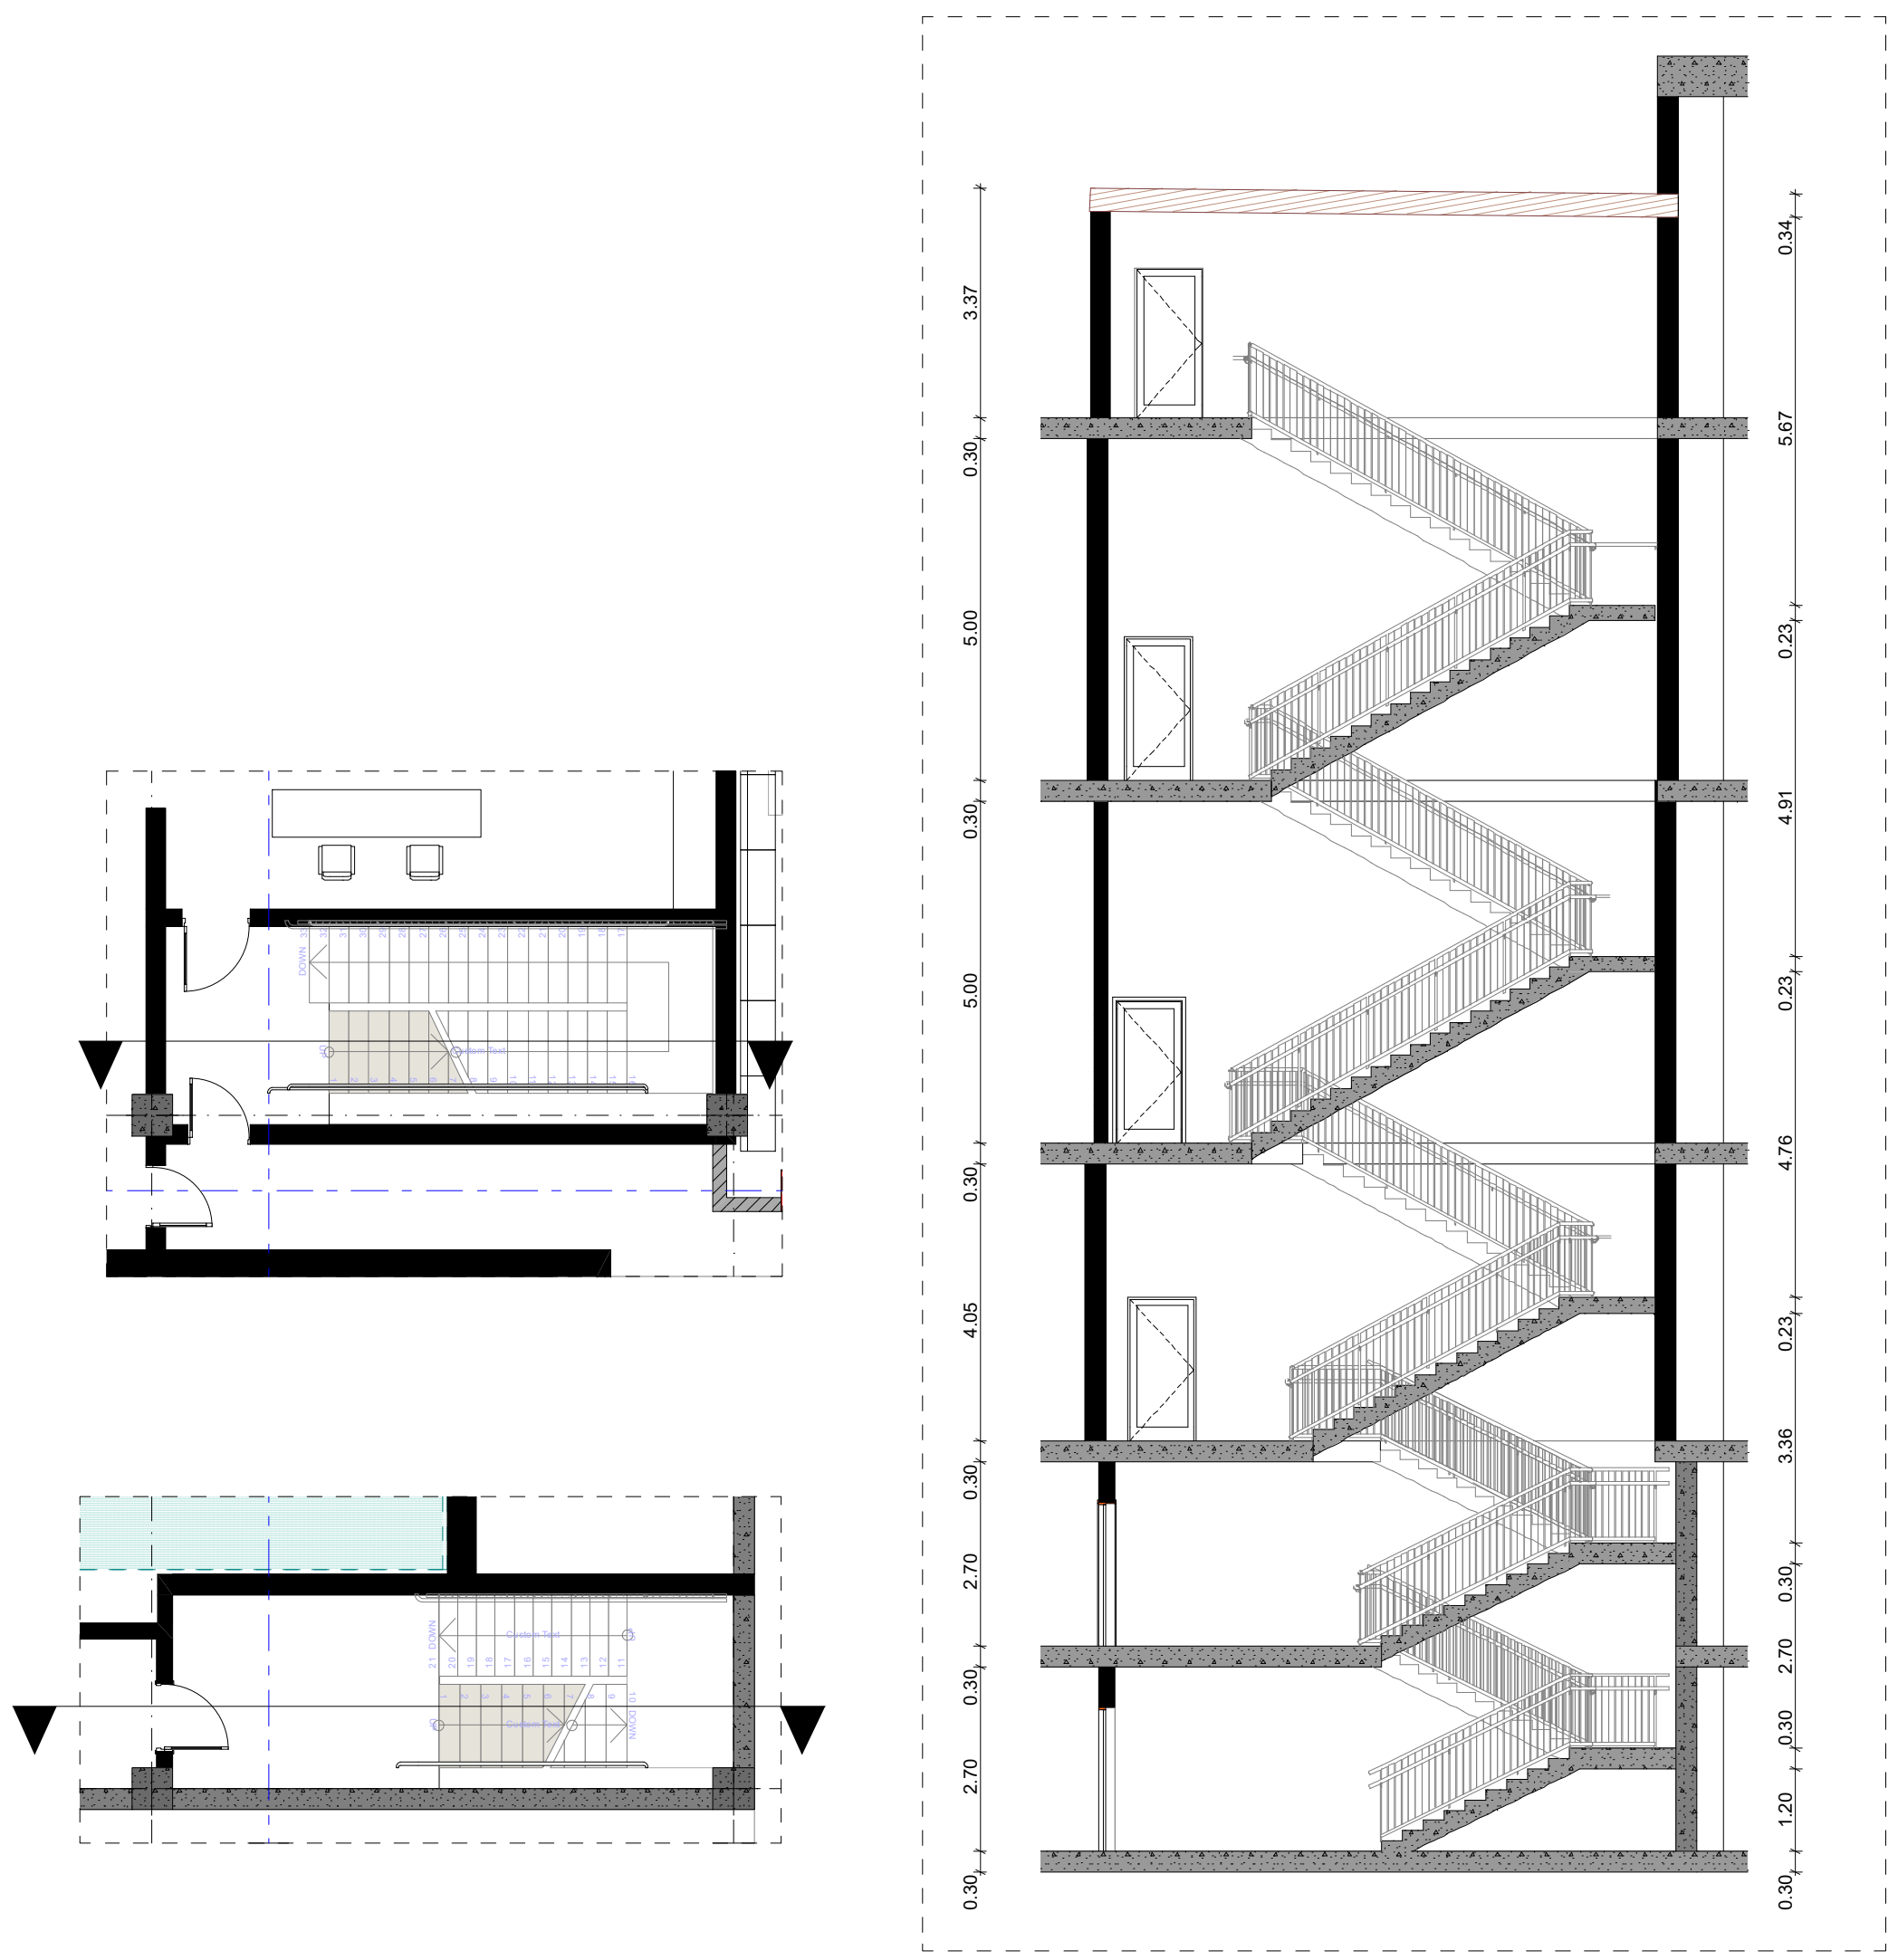

პროექტის დასახელება:

სითი მოლი - საბურთალო

ექსპლიკაცია

შენიშვნები:

ყველა შეუსაბამობა სამუშაოების დაწყებამდე აუცილებლად უნდა ეცნოს არქიტექტორს.

საპროექტო ნახაზი

არსებული კიბეები


მასშტაბი 1:200


საავტორო ჯგუფი:


არქ. გ. ჯყონია
არქ. გ.სამხარაძე
არქ. დ.დანელია
არქ. ბ. ბალიაშვილი
არქ. დ. ლორთქიფანიძე
არქ. ა. ჩიქოვანი

თარიღი	5/13/2024	ფურცელი
გვ.რაოდ.	გვერდი	A3
	110	


კიბე 3'

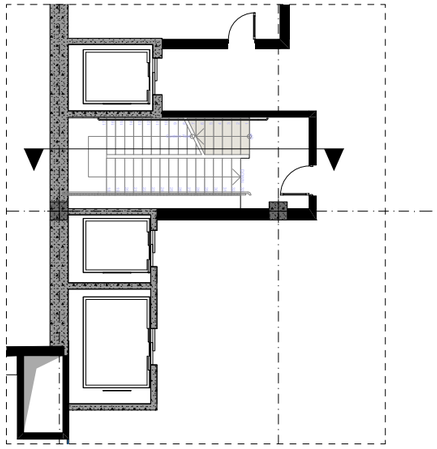


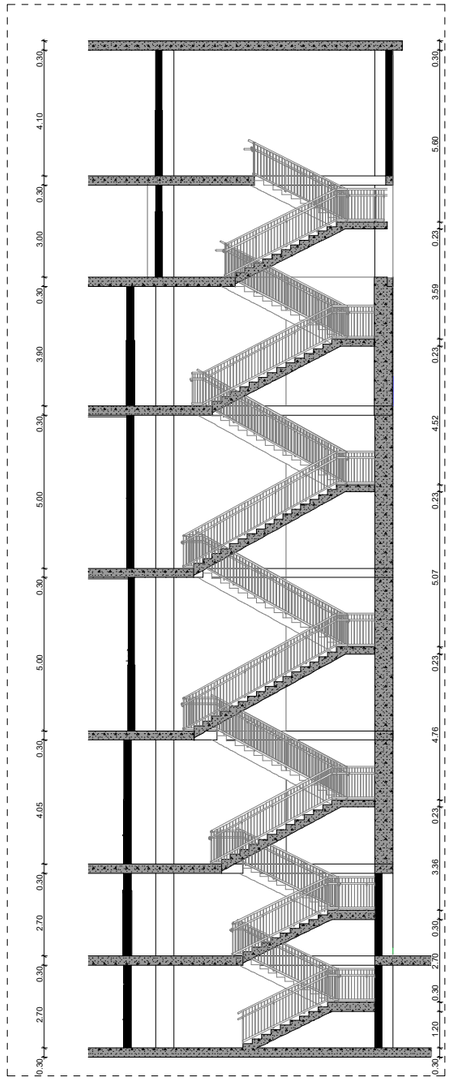

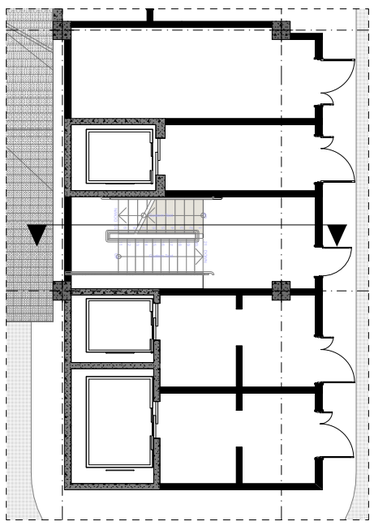

კიბე 4'

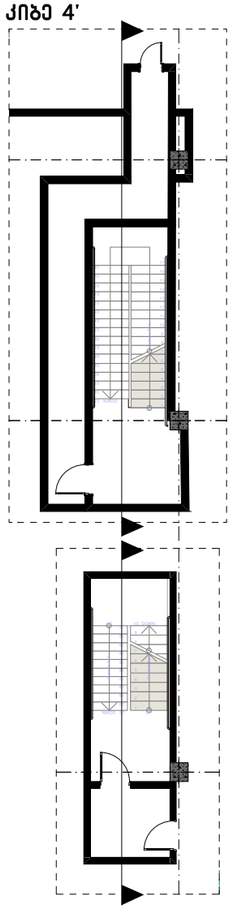

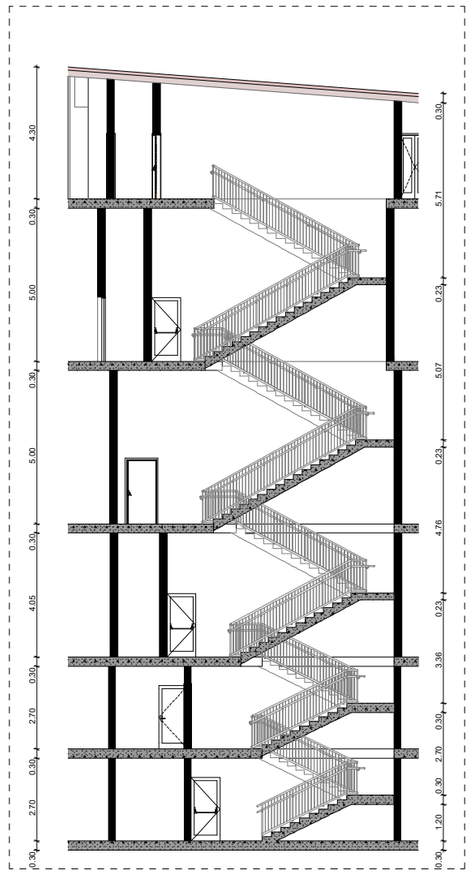

პროექტის დასახელება:

სითი მოლი - საბურთალო

ექსპლიკაცია

შენიშვნები:

ყველა შეუსაბამობა სამუშაოების დაწყებამდე აუცილებლად უნდა ეცნობოს არქიტექტორს.

საპროექტო ნახაზი

არსებული კიბეები

მასშტაბი 1:200

საავტორო ჯგუფი:

არქ. გ. ჯყონია

არქ. გ.სამხარაძე

არქ. დ.დანელია

არქ. ბ. ბალიაშვილი

არქ. დ. ლორთქიფანიძე


არქ. ა. ჩიქოვანი

თარიღი 5/13/2024


ფორმატი A3

გვ.რაოდ.	გვერდი
	111

კიბე 5'

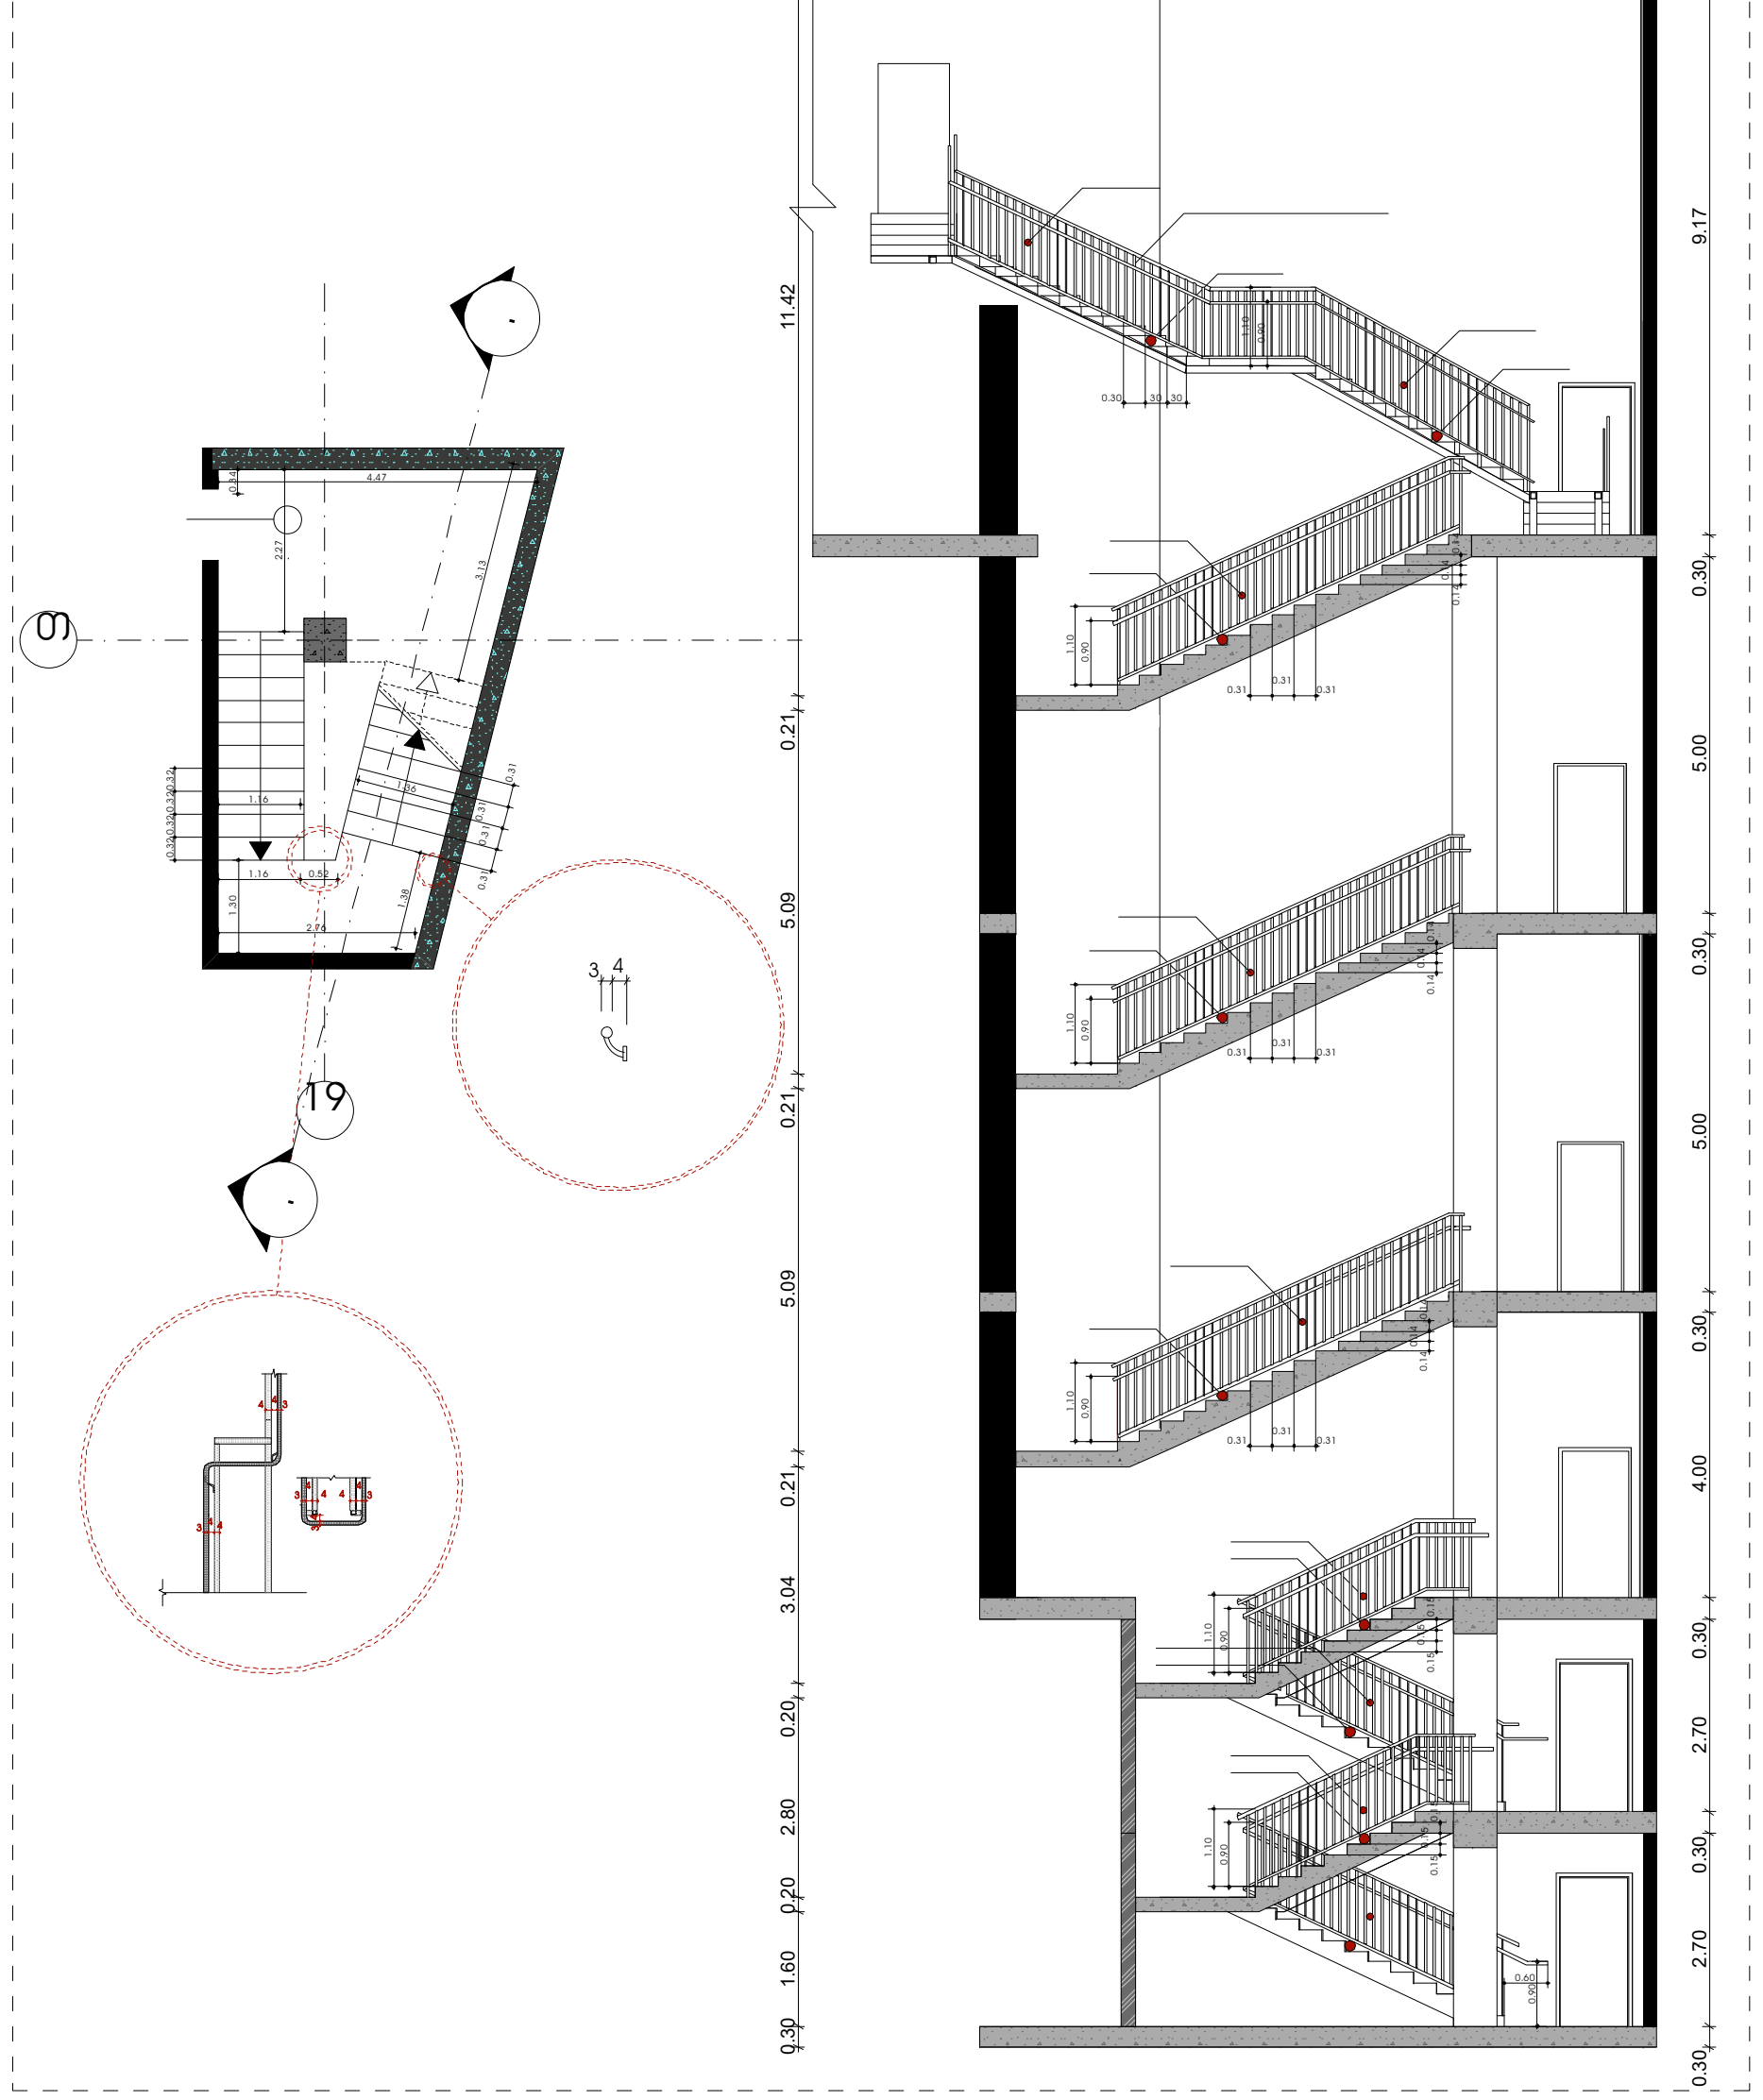

კიბე 6'

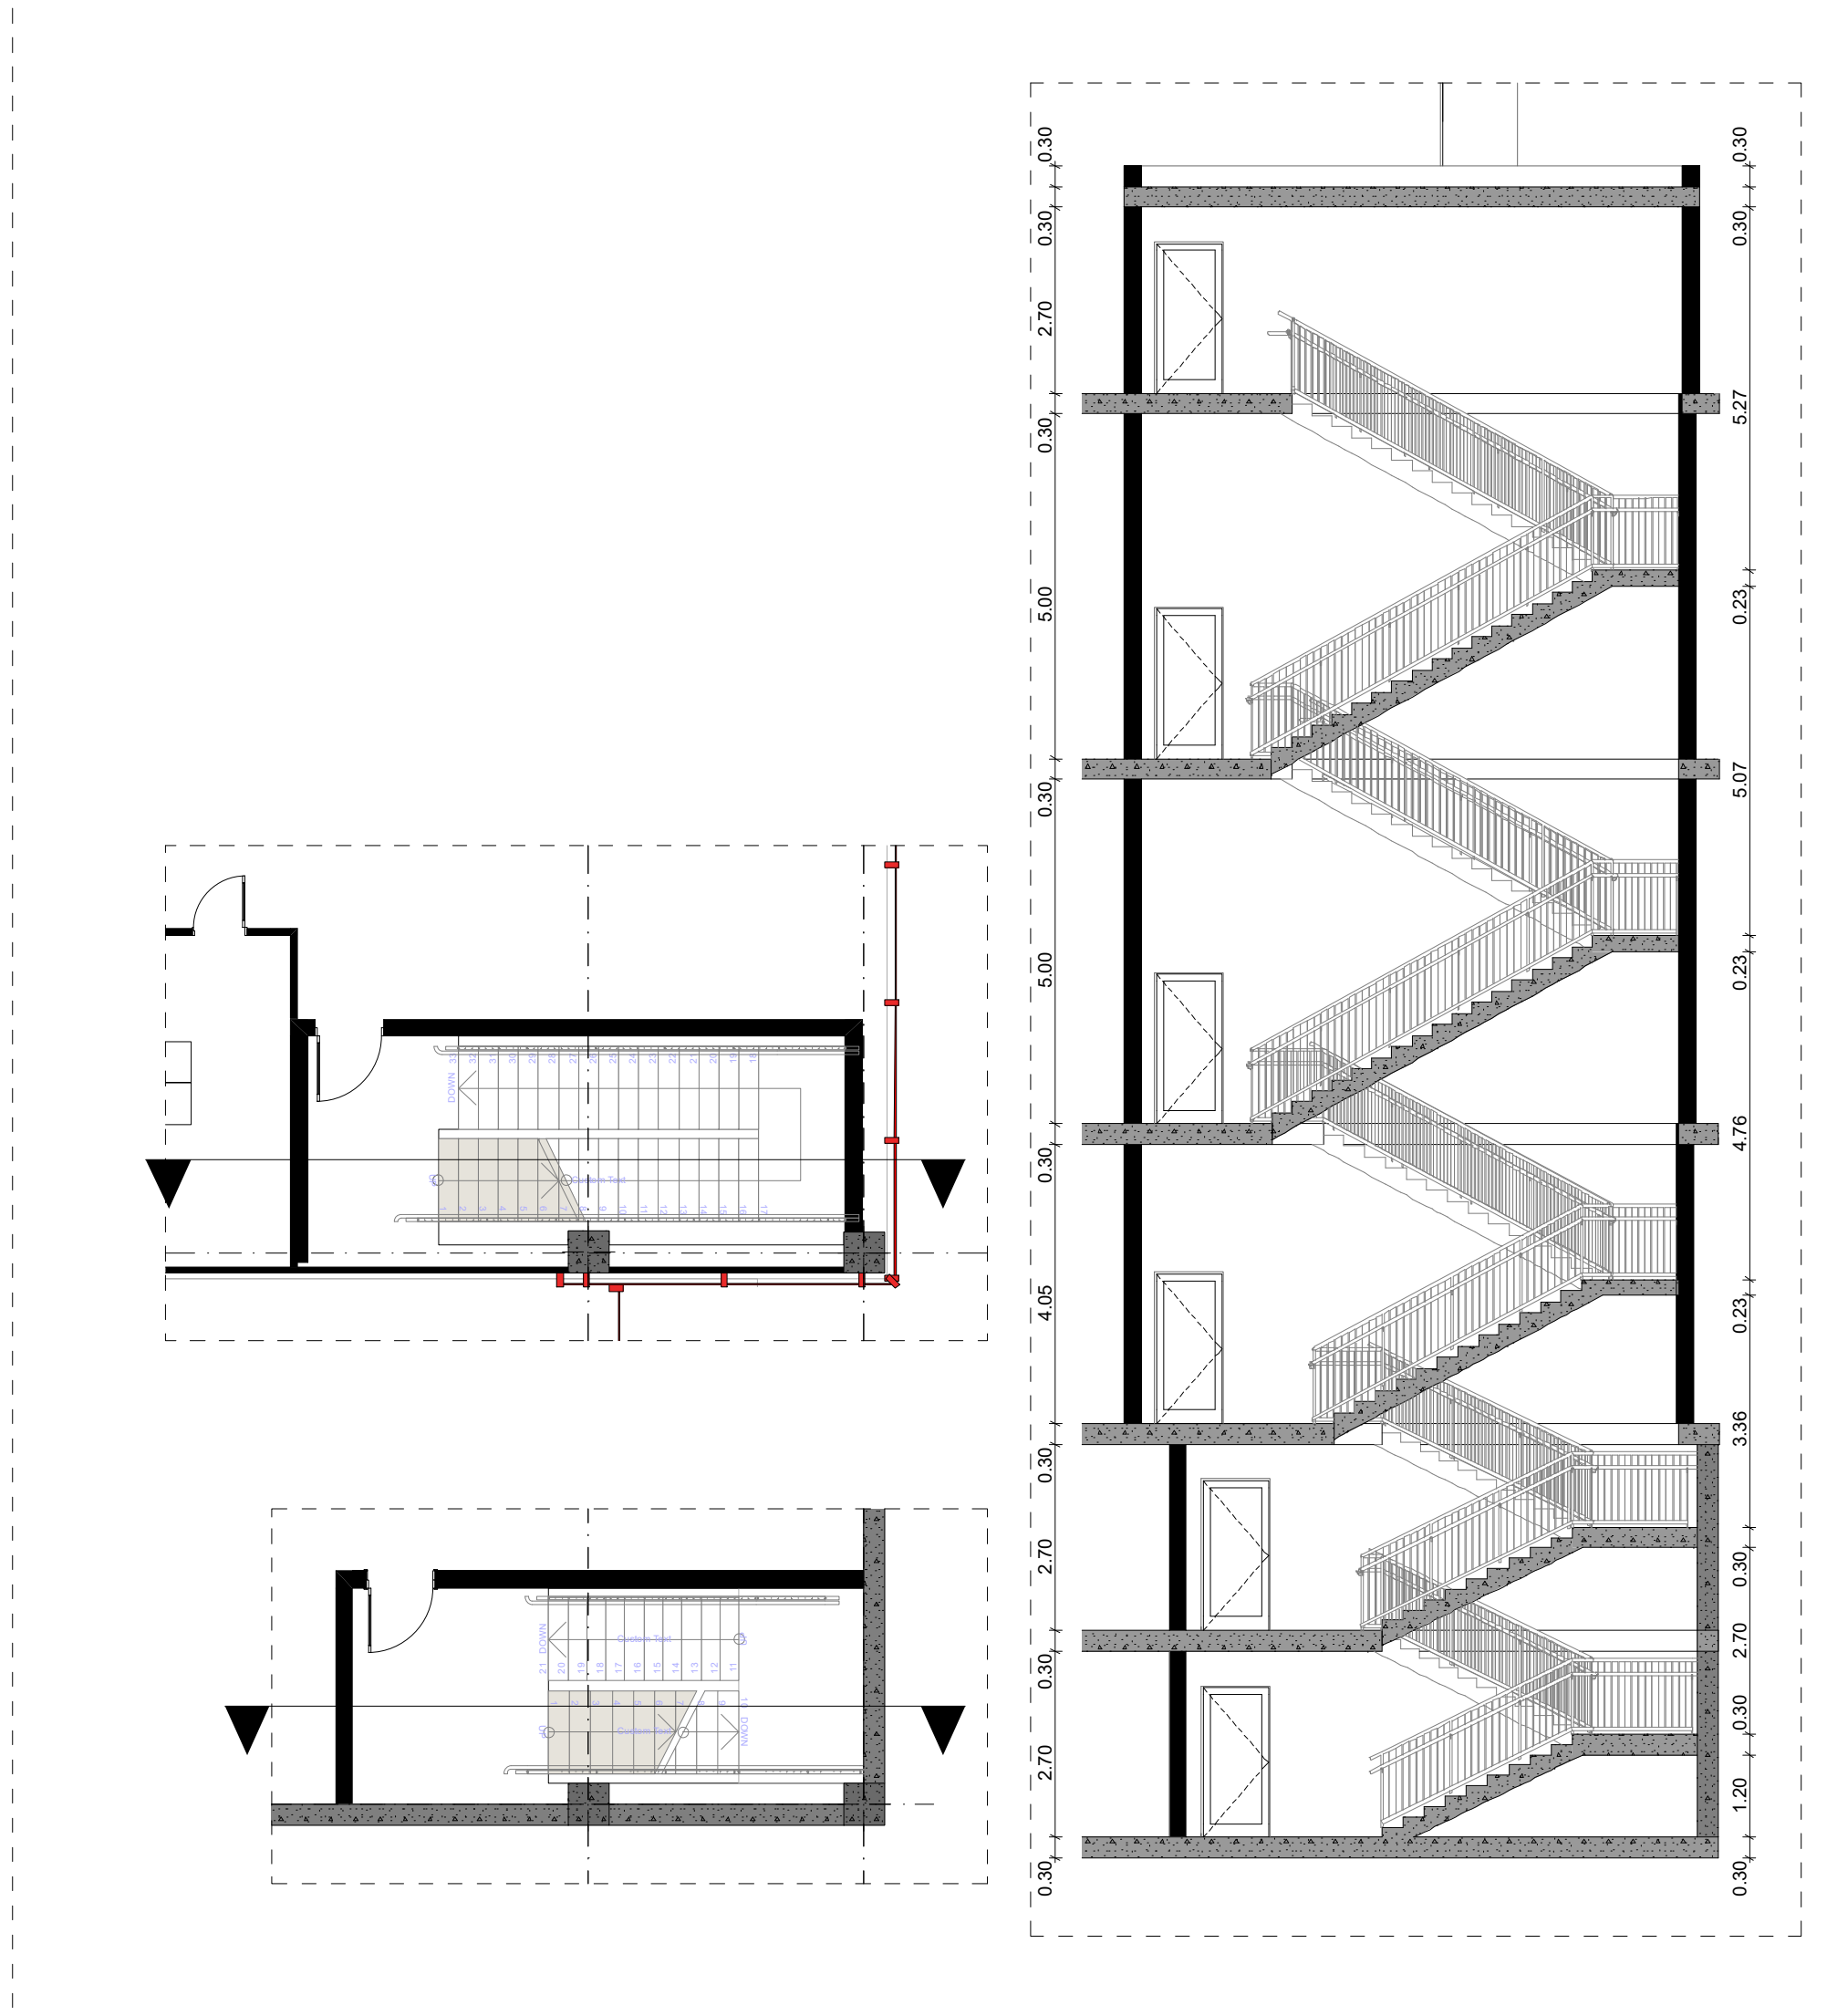

პროექტის დასახელება:

სითი მოლი - საბურთალო

ექსპლიკაცია

შენიშვნები:

ყველა შეუსაბამობა სამუშაოების დაწყებამდე აუცილებლად უნდა ეცნოს არქიტექტორს.

საპროექტო ნახაზი

არსებული კიბეები

მასშტაბი	1:200

საავტორო ჯგუფი:

არქ. გ. ჯყონია

არქ. გ.სამხარაძე


არქ. დ.დანელია

არქ. ბ. ბალიაშვილი

არქ. დ. ლორთქიფანიძე


არქ. ა. ჩიქოვანი


თარიღი	5/13/2024	ფურცელი
გვ.რაოდ.	გვერდი	A3
	112	

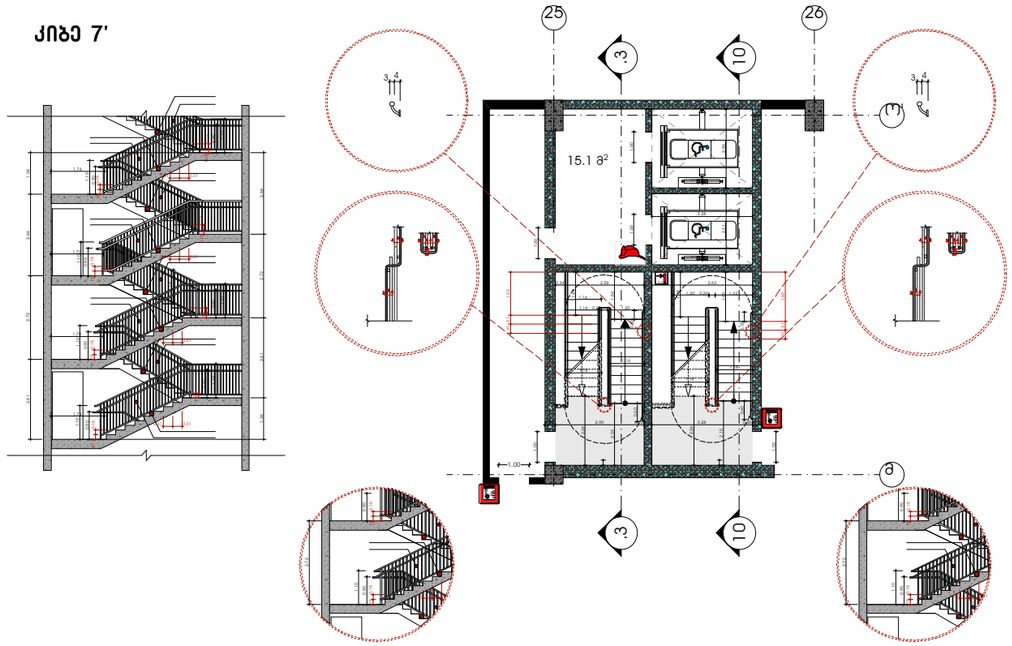


კიბე 7'

კიბე 8'

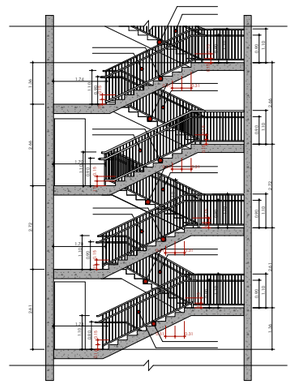

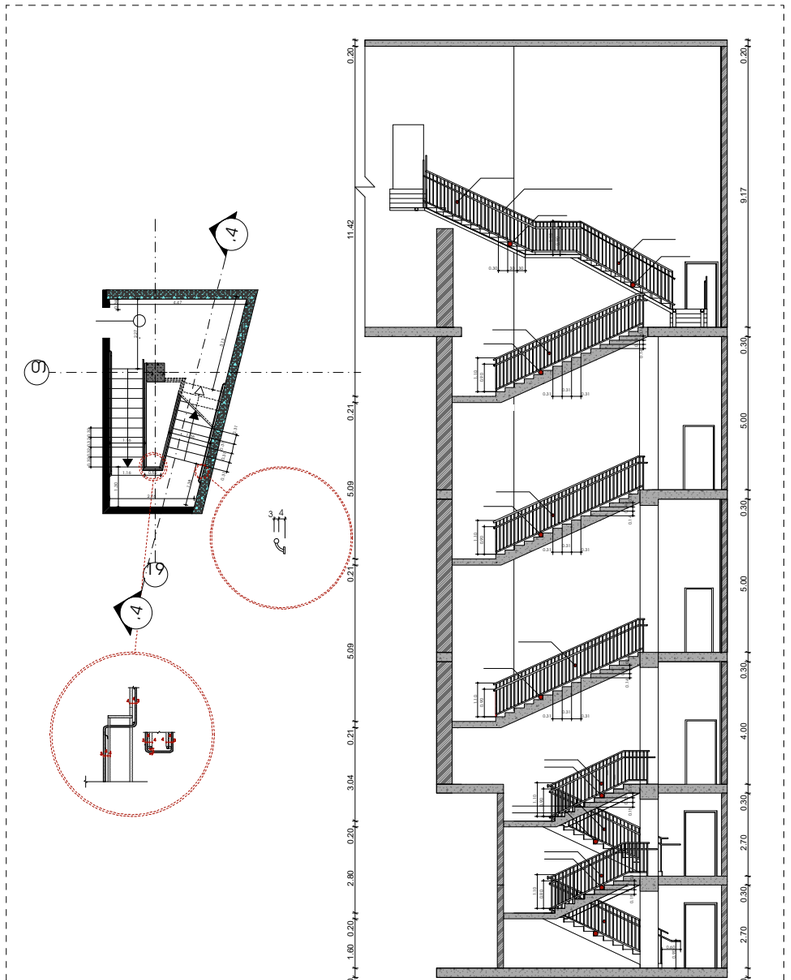

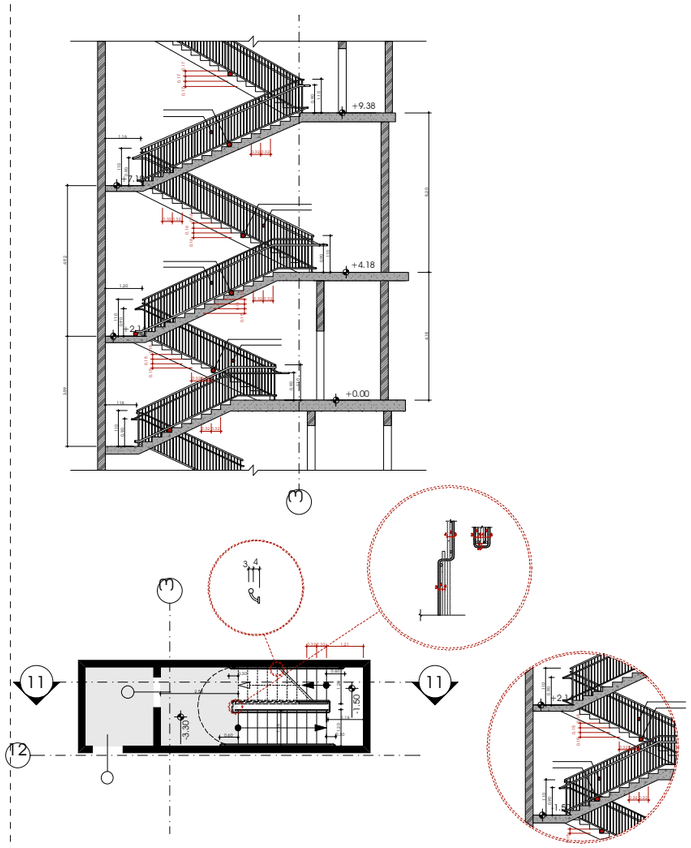

პროექტის დასახელება:

სითი მოლი - საბურთალო

ექსპლიკაცია

შენიშვნები:

ყველა შეუსაბამობა სამუშაოების დაწყებამდე აუცილებლად უნდა ეცნობოს არქიტექტორს.

საპროექტო ნახაზი

არსებული კიბეები

მასშტაბი 1:200

საავტორო ჯგუფი:

არქ. გ. ჯყონია

არქ. გ.სამხარაძე


არქ. დ.დანელია

არქ. ბ. ბალიაშვილი


არქ. დ. ლორთქიფანიძე

არქ. ა. ჩიქოვანი


თარიღი	5/13/2024	ფურცელი
გვ.რაოდ.	გვერდი	A3
	113	

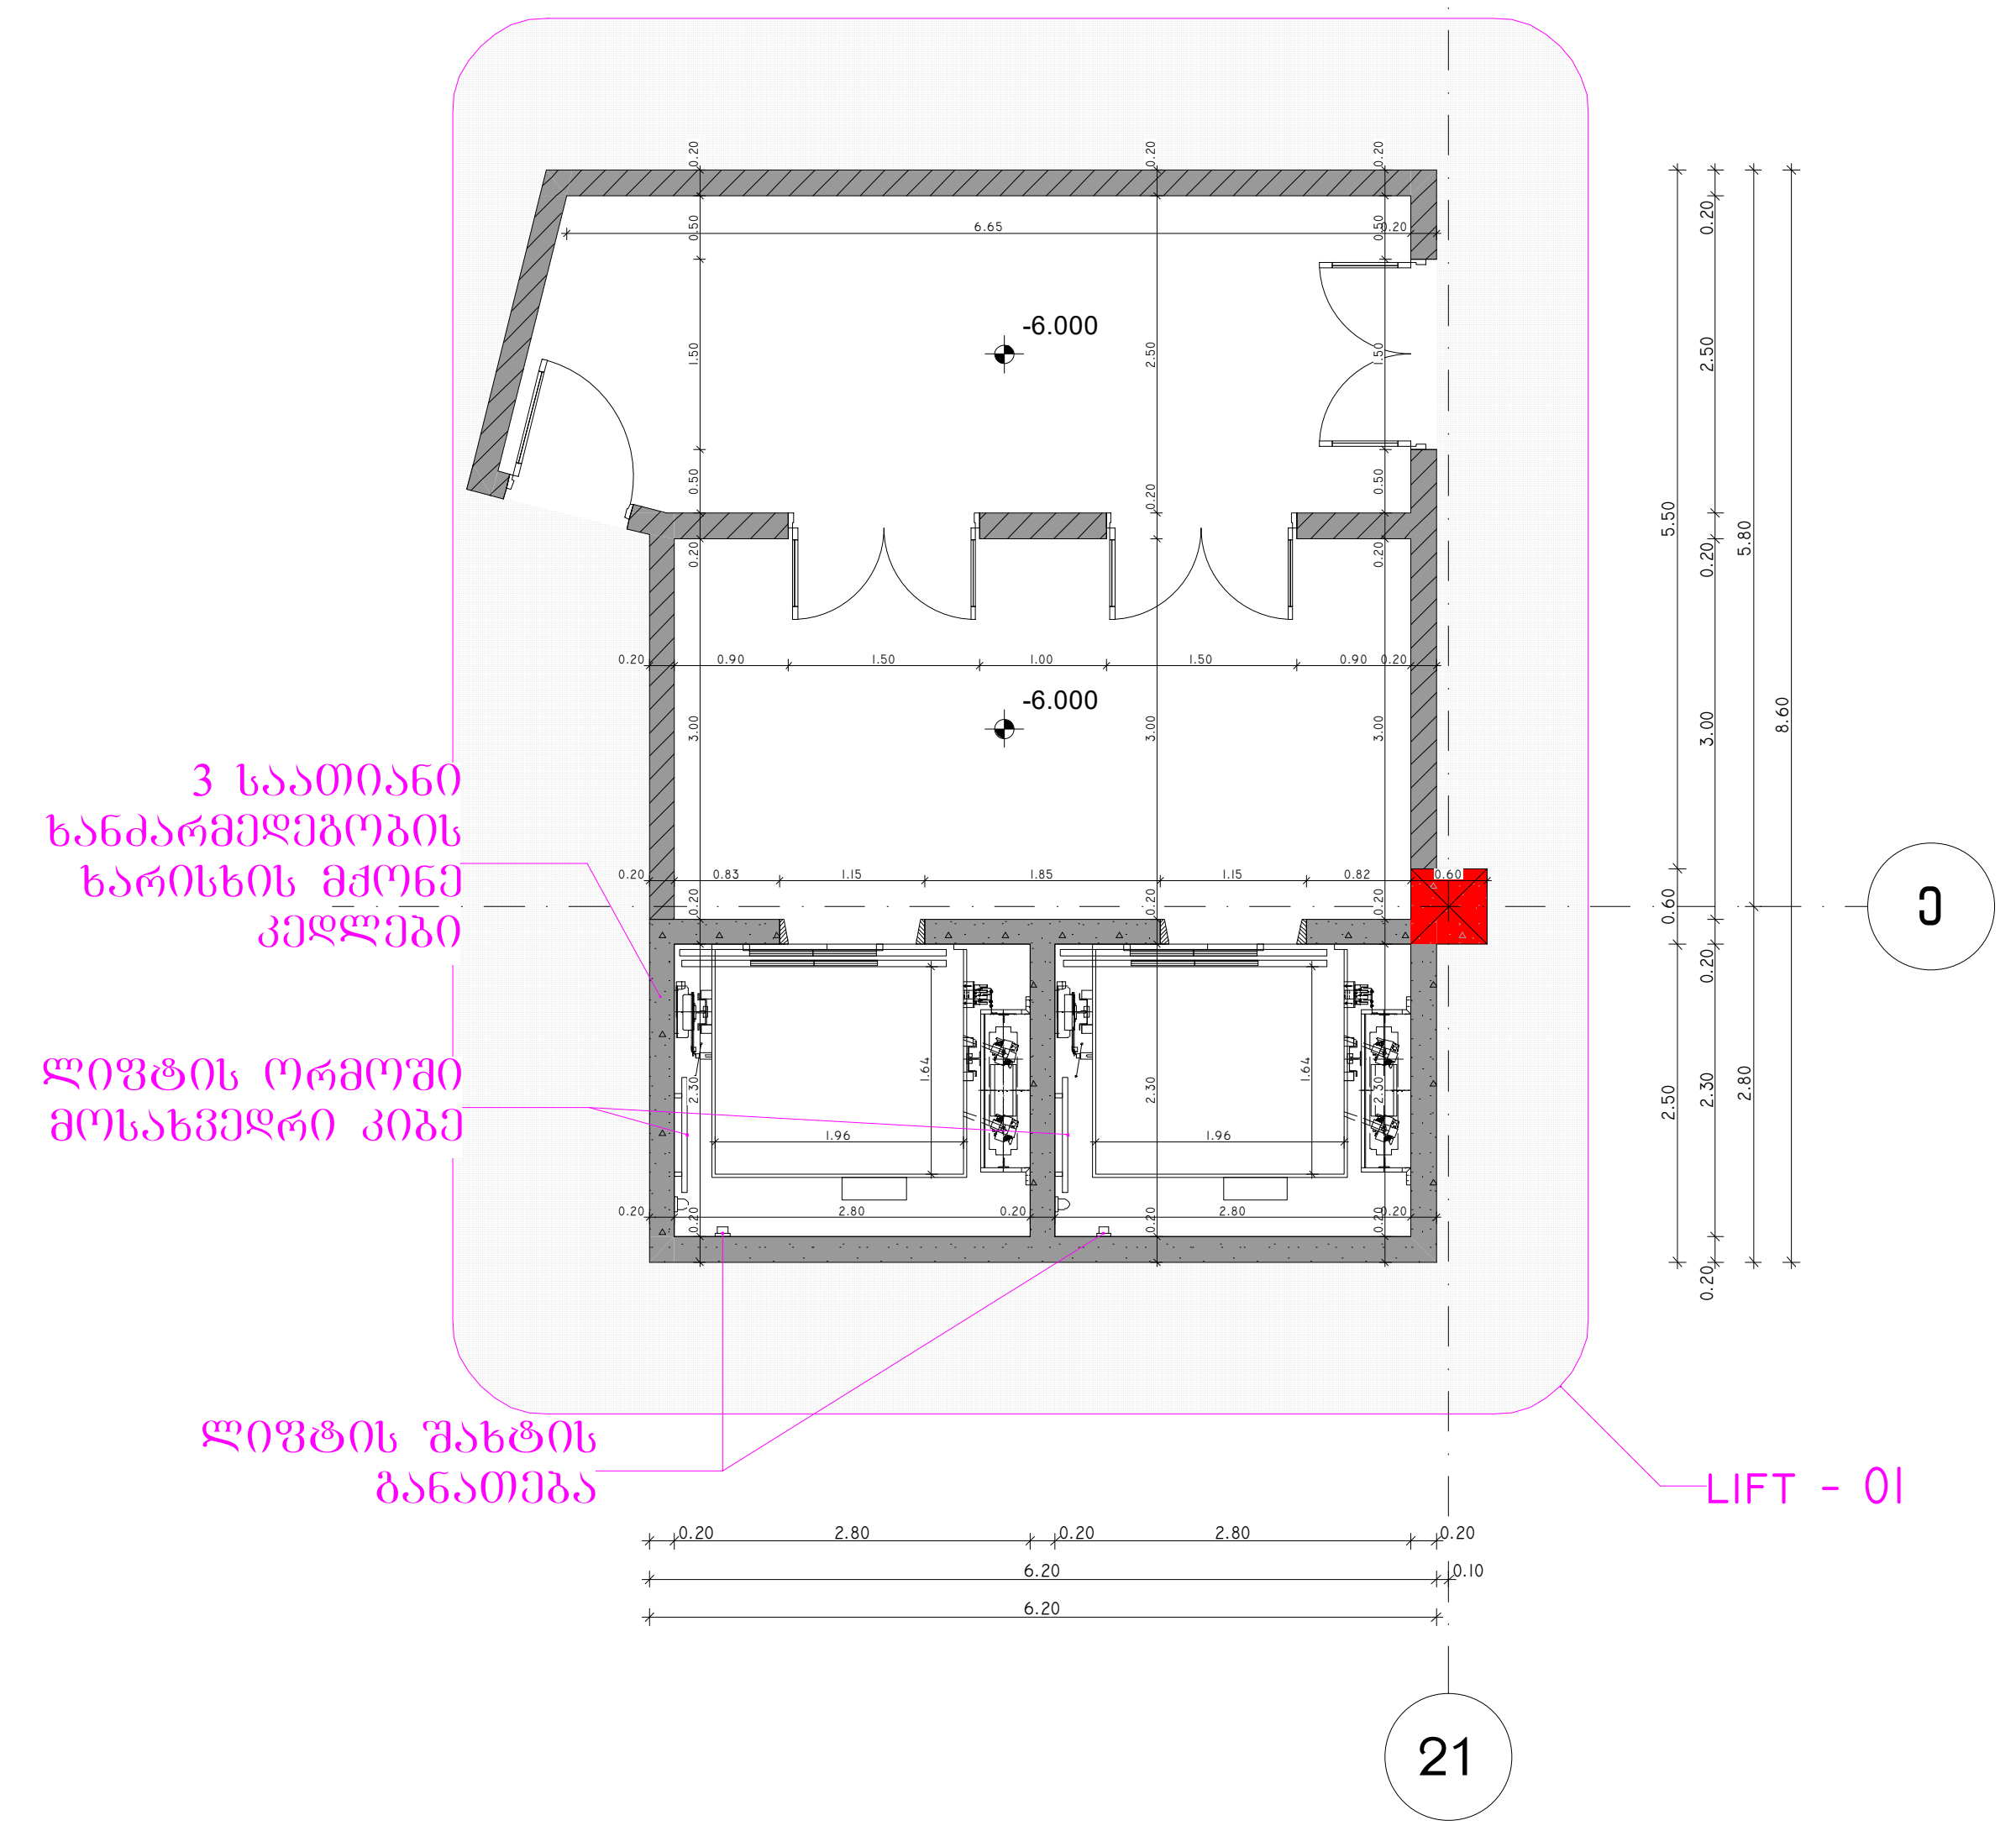


ლიფტი №01 (-6.000 ნიშნულზე) 1:100

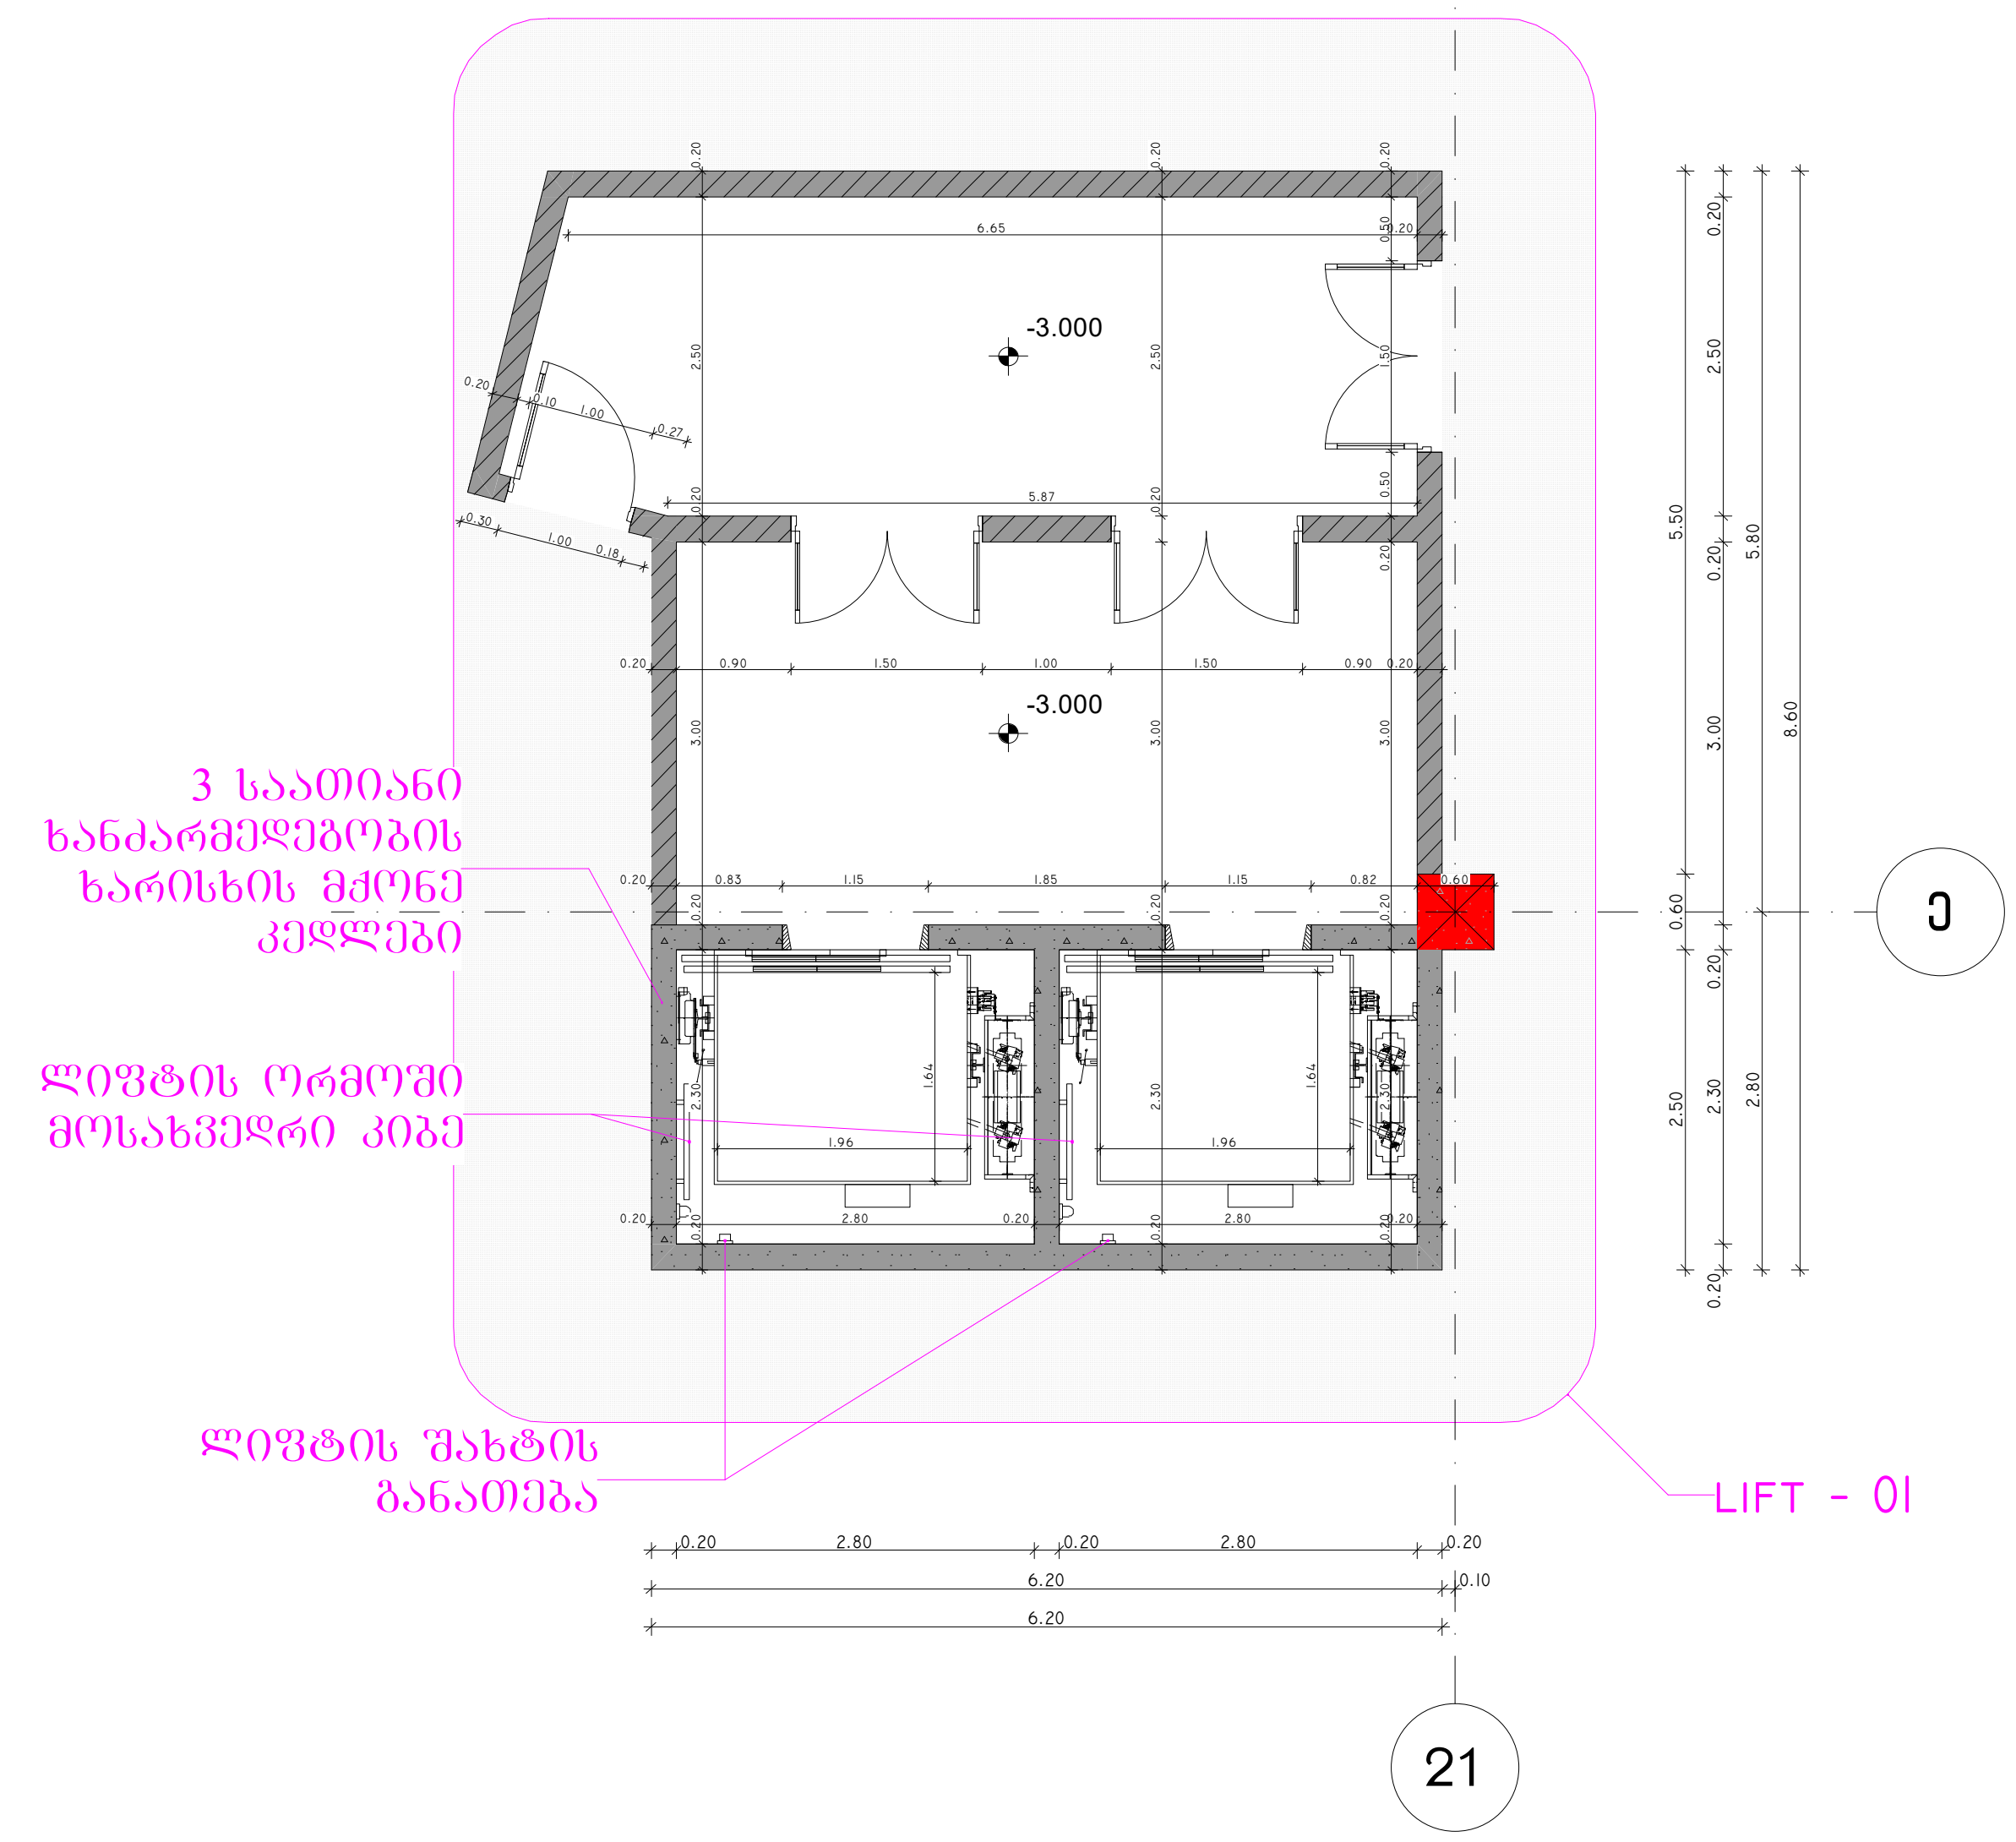

ლიტი №01 (-3.000 ნიშნულზე) 1:100

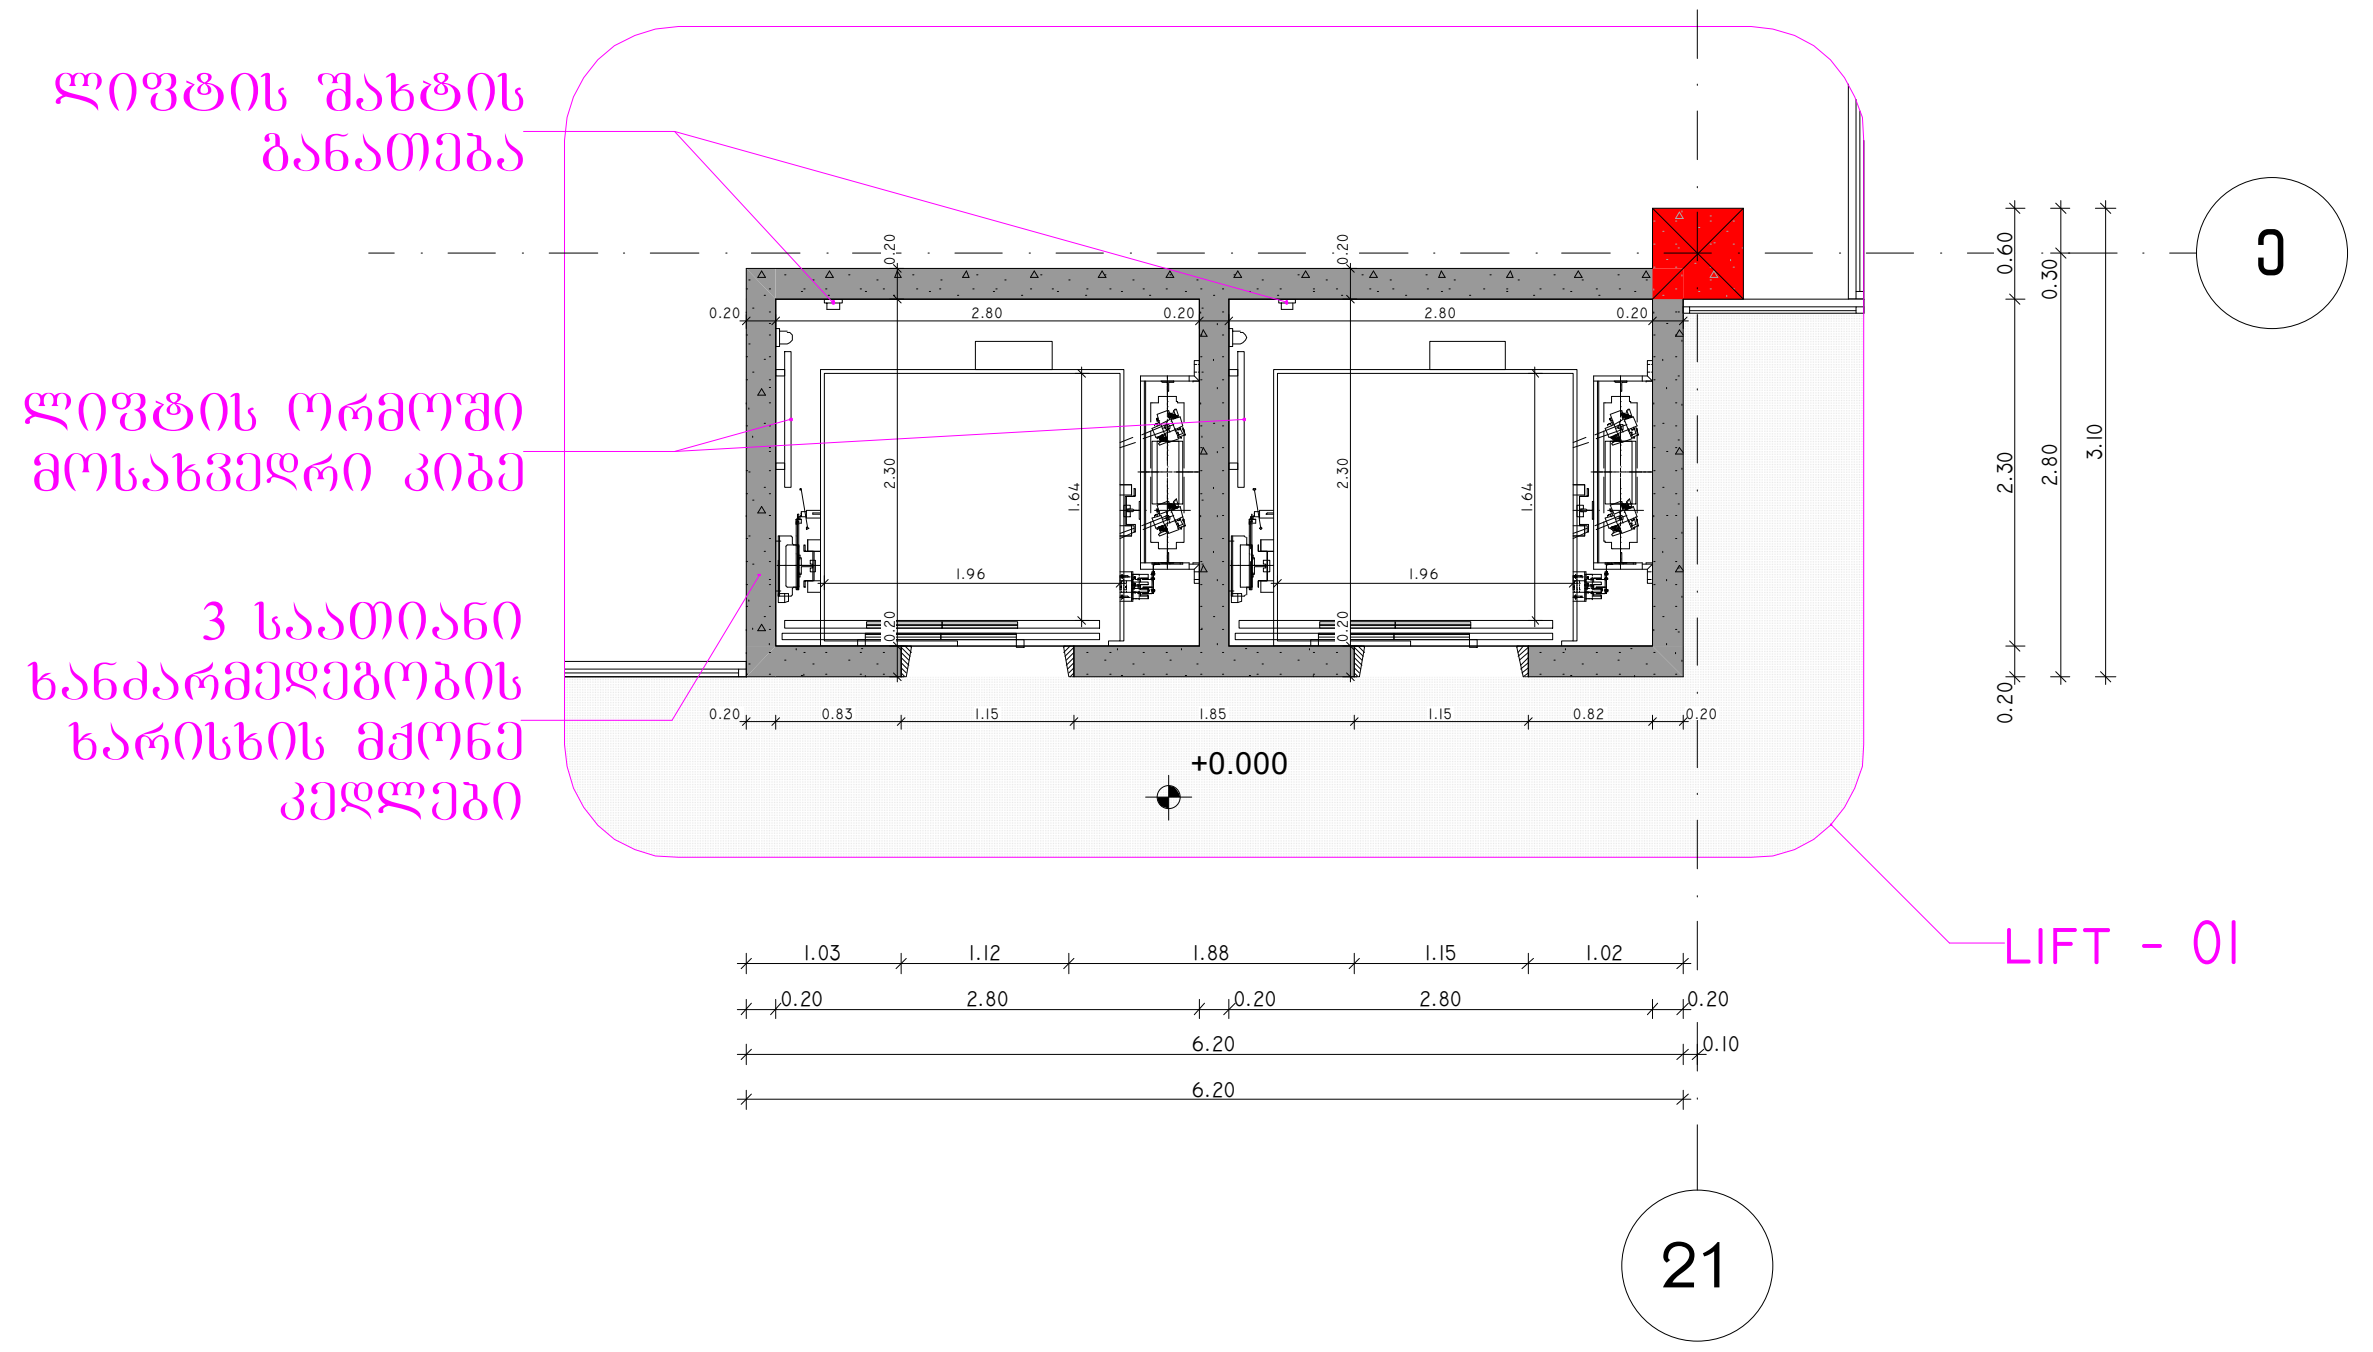

ლიფტი №01 (+0.000 ნიშნულზე) 1:100

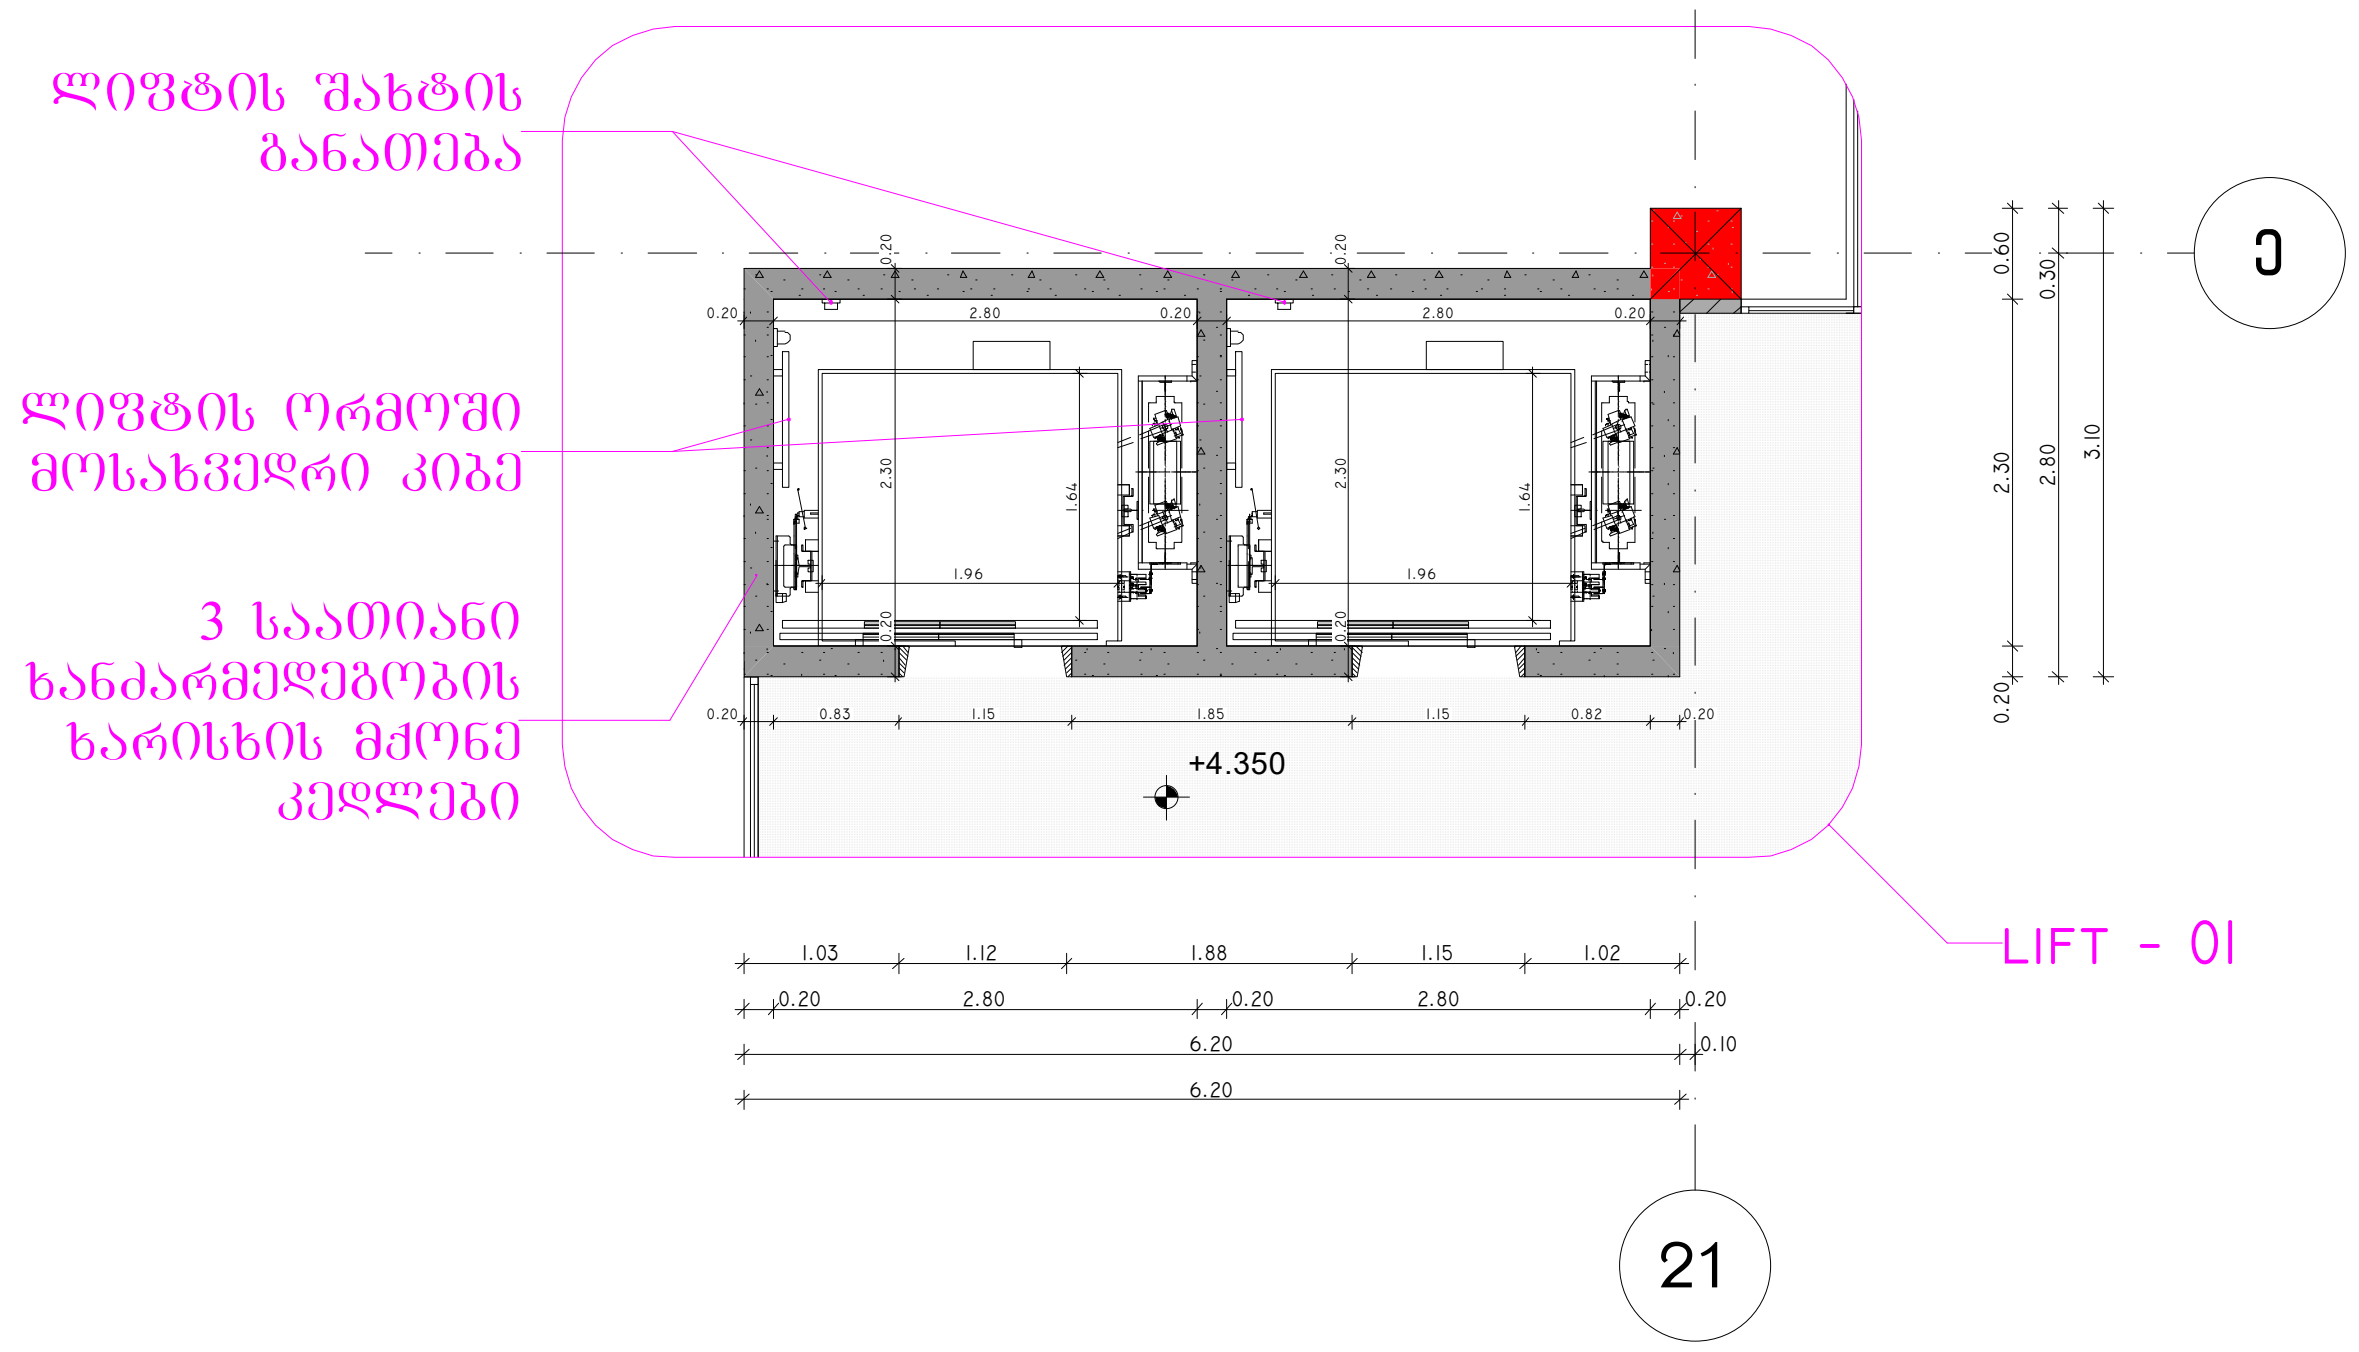

ლიფტი №01 (+4.350 ნიშნულზე) 1:100

პროექტის დასახელება:

სითი მოლი - საბურთალო

ექსპლიკაცია

შენიშვნები:

ყველა შეუსაბამობა სამუშაოების დაწყებამდე აუცილებლად უნდა ეცნოს არქიტექტორს.

საპროექტო ნახაზი

ლიფტების დეტალიზაცია

მასშტაბი

საავტორო ჯგუფი:

არქ. გ. ჭყონია

არქ. გ.სამხარაძე


არქ. დ.დანელია

არქ. ბ. ბალიაშვილი


არქ. დ. ლორთქიფანიძე

არქ. ა. ჩიქოვანი


თარიღი	5/13/2024	ფურცელი
გვ.რაოდ.	გვერდი	A3
	114	

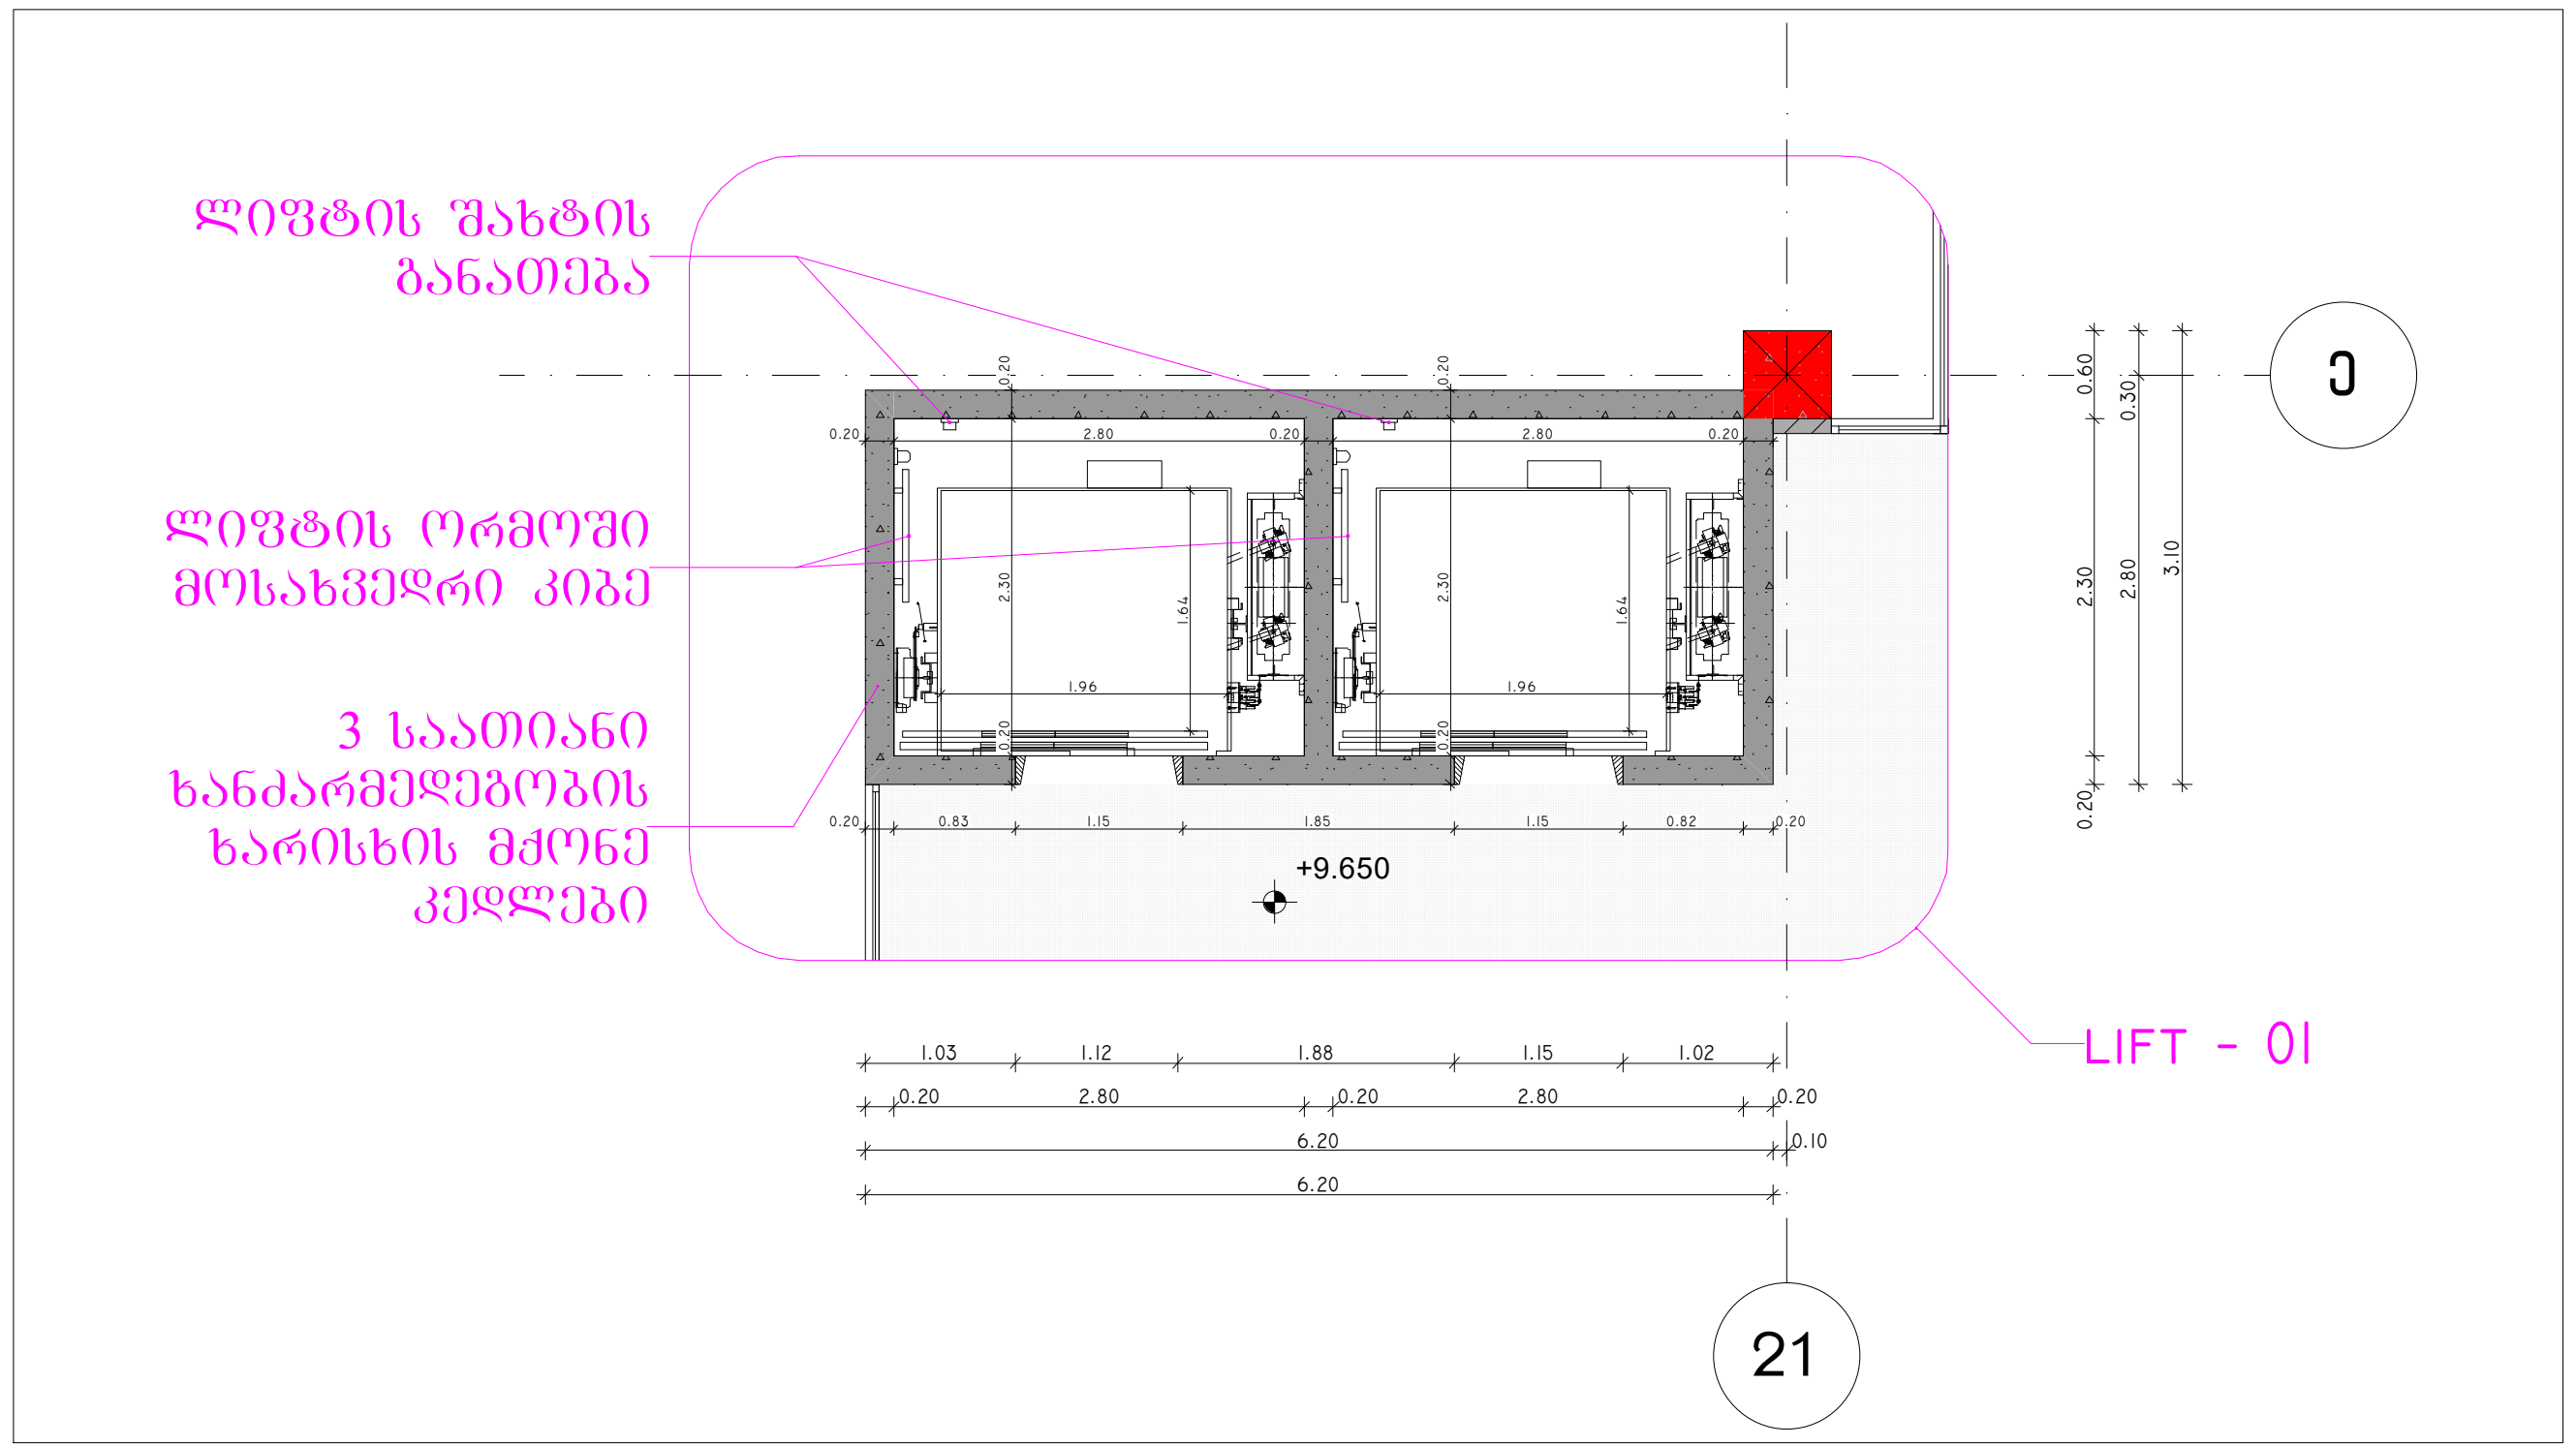


ლიფტი №01 (+9.650 ნიშნულზე) 1:100

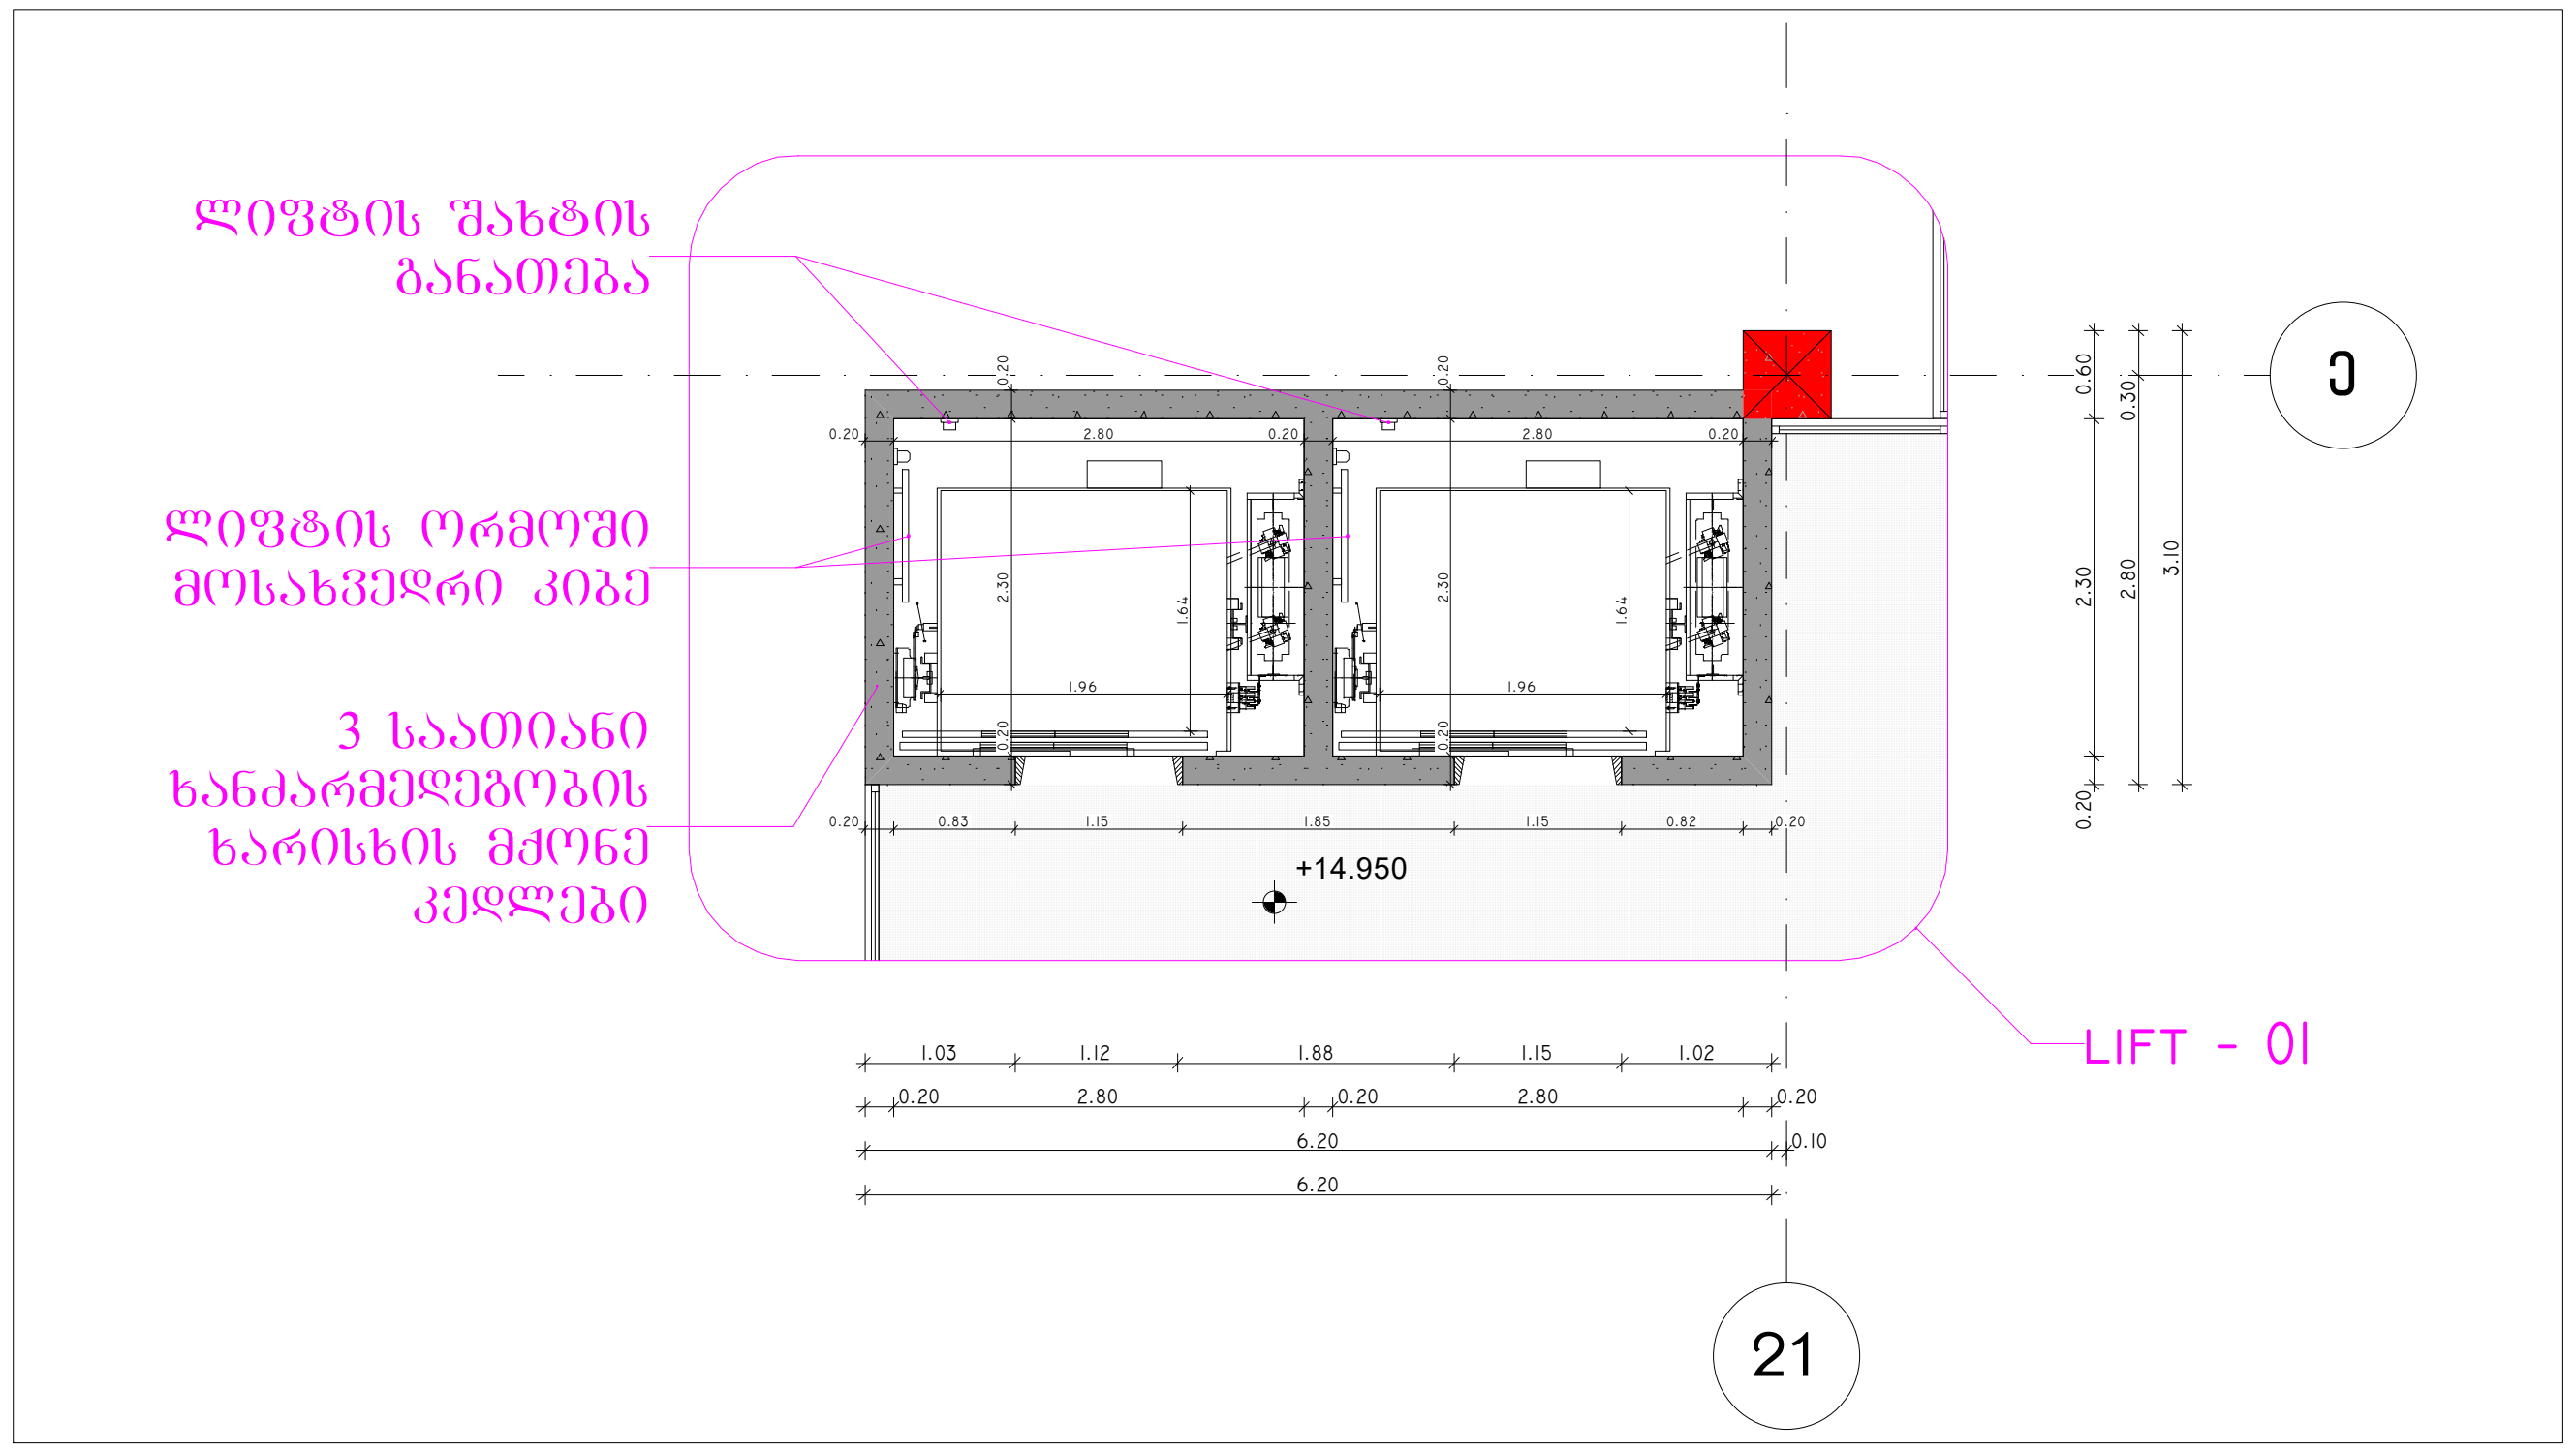

ლიფტი №01 (+14.950 ნიშნულზე) 1:100

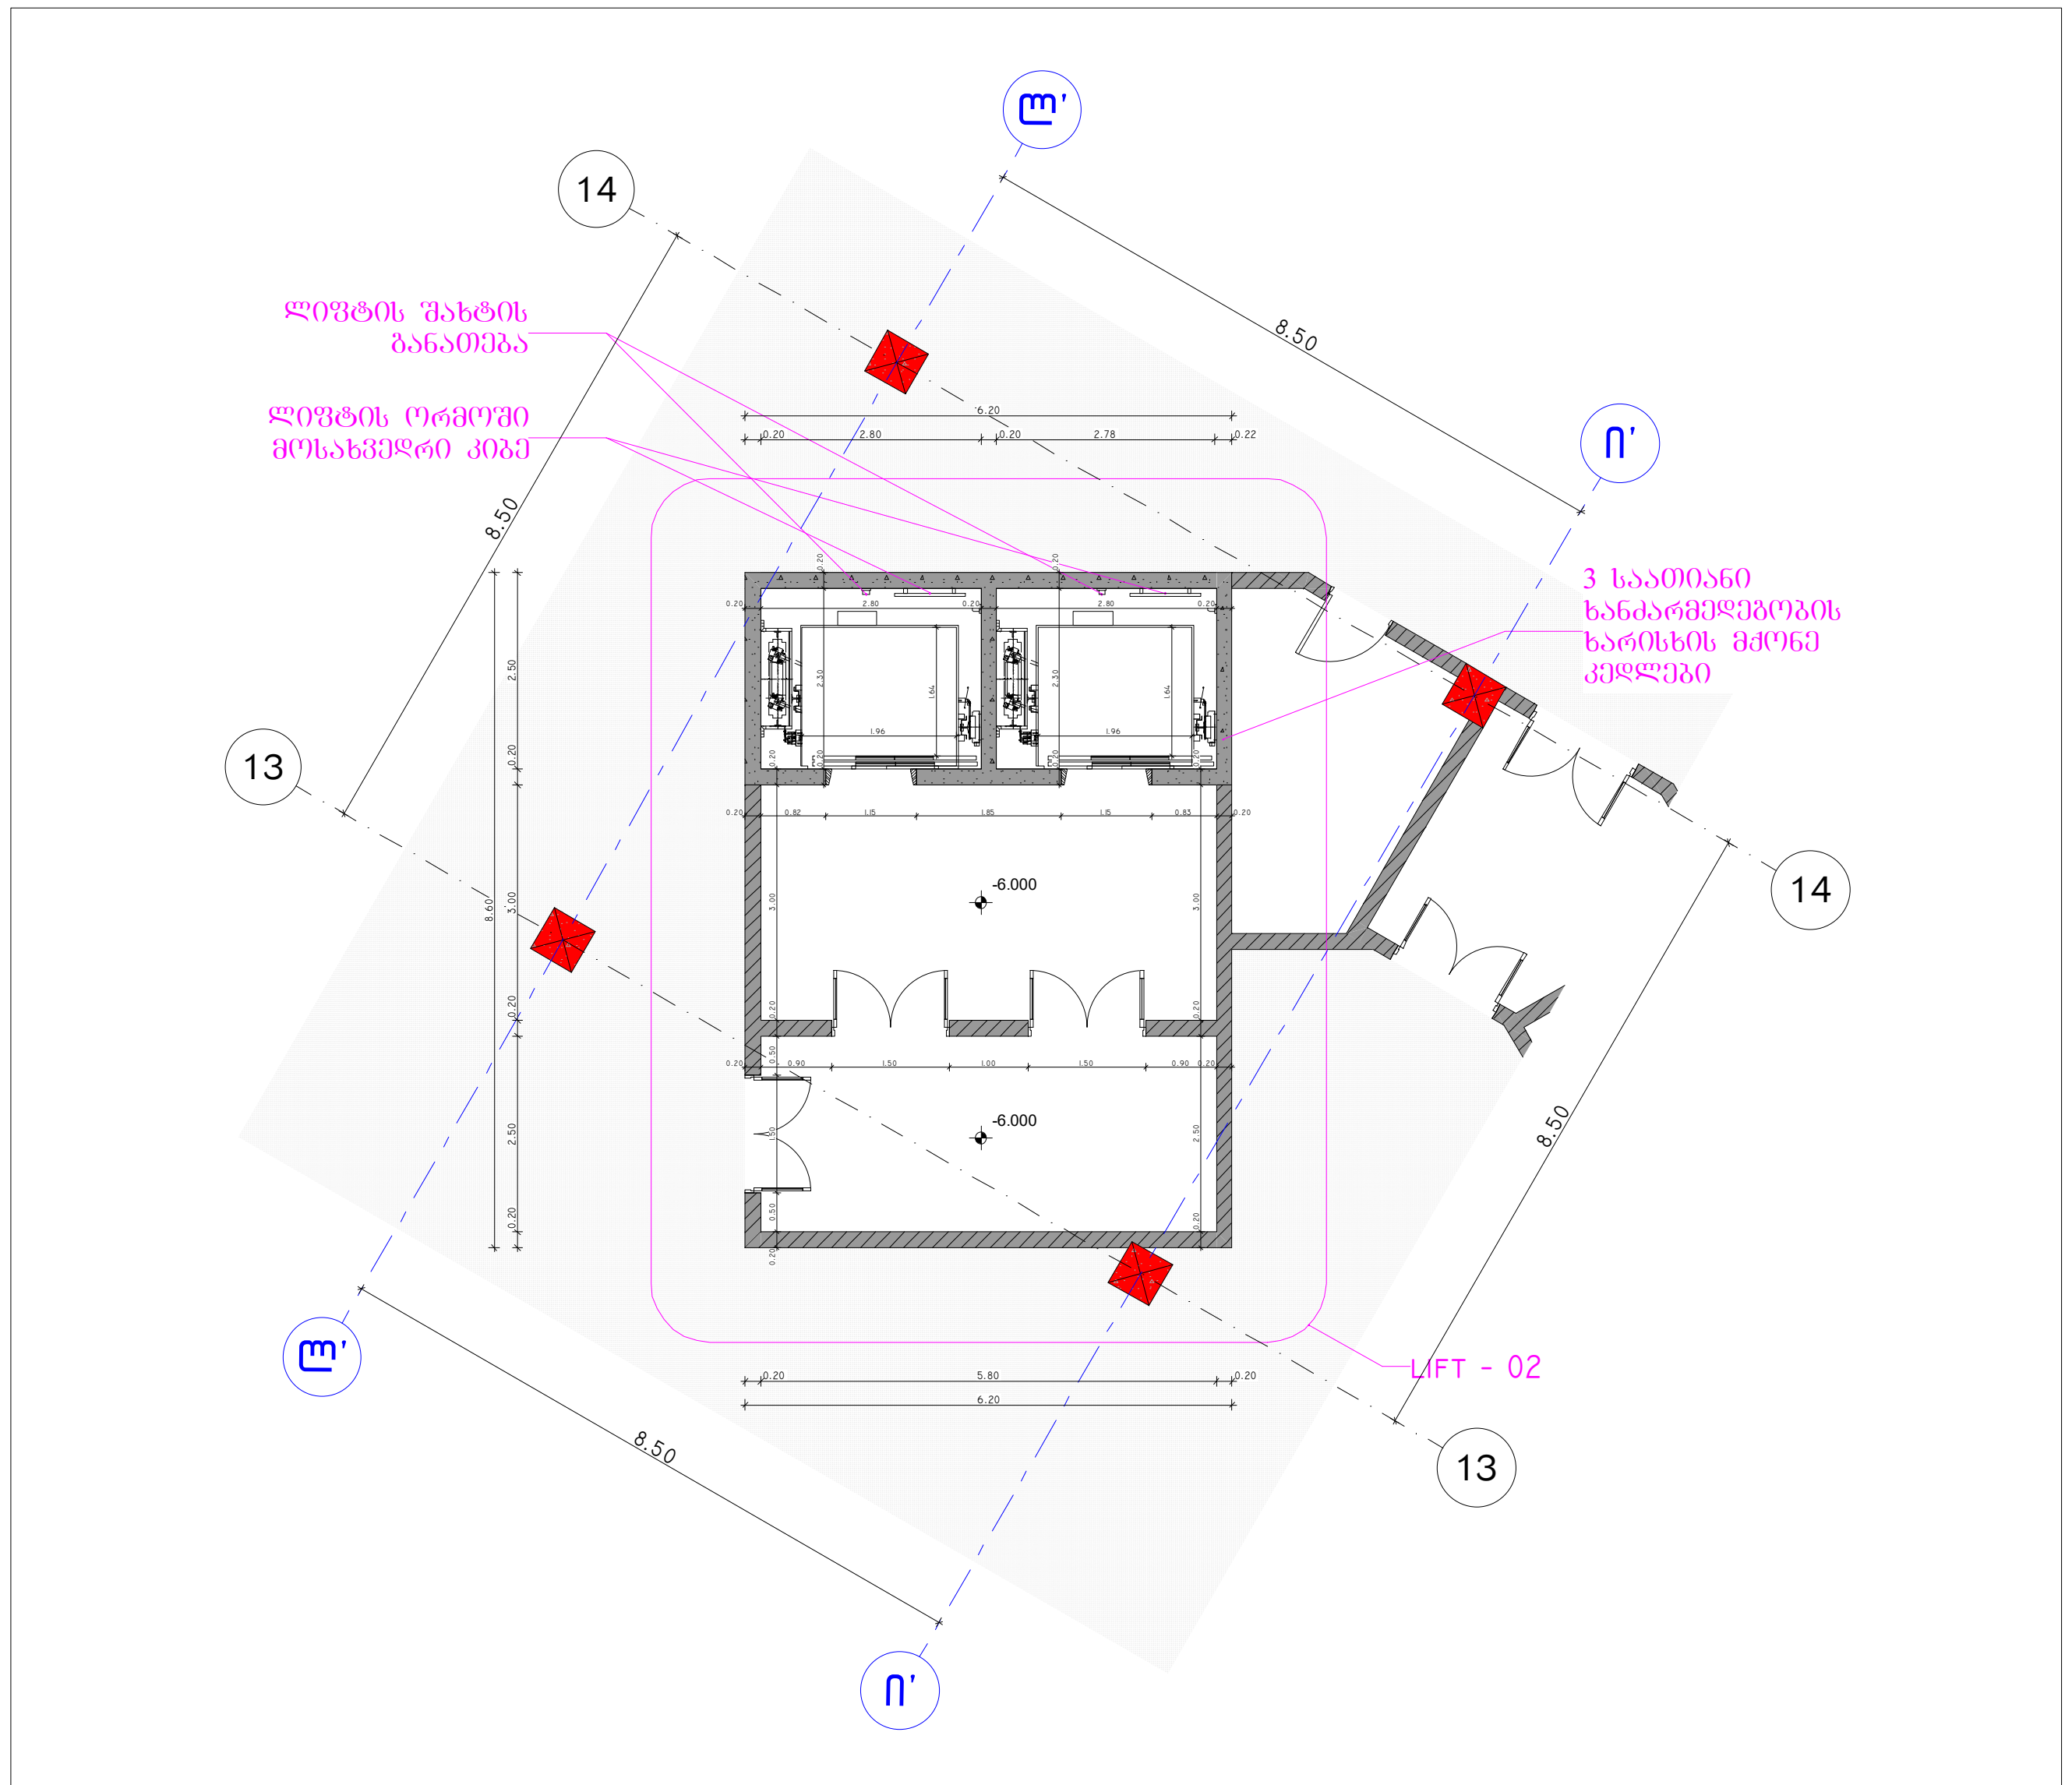

ლიფტი №02 (-6.000 ნიშნულზე) 1:150

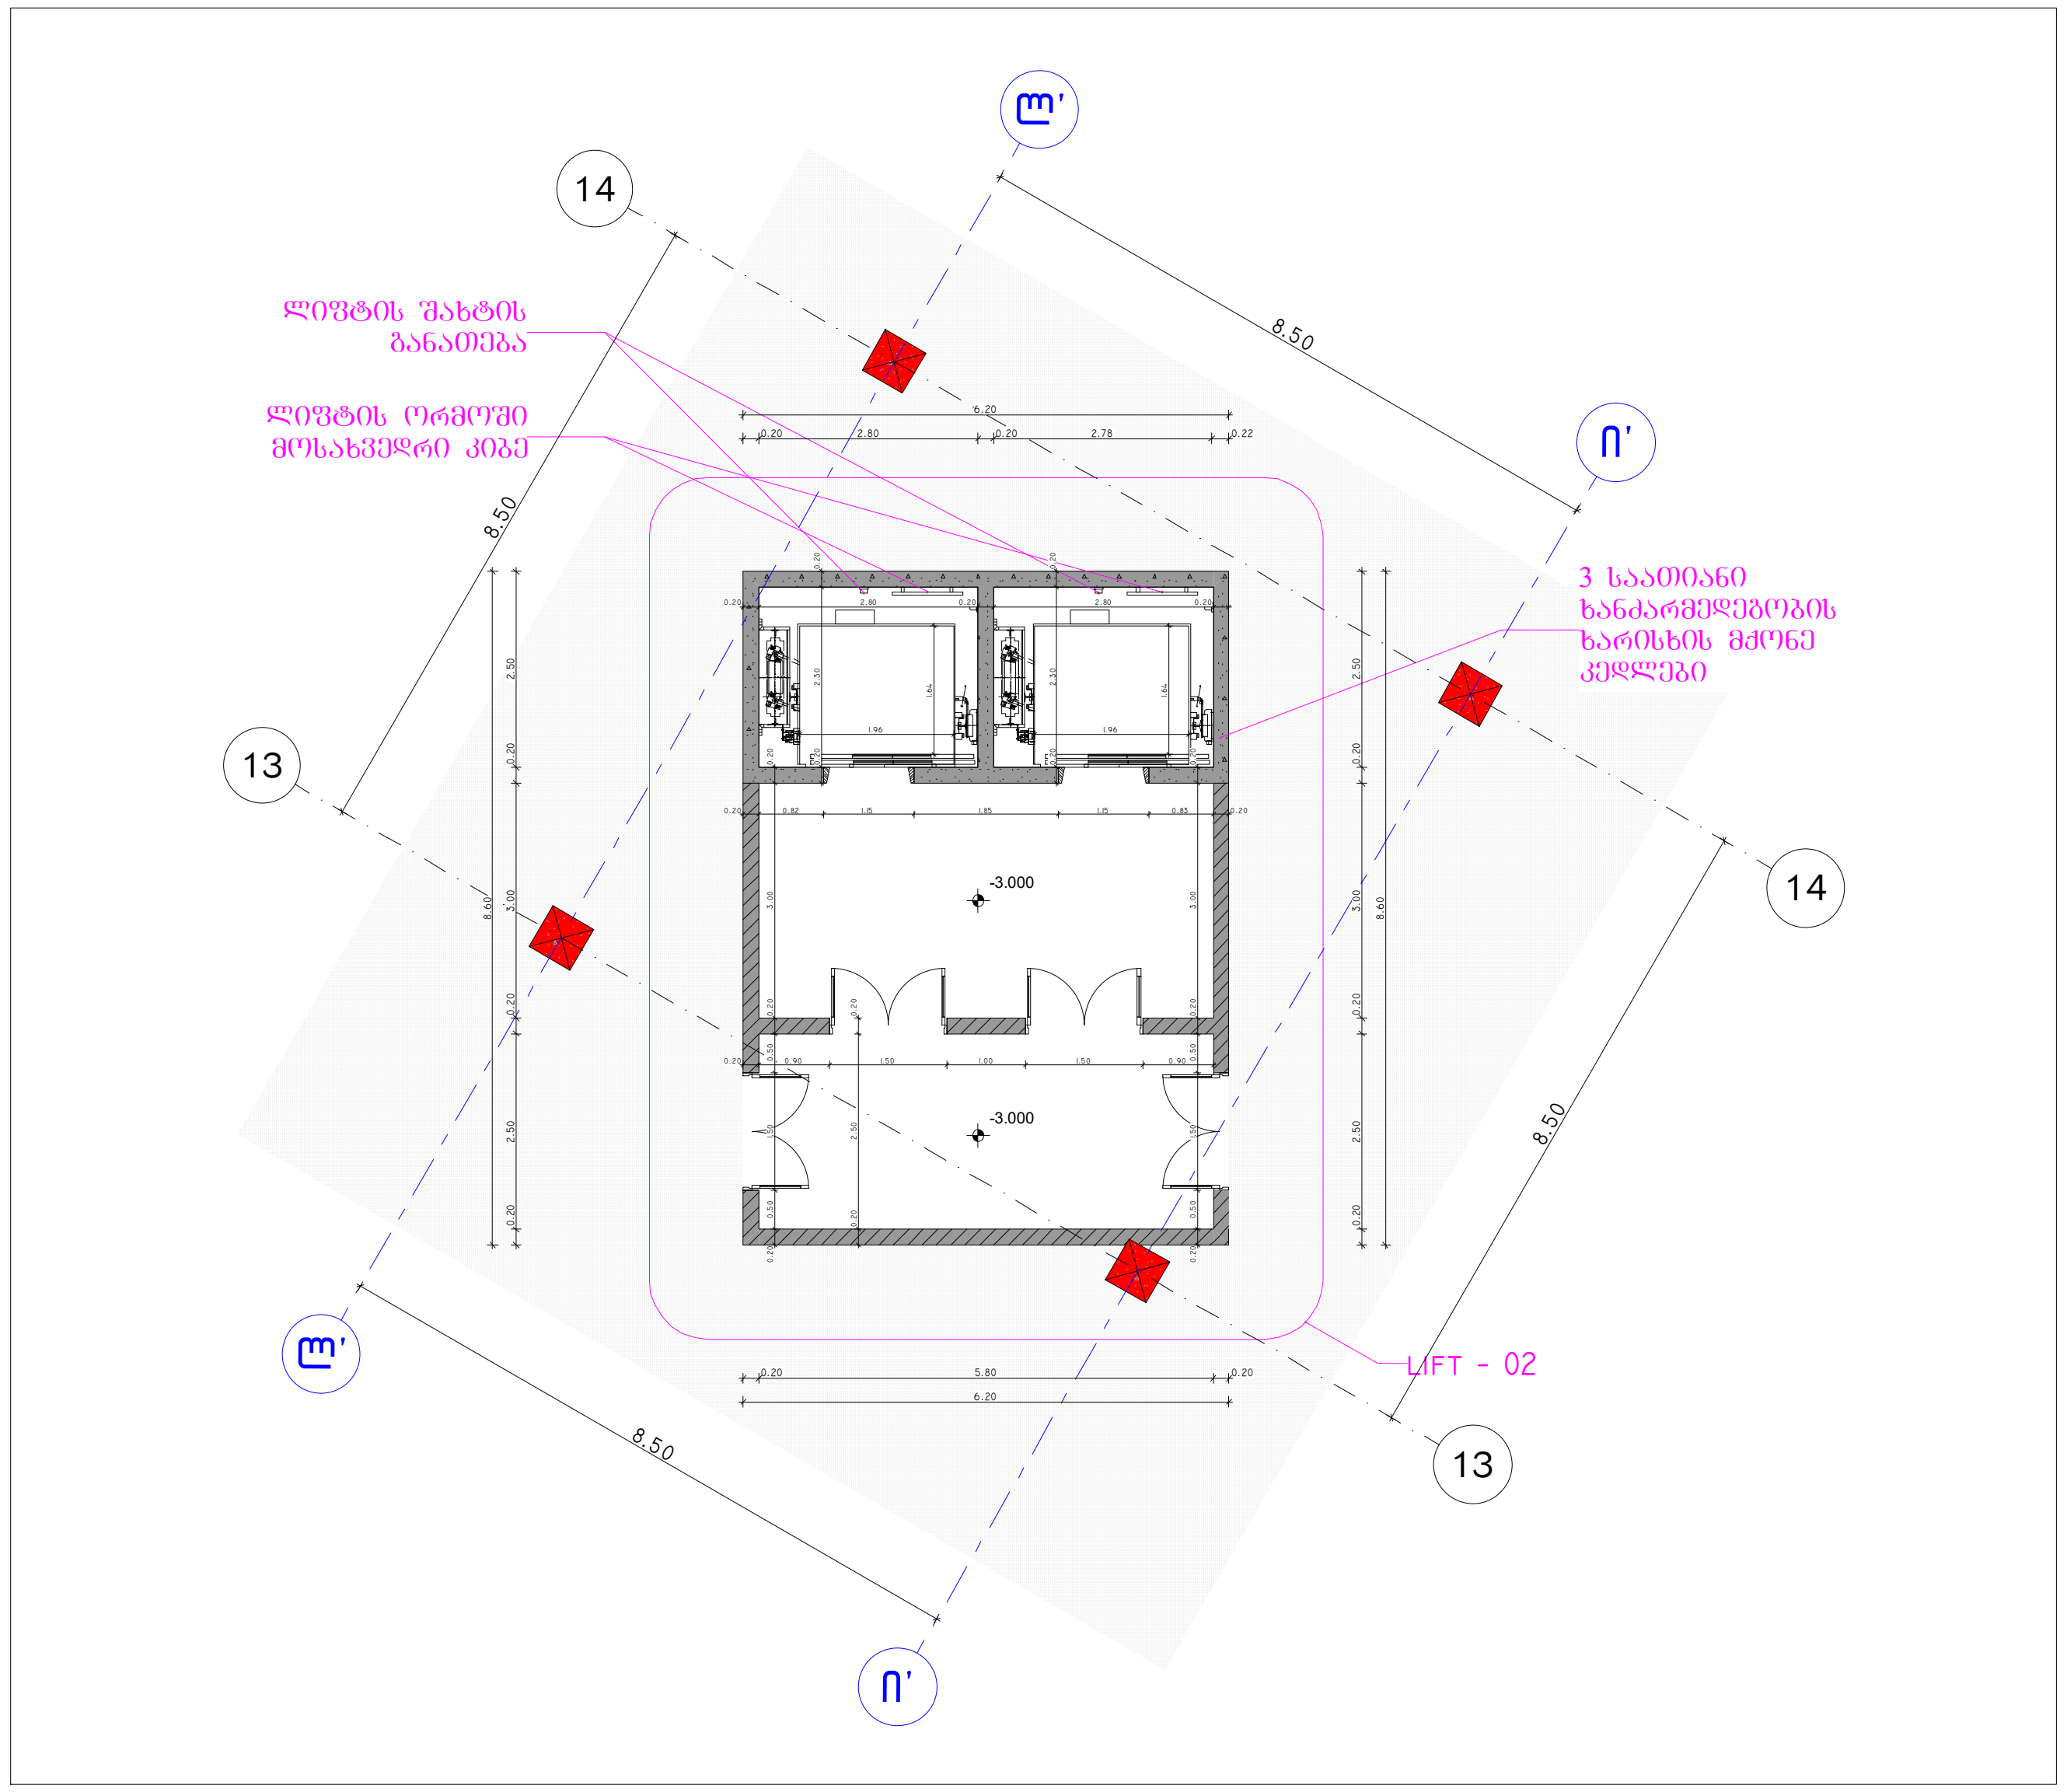

ლიფტი №02 (-3.000 ნიშნულზე) 1:150

პროექტის დასახელება:

სითი მოლი - საბურთალო

ექსპლიკაცია

შენიშვნები:

ყველა შეუსაბამობა სამუშაოების დაწყებამდე აუცილებლად უნდა ეცნოს არქიტექტორს.

საპროექტო ნახაზი


ლიფტების დეტალიზაცია

მასშტაბი


საავტორო ჯგუფი:

არქ. გ. ჯყონია
არქ. გ.სამხარაძე
არქ. დ.დანელია
არქ. ბ. ბალიაშვილი
არქ. დ. ლორთქიფანიძე
არქ. ა. ჩიქოვანი


თარიღი	5/13/2024	ფურცელი
გვ.რაოდ.	გვერდი	A3
	115	

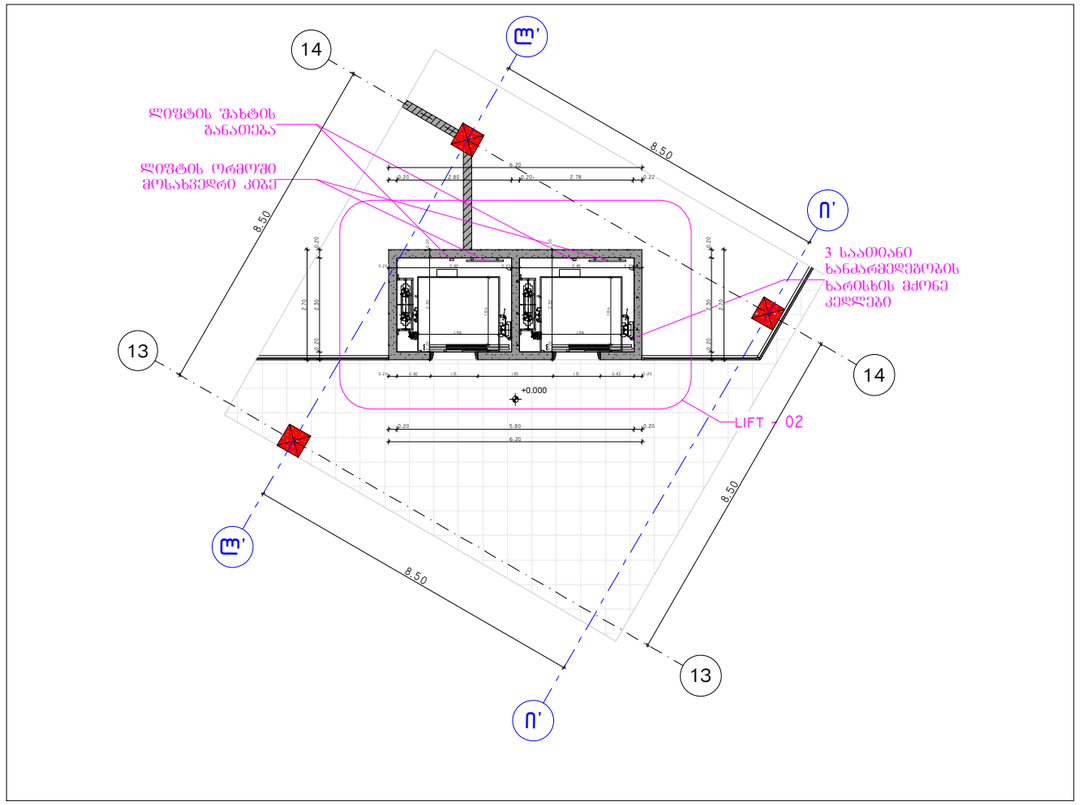


ლიფტი №02 (+0.000 ნიშნულზე) 1:150

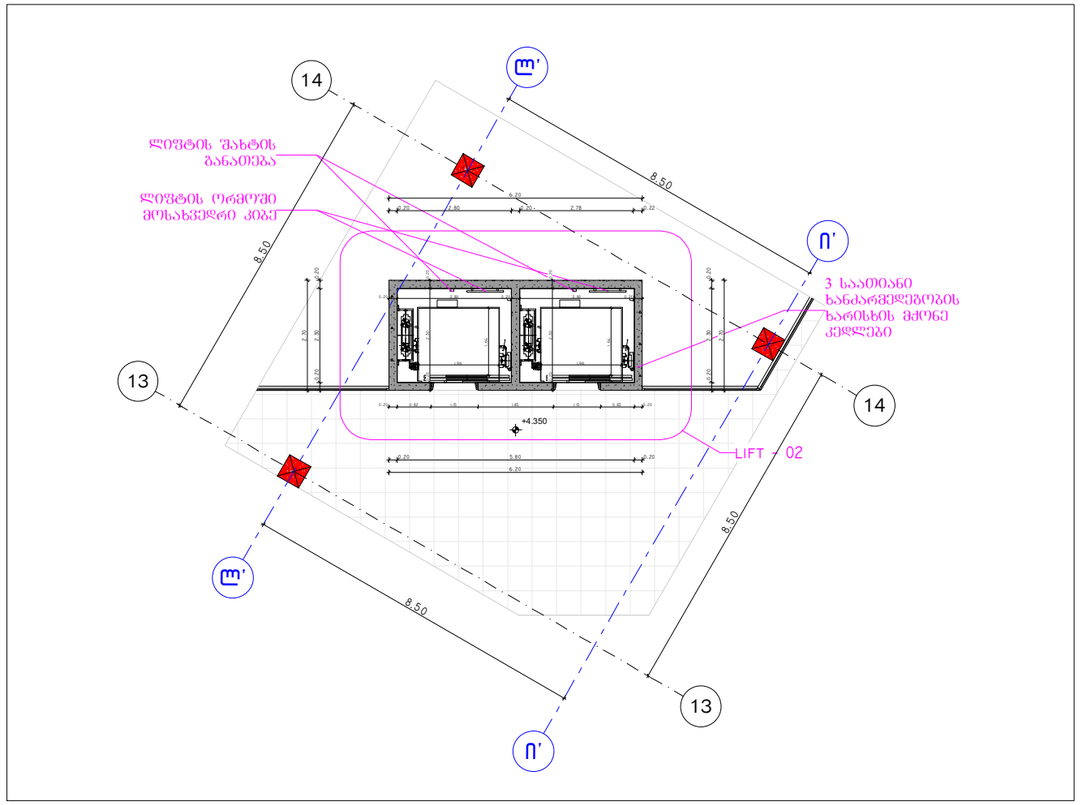

ლიფტი №02 (+4.350 ნიშნულზე) 1:150

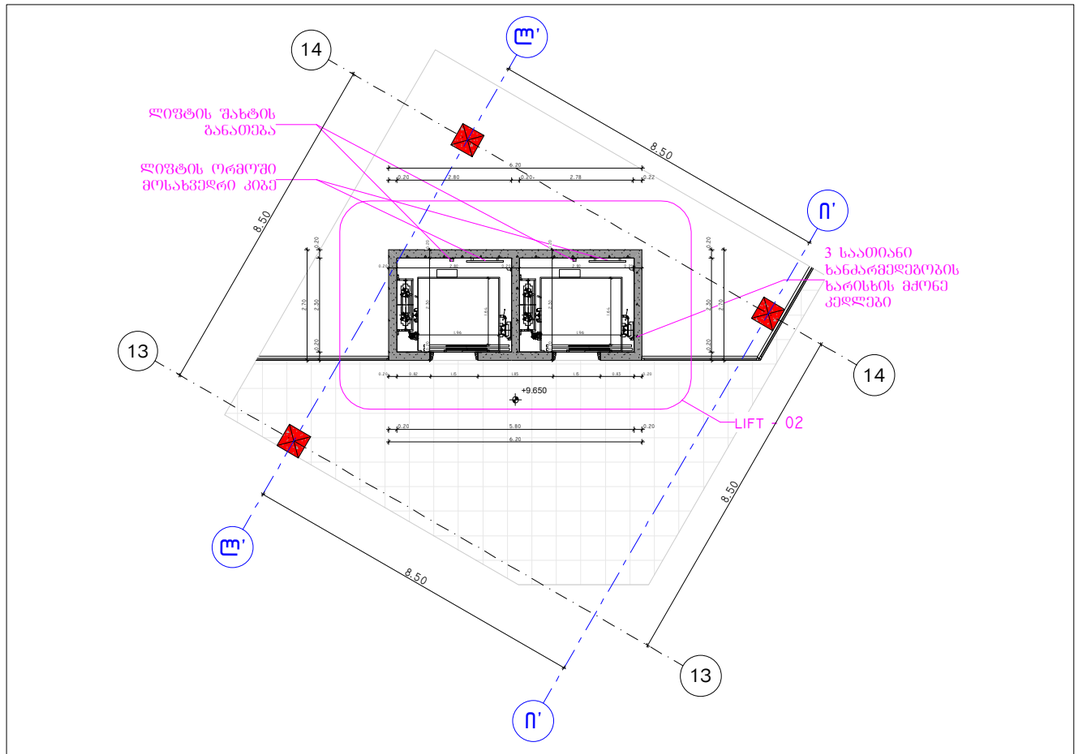

ლიფტი №01 (+9.650 ნიშნულზე) 1:150

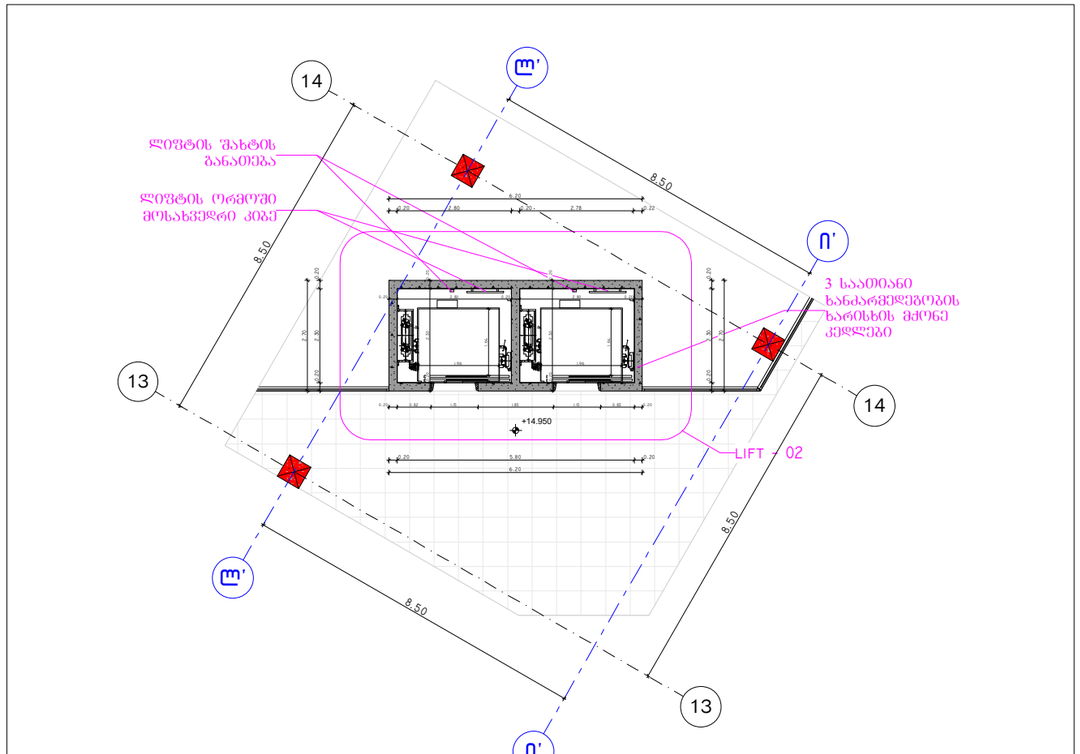

ლიფტი №02 (+14.950 ნიშნულზე) 1:150

პროექტის დასახელება:

სითი მოლი - საბურთალო

ექსპლიკაცია

შენიშვნები:

ყველა შეუსაბამობა სამუშაოების დაწყებამდე აუცილებლად უნდა ეცნობოს არქიტექტორს.

საპროექტო ნახაზი


ლიფტების დეტალიზაცია


მასშტაბი

საავტორო ჯგუფი:

არქ. გ. ჯყონია	
არქ. გ.სამხარაძე	
არქ. დ.დანელია	
არქ. ბ. ბალიაშვილი	
არქ. დ. ლორთქიფანიძე	
არქ. ა. ჩიქოვანი	

თარიღი 5/13/2024	ფურცელი
გვ.რაოდ. 1 / გვერდი 116	A3

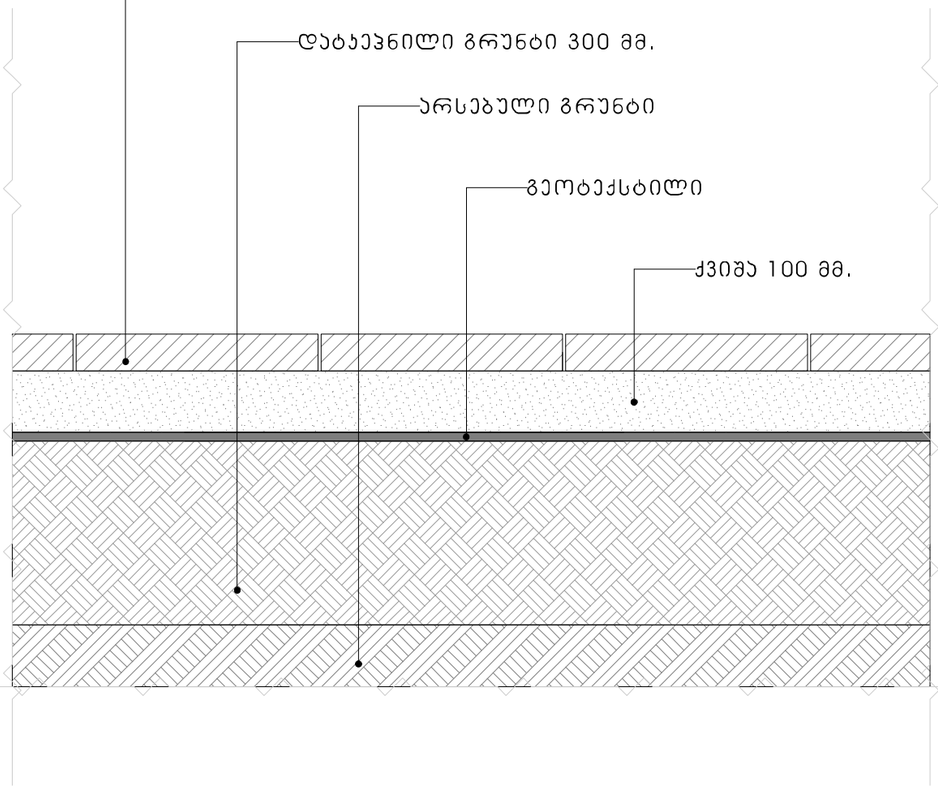

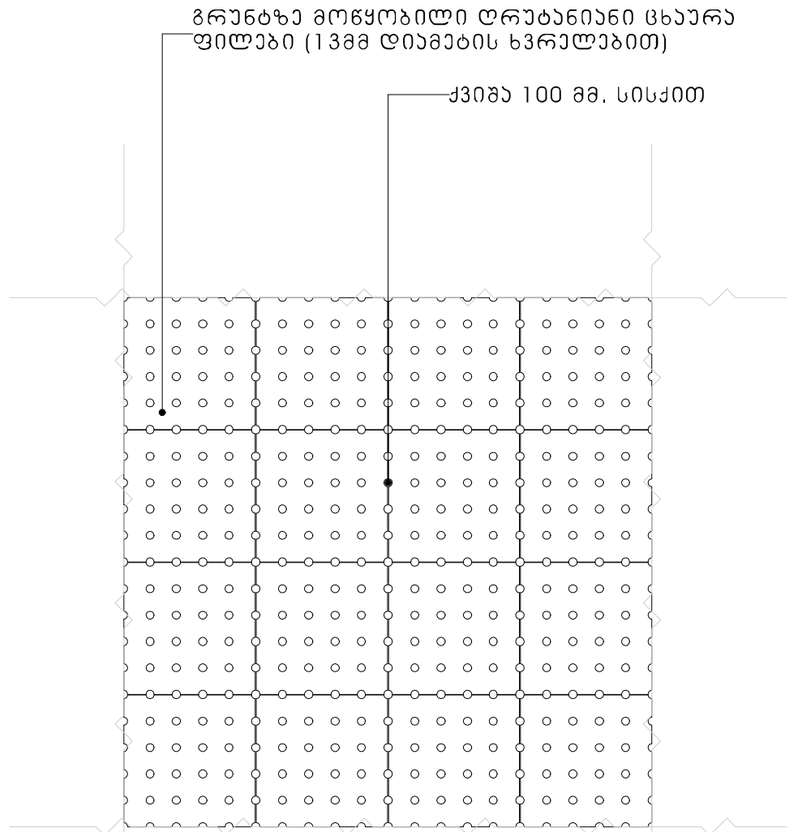

შენიშვნები:

- საფეხმავლო ბილიკების ზედაპირები შეესაბამება მისაწვდომობის ეროვნული სტანდარტის 302 ქვეთავს.
- საფეხმავლო ბილიკის ზედაპირი უნდა იყოს მყარი, მდგრადი და არასრიალა.
- იატაკის ზედაპირში გამავალი ღიობის ზომა - 13 მმ.
- საკალი ზედაპირების დახრა შეესაბამება ეროვნული სტანდარტის 403 ქვეთავს და არ აღემატება 1:20 თანაფარდობას.

ცხაურა (ღრუტანიანი) ფილის დეტალი 1:10

პროექტის დასახელება:

სითი მოლი - საბურთალო

ექსპლიკაცია

შენიშვნები:

ყველა შეუსაბამობა სამუშაოების დაწყებამდე აუცილებლად უნდა ეცნობოს არქიტექტორს.

საპროექტო ნახაზი

ცხაურა ფილების დეტალიზაცია


მასშტაბი 1:1

საავტორო ჯგუფი:


არქ. გ. ჯყონია	
არქ. გ.სამხარაძე	
არქ. დ.დანელია	
არქ. ბ. ბალიაშვილი	
არქ. დ. ლორთქიფანიძე	
არქ. ა. ჩიქოვანი	

თარიღი	5/13/2024	ფურცელი
გვ.რაოდ.	გვერდი	A3
	117	


WC I

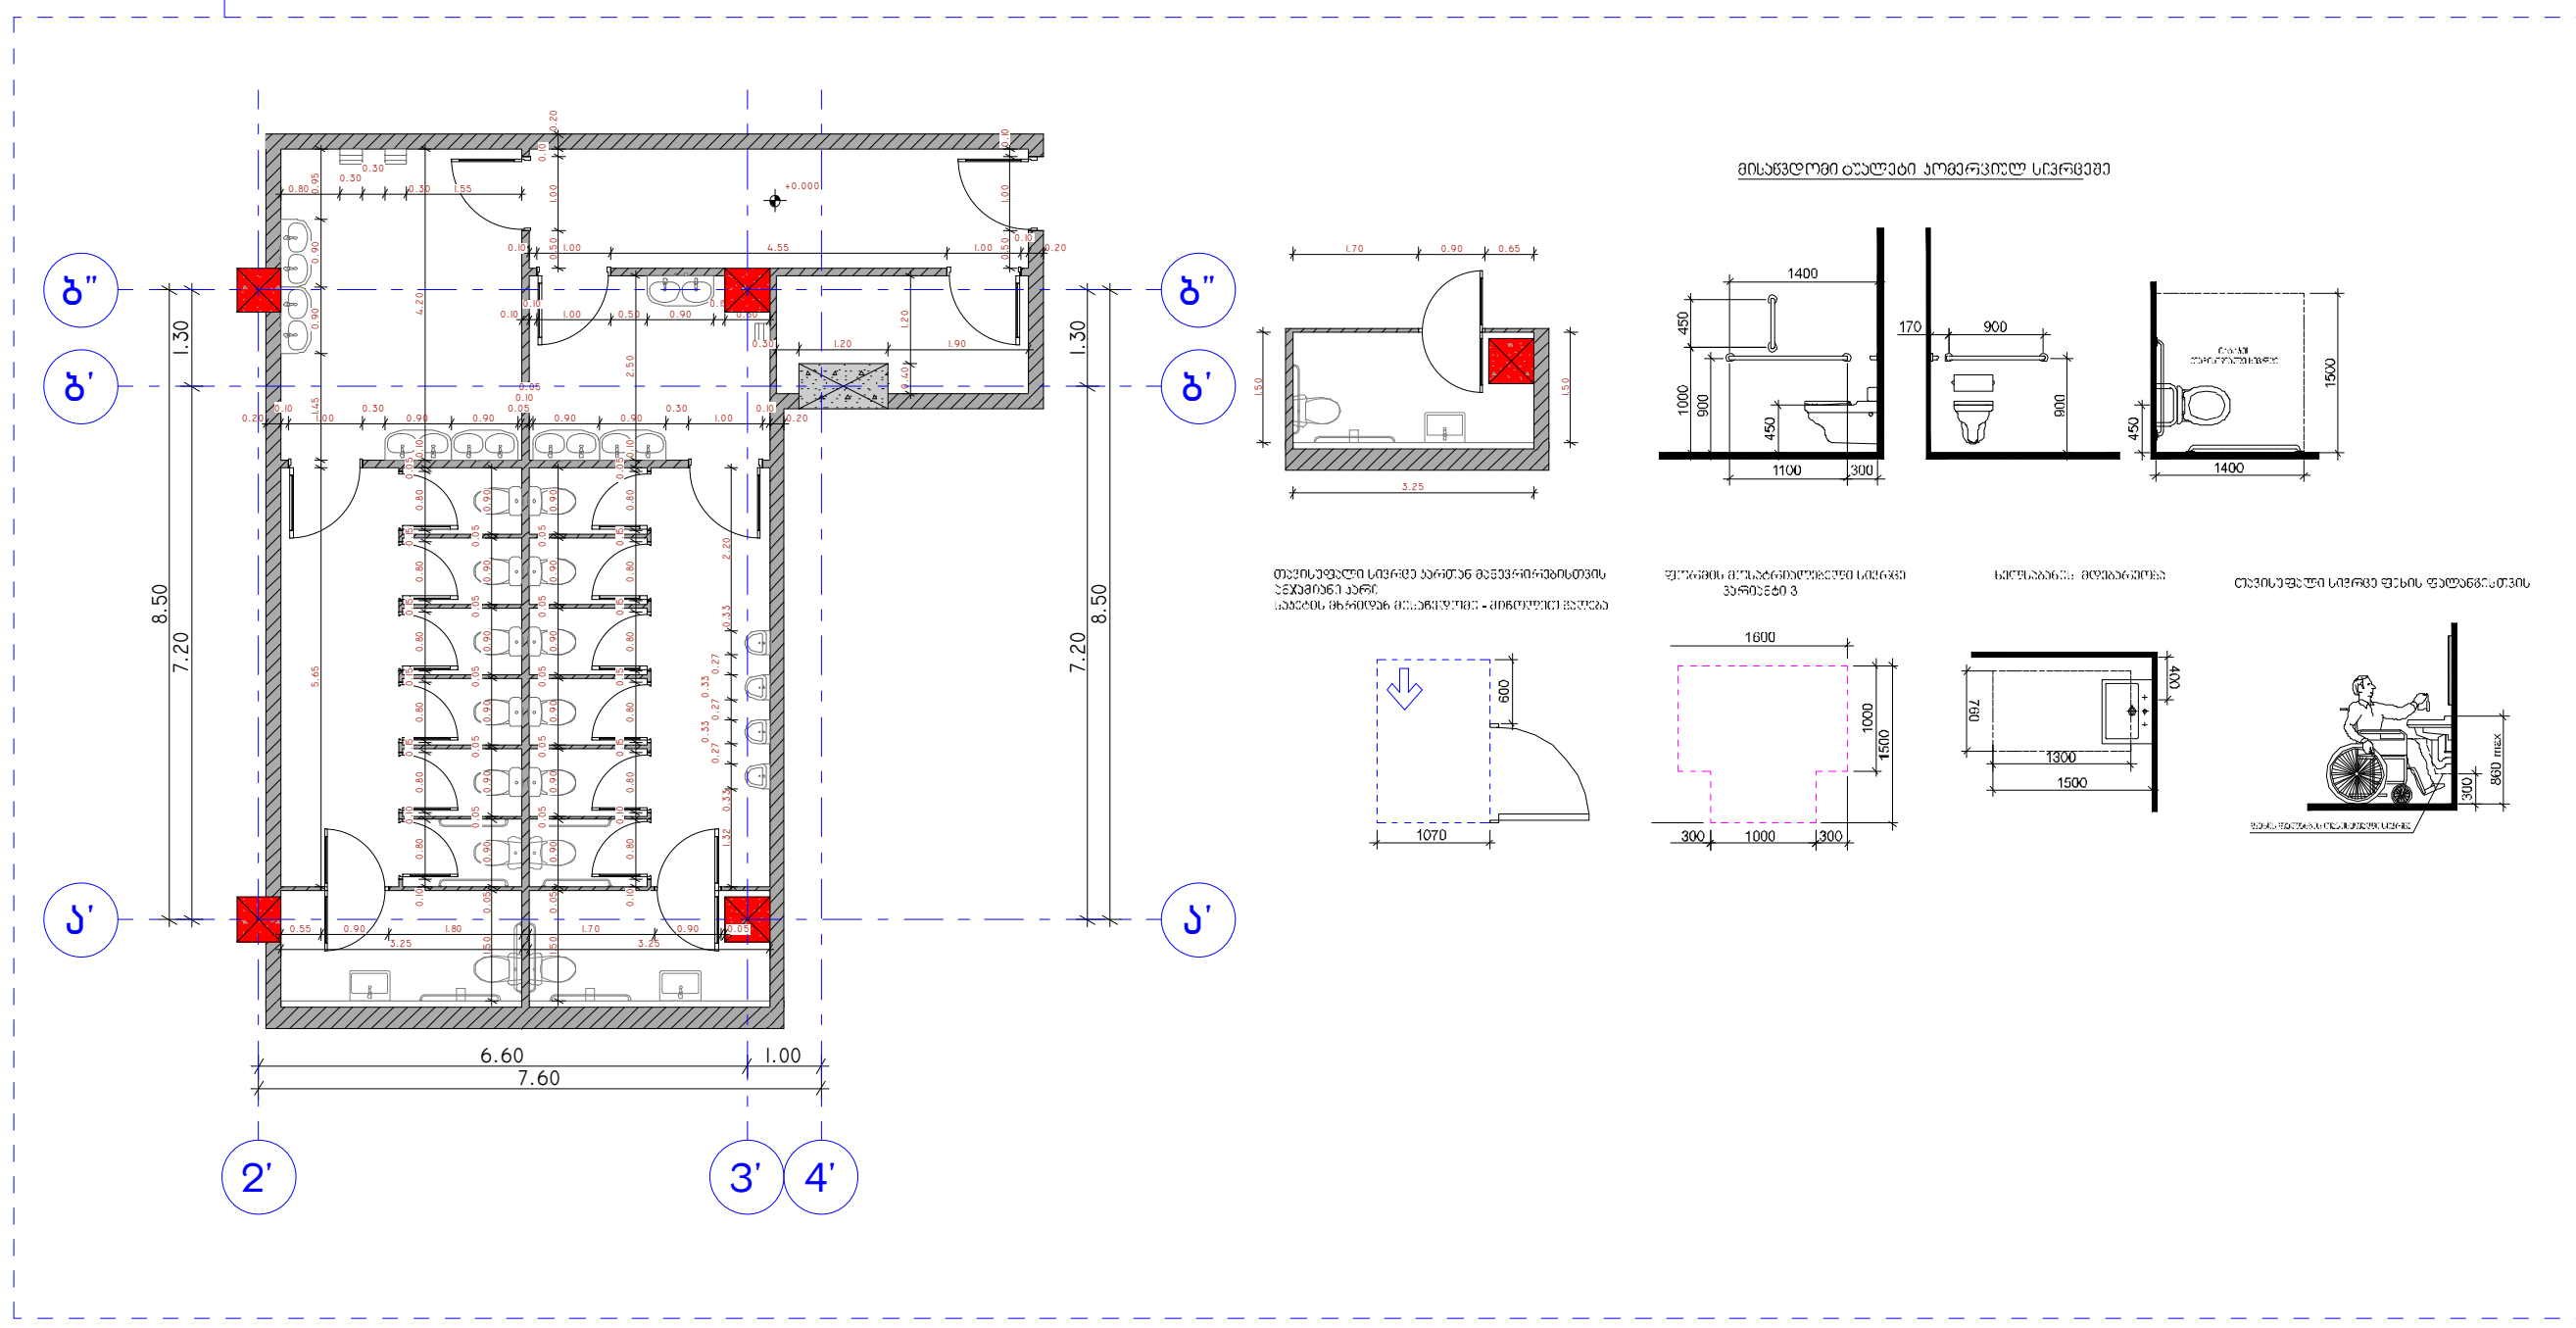


WC I

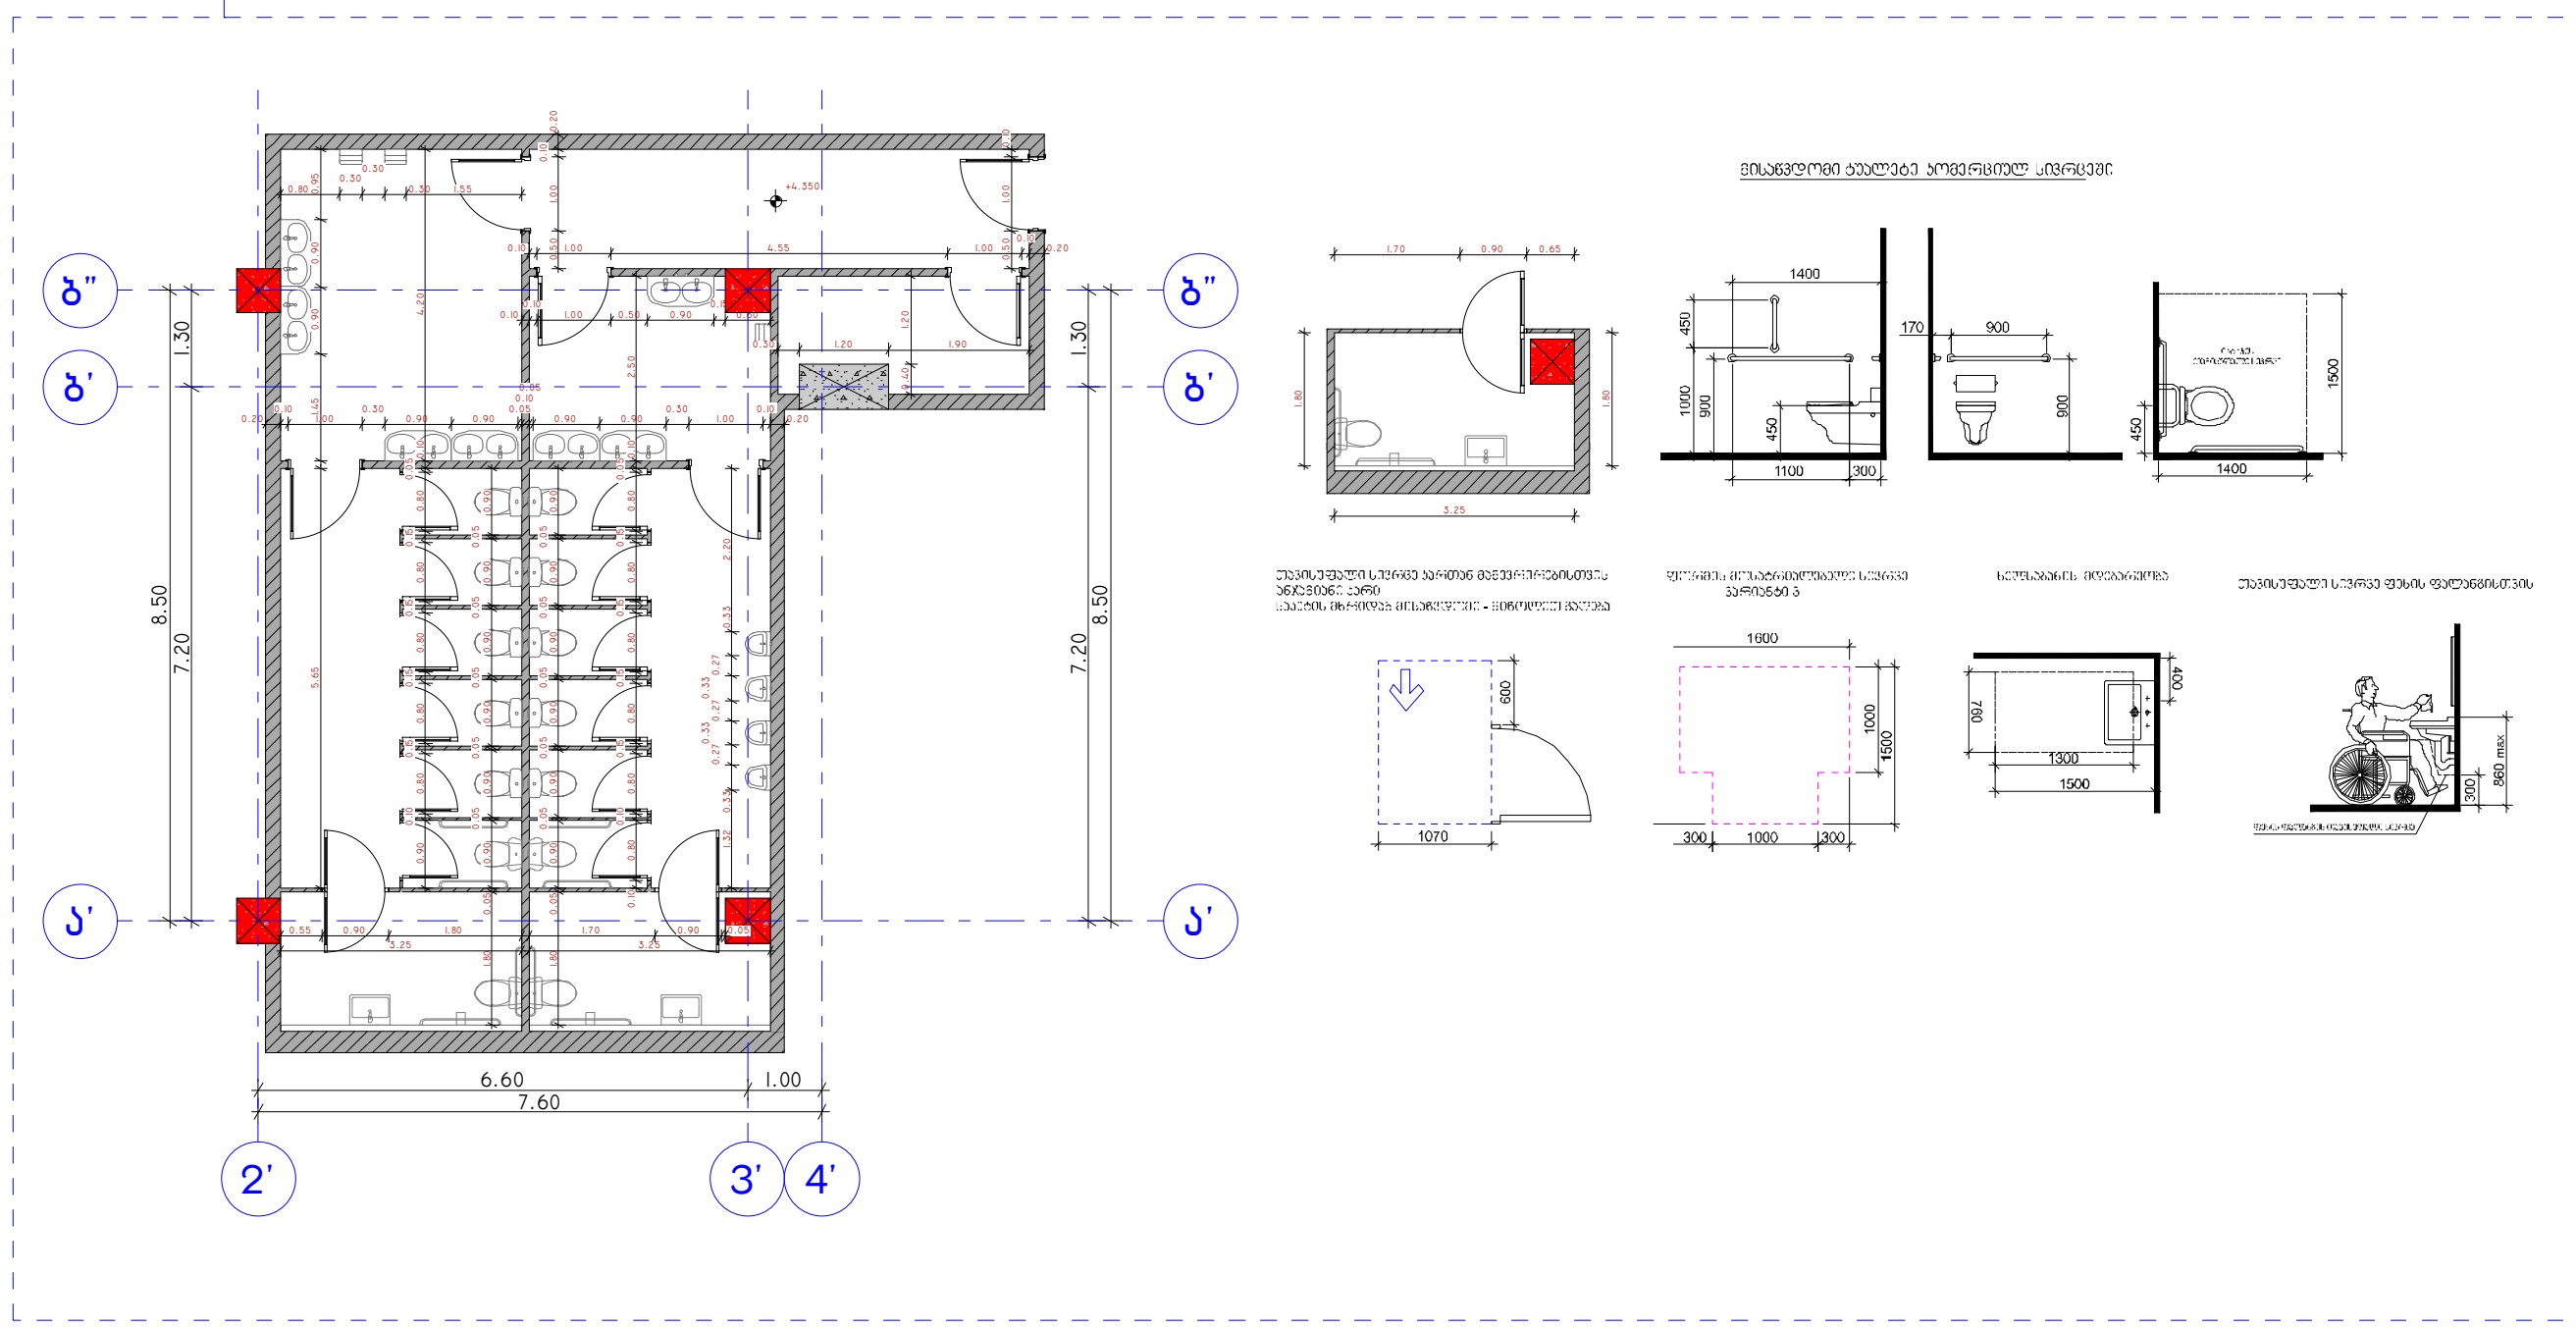

WC I

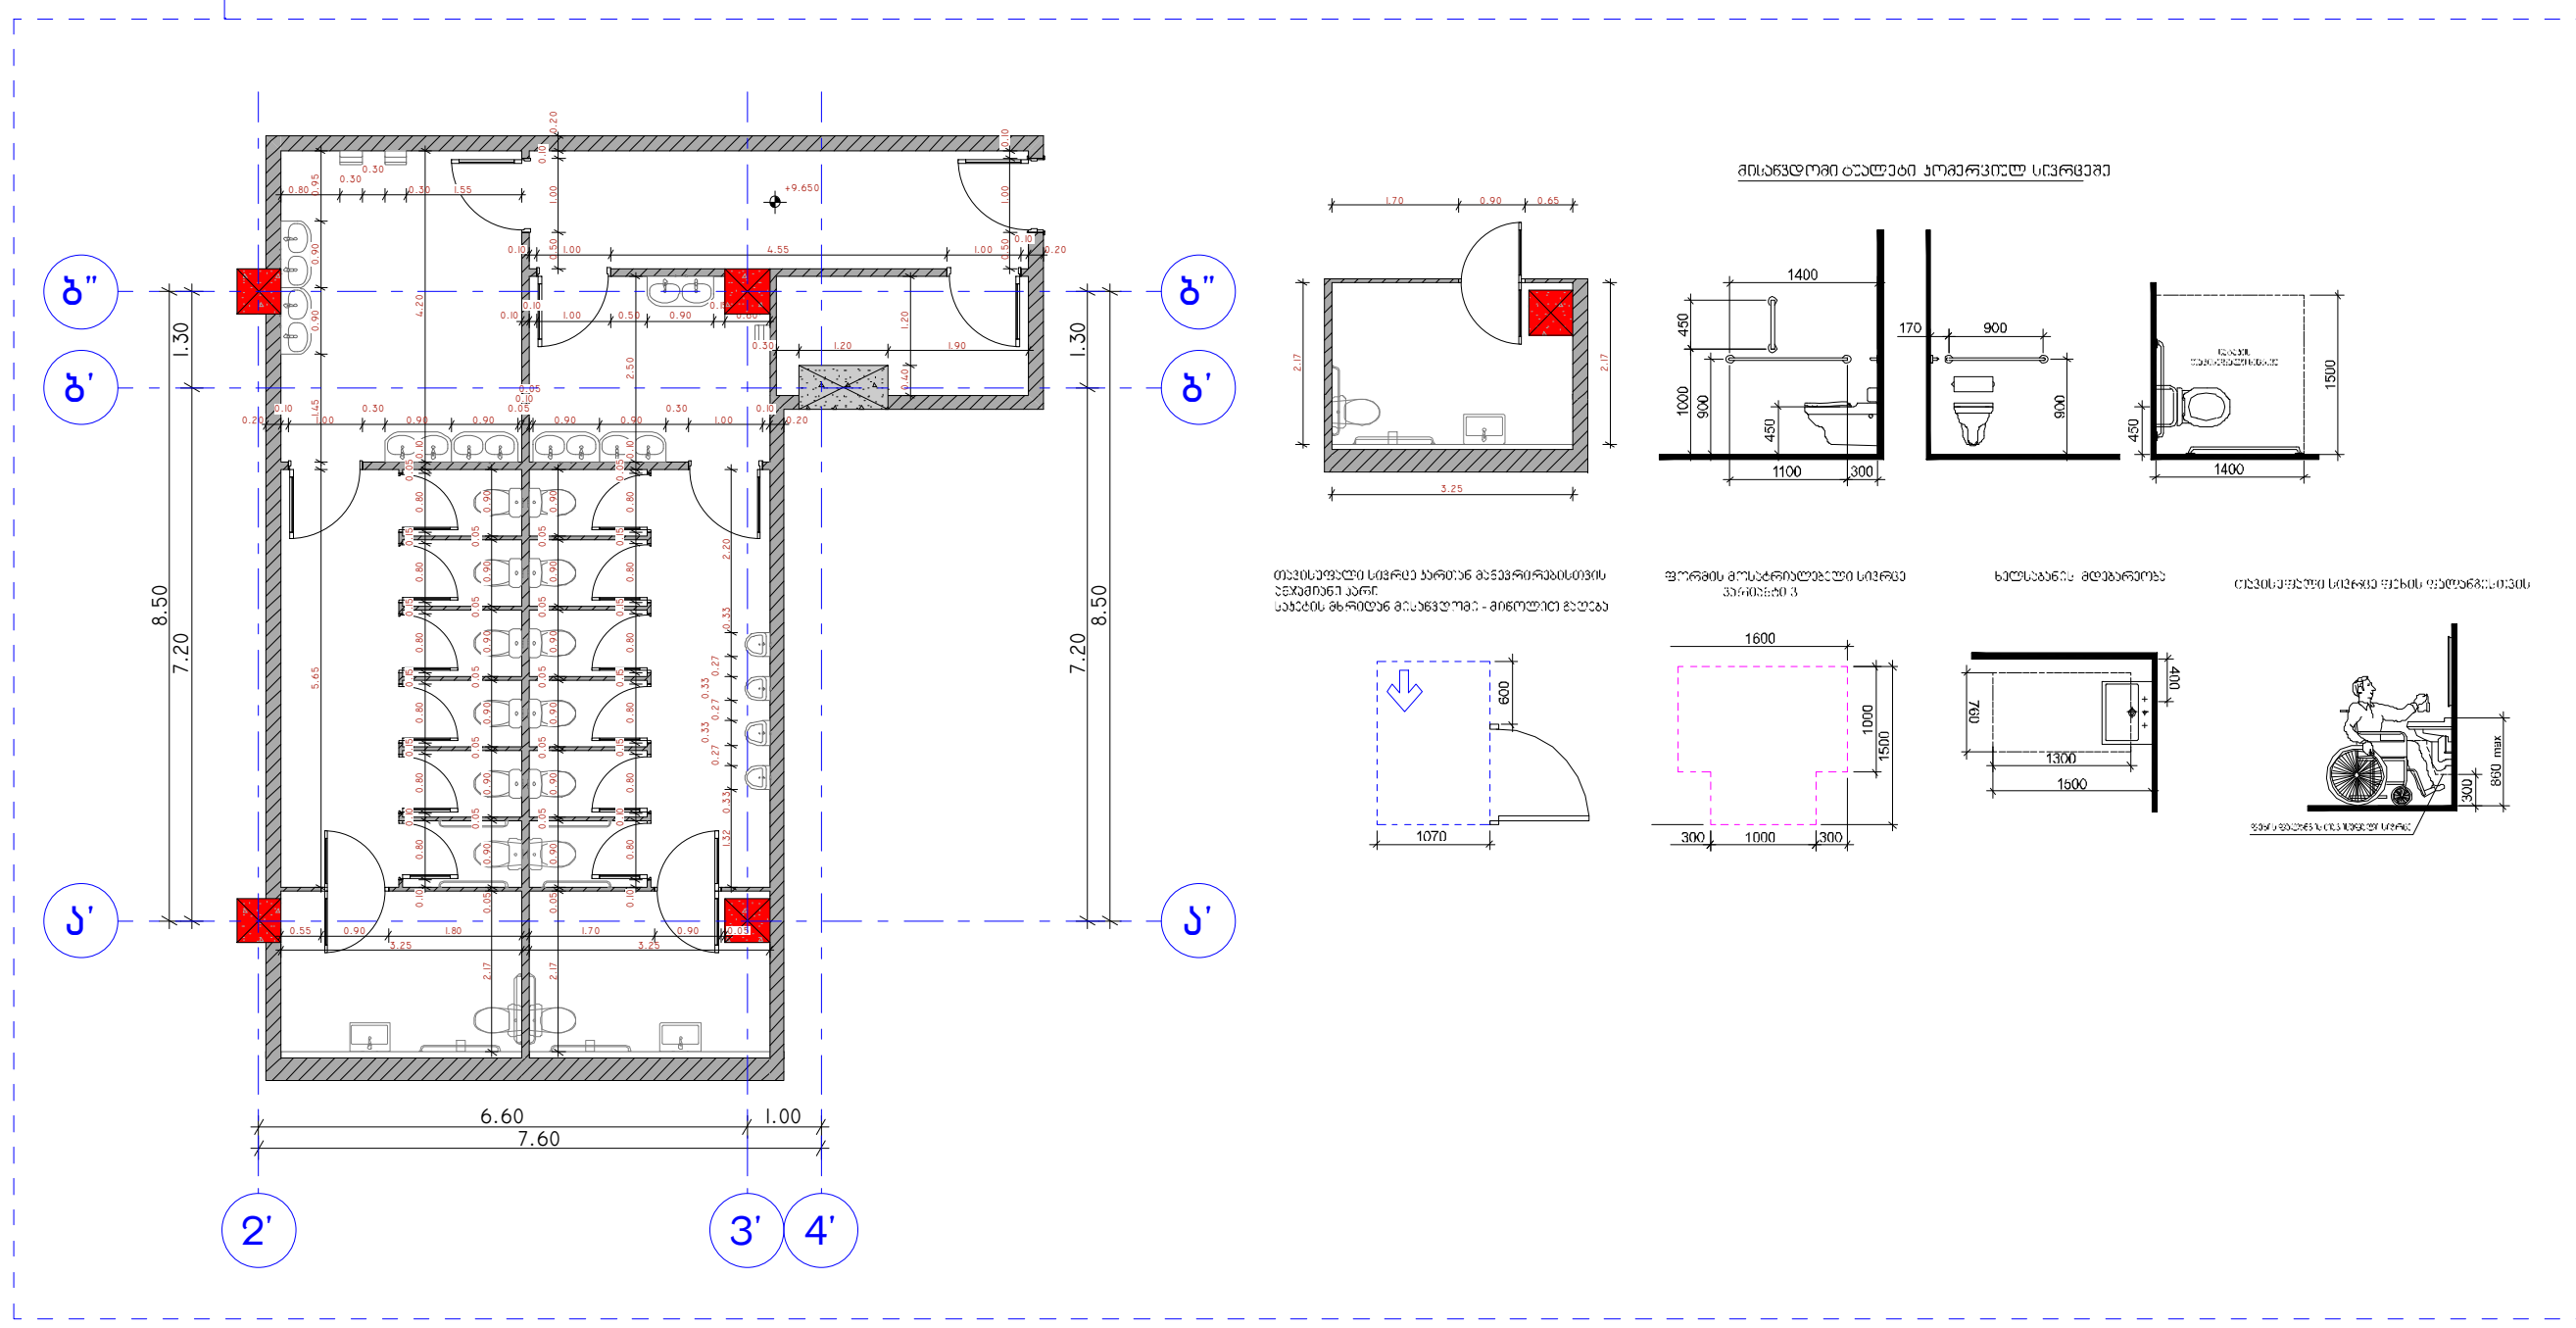

WC I

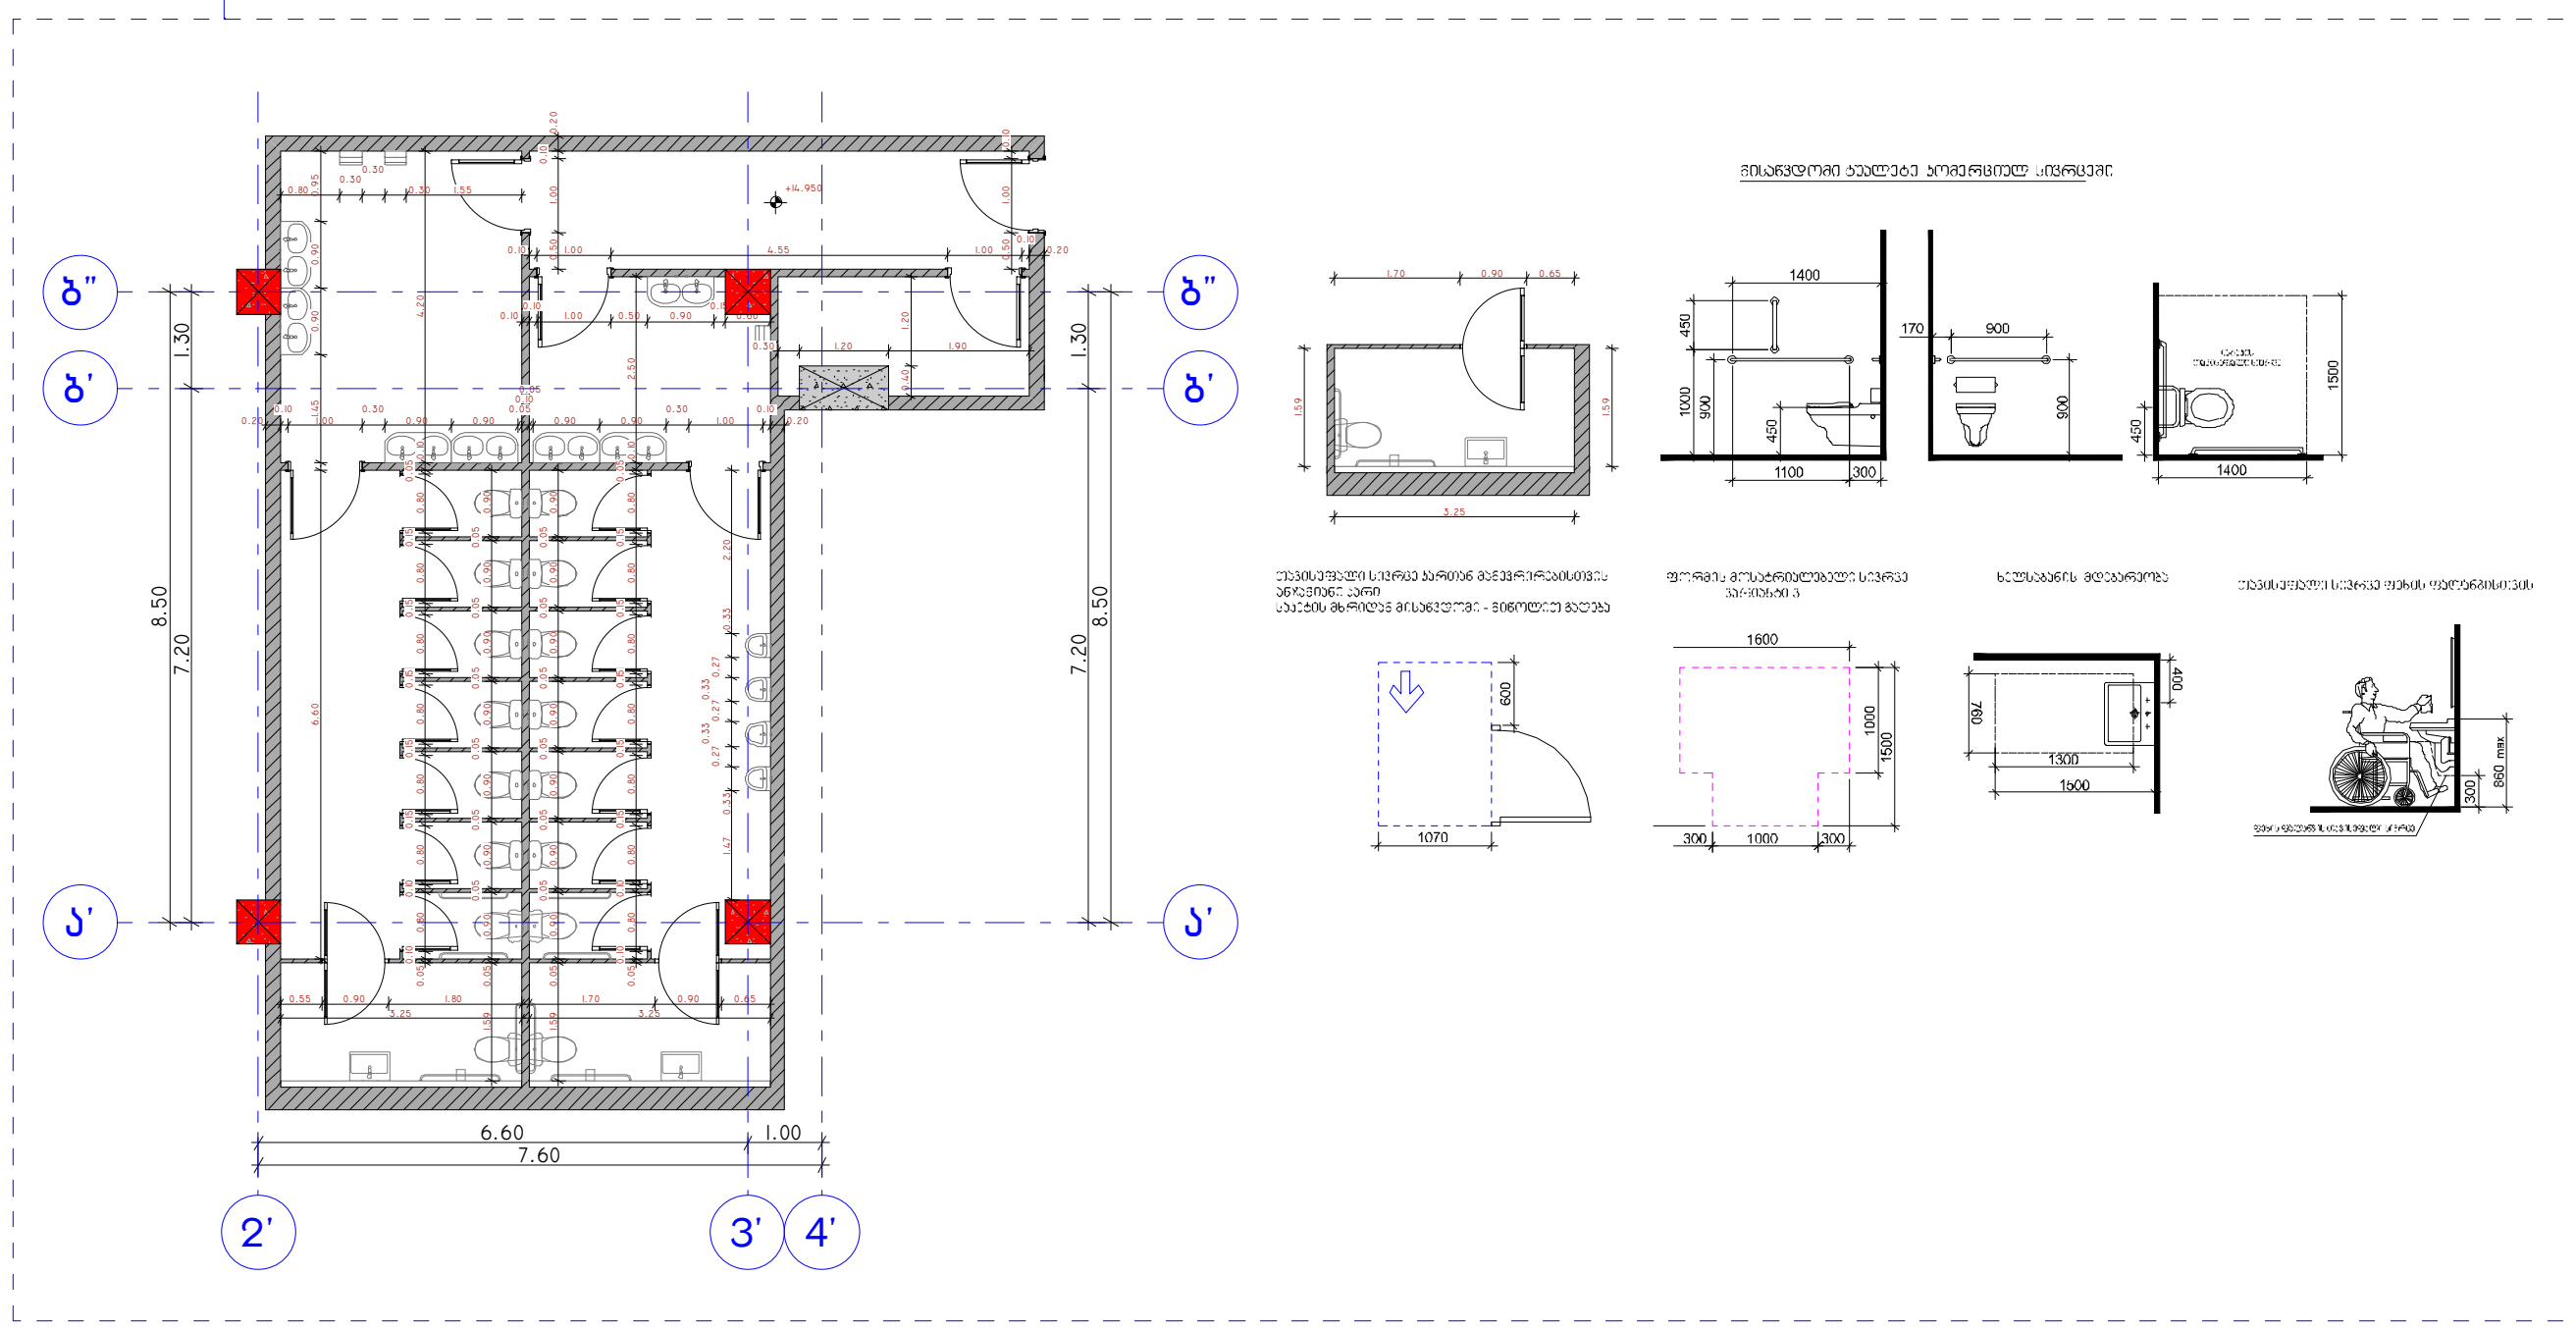

პროექტის დასახელება:

სითი მოლი - საბურთალო

ექსპლიკაცია

შენიშვნები:

ყველა შეუსაბამობა სამუშაოების დაწყებამდე აუცილებლად უნდა ეცნოს არქიტექტორს.

საპროექტო ნახაზი

სვეტი წერტილების სპეციფიკაცია

მასშტაბი 1:200

საავტორო ჯგუფი:

არქ. გ. ჯყონია

არქ. გ.სამხარაძე

არქ. დ.დანელია


არქ. ბ. ბალიაშვილი

არქ. დ. ლორთქიფანიძე


არქ. ა. ჩიქოვანი

თარიღი	5/13/2024	ფურცელი
გვ.რაოდ.	გვერდი	A3
	260	


WC 2

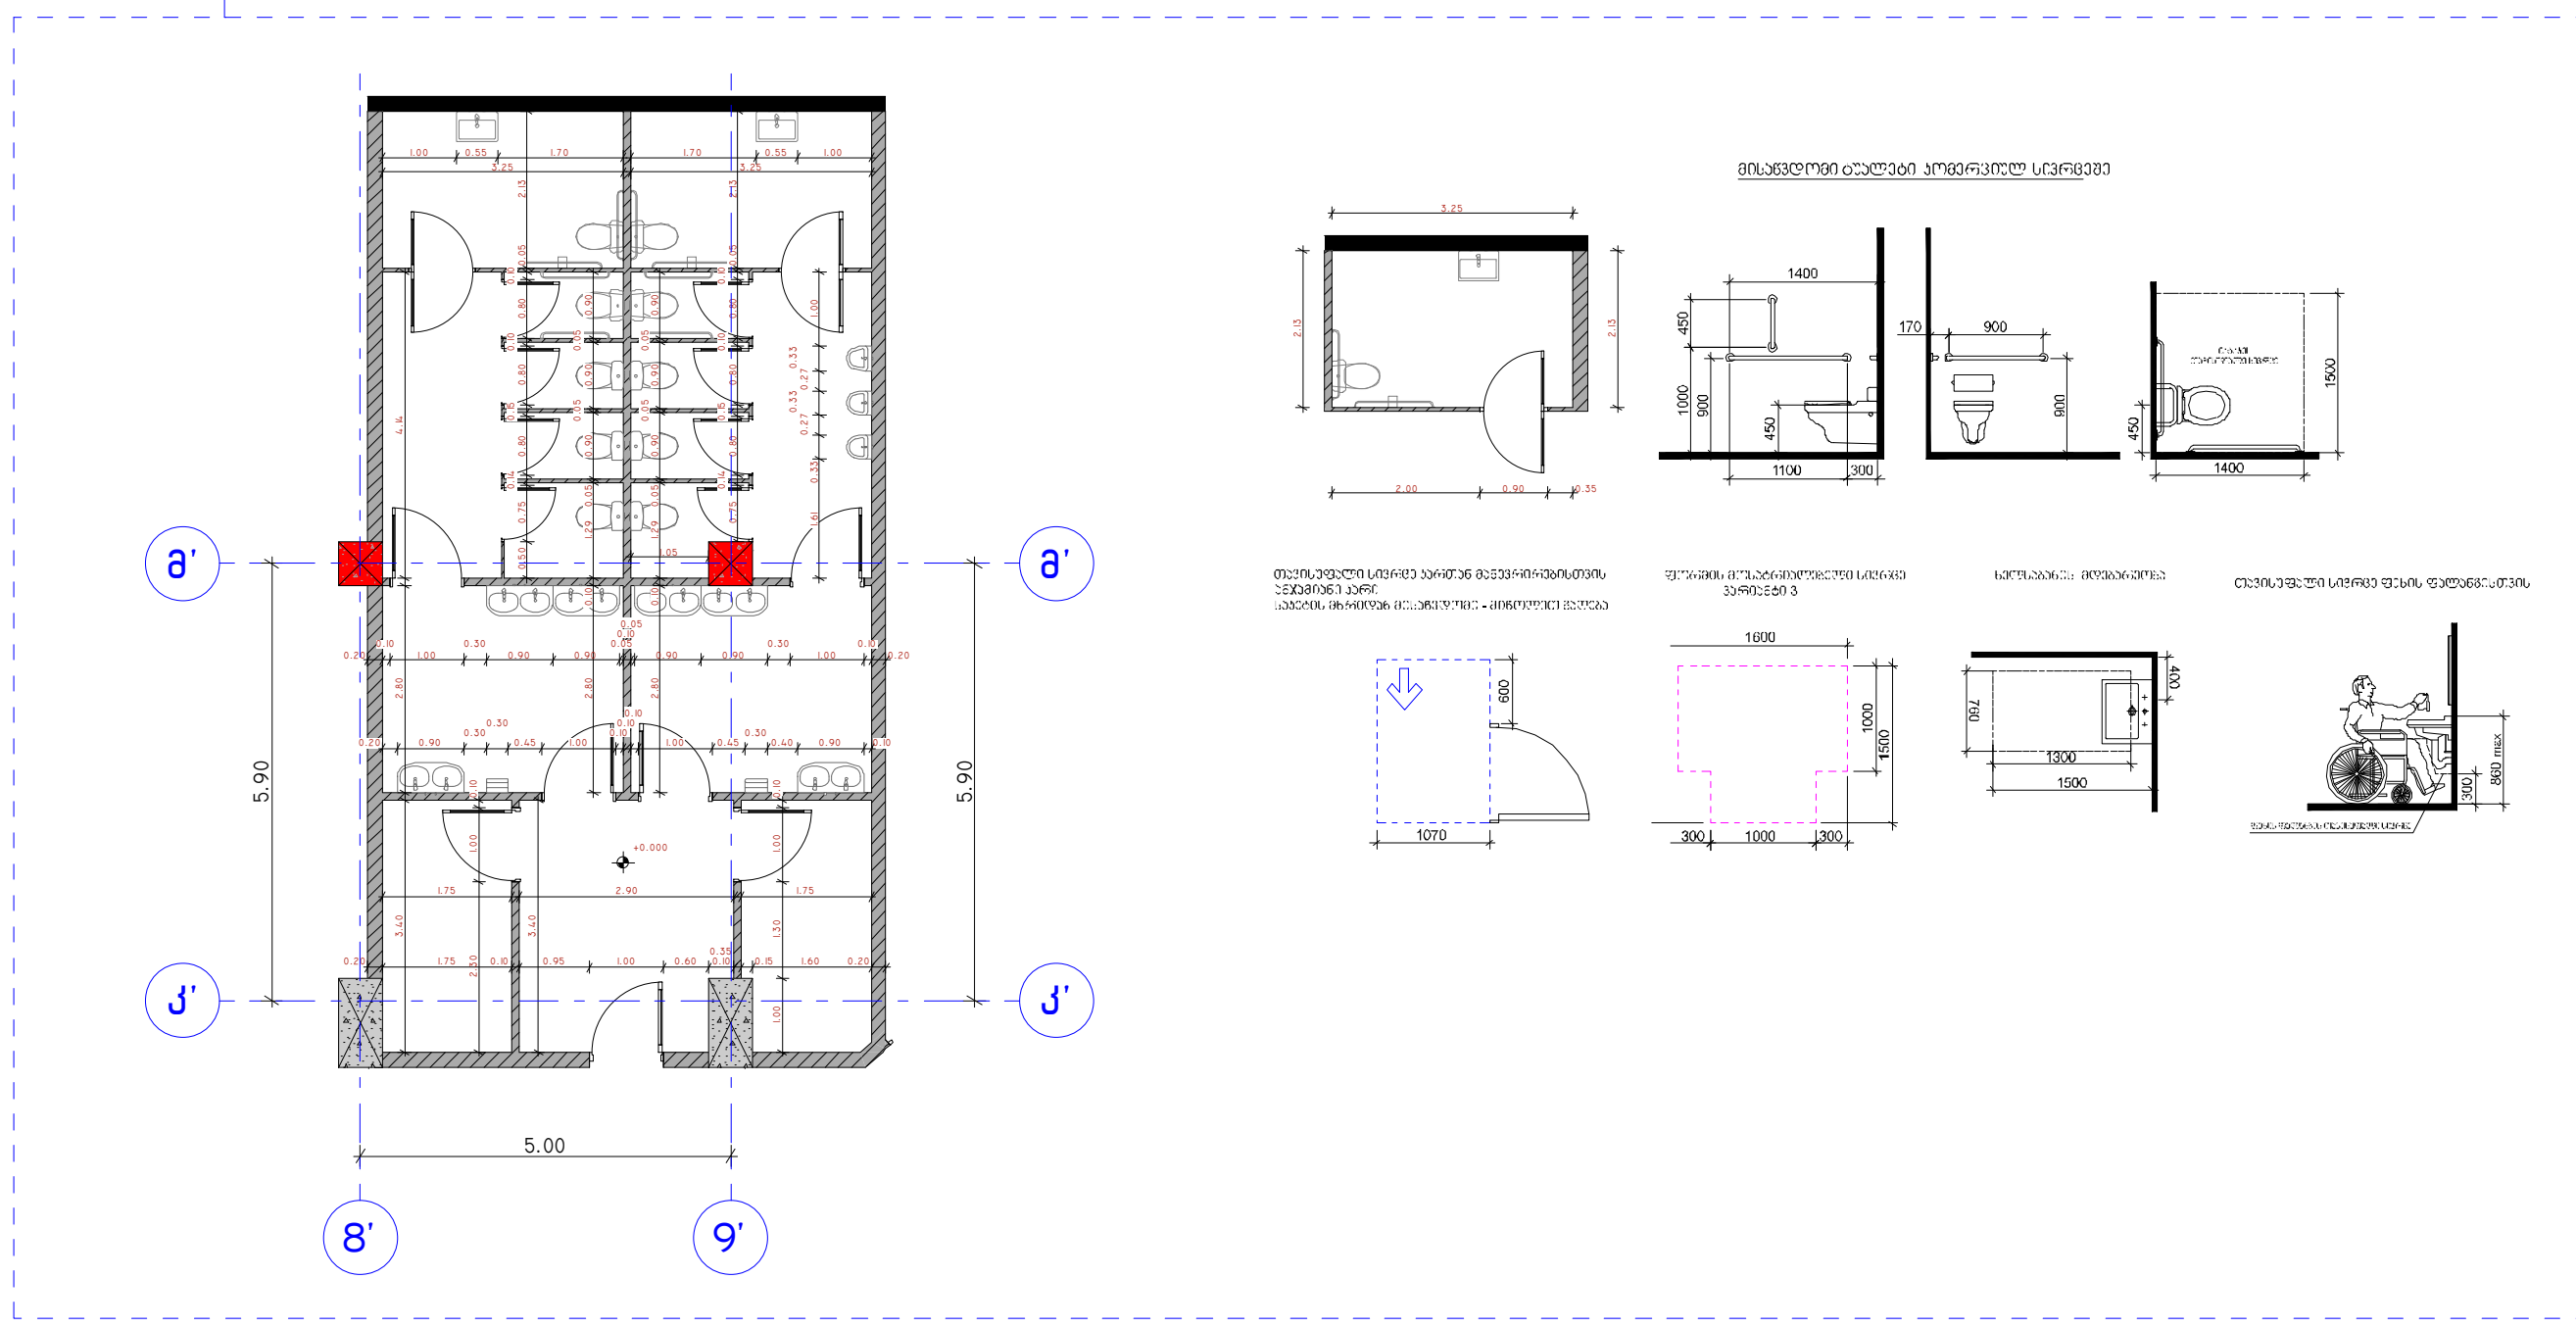


WC 2

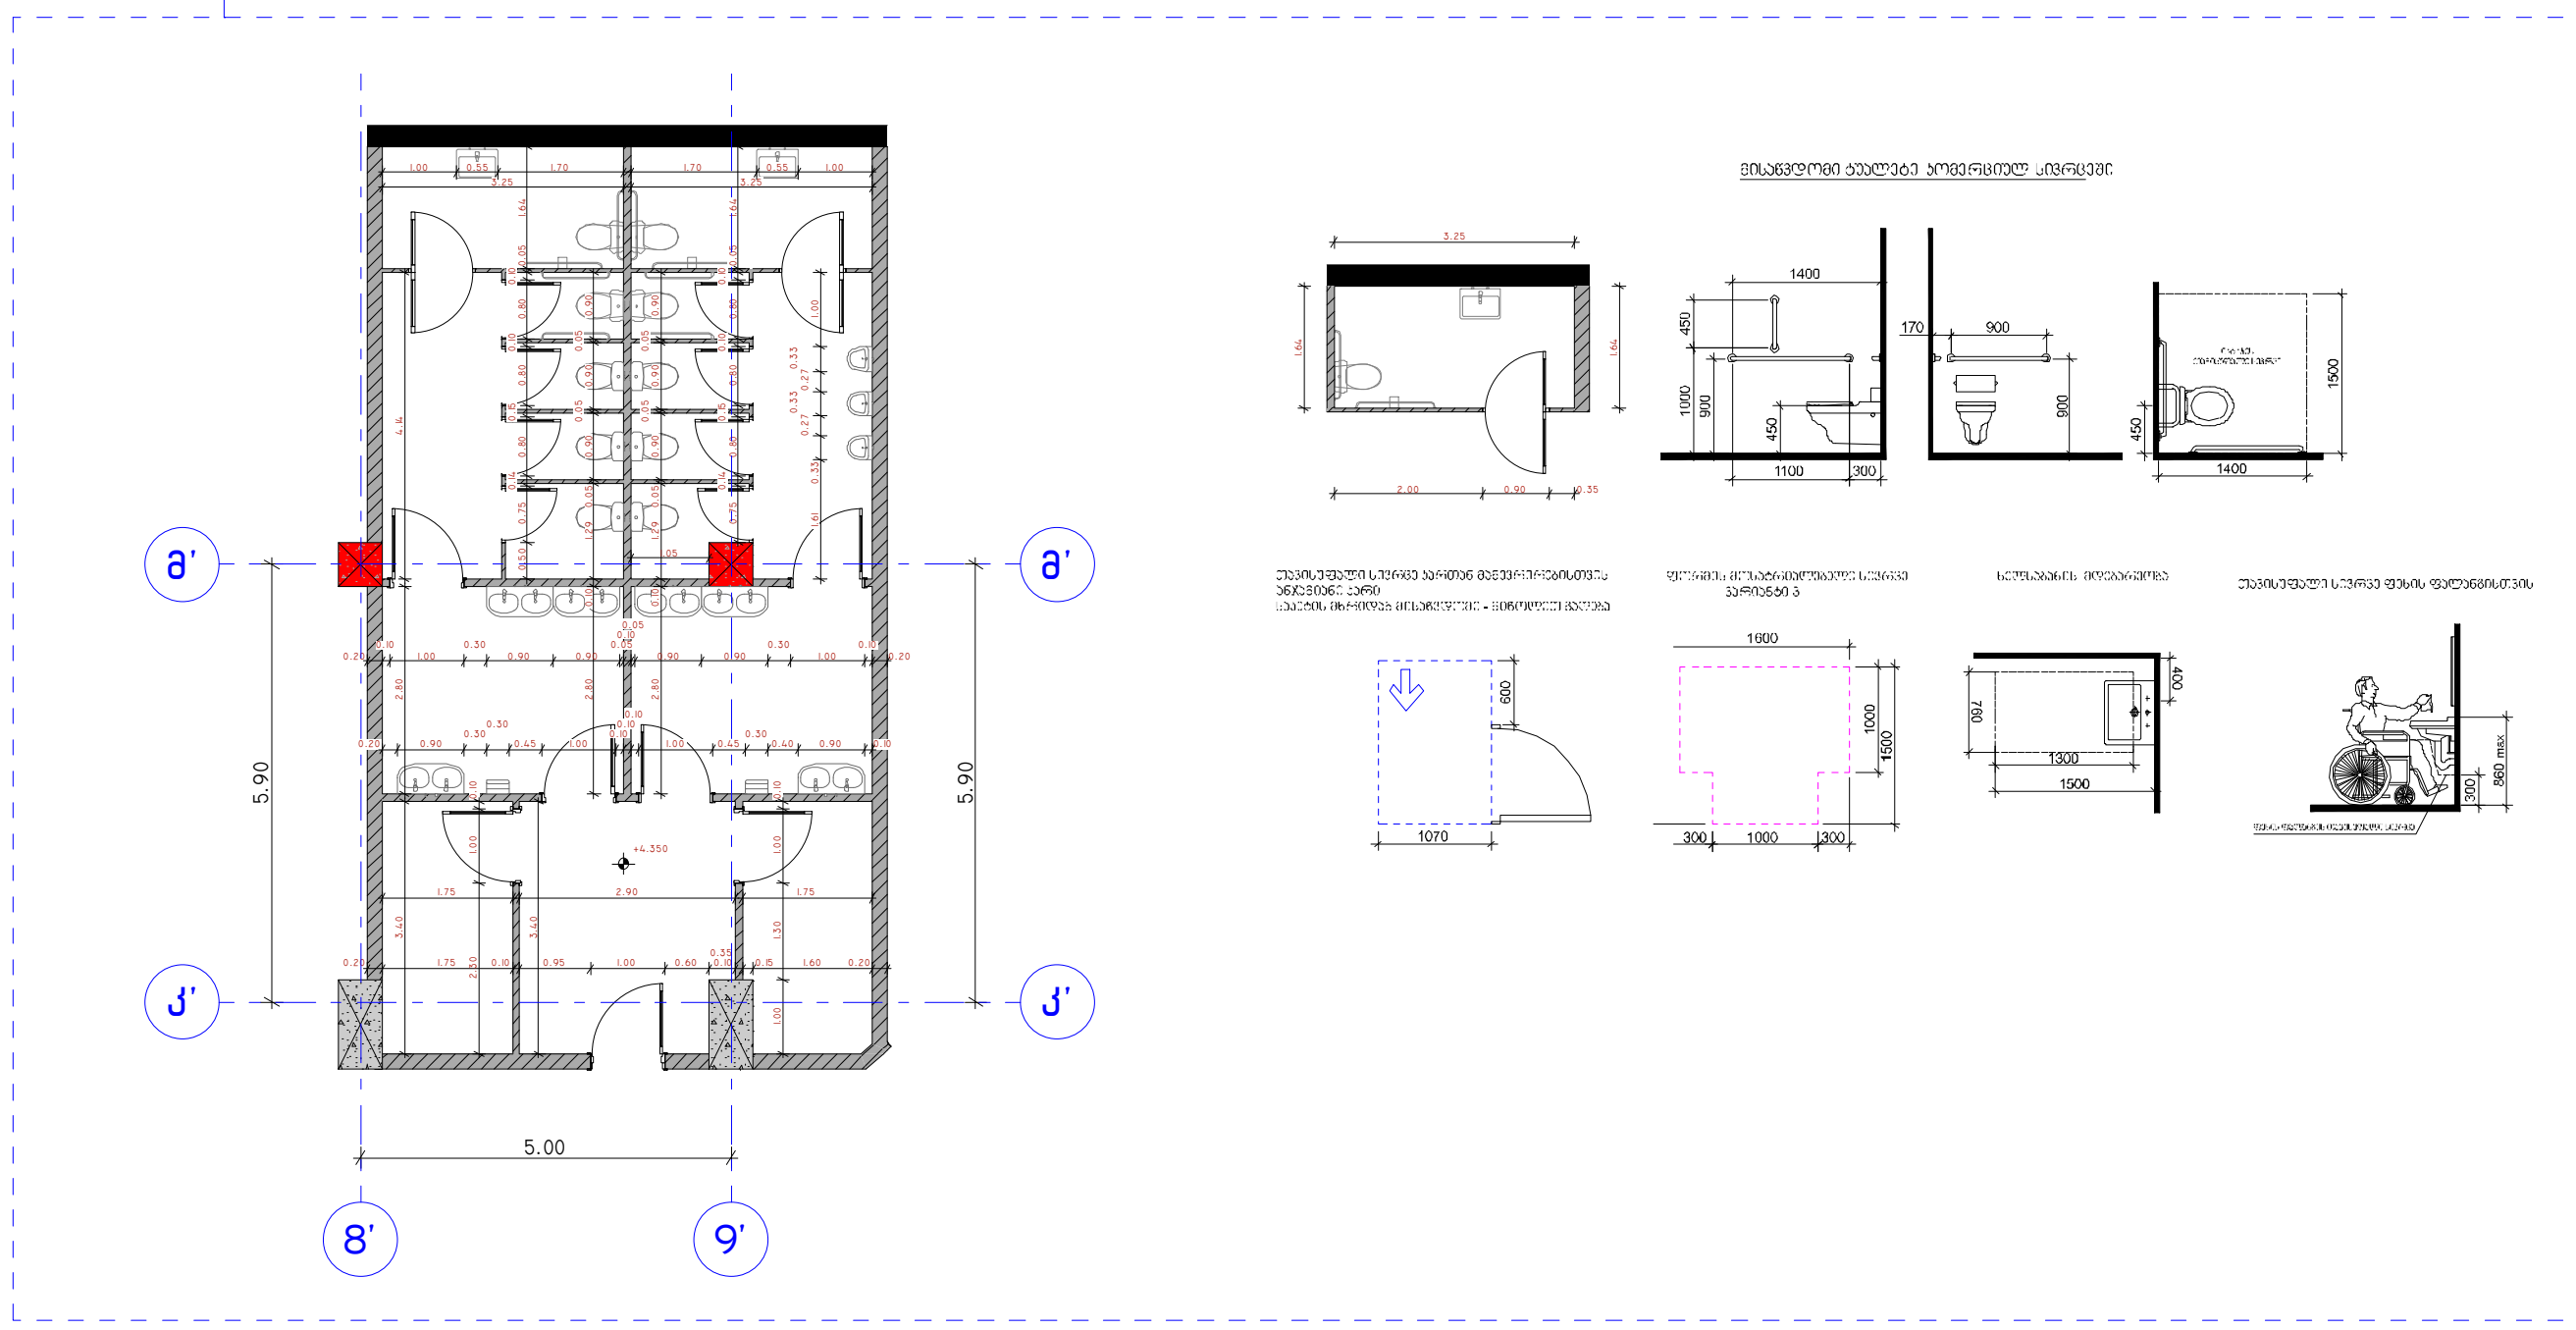

WC 2

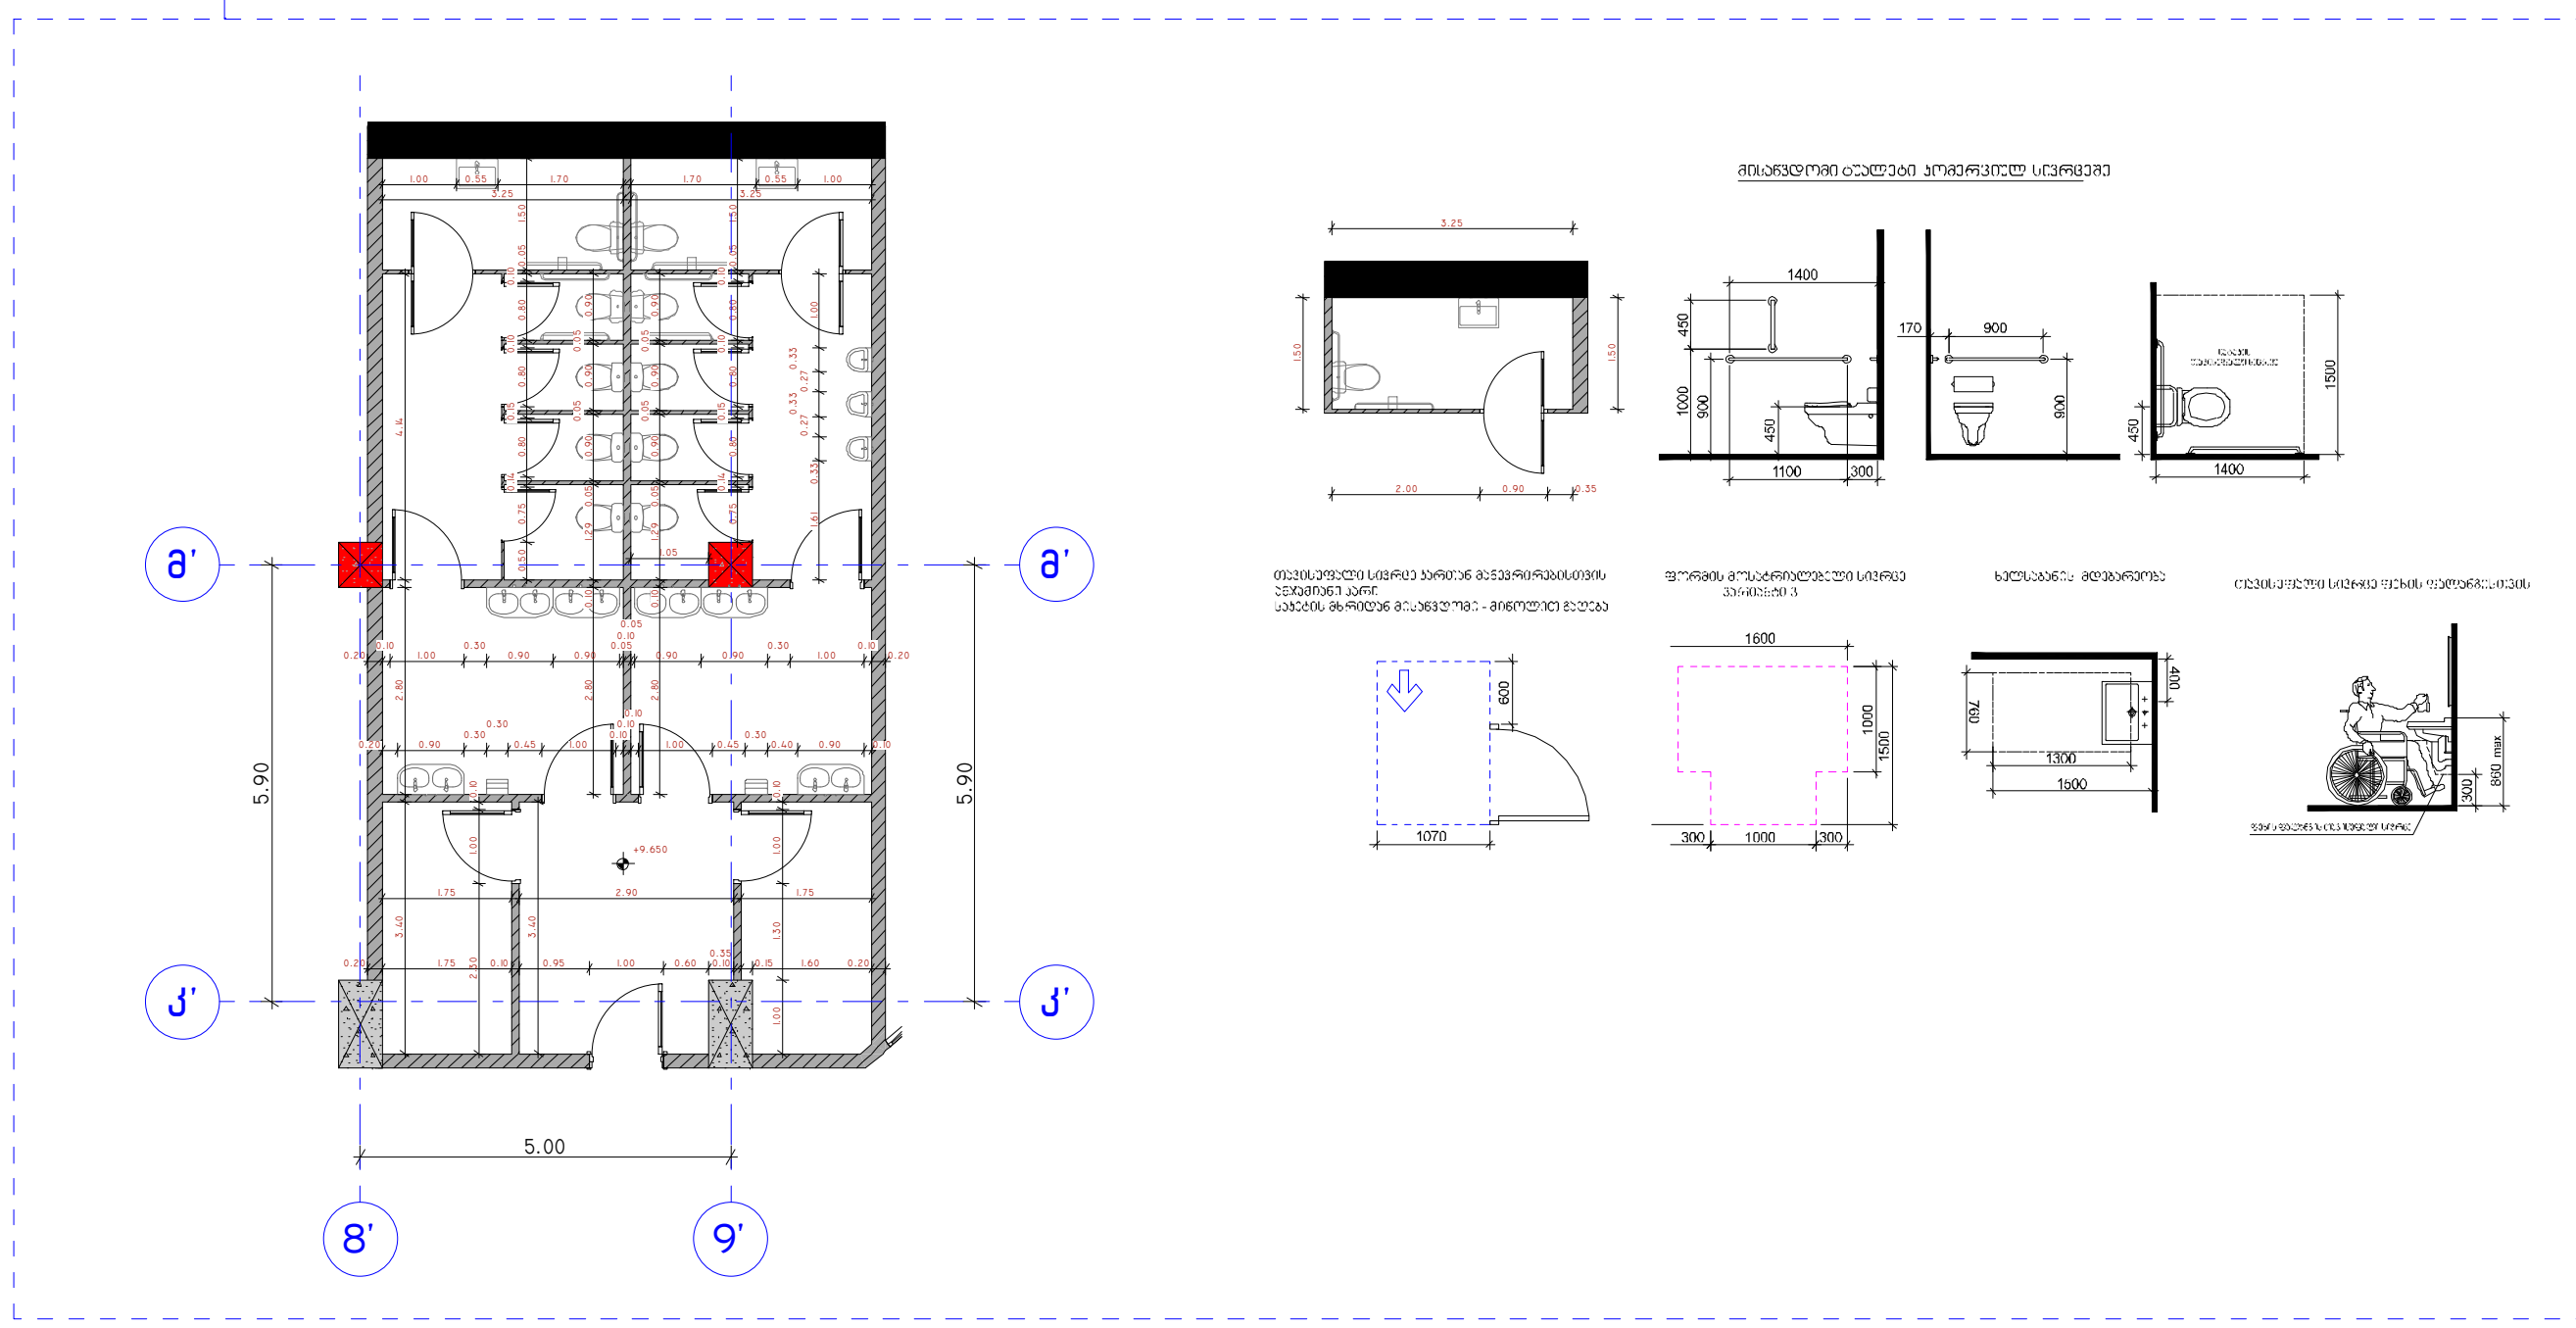

WC 2

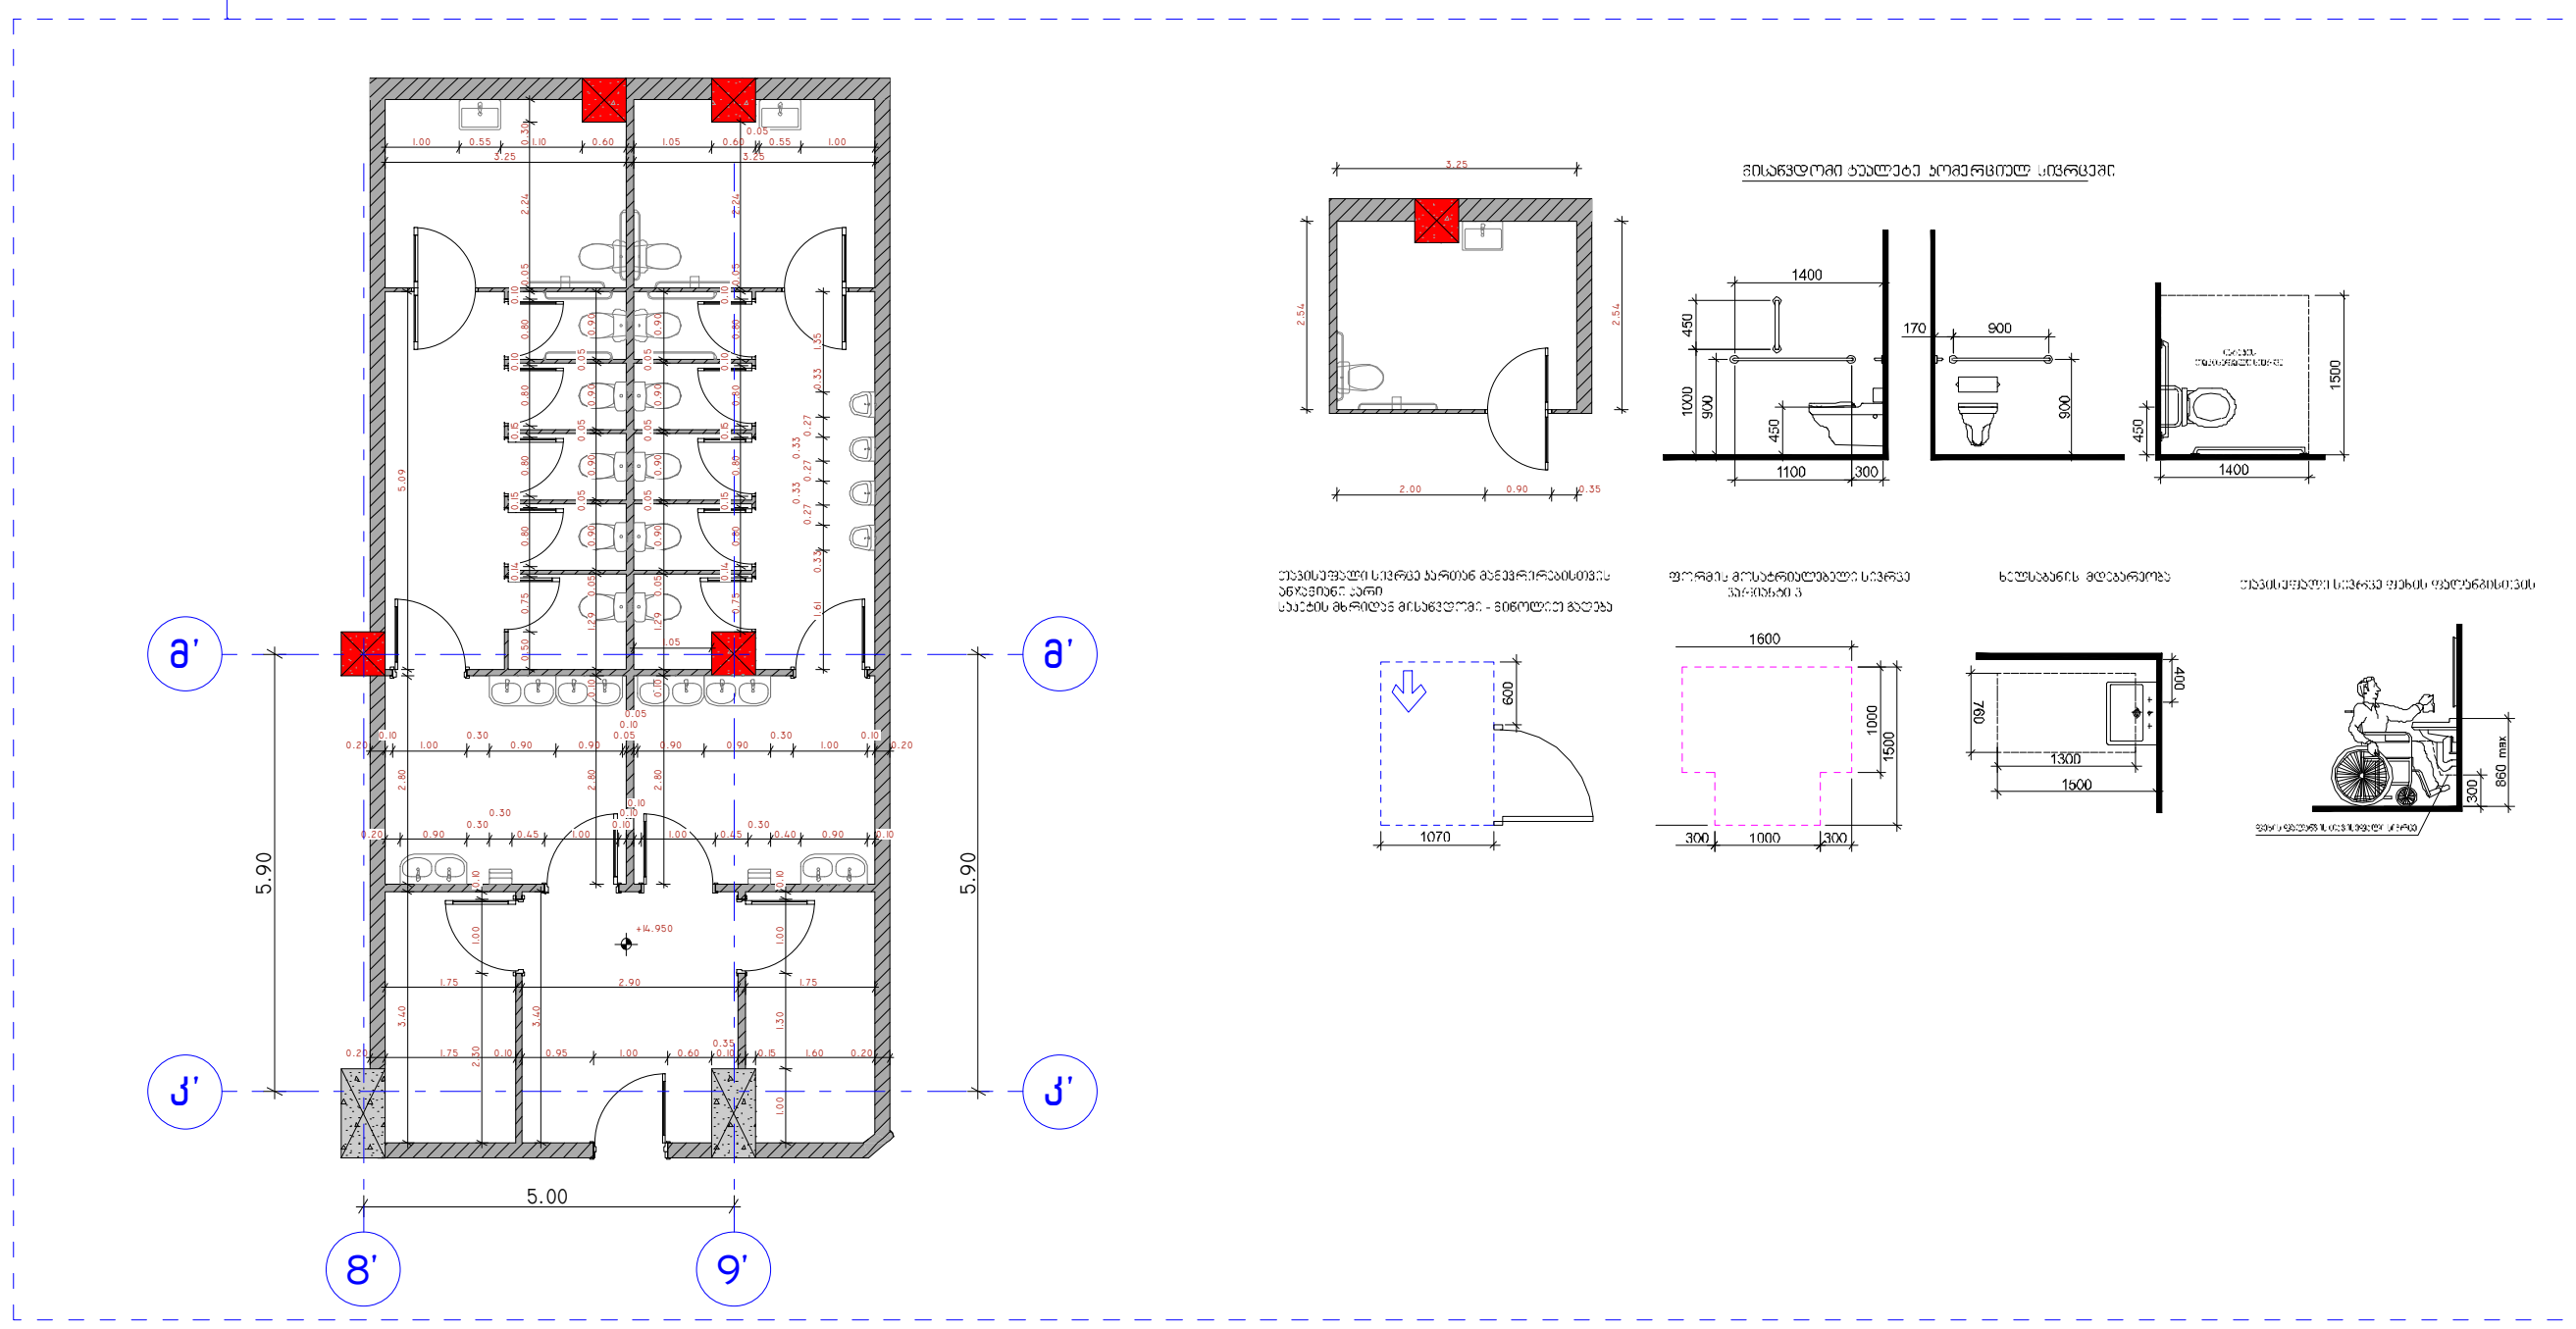

პროექტის დასახელება:

სითი მოლი - საბურთალო

ექსპლიკაცია

შენიშვნები:

ყველა შეუსაბამობა სამუშაოების დაწყებამდე აუცილებლად უნდა ეცნოს არქიტექტორს.

საპროექტო ნახაზი

სველი წერტილების სპეციფიკაცია

მასშტაბი 1:200

საავტორო ჯგუფი:

არქ. გ. ჯყონია
არქ. გ.სამხარაძე
არქ. დ.დანელია
არქ. ბ. ბალიაშვილი
არქ. დ. ლორთქიფანიძე
არქ. ა. ჩიქოვანი

თარიღი	5/13/2024	ფურცელი
გვ.რაოდ.	გვერდი	A3
	261	