ჭრილი 1-1

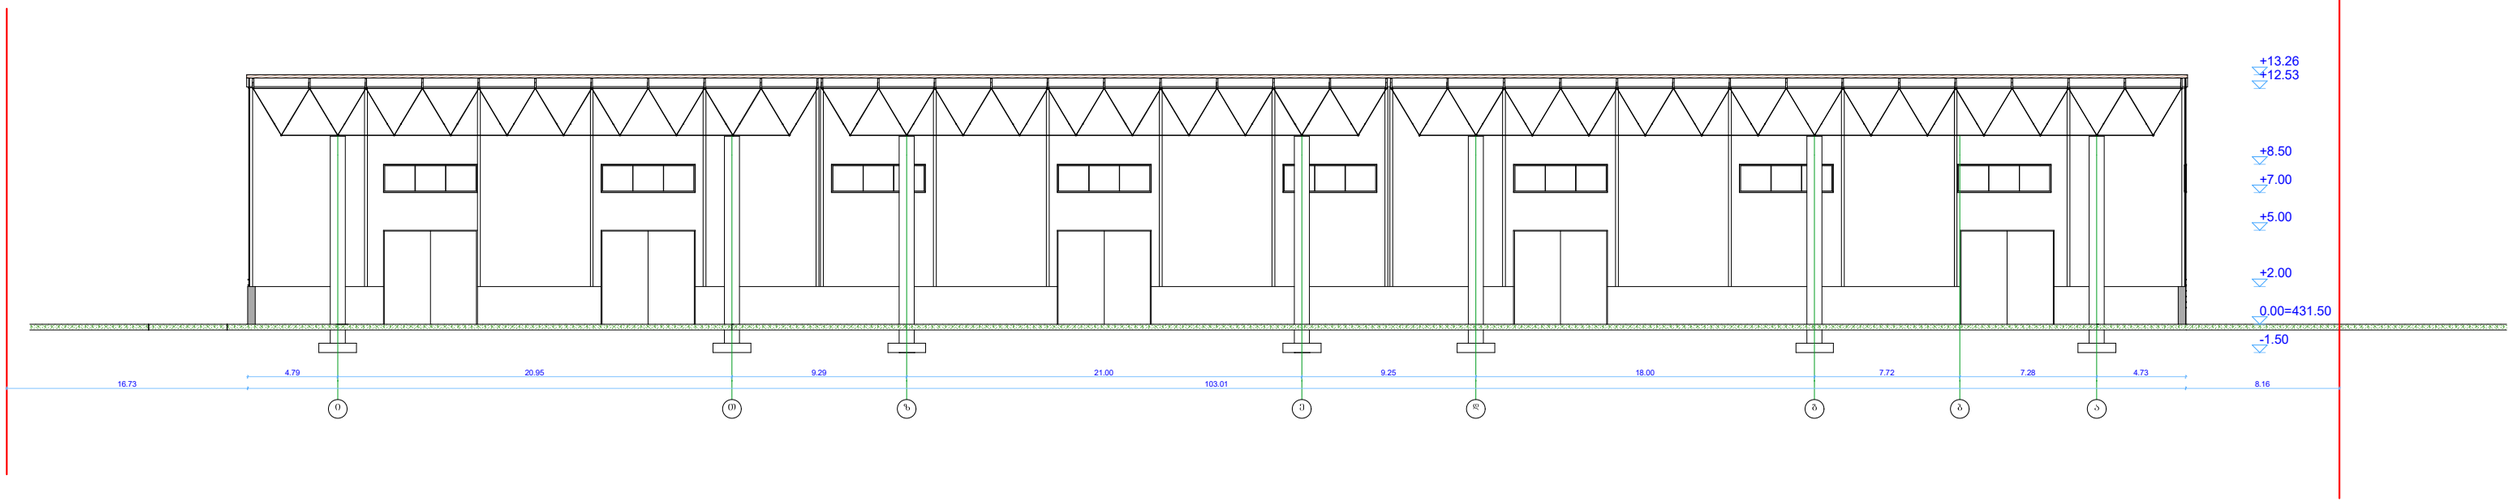

	შპს „არქი სტუდიო თბილისი“ ს.კ. 405385319		ქ. თბილისი, გურამიშვილის გამზირი №84 ს.კ. 01.12.01.003.132 სამშენებლო მასალების საწყობი			
დირექტორი	რ. ჭურაძე		ჭრილი 1-1	მას'შტ.	შურც.	რაოდ.
არქიტექტორი	ს. გოჭორიშვილი			1:200		

ჭრილი 3-3

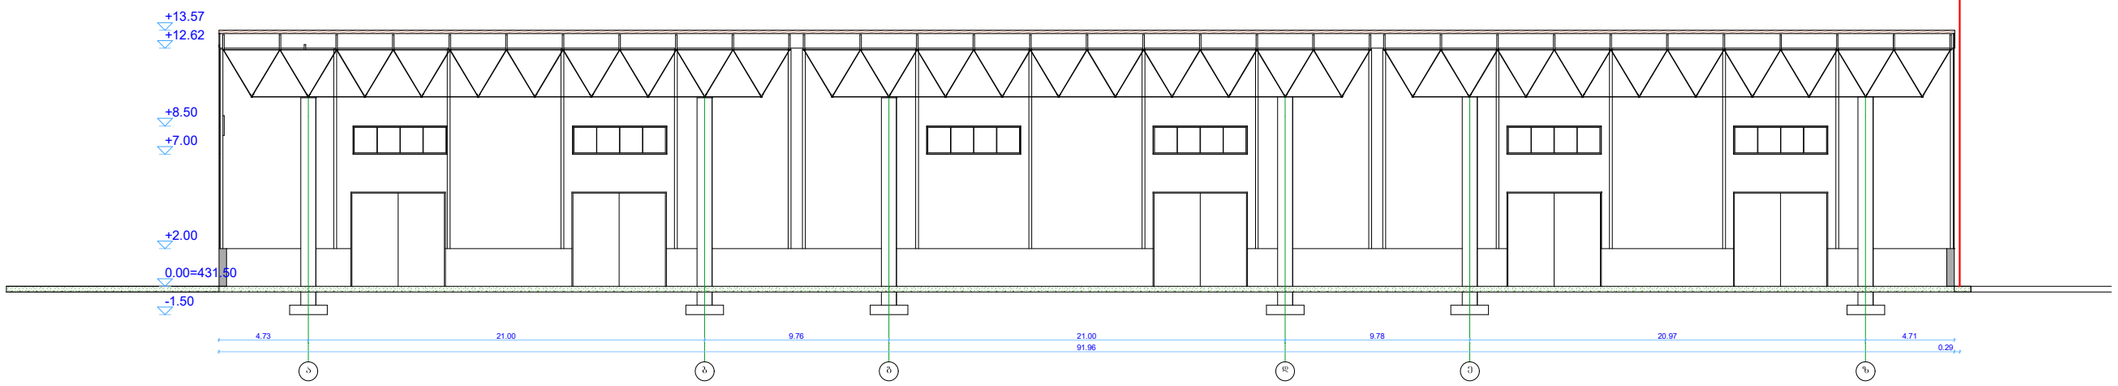

	შპს „არქი სტუდიო თბილისი“ ს.კ. 405385319		ქ. თბილისი, ბურამიშვილის გამზირი №84 ს.კ. 01.12.01.003.132 სამშენებლო მასალების საწყობი			
დირექტორი	რ. ჭურაძე		ჭრილი 3-3	მასშტ.	ფურც.	რაოდ.
არქიტექტორი	ს. ბოჭორიშვილი			1:200		

ჭრილი 2-2

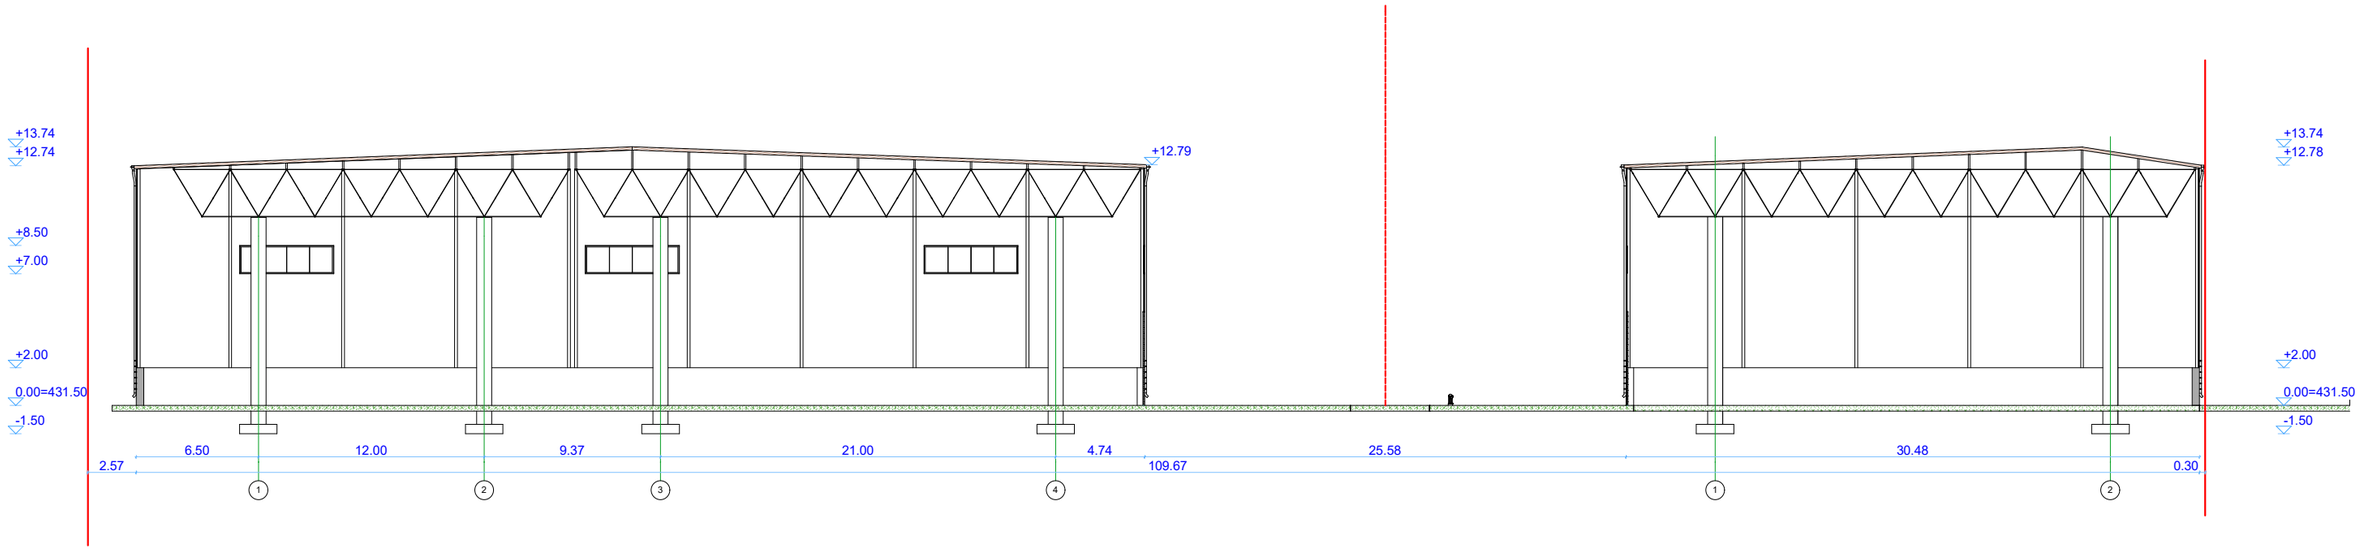

	შპს „არქი სტუდიო თბილისი“ ს.კ. 405385319		ქ. თბილისი, ბურამიშვილის ბაღზარი №84 ს.კ. 01.12.01.003.132 სამშენებლო მასალების საწყობი			
დირექტორი	რ. ჭურაძე		ჭრილი 2-2	მასშტ.	შრც.	რაოდ.
არქიტექტორი	ს. ბოჭორიშვილი			1:200		