არსებული შენობის ჭრილი 1 - 1 მასშტაბი 1:100

WWW.ARCHAREA.GE

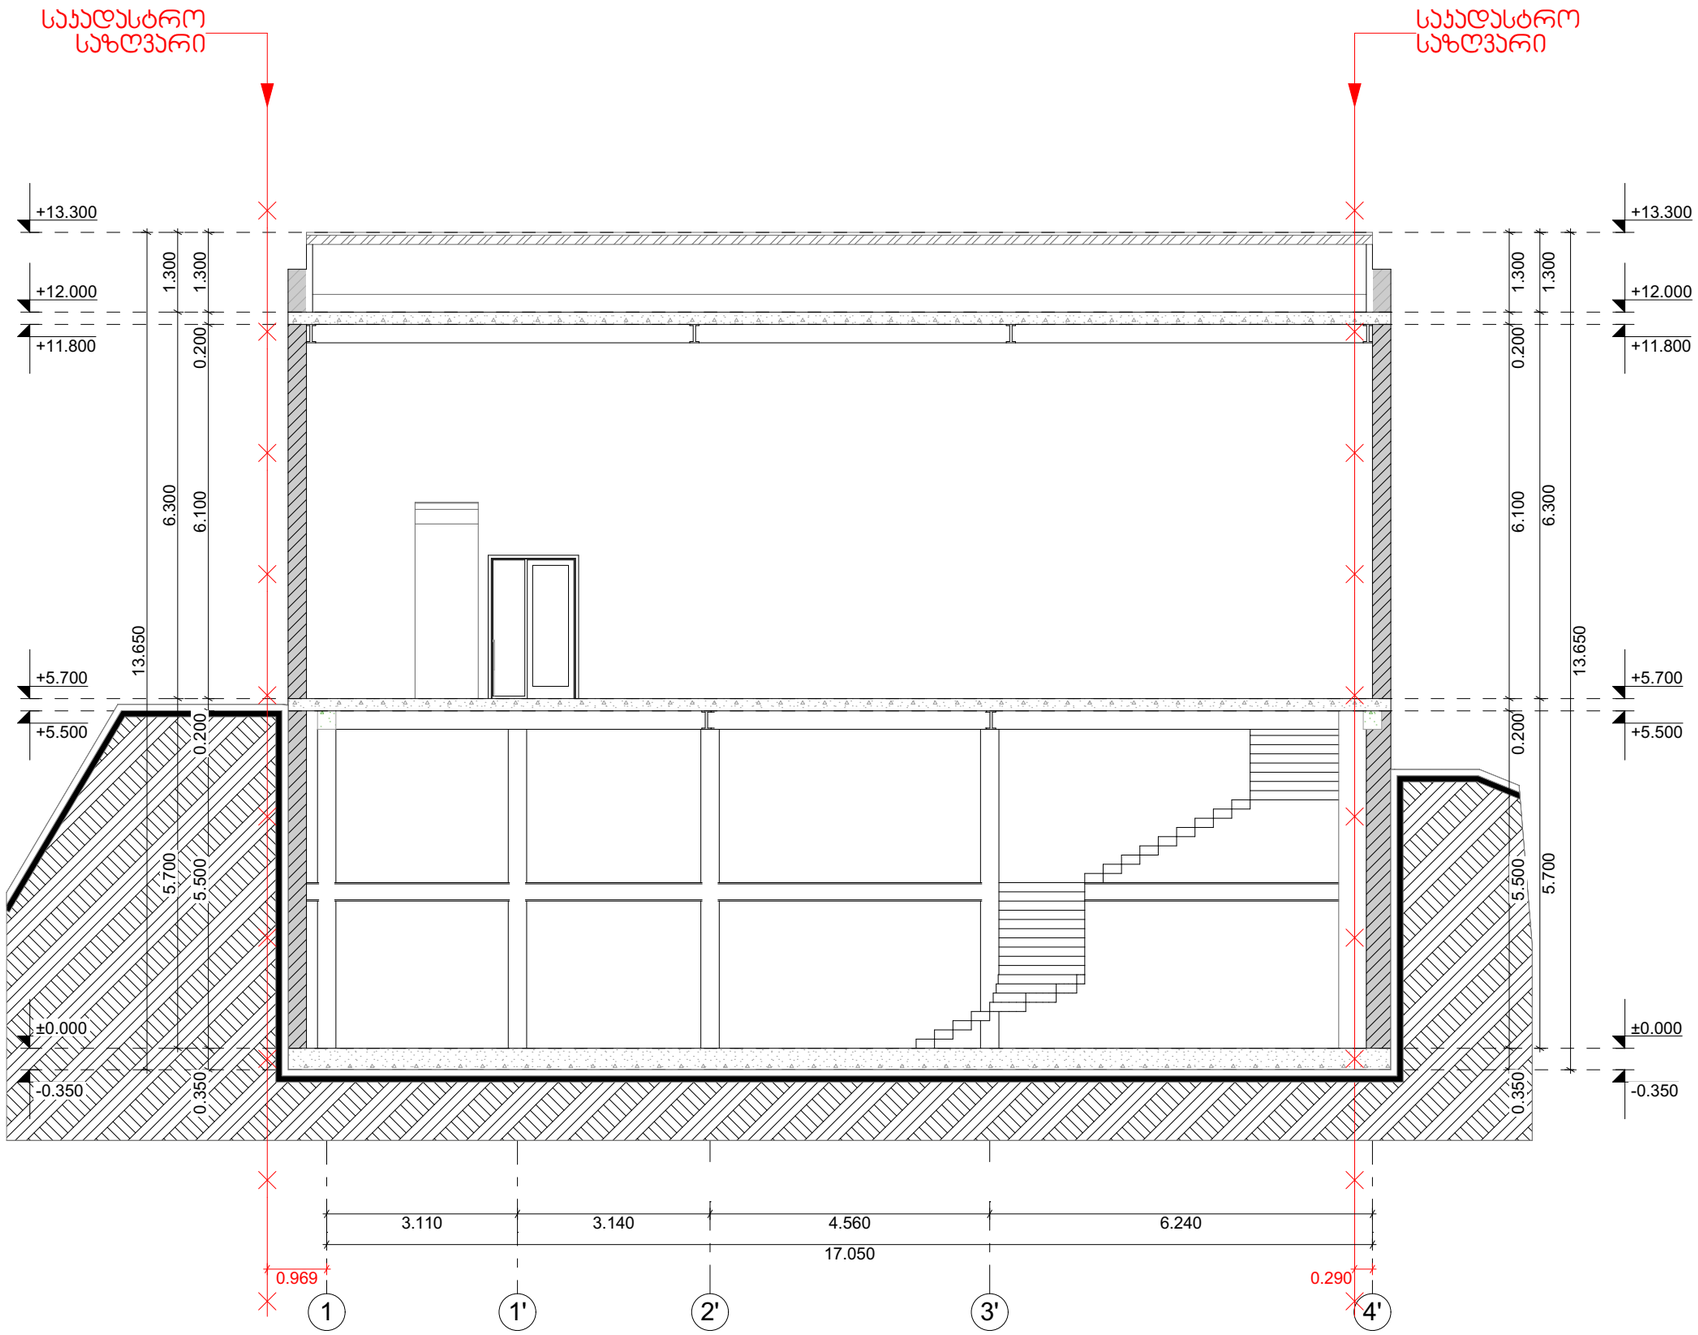

თბილისი 2024 წ

დაკვეთა № 1 | ფორმატი A3

ექსპლიკაცია

პირობითი ნიშნები:

საკადასტრო საზღვარი

ჭრილის ხაზი 1-1

არქიტექტურული ნიშნული

განაშენიანების რეგულირების ხაზი

შენიშვნები:

1. ნახაზზე ზომები მოცემულია მეტრებში

2. ნახაზის ყველა ცვლილება მშენებლობისას შეთანხმებული უნდა იყოს ავტორთან

დამკვეთი: ლელა ინალიშვილი

მისამართი: ქალაქი თბილისი, ქეჯა ოთარ ხიზანიშვილი N29

თანამდებობა	გვარი	ხელმოწერა
დირექტორი	შ. ასპანიძე	
არ. ავტორი	შ. ასპანიძე	
დამმუშავა	გ. ბეგლარაშვილი	
დამმუშავა	თ. შენგელია	
შეამოწმა	ნ.ალფაიძე	
შეამოწმა	ს. სპარსიაშვილი	

სტადია	ფურცელი	ფურცლები
პროექტი		

შ.პ.ს Archarea Architectura

თარიღი: 07.02.2024

საპროექტო ჯგუფი | მისამართი

ქ. თბილისი თავხელიძის ქ. №13
ს/ნ 405473919
ტელ: 591 45 20 20
www.archarea.ge

არსებული შენობის ჭრილი 2 - 2 მასშტაბი 1:100

WWW.ARCHAREA.GE

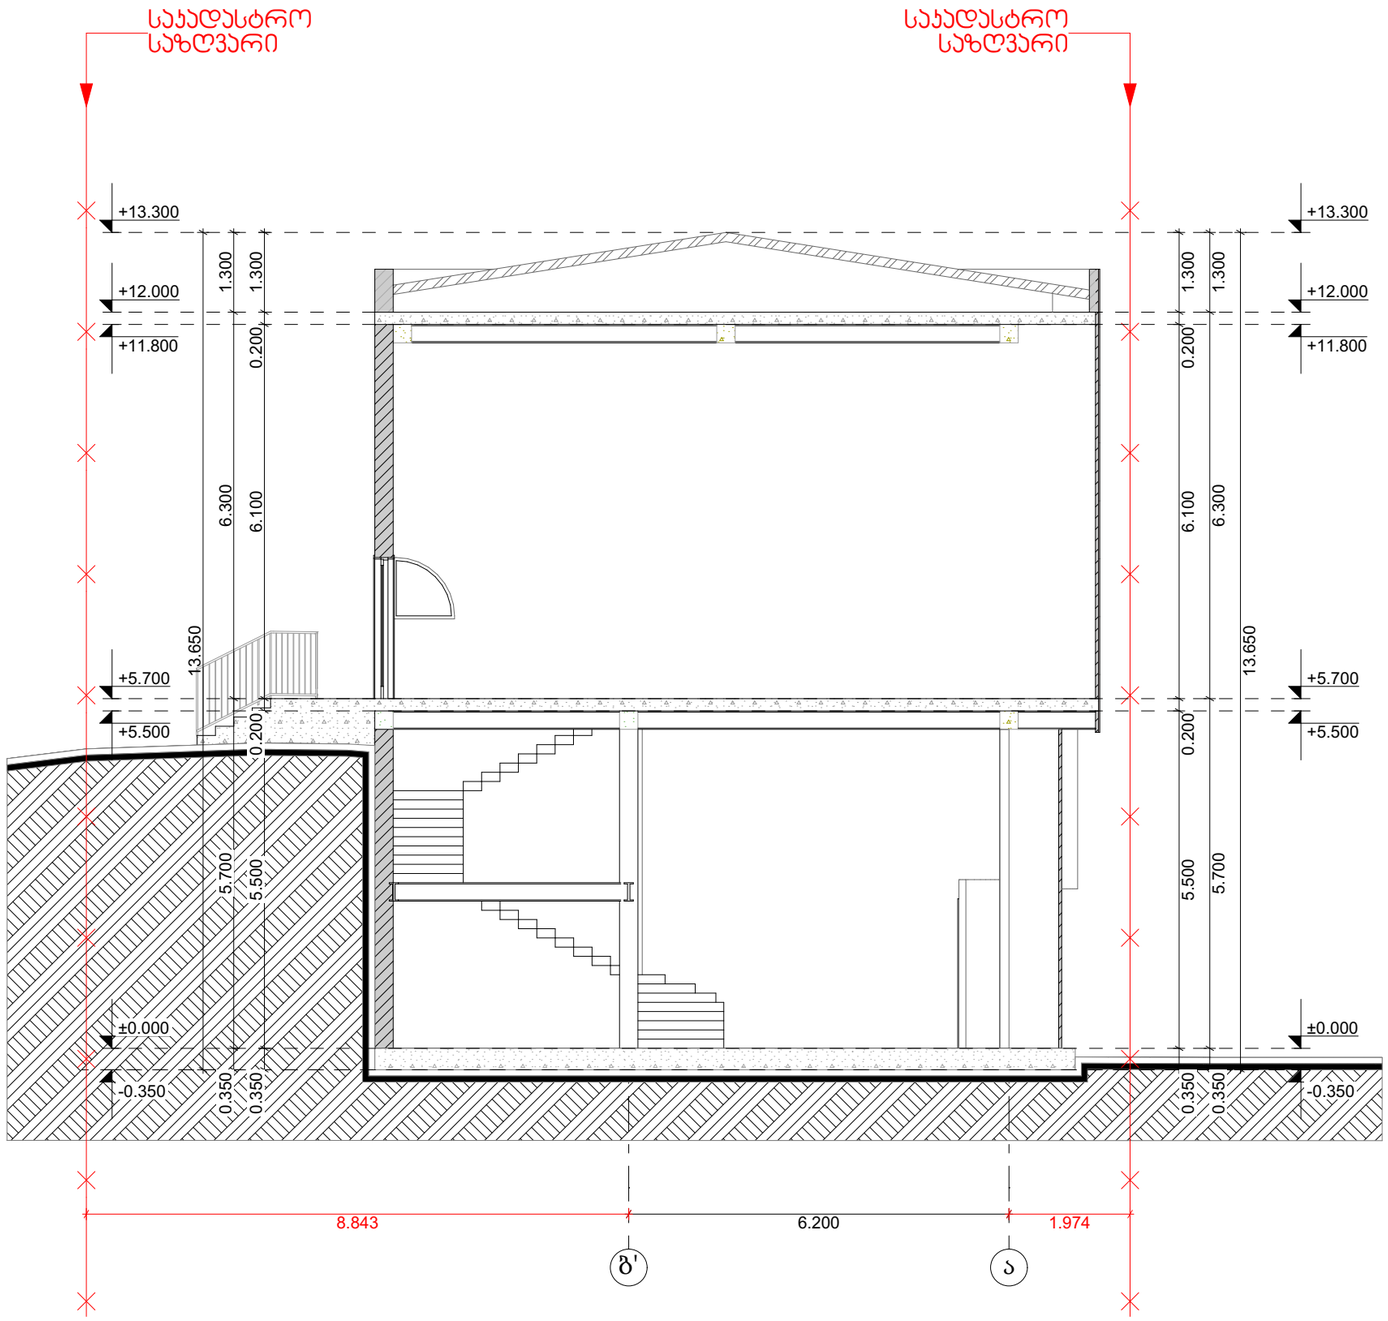

თბილისი 2024 წ

დაკვეთა № 1 | ფორმატი A3

ექსპლიკაცია

პირობითი ნიშნები:

საკადასტრო საზღვარი

ჭრილის ხაზი 1-1

არქიტექტურული ნიშნული

განაშენიანების რეგულირების ხაზი

შენიშვნები:

1. ნახაზზე ზომები მოცემულია მეტრებში

2. ნახაზის ყველა ცვლილება მშენებლობისას შეთანხმებული უნდა იყოს ავტორთან

დამკვეთი: ლელა ინალიშვილი

მისამართი: ქალაქი თბილისი, ქეჩა ომარ ხიზანიშვილი N29

თანამდებობა	გვარი	ხელმოწერა
დირექტორი	შ. ასპანიძე	
არ. ავტორი	შ. ასპანიძე	
დამმუშავა	გ. გეგლარაშვილი	
დამმუშავა	თ. შენგელია	
შეამოწმა	ნ.ალფაიძე	
შეამოწმა	ს. სპარსიაშვილი	

სტადია	ფურცელი	ფურცლები
პროექტი		

შ.პ.ს Archarea Architectura

თარიღი: 07.02.2024

საპროექტოს ლოგო

მისამართი

ქ. თბილისი თავხელიძის ქ. №13
ს/ნ 405473919
ტელ: 591 45 20 20
www.archarea.ge

ჭრილი 1-1 მასშტაბი 1 : 100

WWW.ARCHAREA.GE

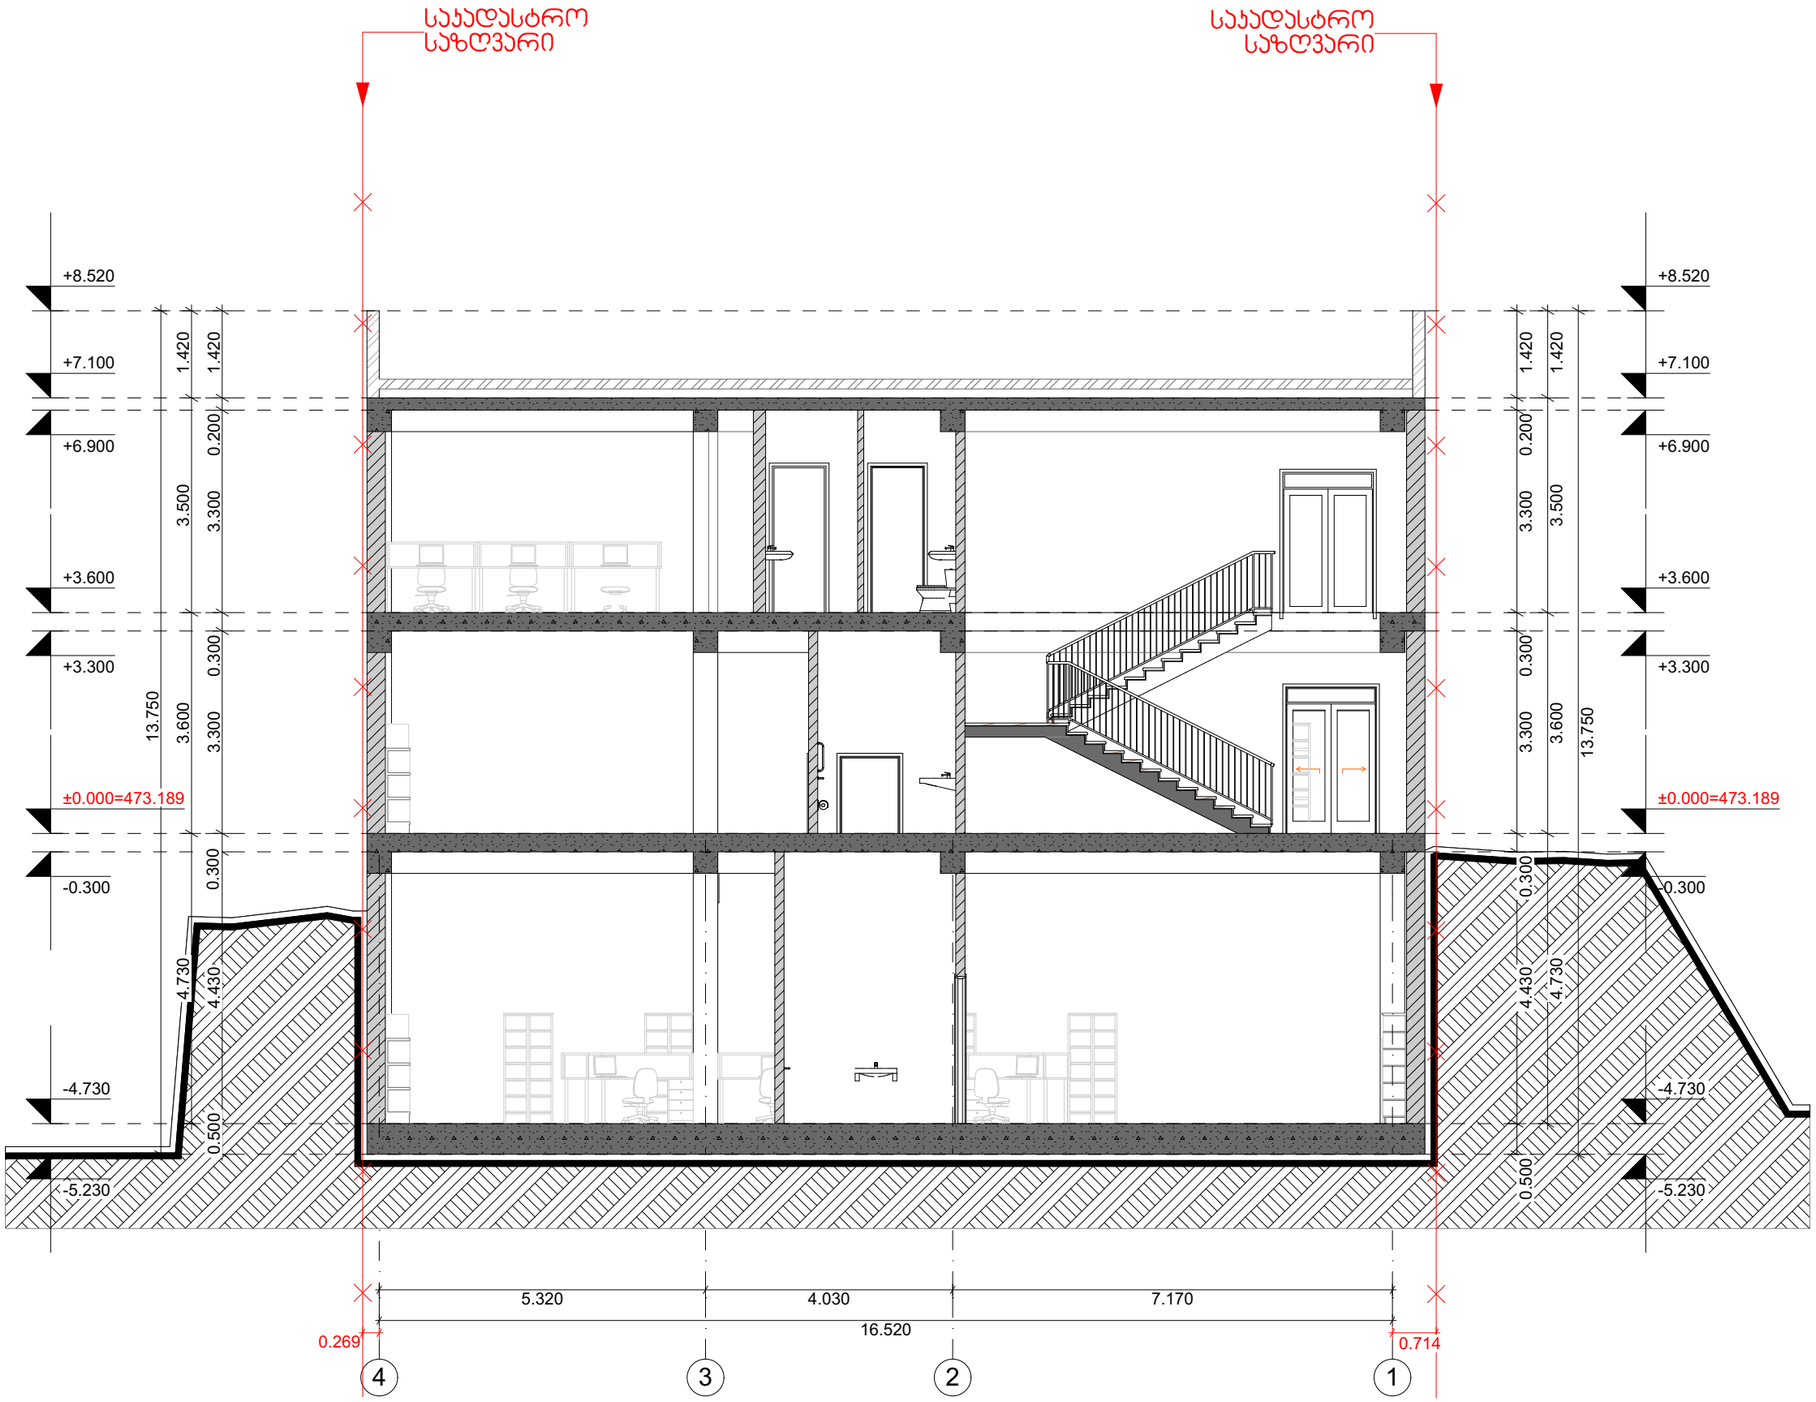

თბილისი 2024 წ

დაკვეთა № 1	ფორმატი A3

ექსპლიკაცია

პირობითი ნიშნები:

საპადასტრო საზღვარი

ჭრილის ხაზი 1-1

არქიტექტურული ნიშნული

განაშენიანების რეგულირების ხაზი

შენიშვნები:

1. ნახაზზე ზომები მოცემულია მეტრებში

2. ნახაზის ყველა ცვლილება მშენებლობისას შეთანხმებული უნდა იყოს პატრონთან

დამკვეთი:	ლელა ინალიშვილი
მისამართი:	ქალაქი თბილისი, ქუჩა ომარ ხიზანიშვილი N29

თანამდებობა	გვარი	ხელმოწერა
დირექტორი	შ. ასპანიძე	
პრ. პატრონი	შ. ასპანიძე	
დამმუშავა	გ. ბეჭლარაშვილი	
დამმუშავა	თ. შენგელია	

სტადია	ფურცელი	ფურცლები
პროექტი		

შ.პ.ს Archarea Architectura

თარიღი: 14.05.2024

საპროექტო ლოგო

მისამართი

ქ. თბილისი თაქთაქელიძის ქ. №13

ს/კ 405473919

ტელ: 591 45 20 20

www.archarea.ge

ჭრილი 2 - 2 მასშტაბი 1 : 100

WWW.ARCHAREA.GE

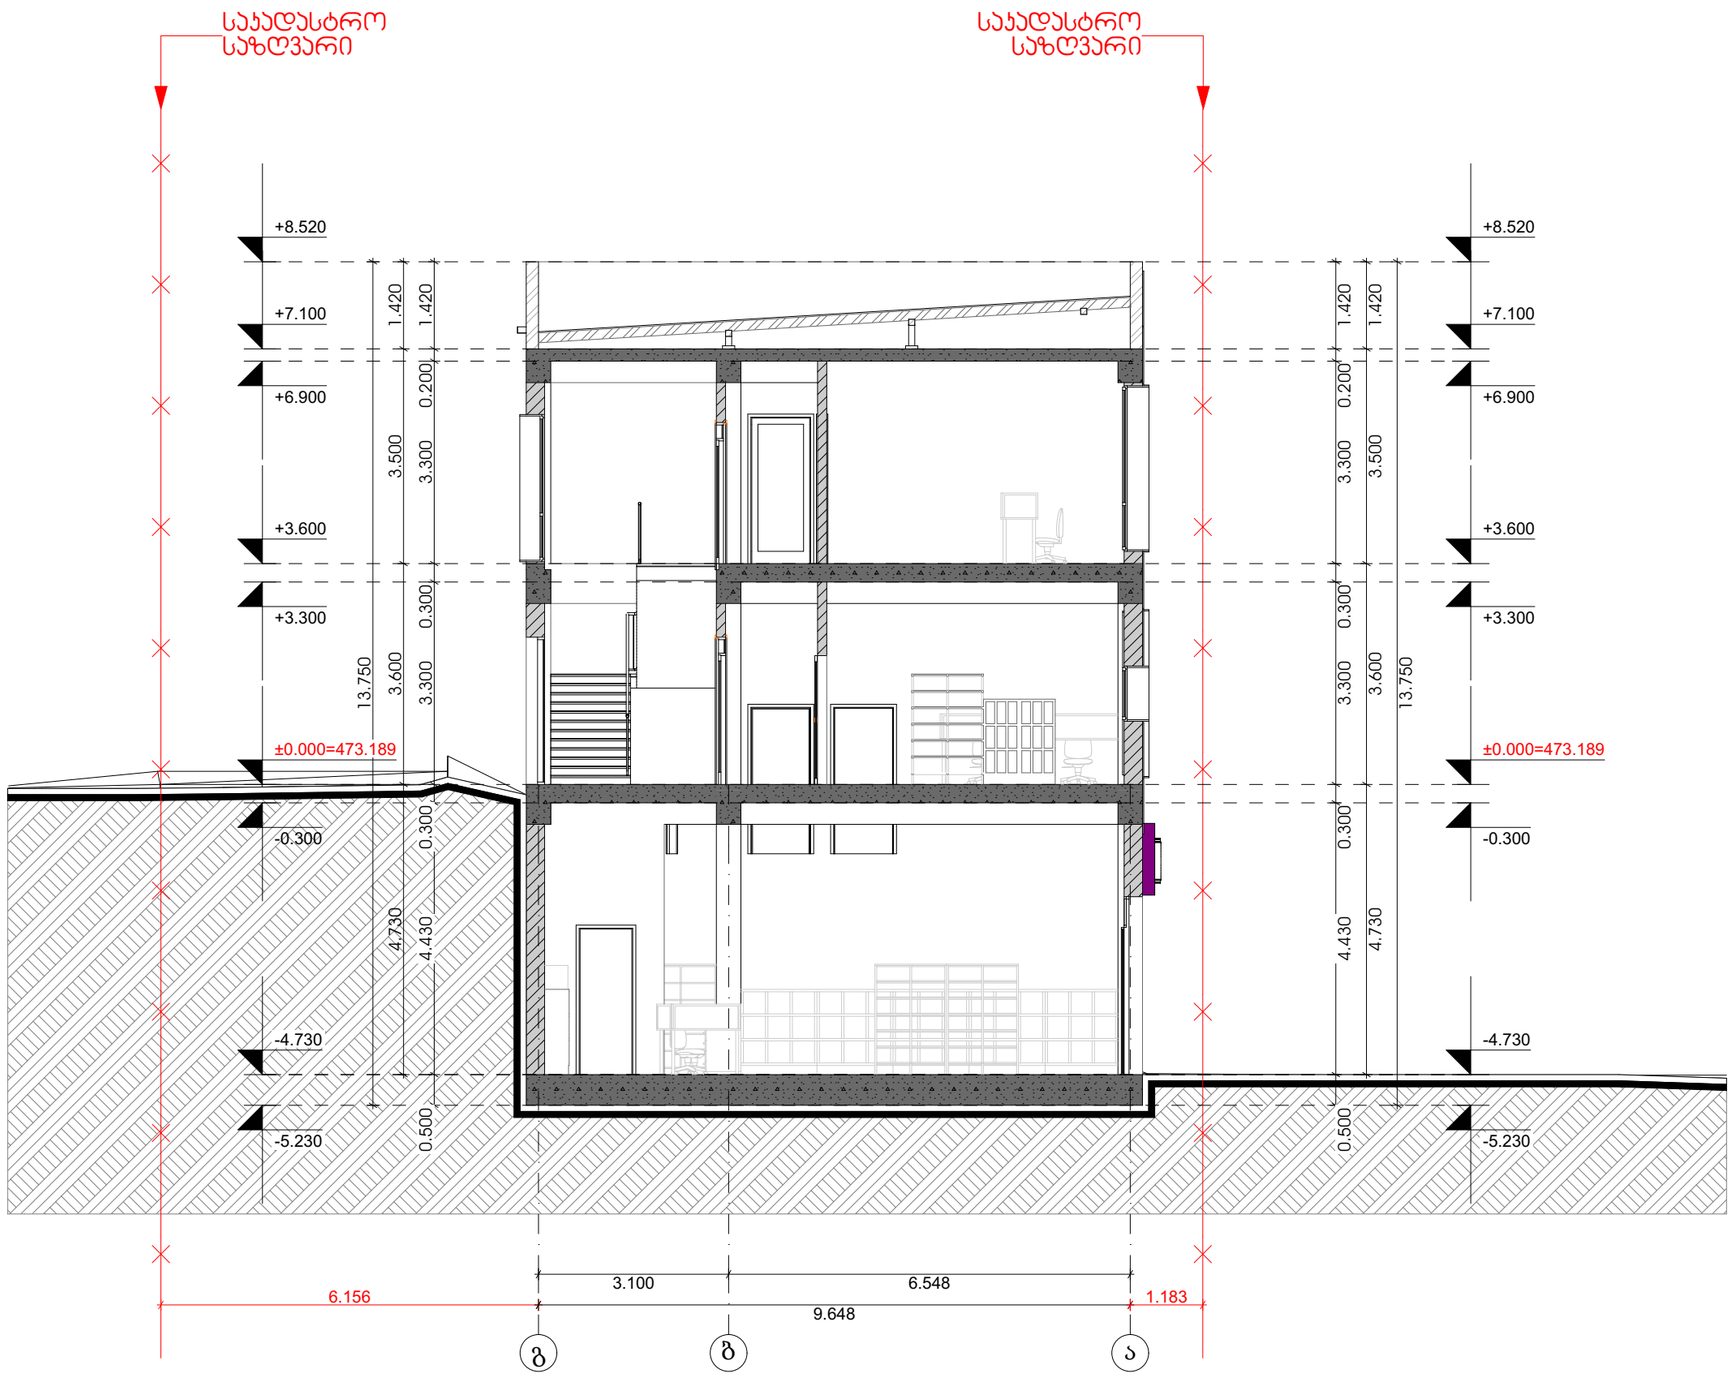

თბილისი 2024 წ

დაკვეთა № 1 | ფორმატი A3

ექსპლიკაცია

პირობითი ნიშნები:

საყრდენი საზღვარი

ჭრილის ხაზი 1-1

არქიტექტურული ნიშნული

განაშენიანების რეგულირების ხაზი

შენიშვნები:

1. ნახაზზე ზომები მოცემულია მეტრებში

2. ნახაზის ყველა ცვლილება მშენებლობისას შეთანხმებული უნდა იყოს ავტორთან

დამკვეთი: ლელა ინალიშვილი

მისამართი: ქალაქი თბილისი, ქუჩა ომარ ხიზანიშვილი N29

თანამდებობა	გვარი	ხელმოწერა
დირექტორი	შ. ასპანიძე	
არ. ავტორი	შ. ასპანიძე	
დამმუშავა	გ. ბეგლარაშვილი	
დამმუშავა	თ. შენგელია	

სტადია	ფერცელი	ფერცლები
პროექტი		

შ.პ.ს Archarea Architectura

თარიღი: 14.05.2024

საპროექტოს ლოგო

მისამართი

ქ. თბილისი თამარ მეფის ქ. №13

ს/კ 405473919

ტელ: 591 45 20 20

www.archarea.ge