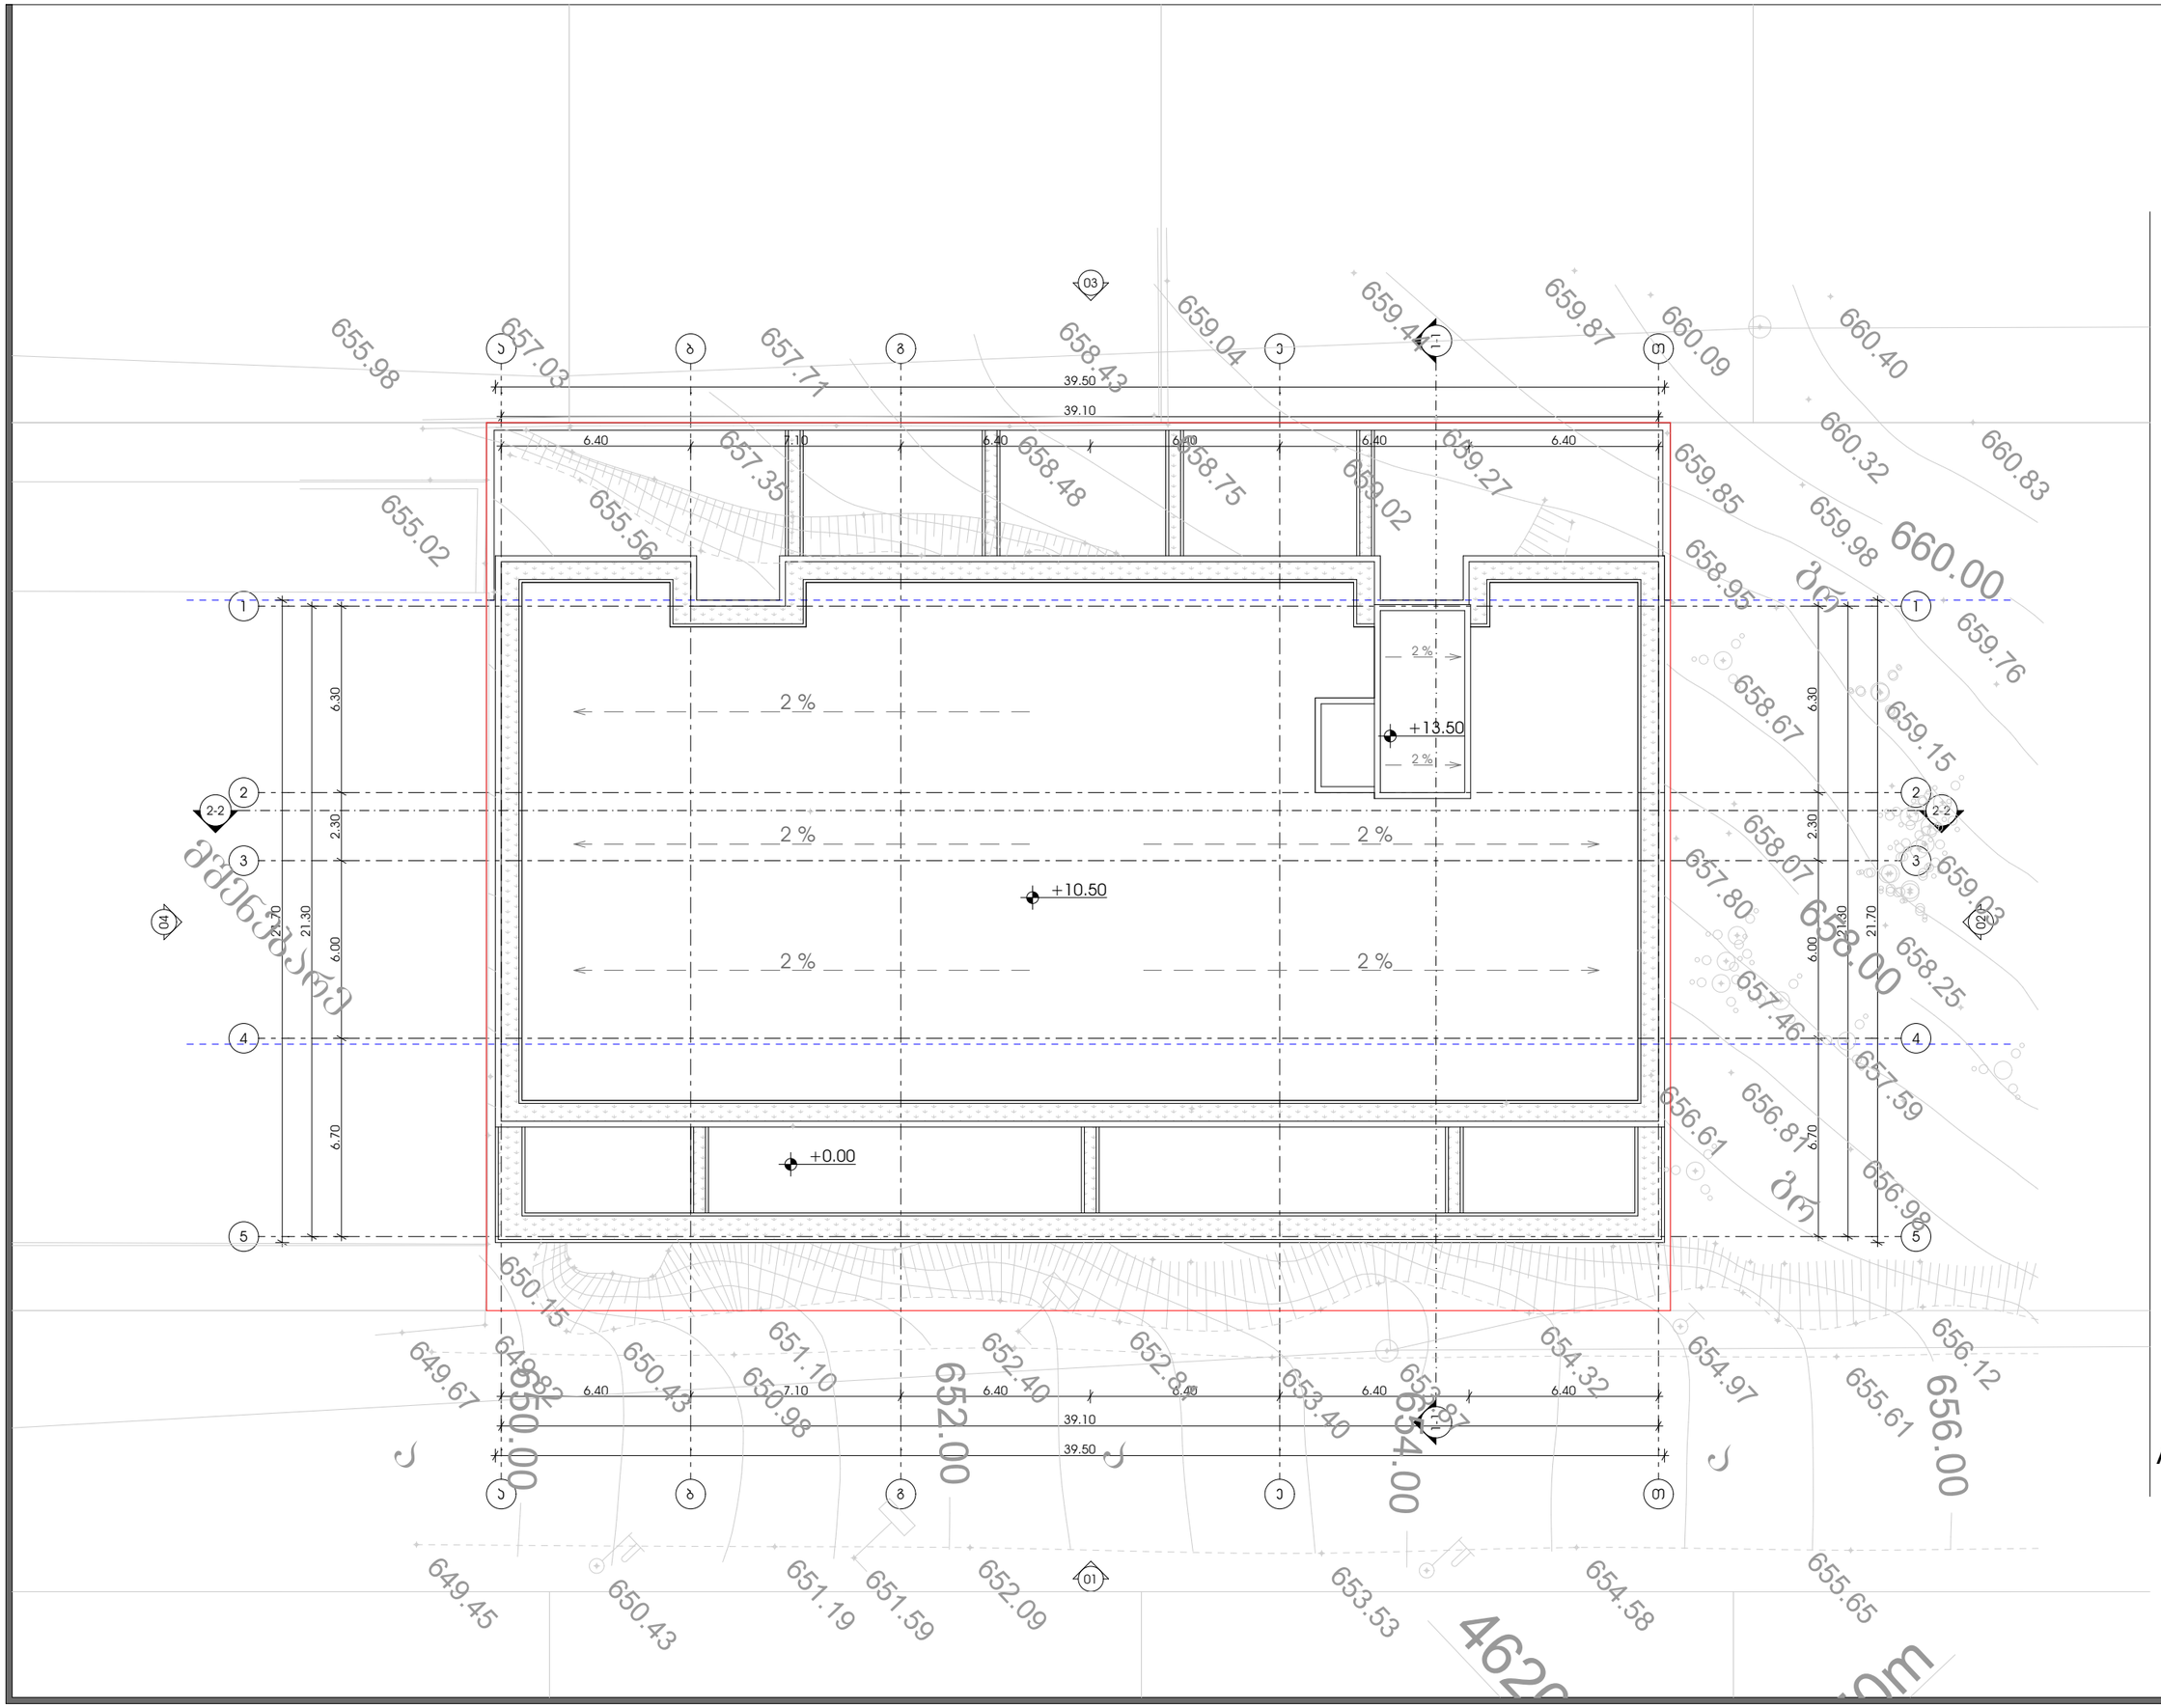

METRIC

პროექტი
მრავალბინიანი
საცხოვრებელი სახლი

პროექტის მისამართი
ქალაქი თბილისი, ცაცხვების IV
შესახვევი N6 ; N8
01.10.18.009.930

პრ. არქიტექტორი
ვ. ურუშაძე (მთ. არქიტექტორი)
გ. სარიშვილი

ნახაზი-ფურცელი
მენეჯმა

ტექ.ეკონომიკური მონაცემები

A3 ფორმატი