

სახურავზე კომუნიკაციების გადახურვის კონსტრუქციების განლაგების სქემა

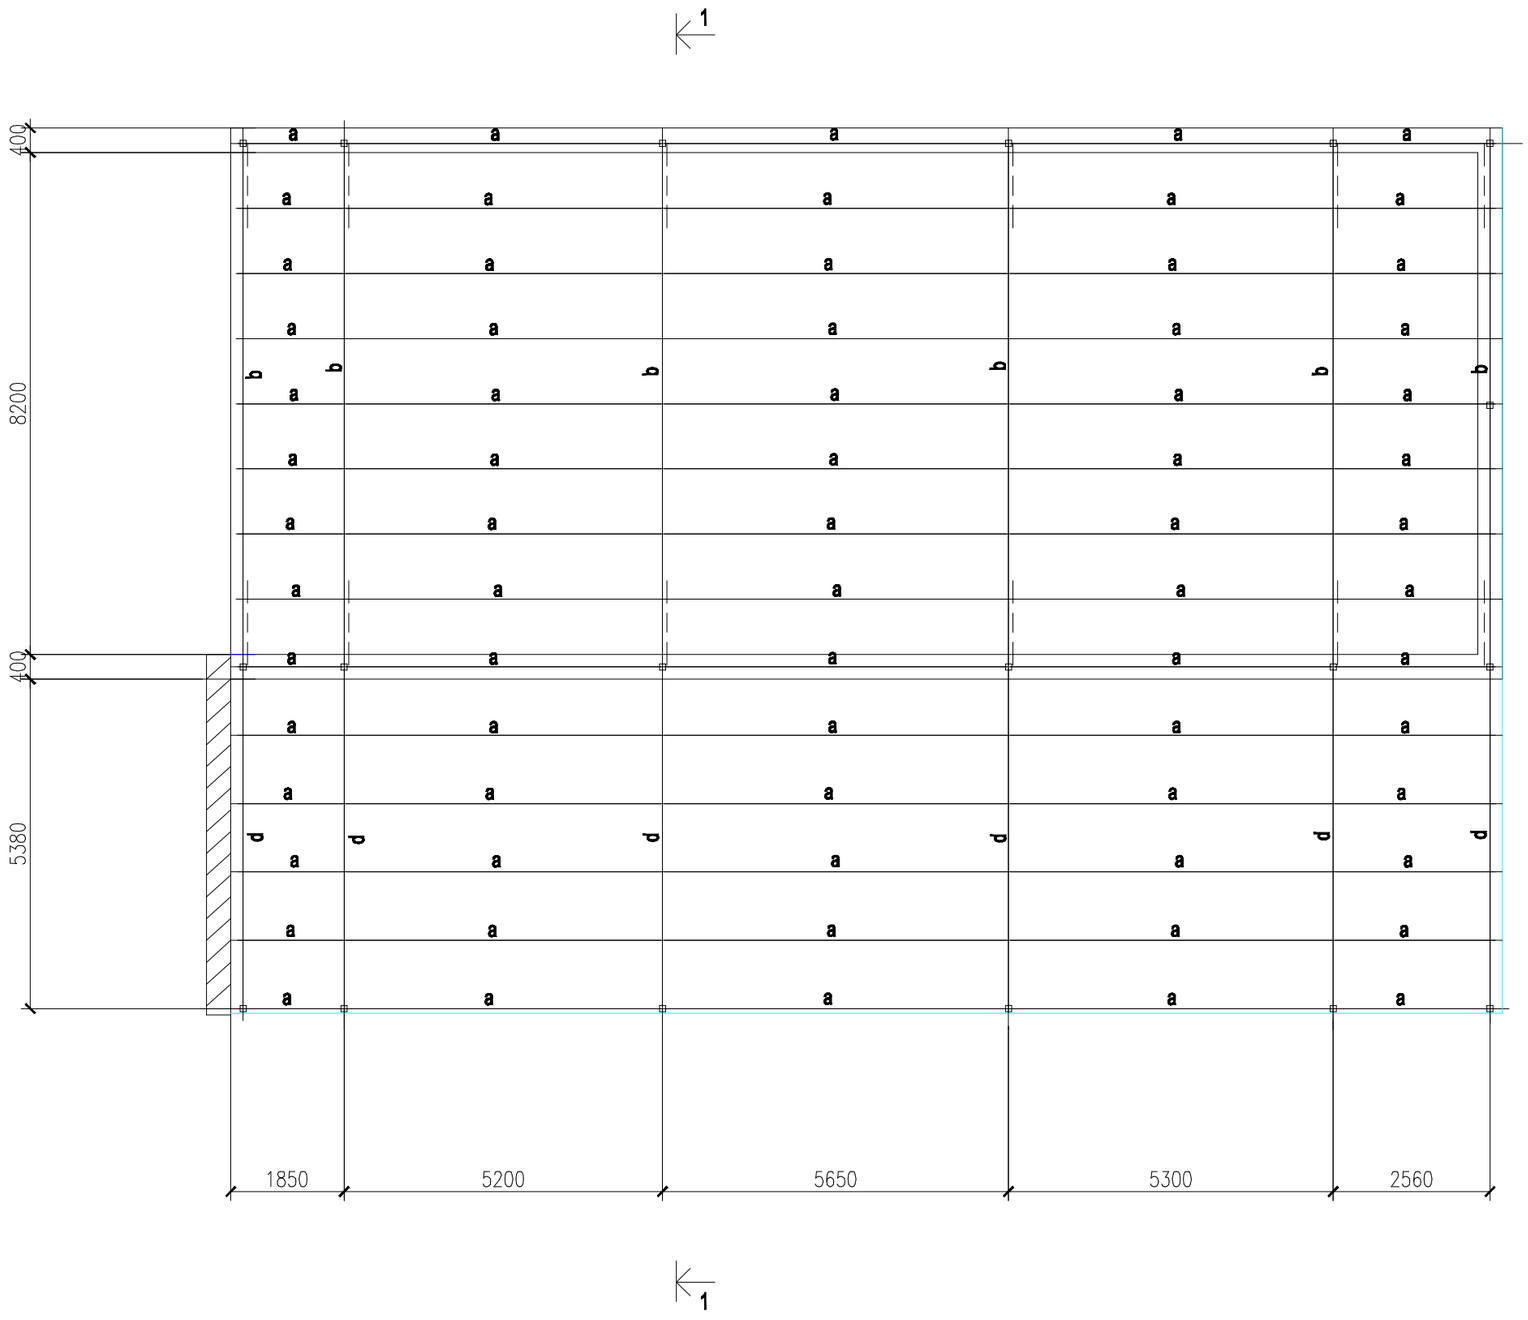

თანამდებობა	გვარი	ხელმოწერა	თარიღი	ყოფილი პურის ქარხნის "ბ" კორპუსის რეკონსტრუქცია. მიშენება ფასადის მხრიდან.	სტადია	ფურც.	ფორმატი
					მ.პ.		A-3
კონსტ-რი	ლ.ზატუაშვილი				მასშტაბი		
					1:100		

1 - 1

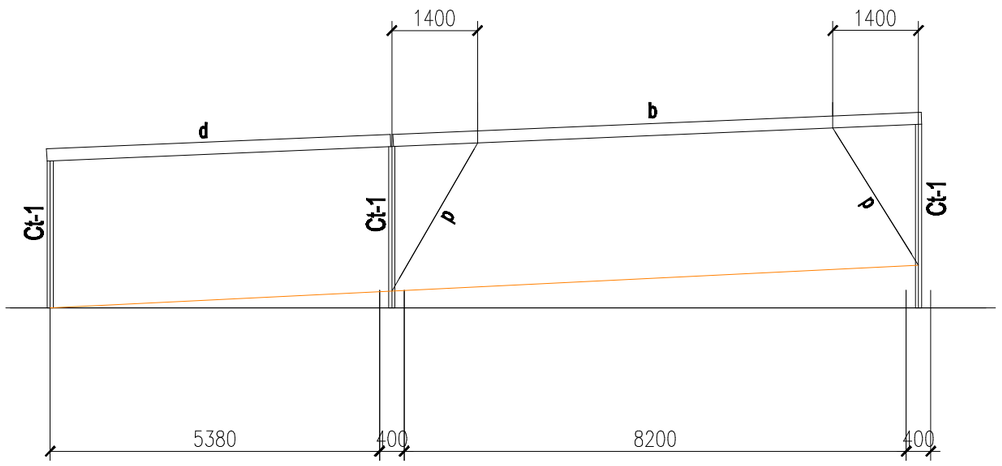

ელემენტების უწყისი

მარკა	კვეთი			საყრდენ. ძალვები			ლითონის მარკა	შენიშვნები
	ესკიზი	პოზ.	შემადგენლ.	M ტ.მ.	N ტ	Q ტ		
Ct-1	□		Гн □ 100X4	—	2.0	—	C235	
a	□		Гн □ 100X4	—	—	2.0	C235	
b	I		I 20	—	—	3.0	C235	
d	I		I 20	—	—	3.0	C235	
p	□		Гн □ 100X4	—	2.0	—	C235	

ცვლილება	გვარი	ხელმოწერა	თარიღი	ყორღილი აურის ქარხნის "ბ" კორპუსის რეკონსტრუქცია. მიშენება ფასადის მხრიდან.	სტადია	ფურც.	ფორმატი
					მ.პ.		A-3
კონსტ-რი	ლ.ზატუაშვილი				მასშტაბი		
					1:100		