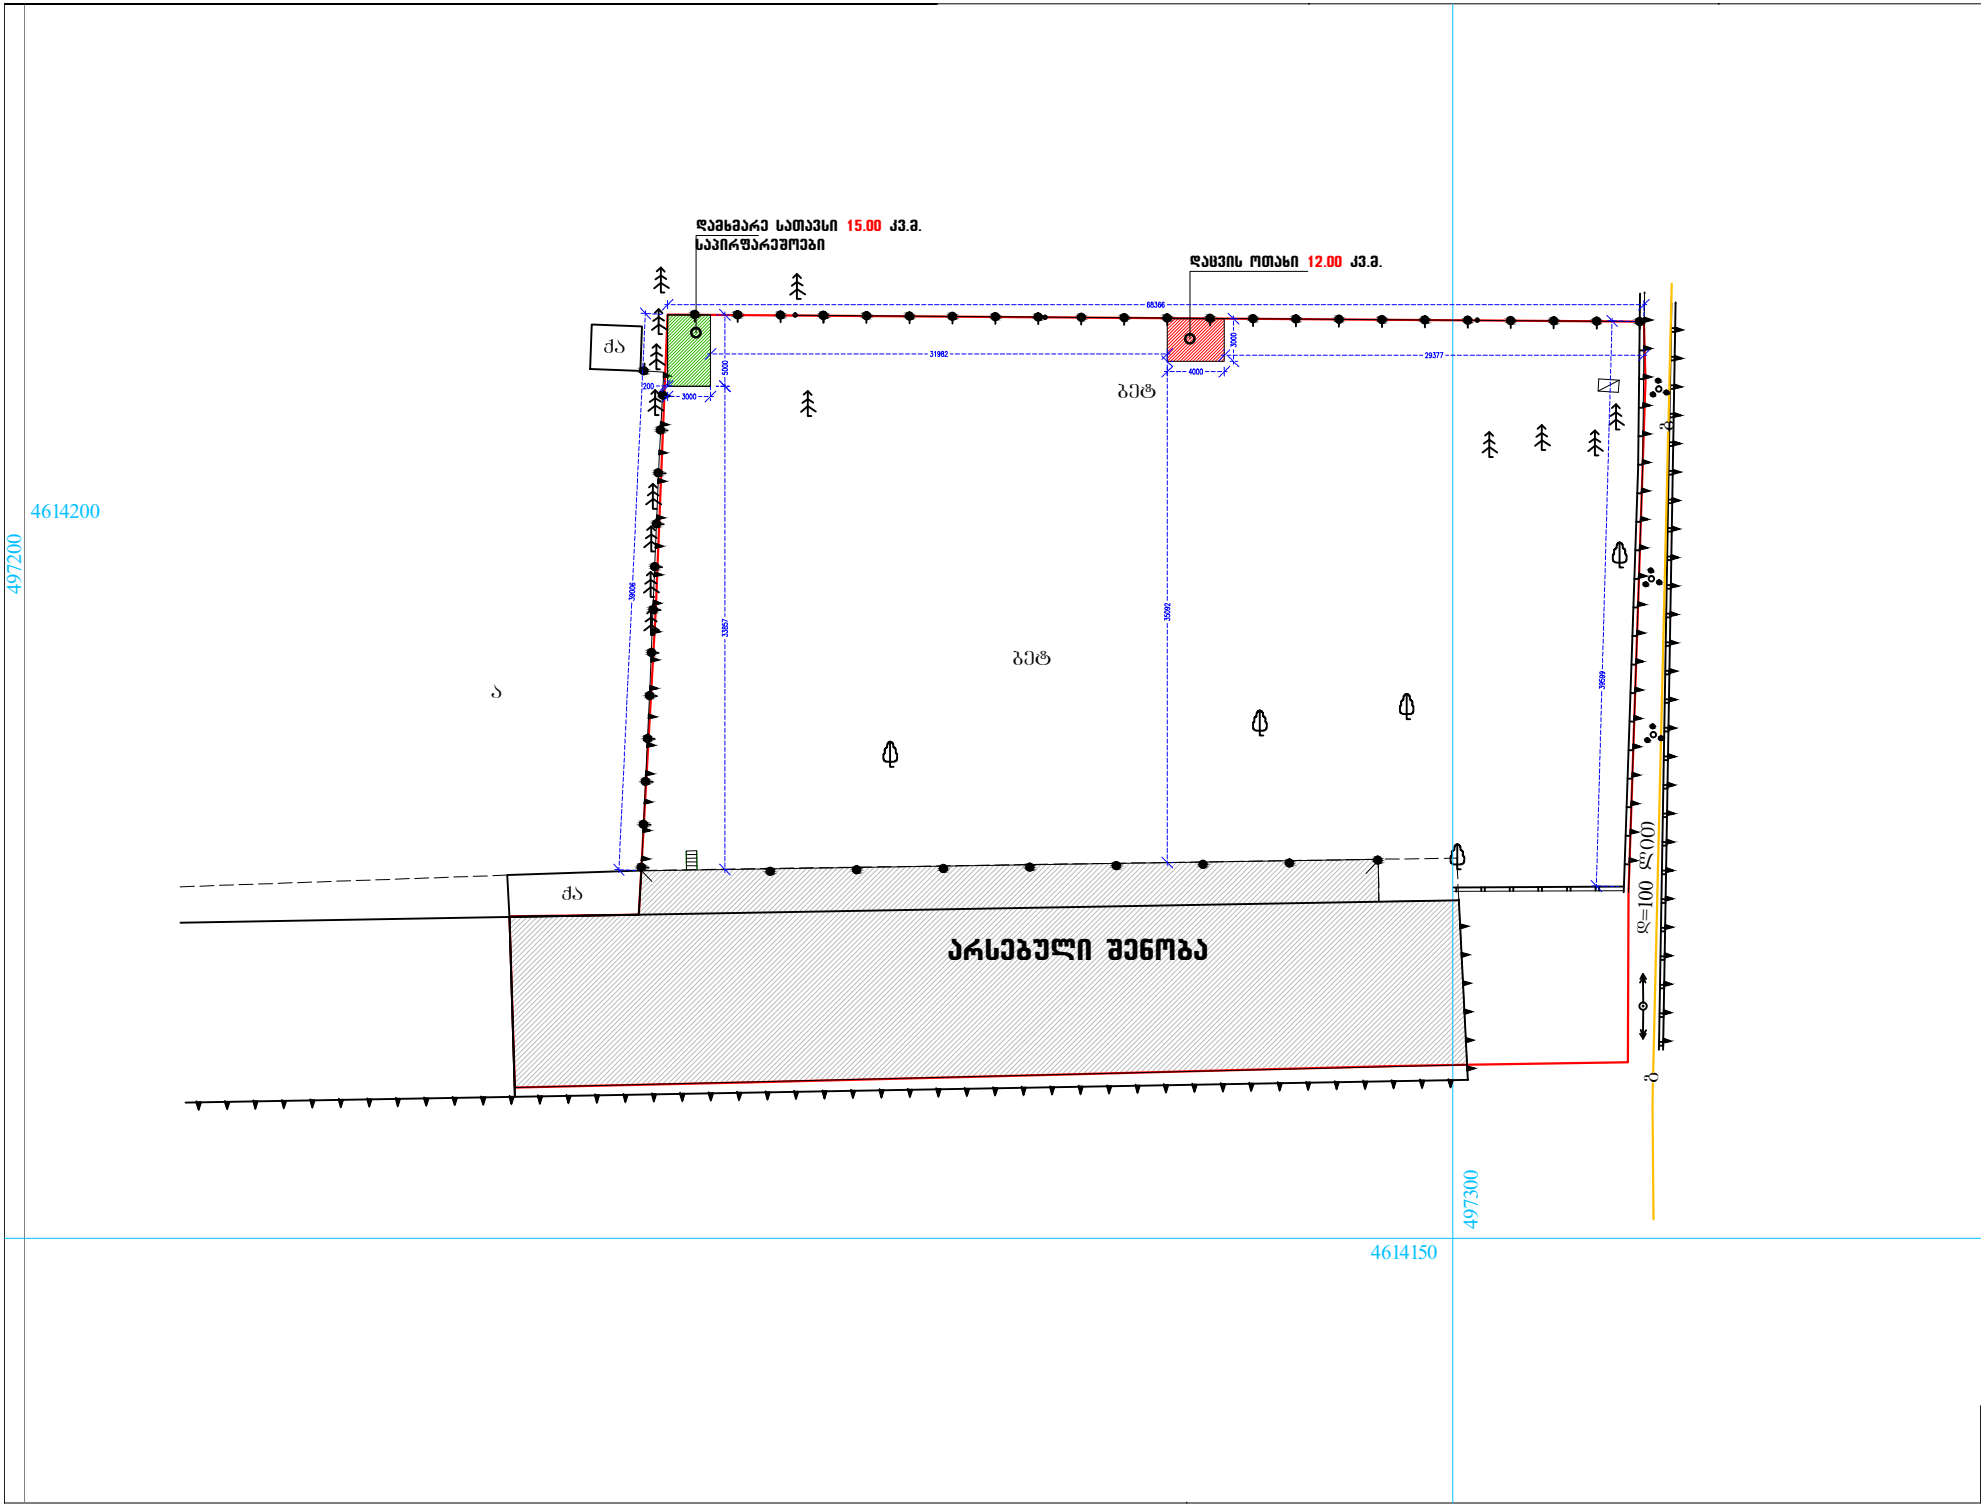
დამხმარე სათავსი 15.00 კვ.მ.
საპირფარეშოები
დაცვის ოთახი 12.00 კვ.მ.
ბეტ
ბეტ
ა
ძა
ძა
არსებული შენობა
4614200
497200
497300
4614150