q/a

q/a

q/a

q/a

q/a

q/a 4615700

k

k k

3

2

4

5

6

7 8

9 10 11 12 13 14 1516 17 1819 20 21 22 23 24 25 26 27 28 29 30 31 3233 3435 36 373839 40 41 4243 4445 4647 50 4849 51 55 56 57 58 59 60 66 61 62 63 64 65 67 6869 70 71 72 73 74 75 76 77 78 79 80 81 82 83 84 85 86 87 89 88 90 91 92 93 94 95 96 98 99 100 101102 103 104 105 107 109 110 111 112 52 97 269 270 271 273 274 275 276 277

30150

11.4%
L=30 150

-0.500(468.000)

30150

11.4%
L=30 150

-0.500(468.000)

ნაგვის ურნების განლაგების სავარაუდო არეალი (4 ცალი 1100 ლიტრიანი) საგენერატორო ლი გრგ-ს მიხედვით ზობლო საზღვარი სატრანსფორმატოროს სავარაუდო განთავსების არეალი პარკინგის ჩასასვლელი

30849

სახანძრო მანქანის მისადგომი არეალი

სახანძრო მანქანის მისადგომი არეალი

16550 მანძილი წარმოსახვით

სამეზობლო საზღვრამდე

სამეზობლო საზღვრამდე მანძილი წარმოსახვით

14820

სახანძრო მანქანის მისადგომი არეალი

სახანძრო მანქანის მისადგომი არეალი

მანძილი წარმოსახვით

სამეზობლო საზღვრამდე

სამეზობლო საზღვრამდე მანძილი წარმოსახვით

14730

მანძილი წარმოსახვით

სამეზობლო საზღვრამდე

16190

2

3 4

5 6

7

8 9 10 11 12 13 14 15 16 17 20 18 19 21 22 23

1 2

3 4

5 6

7

8 9 10 11 12 13 14 15 16 17 18 19 39 40 41 20212223242526272829303132333435363738

1 a-300

2

1 a-300
a-301 2

a-301

წყალშემკრები მილი

წყალშემკრები მილი

წყალშემკრები მილი

წყალშემკრები მილი

წყალშემკრები მილი

წყალშემკრები მილი

წყალშემკრები მილი

2 %
2 %

წყალშემკრები მილი

2 %

2 %
2 %
2 %

2 %

2 %

2 %

2 %
2 %

2 %

2 %
2 %

2 %

2 %

2 %

2 %
2 %

2 %

2 %

2 %
2 %

2 %

2 %

2 %

2 %

2 %

7350

6600 4850 6400

6450

6600

7350

46000

4900

6900

18500

6300

1
2
3
4
5
6
7
8

+39.600

+39.600

+40.700
პარაპეტი

+40.700
პარაპეტი

+43.200

+43.200

+39.600 გადახურვა

+41.600 +41.600

წყალშემკრები მილი

2 %

2 %

2 % 2 %

2 % 2 %

2 % 2 %
2 % 2 %

2 % 2 %

2 %

2 %

2 %

2 % 2 %

2 % 2 % 2 % 2 %
2 % 2 %

წყალშემკრები მილი
წყალშემკრები მილი

წყალშემკრები მილი

წყალშემკრები მილი

წყალშემკრები მილი

წყალშემკრები მილი

წყალშემკრები მილი წყალშემკრები მილი

წყალშემკრები მილი

+41.600 +41.600

პარაპეტი

+40.700

+39.600

+39.600

+43.200

+43.200

გადახურვა

+39.600

1 a-300

2

4850 6400 6450 6600 7350

46000

4900

6900

6300

18500

1

a

2
3
4
5
b

g

d

a-301 2

a-301

7350 6600 4850 6400 6450 6600 7350

46000
5200

6900

6600

19100

2 %

2 %

2 %

2 %
2 %

2 %

2 %

2 %
2 %

2 %
2 %

2 %

წყალშემკრები მილი

წყალშემკრები მილი

წყალშემკრები მილი

წყალშემკრები მილი

წარმოსახვითი მიჯნის ზონა

წარმოსახვითი მიჯნის ზონა

წარმოსახვითი მიჯნის ზონა

საკადასტრო საზღვარი

16130

15536

1 a-300

1 a-300

2 a-301 2 a-301

+39.600

+39.600

პარაპეტი

+40.700

პარაპეტი

+40.700

გადახურვა

+39.600

+43.200

+43.200

+41.600

+41.600

a

b

g

d

1
2
3
4
5
6
7
8

1 2

3 4

5 6

7

8 910 11 12 13 14 15 16 17 18 19 2021222324

2

2

1

1 საპროექტო გუნდი მრავალბინიანი საცხოვრებელი სახლი აბაშვილის ქუჩაზე ს/კ 01.19.19.004.008 შენობა #7 მასშტაბი ფოტმატი თარიღი

A3 24.04.2024 NAnaxazi ფაილის სპეც. Petapi ა-040 პროექტის ნომერი 001 ფურცელი DWG სქემატური პროექტი გაფრთხილება! NAproeqti წინამდებარე დოკუმენტი წარმოადგენს "ნეო-Aa" - ს საკუთრებას. მისი ნებისმიერი ფორმით (მთლიანად ან ნაწილობრივ) გამრავლება, კოპირება ან გავრცელება "ნეო-ა" - ს წერილობითი ნებართვის გარეშე იკრძალება. ნახაზები გამიზნულია მხოლოდ კონტრაქტორებისათვის არქიტექტურული ინფორმაციის მისაღებად, მისი გამოყენება არ შეიძლება არცერთ სხვა პროექტში. ზომები უნდა გადამოწმდეს სამშენებლო მოედანზე კონტრაქტორის მიერ. ნახაზი დაბრუნებული უნდა იქნას მოთხოვნისამებრ. პროექტის არქიტექტორი პროექტის არქიტექტორი პროექტის არქიტექტორი ნიკოლიოზ ჩხაიძე ელენე პაპიაშვილი ელისაბედ ხუნდაძე პროექტის არქიტექტორი ელენე ბერიძე 1:500 პროექტის არქიტექტორი ცია ოქროპირიძე სიმაღლის განსაზღვრის სქემა გენგეგმა ჭრილის ხაზების დატანით საპროექტო ტერიტორია გრგ-ს მიხედვით წარმოსახვითი სამეზობლო საზღვარი გრგ-ს მიხედვით შენობის განთავსების არეალი მწვანე საფარი ტროტუარი სამანქანო გზა გრგ-თი დამტკიცებული დენდროლოგიური პროექტის მიხედვით გადასარგავი და დამატებული ხეები ნაგვის ურნების სავარაუდო განთავსების არეალი (4 ცალი 1100 ლიტრიანი) პირობითი აღნიშვნები

ჭრილი 1-1

შენობის მაქსიმალური სიმაღლის განსაზღვრა
ფორმულით H=L/Y
L=1.536
Y=0.4
H=38.84

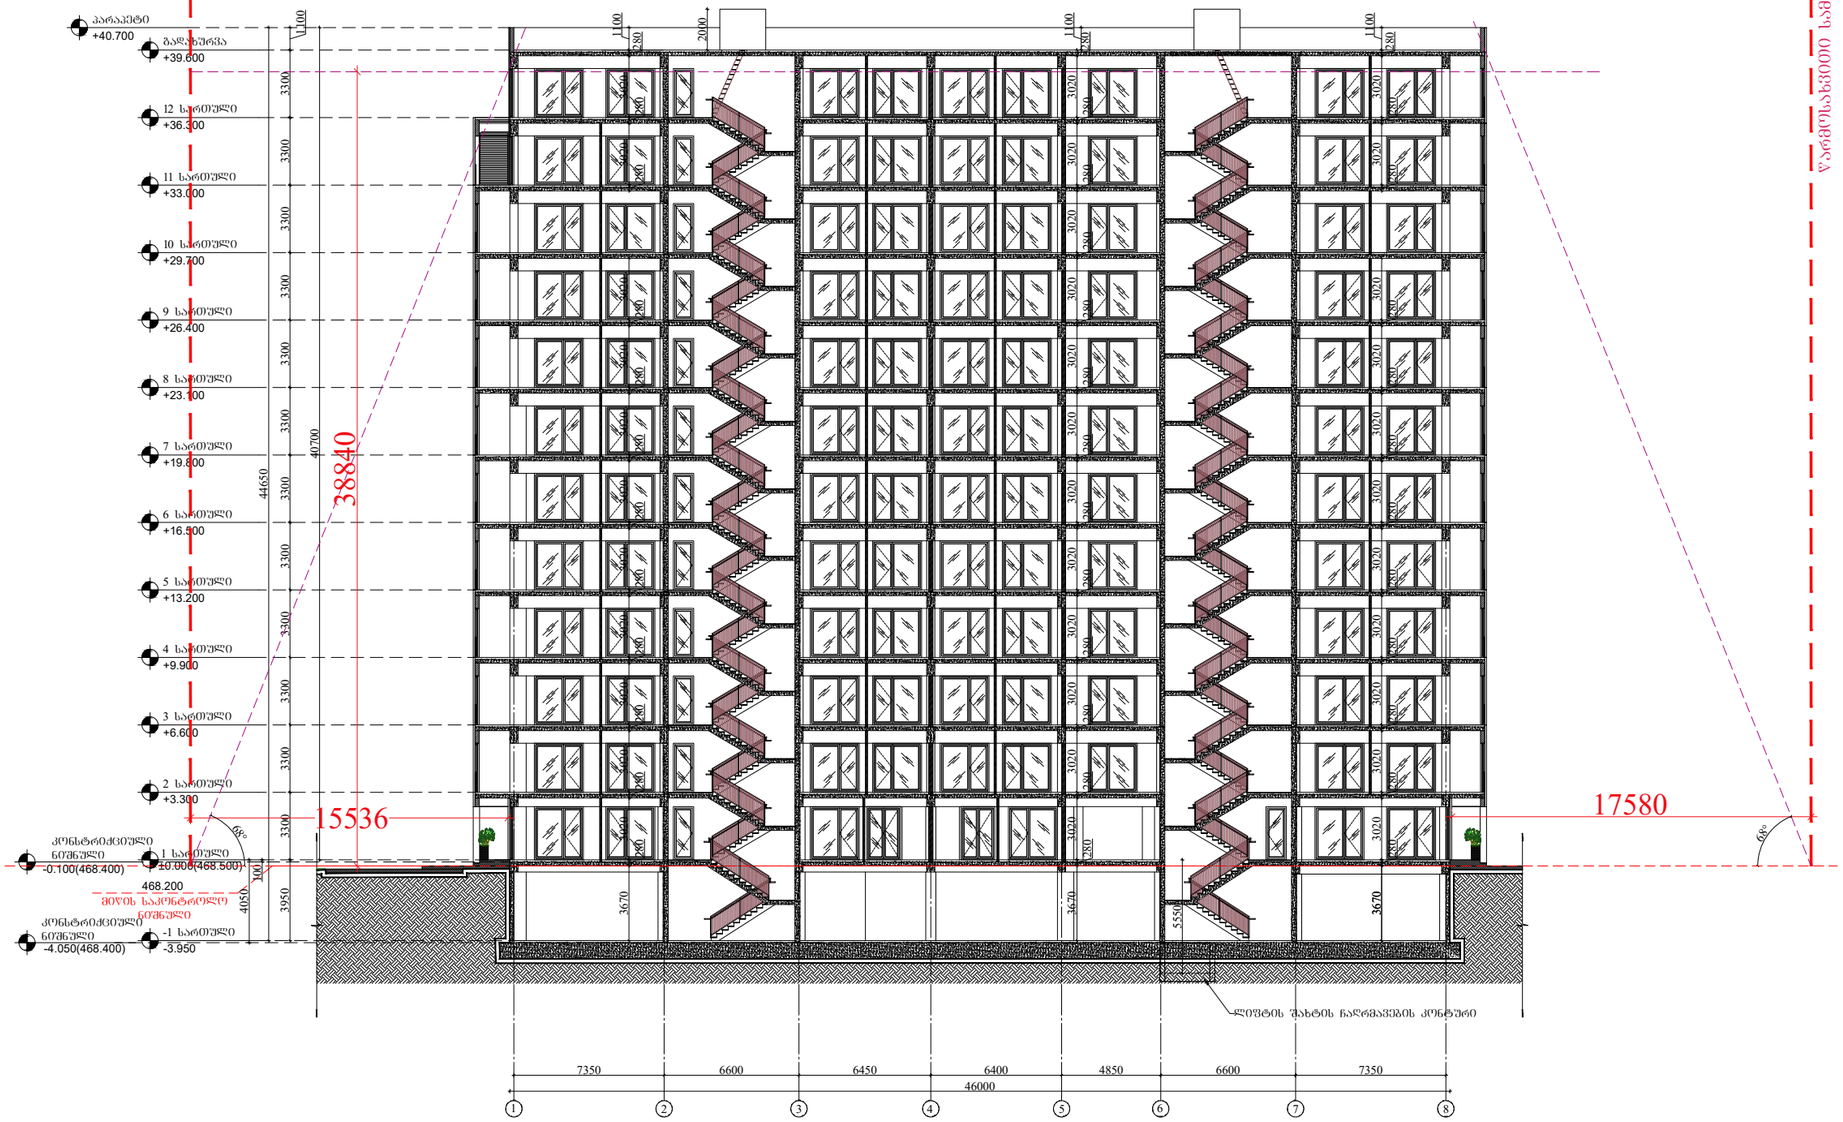


ჭრილი 1-1

წარმოსახვითი სამეზღუდე საზღვარი

ARCHITECTURE
NEO-A
CONSULTING

გაფრთხილება!

ᲬᲘᲜᲐᲛᲓᲔᲑᲐᲠᲔ ᲓᲝᲙᲣᲛᲔᲜᲢᲘ ᲬᲐᲠᲛᲝᲐᲓᲒᲔᲜᲡ
"ნეო- ა" - ს საკუთრებას. მისი ნებისმიერი ფორმით (მთლიანად ან ნაწილობრივ) გამრავლება, კოპირება ან გავრცელება
"ნეო-ა" - ს წერილობითი ნებართვის გარეშე იკრძალება.

ნახაზები გამიზნულია მხოლოდ კონტრაქტორებისათვის არქიტექტურული ინფორმაციის მისაღებად, მისი გამოყენება არ შეიძლება არცერთ სხვა პროექტში. ზომები უნდა გადამოწმდეს სამშენებლო მოედანზე კონტრაქტორის მიერ.
ნახაზი დაბრუნებული უნდა იქნას მოთხოვნისამებრ.

| | |
|---|---|
| საპროექტო ბუნრი | |
| პროექტის არქიტექტორი | ნიკოლოზ ჩხაიძე |
| პროექტის არქიტექტორი | ელენე საჯაია |
| პროექტის არქიტექტორი | ელისაბედ ხუნდაძე |
| პროექტის არქიტექტორი | ელენე ბერიძე |
| პროექტის არქიტექტორი | ცია ოძროპირიძე |

პროექტი
მრავალბინიანი საცხოვრებელი სახლი აბაშვილის ქუჩაზე ს/კ 01.19.19.004.008
შენობა №7

ნახაზი
სიმაღლის განსაზღვრის სქემა
ჭრილი 1-1

| მასშტაბი | ფორმატი | თარიღი |
|---|---|---|
| 1:300 | A3 | 24.04.2024 |
| პროექტის ნომერი | 001 | ფურცელი |
| ენა | სქემატური პროექტი | ა-041 |
| ფაილის სახელ. | DWG | |

ჭრილი 2-2

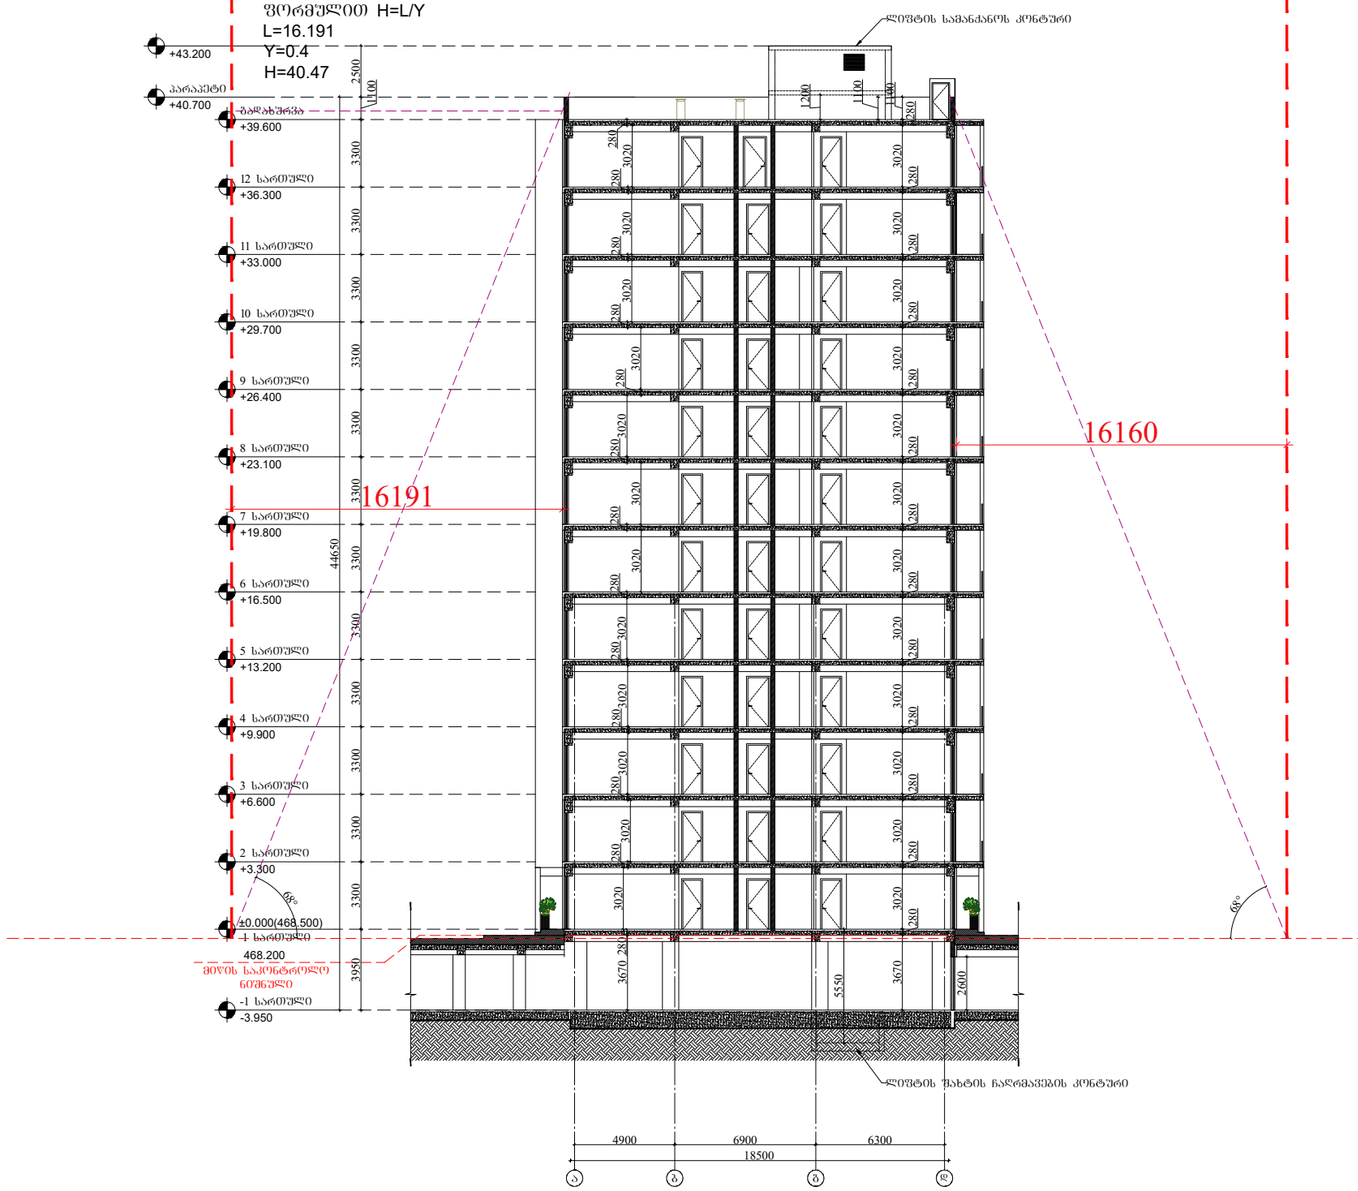


ARCHITECTURE
NEO-A
CONSULTING

გაფრთხილება!

წინამდებარე დოკუმენტი წარმოადგენს "ნეო- ა" - ს საკუთრებას. მისი ნებისმიერი ფორმით (მთლიანად ან ნაწილობრივ) გამრავლება, კოპირება ან გავრცელება "ნეო-ა" - ს წერილობითი ნებართვის გარეშე იკრძალება.

ნახაზები გამიზნულია მხოლოდ კონტრაქტორებისათვის არქიტექტურული ინფორმაციის მისაღებად, მისი გამოყენება არ შეიძლება არცერთ სხვა პროექტში. ზომები უნდა გადამოწმდეს სამშენებლო მოედანზე კონტრაქტორის მიერ. ნახაზი დაბრუნებული უნდა იქნას მოთხოვნისამებრ.

| | |
|---|---|
| საპროექტო ბუნდი | |
| პროექტის არქიტექტორი | ნიკოლოზ ჩხაიძე |
| პროექტის არქიტექტორი | ელენე პაპიაშვილი |
| პროექტის არქიტექტორი | ელისაბედ ხუნდაძე |
| პროექტის არქიტექტორი | ელენე ბერიძე |
| პროექტის არქიტექტორი | ცია ოქროპირიძე |

პროექტი

მრავალბინიანი საცხოვრებელი სახლი აბაშვილის ქუჩაზე ს/კ 01.19.19.004.008
შენობა №7

ნახაზი

სიმაღლის განსაზღვრის სქემა
ჭრილი 2-2

| | | | |
|---|---|---|---|
| მასშტაბი | ფორმატი | თარიღი | |
| 1:300 | A3 | 24.04.2024 | |
| პროექტის ნომერი | 001 | ფურცელი | |
| ტიპაჟი | სქემატური პროექტი | | |
| ფაილის სახე. | DWG | ა-042 | |