

ხანმედები და საქალაქო განაშენიანების შესატყვისი აგურის ფილებით მოპირკეთება

ხანმედები დეკორატიული ლესვა და ღებვა თეთრი ფერის სალებავით
RAL 9016 RGB 251 250 249

ხანმედები დეკორატიული ლესვა და ღებვა
RAL 1015 RGB 230 210 181

ხანმედები და საქალაქო განაშენიანების შესატყვისი აგურის ფილებით მოპირკეთება
07

ლითონის ხანმედები მოაჯირები
RAL 7016 RGB 53 60 64
06

ხანმედები აგურის ფილებით მოპირკეთება
05

ხანმედები და საქალაქო განაშენიანების შესატყვისი აგურის ფილებით მოპირკეთება
04

ხანმედები დეკორატიული ლესვა და ღებვა
RAL 1015 RGB 230 210 181
03

ხანმედები და საქალაქო განაშენიანების შესატყვისი აგურის ფილებით მოპირკეთება
02

ხანმედები დეკორატიული ლესვა და ღებვა
RAL 1015 RGB 230 210 181
01

2024

ექსპლიკაცია/შენიშვნა

მისამართი

თბილისი
დიდი დიღომი ასმათის ქუჩა N50 და N52
01.72.14.303.004 884 მ²

პროექტის დასახელება

მრავალბინიანი საცხოვრებელი სახლი

ნახაზის დასახელება

ფასადი 5-1

A3 1:150

დამკვეთი

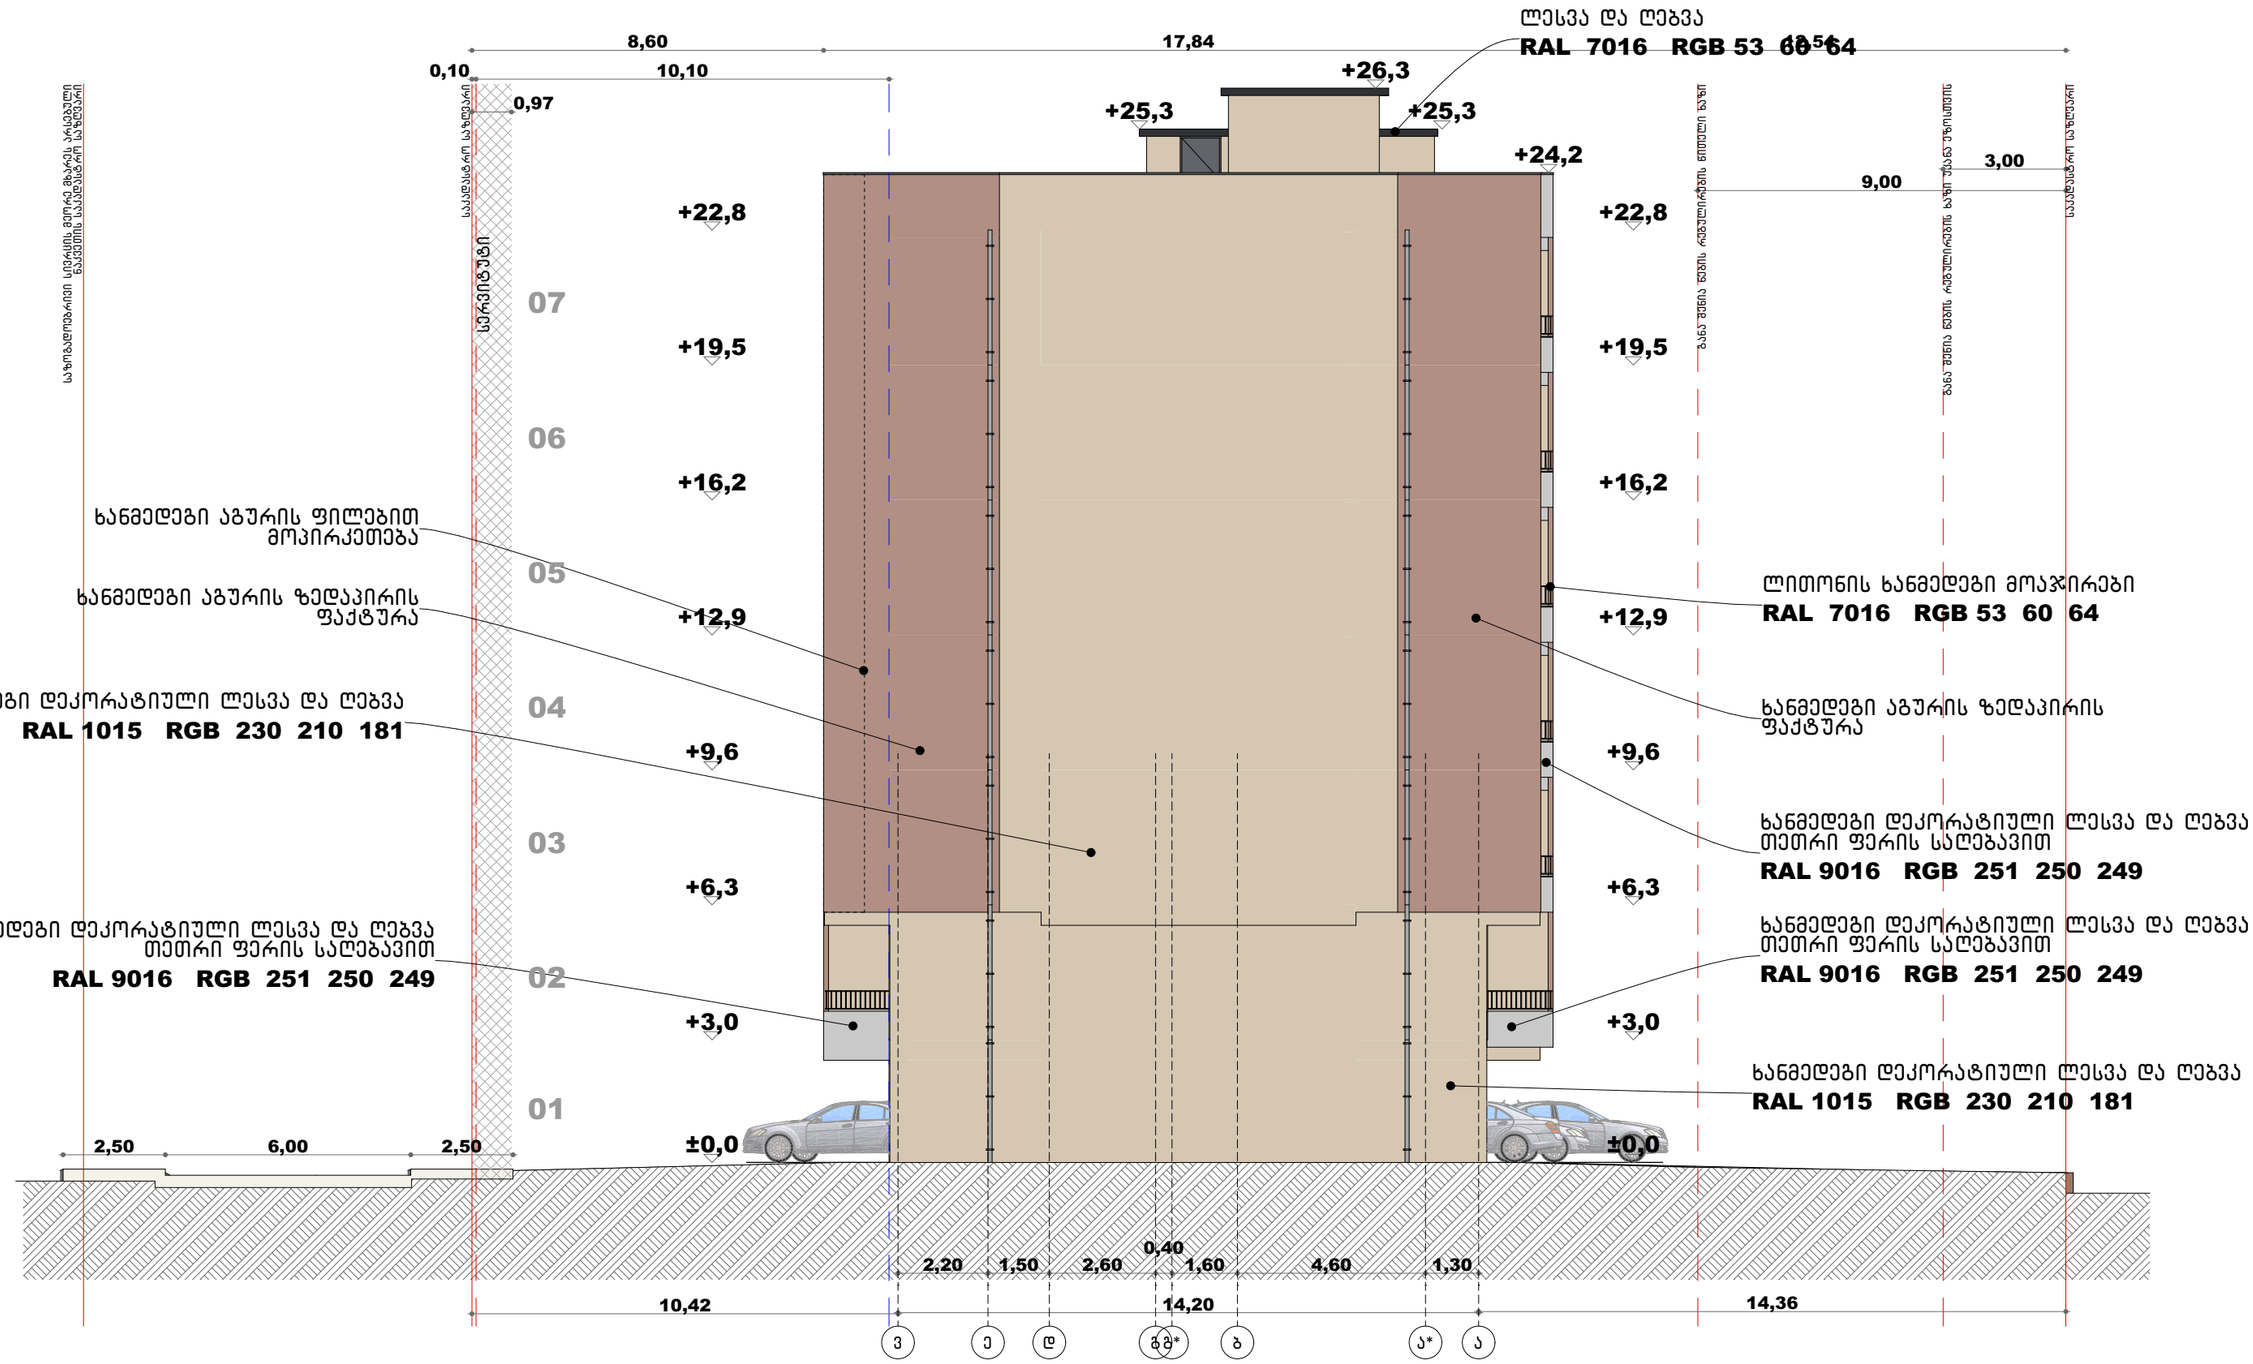
შპს მეგა ეკო ქონსთრაქშენ
405294319

დირექტორი: იოსებ ლომიძე

საპროექტო ორგანიზაცია

შპს არტეგონი 405570911
დირექტორი ნიკოლოზ დონაძე
574 101 102 artegony@gmail.com

არქიტექტორი: ნიკოლოზ დონაძე



ექსპლიკაცია/შენიშვნა

პროექტის დასახელება

მრავალბინიანი საცხოვრებელი სახლი

მისამართი

თბილისი
დიდი დიღომი ასმათის ქუჩა
N50 და N52
01.72.14.303.004 884 მ²

ნახაზის დასახელება

ფასადი 3-ა

A3 1:150

დამკვეთი

შპს მეგა ეკო ქონსთრაქშენ
405294319

დირექტორი: იოსებ ლომიძე

საპროექტო ორგანიზაცია

შპს არტეგონი 405570911
დირექტორი ნიკოლოზ დონაძე
574 101 102 artegony@gmail.com

არქიტექტორი: ნიკოლოზ დონაძე



2024

ექსპლიკაცია/შენიშვნა

მისამართი

თბილისი
დიდი დიღომი ასმათის
ქუჩა N50 და N52
01.72.14.303.004 884 მ²

პროექტის დასახელება

მრავალბინიანი საცხოვრებელი სახლი

ნახაზის დასახელება

ფასადი 1-5

A3 1:150

დამკვეთი

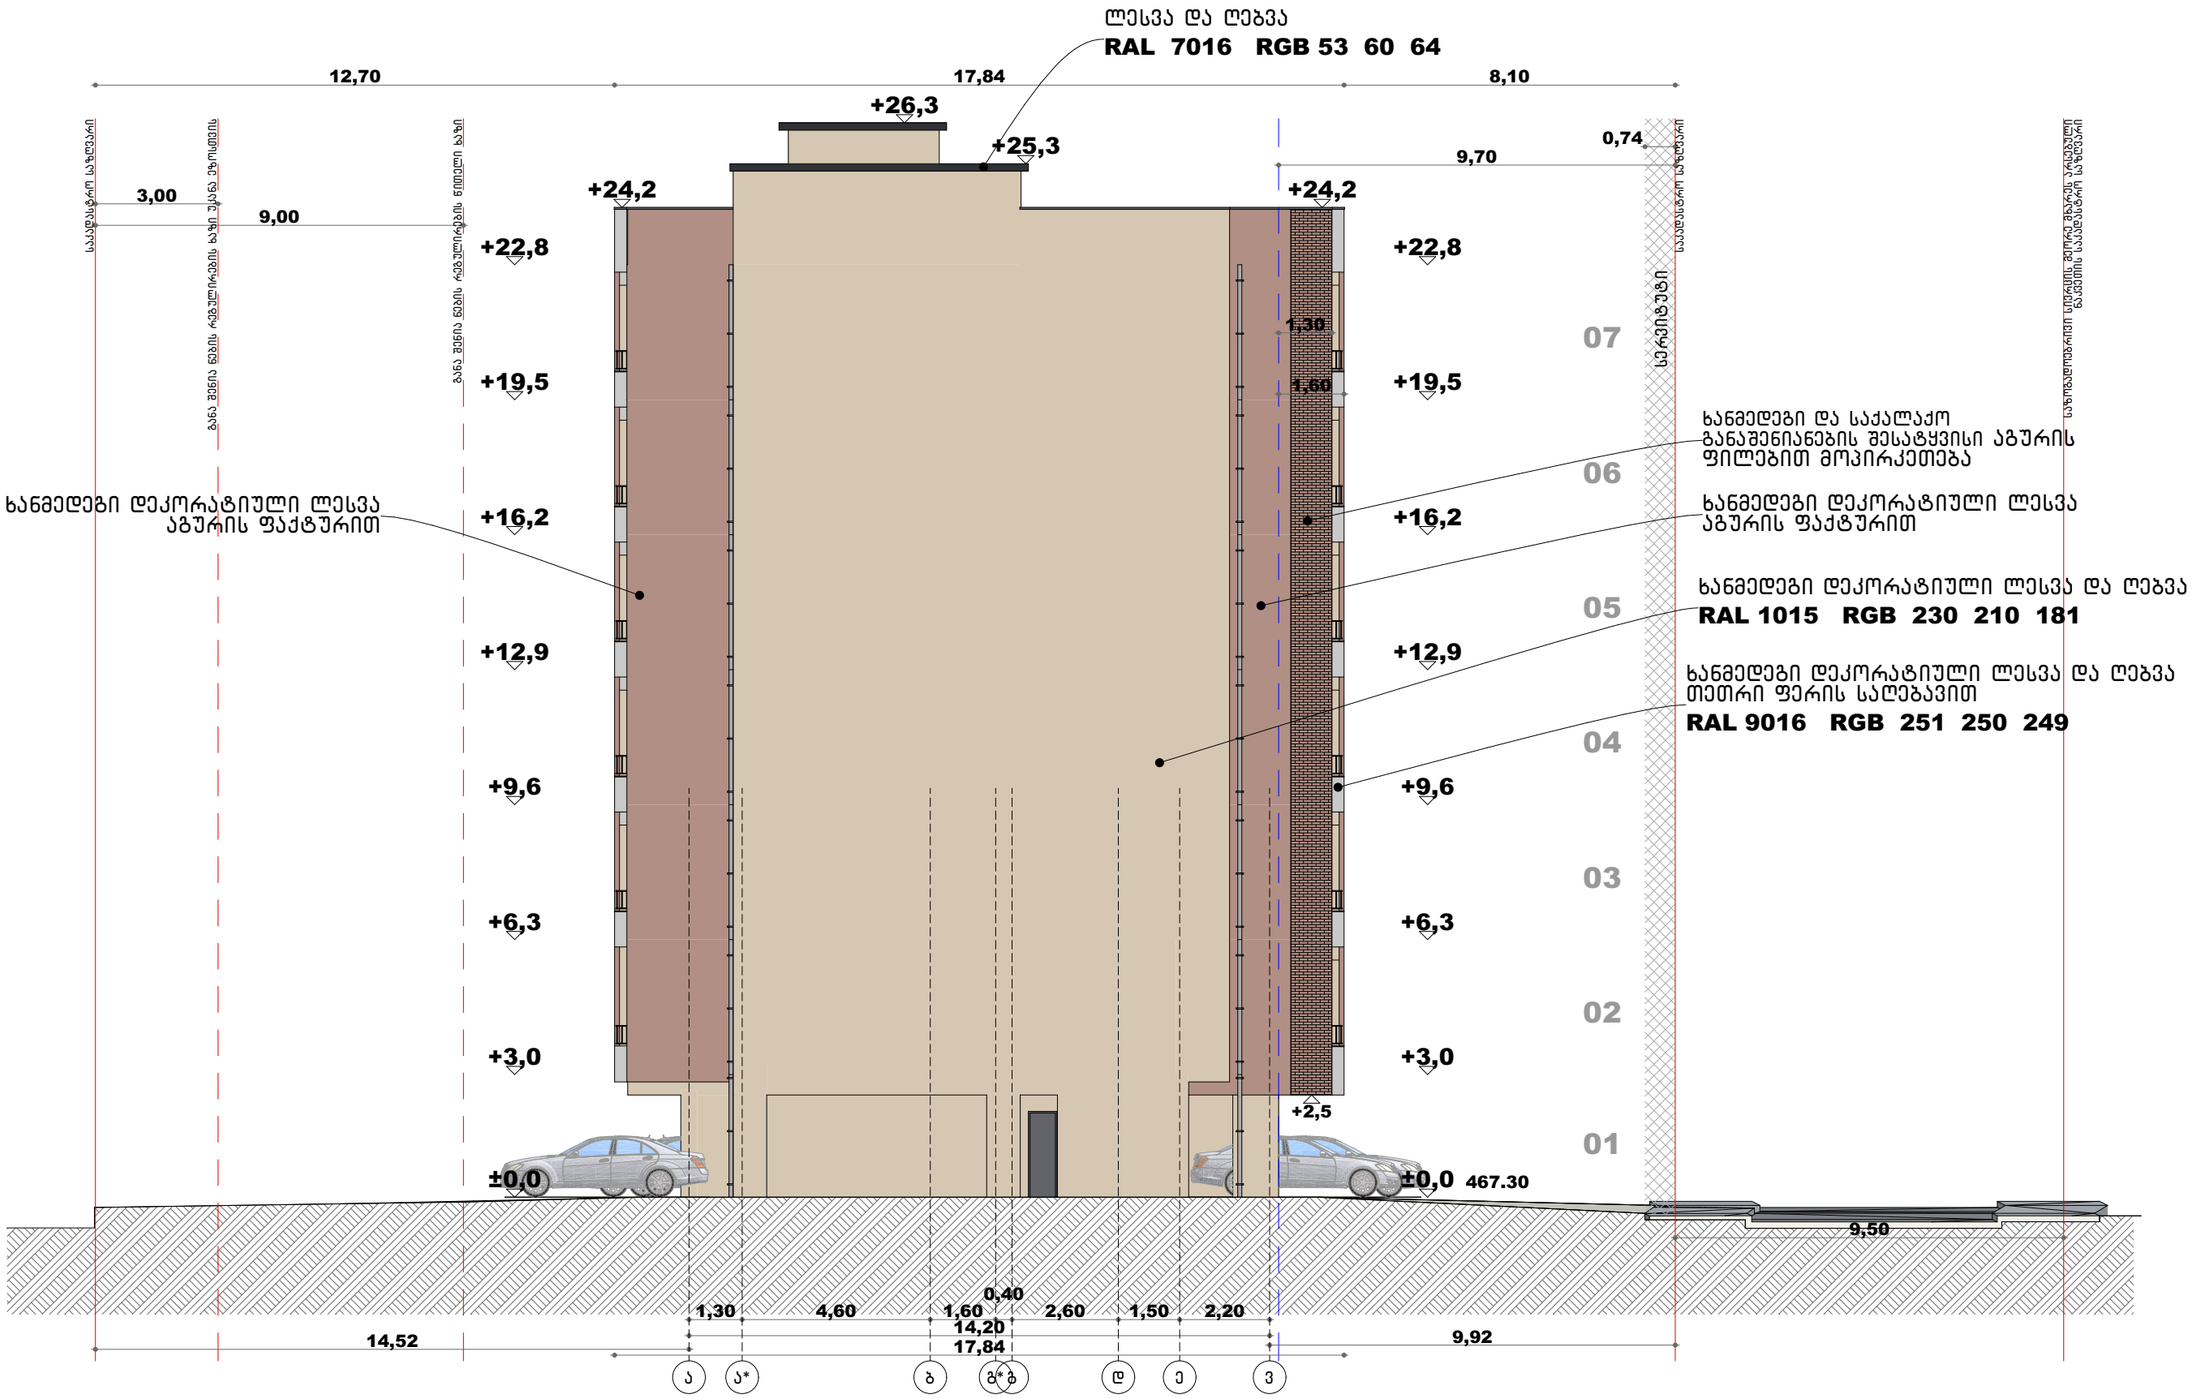
შპს მეგა ეკო ქონსთრაქშენ
405294319

დირექტორი: იოსებ ლომიძე

საპროექტო ორგანიზაცია

შპს არტეგონი 405570911
დირექტორი ნიკოლოზ დონაძე
574 101 102 artegony@gmail.com

არქიტექტორი: ნიკოლოზ დონაძე



ექსპლიკაცია/შენიშვნა

პროექტის დასახელება

მრავალბინიანი საცხოვრებელი სახლი

მისამართი

თბილისი
დიდი დიღომი ასმათის ქუჩა
N50 და N52
01.72.14.303.004 884 მ²

ნახაზის დასახელება

ფასადი ა-ვ

A3 1:150

დამკვეთი

შპს მეგა ეკო ქონსთრაქშენ
405294319

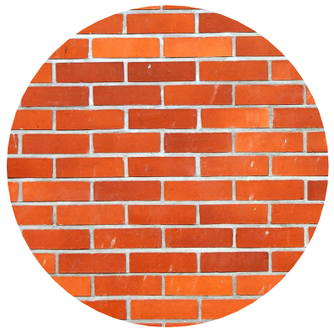
დირექტორი: იოსებ ლომიძე

საპროექტო ორგანიზაცია


შპს არტეგონი 405570911
დირექტორი ნიკოლოზ დონაძე
574 101 102 artegony@gmail.com

არქიტექტორი: ნიკოლოზ დონაძე

ხანმედეგი მასალების სპეციფიკაცია




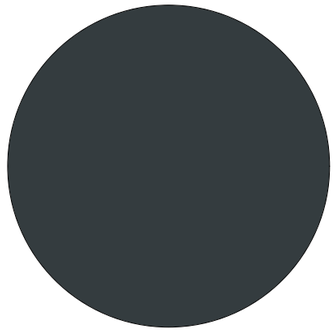ხანმედეგი და საქალაქო განაშენიანების შესატყვისი აგურის ფილებით მოპირკეთება



ხანმედეგი ლითონის მოაჯირები ღებვა ლითონის ხანმედეგი საღებავით

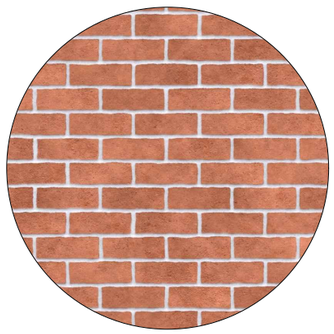RALL 7016 RGB 53 60 64



ხანმედეგი დეკორატიული ლესვა აგურის ფაქტურით



ხანმედეგი ეზო ხანმედეგი ღღუტანიანი ფილებით მოპირკეთება



ხანმედეგი დეკორატიული ლესვა და ღებვა ფასადის ხანმედეგი საღებავით

RALL 1015 RGB 230 210 181



ხანმედეგი დეკორატიული ლესვა და ღებვა ფასადის ხანმედეგი საღებავით

RALL 9016 RGB 251 250 249

2024

ექსპლიკაცია/შენიშვნა

მისამართი



თბილისი
დიდი დიღომი ასმათის ქუჩა N50 და N52
01.72.14.303.004 884 მ²

პროექტის დასახელება

მრავალბინიანი საცხოვრებელი სახლი

ნახაზის დასახელება

ფაასდების მასალები

დამკვეთი

შპს მეგა ეკო ქონსთრაქშენ
405294319







დირექტორი: იოსებ ლომიძე




















საპროექტო ორგანიზაცია






შპს არტეგონი 405570911
დირექტორი ნიკოლოზ დონაძე
574 101 102 artegony@gmail.com

არქიტექტორი: ნიკოლოზ დონაძე

Door Schedule													
Element ID	DOO - 023	DOO - 023	DOO - 023	DOO - 023	DOO - 023	DOO - 023	DOO - 023	DOO - 023	DOO - 023	DOO - 023	DOO - 023	DOO - 023	DOO - 023
ID by Classification	Door - 023	Door - 023	Door - 023	Door - 023	Door - 023	Door - 023	Door - 023	Door - 023	Door - 023	Door - 023	Door - 023	Door - 023	Door - 023
Opening Name	Door 23	Door 23	Door 23	Door 23	Door 23	Door 23	Door 23	Door 23	Door 23	Door 23	Door 23	Door 23	Simple Door Opening
Quantity	1	1	1	1	1	2	3	6	12	15	19	32	1
From Zone	<Undefined>	<Undefined>	<Undefined>	<Undefined>	<Undefined>	<Undefined>	<Undefined>	<Undefined>	<Undefined>	<Undefined>	<Undefined>	<Undefined>	<Undefined>
To Zone	<Undefined>	<Undefined>	<Undefined>	<Undefined>	<Undefined>	<Undefined>	<Undefined>	<Undefined>	<Undefined>	<Undefined>	<Undefined>	<Undefined>	<Undefined>
W x H Size	0,70×2,10	0,80×1,92	0,80×1,92	0,90×1,98	0,90×2,09	1,00×2,10	0,90×2,10	0,90×2,10	1,00×2,10	1,00×2,10	0,95×2,10	0,95×2,10	0,80×0,60
Orientation	L	L	R	L	R	R	L	R	L	R	R	L	
Sill height	0,00	0,07	0,07	1,00	0,20	0,10	0,00	0,10	0,07	0,07	0,07	0,07	1,90
Head height	2,10	1,99	1,99	2,98	2,29	2,20	2,10	2,20	2,17	2,17	2,17	2,17	2,50
2D Symbol													
3D Back View														
Fire Resistance Rating [minutes]	<Undefined>	<Undefined>	<Undefined>	<Undefined>	<Undefined>	<Undefined>	<Undefined>	<Undefined>	<Undefined>	<Undefined>	<Undefined>	<Undefined>	<Undefined>
Thermal Transmittance [W/m²K]	<Undefined>	<Undefined>	<Undefined>	<Undefined>	<Undefined>	<Undefined>	<Undefined>	<Undefined>	<Undefined>	<Undefined>	<Undefined>	<Undefined>	<Undefined>
Sound Transmission Class	<Undefined>	<Undefined>	<Undefined>	<Undefined>	<Undefined>	<Undefined>	<Undefined>	<Undefined>	<Undefined>	<Undefined>	<Undefined>	<Undefined>	<Undefined>
Fire Exit	☐	☐	☐	☐	☐	☐	☐	☐	☐	☐	☐	☐	☐
Handicap Accessible	☐	☐	☐	☐	☐	☐	☐	☐	☐	☐	☐	☐	☐
Security Rating	<Undefined>	<Undefined>	<Undefined>	<Undefined>	<Undefined>	<Undefined>	<Undefined>	<Undefined>	<Undefined>	<Undefined>	<Undefined>	<Undefined>	<Undefined>

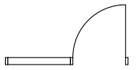 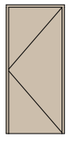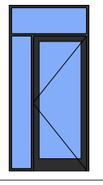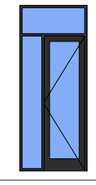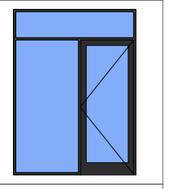Door Schedule													
Element ID	DOO - 023	DOO - 023	DOO - 023	DOO - 023	DOO - 023	DOO - 023	DOO - 023	DOO - 023	DOO - 024	DOO - 024	DOO - 024	DOO - 024	DOO - 024
ID by Classification	Door - 023	Door - 023	Door - 023	Door - 023	Door - 023	Door - 023	Door - 023	Door - 023	Door - 024	Door - 024	Door - 024	Door - 024	Door - 024
Opening Name	Simple Door Opening	Simple Door Opening	Simple Door Opening	Simple Door Opening	Simple Door Opening	Simple Door Opening	Simple Door Opening	Simple Door Opening	Door 23	Door 23	Door with Sidelight ...	Door with Sidelight ...	Door with Sidelight ...
Quantity	1	1	1	1	1	2	5	7	11	11	1	5	5
From Zone	<Undefined>	<Undefined>	<Undefined>	<Undefined>	<Undefined>	<Undefined>	<Undefined>	<Undefined>	<Undefined>	<Undefined>	<Undefined>	<Undefined>	<Undefined>
To Zone	<Undefined>	<Undefined>	<Undefined>	<Undefined>	<Undefined>	<Undefined>	<Undefined>	<Undefined>	<Undefined>	<Undefined>	<Undefined>	<Undefined>	<Undefined>
W x H Size	0,90×0,40	0,91×2,50	1,00×0,60	1,20×2,10	1,20×2,25	0,90×0,52	1,20×2,35	1,20×1,44	0,95×2,10	0,95×2,10	1,30×2,70	1,10×2,70	2,00×2,70
Orientation									L	R	L	L	L
Sill height	2,58	0,00	1,37	0,07	0,00	0,30	0,00	0,10	0,07	0,07	0,10	0,10	0,10
Head height	2,98	2,50	1,97	2,17	2,25	0,82	2,35	1,54	2,17	2,17	2,80	2,80	2,80
2D Symbol													
3D Back View													
Fire Resistance Rating [minutes]	<Undefined>	<Undefined>	<Undefined>	<Undefined>	<Undefined>	<Undefined>	<Undefined>	<Undefined>	<Undefined>	<Undefined>	<Undefined>	<Undefined>	<Undefined>
Thermal Transmittance [W/m²K]	<Undefined>	<Undefined>	<Undefined>	<Undefined>	<Undefined>	<Undefined>	<Undefined>	<Undefined>	<Undefined>	<Undefined>	<Undefined>	<Undefined>	<Undefined>
Sound Transmission Class	<Undefined>	<Undefined>	<Undefined>	<Undefined>	<Undefined>	<Undefined>	<Undefined>	<Undefined>	<Undefined>	<Undefined>	<Undefined>	<Undefined>	<Undefined>
Fire Exit	☐	☐	☐	☐	☐	☐	☐	☐	☐	☐	☐	☐	☐
Handicap Accessible	☐	☐	☐	☐	☐	☐	☐	☐	☐	☐	☐	☐	☐
Security Rating	<Undefined>	<Undefined>	<Undefined>	<Undefined>	<Undefined>	<Undefined>	<Undefined>	<Undefined>	<Undefined>	<Undefined>	<Undefined>	<Undefined>	<Undefined>

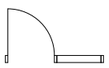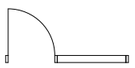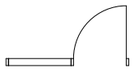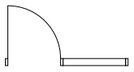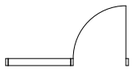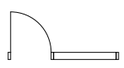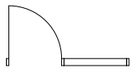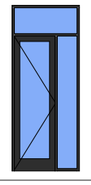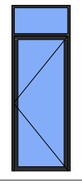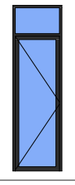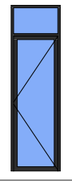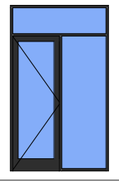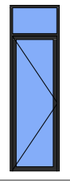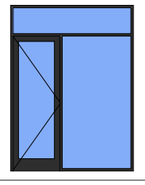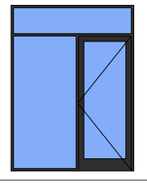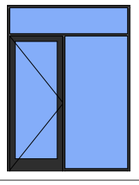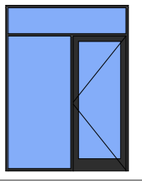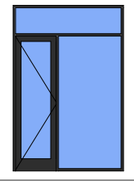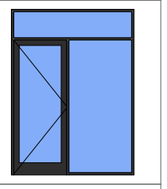Door Schedule														
Element ID	DOO - 024	DOO - 024	DOO - 024	DOO - 024	DOO - 025	DOO - 025	DOO - 025	DOO - 026	DOO - 027	DOO - 028	DOO - 030	DOO - 031	DOO - 032
ID by Classification	Door - 024	Door - 024	Door - 024	Door - 024	Door - 025	Door - 025	Door - 025	Door - 026	Door - 027	Door - 028	Door - 030	Door - 031	Door - 032
Opening Name	Door with Sidelight ...	Door with Transom 23	Door with Transom 23	Door with Transom 23	Door 23	Door with Sidelight ...	Door with Transom 23	Door with Sidelight ...	Door with Sidelight ...	Door with Sidelight ...	Door with Sidelight ...	Door with Sidelight ...	Door with Sidelight ...
Quantity	11	1	6	7	7	5	6	5	6	6	5	5	5
From Zone	<Undefined>	<Undefined>	<Undefined>	<Undefined>	<Undefined>	<Undefined>	<Undefined>	<Undefined>	<Undefined>	<Undefined>	<Undefined>	<Undefined>	<Undefined>
To Zone	<Undefined>	<Undefined>	<Undefined>	<Undefined>	<Undefined>	<Undefined>	<Undefined>	<Undefined>	<Undefined>	<Undefined>	<Undefined>	<Undefined>	<Undefined>
W x H Size	1,10×2,70	0,95×2,70	0,80×2,70	0,80×2,70	0,95×2,10	1,60×2,70	0,80×2,70	2,00×2,70	2,00×2,70	2,00×2,70	2,00×2,70	1,80×2,70	2,00×2,70
Orientation	R	L	R	L	L	R	R	R	L	R	L	R	R
Sill height	0,10	0,10	0,10	0,10	0,07	0,10	0,10	0,10	0,10	0,10	0,10	0,10	0,10
Head height	2,80	2,80	2,80	2,80	2,17	2,80	2,80	2,80	2,80	2,80	2,80	2,80	2,80
2D Symbol													
3D Back View													
Fire Resistance Rating [minutes]	<Undefined>	<Undefined>	<Undefined>	<Undefined>	<Undefined>	<Undefined>	<Undefined>	<Undefined>	<Undefined>	<Undefined>	<Undefined>	<Undefined>	<Undefined>
Thermal Transmittance [W/m²K]	<Undefined>	<Undefined>	<Undefined>	<Undefined>	<Undefined>	<Undefined>	<Undefined>	<Undefined>	<Undefined>	<Undefined>	<Undefined>	<Undefined>	<Undefined>
Sound Transmission Class	<Undefined>	<Undefined>	<Undefined>	<Undefined>	<Undefined>	<Undefined>	<Undefined>	<Undefined>	<Undefined>	<Undefined>	<Undefined>	<Undefined>	<Undefined>
Fire Exit	☐	☐	☐	☐	☐	☐	☐	☐	☐	☐	☐	☐	☐
Handicap Accessible	☐	☐	☐	☐	☐	☐	☐	☐	☐	☐	☐	☐	☐
Security Rating	<Undefined>	<Undefined>	<Undefined>	<Undefined>	<Undefined>	<Undefined>	<Undefined>	<Undefined>	<Undefined>	<Undefined>	<Undefined>	<Undefined>	<Undefined>

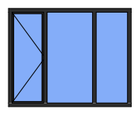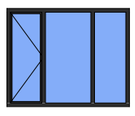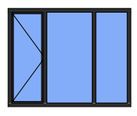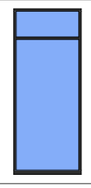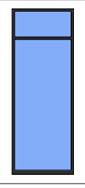Window Schedule							
Element ID	WD - 001	WD - 002	WD - 003	WD - 004	WD - 004	WD - 004	WD - 004
Dynamic ID by Classification	Window - 001	Window - 002	Window - 003	Window - 004	Window - 004	Window - 004	Window - 004
Opening Name	Triple Window 23	Triple Window 23	Triple Window 23	Round Window Ope...	Storefront Window 23	Storefront Window ...	Storefront Window ...
Quantity	5	6	7	29	1	1	2
From Zone	<Undefined>	<Undefined>	<Undefined>	<Undefined>	<Undefined>	<Undefined>	<Undefined>
To Zone	<Undefined>	<Undefined>	<Undefined>	<Undefined>	<Undefined>	<Undefined>	<Undefined>
W x H Size	2,00×1,60	2,00×1,60	2,00×1,60	0,12×0,12	0,80×0,80	1,10×2,70	1,00×2,70
Orientation							
Sill height	1,20	1,20	1,20	1,80	2,00	0,10	0,10
Head height	2,80	2,80	2,80	1,92	2,80	2,80	2,80
2D Symbol							
3D Back View							
Fire Resistance Rating	<Undefined>	<Undefined>	<Undefined>	<Undefined>	<Undefined>	<Undefined>	<Undefined>
Thermal Transmittance [W/m²K]	<Undefined>	<Undefined>	<Undefined>	<Undefined>	<Undefined>	<Undefined>	<Undefined>
Sound Transmission Class	<Undefined>	<Undefined>	<Undefined>	<Undefined>	<Undefined>	<Undefined>	<Undefined>