


საპრექტო ღობის განლაგების სქემა

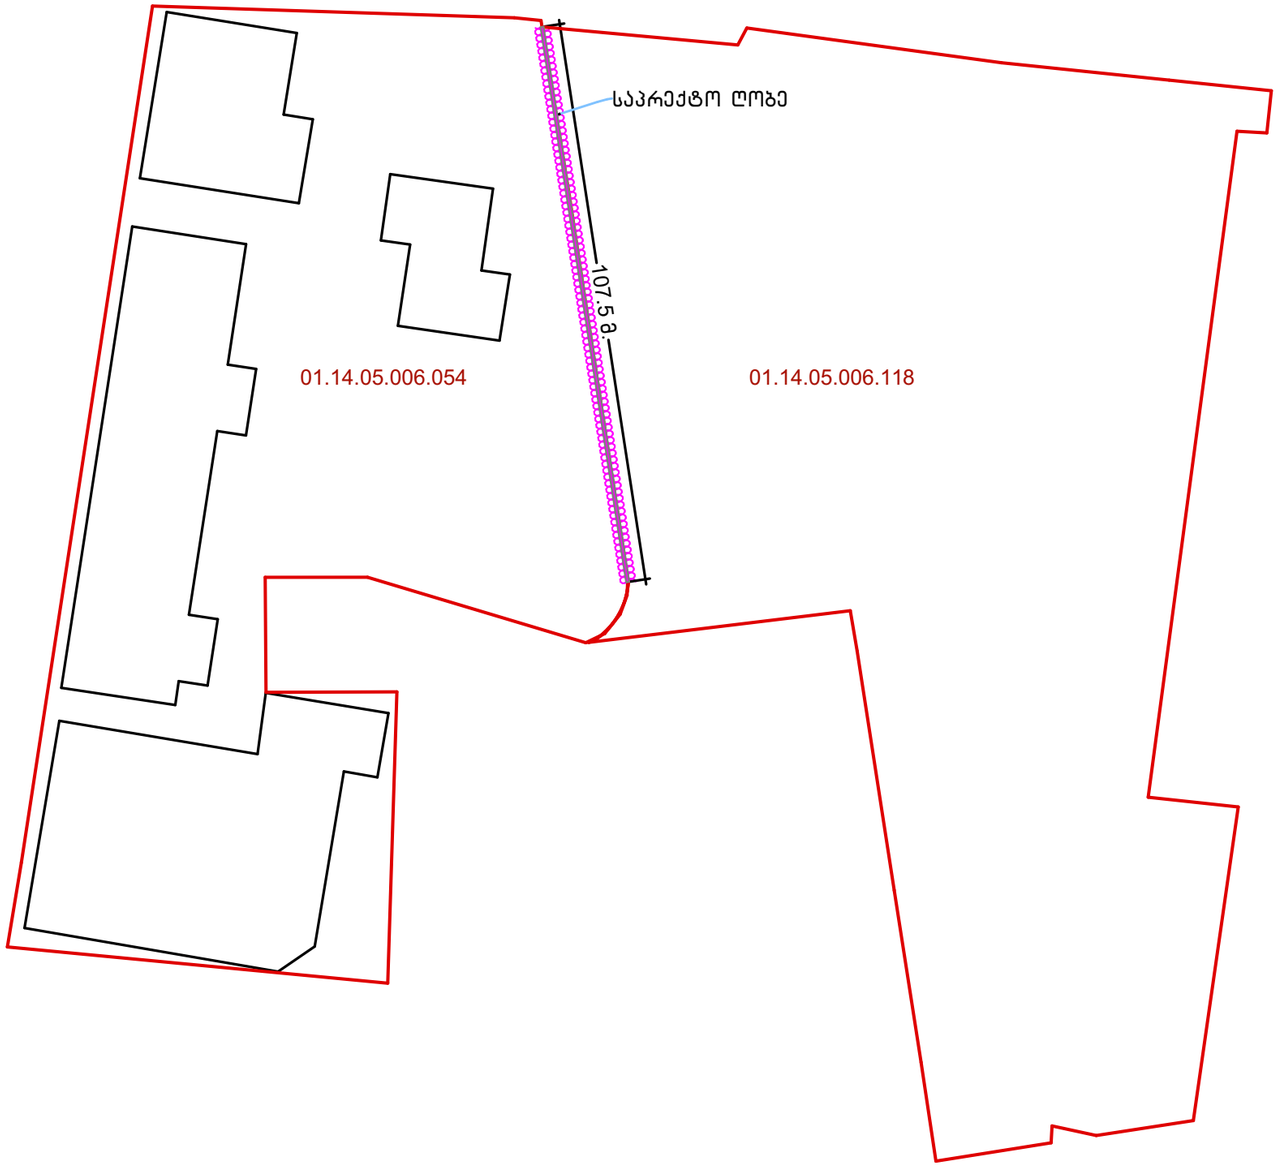


საპრექტო ღობის განშლა

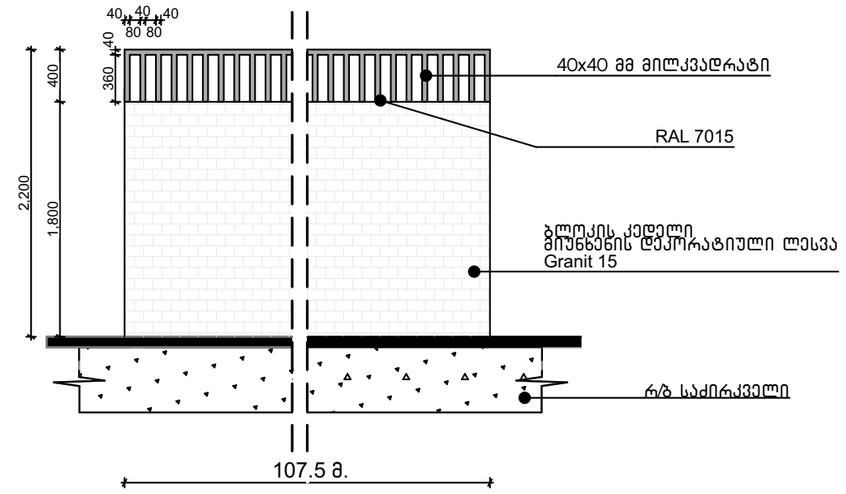

საპრექტო ღობის ჭრილი

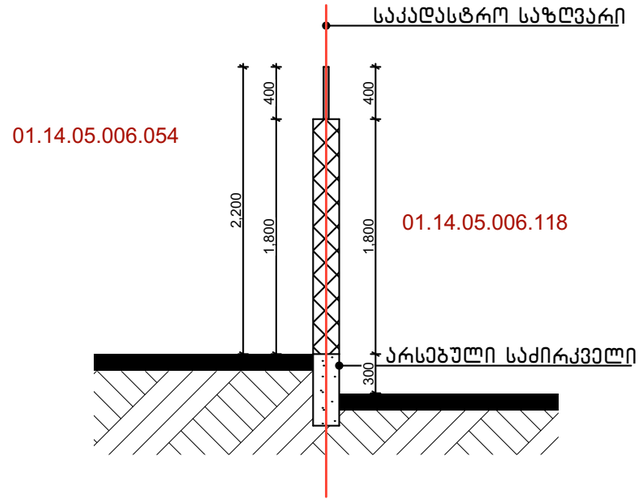


არსებული სიტუაცია

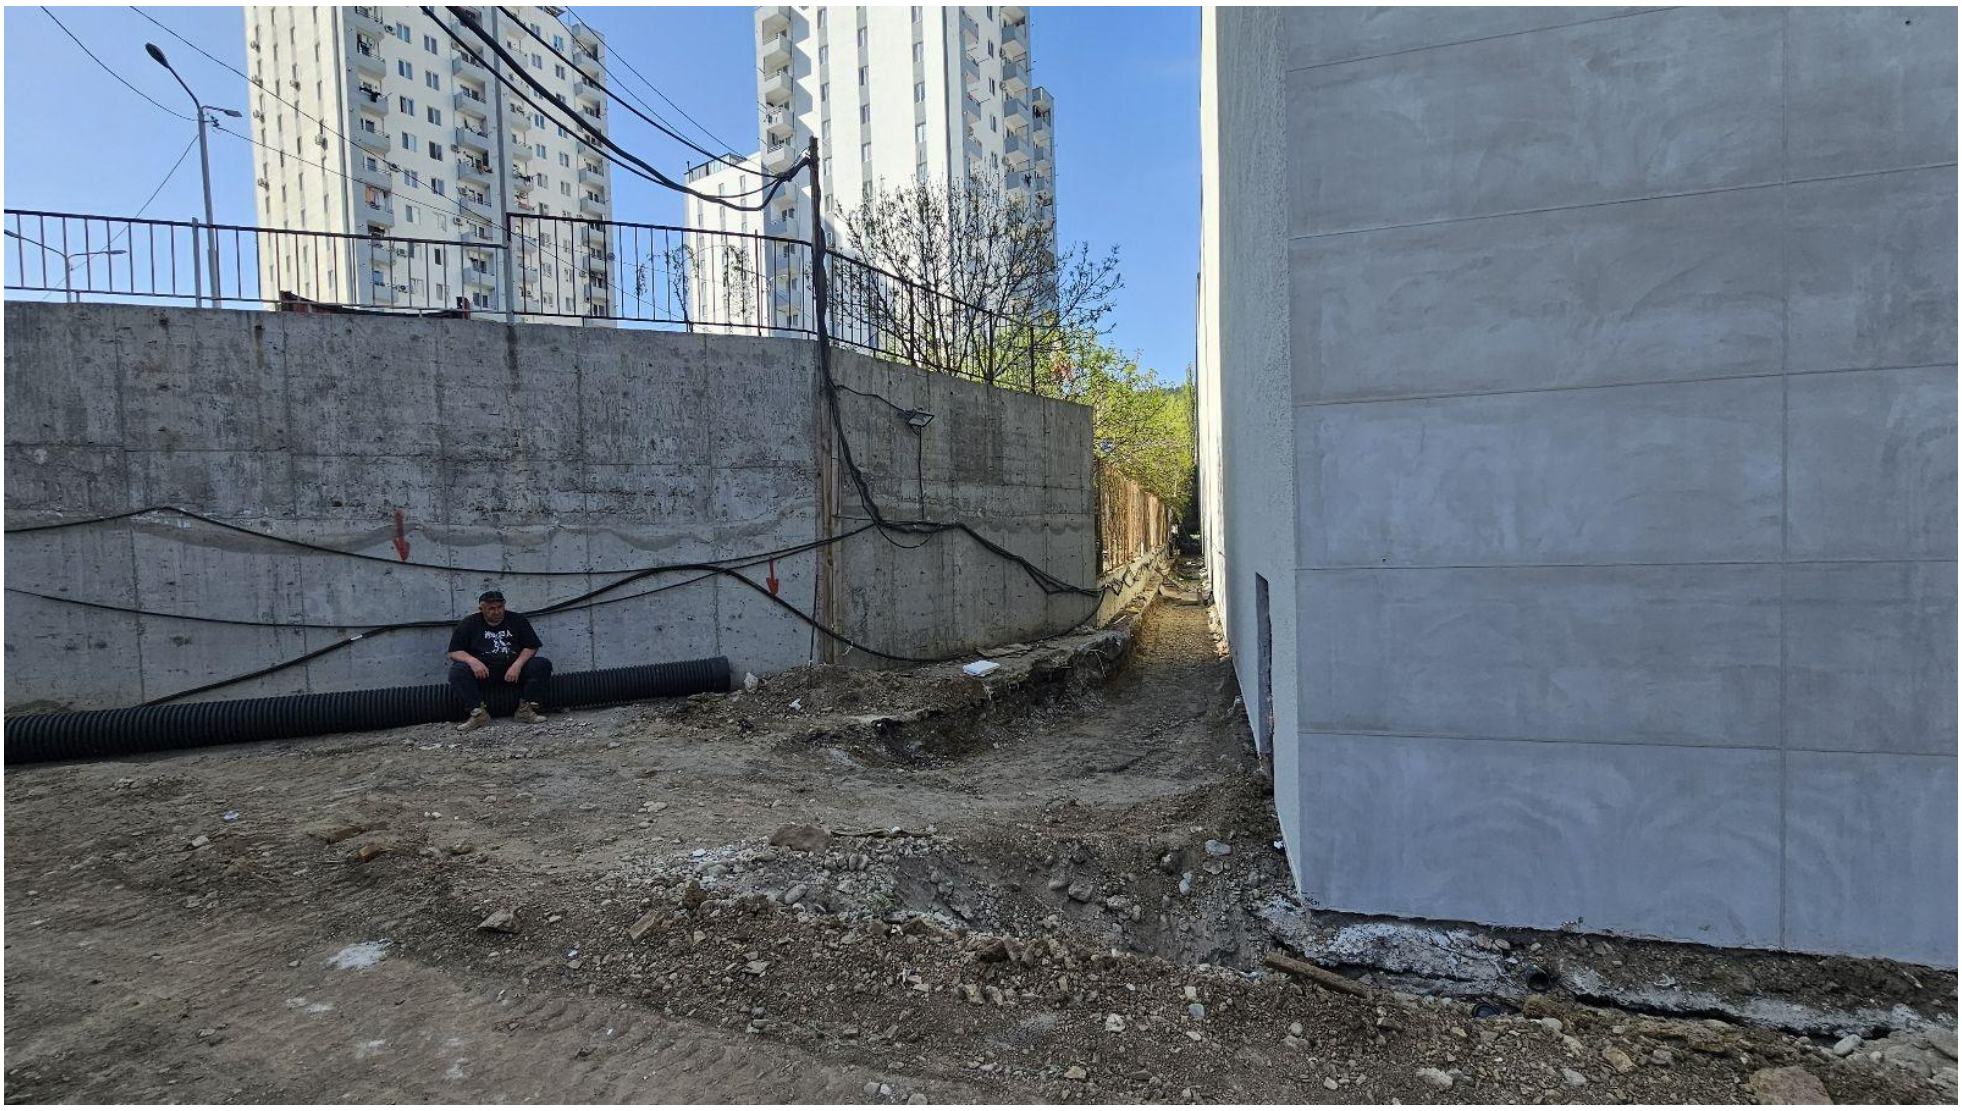

ფოტომონტაჟი



არსებული სიტაუცია

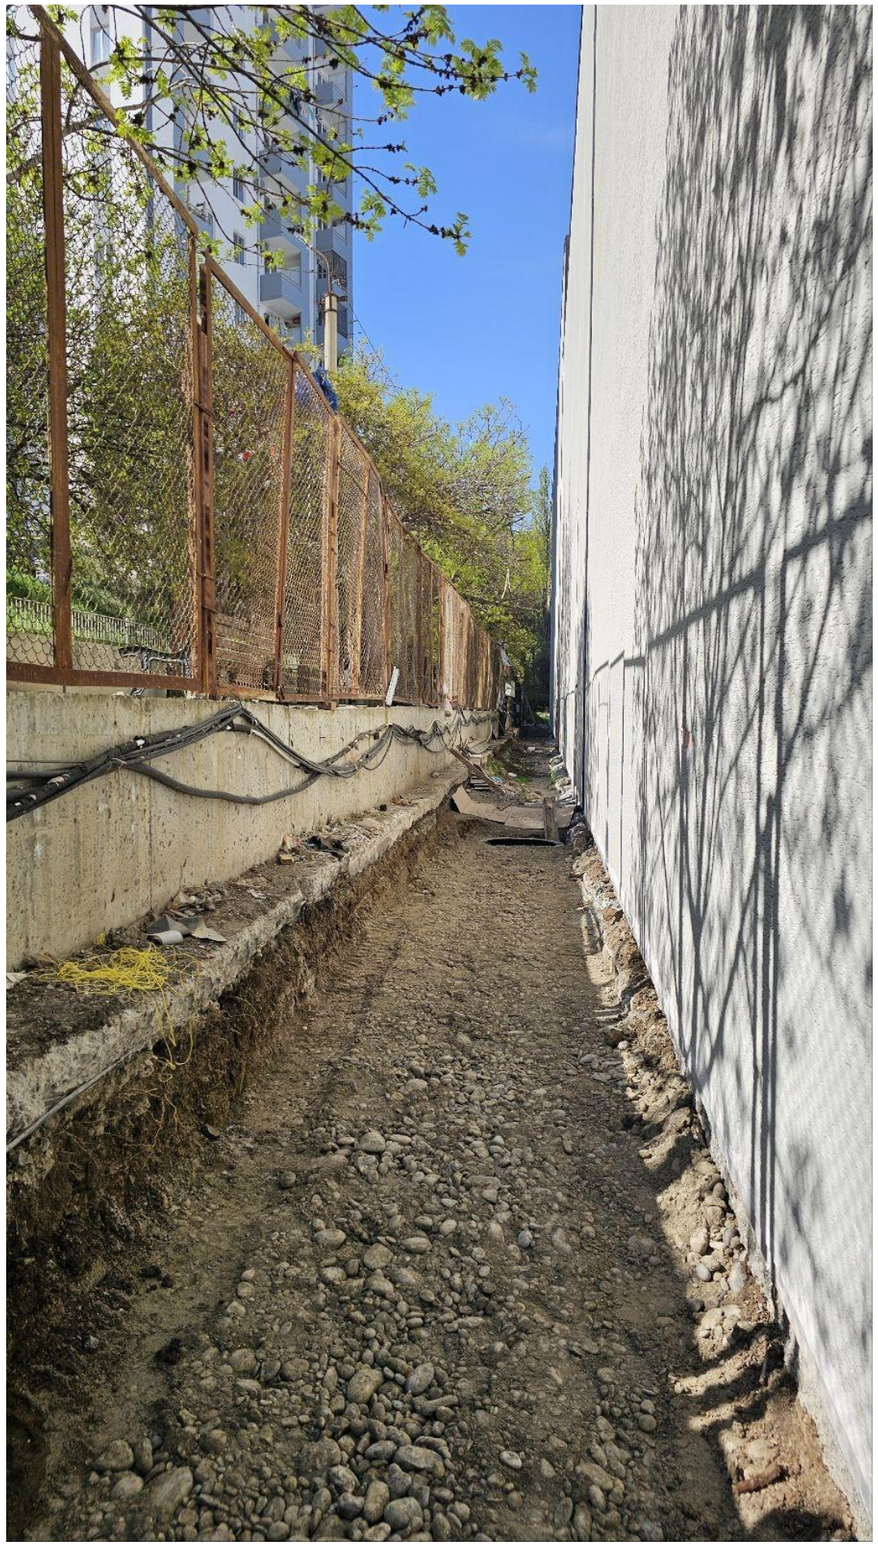

ფოტომონტაჟი

