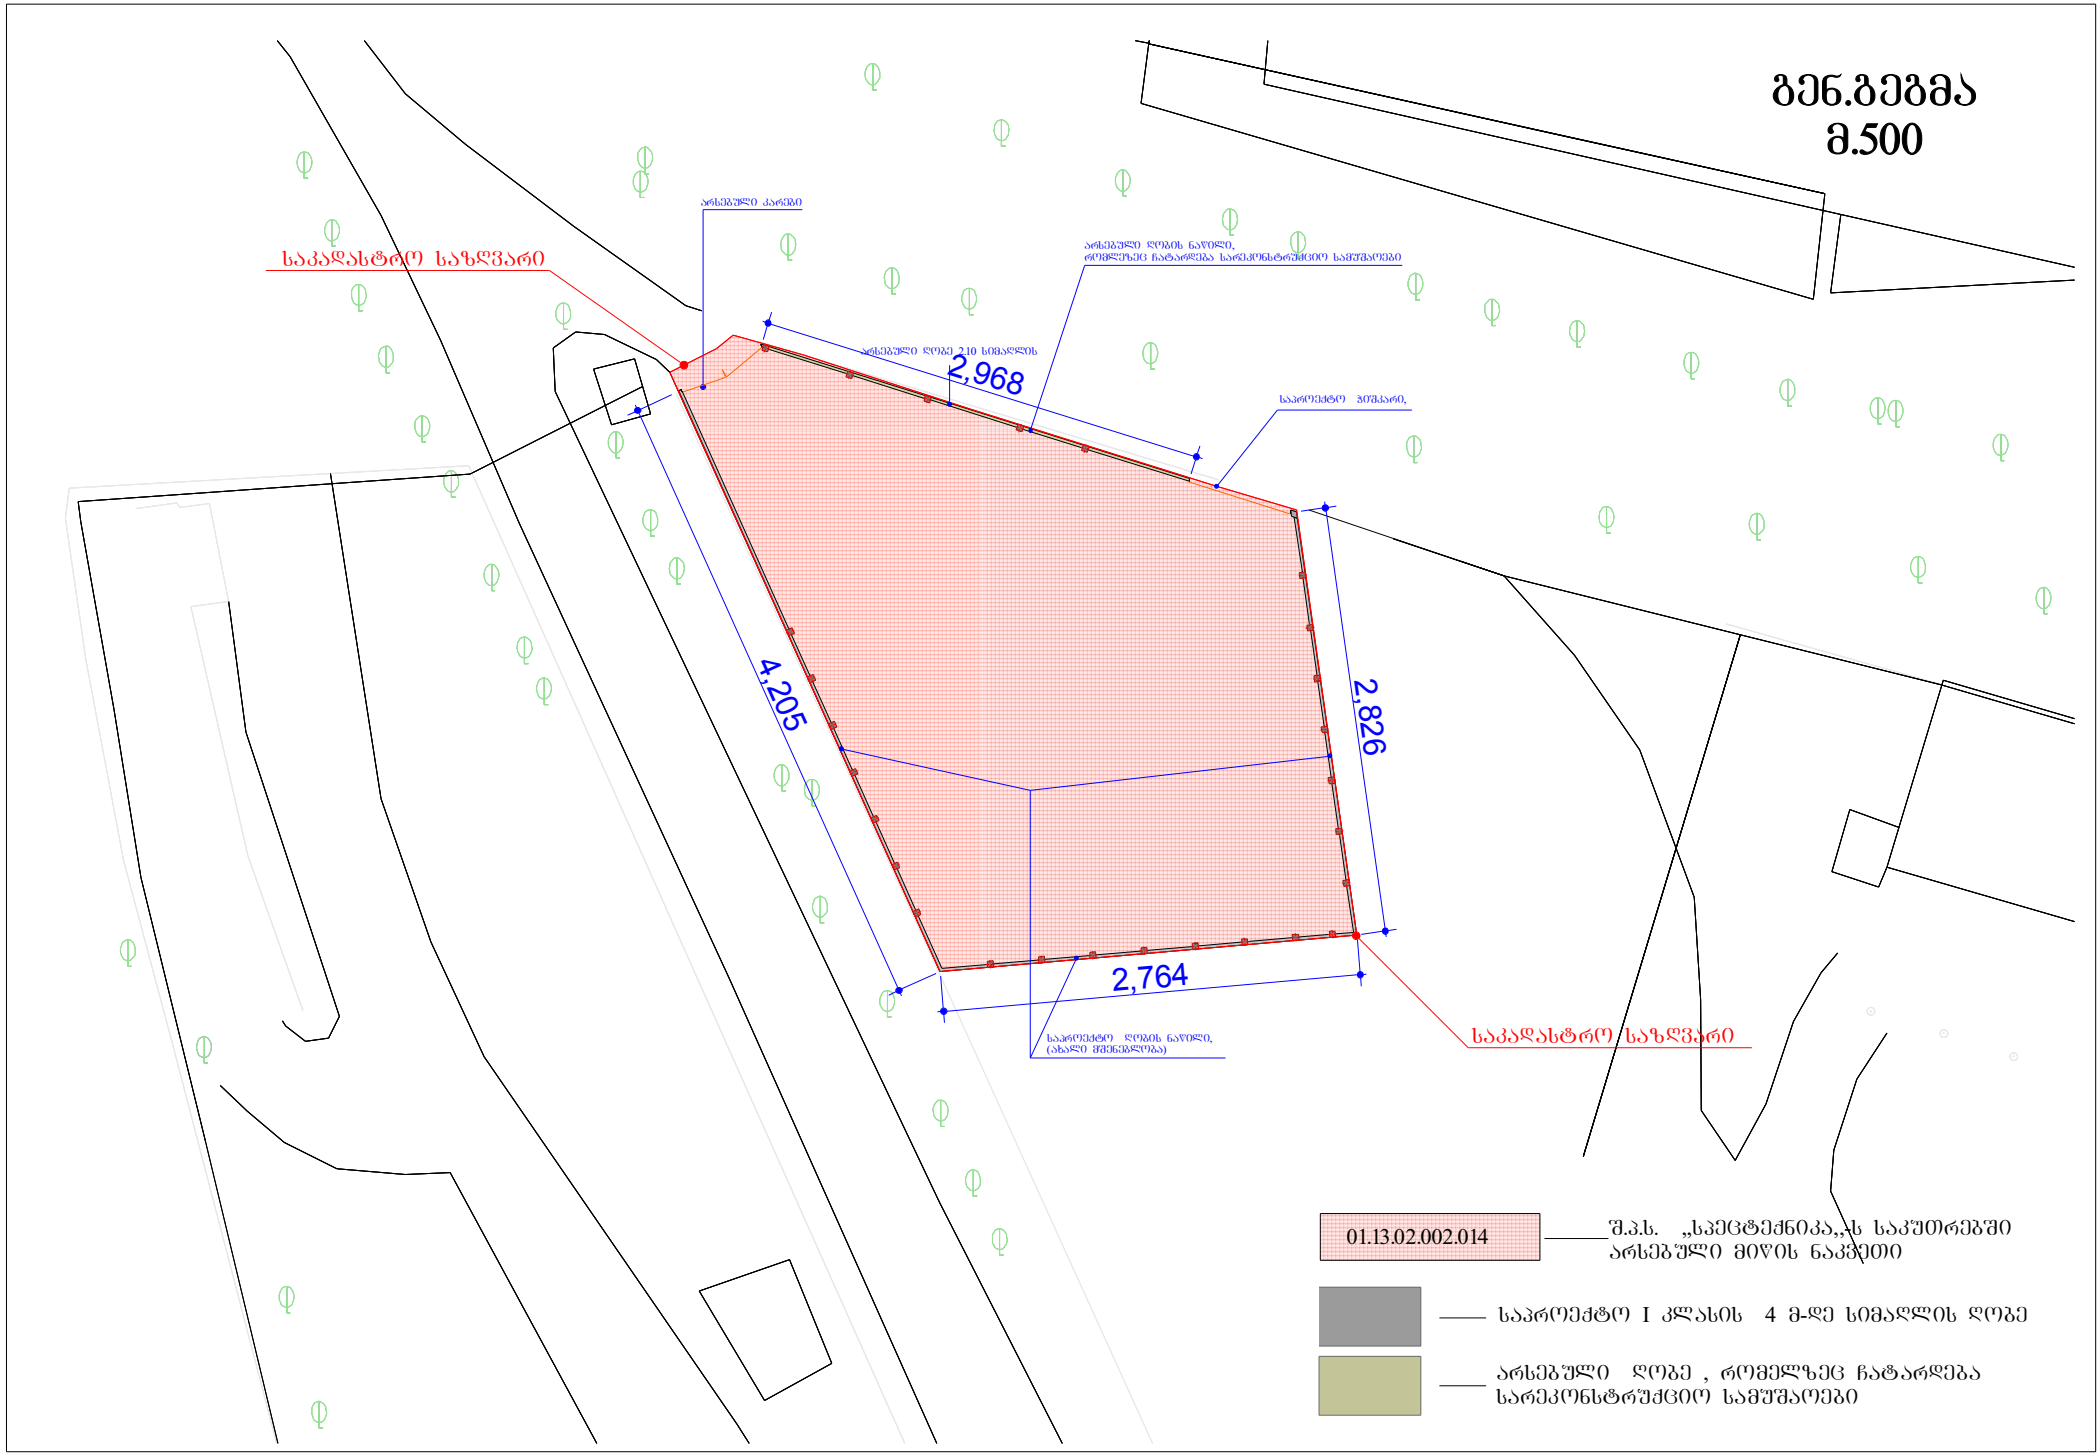

გენ.გეგმა
მ.500
საკადასტრო საზღვარი
არსებული კარები
არსებული ღობის ნაწილი, რომელზეც ჩატარდება სარეკონსტრუქციო სამუშაოები
არსებული ღობე 2.10 სიმაღლის
2,968
საპროექტო მიშარი,
4,205
2,826
2,764
საპროექტო ღობის ნაწილი, (ახალი მშენებლობა)
საკადასტრო საზღვარი
01.13.02.002.014
შ.პ.ს. „სპეცტექნიკა,,ს საკუთრებში არსებული მიწის ნაკვეთი
საპროექტო I კლასის 4 მ-დე სიმაღლის ღობე
არსებული ღობე , რომელზეც ჩატარდება სარეკონსტრუქციო სამუშაოები