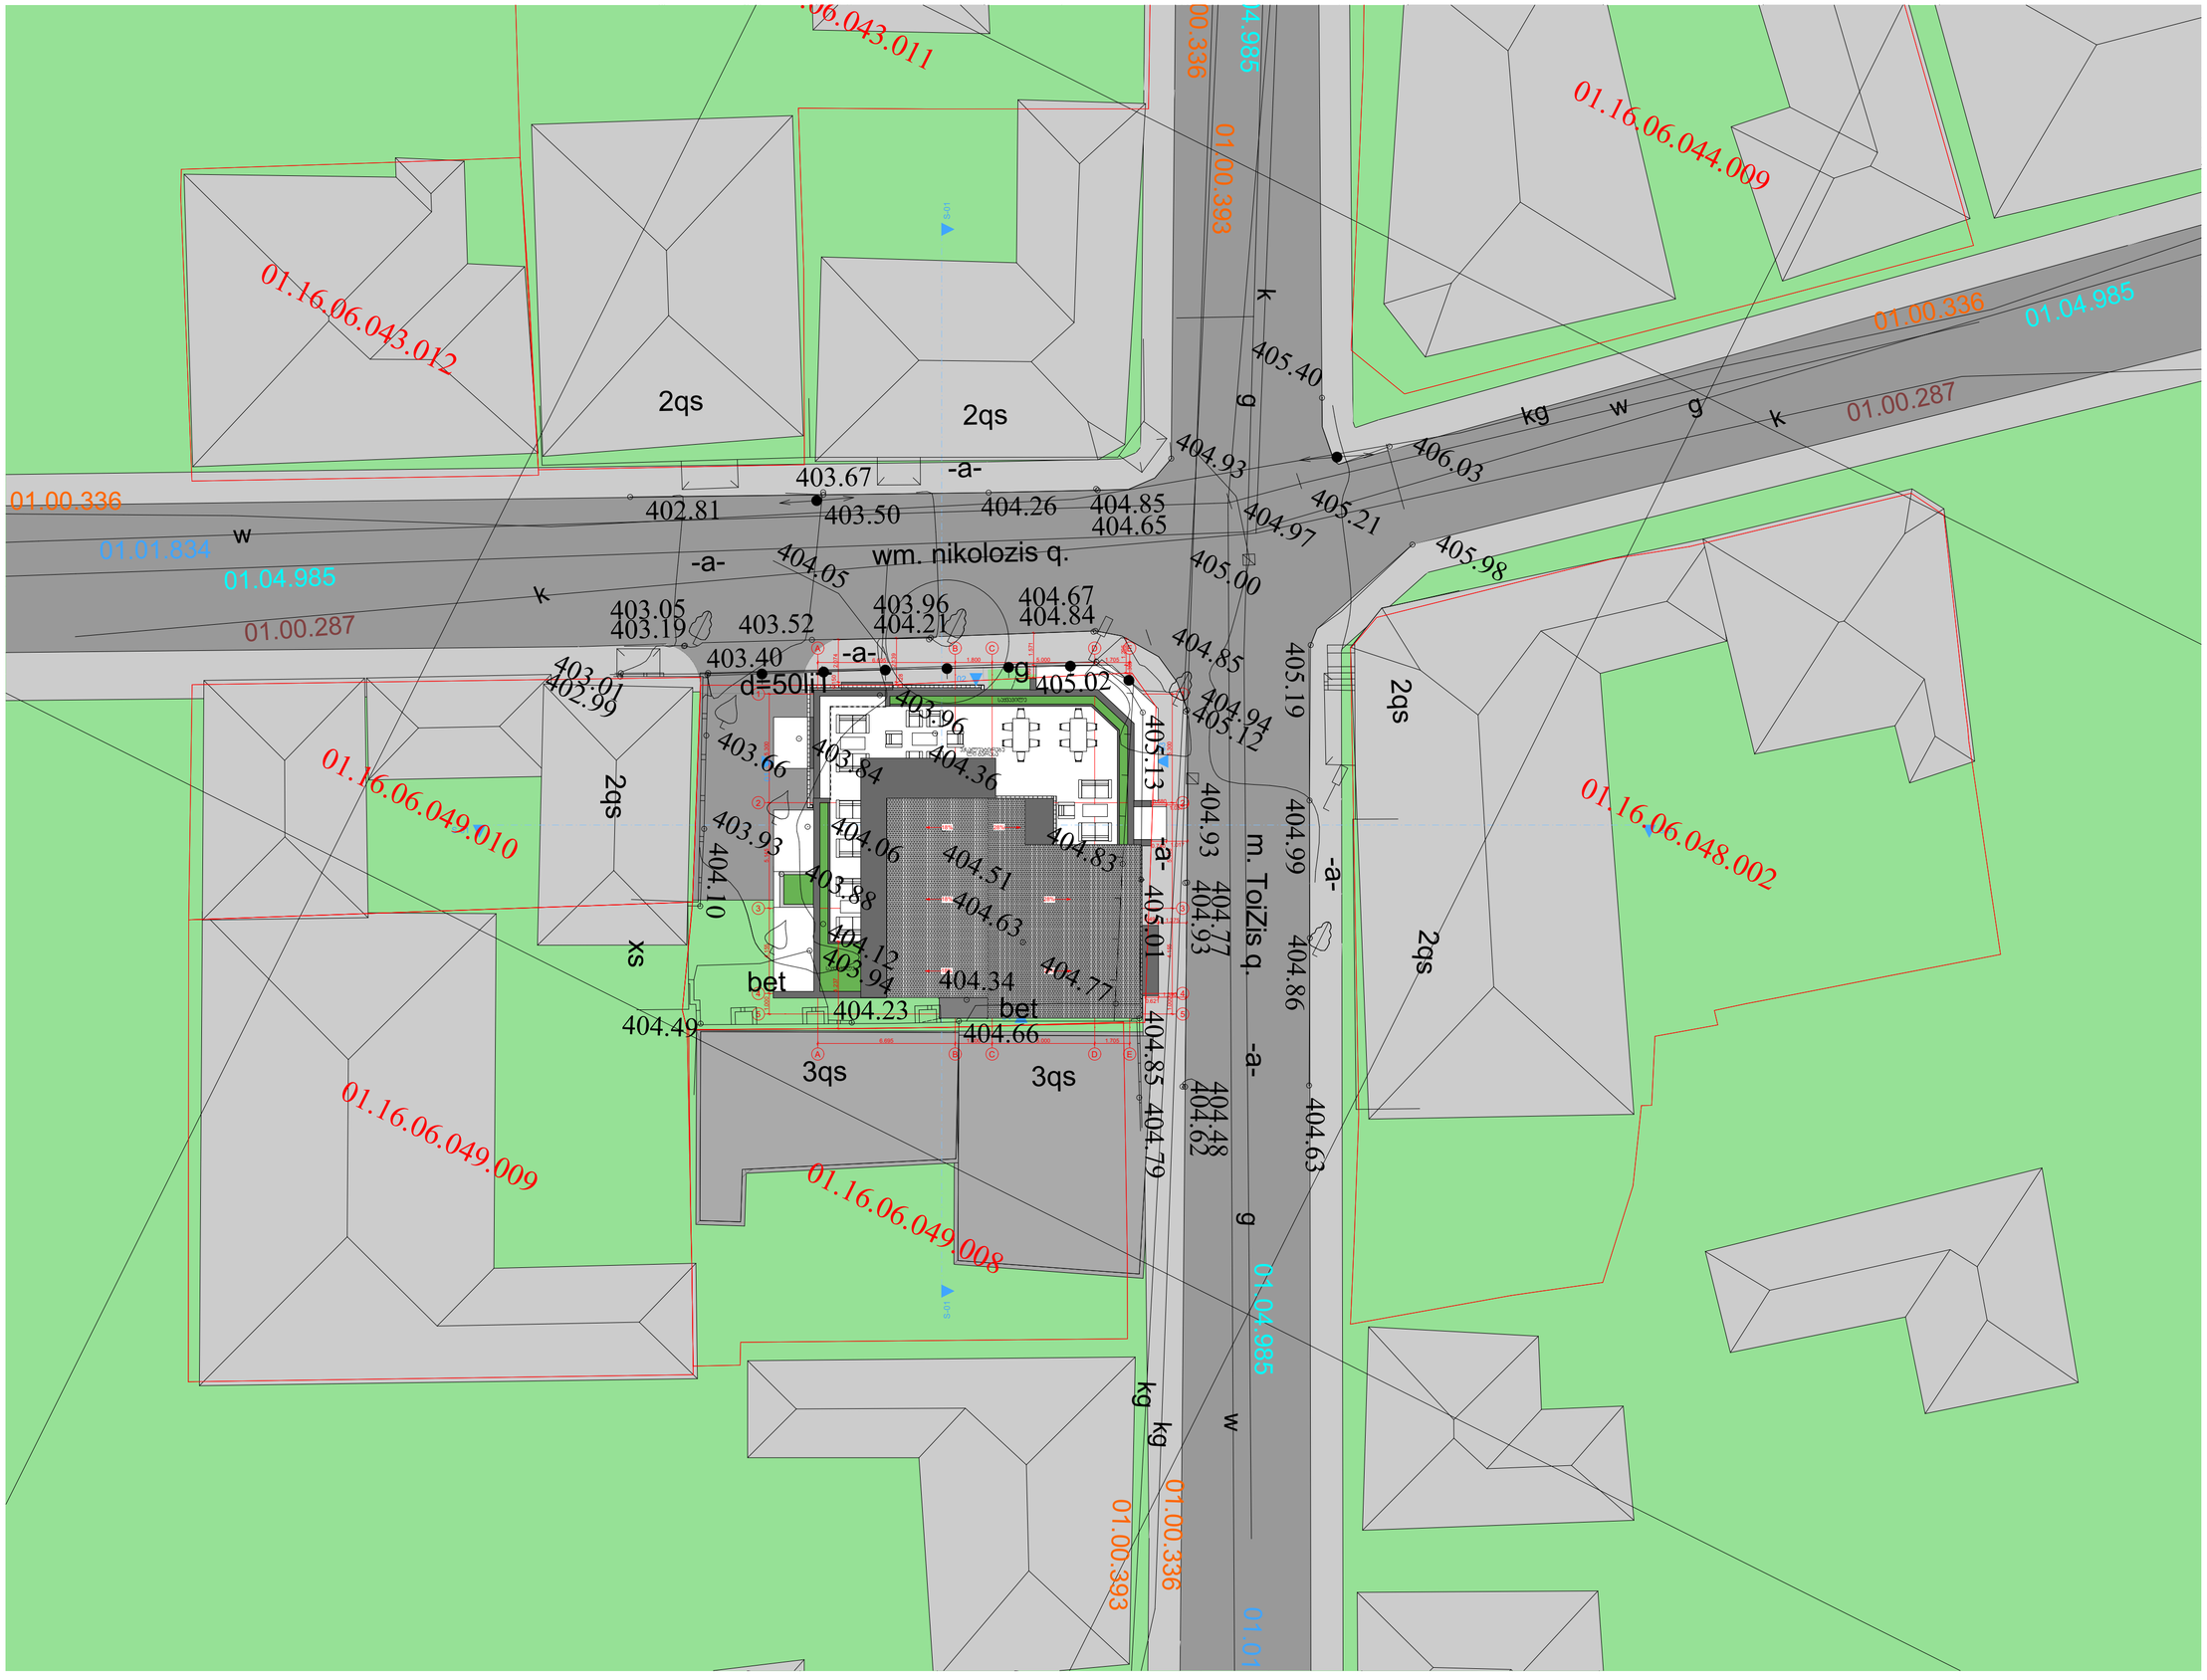

არქიტექტურული ნაწილი

პირობითი აღნიშვნები

შენიშვნა:
1. ნახაზზე ზომები მოცემულია მილიმეტრებში
2. მშენებლობის ღრეს ყველა ცვლილება შეთანხმდეს არქიტექტორთან

დაპროექტი
შპს "ეკ ტრიო"
ID ნომერი; 402045899

პროექტის სახელწოდება
მრავალსართულიანი საცხოვრებელი

მისამართი
ქ. თბილისი, წყნეთის ნიაღლორზის ქუჩა № 5-15

ნაკვეთის საკადასტრო კოდი
(01.16.06.049.003)

დირექტორი
გიორგი ქევანიშვილი

არქიტექტორი
გიორგი ქევანიშვილი

შპს "არქიდეა" 401986801
საქართველო,
0179, თბილისი
ჯაბა ამირეჯიბის
გზატკეცილი №6
ტელ; +995 99 70 80 13

ფურცლის დასახელება
გენერალური გეგმა-0.00ნისნულზე

ფურცელი 01

მასშტაბი 1:200

ფორმატი / A2 2024 წ.