შენობა-ნაგებობის უსაფრთხოების წესებთან შესაბამისობის ანალიზი

გამოყენებული წესები - **„შენობა-ნაგებობის უსაფრთხოების წესები“**

ჩამოთვალეთ შენობის დაკავებულებები და აღწერეთ თითოეული გამოყენება	
სწ-2(311.3) სასაწყობე ჯგუფი	1 სართულზე
სც-2 (310.4) საცხოვრებელი ჯგუფი	5 სართულზე

კონსტრუქციის ტიპი:	
განსაზღვრეთ კონსტრუქციის ტიპი ახალი შენობისთვის: მაგალითი: II-A, II-B, V-A, V-B	**I-B** ტიპი

სიმაღლის შეზღუდვები ცხრილი 503 -ის მიხედვით		
დაკავებულობები	**დასაშვები სართულიანობა**	**შემოთავაზებული სართულიანობა**
1. **საცხოვრებელი ჯგუფი სც-2**	შეუზღუდავი	5
2. **სასაწყობე ჯგუფი სწ-2**	შეუზღუდავი	1
	დასაშვები	**შემოთავაზებული**
საერთო სიმაღლე =	48.8	20,0
მიწის ზემოთ სართულის რაოდენობა =	11	6

ფართობის შეზღუდვები ცხრილი 503 -ის მიხედვით		
დაკავებულობები	**დასაშვები ფართობი**	**შემოთავაზებული ფართობი**
1. **საცხოვრებელი ჯგუფი სც-2**	შეუზღუდავი	აკმაყოფილებს
2. **სასაწყობე ჯგუფი სწ-2**	შეუზღუდავი	აკმაყოფილებს
იატაკის საერთო ფართობი =	**302**	
იატაკების რაოდენობა =	**6**	
შენობის საერთო ფართობი სართულების გარე პერიმეტრებით =	**1812**	

გარე კედლის ცეცხლმედეგობისა და ღიობისადმი მოთხოვნები ცხრილების 602-ის და 705.8 -ის მიხედვით					
გარე კედელი	**ხანძარსაწინააღმდეგო მანძილი** (მეტრი)	**ცეცხლმედეგობის ხარისხი** (საათი)		**კედლის ღიობების ფართობი** (კედლის %)	
		მოთხოვნილი	**გათვალისწინებული**	**დასაშვები** **დაუცველი**	**გათვალისწინებული** **დაუცველი**
1-4 ფასადი	1,2	0	2	დაუშვებელია	0
ა-დ ფასადი	>9,00	1	2	შეუზღუდავი	<100%
4-1 ფასადი	0,3	0	2	დაუშვებელია	0
დ-ა ფასადი	>9,00	1	2	შეუზღუდავი	<100%

ხანძრისაგან დაცვის სისტემებისადმი მოთხოვნები							
დაკავებულობები/სივრცეები/გასასვლელი საშუალებები	ავტოსაშხეფი სისტემა	კვამლაღმომჩენი	სახანძრო განგაშის სისტემები	სახანძრო მილდგარების სისტემები	კვამლის საკონტროლო სისტემები (დაწნევა)	ხელის ცეცხლმაქრები	საავარიო განგაშის სისტემები
საცხოვრებელი ჯგუფი სც-2	-	კი	-	-	-	-	-
სასაწყობე ჯგუფი სწ-2	-	-	-	კი	-	კი	კი
დერეფანი	-	-	კი	კი	-	კი	კი
კიბის ტამბურები	-	-	-	-	-		
კიბის უჯრედი	-	-	-	-	-	-	-
ლიფტის შახტა	-	-	-	-	-	-	-
სახანძრო-სამაშველო სამსახურის მიერ გამოსაყენებელი მისაერთებლები				კი			

განიავების მოთხოვნა		
დაკავებულობები/სივრცეები/გასასვლელი საშუალებები	ბუნებრივი განიავება	ხელოვნური განიავება
საცხოვრებელი ჯგუფი სც-2	კი	-
სასაწყობე ჯგუფი სწ-2	კი	-
დერეფანი	-	კი
კიბის უჯრედი	-	კი
ლიფტის შახტა	-	კი

4

წყალსადენი სისტემის ფიქსირებული მოწყობილობების რაოდენობა-საცხოვრებელი ჯგუფი
სც-2 და სც-3 ქვეჯგუფები
ცხრილი 1602.1-ის მიხედვით

სართულ
ები

საცხოვ
რებელი
ერთეუ
ლი

ფიქსირებული მოწყობილობები

უნიტაზი
(ერთ საცხოვრებელ
ერთეულზე)

ტუალეტის
ხელსაბანები
(ერთ საცხოვრებელ
ერთეულზე)

აბაზანა/შხაპი

(ერთ საცხოვრებელ
ერთეულზე)

სამზარეულოს
ნიჟარა
(ერთ
საცხოვრებელ
ერთეულზე)

ავტომატური
სარეცხი
მანქანის

მისაერთებელი მოთხოვნილი წინებული გათვალის მოთხოვნილი წინებული გათვალის მოთხოვნილი წინებული გათვალის მოთხოვნილი წინებული გათვალის მოთხოვნილი წინებული გათვალის

2-6სართ.

სართულ

ი

17 1 1 1 1 1 1 1 1 1 1

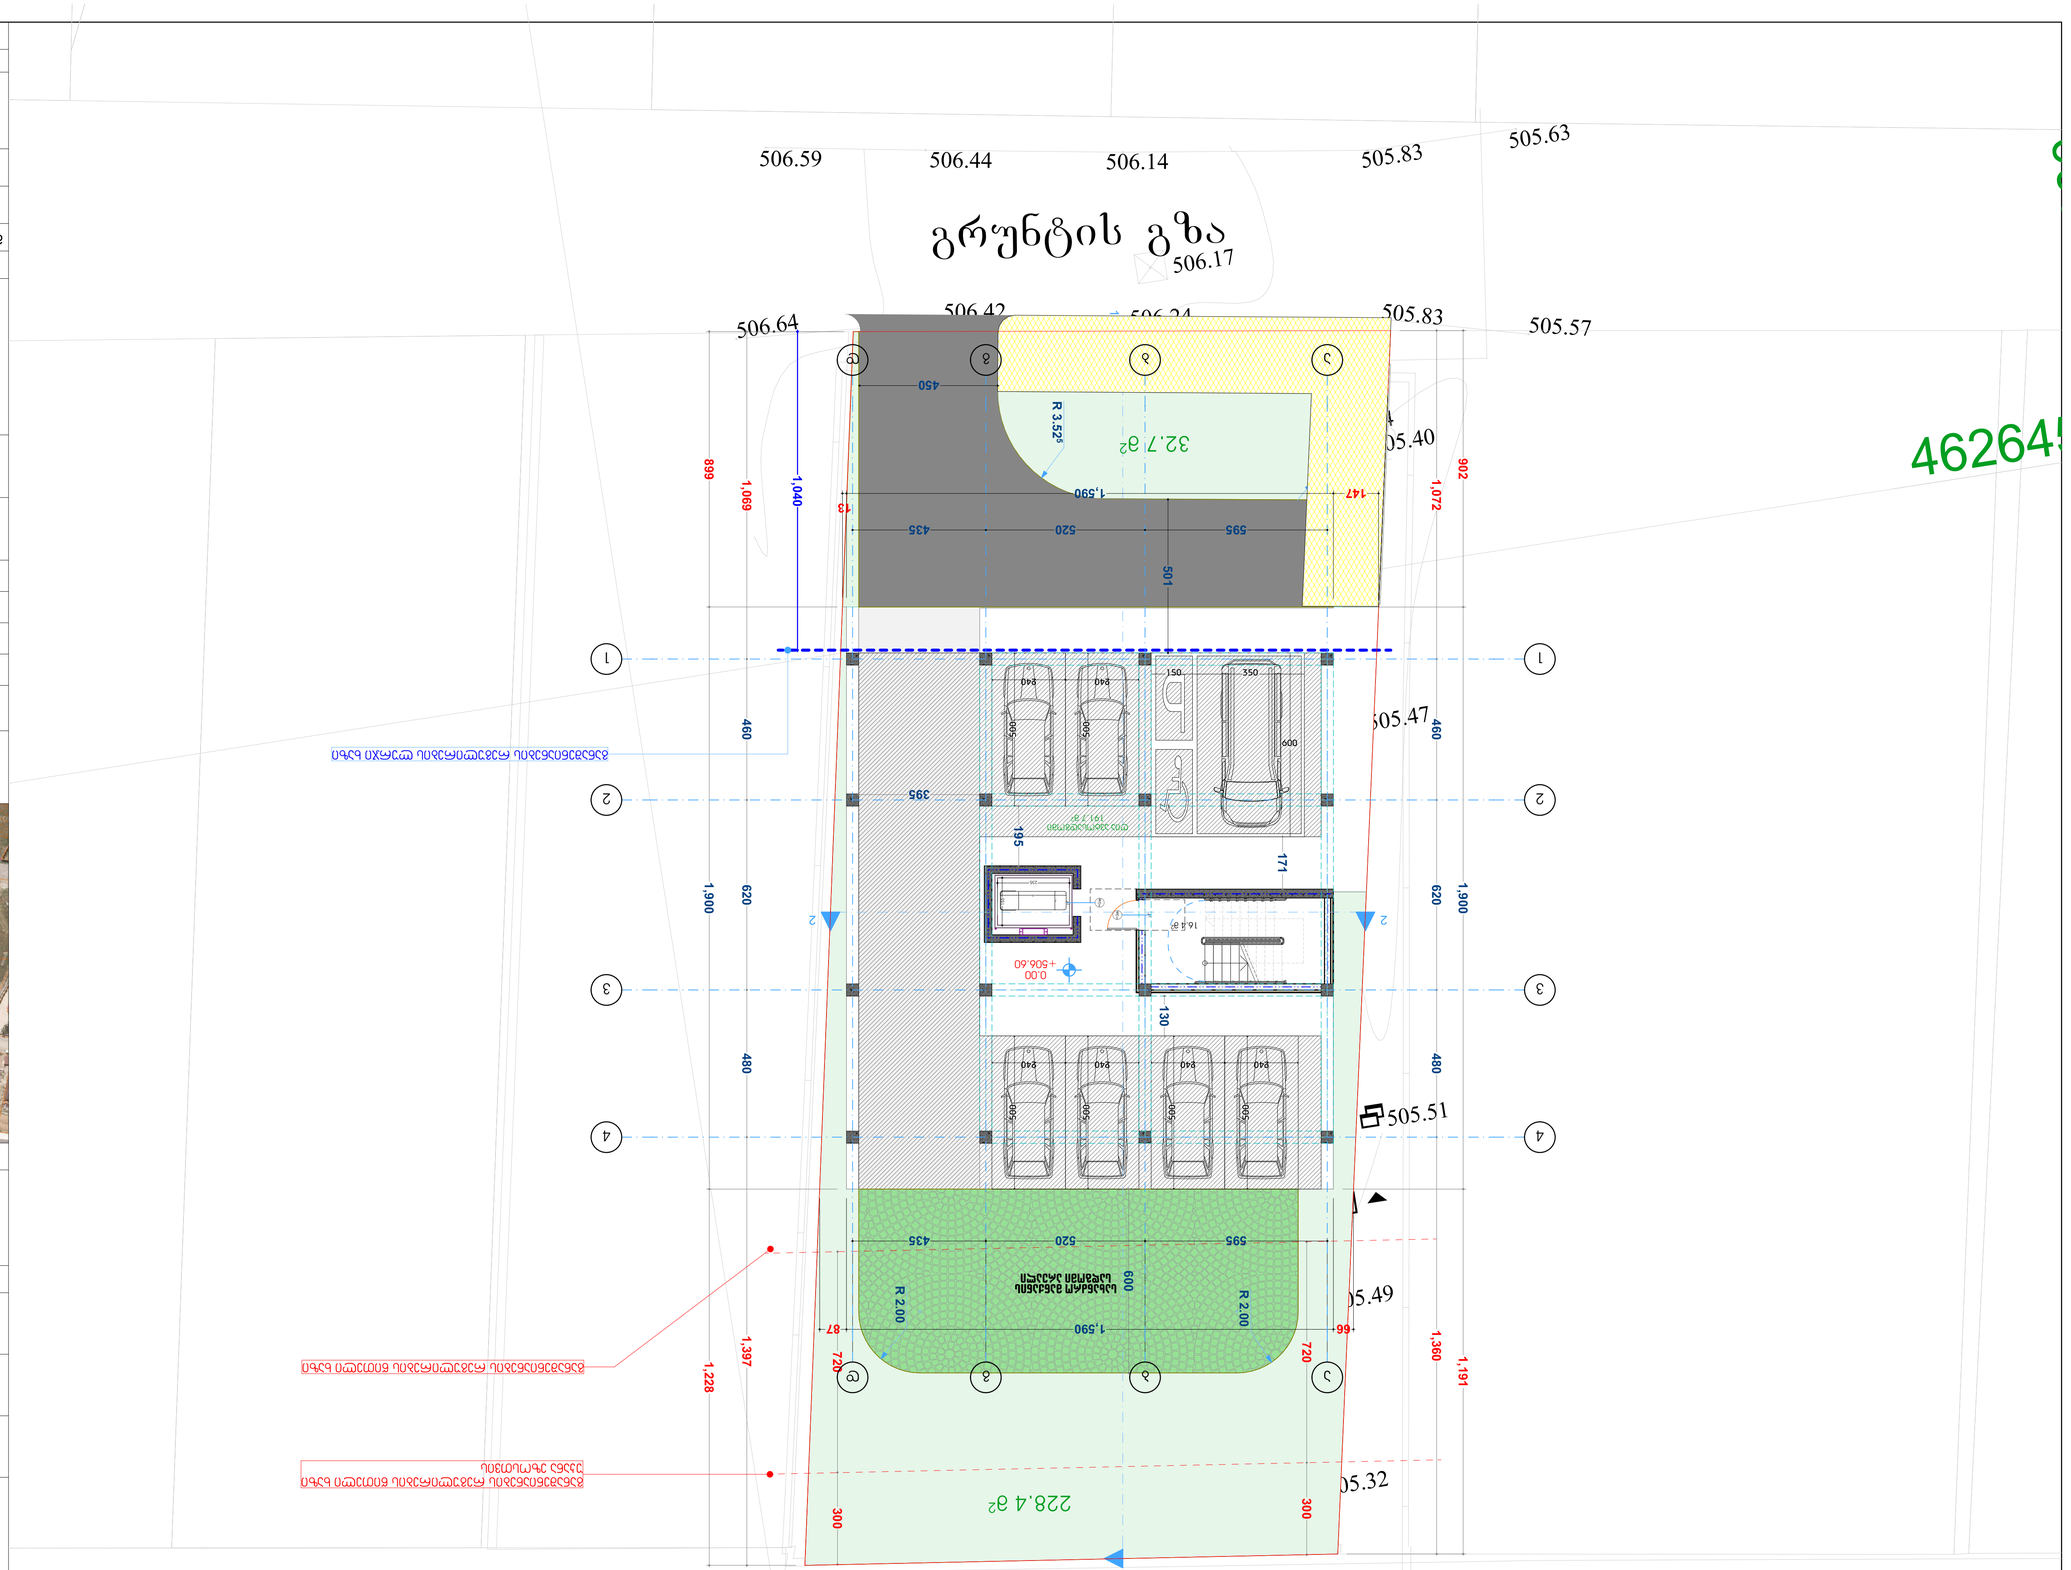

ფორმატი	ცვლილების #	ფურცლის #	ფურცლების რაოდენობა
A-1			

ნახაზის დასახელება

ნახაზის ტიპი

ობიექტის მისამართი

ნახაზის მასშტაბი

ნახაზის ავტორი

ნახაზის ნომერი

#	ცვლილების აღწერა	თარიღი
1		
2		

ავტორი

ხელმოწერა	ინიციალები, გვარი	პროექტის ავტორი

მასშტაბი	1:100	თარიღი	2023

ნახაზის დასახელება

ტერიტორიის ათვისების გენერალური გეგმა

მასშტაბი	1:100
ფორმატი	A-1
თარიღი	2023

1. ნახაზზე გამოსახულია: ნაგებობის ადგილმდებარეობა ნაკვეთის საზღვრებთან მიმართებით; ნაკვეთის საზღვრების საკოორდინატო მიბმა; ნაგებობის ფასადებიდან ნაკვეთის საზღვრებამდე მანძილები; ნაგებობის ფასადებიდან სხვა ნაგებობებამდე მანძილები; ნაკვეთის ფარგლებში არსებული ინჟინრული ქსელები; ნაკვეთის ფარგლებში არსებული ხეები; ნაკვეთის ფარგლებში არსებული ნაგებობები; ნაკვეთის ფარგლებში დაგეგმილი ნაგებობები; ნაკვეთის ფარგლებში დაგეგმილი 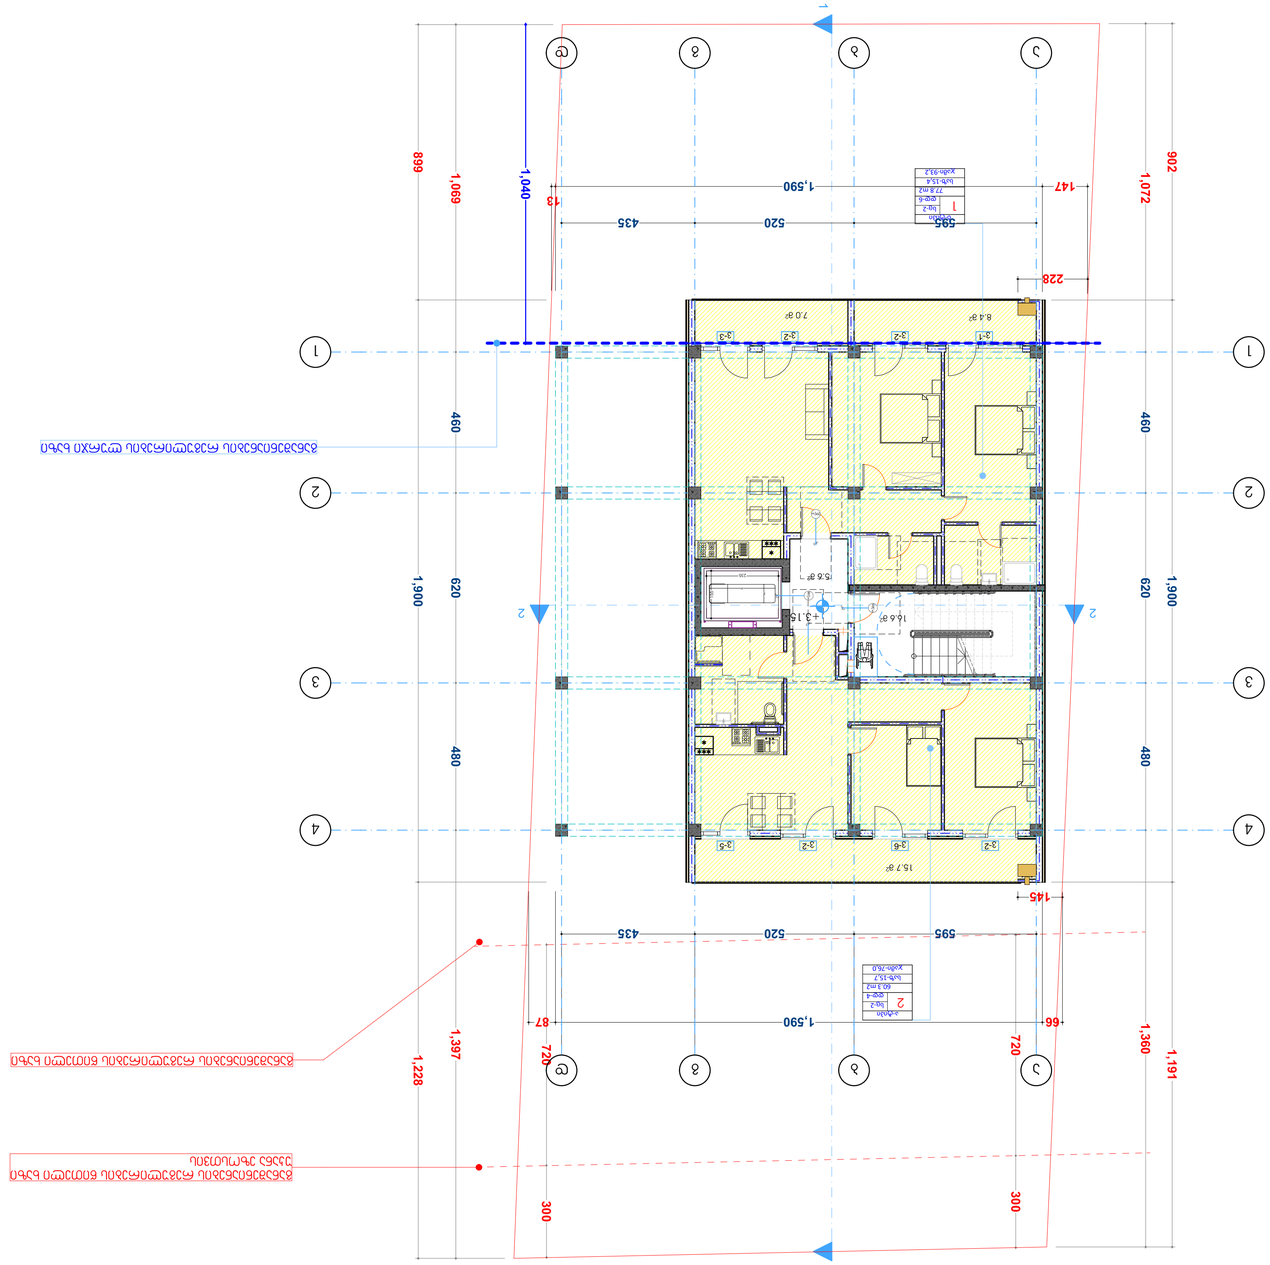

GSPublisherVersion 0.0.100.100

ფორმატი დაკვეთა

პროექტი

ფაილის სახელი

პირობითი აღნიშვნები

შენიშვნები

სიტუაციური სქემა

დამკვეთი:

არქიტექტურული ნაწილი

მასშტაბი თარიღი

ახალი მშენებლობა

#12

კორექტ. თარიღი

სტადია ინდექსი ფურცელი

1.ნახაზზე ყველა ცვლილება მშენებლობისას

შეთანხმებული უნდა იყოს პროექტის ავტორთან

2.ფურცლის კორექტირებით ავტომატურად უქმდება

წინა ვარიანტი

3.კარ-ფანჯრის და ვიტრაჯების სპეციფიკაცია

იხ. პროექტის შესაბამის ნაწილში

საკადასტრო საზღვარი

202

3

საპროექტო

ნახაზები

თანამდებობა გვარი ხელმოწერა

დაამუშავა

მისამართი:

პროექტი: მრავალბინიანი საცხოვრებელი სახლის

არქიტექტურული პროექტი

მთ.არქიტექტორი

წყლის გადასვლის მიმართულება

ბლოკი

A-1

ნახაზი

l.Wkadua

ბადრი შანთაძე

ქ. თბილისი, სოფელი დიღომი.
დავით ბატონიშვილის ქუჩა N18

a

საკადასტრო კოდი: 01.72.14.042.330

1:100

ლ.ჯიქია

l.Wkadua

დირექტორი

თანაავტორი ლ.ჯიქია

საერთო ოთახი

საძინებელი ოთახი

სანიტარული კვანძი

მ.ჯინჭარაძე

9

8

7

6

5

4

3

2

1
10

11

12

13

14

15

16

17

18

11

2

3

4

5

6

7

8

9

20wT

k-3

ვ-2

ვ-6

ვ-2

ვ-5

k-3

ვ-1

ვ-2

ვ-2

ვ-3

90wT

k-2

1 1

2

2

720 300

720 300

1,069 460 620 480 1,397

1,072 460 620 480 1,360

902 1,900 1,191

899 1,900 1,228

595 520 435

66 1,590 87

147 1,590

13

1,040

228

145

+3.15

განაშენიანების რეგულირების ლურჯი ხაზი

განაშენიანების რეგულირების წითელი ხაზი

განაშენიანების რეგულირების წითელი ხაზი

უკანა ეზოსთვის

1

2

15.7

m

2

8.4

m

2

ბ-ტიპი
სც-2
დდ-6
77.8 m2
საზ-15,4
ჯამი-93,2

ა-ტიპი
სც-2
დდ-4
60.3 m2
საზ-15,7
ჯამი-76,0

5.6

m

2

16.6

m

2

7.0

m

2

aa

bb

gg

dd

1

1

2

2

3

3

4

4

2,15

0,6

235

155

595 520 435 90wT k-2

საცხოვრებელი ფართობი:138.1

m

2

საზაფხულო ფართობი:31.1

m

2

კიბის/სადარბაზოს ფართობი:22.2

m

2

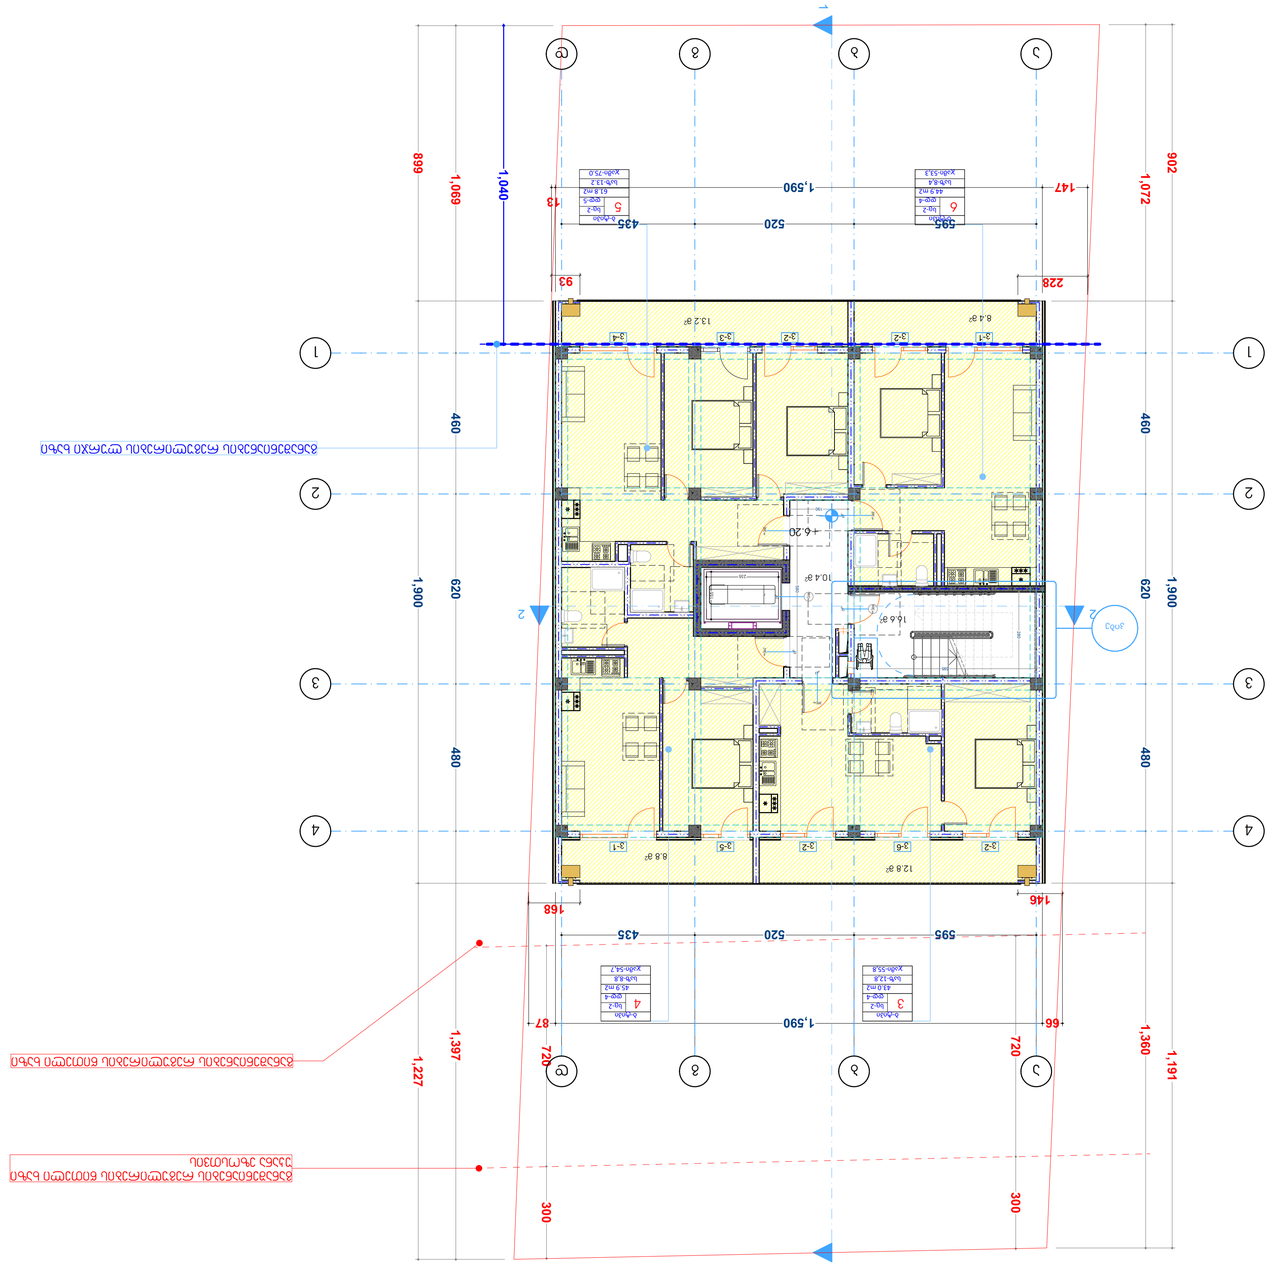

GSPublisherVersion 0.0.100.100

ფორმატი დაკვეთა

პროექტი

ფაილის სახელი

პირობითი აღნიშვნები

შენიშვნები

სიტუაციური სქემა

დამკვეთი:

არქიტექტურული ნაწილი

მასშტაბი თარიღი

ახალი მშენებლობა

#12

კორექტ. თარიღი

სტადია ინდექსი ფურცელი

1.ნახაზზე ყველა ცვლილება მშენებლობისას

შეთანხმებული უნდა იყოს პროექტის ავტორთან

2.ფურცლის კორექტირებით ავტომატურად უქმდება

წინა ვარიანტი

3.კარ-ფანჯრის და ვიტრაჯების სპეციფიკაცია

იხ. პროექტის შესაბამის ნაწილში

საკადასტრო საზღვარი

202

3

საპროექტო

ნახაზები

თანამდებობა გვარი ხელმოწერა

დაამუშავა

მისამართი:

პროექტი: მრავალბინიანი საცხოვრებელი სახლის

არქიტექტურული პროექტი

მთ.არქიტექტორი

წყლის გადასვლის მიმართულება

ბლოკი

A-1

ნახაზი

l.Wkadua

ბადრი შანთაძე

ქ. თბილისი, სოფელი დიღომი.
დავით ბატონიშვილის ქუჩა N18

a

საკადასტრო კოდი: 01.72.14.042.330

1:100

ლ.ჯიქია

l.Wkadua

დირექტორი

თანაავტორი ლ.ჯიქია

საერთო ოთახი

საძინებელი ოთახი

სანიტარული კვანძი

მ.ჯინჭარაძე

9

8

7

6

5

4

3

2

1
10

11

12

13

14

15

16

17

18

19

90wT

k-2

20wT

k-3

ვ-2

ვ-6

ვ-2

ვ-5

ვ-1

ვ-1

ვ-2

ვ-2

ვ-3

ვ-4

20wT

k-3

20wT

k-3

20wT

k-3

კიბე

1 1

2

2

1,069 460 620 480 1,397

1,072 460 620 480 1,360

902 1,900 1,191

899 1,900 1,227

595 520 435

66 1,590 87

147 1,590

13 720 300

720 300

1,040

228 93

146

168

280

595

580

190

+6.20

განაშენიანების რეგულირების ლურჯი ხაზი

განაშენიანების რეგულირების წითელი ხაზი

განაშენიანების რეგულირების წითელი ხაზი

უკანა ეზოსთვის

3

4

6

5

12.8

m

2

8.4

m

2

ბ-ტიპი
სც-2
დდ-5
61.8 m2
საზ-13.2
ჯამი-75.0

ბ-ტიპი
სც-2
დდ-4
44.9 m2
საზ-8,4
ჯამი-53,3

ბ-ტიპი
სც-2
დდ-4
43.0 m2
საზ-12,8
ჯამი-55,8

ბ-ტიპი
სც-2
დდ-4
45.9 m2
საზ-8,8
ჯამი-54,7

10.4

m

2

16.6

m

2

13.2

m

2

8.8

m

2

aa

bb

gg

dd

1

1

2

2

3

3

4

4

2,15

0,6

235

155

595 520 435 90wT k-2

საცხოვრებელი ფართობი:195.6

m

2

საზაფხულო ფართობი:43.2

m

2

კიბის/სადარბაზოს ფართობი:27.0

m

2

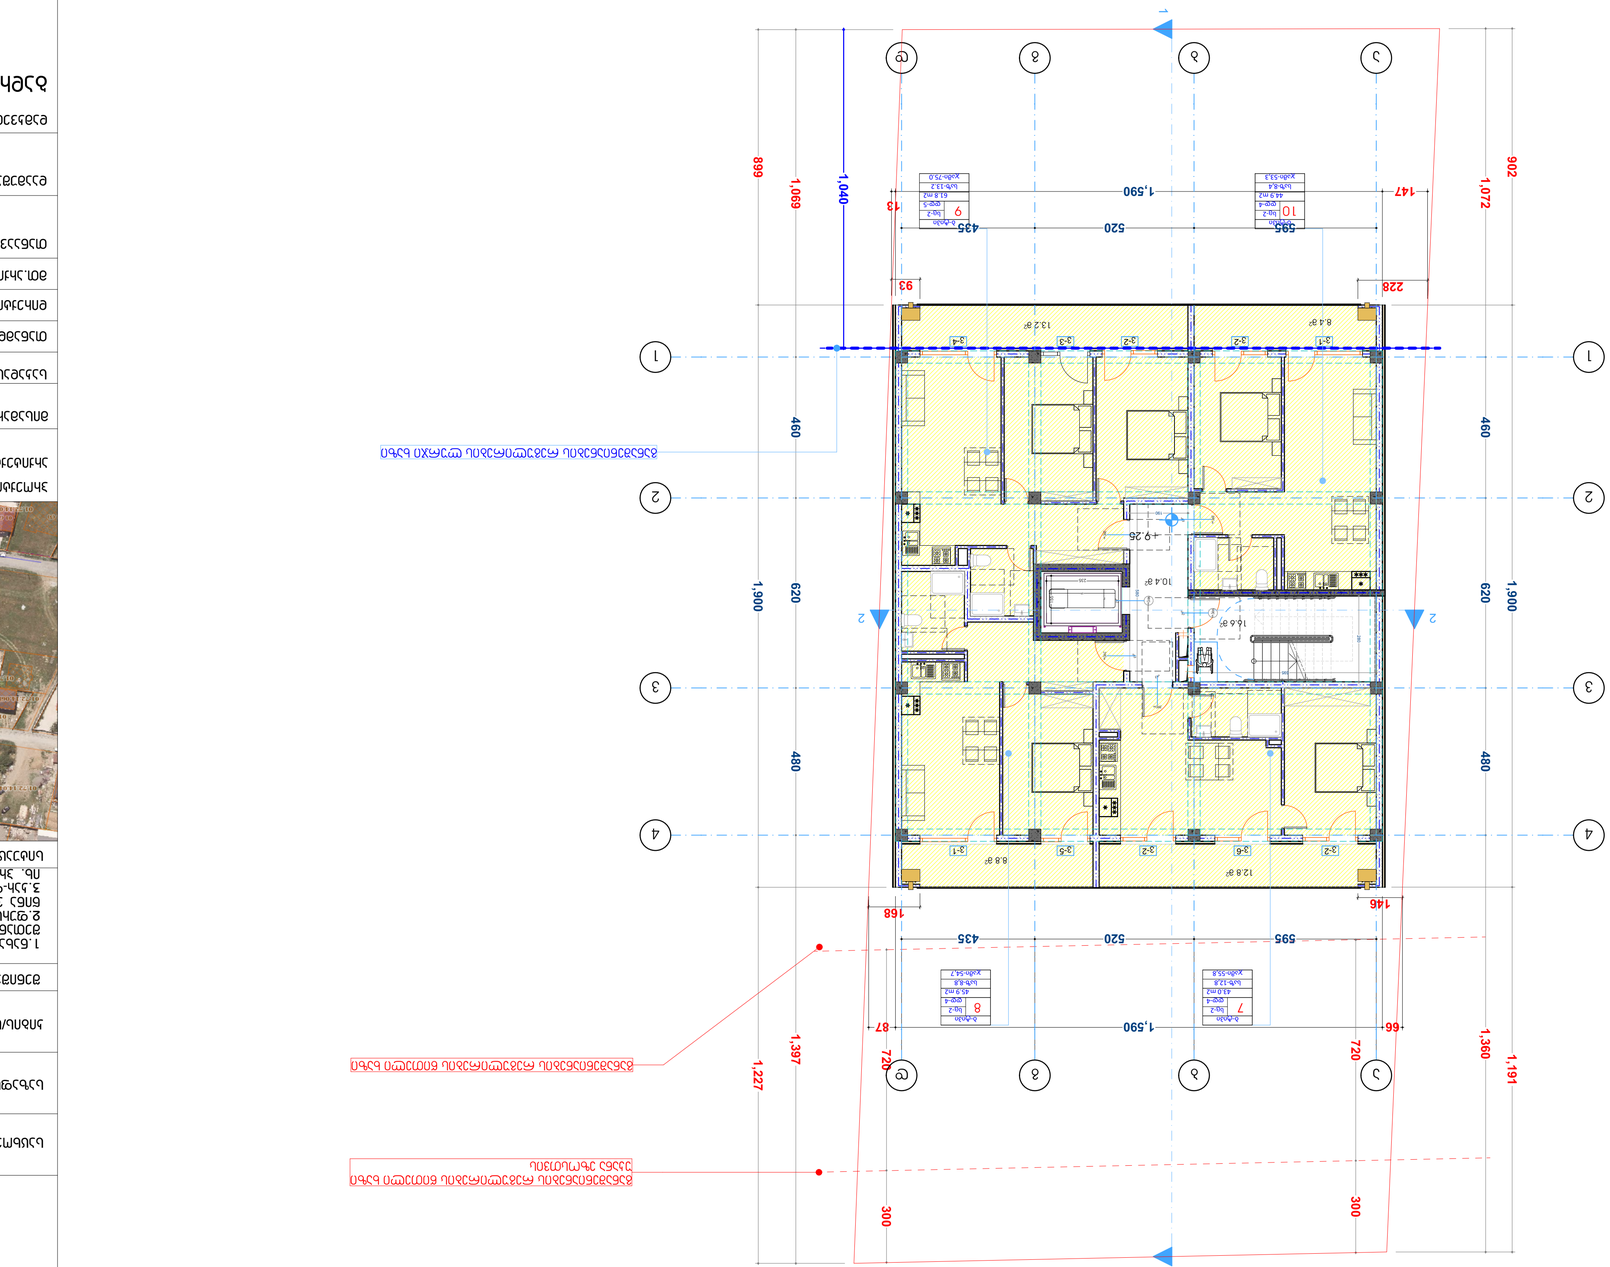

GSPublisherVersion 0.0.100.100

ფორმატი დაკვეთა

პროექტი

ფაილის სახელი

პირობითი აღნიშვნები

შენიშვნები

სიტუაციური სქემა

დამკვეთი:

არქიტექტურული ნაწილი

მასშტაბი თარიღი

ახალი მშენებლობა

#12

კორექტ. თარიღი

სტადია ინდექსი ფურცელი

1.ნახაზზე ყველა ცვლილება მშენებლობისას

შეთანხმებული უნდა იყოს პროექტის ავტორთან

2.ფურცლის კორექტირებით ავტომატურად უქმდება

წინა ვარიანტი

3.კარ-ფანჯრის და ვიტრაჯების სპეციფიკაცია

იხ. პროექტის შესაბამის ნაწილში

საკადასტრო საზღვარი

202

3

საპროექტო

ნახაზები

თანამდებობა გვარი ხელმოწერა

დაამუშავა

მისამართი:

პროექტი: მრავალბინიანი საცხოვრებელი სახლის

არქიტექტურული პროექტი

მთ.არქიტექტორი

წყლის გადასვლის მიმართულება

ბლოკი

A-1

ნახაზი

l.Wkadua

ბადრი შანთაძე

ქ. თბილისი, სოფელი დიღომი.
დავით ბატონიშვილის ქუჩა N18

a

საკადასტრო კოდი: 01.72.14.042.330

1:100

ლ.ჯიქია

l.Wkadua

დირექტორი

თანაავტორი ლ.ჯიქია

საერთო ოთახი

საძინებელი ოთახი

სანიტარული კვანძი

მ.ჯინჭარაძე

9

8

7

6

5

4

3

2

1
10

11

12

13

14

15

16

17

18

19

90wT

k-2

20wT

k-3

ვ-2

ვ-6

ვ-2

ვ-5

ვ-1

ვ-1

ვ-2

ვ-2

ვ-3

ვ-4

20wT

k-3

20wT

k-3

20wT

k-3

1 1

2

2

1,069 460 620 480 1,397

1,072 460 620 480 1,360

902 1,900 1,191

899 1,900 1,227

595 520 435

66 1,590 87

147 1,590

13 720 300

720 300

1,040

228 93

146

168

280

595

580

190

+9.25

განაშენიანების რეგულირების ლურჯი ხაზი

განაშენიანების რეგულირების წითელი ხაზი

განაშენიანების რეგულირების წითელი ხაზი

უკანა ეზოსთვის

7

8

10

9

12.8

m

2

8.4

m

2

ბ-ტიპი
სც-2
დდ-5
61.8 m2
საზ-13.2
ჯამი-75.0

ბ-ტიპი
სც-2
დდ-4
44.9 m2
საზ-8,4
ჯამი-53,3

ბ-ტიპი
სც-2
დდ-4
43.0 m2
საზ-12,8
ჯამი-55,8

ბ-ტიპი
სც-2
დდ-4
45.9 m2
საზ-8,8
ჯამი-54,7

10.4

m

2

16.6

m

2

13.2

m

2

8.8

m

2

aa

bb

gg

dd

1

1

2

2

3

3

4

4

2,15

0,6

235

155

595 520 435 90wT k-2

საცხოვრებელი ფართობი:195.6

m

2

საზაფხულო ფართობი:43.2

m

2

კიბის/სადარბაზოს ფართობი:27.0

m

2

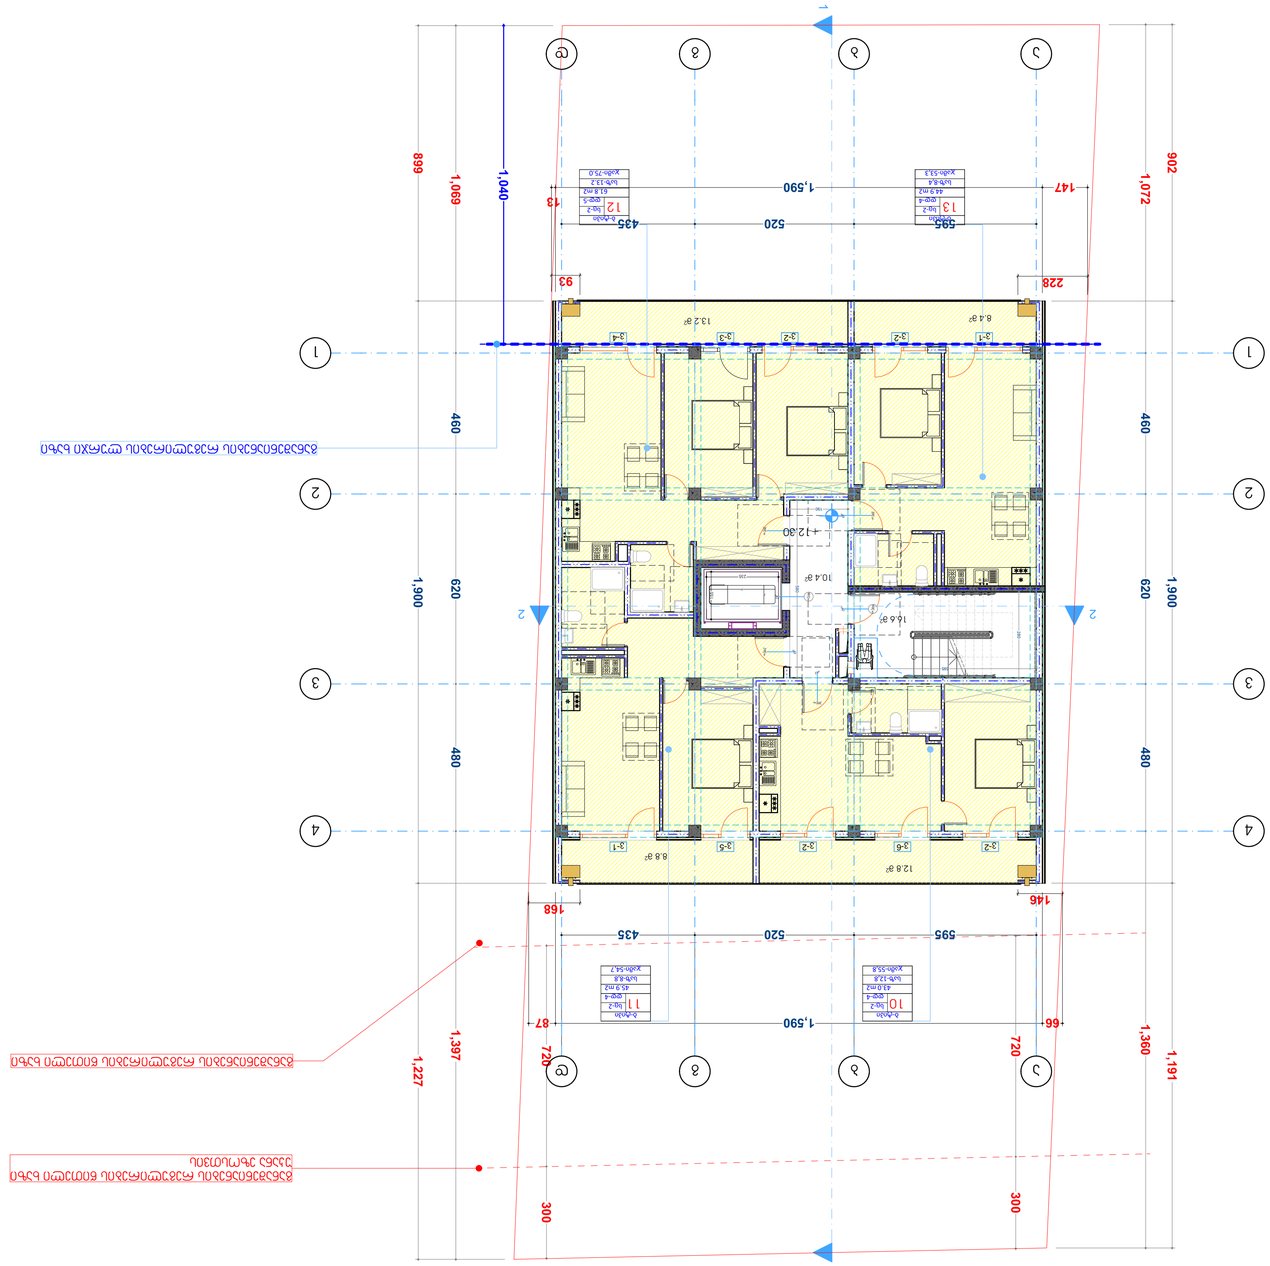

GSPublisherVersion 0.0.100.100

ფორმატი დაკვეთა

პროექტი

ფაილის სახელი

პირობითი აღნიშვნები

შენიშვნები

სიტუაციური სქემა

დამკვეთი:

არქიტექტურული ნაწილი

მასშტაბი თარიღი

ახალი მშენებლობა

#12

კორექტ. თარიღი

სტადია ინდექსი ფურცელი

1.ნახაზზე ყველა ცვლილება მშენებლობისას

შეთანხმებული უნდა იყოს პროექტის ავტორთან

2.ფურცლის კორექტირებით ავტომატურად უქმდება

წინა ვარიანტი

3.კარ-ფანჯრის და ვიტრაჯების სპეციფიკაცია

იხ. პროექტის შესაბამის ნაწილში

საკადასტრო საზღვარი

202

3

საპროექტო

ნახაზები

თანამდებობა გვარი ხელმოწერა

დაამუშავა

მისამართი:

პროექტი: მრავალბინიანი საცხოვრებელი სახლის

არქიტექტურული პროექტი

მთ.არქიტექტორი

წყლის გადასვლის მიმართულება

ბლოკი

A-1

ნახაზი

l.Wkadua

ბადრი შანთაძე

ქ. თბილისი, სოფელი დიღომი.
დავით ბატონიშვილის ქუჩა N18

a

საკადასტრო კოდი: 01.72.14.042.330

1:100

ლ.ჯიქია

l.Wkadua

დირექტორი

თანაავტორი ლ.ჯიქია

საერთო ოთახი

საძინებელი ოთახი

სანიტარული კვანძი

მ.ჯინჭარაძე

9

8

7

6

5

4

3

2

1
10

11

12

13

14

15

16

17

18

19

90wT

k-2

20wT

k-3

ვ-2

ვ-6

ვ-2

ვ-5

ვ-1

ვ-1

ვ-2

ვ-2

ვ-3

ვ-4

20wT

k-3

20wT

k-3

20wT

k-3

1 1

2

2

1,069 460 620 480 1,397

1,072 460 620 480 1,360

902 1,900 1,191

899 1,900 1,227

595 520 435

66 1,590 87

147 1,590

13 720 300

720 300

1,040

228 93

146

168

280

595

580

190

+12.30

განაშენიანების რეგულირების ლურჯი ხაზი

განაშენიანების რეგულირების წითელი ხაზი

განაშენიანების რეგულირების წითელი ხაზი

უკანა ეზოსთვის

10 11

13 12

12.8

m

2

8.4

m

2

ბ-ტიპი
სც-2
დდ-5
61.8 m2
საზ-13.2
ჯამი-75.0

ბ-ტიპი
სც-2
დდ-4
44.9 m2
საზ-8,4
ჯამი-53,3

ბ-ტიპი
სც-2
დდ-4
43.0 m2
საზ-12,8
ჯამი-55,8

ბ-ტიპი
სც-2
დდ-4
45.9 m2
საზ-8,8
ჯამი-54,7

10.4

m

2

16.6

m

2

13.2

m

2

8.8

m

2

aa

bb

gg

dd

1

1

2

2

3

3

4

4

2,15

0,6

235

155

595 520 435 90wT k-2

საცხოვრებელი ფართობი:195.6

m

2

საზაფხულო ფართობი:43.2

m

2

კიბის/სადარბაზოს ფართობი:27.0

m

2

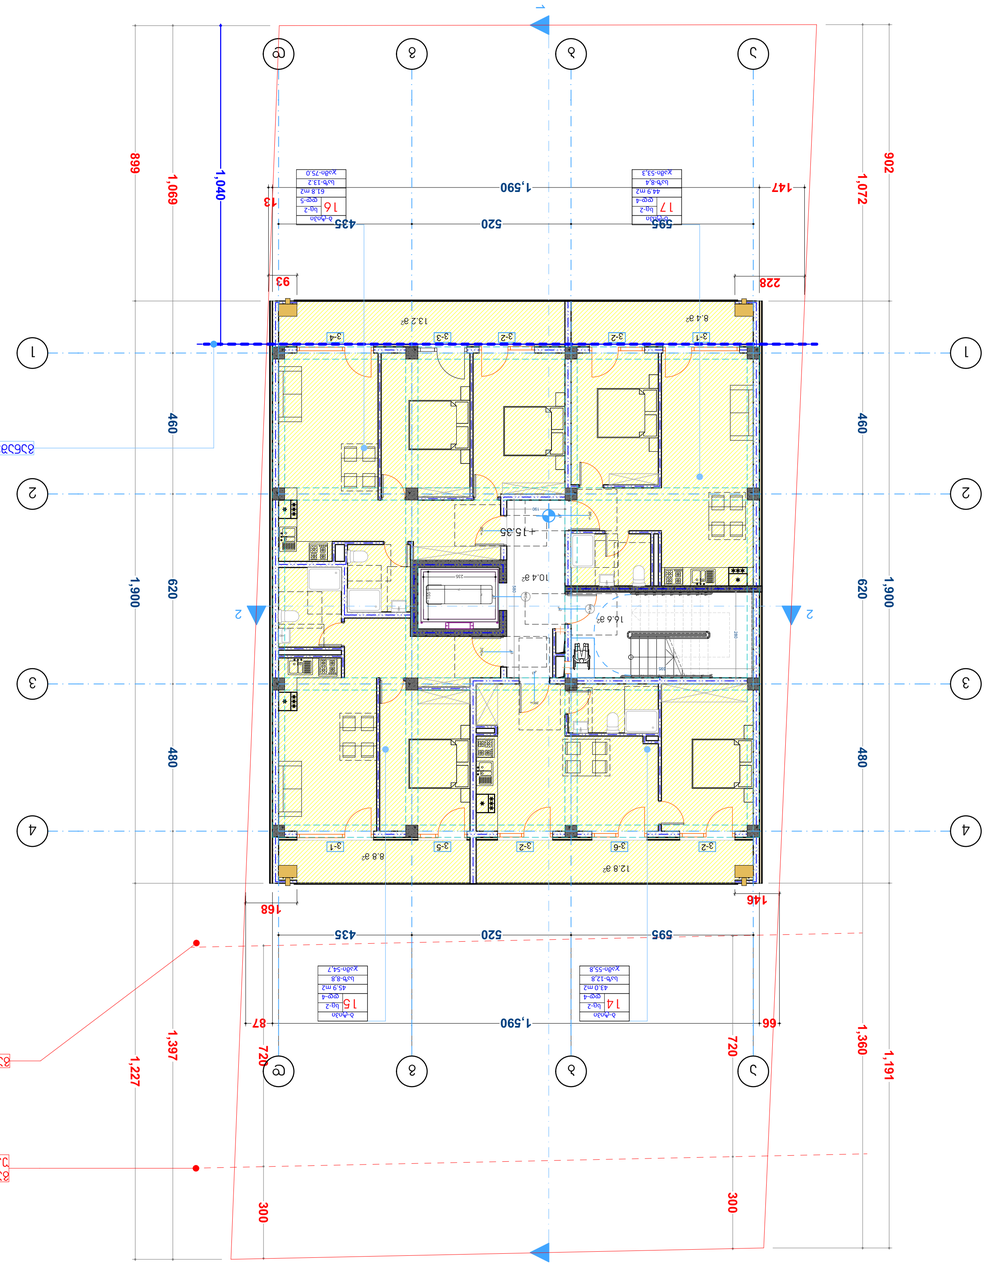

GSPublisherVersion 0.0.100.100

ფორმატი დაკვეთა

პროექტი

ფაილის სახელი

პირობითი აღნიშვნები

შენიშვნები

სიტუაციური სქემა

დამკვეთი:

არქიტექტურული ნაწილი

მასშტაბი თარიღი

ახალი მშენებლობა

#12

კორექტ. თარიღი

სტადია ინდექსი ფურცელი

1.ნახაზზე ყველა ცვლილება მშენებლობისას

შეთანხმებული უნდა იყოს პროექტის ავტორთან

2.ფურცლის კორექტირებით ავტომატურად უქმდება

წინა ვარიანტი

3.კარ-ფანჯრის და ვიტრაჯების სპეციფიკაცია

იხ. პროექტის შესაბამის ნაწილში

საკადასტრო საზღვარი

202

3

საპროექტო

ნახაზები

თანამდებობა გვარი ხელმოწერა

დაამუშავა

მისამართი:

პროექტი: მრავალბინიანი საცხოვრებელი სახლის

არქიტექტურული პროექტი

მთ.არქიტექტორი

წყლის გადასვლის მიმართულება

ბლოკი

A-1

ნახაზი

l.Wkadua

ბადრი შანთაძე

ქ. თბილისი, სოფელი დიღომი.
დავით ბატონიშვილის ქუჩა N18

a

საკადასტრო კოდი: 01.72.14.042.330

1:100

ლ.ჯიქია

l.Wkadua

დირექტორი

თანაავტორი ლ.ჯიქია

საერთო ოთახი

საძინებელი ოთახი

სანიტარული კვანძი

მ.ჯინჭარაძე

9

8

7

6

5

4

3

2

1
10

11

12

13

14

15

16

17

18

19

90wT

k-2

20wT

k-3

ვ-2

ვ-6

ვ-2

ვ-5

ვ-1

ვ-1

ვ-2

ვ-2

ვ-3

ვ-4

20wT

k-3

20wT

k-3

20wT

k-3

1 1

2

2

1,069 460 620 480 1,397

1,072 460 620 480 1,360

902 1,900 1,191

899 1,900 1,227

595 520 435

66 1,590 87

147 1,590

13 720 300

720 300

1,040

228 93

146

168

280

595

580

190

+15.35

განაშენიანების რეგულირების ლურჯი ხაზი

განაშენიანების რეგულირების წითელი ხაზი

განაშენიანების რეგულირების წითელი ხაზი

უკანა ეზოსთვის

14 15

17 16

12.8

m

2

8.4

m

2

ბ-ტიპი
სც-2
დდ-5
61.8 m2
საზ-13.2
ჯამი-75.0

ბ-ტიპი
სც-2
დდ-4
44.9 m2
საზ-8,4
ჯამი-53,3

ბ-ტიპი
სც-2
დდ-4
43.0 m2
საზ-12,8
ჯამი-55,8

ბ-ტიპი
სც-2
დდ-4
45.9 m2
საზ-8,8
ჯამი-54,7

10.4

m

2

16.6

m

2

13.2

m

2

8.8

m

2

aa

bb

gg

dd

1

1

2

2

3

3

4

4

2,15

0,6

235

155

595 520 435 90wT k-2

საცხოვრებელი ფართობი:195.6

m

2

საზაფხულო ფართობი:43.2

m

2

კიბის/სადარბაზოს ფართობი:27.0

m

2

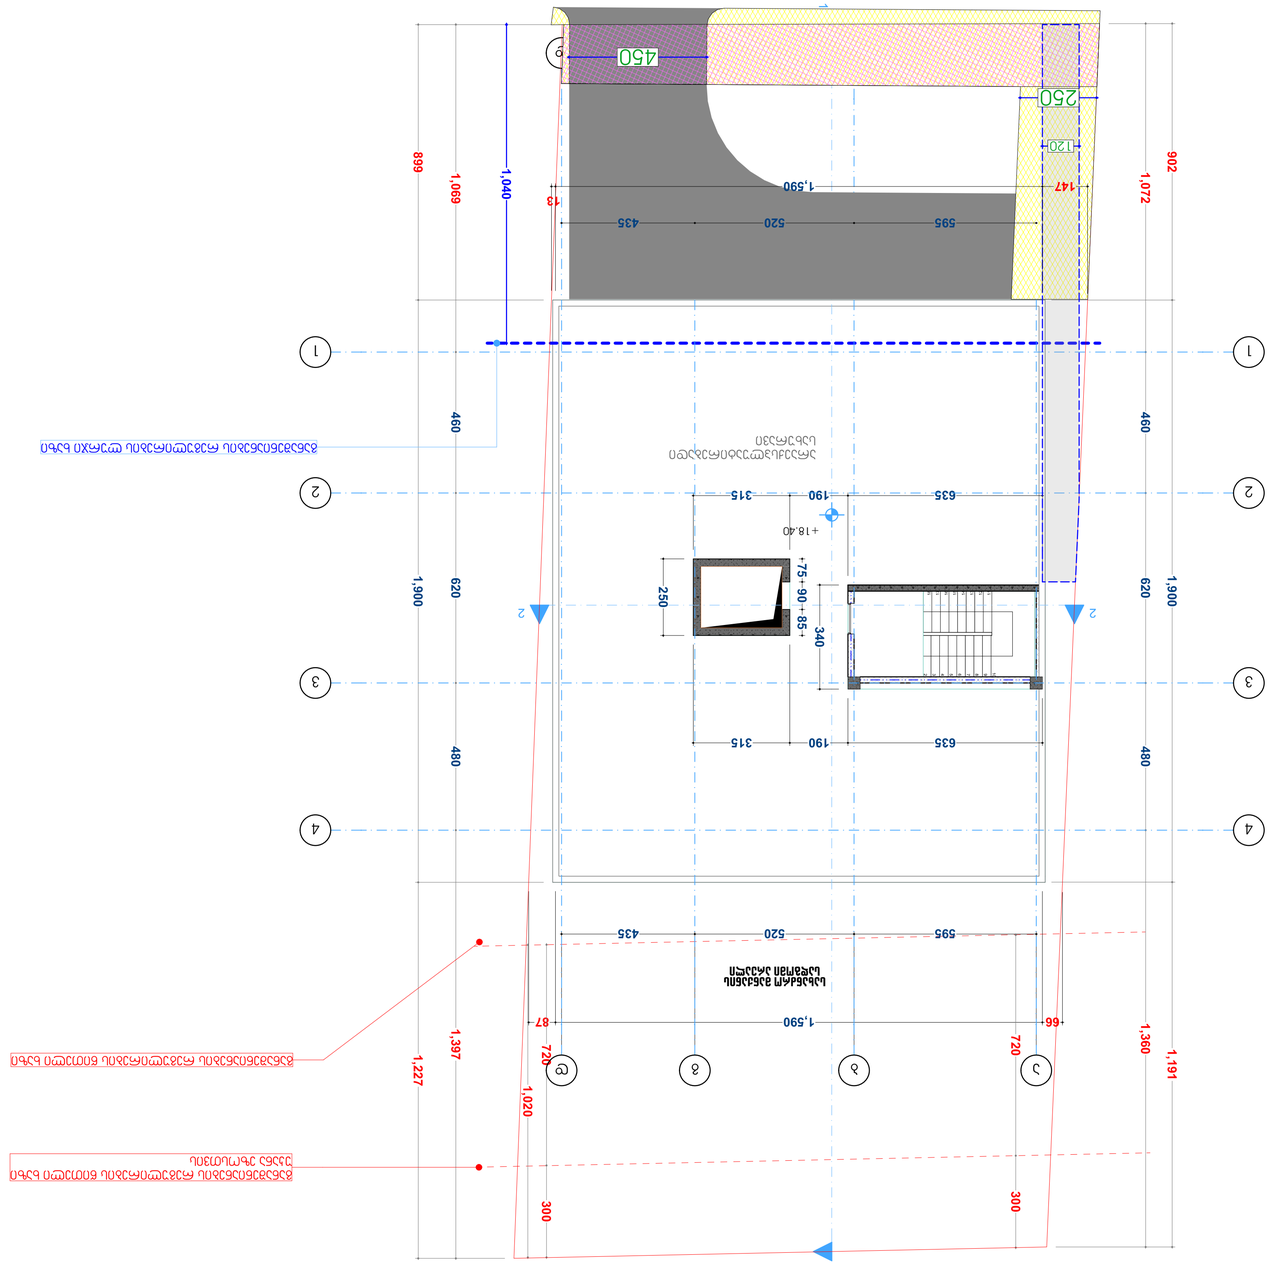

GSPublisherVersion 0.0.100.100

ფორმატი დაკვეთა

პროექტი

ფაილის სახელი

პირობითი აღნიშვნები

შენიშვნები

სიტუაციური სქემა

დამკვეთი:

არქიტექტურული ნაწილი

მასშტაბი თარიღი

ახალი მშენებლობა

#12

კორექტ. თარიღი

სტადია ინდექსი ფურცელი

1.ნახაზზე ყველა ცვლილება მშენებლობისას
შეთანხმებული უნდა იყოს პროექტის ავტორთან
2.ფურცლის კორექტირებით ავტომატურად უქმდება
წინა ვარიანტი
3.კარ-ფანჯრის და ვიტრაჯების სპეციფიკაცია
იხ. პროექტის შესაბამის ნაწილში

საკადასტრო საზღვარი

202

3

საპროექტო
ნახაზები

თანამდებობა გვარი ხელმოწერა

დაამუშავა

მისამართი:

პროექტი: მრავალბინიანი საცხოვრებელი სახლის

არქიტექტურული პროექტი

მთ.არქიტექტორი

წყლის გადასვლის მიმართულება

ბლოკი

A-1

ნახაზი

l.Wkadua

ბადრი შანთაძე

ქ. თბილისი, სოფელი დიღომი.
დავით ბატონიშვილის ქუჩა N18

a

საკადასტრო კოდი: 01.72.14.042.330

1:100

ლ.ჯიქია

l.Wkadua

დირექტორი

თანაავტორი ლ.ჯიქია

საერთო ოთახი

საძინებელი ოთახი

სანიტარული კვანძი

მ.ჯინჭარაძე

9

8

7

6

5

4

3

2

1
10

11

12

13

14

15

16

17

18

19

1 1

2

2

1,069 460 620 480 1,397

1,072 460 620 480 1,360

902 1,900 1,191

899 1,900 1,227

595 520 435

66 1,590 87720 300 720 300

635 190 315

250

635 190 315 340 75 90 85

1,040

1,020

+18.40

განაშენიანების რეგულირების ლურჯი ხაზი

განაშენიანების რეგულირების წითელი ხაზი

განაშენიანების რეგულირების წითელი ხაზი
უკანა ეზოსთვის

არაექსპლუატირებადი
სახურავი

aa

bb

gg

dd

1

1

2

2

3

3

4

4

595 520 435

147 1,590

13

250

450

120

სახანძრო მანქანის
სადგომი არეალი

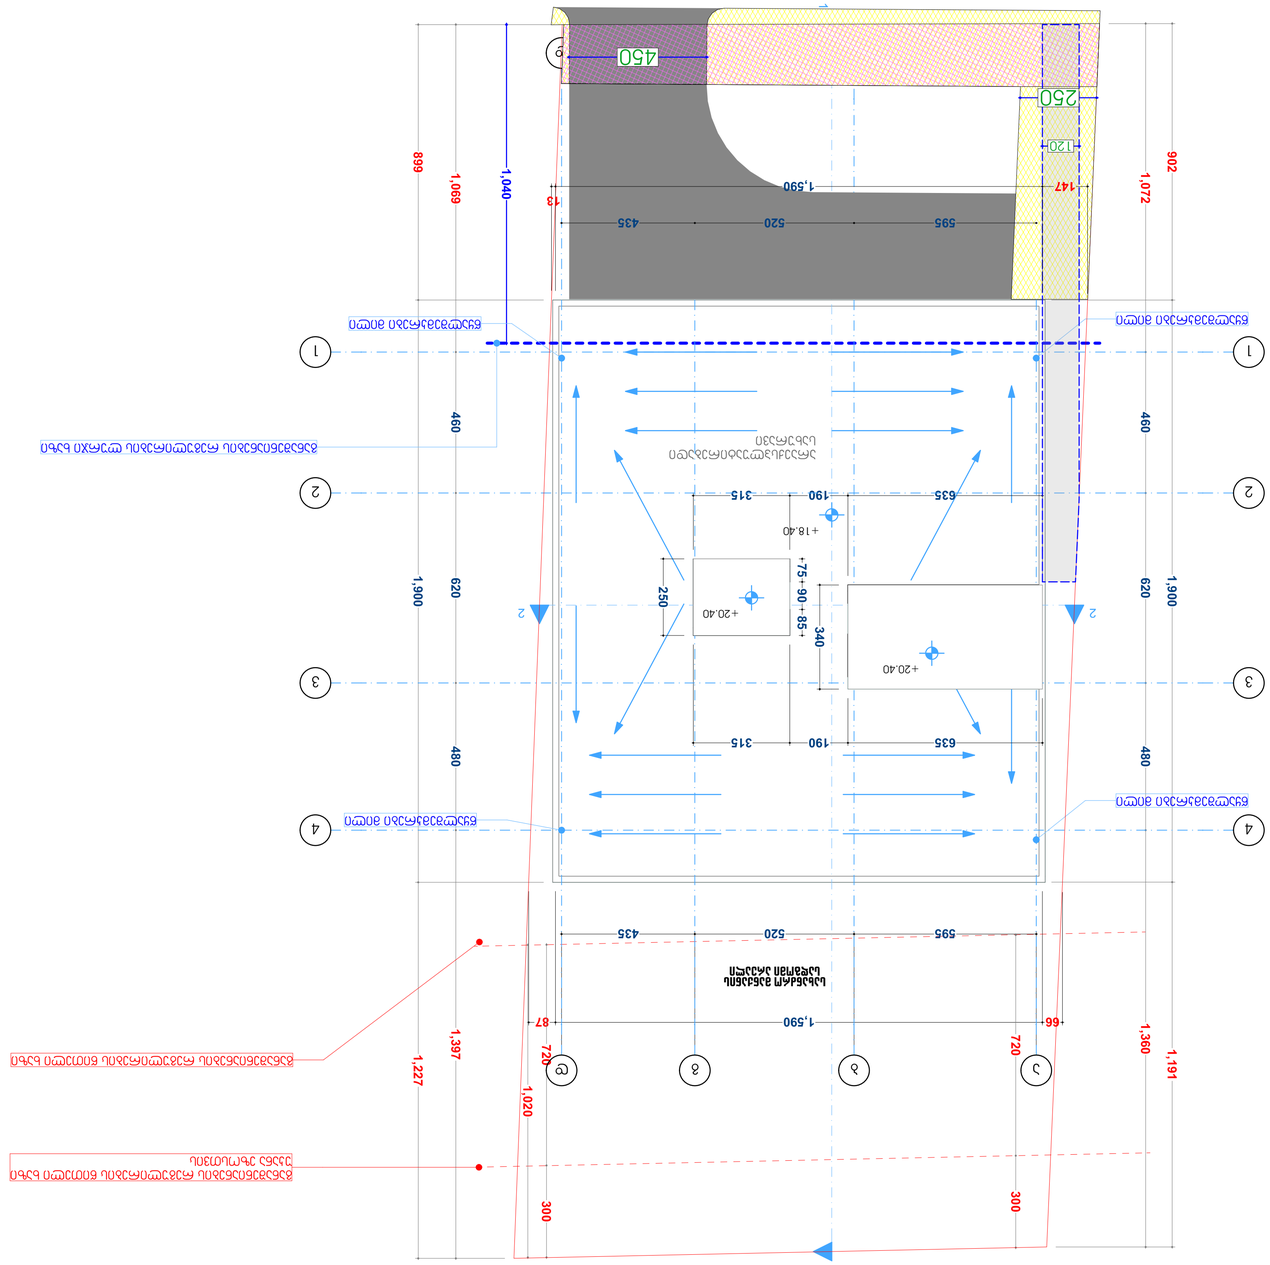

GSPublisherVersion 0.0.100.100

ფორმატი დაკვეთა # პროექტი # ფაილის სახელი

პირობითი აღნიშვნები

შენიშვნები

სიტუაციური სქემა

დამკვეთი:

არქიტექტურული ნაწილი

მასშტაბი თარიღი

ახალი მშენებლობა

#

1

2

კორექტ. თარიღი

სტადია ინდექსი ფურცელი

1.ნახაზზე ყველა ცვლილება მშენებლობისას
შეთანხმებული უნდა იყოს პროექტის ავტორთან
2.ფურცლის კორექტირებით ავტომატურად უქმდება
წინა ვარიანტი
3.კარ-ფანჯრის და ვიტრაჯების სპეციფიკაცია
იხ. პროექტის შესაბამის ნაწილში

საკადასტრო საზღვარი

2023

საპროექტო
ნახაზები

თანამდებობა გვარი ხელმოწერა

დაამუშავა

მისამართი:

პროექტი: მრავალბინიანი საცხოვრებელი სახლის

არქიტექტურული პროექტი

მთ.არქიტექტორი

წყლის გადასვლის მიმართულება

ბლოკი

A-1

ნახაზი

l.Wkadua

ბადრი შანთაძე

ქ. თბილისი, სოფელი დიღომი.
დავით ბატონიშვილის ქუჩა N18

a

საკადასტრო კოდი: 01.72.14.042.330

1:100

ლ.ჯიქია

l.Wkadua

დირექტორი

თანაავტორი ლ.ჯიქია

საერთო ოთახი

საძინებელი ოთახი

სანიტარული კვანძი

მ.ჯინჭარაძე

9

8

7

6

5

4

3

2

1
10

11

12

13

14

15

16

17

18

19

1 1

2 2

1,069 460 620 480 1,397

1,072 460 620 480 1,360

902 1,900 1,191

899 1,900 1,227

595 520 435

66 1,590 87720 300 720 300

635 190 315

250

635 190 315 340 75 90 85

1,040

1,020

+18.40

განაშენიანების რეგულირების ლურჯი ხაზი

განაშენიანების რეგულირების წითელი ხაზი

განაშენიანების რეგულირების წითელი ხაზი
უკანა ეზოსთვის

წყალშემკრები მილი

წყალშემკრები მილი წყალშემკრები მილი

წყალშემკრები მილი

არაექსპლუატირებადი
სახურავი

a

a

b

b

g

g

d

d

1 1

2 2

3 3

4 4

595 520 435

147 1,590

13

250

450

120

+20.40

+20.40

სახანძრო მანქანის
სადგომი არეალი

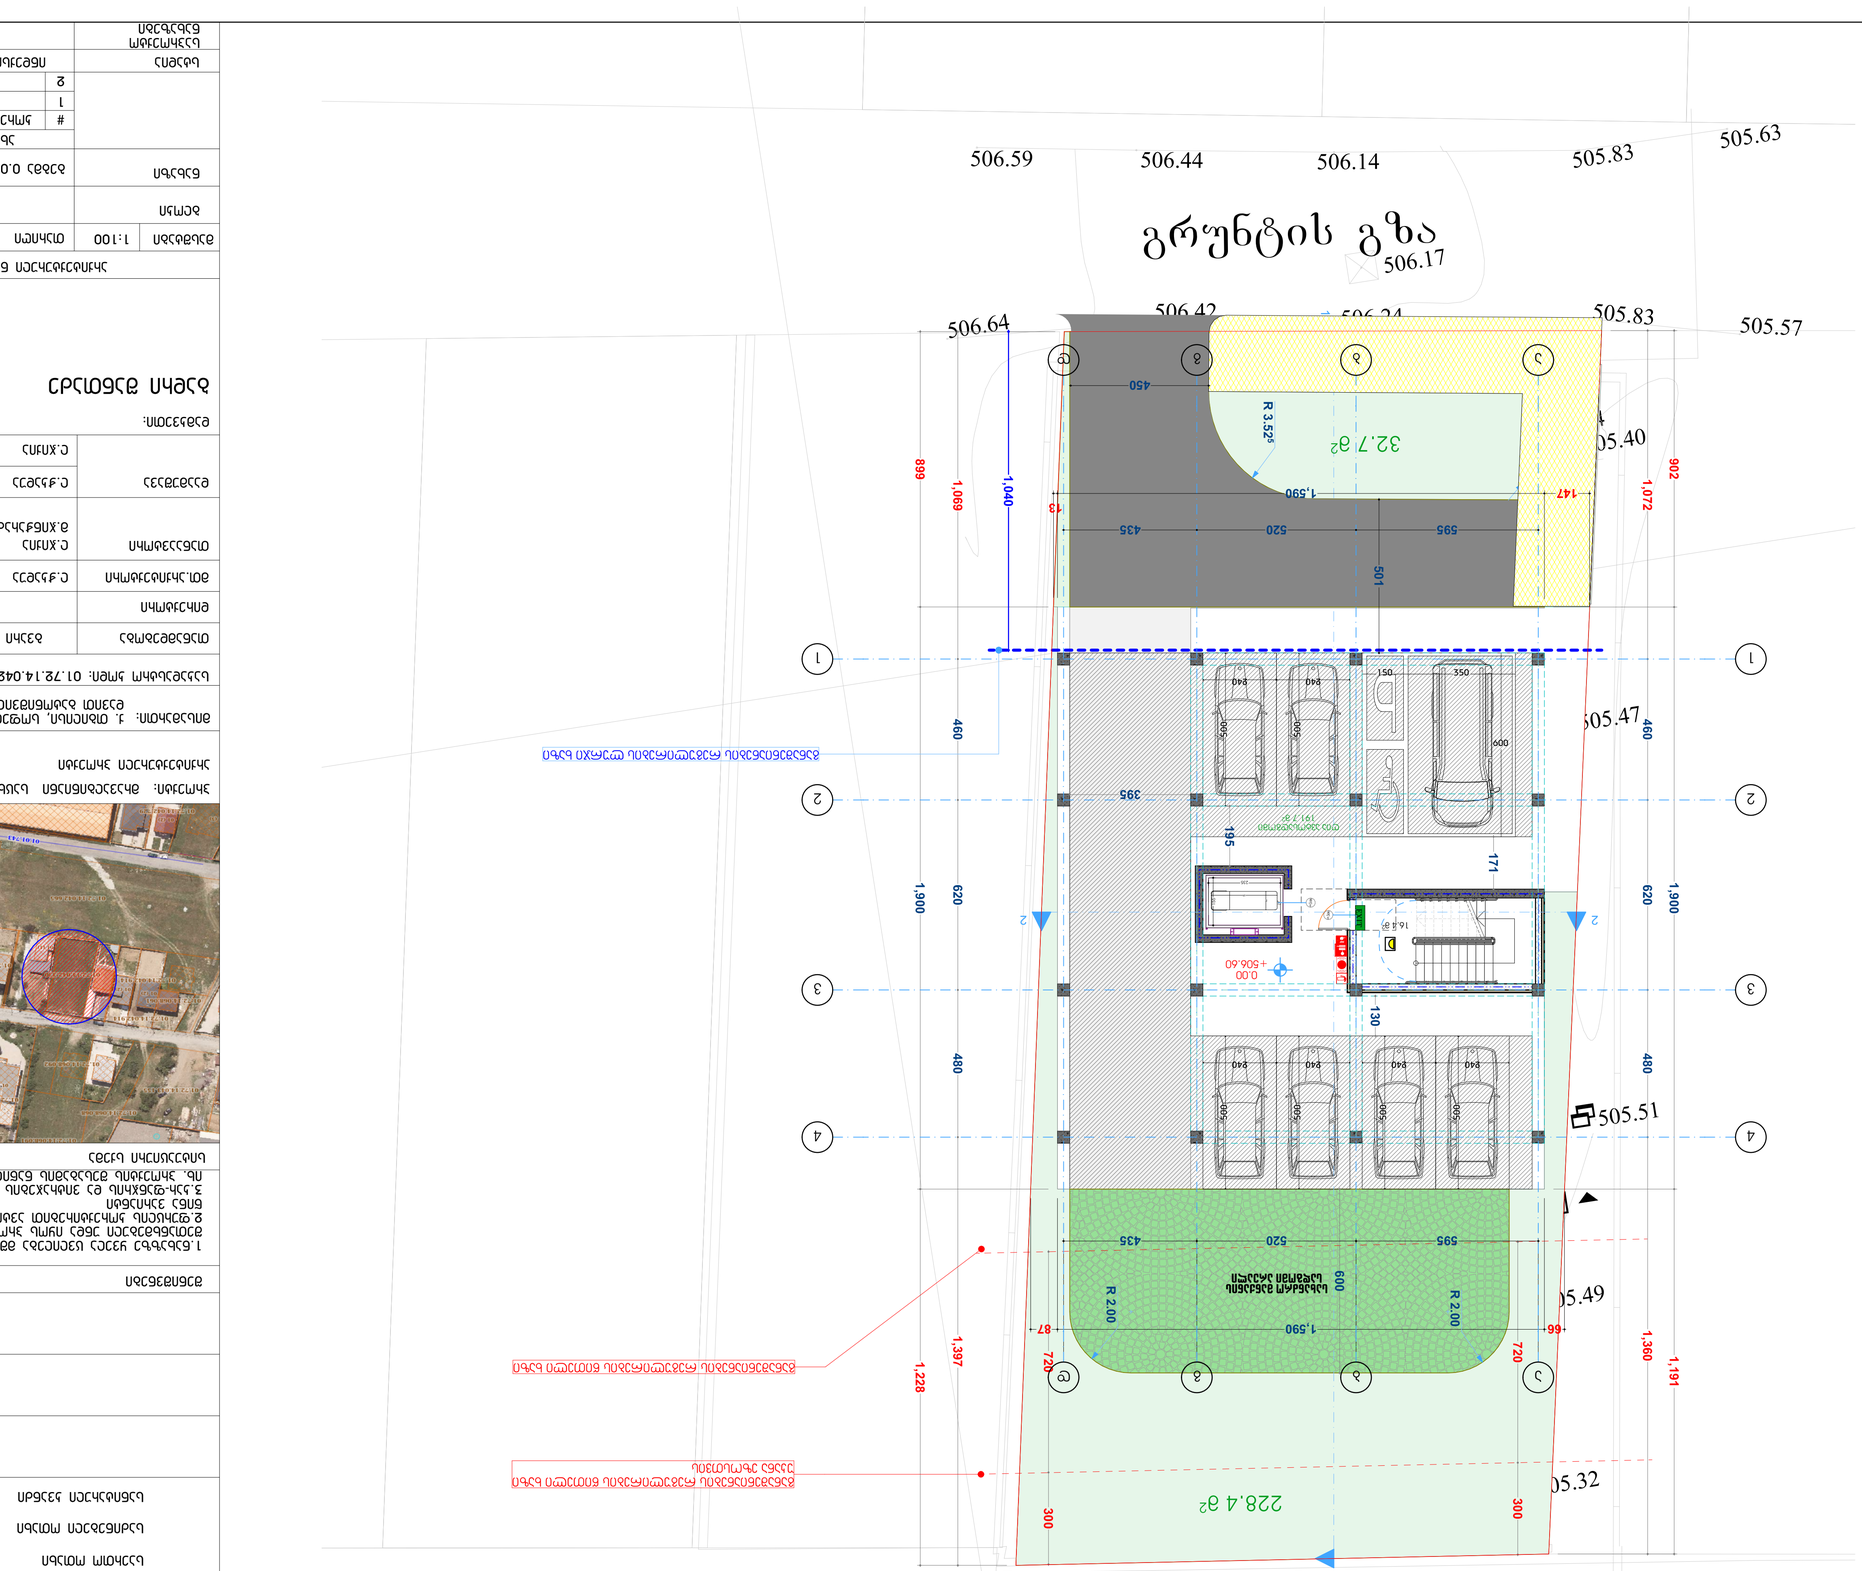

GSPublisherVersion 0.0.100.100

EXIT

FIRE
ALARM

გასასვლელი
XIT

თავშესაფრის
ფართობი

თავშესაფრის
გამოყებენის
წესი

სართულის
აბრა

მიკროავტობუსის პარკინგთან
მისაწვდომი გასასვლელის ნიშანი

სართულის ამოსაცნობი ნიშანი

შშმპ
გასასვლელი

ნიშანი საგანგებო ვითარებაში
ფართობის გამოყენების შესახებ

გასასვლელის ნიშანი ბრაილით

გასასვლელის ნიშანი მანათობელი

თავშესაფრის ფართობის ნიშანი

კვამლის ავტომატური აღმომჩენი

ავტოსაშხეფი

სახანძრო მილდგარის თავაკი

ხელის ცეცხლმაქრი

ხელით სამართავი სახანძრო განგაშის
ღილაკი

დამკავებელტა შეტყობინების სისტემა

განგაშის განათება

საავარიო განათება

ორმხრივი კავშირის სისტემა

სახანძრო ჰიდრანტი 76.0

130.0

სახანძრო მანქანის მისაერთებელი

კვამლზე მორეაგირე მაუწყებელი

თავშესაფრის და სხვისი
დახმარებით თავდაღწევის
ფართობი

ფორმატი დაკვეთა

პროექტი

ფაილის სახელი

პირობითი აღნიშვნები

შენიშვნები

სიტუაციური სქემა

დამკვეთი:

არქიტექტურული ნაწილი

მასშტაბი თარიღი

ახალი მშენებლობა

#12

კორექტ. თარიღი

სტადია ინდექსი ფურცელი

1.ნახაზზე ყველა ცვლილება მშენებლობისას
შეთანხმებული უნდა იყოს პროექტის ავტორთან
2.ფურცლის კორექტირებით ავტომატურად უქმდება
წინა ვარიანტი
3.კარ-ფანჯრის და ვიტრაჯების სპეციფიკაცია
იხ. პროექტის შესაბამის ნაწილში

საკადასტრო საზღვარი

202

3

საპროექტო
ნახაზები

თანამდებობა გვარი ხელმოწერა

დაამუშავა

მისამართი:

პროექტი: მრავალბინიანი საცხოვრებელი სახლის

არქიტექტურული პროექტი

მთ.არქიტექტორი

წყლის გადასვლის მიმართულება

ბლოკი

A-1

ნახაზი

l.Wkadua

ბადრი შანთაძე

ქ. თბილისი, სოფელი დიღომი.
დავით ბატონიშვილის ქუჩა N18

a

საკადასტრო კოდი: 01.72.14.042.330

1:100

ლ.ჯიქია

l.Wkadua

დირექტორი

თანაავტორი ლ.ჯიქია

საერთო ოთახი

საძინებელი ოთახი

სანიტარული კვანძი

მ.ჯინჭარაძე

505.53
505.74

505.49

505.53

505.32
505.51

505.87
505.83

505.99

505.93

506.15

505.62

505.89
505.51

505.57
505.96

505.98506.00

505.83

505.47

505.59

505.56 505.84505.40

506.17 505.66505.56 506.00

505.86
506.29

506.64

506.44 506.59

506.42 506.24

505.83

506.14

505.83

505.63

505.57

გზა გრუნტის 506

12

43 5

710

16

813

15

14

12

11

9

6

9

8

7

6

5

4

3

2

1
10

11

12

13

14

15

16

17

18

249.1

m

2

228.4

m

2

90wT

k-1

350 150

600

240

500

240

500

240

500

240

500

240

500

240

500

FIRE

ALRM

395

195

171

130

600

720 300

720 300

1,069 460 620 480 1,397

1,072 460 620 480 1,360

902 1,900 1,191

899 1,900 1,228

595 520 435

66 1,590 87

1,040

0.00
+506.60

R 2.00

R 2.00

R 2.00

R 3.525

1 1

2

2

32.7

m

2

ღია ავტოსადგომი
191.7

m

2

განაშენიანების რეგულირების ლურჯი ხაზი

განაშენიანების რეგულირების წითელი ხაზი

განაშენიანების რეგულირების წითელი ხაზი
უკანა ეზოსთვის

EXIT

16.4

m

2

aa

bb

gg

dd

1

1

2

2

3

3

4

4

2,15

0,6

235

155

501

595 520 435

147 1,590

13

450

90wT

k-2

სახანძრო მანქანის
სადგომი არეალი

გეგმა 0.00 ნიშნულზე

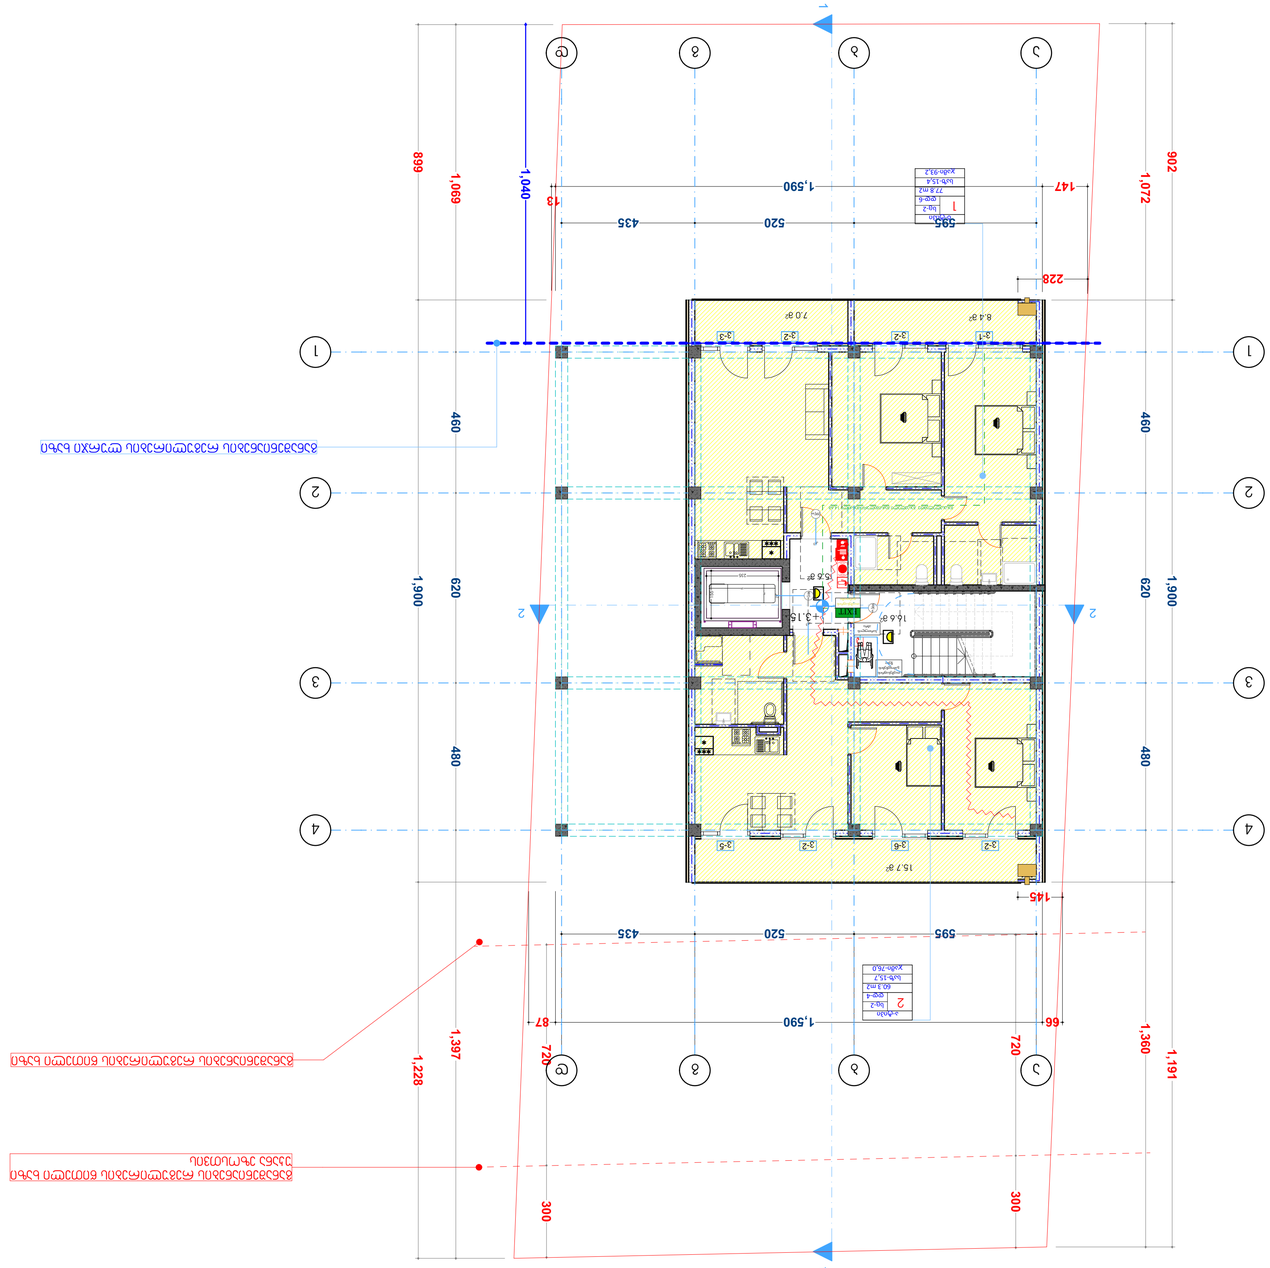

GSPublisherVersion 0.0.100.100

EXIT

FIRE
ALARM

გასასვლელი
XIT

თავშესაფრის
ფართობი

თავშესაფრის
გამოყებენის
წესი

სართულის
აბრა

მიკროავტობუსის პარკინგთან

მისაწვდომი გასასვლელის ნიშანი

სართულის ამოსაცნობი ნიშანი

შშმპ
გასასვლელი

ნიშანი საგანგებო ვითარებაში

ფართობის გამოყენების შესახებ

გასასვლელის ნიშანი ბრაილით

გასასვლელის ნიშანი მანათობელი

თავშესაფრის ფართობის ნიშანი

კვამლის ავტომატური აღმომჩენი

ავტოსაშხეფი

სახანძრო მილდგარის თავაკი

ხელის ცეცხლმაქრი

ხელით სამართავი სახანძრო განგაშის

ღილაკი

დამკავებელტა შეტყობინების სისტემა

განგაშის განათება

საავარიო განათება

ორმხრივი კავშირის სისტემა

სახანძრო ჰიდრანტი 76.0

130.0

სახანძრო მანქანის მისაერთებელი

კვამლზე მორეაგირე მაუწყებელი

თავშესაფრის და სხვისი

დახმარებით თავდაღწევის

ფართობი

ფორმატი დაკვეთა # პროექტი # ფაილის სახელი

პირობითი აღნიშვნები

შენიშვნები

სიტუაციური სქემა

დამკვეთი:

არქიტექტურული ნაწილი

მასშტაბი თარიღი

ახალი მშენებლობა

#

1

2

კორექტ. თარიღი

სტადია ინდექსი ფურცელი

1.ნახაზზე ყველა ცვლილება მშენებლობისას

შეთანხმებული უნდა იყოს პროექტის ავტორთან

2.ფურცლის კორექტირებით ავტომატურად უქმდება

წინა ვარიანტი

3.კარ-ფანჯრის და ვიტრაჯების სპეციფიკაცია

იხ. პროექტის შესაბამის ნაწილში

საკადასტრო საზღვარი

2023

საპროექტო

ნახაზები

თანამდებობა გვარი ხელმოწერა

დაამუშავა

მისამართი:

პროექტი: მრავალბინიანი საცხოვრებელი სახლის

არქიტექტურული პროექტი

მთ.არქიტექტორი

წყლის გადასვლის მიმართულება

ბლოკი

A-1

ნახაზი

l.Wkadua

ბადრი შანთაძე

ქ. თბილისი, სოფელი დიღომი.
დავით ბატონიშვილის ქუჩა N18

a

საკადასტრო კოდი: 01.72.14.042.330

1:100

ლ.ჯიქია

l.Wkadua

დირექტორი

თანაავტორი ლ.ჯიქია

საერთო ოთახი

საძინებელი ოთახი

სანიტარული კვანძი

მ.ჯინჭარაძე

9

8

7

6

5

4

3

2

1
10

11

12

13

14

15

16

17

18

11

2

3

4

5

6

7

8

9

20wT

k-3

ვ-2 ვ-6 ვ-2 ვ-5

k-3

ვ-1 ვ-2 ვ-2 ვ-3 90wT k-2 FIRE ALRM
1 1

2 2 720 300 720 300
1,069 460 620 480 1,397

1,072 460 620 480 1,360

902 1,900 1,191

899 1,900 1,228

595 520 435

66 1,590 87

147 1,590

13

1,040

228

145

+3.15

განაშენიანების რეგულირების ლურჯი ხაზი

განაშენიანების რეგულირების წითელი ხაზი

განაშენიანების რეგულირების წითელი ხაზი

უკანა ეზოსთვის

EXIT
თავშესაფრის
ფართობი

1

2

თავშესაფრის
გამოყენების
წესი

სართულის
აბრა

გასასვლელამდე გასავლელი მაქსიმალური მანძილი 14,6მ

15.7 m

2

8.4 m

2

ბ-ტიპი
სც-2
დდ-6
77.8 m2
საზ-15,4
ჯამი-93,2

ა-ტიპი
სც-2
დდ-4
60.3 m2
საზ-15,7
ჯამი-76,0

5.6 m

2

16.6 m

2

7.0 m

2

a

a

b

b

g

g

d

d

1 1

2 2

3 3

4 4

2,15

0,6

235

155

595 520 435 90wT k-2
Story (1) 1:100

გეგმა -4.80 ნიშნულზე

GSPublisherVersion 0.0.100.100

EXIT

FIRE
ALARM

გასასვლელი
XIT

თავშესაფრის
ფართობი

თავშესაფრის
გამოყებენის
წესი

სართულის
აბრა

მიკროავტობუსის პარკინგთან

მისაწვდომი გასასვლელის ნიშანი

სართულის ამოსაცნობი ნიშანი

შშმპ
გასასვლელი

ნიშანი საგანგებო ვითარებაში

ფართობის გამოყენების შესახებ

გასასვლელის ნიშანი ბრაილით

გასასვლელის ნიშანი მანათობელი

თავშესაფრის ფართობის ნიშანი

კვამლის ავტომატური აღმომჩენი

ავტოსაშხეფი

სახანძრო მილდგარის თავაკი

ხელის ცეცხლმაქრი

ხელით სამართავი სახანძრო განგაშის

ღილაკი

დამკავებელტა შეტყობინების სისტემა

განგაშის განათება

საავარიო განათება

ორმხრივი კავშირის სისტემა

სახანძრო ჰიდრანტი 76.0

130.0

სახანძრო მანქანის მისაერთებელი

კვამლზე მორეაგირე მაუწყებელი

თავშესაფრის და სხვისი

დახმარებით თავდაღწევის

ფართობი

ფორმატი დაკვეთა # პროექტი # ფაილის სახელი

პირობითი აღნიშვნები

შენიშვნები

სიტუაციური სქემა

დამკვეთი:

არქიტექტურული ნაწილი

მასშტაბი თარიღი

ახალი მშენებლობა

#

1

2

კორექტ. თარიღი

სტადია ინდექსი ფურცელი

1.ნახაზზე ყველა ცვლილება მშენებლობისას

შეთანხმებული უნდა იყოს პროექტის ავტორთან

2.ფურცლის კორექტირებით ავტომატურად უქმდება

წინა ვარიანტი

3.კარ-ფანჯრის და ვიტრაჯების სპეციფიკაცია

იხ. პროექტის შესაბამის ნაწილში

საკადასტრო საზღვარი

2023

საპროექტო

ნახაზები

თანამდებობა გვარი ხელმოწერა

დაამუშავა

მისამართი:

პროექტი: მრავალბინიანი საცხოვრებელი სახლის

არქიტექტურული პროექტი

მთ.არქიტექტორი

წყლის გადასვლის მიმართულება

ბლოკი

A-1

ნახაზი

l.Wkadua

ბადრი შანთაძე

ქ. თბილისი, სოფელი დიღომი.
დავით ბატონიშვილის ქუჩა N18

a

საკადასტრო კოდი: 01.72.14.042.330

1:100

ლ.ჯიქია

l.Wkadua

დირექტორი

თანაავტორი ლ.ჯიქია

საერთო ოთახი

საძინებელი ოთახი

სანიტარული კვანძი

მ.ჯინჭარაძე

9

8

7

6

5

4

3

2

1
10

11

12

13

14

15

16

17

18

19

90wT

k-2

20wT

k-3

ვ-2 ვ-6 ვ-2 ვ-5 ვ-1

ვ-1 ვ-2 ვ-2 ვ-3 ვ-4 20wT k-3

20wT

k-3

20wT

k-3

FIRE

ALRM

კიბე

1 1

2 2

1,069 460 620 480 1,397

1,072 460 620 480 1,360

902 1,900 1,191

899 1,900 1,227

595 520 435

66 1,590 87

147 1,590

13 720 300

720 300

1,040

228 93

146

168

280

595

580

190

+6.20

განაშენიანების რეგულირების ლურჯი ხაზი

განაშენიანების რეგულირების წითელი ხაზი

განაშენიანების რეგულირების წითელი ხაზი

უკანა ეზოსთვის

EXIT
თავშესაფრის
ფართობი

3 4

6 5

გასასვლელამდე გასავლელი მაქსიმალური მანძილი 16.3 მ

თავშესაფრის
გამოყენების
წესი

სართულის
აბრა

12.8 m

2

8.4 m

2

ბ-ტიპი
სც-2
დდ-5
61.8 m2
საზ-13.2
ჯამი-75.0

ბ-ტიპი
სც-2
დდ-4
44.9 m2
საზ-8,4
ჯამი-53,3

ბ-ტიპი
სც-2
დდ-4
43.0 m2
საზ-12,8
ჯამი-55,8

ბ-ტიპი
სც-2
დდ-4
45.9 m2
საზ-8,8
ჯამი-54,7

10.4 m

2

16.6 m

2

13.2 m

2

8.8 m

2

a

a

b

b

g

g

d

d

1 1

2 2

3 3

4 4

2,15

0,6

235

155

595 520 435 90wT k-2
Story (1) 1:100

ტიპიური სართულის გეგმა

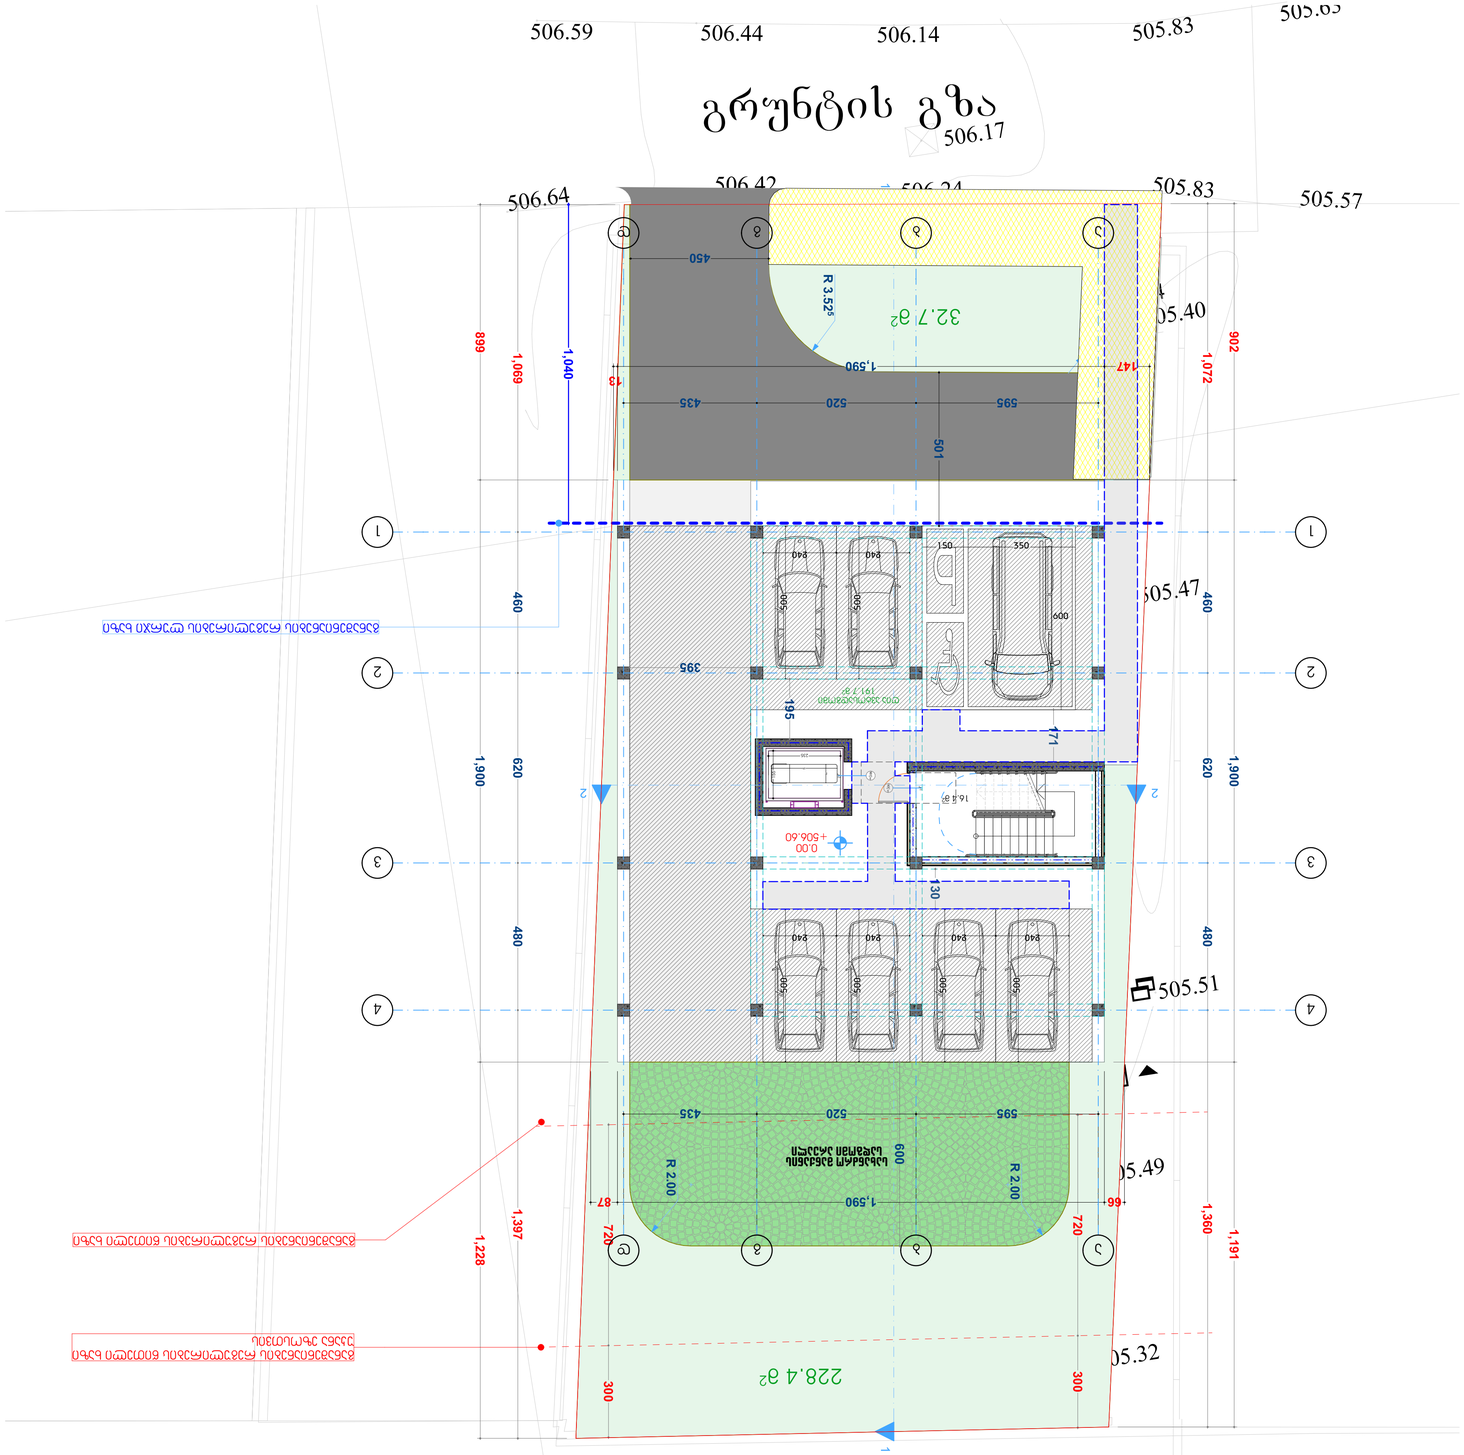

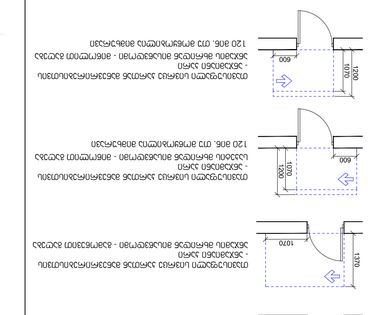

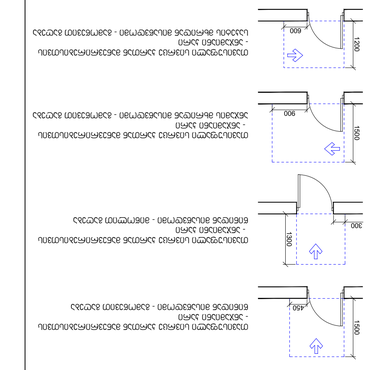

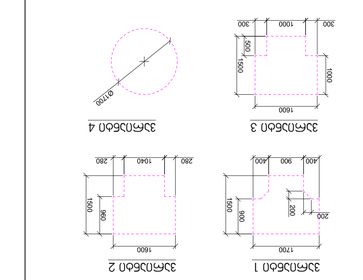

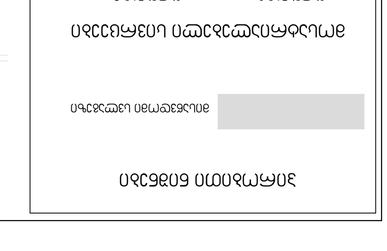

GSPublisherVersion 0.0.100.100

CAD FILE:

დამგეგმარებელი (არქიტექტურული ნაწილი)
მისამართი, საფოსტო ინდექსი
ქალაქი, ქვეყანა

დამგეგმარებელი (სტრუქტურული ნაწილი)
მისამართი, საფოსტო ინდექსი
ქალაქი, ქვეყანა

დამგეგმარებელი (მეწ/MEP ნაწილი)
მისამართი, საფოსტო ინდექსი
ქალაქი, ქვეყანა

დამგეგმარებელი (სახანძრო უსაფრთხოების
ნაწილი)

მისამართი, საფოსტო ინდექსი
ქალაქი, ქვეყანა

დამგეგმარებელი (სხვა საჭირო ნაწილი)
მისამართი, საფოსტო ინდექსი
ქალაქი, ქვეყანა

დამგეგმარებლის
ლოგო/შტამპი

პროექტის დასახელება
მისამართი, ქალაქი, ქვეყანა

დამკვეთი
მისამართი, ქალაქი, ქვეყანა

თარიღი ცვლილების აღწერა
თარიღი
თარიღი
თარიღი
თარიღი
თარიღი
შენიშვნა

გამოცემის თარიღი:

პროექტის N#

შეასრულა:
შეამოწმა:
საავტორო უფლებები:

ae - 100 - mg 123456

ცვლილების აღწერა
ცვლილების აღწერა
ცვლილების აღწერა
ცვლილების აღწერა
ცვლილების აღწერა

შეასრულულებულია AutoCad DWG ფაილში და წარმოდგენილია PDF ფაილის სახით

ფურცლის ნომერი: 34 - 43

სართული -2.88 ნიშნულზე
მისაწვდომობის გეგმა

მოსატრიალებელი სივრცეები

ვარიანტი 1 ვარიანტი 2

ვარიანტი 3 ვარიანტი 4960

1600 1500
280 1040 280

1700 200

200 900 1500

400 900 400

1600 1000 500 1500

300 1000 300

Ø1700

თავისუფალი სივრცე კართან მანევრირებისთვის
- ანჯამიანი კარი

450 წინიდან მისაწვდომი - გამოწევით გაღება 1500 1300

300 თავისუფალი სივრცე კართან მანევრირებისთვის

- ანჯამიანი კარი
წინიდან მისაწვდომი - მიწოლით გაღება

თავისუფალი სივრცე კართან მანევრირებისთვის
- ანჯამიანი კარი

900 ანჯამის მხრიდან მისაწვდომი - გამოწევით გაღება 1500

თავისუფალი სივრცე კართან მანევრირებისთვის
- ანჯამიანი კარი

600 საკეტის მხრიდან მისაწვდომი - გამოწევით გაღება 1200

თავისუფალი სივრცე კართან მანევრირებისთვის
- ანჯამიანი კარი

1070 ანჯამის მხრიდან მისაწვდომი - გამოწევით გაღება 1370 1070

600 120 მინ. თუ მოწყობილია მიმხურავი

თავისუფალი სივრცე კართან მანევრირებისთვის
- ანჯამიანი კარი
საკეტის მხრიდან მისაწვდომი - მიწოლით გაღება

120 მინ. თუ მოწყობილია მიმხურავი

თავისუფალი სივრცე კართან მანევრირებისთვის
- ანჯამიანი კარი

ანჯამის მხრიდან მისაწვდომი - მიწოლით გაღება 1070

6001200 1200

კარის წინ თავისუფალი სივრცე

მისაწვდომი სვლაგეზი

SeniSvnebiP

იატაკის ზედაპირები მოეწყობა ისე, რომ

იქნება მდგრადი, მყარი და არასრიალა.

პირობითი ნიშნები

ფორმატი დაკვეთა

პროექტი

ფაილის სახელი

პირობითი აღნიშვნები

შენიშვნები

სიტუაციური სქემა

დამკვეთი:

არქიტექტურული ნაწილი

მასშტაბი თარიღი

ახალი მშენებლობა

#12

კორექტ. თარიღი

სტადია ინდექსი ფურცელი

1.ნახაზზე ყველა ცვლილება მშენებლობისას
შეთანხმებული უნდა იყოს პროექტის ავტორთან
2.ფურცლის კორექტირებით ავტომატურად უქმდება
წინა ვარიანტი
3.კარ-ფანჯრის და ვიტრაჯების სპეციფიკაცია
იხ. პროექტის შესაბამის ნაწილში

საკადასტრო საზღვარი

202

3

საპროექტო
ნახაზები

თანამდებობა გვარი ხელმოწერა

დაამუშავა

მისამართი:

პროექტი: მრავალბინიანი საცხოვრებელი სახლის

არქიტექტურული პროექტი

მთ.არქიტექტორი

წყლის გადასვლის მიმართულება

ბლოკი

A-1

ნახაზი

l.Wkadua

ბადრი შანთაძე

ქ. თბილისი, სოფელი დიღომი.
დავით ბატონიშვილის ქუჩა N18

a

საკადასტრო კოდი: 01.72.14.042.330

1:100

ლ.ჯიქია

l.Wkadua

დირექტორი

თანაავტორი ლ.ჯიქია

საერთო ოთახი

საძინებელი ოთახი

სანიტარული კვანძი

მ.ჯინჭარაძე

505.53
505.74

505.49

505.53

505.32
505.51

505.87
505.83

505.99

505.93

506.15

505.62

505.89
505.51

505.57
505.96

505.98506.00

505.83

505.47

505.59

505.56 505.84505.40

506.17 505.66505.56 506.00

505.86
506.29

506.64

506.44 506.59

506.42 506.24

505.83

506.14

505.83

505.63

505.57

გზა გრუნტის 506

12

43 5

710

16

813

15

14

12

11

9

6

9

8

7

6

5

4

3

2

1
10

11

12

13

14

15

16

17

18

249.1

m

2

228.4

m

2

90wT

k-1

350 150

600

240

500

240

500

240

500

240

500

240

500

240

500

395

195

171

130

600

720 300

720 300

1,069 460 620 480 1,397

1,072 460 620 480 1,360

902 1,900 1,191

899 1,900 1,228

595 520 435

66 1,590 87

1,040

0.00
+506.60

R 2.00

R 2.00

R 2.00

R 3.525

1 1

2

2

32.7

m

2

ღია ავტოსადგომი
191.7

m

2

განაშენიანების რეგულირების ლურჯი ხაზი

განაშენიანების რეგულირების წითელი ხაზი

განაშენიანების რეგულირების წითელი ხაზი
უკანა ეზოსთვის

16.4

m

2

aa

bb

gg

dd

1

1

2

2

3

3

4

4

2,15

0,6

235

155

501

595 520 435

147 1,590

13

450

90wT

k-2

სახანძრო მანქანის
სადგომი არეალი

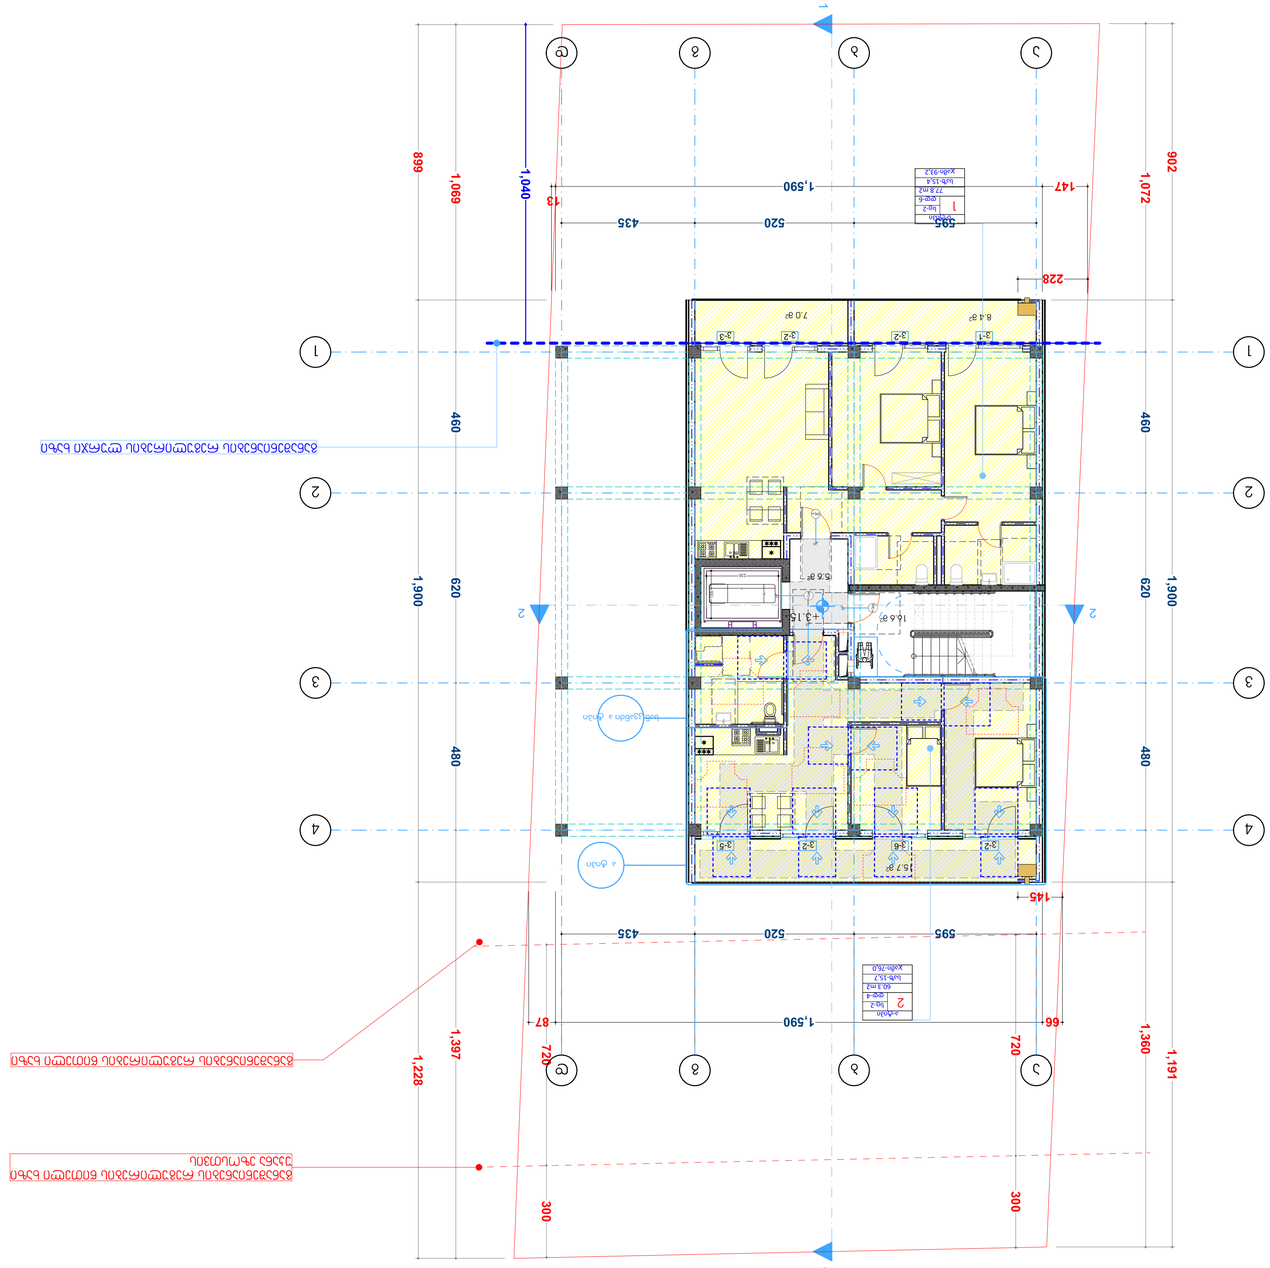

GSPublisherVersion 0.0.100.100

CAD FILE:

დამგეგმარებელი (არქიტექტურული ნაწილი)
მისამართი, საფოსტო ინდექსი
ქალაქი, ქვეყანა

დამგეგმარებელი (სტრუქტურული ნაწილი)
მისამართი, საფოსტო ინდექსი
ქალაქი, ქვეყანა

დამგეგმარებელი (მეწ/MEP ნაწილი)
მისამართი, საფოსტო ინდექსი
ქალაქი, ქვეყანა

დამგეგმარებელი (სახანძრო უსაფრთხოების
ნაწილი)

მისამართი, საფოსტო ინდექსი
ქალაქი, ქვეყანა

დამგეგმარებელი (სხვა საჭირო ნაწილი)
მისამართი, საფოსტო ინდექსი
ქალაქი, ქვეყანა

დამგეგმარებლის
ლოგო/შტამპი

პროექტის დასახელება

მისამართი, ქალაქი, ქვეყანა

დამკვეთი
მისამართი, ქალაქი, ქვეყანა

თარიღი ცვლილების აღწერა
თარიღი
თარიღი
თარიღი
თარიღი
თარიღი
შენიშვნა

გამოცემის თარიღი:

პროექტის N#

შეასრულა:
შეამოწმა:
საავტორო უფლებები:

ae - 100 - mg 123456

ცვლილების აღწერა
ცვლილების აღწერა
ცვლილების აღწერა
ცვლილების აღწერა
ცვლილების აღწერა

შეასრულულებულია AutoCad DWG ფაილში და წარმოდგენილია PDF ფაილის სახით

ფურცლის ნომერი: 34 - 43

სართული -2.88 ნიშნულზე
მისაწვდომობის გეგმა

მოსატრიალებელი სივრცეები

ვარიანტი 1 ვარიანტი 2

ვარიანტი 3 ვარიანტი 4960

1600 1500
280 1040 280

1700 200

200 900 1500

400 900 400

1600 1000 500 1500

300 1000 300

Ø1700

თავისუფალი სივრცე კართან მანევრირებისთვის
- ანჯამიანი კარი

450 წინიდან მისაწვდომი - გამოწევით გაღება 1500 1300

300 თავისუფალი სივრცე კართან მანევრირებისთვის

- ანჯამიანი კარი
წინიდან მისაწვდომი - მიწოლით გაღება

თავისუფალი სივრცე კართან მანევრირებისთვის
- ანჯამიანი კარი

900 ანჯამის მხრიდან მისაწვდომი - გამოწევით გაღება 1500

თავისუფალი სივრცე კართან მანევრირებისთვის
- ანჯამიანი კარი

600 საკეტის მხრიდან მისაწვდომი - გამოწევით გაღება 1200

თავისუფალი სივრცე კართან მანევრირებისთვის
- ანჯამიანი კარი

1070 ანჯამის მხრიდან მისაწვდომი - გამოწევით გაღება 1370 1070

600 120 მინ. თუ მოწყობილია მიმხურავი

თავისუფალი სივრცე კართან მანევრირებისთვის
- ანჯამიანი კარი
საკეტის მხრიდან მისაწვდომი - მიწოლით გაღება

120 მინ. თუ მოწყობილია მიმხურავი

თავისუფალი სივრცე კართან მანევრირებისთვის
- ანჯამიანი კარი

ანჯამის მხრიდან მისაწვდომი - მიწოლით გაღება 1070

6001200 1200

კარის წინ თავისუფალი სივრცე

მისაწვდომი სვლაგეზი

SeniSvnebiP

იატაკის ზედაპირები მოეწყობა ისე, რომ

იქნება მდგრადი, მყარი და არასრიალა.

პირობითი ნიშნები

ფორმატი დაკვეთა

პროექტი

ფაილის სახელი

პირობითი აღნიშვნები

შენიშვნები

სიტუაციური სქემა

დამკვეთი:

არქიტექტურული ნაწილი

მასშტაბი თარიღი

ახალი მშენებლობა

#12

კორექტ. თარიღი

სტადია ინდექსი ფურცელი

1.ნახაზზე ყველა ცვლილება მშენებლობისას
შეთანხმებული უნდა იყოს პროექტის ავტორთან
2.ფურცლის კორექტირებით ავტომატურად უქმდება
წინა ვარიანტი
3.კარ-ფანჯრის და ვიტრაჯების სპეციფიკაცია
იხ. პროექტის შესაბამის ნაწილში

საკადასტრო საზღვარი

202

3

საპროექტო
ნახაზები

თანამდებობა გვარი ხელმოწერა

დაამუშავა

მისამართი:

პროექტი: მრავალბინიანი საცხოვრებელი სახლის

არქიტექტურული პროექტი

მთ.არქიტექტორი

წყლის გადასვლის მიმართულება

ბლოკი

A-1

ნახაზი

l.Wkadua

ბადრი შანთაძე

ქ. თბილისი, სოფელი დიღომი.
დავით ბატონიშვილის ქუჩა N18

a

საკადასტრო კოდი: 01.72.14.042.330

1:100

ლ.ჯიქია

l.Wkadua

დირექტორი

თანაავტორი ლ.ჯიქია

საერთო ოთახი

საძინებელი ოთახი

სანიტარული კვანძი

მ.ჯინჭარაძე

9

8

7

6

5

4

3

2

1
10

11

12

13

14

15

16

17

18

11

2

3

4

5

6

7

8

9

20wT

k-3

ვ-2

ვ-6

ვ-2

ვ-5

k-3

ვ-1

ვ-2

ვ-2

ვ-3

90wT

k-2

ა ტიპი

სან

.კვანძი

ა ტიპი

1 1

2

2

720 300

720 300

1,069 460 620 480 1,397

1,072 460 620 480 1,360

902 1,900 1,191

899 1,900 1,228

595 520 435

66 1,590 87

147 1,590

13

1,040

228

145

+3.15

განაშენიანების რეგულირების ლურჯი ხაზი

განაშენიანების რეგულირების წითელი ხაზი

განაშენიანების რეგულირების წითელი ხაზი
უკანა ეზოსთვის

1

2

15.7

m

2

8.4

m

2

ბ-ტიპი
სც-2
დდ-6
77.8 m2
საზ-15,4
ჯამი-93,2

ა-ტიპი
სც-2
დდ-4
60.3 m2
საზ-15,7
ჯამი-76,0

5.6

m

2

16.6

m

2

7.0

m

2

aa

bb

gg

dd

1

1

2

2

3

3

4

4

2,15

0,6

235

155

595 520 435 90wT k-2

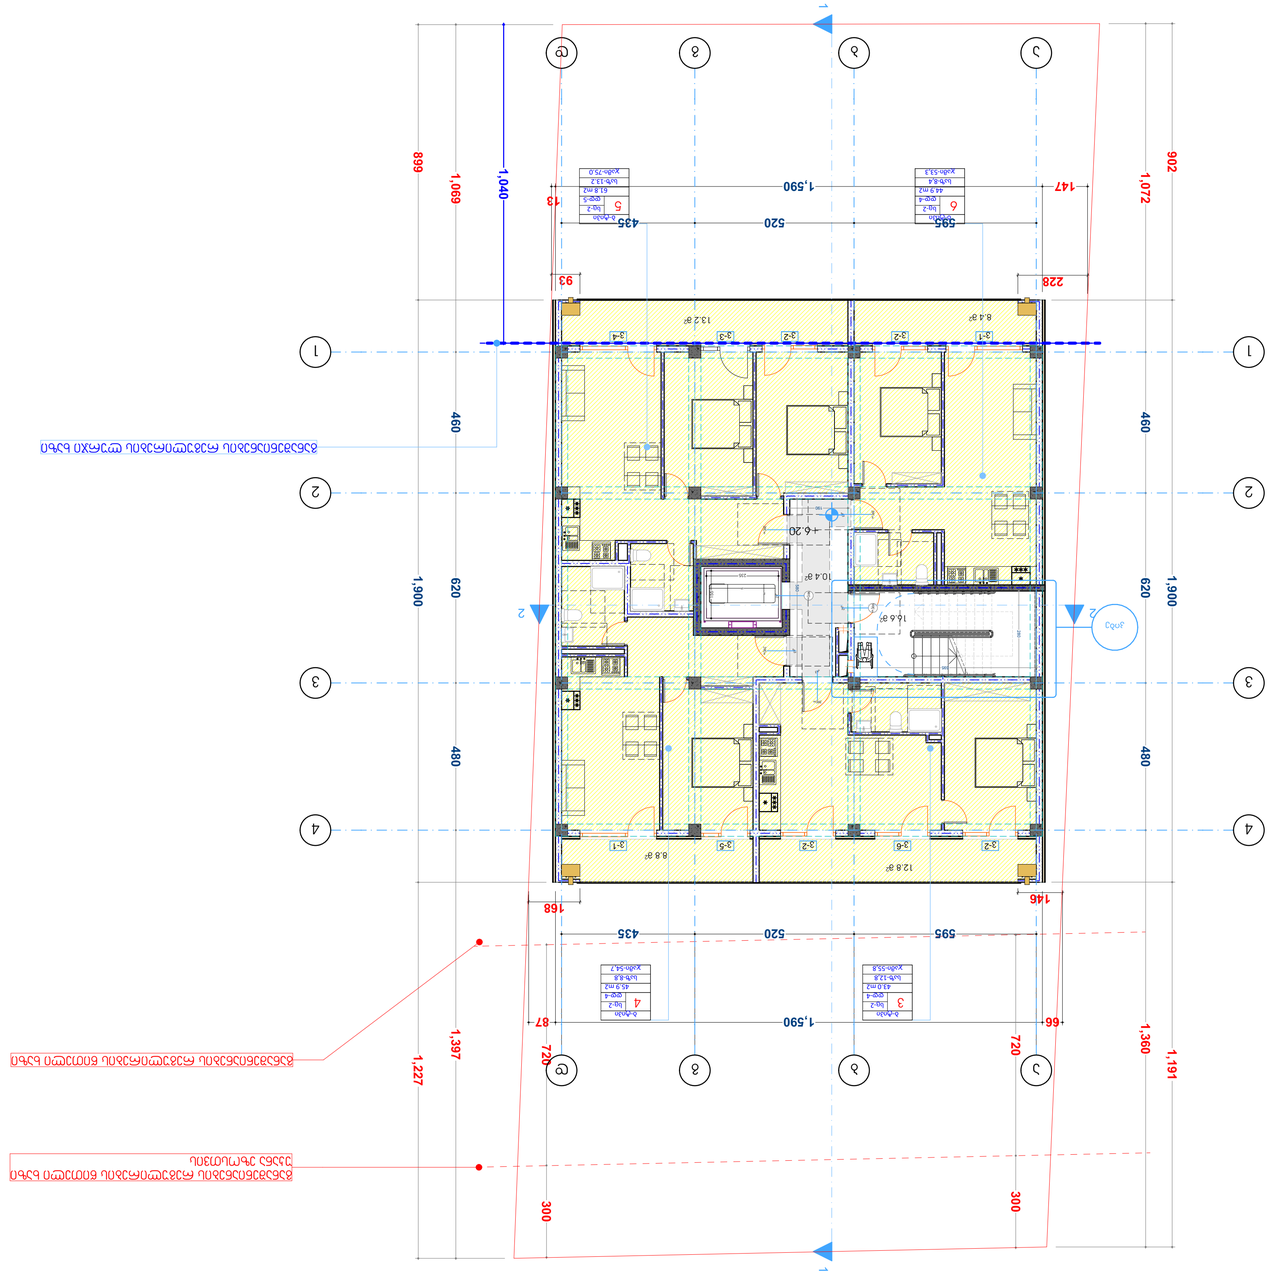

GSPublisherVersion 0.0.100.100

CAD FILE:

დამგეგმარებელი (არქიტექტურული ნაწილი)
მისამართი, საფოსტო ინდექსი
ქალაქი, ქვეყანა

დამგეგმარებელი (სტრუქტურული ნაწილი)
მისამართი, საფოსტო ინდექსი
ქალაქი, ქვეყანა

დამგეგმარებელი (მეწ/MEP ნაწილი)
მისამართი, საფოსტო ინდექსი
ქალაქი, ქვეყანა

დამგეგმარებელი (სახანძრო უსაფრთხოების
ნაწილი)

მისამართი, საფოსტო ინდექსი
ქალაქი, ქვეყანა

დამგეგმარებელი (სხვა საჭირო ნაწილი)
მისამართი, საფოსტო ინდექსი
ქალაქი, ქვეყანა

დამგეგმარებლის
ლოგო/შტამპი

პროექტის დასახელება

მისამართი, ქალაქი, ქვეყანა

დამკვეთი
მისამართი, ქალაქი, ქვეყანა

თარიღი ცვლილების აღწერა
თარიღი
თარიღი
თარიღი
თარიღი
თარიღი
შენიშვნა

გამოცემის თარიღი:

პროექტის N#

შეასრულა:
შეამოწმა:
საავტორო უფლებები:

ae - 100 - mg 123456

ცვლილების აღწერა
ცვლილების აღწერა
ცვლილების აღწერა
ცვლილების აღწერა
ცვლილების აღწერა

შეასრულულებულია AutoCad DWG ფაილში და წარმოდგენილია PDF ფაილის სახით

ფურცლის ნომერი: 34 - 43

სართული -2.88 ნიშნულზე
მისაწვდომობის გეგმა

მოსატრიალებელი სივრცეები

ვარიანტი 1 ვარიანტი 2

ვარიანტი 3 ვარიანტი 4960

1600 1500
280 1040 280

1700 200

200 900 1500

400 900 400

1600 1000 500 1500

300 1000 300

Ø1700

თავისუფალი სივრცე კართან მანევრირებისთვის
- ანჯამიანი კარი

450 წინიდან მისაწვდომი - გამოწევით გაღება 1500 1300

300 თავისუფალი სივრცე კართან მანევრირებისთვის

- ანჯამიანი კარი
წინიდან მისაწვდომი - მიწოლით გაღება

თავისუფალი სივრცე კართან მანევრირებისთვის
- ანჯამიანი კარი

900 ანჯამის მხრიდან მისაწვდომი - გამოწევით გაღება 1500

თავისუფალი სივრცე კართან მანევრირებისთვის
- ანჯამიანი კარი

600 საკეტის მხრიდან მისაწვდომი - გამოწევით გაღება 1200

თავისუფალი სივრცე კართან მანევრირებისთვის
- ანჯამიანი კარი

1070 ანჯამის მხრიდან მისაწვდომი - გამოწევით გაღება 1370 1070

600 120 მინ. თუ მოწყობილია მიმხურავი

თავისუფალი სივრცე კართან მანევრირებისთვის
- ანჯამიანი კარი
საკეტის მხრიდან მისაწვდომი - მიწოლით გაღება

120 მინ. თუ მოწყობილია მიმხურავი

თავისუფალი სივრცე კართან მანევრირებისთვის
- ანჯამიანი კარი

ანჯამის მხრიდან მისაწვდომი - მიწოლით გაღება 1070

6001200 1200

კარის წინ თავისუფალი სივრცე

მისაწვდომი სვლაგეზი

SeniSvnebiP

იატაკის ზედაპირები მოეწყობა ისე, რომ

იქნება მდგრადი, მყარი და არასრიალა.

პირობითი ნიშნები

ფორმატი დაკვეთა

პროექტი

ფაილის სახელი

პირობითი აღნიშვნები

შენიშვნები

სიტუაციური სქემა

დამკვეთი:

არქიტექტურული ნაწილი

მასშტაბი თარიღი

ახალი მშენებლობა

#12

კორექტ. თარიღი

სტადია ინდექსი ფურცელი

1.ნახაზზე ყველა ცვლილება მშენებლობისას
შეთანხმებული უნდა იყოს პროექტის ავტორთან
2.ფურცლის კორექტირებით ავტომატურად უქმდება
წინა ვარიანტი
3.კარ-ფანჯრის და ვიტრაჯების სპეციფიკაცია
იხ. პროექტის შესაბამის ნაწილში

საკადასტრო საზღვარი

202

3

საპროექტო
ნახაზები

თანამდებობა გვარი ხელმოწერა

დაამუშავა

მისამართი:

პროექტი: მრავალბინიანი საცხოვრებელი სახლის

არქიტექტურული პროექტი

მთ.არქიტექტორი

წყლის გადასვლის მიმართულება

ბლოკი

A-1

ნახაზი

l.Wkadua

ბადრი შანთაძე

ქ. თბილისი, სოფელი დიღომი.
დავით ბატონიშვილის ქუჩა N18

a

საკადასტრო კოდი: 01.72.14.042.330

1:100

ლ.ჯიქია

l.Wkadua

დირექტორი

თანაავტორი ლ.ჯიქია

საერთო ოთახი

საძინებელი ოთახი

სანიტარული კვანძი

მ.ჯინჭარაძე

9

8

7

6

5

4

3

2

1
10

11

12

13

14

15

16

17

18

19

90wT

k-2

20wT

k-3

ვ-2

ვ-6

ვ-2

ვ-5

ვ-1

ვ-1

ვ-2

ვ-2

ვ-3

ვ-4

20wT

k-3

20wT

k-3

20wT

k-3

კიბე

1 1

2

2

1,069 460 620 480 1,397

1,072 460 620 480 1,360

902 1,900 1,191

899 1,900 1,227

595 520 435

66 1,590 87

147 1,590

13 720 300

720 300

1,040

228 93

146

168

280

595

580

190

+6.20

განაშენიანების რეგულირების ლურჯი ხაზი

განაშენიანების რეგულირების წითელი ხაზი

განაშენიანების რეგულირების წითელი ხაზი
უკანა ეზოსთვის

3

4

6

5

12.8

m

2

8.4

m

2

ბ-ტიპი
სც-2
დდ-5
61.8 m2
საზ-13.2
ჯამი-75.0

ბ-ტიპი
სც-2
დდ-4
44.9 m2
საზ-8,4
ჯამი-53,3

ბ-ტიპი
სც-2
დდ-4
43.0 m2
საზ-12,8
ჯამი-55,8

ბ-ტიპი
სც-2
დდ-4
45.9 m2
საზ-8,8
ჯამი-54,7

10.4

m

2

16.6

m

2

13.2

m

2

8.8

m

2

aa

bb

gg

dd

1

1

2

2

3

3

4

4

2,15

0,6

235

155

595 520 435 90wT k-2

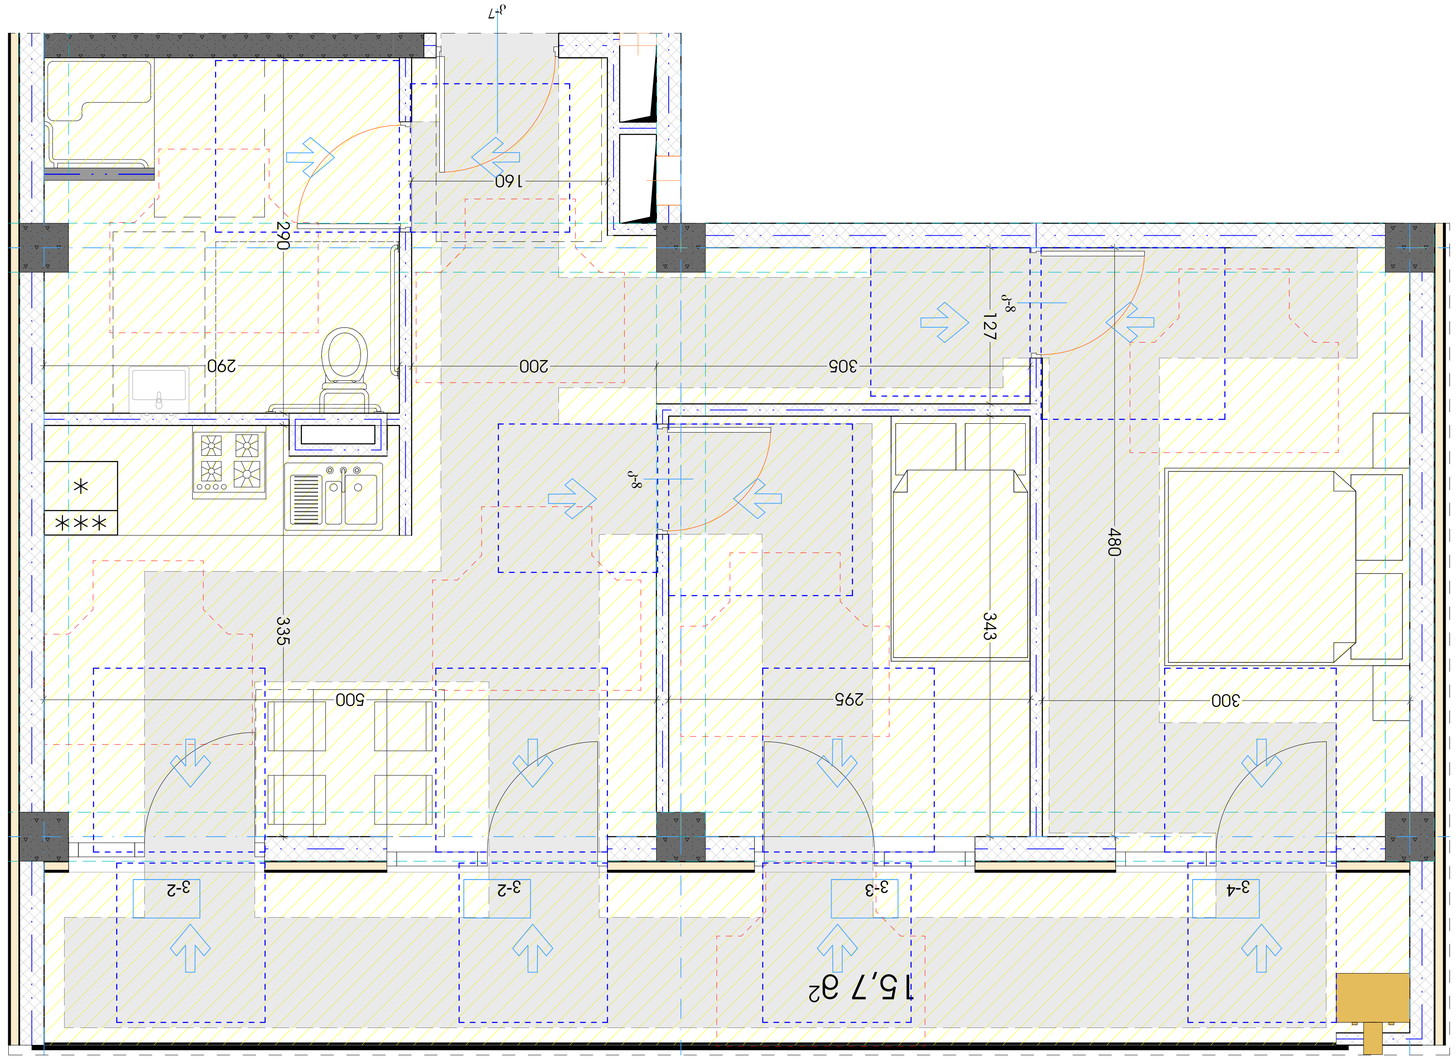

GSPublisherVersion 0.0.100.100

CAD FILE:

დამგეგმარებელი (არქიტექტურული ნაწილი)
მისამართი, საფოსტო ინდექსი
ქალაქი, ქვეყანა

დამგეგმარებელი (სტრუქტურული ნაწილი)
მისამართი, საფოსტო ინდექსი
ქალაქი, ქვეყანა

დამგეგმარებელი (მეწ/MEP ნაწილი)
მისამართი, საფოსტო ინდექსი
ქალაქი, ქვეყანა

დამგეგმარებელი (სახანძრო უსაფრთხოების
ნაწილი)

მისამართი, საფოსტო ინდექსი
ქალაქი, ქვეყანა

დამგეგმარებელი (სხვა საჭირო ნაწილი)
მისამართი, საფოსტო ინდექსი
ქალაქი, ქვეყანა

დამგეგმარებლის
ლოგო/შტამპი

პროექტის დასახელება
მისამართი, ქალაქი, ქვეყანა

დამკვეთი
მისამართი, ქალაქი, ქვეყანა

თარიღი ცვლილების აღწერა
თარიღი
თარიღი
თარიღი
თარიღი
თარიღი
შენიშვნა

გამოცემის თარიღი:

პროექტის N#

შეასრულა:
შეამოწმა:
საავტორო უფლებები:

ae - 100 - mg 123456

ცვლილების აღწერა
ცვლილების აღწერა
ცვლილების აღწერა
ცვლილების აღწერა
ცვლილების აღწერა

შეასრულულებულია AutoCad DWG ფაილში და წარმოდგენილია PDF ფაილის სახით

ფურცლის ნომერი: 34 - 43

სართული -2.88 ნიშნულზე
მისაწვდომობის გეგმა

მოსატრიალებელი სივრცეები

ვარიანტი 1 ვარიანტი 2

ვარიანტი 3 ვარიანტი 4960

1600 1500
280 1040 280

1700 200

200 900 1500

400 900 400

1600 1000 500 1500

300 1000 300

Ø1700

თავისუფალი სივრცე კართან მანევრირებისთვის
- ანჯამიანი კარი

450 წინიდან მისაწვდომი - გამოწევით გაღება 1500 1300

300 თავისუფალი სივრცე კართან მანევრირებისთვის

- ანჯამიანი კარი
წინიდან მისაწვდომი - მიწოლით გაღება

თავისუფალი სივრცე კართან მანევრირებისთვის
- ანჯამიანი კარი

900 ანჯამის მხრიდან მისაწვდომი - გამოწევით გაღება 1500

თავისუფალი სივრცე კართან მანევრირებისთვის
- ანჯამიანი კარი

600 საკეტის მხრიდან მისაწვდომი - გამოწევით გაღება 1200

თავისუფალი სივრცე კართან მანევრირებისთვის
- ანჯამიანი კარი

1070 ანჯამის მხრიდან მისაწვდომი - გამოწევით გაღება 1370 1070

600 120 მინ. თუ მოწყობილია მიმხურავი

თავისუფალი სივრცე კართან მანევრირებისთვის
- ანჯამიანი კარი
საკეტის მხრიდან მისაწვდომი - მიწოლით გაღება

120 მინ. თუ მოწყობილია მიმხურავი

თავისუფალი სივრცე კართან მანევრირებისთვის
- ანჯამიანი კარი

ანჯამის მხრიდან მისაწვდომი - მიწოლით გაღება 1070

6001200 1200

კარის წინ თავისუფალი სივრცე

მისაწვდომი სვლაგეზი

SeniSvnebiP

იატაკის ზედაპირები მოეწყობა ისე, რომ

იქნება მდგრადი, მყარი და არასრიალა.

პირობითი ნიშნები

ფორმატი დაკვეთა

პროექტი

ფაილის სახელი

პირობითი აღნიშვნები

შენიშვნები

სიტუაციური სქემა

დამკვეთი:

არქიტექტურული ნაწილი

მასშტაბი თარიღი

ახალი მშენებლობა

#12

კორექტ. თარიღი

სტადია ინდექსი ფურცელი

1.ნახაზზე ყველა ცვლილება მშენებლობისას
შეთანხმებული უნდა იყოს პროექტის ავტორთან
2.ფურცლის კორექტირებით ავტომატურად უქმდება
წინა ვარიანტი
3.კარ-ფანჯრის და ვიტრაჯების სპეციფიკაცია
იხ. პროექტის შესაბამის ნაწილში

საკადასტრო საზღვარი

202

3

საპროექტო
ნახაზები

თანამდებობა გვარი ხელმოწერა

დაამუშავა

მისამართი:

პროექტი: მრავალბინიანი საცხოვრებელი სახლის

არქიტექტურული პროექტი

მთ.არქიტექტორი

წყლის გადასვლის მიმართულება

ბლოკი

A-1

ნახაზი

l.Wkadua

ბადრი შანთაძე

ქ. თბილისი, სოფელი დიღომი.
დავით ბატონიშვილის ქუჩა N18

a

საკადასტრო კოდი: 01.72.14.042.330

1:100

ლ.ჯიქია

l.Wkadua

დირექტორი

თანაავტორი ლ.ჯიქია

საერთო ოთახი

საძინებელი ოთახი

სანიტარული კვანძი

მ.ჯინჭარაძე

ვ-4

ვ-3

ვ-2

ვ-2

k-8

k-7

k-8

300

480

295 500

127

305 200 290 290 335

160

343

15,7

m

2

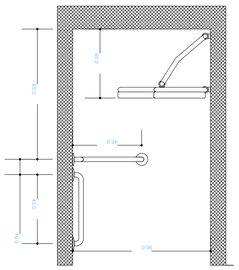

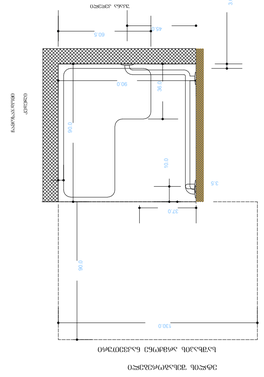

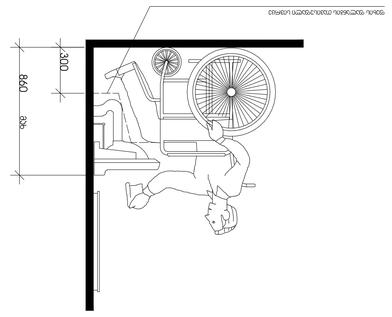

GSPublisherVersion 0.0.100.100

CAD FILE:

დამგეგმარებელი (არქიტექტურული ნაწილი)
მისამართი, საფოსტო ინდექსი
ქალაქი, ქვეყანა

დამგეგმარებელი (სტრუქტურული ნაწილი)
მისამართი, საფოსტო ინდექსი
ქალაქი, ქვეყანა

დამგეგმარებელი (მეწ/MEP ნაწილი)
მისამართი, საფოსტო ინდექსი
ქალაქი, ქვეყანა

დამგეგმარებელი (სახანძრო უსაფრთხოების
ნაწილი)

მისამართი, საფოსტო ინდექსი
ქალაქი, ქვეყანა

დამგეგმარებელი (სხვა საჭირო ნაწილი)
მისამართი, საფოსტო ინდექსი
ქალაქი, ქვეყანა

დამგეგმარებლის
ლოგო/შტამპი

პროექტის დასახელება
მისამართი, ქალაქი, ქვეყანა

დამკვეთი
მისამართი, ქალაქი, ქვეყანა

თარიღი ცვლილების აღწერა
თარიღი
თარიღი
თარიღი
თარიღი
თარიღი
შენიშვნა

გამოცემის თარიღი:

პროექტის N#

შეასრულა:
შეამოწმა:
საავტორო უფლებები:

ae - 100 - mg 123456

ცვლილების აღწერა
ცვლილების აღწერა
ცვლილების აღწერა
ცვლილების აღწერა
ცვლილების აღწერა

შეასრულულებულია AutoCad DWG ფაილში და წარმოდგენილია PDF ფაილის სახით

ფურცლის ნომერი: 34 - 43

სართული -2.88 ნიშნულზე
მისაწვდომობის გეგმა

მოსატრიალებელი სივრცეები

ვარიანტი 1 ვარიანტი 2

ვარიანტი 3 ვარიანტი 4960

1600 1500
280 1040 280

1700 200

200 900 1500

400 900 400

1600 1000 500 1500

300 1000 300

Ø1700

თავისუფალი სივრცე კართან მანევრირებისთვის
- ანჯამიანი კარი

450 წინიდან მისაწვდომი - გამოწევით გაღება 1500 1300

300 თავისუფალი სივრცე კართან მანევრირებისთვის

- ანჯამიანი კარი
წინიდან მისაწვდომი - მიწოლით გაღება

თავისუფალი სივრცე კართან მანევრირებისთვის
- ანჯამიანი კარი

900 ანჯამის მხრიდან მისაწვდომი - გამოწევით გაღება 1500

თავისუფალი სივრცე კართან მანევრირებისთვის
- ანჯამიანი კარი

600 საკეტის მხრიდან მისაწვდომი - გამოწევით გაღება 1200

თავისუფალი სივრცე კართან მანევრირებისთვის
- ანჯამიანი კარი

1070 ანჯამის მხრიდან მისაწვდომი - გამოწევით გაღება 1370 1070

600 120 მინ. თუ მოწყობილია მიმხურავი

თავისუფალი სივრცე კართან მანევრირებისთვის
- ანჯამიანი კარი
საკეტის მხრიდან მისაწვდომი - მიწოლით გაღება

120 მინ. თუ მოწყობილია მიმხურავი

თავისუფალი სივრცე კართან მანევრირებისთვის
- ანჯამიანი კარი

ანჯამის მხრიდან მისაწვდომი - მიწოლით გაღება 1070

6001200 1200

კარის წინ თავისუფალი სივრცე

მისაწვდომი სვლაგეზი

SeniSvnebiP

იატაკის ზედაპირები მოეწყობა ისე, რომ

იქნება მდგრადი, მყარი და არასრიალა.

პირობითი ნიშნები

ფორმატი დაკვეთა

პროექტი

ფაილის სახელი

პირობითი აღნიშვნები

შენიშვნები

სიტუაციური სქემა

დამკვეთი:

არქიტექტურული ნაწილი

მასშტაბი თარიღი

ახალი მშენებლობა

#12

კორექტ. თარიღი

სტადია ინდექსი ფურცელი

1.ნახაზზე ყველა ცვლილება მშენებლობისას
შეთანხმებული უნდა იყოს პროექტის ავტორთან
2.ფურცლის კორექტირებით ავტომატურად უქმდება
წინა ვარიანტი
3.კარ-ფანჯრის და ვიტრაჯების სპეციფიკაცია
იხ. პროექტის შესაბამის ნაწილში

საკადასტრო საზღვარი

202

3

საპროექტო
ნახაზები

თანამდებობა გვარი ხელმოწერა

დაამუშავა

მისამართი:

პროექტი: მრავალბინიანი საცხოვრებელი სახლის

არქიტექტურული პროექტი

მთ.არქიტექტორი

წყლის გადასვლის მიმართულება

ბლოკი

A-1

ნახაზი

l.Wkadua

ბადრი შანთაძე

ქ. თბილისი, სოფელი დიღომი.
დავით ბატონიშვილის ქუჩა N18

a

საკადასტრო კოდი: 01.72.14.042.330

1:100

ლ.ჯიქია

l.Wkadua

დირექტორი

თანაავტორი ლ.ჯიქია

საერთო ოთახი

საძინებელი ოთახი

სანიტარული კვანძი

მ.ჯინჭარაძე

400

1300

1500

760

იატაკის
თავისუფალი
სივრცე

იატაკის
თავისუფალი სივრცე

უნიტაზის და ხელმოსაჭიდი ძელების (საჭიროების შემხვევაში) მდებარეობა

ხელსაბანის მდებარეობა

1000 450
1100 300

900

1400

450

900

170 900

1400

450

თავისუფალი სივრცე

ფეხის ფალანგისთვის

1500

860 max

300

ფეხის ფალანგის თავისუფალი სივრცე

უკანა კედელი

ეტლის შესაგორებელი

საშხაპის არმქონე ნაკვეთური

ჩამოსაჯდომი

კედელი

130.0

90.0

90.0

90.0

45.0

10.0

3.5

3.0

37.0

60.5

36.0

85.0

10.0

45.0

45.0

45.0

90.0

52 90 148

290

135 40 115

290

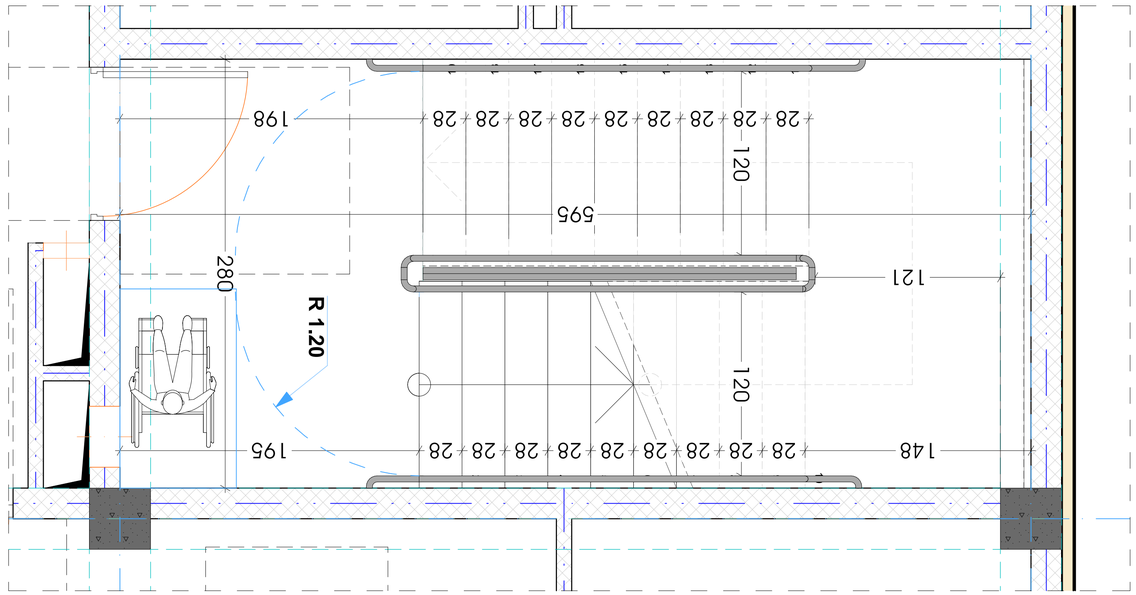

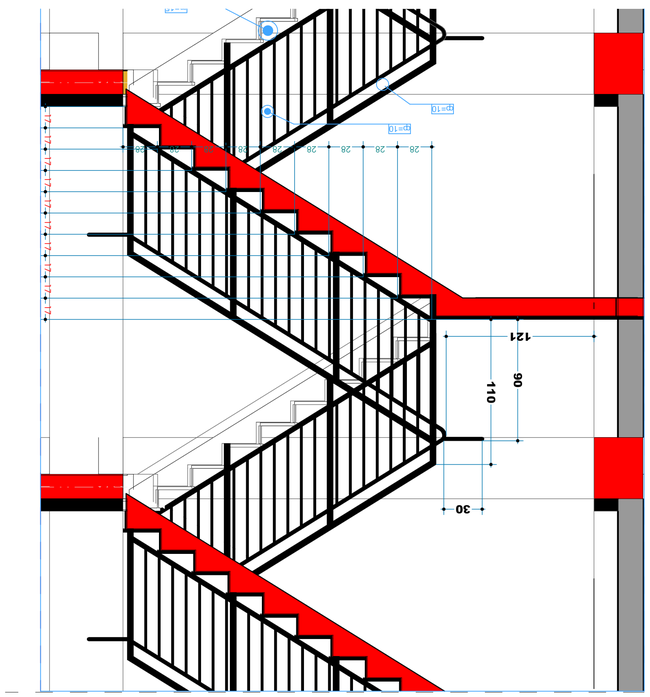

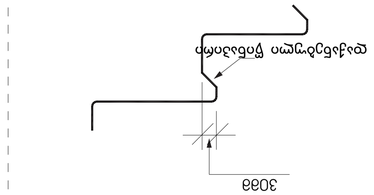

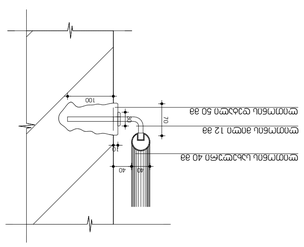

GSPublisherVersion 0.0.100.100

ფორმატი დაკვეთა # პროექტი # ფაილის სახელი

პირობითი აღნიშვნები

შენიშვნები

სიტუაციური სქემა

დამკვეთი:

არქიტექტურული ნაწილი

მასშტაბი თარიღი

ახალი მშენებლობა

#

1

2

კორექტ. თარიღი

სტადია ინდექსი ფურცელი

1.ნახაზზე ყველა ცვლილება მშენებლობისას
შეთანხმებული უნდა იყოს პროექტის ავტორთან
2.ფურცლის კორექტირებით ავტომატურად უქმდება
წინა ვარიანტი
3.კარ-ფანჯრის და ვიტრაჯების სპეციფიკაცია
იხ. პროექტის შესაბამის ნაწილში

საკადასტრო საზღვარი

2023

საპროექტო
ნახაზები

თანამდებობა გვარი ხელმოწერა

დაამუშავა

მისამართი:

პროექტი: მრავალბინიანი საცხოვრებელი სახლის

არქიტექტურული პროექტი

მთ.არქიტექტორი

წყლის გადასვლის მიმართულება

ბლოკი

A-1

ნახაზი

l.Wkadua

ბადრი შანთაძე

ქ. თბილისი, სოფელი დიღომი.
დავით ბატონიშვილის ქუჩა N18

a

საკადასტრო კოდი: 01.72.14.042.330

1:100

ლ.ჯიქია

l.Wkadua

დირექტორი

თანაავტორი ლ.ჯიქია

საერთო ოთახი

საძინებელი ოთახი

სანიტარული კვანძი

მ.ჯინჭარაძე

40

70

30

10

100

40

ლითონის სახელური 40 მმ

ლითონის მილი 12 მმ

ლითონის დეტალი 50 მმ

სახელური

30mm

დაქანებული წინაპირი

10

9

8

7

6

5

4

3

2

1

11

12

13

14

15

16

17

18

19

121

120 120

148 28 28 28 28 28 28 28 28 28 195

28 28 28 28 28 28 28 28 28 198

280

595

R 1.20

17 17 17 17 17 17 17 17 17 17

28 28 28 28 28 28 28 28 28

90

110

30

121

ȹ=10

ȹ=15

ȹ=10

კიბის დეტალი

m.1:50

კიბე Detail 1:20

2 Building Section (1) 1:50

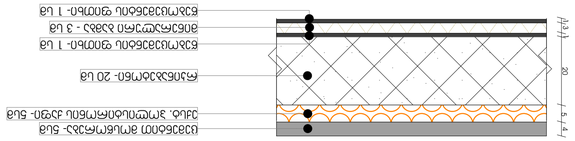

GSPublisherVersion 0.0.100.100

ფორმატი დაკვეთა # პროექტი # ფაილის სახელი

პირობითი აღნიშვნები

შენიშვნები

სიტუაციური სქემა

დამკვეთი:

არქიტექტურული ნაწილი

მასშტაბი თარიღი

ახალი მშენებლობა

#

1

2

კორექტ. თარიღი

სტადია ინდექსი ფურცელი

1.ნახაზზე ყველა ცვლილება მშენებლობისას
შეთანხმებული უნდა იყოს პროექტის ავტორთან
2.ფურცლის კორექტირებით ავტომატურად უქმდება
წინა ვარიანტი
3.კარ-ფანჯრის და ვიტრაჯების სპეციფიკაცია
იხ. პროექტის შესაბამის ნაწილში

საკადასტრო საზღვარი

2023

საპროექტო
ნახაზები

თანამდებობა გვარი ხელმოწერა

დაამუშავა

მისამართი:

პროექტი: მრავალბინიანი საცხოვრებელი სახლის

არქიტექტურული პროექტი

მთ.არქიტექტორი

წყლის გადასვლის მიმართულება

ბლოკი

A-1

ნახაზი

l.Wkadua

ბადრი შანთაძე

ქ. თბილისი, სოფელი დიღომი.
დავით ბატონიშვილის ქუჩა N18

a

საკადასტრო კოდი: 01.72.14.042.330

1:100

ლ.ჯიქია

l.Wkadua

დირექტორი

თანაავტორი ლ.ჯიქია

საერთო ოთახი

საძინებელი ოთახი

სანიტარული კვანძი

მ.ჯინჭარაძე

20 0.5 7

0.5
2 20

0.5 7

0.5
1

20 0.5

1 7 1

0.5 30

20 0.5 5 5 4 0.5

1 3 1 20 5 4

ბეტონის მსუბუქი Rruaniani ბლოკები- 20 სმ

წებოცემენტის ფითხი- 0.5 სმ

წებოცემენტის ფითხი- 0.5 სმ

მინერალური ბამბა - 7 სმ

აგურის ფილები- 2 სმ

ბეტონის მსუბუქი Rruaniani ბლოკები- 20 სმ

წებოცემენტის ფითხი- 0.5 სმ

წებოცემენტის ფითხი- 0.5 სმ

მინერალური ბამბა - 7 სმ

მსუბუქი ფითხი ბათქაში- 1 სმ

ბეტონის მსუბუქი Rruaniani ბლოკები- 20 სმ

წებოცემენტის ფითხი- 1 სმ

მინერალური ბამბა - 7 სმ

ქვიშა ხრეში დამტვრეული ქვა - 30 სმ

ruberoidi- 0.5 sm

წებოცემენტის ფითხი- 1 სმ

ruberoidi- 0.5 sm

მინერალური ბამბა - 5 სმ

ruberoidi- 0.5 sm

რკინაბეტონი- 20 სმ

ექსტ. პოლისტირონის ქაფი- 5სმ

ruberoidi- 0.5 sm

მინერალური ბამბა - 3 სმ

ექსტ. პოლისტირონის ქაფი- 5სმ

რკინაბეტონი- 20 სმ

წებოცემენტის ფითხი- 1 სმ

წებოცემენტის ფითხი- 1 სმ

გარე სივრცესთან შეხებაში მყოფი კედელი

საფასადე კედელი (აგურით მოპირკეთებული) საფასადე კედელი (ცემენტის ფითხით მოპირკეთებული)

მკიწასთან მოსაზღვრე საფასადე კედელი (რუბეროიდის მოპირკეთებით)

გადახურვა

პარკინგის იატაკის ფილა

ცემენტით მოსწორება- 4სმ

ცემენტით მოსწორება- 5სმ

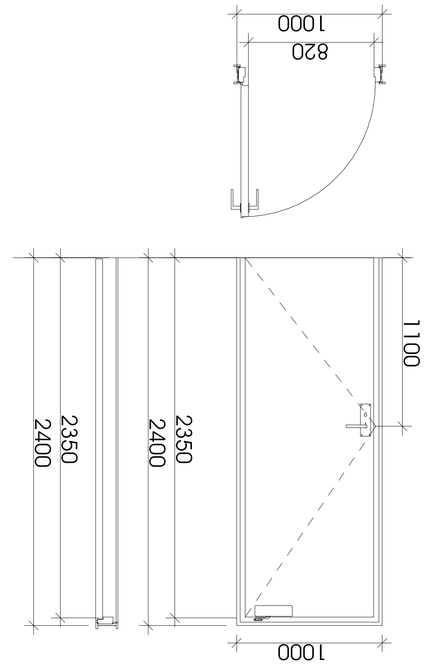

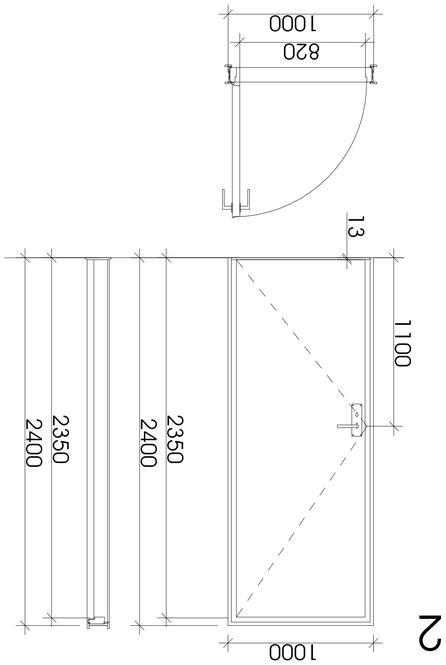

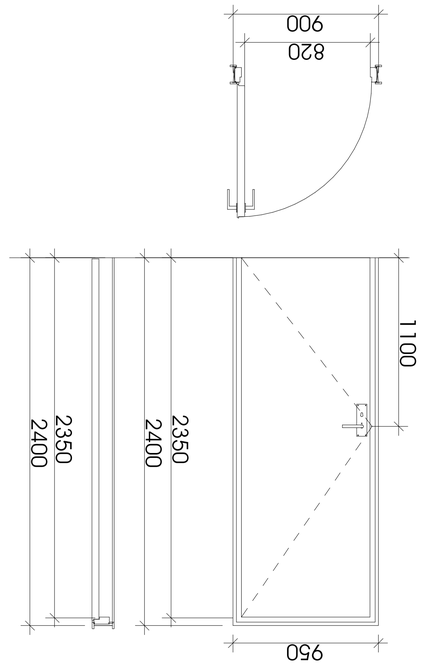

GSPublisherVersion 0.0.100.100

ფორმატი დაკვეთა # პროექტი # ფაილის სახელი

პირობითი აღნიშვნები

შენიშვნები

სიტუაციური სქემა

დამკვეთი:

არქიტექტურული ნაწილი

მასშტაბი თარიღი

ახალი მშენებლობა
#
1
2

კორექტ. თარიღი

სტადია ინდექსი ფურცელი

1.ნახაზზე ყველა ცვლილება მშენებლობისას
შეთანხმებული უნდა იყოს პროექტის ავტორთან
2.ფურცლის კორექტირებით ავტომატურად უქმდება
წინა ვარიანტი
3.კარ-ფანჯრის და ვიტრაჯების სპეციფიკაცია
იხ. პროექტის შესაბამის ნაწილში

საკადასტრო საზღვარი

2023

საპროექტო
ნახაზები

თანამდებობა გვარი ხელმოწერა

დაამუშავა

მისამართი:

პროექტი: მრავალბინიანი საცხოვრებელი სახლის
არქიტექტურული პროექტი

მთ.არქიტექტორი

წყლის გადასვლის მიმართულება

ბლოკი

A-1

ნახაზი

l.Wkadua

ბადრი შანთაძე

ქ. თბილისი, სოფელი დიღომი.
დავით ბატონიშვილის ქუჩა N18

a

საკადასტრო კოდი: 01.72.14.042.330

1:100

ლ.ჯიქია

l.Wkadua

დირექტორი

თანაავტორი ლ.ჯიქია

საერთო ოთახი

საძინებელი ოთახი

სანიტარული კვანძი

მ.ჯინჭარაძე

კარი მიმხურავით

1000

2350

2400

2350

2400

1100

1000

2350

2400

2350

2400

1100

13

k-1 k-2 k-3

კარი მიმხურავის გარეშე

950

2350

2400

2350

2400

1100

820

1000

820

1000

820

900

კარი მიმხურავის გარეშე

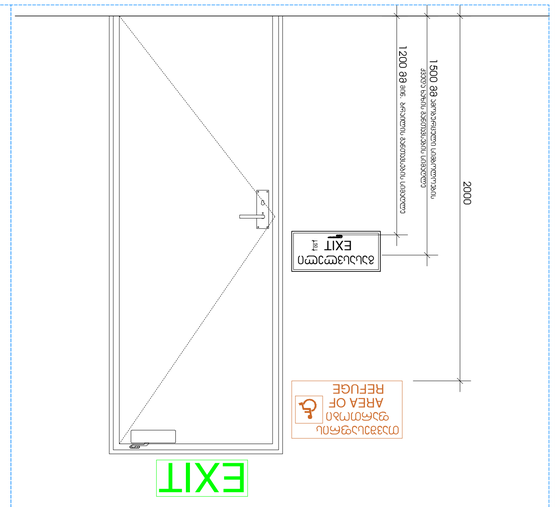

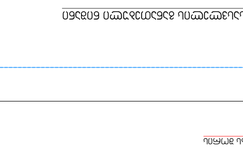

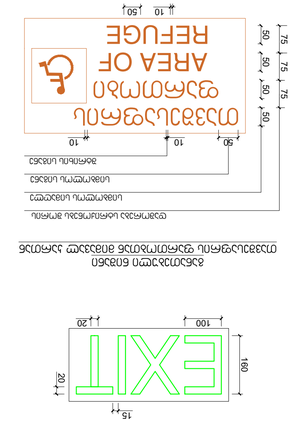

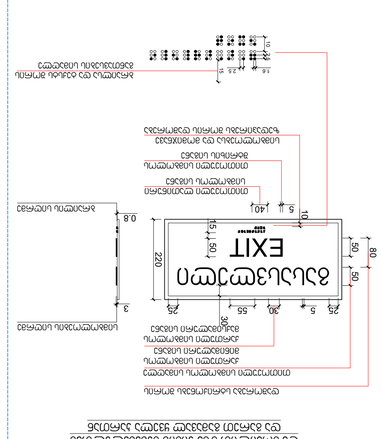

GSPublisherVersion 0.0.100.100

ფორმატი დაკვეთა

პროექტი

ფაილის სახელი

პირობითი აღნიშვნები

შენიშვნები

სიტუაციური სქემა

დამკვეთი:

არქიტექტურული ნაწილი

მასშტაბი თარიღი

ახალი მშენებლობა

#12

კორექტ. თარიღი

სტადია ინდექსი ფურცელი

1.ნახაზზე ყველა ცვლილება მშენებლობისას

შეთანხმებული უნდა იყოს პროექტის ავტორთან

2.ფურცლის კორექტირებით ავტომატურად უქმდება

წინა ვარიანტი

3.კარ-ფანჯრის და ვიტრაჯების სპეციფიკაცია

იხ. პროექტის შესაბამის ნაწილში

საკადასტრო საზღვარი

202

3

საპროექტო

ნახაზები

თანამდებობა გვარი ხელმოწერა

დაამუშავა

მისამართი:

პროექტი: მრავალბინიანი საცხოვრებელი სახლის

არქიტექტურული პროექტი

მთ.არქიტექტორი

წყლის გადასვლის მიმართულება

ბლოკი

A-1

ნახაზი

l.Wkadua

ბადრი შანთაძე

ქ. თბილისი, სოფელი დიღომი.
დავით ბატონიშვილის ქუჩა N18

a

საკადასტრო კოდი: 01.72.14.042.330

1:100

ლ.ჯიქია

l.Wkadua

დირექტორი

თანაავტორი ლ.ჯიქია

საერთო ოთახი

საძინებელი ოთახი

სანიტარული კვანძი

მ.ჯინჭარაძე

კიბე

ROOF ACCESS

სახურავთან

მისადგომი

STAIR 5

FLOOR

სართული

DOWN TO FLOOR 1

გასასვლელი

FLOOR

სართული 5

N1 1350 1500

1 სართულზე

FOR EXIT DISCHARGE 40

400 600

კიბის წარწერის მინიმალური სიმაღლე 120

სართულის ნიშნის მინიმალური სიმაღლე 25

სხვა ნიშნების მინიმალური სიმაღლე

1.6 2.5 10 2.5 15

ბრაილსა და ტექსტს შორის

განთავსების სიმაღლე 3

სიმბოლოების სიღრმე

ბრაილის სიღრმე 25

თითოეული სიმბოლოს სიმაღლე

17

თითოეული ლათინური

სიმბოლოს სიგანე 3 თითოეული სიმბოლოს

შტრიხის სიგანე

3.5 დაშორება სიმბოლოებს

შორის 35

დაშორება სტრიქონებს შორის 15

0.8

გზა-კიბის ამოსაცნობის ნიშანი,

გზა-კიბის საზღვრებში,

დერეფანში გამავალი კარის საკეტის მომიჯნავედ

1. PERSONS ABLE TO USE THE EXIT

STAIRWAY DO SO AS SOON AS

POSSIBLE, UNLESS THEY ASSISTING
OTHERS

2. AFTER ACTIVATING THE TWO_WAY

COMMUNICATION SYSTEM, WAIT
HERE FOR ASSISTANCE.

1. ევაკუაცია განახორციელეთ

სწრაფად, თუ სხვას არ უწევთ

დახმარებას.

2. ორმხრივი კავშირის

სისტემის გააქტიურების

შემდეგ დახმარებას აქ

daelodeT. 3 16 27

450 500

თითოეული სიმბოლოს სიმაღლე

12

თითოეული სიმბოლოს სიგანე

შტრიხის სიგანე 227

სტრიქონებს შორის

დაშორება

სიმბოლოებს შორის დაშორება

ორმხრივი კავშირის გამოყენების წესები,

ნიშანი უნდა გაიკრას თავშესაფრის ფართობებთან 1500
CAD FILE:

დამგეგმარებელი (არქიტექტურული ნაწილი)
მისამართი, საფოსტო ინდექსი
ქალაქი, ქვეყანა

დამგეგმარებელი (სტრუქტურული ნაწილი)
მისამართი, საფოსტო ინდექსი
ქალაქი, ქვეყანა

დამგეგმარებელი (მეწ/MEP ნაწილი)
მისამართი, საფოსტო ინდექსი
ქალაქი, ქვეყანა

დამგეგმარებელი (სახანძრო უსაფრთხოების
ნაწილი)

მისამართი, საფოსტო ინდექსი
ქალაქი, ქვეყანა

დამგეგმარებელი (სხვა საჭირო ნაწილი)
მისამართი, საფოსტო ინდექსი
ქალაქი, ქვეყანა

დამგეგმარებლის
ლოგო/შტამპი

პროექტის დასახელება
მისამართი, ქალაქი, ქვეყანა

დამკვეთი
მისამართი, ქალაქი, ქვეყანა

თარიღი ცვლილების აღწერა
თარიღი
თარიღი
თარიღი
თარიღი
თარიღი
შენიშვნა

გამოცემის თარიღი:

პროექტის N#

შეასრულა:
შეამოწმა:
საავტორო უფლებები:

ნიშნები

ae  41  m 123456

ცვლილების აღწერა
ცვლილების აღწერა
ცვლილების აღწერა
ცვლილების აღწერა
ცვლილების აღწერა

შეასრულულებულია AutoCad DWG ფაილში და წარმოდგენილია PDF ფაილის სახით

მასშტაბი: 1 : 5

ფურცლის ნომერი: 38 - 43

WOMEN MEN

ქალი კაცი 10 20 20 10 10 10 150

ნიშანი პიქტოგრამიბით, ამობურცული ნიშნებით და ბრაილით განთავსდება

მისაწვდომ ტუალეტებთან კარის მომიჯნავედ

3.0

ბრაილის სიღრმე

0.8

20 2.5 3 20 20 3

20 2.5 150

კაცი ქალი

MEN WOMAN 10 20 20 10 3

2.5
2.5 20

1.6 2.5 10 2.5

1.6 2.5 10 2.5

1.6 2.5 10 2.5

1.6 2.5 10 2.5

სიმბოლოების სიღრმე

CAD FILE:

დამგეგმარებელი (არქიტექტურული ნაწილი)
მისამართი, საფოსტო ინდექსი
ქალაქი, ქვეყანა

დამგეგმარებელი (სტრუქტურული ნაწილი)
მისამართი, საფოსტო ინდექსი
ქალაქი, ქვეყანა

დამგეგმარებელი (მეწ/MEP ნაწილი)
მისამართი, საფოსტო ინდექსი
ქალაქი, ქვეყანა

დამგეგმარებელი (სახანძრო უსაფრთხოების
ნაწილი)

მისამართი, საფოსტო ინდექსი
ქალაქი, ქვეყანა

დამგეგმარებელი (სხვა საჭირო ნაწილი)
მისამართი, საფოსტო ინდექსი
ქალაქი, ქვეყანა

დამგეგმარებლის
ლოგო/შტამპი

პროექტის დასახელება
მისამართი, ქალაქი, ქვეყანა

დამკვეთი
მისამართი, ქალაქი, ქვეყანა

თარიღი ცვლილების აღწერა
თარიღი
თარიღი
თარიღი
თარიღი
თარიღი
შენიშვნა

გამოცემის თარიღი:

პროექტის N#

შეასრულა:
შეამოწმა:
საავტორო უფლებები:

ნიშნები

ae  42  m 123456

ცვლილების აღწერა
ცვლილების აღწერა
ცვლილების აღწერა
ცვლილების აღწერა
ცვლილების აღწერა

შეასრულულებულია AutoCad DWG ფაილში და წარმოდგენილია PDF ფაილის სახით

მასშტაბი: 1 : 2

ფურცლის ნომერი: 39 - 43

EXIT

თავშესაფრის

AREA OF

ფართობი

REFUGE

გასასვლელი

EXIT 50 1500 მმ ამობურცული სიმბოლოების ქვედა ხაზის განთავსების სიმაღლე 1200 მმ მინ. ბრაილის განთავსების სიმაღლე 2000

CAD FILE:

დამგეგმარებელი (არქიტექტურული ნაწილი)
მისამართი, საფოსტო ინდექსი
ქალაქი, ქვეყანა

დამგეგმარებელი (სტრუქტურული ნაწილი)
მისამართი, საფოსტო ინდექსი
ქალაქი, ქვეყანა

დამგეგმარებელი (მეწ/MEP ნაწილი)
მისამართი, საფოსტო ინდექსი
ქალაქი, ქვეყანა

დამგეგმარებელი (სახანძრო უსაფრთხოების
ნაწილი)

მისამართი, საფოსტო ინდექსი
ქალაქი, ქვეყანა

დამგეგმარებელი (სხვა საჭირო ნაწილი)
მისამართი, საფოსტო ინდექსი
ქალაქი, ქვეყანა

დამგეგმარებლის
ლოგო/შტამპი

პროექტის დასახელება
მისამართი, ქალაქი, ქვეყანა

დამკვეთი
მისამართი, ქალაქი, ქვეყანა

თარიღი ცვლილების აღწერა
თარიღი
თარიღი
თარიღი
თარიღი
თარიღი
შენიშვნა

გამოცემის თარიღი:

პროექტის N#

შეასრულა:
შეამოწმა:
საავტორო უფლებები:

ნიშნები

ae  403  m 123456

ცვლილების აღწერა
ცვლილების აღწერა
ცვლილების აღწერა
ცვლილების აღწერა
ცვლილების აღწერა

შეასრულულებულია AutoCad DWG ფაილში და წარმოდგენილია PDF ფაილის სახით

მასშტაბი: 1 : 10

ფურცლის ნომერი: 40 - 43 50 გასასვლელი 50EXIT 220 50 160

100

15 20
20

გასასვლელის განათებული ნიშანი

თავშესაფრის

AREA OF 50 50 50

50 10 10

ფართობი 75 75 50 REFUGE 75

10 50

შტრიხის სიგანე

სიმბოლოს სიგანე

სიმბოლოს სიმაღლე

დაშორება სტრიქონებს შორის

განათებული ნიშანი

თავშესაფრის ფართობთან მიმავალ კართან 3

0.8

სიმბოლოების სიღრმე

40 ბრაილის სიღრმე

თითოეული ლათინური

სიმბოლოს სიგანე

55

ქართული სიმბოლოს

მაქსიმალური სიგანე

30

ქართული სიმბოლოს

მინიმალური სიგანე

თითოეული სიმბოლოს სიმაღლე 5 5

თითოეული სიმბოლოს

შტრიხის სიგანე 10

25 25 30

სიმბოლოებსა და მომიჯნავე

ზედაპირებს შორის დაშორება 80

დაშორება სტრიქონებს შორის

1.6 2.5 10 2.5

ნიშანი ამობურცული სიმბოლოებით

და ბრაილით გზა-კიბის შესასვლელთან

და გარეთ გამავალ ყველა კართან 15 15

ბრაილსა და ტექსტს შორის

განთავსების სიმაღლე

CAD FILE:

დამგეგმარებელი (არქიტექტურული ნაწილი)
მისამართი, საფოსტო ინდექსი
ქალაქი, ქვეყანა

დამგეგმარებელი (სტრუქტურული ნაწილი)
მისამართი, საფოსტო ინდექსი
ქალაქი, ქვეყანა

დამგეგმარებელი (მეწ/MEP ნაწილი)
მისამართი, საფოსტო ინდექსი
ქალაქი, ქვეყანა

დამგეგმარებელი (სახანძრო უსაფრთხოების
ნაწილი)

მისამართი, საფოსტო ინდექსი
ქალაქი, ქვეყანა

დამგეგმარებელი (სხვა საჭირო ნაწილი)
მისამართი, საფოსტო ინდექსი
ქალაქი, ქვეყანა

დამგეგმარებლის
ლოგო/შტამპი

პროექტის დასახელება
მისამართი, ქალაქი, ქვეყანა

დამკვეთი
მისამართი, ქალაქი, ქვეყანა

თარიღი ცვლილების აღწერა
თარიღი
თარიღი
თარიღი
თარიღი
თარიღი
შენიშვნა

გამოცემის თარიღი:

პროექტის N#

შეასრულა:
შეამოწმა:
საავტორო უფლებები:

ნიშნები

ae  44  m 123456

ცვლილების აღწერა
ცვლილების აღწერა
ცვლილების აღწერა
ცვლილების აღწერა
ცვლილების აღწერა

შეასრულულებულია AutoCad DWG ფაილში და წარმოდგენილია PDF ფაილის სახით

მასშტაბი: 1 : 5

ფურცლის ნომერი: 41 - 43

კიბე

ROOF ACCESS

სახურავთან

მისადგომი

STAIR

FLOOR 5

სართული

DOWN TO FLOOR 1

FOR EXIT DISCHARGE

გასასვლელი

1 სართულზე 600

400

FLOOR

სართული 5
N1 140 25 25

1. PERSONS ABLE TO USE THE EXIT

STAIRWAY DO SO AS SOON AS

POSSIBLE, UNLESS THEY ASSISTING
OTHERS

2. AFTER ACTIVATING THE TWO_WAY

COMMUNICATION SYSTEM, WAIT
HERE FOR ASSISTANCE.

1. ევაკუაცია განახორციელეთ

სწრაფად, თუ სხვას არ უწევთ

დახმარებას.

2. ორმხრივი კავშირის

სისტემის გააქტიურების

შემდეგ დახმარებას აქ

daelodeT. 1500 3

VAN ACCESSIBLE

ავტოსადგომი

PARKING

თეთრი სიმბოლო

ლურჯ ფონზე

ლითონის

მილი 50 X 50 მმ

თეთრი ფონი

ავტოსადგომი

PARKING 16

15 27

450 500 25 25 125 მინ1200 მახ1500 450

300 1500 450

300

ნიშანი განთავსდება
გზა-კიბის საზღვრებში კარის მომიჯნავედ

ნიშანი განთავსდება
გზა-კიბის საზღვრებში კარის მომიჯნავედ

ნიშანი განთავსდება
გარე მისაწვდომ ავტოსადგომთან

ნიშანი განთავსდება
შიგა მისაწვდომ ავტოსადგომთან

ავტოსადგომზე ნიშნის

განთავსების ადგილი

მისაწვდომია

მიკროავტობუსისთვის 1500
CAD FILE:

დამგეგმარებელი (არქიტექტურული ნაწილი)
მისამართი, საფოსტო ინდექსი
ქალაქი, ქვეყანა

დამგეგმარებელი (სტრუქტურული ნაწილი)
მისამართი, საფოსტო ინდექსი
ქალაქი, ქვეყანა

დამგეგმარებელი (მეწ/MEP ნაწილი)
მისამართი, საფოსტო ინდექსი
ქალაქი, ქვეყანა

დამგეგმარებელი (სახანძრო უსაფრთხოების
ნაწილი)

მისამართი, საფოსტო ინდექსი
ქალაქი, ქვეყანა

დამგეგმარებელი (სხვა საჭირო ნაწილი)
მისამართი, საფოსტო ინდექსი
ქალაქი, ქვეყანა

დამგეგმარებლის
ლოგო/შტამპი

პროექტის დასახელება
მისამართი, ქალაქი, ქვეყანა

დამკვეთი
მისამართი, ქალაქი, ქვეყანა

თარიღი ცვლილების აღწერა
თარიღი
თარიღი
თარიღი
თარიღი
თარიღი
შენიშვნა
გამოცემის თარიღი:

პროექტის N#

შეასრულა:
შეამოწმა:
საავტორო უფლებები:

ნიშნები

ae  46  m 123456

ცვლილების აღწერა
ცვლილების აღწერა
ცვლილების აღწერა
ცვლილების აღწერა
ცვლილების აღწერა

შეასრულულებულია AutoCad DWG ფაილში და წარმოდგენილია PDF ფაილის სახით

მასშტაბი: 1 : 5

ფურცლის ნომერი: 43 - 43 75

სასწრაფო სამედიცინო დახმარების საერთაშორისო სიმბოლო

(სიცოცხლის ვარსკვლავი) განთავსდება lftis ჩარჩოს ორივე მხარეს

ხანძრის დროს ლიფტი არ ფუნქციონირებს
ისარგებლეთ კიბეებით

IN CASE OF FIRE
ELEVATORS ARE OUT OF SERVICE

გამოიყენეთ საევაკუაციო გასასვლელი

USE EXIT

ნიშანი განთავსდება ლიფტის გამოსაძახებელ ღილაკთან

CAD FILE:

დამგეგმარებელი (არქიტექტურული ნაწილი)
მისამართი, საფოსტო ინდექსი
ქალაქი, ქვეყანა

დამგეგმარებელი (სტრუქტურული ნაწილი)
მისამართი, საფოსტო ინდექსი
ქალაქი, ქვეყანა

დამგეგმარებელი (მეწ/MEP ნაწილი)
მისამართი, საფოსტო ინდექსი
ქალაქი, ქვეყანა

დამგეგმარებელი (სახანძრო უსაფრთხოების
ნაწილი)

მისამართი, საფოსტო ინდექსი
ქალაქი, ქვეყანა

დამგეგმარებელი (სხვა საჭირო ნაწილი)
მისამართი, საფოსტო ინდექსი
ქალაქი, ქვეყანა

დამგეგმარებლის
ლოგო/შტამპი

პროექტის დასახელება
მისამართი, ქალაქი, ქვეყანა

დამკვეთი
მისამართი, ქალაქი, ქვეყანა

თარიღი ცვლილების აღწერა
თარიღი
თარიღი
თარიღი
თარიღი
თარიღი
შენიშვნა
გამოცემის თარიღი:
პროექტის N#
შეასრულა:
შეამოწმა:
საავტორო უფლებები:

ნიშნები

ae  45  m 123456

ცვლილების აღწერა
ცვლილების აღწერა
ცვლილების აღწერა
ცვლილების აღწერა
ცვლილების აღწერა

შეასრულულებულია AutoCad DWG ფაილში და წარმოდგენილია PDF ფაილის სახით მასშტაბი: 1 : 5

ფურცლის ნომერი: 42 - 43