მოცემულ ნახაზებში ფასადზე მოცემულია სიმაღლის განმსაზღვრელი/სამრეწველო ზონისთვის სხივი დადგენილი ფორმულის მიხედვით **0.5L = 0.25H**

გენ. გეგმა 1:500

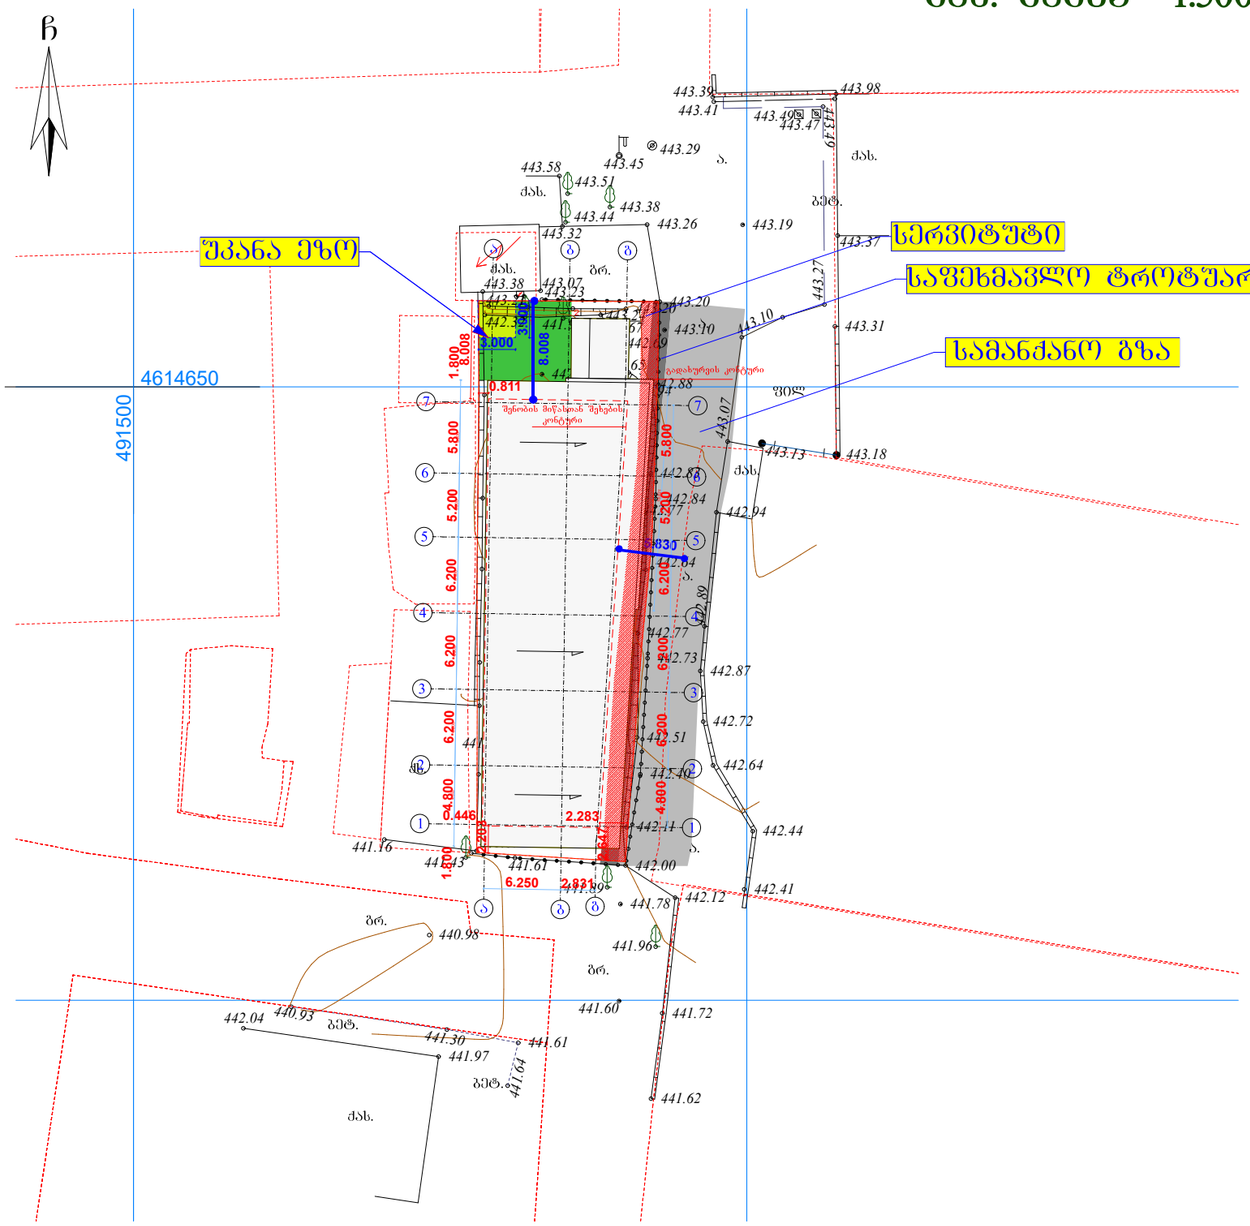

ქ. თბილისი, ძიზიყის ქუჩა №11-ის მიმდებარედ
ს/კ 01.19.21.002.407

დირექტორი	
პრ. მთ. არქ.	
ა. ლღმთათიძე	
პრ. ავტორი	
ა. ლღმთათიძე	
შეასრულა	
ა. ლღმთათიძე	

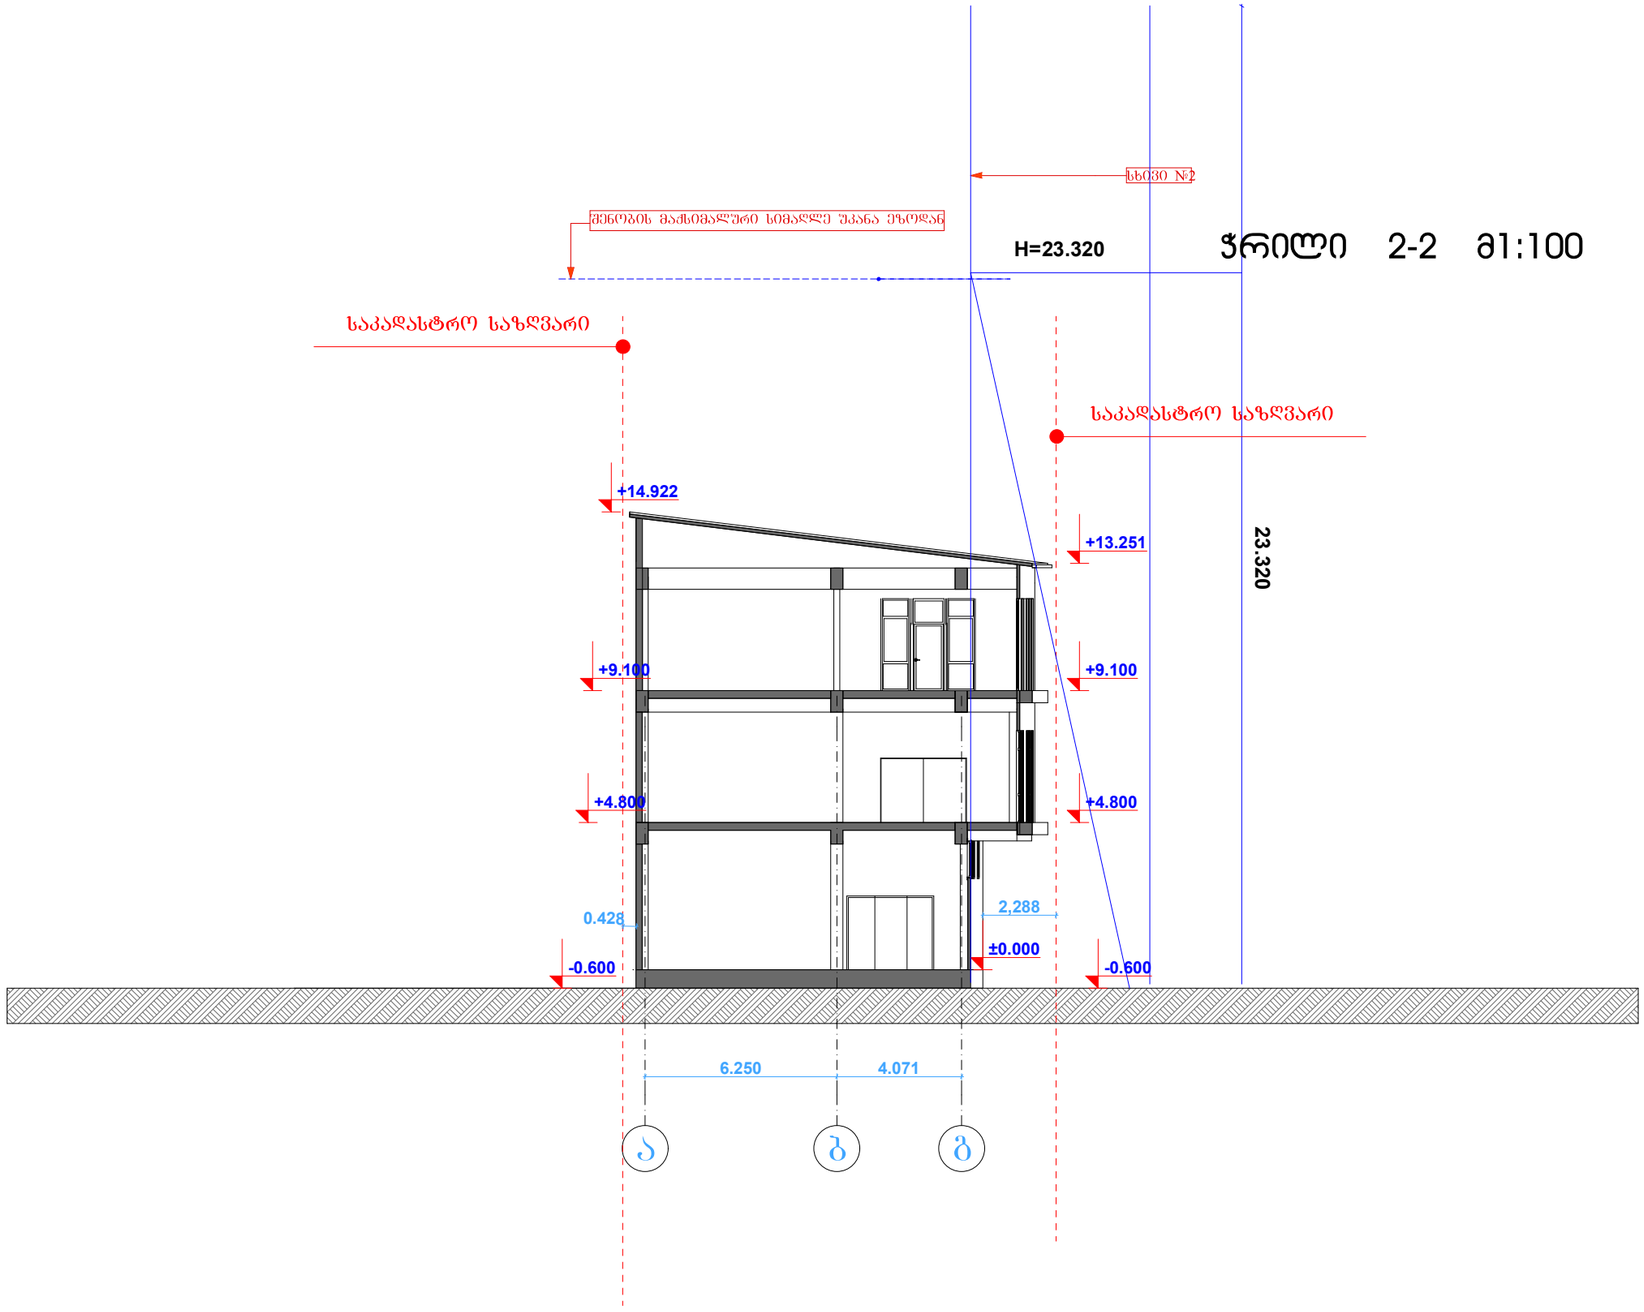

ქ. თბილისი, ქიზიყის ქუჩა №11-ის
მიმდებარედ
ს/კ 01.19.21.002.407

დირექტორი	
პრ. მთ. არქ.	
ა. ლომთათიძე	
პრ. ავტორი	
ა. ლომთათიძე	
შეასრულა	
ა. ლომთათიძე	

სიმაღლის განმსაზღვრელი სქემა

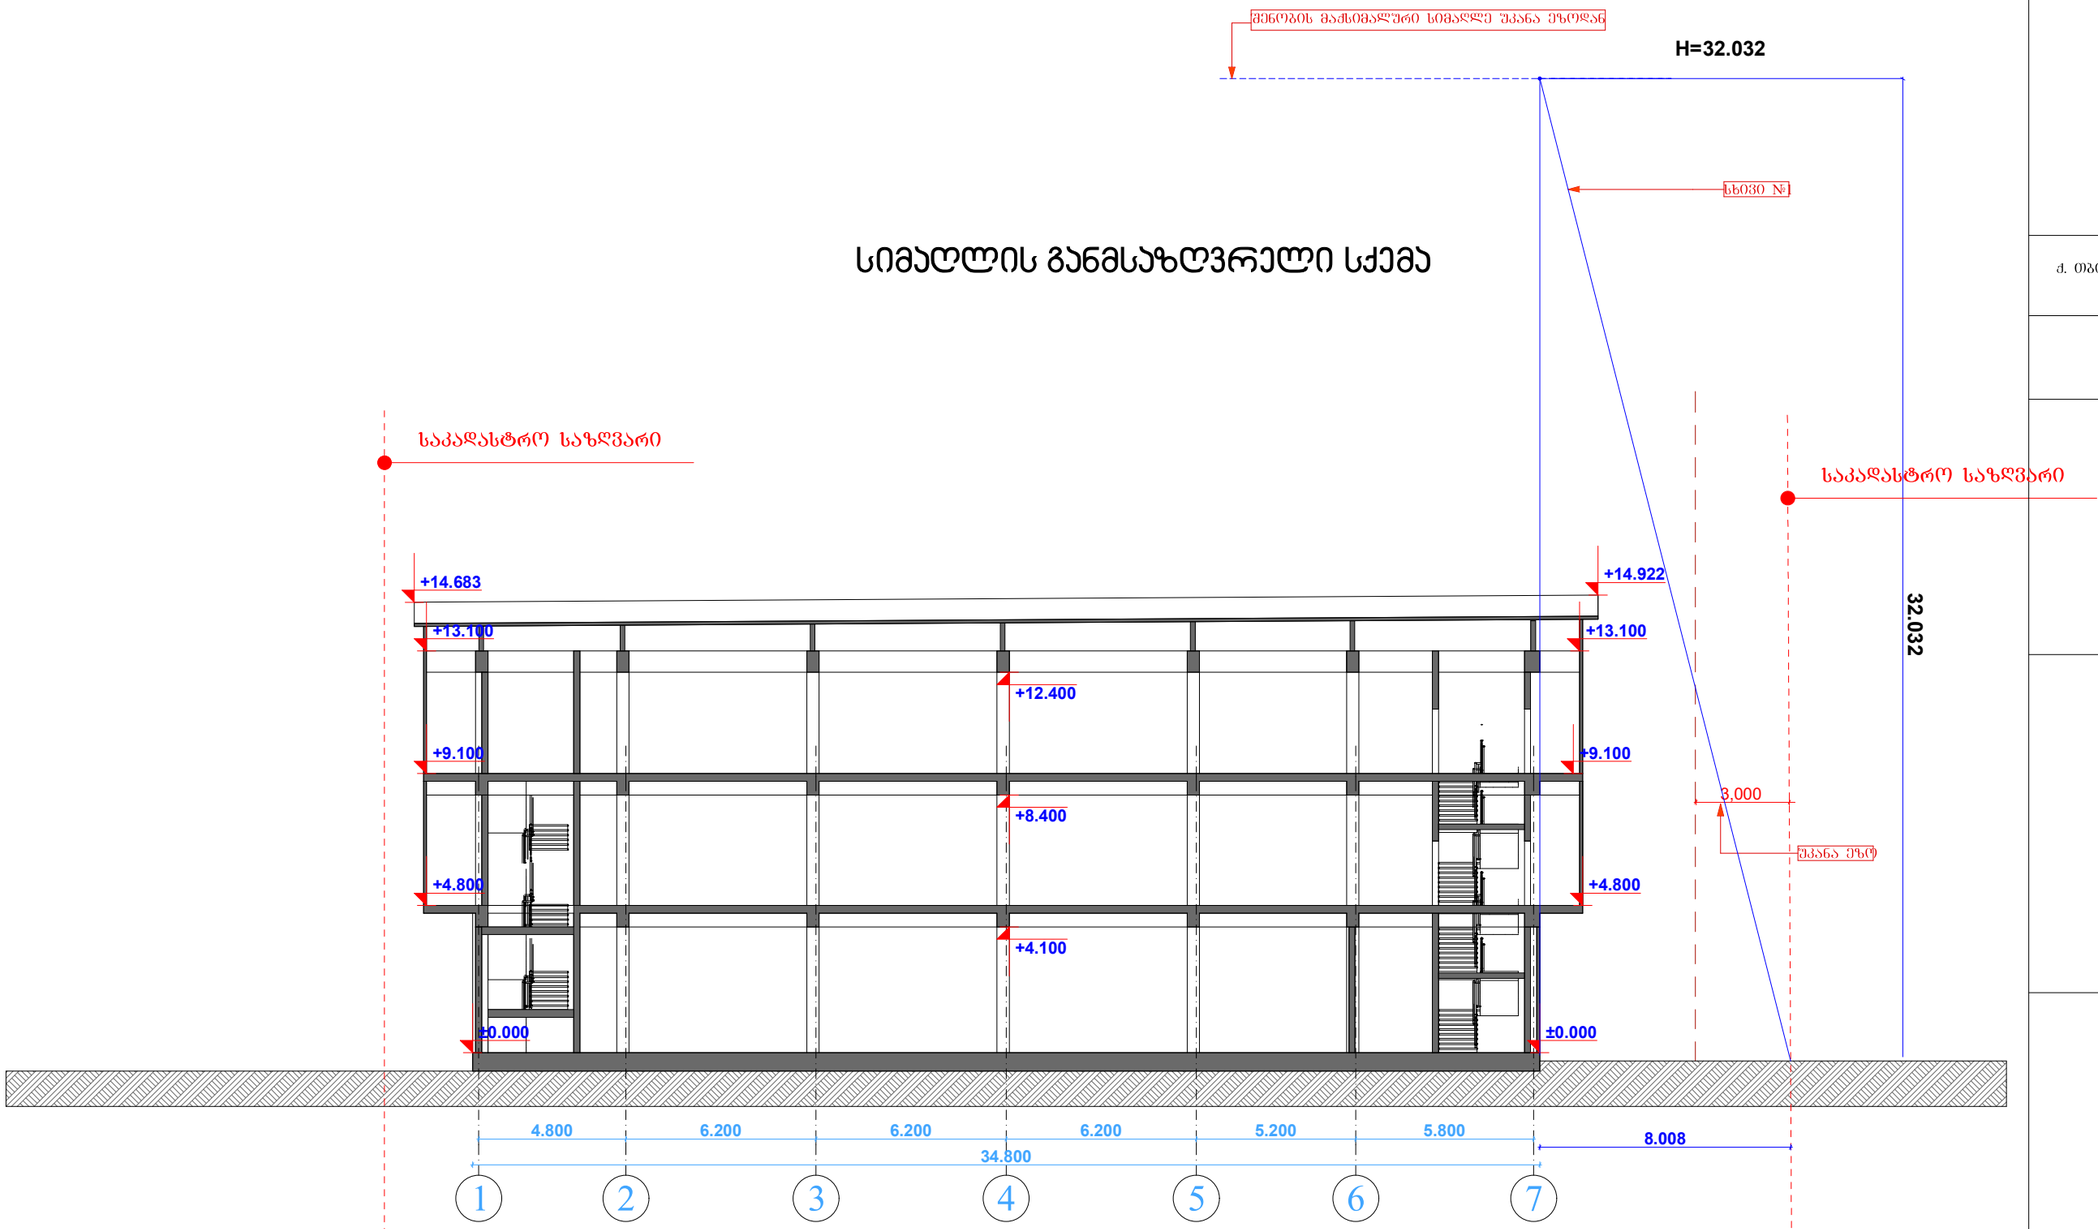

ქ. თბილისი, ძიზიქის ქუჩა №11-ის მიმდებარედ
ს/კ 01.19.21.002.407

-

დირექტორი	
პრ. მთ. არქ.	
ა. ლღმოათიძე	
პრ. ავტორი	
ა. ლღმოათიძე	
შეასრულა	
ა. ლღმოათიძე	