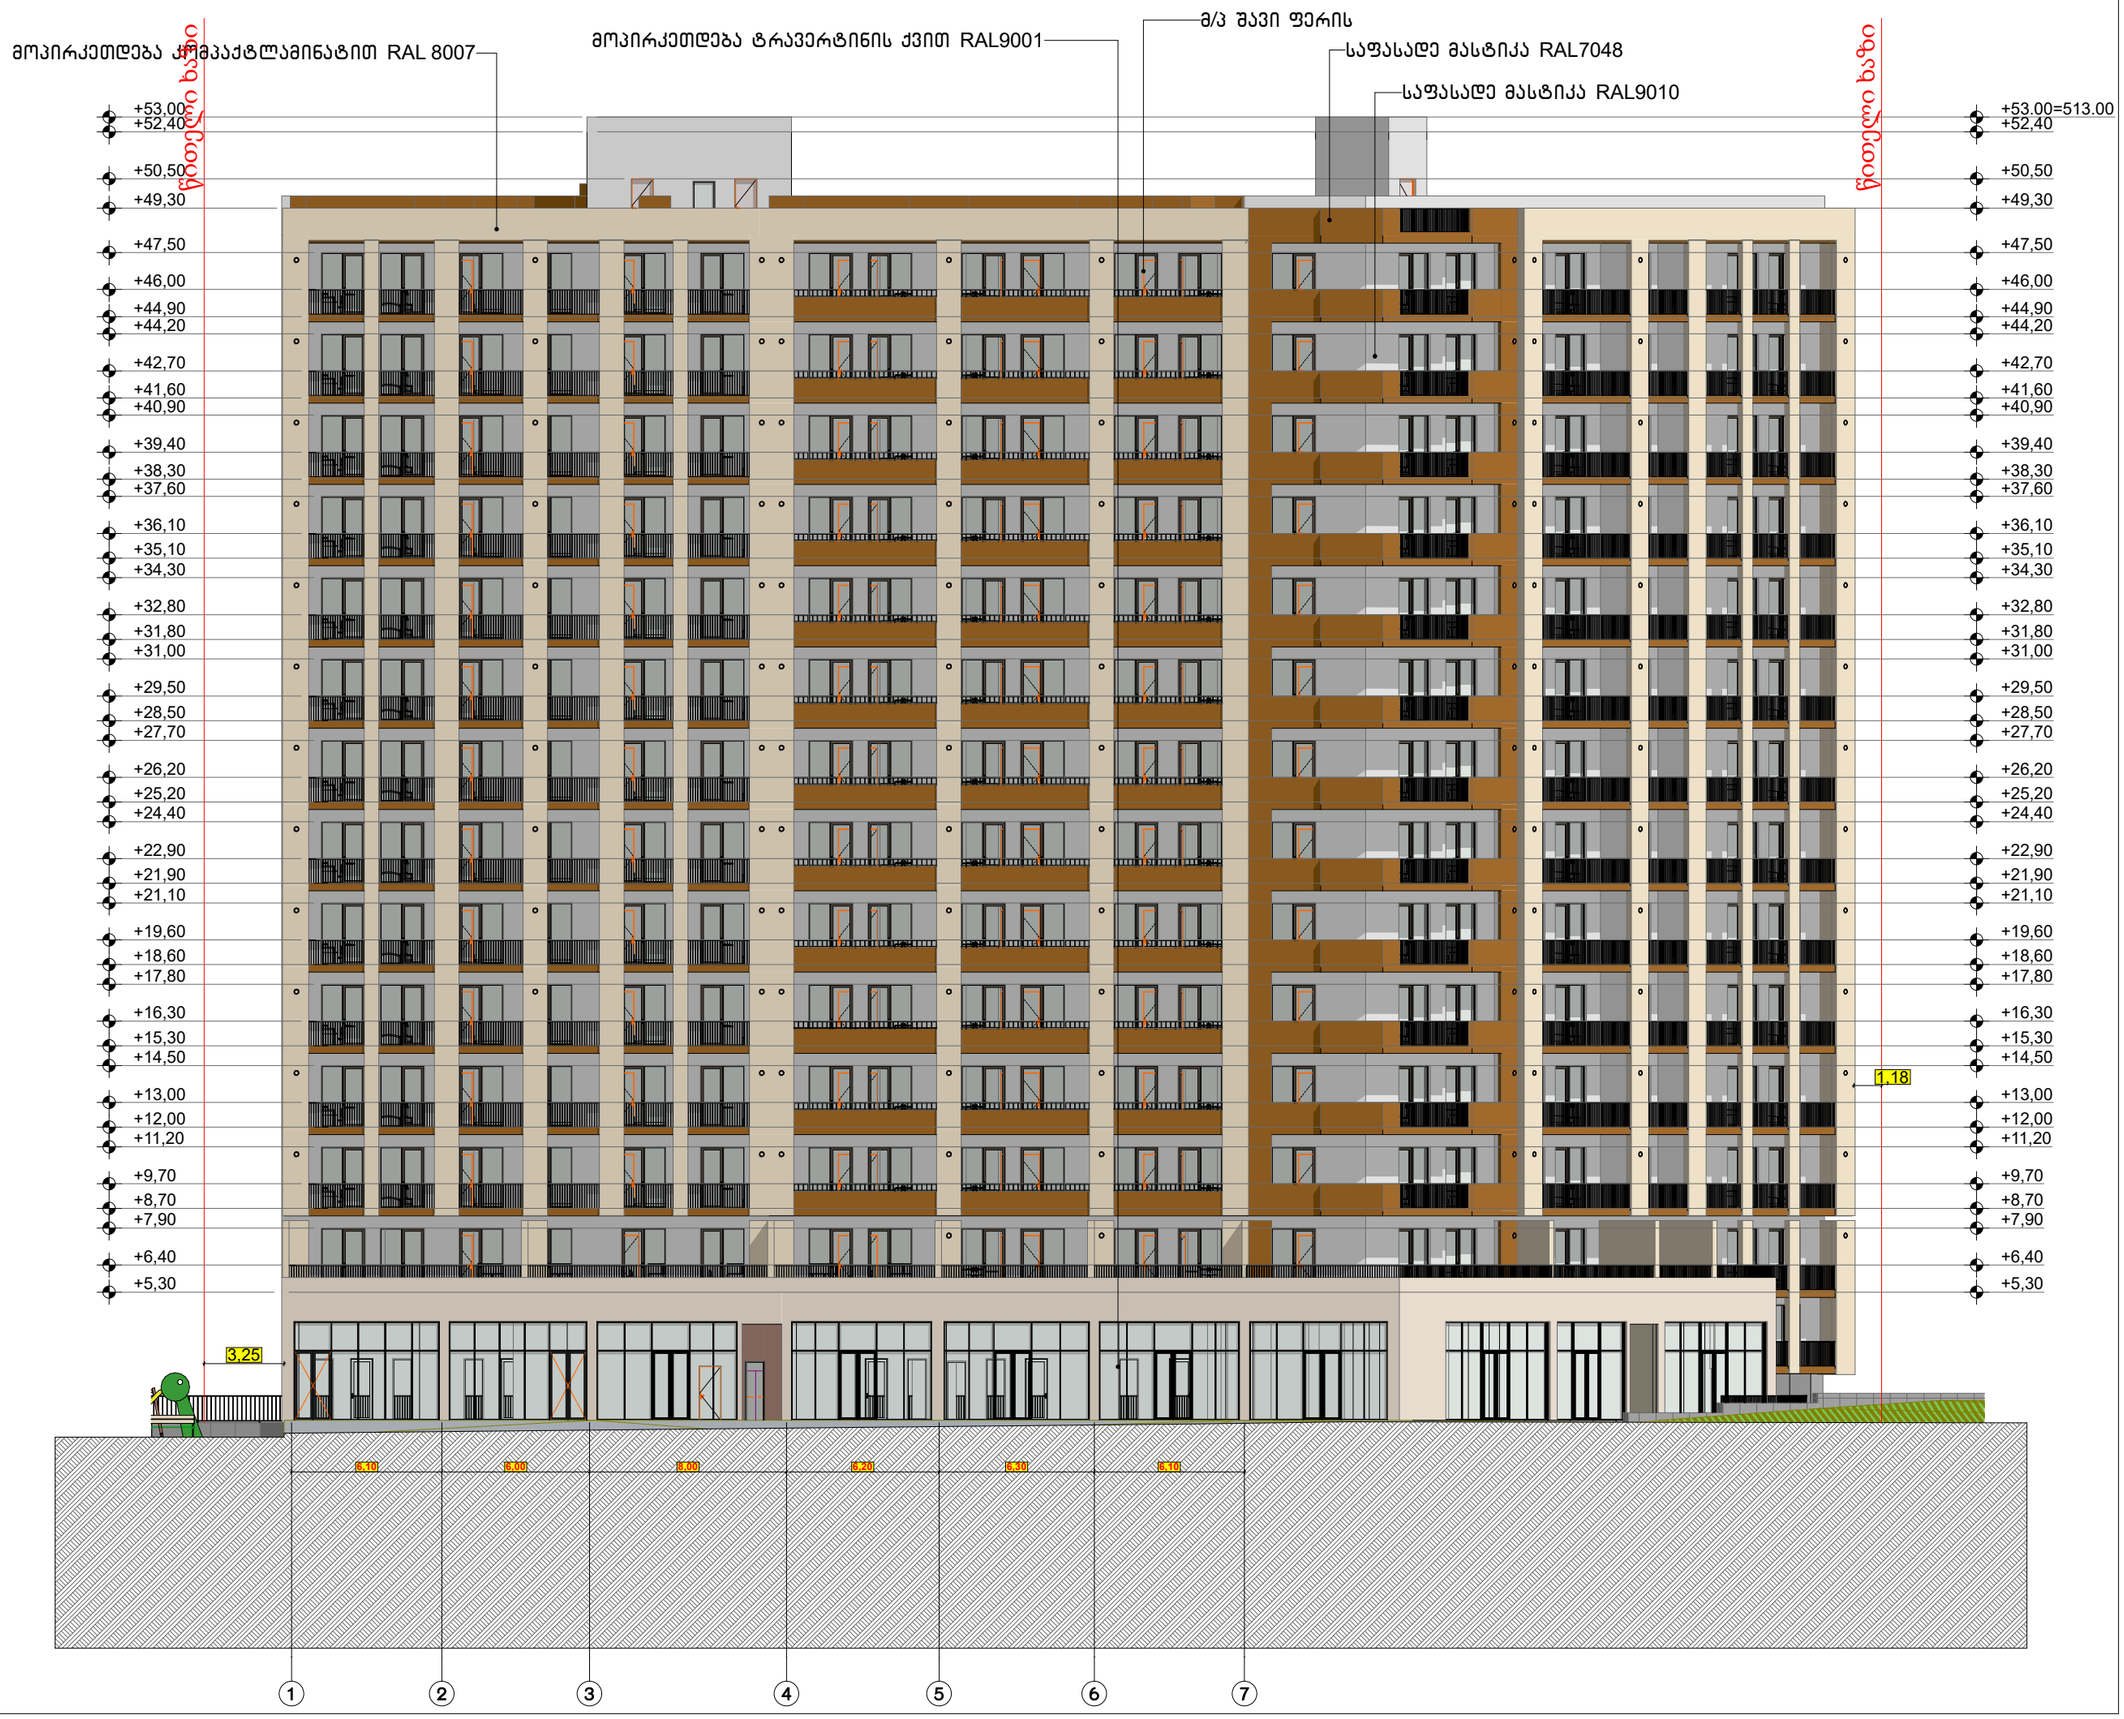


ფორმატი A-3	თბილისი 2024წ.		ფაილის სახელი
	ნაკვეთი №		

შენობა ნაგებობის შენიშვნა:

მრავალბინიანი საცხოვრებელი სახლი

ფასადი 1-10 ღერძებში მ 1:100

ტექ მაჩვენებლები

პირობითი ნიშნები:

ნაკვეთის საზღვარი

ჭრილის ხაზი

არქიტექტურული ნიშნული

დამკვეთი : შპს ომან ჯგუფი

მის : ქალაქი თბილისი , გურამიშვილის გამზირსა და ხევისუბნის ქ. N2-4 -ის მიმდებარედ (ნაკვ.16/013)
ს/კ 01.12.08.016.049

თარიღი		
კორექტირება		
№	კორექტირება	თარიღი
1		
2		
3		
4		
5		
6		

საპროექტო ორგანიზაცია

თანამდებობა	გვარი	ხელმოწერა
არქიტექტორი	დ.ომანაძე	
შესრულა	დ.ომანაძე	

საპროექტო ლოგო	მისამართი
	ქ. თბილისი ცქალტუბოს 90

თარიღი	25.01.2024	
სტადია	ფორმატი	ფურცლები
პროექტი	A-3	A-000



ფორმატი A-3	თბილისი 2024წ.	ფაილის სახელი
	დაკვეთა №	

შენობა ნაგებობის შუნჭცია:

მრავალბინიანი საცხოვრებელი სახლი

შასალი ბ-ა ღერძებში მ 1:100

ტექ მაჩვენებლები

პირობითი ნიშნები:

ნაკვეთის საზღვარი

ჭრილის ხაზი

არქიტექტურული ნიშნული

დამკვეთი : შპს ომან ჯგუფი

მის : ქალაქი თბილისი , გურამიშვილის გამზირსა და ხევისუბნის ქ. N2-4 -ის მიმდებარედ (ნაკვ.16/013)
ს/კ 01.12.08.016.049

თარიღი

კორექტირება


№	კორექტირება	თარიღი
1		
2		
3		
4		
5		
6		

საპროექტო ორგანიზაცია

თანამდებობა	გვარი	ხელმოწერა
არქიტექტორი	დ.ომანაძე	
შესრულა	დ.ომანაძე	

საპროექტო ლოგო	მისამართი
	ქ. თბილისი ცდადიანის 90

თარიღი	25.01.2024	
სტადია	ფორმატი	ფურცლები
პროექტი	A-3	A-000

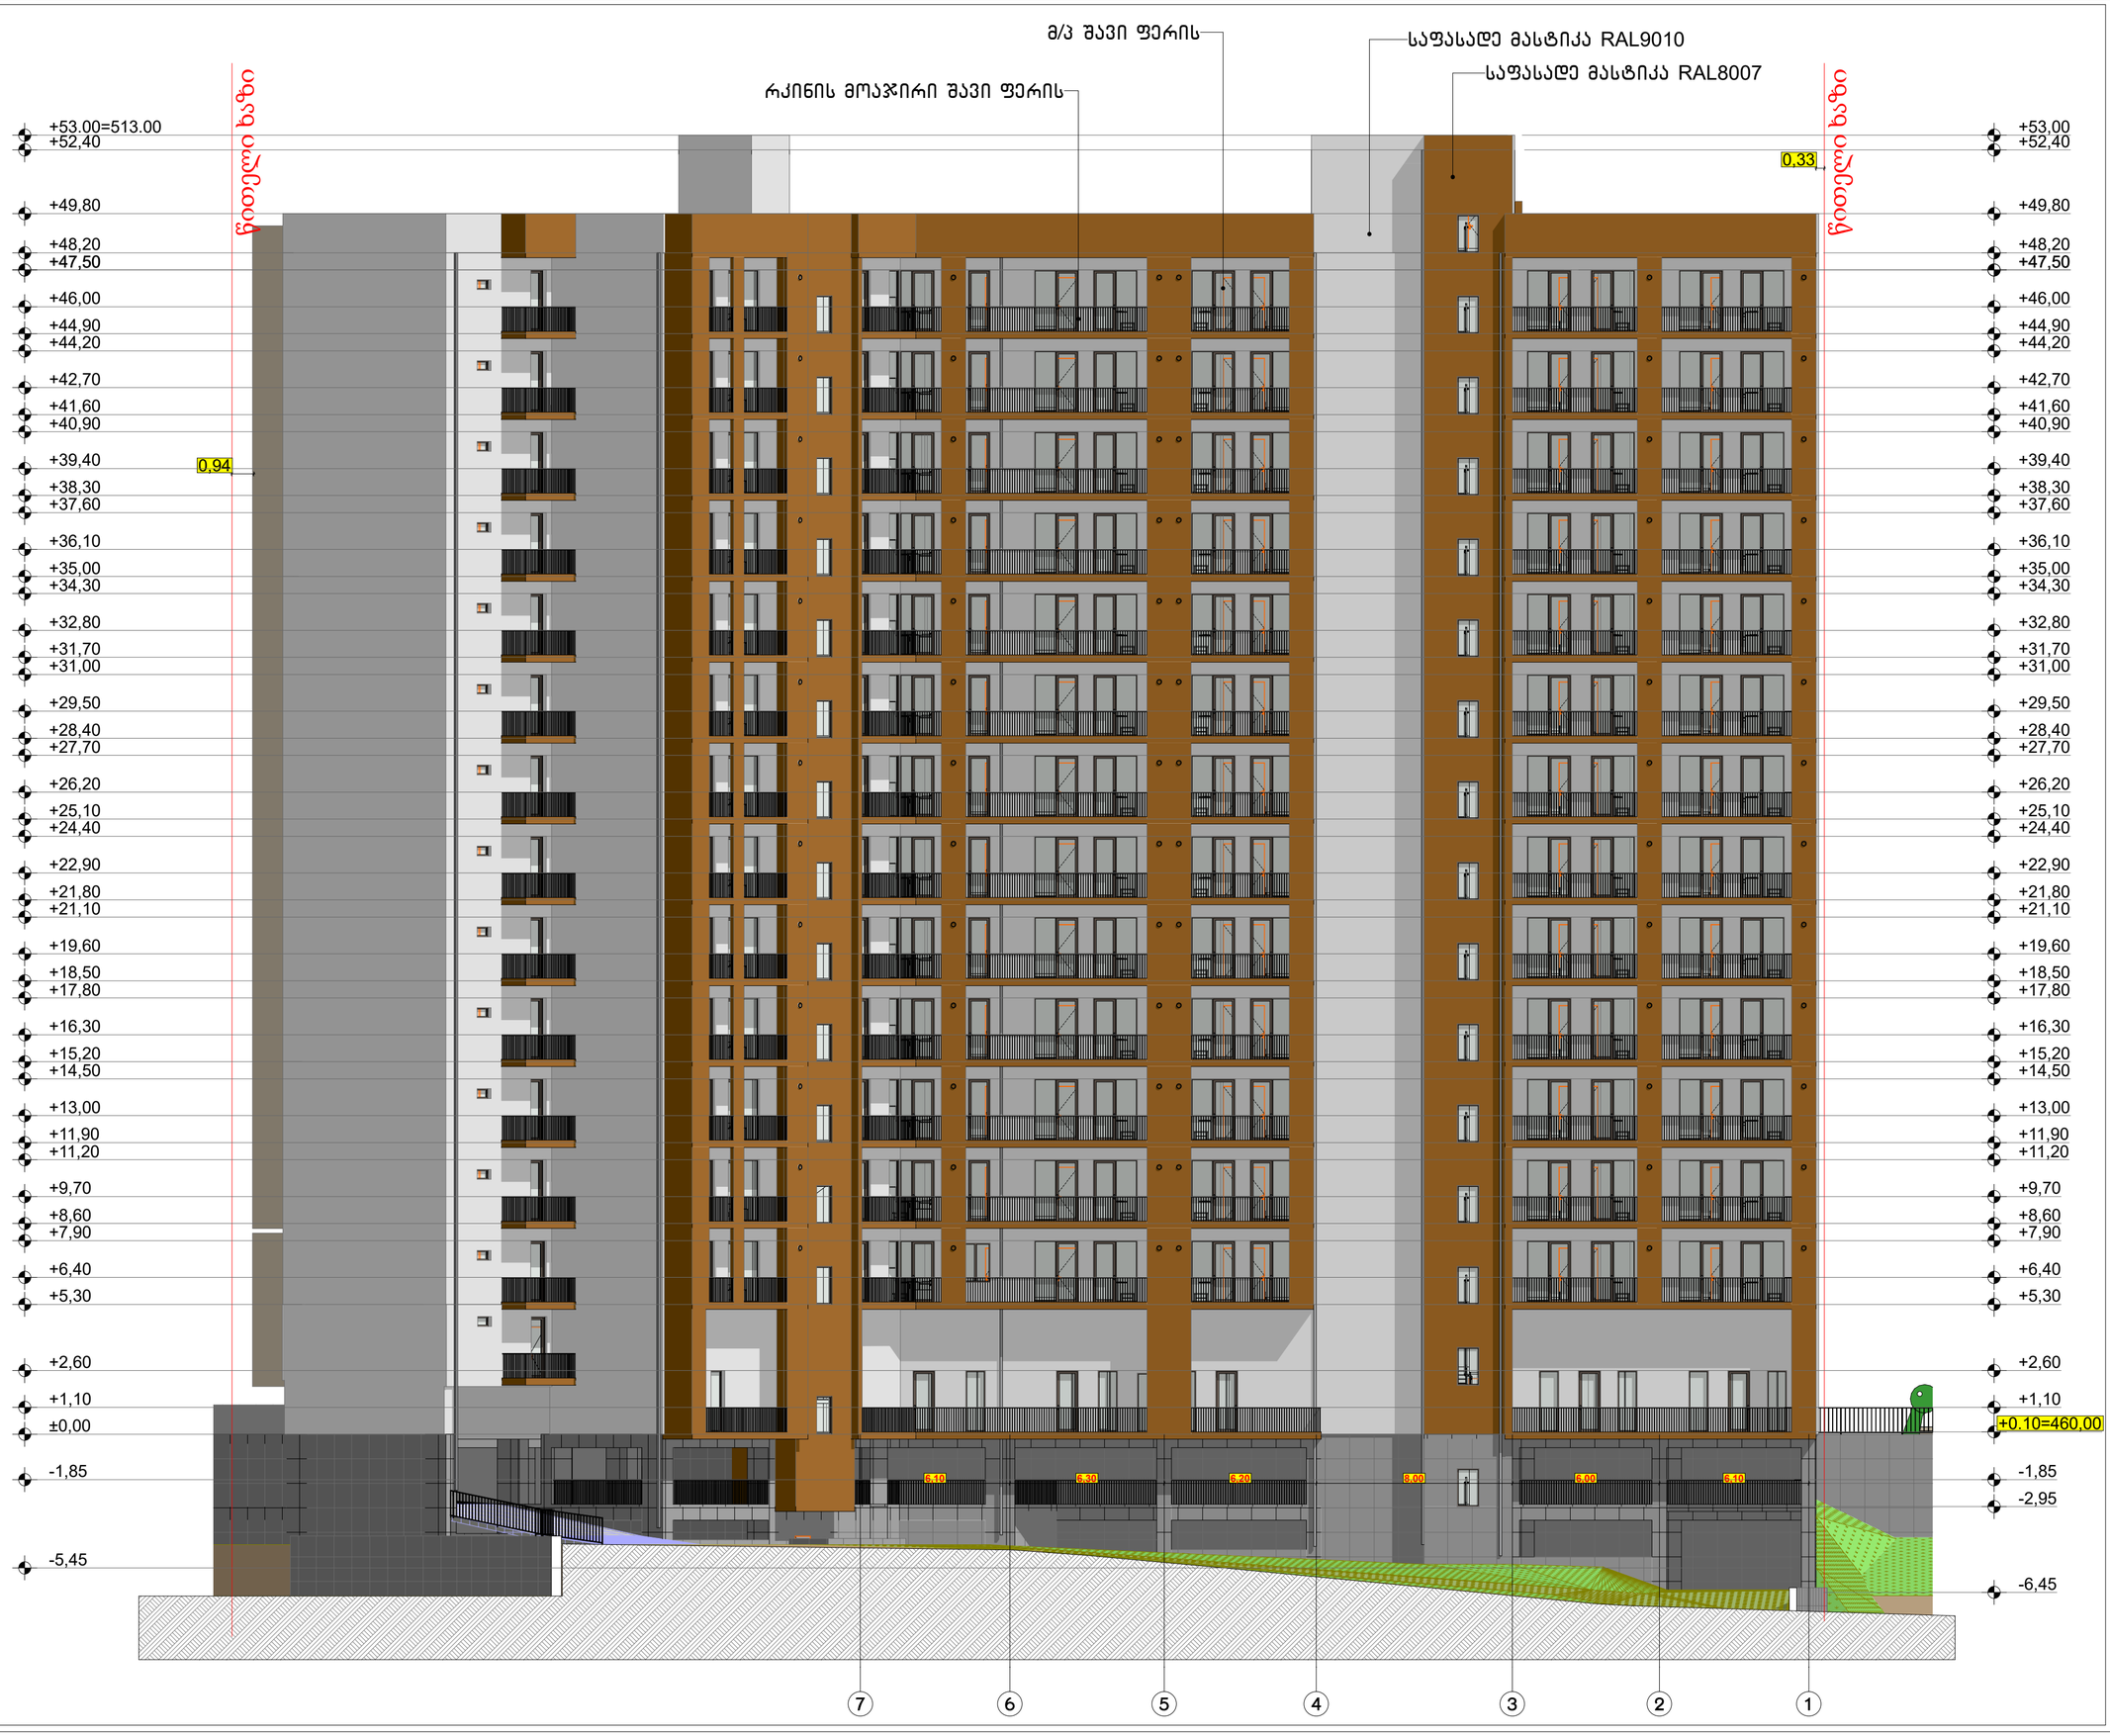

ფორმატი A-3 | თბილისი 2024წ. | ფაილის სახელი
დაკვეთა №

შენობა ნაგებობის დანიშნულება:

მრავალბინიანი საცხოვრებელი სახლი

ფასადი 10-ა ღერძებში მ 1:100

ტექ მახვენებლები

პირობითი ნიშნები:

ნაკვეთის საზღვარი

ჭრილის ხაზი

არქიტექტურული ნიშნული

დამკვეთი : შპს ომან ჯგუფი

მის : ქალაქი თბილისი , გურამიშვილის გამზირსა და ხევისუბნის ქ. N2-4 -ის მიმდებარედ (ნაკვ.16/013) ს/კ 01.12.08.016.049


თარიღი		
კორექტირება		
№	კორექტირება	თარიღი
1		
2		
3		
4		
5		
6		

საპროექტო ორგანიზაცია

თანამდებობა	გვარი	ხელმოწერა
არქიტექტორი	დ.ომანაძე	
შესრულა	დ.ომანაძე	

საპროექტო ლოგო	მისამართი
	ქ. თბილისი ცდადიანის 90

თარიღი	25.01.2024	
სტადია	ფორმატი	ფურცლები
პროექტი	A-3	A-000

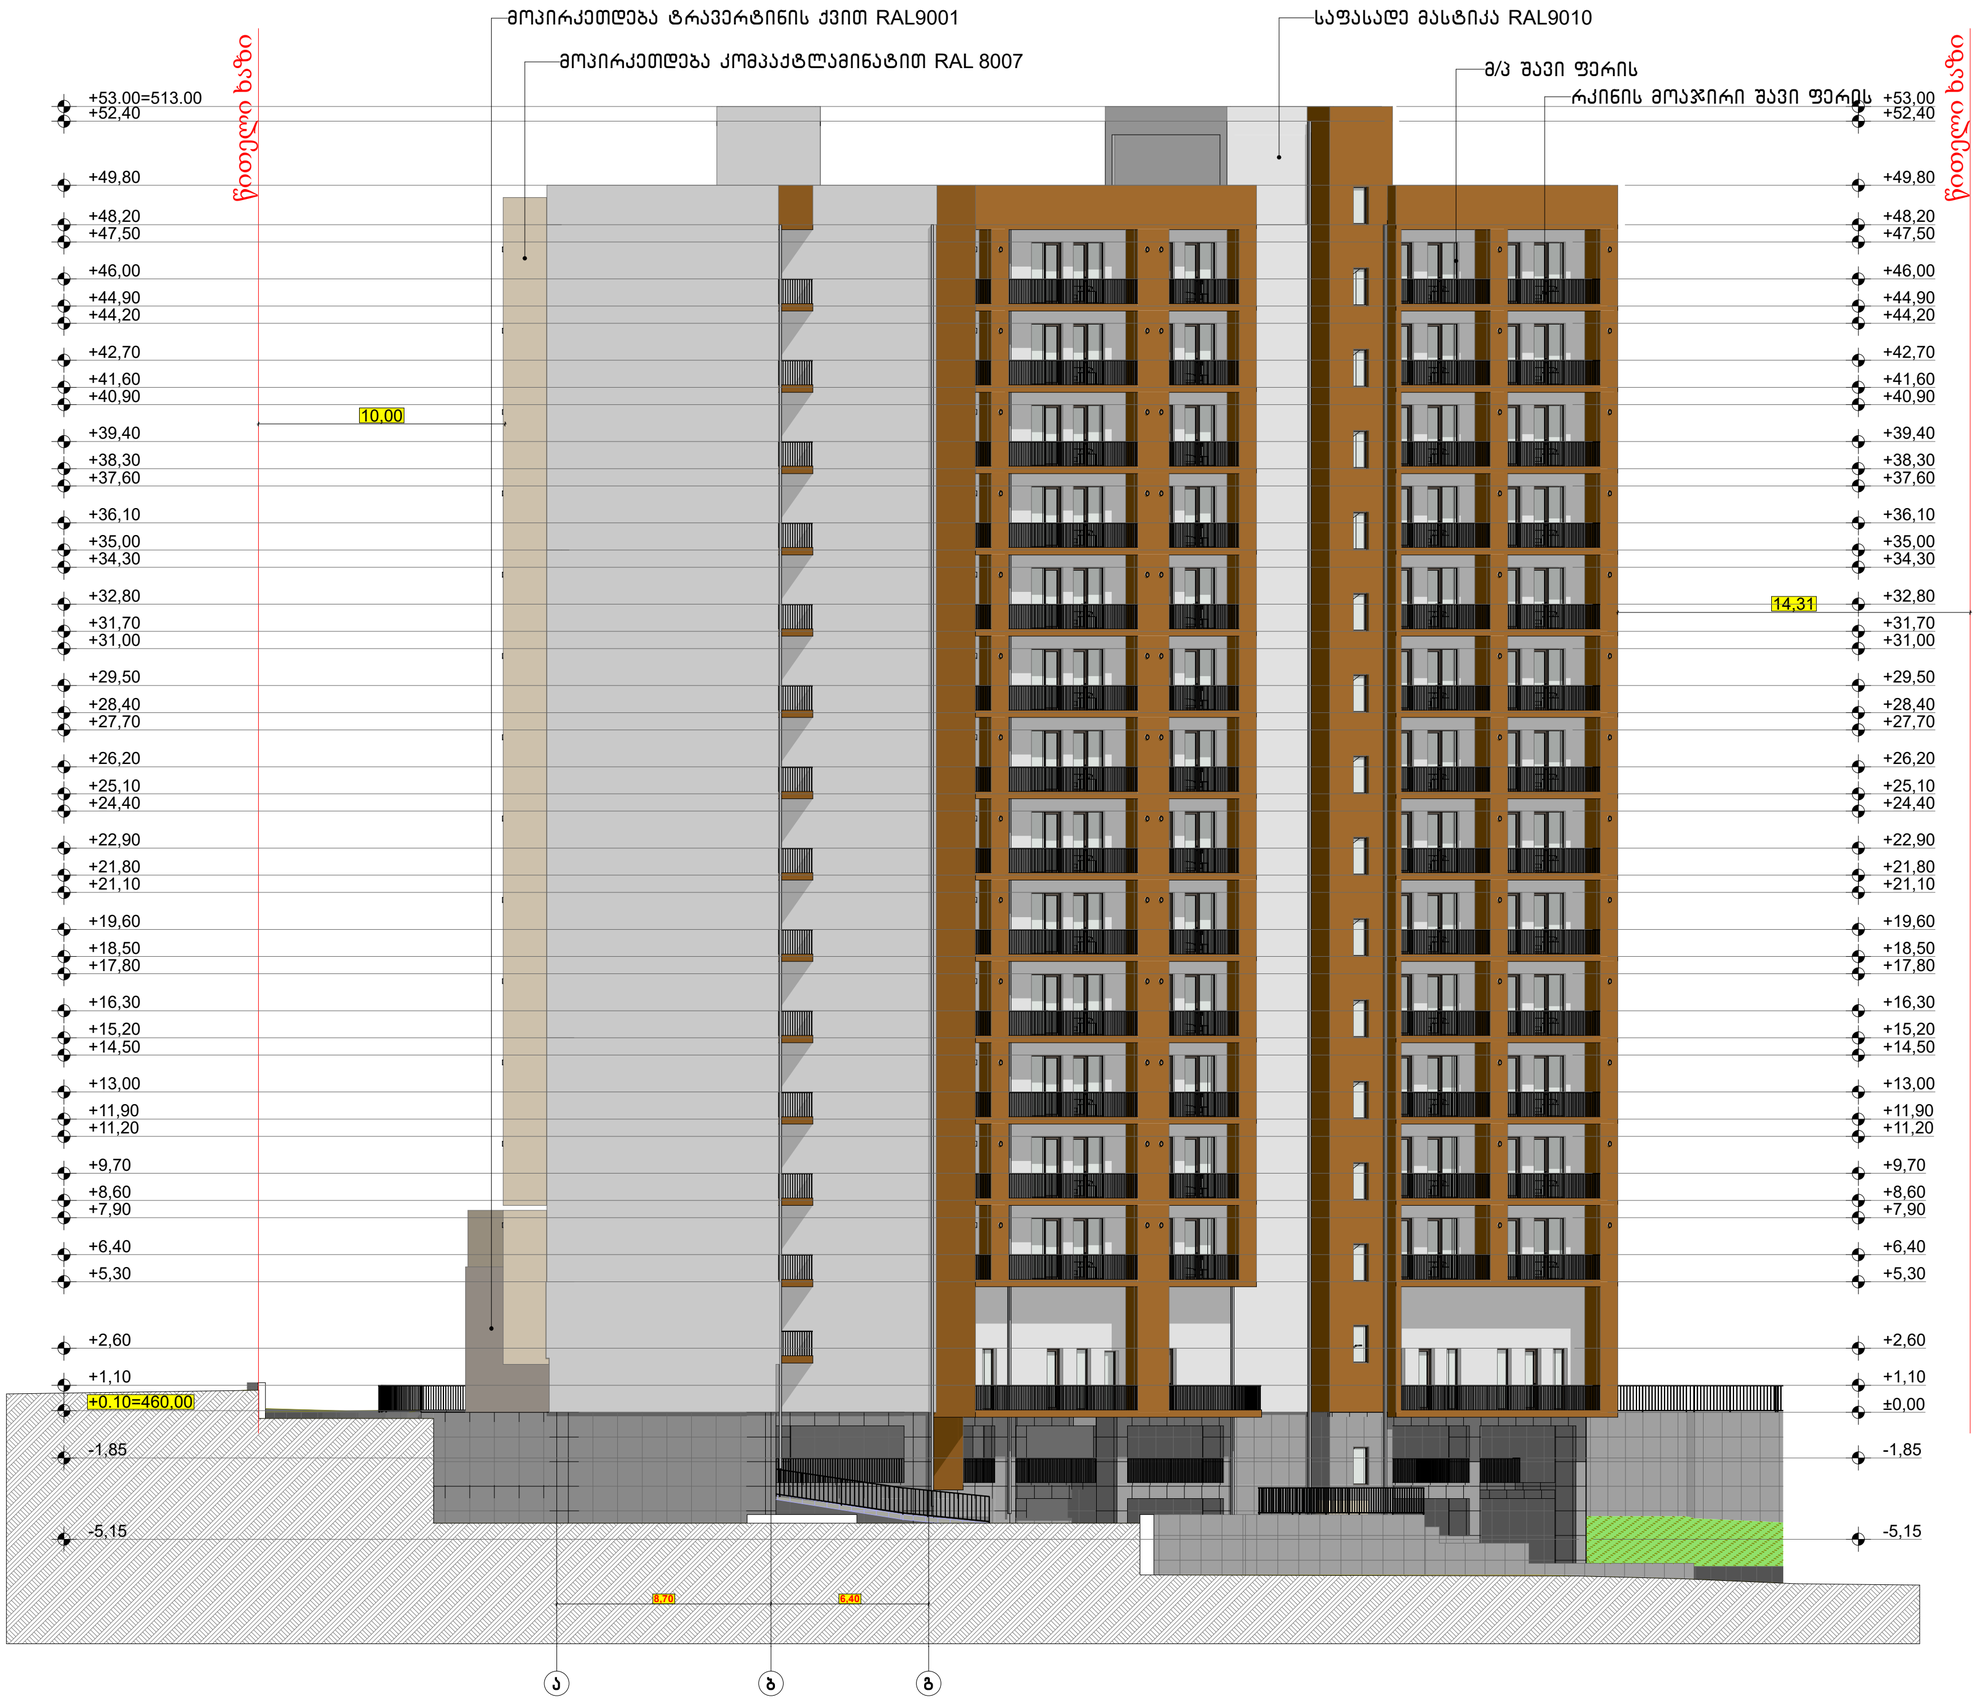

ფორმატი A-3	თბილისი 2024წ.	ფაილის სახელი
	დაკვეთა №	

შენობა ნაგებობის შენაძცია:

მრავალბინიანი საცხოვრებელი სახლი

ფასადი ა-ბ ღერძებში მ 1:100

ტექ მაჩვენებლები

პიროგითი ნიშნები:

ნაკვეთის საზღვარი

ჭრილის ხაზი

არქიტექტურული ნიშნული

დამკვეთი : შპს ომან ჯგუფი

მის : ქალაქი თბილისი , გურამიშვილის გამზირსა და ხევისუბნის ქ. N2-4 -ის მიმდებარედ (ნაკვ.16/013)
ს/კ 01.12.08.016.049

თარიღი		
კორექტირება		
№	კორექტირება	თარიღი
1		
2		
3		
4		
5		
6		














საპროექტო ორგანიზაცია

თანამდებობა	გვარი	ხელმოწერა
არქიტექტორი	დ.ომანაძე	
შემსრულა	დ.ომანაძე	



საპროექტო ლოგო	მისამართი
	ქ. თბილისი ცდაღიანის 90

თარაღი	25.01.2024	
სტადია	ფორმატი	ფურცლები
პროექტი	A-3	A-000

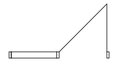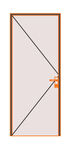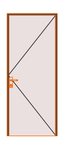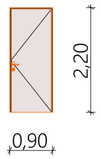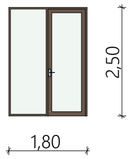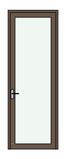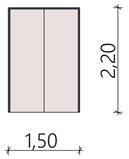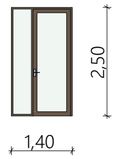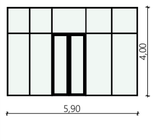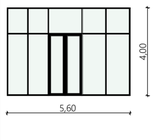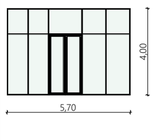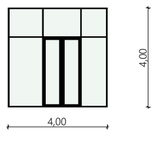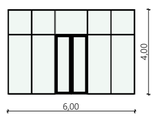
კარის სპეციფიკაცია

დასახელება	კ-1	კ-2	კ-3	კ-4	კ-5	კ-6	კ-7	კ-8	კ-9	კ-10	კ-11	კ-12
მასალა	რკინის კარი	რკინის კარი	მდფ	მ/პ შავი ფერის	მ/პ შავი ფერის	რკინის კარი	მ/პ შავი ფერის	ალუმინის პროფი...	ალუმინის პროფი...	ალუმინის პროფი...	ალუმინის პროფი...	ალუმინის პროფი...
რაოდენობა	83	212	449	418	31	1	13	3	2	3	1	1
ზომები	0,90×2,20	0,90×2,20	0,90×2,20	1,80×2,50	0,90×2,50	1,50×2,20	1,40×2,50	5,90×4,00	5,60×4,00	5,70×4,00	4,00×4,00	6,00×4,00
გეგმა მ 1:100												
ნახაზი გაღების ჩვენებით მ 1:100												

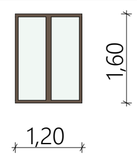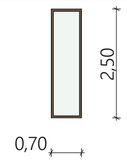ფანჯრის სპეციფიკაცია

დასახელება	ფ-1	ფ-2	ფ-3	ფ-4	ფ-5
მასალა	მ/პ შავი ფერის	მ/პ შავი ფერის	მ/პ შავი ფერის	მ/პ შავი ფერის	მ/პ შავი ფერის
რაოდენობა	1	31	9	14	13
ზომები	1,20×1,60	0,90×1,55	0,80×2,50	0,80×0,40	0,70×2,50
გეგმა მ 1:100					
ნახაზი გაღების ჩვენებით მ 1:100					

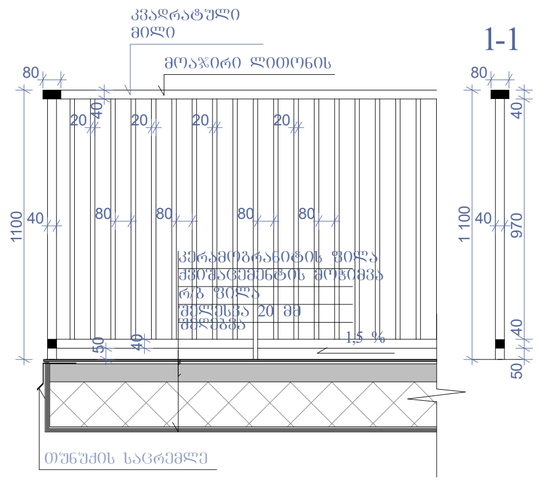კვანძი №11 მ. 1:20



ფორმატი A-3 | თბილისი 2024წ. | ფაილის სახელი
დაკვეთა №

შენობა ნაგებობის ფუნქცია:

მრავალბინიანი საცხოვრებელი სახლი

კარ ფანჯრის სპეციფიკაცია

ტექ მახვენებლები

პირობითი ნიშნები:

ნაკვეთის საზღვარი
ჭრილის ხაზი
არქიტექტურული ნიშნული

დამკვეთი : შპს ომან ჯგუფი

მის : ქალაქი თბილისი , გურამიშვილის გამზირსა და ხევისუბნის ქ. N2-4 -ის მიმდებარედ (ნაკვ.16/013)
ს/კ 01.12.08.016.049

თარიღი
კორექტირება

№	კორექტირება	თარიღი
1		
2		
3		
4		
5		
6		

საპროექტო ორგანიზაცია

თანამდებობა	გვარი	ხელმოწერა
არქიტექტორი	დ.ომანაძე	
შეასრულა	დ.ომანაძე	

საპროექტო ლოგო	მისამართი
	ქ. თბილისი ც.დადიანის 90

თარიღი	25.01.2024	
სტადია	ფორმატი	ფურცლები
პროექტი	A-3	A-000