
ფორმატი PAPER SIZE	ხელშეკრულების № CONTRACT №	პროექტის № PROJECT №	ფაილის სახელი FILE NAME
A3			

პირობითი აღნიშვნები LEGEND

- ჭრილი
- ღერძი
- საკადასტრო საზღვარი
- ±0.000 ნიშნული
- გამწვანება (კვ-ის საანგარიშო კონტური)

WGS 1984 ის კოორდინატთა სისტემის UTM პროექცია

შენიშვნა:
1. ნახაზზე ზომები მოცემულია მილიმეტრებში.
2. ნახაზზე ცვლილება შენიშვნლობისას შეთანხმებული უნდა იყოს პროექტის ავტორთან.
3. შურცლის კორექტირებით ავტომატურად უქმდება წინა ვარიანტი.
4. ნიშნული 0.00 შეესაბამება 426.45 აბსოლუტურ ნიშნულს

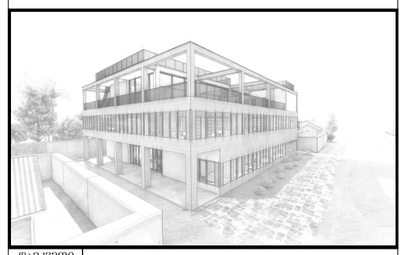

დამკვეთი CLIENT	შ.პ.ს. "ლაბორატორია მრჩეველი"
პროექტი PROJECT	ამბულატორია "ლაბორატორია მრჩეველი"
მისამართი ADDRESS	ქ. თბილისი, ესმა ონიანის ქუჩა №10 (ს.კ. 01.13.01.020.223)

თანამდებობა	გვარი	ხელმოწერა
დირექტორი	ზ. გუჯაბიძე	
არქიტექტორი	მ. გუჯეჯიანი	
	ე. წიკლაური	

შ.პ.ს. "არქიტექტორები და კომპანია"

ტელ: +995 032 251 80 58 მობ: +995 599 57 09 60

არქიტექტურული ნაწილი
ARCHITECTURE

მასშტაბი SCALE	1:500	თარიღი DATE OF ISSUE	25/04/2024

ნახაზი DRWG

გენ. გეგმა

სტადია STAGE	ინდექსი INDEX	ფურცელი PAGES
	08	140

(PITTOSPORUM)

(PHOTINIA)

01.00.013

01.00.002

01.01.834

01.00.287

01.01.834

426.64 426.41 426.33 426.20

1 2 3 4 5

-ა- -ა-

1,772 7,000 7,000 7,000 426.46 424.36 7,030 4,644

სან

ქსმა ონიანის ქ.

დ=300მეტ

სან

426.57 426.49 426.34 426.24

426.71 426.57 426.49 426.45 426.36 426.35

426.47 426.40 426.52

426.72 3,500 1,020 426.29 426.56

1,665 1,574

ე

6,400

26.62m²

+8.05 = +434.50

სერო
(HEDERA P

პართენოცისუსი
(PARTHENOCISSUS QU

01.13.01.020.098

01.13.01.020.183

6,000

ბ

ა ი ვ ა ნ ი

426.53

6,000

ბ

6,400

ა 716 428.46

426.58

2ძს

6,000

ბ

+11.65 = +438.10

6,000

426.06

6,400

425.81

426.01 425.84

1 2

5,791 3,700

ა

425.06

425.75

B

3,950

426.11

+2.25 = +428.70

2,650

დაცვის ოთახი

ბანერატორი

332

A

425.66

425.87

426.22 425.15 3,000 250

426.34 426.39

დ=50ლ00

646 7,000 7,000 7,000 7,030

1 2 3 4 5

01.13.01.020.226

სერო

ქასმინი

ფორმატი PAPER SIZE	დაკვეთა № CONTRACT №	პროექტის № PROJECT №	ფაილის სახელი FILE NAME
A3			

პირობითი აღნიშვნები LEGEND

- ჭრილი
- ღერძი
- საკადასტრო საზღვარი
- ±0.000 ნიშნული
- გამწვანება (კ3-ის საანგარიშო კონტური)

WGS 1984 ის კოორდინატთა სისტემის UTM პროექცია

შენიშვნა:

1. ნახაზზე ზომები მოცემულია მილიმეტრებში.
2. ნახაზზე ცვლილება შენიშვნლობისას შეთანხმებული უნდა იყოს პროექტის ავტორთან.
3. შურცლის კორექტირებით ავტომატურად უქმდება წინა ვარიანტი.
4. ნიშნული 0.00 შეესაბამება 426.45 აბსოლუტურ ნიშნულს

დამკვეთი CLIENT	შ.პ.ს. "ლაბორატორია მრჩეველი"
პროექტი PROJECT	ამბულატორია "ლაბორატორია მრჩეველი"
მისამართი ADDRESS	ქ. თბილისი, ესმა ონიანის ქუჩა №10 (ს.კ. 01.13.01.020.223)

თანამდებობა	გვარი	ხელმოწერა
დირექტორი	ზ. ბუჯაბიძე	
არქიტექტორი	მ. ბუჯღუბიანი	
	ე. ღიკლაური	

შ.პ.ს. "არქიტექტორები და კომპანია"

ტელ: +995 032 251 80 58 ფოზ: +995 599 57 09 60

არქიტექტურული ნაწილი
ARCHITECTURE

მასშტაბი SCALE	1:200	თარიღი DATE OF ISSUE	25/04/2024

ნახაზი DRWG

გენ. გეგმა

სტადია STAGE	ინდექსი INDEX	შურცელი PAGES
	09	140

შ.პ.ს ჯირკიტაძე და კომპანია (ს/ნ416294067)


L.T.D "KIRKITADZE & COMPANY"

პეკინის ქ. №27 ტ: 2 37 23 00 მობ: 5 99 56 22 76, ფაქსი: 2 37 23 00

Pekini str. N 27 tel: 2 37 23 00 mob: 5 99 56 22 76, fax: 2 37 23 00

ქალაქი თბილისი, ესმა ონიანის ქ, №10 (ს/კ 01.13.01.020.223)
შპს "ლაბორატორია მრჩეველი"-ს (ID 205256248) საკუთრებაში არსებული 2138 კვ.მ. არასასოფლო-სამეურნეო დანიშნულების მიწის ნაკვეთის და მისი მიმდებარე ტერიტორიის ტოპოგრაფიული

გეგმა

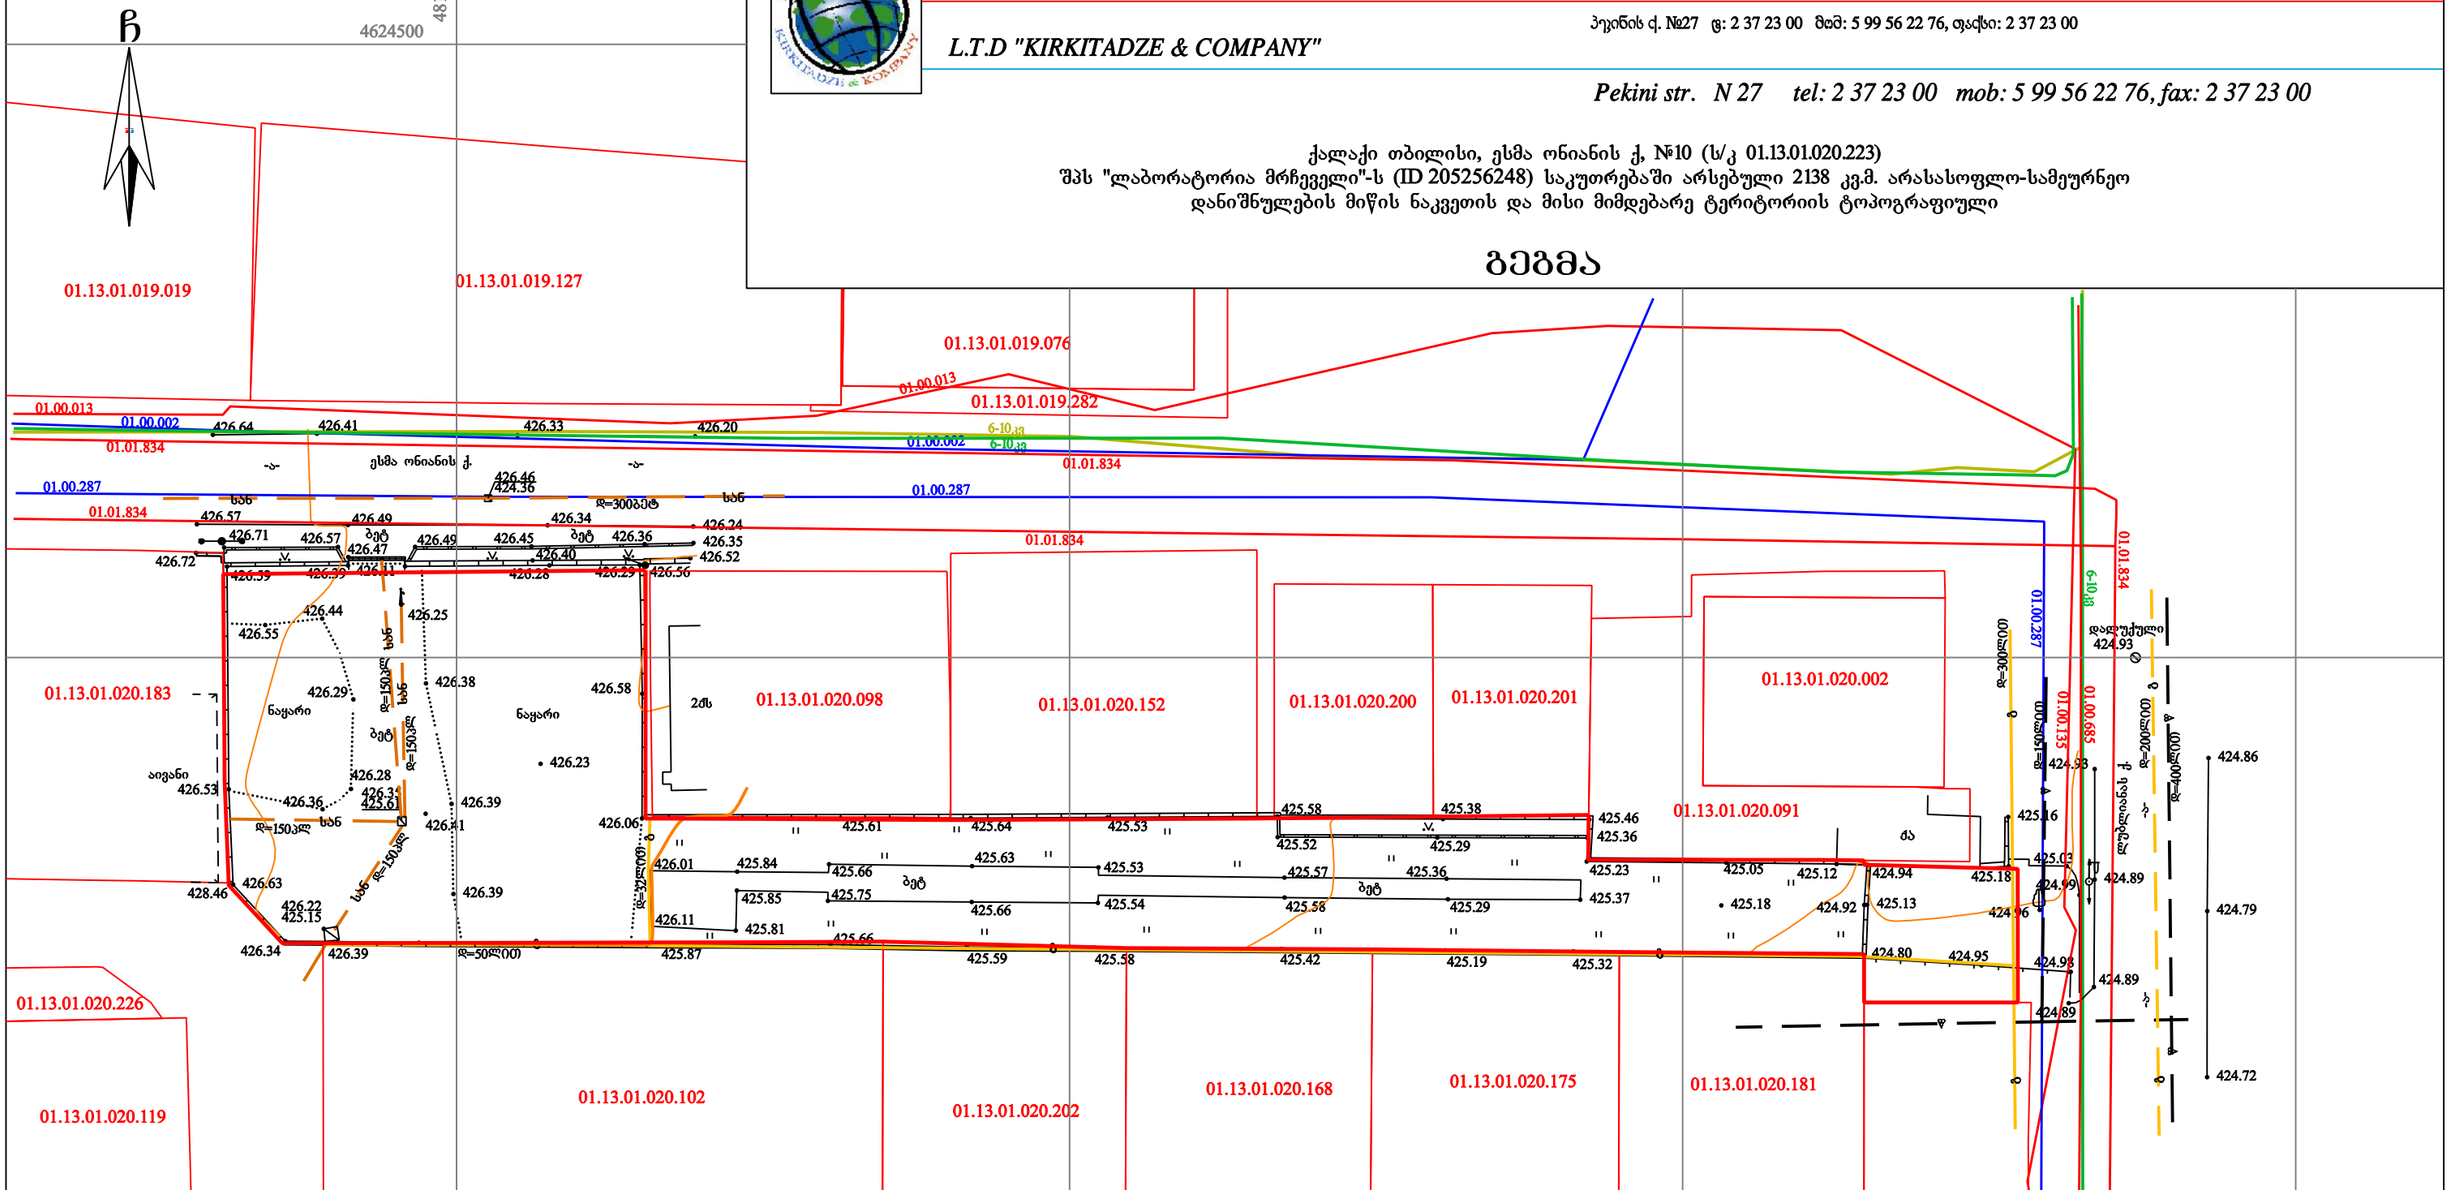

პირობითი აღნიშვნები

WGS 1984-ის კოორდინატთა სისტემის UTM პროექცია

სს	საცხ. შენობა	ხის ღობე	წ წყალგაყვანილობა
ას	არასაცხ. შენობა	ღობე	გ გაზი
	ფარდული	ქვის კედელი	კ კანალიზაცია
	მშენებარე შენობა	კედელი	სან სანიაღვრე
	წიწვოვანი ხე	ფლატე	კბ კავშირგაბმულობა
	ფოთლოვანი ხე	რკინიგზა	ელ. ქსელები
	ხილკენკროვანი	სამეთვალყურეო ჭები	
	მცენარე	ელ. გადამცემი ხაზი	თბ გათბობა
	გარე განათება		

შენიშვნა: 1) გეგმაზე დატანილია საჯარო რეესტრში რეგისტრირებული ნაკვეთის საზღვრები
2) ვინაიდან გეგმაზე დატანილია მხოლოდ რეგისტრირებული მიწისქვეშა კომუნიკაციები მათი მდებარეობების დაზუსტება მოხდეს ყველა კომუნიკაციის წარმომადგენლებთან

შ.პ.ს. ჯირკიტაძე და კომპანია (ს/ნ416294067)
პეკინის ქ. №27/10 ტ: 2 37 23 00 მობ: 5 99 56 22 76, ფაქსი: 2 37 23 00
L.T.D "KIRKITADZE & COMPANY"
Pekini str. N 27/10 tel: 2 37 23 00 mob: 5 99 56 22 76, fax: 2 37 23 00
www. kirkitadze.ge *kirkitadze@mail.ru*

დირექტორი:		ჯირკიტაძე
აზომა:		ზ. ჭეჭაზიშვილი
დახაზა:		კ. კვირიკაშვილი
დამკვეთი		შპს "ლაბორატორია მრჩეველი"
მასშტაბი: 1:500		24.01.2020წ.