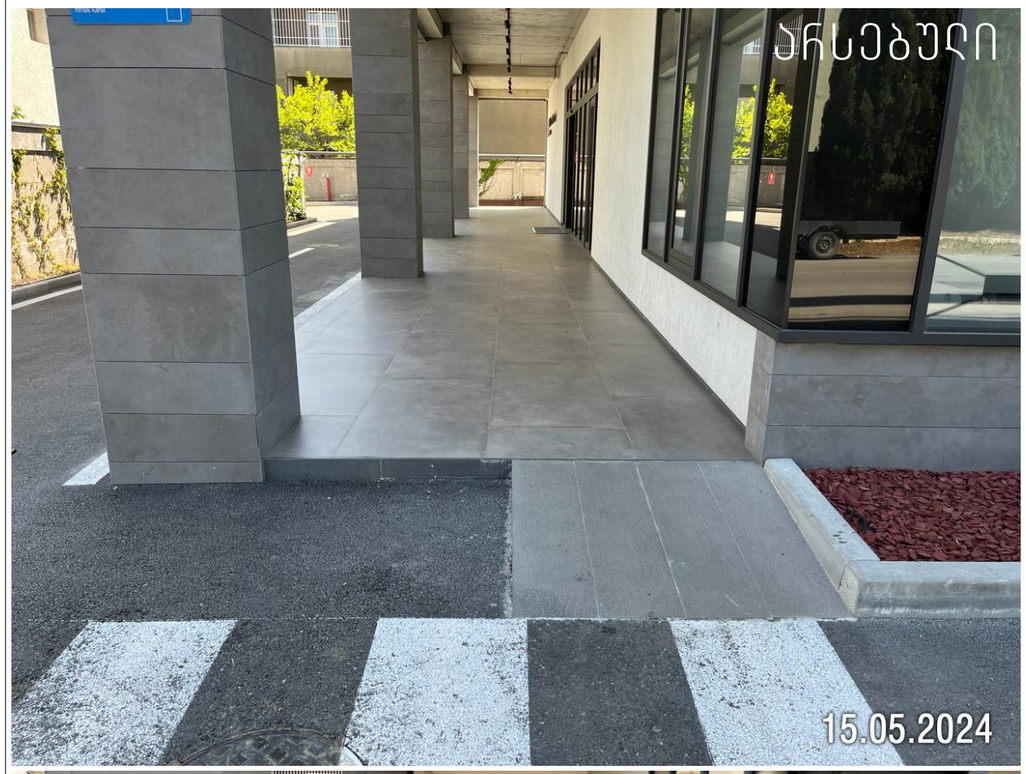

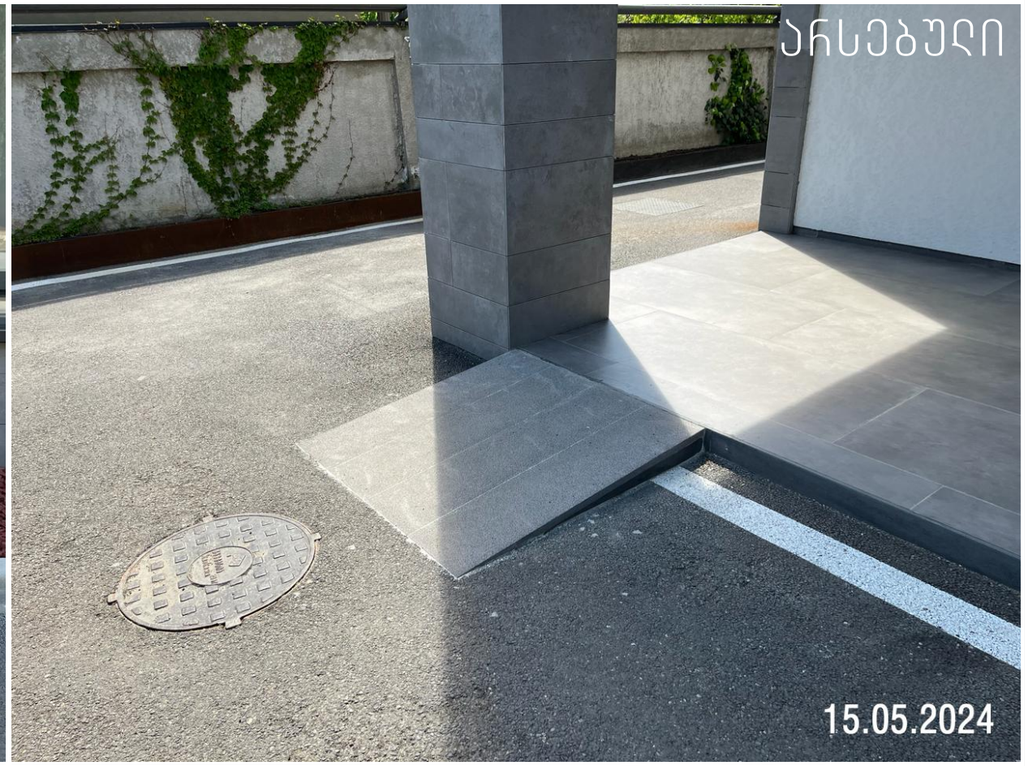

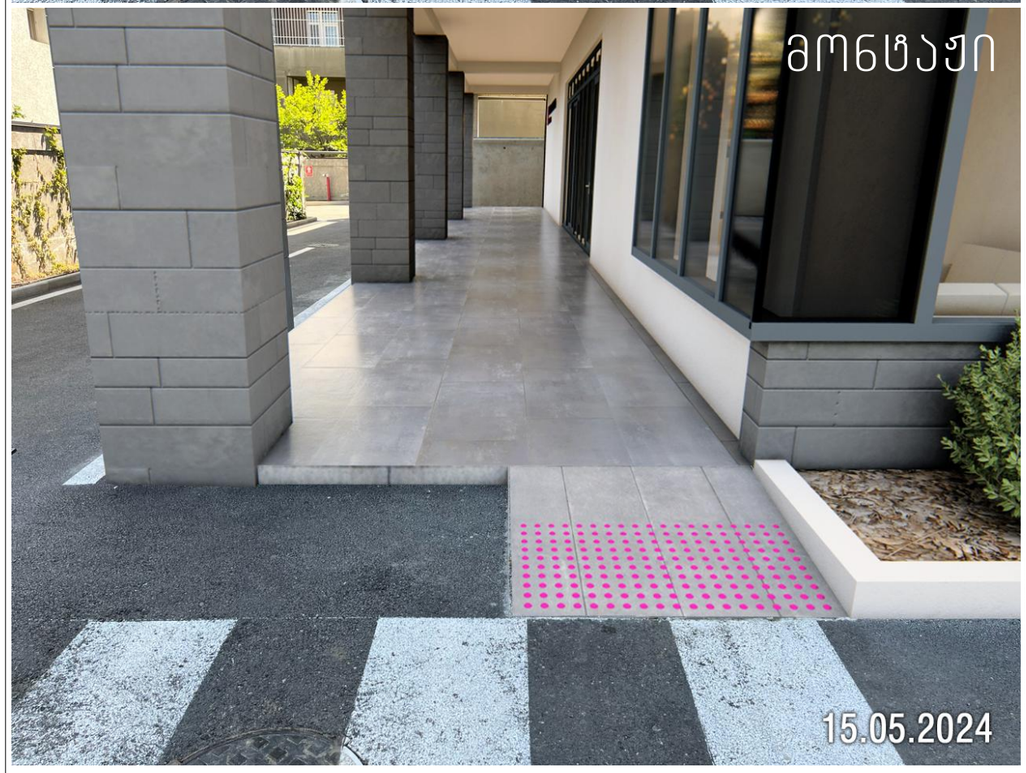

ფორმატი PAPER SIZE	დაკვეთა № CONTRACT №	პროექტის № PROJECT №	ფაილის სახელი FILE NAME
A3			

პიქტოგრამის აღნიშვნები LEGEND

- ჭრილი
- ღერძი
- საკადასტრო საზღვარი
- ±0.000 ნიშნული

WGS 1984 ის კოორდინატთა სისტემის UTM პროექციაა

შენიშვნა:

1. ნახაზზე ზომები მოცემულია მილიმეტრებში.
2. ნახაზზე ცვლილება შენიშვნლობისას შეთანხმებული უნდა იქნეს პროექტის ავტორთან.
3. ფურცლის კორექტირებით ავტომატურად უქმდება წინა ვარიანტი.
4. ნიშნული 0.00 შეესაბამება 426.45 აბსოლუტურ ნიშნულს

დამკვეთი CLIENT	შ.პ.ს. "ლაბორატორია მრჩეველი"	
პროექტი PROJECT	ამბულატორია "ლაბორატორია მრჩეველი"	
მისამართი ADDRESS	ქ. თბილისი, ესმა ონიანის ქუჩა №10 (ს.კ. 01.13.01.020.223)	
თანამდებობა	გვარი	ხელმოწერა
დირექტორი	ზ. ბუზაბიძე	
არქიტექტორი	მ. ბუხეიშვილი	
	ე. წიკლაური	

შ.პ.ს. "არქიტექტორები და კომპანია"

ტელ: +995 032 251 80 58 მობ: +995 599 57 09 60

არქიტექტურული ნაწილი
ARCHITECTURE

მასშტაბი SCALE		თარიღი DATE OF ISSUE	15/05/2024
ნახაზი DRWG			

მონტაჟი

სტადია STAGE	ინდექსი INDEX	ფურცელი PAGES
	04	140

GSPublisherVersion 0.0.100.100

WGS 1984 ის კოორდინატთა სისტემის UTM პროექცია

დაკვეთა #
CONTRACT #

მისამართი
ADDRESS

A3

ფორმატი
PAPER SIZE

მასშტაბი
SCALE

დამკვეთი
CLIENT

ინდექსი INDEX

ფაილის სახელი
FILE NAME

პირობითი აღნიშვნები LEGEND

თარიღი
DATE OF ISSUE

სტადია STAGE ფურცელი PAGES

პროექტის #
PROJECT #

გვარი ხელმოწერა

პროექტი
PROJECT

არქიტექტურული ნაწილი
ARCHITECTURE

15/05/2024

თანამდებობა

არქიტექტორი

ტელ: + მობ: +

დირექტორი

ნახაზი
DRWG

შ.პ.ს. "არქიტექტორები და კომპანია"

1. ნახაზზე ზომები მოცემულია მილიმეტრებში.
2. ნახაზზე ყველა ცვლილება მშენებლობისას
შეთანხმებული უნდა იყოს პროექტის ავტორთან.
3. ფურცლის კორექტირებით ავტომატურად უქმდება
წინა ვარიანტი.

შენიშვნა:

4. ნიშნული 0.00 შეესაბამება 426.45 აბსოლუტურ ნიშნულს

მონტაჟი

995 032 251 80 58 995 599 57 09 60

1:100

ამბულატორია "ლაბორატორია მრჩეველი"

±0.000

ზ. გუჯაბიძე

m. gujejiani

შ.პ.ს. "ლაბორატორია მრჩეველი"

ქ. თბილისი, ესმა ონიანის ქუჩა #10
(s.k. 01.13.01.020.223)

05 140

- ჭრილი

- ღერძი

- საკადასტრო
საზღვარი

- ნიშნული

e. wiklauri

0.00

+3.66

+5.10

+7.25

+8.05

+11.35

25.580

ლესვა (ღ-153, G-19, B-85)

ვინტილირებადი ფასადი

(რუხი ფერის კერამიკული ფილებით)

ლესვა (RAL 1013 Oyster Wight)

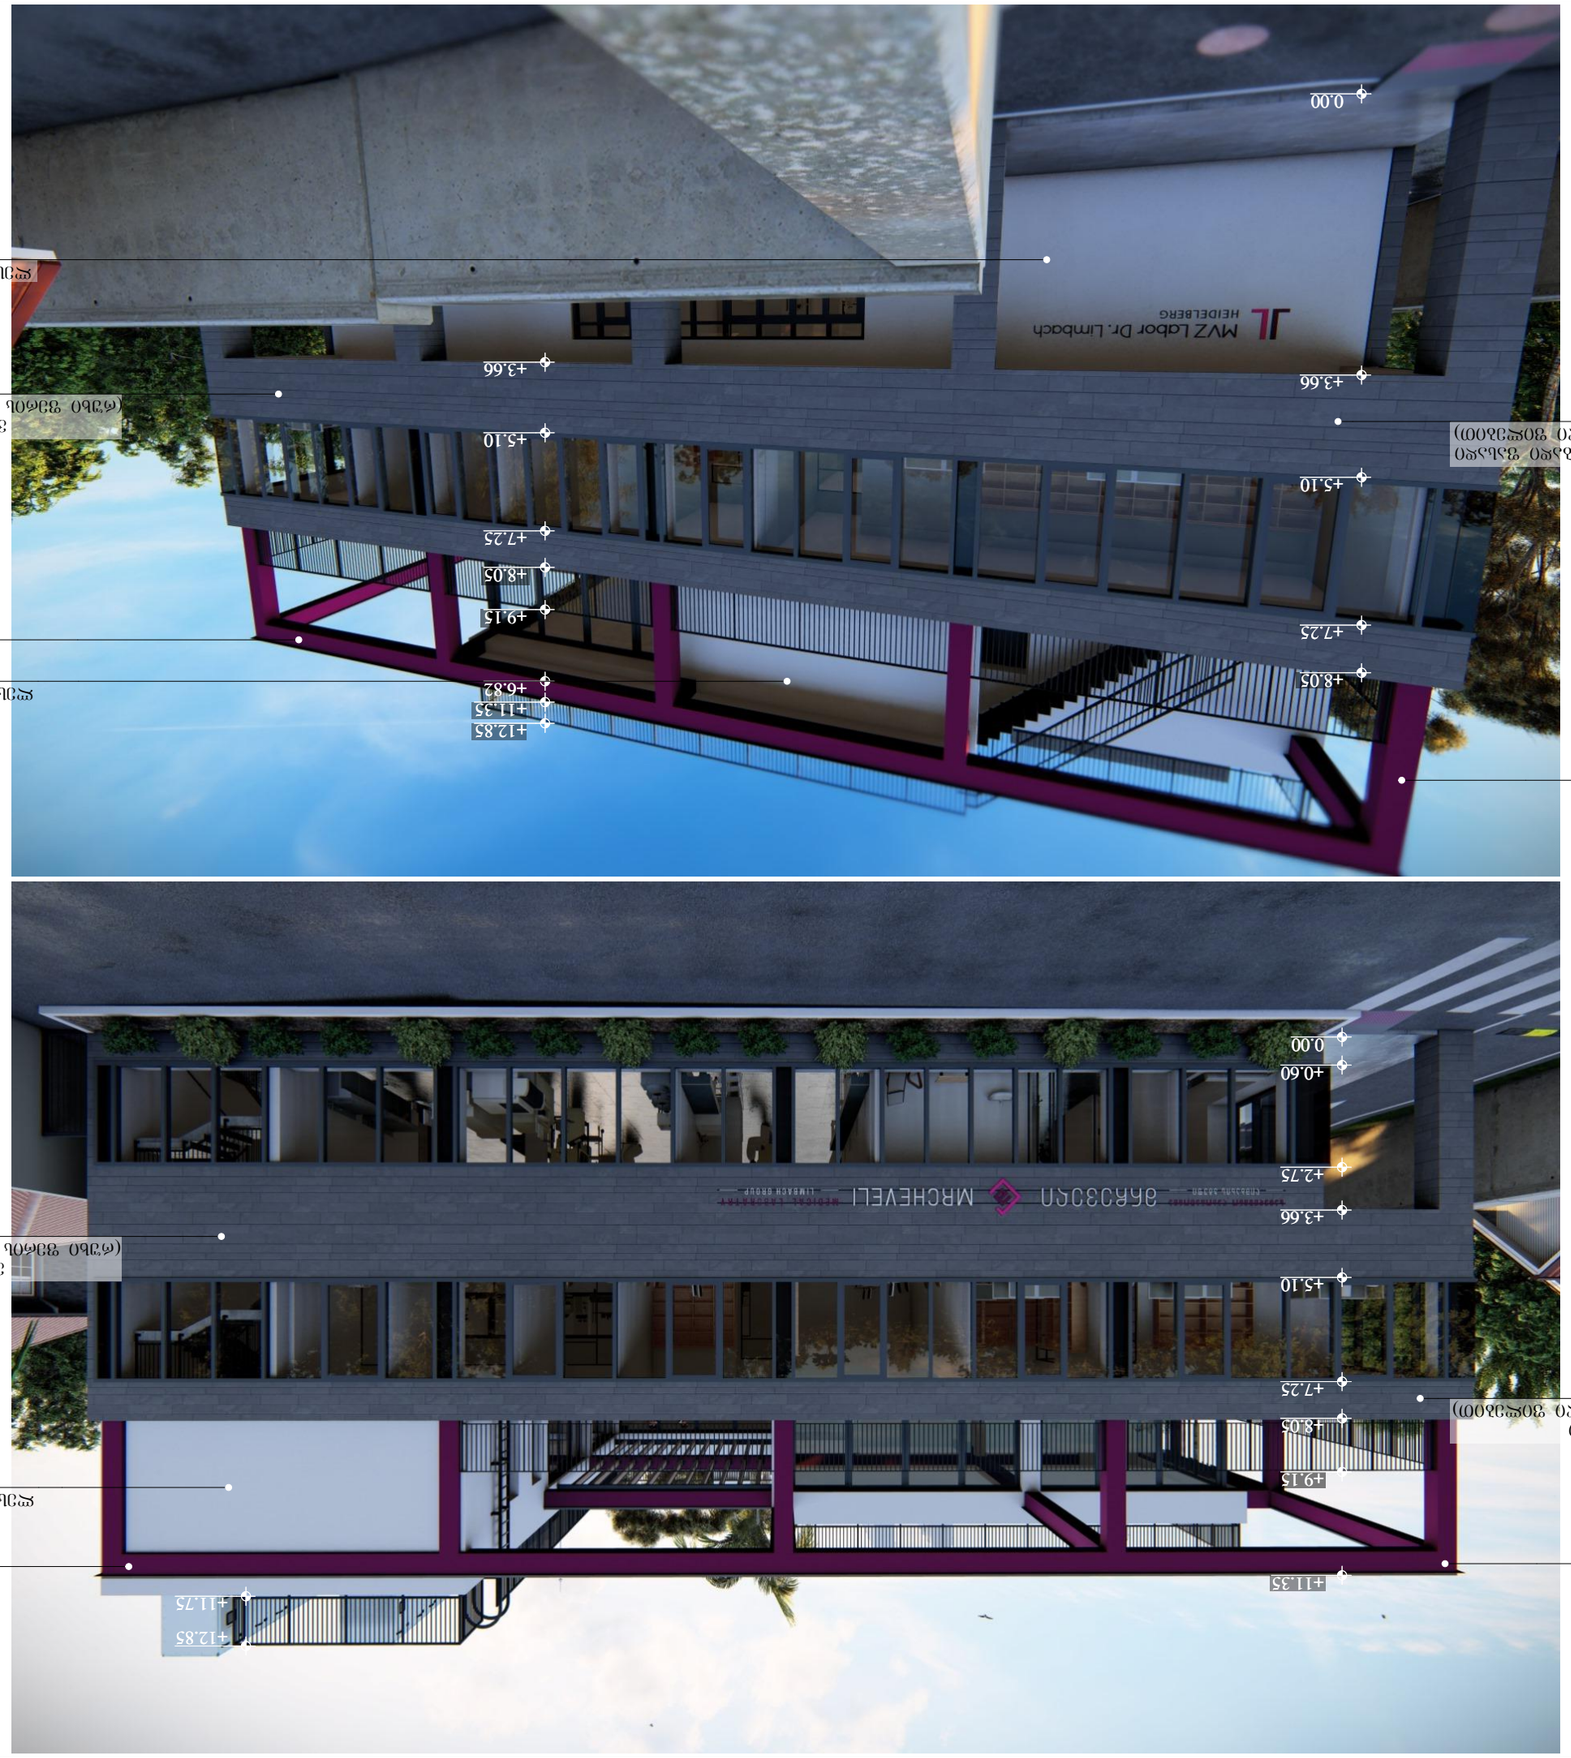

GSPublisherVersion 0.0.100.100

WGS 1984 ის კოორდინატთა სისტემის UTM პროექცია

დაკვეთა #
CONTRACT #

მისამართი
ADDRESS

A3

ფორმატი
PAPER SIZE

მასშტაბი
SCALE

დამკვეთი
CLIENT

ინდექსი INDEX

ფაილის სახელი
FILE NAME

პირობითი აღნიშვნები LEGEND

თარიღი
DATE OF ISSUE

სტადია STAGE ფურცელი PAGES

პროექტის #
PROJECT #

გვარი ხელმოწერა

პროექტი
PROJECT

არქიტექტურული ნაწილი
ARCHITECTURE

15/05/2024

თანამდებობა

არქიტექტორი

ტელ: + მობ: +

დირექტორი

ნახაზი
DRWG

შ.პ.ს. "არქიტექტორები და კომპანია"

1. ნახაზზე ზომები მოცემულია მილიმეტრებში.
2. ნახაზზე ყველა ცვლილება მშენებლობისას
შეთანხმებული უნდა იყოს პროექტის ავტორთან.
3. ფურცლის კორექტირებით ავტომატურად უქმდება
წინა ვარიანტი.

შენიშვნა:

4. ნიშნული 0.00 შეესაბამება 426.45 აბსოლუტურ ნიშნულს

სადემონსტრაციო მასალა

995 032 251 80 58 995 599 57 09 60

ამბულატორია "ლაბორატორია მრჩეველი"

±0.000

ზ. გუჯაბიძე

m. gujejiani

შ.პ.ს. "ლაბორატორია მრჩეველი"

ქ. თბილისი, ესმა ონიანის ქუჩა #10
(s.k. 01.13.01.020.223)

06 140

- ჭრილი

- ღერძი

- საკადასტრო
საზღვარი

- ნიშნული

e. wiklauri

0.00

+3.66

+5.10

+7.25

+8.05

+3.66

+5.10

+7.25

+8.05

+9.15

+6.82

+11.35

+12.85

0.00

+0.60

+2.75

+3.66

+5.10

+7.25

+8.05

+9.15

+11.35

+11.75

+12.85

ლესვა (ღ-153, G-19, B-85)

ლესვა (RAL 1013 Oyster Wight)

ვინტილირებადი ფასადი

(რუხი ფერის კერამიკული ფილებით)

ლესვა (ღ-153, G-19, B-85)

ვინტილირებადი ფასადი

(რუხი ფერის კერამიკული ფილებით)

ვინტილირებადი ფასადი

(რუხი ფერის კერამიკული ფილებით)

ვინტილირებადი ფასადი

(რუხი ფერის კერამიკული ფილებით)

ლესვა (ღ-153, G-19, B-85)

ლესვა (RAL 1013 Oyster Wight)

ლესვა (RAL 1013 Oyster Wight)

ლესვა (ღ-153, G-19, B-85)

ფორმატი PAPER SIZE	დამკვეთის № CONTRACT №	პროექტის № PROJECT №	ფაილის სახელი FILE NAME
A3			

პროგრამის აღნიშვნები LEGEND

- ჭრილი
- ღერძი
- საკადასტრო საზღვარი
- ±0.000 ნიშნული

WGS 1984 ის კოორდინატთა სისტემის UTM პროექციაა

შენიშვნა:

1. ნახაზზე ზომები მოცემულია მილიმეტრებში.
2. ნახაზზე ცვლილება შენიშვნლობისას შეთანხმებული უნდა იქოს პროექტის ავტორთან.
3. შურცლის კორექტირებით ავტომატურად უქმდება წინა ვარიანტი.
4. ნიშნული 0.00 შეესაბამება 426.45 აბსოლუტურ ნიშნულს

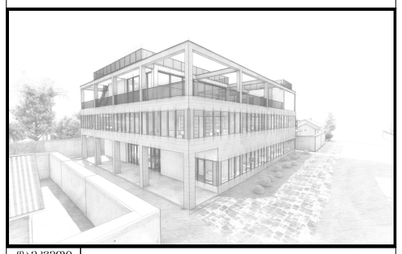

დამკვეთი CLIENT	შ.პ.ს. "ლაბორატორია მრჩეველი"
პროექტი PROJECT	ამბულატორია "ლაბორატორია მრჩეველი"
მისამართი ADDRESS	ქ. თბილისი, ესმა ონიანის ქუჩა №10 (ს.კ. 01.13.01.020.223)

თანამდებობა	გვარი	ხელმოწერა
დირექტორი	ზ. შუკაბიძე	
არქიტექტორი	მ. შუკუკიანი	
	ე. ჩიკლაური	

შ.პ.ს. "არქიტექტორები და კომპანია"

ტელ: +995 032 251 80 58 მობ: +995 599 57 09 60

არქიტექტურული ნაწილი
ARCHITECTURE

მასშტაბი SCALE		თარიღი DATE OF ISSUE	15/05/2024
ნახაზი DRWG			

სადემონსტრაციო მასალა

სტადია STAGE	ინდექსი INDEX	შურცელი PAGES
	07	140