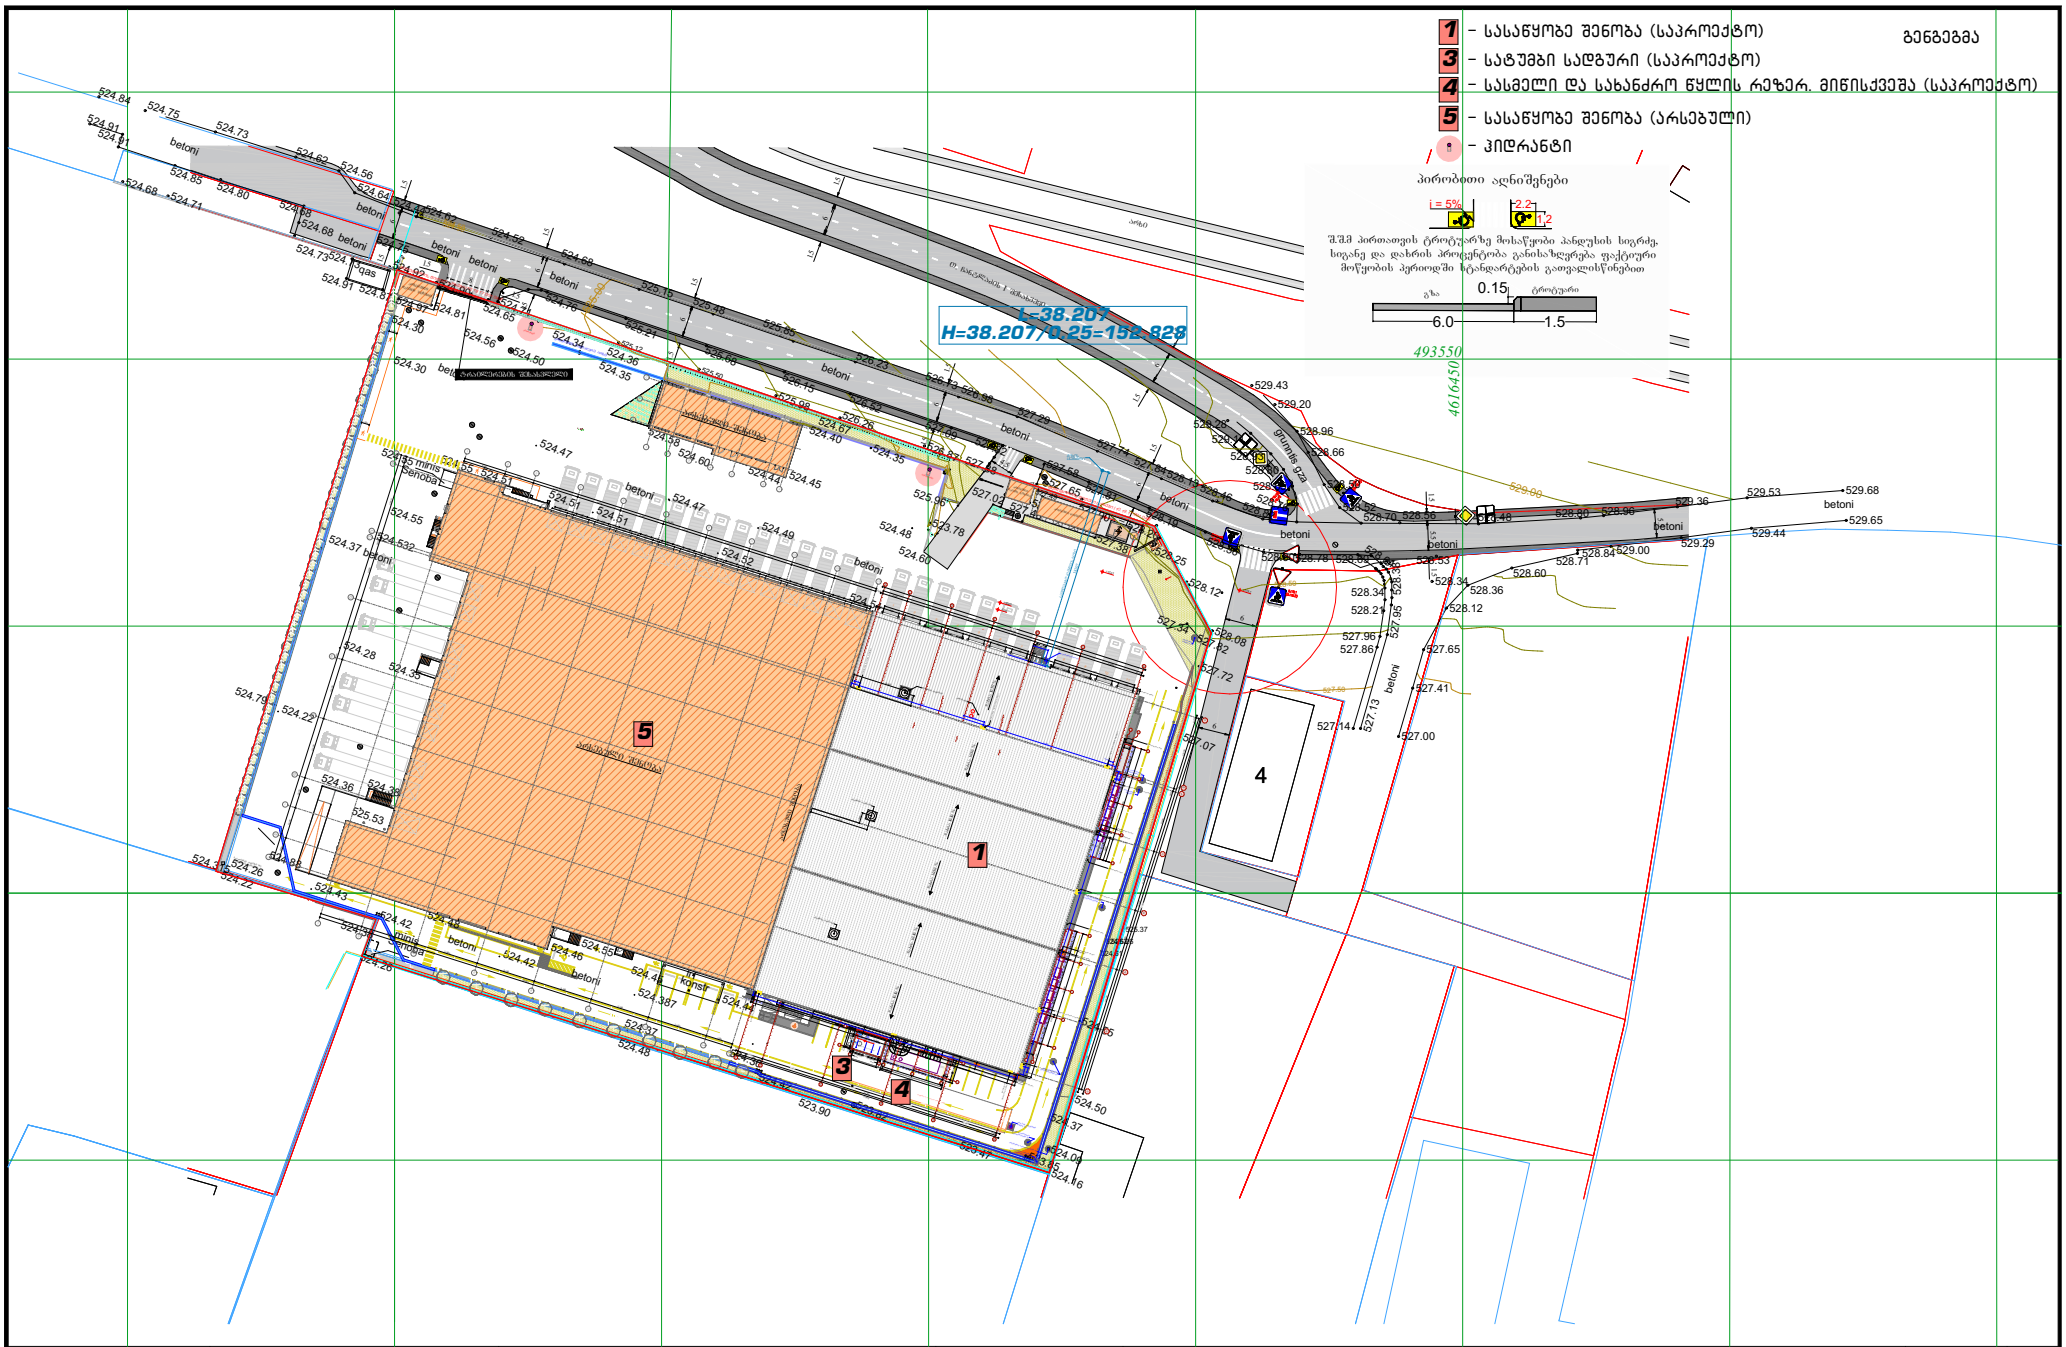

Architectonics	ქუჩა: ანა პოლიტკოვსკაია №3 ქალაქი: თბილისი ქვეყანა: საქართველო e-mail: architectonics@yahoo.com	პროექტის სტატუსი: არქიტექტურული ნაწილი	პროექტის დასახელება: ქ. თბილისი, თ. ჩანტლაძის I შესახვევი №10 (01.19.17.001.044)
		წამყვ. არქიტექტორი ნ. მაისაია შემსრულებელი: ჯ. ქათამაძე	ნახაზის დასახელება: გენგეგმა

მასშტაბი:

A2