ფასადი 1-27 - არსებული



პროექტის დასახელება:
მზიდი ელემენტების, დაზიანებული კედლის ან/და შენობის გამაგრების პროექტი

დამკვეთი:
ოთარ ბერიშვილი (პ/ნ 62031007266)

მისამართი:
ქ.თბილისი, ალექსი გობრონიძის ქ.N33
(ს/კ 01.11.17.008.031)

დასახელება:
ფასადი 1-27-არსებული

მასშტაბი:
1:200

შენიშვნები:

ფასადი 27-1 - არსებული

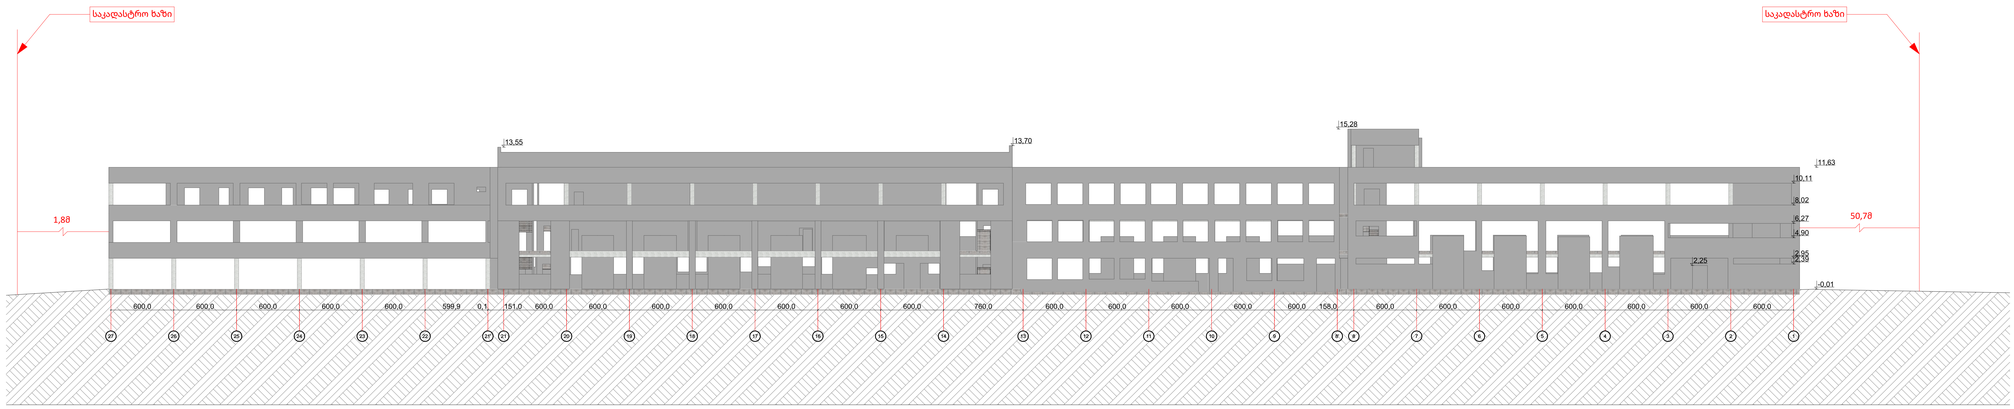

პროექტის დასახელება:
მზიდი ელემენტების, დაზიანებული კედლის ან/და შენობის გამაგრების პროექტი

დამკვეთი:
ოთარ ბერიშვილი (პ/ნ 62031007266)

მისამართი:
ქ.თბილისი, ალექსი გობრონიძის ქ.N33
(ს/კ 01.11.17.008.031)

დასახელება:
ფასადი 27-1-არსებული

მასშტაბი:
1:200

შენიშვნები:

ფასადი A-H'- არსებული

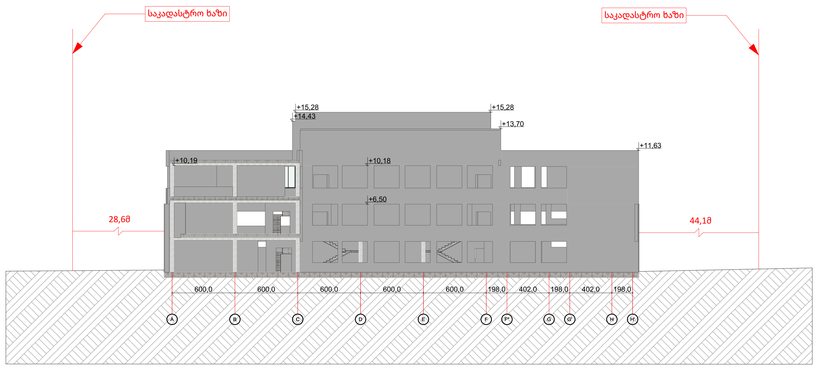

პროექტის დასახელება:
მზიდი ელემენტების, დაზიანებული კედლის ან/და შენობის გამაგრების პროექტი

დამკვეთი:
ოთარ ბერიშვილი (პ/ნ 62031007266)

მისამართი:
ქ.თბილისი, ალექსი გობრონიძის ქ.N33
(ს/კ 01.11.17.008.031)

დასახელება:
ფასადი A-H'-არსებული

მასშტაბი:
1:200

შენიშვნები:

ფასადი H-A - არსებული

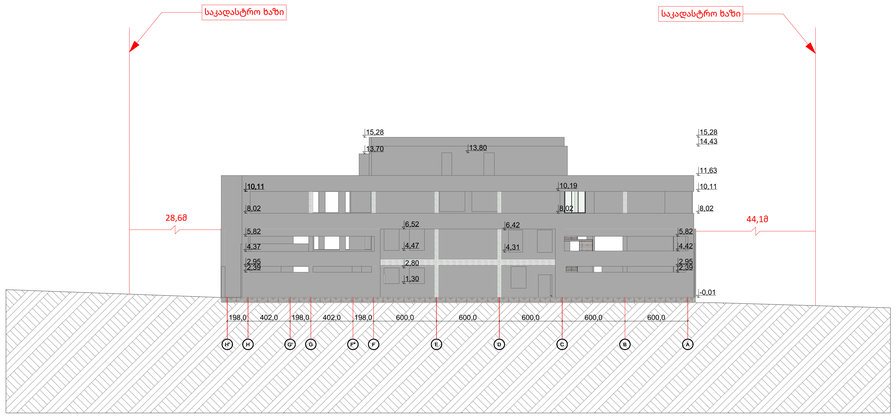

პროექტის დასახელება:

მზიდი ელემენტების, დაზიანებული კედლის ან/და შენობის გამაგრების პროექტი

დამკვეთი:

ოთარ ბერიშვილი (პ/ნ 62031007266)

მისამართი:

ქ.თბილისი, ალექსი გობრონიძის ქ.N33

(ს/კ 01.11.17.008.031)

დასახელება:

ფასადი H-A-არსებული

მასშტაბი:

1:200

შენიშვნები:

1 30-1
1 : 250

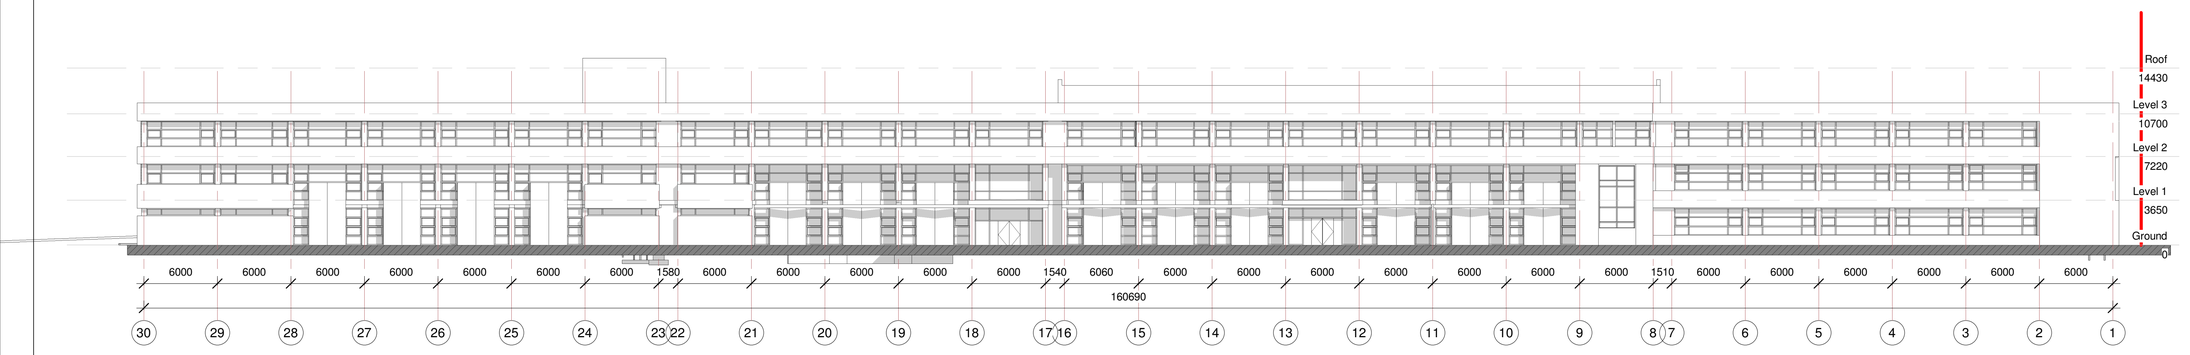

2 1-30
1 : 250

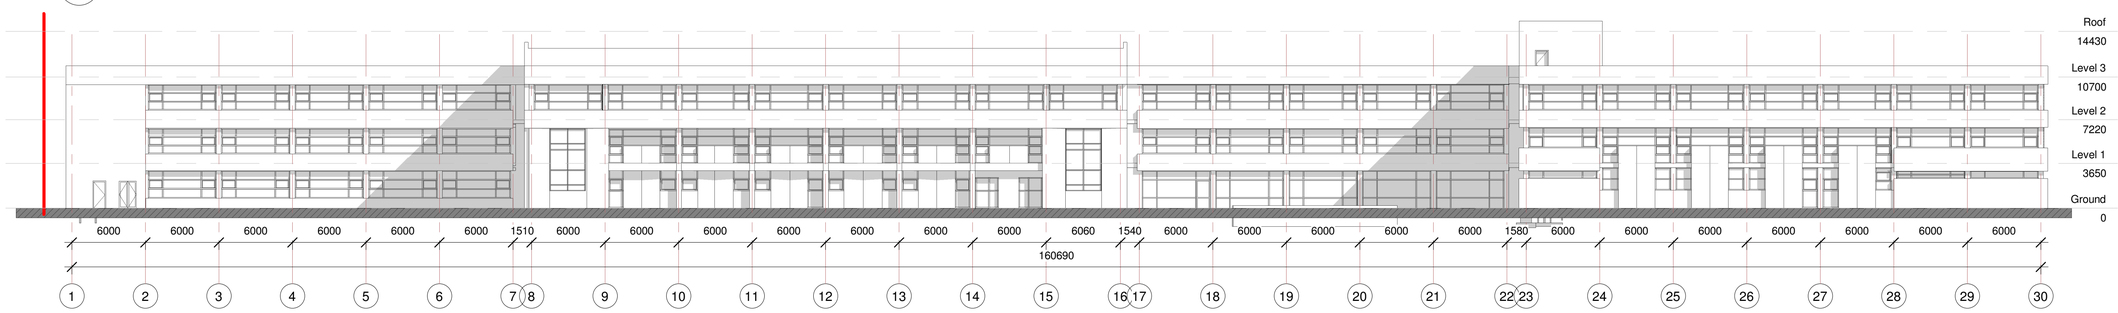

4 A-H
1 : 250



3 H-A
1 : 250

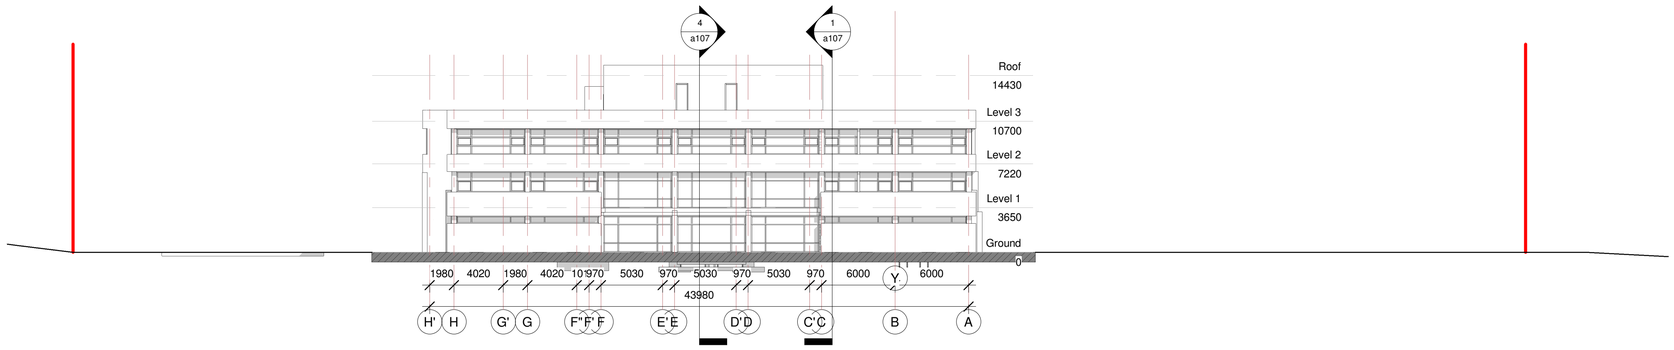

collective
development

ᲐᲘᲠᲝᲑᲘᲗᲘ ᲐᲦᲜᲘᲨᲕᲜᲔᲑᲘ

ნახაზის დასახელება

ფასადები

თარიღი	09/02/2024
მენეჯერი	გიორგი ბუტულაშვილი
ავტორი	გივი მაჯავარიანი

მისამართი

ბ. ბაირამაშვილის ქ. №3

ნახ. ნომერი

ა101

მასშტაბი 1 : 250

5/16/2024 6:39:17 PM

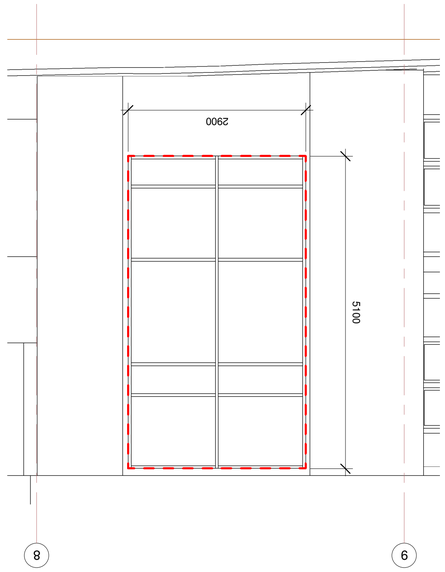

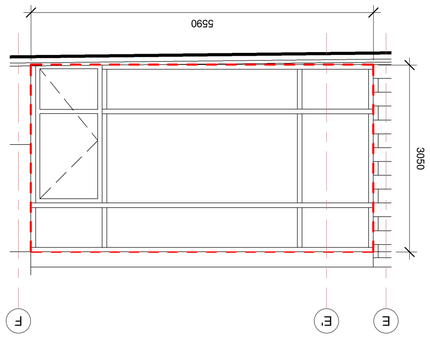

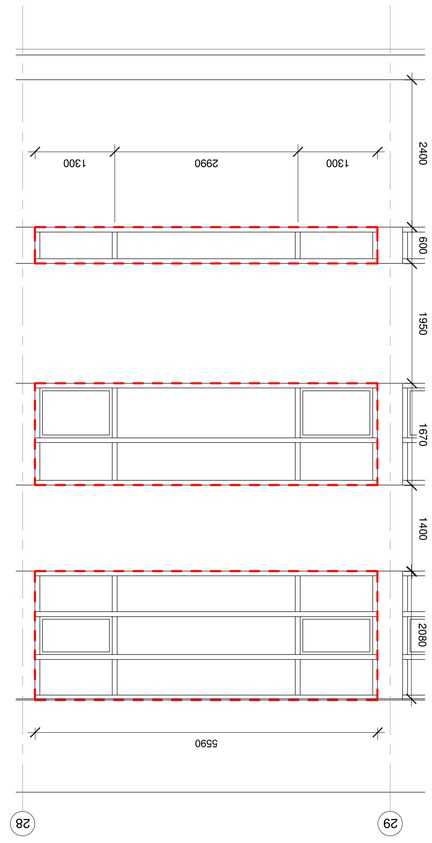

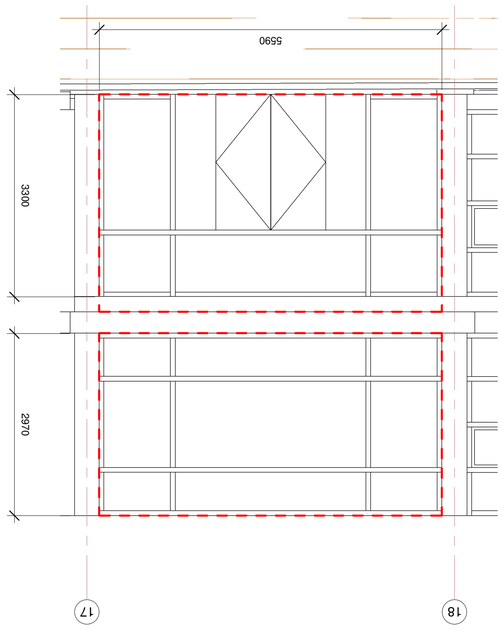

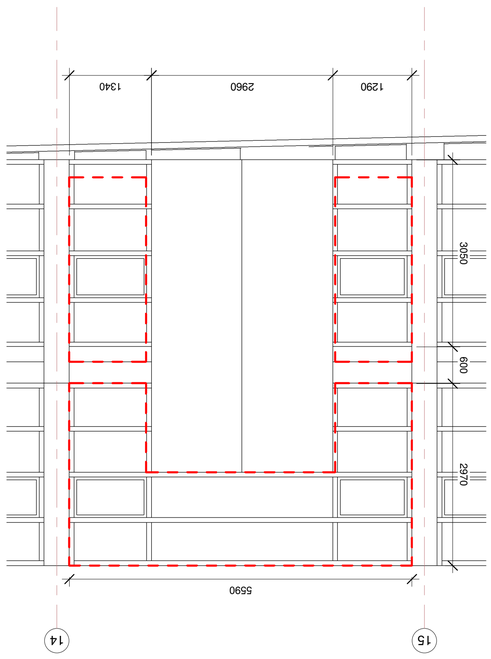

5/16/2024 6:39:20 PM

ARCHITECT OF RECORD	
collective development	
ARCHITECT OF RECORD	
ENGINEERING CONSULTANTS	
PROJECT	5109
DRAWING No.	A-3.6
ISSUED FOR	
ISSUED FOR	
ISSUED FOR