კვ კოეფიციენტის საანგარიშო კროკი (არსებული)

კვ კოეფიციენტის საანგარიშო ფართობი - 1,398.4 მ2

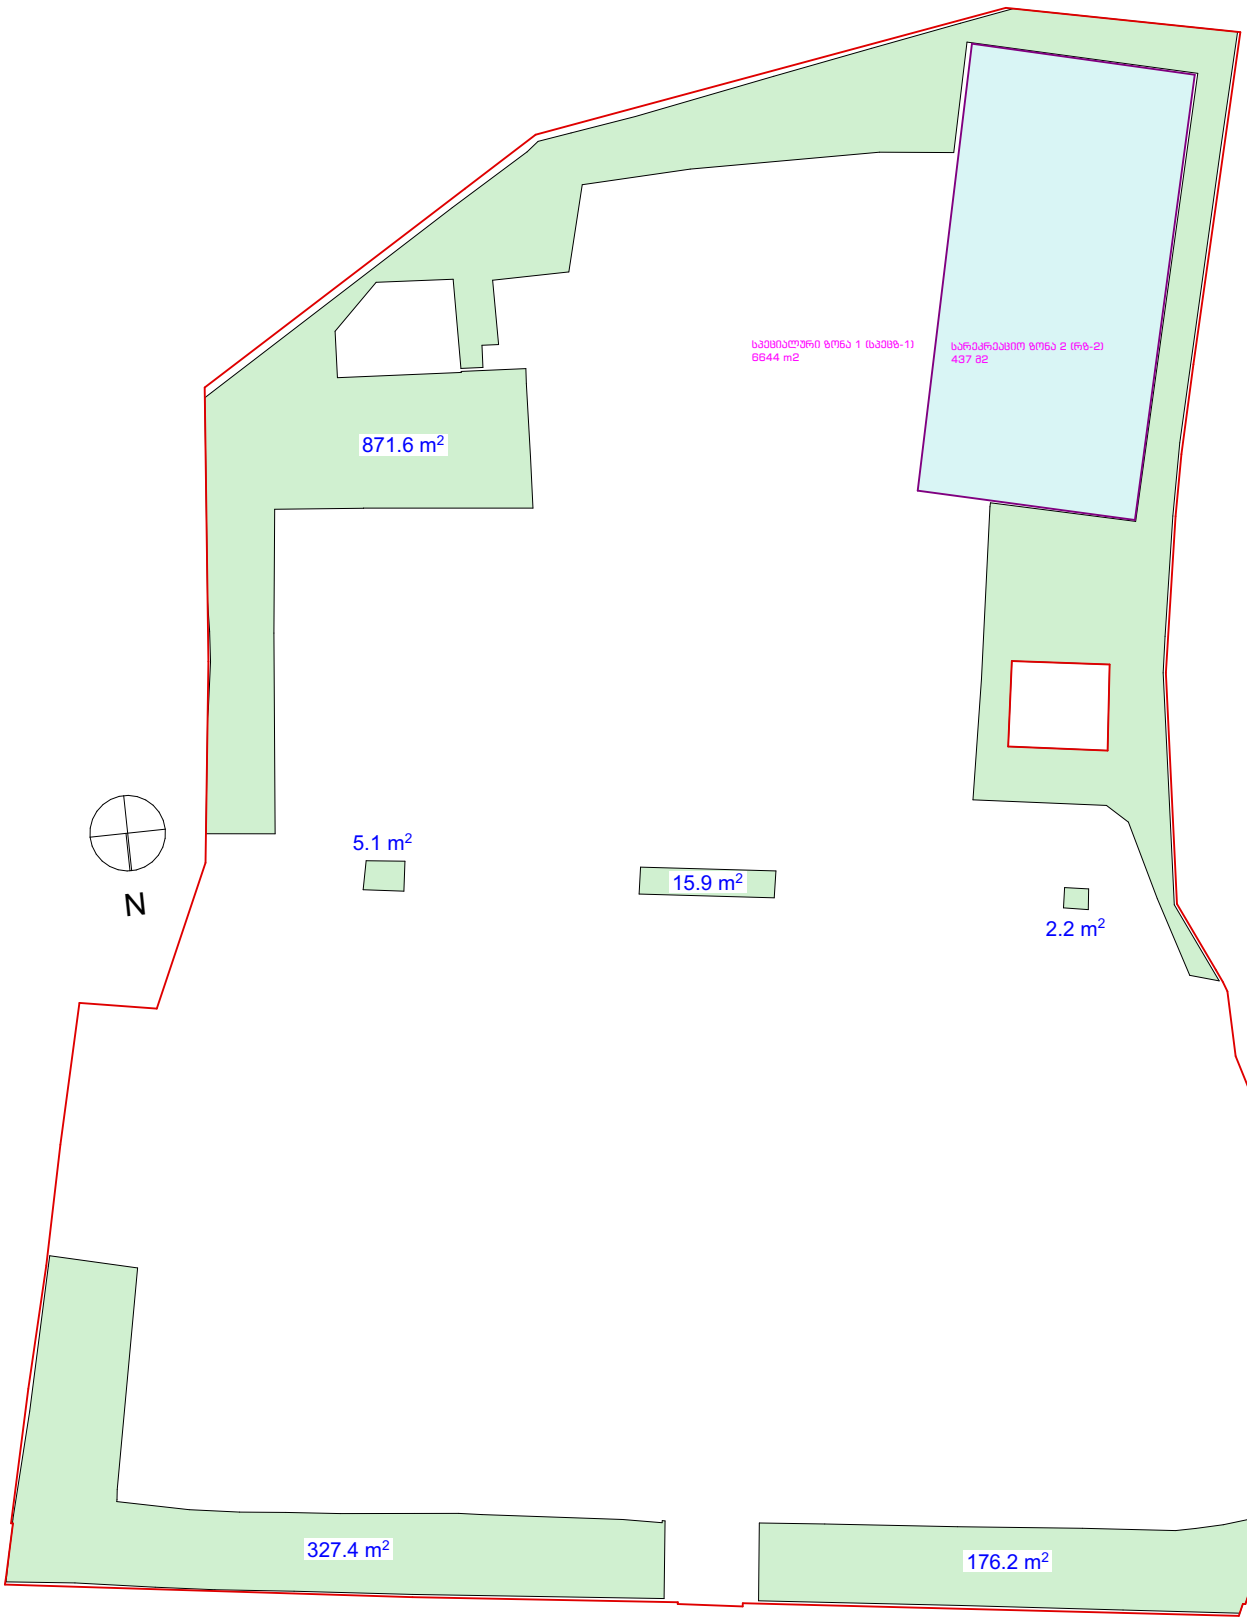

BK Architects	დირექტორი დ. ბურჭულაძე პრ. მთ. არქ. გ. კაციტაძე	ობიექტის დასახელება: საქართველოს საერთაშორისო უნივერსიტეტი ჯიუ; ბიბლიოთეკის შენობის რეკონსტრუქცია, სტუდენტური საერთო საცხოვრებლის ფუნქციის სართულის დამატებით (მიშენება-დაშენება) მისამართი: სამღერეთის ქ. #5, ქ. თბილისი	სტადია არსებული სიტუაცია	შენობის აბსოლუტური ნიშნული ±0,00=+559.73	ფურცელი #01.2
			ნახაზი კოეფიციენტების საანგარიშო კროკები	შეასრულა შეამოწმა	მასშტაბი 1:500 თარიღი 4/14/2024

კ1 კოეფიციენტის საანგარიშო კროკი (არსებული)

კ1 კოეფიციენტის საანგარიშო ფართობი - 1,985.6 მ2

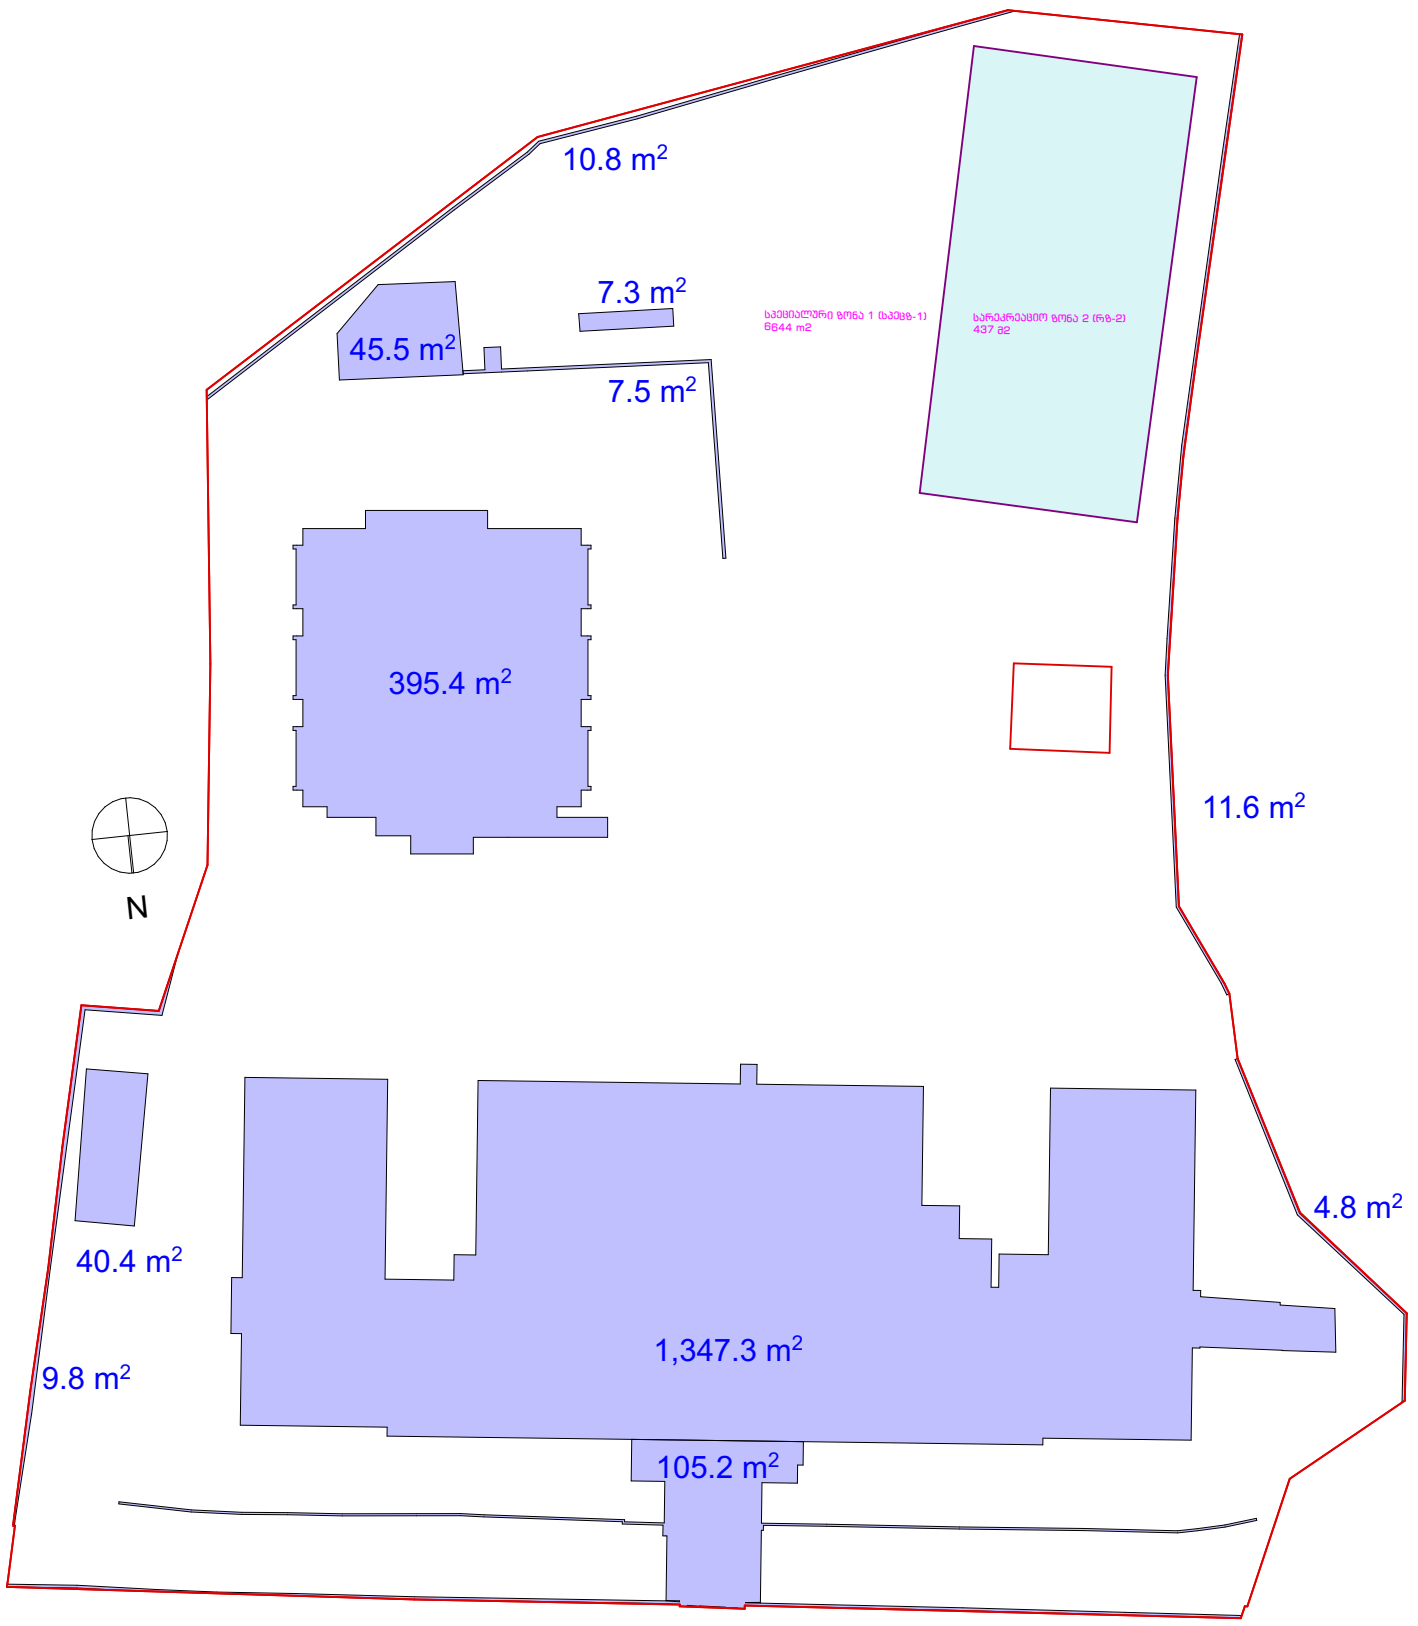

კ2 კოეფიციენტის საანგარიშო კროკი (არსებული)

კ2 კოეფიციენტის საანგარიშო ფართობი - 493.8 მ2

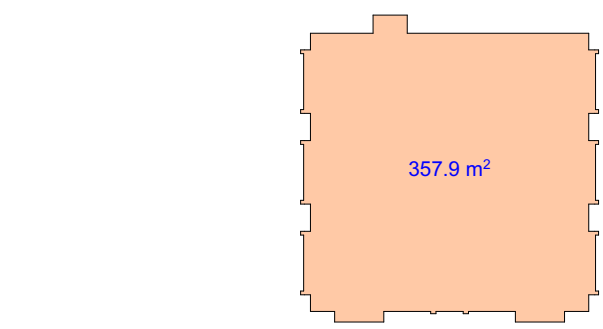

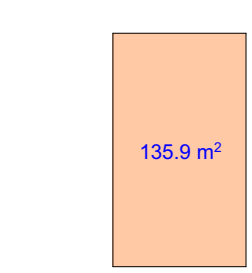

BK Architects	დირექტორი დ. ბურჭულაძე პრ. მთ. არქ. გ. კაციტაძე	ობიექტის დასახელება: საქართველოს საერთაშორისო უნივერსიტეტი ჯიუ; ბიბლიოთეკის შენობის რეკონსტრუქცია, სტუდენტური საერთო საცხოვრებლის ფუნქციის სართულის დამატებით (მიშენება-დაშენება) მისამართი: სამღერეთის ქ. #5, ქ. თბილისი	სტადია არსებული სიტუაცია	შენობის აბსოლუტური ნიშნული ±0,00=+559.73	ფურცელი #01.3
			ნახაზი კოეფიციენტების საანგარიშო კროკები	შეასრულა შეამოწმა	მასშტაბი 1:500 თარიღი 4/14/2024

I სართულის გეგმა 0.00 ნიშ.
მ 1:100

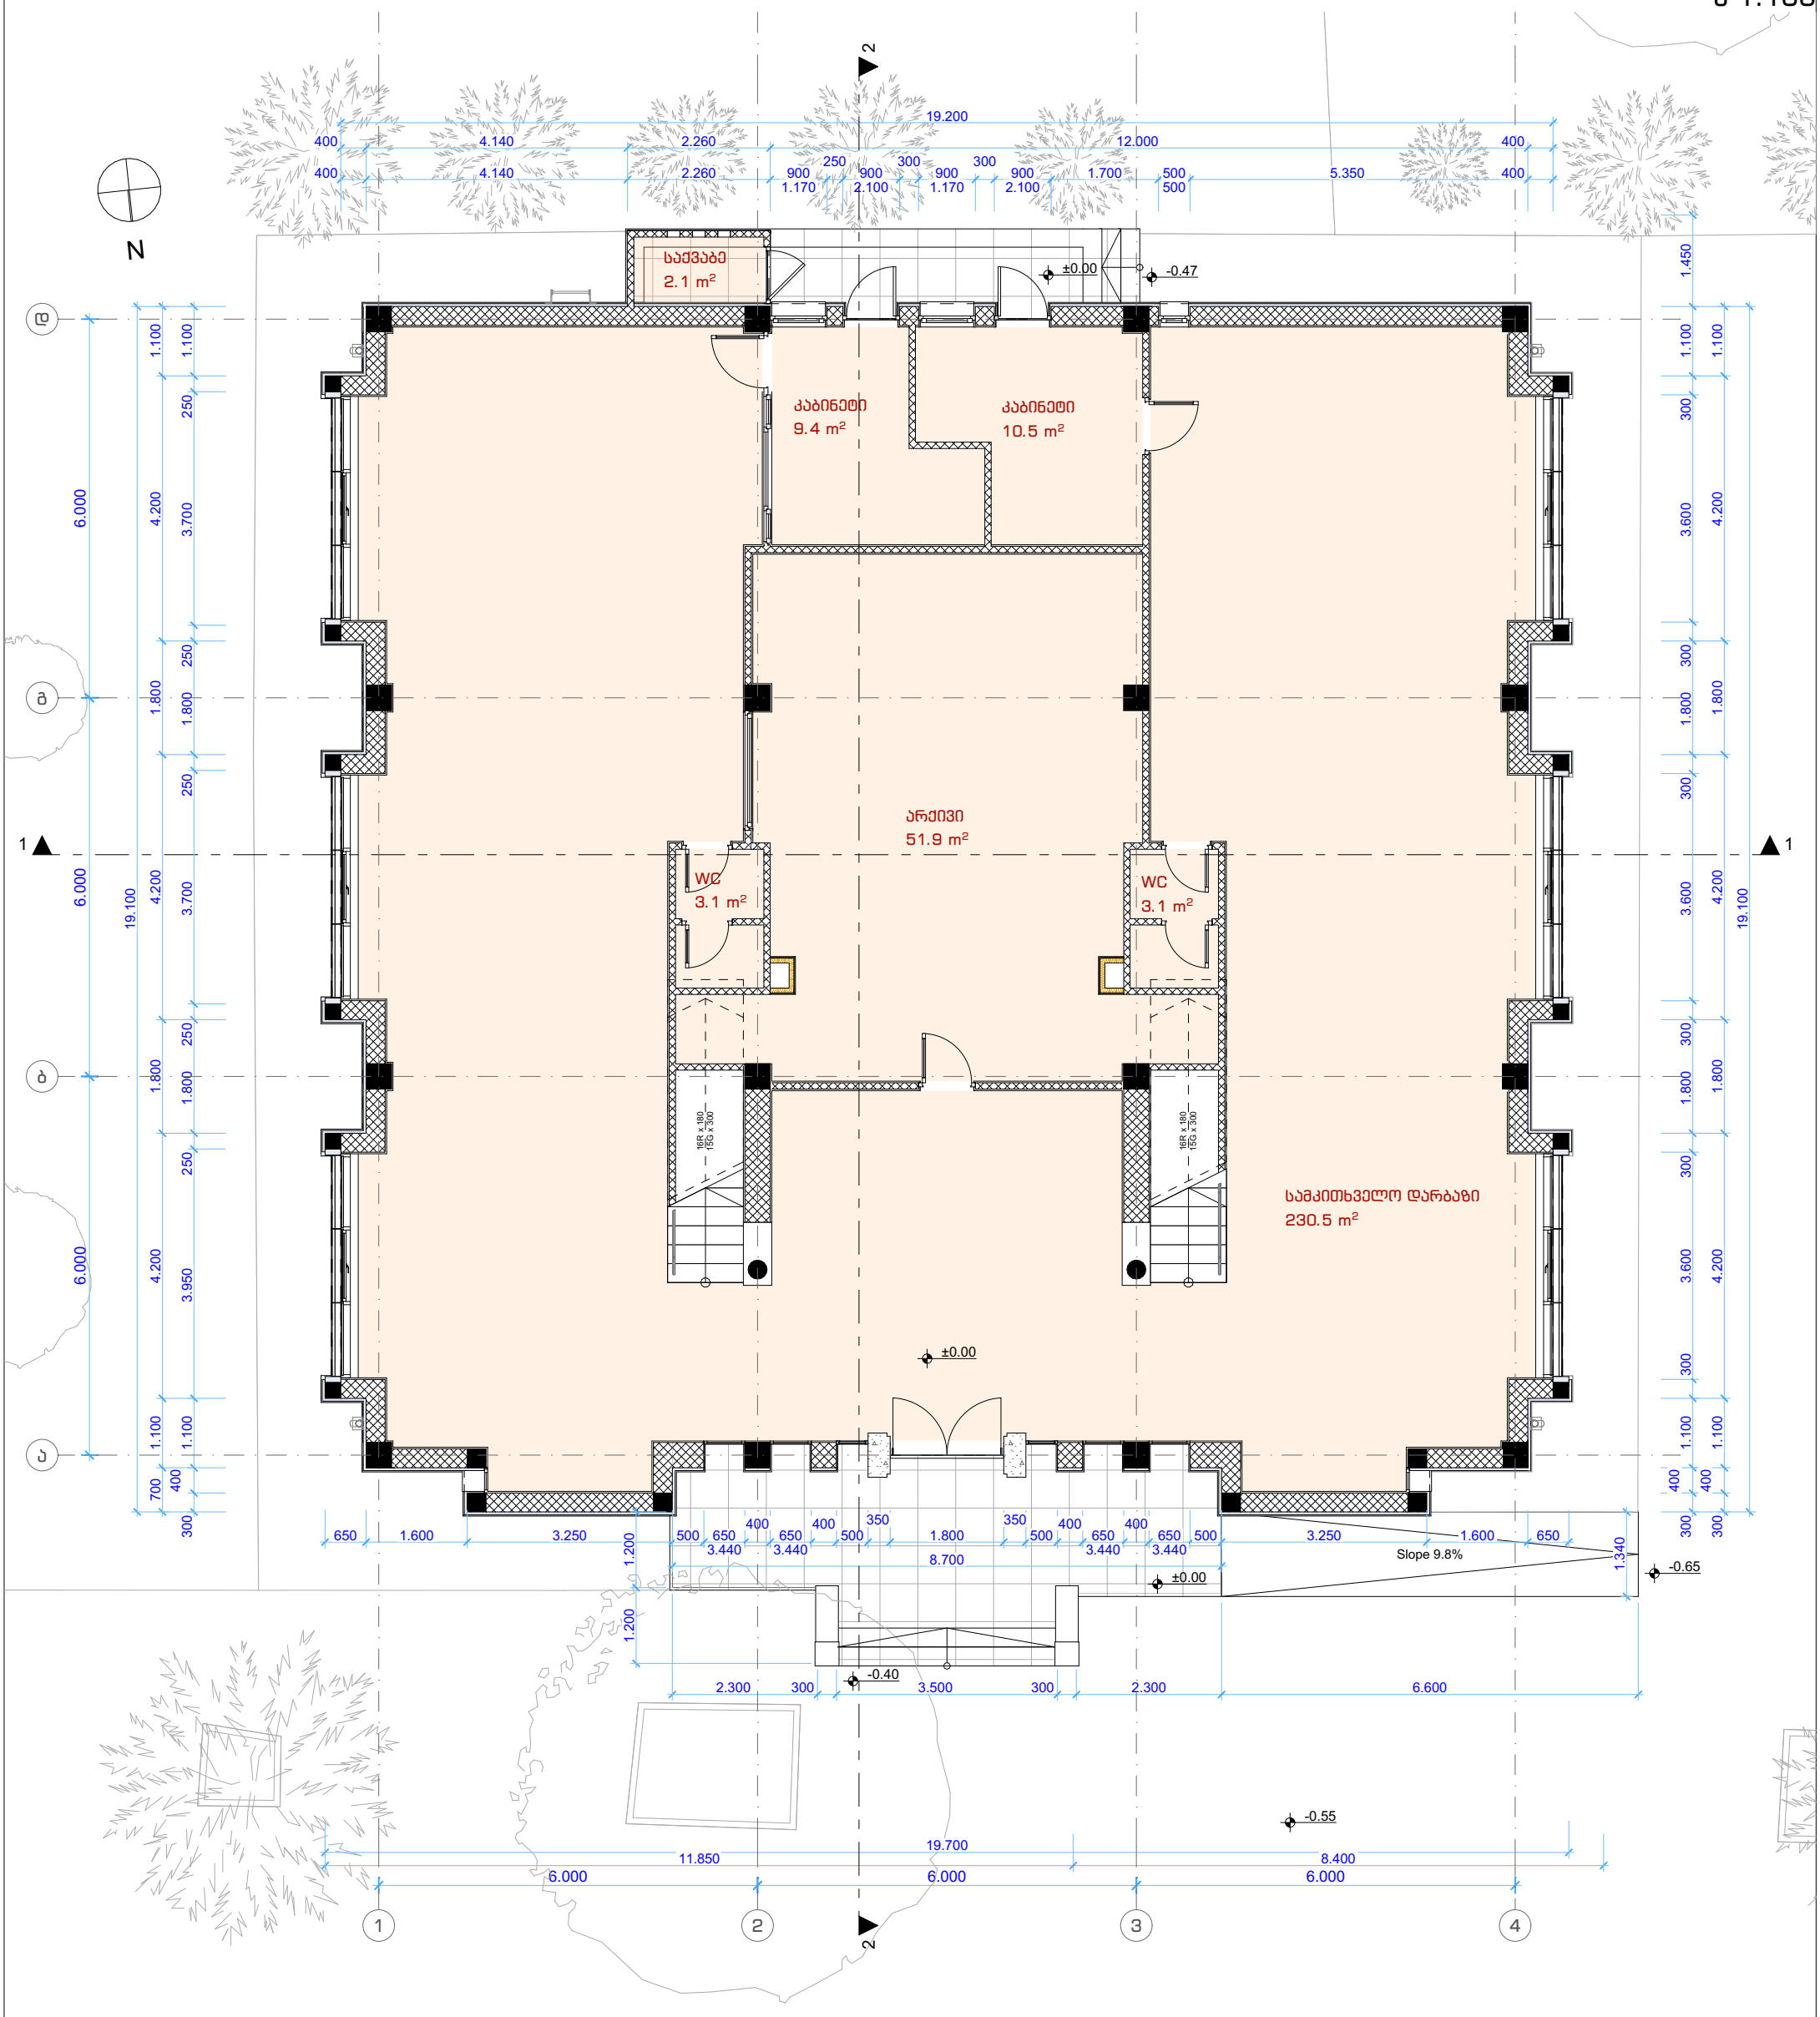

BK Architects	დირექტორი დ. ბურჭულაძე პრ. მთ. არქ. გ. კაციტაძე	ობიექტის დასახელება: საქართველოს საერთაშორისო უნივერსიტეტი ჯიუ; ბიბლიოთეკის შენობის რეკონსტრუქცია, სტუდენტური საერთო საცხოვრებლის ფუნქციის სართულის დამატებით (მიშენება-დაშენება) მისამართი: საბღერეთის ქ. #5, ქ. თბილისი	სტადია არსებული სიტუაცია ნახაზი I სართულის გეგმა 0.00 ნიშ.	შენობის აბსოლუტური ნიშნული ±0,00=+559.73 შეასრულა შეამოწმა	ფურცელი #01.4 მასშტაბი 1:100 თარიღი 4/14/2024

ანტრესოლის გეგმა +2.88 ნიშ.
მ 1:100

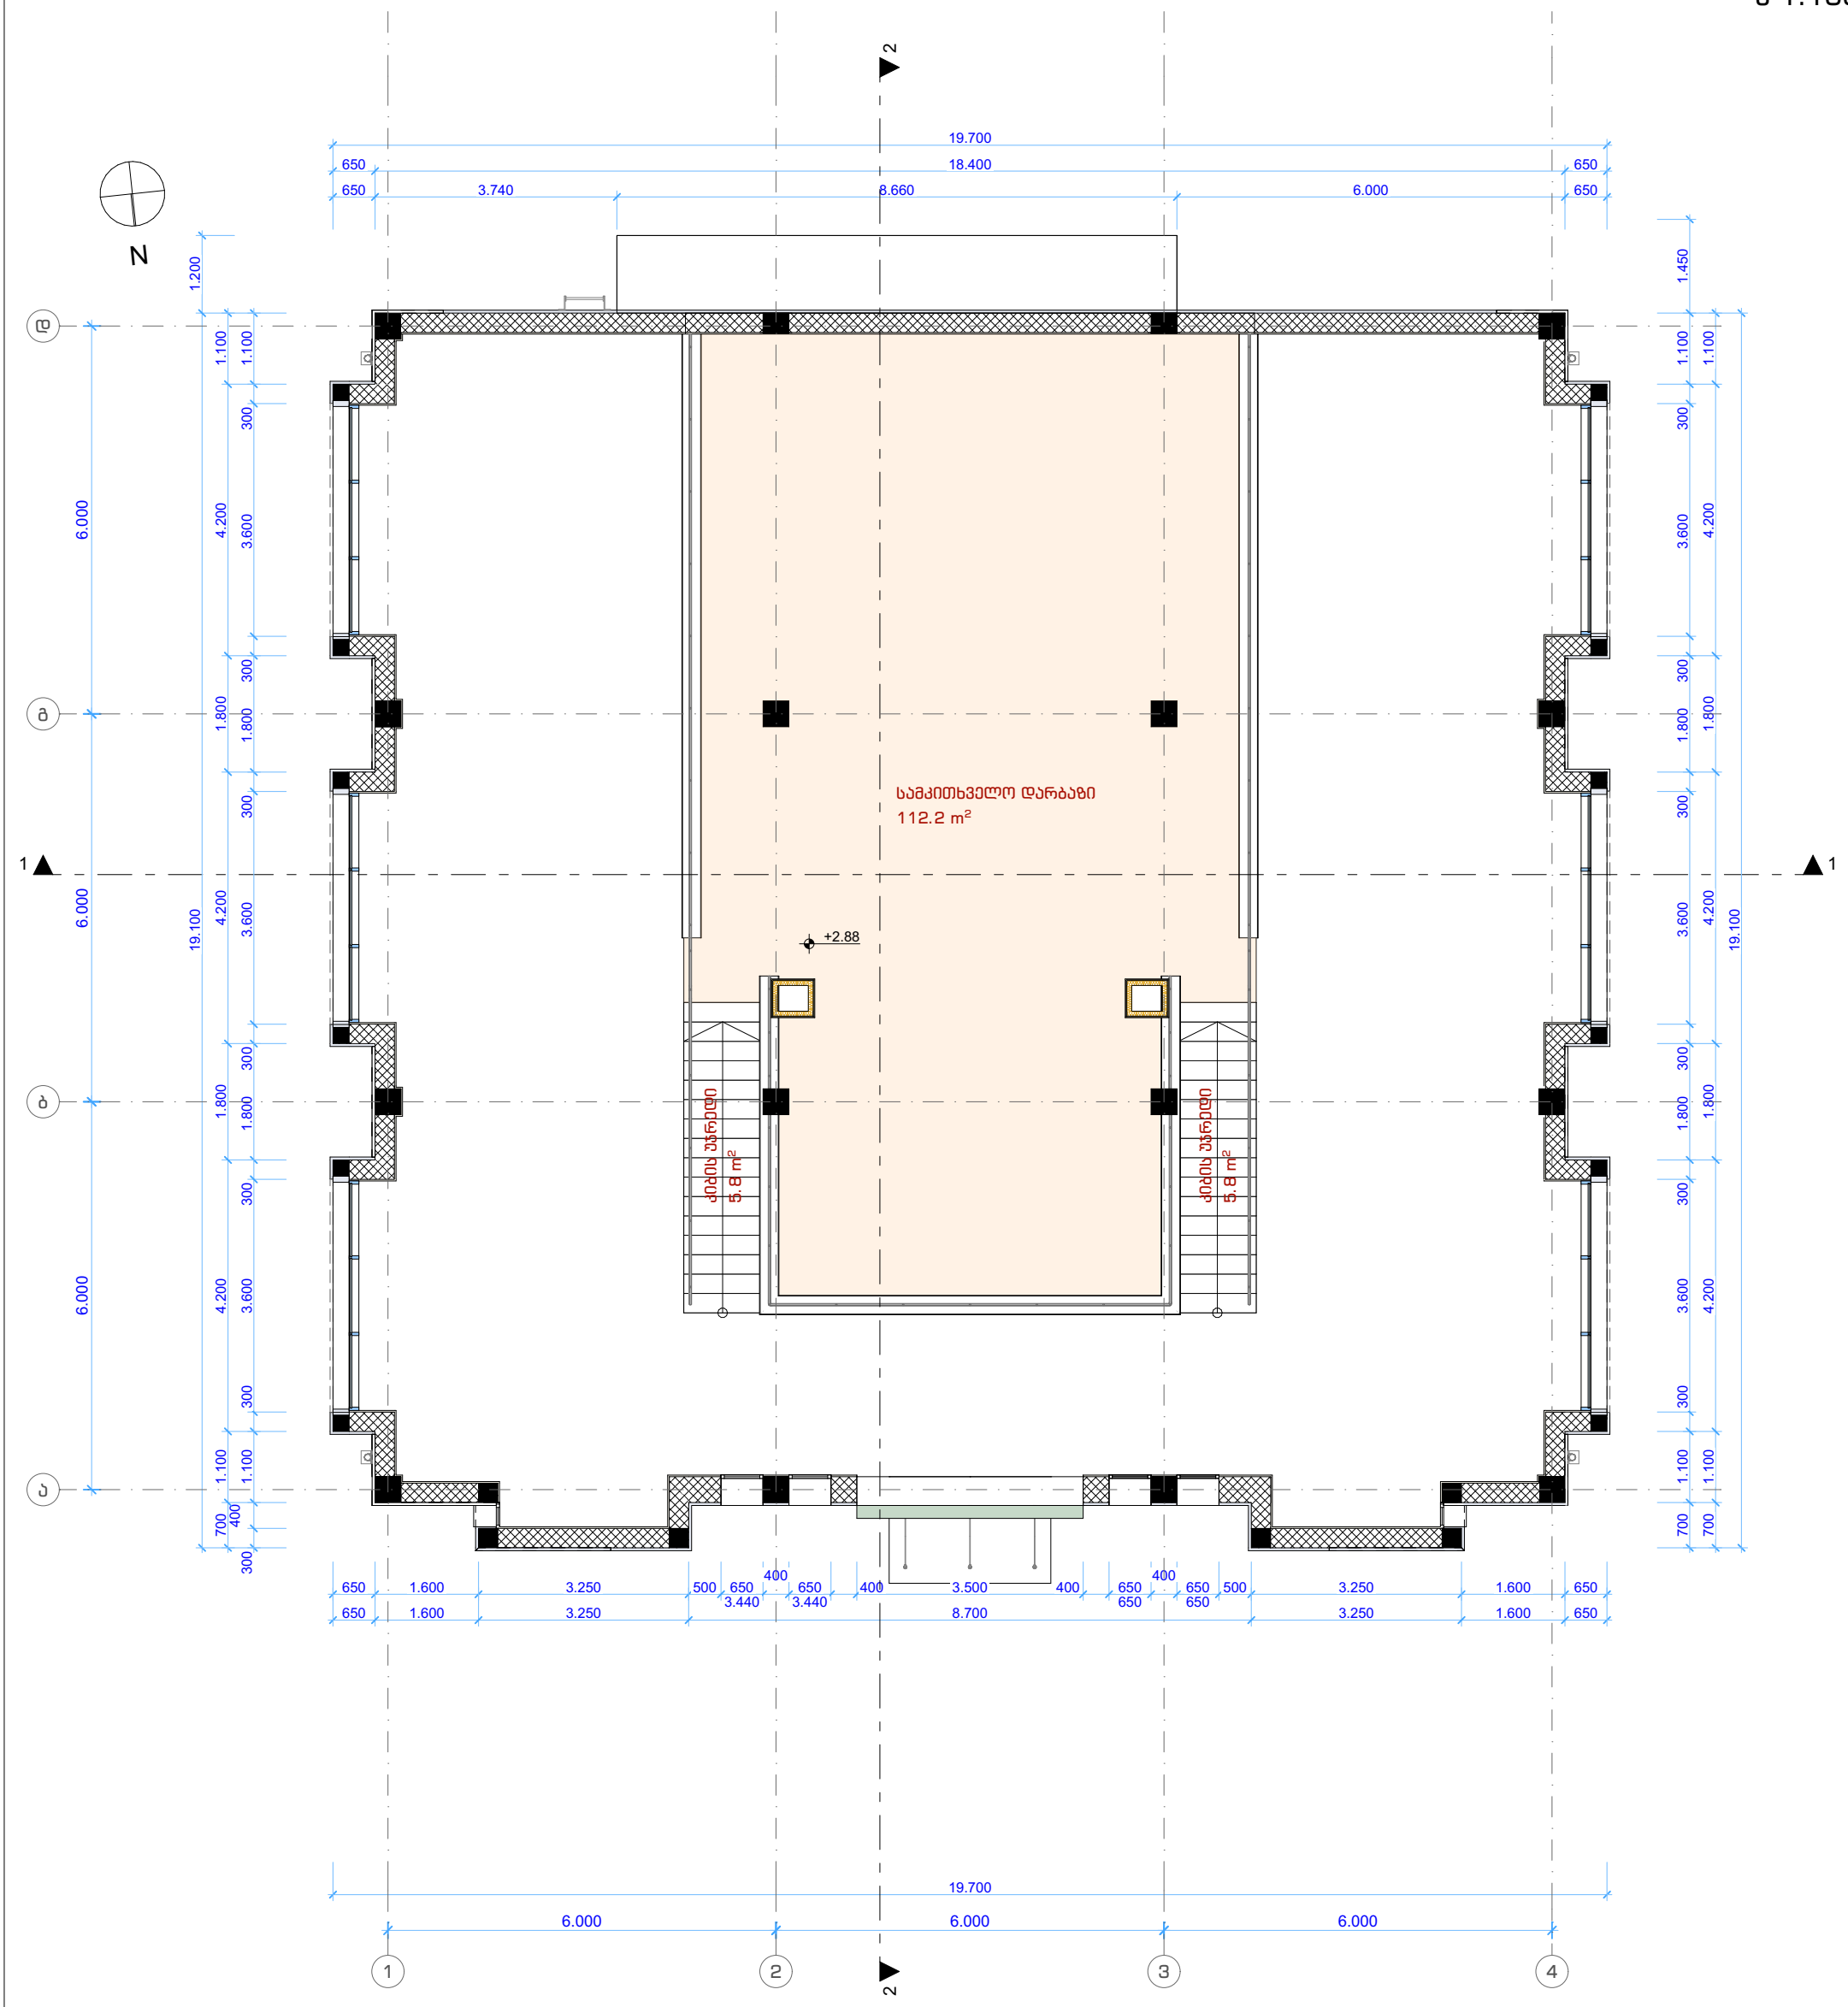

BK Architects	დირექტორი დ. ბურჭულაძე პრ. მთ. არქ. გ. კაციტაძე	ობიექტის დასახელება: საქართველოს საერთაშორისო უნივერსიტეტი ჯიუ; ბიბლიოთეკის შენობის რეკონსტრუქცია, სტუდენტური საერთო საცხოვრებლის ფუნქციის სართულის დამატებით (მიშენება-დაშენება) მისამართი: საამღერეთის ქ. #5, ქ. თბილისი	სტადია არსებული სიტუაცია ნახაზი ანტრესოლის გეგმა +2.88 ნიშ.	შენობის აბსოლუტური ნიშნული ±0,00=+559.73 შეასრულა შეამოწმა	ფურცელი #01.5 მასშტაბი 1:100 თარიღი 4/14/2024

სახურავის გეგმა
მ 1:100

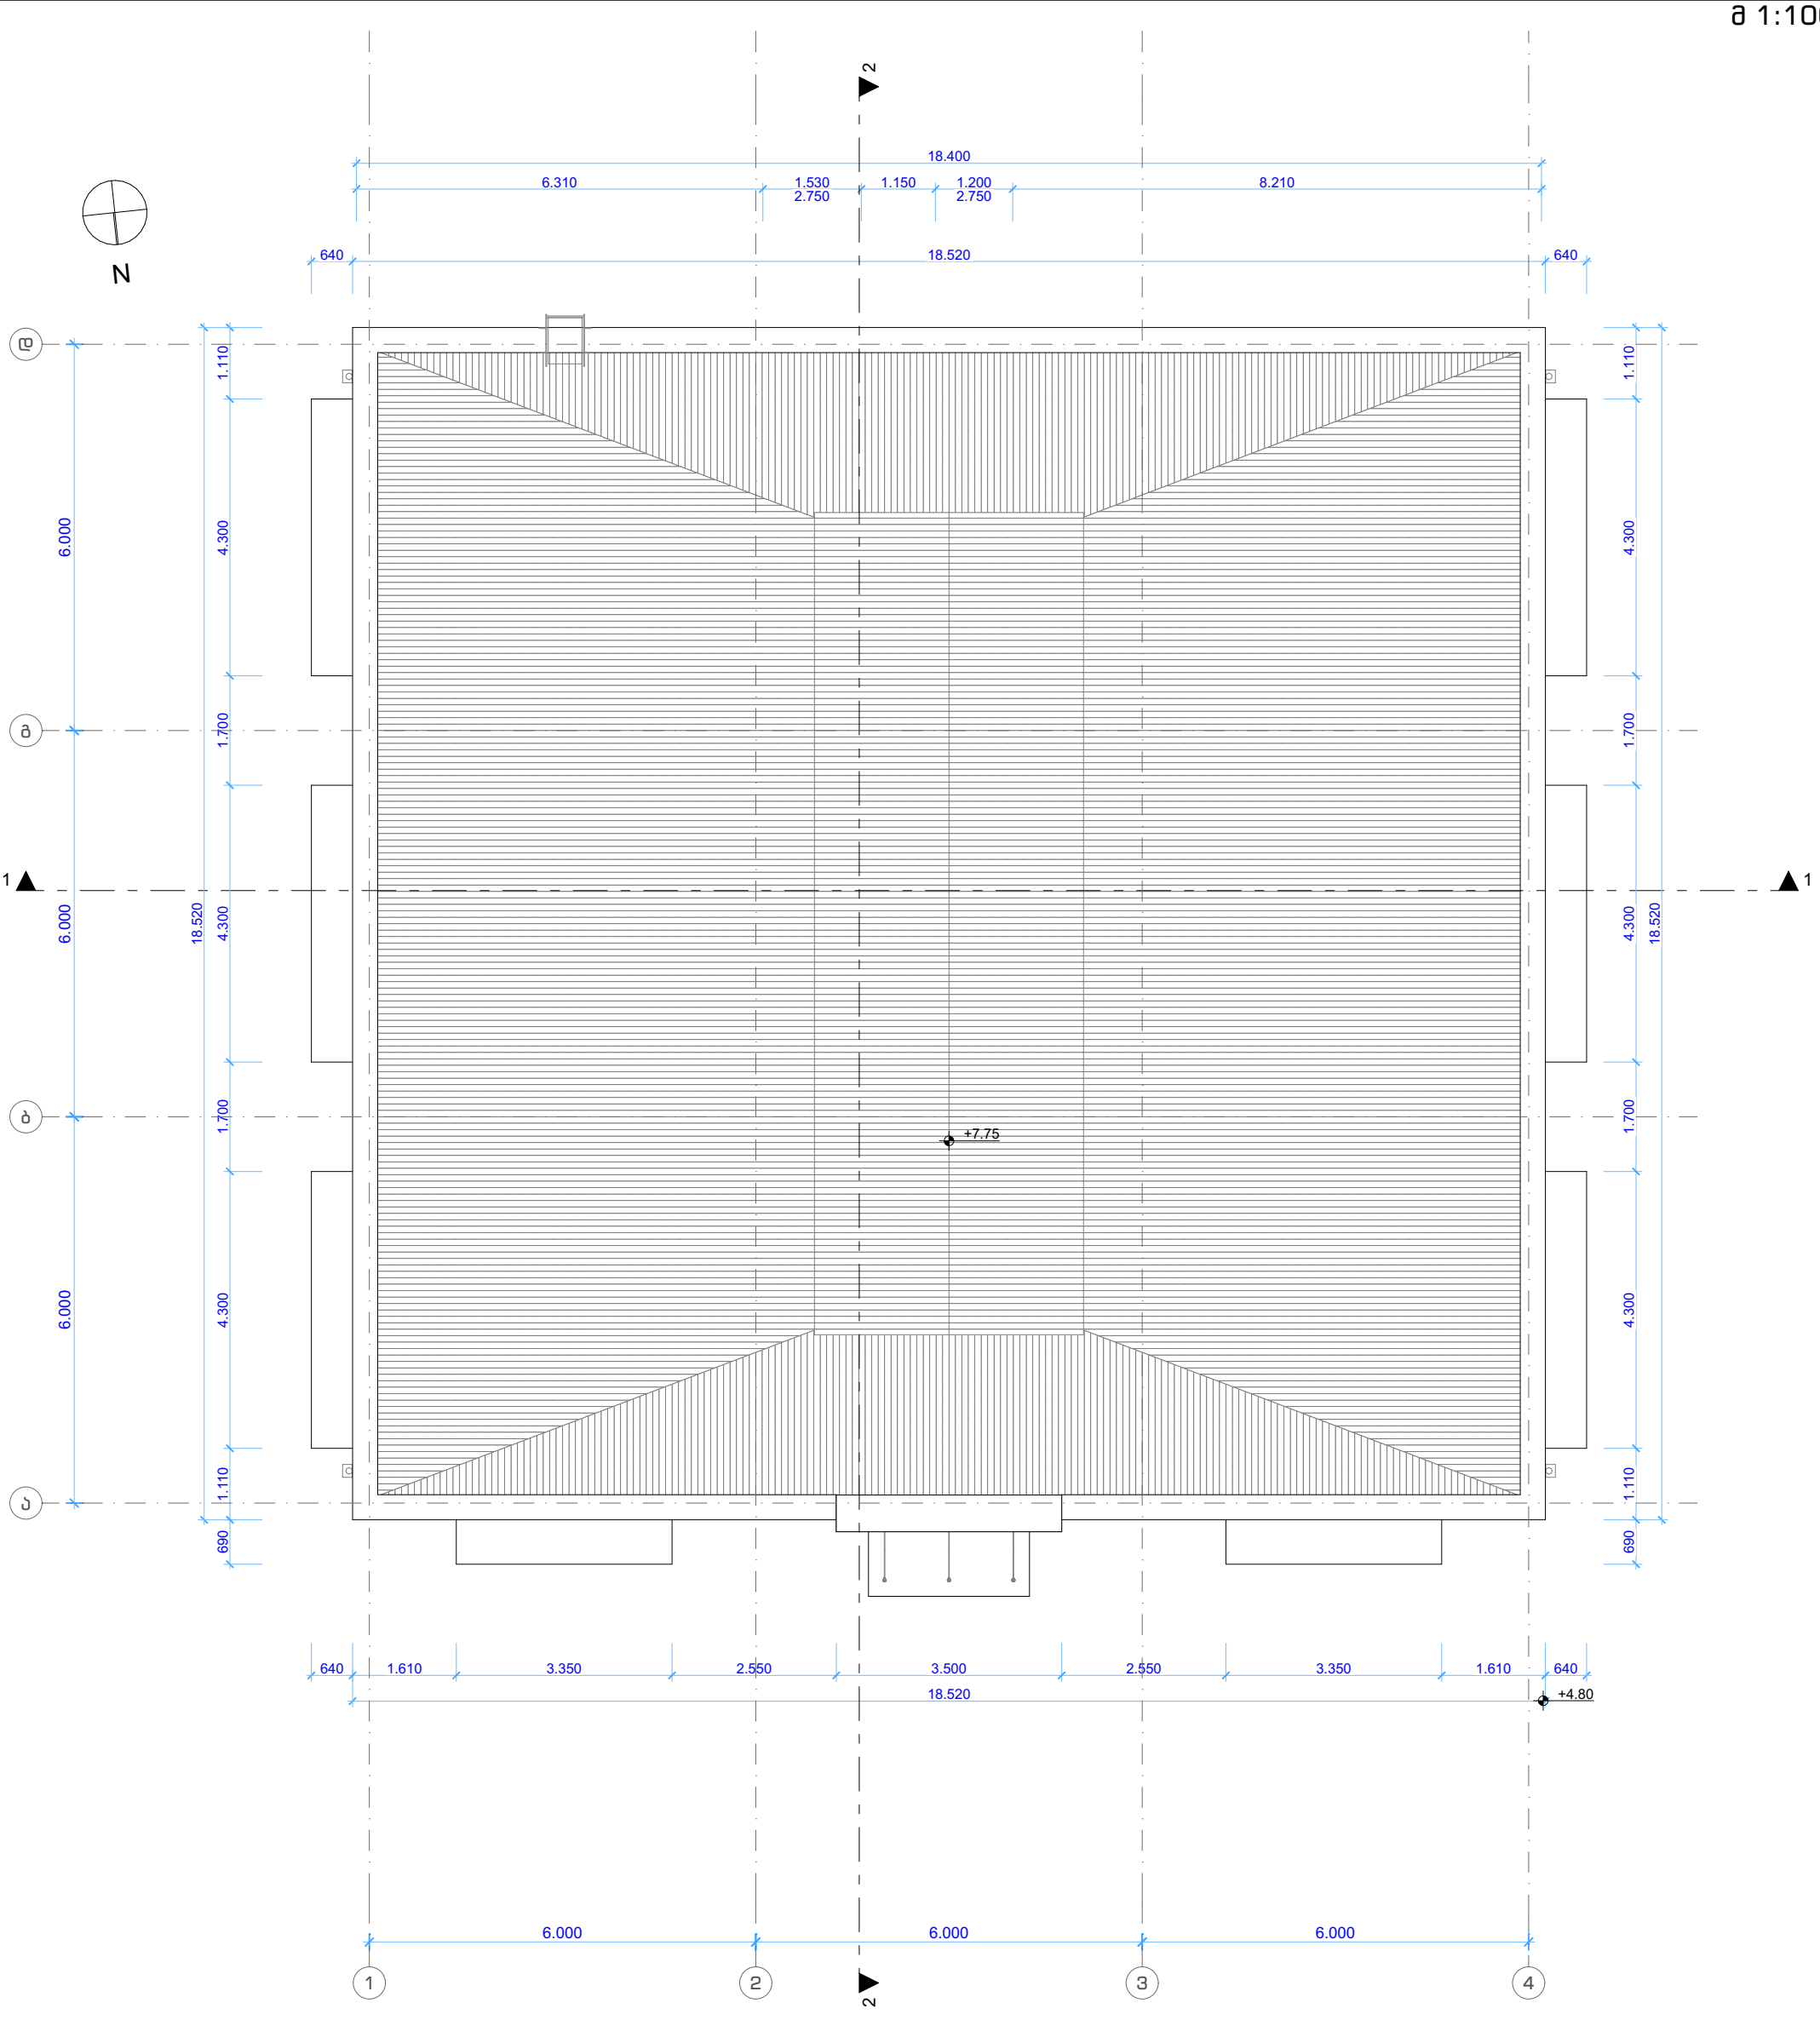

BK Architects	დირექტორი დ. ბურჭულაძე პრ. მთ. არქ. გ. კაციტაძე	ობიექტის დასახელება: საქართველოს საერთაშორისო უნივერსიტეტი ჯიუ; ბიბლიოთეკის შენობის რეკონსტრუქცია, სტუდენტური საერთო საცხოვრებლის ფუნქციის სართულის დამატებით (მიშენება-დაშენება) მისამართი: სამღერეთის ქ. #5, ქ. თბილისი	სტადია არსებული სიტუაცია ნახაზი სახურავის გეგმა	შენობის აბსოლუტური ნიშნული ±0,00=+559.73 შეასრულა შეამოწმა	ფურცელი #01.6 მასშტაბი 1:100 თარიღი 4/14/2024

კვ კოეფიციენტის საანგარიშო კროკი (საპროექტო)

კვ კოეფიციენტის საანგარიშო ფართობი - 1,396.4 მ2

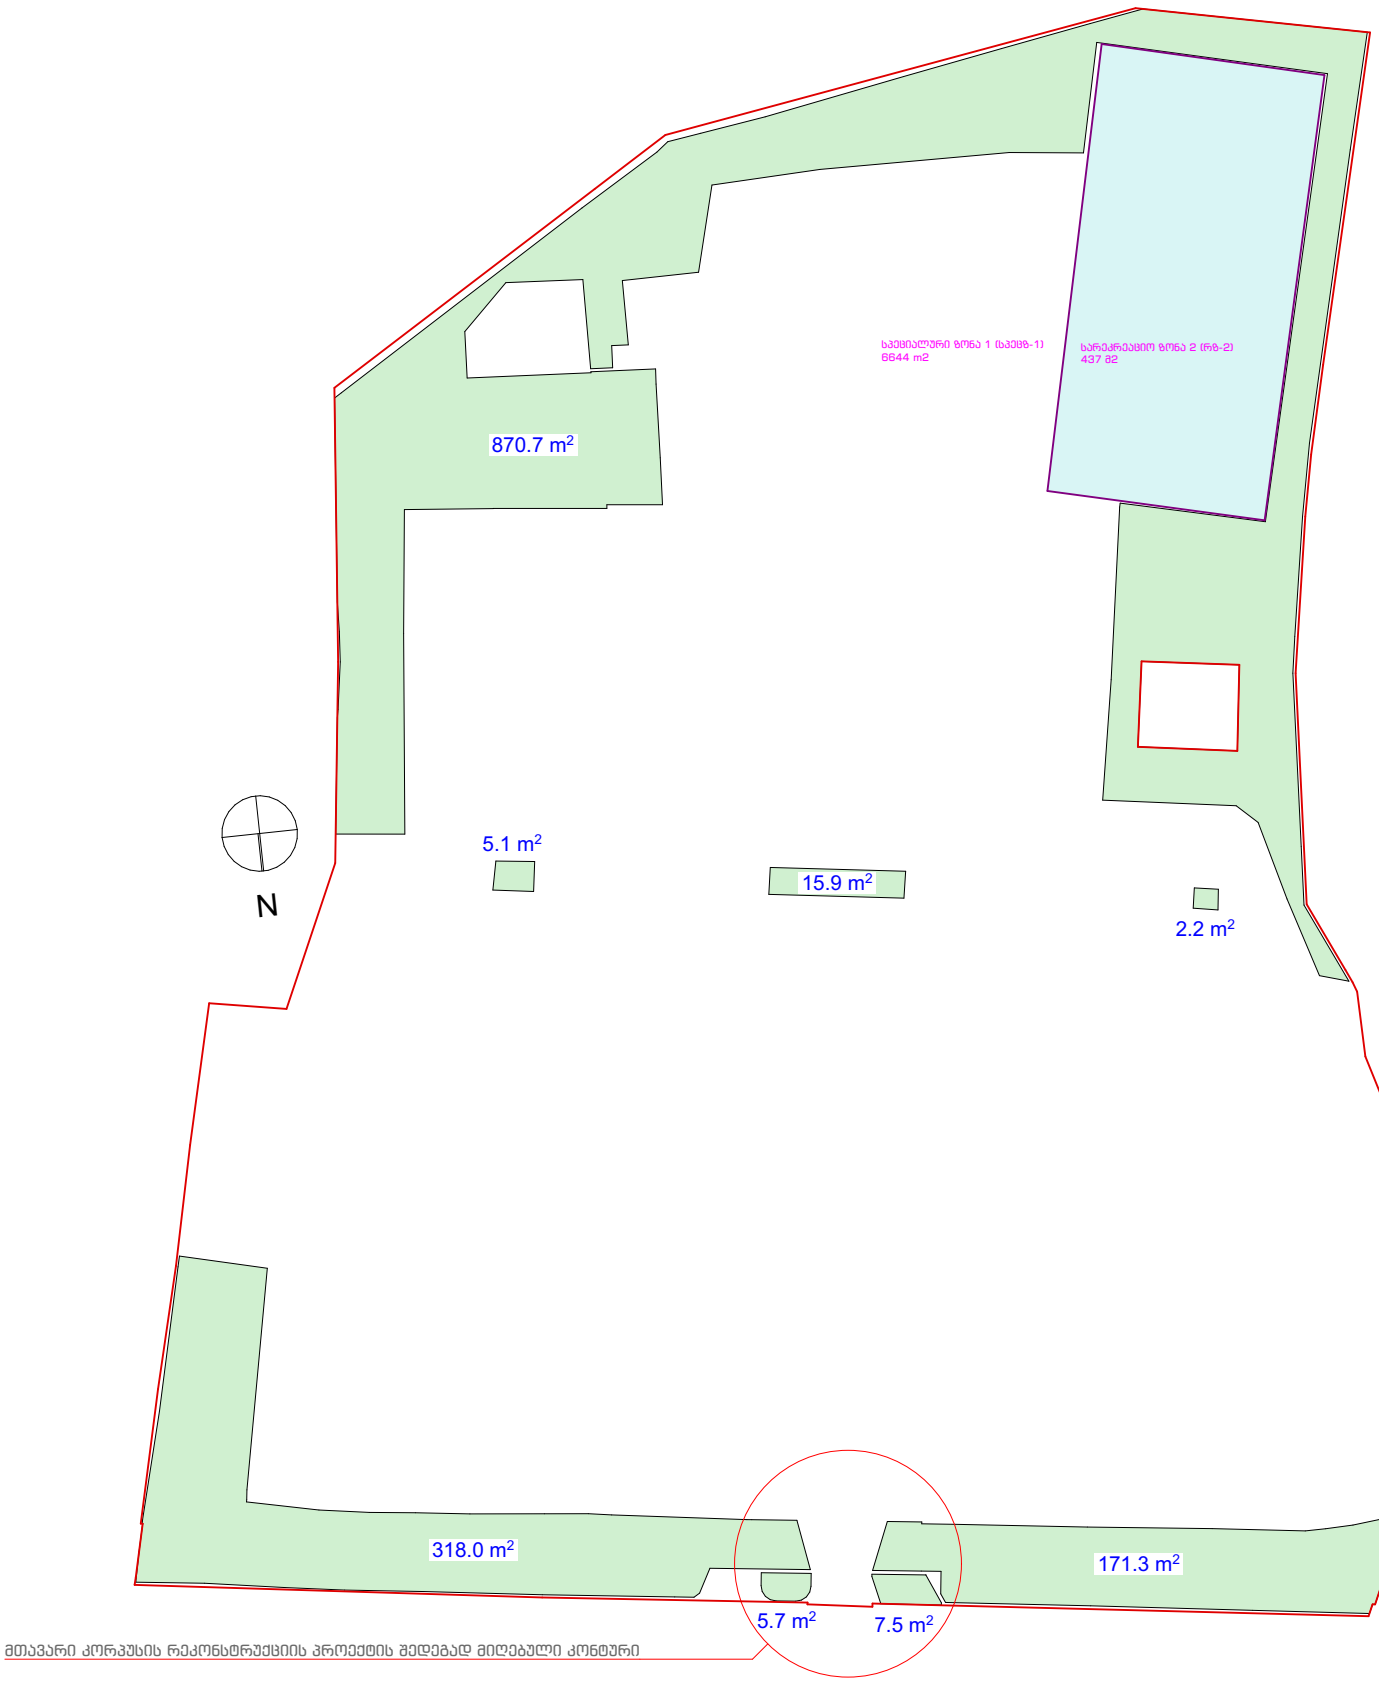

BK Architects	დირექტორი დ. ბურჭულაძე პრ. მთ. არქ. გ. კაციტაძე	ობიექტის დასახელება: საქართველოს საერთაშორისო უნივერსიტეტი ჯიუ; ბიბლიოთეკის შენობის რეკონსტრუქცია, სტუდენტური საერთო საცხოვრებლის ფუნქციის სართულის დამატებით (მიშენება-დაშენება) მისამართი: სამღერეთის ქ. #5, ქ. თბილისი	სტადია რეკონსტრუქციის პროექტი ნახაზი კოეფიციენტების საანგარიშო კროკები	შენობის აბსოლუტური ნიშნული ±0,00=+559.73 შეასრულა შეამოწმა	ფურცელი #02.2 მასშტაბი 1:500 თარიღი 4/14/2024

კ1 კოეფიციენტის საანგარიშო (საპროექტო)

კ1 კოეფიციენტის საანგარიშო ფართობი - 2,003.4 მ2

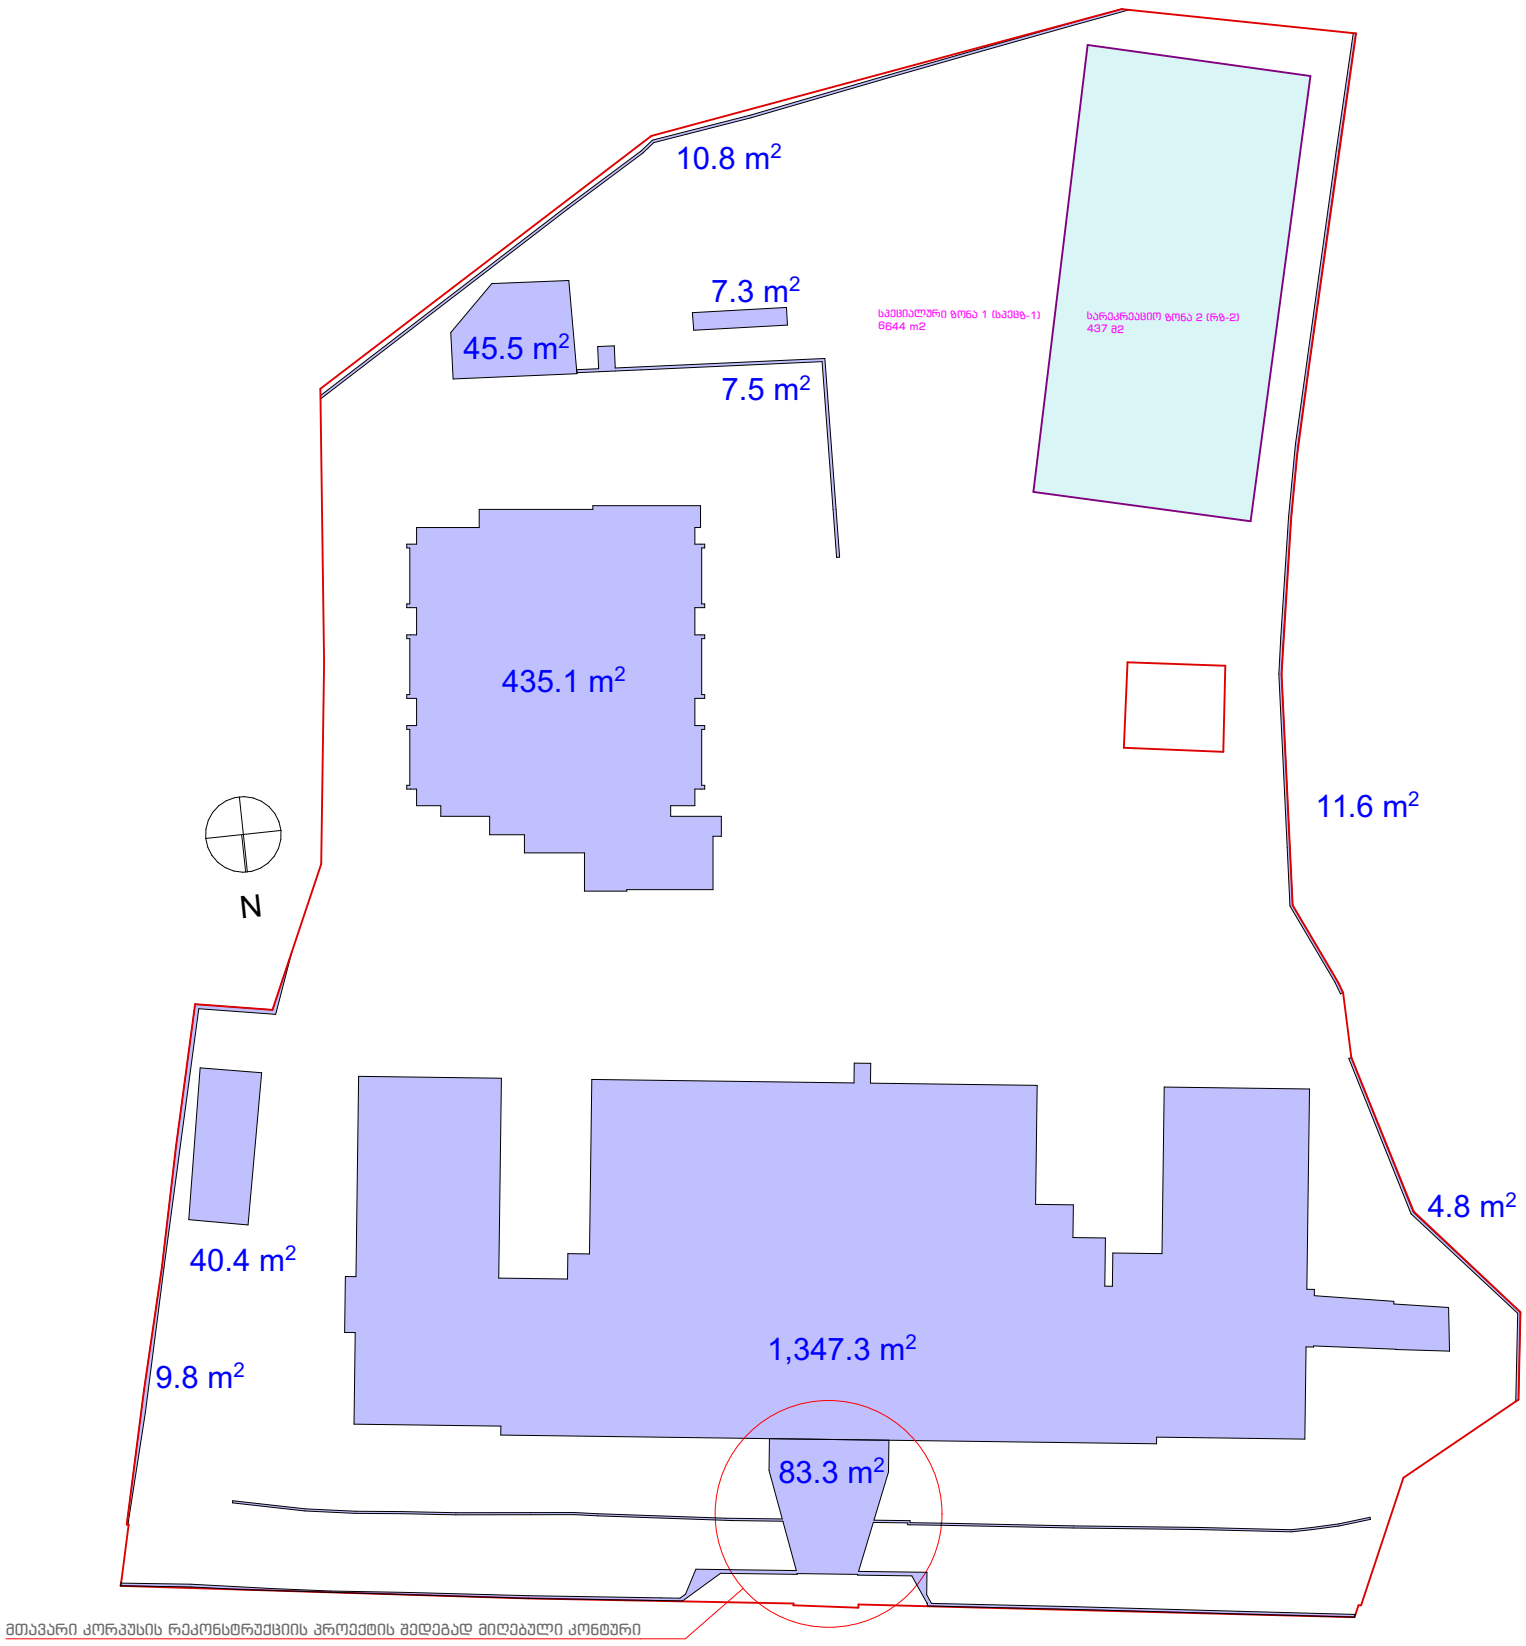

კ2 კოეფიციენტის საანგარიშო კროკი (საპროექტო)

კ2 კოეფიციენტის საანგარიშო ფართობი - 911.0 მ2

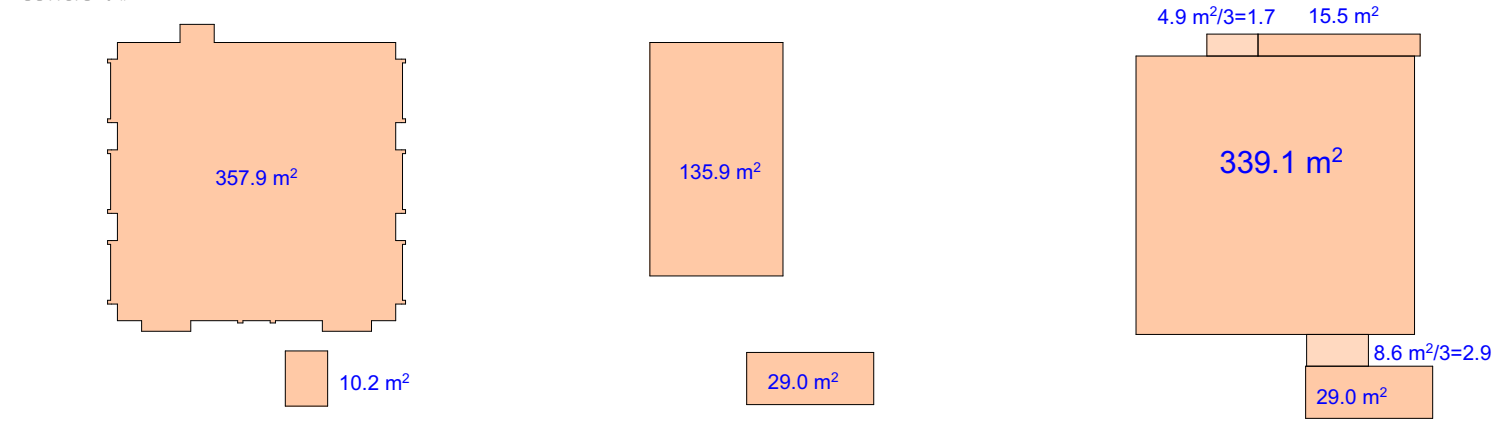

BK Architects	დირექტორი დ. ბურჭულაძე პრ. მთ. არქ. გ. კაციტაძე	ობიექტის დასახელება: საქართველოს საერთაშორისო უნივერსიტეტი ჯიუ; ბიბლიოთეკის შენობის რეკონსტრუქცია, სტუდენტური საერთო საცხოვრებლის ფუნქციის სართულის დამატებით (მიშენება-დაშენება) მისამართი: სამღერეთის ქ. #5, ქ. თბილისი	სტადია რეკონსტრუქციის პროექტი ნახაზი კოეფიციენტების საანგარიშო კროკები	შენობის აბსოლუტური ნიშნული ±0,00=+559.73 შეასრულა შეამოწმა	ფურცელი #02.3 მასშტაბი 1:500 თარიღი 4/14/2024

I სართულის გეგმა 0.00 ნიშ.
მ 1:100

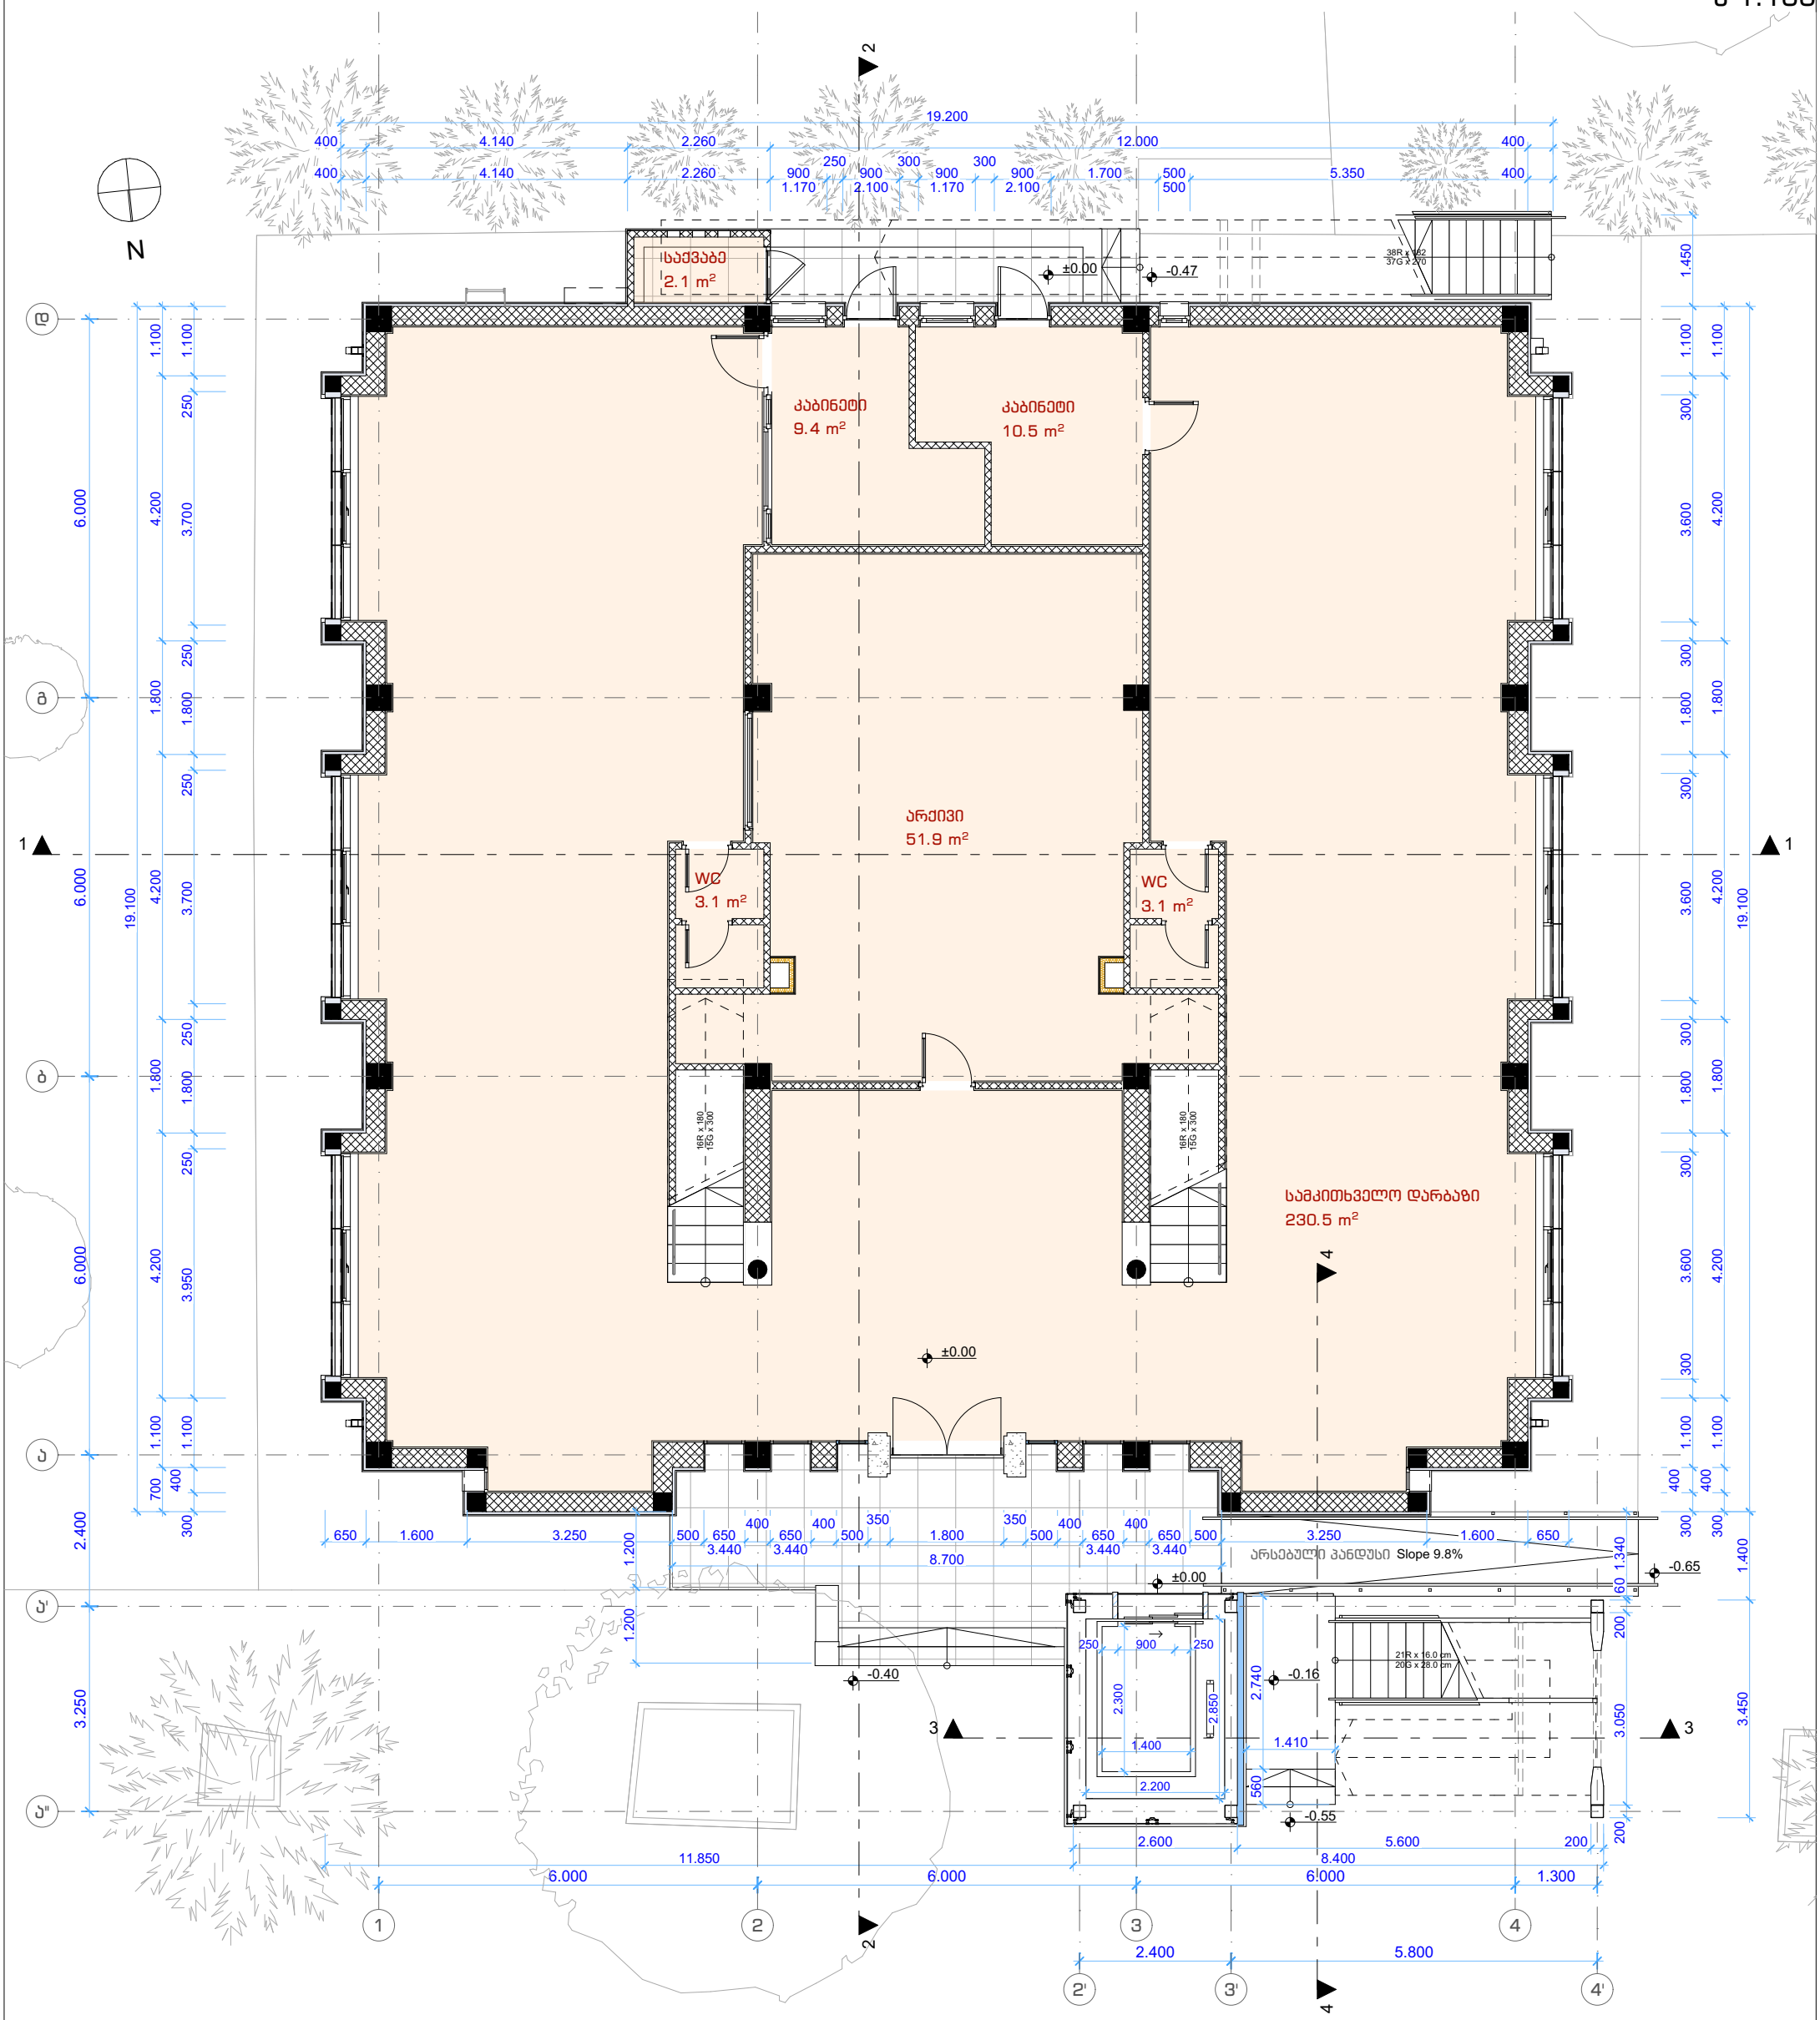

BK Architects	დირექტორი დ. ბურჭულაძე პრ. მთ. არქ. გ. კაციტაძე	ობიექტის დასახელება: საქართველოს საერთაშორისო უნივერსიტეტი ჯიუ; ბიბლიოთეკის შენობის რეკონსტრუქცია, სტუდენტური საერთო საცხოვრებლის ფუნქციის სართულის დამატებით (მიშენება-დაშენება) მისამართი: სამღერეთის ქ. #5, ქ. თბილისი	სტადია რეკონსტრუქციის პროექტი ნახაზი I სართულის გეგმა 0.00 ნიშ.	შენობის აბსოლუტური ნიშნული ±0,00=+559.73 შეასრულა შეამოწმა	ფურცელი #02.4 მასშტაბი 1:100 თარიღი 4/14/2024

ანტრესოლის გეგმა +2.88 ნიშ.
მ 1:100

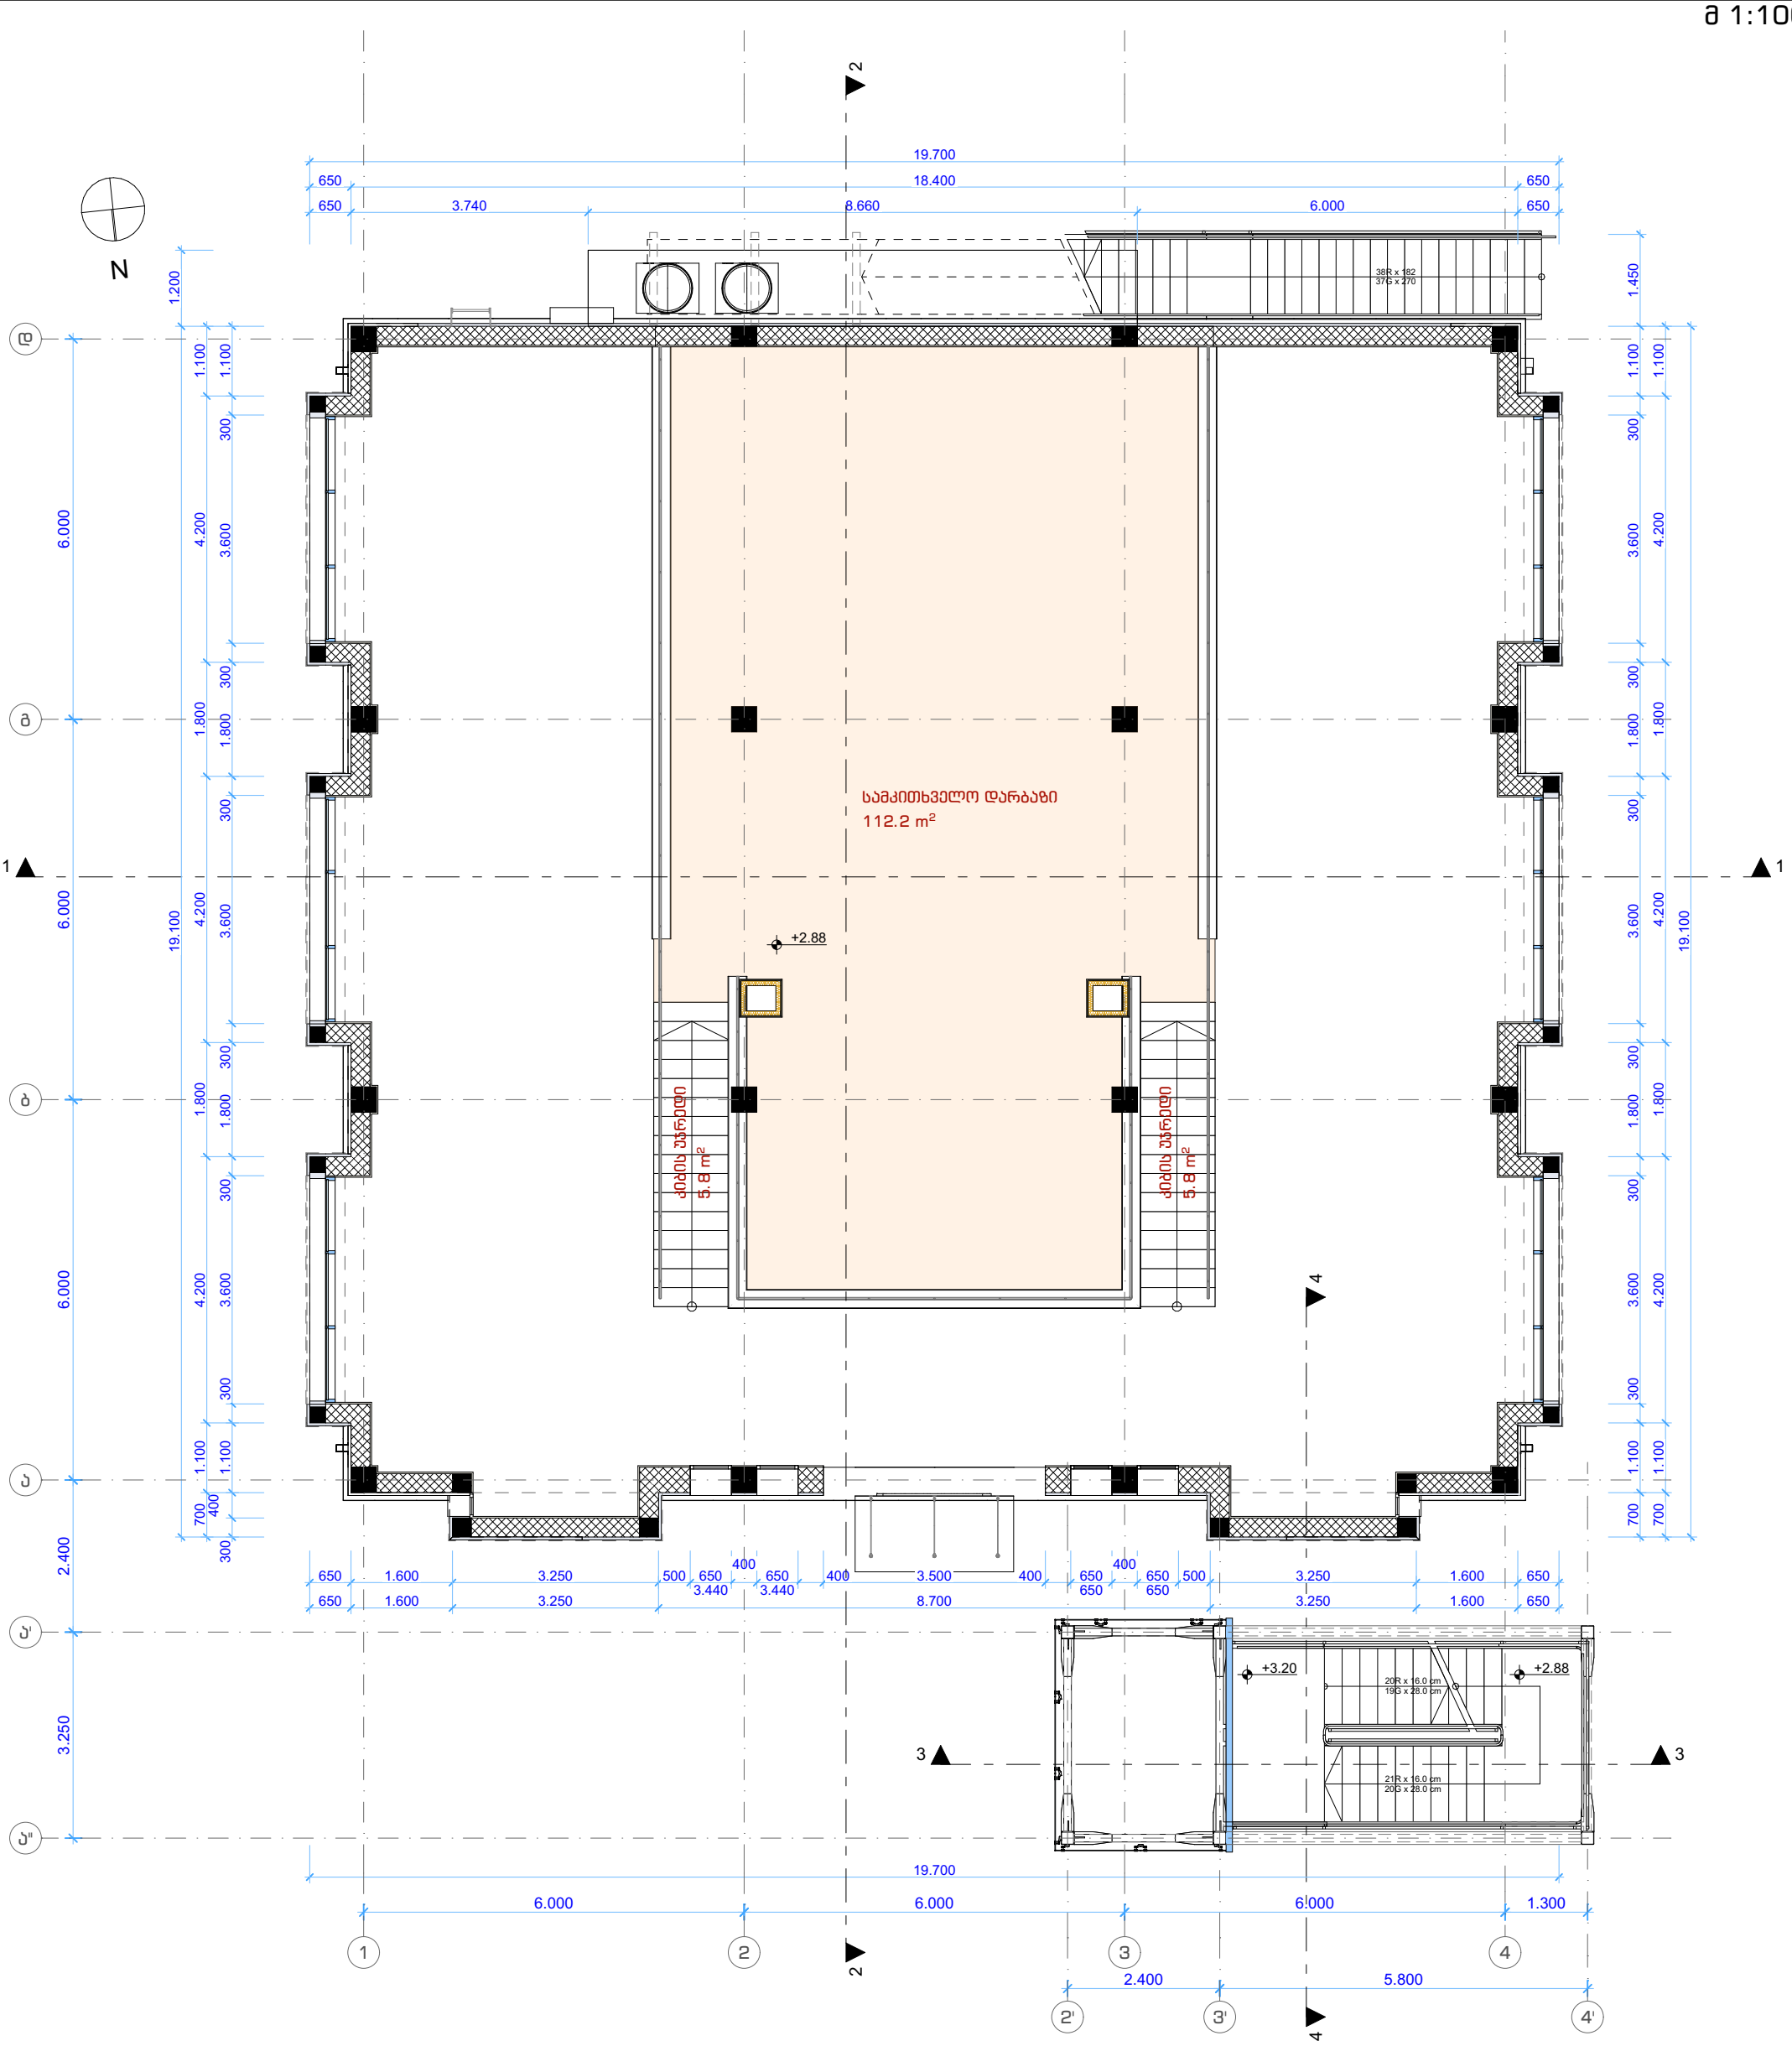

BK Architects	დირექტორი დ. ბურჭულაძე პრ. მთ. არქ. გ. კაციტაძე	ობიექტის დასახელება: საქართველოს საერთაშორისო უნივერსიტეტი ჯიუ; ბიბლიოთეკის შენობის რეკონსტრუქცია, სტუდენტური საერთო საცხოვრებლის ფუნქციის სართულის დამატებით (მიშენება-დაშენება) მისამართი: სამღერეთის ქ. #5, ქ. თბილისი	სტადია რეკონსტრუქციის პროექტი	შენობის აბსოლუტური ნიშნული ±0,00=+559.73	ფურცელი #02.5
			ნახაზი ანტრესოლის გეგმა +2.88 ნიშ.	შეასრულა შეამოწმა	მასშტაბი 1:100 თარიღი 4/14/2024

II სართულის გეგმა +6.40 ნიშ.
მ 1:100

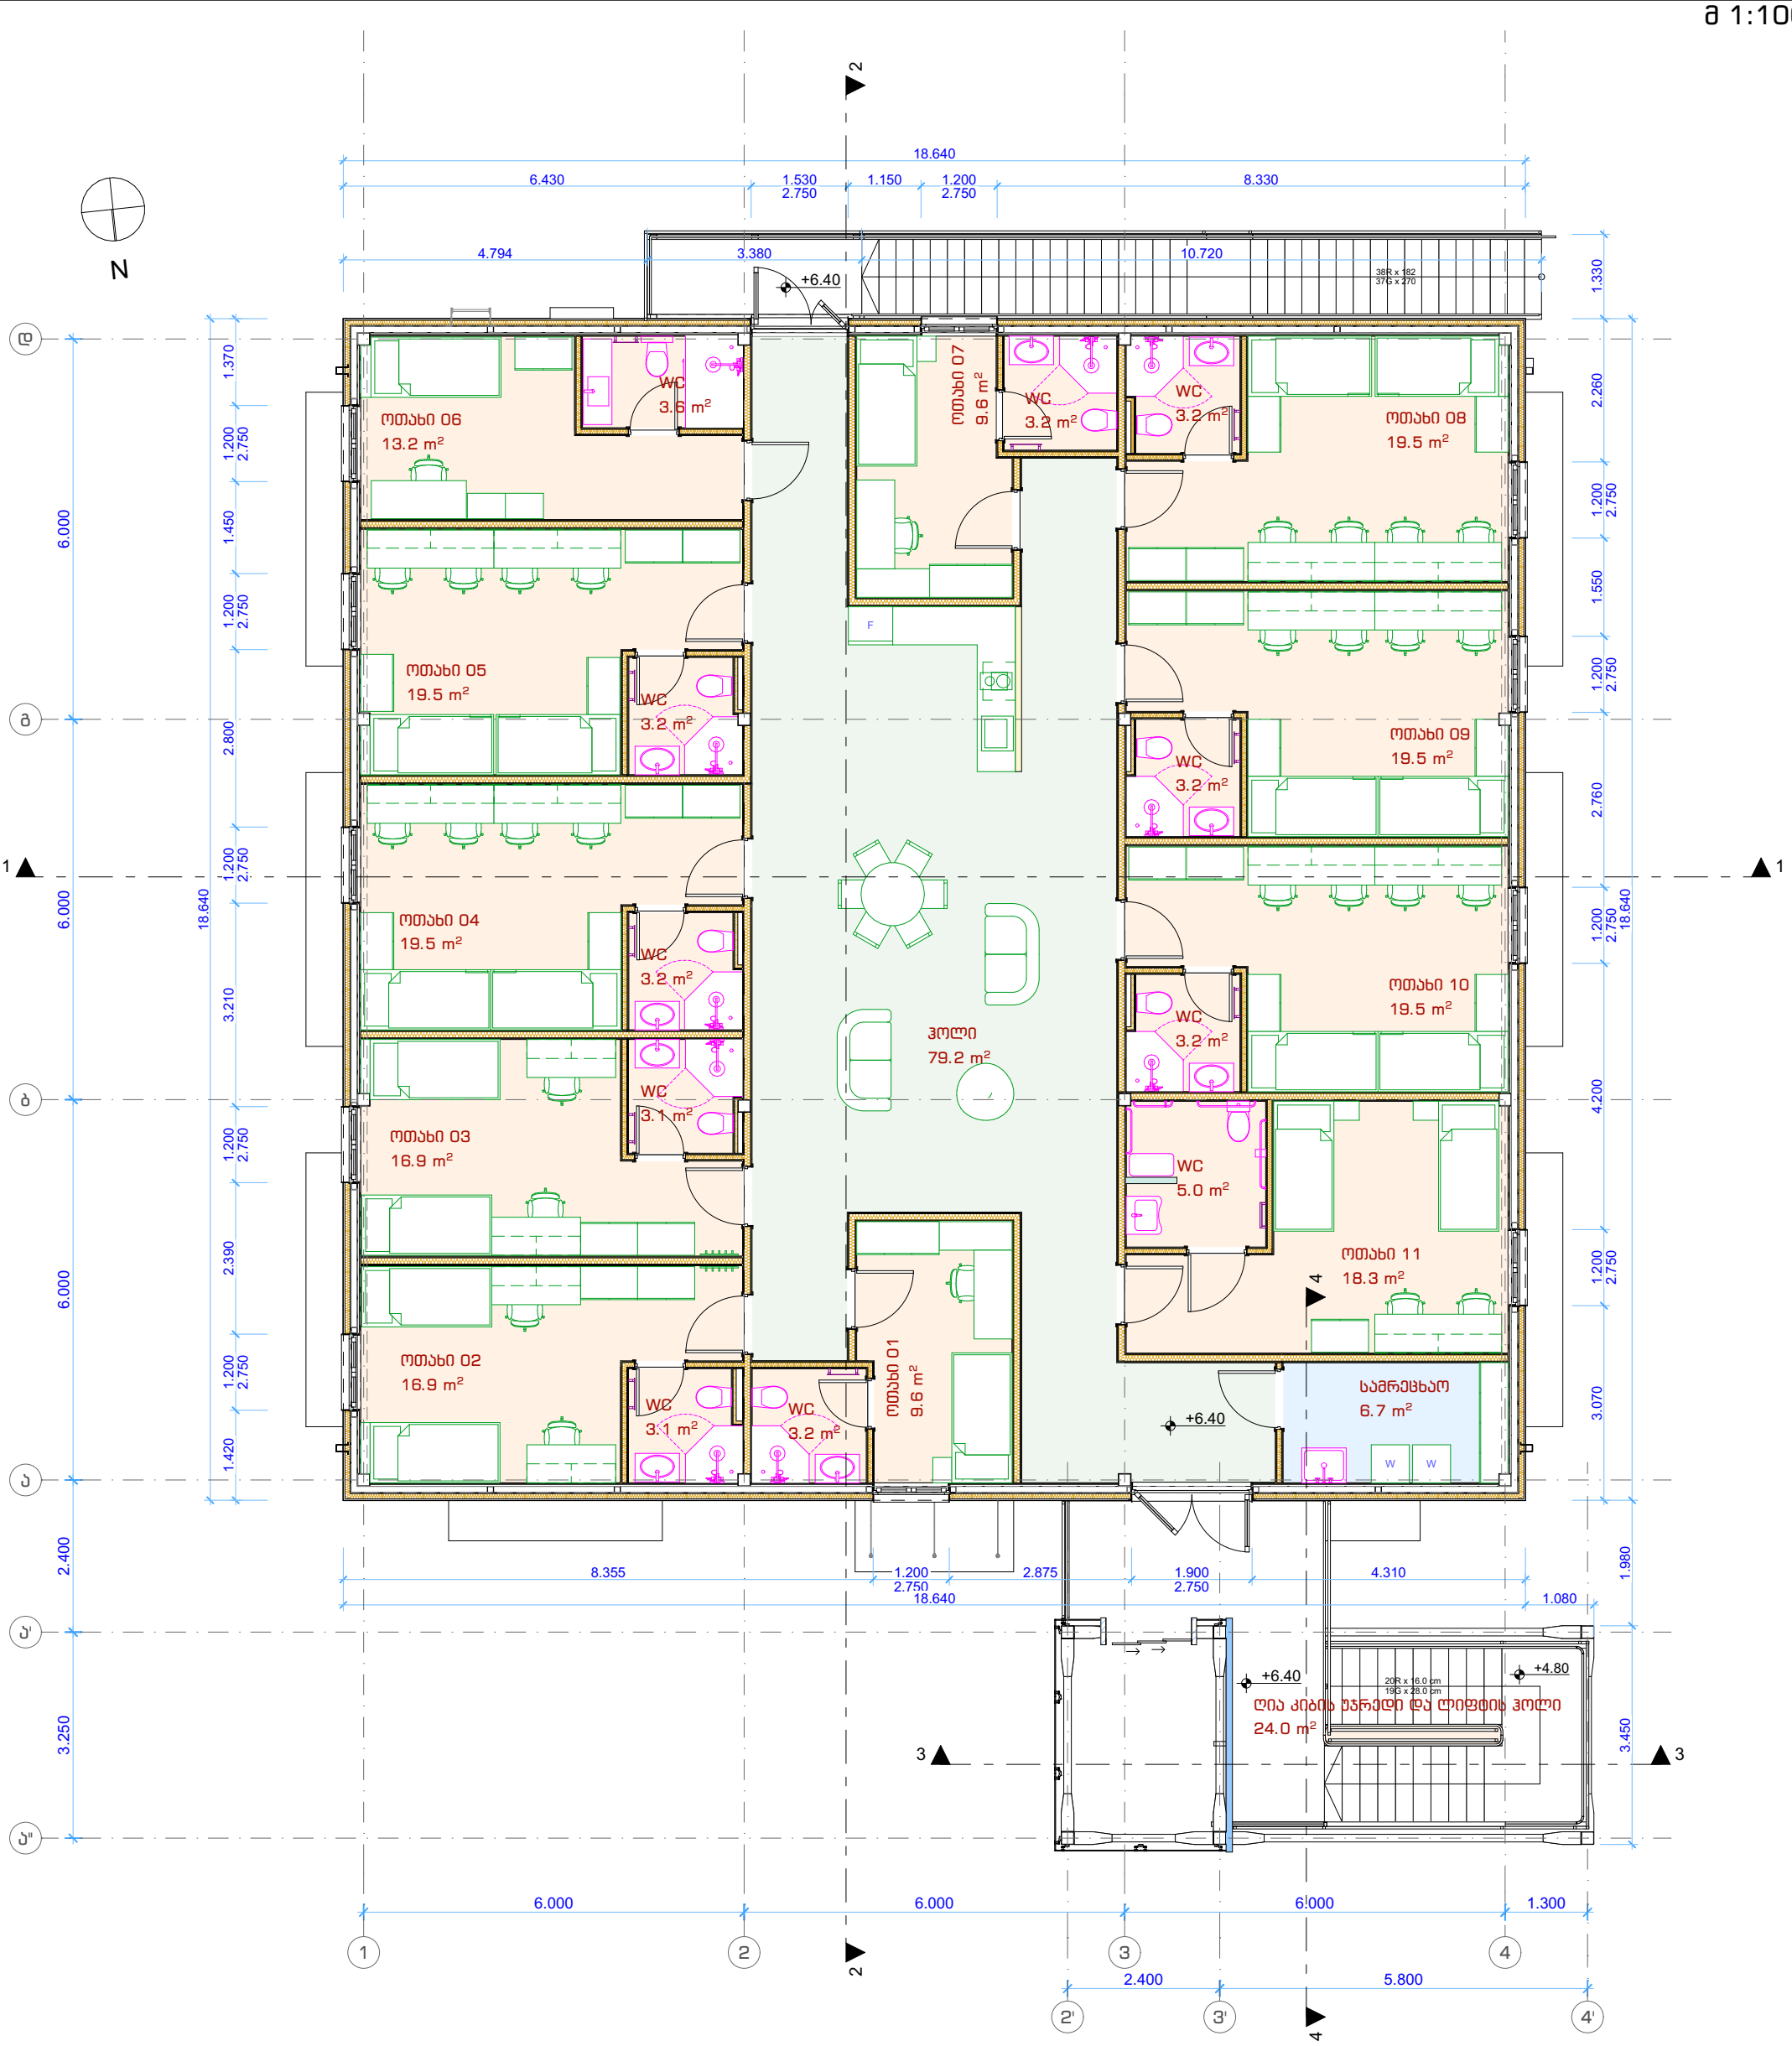

BK Architects	დირექტორი დ. ბურჭულაძე პრ. მთ. არქ. გ. კაციტაძე	ობიექტის დასახელება: საქართველოს საერთაშორისო უნივერსიტეტი ჯიუ; ბიბლიოთეკის შენობის რეკონსტრუქცია, სტუდენტური საერთო საცხოვრებლის ფუნქციის სართულის დამატებით (მიშენება-დაშენება) მისამართი: სამღერეთის ქ. #5, ქ. თბილისი	სტადია რეკონსტრუქციის პროექტი ნახაზი II სართულის გეგმა +6.40 ნიშ.	შენობის აბსოლუტური ნიშნული ±0,00=+559.73 შეასრულა შეამოწმა	ფურცელი #02.6 მასშტაბი 1:100 თარიღი 4/14/2024

II სართულის გეგმა +6.40 ნიშ.
მ 1:100

<u>პირობითი აღნიშვნები</u>

- სამისამართო კვამლის დეტექტორი (SD)
- საავარიო განათება
- ხმამაღლა მოლაპარაკე (დინამიკი)
- ავტოსაშხეფი
- სამისამართო სირენა
- საგანგაშო ღილაკი
- გასასვლელის მაჩვენებელი სანათი (EXIT / Fire exit)

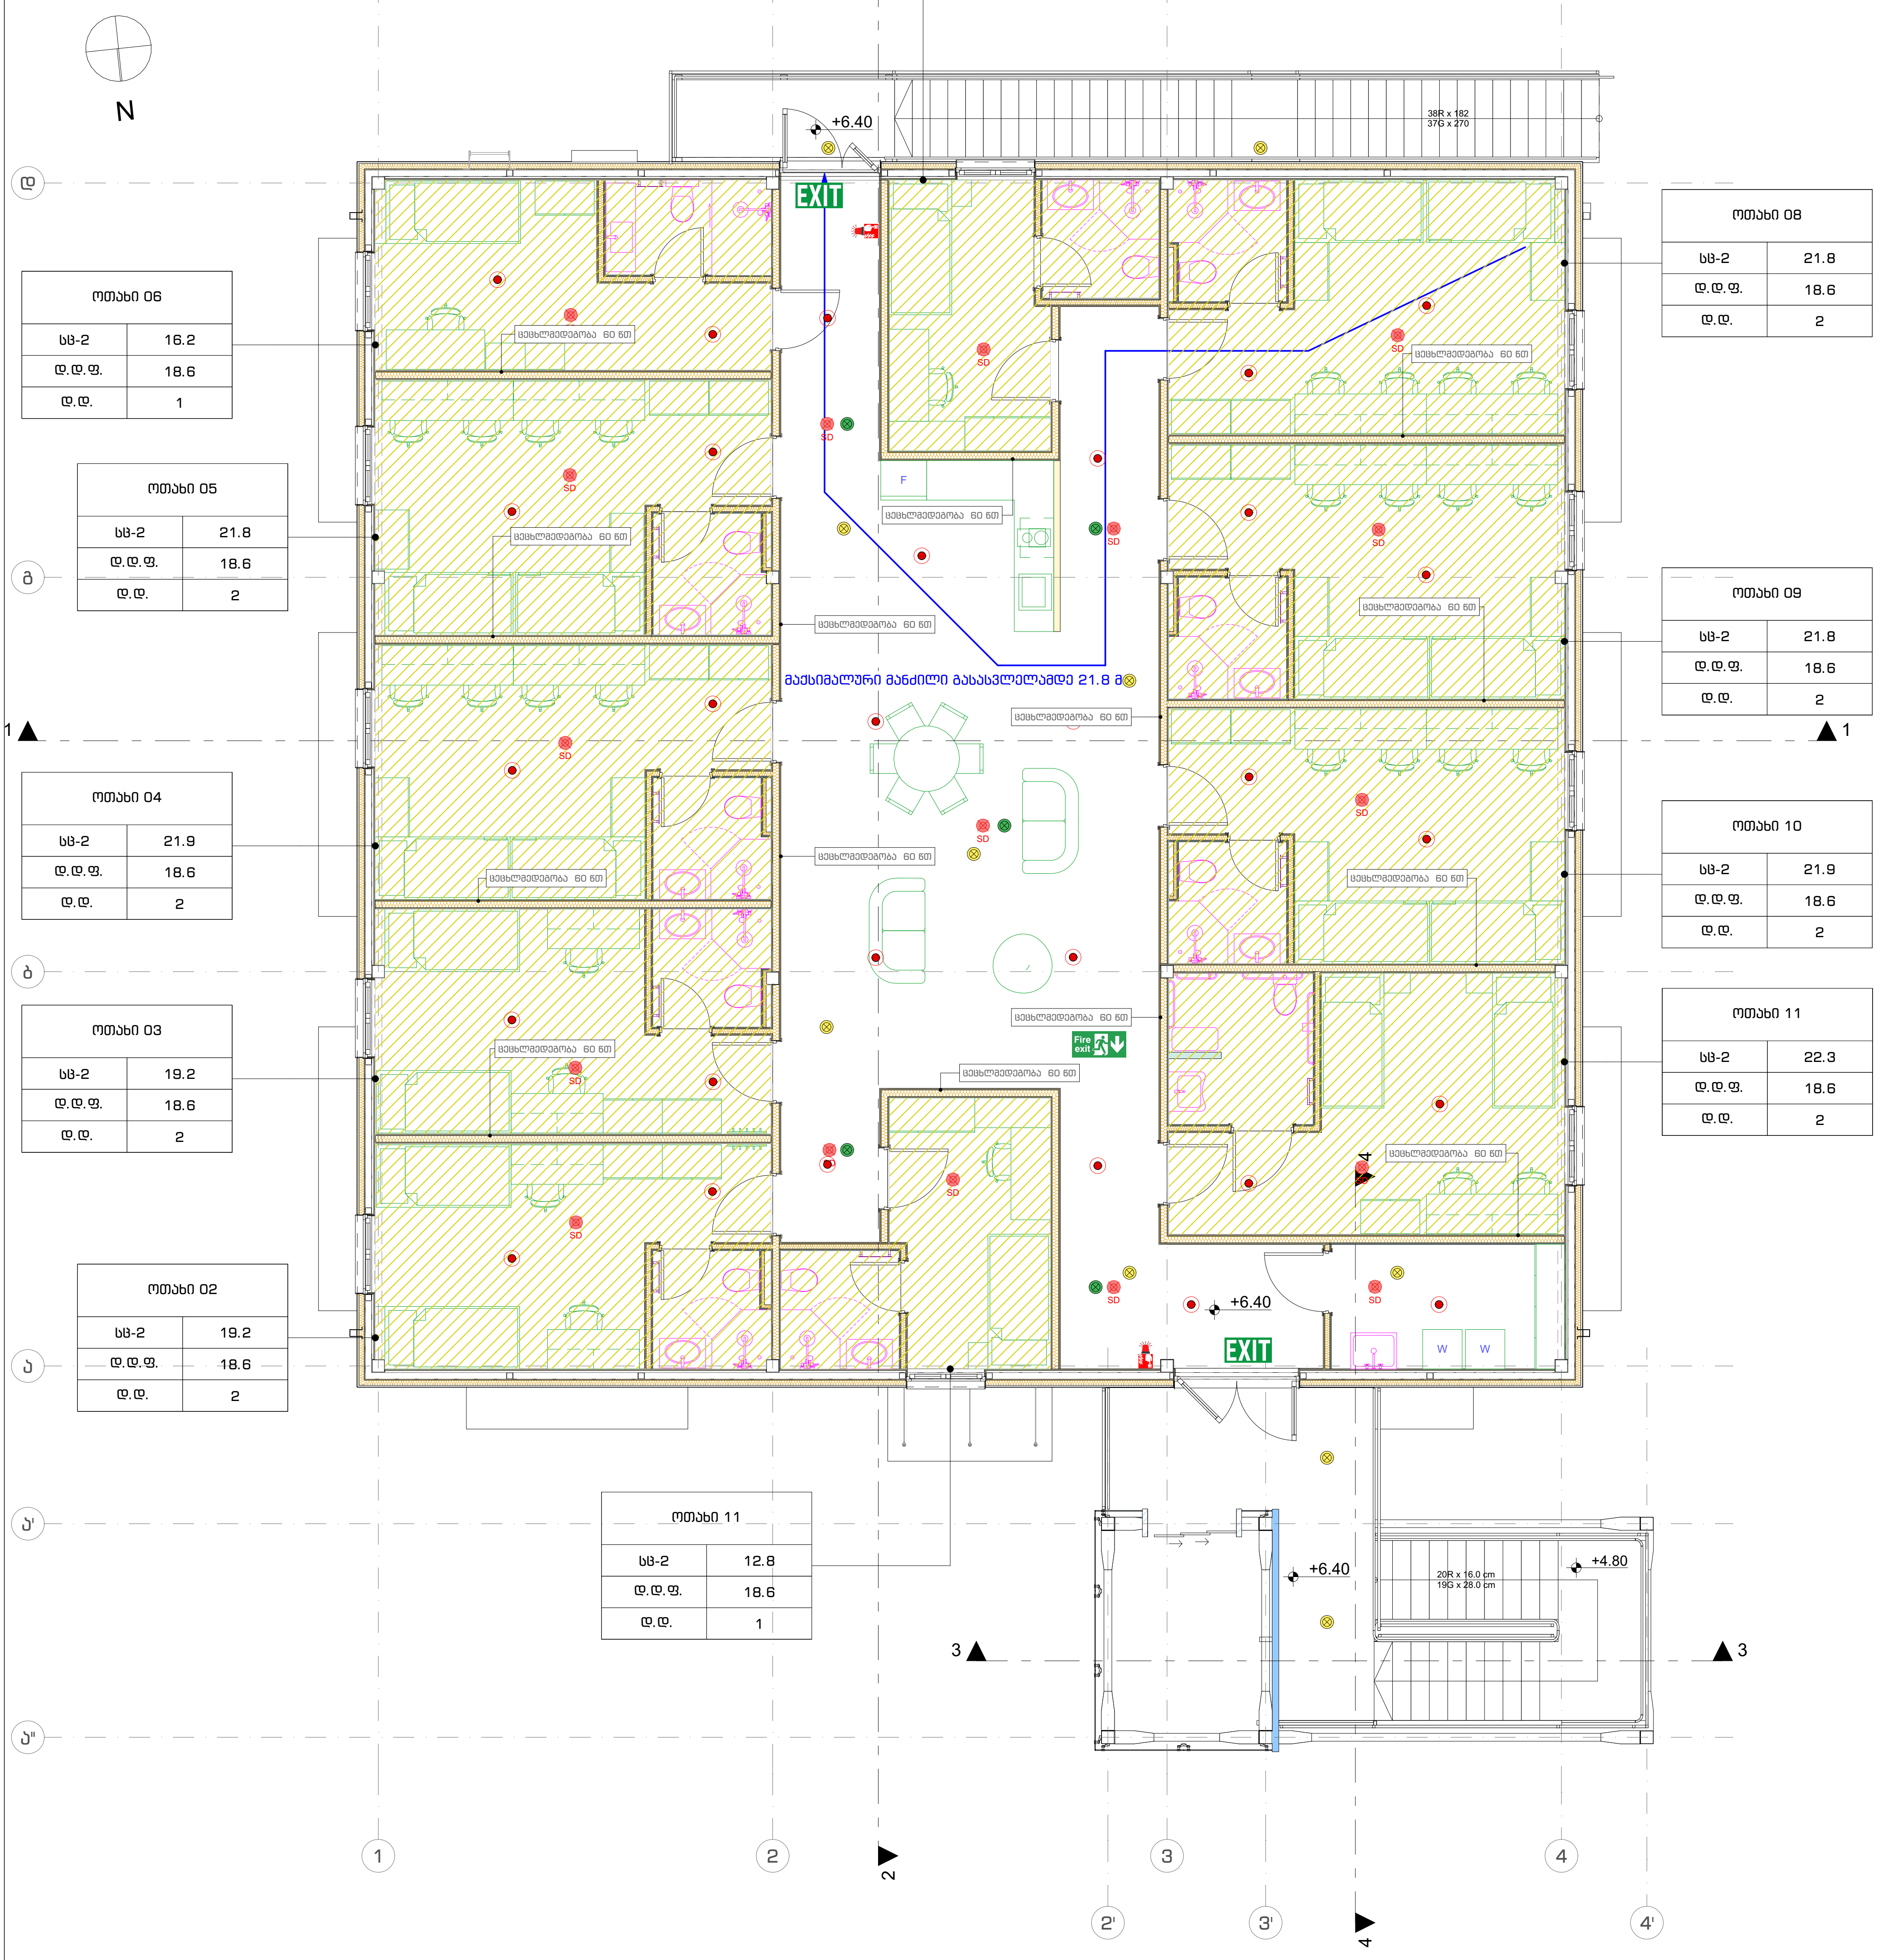

BK Architects	დირექტორი დ. ბურჭულაძე პრ. მთ. არქ. გ. კაციტაძე	ობიექტის დასახელება: საქართველოს საერთაშორისო უნივერსიტეტი ჯიუ; ბიბლიოთეკის შენობის რეკონსტრუქცია, სტუდენტური საერთო საცხოვრებლის ფუნქციის სართულის დამატებით (მიშენება-დაშენება) მისამართი: სამღერეთის ქ. #5, ქ. თბილისი	სტადია რეკონსტრუქციის პროექტი ნახაზი II სართულის გეგმა +6.40 ნიშ.	შენობის აბსოლუტური ნიშნული ±0,00=+559.73 შეასრულა შეამოწმა	ფურცელი #02.7 მასშტაბი 1:100 თარიღი 4/14/2024

სახურავის გეგმა
მ 1:100

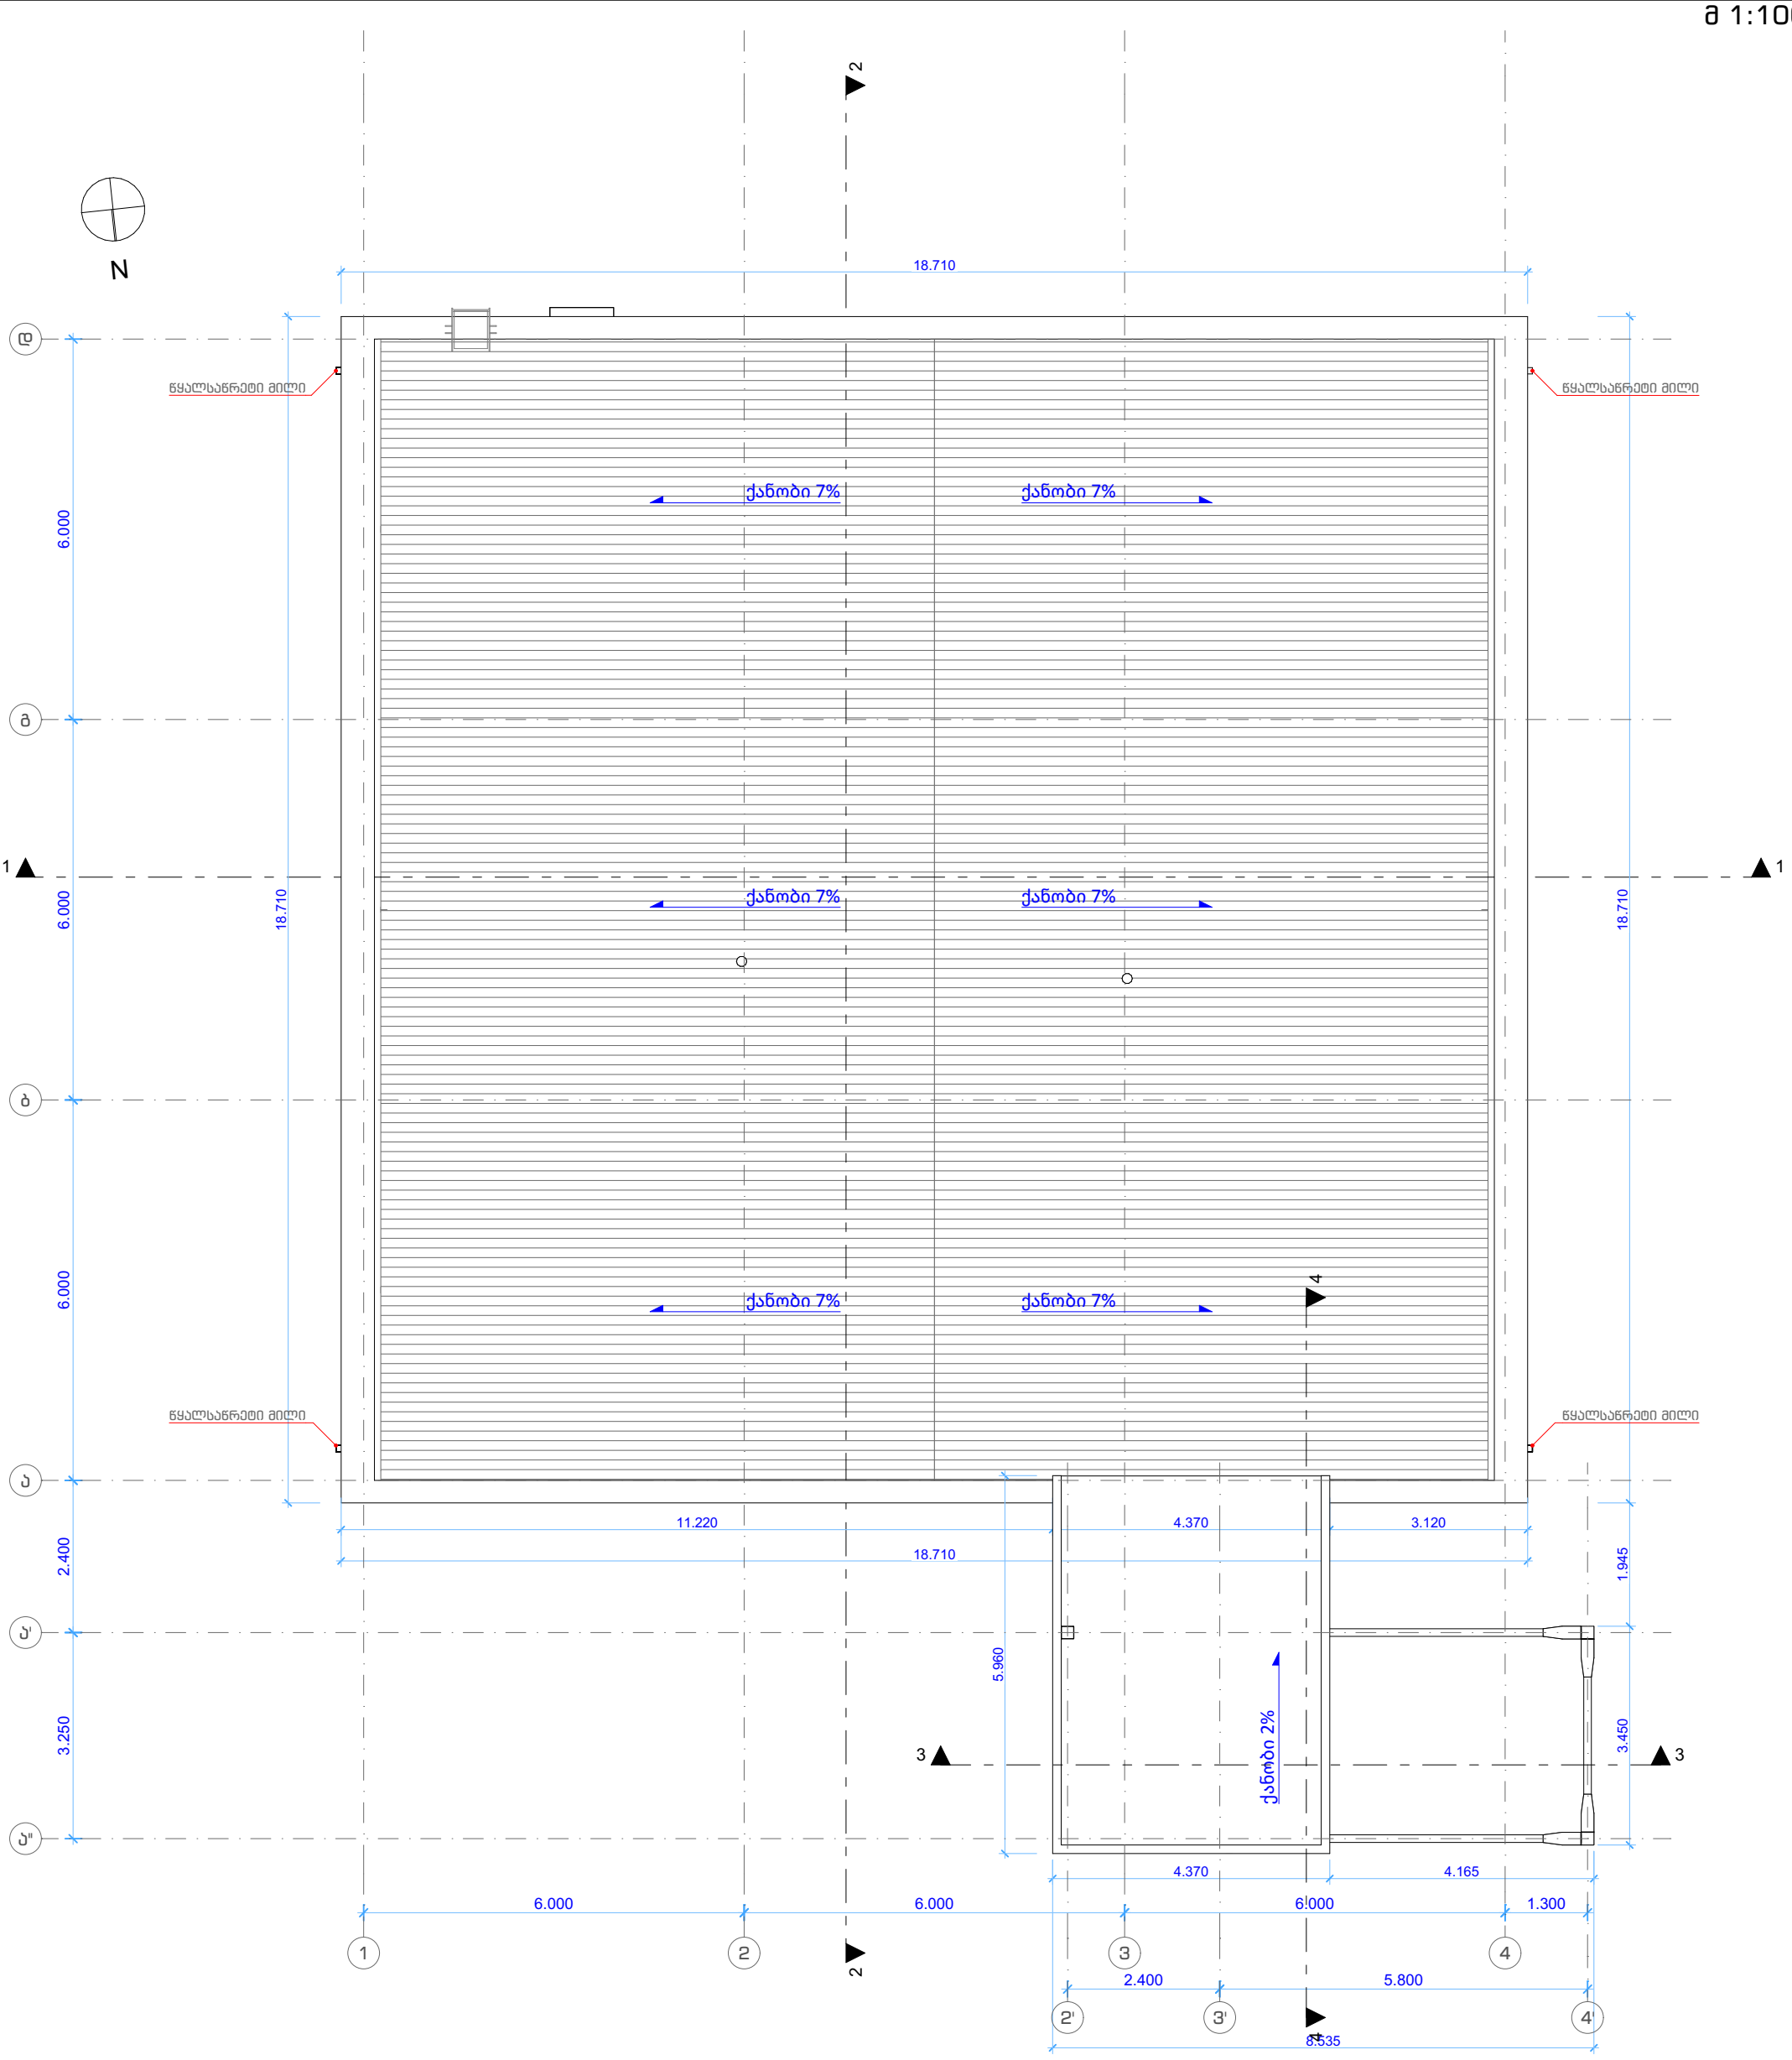

BK Architects	დირექტორი დ. ბურჭულაძე პრ. მთ. არქ. გ. კაციტაძე	ობიექტის დასახელება: საქართველოს საერთაშორისო უნივერსიტეტი ჯიუ; ბიბლიოთეკის შენობის რეკონსტრუქცია, სტუდენტური საერთო საცხოვრებლის ფუნქციის სართულის დამატებით (მიშენება-დაშენება) მისამართი: სამღერეთის ქ. #5, ქ. თბილისი	სტადია რეკონსტრუქციის პროექტი ნახაზი სახურავის გეგმა	შენობის აბსოლუტური ნიშნული ±0,00=+559.73 შეასრულა შეამოწმა	ფურცელი #02.8 მასშტაბი 1:100 თარიღი 4/14/2024