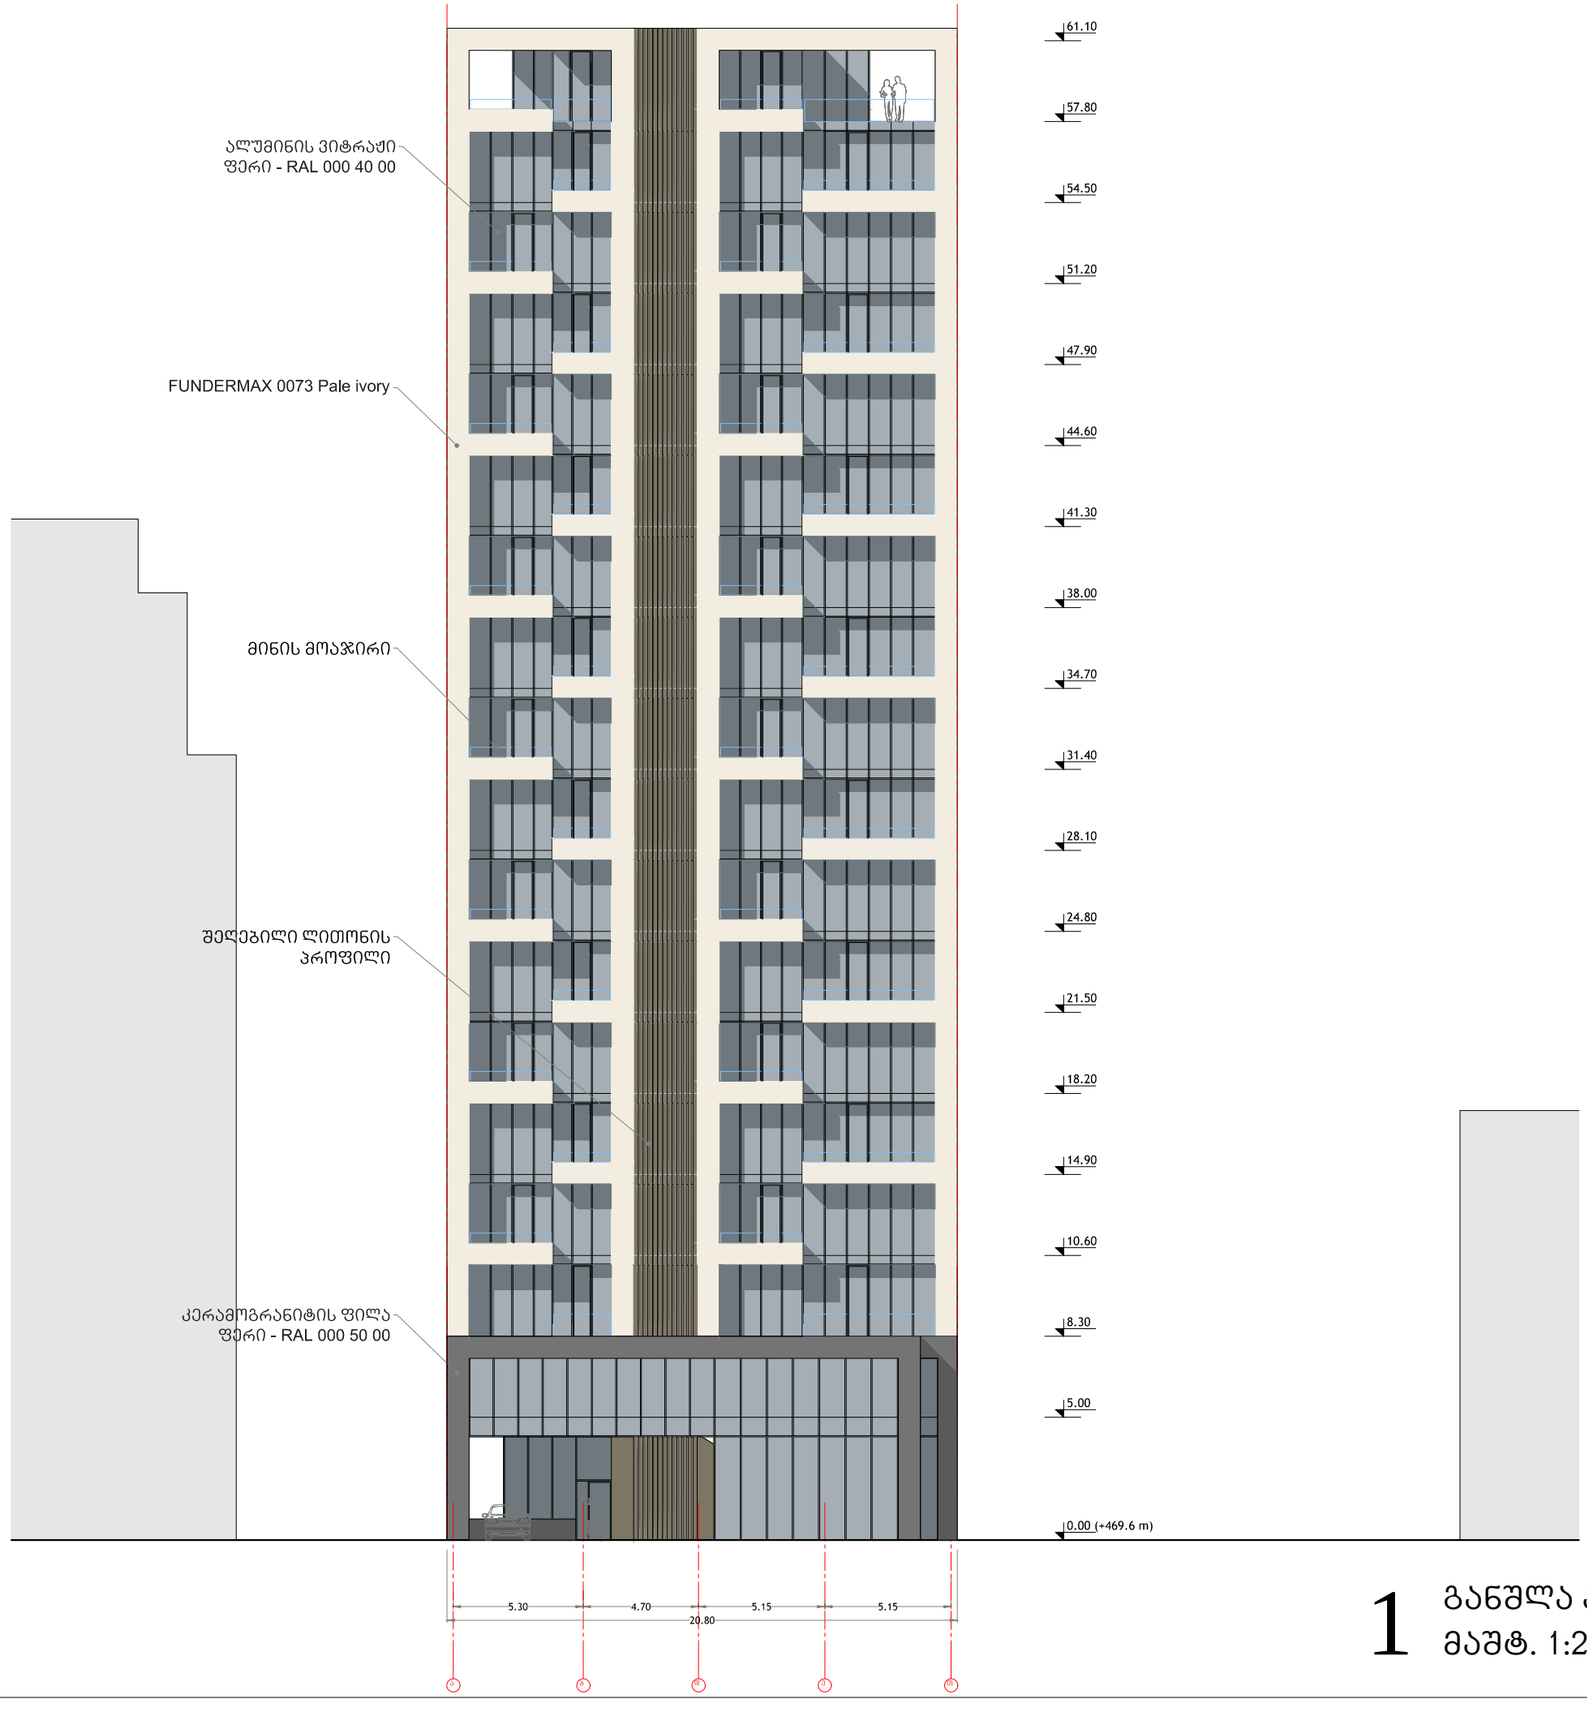

1 განშლა აღმოსავლეთიდან
მაშტ. 1:250

FILE:
plan_08-02_V2_02.dwg

შენიშვნა

პროექტი

მრავალსართულიანი საცხოვრებელი სახლი

ჭავჭავაძის 29-33,
თბილისი

დამკვეთი

შპს მოყვასი 2012

ფალიაშვილის 114
თბილისი
294 68 83

არქიტექტორი

ხმალაძე
არქიტექტორები

კოსტავას 41
თბილისი
E-mail: giorgi@khmaladze.ge

სამშენებლო ნახაზები

განშლა აღმოსავლეთიდან

FORMAT: A3
SCALE: 1:250
DATE: 15-Aug-2013

DRAWING #
E-01

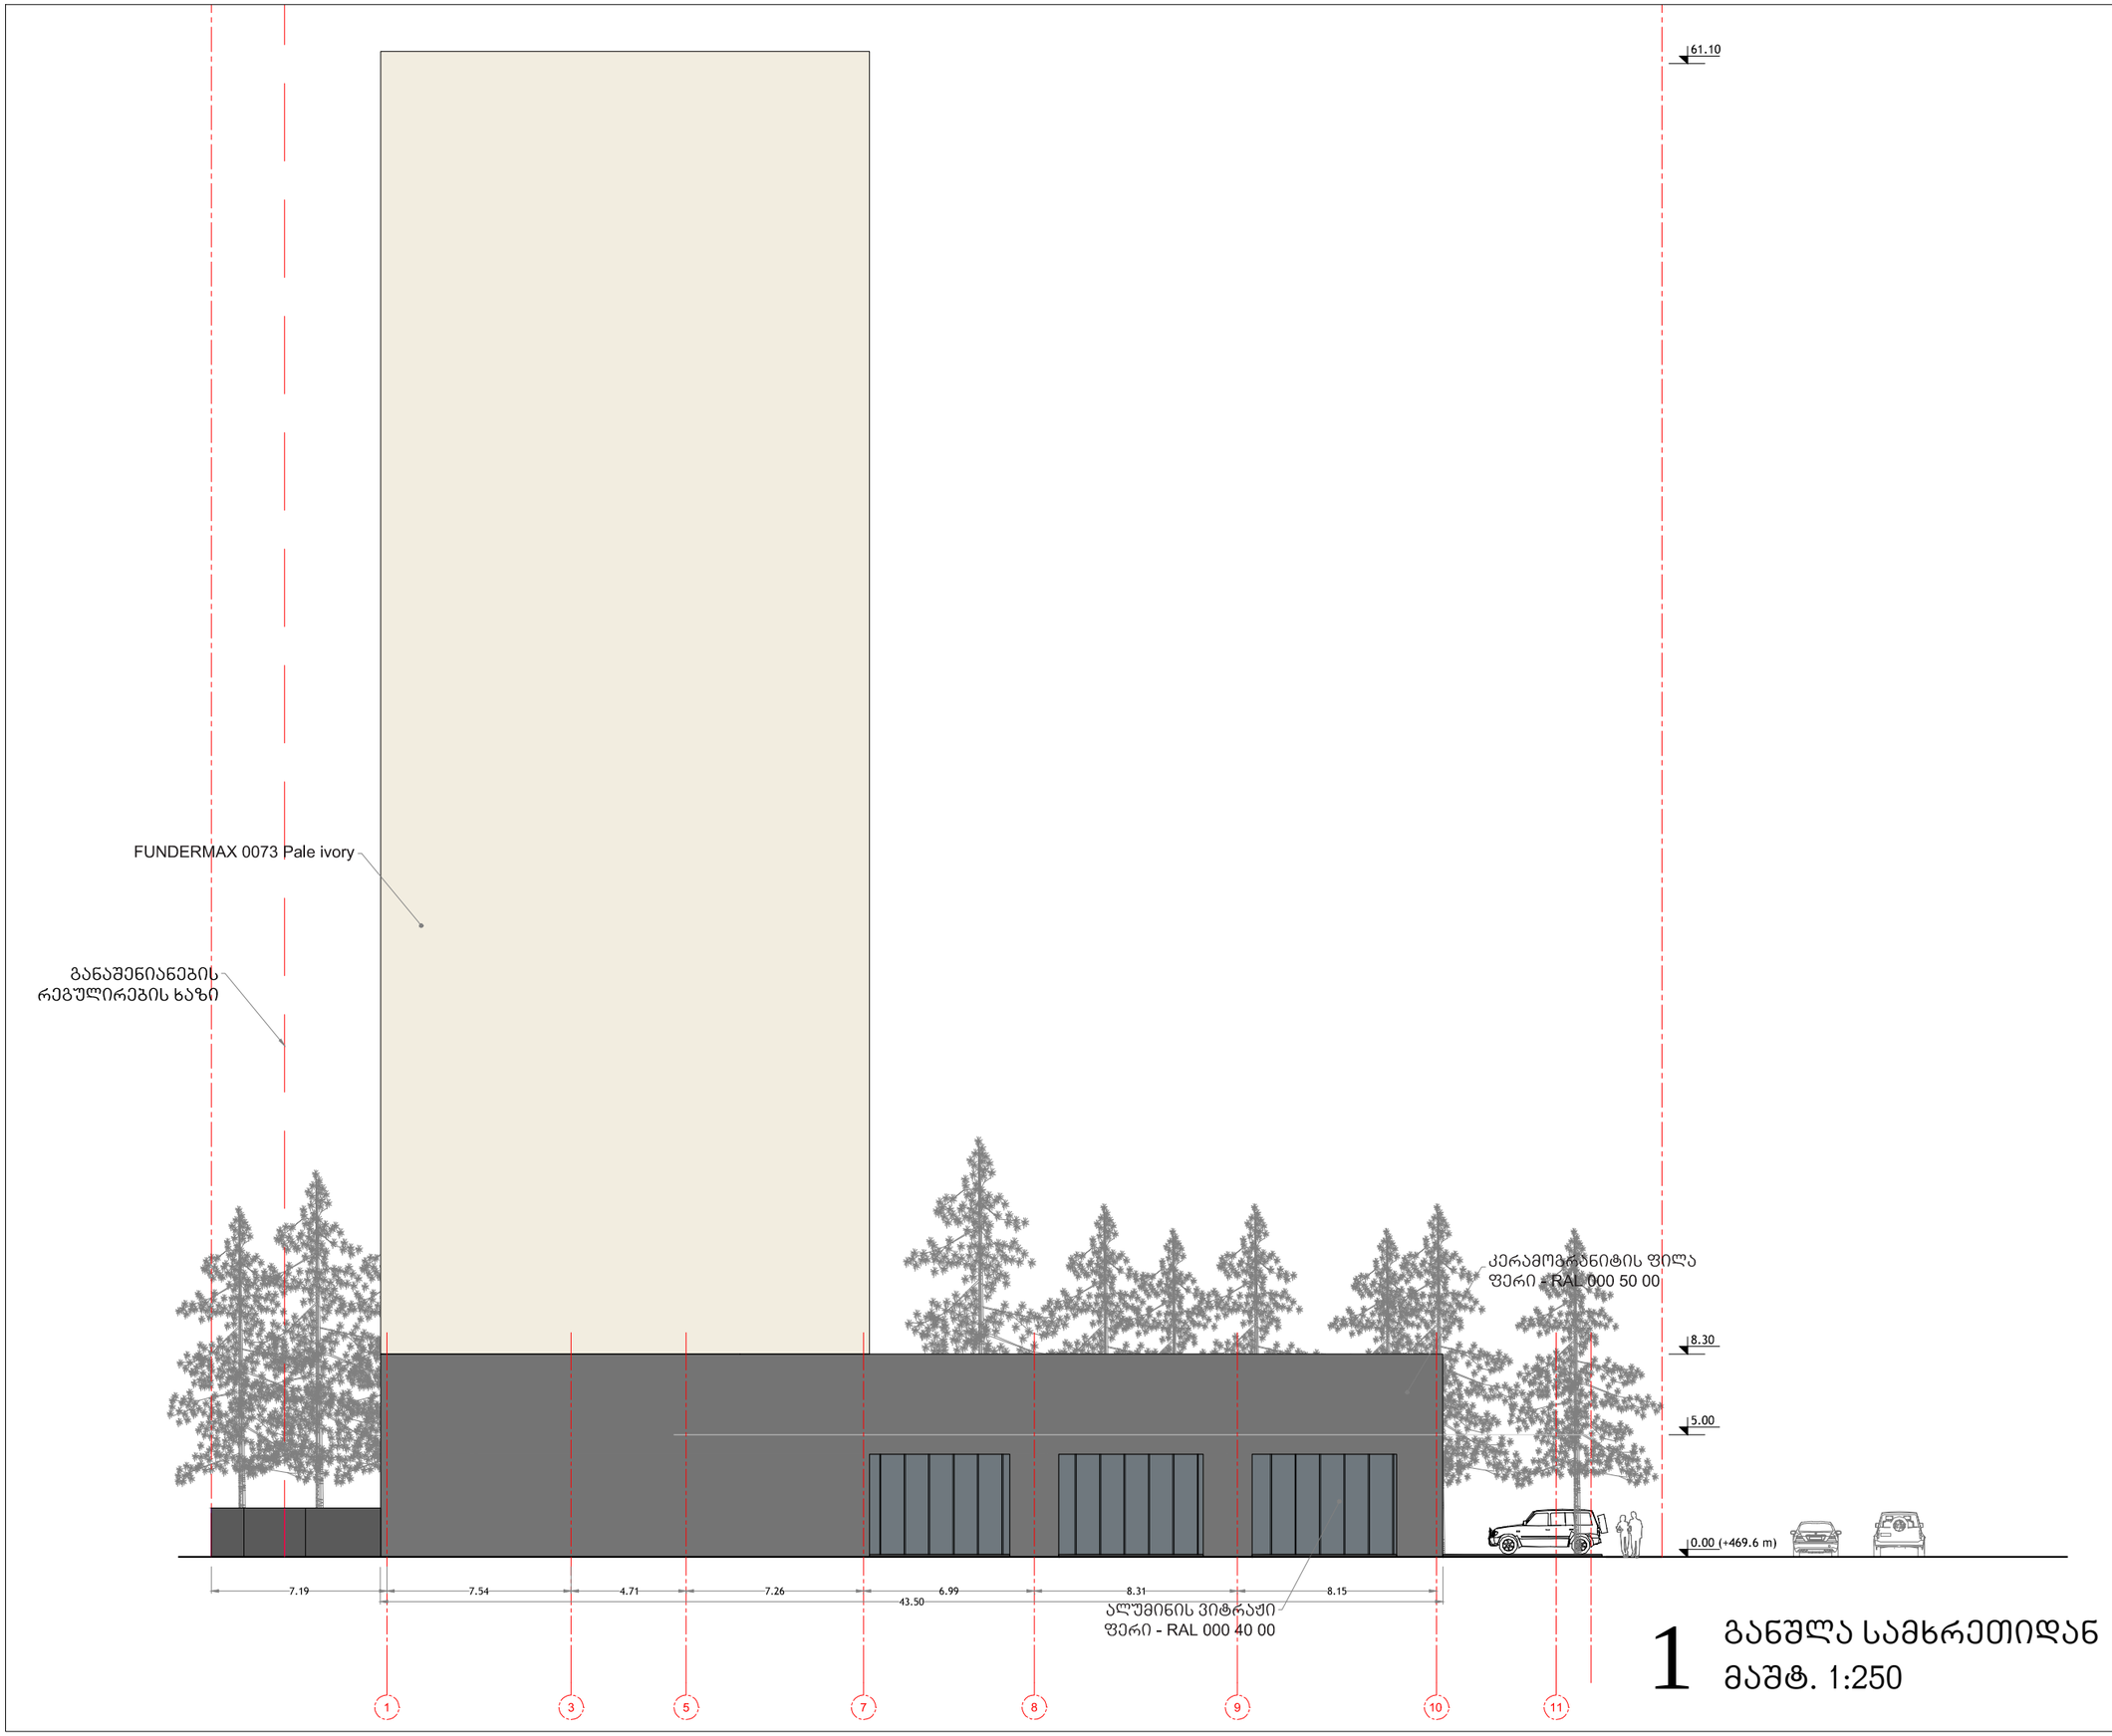

1 განშლა სამხრეთიდან
მაშტ. 1:250

FILE:
plan_08-02_V2_02.dwg

შენიშვნა

პროექტი

მრავალსართულიანი საცხოვრებელი სახლი

ჭავჭავაძის 29-33,
თბილისი

დამკვეთი

შპს მოყვასი 2012

ფალიაშვილის 114
თბილისი
294 68 83

არქიტექტორი

ხმალაძე
არქიტექტორები

კოსტავას 41
თბილისი
E-mail: giorgi@khmaladze.ge

სამშენებლო ნახაზები

სიმაღლის სქემა

FORMAT: A3
SCALE: 1:250
DATE: 15-Aug-2013

DRAWING #
E-02

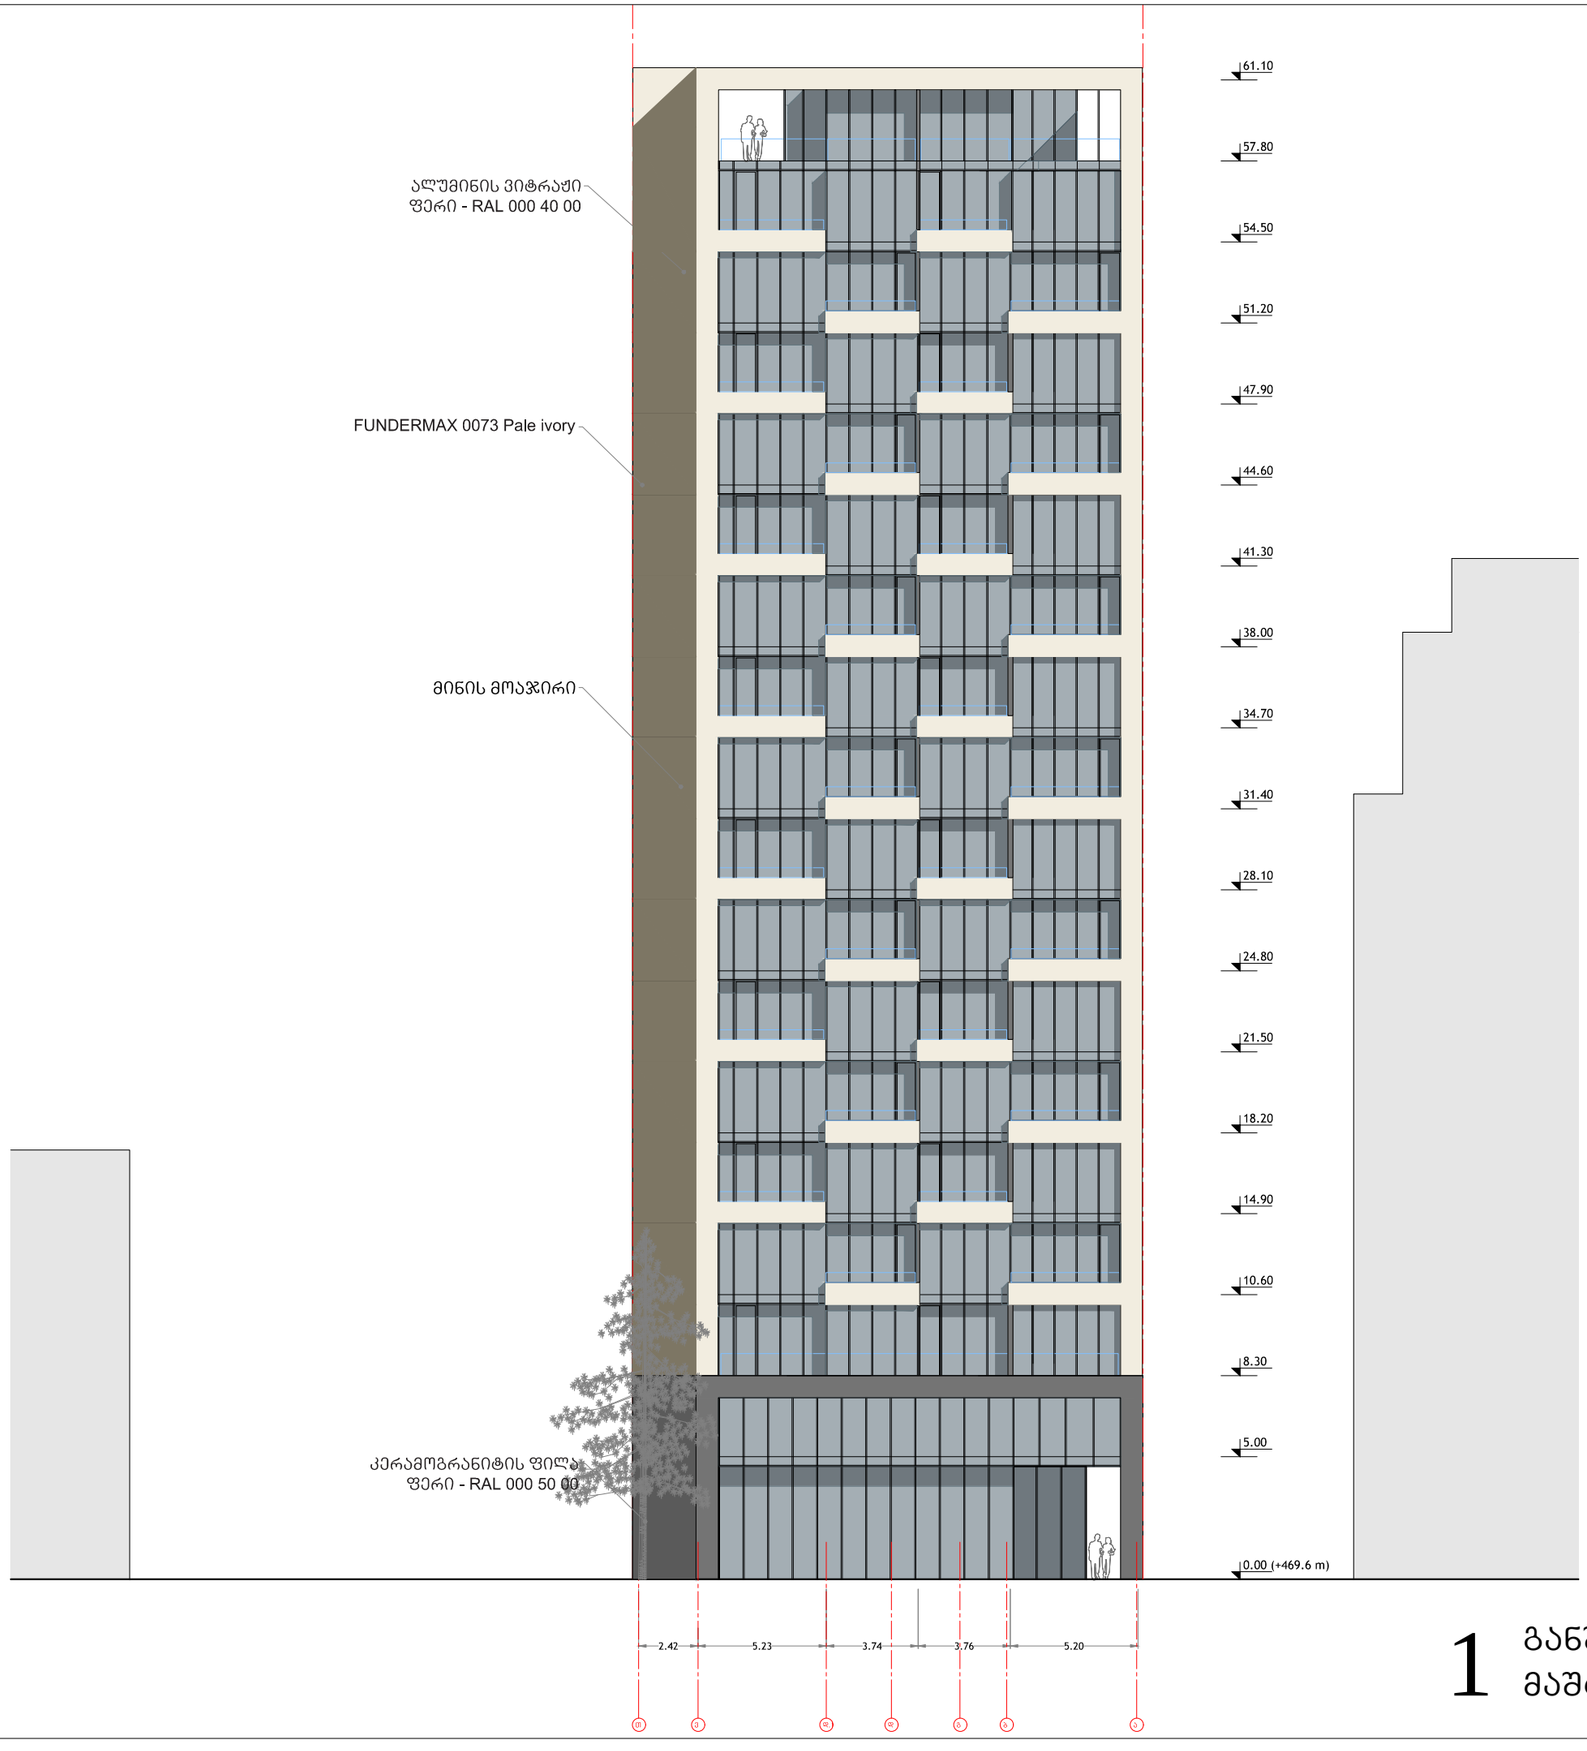

1 განშლა დასავლეთიდან
მაშტ. 1:250

FILE:
plan_08-02_V2_02.dwg

შენიშვნა

პროექტი

მრავალსართულიანი საცხოვრებელი სახლი

ჭავჭავაძის 29-33,
თბილისი

დამკვეთი

შპს მოყვასი 2012

ფალიაშვილის 114
თბილისი
294 68 83

არქიტექტორი

ხმალაძე
არქიტექტორები

კოსტავას 41
თბილისი
E-mail: giorgi@khmaladze.ge

სამშენებლო ნახაზები

განშლა დასავლეთიდან

FORMAT: A3
SCALE: 1:250
DATE: 15-Aug-2013

DRAWING #
E-03

61.10

FUNDERMAX 0073 Pale ivory

განაშენიანების
რეგულირების ხაზი

კერამოგრანიტის ფილა
ფერი - RAL 000 50 00

8.30

5.00

გზის ღერძი

0.00 (+469.6 m)

8.15 | 8.31 | 6.99 | 9.41 | 2.56 | 7.54 | 7.19

43.50

10 9 8 7 4 3 2 1

1 განშლა ჩრდილოეთიდან
მაშტ. 1:250

FILE:
plan_08-02_V2_02.dwg

შენიშვნა

პროექტი

**მრავალსართულიანი
საცხოვრებელი სახლი**

ჭავჭავაძის 29-33,
თბილისი

დამკვეთი

შპს მოყვასი 2012

ფალიაშვილის 114
თბილისი
294 68 83

არქიტექტორი

ხმალაძე
არქიტექტორები

კოსტავას 41
თბილისი
E-mail: giorgi@khmaladze.ge

სამშენებლო ნახაზები

განშლა ჩრდილოეთიდან

FORMAT: A3
SCALE: 1:250
DATE: 15-Aug-2013

DRAWING #
E-04