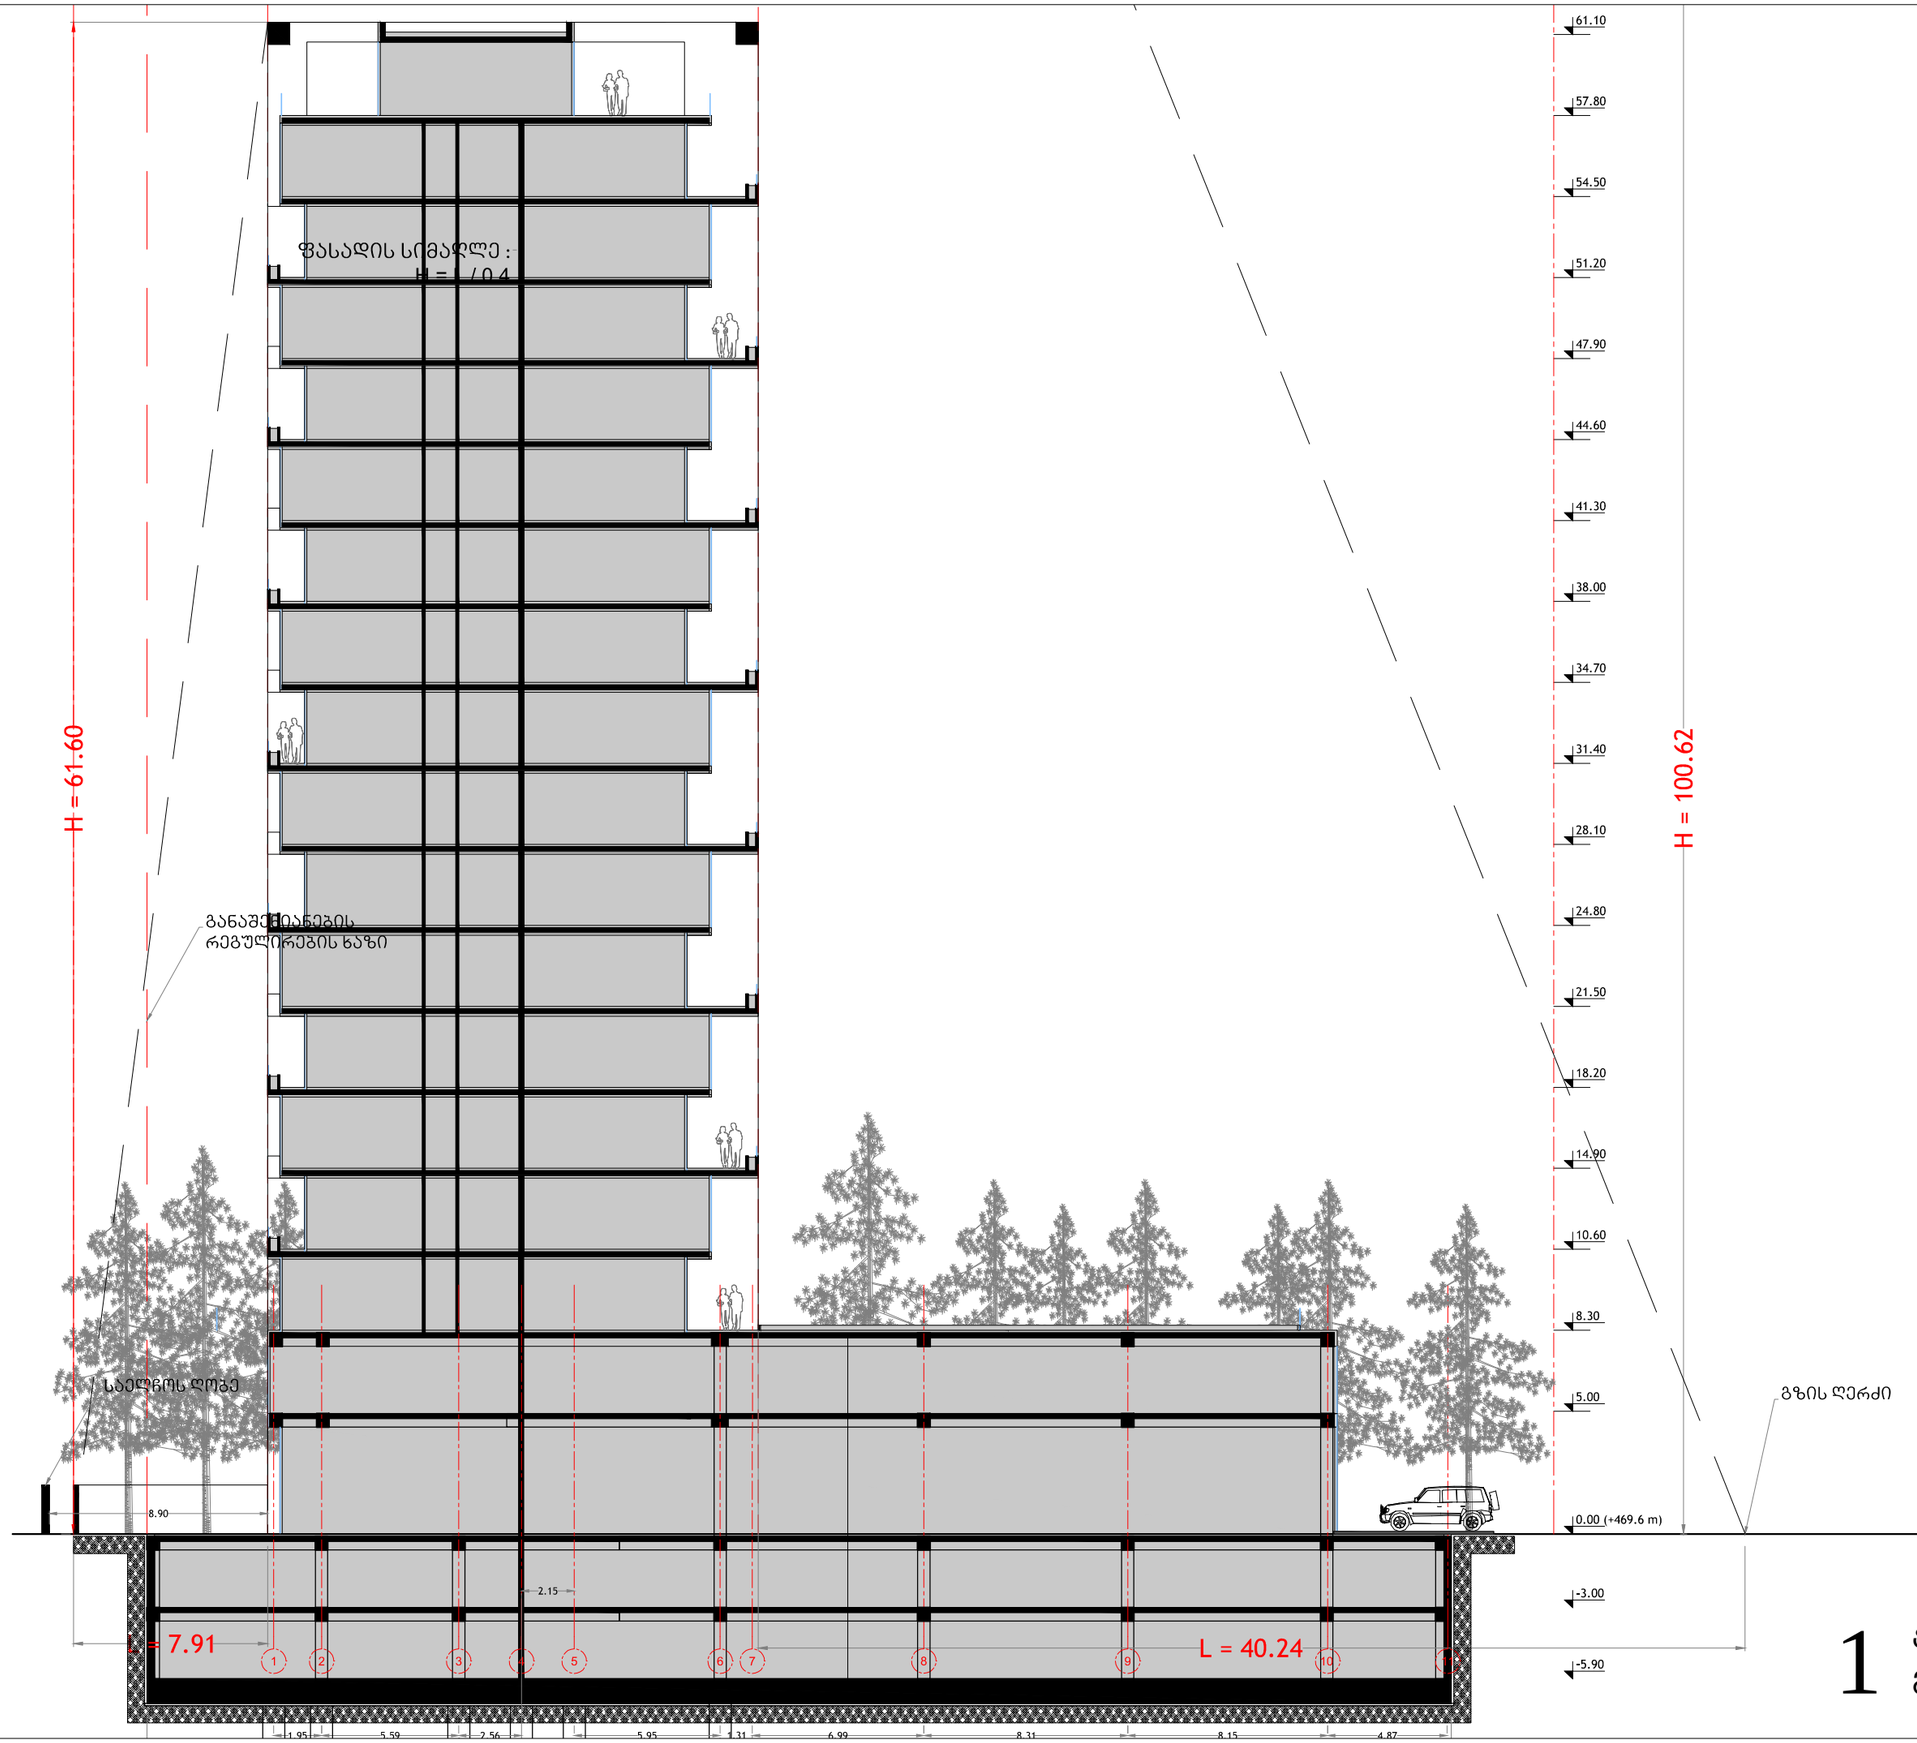



1 ჭრილი 1-1
მაშტ. 1:250

FILE:
plan_08-02_V2_02.dwg

შენიშვნა

პროექტი

**მრავალსართულიანი საცხოვრებელი სახლი**

ჭავჭავაძის 29-33,
თბილისი

დამკვეთი

**შპს მოყვასი 2012**

ფალიაშვილის 114
თბილისი
294 68 83

არქიტექტორი

**ხმალაძე**
არქიტექტორები

კოსტავას 41
თბილისი
E-mail: giorgi@khmaladze.ge

სამშენებლო ნახაზები

ჭრილი 1-1

FORMAT: A3
SCALE: 1:250
DATE: 15-Aug-2013

DRAWING #
E-05