
836-8382
A3
1:100
0 1 2 3 4 5 METRIC
N
9.09 82
5.50
5.00
7.60
18.10
32.60
4.00
6.20
5.10
7.60
5.00
4.50
2.60
1.50
1.20
0.30
0.20
+13.20
+16.50
+18.85
+20.70
+19.80
+0.00
+16.10
2%
01
02
03
04

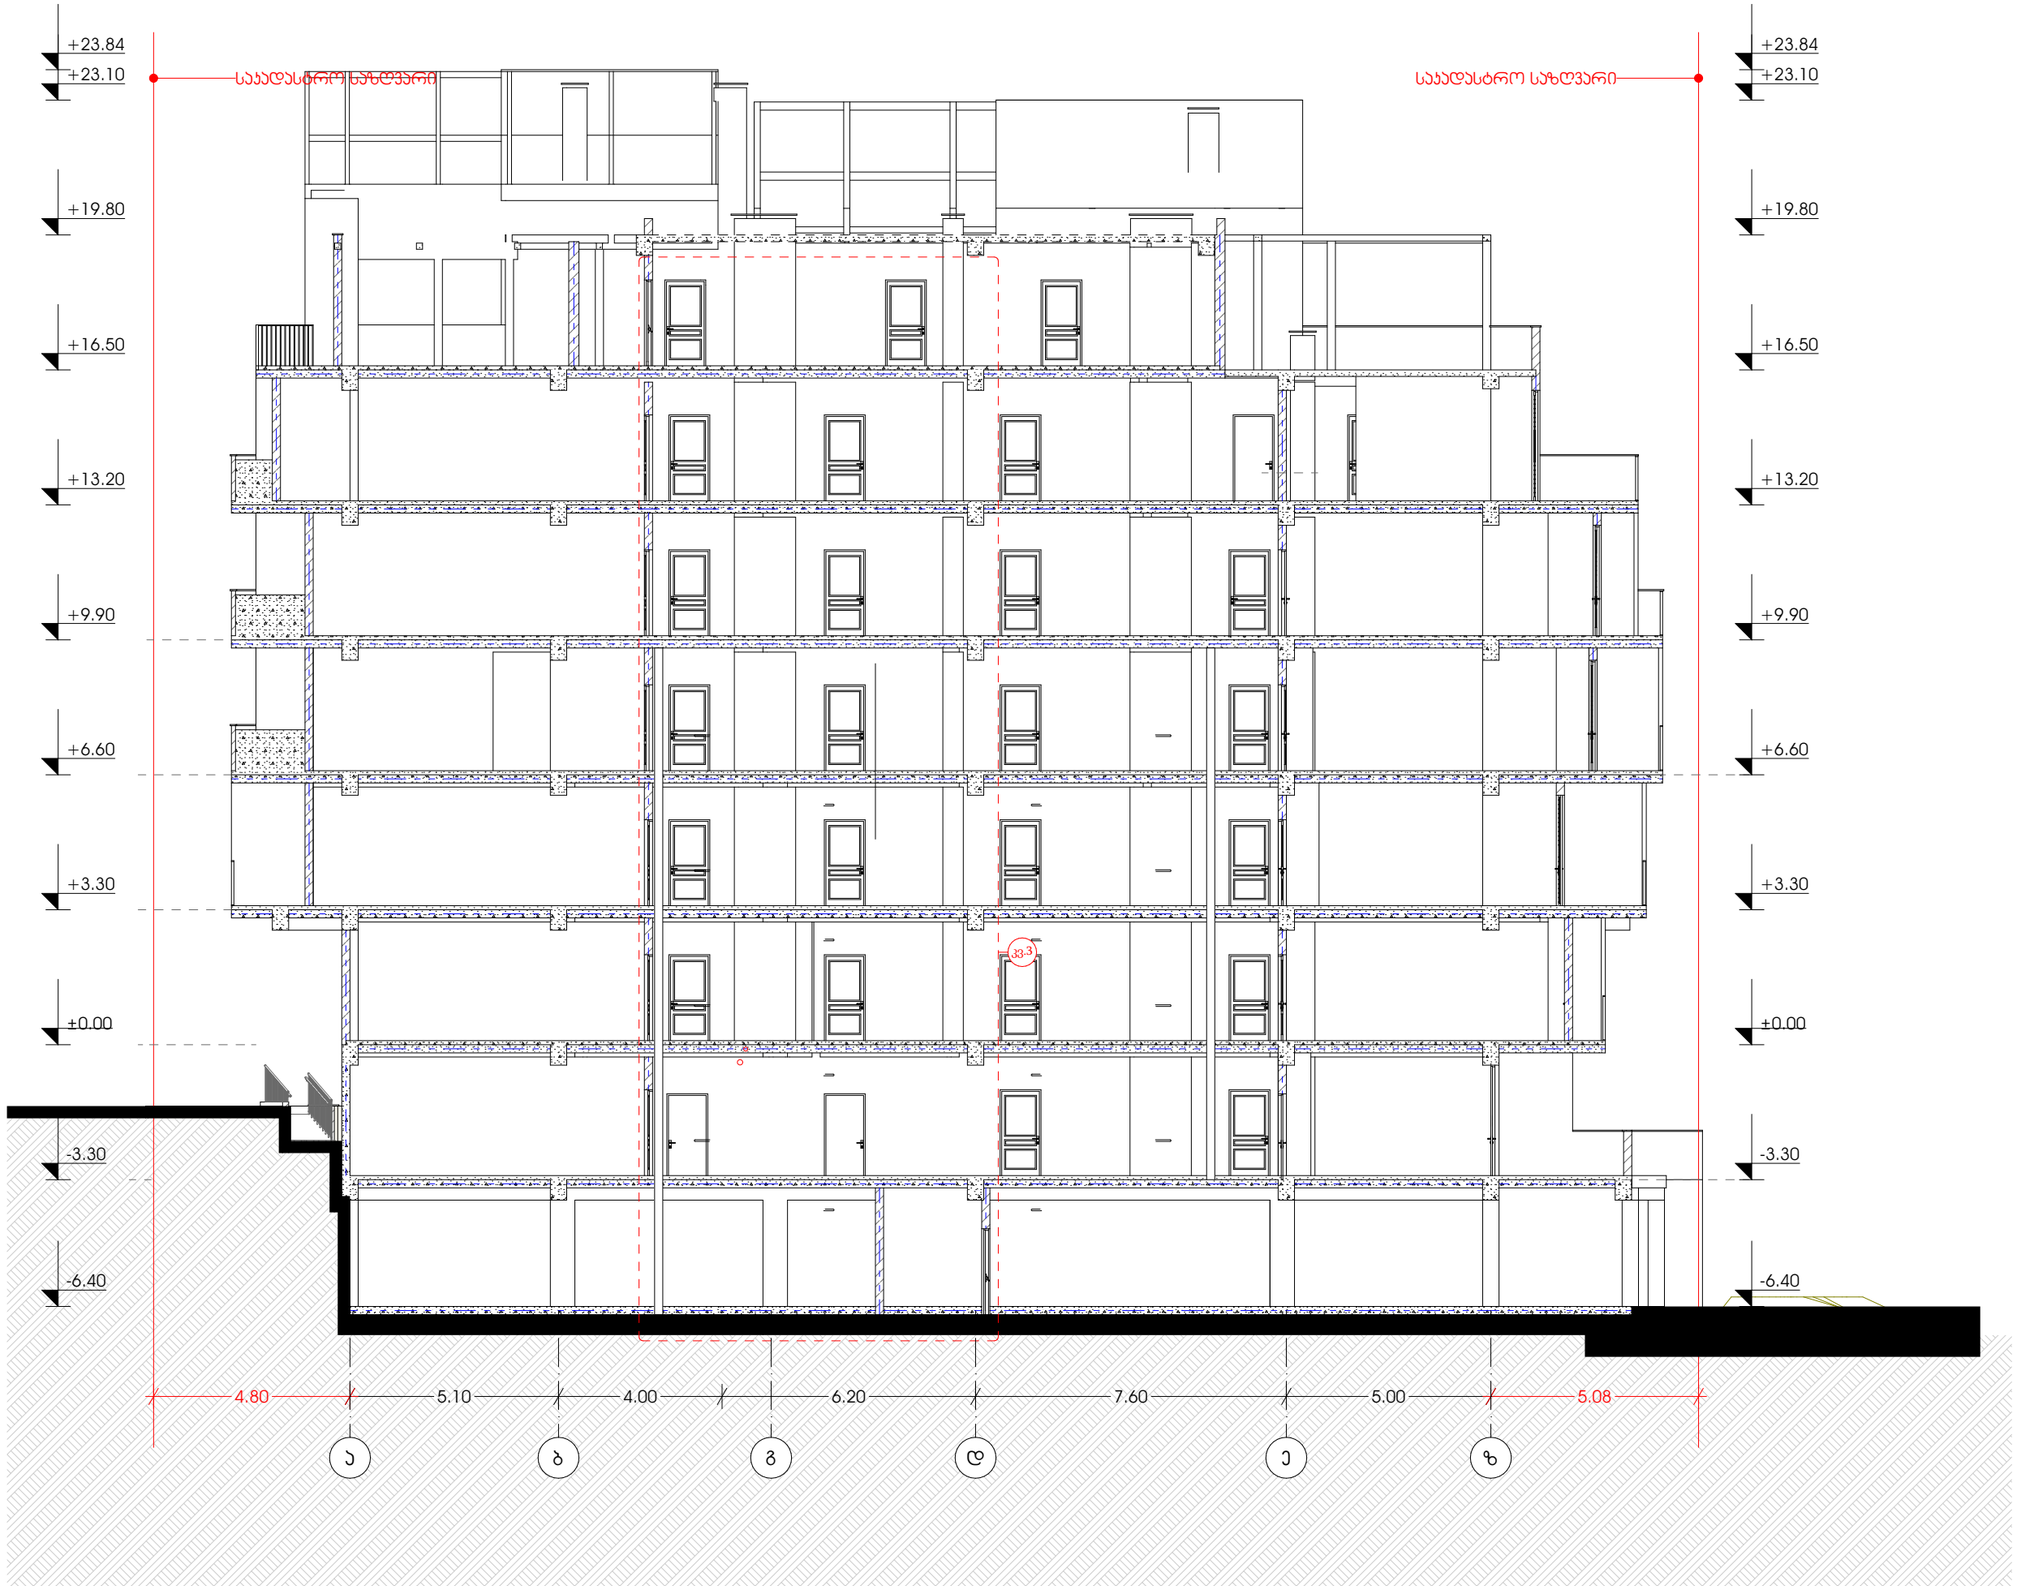


M E T R I C

პროექტი

მრავალბინიანი საცხოვრებელი სახლი

პროექტის მისამართი

ქალაქი თბილისი,
ჭავჭავაძის ქუჩა , N 9
ს/კ: 01.14.05.005.121

დამკვეთი

ბექარ ერემეძე ს/ნ: 01010014276

პრემთავარი არქიტექტორი

ა. ერემეძე (მთვ.არქიტექტორი)

გ. სარიჯვილი (თანა ავტორი)

ჭრილი 1-1

A3 ფორმატი




METRIC

პროექტი

მრავალფუნქციური საცხოვრებელი სახლი

პროექტის მისამართი

ქალაქი თბილისი,
ქუჩა ჯიქია , N 9
ს/კ: 01.14.05.005.121

დამკვეთი

ბექარ ერემეძე ს/კ: 01010014276

პრმთავარი არქიტექტორი

ა. ერემეძე (მთვ.არქიტექტორი)

გ. სარიგვილი (თანა ავტორი)

ჭრილი 2-2

A3 ფორმატი

ARCHITECTURAL SERVICE

# მიწის ნაკვეთის ტოპოგრაფიული გეგმა

# გეგმა

| | |
|---|---|
| მისამართი: | ქ. თბილისი, ქუჩა ჯიქია №9, მიმდებარედ |
| ფართობი: | 1082 კვ.მ. |
| დანიშნულება: | არასასოფლო-სამეურნეო |
| საკადასტრო კოდი: | 01.14.05.005.121 |

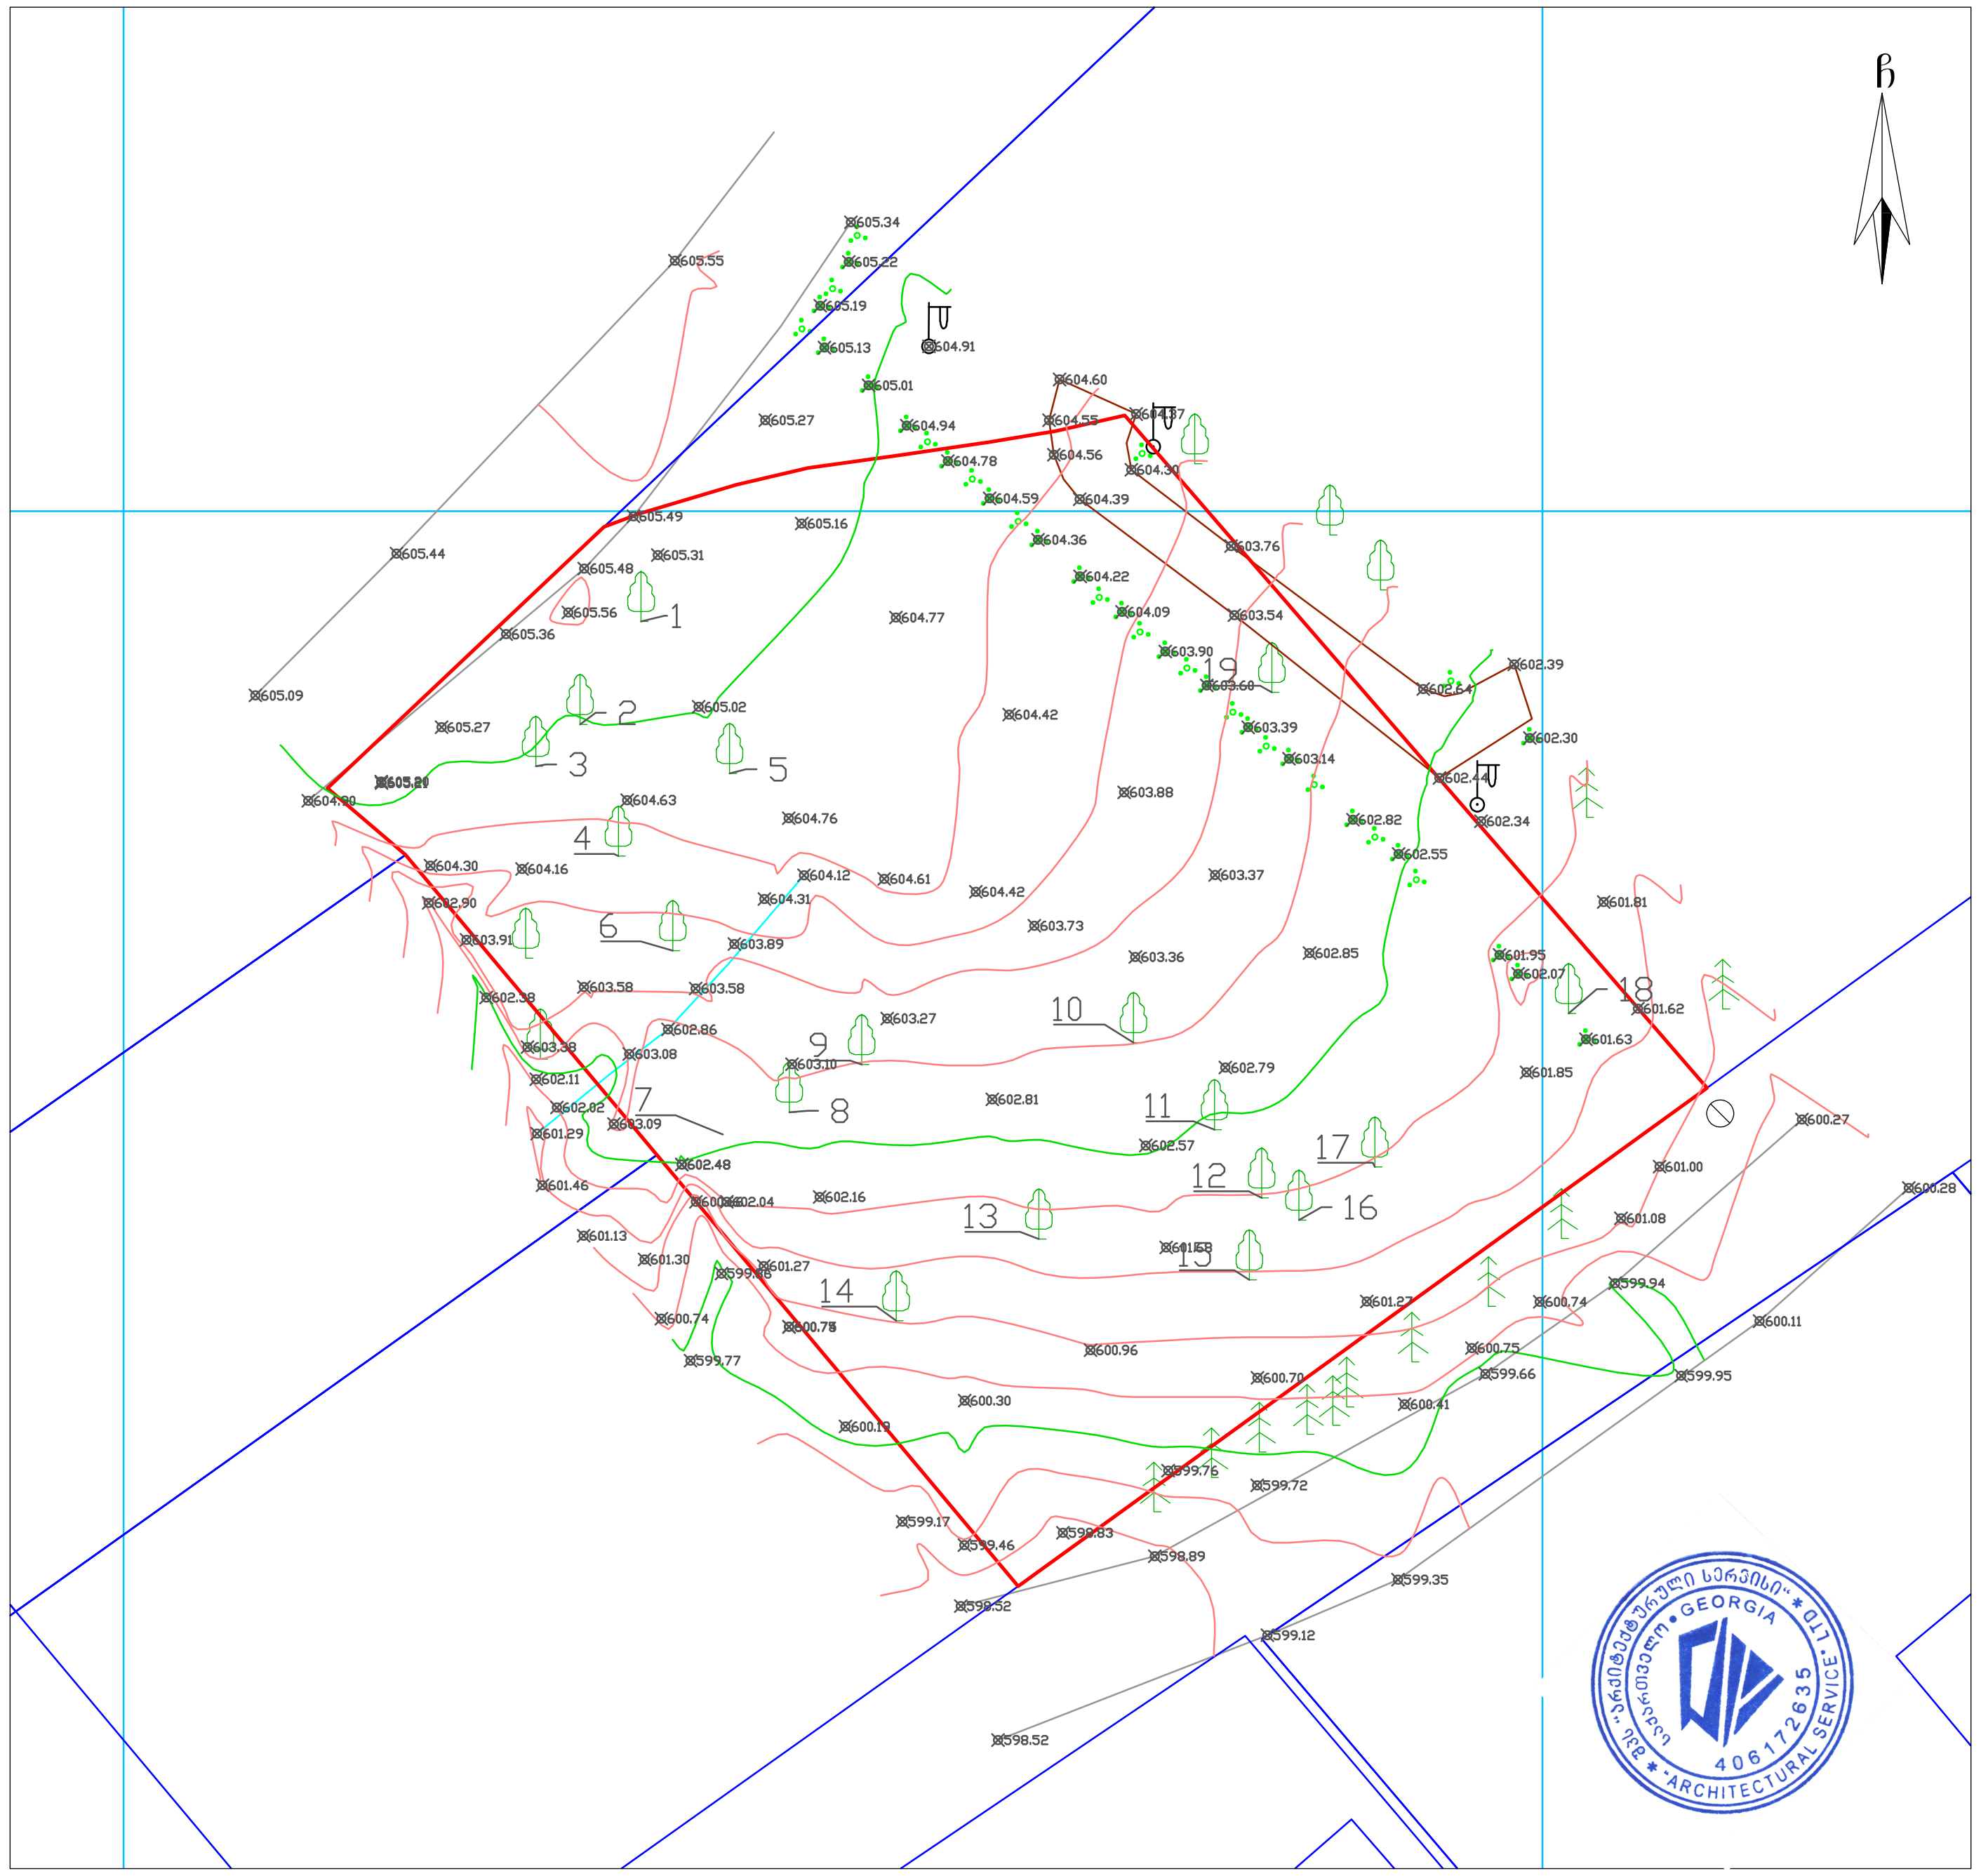

## პირობითი აღნიშვნები

WGS 1984 -ის კოორდინატთა სისტემის UTM პროექცია

| | | | |
|---|---|---|---|
| საცხ. შენობა | ბორდიული | ჭიშკარი | |
| არასაცხ. შენობა | ხის ღობე | ბეტონი | |
| ფარდული | ღობე | წ | წყალგაყვანილობა |
| მშენებარე შენობა | ქვის კედელი | გ | გაზი |
| სატრანსფორ. ჯიხური | კედელი | კ | კანალიზაცია |
| ხეები | ფლატე | სან | სანიაღვრე |
| გარე განათება | რკინიგზა | კვ | კავშირგაბმულობა |
| | სამეთვალყურეო ჭები | | ელ. ქსელები |
| | ელ. გადამცემი ხაზი | თგ | გათბობა |

შენიშვნა: რეგისტრირებული მიწის ნაკვეთის საკადასტრო საზღვარი
მომიჯნავედ რეგისტრირებული მიწის ნაკვეთის საკადასტრო საზღვარი
მიწის სამუშაოების შესრულებისას შეატყობინეთ კომუნიკაციის წარმომადგენლებს


შპს „არქიტექტურული სერვისი“
საქართველო, თბილისი, მტკვრის ქუჩა №6
მობ: +995 579 79 55 22

LTD "ARCHITECTURAL SERVICE"
6 Mtkvari St. Tbilisi, Georgia


| | | |
|---|---|---|
| დირექტორი: | [signature] | ბ. მეტრეველი |
| აზომა: | [signature] | ა. სამაკაშვილი |
| დახაზა: | [signature] | ა. სამაკაშვილი |
| დამკვეთი: | | |

მაშტაბი: 1:500 — 24.08.2020 წ.

METRIC

პროექტი
მრავალბინიანი საცხოვრებელი სახლი

პროექტის მისამართი
ქალაქი თბილისი,
ქუჩა ჯიქია , N 9
ს/კ: 01.14.05.005.121

დამკვეთი
ბექარ ურუშაძე ს/ნ: 01010014276

პრ. მთავარი არქიტექტორი
ა. ურუშაძე (მთვ.არქიტექტორი)
გ. სარიშვილი (თანა ავტორი)

ტოპოგრაფიული გეგმა

A3 ფორმატი