საკადასტრო საზღვარი

საკადასტრო საზღვარი




შემსრულებელი:
შპს "A-3"
ს/ნ 401978721

მის.: ქ.თბილისი, ზუგდიდის ქუჩა №78 საქართველო, თბილისი

დამკვეთი:
შპს "გრადბურგ დეველოპმენტი ისანი"
ს/ნ 208148477

მის.: ქ. თბილისი, ისნის აიონი, ბოგდან ხმელინცკის ქუჩა №14

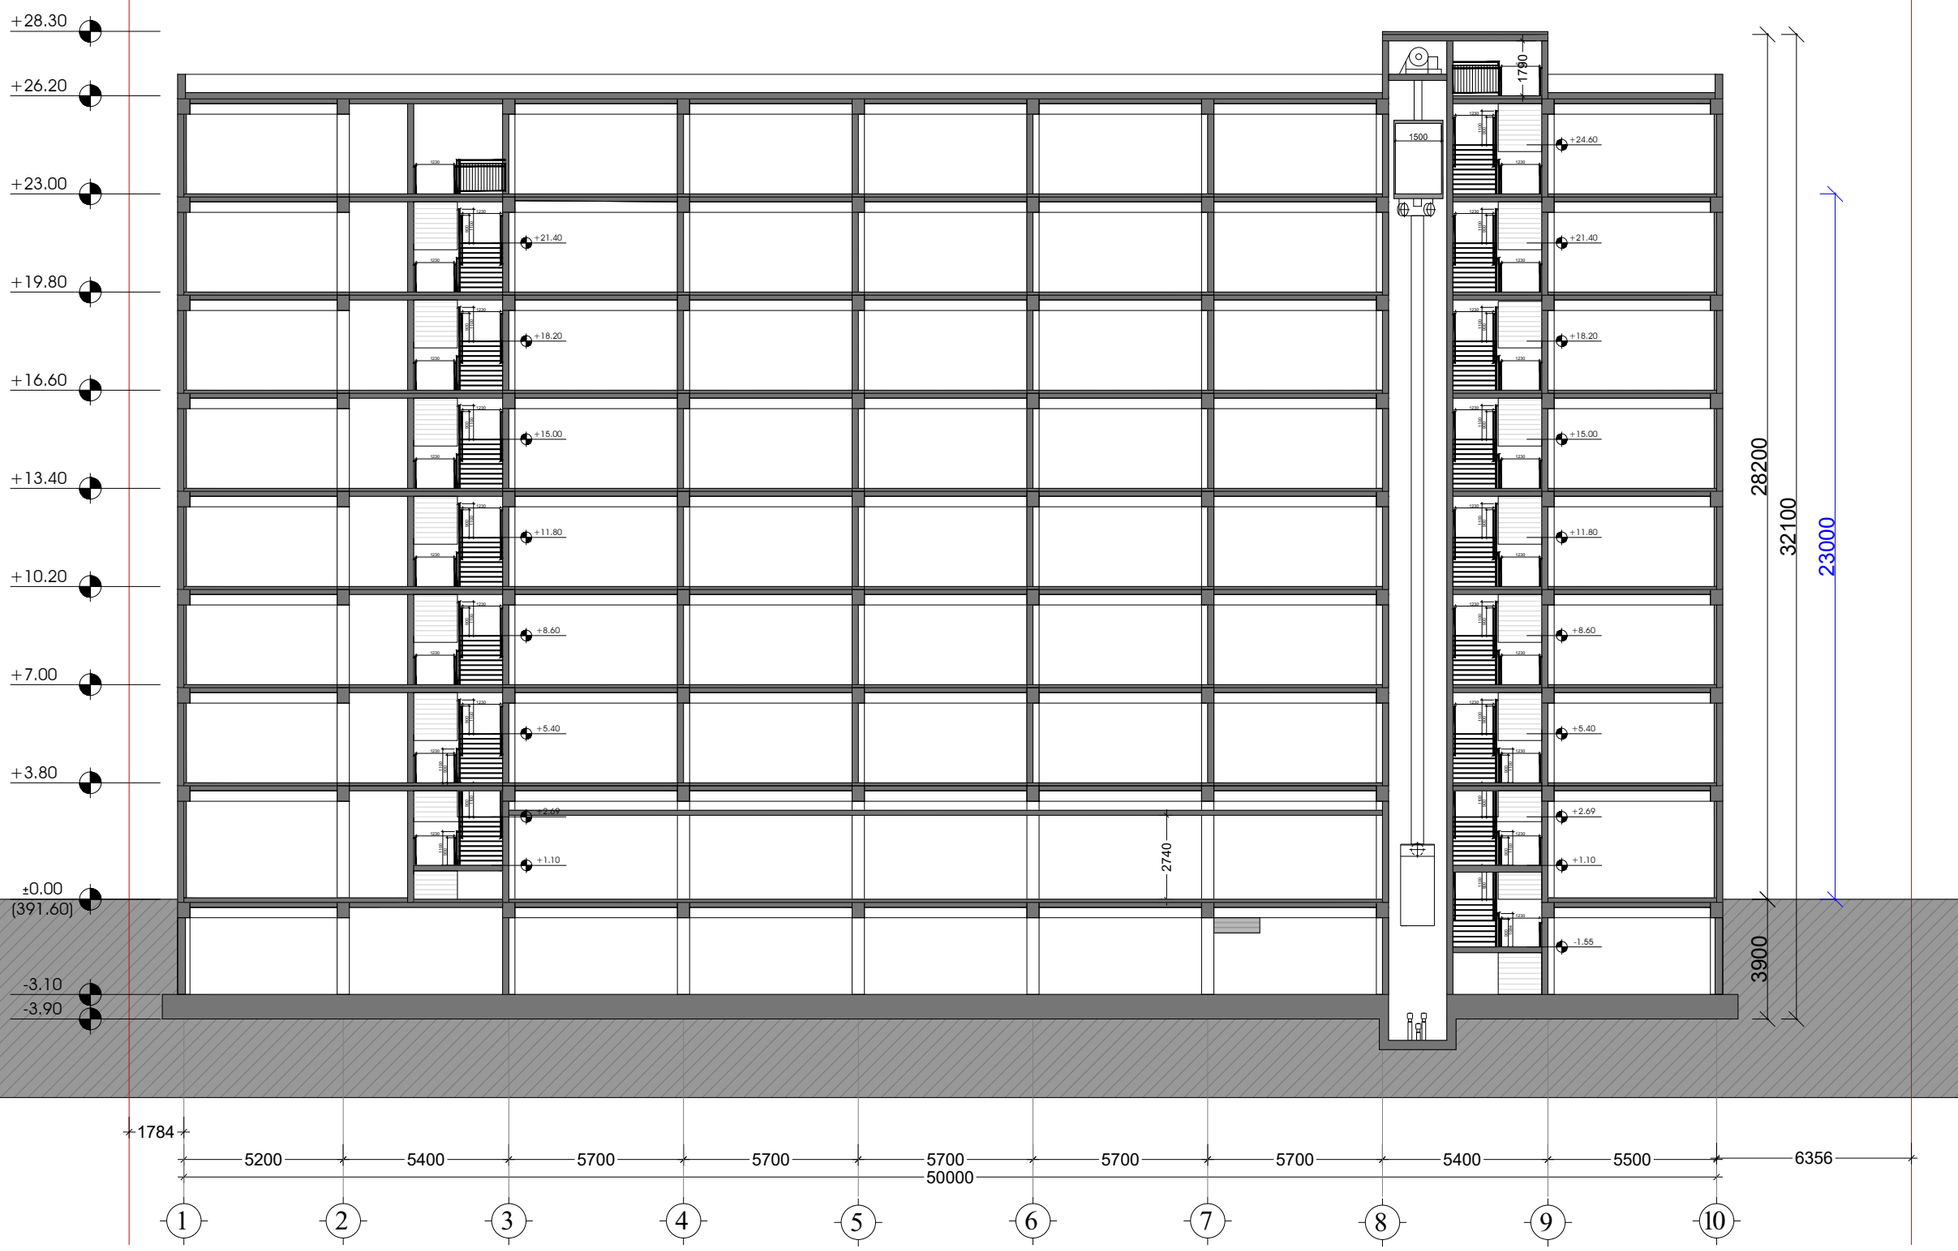შენიშვნა:

ექსპლიკაცია

- საკადასტრო საზღვარი
- კონსტრუქციული ელემენტი
- შემავსებელი
- გათბობა-კონდინციორების განთავსების ადგილი
- წყალშემკრები მილი

სქემატური ჭრილი

მრავალბინიანი საცხოვრებელი სახლი

მის: ქ. თბილისი, ბოგდან ხმელინცკის ქუჩა №14,
საკ: 01.19.35.001.021

CAD DWG File

ავტორი;არქიტექტორი: ლ.ქაგნიძე

არქიტექტორი: დ.პაპიძე

სააგტორო უფლება:
ლ.ქაგნიძე

ჭრილი 1-1

მასშტაბი: 1:200
ფორმატი: A3
გვერდი: 08

საკადასტრო საზღვარი

საკადასტრო საზღვარი







შემსრულებელი:
შპს "A-3"
ს/ნ 401978721

მის.: ქ.თბილისი, ზუგდიდის ქუჩა №78 საქართველო, თბილისი

დამკვეთი:
შპს "გრადბურგ დეველოპმენტი ისანი"
ს/ნ 208148477

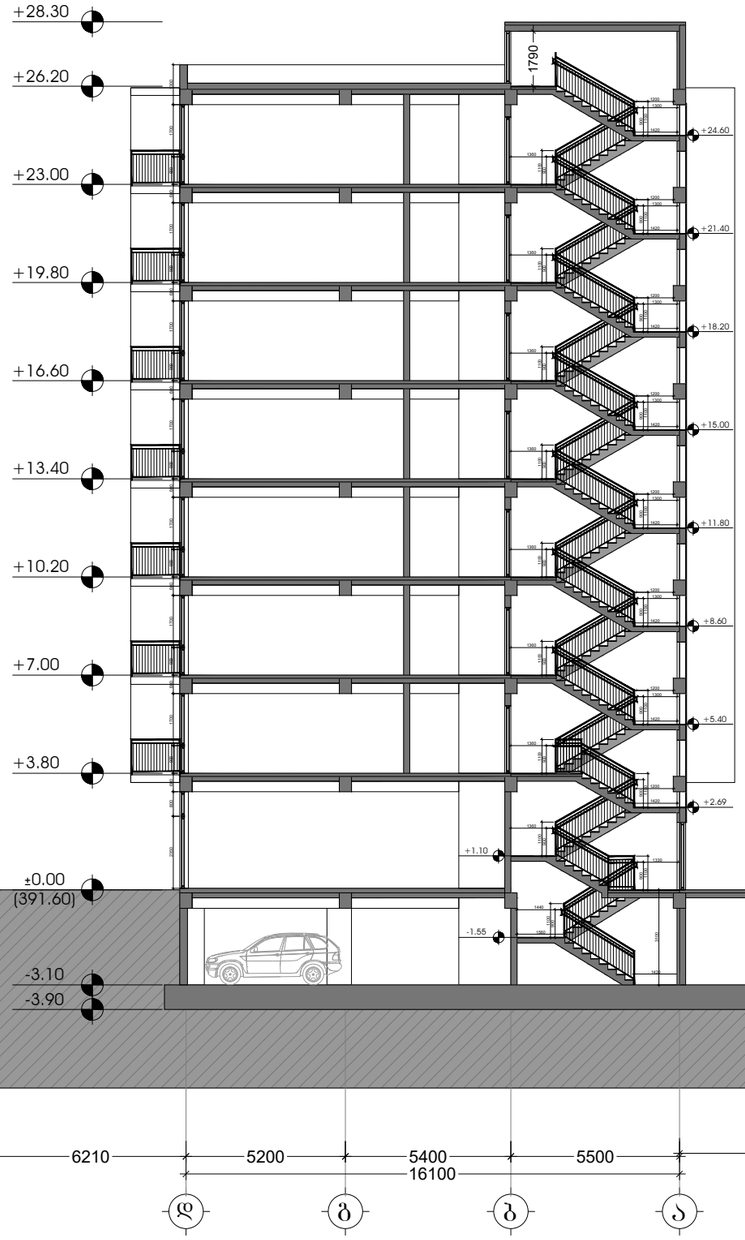მის.: ქ. თბილისი, ისნის აიონი, ბოგდან ხმელინცკის ქუჩა №14

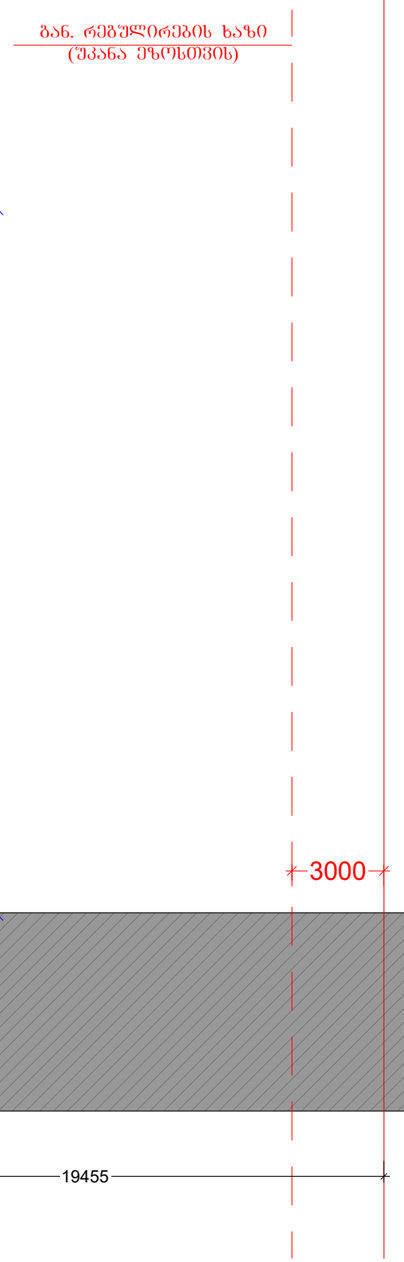შენიშვნა:

ექსპლიკაცია

- საკადასტრო საზღვარი
- კონსტრუქციული ელემენტი
- შემავსებელი
- გათბობა-კონდიციონერების განთავსების ადგილი
- წყალშემკრები მილი

სქემატური ჭრილი

# მრავალბინიანი საცხოვრებელი სახლი

მის: ქ. თბილისი, ბოგდან ხმელინცკის ქუჩა №14,
საკ: 01.19.35.001.021

CAD DWG File

ავტორი;არქიტექტორი: ლ.ქაგნიძე

არქიტექტორი: დ.ქაჯიძე

საავტორო უფლება:
ლ.ქაგნიძე

## ჭრილი 2-2

მასშტაბი: 1:200
ფორმატი: A3
გვერდი: 08




შემსრულებელი:
შპს "A-3"
ს/ნ 401978721

მის.: ქ.თბილისი, ზუგდიდის ქუჩა №78 საქართველო, თბილისი

დამკვეთი:
შპს "გრადბურგ დეველოპმენტი ისანი"
ს/ნ 208148477

მის.: ქ. თბილისი, ისნის აიონი, ბოგდან ხმელინცკის ქუჩა №14

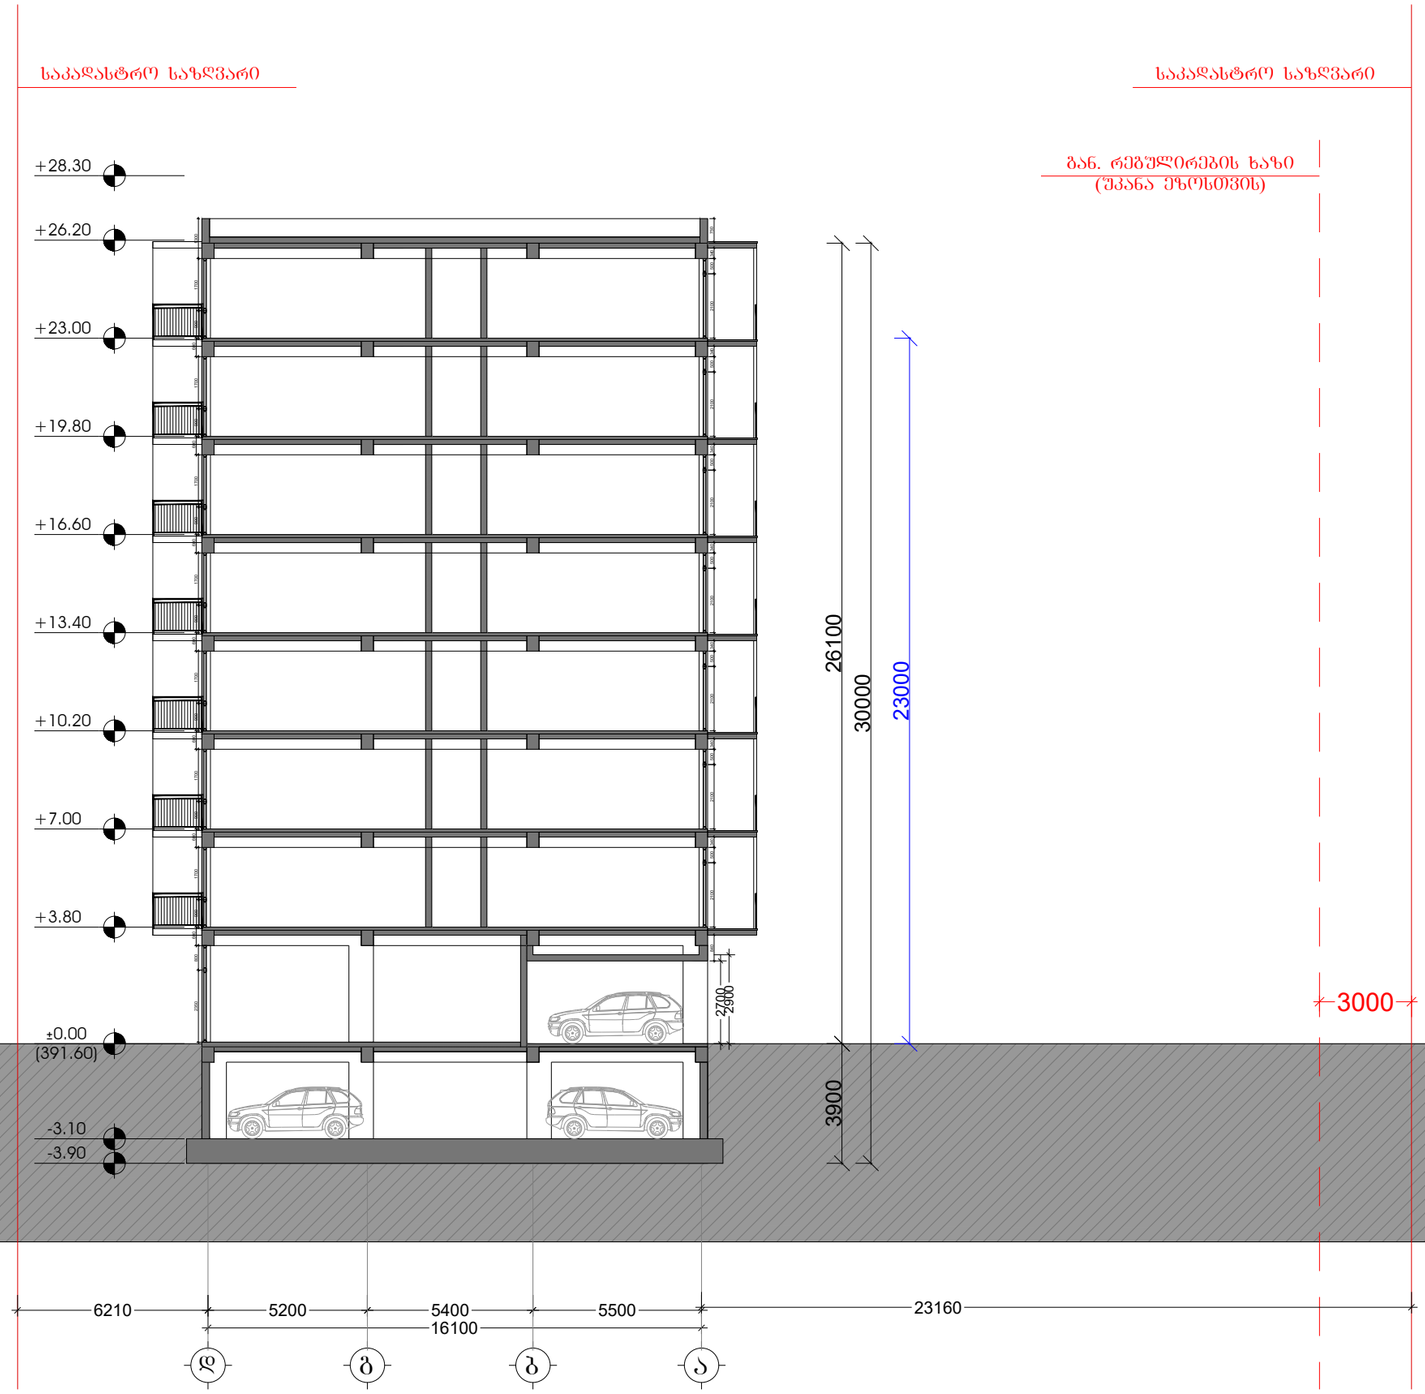შენიშვნა:

ექსპლიკაცია

- საკადასტრო საზღვარი
- კონსტრუქციული ელემენტი
- შემავსებელი
- გათბობა-კონდიციონერების განთავსების ადგილი
- წყალშემკრები მილი

სქემატური ჭრილი

# მრავალბინიანი საცხოვრებელი სახლი

მის: ქ. თბილისი, ბოგდან ხმელინცკის ქუჩა №14,
საკ: 01.19.35.001.021

CAD DWG File

ავტორი;არქიტექტორი: ლ.ქაგნიძე

არქიტექტორი: დ.პაპიძე

საავტორო უფლება:
ლ.ქაგნიძე

## ჭრილი 3-3

მასშტაბი: 1:200
ფორმატი: A3
გვერდი: 08

საკადასტრო საზღვარი

საკადასტრო საზღვარი

გან. რეგულირების ხაზი
(შეკანა ეზოსთვის)




შემსრულებელი:
შპს "A-3"
ს/ნ 401978721

მის.: ქ.თბილისი, ზუგდიდის ქუჩა №78 საქართველო, თბილისი

დამკვეთი:
შპს "გრადბურგ დეველოპმენტი ისანი"
ს/ნ 208148477

მის.: ქ. თბილისი, ისნის აიონი, ბოგდან ხმელინცკის ქუჩა №14

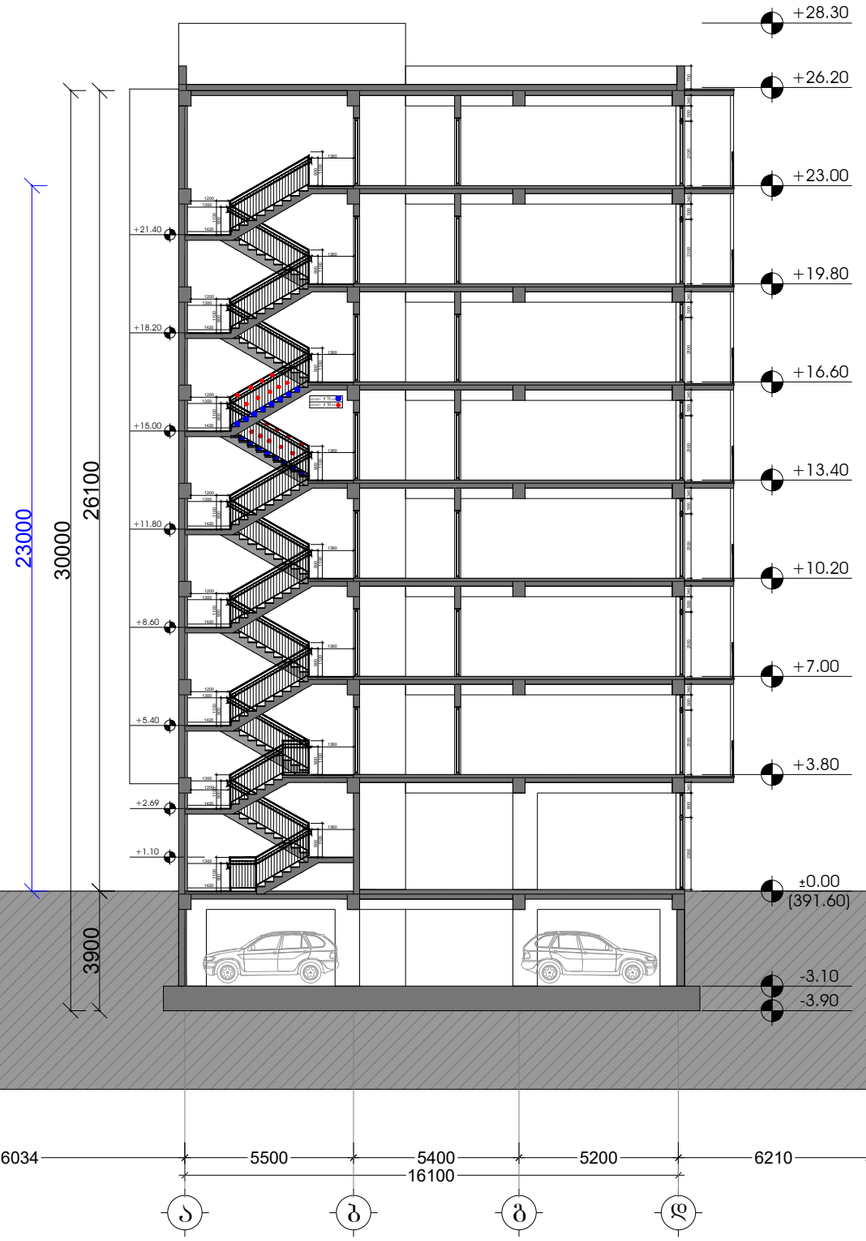შენიშვნა:

ექსპლიკაცია

- საკადასტრო საზღვარი
- კონსტრუქციული ელემენტი
- შემავსებელი
- გათბობა-კონდიციონერების განთავსების ადგილი
- წყალშემკრები მილი

სქემატური ჭრილი

# მრავალბინიანი საცხოვრებელი სახლი

მის: ქ. თბილისი, ბოგდან ხმელინცკის ქუჩა №14, საკ: 01.19.35.001.021

CAD DWG File

ავტორი;არქიტექტორი: ლ.ქაგნიძე

არქიტექტორი: დ.პაპიძე

საავტორო უფლება: ლ.ქაგნიძე

## ჭრილი 4-4

მასშტაბი: 1:200
ფორმატი: A3
გვერდი: 08

## საპროექტო იატაკი სანიტარულ კვანძებზე +7.00 და +23.00 ნიშნული

U=3,560 W/(M²K)




U=1,80 W/(M²K)

## საპროექტო იატაკი ავტოსადგომზე +3.80 ნიშნული

U=0,143 W/(M²K)

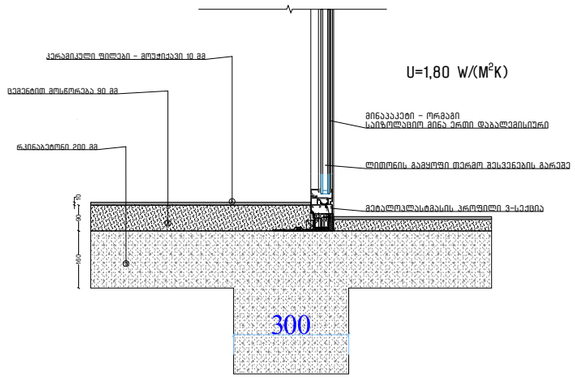


## 20 სმ ბეტონის ბლოკის კედელი ლესვით და დათბუნებით

U=0,363 W/(M²K)




ბლოკის კედელი დათბუნებით და ლესვით

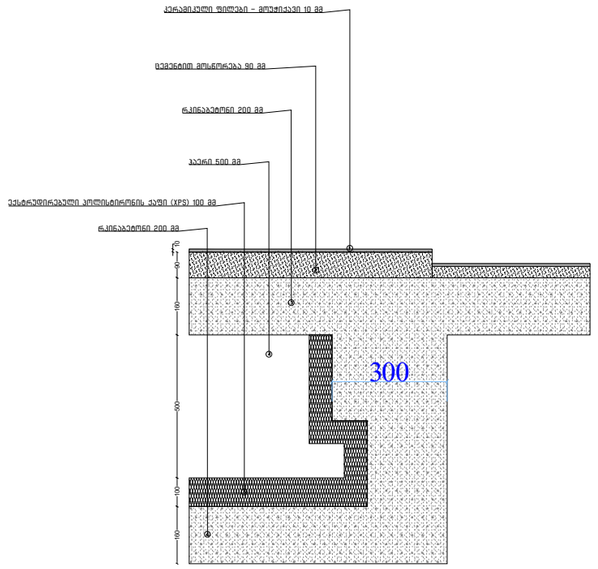1 შპაკლით-მწვანე 10 მმ
2 მინაბოჭკოვანი ბაგება (MW) 70 მმ
3 ბეტონის მაკრატე ღრუებიანი ბლოკები 200 მმ
4 ცემენტის ფიბოსტაბეტონი 10 მმ

## საპროექტო სახურავი +26.20 ნიშნულზე

U=0,275 W/(M²K)

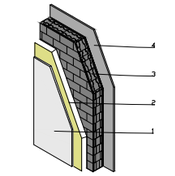


## საპროექტო იატაკი კომერციულზე +3.80 ნიშნული

U=0,457 W/(M²K)




U=1,80 W/(M²K)
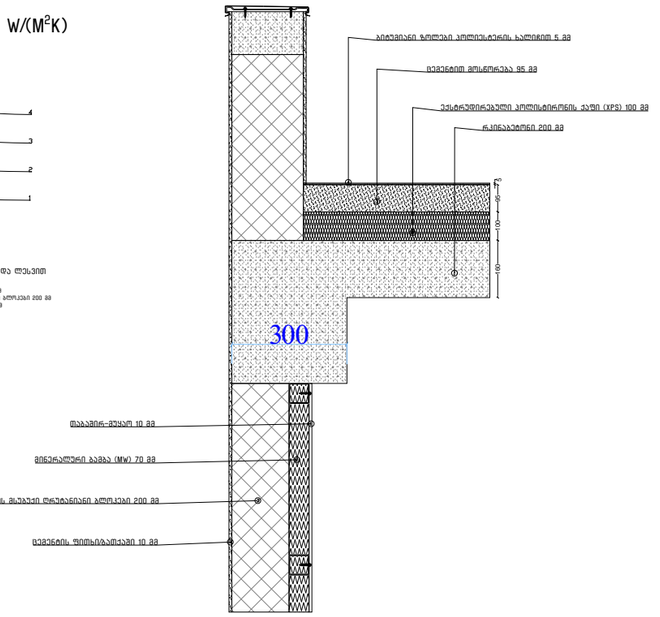
## საპროექტო სახურავი +26.20 ნიშნულზე

U=0,275 W/(M²K)

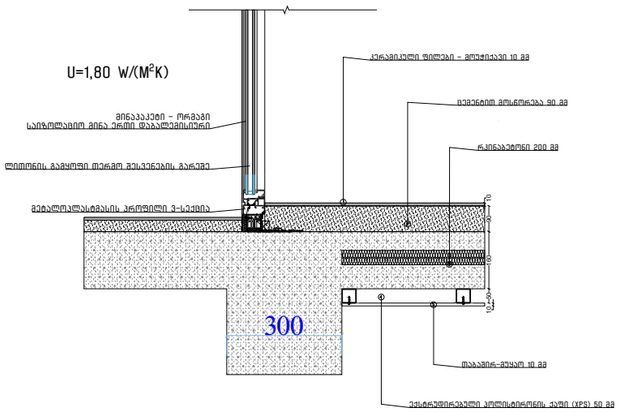


U=1,80 W/(M²K)

## საპროექტო იატაკი ავტოსადგომზე ±0.00 ნიშნული

U=0,264 W/(M²K)

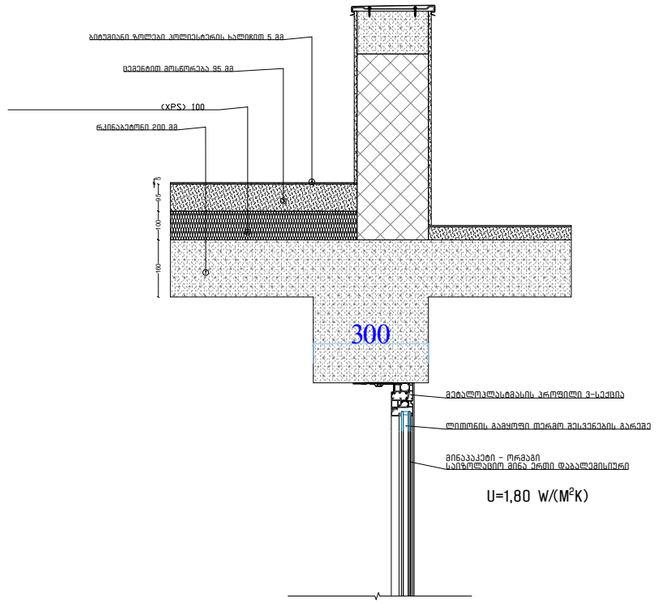


შემსრულებელი:
შპს "A-3"
ს/ნ 401978721

მის.: ქ.თბილისი, ზუგდიდის ქუჩა №78 საქართველო, თბილისი

დამკვეთი:
შპს "გრადბურგ დეველოპმენტი ისანი"
ს/ნ 208148477

მის.: ქ. თბილისი, ისნის აიონი, ბოგდან ხმელინცკის ქუჩა №14

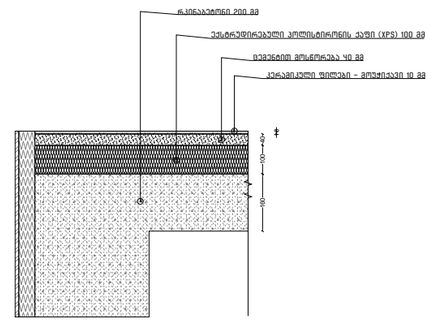შენიშვნა:

ექსპლიკაცია

- საკადასტრო საზღვარი
- კონსტრუქციული ელემენტი
- შემავსებელი
- გათბობა-კონდიცირების განთავსების ადგილი
- წყალშემკრები მილი

სქემატური ჭრილი

# მრავალბინიანი საცხოვრებელი სახლი

მის: ქ. თბილისი, ბოგდან ხმელინცკის ქუჩა №14, საკ: 01.19.35.001.021

CAD DWG File

ავტორი;არქიტექტორი: ლ.ქაგნიძე

არქიტექტორი: დ.ჯაკიძე

საავტორო უფლება: ლ.ქაგნიძე

## კედლების და იატაკის დეტალები

მასშტაბი: 1:20
ფორმატი: A3
გვერდი: 08

## გეგმა 0.00 ნიშნულზე მ. 1:75




## გეგმა ტიპიურ სართულზე მ. 1:75




## საფეხურის მოწყობის დეტალიზაცია მ. 1:20

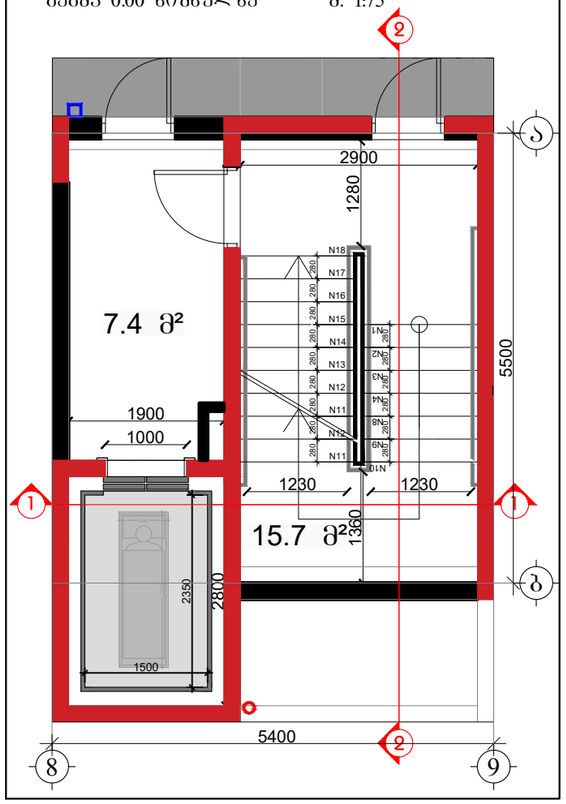


## სახელურის მოწყობის დეტალიზაცია მ. 1:10

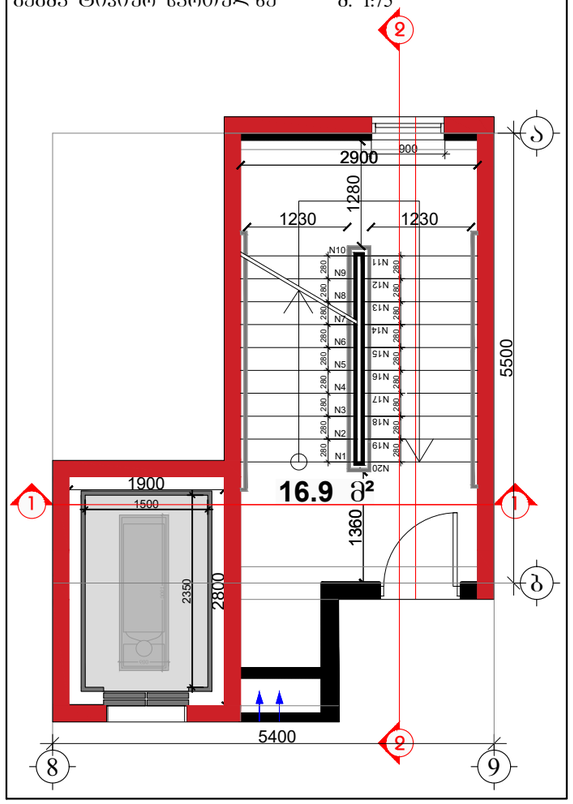


## ჭრილი 1-1 მ. 1:150

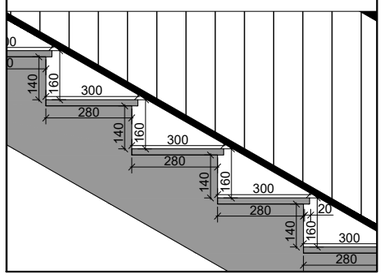


## ჭრილი 2-2 მ. 1:150

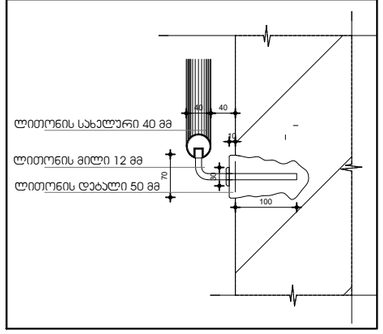


## ჭრილი 2-2 მ. 1:50

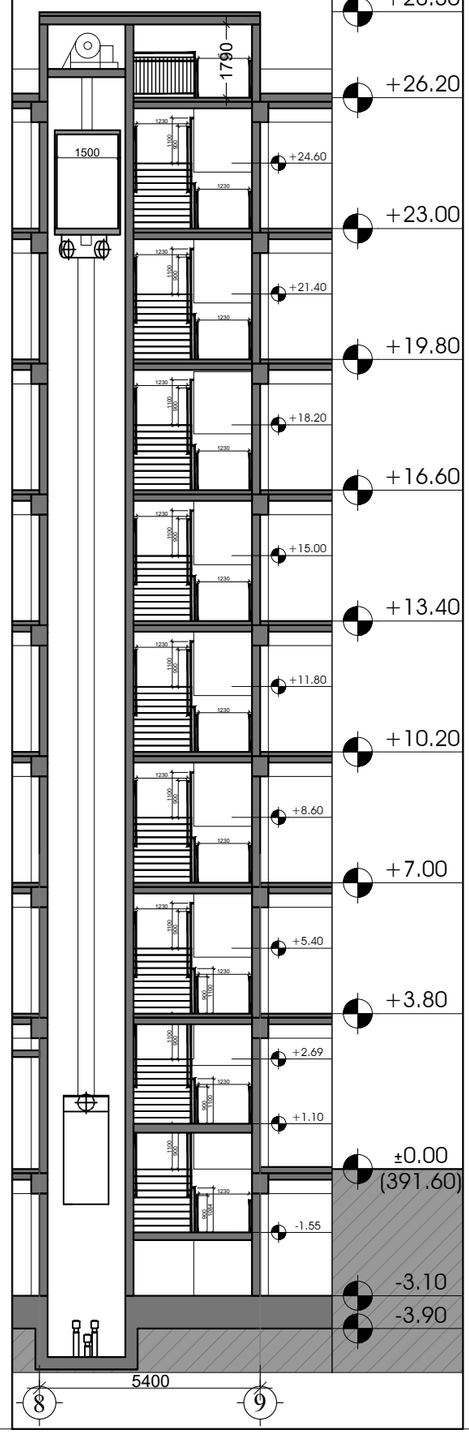


## ჭრილი 2-2 მ. 1:50

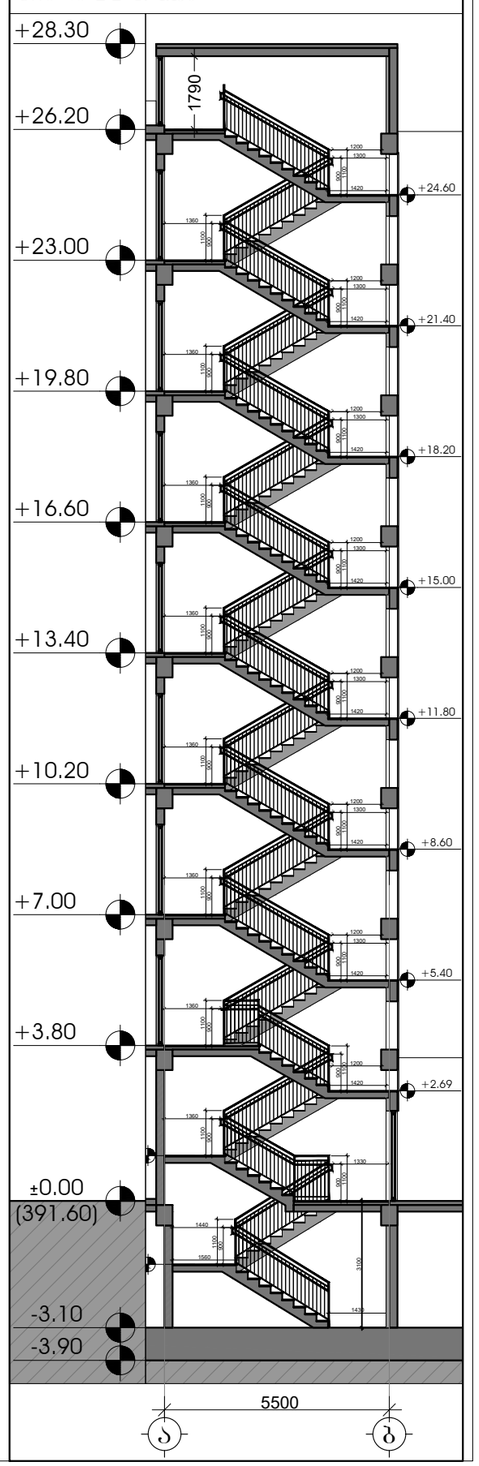


შემსრულებელი:
შპს "A-3"
ს/ნ 401978721

მის.: ქ.თბილისი, ზუგდიდის ქუჩა №78 საქართველო, თბილისი

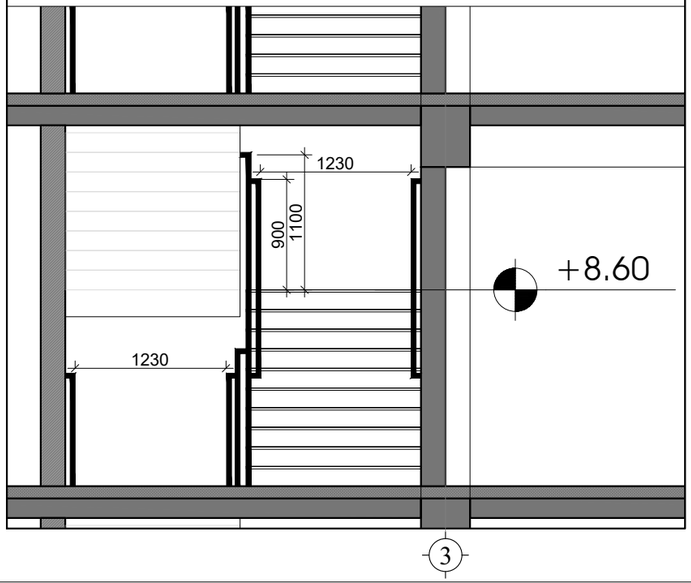დამკვეთი:
შპს "გრადბურგ დეველოპმენტი ისანი"
ს/ნ 208148477

მის.: ქ. თბილისი, ისნის აიონი, ბოგდან ხმელინცკის ქუჩა №14

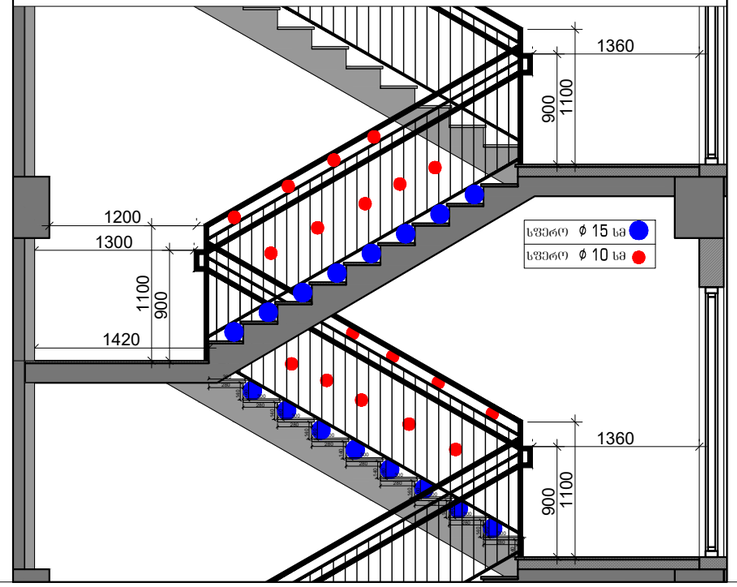შენიშვნა:

ექსპლიკაცია

- საკადასტრო საზღვარი
- კონსტრუქციული ელემენტი
- შემავსებელი
- გათბობა-კონდიციონერების განთავსების ადგილი
- წყალშემკრები მილი

სქემატური ჭრილი

# მრავალბინიანი საცხოვრებელი სახლი

მის: ქ. თბილისი, ბოგდან ხმელინცკის ქუჩა №14, საკ: 01.19.35.001.021

CAD DWG File

ავტორი;არქიტექტორი: ლ.ქაგნიძე

არქიტექტორი: დ.კაკიძე

საავტორო უფლება: ლ.ქაგნიძე

# არქიტექტურული დეტალები (კიბის უჯრედი №1)

მასშტაბი: 1:200
ფორმატი: A3
გვერდი: 08

## გეგმა 0.00 ნიშნულზე მ. 1:75




## გეგმა ტიპიურ სართულზე მ. 1:75




## ჭრილი 1-1 მ. 1:150

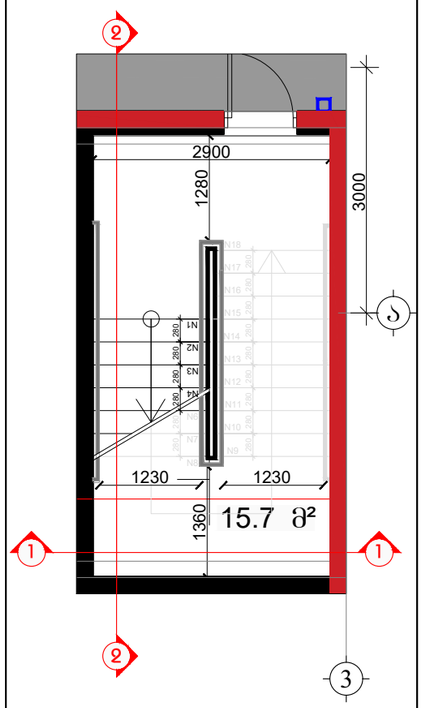


## ჭრილი 2-2 მ. 1:150

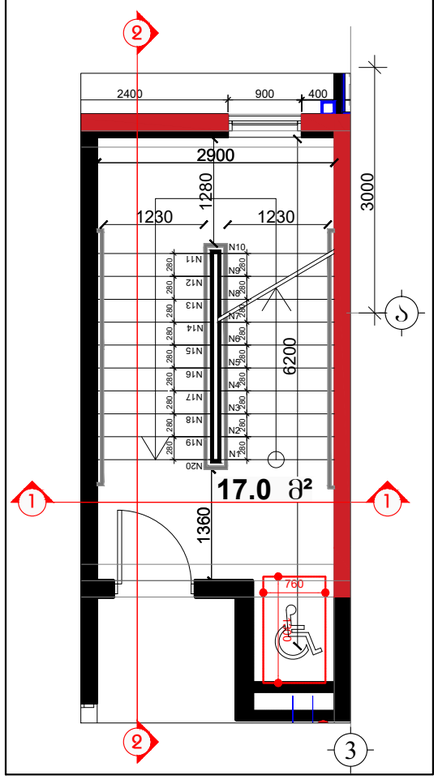


## ჭრილი 2-2 მ. 1:50

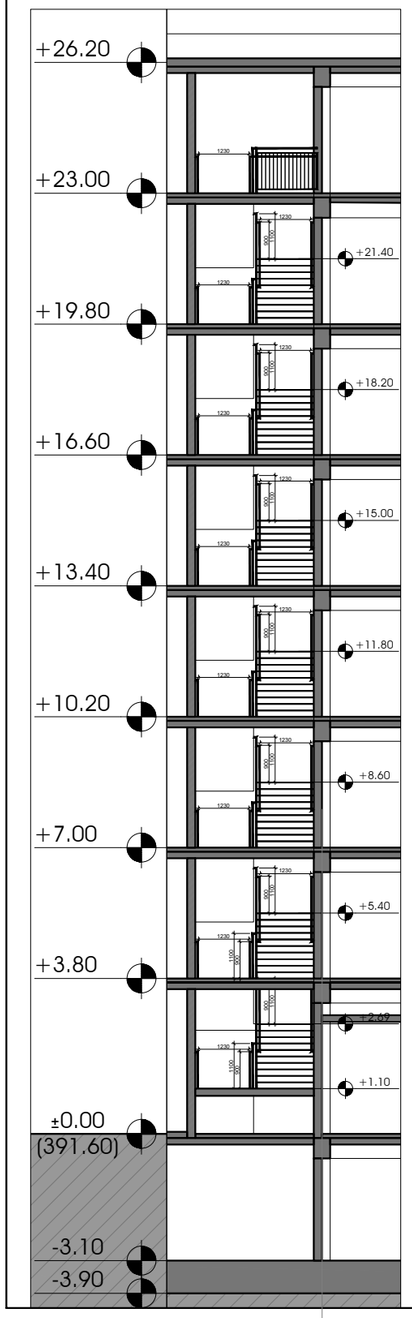


## საფეხურის მოწყობის დეტალიზაცია მ. 1:20

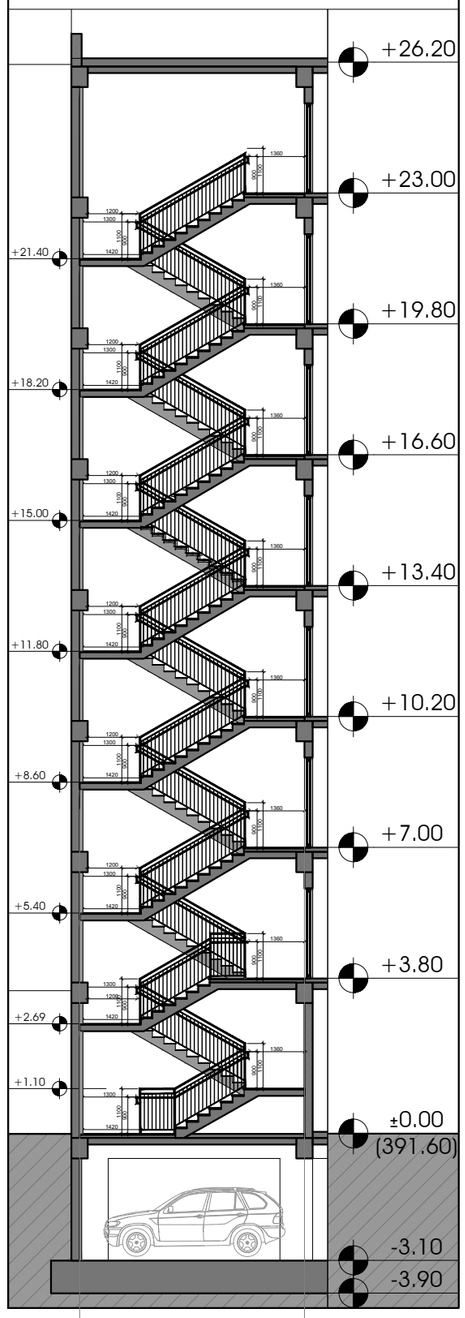


## სახელურის მოწყობის დეტალიზაცია მ. 1:10

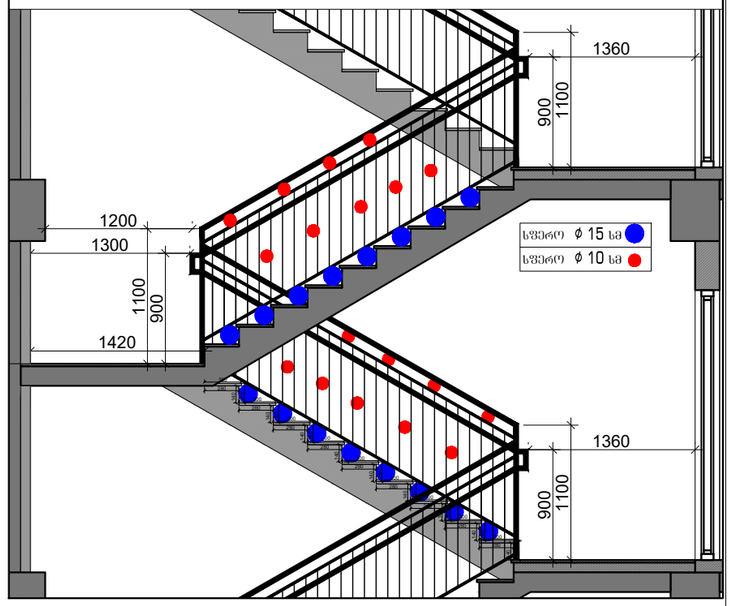


## კიბე №3 მ. 1:75

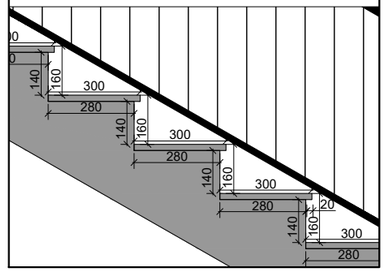


## ჭრილი 2-2 მ. 1:50

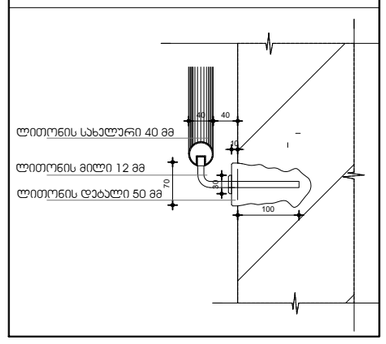


შემსრულებელი:
შპს "A-3"
ს/ნ 401978721

მის.: ქ.თბილისი, ზუგდიდის ქუჩა №78 საქართველო, თბილისი

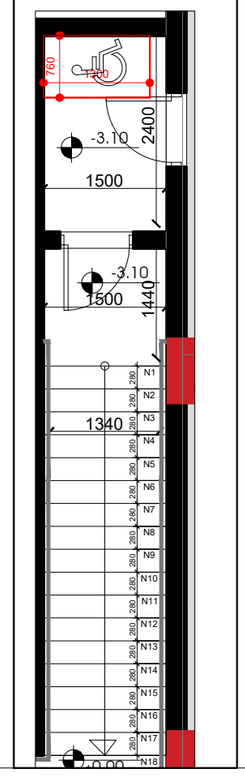დამკვეთი:
შპს "გრადბურგ დეველოპმენტი ისანი"
ს/ნ 208148477

მის.: ქ. თბილისი, ისნის აიონი, ბოგდან ხმელინცკის ქუჩა №14

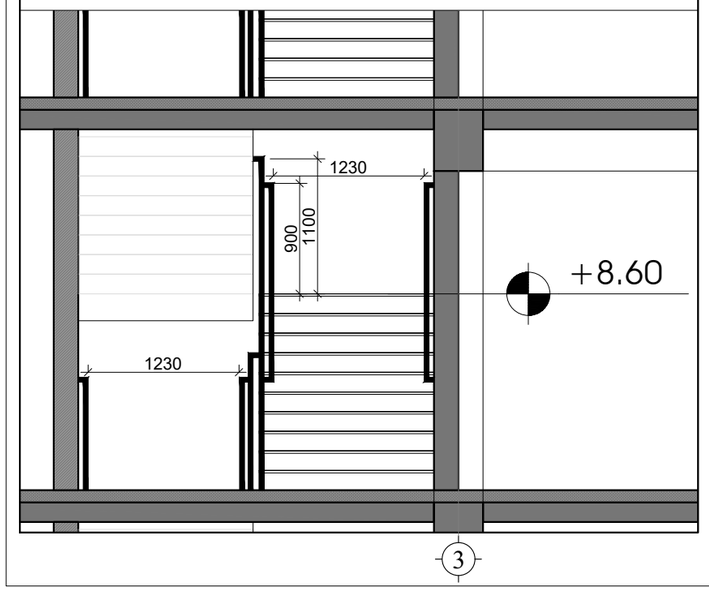შენიშვნა:

ექსპლიკაცია

- საკადასტრო საზღვარი
- კონსტრუქციული ელემენტი
- შემავსებელი
- გათბობა-კონდიციონერების განთავსების ადგილი
- წყალშემკრები მილი

სქემატური ჭრილი

# მრავალბინიანი საცხოვრებელი სახლი

მის: ქ. თბილისი, ბოგდან ხმელინცკის ქუჩა №14, საკ: 01.19.35.001.021

CAD DWG File

ავტორი;არქიტექტორი: ლ.ძაბნიძე

არქიტექტორი: დ.პაპიძე

საავტორო უფლება: ლ.ძაბნიძე

# არქიტექტურული დეტალები (კიბის უჯრედი №2)

მასშტაბი: 1:200
ფორმატი: A3
გვერდი: 08

## ლიფტის ჭრილი მ. 1:150




## ლიფტის მოწყობის დეტალიზაცია



## ლიფტის კარის მოწყობა




## ავტო პანდუსის გეგმა მ. 1:100

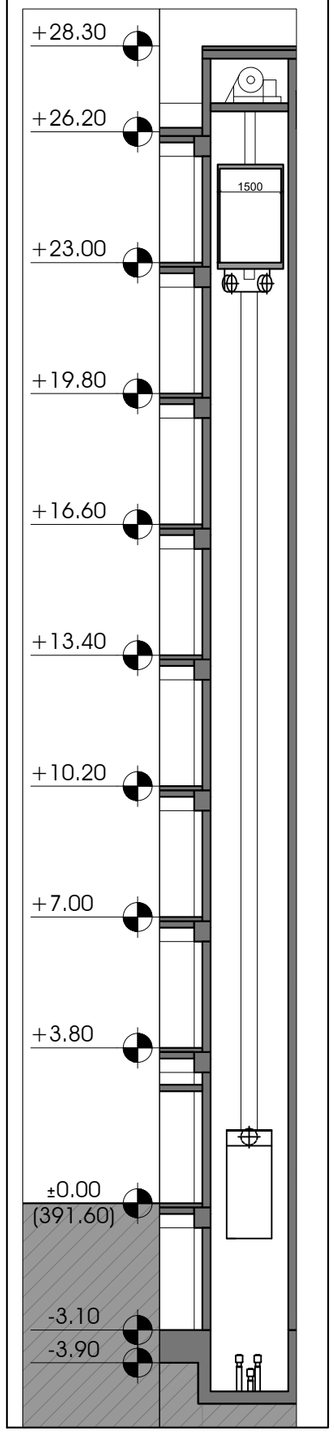


## ავტო პანდუსის ჭრილი მ. 1:100

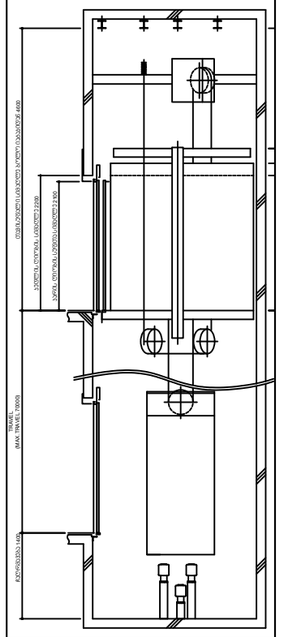


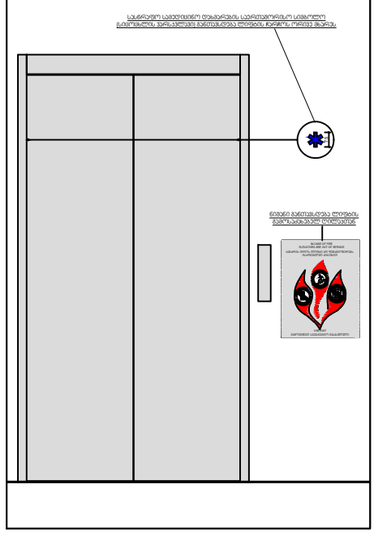შემსრულებელი:
შპს "A-3"
ს/ნ 401978721

მის.: ქ.თბილისი, ზუგდიდის ქუჩა №78 საქართველო, თბილისი

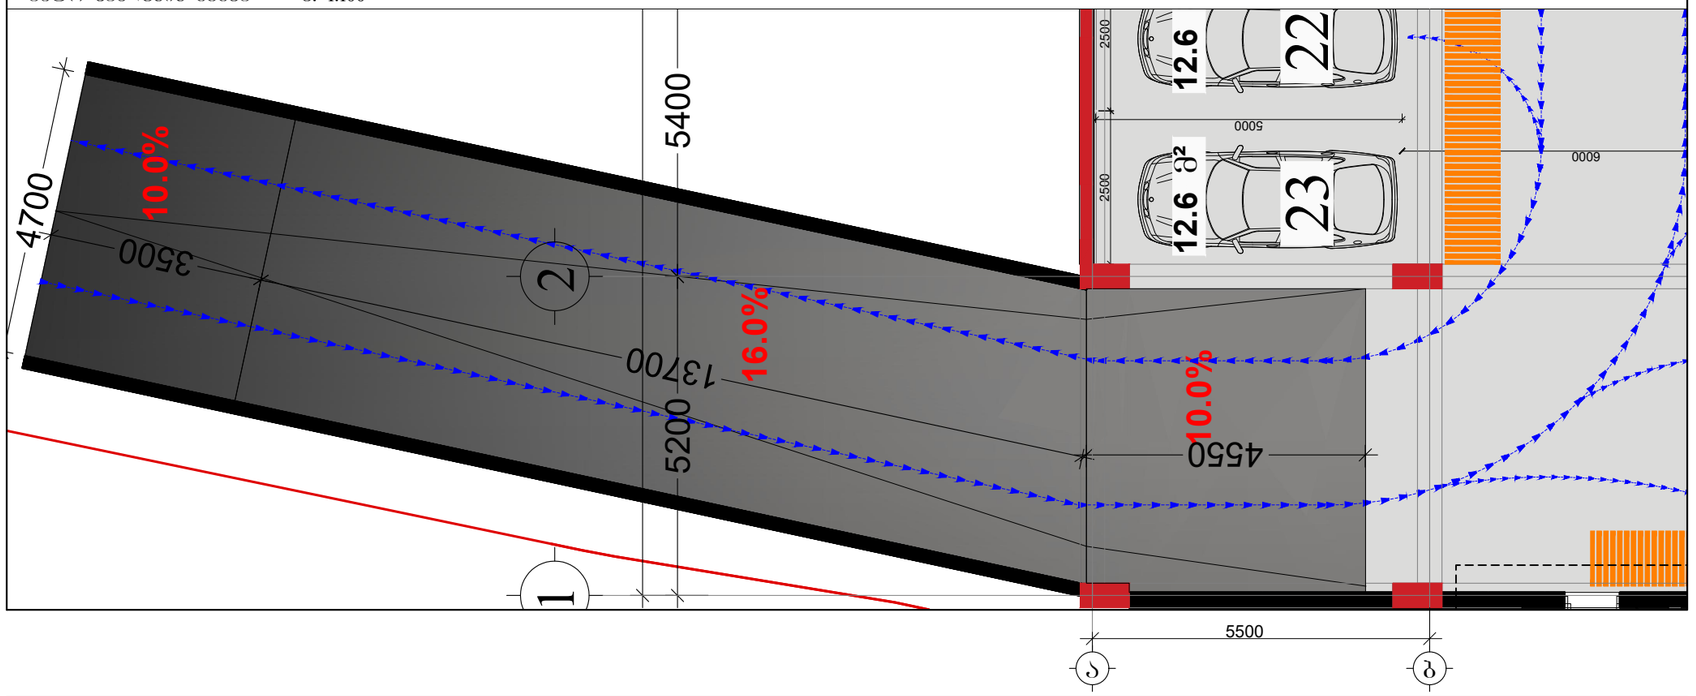დამკვეთი:
შპს "გრადბურგ დეველოპმენტი ისანი"
ს/ნ 208148477

მის.: ქ. თბილისი, ისნის აიონი, ბოგდან ხმელინცკის ქუჩა №14

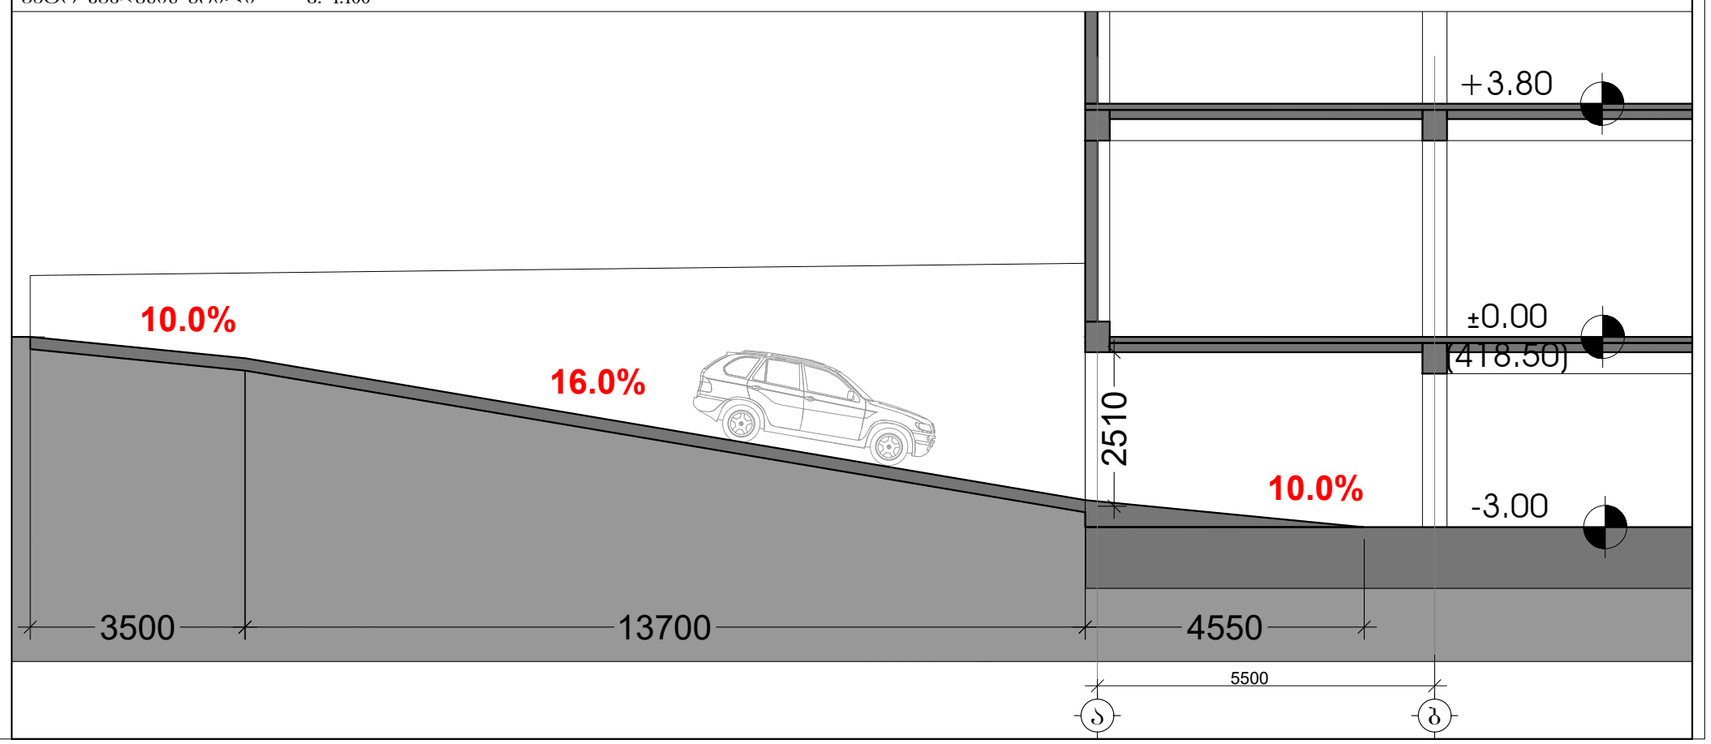შენიშვნა:

ექსპლიკაცია

- საკადასტრო საზღვარი
- კონსტრუქციული ელემენტი
- შემავსებელი
- გათბობა-კონდიცირების განთავსების ადგილი
- წყალშემკრები მილი

სქემატური ჭრილი

# მრავალბინიანი საცხოვრებელი სახლი

მის: ქ. თბილისი, ბოგდან ხმელინცკის ქუჩა №14, საკ: 01.19.35.001.021

CAD DWG File

ავტორი;არქიტექტორი: ლ.ქაგნიძე

არქიტექტორი: დ.პაპიძე

საავტორო უფლება: ლ.ქაგნიძე

## არქიტექტურული დეტალები

| | |
|---|---|
| მასშტაბი: | 1:200 |
| ფორმატი: | A3 |
| გვერდი: | 08 |