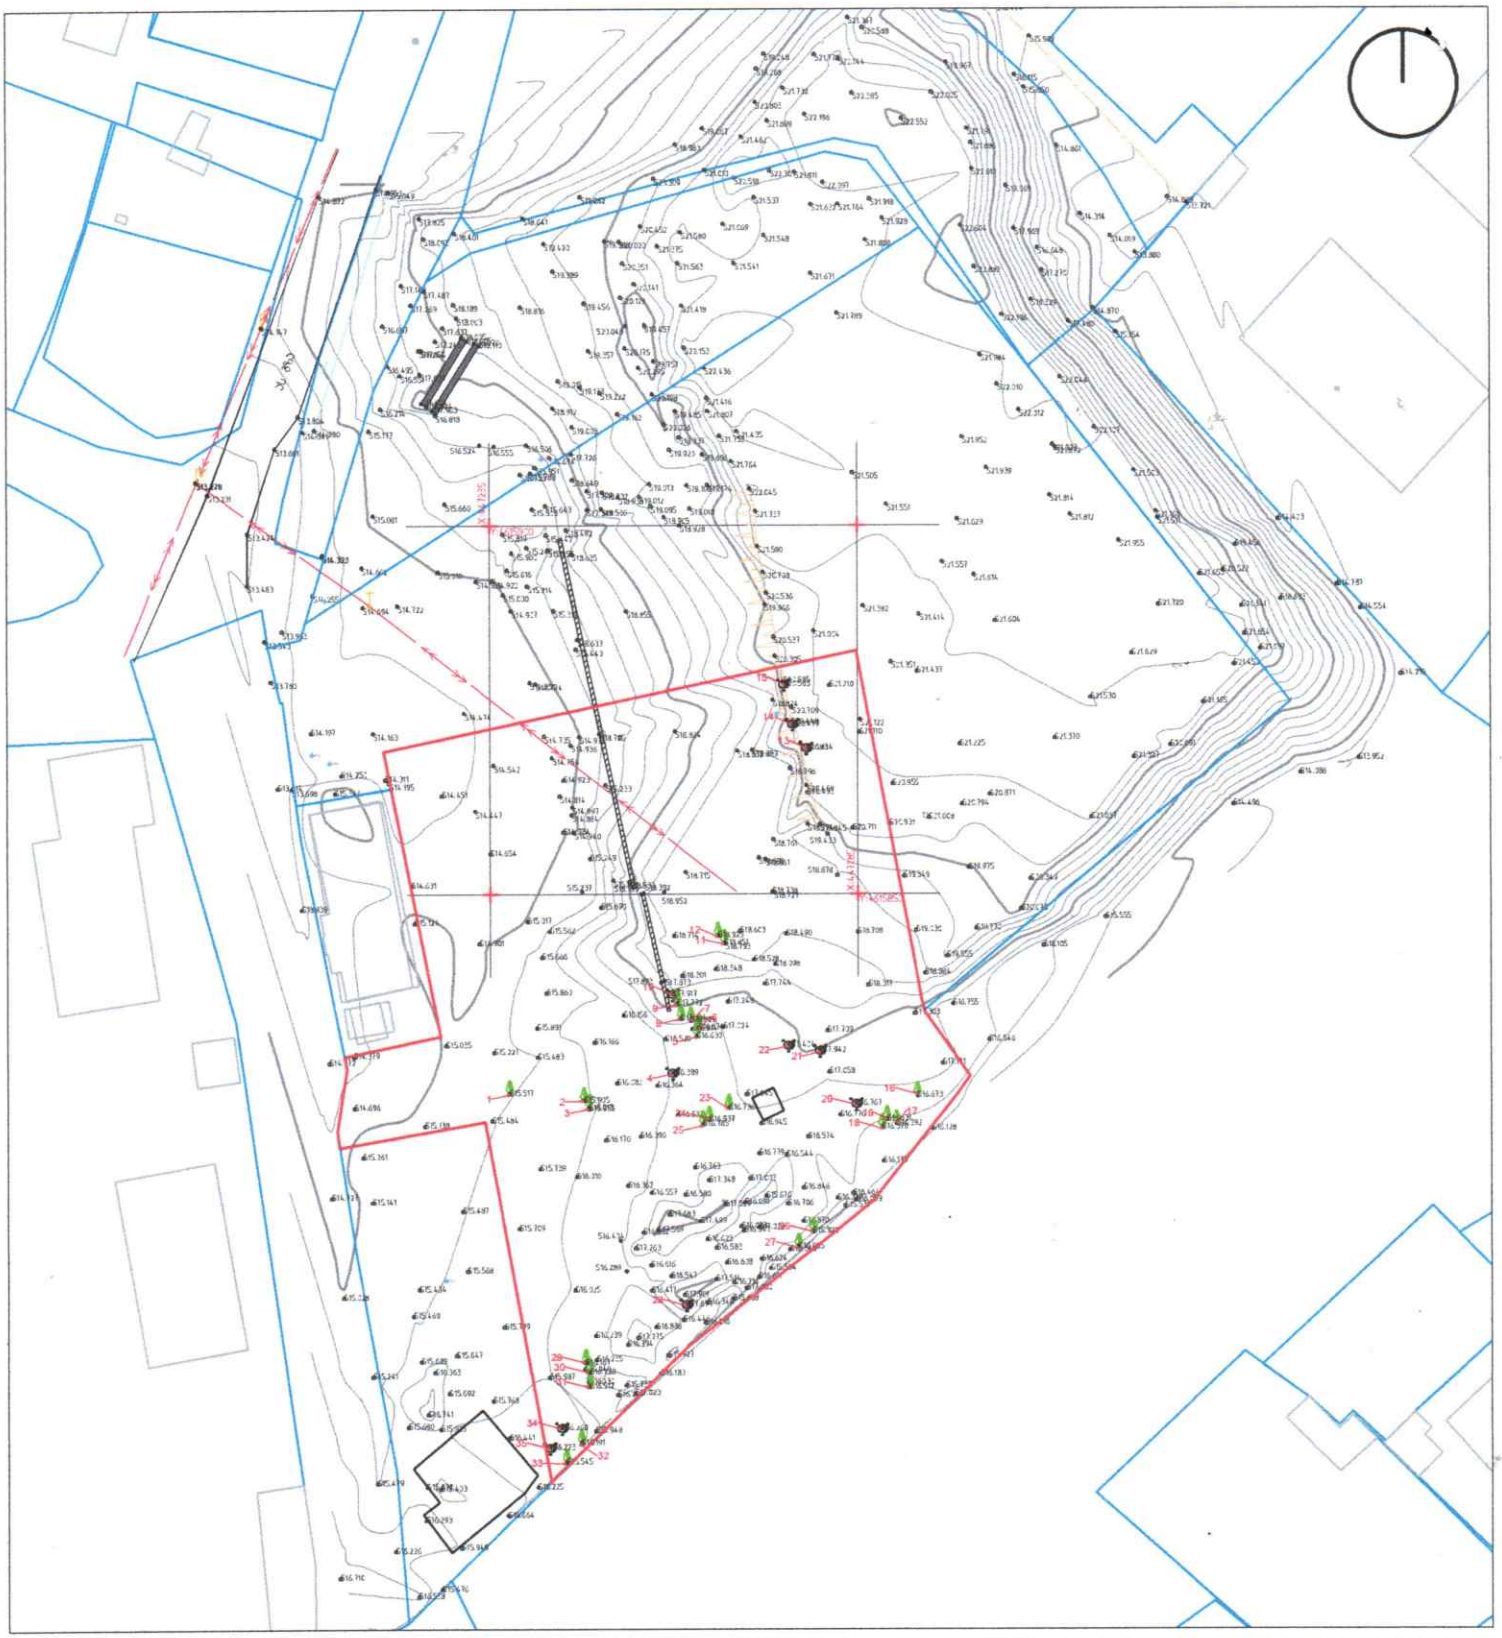

WGS 1984 - პროექციის სისტემის UTM პროექცია

ჰორიზონტი აღნიშვნები

ტოპოგრაფიული გეგმა

ს/ს (01.11.03.010.220)

ი.მ. "ნინო სამხარაძე"

მის: დიღმის მასივი, გრიგოლ რობაქიძის 7

ქს	საცხ. შენობა
ქა	არასაცხ. შენობა
	მშენებარე შენობა
	საბრუნავფორმაბორო ჯიხური
	წყალგაყვანილობა
	საკანალიზაციო
	გაზი
	ელ. ქსელები
ეგ	საჰაერომაგისტრალობა
	საპროექტო ტერიტორია
	რეგისტრირებული ნაკვეთის საზღვარი
	ხის ღობე
	მავთულბადის ღობე
	ბეტონის ბორდიური
	ფლობა

	ხეები
	დენის ბოძი გარე განათება
	ჭა
	ელექტრო გადამცემი ხაზი
	ბენზოგასამართი სადგური
	საგზაო ნიშანი
000.000	ნიშნული

მისამართი : ქ.თბილისი, ქორა ბარალეთი, ნაკვეთი 10/015

დაზუსტებული ფართობი : 5540 მ²
ნაკვეთის დანიშნულება : არასასოფლო სამეურნეო

ორთოფოტო

.\adadasdads.JPG

დირექტორი	ნ.სამხარაძე
აზომა	ა.ბაბუხადიშვილი
დახაზა	ნ.სამხარაძე
დამკვეთი	ქ.თბილისის მერიის მანგალური ტექნოლოგიების ცენტრი

Samxaradze.64@mail.ru
ტელ: 599250894
ტელ: 599546120

შენიშვნა :
1) ნაკვეთის საზღვარი მითითებულია დამკვეთის მიერ.*
2) მიწის სამუშაოების შესრულებისას შეატყობინეთ კომუნიკაციის წარმომადგენლებს !

მასშტაბი 1:1000 | ფორმატი A4 | 17.02.2024

GEORGIA PRIVATE SURVEYOR N.S. 54001005924 SAMKHARADZE

ფსიქიატრიული კლინიკა გენ-გეგმა მ. 1:250

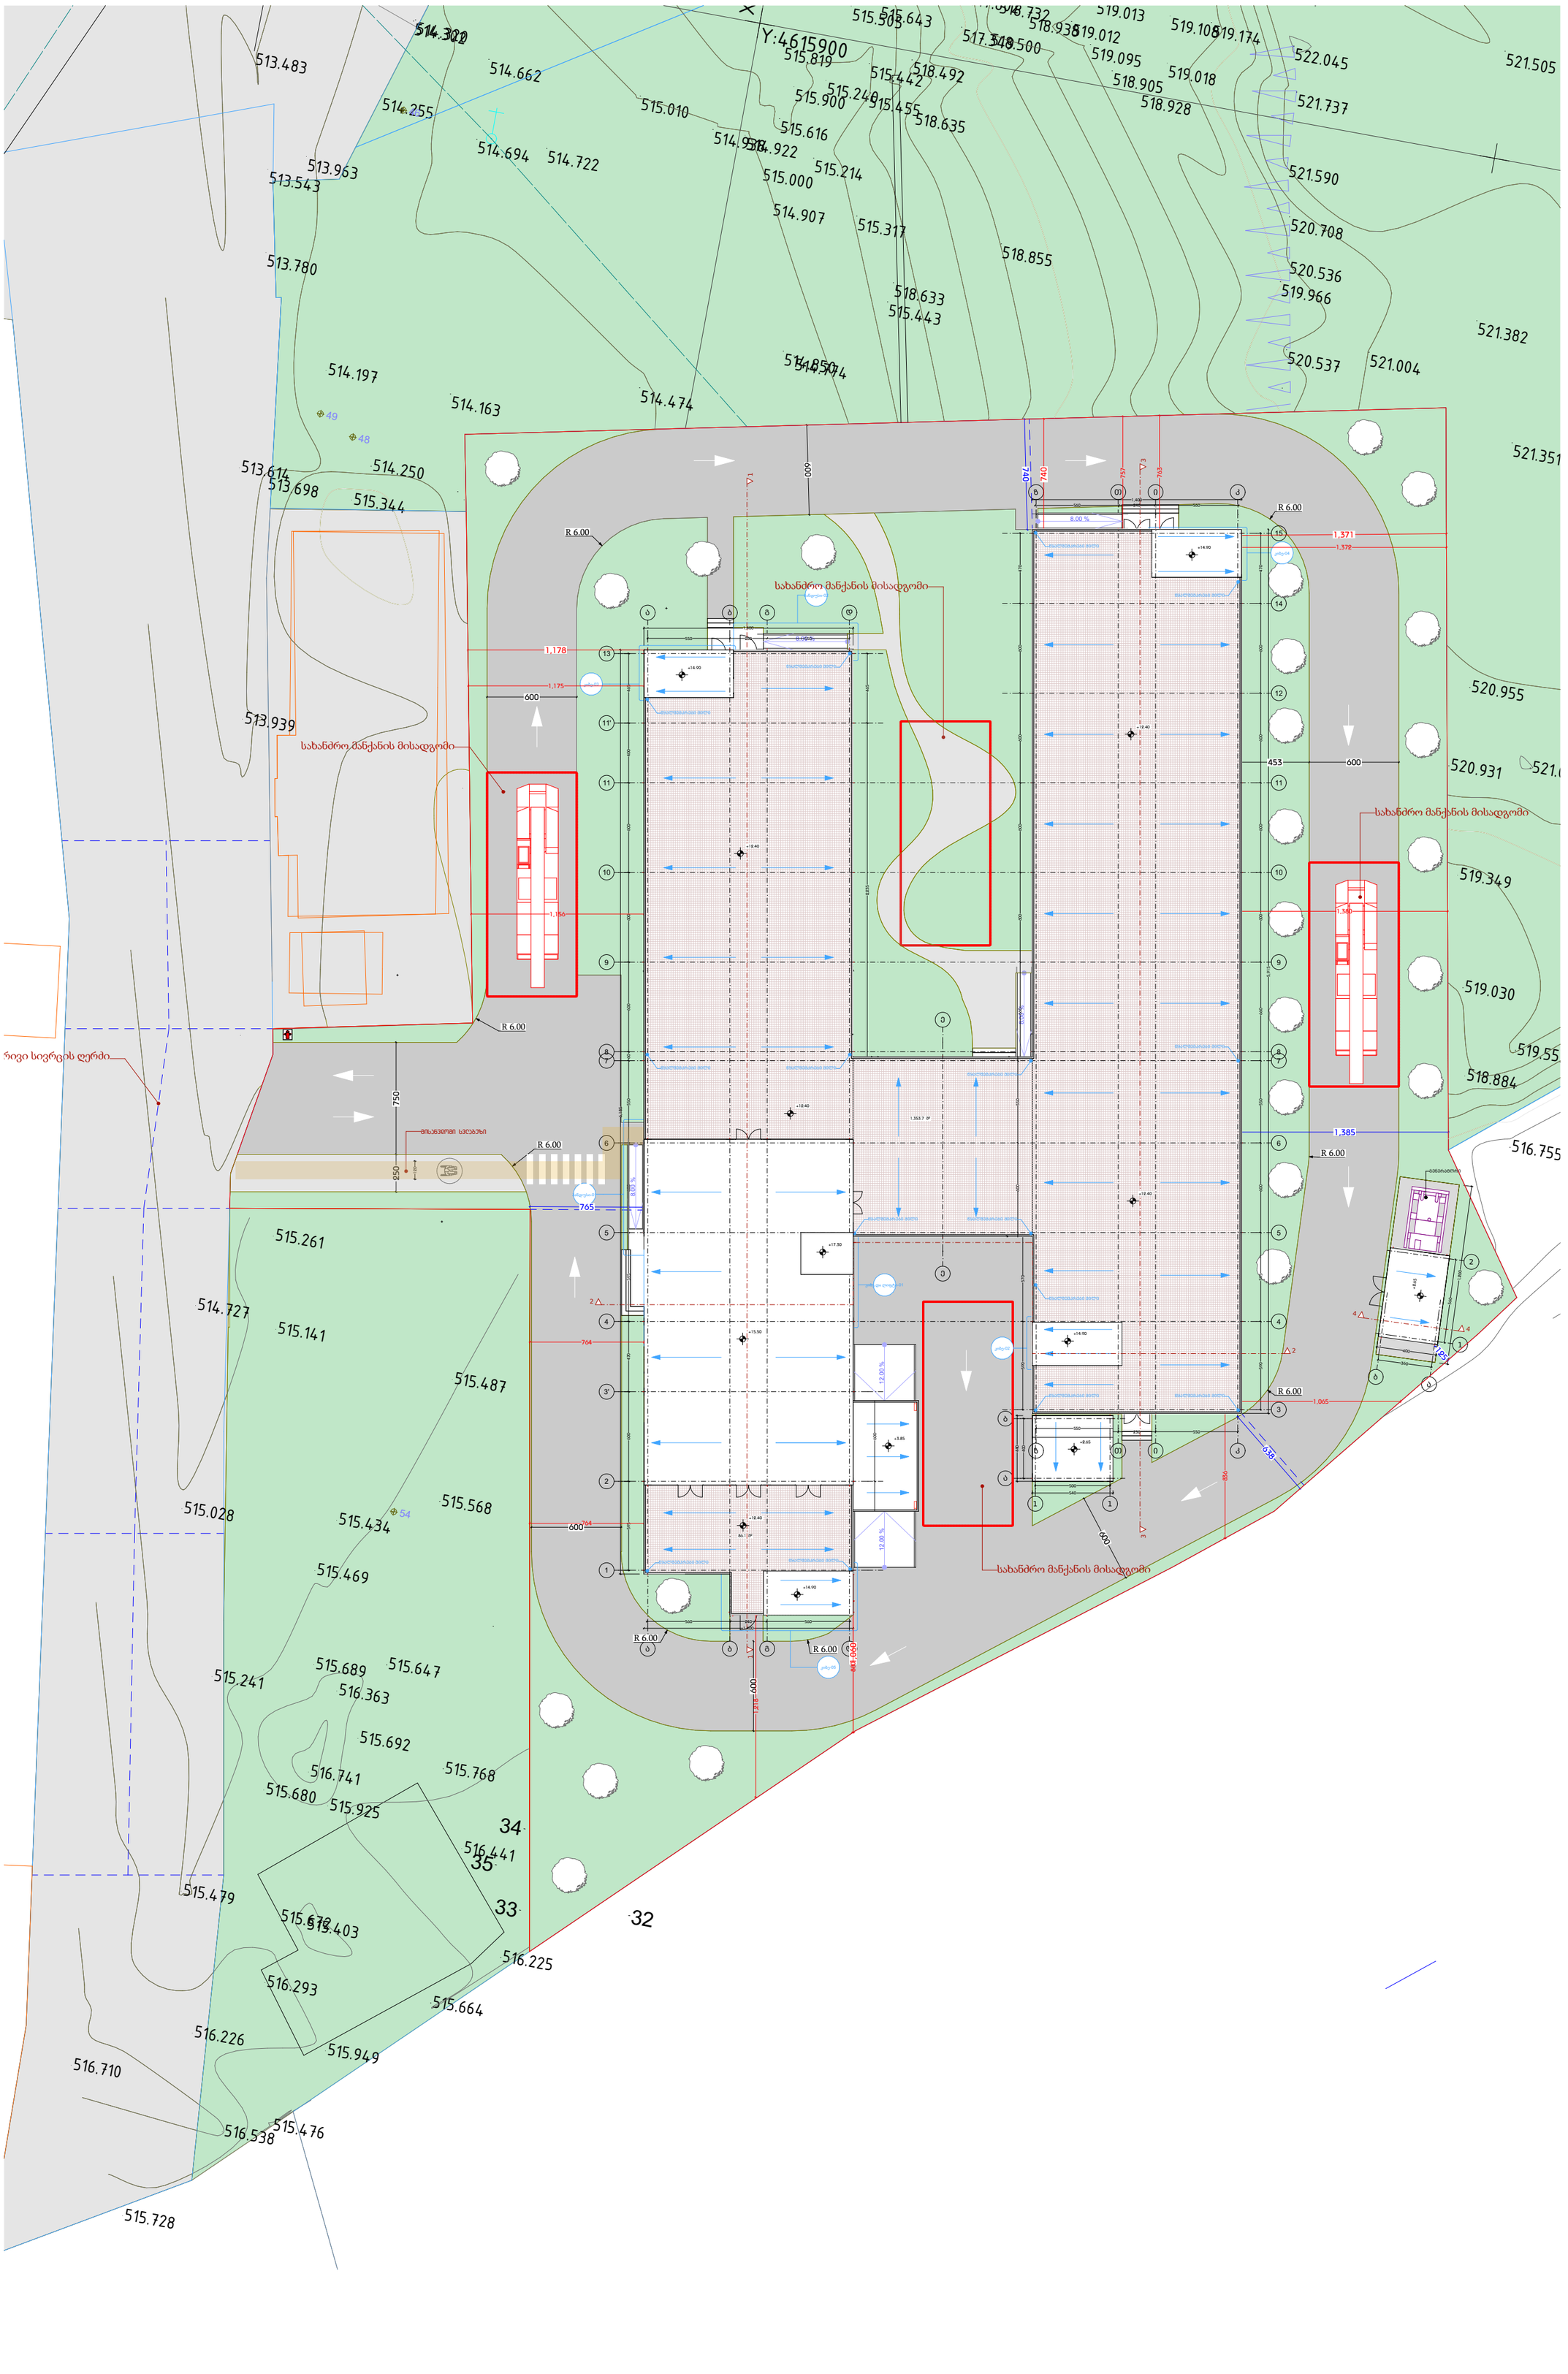

დამგეგმარებელი
DESIGNER IDENTIFICATION BLOCK

დირექტორი

T: +995 591 51 31 61
T: +995 558 04 40 00

პროექტის დასახელება
PROJECT NAME

ფსიქიატრიული საავადმყოფო

დამკვეთი CLIENT

შპს ქ. თბილისის მენტალური ჯანმრთელობის ცენტრი

პროექტის მისამართი
PROJECT ADDRESS

ქალაქი თბილისი , ქუჩა ბარალეთი , ნაკვეთი 10/015

ს/კ 01.11.03.010.220

ეტაპი
STAGE

არქიტექტურული პროექტი

ნახაზის სათაური
TITLE

შენიშვნა:

ფორმატი	მასშტაბი	ფურცლის N
PAPER SIZE	SCALE	SHEET NO
A3	1:	

არქიტექტორი
თორნიკე ბაკურიძე

არქიტექტორი
თორნიკე გვიანიძე

კონსტრუქტორი

დაამუშავა