
სიმაღლის საანგარიშო სქემა მ. 1:150

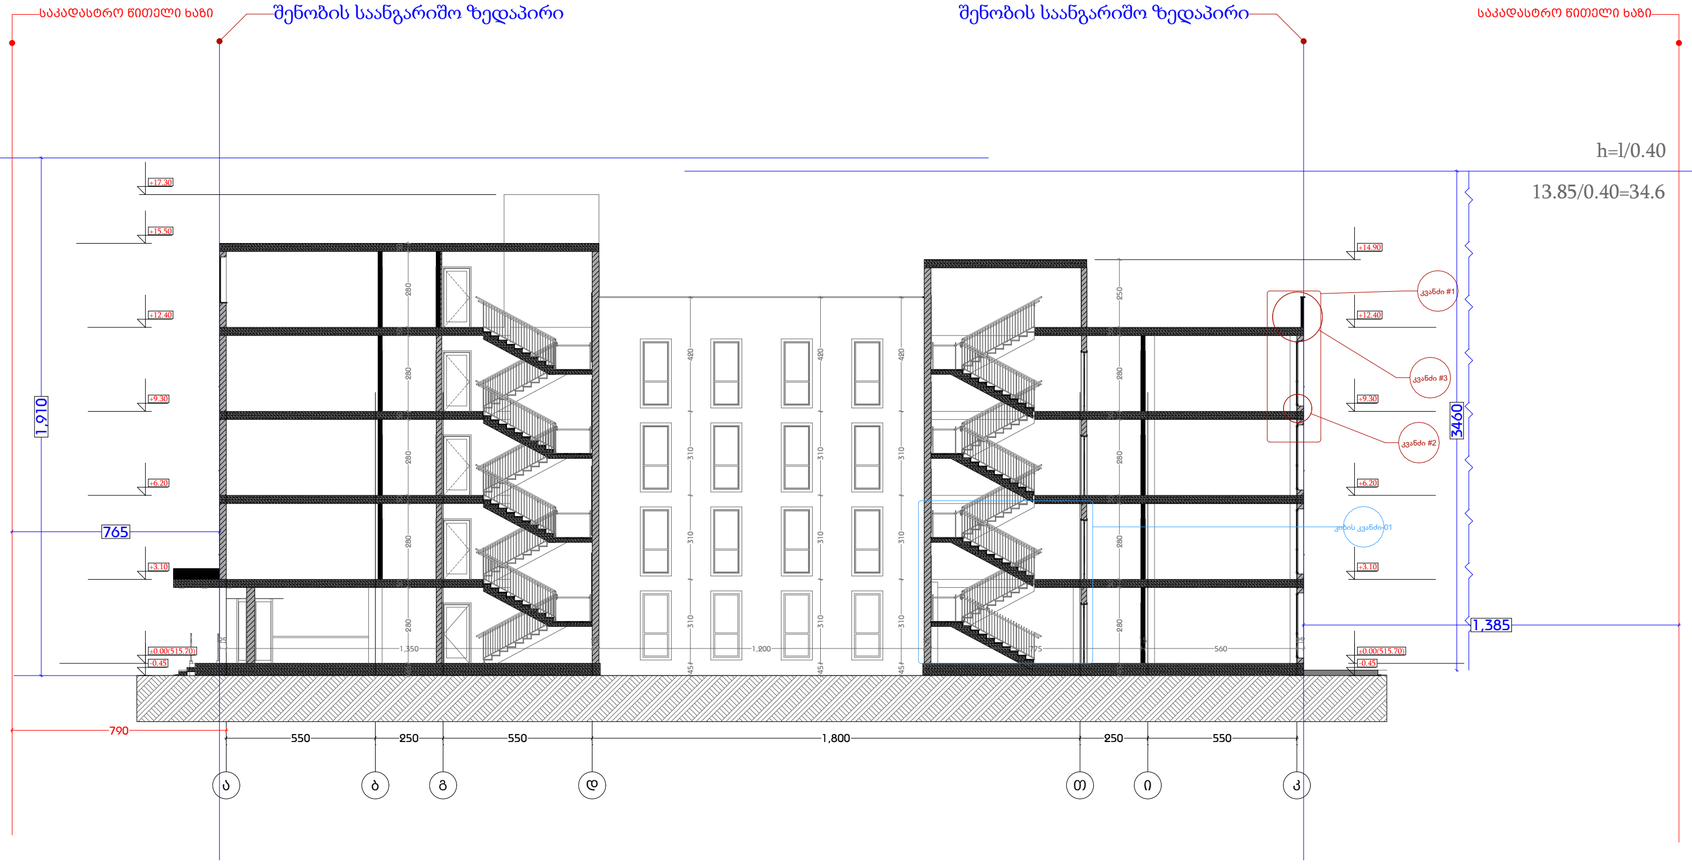

დამგეგმარებელი
DESIGNER IDENTIFICATION BLOC

დირექტორი

T: +995 591 51 31 61
T: +995 558 04 40 00

პროექტის დასახელება
PROJECT NAME

ფსიქიატრიული საავადმყოფო

დამკვეთი CLIENT
შპს ქ. თბილისის მენტალური ჯანმრთელობის ცენტრი

პროექტის მისამართი
PROJECT ADDRESS
ქალაქი თბილისი , ქუჩა ბარალეთი , ნაკვეთი 10/015

ს/კ 01.11.03.010.220

ეტაპი
STAGE
არქიტექტურული პროექტი

ნახაზის სათაური
TITLE

შენიშვნა:

ფორმატი	მასშტაბი	ფურცლის N
PAPER SIZE A3	SCALE 1:	SHEET NO


არქიტექტორი
თორნიკე ბაკურიძე

არქიტექტორი
თორნიკე მჭიანიძე


კონსტრუქტორი

დაამუშავა

სიმაღლის საანგარიშო სქემა მ. 1:150

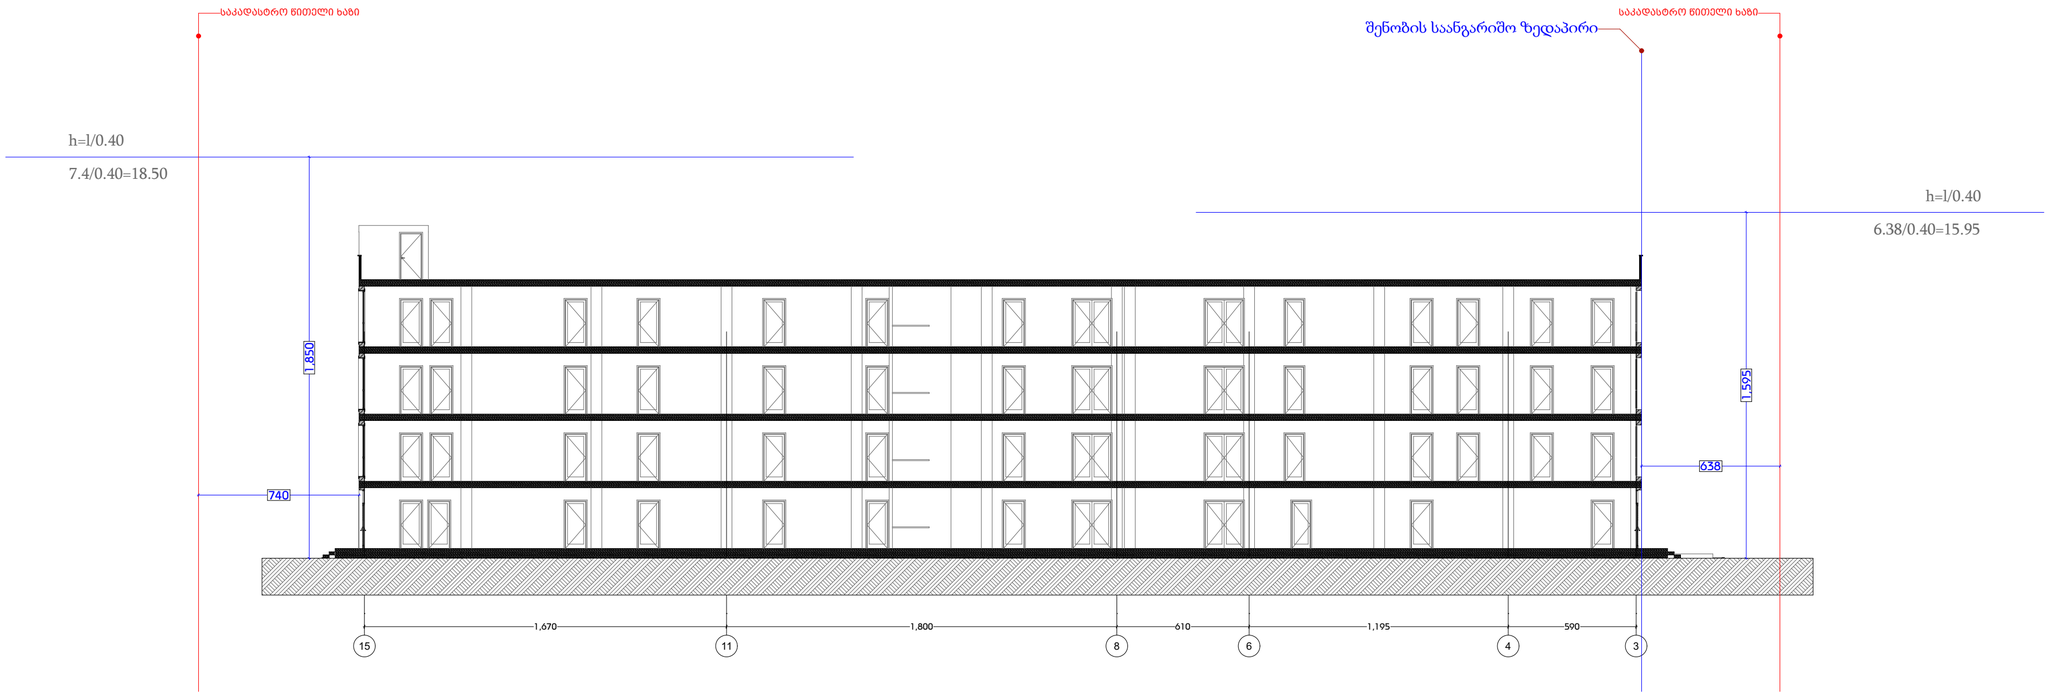

სიმაღლის საანგარიშო სქემა სახანძრო ჭუმბოსათვის მ. 1:150

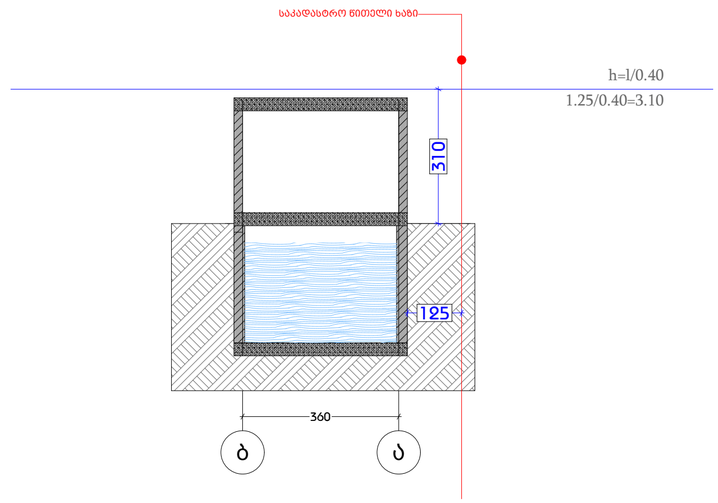

დამგეგმარებელი
DESIGNER IDENTIFICATION BLOC

დირექტორი

T: +995 591 51 31 61
T: +995 558 04 40 00

პროექტის დასახელება
PROJECT NAME

ფსიქიატრიული
საავადმყოფო

დამკვეთი CLIENT
შპს ქ. თბილისის მენტალური
ჯანმრთელობის ცენტრი

პროექტის მისამართი
PROJECT ADDRESS
ქალაქი თბილისი , ქუჩა
ბარალეთი , ნაკვეთი 10/015

ს/კ 01.11.03.010.220

ეტაპი
STAGE
არქიტექტურული პროექტ

ნახაზის სათაური
TITLE

შენიშვნა:

ფორმატი	მასშტაბი	ფურცლის N
PAPER SIZE A3	SCALE 1:	SHEET NO


არქიტექტორი
თორნიკე ბაკრაძე

არქიტექტორი
თორნიკე გვიანიძე

კონსტრუქტორი

დაამუშავა

ფსიქიატრიული კლინიკა გენ-გეგმა მ. 1:250

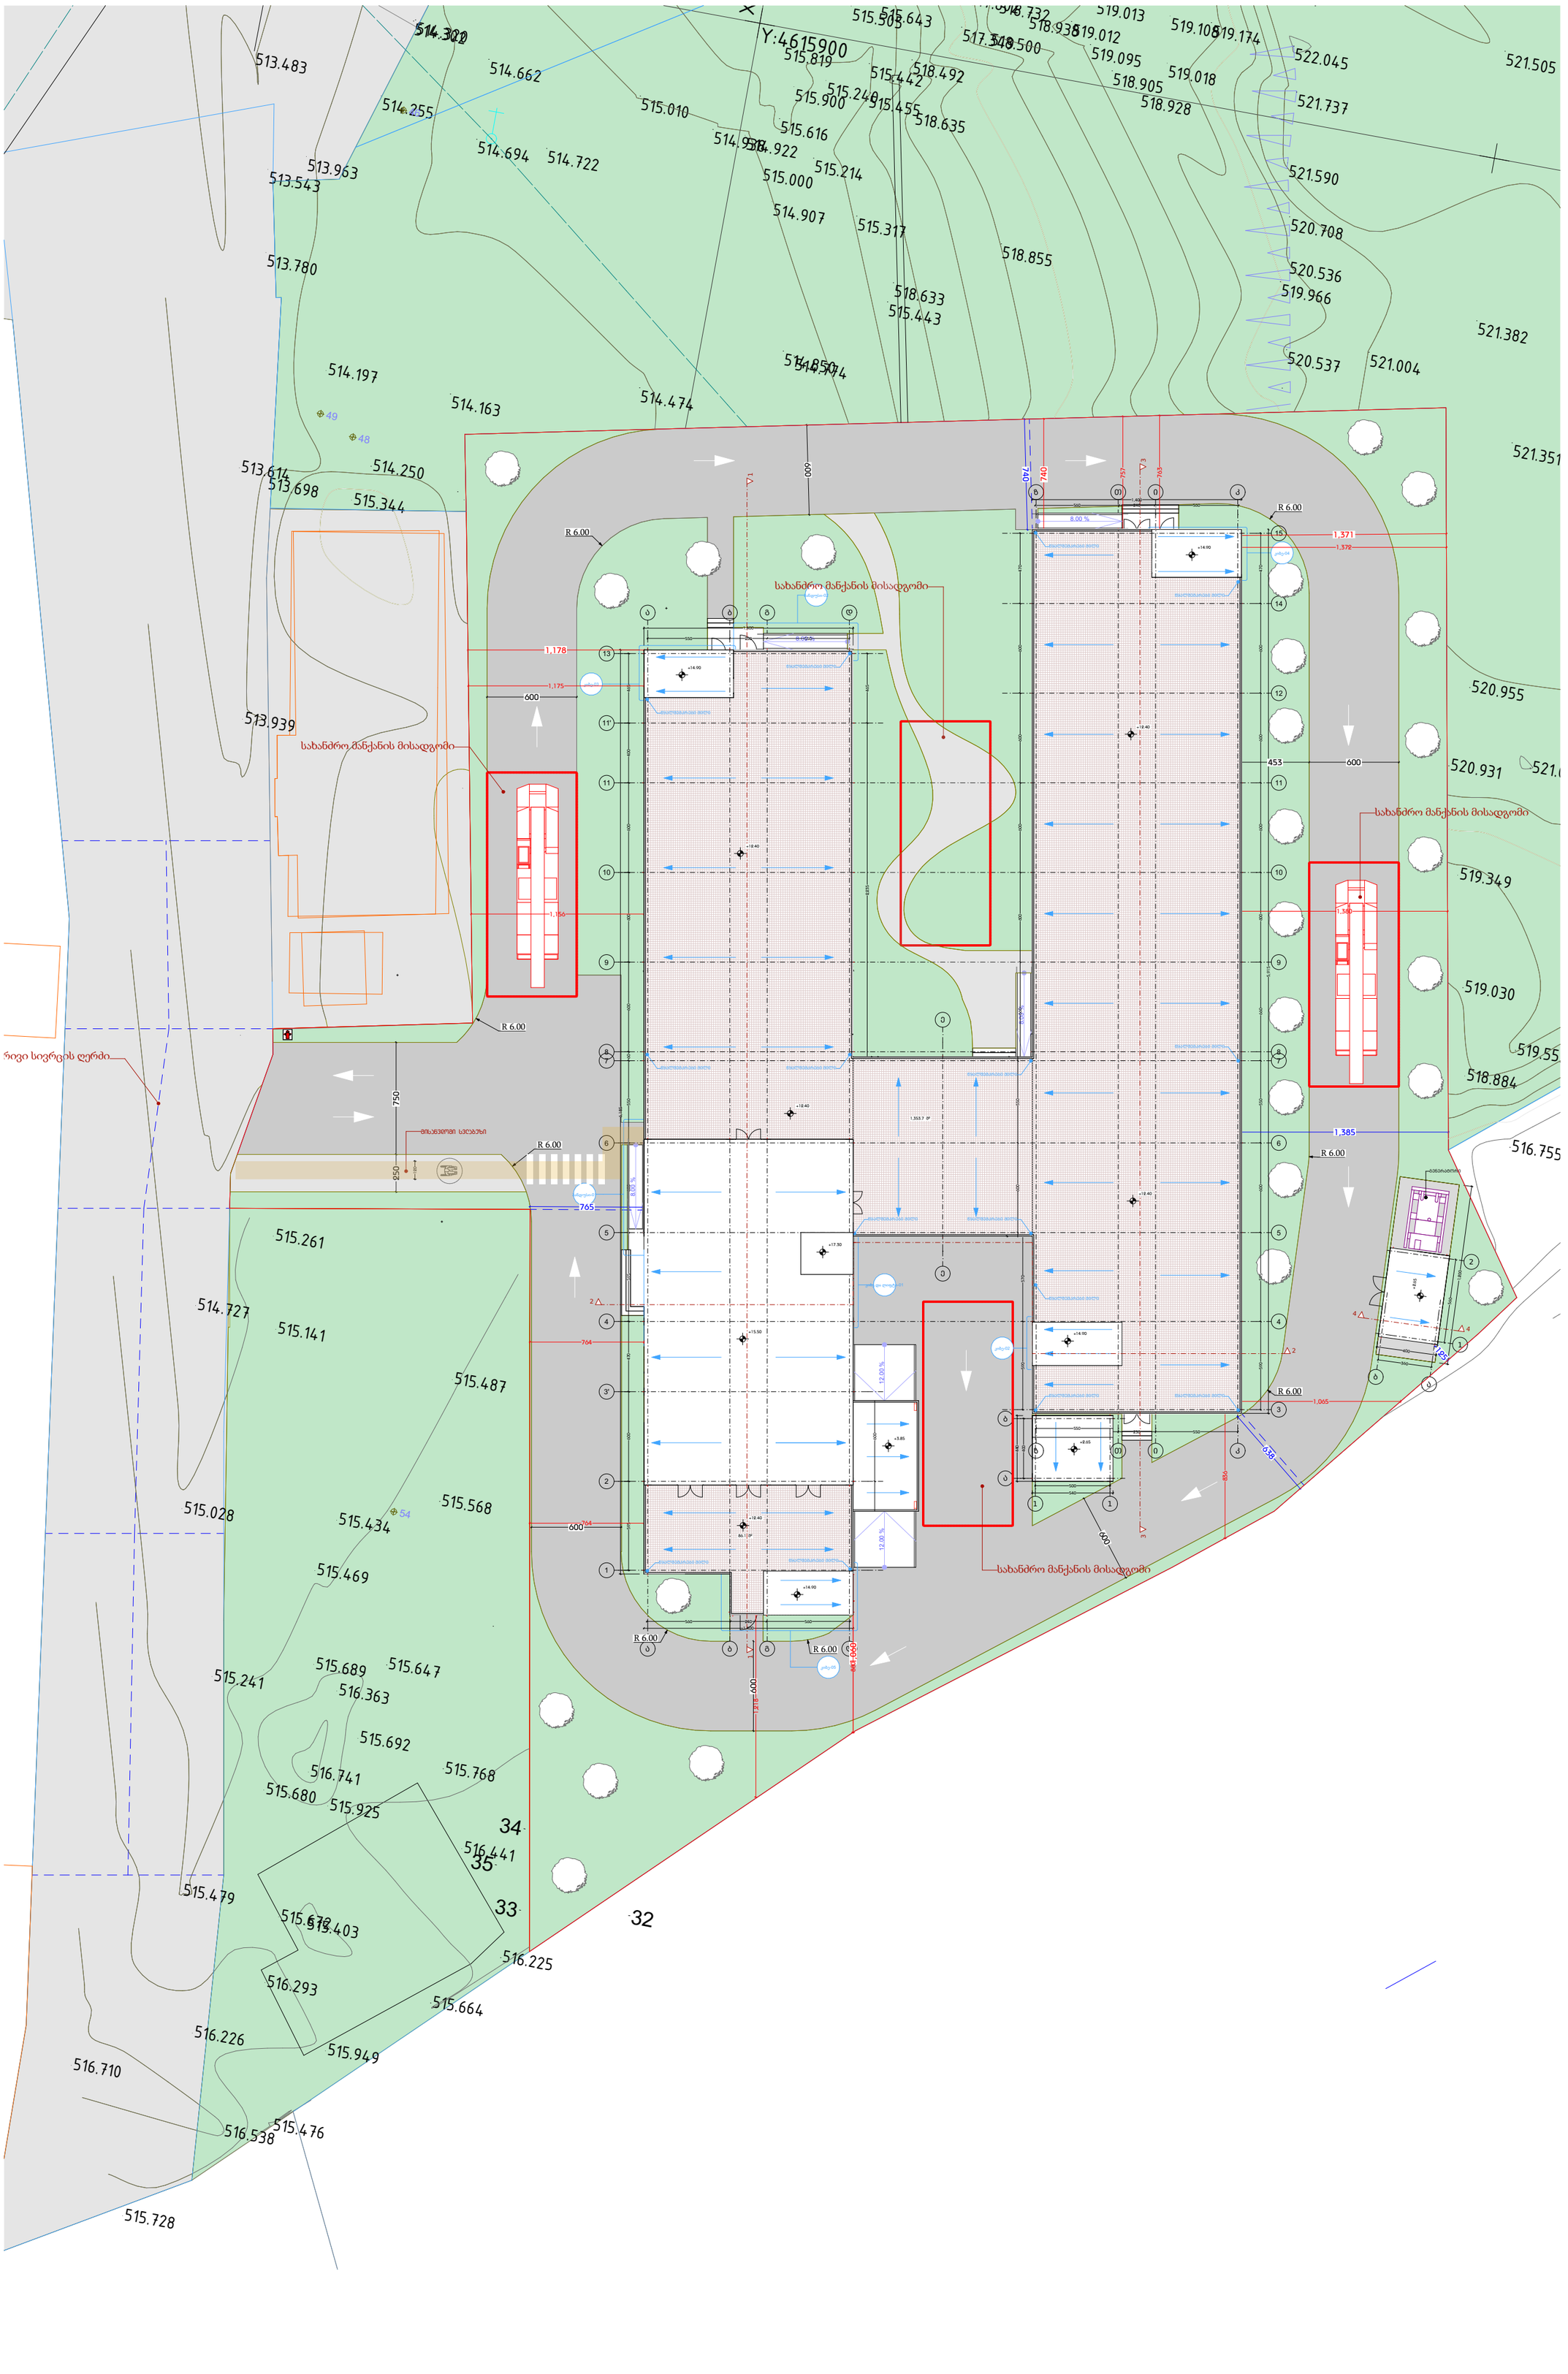

დამგეგმარებელი
DESIGNER IDENTIFICATION BLOCK

დირექტორი

T: +995 591 51 31 61
T: +995 558 04 40 00

პროექტის დასახელება
PROJECT NAME

ფსიქიატრიული საავადმყოფო

დამკვეთი CLIENT

შპს ქ. თბილისის მენტალური ჯანმრთელობის ცენტრი

პროექტის მისამართი
PROJECT ADDRESS

ქალაქი თბილისი , ქუჩა ბარალეთი , ნაკვეთი 10/015

ს/კ 01.11.03.010.220

ეტაპი
STAGE

არქიტექტურული პროექტი

ნახაზის სათაური
TITLE

შენიშვნა:

ფორმატი	მასშტაბი	ფურცლის N
PAPER SIZE	SCALE	SHEET NO
A3	1:	

არქიტექტორი
თორნიკე ბაკურიძე

არქიტექტორი
თორნიკე გვიანიძე

კონსტრუქტორი

დაამუშავა