SURGULA STUDIO
ARCHITECTURE INTERIOR DESIGN
www.surgula.com
info@surgula.com
Thiisi l.pasteur str.#5

Զեղումներ	Ամսաթիվ		Ծրագրային փաստաթղթերի փոփոխություն	20.02.2023	Ե.Ա.Ղուլա	Ա.Ղ.Ղ.Ա.Ե	3300
Ճարտարապետական լուծումներ	01.09.2023		Ճարտարապետական լուծումներ	01.09.2023	Ա.Ղ.Ղ.Ա.Ե	Ա.Ղ.Ղ.Ա.Ե	3300
Ճարտարապետական լուծումներ	01.10.2023		Ճարտարապետական լուծումներ	01.10.2023	Ա.Ղ.Ղ.Ա.Ե	Ա.Ղ.Ղ.Ա.Ե	3300

Ճարտարապետական լուծումներ	01.10.2023	Ա.Ղ.Ղ.Ա.Ե	Ա.Ղ.Ղ.Ա.Ե	3300

| | | | | | | | |
|---|---|---

ფასადი A'-C'

მინაჯაკეტი ,ფერი, გამჭვირვალე დაუფერავი

ფასადიდის ღებზა საფასადე საღებავით
ფერი **RAL 7015**

ფასადიდის მოსაპირკეთებელი კომპოზიტური მასალა
"EQUITONE N 163"

15.20

ფასადიდის მოსაპირკეთებელი კომპოზიტური მასალა
"EQUITONE N 163"

ფასადიდის მოსაპირკეთებელი კომპოზიტური მასალა
"EQUITONE N 163"

მომიჯნავე შენობა

9.52=424.62

ფასადიდის მოსაპირკეთებელი კომპოზიტური მასალა
"EQUITONE N 163"

13.21
12.25
11.75
8.55
7.90
4.85
4.35
0.00=415.10

-0.74=414.36
-0.70

სფეხრები მოპირკეთდება კომპოზიტური მასალით
"EQUITONE N 163"

A' B' C'

SURGULA STUDIO ARCHITECTURE INTERIOR DESIGN www.surgula.com info@surgula.com Tbilisi l.pasteur str.#5	ავტორი	ზ.სურგულაძე		ფურცლის დასახელება	ფასადი C'-A' ღერძებში	ობიექტის მისამართი	ქ.თბილისი კოტეჯფსაზის ქუჩა 5	გაფრთხილება! პროექტი წარმოადგენს SURGULA-ს საკუთრებას.მისი ნებისმიერი ფორმით(მთლიანად,ან ნაწილობრივ) გამოყენება,ან კოპირება SURGULA-ს ნებართვის გარეშე იკრძალება.ნახაზი გამიზნულია მხოლოდ კონტრაქტორებისთვის არქიტექტურული ინფორმაციის მისაღებად, და მისი გამოყენება არ შეიძლება სხვა პროექტში.ზომები უნდა გადამოწმდეს სამშენებლო მოედანზე კონტრაქტორის მიერ.	შენიშვნა!	ფურცელი	A3
	ავტორი	დ.მახარობლიძე							
	ავტორი			პროექტი	არქიტექტურა	ინფორმაცია დამკვეთზე	შპს "ამუნა"		
	დაამუშავა	დ.მახარობლიძე		მასშტაბი	1:100				
	დაამუშავა			თარიღი	02.09.2023	კონტრაქტი			
	შეამოწმა	დ.ვეშაპიძე		რევიზია	20.02.2023	ელ.ფოსტა	info@surgula.com		

ფასადი 2'-2

ფასადიდის ღებზა საფასადე საღებავით
ჯოდი **RAL 7015**

ფასადიდის მოსაპირკეთებელი კომპოზიტური მასალა
"**EQUITONE N** 163"

საკვდასტრო საზღვარი

საკვდასტრო საზღვარი

საკვდასტრო საზღვარი

ფასადიდის მოსაპირკეთებელი კომპოზიტური მასალა
"**EQUITONE N** 163"

საკვდასტრო საზღვარი

მომიჯნავე შენობა

15.30=430.40

მომიჯნავე შენობა

15.20

13.21

12.25

11.75

8.55

8.09=423.19

7.90

4.85

4.35

0.00=415.10

-0.70

100
960
400
3200
100
50
800
13210
3050
100
400
4350
700

Vit-24

Vit-22 Vit-22 Vit-22 Vit-22 Vit-21 Vit-20 Vit-21 Vit-19 Vit-19 Vit-19 Vit-19 Vit-19 Vit-19

Vit-13 Vit-13 Vit-13 Vit-13 Vit-14 Vit-15 Vit-14 Vit-16 Vit-16 Vit-16 Vit-16 Vit-16 Vit-16

Vit-7 Vit-5 Vit-6 Vit-5 Vit-4 Vit-3 Vit-2 Vit-1

D-3 D-2 D-1

415.30

სფეხრები მოპირკეთდება კომპოზიტური მასალით
"**EQUITONE N** 163"

2' 2

SURGULA STUDIO ARCHITECTURE INTERIOR DESIGN www.surgula.com info@surgula.com Tbilisi l.pasteur str.#5	ავტორი	ზ.სურგულაძე		ფურცლის დასახელება	ფასადი 2'-2 ღერძებში	ობიექტის მისამართი	ქ.თბილისი კოტეჯფხაზის ქუჩა 5	გაფრთხილება! პროექტი წარმოადგენს SURGULA-ს საკუთრებას.მისი ნებისმიერი ფორმით(მთლიანად,ან ნაწილობრივ) გამრავლება,ან კოპირება SURGULA-ს ნებართვის გარეშე იკრძალება.ნახაზი გამიზნულია მხოლოდ კონტრაქტორებისთვის არქიტექტურული ინფორმაციის მისაღებად, და მისი გამოყენება არ შეიძლება სხვა პროექტში.ზომები უნდა გადაამოწმოს სამშენებლო მოედანზე კონტრაქტორის მიერ.	შენიშვნა!	ფურცელი	A3
	ავტორი	დ.მახარობლიძე							
	ავტორი			პროექტი	არქიტექტურა	ინფორმაცია	შპს "აგუნა"		
	დაამუშავა	დ.მახარობლიძე		მასშტაბი	1:100	დამკვეთზე			
	დაამუშავა			თარიღი	02.09.2023	კონტრაქტი			
	შეამოწმა	დ.ვეშაპიძე		რევიზია	20.02.2023	ელ.ფოსტა	info@surgula.com		

ფასადი 3-1'

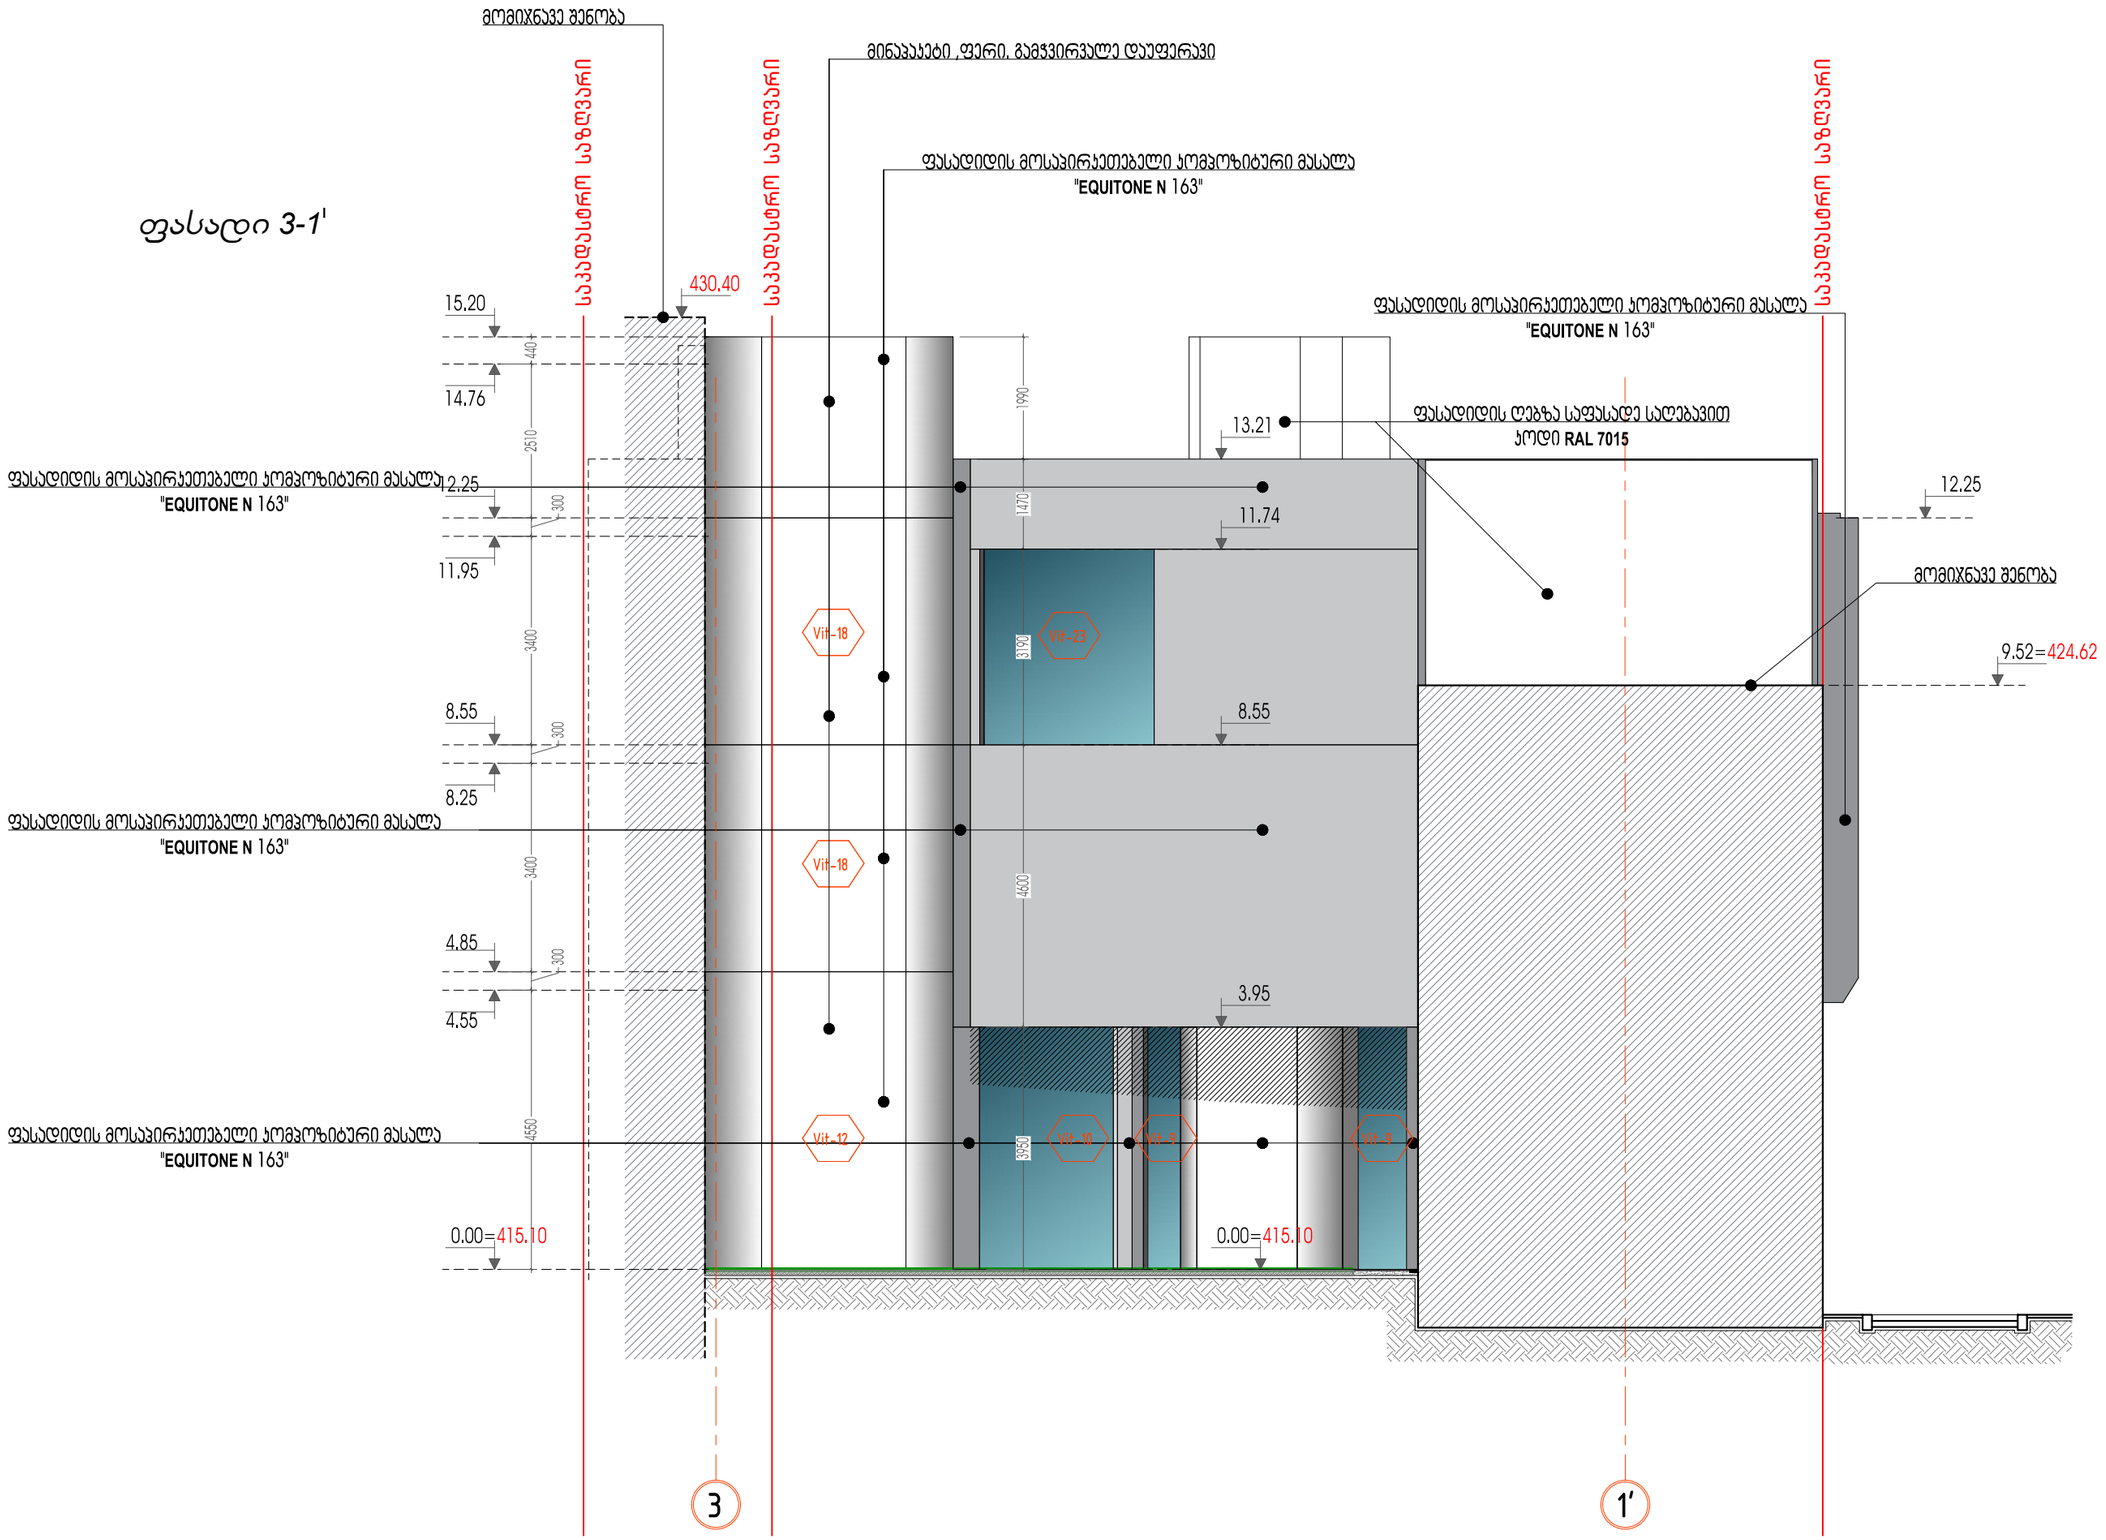

SURGULA STUDIO ARCHITECTURE INTERIOR DESIGN www.surgula.com info@surgula.com Tbilisi l.pasteur str.#5	ავტორი	ზ.სურგულაძე		ფურცლის დასახელება	ფასადი 3-1' ღერძებში	ობიექტის მისამართი	ქ.თბილისი კოტეაფხაზის ქუჩა 5	გაფრთხილება! პროექტი წარმოადგენს SURGULA-ს საკუთრებას.მისი ნებისმიერი ფორმით(მთლიანად,ან ნაწილობრივ) გამრავლება,ან კოპირება SURGULA-ს ნებართვის გარეშე იკრძალება.ნახაზი გამიზნულია მხოლოდ კონტრაქტორებისთვის არქიტექტურული ინფორმაციის მისაღებად, და მისი გამოყენება არ შეიძლება სხვა პროექტში.ზომები უნდა გადამოწმდეს სამშენებლო მოედანზე კონტრაქტორის მიერ.	შენიშვნა!	ფურცელი	A3
	ავტორი	დ.მახარობლიძე								
	ავტორი			პროექტი	არქიტექტურა	ინფორმაცია დამკვეთზე	შპს "აგუნა"			
	დაამუშავა	დ.მახარობლიძე		მასშტაბი	1:100					
	დაამუშავა			თარიღი	02.09.2023	კონტრაქტი				
	შეამოწმა	დ.ვეშაპიძე		რევიზია	20.02.2023	ელ.ფოსტა	info@surgula.com			

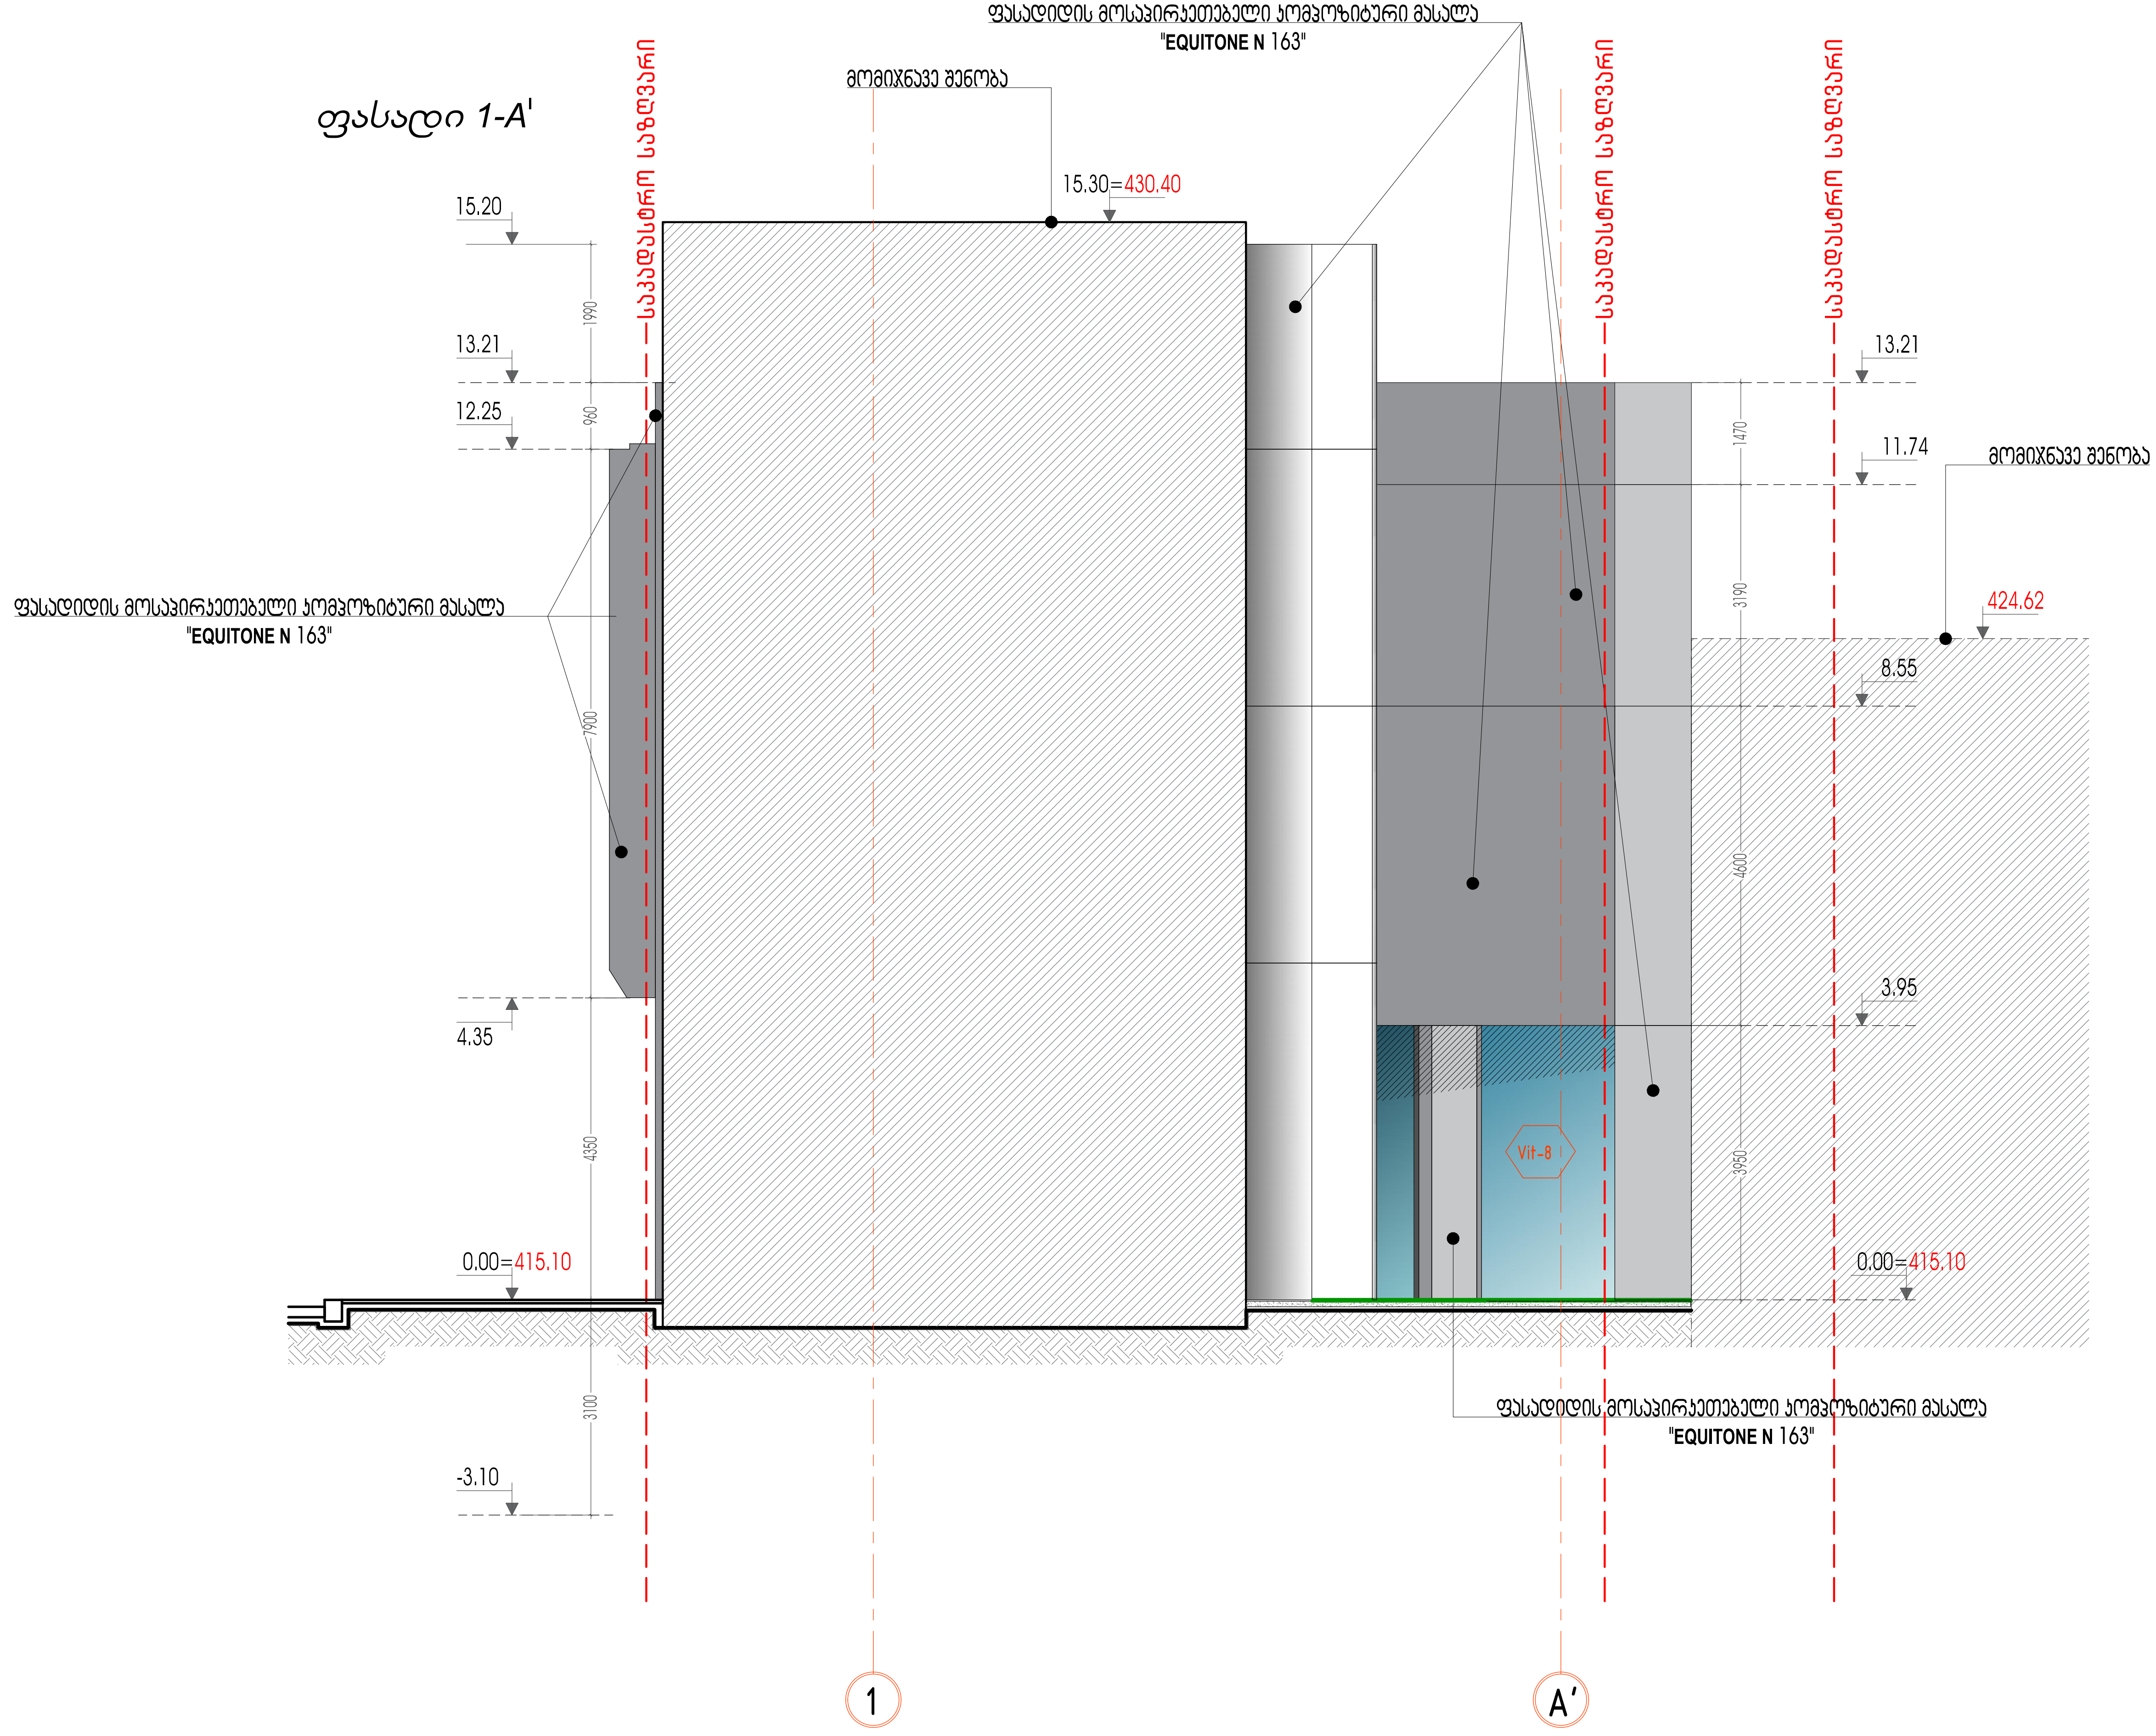

SURGULA STUDIO ARCHITECTURE INTERIOR DESIGN www.surgula.com info@surgula.com Tbilisi I.pasteur str.#5								
ავტორი	ზ.სურგულაძე		ფურცლის დასახელება	ფასადი 1-A' ღერძებში	ობიექტის მისამართი	ქ.თბილისი კოტეაფხაზის ქუჩა 5	გაფრთხილება! პროექტი წარმოადგენს SURGULA-ს საკუთრებას.მისი ნებისმიერი ფორმით(მთლიანად,ან ნაწილობრივ) გამრავლება,ან კოპირება SURGULA-ს ნებართვის გარეშე იკრძალება.ნახაზი გამიზნულია მხოლოდ კონტრაქტორებისთვის არქიტექტურული ინფორმაციის მისაღებად, და მისი გამოყენება არ შეიძლება სხვა პროექტში.ზომები უნდა გადამოწმდეს სამშენებლო მოედანზე კონტრაქტორის მიერ.	შენიშვნა!
ავტორი	დ,მახარობლიძე							
ავტორი			პროექტი	არქიტექტურა	ინფორმაცია დამკვეთზე	შპს "აგუნა"		
დაამუშავა	დ,მახარობლიძე		მასშტაბი	1:100				
დაამუშავა			თარიღი	02.09.2023	კონტრაქტორი			
შეამოწმა	დ,ვეშაპიძე		რევიზია	20.02.2023	ელ.ფოსტა	info@surgula.com		

ფურცელი A3

ფასადი 1

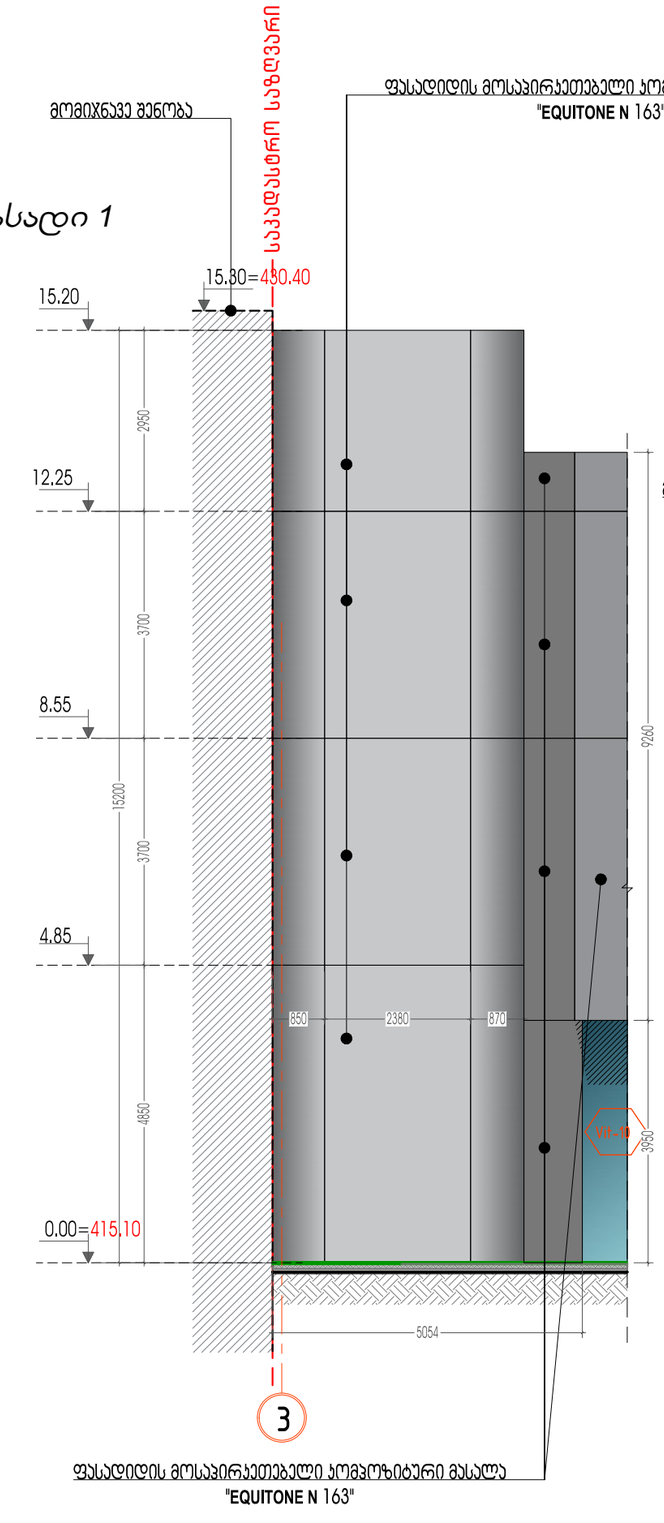

ფასადი 2

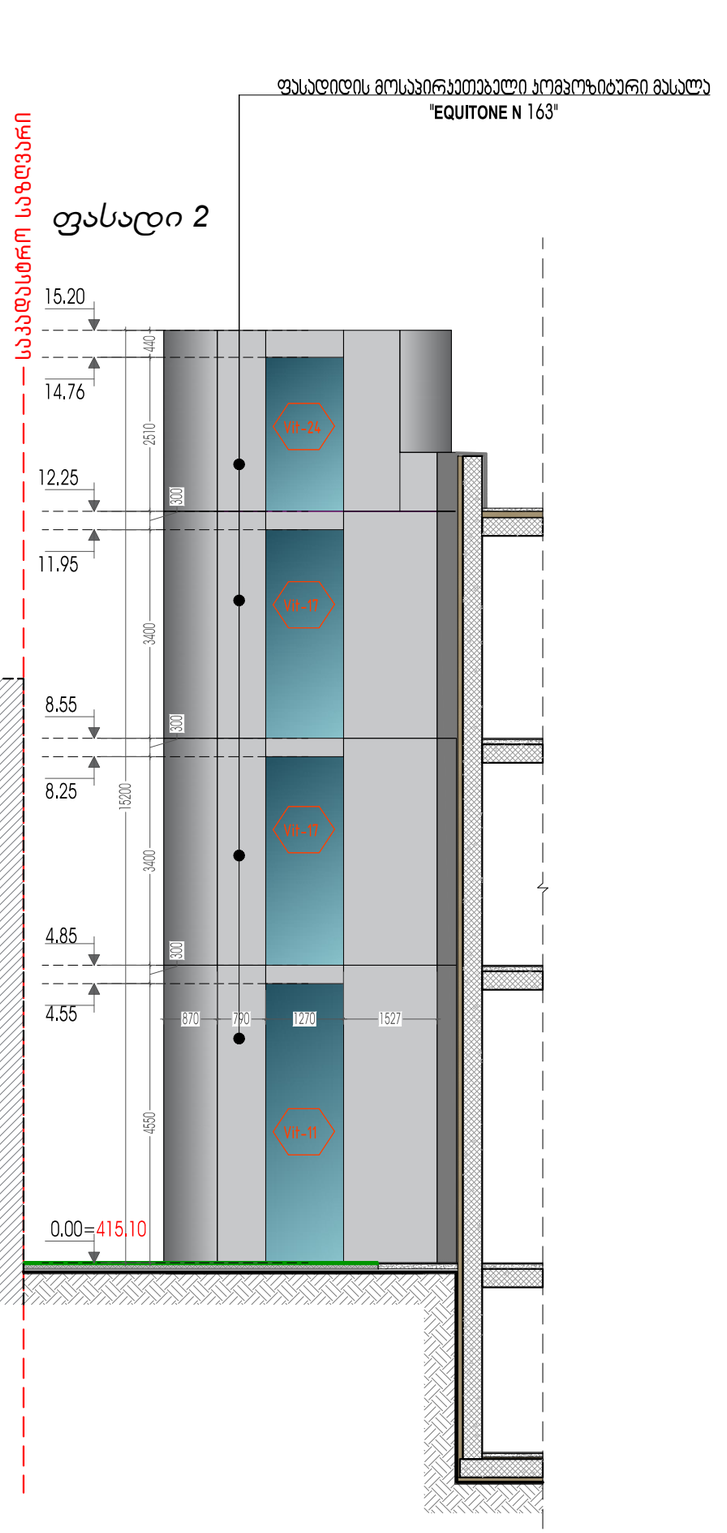

3

ფასადიდის მოსაპირკეთებელი კომპოზიტური მასალა
"EQUITONE N 163"

SURGULA STUDIO ARCHITECTURE INTERIOR DESIGN www.surgula.com info@surgula.com Tbilisi l.pasteur str.#5	ავტორი	ზ.სურგულაძე		ფურცლის დასახელება	ფასადი 1-2	ობიექტის მისამართი	ქ.თბილისი კოტეშიხაზის ქუჩა 5	გაფრთხილება! პროექტი წარმოადგენს SURGULA-ს საკუთრებას.მისი ნებისმიერი ფორმით(მთლიანად,ან ნაწილობრივ) გამრავლება,ან კოპირება SURGULA-ს ნებართვის გარეშე იკრძალება.ნახაზი გამოზნეულია მხოლოდ კონტრაქტორებისთვის არქიტექტურული ინფორმაციის მისაღებად, და მისი გამოყენება არ შეიძლება სხვა პროექტში.ზომები უნდა გადაამოწმდეს სამშენებლო მოედანზე კონტრაქტორის მიერ.	შენიშვნა!	ფორმატი	A3
	ავტორი	დ.მახარობლიძე								
	ავტორი			პროექტი	არქიტექტურა	ინფორმაცია დამკვეთზე	შპს "აგუნა"			
	დაამუშავა	დ.მახარობლიძე		მასშტაბი	1:100					
	დაამუშავა			თარიღი	02.09.2023	კონტრაქტი				
	შეამოწმა	დ.ვეშაპიძე		რევიზია	20.02.2023	ელ.ფოსტა	info@surgula.com			

ფასადი 3

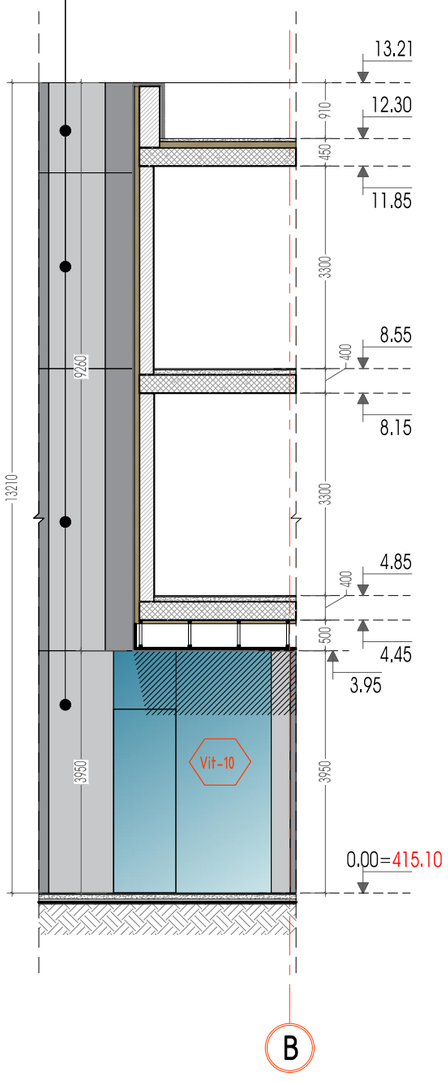

ფასადი 4

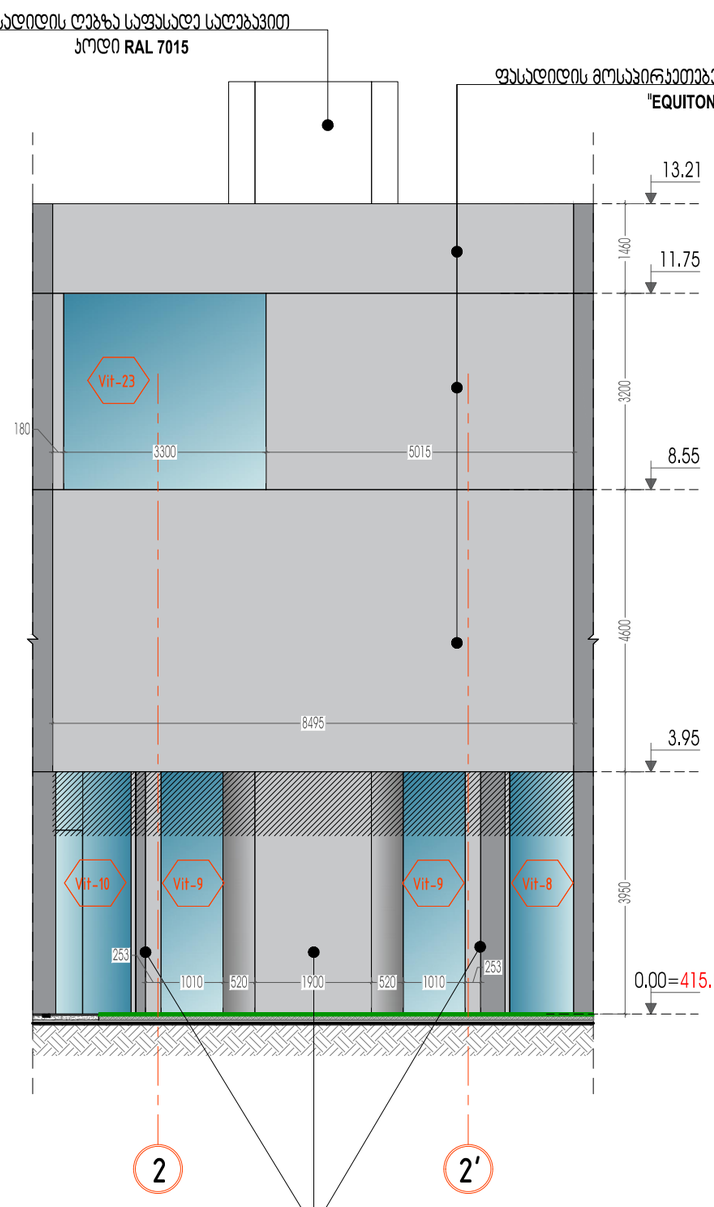

ფასადი 5

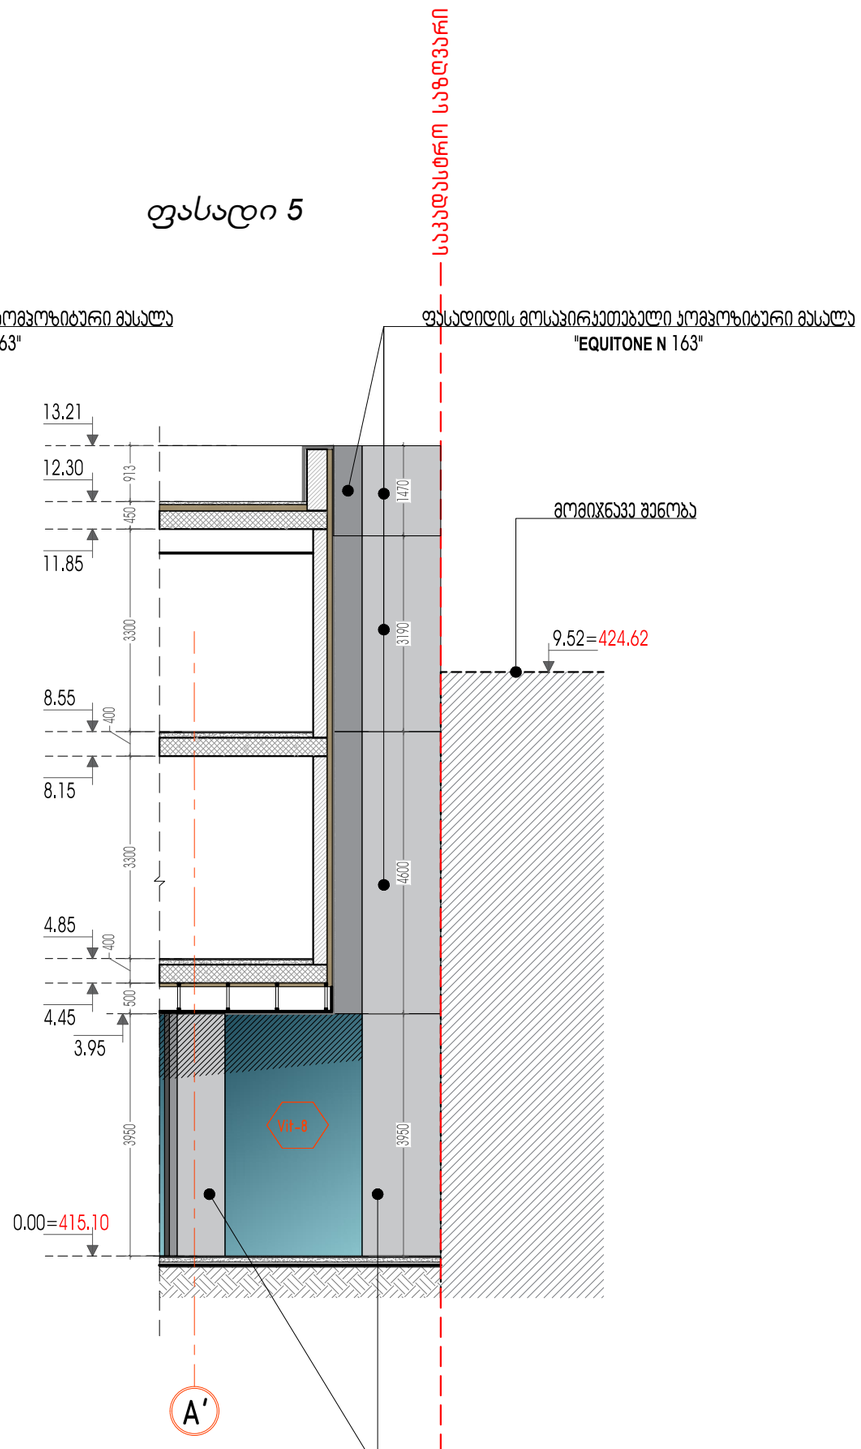

ფასადიდის მოსაპირკეთებელი კომპოზიტური მასალა
"EQUITONE N 163"

ფასადიდის მოსაპირკეთებელი კომპოზიტური მასალა
"EQUITONE N 163"

SURGULA STUDIO ARCHITECTURE INTERIOR DESIGN www.surgula.com info@surgula.com Tbilisi l.pasteur str.#5	ავტორი	ზ.სურგულაძე		ფურცლის დასახელება	ფასადი 3-4-5	ობიექტის მისამართი	ქ.თბილისი კოტეაფხაზის ქუჩა 5	გაფრთხილება! პროექტი წარმოადგენს SURGULA-ს საკუთრებას.მისი ნებისმიერი ფორმით(მთლიანად,ან ნაწილობრივ) გამარავლება,ან კოპირება SURGULA-ს ნებართვის გარეშე იკრძალება.ნახაზი გამიზნულია მხოლოდ კონტრაქტორებისთვის არქიტექტურული ინფორმაციის მისაღებად, და მისი გამოყენება არ შეიძლება სხვა პროექტში.ზომები უნდა გადამოწმდეს სამშენებლო მოედანზე კონტრაქტორის მიერ.	შენიშვნა!	ფურცელი	A3
	ავტორი	დ.მახარობლიძე							
	ავტორი			პროექტი	არქიტექტურა	ინფორმაცია დამკვეთზე	შპს "ამუნა"		
	დაამუშავა	დ.მახარობლიძე		მასშტაბი	1:100				
	დაამუშავა			თარიღი	02.09.2023	კონტრაქტი			
	შეამოწმა	დ.ვეშაპაიძე		რევიზია	20.02.2023	ელ.ფოსტა	info@surgula.com		