481900 481950

4630700 4630650

ტოპოგეგმა 01011014

N W E S

011101017113

011101012084

01.11.01.017.162
3584 33.8

481900 481950

პირობითი აღნიშვნები

ნაკვეთის საზღვრებზე მითითებულია წარწერების მხრე

ობიექტისთვისგანკუთვნილი მიწის ნაკვეთის საზღვრები

შენობა

მეზობელი მიწის ნაკვეთების საზღვრები

500 სიმაღლის წერტილი

ელ. ბოძი

ბუჩქი

ხეხილოვანი ხე

ქვაბობი

ხე

ტელეფონის ხე

ბეტონის კიდური

მასშტაბის ზოლი

ფილიალის ზოლი

ელ. გადამცემი ხაზი

UTM ბადის კოორდინატები


ნაკვეთის მისამართი:
ქ. თბილისი, ბაირამაშვილის ქ. №16

შპს GMC

შემსრულებელი		შ. ლეონიძე
წარწერები		შპს 3D-Georgian Global Group 400029036
მიწაზომითი სამუშაოების დასრულების თარიღი	09.07.2023	მასშტაბი: 1:500


GMC LTD 404983916 GEORGIAN MEASURMENT COMPANY

სატვირთო მანქანის მოძრაობის სქემა

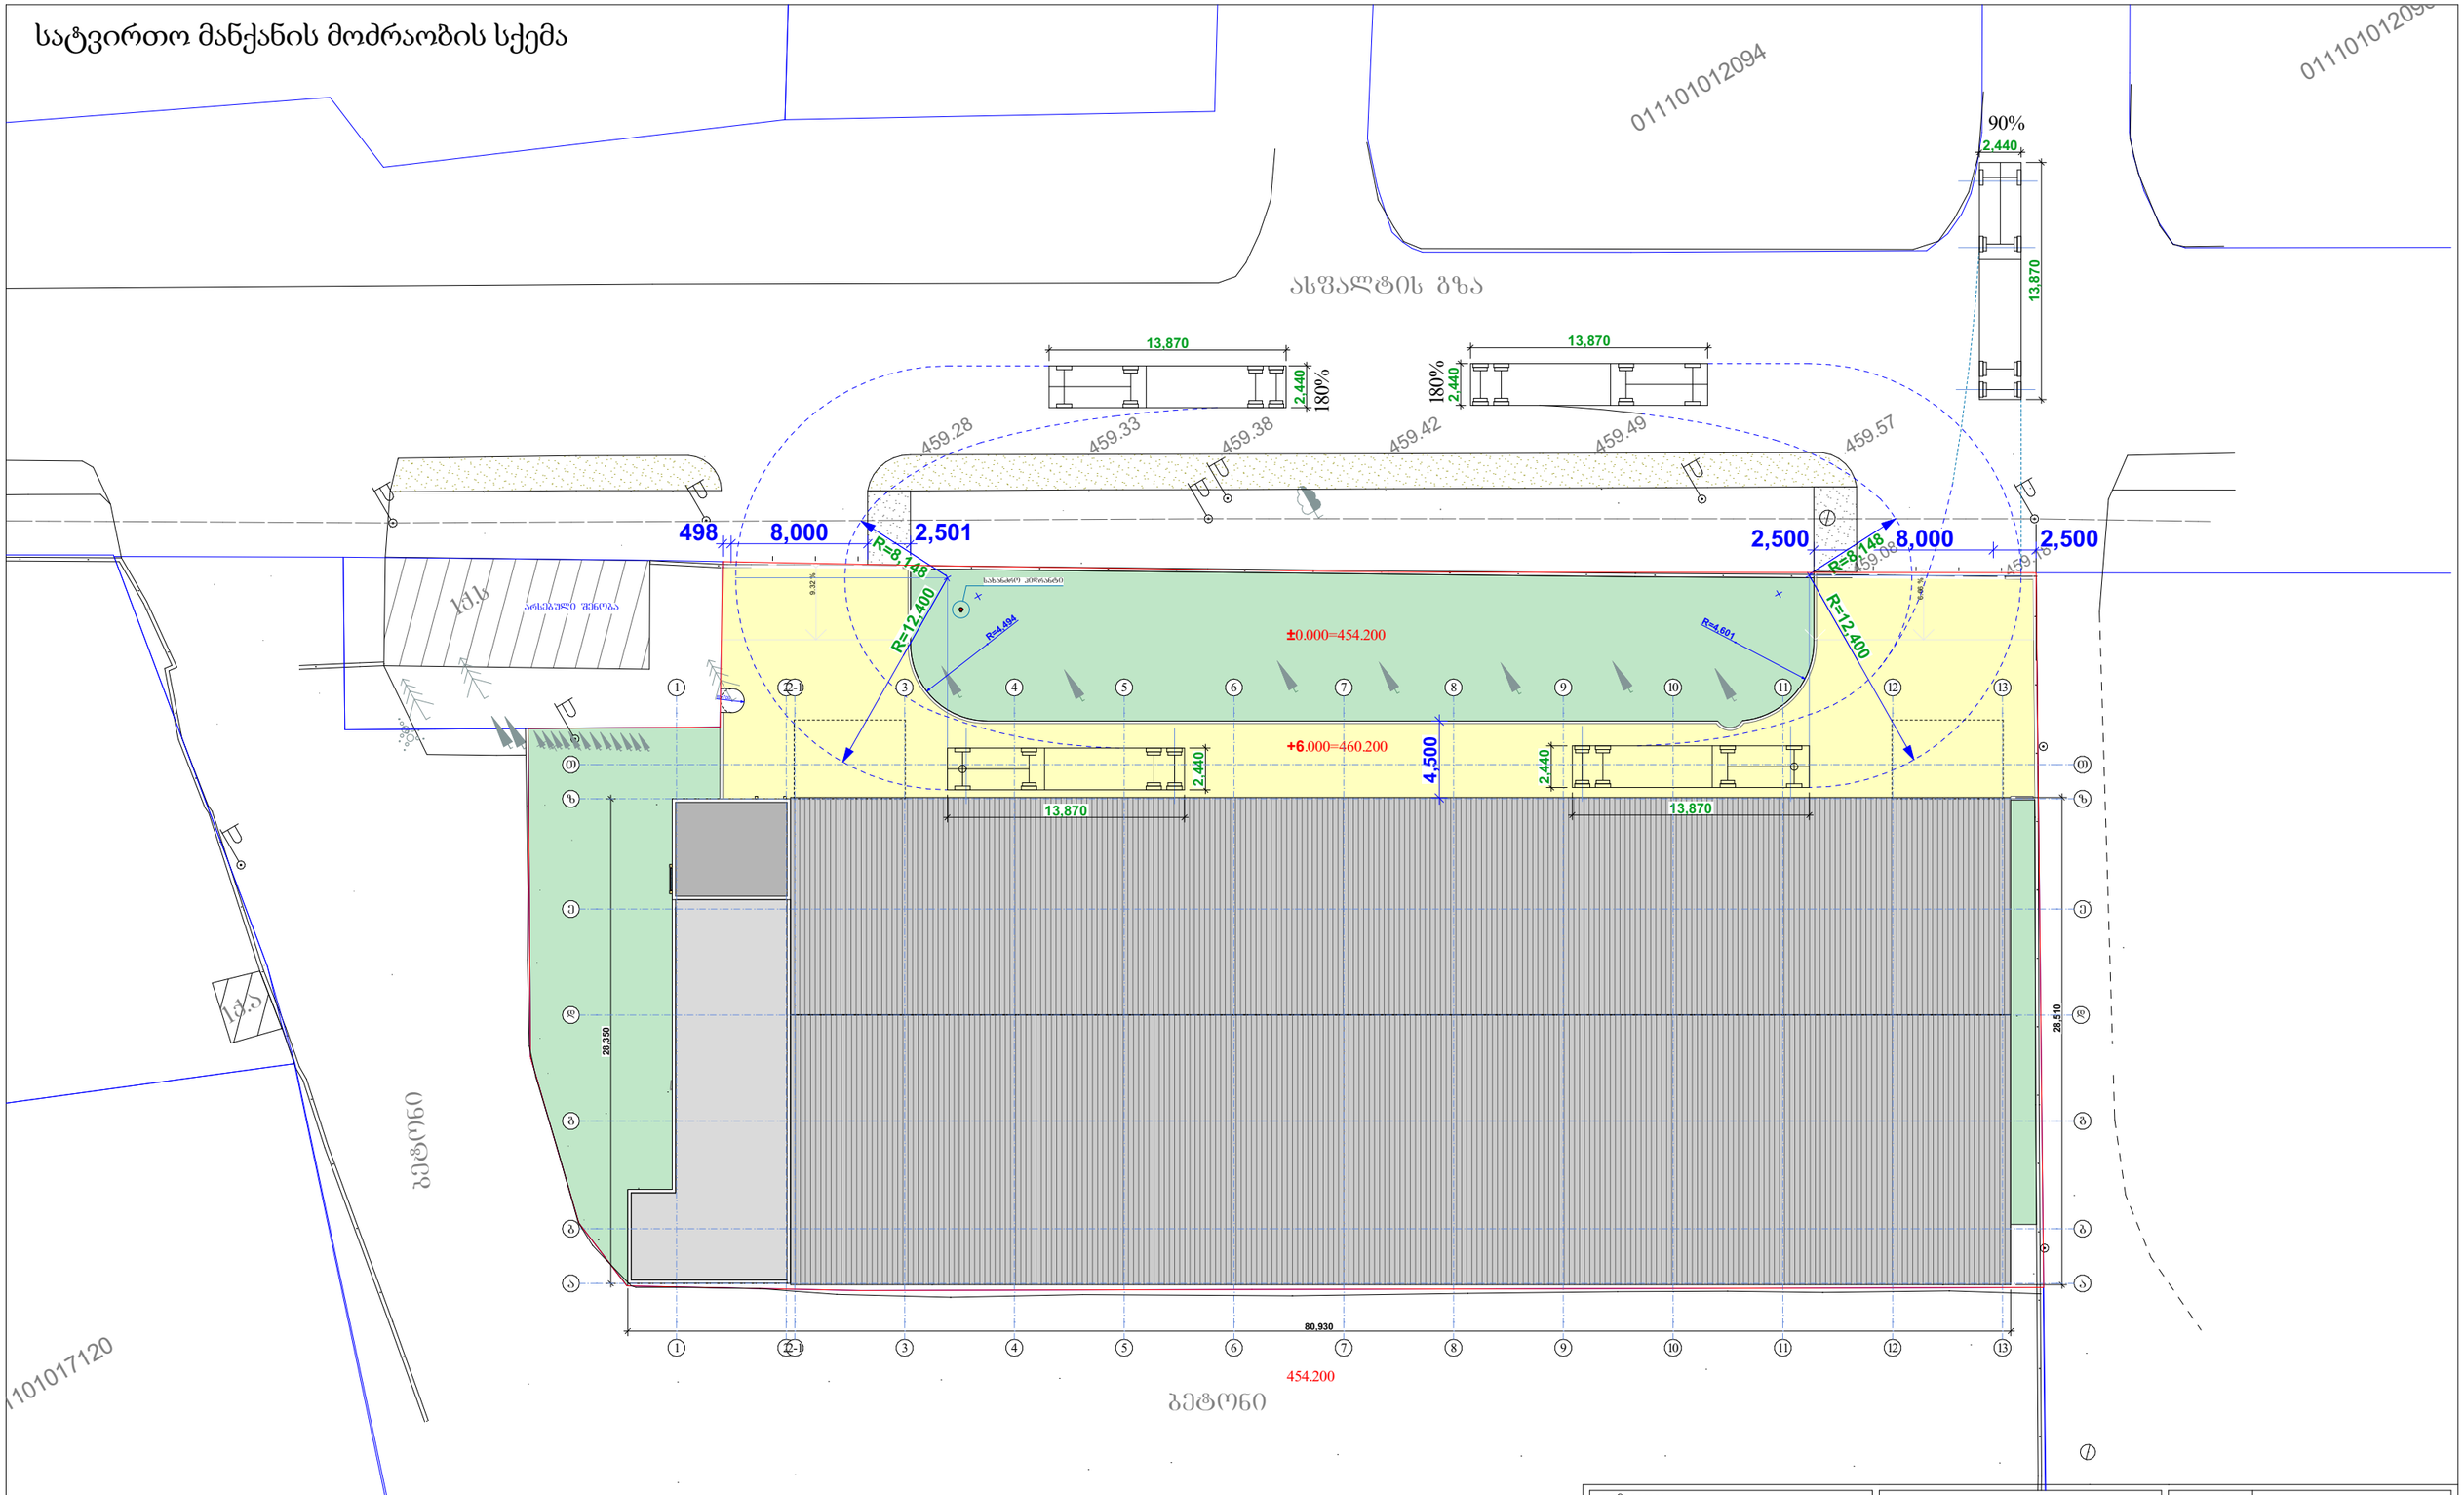

დამკვეთი: შპს "3G-Georgian Global Group" ს/ნ 400029036	პროექტის დასახელება: საკვები პროდუქტების საწყობი	სტატუსი	არქიტექტურული პროექტი
შემსრულებელი: შპს "კამარა" ს/ნ 416349240		სარევიზიო ისტორია	
მისამართი: თბილისი, ბარისახოს ქ, # 11 ბ ს/კ 01.11.01.017.162	ნახაზის დასახელება: სატვირთო მანქანის მოძრაობის სქემა	არქიტექტორი: დიანა რეხვიაშვილი	
		შეასრულა: დიანა რეხვიაშვილი	
	2024 წ.	მასშტაბი:	
		ფორმატი: A-3	გვერდი: 5
		ფურცლების რაოდენობა:	48

გენ-გეგმა

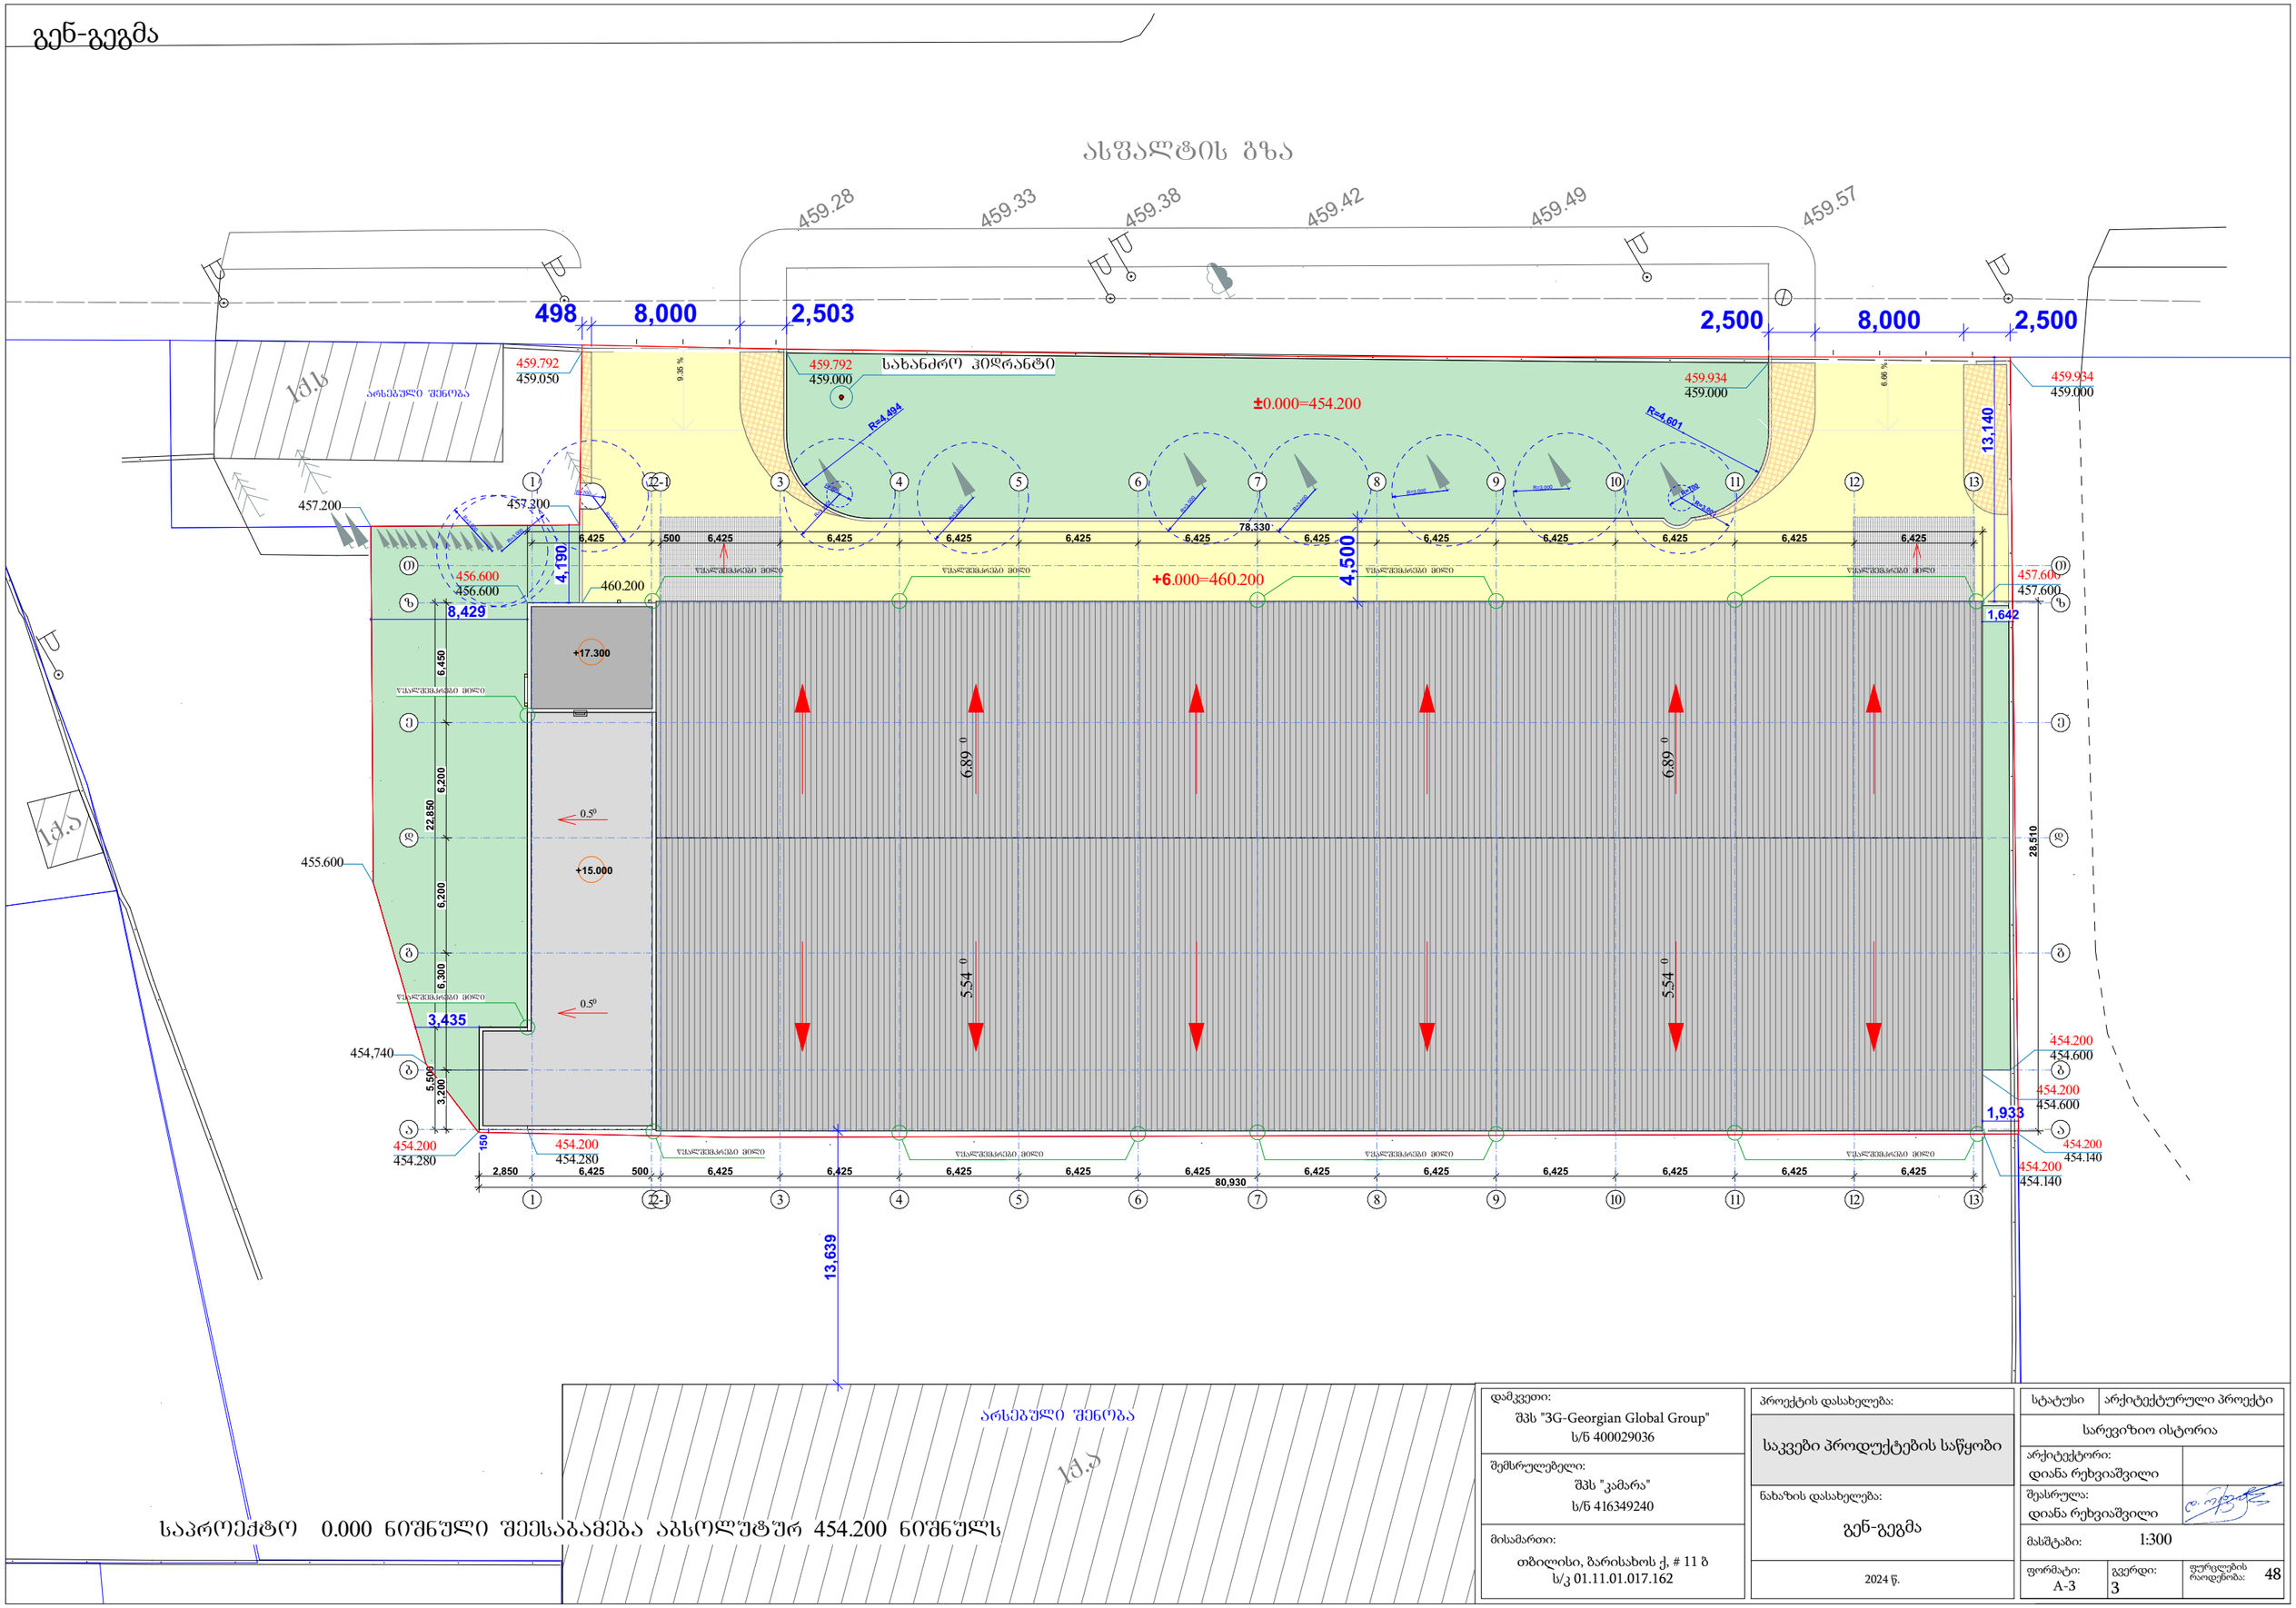

საპროექტო 0.000 ნიშნული შეესაბამება აბსოლუტურ 454.200 ნიშნულს

დამკვეთი: შპს "3G-Georgian Global Group" ს/ნ 400029036	პროექტის დასახელება: საკვები პროდუქტების საწყობი
შემსრულებელი: შპს "კამარა" ს/ნ 416349240	ნახაზის დასახელება: გენ-გეგმა
მისამართი: თბილისი, ბარისახოს ქ, # 11 ბ ს/კ 01.11.01.017.162	2024 წ.

სტატუსი	არქიტექტურული პროექტი	
სარევიზიო ისტორია		
არქიტექტორი: დიანა რეხვიაშვილი		
შესრულა: დიანა რეხვიაშვილი		
მასშტაბი: 1:300		
ფორმატი: A-3	გვერდი: 3	ფურცლების რაოდენობა: 48