
გეგმეგმა

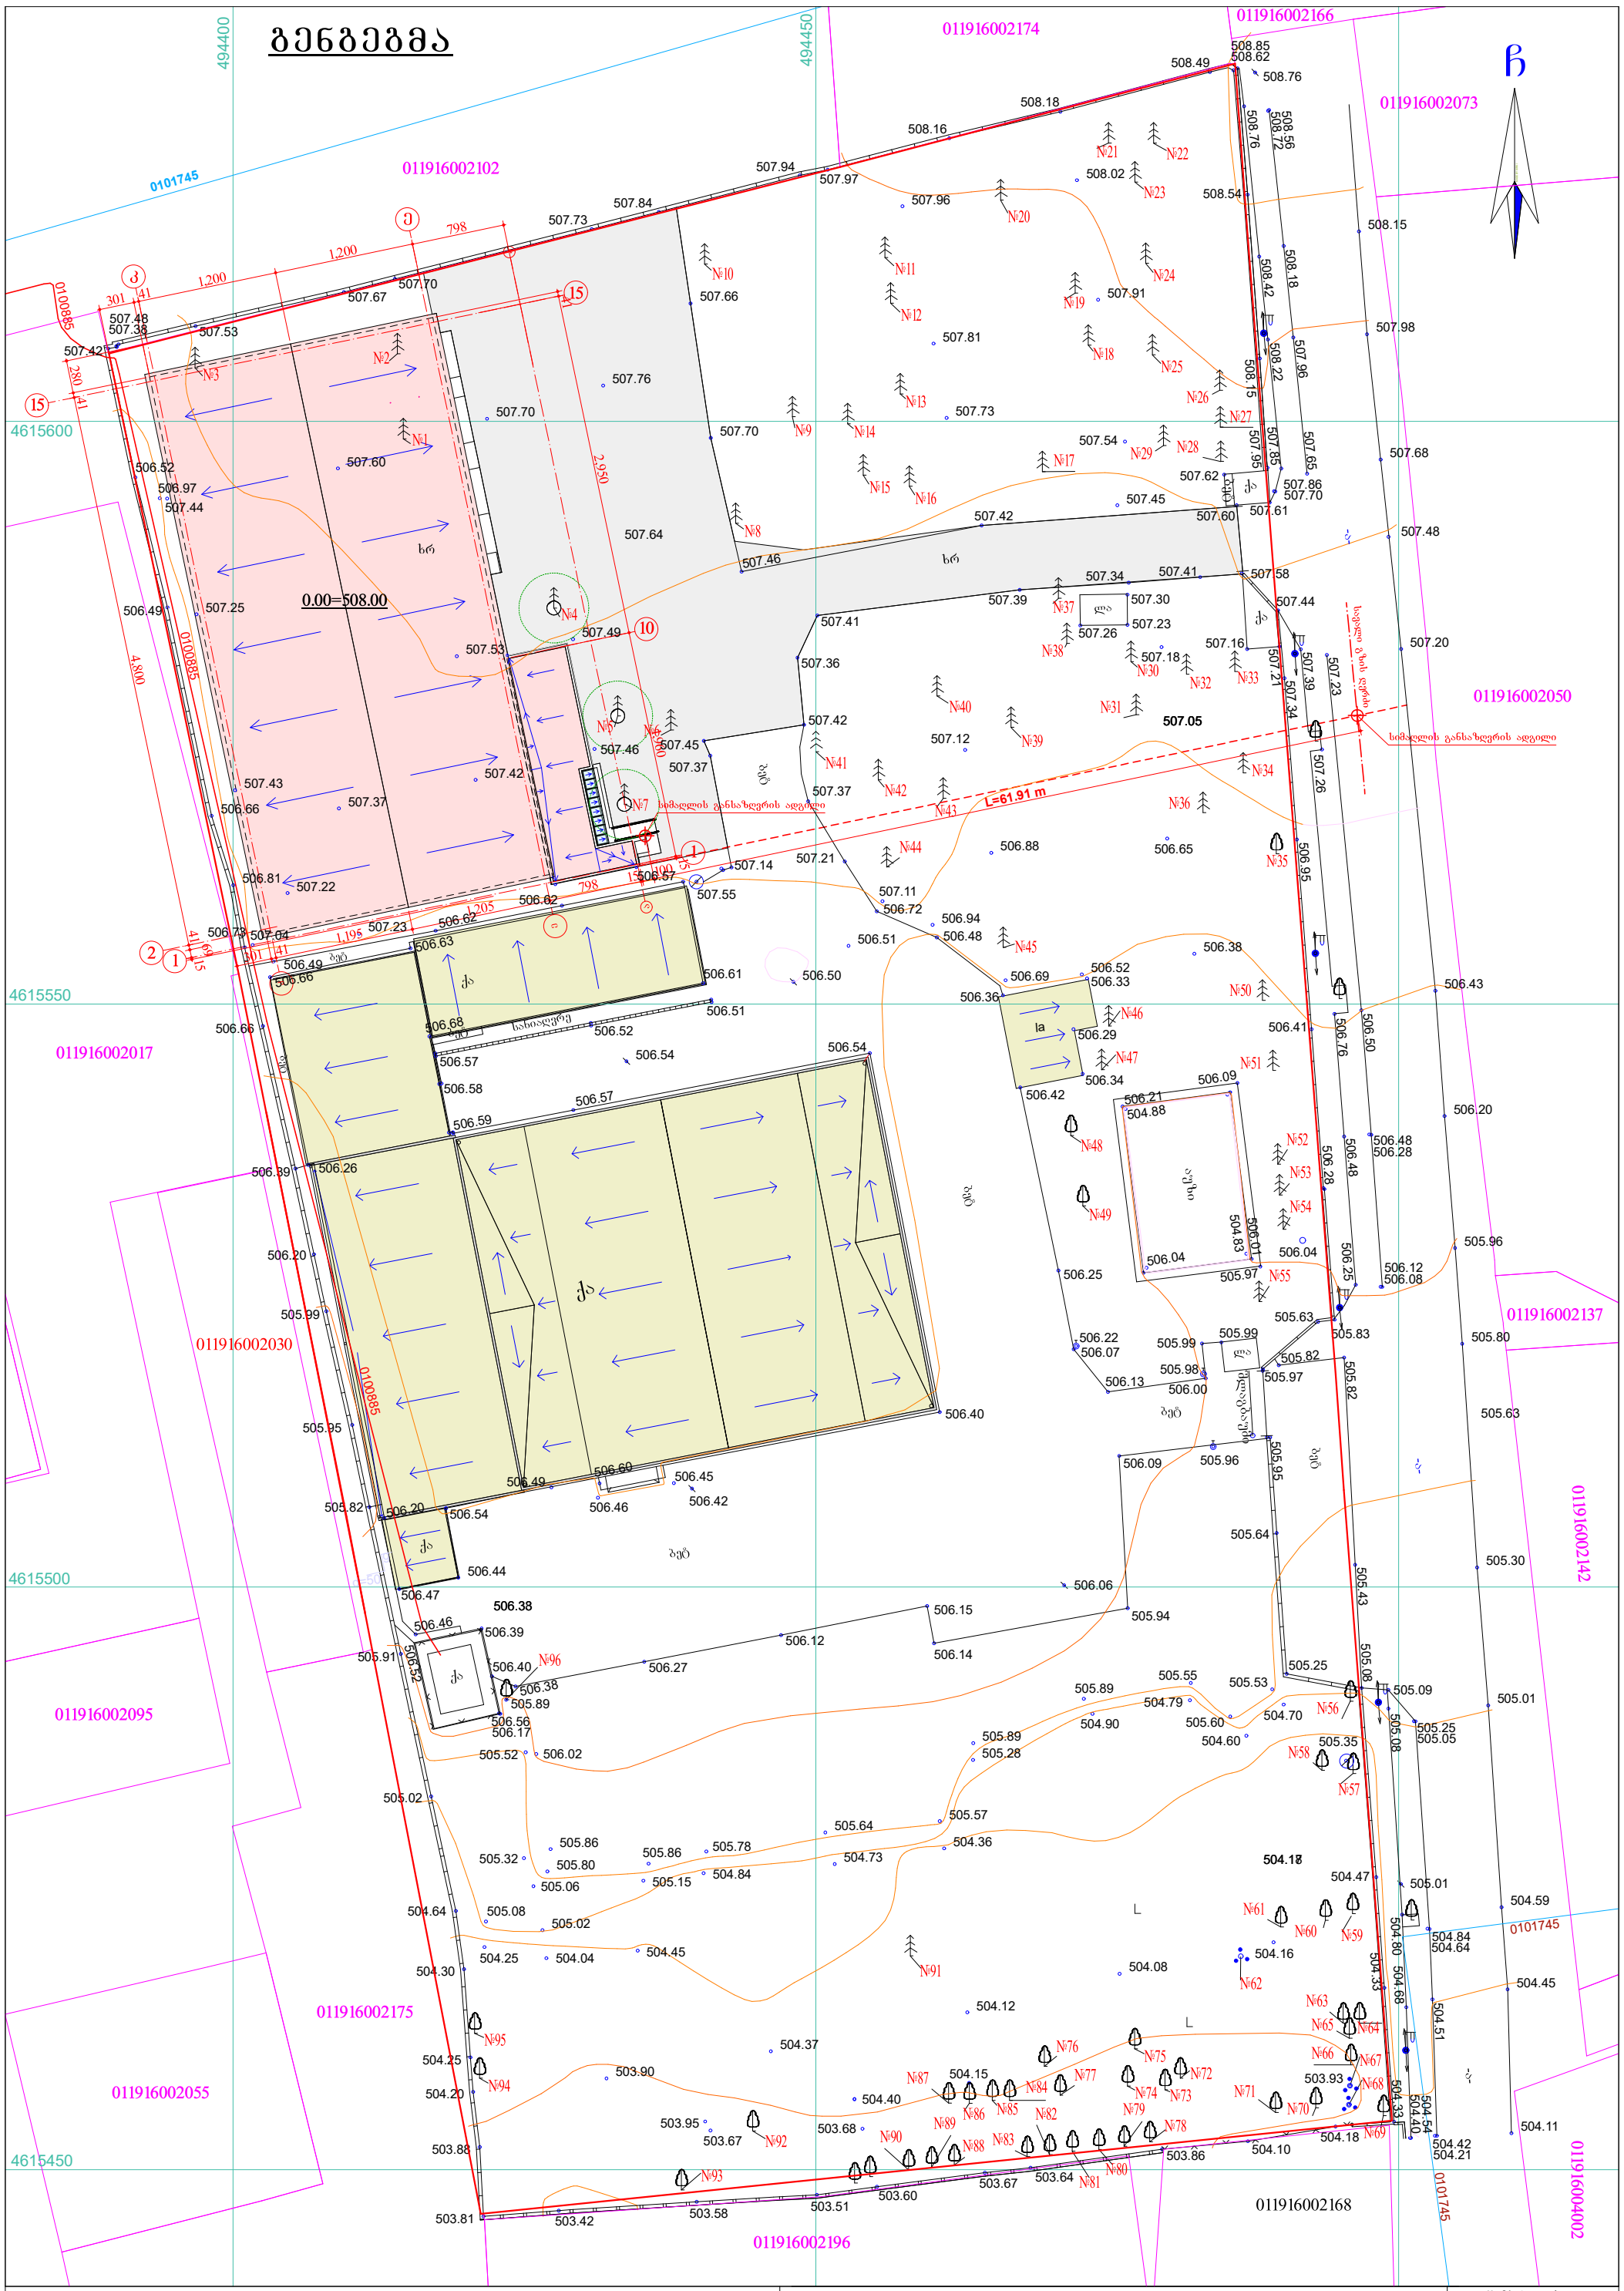

პირობითი აღნიშვნები


- არსებული შენობა
- საპროექტო შენობა
- საპროექტო ბეტონის საფარი

ავტოსერვისის შენობა

დირექტორი		გ.ჯამრიშვილი	არქიტექტურული ნაწილი	შემსრულებელი: შპს "ბუმბა"
პრ.მთ.არქიტ.		ი.სუმბაძე	ქალაქი თბილისი, კახეთის გზატკეცილი, №104გ (ს/კ: 01.19.16.002.108)	დამკვეთი: შპს "ჯეოკემ"
შეასრულა		ი.სუმბაძე		სტად. / ფურც. / მასშტ.
			შენობის სიმაღლის განსაზღვრა - გენგეგმა	პრ. / 7 / მ 1:500

A3

შენობის სიმაღლის განსაზღვრის სქემა

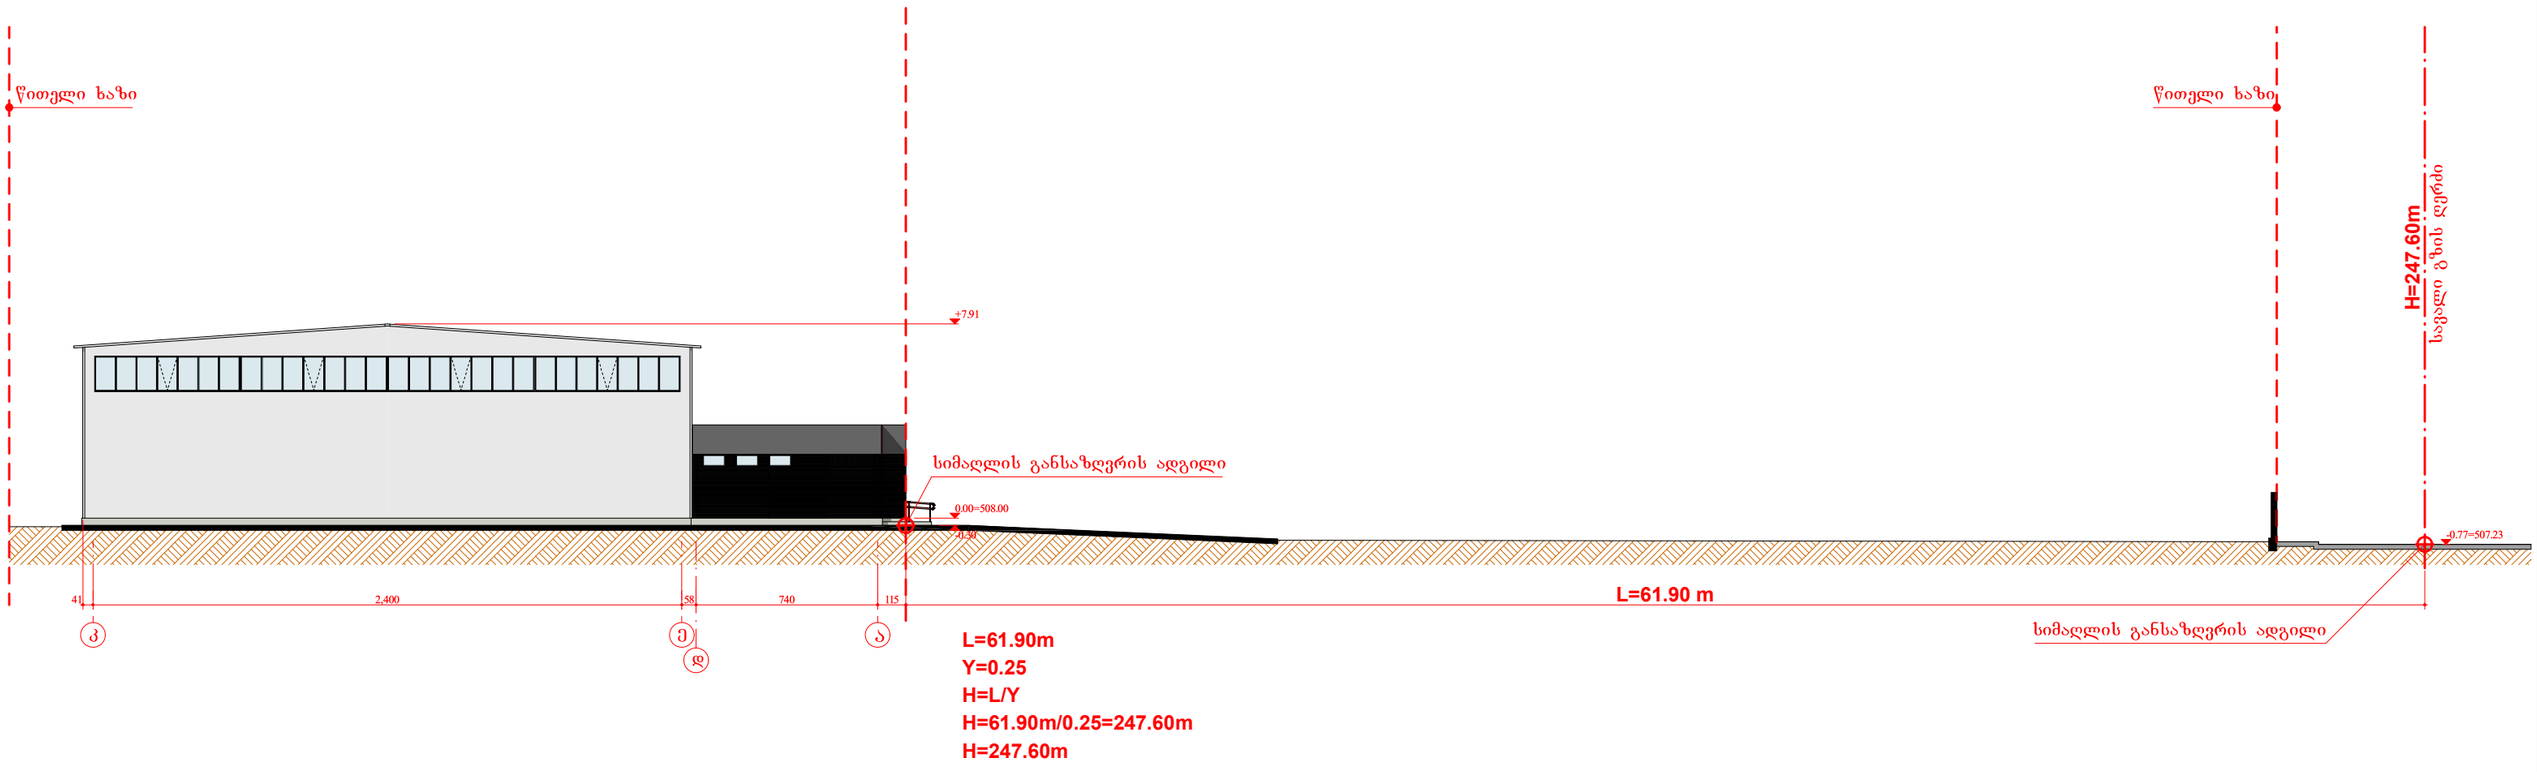

ავტოსერვისის შენობა				შემსრულებელი: შპს "ბუმბა"		
დირექტორი		გ.ჯამრიშვილი	არქიტექტურული ნაწილი	დამკვეთი: შპს "ჯეოკეპ"		
პრ.მთ.არქიტ.		ი.სუმბაძე	ქალაქი თბილისი, კახეთის გზატკეცილი, №104ვ (ს/კ: 01.19.16.002.108)			
შეასრულა		ი.სუმბაძე		სტად.	ფურც.	მასშტ.
			შენობის სიმაღლის განსაზღვრის სქემა	პრ.	8	მ 1:250