
გენ-გეგმა მასშტაბი 1:500

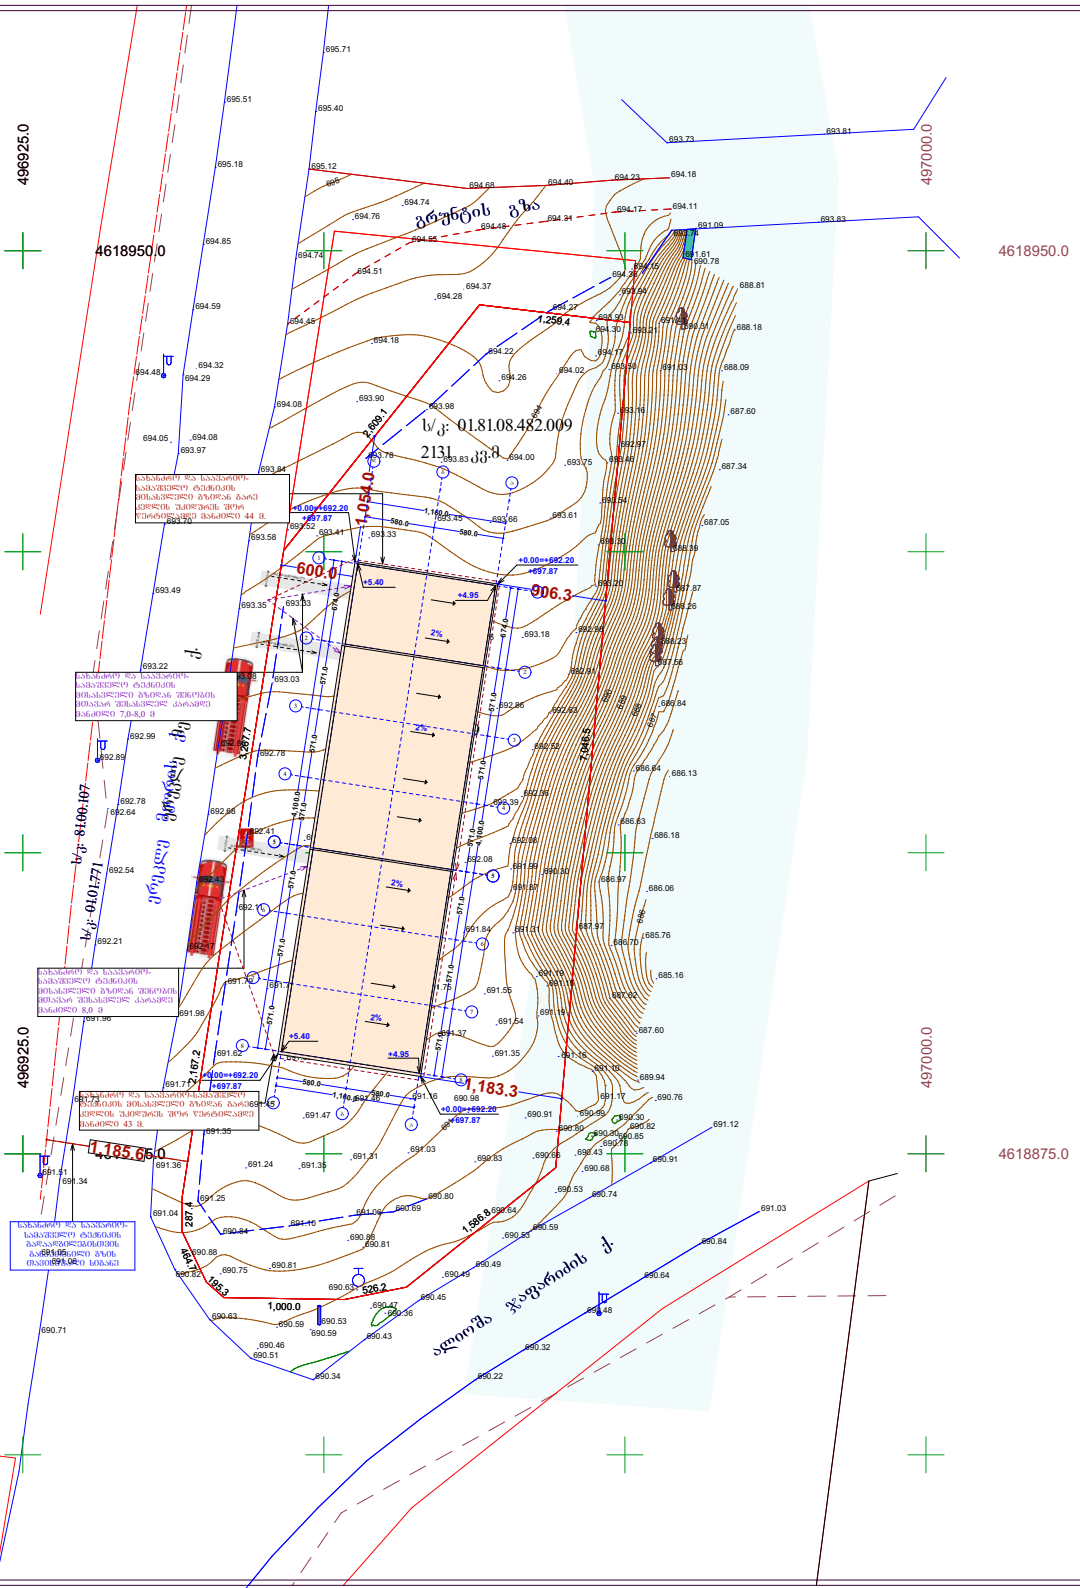

შენიშვნა

•ნახაზზე ყველა სახის ცვლილება შეთანხმებული

•შნდა იქნეს პროექტის ავტორთან

ავტორების ანნოშვნები

დამკვეთი	
შემსრულებელი	შპს "არქიტექტორები"
პროექტის სახელწოდება	კაფე
მისამართი	

თანამდებობა	სახელი/გვარი	ხელმოწერა
არქიტექტორი	ნ. შარცხალაძე	
არქიტექტორი		

ნახაზი	
ფორმატი	მასშტაბი
A 3	1 : 100

A-304