ჭრილი (დ-ა) ღერძებს შორის მასშტაბი 1:100

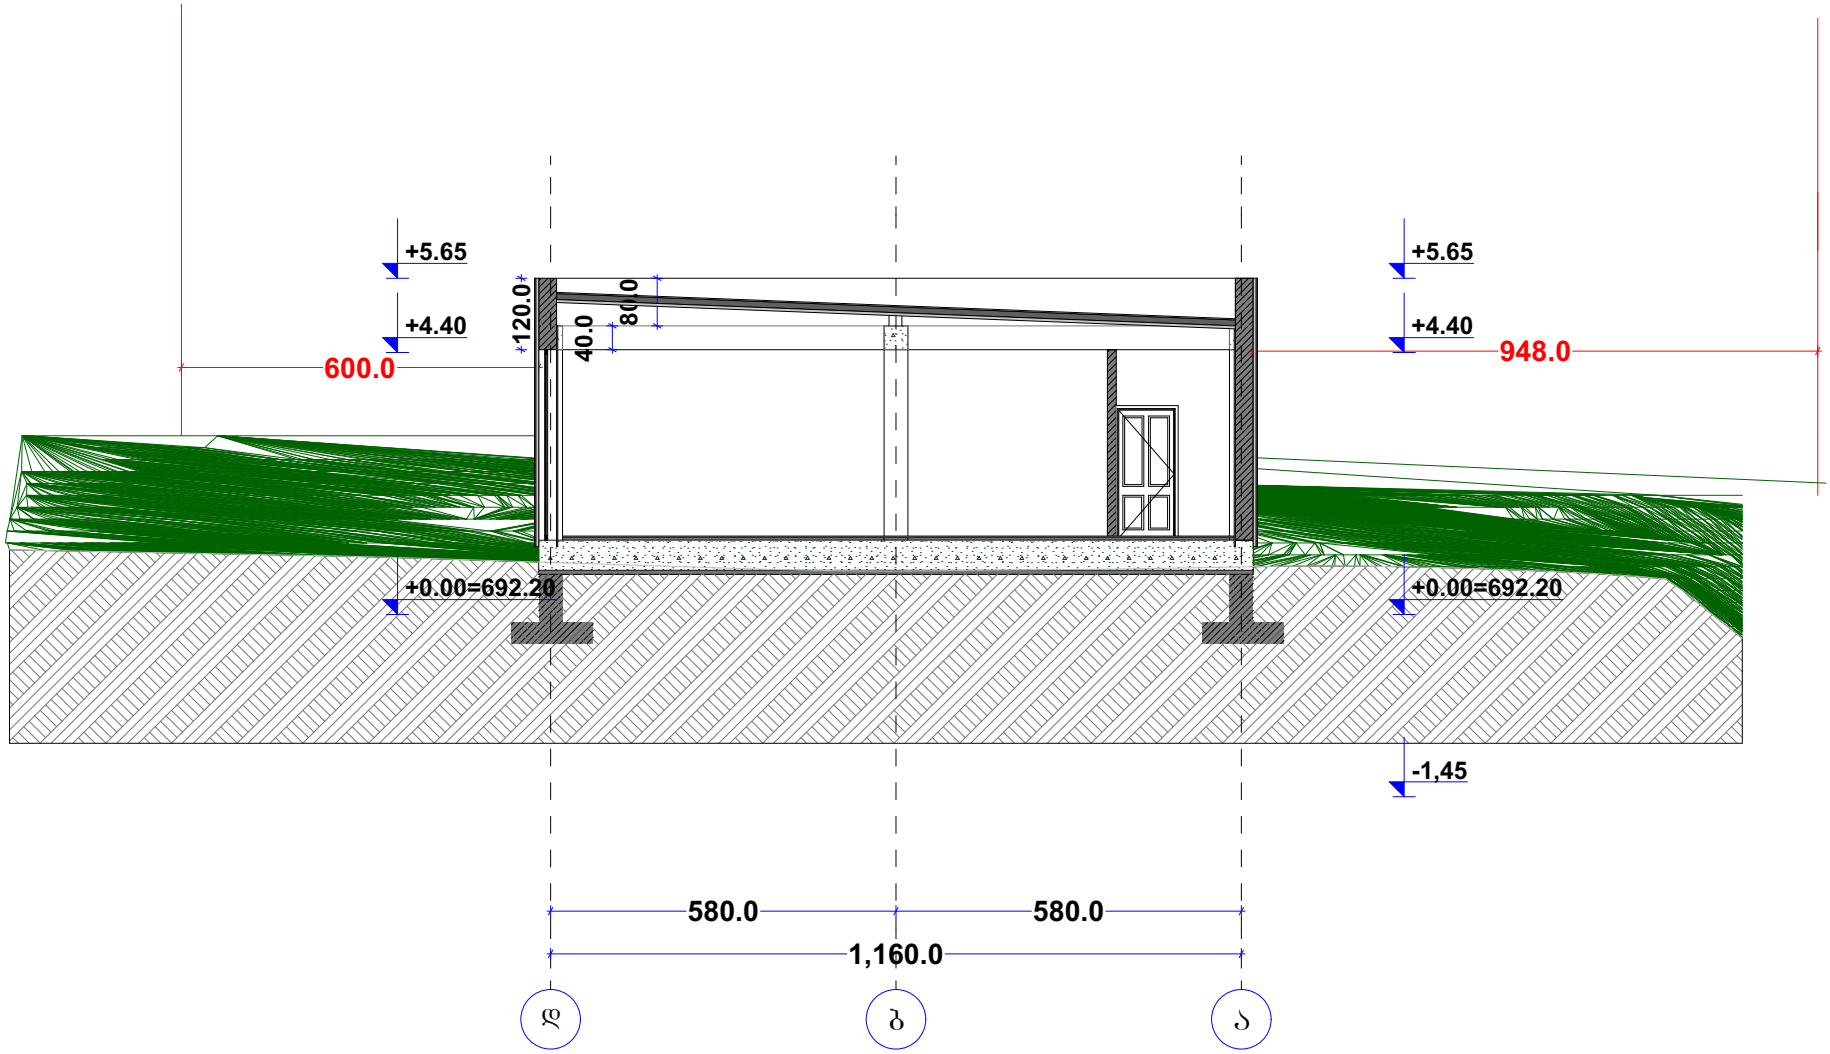

შენიშვნა

- ნახაზზე ქვეღა სახის ცვლილება შეთანხმებულია
- უნდა იყოს პროექტის ავტორთან

ეპორბითი აღნიშვნები

დამკვეთი		
შემსრულებელი	შპს "არქიტექტორები"	
პროექტის სახელწოდება	კაფე	
მისამართი		
თანამდებობა	სახელი/გვარი	ხელმოწერა
არქიტექტორი	ნ. წარცხალაძე	
არქიტექტორი		
	ნ. წარცხალაძე	
ნახაზი		
ფორმატი	მასშტაბი	A-304
A3	1 : 100	

ჭრილი (1-8) ღერძებს შორის მასშტაბი 1:100

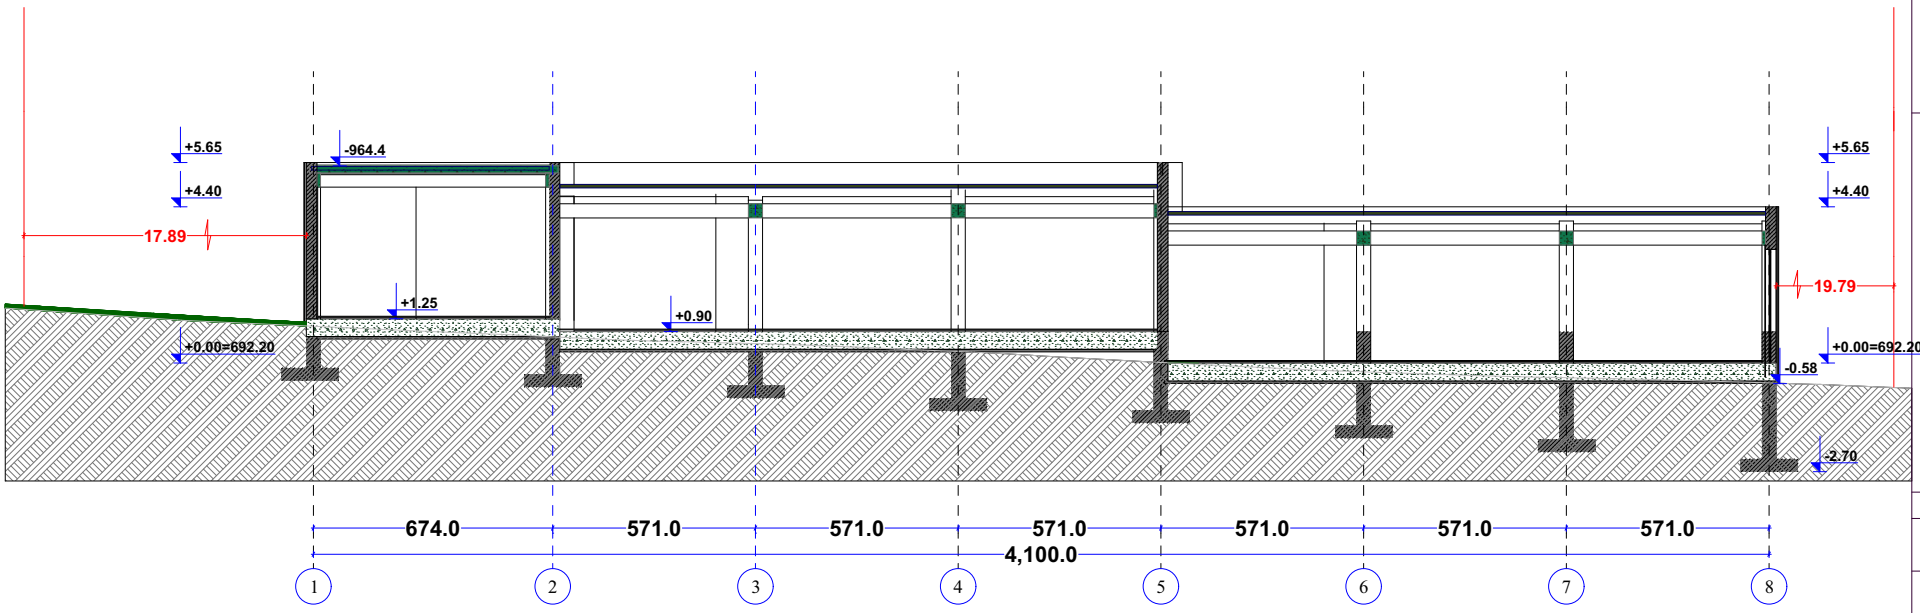

შენიშვნა

•ნახაზზე ცვლა სახის ცვლილება შეთანხმებულია

•უნდა იქნეს პროექტის ავტორთან

ავტორების აღნიშვნები

დამკვეთი	
შემსრულებელი	შპს "არქიტექტორები"
პროექტის სახელწოდება	კაშე
მისამართი	

თანამდებობა	სახელი/გვარი	ხელმოწერა
არქიტექტორი	ნ. წარცხალაძე	
არქიტექტორი		

ნახაზი	
ფორმატი	მასშტაბი
A 3	1 : 100

A-304