20.05.2024

გ ა ნ ც ხ ა დ ე ბ ა

ქ. თბილისი, დიდი ლილო, ერეკლე მეორეს ქ. №86-ში (ს/კ 01.81.08.482.009), გამწვანების პროექტით გათვალისწინებული გაშენებული მწვანე ნარგავების მოვლა პატრონობაზე დარგვიდან 3 წლის მანძილზე პასუხისმგებელი პირი გახლავთ:

შპს "ლიდო"-ს დირექტორი გ. გოშხოთელიანი

ხელმოწერა

ქ. თბილისი, დიდი ლილო, ერეკლე მეორეს ქ. №86 (ს/კ 01.81.08.482.009) გამწვანების პროექტი

თბილისი 2024

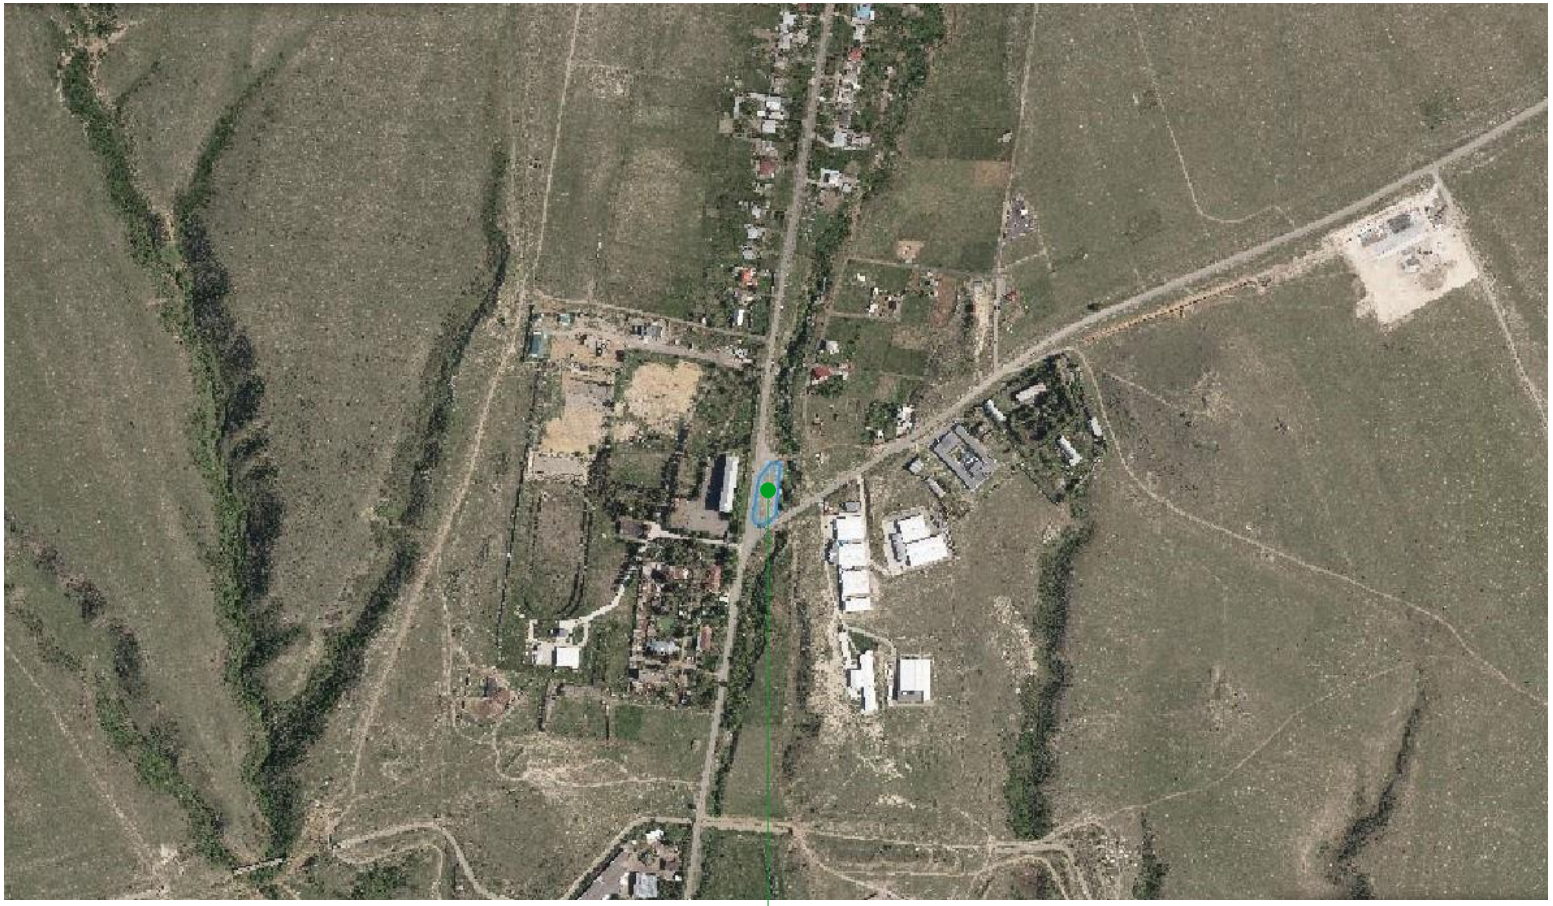

საპროექტო ტერიტორია

1.დეკორატიული ნარგაობის გამწვრება უნდა მოხდეს ორეშიანობის პრინციპით, ანუ გზებსა და მოედნებთან ახლოს დაბალი ბუჩქები, შემდეგ საშუალო ზომის და მაღალი ხეები ტერიტორიის ცენტრალურ ნაწილში;

2.ბუჩქების რაოდენობა უნდა შეადგენდეს მცენარეთა საერთო რაოდენობის ნახევარზე მეტს;

3.მცენარის შერჩევის დროს უნდა გათვალისწინებული უნდა იქნეს მათი სეზონური ცვალებადობა (იხ. ცხრილში)

4. ხე ნარგავების სიმაღლე განისაზღვრის 3.5მ

5. ხე ნარგავების გარშემოწერილობა განისაზღვრის არანაკლებ 20 სმ-ით.

6. მოვლის ხანგრძლივობა 3 წელი
პირველი 1 წელი აქტიური ფაზა
მეორედარი ფაზა 2 წელი
შემდგომი მოვლა/გამეცლა 3 წლიდან

0 1 2 3 4 5m
1:100

გენ - გეგმა

დამკვეთი	შპს "ლიდო"
პროექტის სახელწოდება	კაფეს პროექტი
მისამართი	ქ. ბათუმსა, დიდი ლიანდი, ერეკლე მეორის ქ. №86 ს.კ. 01.14.07.004.093

თანამდებობა	სახელი/გვარი	ხელმოწერა
დაწდაპტის დიზაინერი	ნ. შარცხალაძე	

ნახაზი	სიტუაციური გეგმა
ფორმატი	მასშტაბი
5	1 : 150

A-101

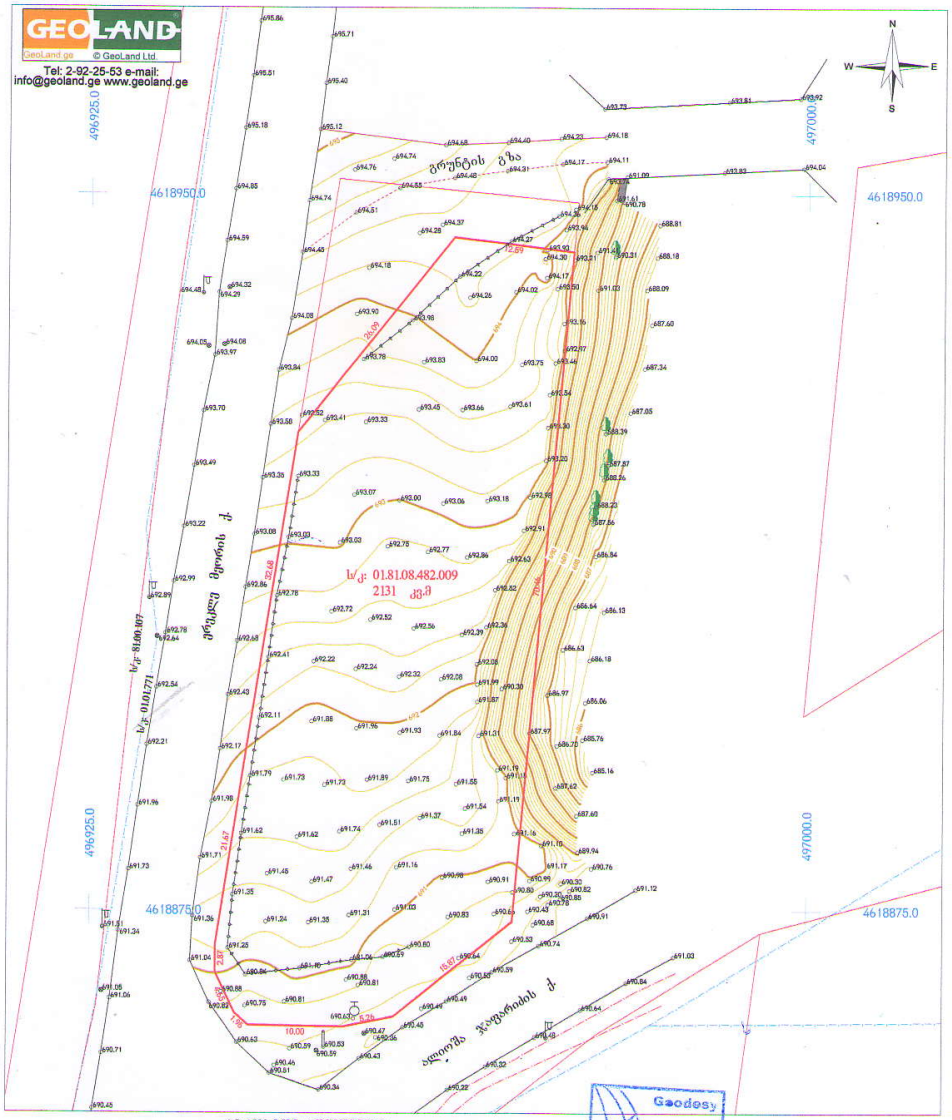

GSPublisherVersion 0.1.100.100

1

.დეკორატიული ნარგაობის გაშენება უნდა
მოხდეს იარუსიანობის პრინციპით

, ანუ გზებსა და
მოედნებთან ახლოს დაბალი ბუჩქები

, შემდეგ
საშუალო ზომის და მაღალი ხეები ტერიტორიის
ცენტრალურ ნაწილში

;

2

.ბუჩქების რაოდენობა უნდა შეადგენდეს
მცენარეთა საერთო რაოდენობის ნახევარზე მეტს

;

3

.მცენარის შერჩევის დროს უნდა
გათვალისწინებული უნდა იქნეს მათი სეზონური
ყვავილობა

(იხ

. ცხრილები

)

4

. ხე ნარგავების სიმაღლე განისაზღვროს

3

.

5

მ

5

. ხე ნარგავების გარშემოწერილობა განისაზღვროს
არანაკლებ 20 სმ

- ით

.

6

. მოვლის ხანგრძლივობა

3 წელი
პირველი

1 წელი აქტიური ფაზა
შუალედური ფაზა

2 წელი
შემდგომი მოვლა

/გაბელვა

3 წლიდან

1

:100

0

1

2

3

4

5

m

გენ

- gegmaN

სიტუაციური გეგმა

ლანდშაფტის
დიზაინერი

ფორმატი მასშტაბი 5 1: 150

ნახაზი

A

- 10

1

თანამდებობა სახელი

/გვარი ხელმოწერა

პროექტის

სახელწოდება

მისამართი

დამკვეთი შპს "ლიდო"

ნ. ფარცხალაძე

ქ. თბილისი, დიდი ლილო,
ერეკლე მეორეს ქ. #86 ს.კ.
01.14.07.004.093

კაფეს პროექტი

გენ-გეგმა

4618950.0

ტერიტორია 2131 მ2 * 0.60= 1278მ2

დასარგავი ხე-ნარგავების ნუსხა

1	—	კავკასიური ნაძვი (30 ერთეული)
2	—	ქართული მუხა (23 ერთეული)

ჯამში ხდება 53ძირი ხე-ნარგავის დარგვა

საპროექტო ნაკვეთზე კ3 კოეფიციენტი ტოლია = 0.6

კოეფიციენტის ანგარიშისას გათვალისწინებულია დასარგავი 53

1278.0 მ2 / 53= 24.0 საშუალო კოეფიციენტს

1.დეტალურად ნარგაობის გამრეცა უნდა მოხდეს იარუსიანობის პრინციპით, ანუ ჯგუფსა და მოედნებთან ახლოს დაბალი ბუჩქები, შემდეგ საშუალო ზომის და მაღალი ხეები ტერიტორიის ცენტრალურ ნაწილში;

2.ბუჩქების რაოდენობა უნდა შეადგენდეს მცენარეთა საერთო რაოდენობის ნახევარზე მეტს;

3.მცენარის შერჩევის დროს უნდა გათვალისწინებული უნდა იქნეს მათი სეზონური ცვალებადობა (იხ. ცხრილები)

4. ხე ნარგავების სიმაღლე განისაზღვრის 3.5მ

5. ხე ნარგავების გარშემოწერილობა განისაზღვრის არანაკლებ 20 სმ-ით.

6. მოვლის ხანგრძლივობა 3 წელი
პირველი 1 წელი ინტენსიური ფაზა
შუალედური ფაზა 2 წელი
შემდგომი მოვლა/გაბედვა 3 წლიდან

0 1 2 3 4 5m
1:100

გენ - გეგმა

დამკვეთი	შპს "ლიდი"
პროექტის სახელწოდება	კაფეს პროექტი
მისამართი	ქ. თბილისი, ჯიდი ლილე, ერეკლე მეორეს ქ. №86 ს.კ. 01.14.07.004.093
თანამდებობა	სახელი/გვარი — ხელმოწერა
ლანდშაფტის დიზაინერი	ნ. შარცხლაძე
ნახაზი	სიტუაციური გეგმა
ფორმატი	მასშტაბი
5	1 : 150
	A-101

ტერიტორიის გამწვანების ორგანიზაციის პროექტი

მშენებლობის დღიური გრაფიკი.

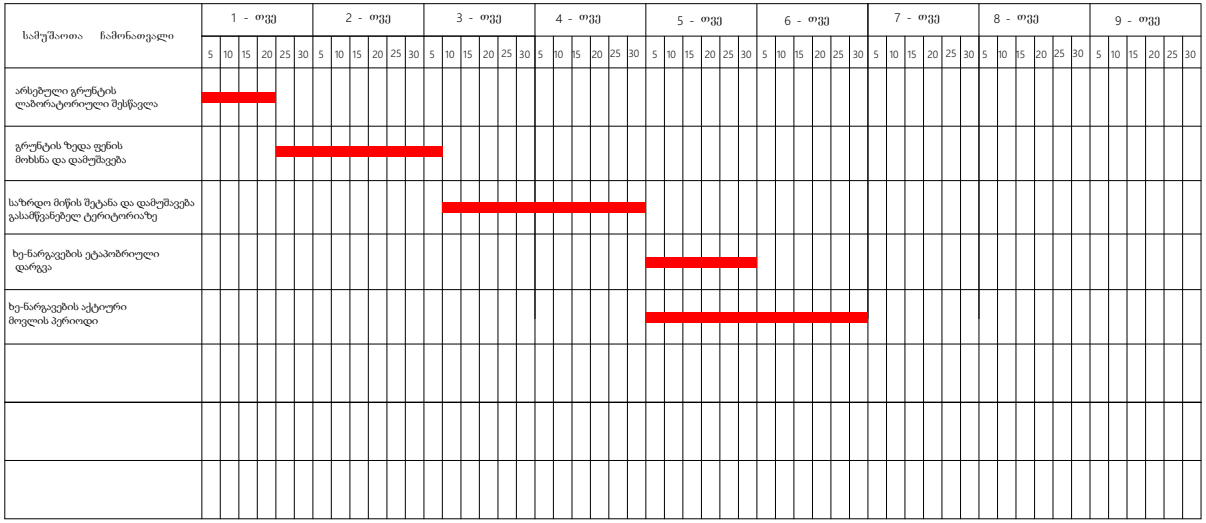

განმარტებითი ბარათი.

1. მშენებლობის ორგანიზაციის პროექტი დამუშავებულია შემოკლებულ ვარიანტში.
2. სარეკონსტრუქციო-სარემონტო სამუშაოების ვადა განისაზღვრა მომქმედი საშენებლო ნორმების და წესების -CHnP -1.04.03 -85 (გვ. 479 ,& 4;)-ის მიხედვით - 6 თვე.
3. სამუშაოთა მწარმოებელმა, დაგილზე დამკვეთთან შეთანხმებით, უნდა შეარჩიოს დროებითი ადგილი საშენ მასალების განთავსებისთვის.
4.საშენებლო- სარემონტო და მოსაპირკეთებელ სამუშაოებს წარმოებისთვის მოეწყოს: სტაციონალური და გადასაადგილებელი ხარაჩოები, საშენებლომოედანი უნდა იყოს უზრუნველყოფილი ელ. ენერგიის და წყლის დროებითი ქსელით.
5. საშენებლო სამუშაოების წარმოებისის გამოყენებული უნდა იქნას შემდეგი ტექნიკურისაშუალებები: საკედლე ბლოკის და სხვადასხვა მასალის ასატანად გამოყენებული იქნას ხელის საშენებლო საწყვეთლი.
6. მშენებლობის პერიოდში მომუშავეთა შრომის უსაფრთხოება და სანიტარულ-ჰიგიენური ნორმები და წესები დაცული უნდა იყოს CHnP P-III-1-80 (უსაფრთხოების ტექნიკა მშენებლობაში)-ის შესაბამისად.

გამწვანებითი სამუშაოები იწყება ძირითადი სამშენებლო სამუშაოების შესრულების შემდგომ

გამწვანებითი სამუშაოების წამროების ვადა 6 თვე (180 დღე.)

მათ შორის:

მიწის მომზადება	90 დღე.
ნარგავების დარგვის პერიოდი	30 დღე.
აქტიური მოვლის პერიოდი	60 დღე.

1.დეკორატიული ნარგაობის გაშენება უნდა მოხდეს ვარიაციანობის პრინციპით, ანუ გზიდან და მოედნებთან ახლოს დაბალი ბუჩქები, შემდეგ საშუალო ზომის და მაღალი ხეები ტერიტორიის ცენტრალურ ნაწილში;

2.ბუჩქების რაოდენობა უნდა შეადგენდეს მცენარეთა სარეთო რაოდენობის ნახევარზე მეტს;

3.მცენარის შერჩევის დროს უნდა გათვალისწინებული უნდა იქნეს მათი სეზონური ცვალებადობა (იხ. ცხრილები)

4. ხე ნარგავების სიმაღლე განისაზღვრის 3.5მ

5. ხე ნარგავების გარშემოწერილობა განისაზღვრის არანაკლებ 20 სმ-ით.

6. მოვლის ხანგრძლივობა 3 წელი
პირველი 1 წელი აქტიური ფაზა
მეორეხარისხო ფაზა 2 წელი
შემდგომი მოვლა/გაბერება 3 წლიდან

0 1 2 3 4 5m
1:100

გენ - გეგმა

დამკვეთი	შპს "ლიდე"
პროექტის სახელწოდება	კაშენის პროექტი
მისამართი	ქ. თბილისი, დიდი ლილო, ერეკლე მეორეს ქ. №86 ს.კ. 01.14.07.004.093

თანამდებობა	სახელი/გვარი	ხელმოწერა
ავტორის დიზაინერი	ნ. შარიხალაძე	

ნახაზი	სიტუაციური გეგმა
ფორმატი 5	მასშტაბი 1 : 150
	A-101

დასარგავი ხე-მცენარეების სპეციფიკაცია

ლათინური სახელწოდება Latin Name	Picea orientalis											
სახელწოდება English Name	კავკასიური ნაძვი Oriental spruce											
ფოთოლი Leaf	მარადმწვანე Evergreen											
ყვავილობის პერიოდი Blooming Season	1 J	2 F	3 M	4 A	5 M	6 J	7 J	8 A	9 S	10 O	11 N	12 D
ნაყოფმსხმოიარეობის პერიოდი Fruit Bearing Season	1 J	2 F	3 M	4 A	5 M	6 J	7 J	8 A	9 S	10 O	11 N	12 D
1												

ლათინური სახელწოდება Latin Name	Quercus iberica											
სახელწოდება English Name	ქართული მუხა Georgian oak											
ფოთოლი Leaf	ფოთოლმცვენი Deciduous											
ყვავილობის პერიოდი Blooming Season	1 J	2 F	3 M	4 A	5 M	6 J	7 J	8 A	9 S	10 O	11 N	12 D
ნაყოფმსხმოიარეობის პერიოდი Fruit Bearing Season	1 J	2 F	3 M	4 A	5 M	6 J	7 J	8 A	9 S	10 O	11 N	12 D
2												

1.დეკორატიული ნარგაობის გამწვნება უნდა მოხდეს იარუსიანობის პრინციპით, ანუ გზებსა და მოედნებთან ახლოს დაბალი ბუჩქები, შემდეგ სამეალო ზომის და მაღალი ხეები ტერიტორიის ცენტრალურ ნაწილში;

2.ბუჩქების რაოდენობა უნდა შეადგენდეს მცენარეთა საერთო რაოდენობის ნახევარზე მეტს;

3.მცენარის შერჩევის დროს უნდა გათვალისწინებული უნდა იქნეს მათი სეზონური ყვავილობა (იხ. ცხრილები)

4. ხე ნარგავების სიმაღლე განისაზღვრის 3.5მ

5. ხე ნარგავების გარშემოწერილობა განისაზღვრის არანაკლებ 20 სმ-ით.

6. მოვლის ხანგრძლივობა 3 წელი
პირველი 1 წელი აქტიური ფაზა
შეალედური ფაზა 2 წელი
შემდგომი მოვლა/გაბელვა 3 წლიდან

0 1 2 3 4 5m
1:100

გენ - გეგმა

დამკვეთი	შპს "ლიდი"
პროექტის სახელწოდება	კაფეს პროექტი
მისამართი	ქ. თბილისი, დიდი ლილო, ერეკლე მეორის ქ. №86 ს.კ. 01.14.07.004.093

თანამდებობა	სახელი/გვარი	ხელმოწერა
პანდშაფტის დიზაინერი	ნ. შარიხალაძე	

ნახაზი	სიტუაციური გეგმა	
ფორმატი 5	მასშტაბი 1 : 150	A-101

გამწვანების პროექტის საინფორმაციო დაფა

დამკვეთი: შპს "ლიდო"
საპროექტო ტერიტორია: ქ. თბილისი, დიდი ლილო, ერეკლე მეორეს ქ. №86; 2131 კვ.მ
ნებართვის გამცემი ორიგანო: ქ. თბილისის მუნიციპალიტეტის მერიის გარემოს დაცვის სამსახური

კ-3 კოეფიციენტი: 1278.0 კვ.მ
გამწვანების პროექტის შეთანხმების თარიღი: -- -- ----
გამწვანების პროექტის დასრულების თარიღი: 2024წ.

დასარგავი ხე-ნარგავები:

არსებული ხე-ნარგავები 0 ერთეული

დასარგავი ხე ნარგავები:

კავკასიური ნაძვი 30 ერთეული ასაკი 3-5 წელისიმაღლე 3მ გარშემოწირულობა 20 სმ

ქართული მუხა 23 ერთეული ასაკი 3-5 სიმაღლე 3.5მ გარშემოწირულობა 20 სმ

გასაშენებელი ხე-ნარგავების მოვლა-პატრონობაზე პასუხისმგებელი პირი:
გიორგი გოშხოთელიანი

გასაშენებელი ხე-ნარგავების მოვლის ხანგრძლივობა: 3 წელი