

შ.პ.ს. "ჯიმთი სარვეი"
საიდ.კოდი 40224681
ქ.თბილისი, ბიორგი ბრწყინვალეს ქ №4 II სართული,ოფისი №4
მობ: +995 598 30-20-15 +995 599 53-15-15
Info@gtsurvey.ge gtsurvey@yahoo.com
www.facebook.com/GTSURVAY1


ქ.თბილისი, დიღმის სასწავლო საცდელი მეურნეობა-ში
შ.პ.ს „ნიაპოლისი"-ს
საკუთრებაში არსებული 1150 მ.კვ (ს/კ 01.72.14.009.650)
არასასოფლო-სამეურნეო დანიშნულების მიწის ნაკვეთის

ტოპოგრაფიული რუკა

თარიღი: 03.02.2022

N

X=481650
Y=4626550

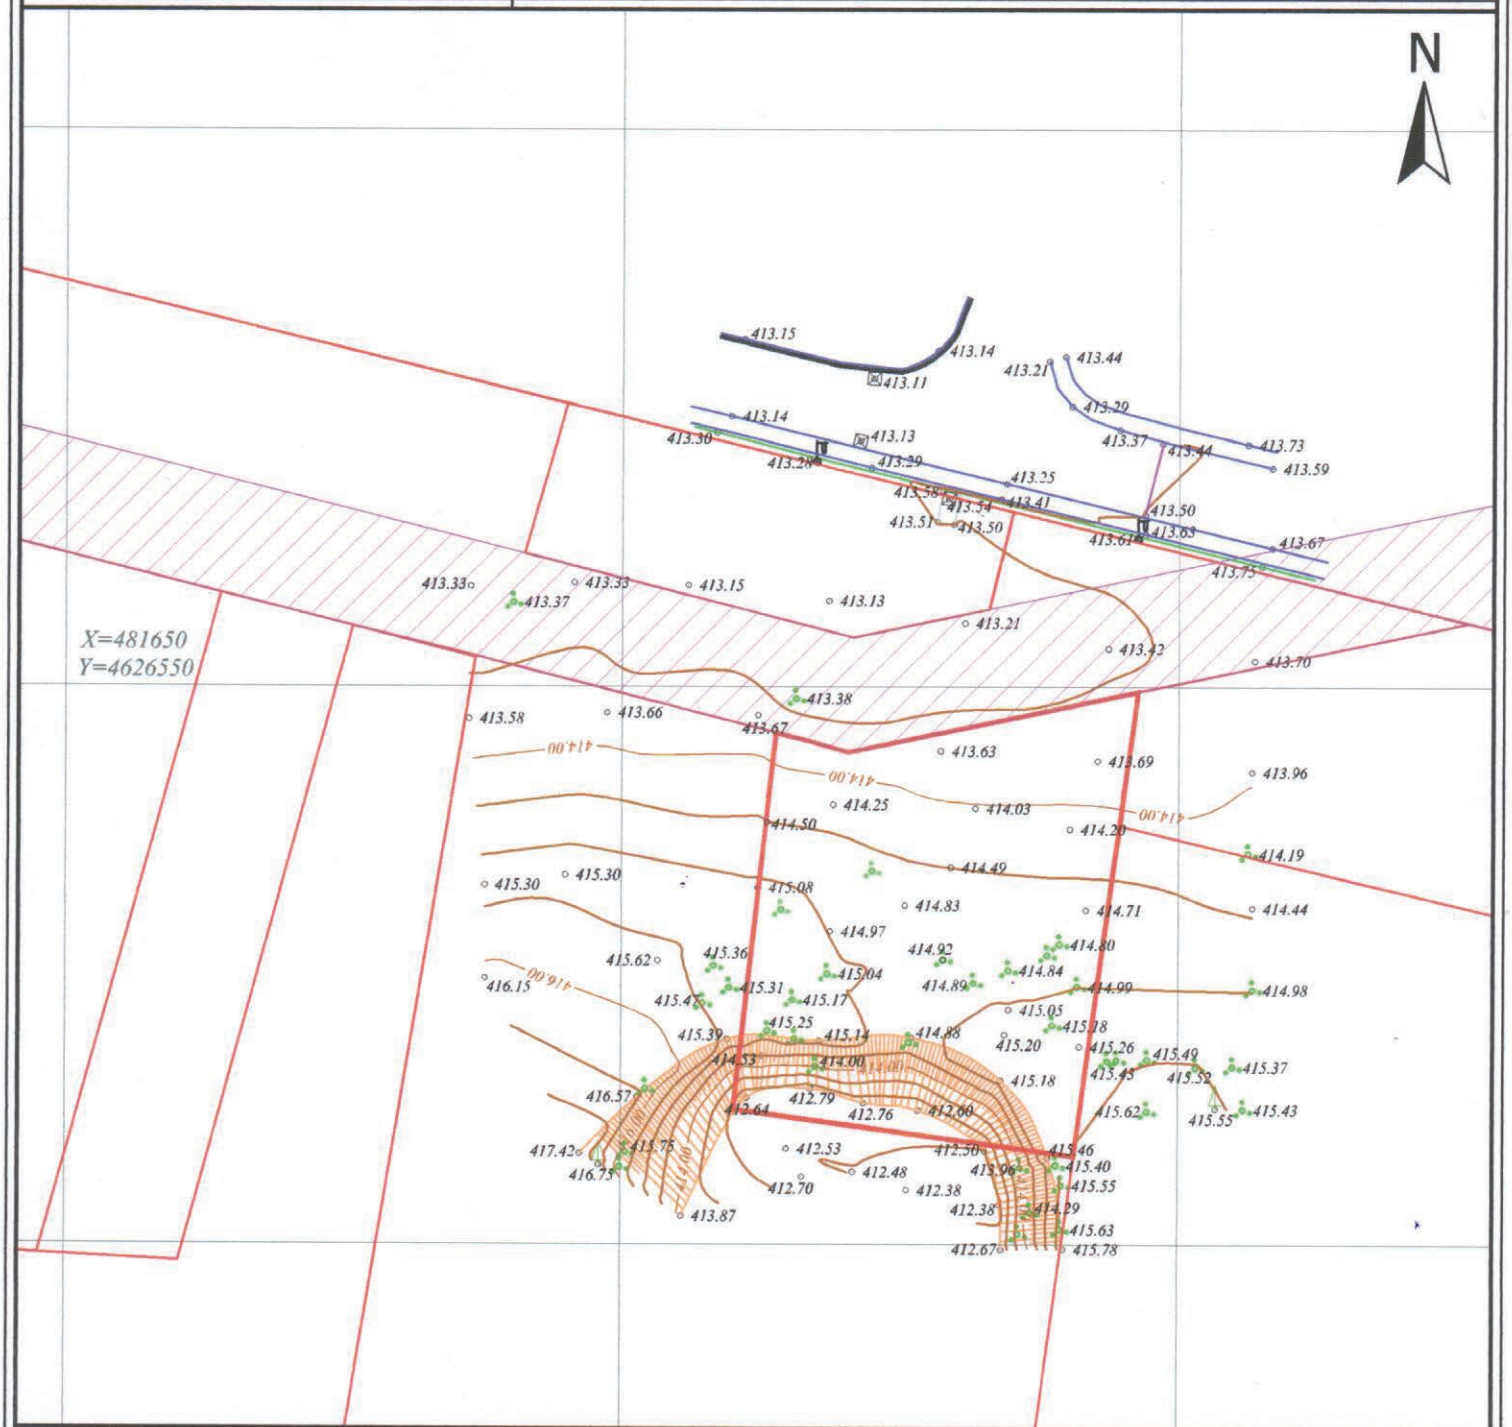


საერთაშორისო საზღვარი	რაკეთის საზღვარი	ბუჩქი	გეგმურ სიმაღლური წერტილი (რპ)	რკინის ლობე	ტოპოგრაფიული რუკა გადაღებულია საქართველოს ფუნდამენტური Geo-Cors-ის ჯიპიეს რეფერენციორებულ რსკლტ ღია ქსელის. საკოორდინატო სისტემა: WGS 1984 წლის, UTM პროექციის, სიმაღლური სისტემა: ბალტიისპირეთი 1977 წლის ბალტიის ზონის სიმაღლე. ტოპოგრაფიული რუკა მ 1:500 / რელიეფის კვეთა 0.5მ
საერთაშორისო საზღვრის წარმოება: 000 მ	შენობა	გაზონი		ბორდიური	
	არკა	სამეთვალყურეო ჭები	სვეტების რიგი	ბეტონი	
	ფარდული	ძეგლი	ტრანსფორმატორი	კედელი	
	კიბე	შადრევანი	რადიო ან ტელე ანძა	საყრდენი კედელი	
	ფოთლოვანი ხე	ონკანი	ლამპიონები	ბილიკი	
	წიწვოვანი ხე	წყარო ან ჭა	ელექტრო ბოძი	გზის კონტური	
	ხეხილის ხე	ბენზინგასამართი სადგური	რკინიგზა	ფლატე	
	პალმა	მაღალი ძაბვის გადამცემი	იზოჰიფსი	წყლის კონტური	
			მთავარი იზოჰიფსი		

დირექტორი		ბ. ხაჩიძე
გეოდეზისტ-კომპ. უზრუნველყოფა		ი.მანჯგალაძე
გეოდეზისტი კომპ. უზრუნველყოფა		ი.მანჯგალაძე
დამკვეთი		

გეგმგეგმა

მ. 1:500

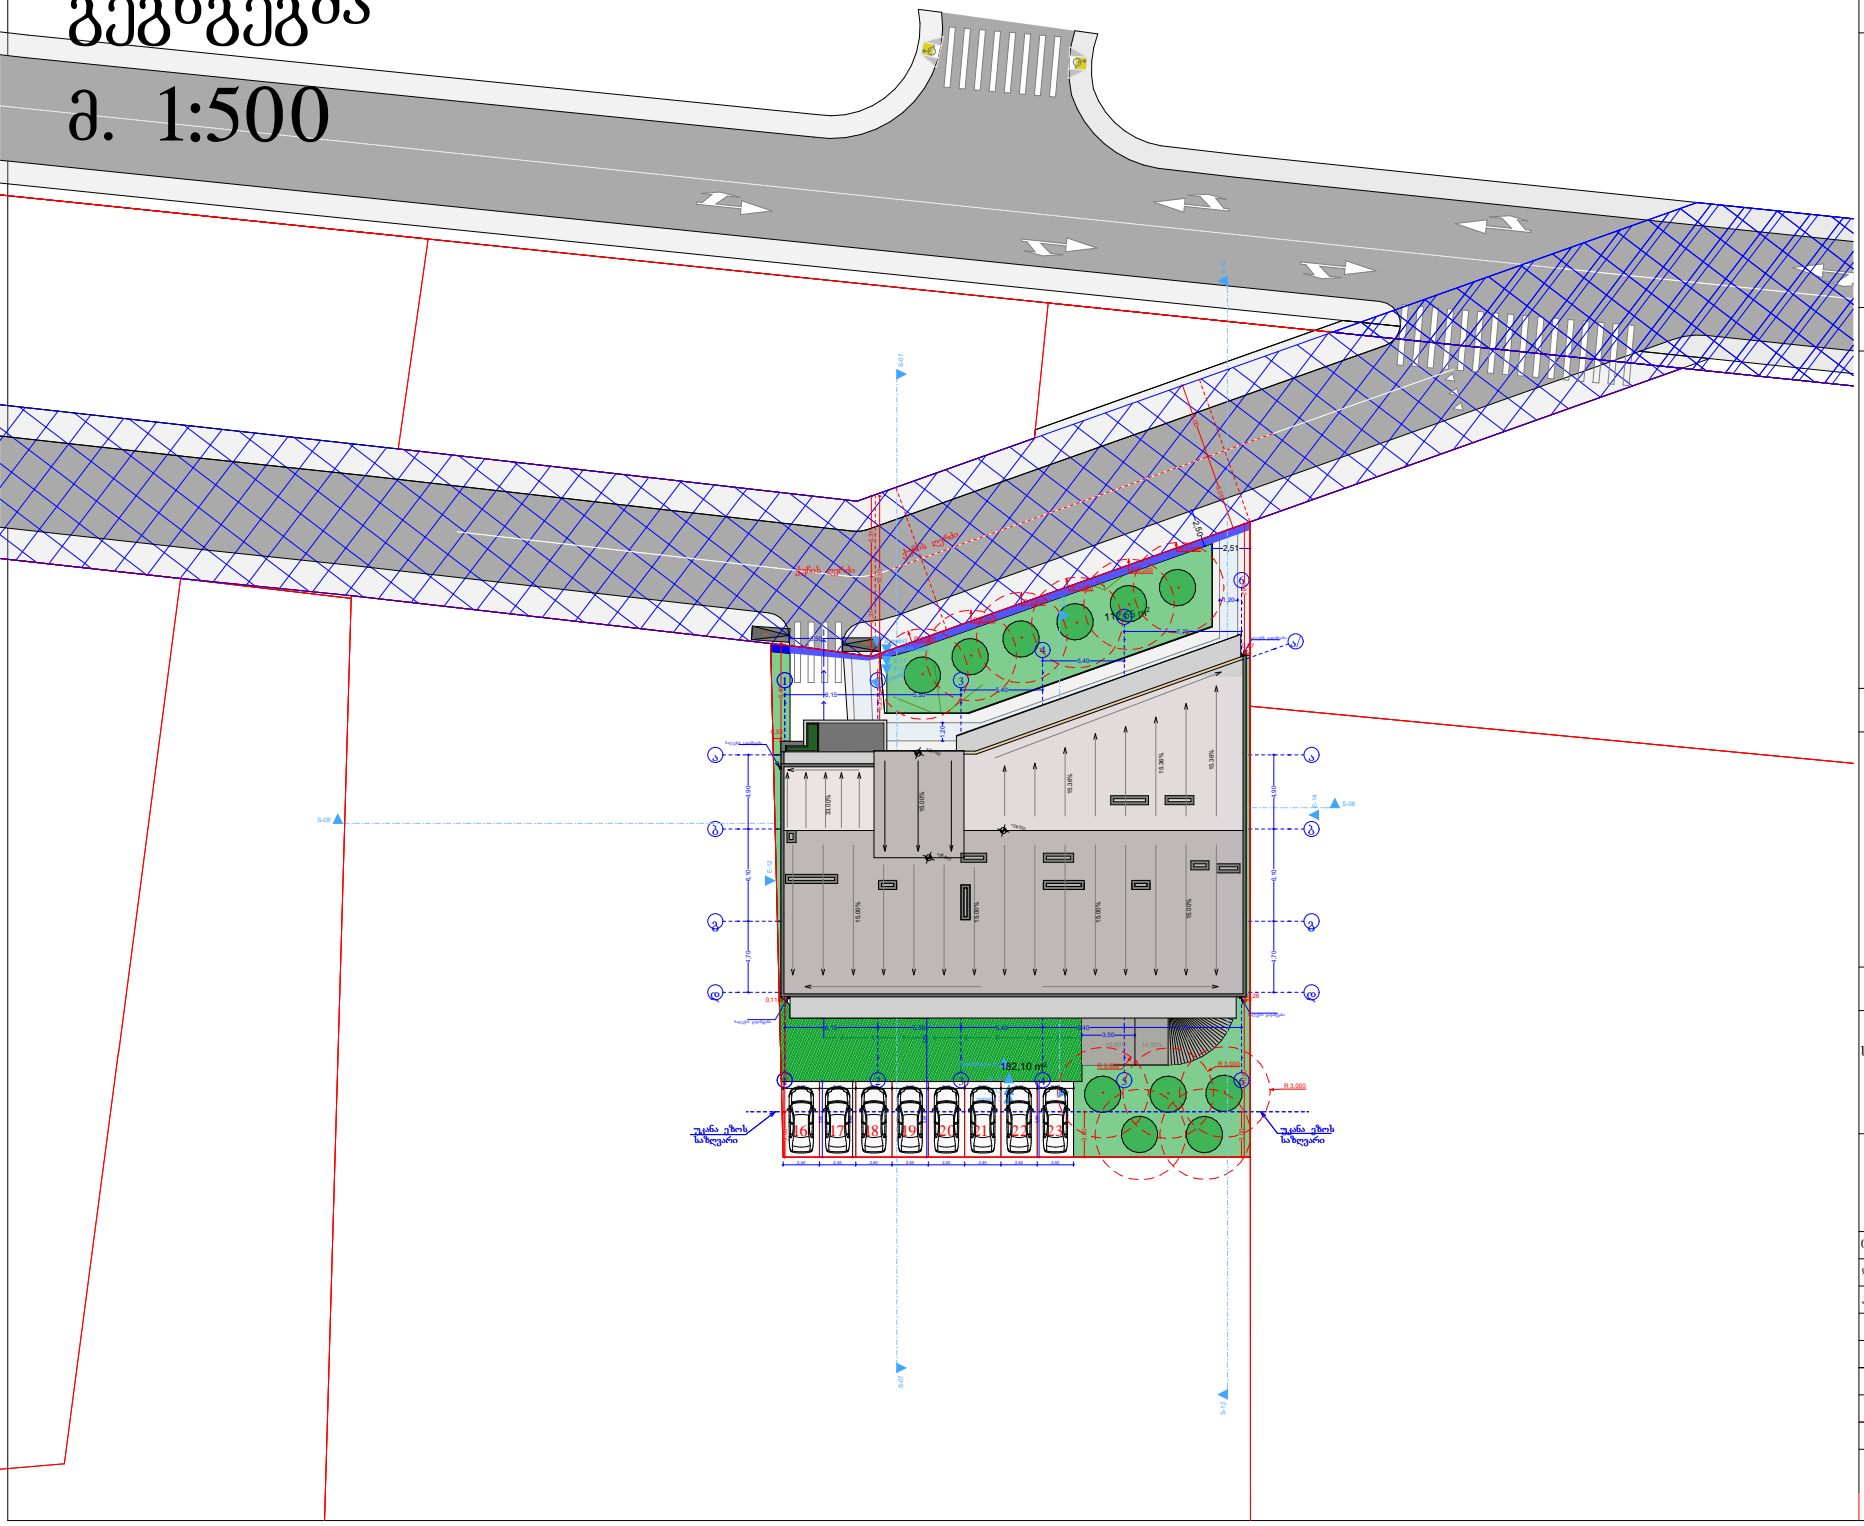

ფორმატი	A-4	თბილისი 2021 წ.	

ექსპლიკაცია:

პირობითი ნიშნები

წითელი ხაზი

ღერძის ხაზი

ჭრილის მაჩვენებელი

შენიშვნები:

პროექტში ცვლილებები შეთანხმებული უნდა იქნეს პროექტის ავტორთან და მერიის საძალაძო სამსახურთან.

პროექტის სახელწოდება

მისამართი: ქ.თბილისი, დიღმის სასწავლო საცდელი მეურნეობა, მინდებარეჯ ნაკვეთი (09/177) (01.72.14.009.650)


მრავალნიბისანი საცხოვრებელი სახლი

შპს "ეი ბი 5"

თანამდებობა	გვარი	ხელმოწერა
დირექტორი	დ. ლოსაბერიძე	
პრ. ავტორი	რ. ტყემალაძე	
მასშტაბი	1:100	
თარიღი	02.04.2023	
სტადია	შურცლები	შურცელი
პროექტი		

გეგმა

მ. 1:500

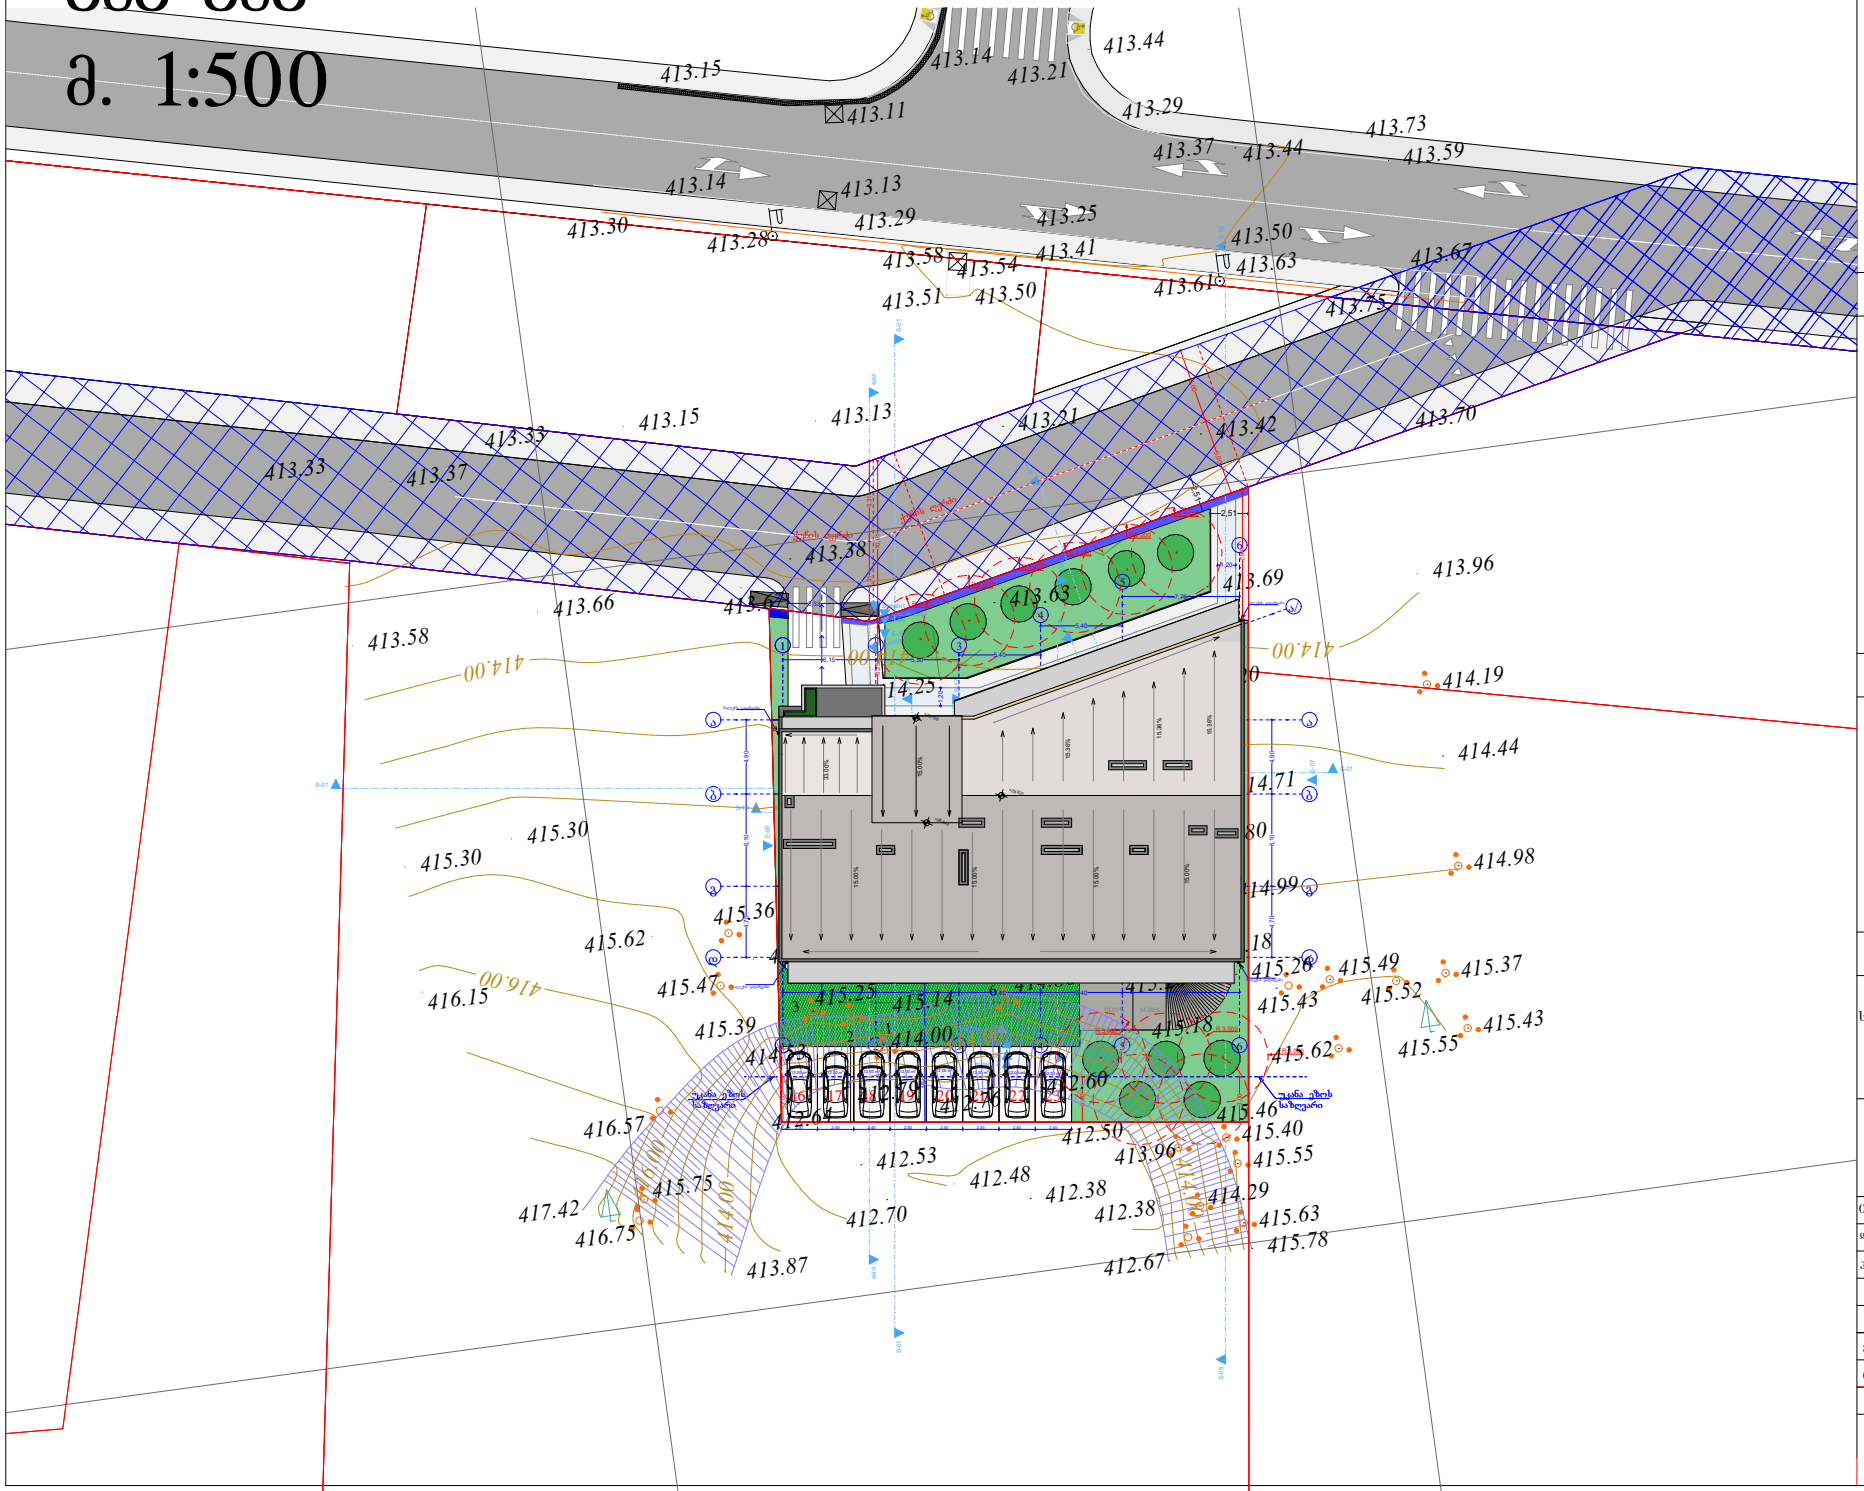

ფორმატი	A-4	თბილისი 2021 წ.

ექსპლიკაცია:

პირობითი ნიშნები

წითელი ხაზი

ღერძის ხაზი

ჭრილის მაჩვენებელი

შენიშვნები:

პროექტში ცვლილებები შეთანხმებული უნდა იქნეს პროექტის ავტორთან და მერიის საძალაძო სამსახურთან.

პროექტის სახელწოდება

მისამართი: ქ.თბილისი, დიღმის სასწავლო საცდელი მეურნეობა, მინდებარეჯ ნაკვეთი (09/177) (01.72.14.009.650)

მრავალნიბისანი საცხოვრებელი სახლი

შპს "ეი ბი 5"

თანამდებობა	გვარი	ხელმოწერა
დირექტორი	დ. ლოსაბერიძე	
პრ. ავტორი	რ. ტყემალაძე	
მასშტაბი	1:100	
თარიღი	02.04.2023	
სტადია	შურცლები	შურცელი
პროექტი		