
ჭრილი 1-1
მ. 1:100

+ 443.39 = 30.19 m

0.00 = + 426.39

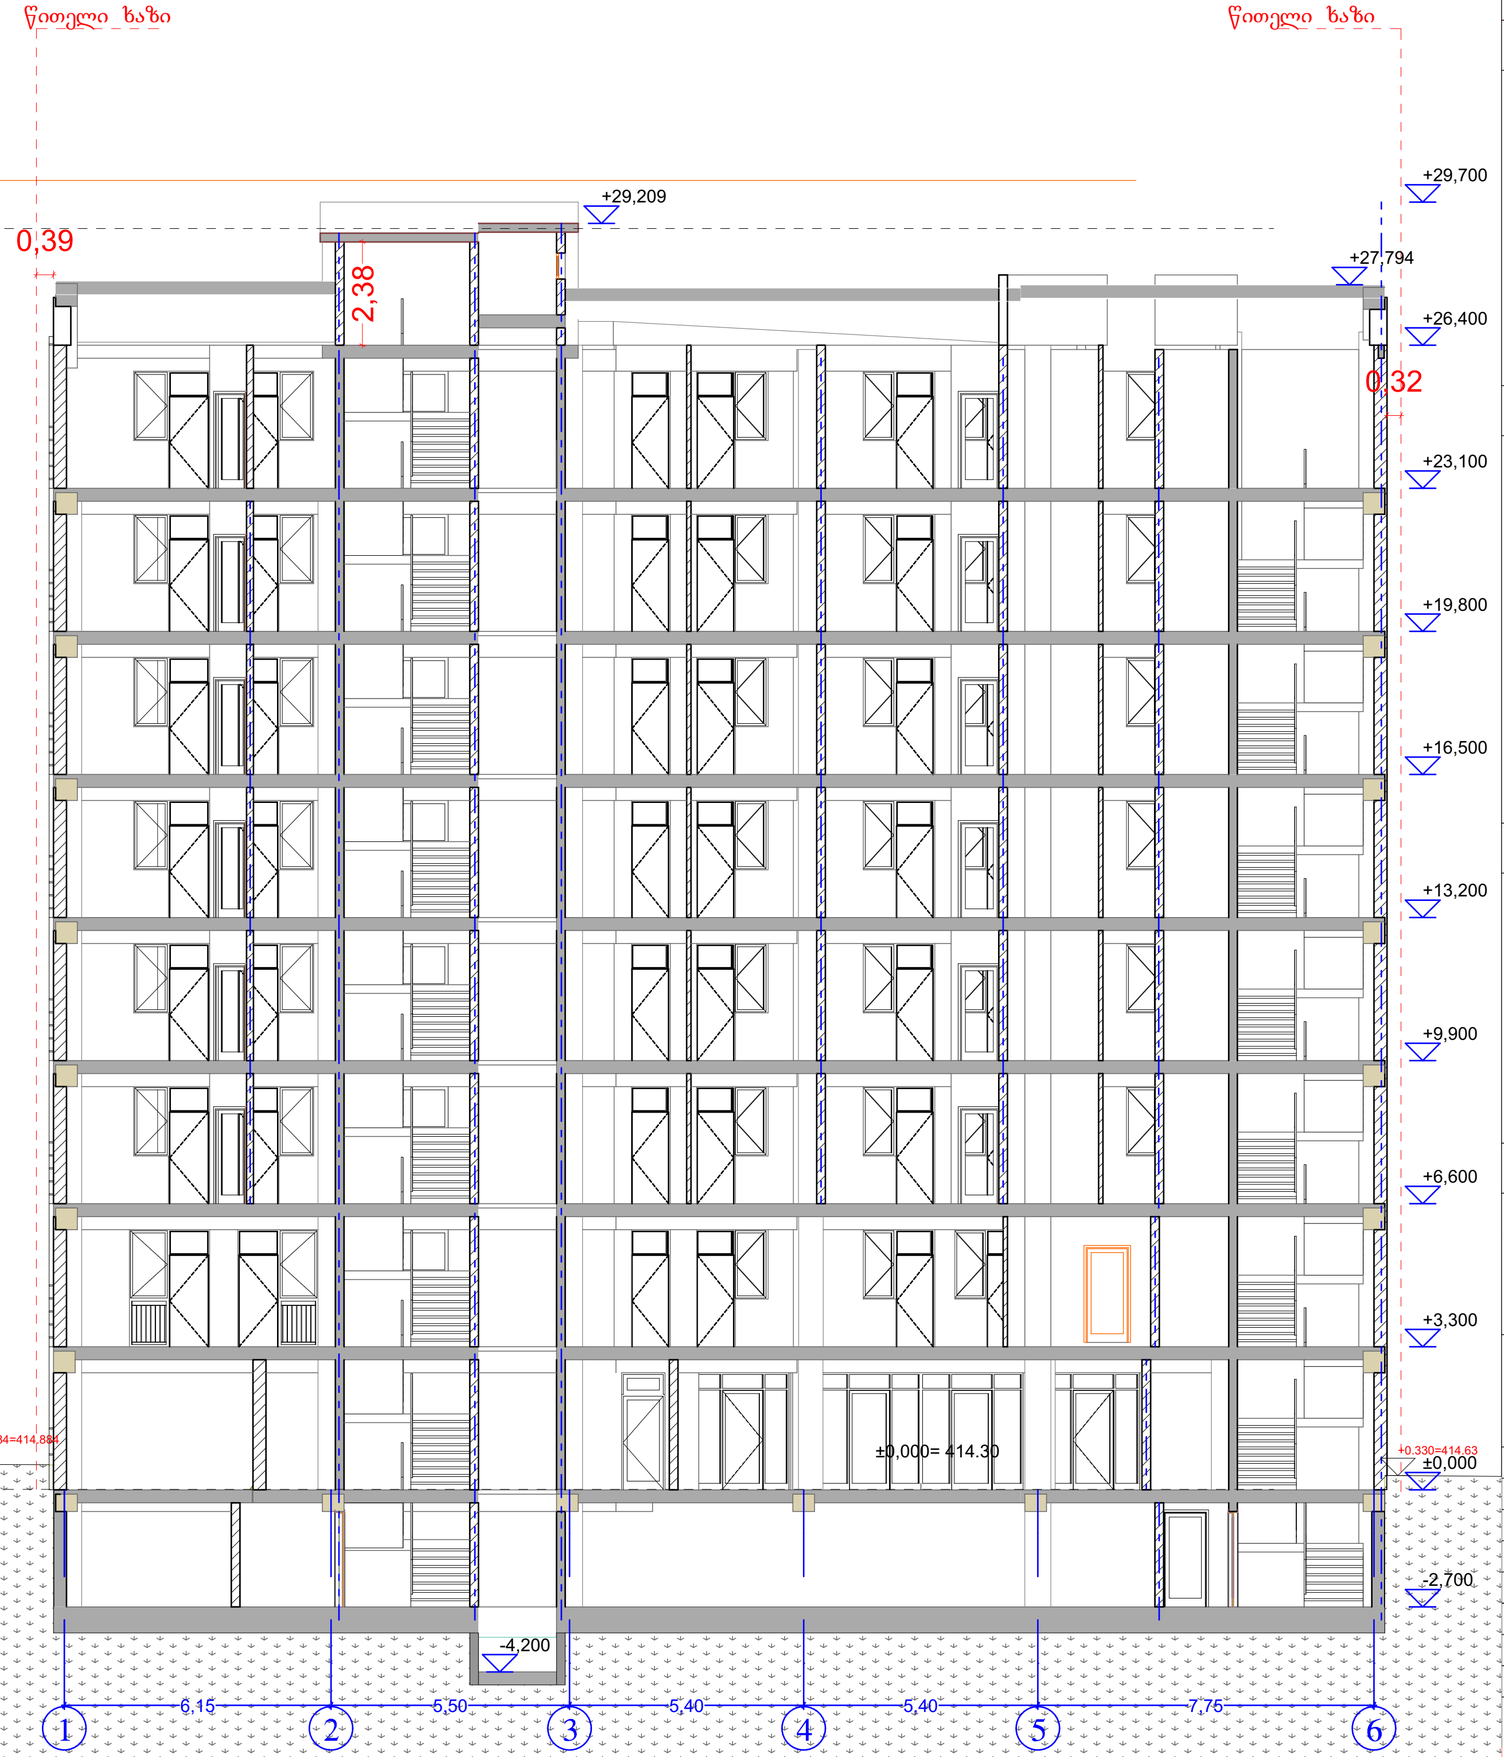

ფორმატი	A-2	თბილისი 2023 წ.	

ექსპლიკაცია:

პირობითი ნიშნები

წითელი ხაზი

ღერძის ხაზი

ჭრილის მაჩვენებელი

შენიშვნები:

პროექტში ცვლილებები შეთანხმებული უნდა იქნეს პროექტის ავტორთან და მერიის საქალაქო სამსახურთან.

პროექტის სახელწოდება

მისამართი: ქ.თბილისი, დიღმის სასწავლო საცდელი მეურნეობა, მინდებარედ ნაკვეთი (09/177) (01.72.14.009.650)

მრავალნიბიანი საცხოვრებელი სახლი


შპს "ეი ბი 5"

თანამდებობა	გვარი	ხელმოწერა
დირექტორი	დ. ლოსაბერიძე	
არ. ავტორი	რ. ტყემალაძე	
მასშტაბი	1:100	
თარიღი	02.04.2023	
სტადია	ფურცლები	ფურცელი
პროექტი		

ჭრილი 2-2
მ. 1:100

ax + 443.39 = 30.19 m

+ 0.00 = + 426.39

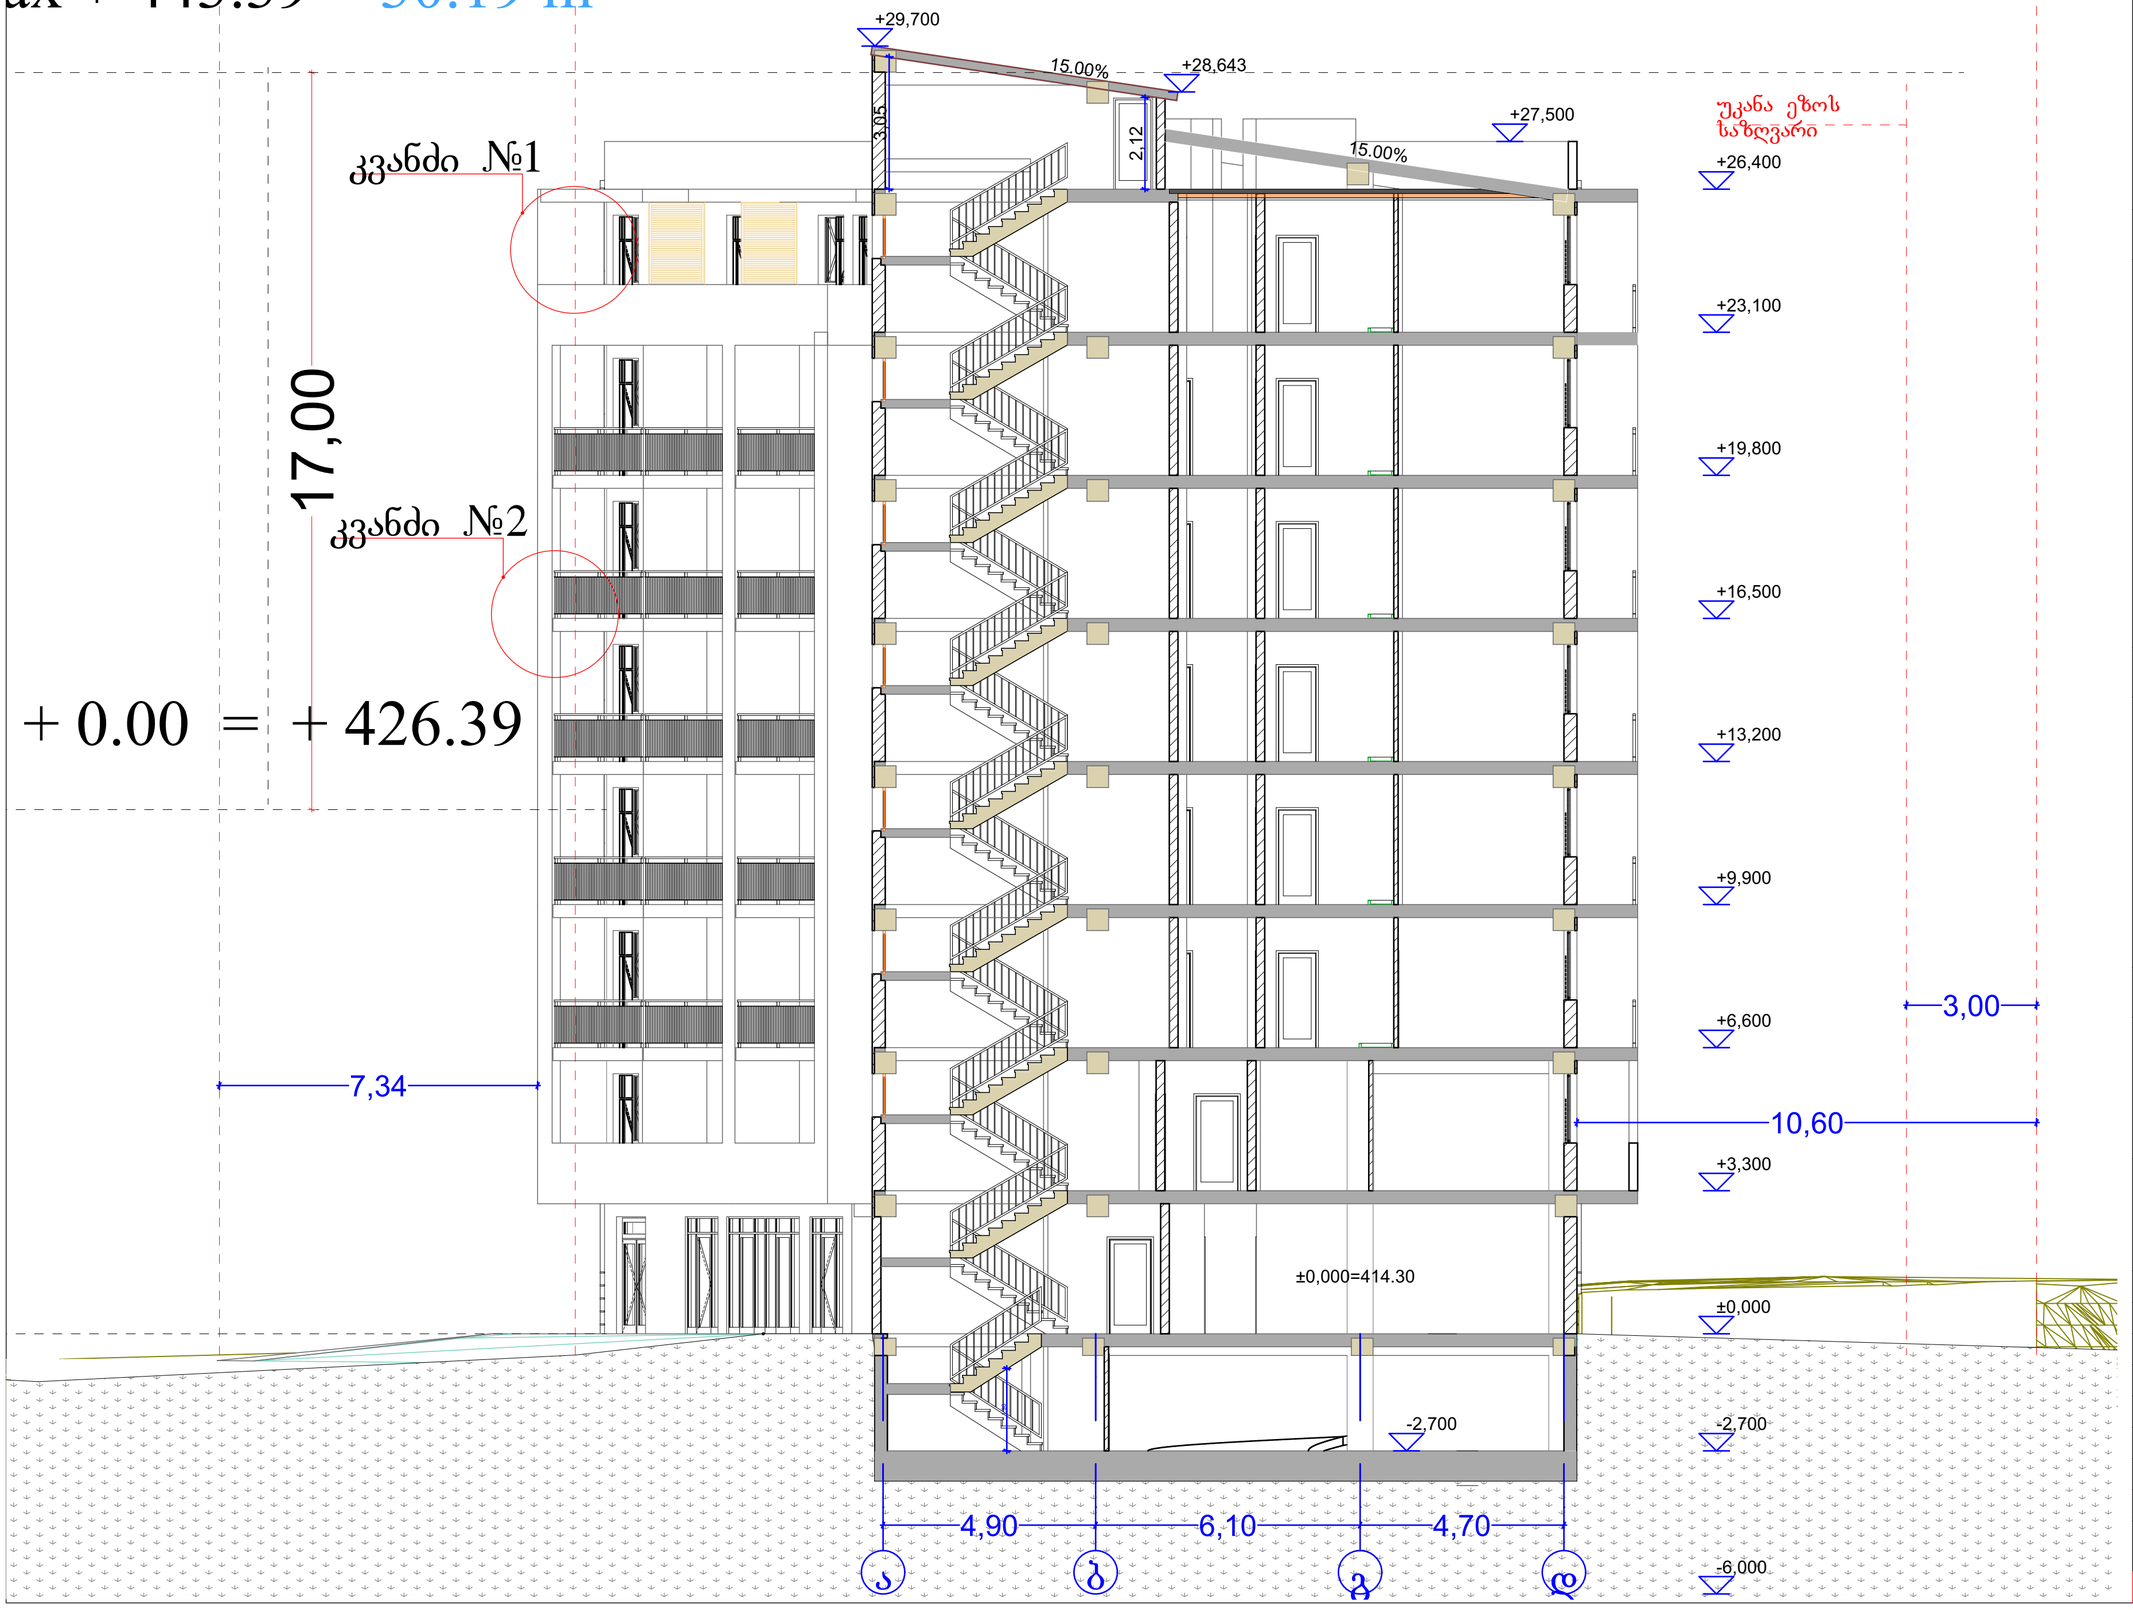

ფორმატი	A-2	თბილისი 2023 წ.	

ექსპლიკაცია:

პირობითი ნიშნები

წითელი ხაზი

ღერძის ხაზი

ჭრილის მაჩვენებელი

შენიშვნები:

პროექტში ცვლილებები შეთანხმებული უნდა იქნეს პროექტის ავტორთან და მერიის საძალაძო სამსახურთან.

პროექტის სახელწოდება

მისამართი: ქ.თბილისი, დიღმის სასწავლო საცდელი მეურნეობა, მინდებარედ ნაკვეთი (09/177) (01.72.14.009.650)

მრავალნიბისანი საცხოვრებელი სახლი

შპს "ეი ბი 5"

თანამდებობა	გვარი	ხელმოწერა
დირექტორი	დ. ლოსაბერიძე	
არ. ავტორი	რ. ტყემალაძე	
მასშტაბი	1:100	
თარიღი	02.04.2023	
სტადია	შურცლები	შურცელი
პროექტი		