N

ა-ბლოკი
საამქრო/სტამბა

საამქრო/სტამბა

დამკვეთი

სიტუაციური სქემა



ტექნიკური-ეკონომიკური მაჩვენებლები

შენიშვნები:

* ნახაზი შესრულებულია მილიმეტრებში
* ნახაზზე მოცემულია არქიტექტურული და კონსტრუქციული ნიშნულები

კირომაიმი აღნიშვნები

საპროექტო ორგანიზაცია

შ.პ.ს "არქი-სტილი"

თანამდებობა	გვარი	ხელმოწერა
მთ.არქიტექტორი	ს. მალღაჯლიძე	
არქიტექტორი	ს. მალღაჯლიძე	
არქიტექტორი		
არქიტექტორი		
პროექტ. მენეჯერი		

ნახაზის სახელი

ა ბლოკი

შეკვეთის ნომერი

ფორმატი	მასშტაბი
A3	

თარიღი	რევიზია №

მ 1:320

ჭრილი 1-17

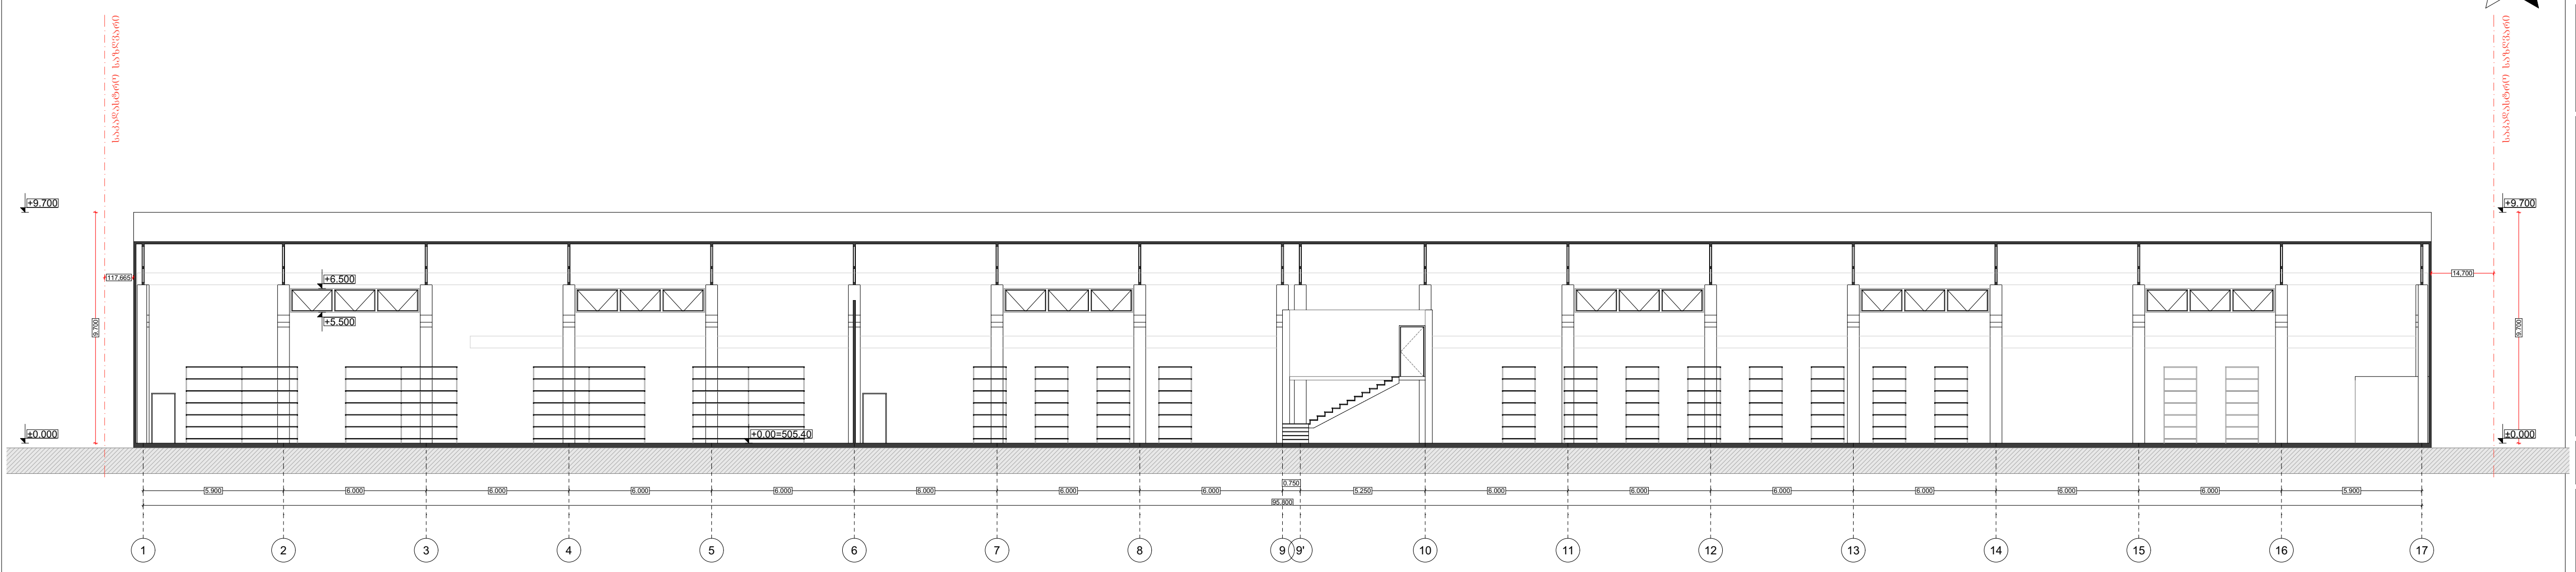

მ 1:150

ჭრილი E-A

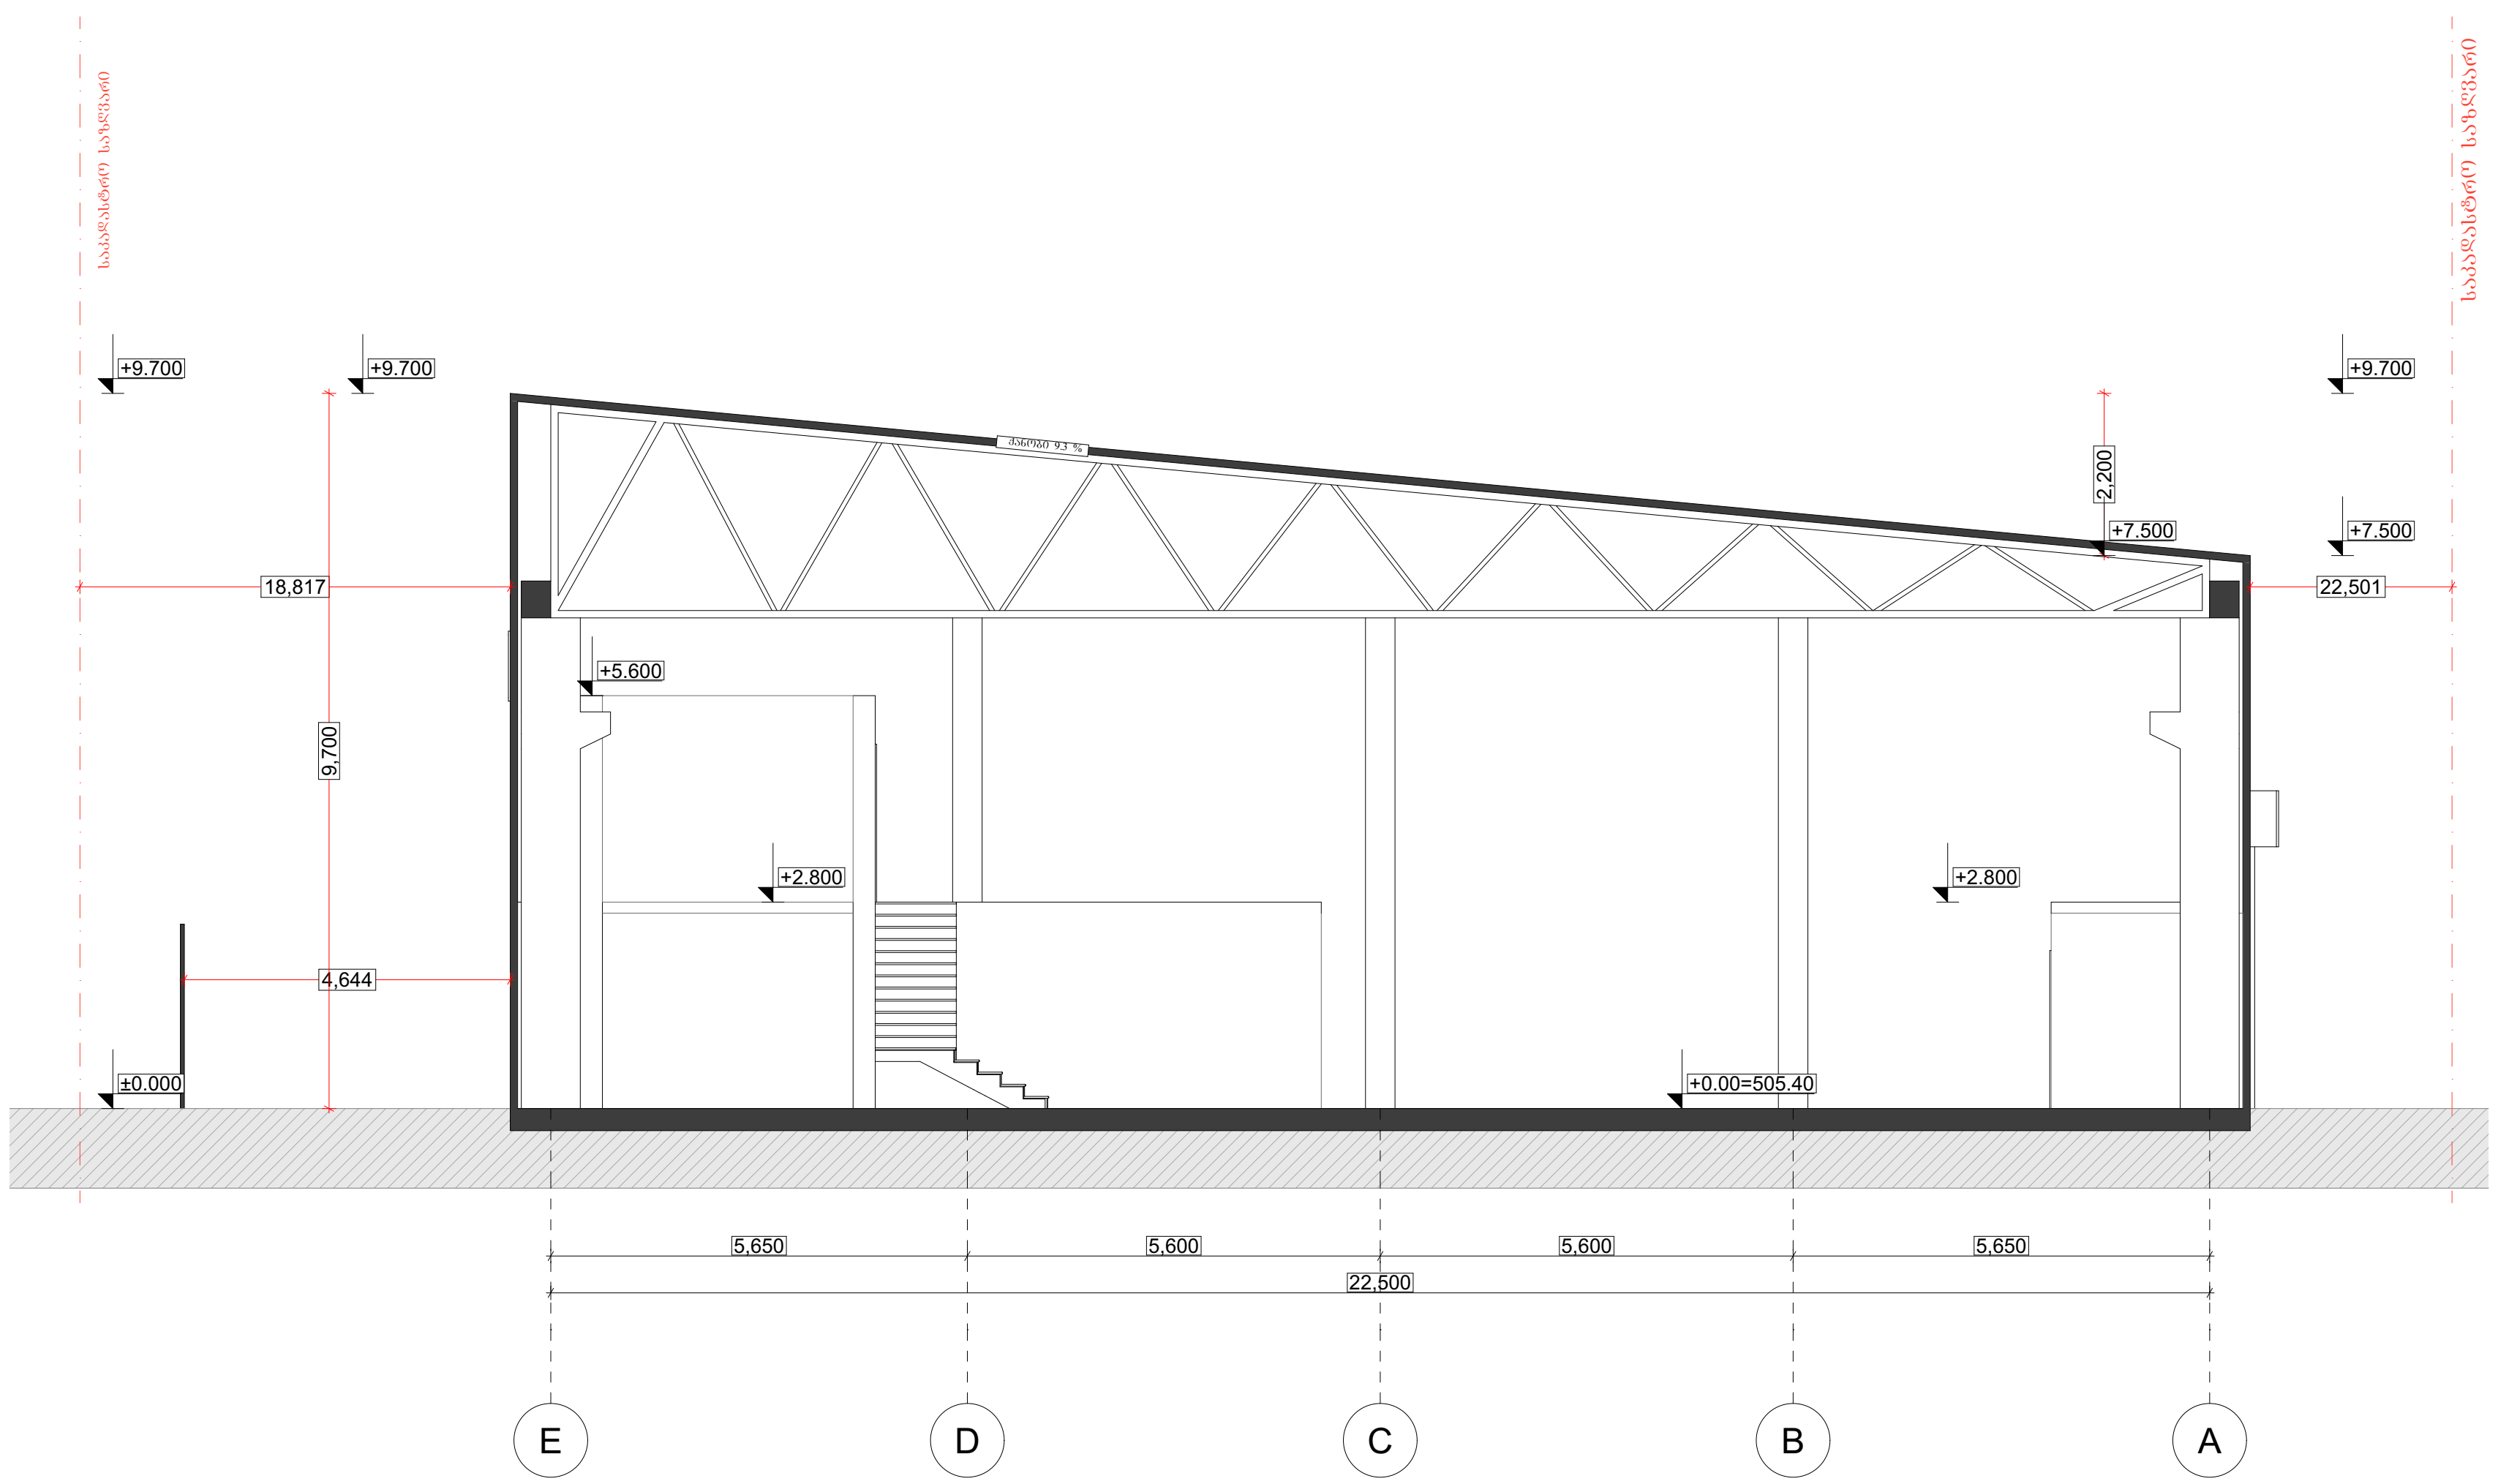

საამქრო/სტამბა

დამკვეთი

სიტუაციური სქემა

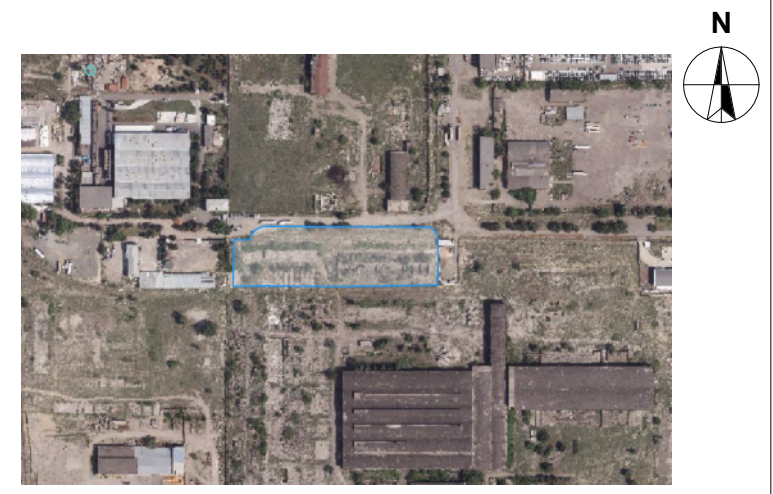

ტექნიკური-ეკონომიკური მაჩვენებლები

შენიშვნები:
* ნახაზი შესრულებულია მილიმეტრებში
* ნახაზზე მოცემულია არქიტექტურული და კონსტრუქციული ნიშნულები

პირობითი აღნიშვნები

საპროექტო ორგანიზაცია

შ.პ.ს "არქი-სტილი"

თანამდებობა	გვარი	ხელმოწერა
მთ.არქიტექტორი	ს. მაღლაკელიძე	
არქიტექტორი	ს. მაღლაკელიძე	
არქიტექტორი		
არქიტექტორი		
პროექტ. მენეჯერი		

ნახაზის სახელი

ჭრილი 2-2

ფურცლის ნომერი

ფორმატი

A3

მასშტაბი

თარიღი

რევიზია №

N

ბ-ბლოკი საწყობი

საამქრო/სტამბა
დამკვეთი
სიტუაციური სქემა 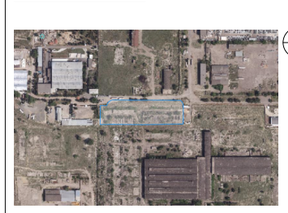
ტექნიკური-ეკონომიკური მაჩვენებლები
შენიშვნები: * ნახაზი შესრულებულია მილიმეტრებში * ნახაზზე მოცემულია არქიტექტურული და კონსტრუქციული ნიშნულები
პირობითი აღნიშვნები
საპროექტო ორგანიზაცია შ.პ.ს "არქი-სტილი"

თანამდებობა	გვარი	ხელმოწერა
მთ.არქიტექტორი	ს. მარღანდიდი	
არქიტექტორი	ს. მარღანდიდი	
არქიტექტორი		
არქიტექტორი		
პროექტ. მენეჯერი		

ნახაზის სახელი ბ ბლოკი
ფურცლის ნომერი

ფორმატი	მასშტაბი
A3	
თარიღი	რევიზია №

მ 1:320

ჭრილი **IX-I**

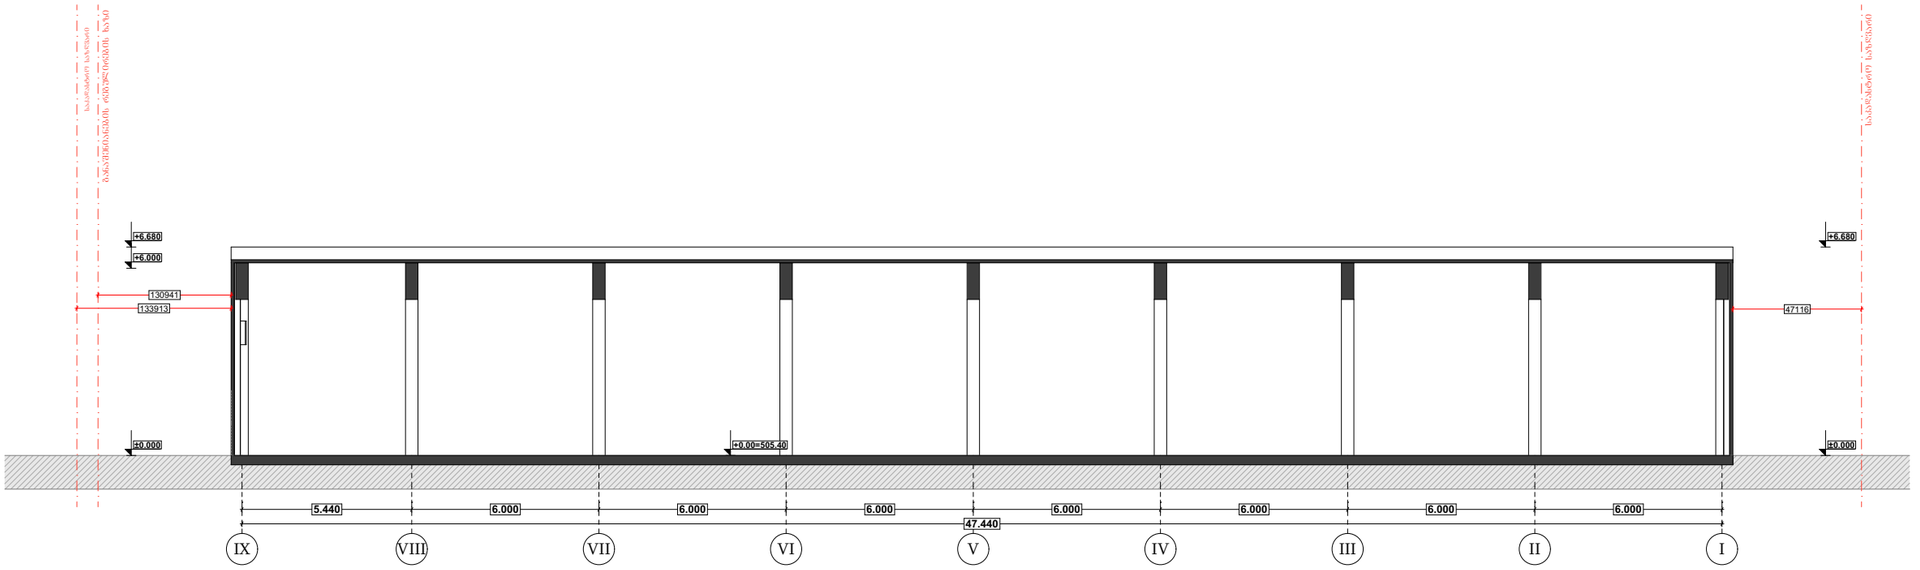

მ 1:150

ჭრილი **A-E**

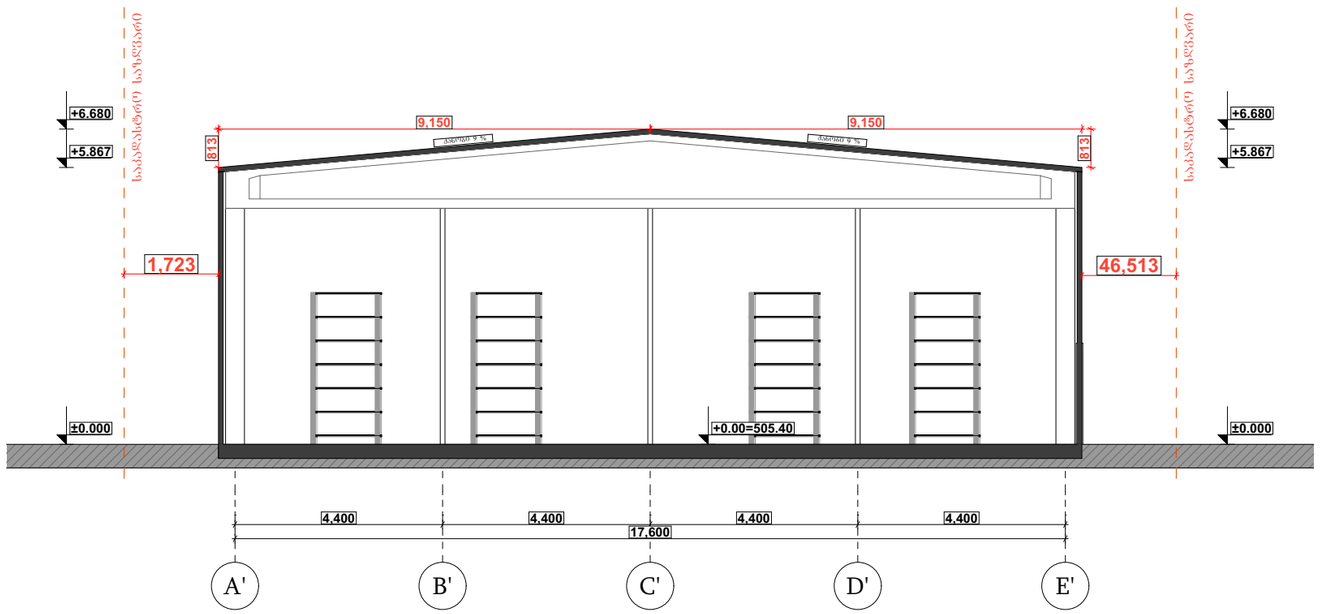

აბსოლიტური ნული 0.00=+505.40

N

საამქრო/სტამბა

დამკვეთი

სიტუაციური სქემა



ტექნიკური-ეკონომიკური მაჩვენებლები

შენიშვნები:

* ნახაზი შესრულებულია მილიმეტრებში
* ნახაზზე მოცემულია არქიტექტურული და კონსტრუქციული ნიშნულები

პერსპექტივი აღნიშვნები

საპროექტო ორგანიზაცია

შ.პ.ს "არქი-სტილი"

თანამდებობა	გვარი	ხელმოწერა
მთ.არქიტექტორი	ხ. მაღლაკელიძე	
არქიტექტორი	ხ. მაღლაკელიძე	
არქიტექტორი		
არქიტექტორი		
აროექტ. მენეჯერი		

ნახაზის სახელი

ჭრილი 4-4

ფურცლის ნომერი

ფორმატი	მასშტაბი
A3	
თარიღი	რევიზია №