A301
1:100

# ჭრილი 1-1

ჭრილი


საკადასტრო საზღვარი
საკადასტრო საზღვარი
+670.600
+668.100
+664.500
+662.600
+659.000
+655.400
+651.800
+648.200
+644.600
+641.000
+637.400
+633.800
+630.200
+626.600
+623.000
+619.400
+615.800
+612.200
+608.600
+605.000
+601.400
+597.800
+594.200
+590.600
+587.000
+583.400
+579.800
+576.200
+572.600
+569.000
+565.400
+561.800
+558.200
+554.600
+551.000
+547.400
+543.800
+540.200
+536.600
+533.000
+529.400
+525.800
+522.200
+518.600
+515.000
+511.400
+508.300
+504.300
+501.000
+497.500
+493.000
+488.000
+484.900
+481.600
+478.700
+475.900
2.500
3.600
1.900
3.600
3.600
3.600

A302

1:100

# ჭრილი 2-2

ჭრილი

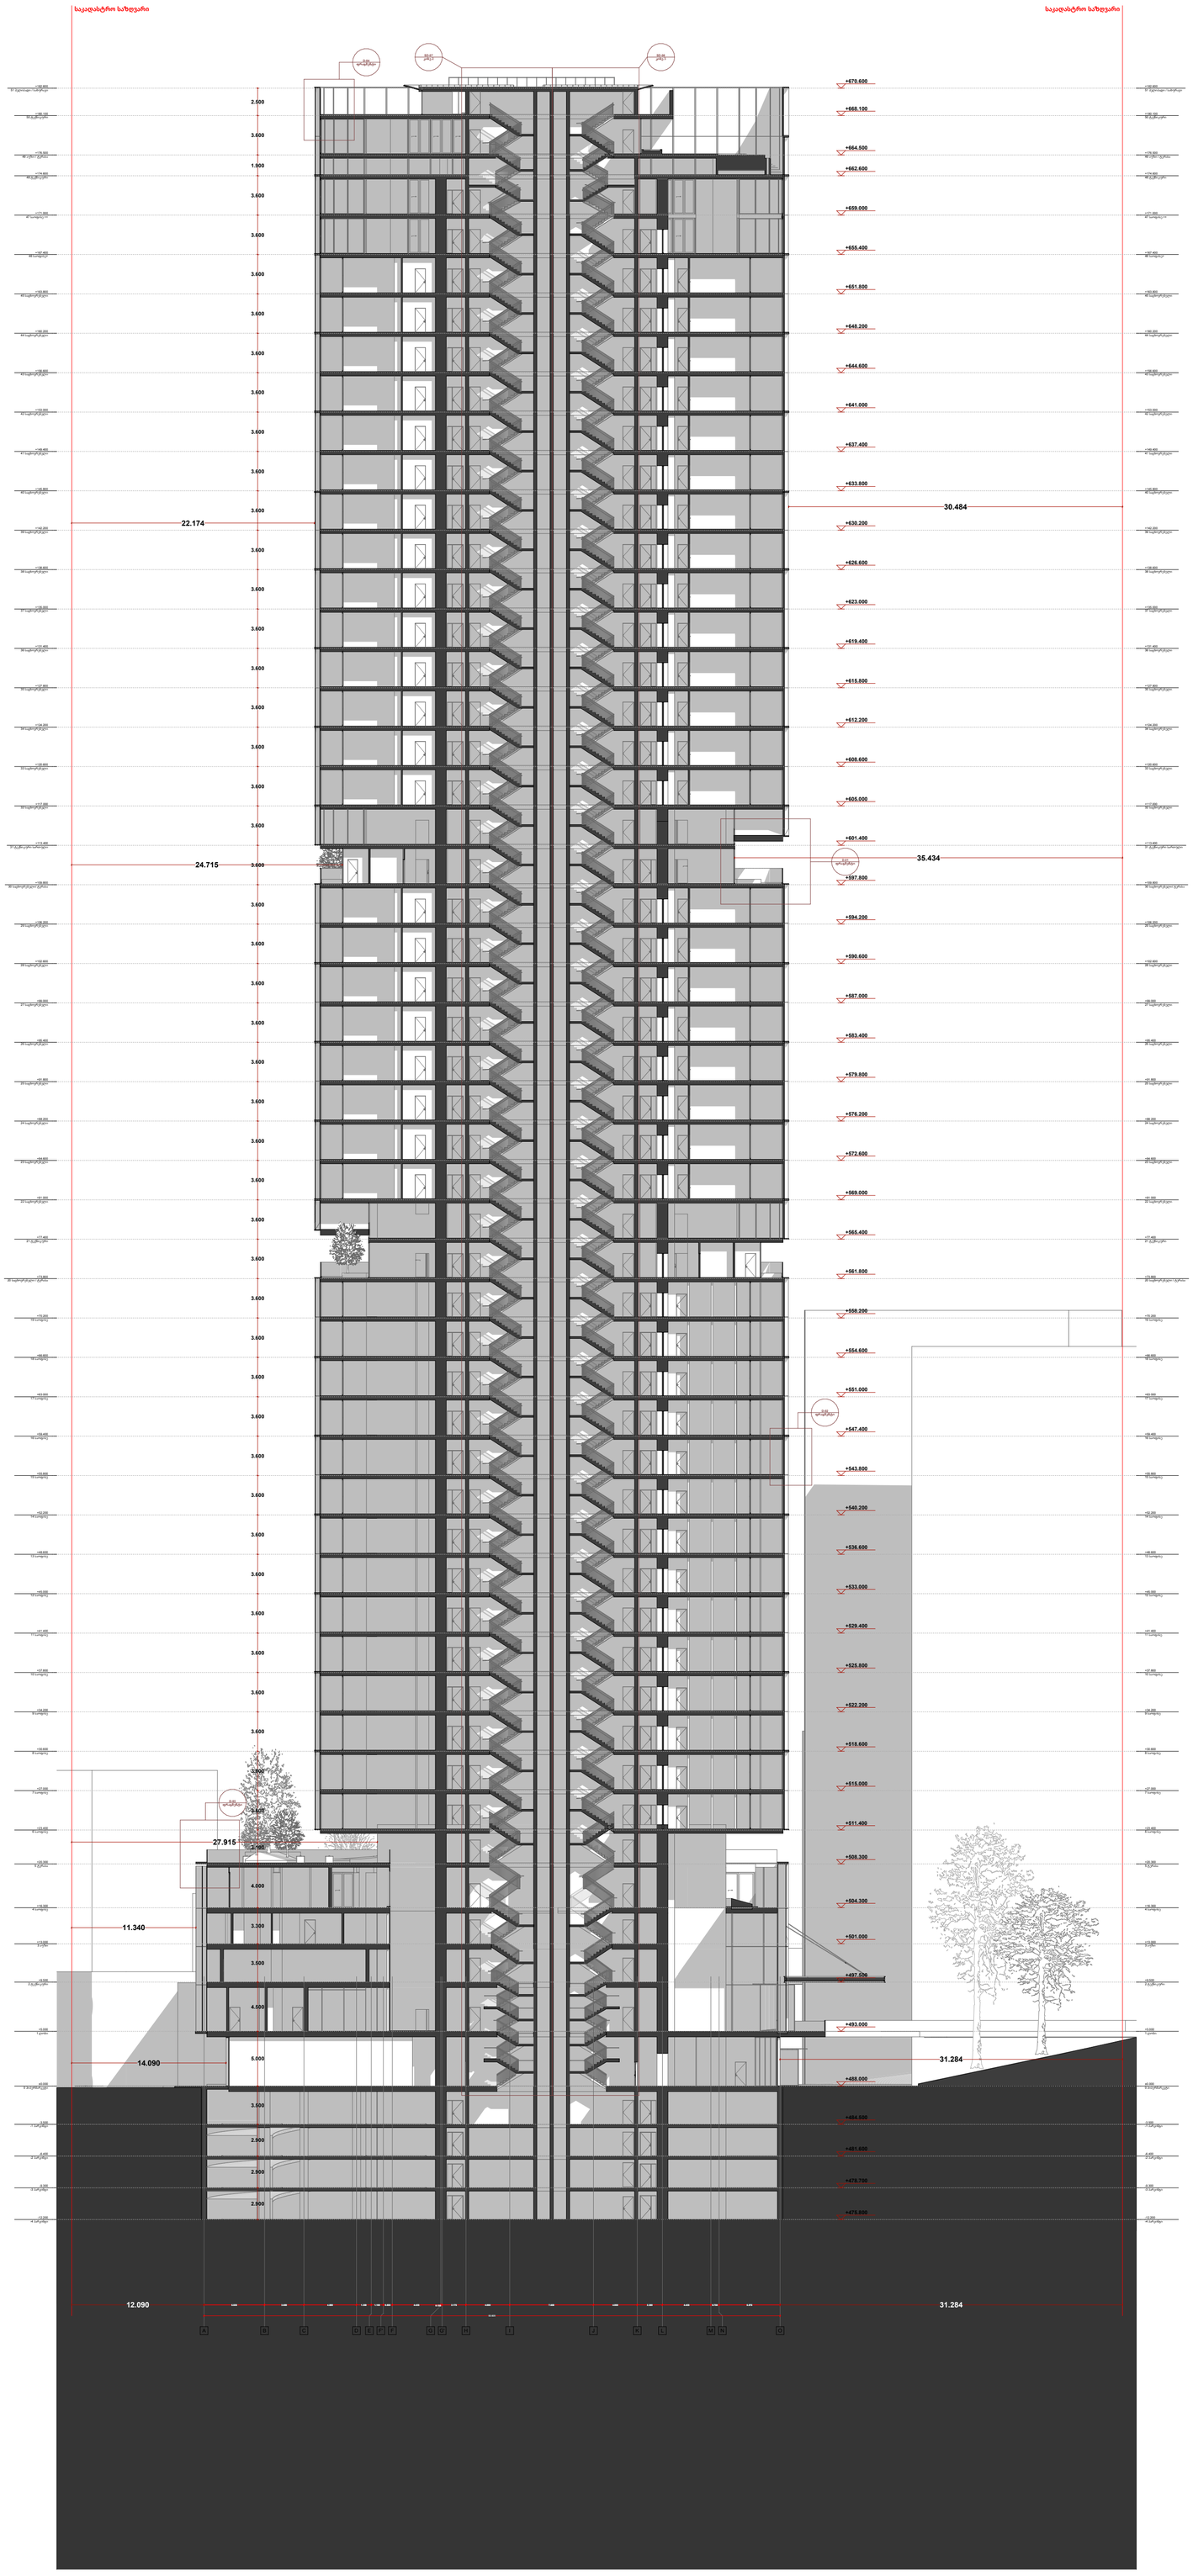


A3

# A302

სათაური

ჭრილი


Ns studio
0179 ბაზალეთის ქუჩა 3
ქ. თბილისი, საქართველო.
Tel: 593 27 88 58
info@nsstudio.ge


პროექტი

ქალაქი თბილისი
ჭავჭავაძის გამზ.49

სტრუქტურა


Progresi LTD
ვაჟა-ფშაველას გამზირი 16
ქ. თბილისი, საქართველო.
Tel: (995 32) 237 10 09
progresi.ltd@gmail.com


ინფორმაცია დამკვეთის შესახებ

#06.09.2021

File: **VR Tower**

ლუკა ჩაგანავა

ნინო ჭანტურია

გეგი გიორგი ევსია

ივანე ბალიაშვილი

გიორგი ვარდოსანიძე

Ns studio

A303

1:100

# ჭრილი 3-3

ჭრილი

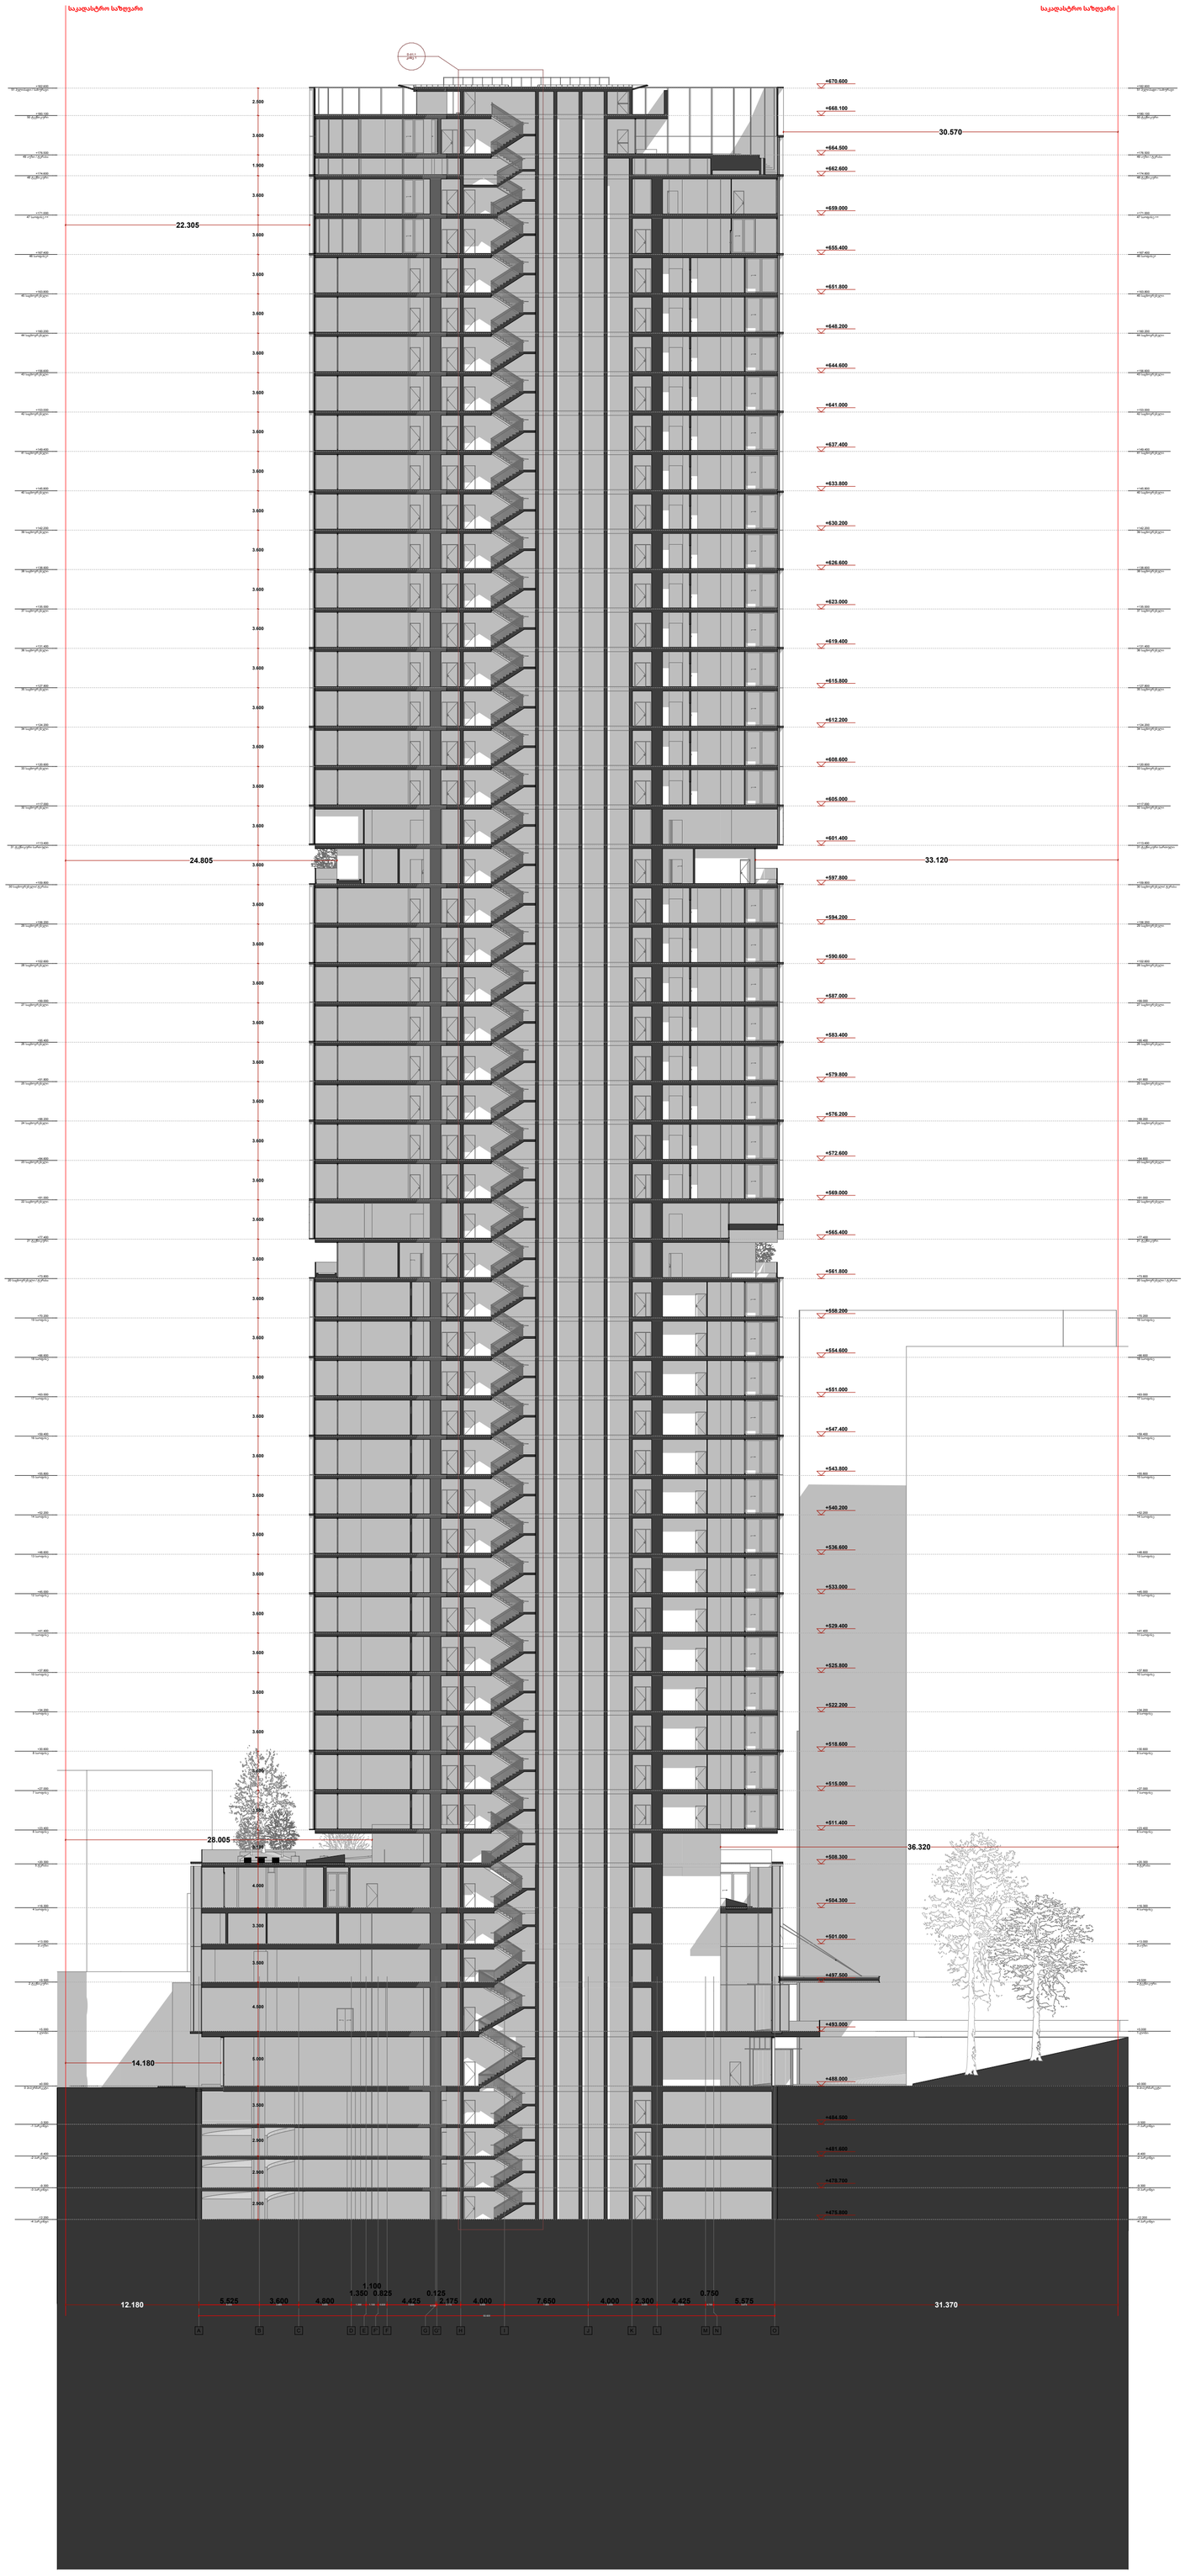


A3

**A303**

სათაური

ჭრილი


Ns studio
0179 ბაზალეთის ქუჩა 3
ქ. თბილისი, საქართველო.
Tel: 593 27 88 58
info@nsstudio.ge


პროექტი

ქალაქი თბილისი
ჭავჭავაძის გამზ.49

სტრუქტურა


Progresi LTD
ვაჟა-ფშაველას გამზირი 16
ქ. თბილისი, საქართველო.
Tel: (995 32) 237 10 09
progresi.ltd@gmail.com


ინფორმაცია დამკვეთის შესახებ

#06.09.2021

File: **VR Tower**

ლუკა ჩაგანავა

ნინო ჭანტურია

გეგი გიორგი ევსია

ივანე ბალიაშვილი

გიორგი ვარდოსანიძე

Ns studio

A304

1:100

# ჭრილი 4-4

ჭრილი

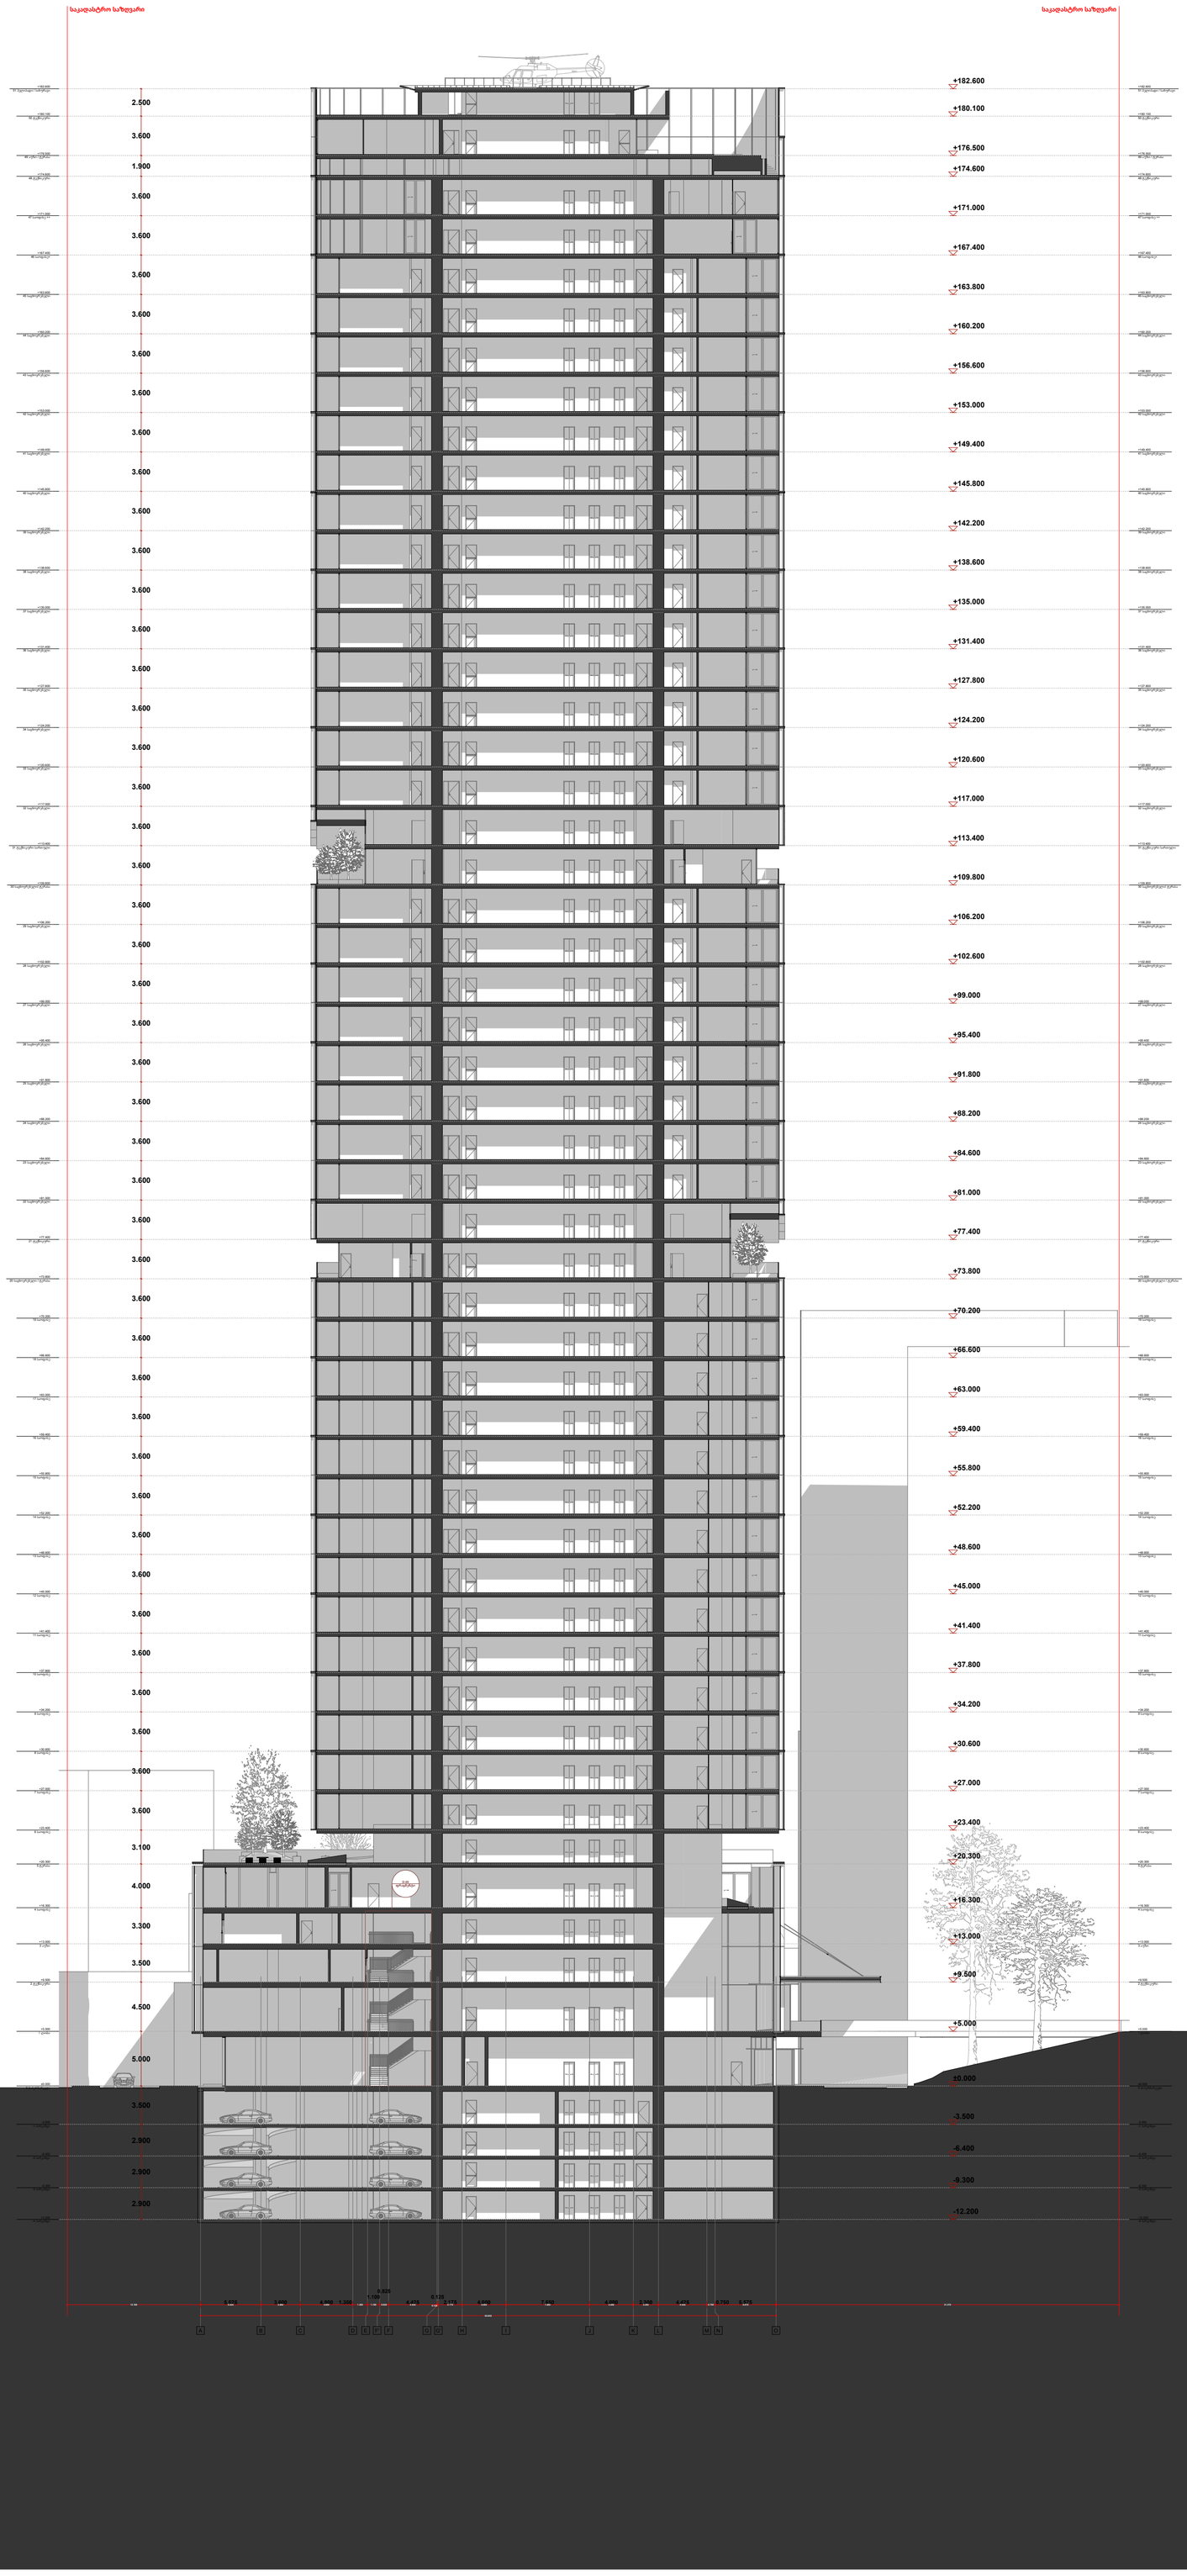
საკადასტრო საზღვარი
საკადასტრო საზღვარი
2.500
3.600
1.900
3.600
3.600
3.600

A305 | ჭრილი 5-5
1:100 | ჭრილი

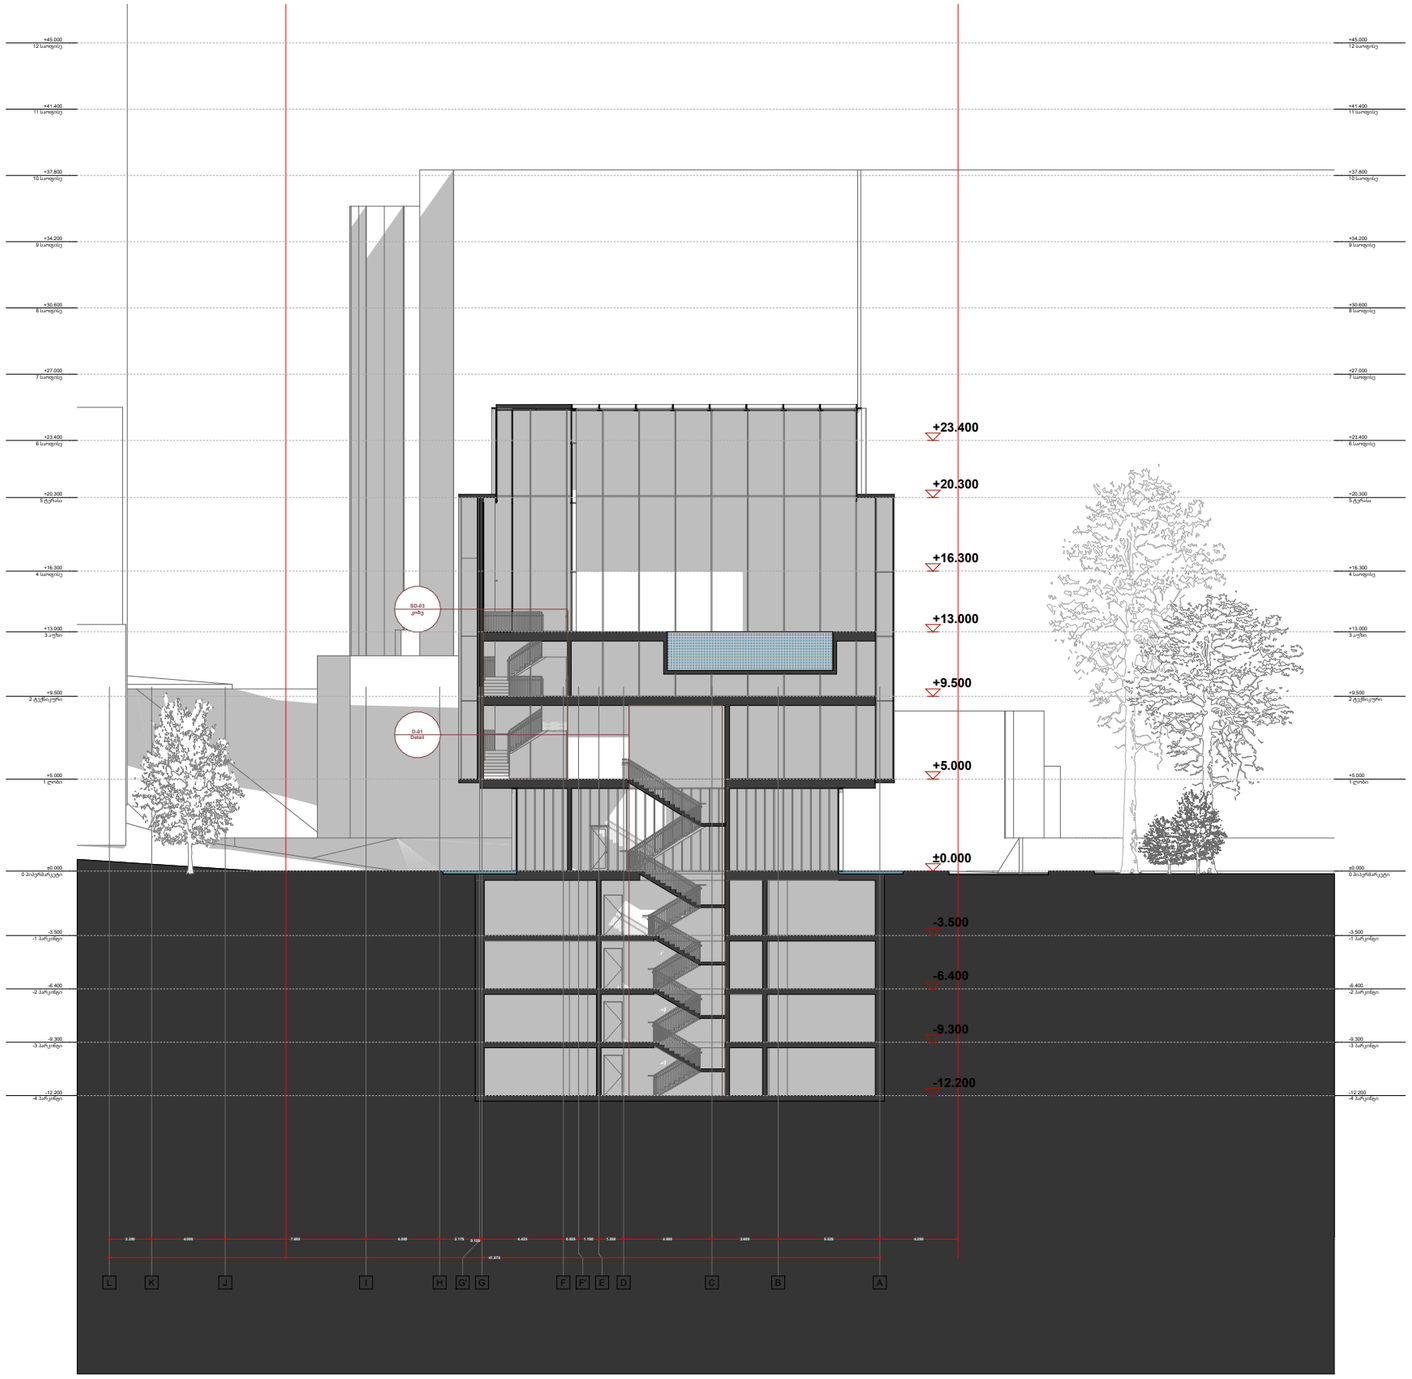


A3

# A305

სათაური

ჭრილი


Ns studio
0179 ბაზალეთის ქუჩა 3
ქ. თბილისი, საქართველო.
Tel: 593 27 88 58
info@nsstudio.ge


პროექტი

ქალაქი თბილისი
ჭავჭავაძის გამზ.49

სტრუქტურა

Progresi LTD
ვაჟა-ფშაველას გამზირი 16
ქ. თბილისი, საქართველო.
Tel: (995 32) 237 10 09
progresi.ltd@gmail.com

ინფორმაცია დამკვეთის შესახებ

ექსპლიკაცია

#06.09.2021
File: **VR Tower**
ლუკა ჩაგანავა
ნინო ჭანტურია
გეგი გიორგი ევსია
ივანე ბალიაშვილი
გიორგი ვარდოსანიძე

Ns studio

A306
1:100

# ჭრილი 6-6 ( პანდუსი)

ჭრილი

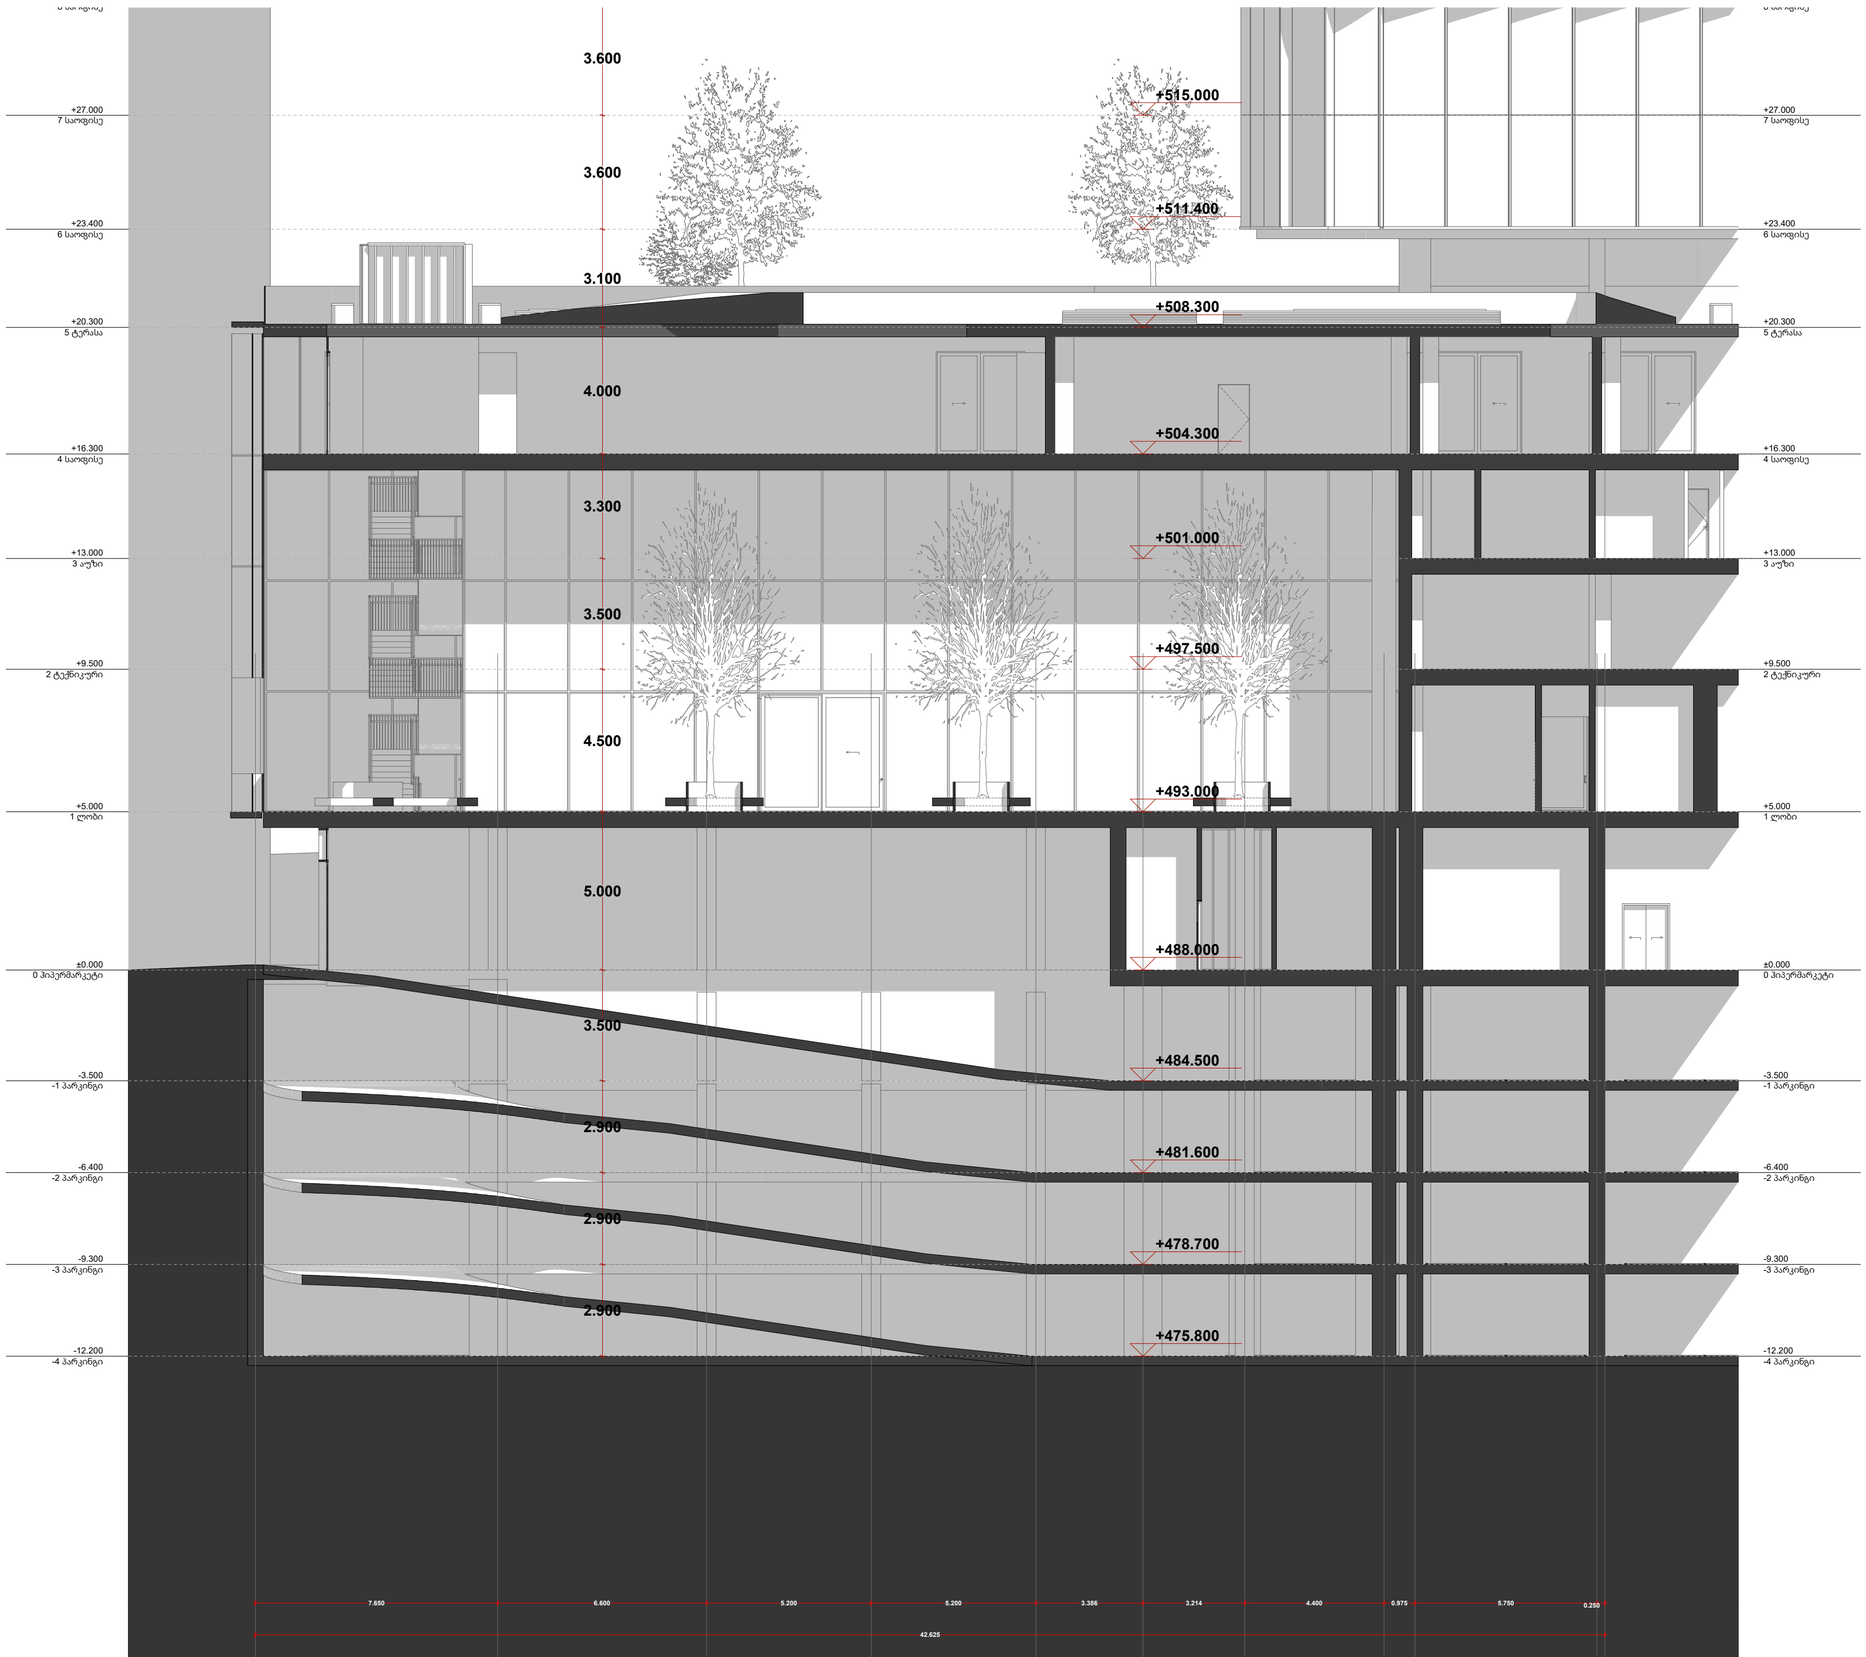


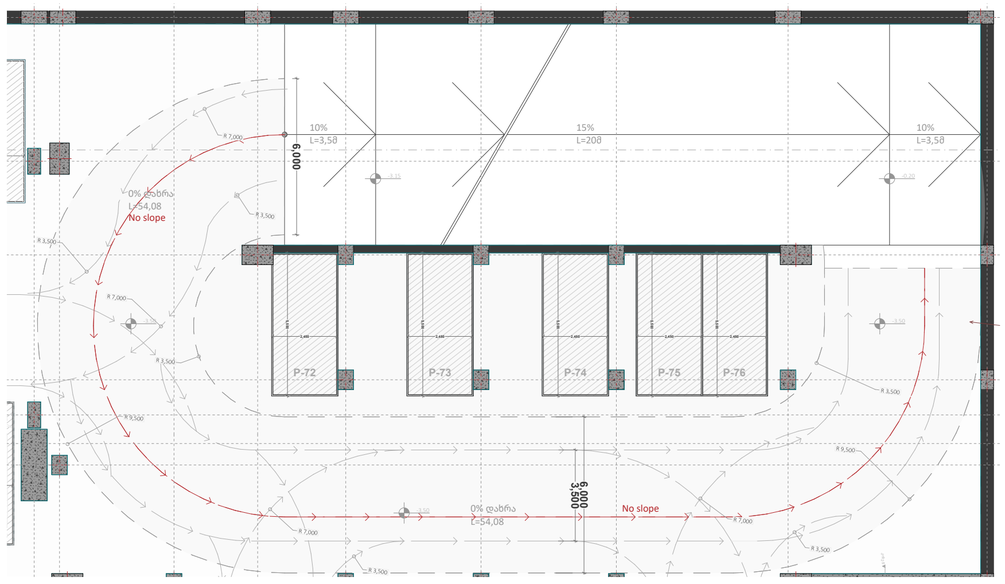


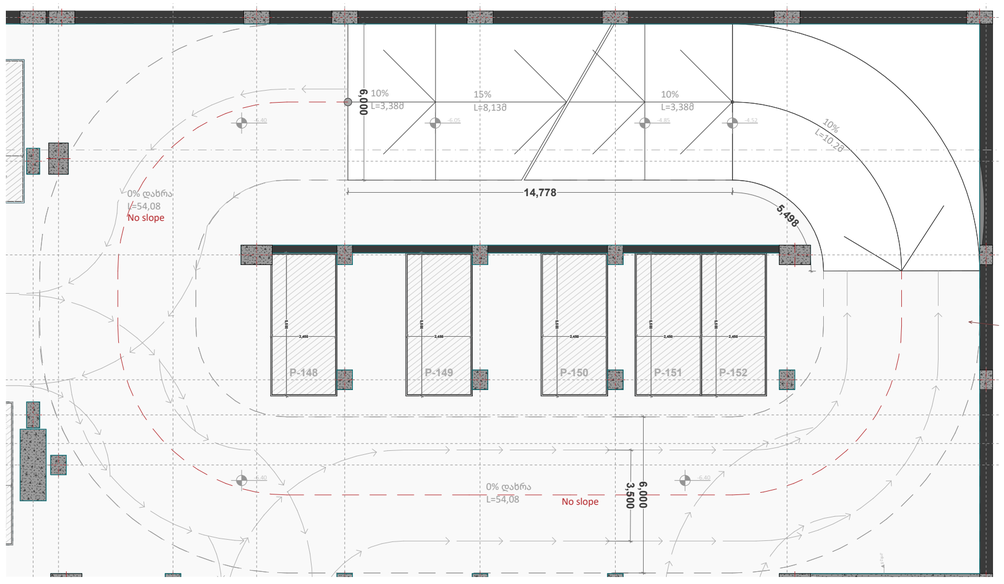


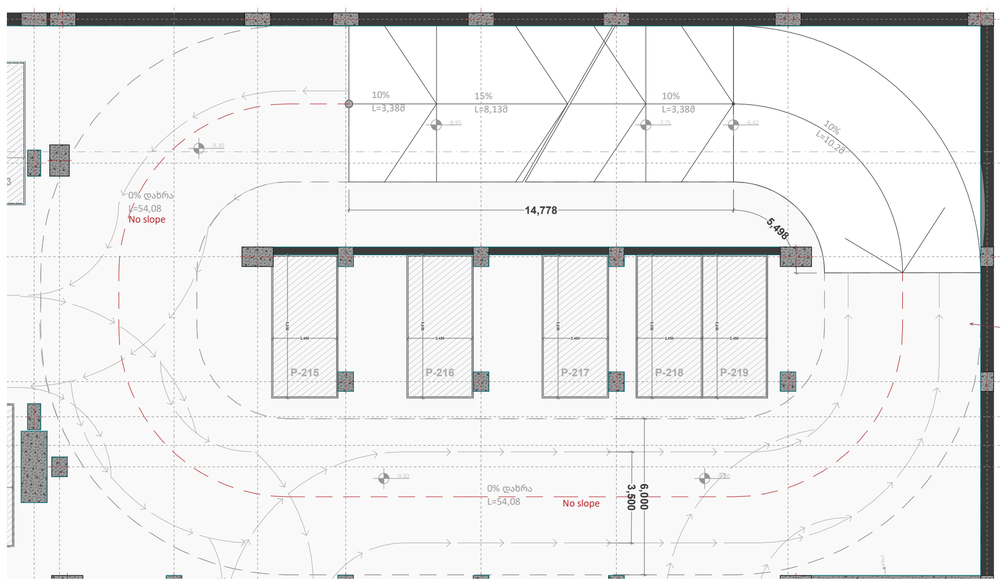


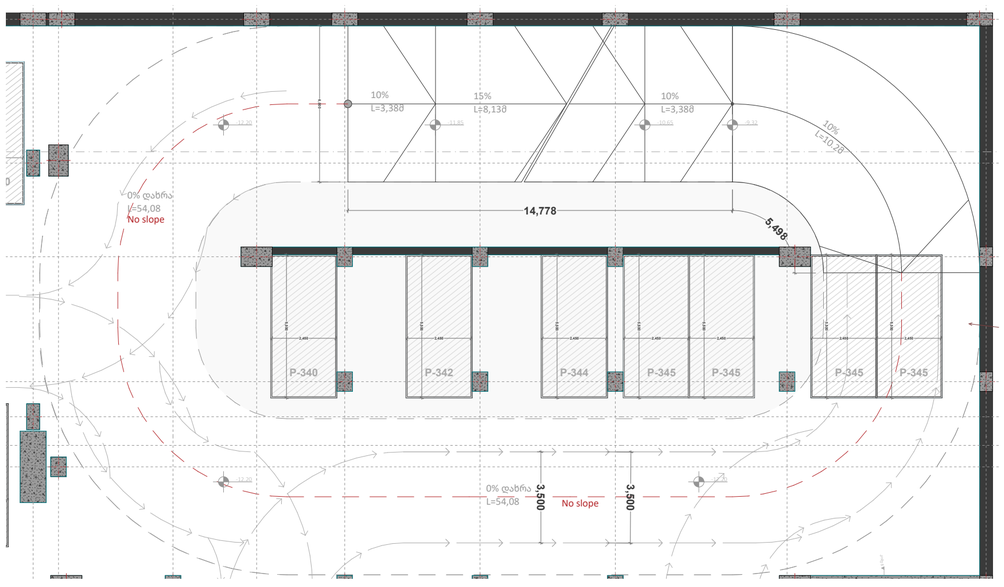


A3

# A306

სათაური

ჭრილი


Ns studio
0179 ბაზალეთის ქუჩა 3
ქ. თბილისი, საქართველო.
Tel: 593 27 88 58
info@nsstudio.ge


პროექტი

ქალაქი თბილისი
ჭავჭავაძის გამზ.49

სტრუქტურა


Progresi LTD
ვაჟა-ფშაველას გამზირი 16
ქ. თბილისი, საქართველო.
Tel: (995 32) 237 10 09
progresi.ltd@gmail.com


ინფორმაცია დამკვეთის შესახებ

#06.09.2021

File: **VR Tower**

ლუკა ჩაგანავა

ნინო ჭანტურია

გეგი გიორგი ევსია

ივანე ბალიაშვილი

გიორგი ვარდოსანიძე

Ns studio

A307
1:100

# ჭრილი კიბე ( 1 )

ჭრილი

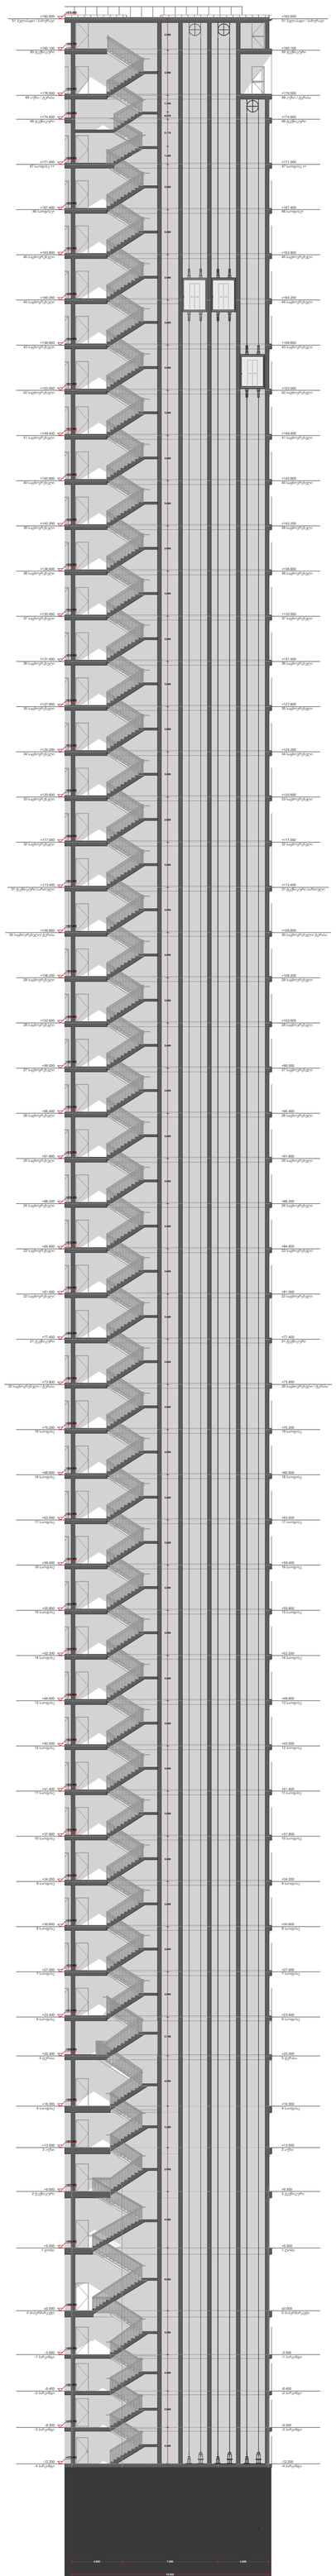

S-1
1:285.71

კიბე 1 ( ფრაგმენტი )

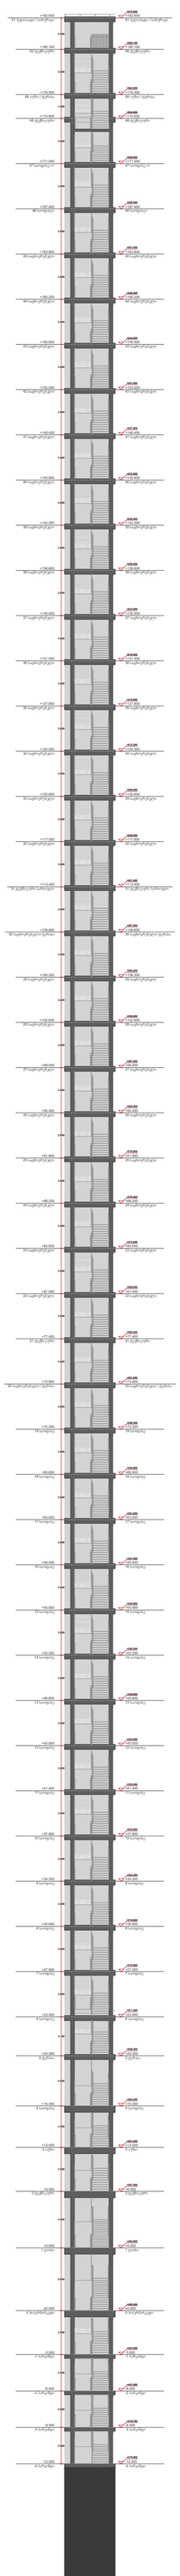

S-1
1:285.71

კიბე 1 ( ფრაგმენტი )

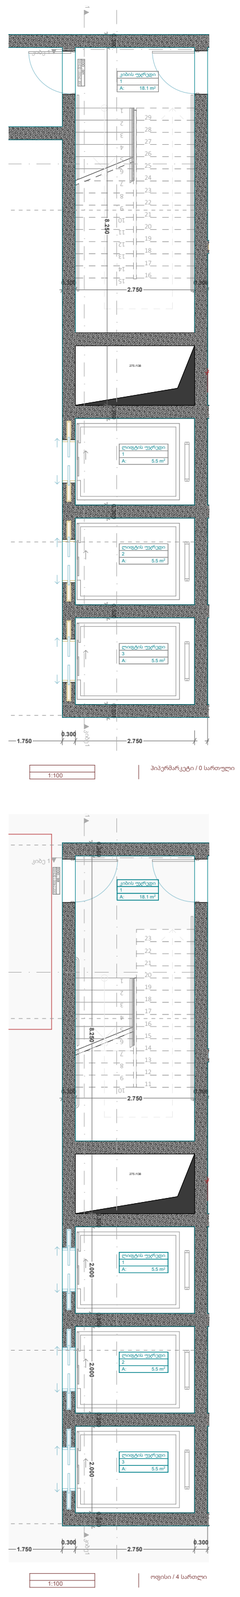


1:100

პოდიუმის / 0 სართული

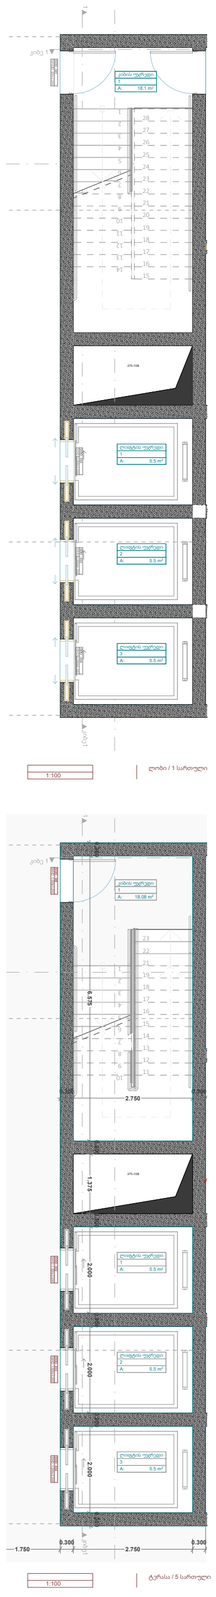


1:100

ლობი / 1 სართული

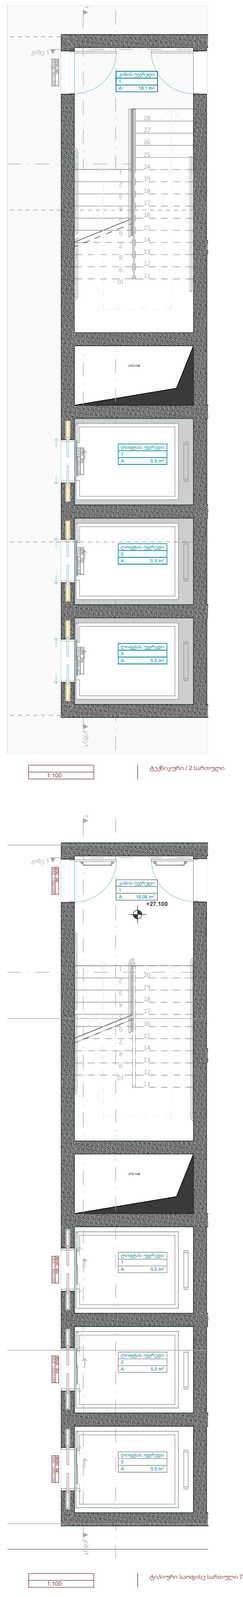


1:100

ტექნიკური / 2 სართული

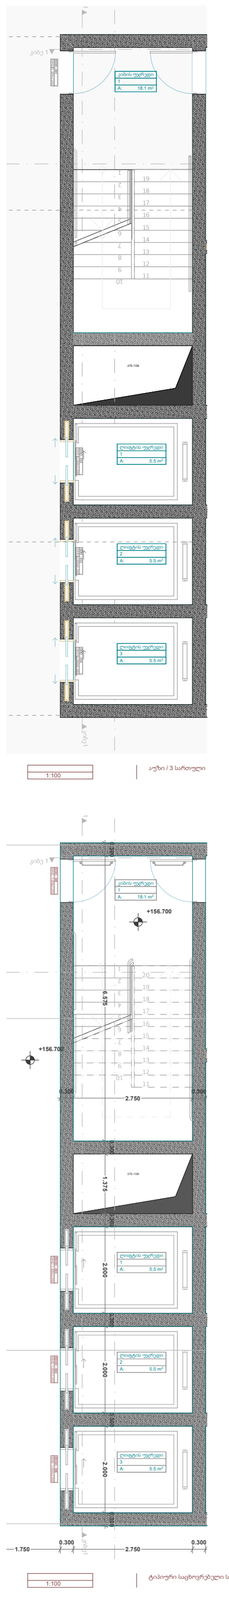


1:100

აუხი / 3 სართული




1:100

ოფისი / 4 სართული




1:100

ტერასა / 5 სართული




1:100

ტიპიური საოფისე სართული 7




1:100

ტიპიური საცხოვრებელი სართული 43

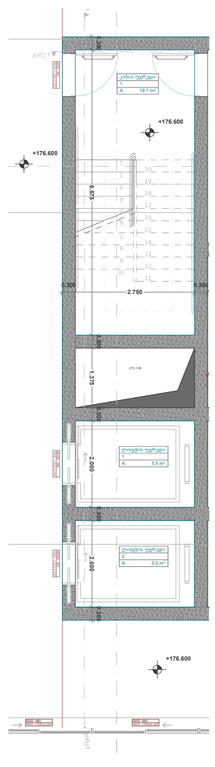


1:100

კიბე ტერასა / სართული 49

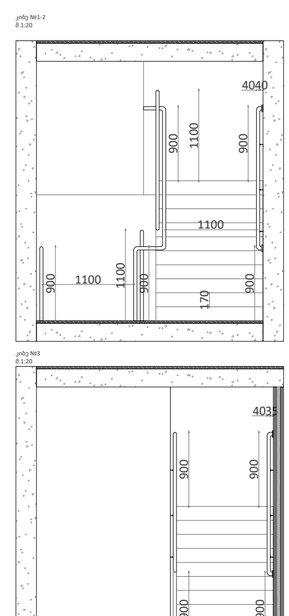


კიბე №1-2
მ.1:20

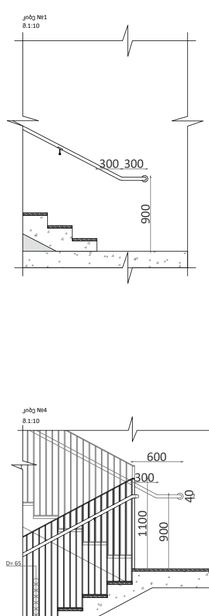


კიბე №2
მ.1:10




კიბე №1
მ.1:10

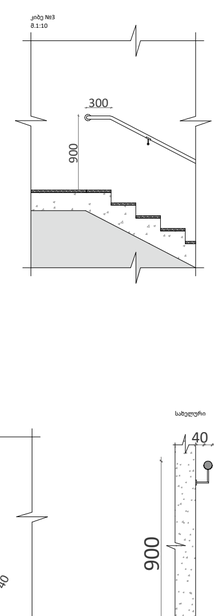


კიბე №3
მ.1:10




კიბე №3
მ.1:20




კიბე №4
მ.1:10

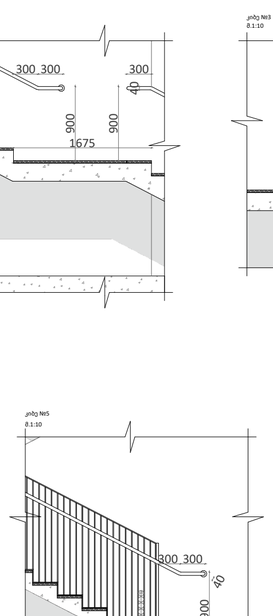


კიბე №5
მ.1:10




სახელური

A3

# A307

სათაური

ჭრილი


Ns studio
0179 ბაზალეთის ქუჩა 3
ქ. თბილისი, საქართველო.
Tel: 593 27 88 58
info@nsstudio.ge


პროექტი

ქალაქი თბილისი
ჭავჭავაძის გამზ.49

სტრუქტურა


Progresi LTD
ვაჟა-ფშაველას გამზირი 16
ქ. თბილისი, საქართველო.
Tel: (995 32) 237 10 09
progresi.ltd@gmail.com


ინფორმაცია დამკვეთის შესახებ

#06.09.2021

File: **VR Tower**

ლუკა ჩაგანავა

ნინო ჭანტურია

გეგი გიორგი ევსია

ივანე ბალიაშვილი

გიორგი ვარდოსანიძე

Ns studio

A308 ჭრილი კიბე ( 2.3 )
1:100 ჭრილი

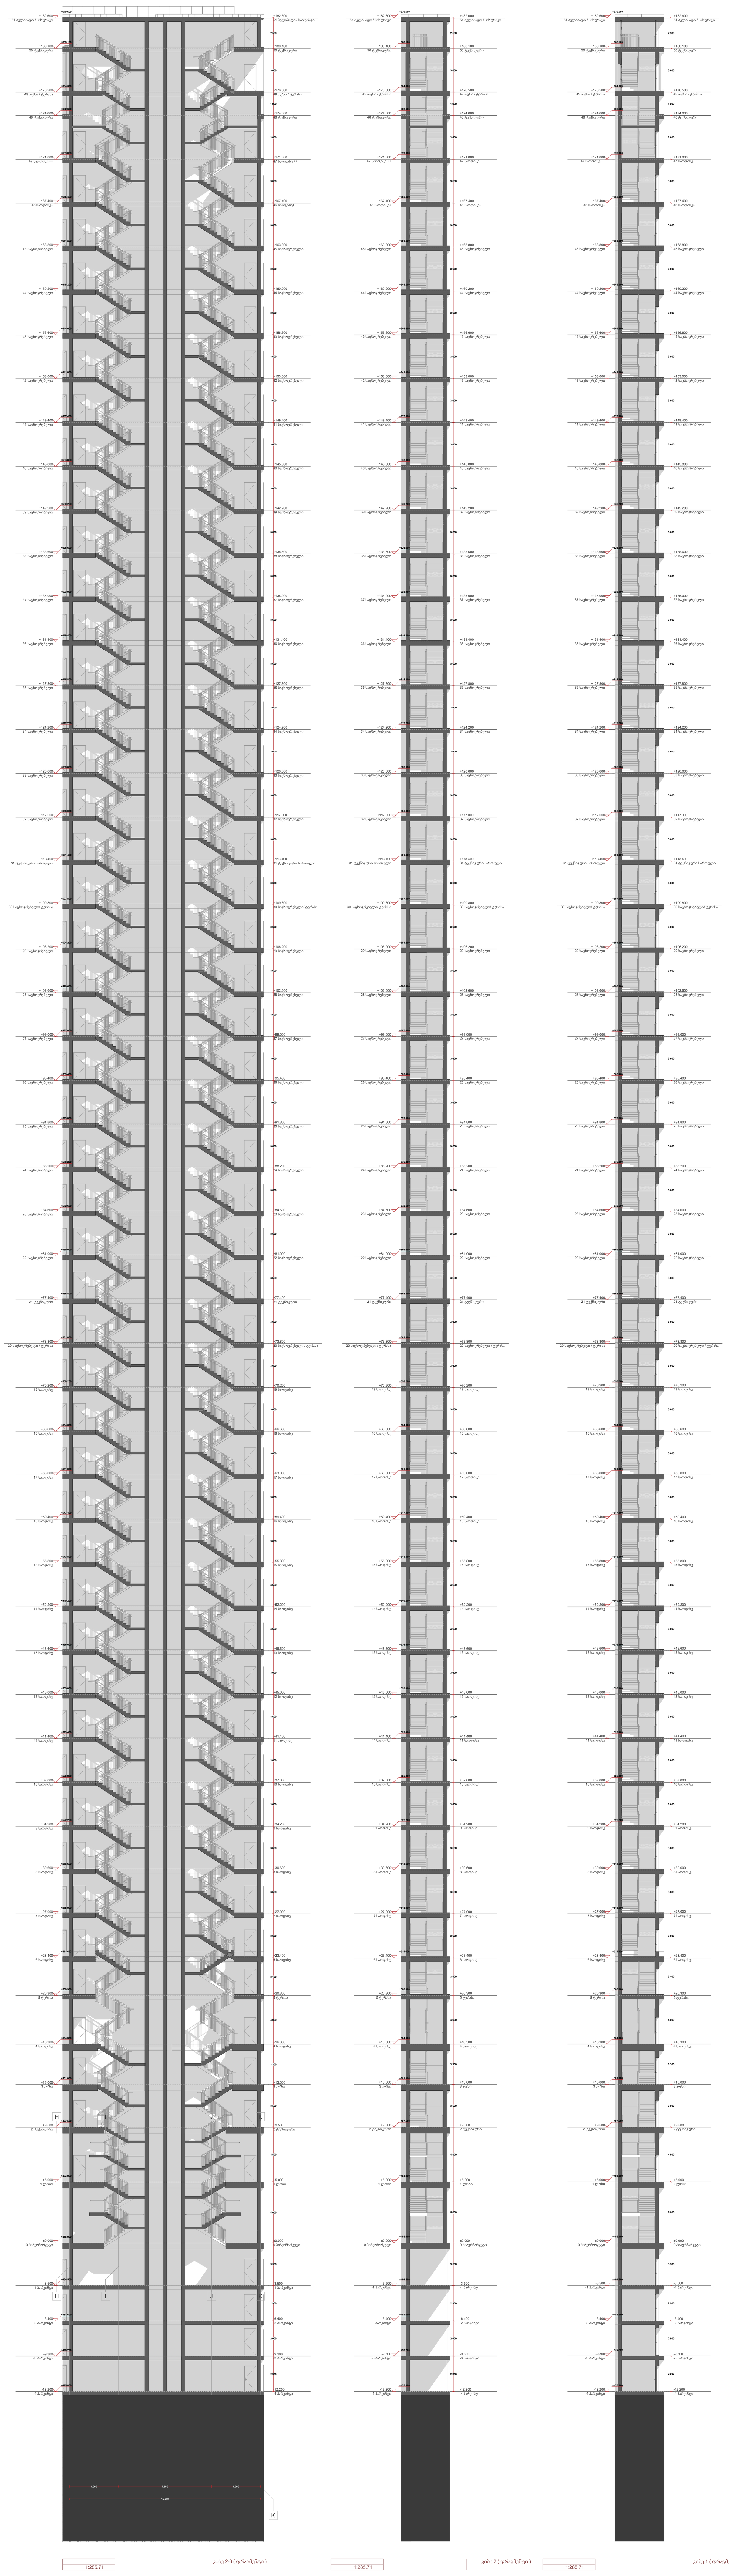

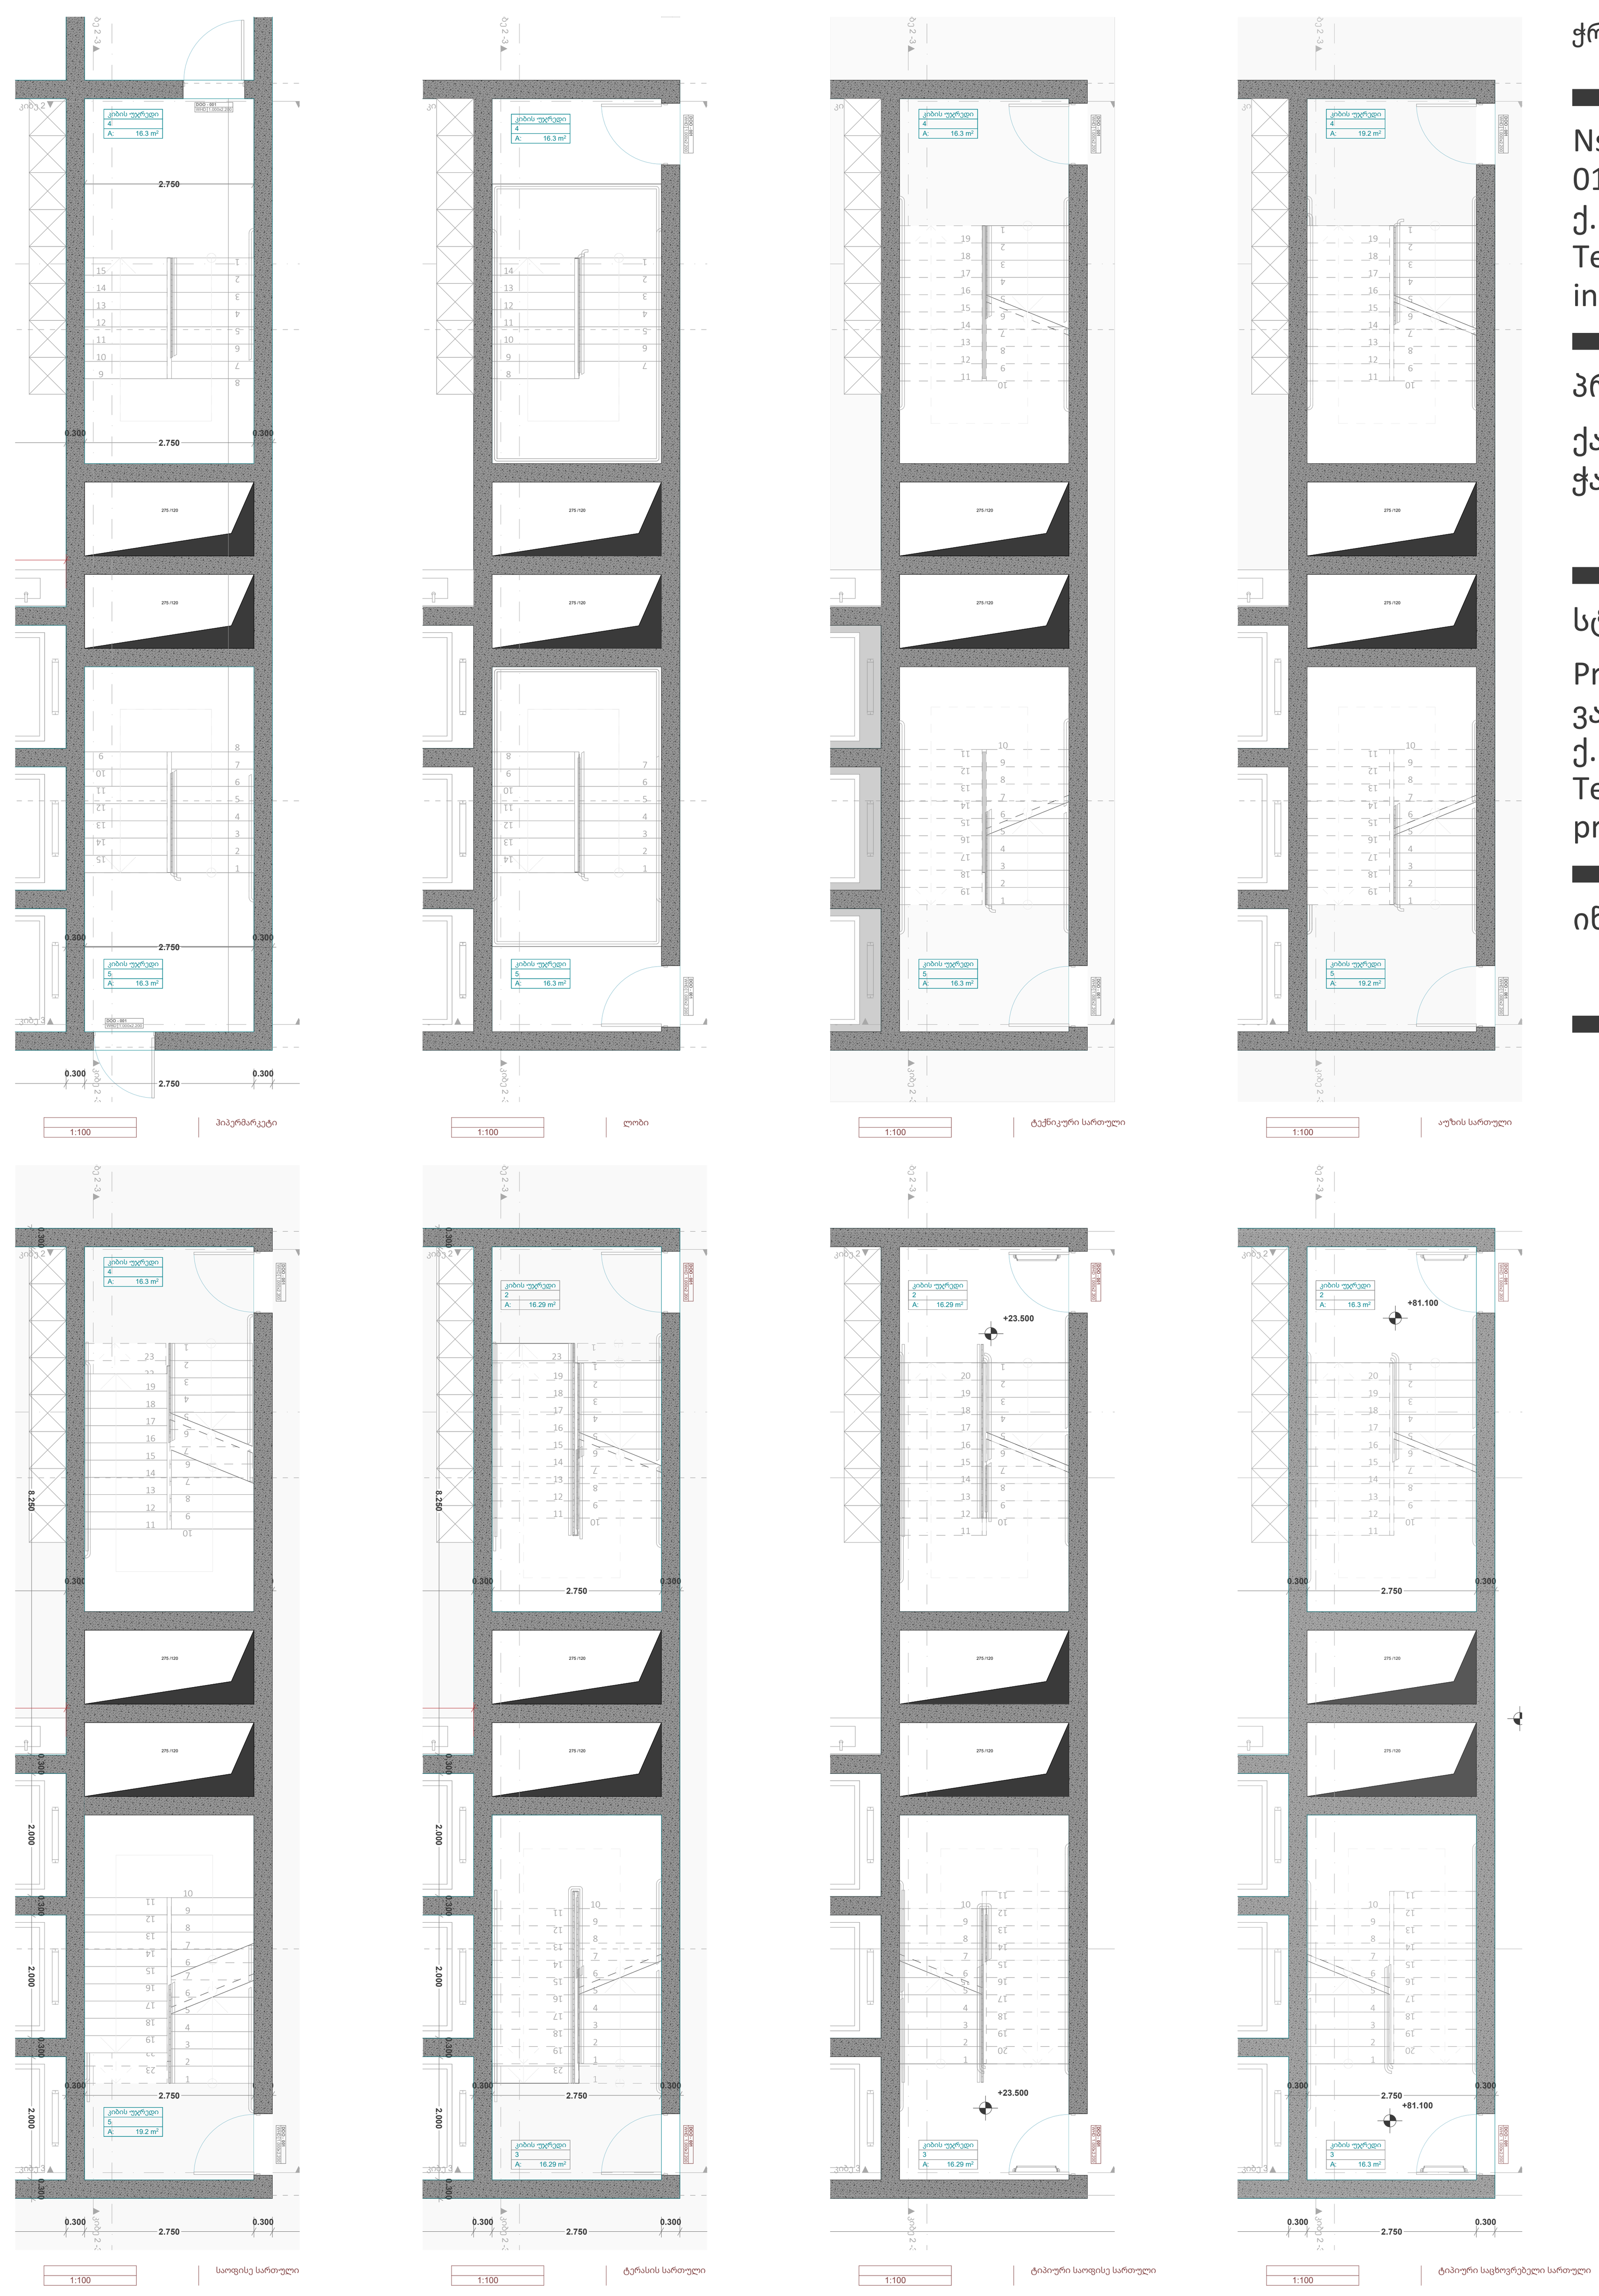

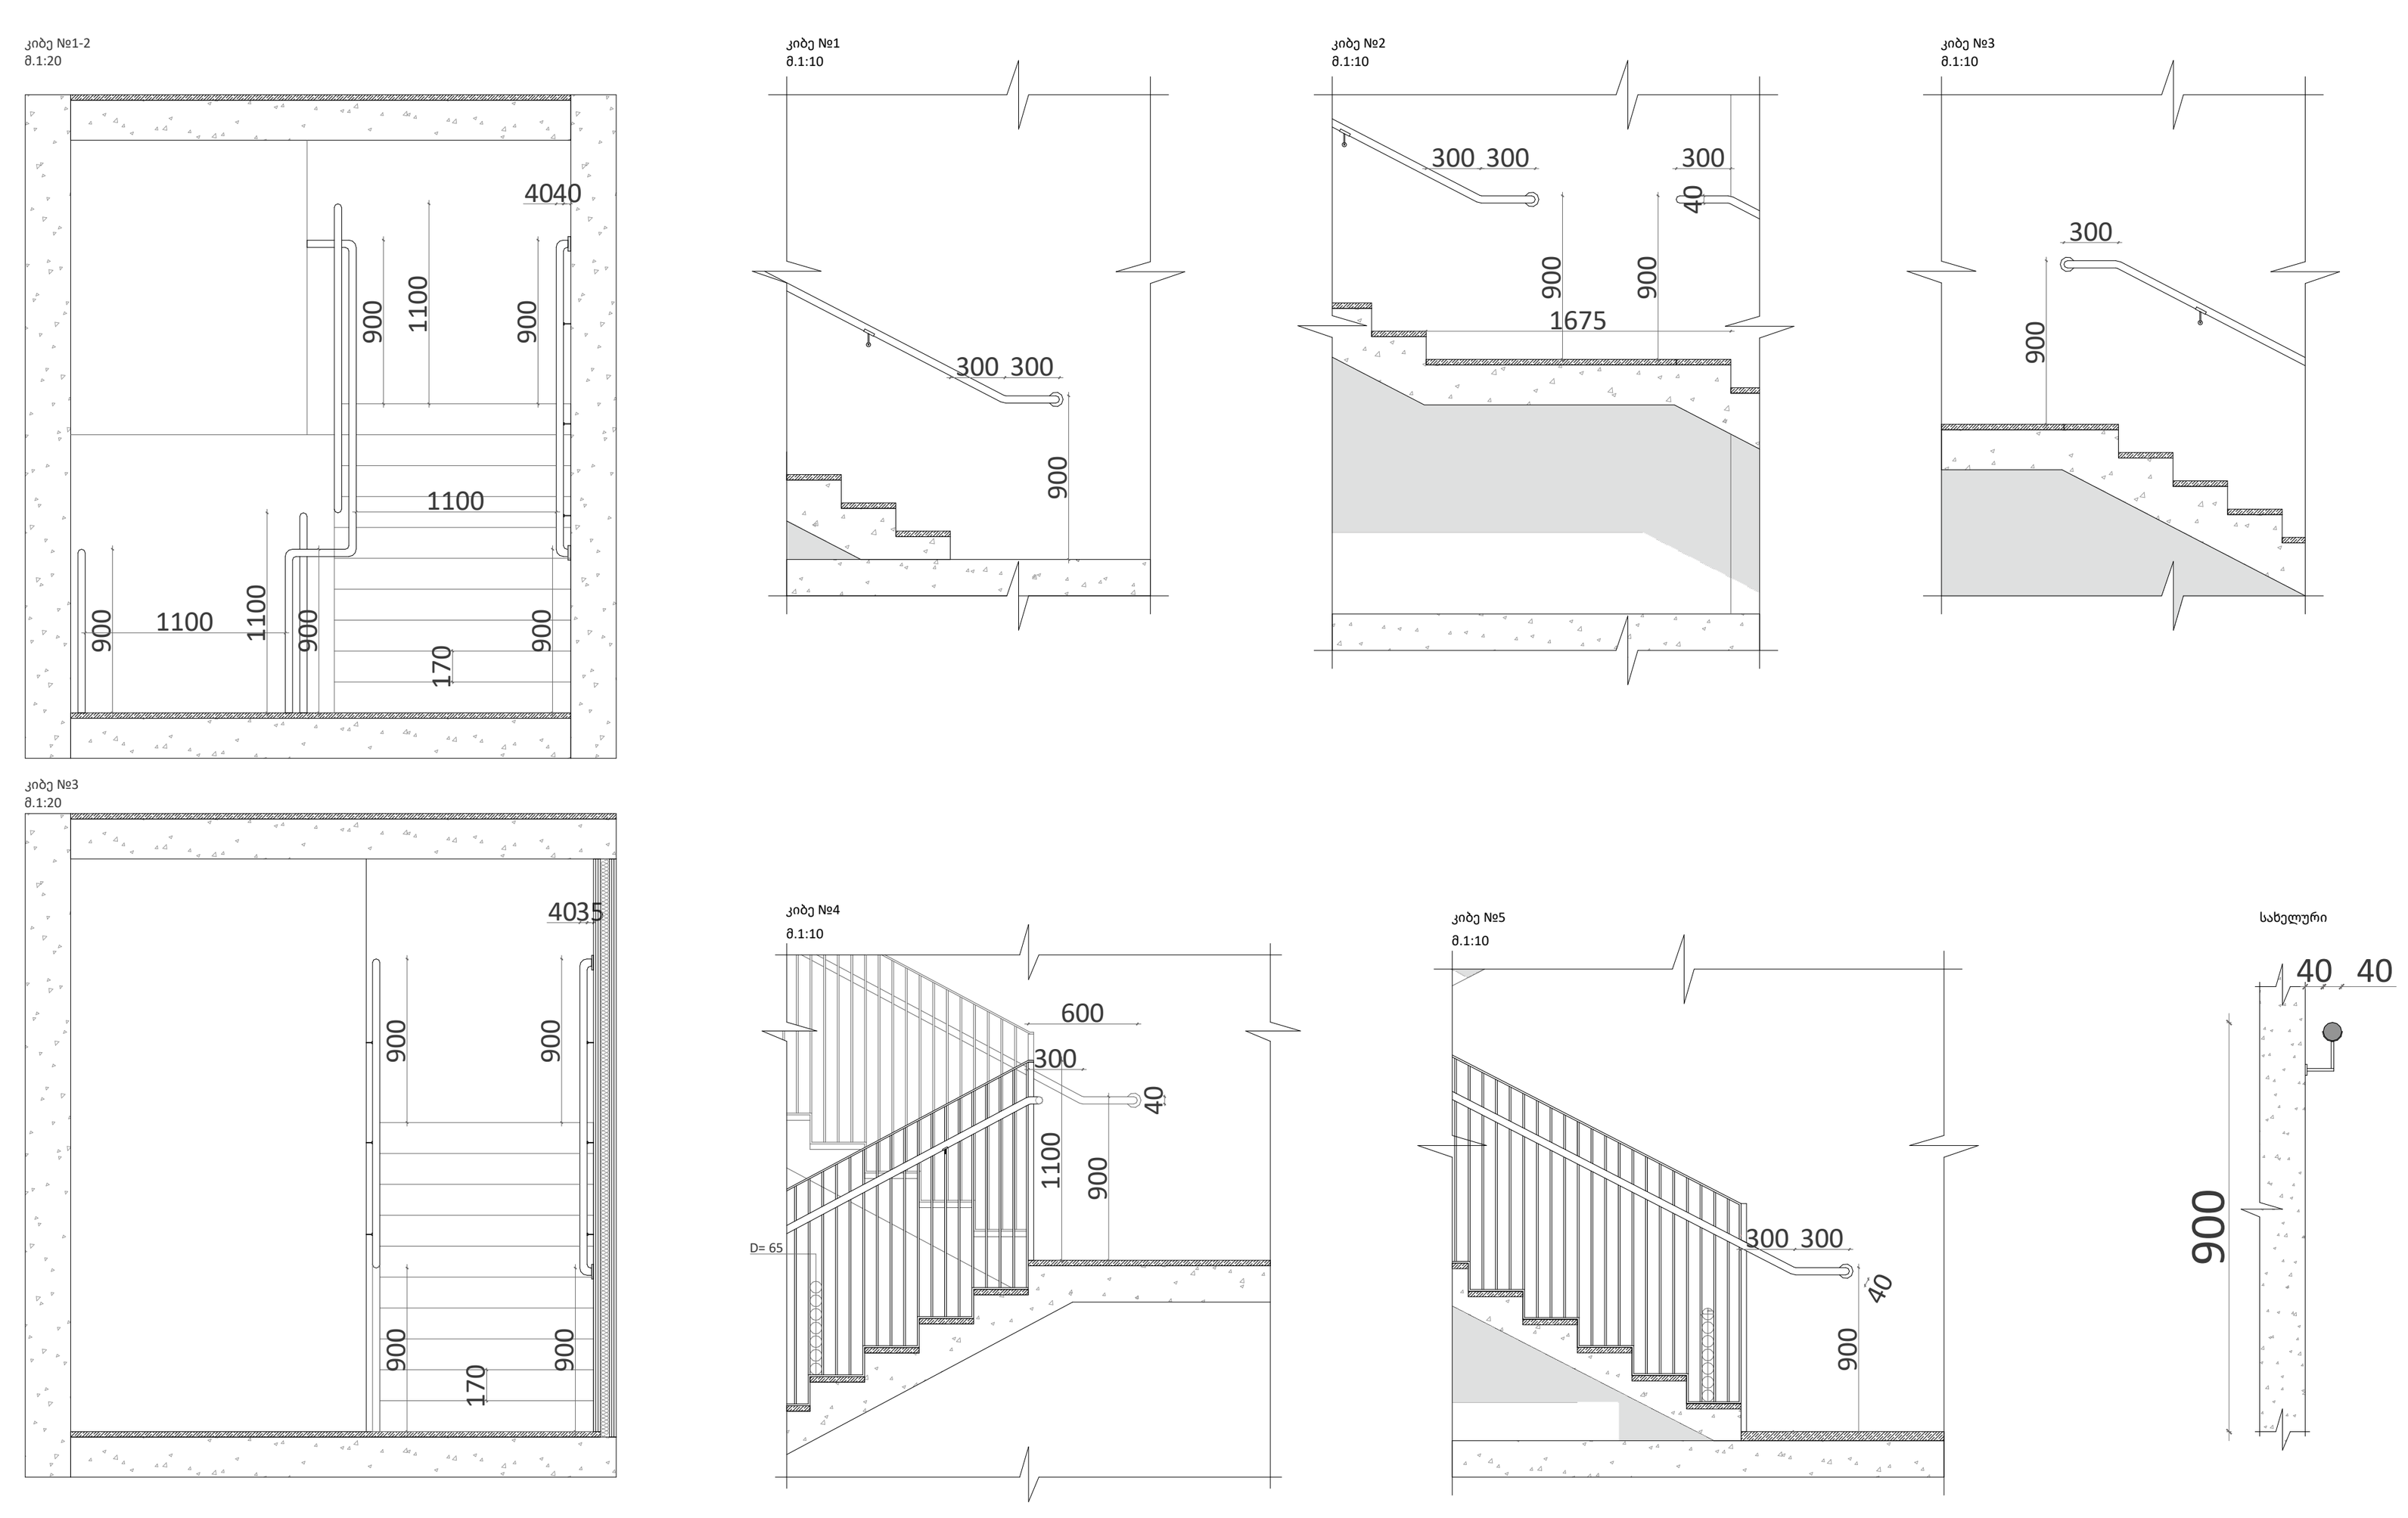


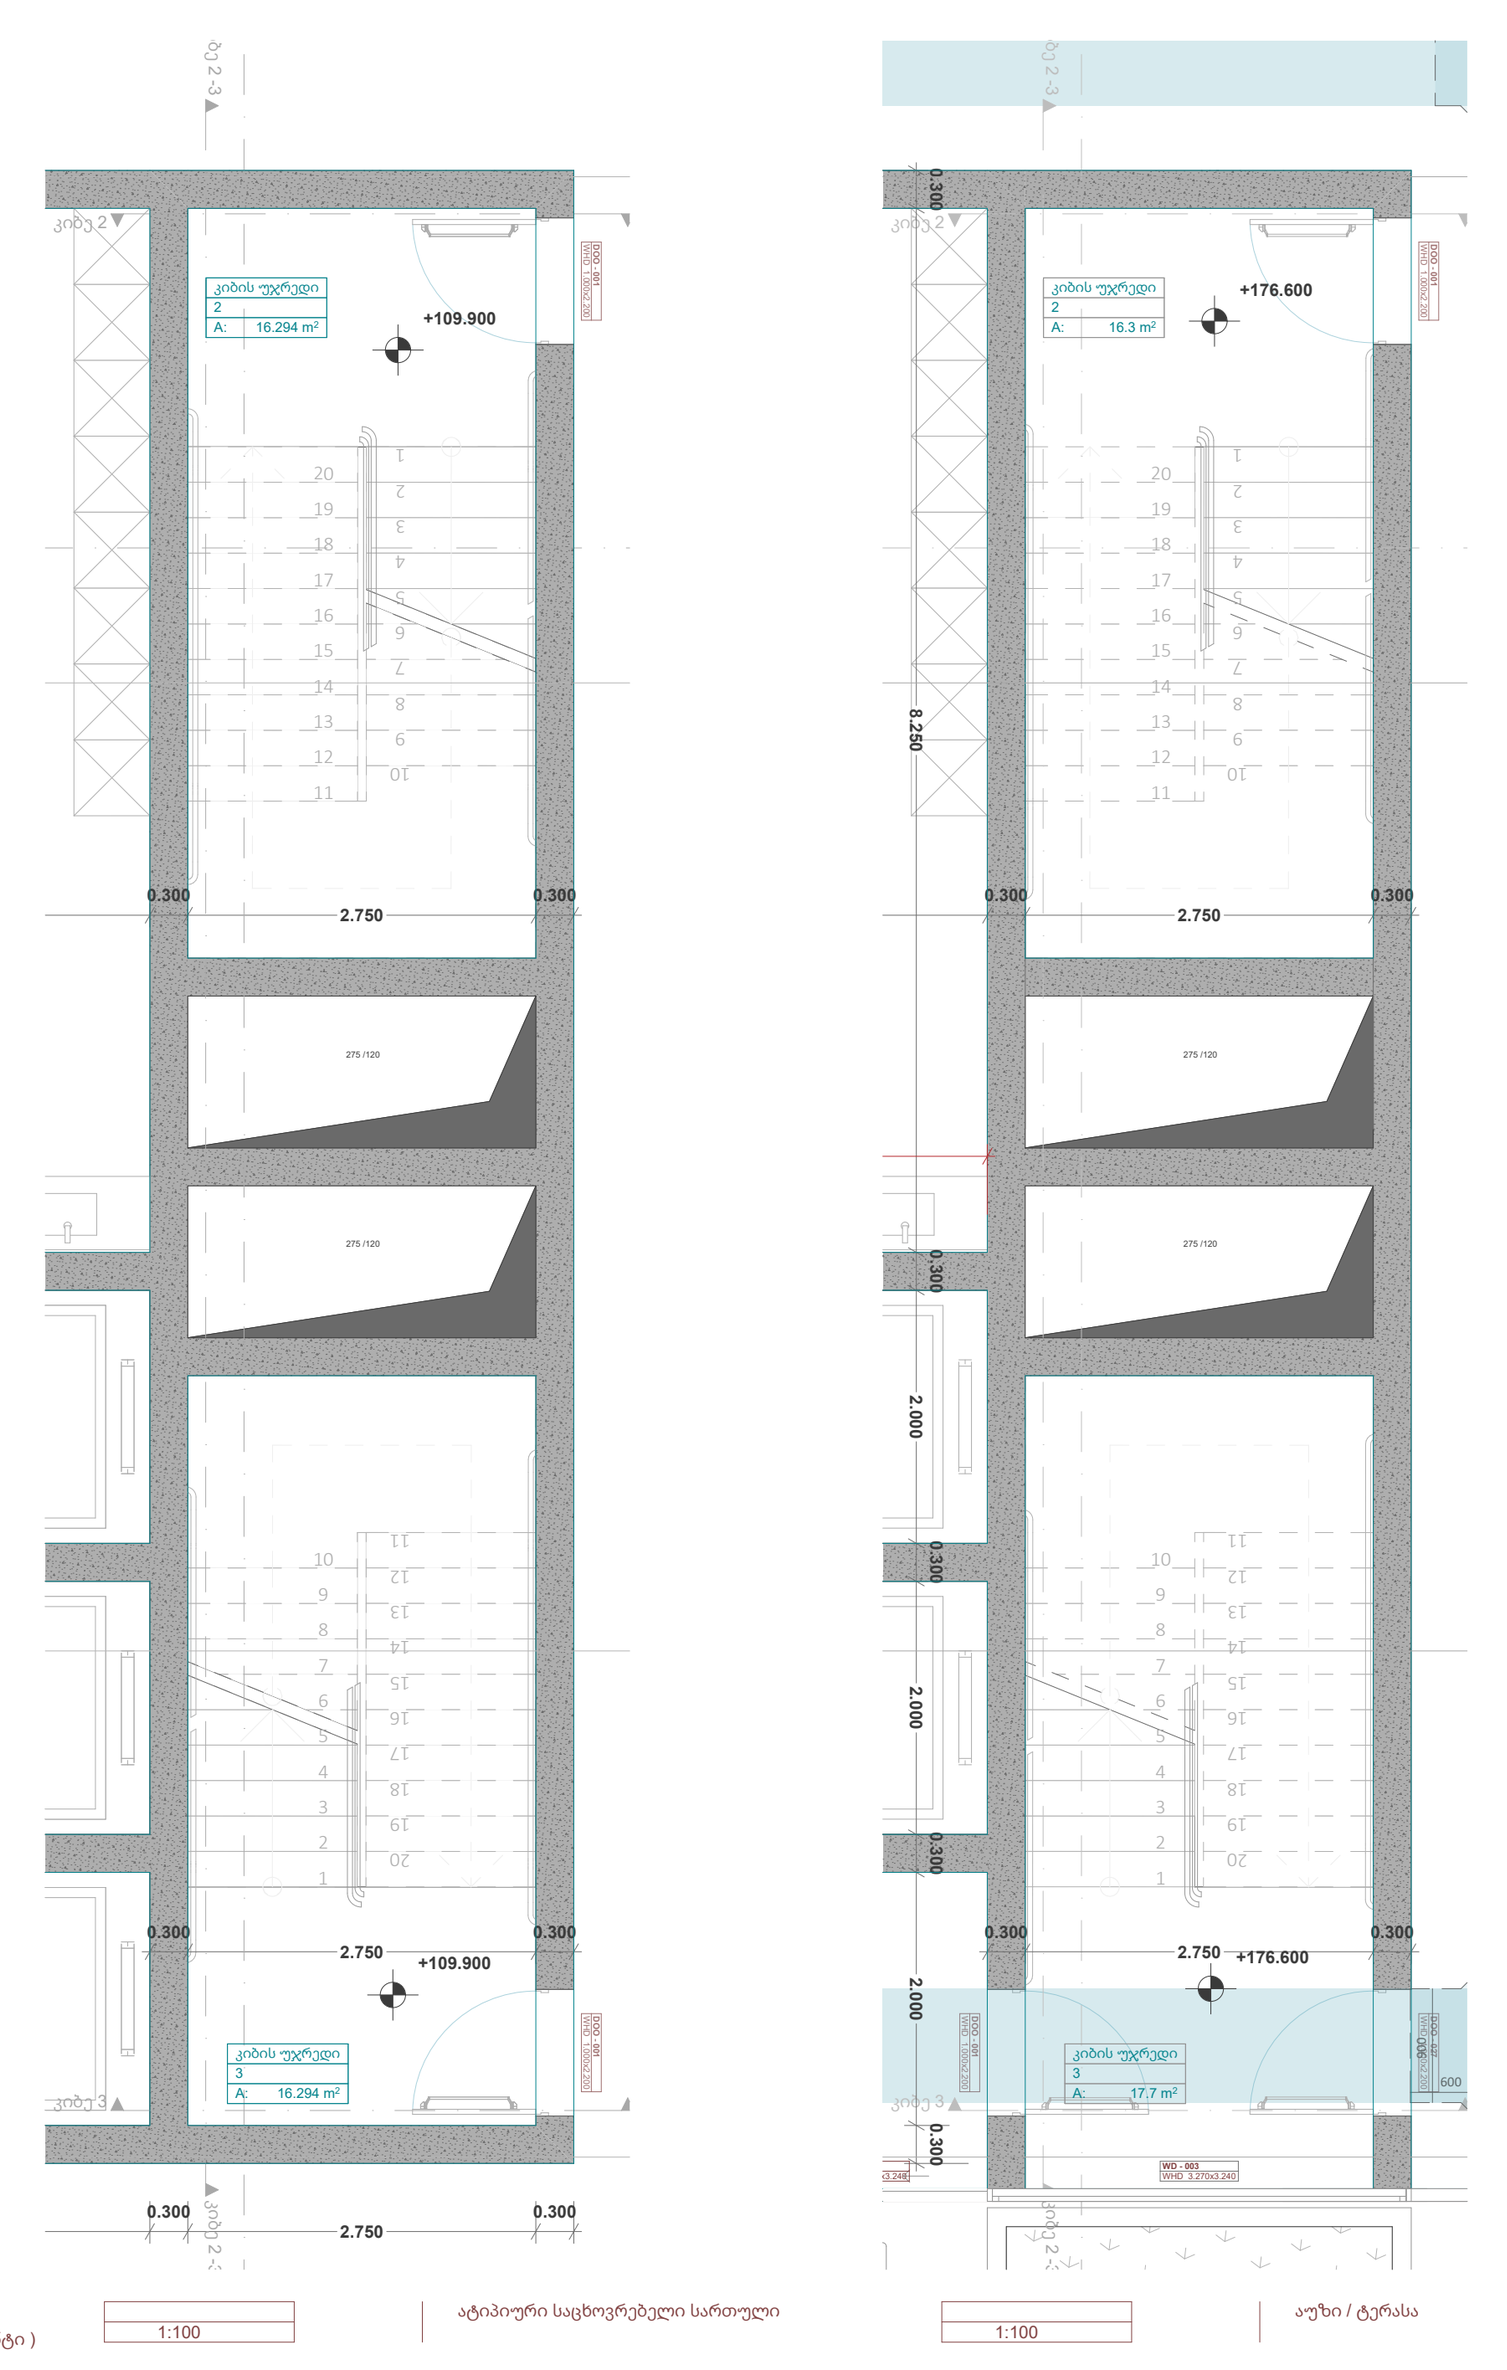

A3

# A308

სათაური

ჭრილი

Ns studio
0179 ბაზალეთის ქუჩა 3
ქ. თბილისი, საქართველო.
Tel: 593 27 88 58
info@nsstudio.ge

პროექტი

ქალაქი თბილისი
ქაჯქავაძის გამზ.49

სტრუქტურა

Progresi LTD
ვაჟა-ფშაველას გამზირი 16
ქ. თბილისი, საქართველო.
Tel: (995 32) 237 10 09
progresi.ltd@gmail.com

ინფორმაცია დამკვეთის შესახებ

#06.09.2021

File: **VR Tower**

ლუკა ჩაგანავა
ნინო ჭანტურია
გეგი გიორგი ევსია
ივანე ბალიაშვილი
გიორგი ვარდოსანიძე

Ns studio

A309
1:100

# ჭრილი კიბე 4

ჭრილი

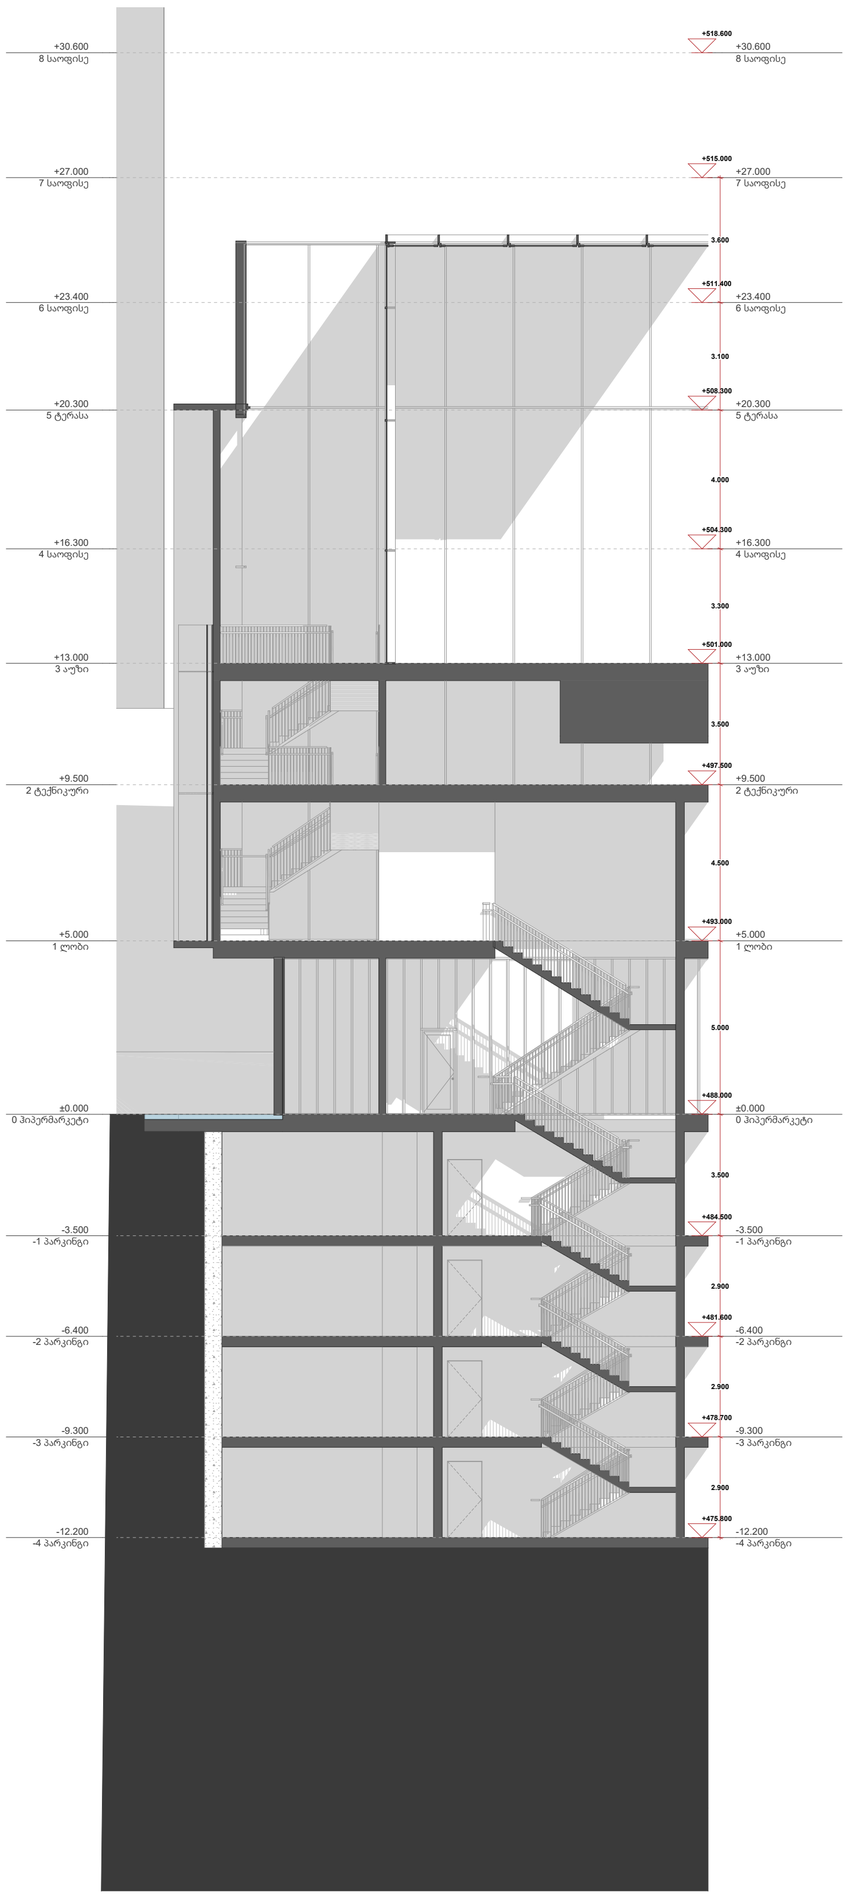


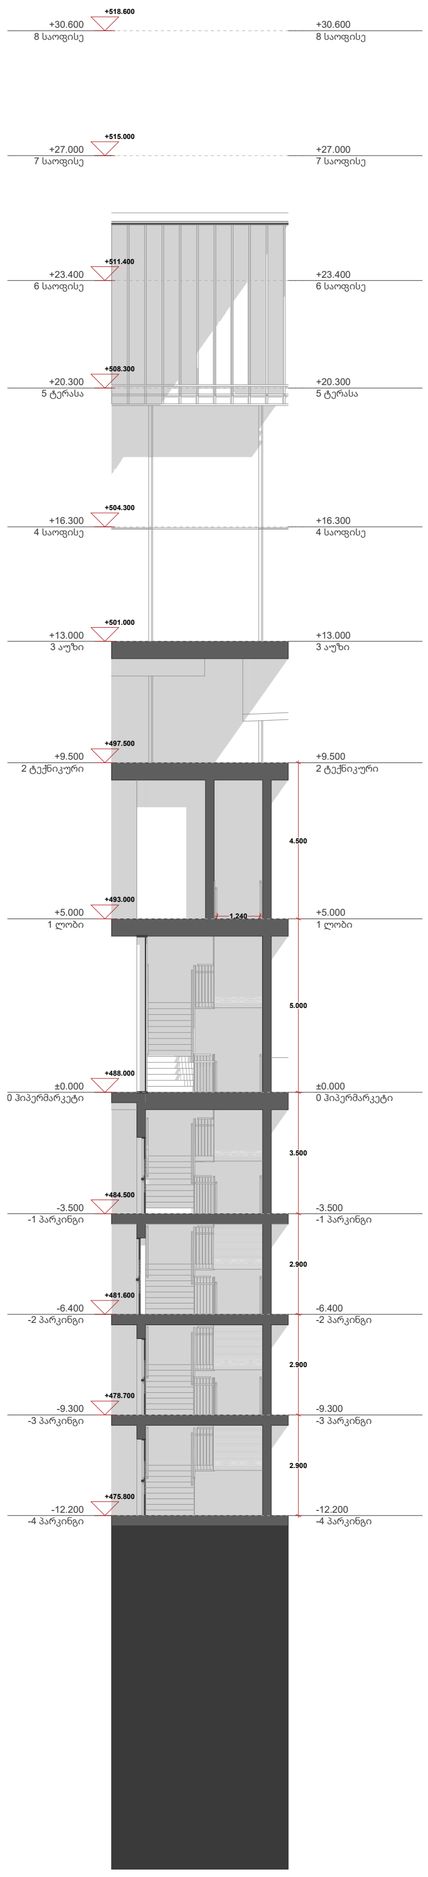


კიბე 4
1:125

კიბე 4 ( ფრაგმენტი )

კიბე 4
1:125

კიბე 4 ( ფრაგმენტი )

კიბე №1-2
0.1:20

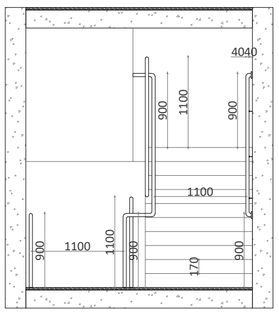


კიბე №1
0.1:10

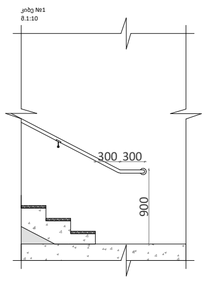


კიბე №2
0.1:10

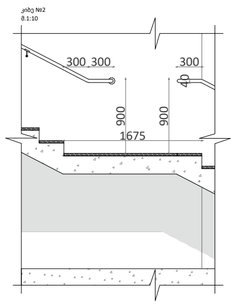


კიბე №3
0.1:10

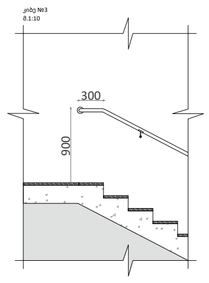


კიბე №3
0.1:20

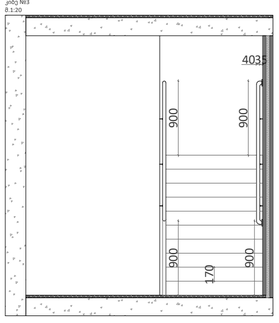


კიბე №4
0.1:10

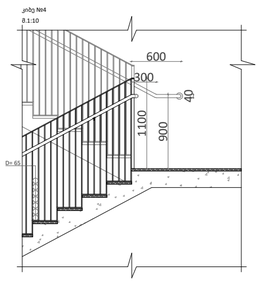


კიბე №5
0.1:10

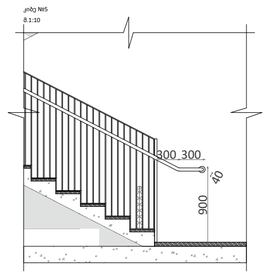


სახელური

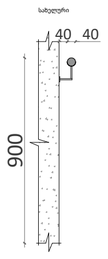


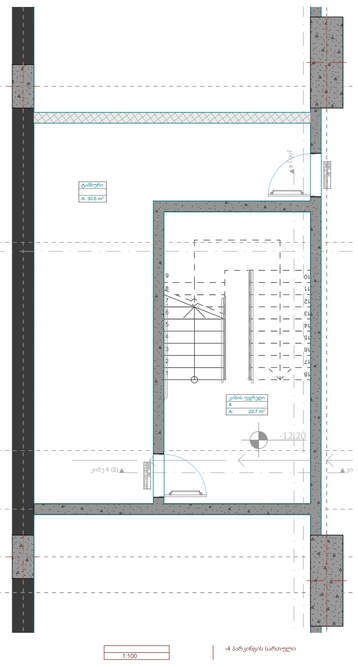


-4 პარკინგის სართული

1:100

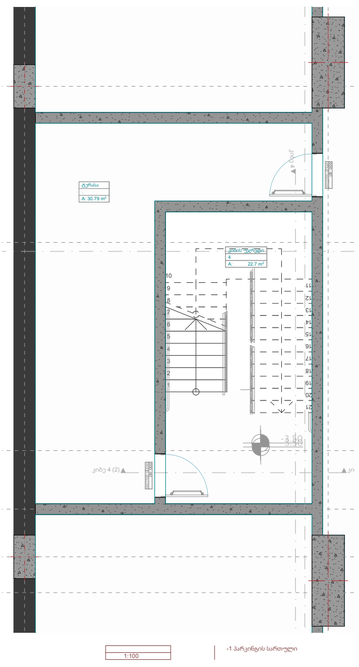


-1 პარკინგის სართული

1:100

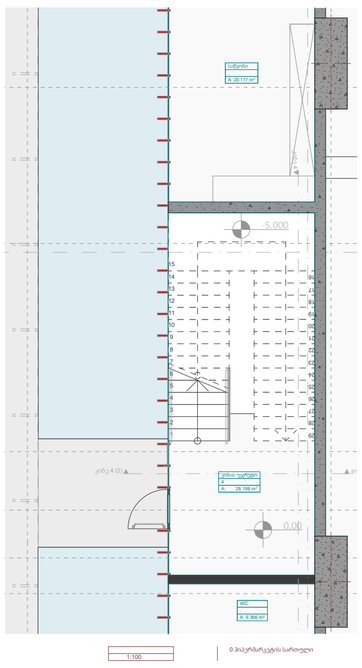


0 პიპერმარკეტის სართული

1:100

A3

**A309**

სათაური

ჭრილი


Ns studio
0179 ბაზალეთის ქუჩა 3
ქ. თბილისი, საქართველო.
Tel: 593 27 88 58
info@nsstudio.ge


პროექტი

ქალაქი თბილისი
ჭავჭავაძის გამზ.49


სტრუქტურა

Progresi LTD
ვაჟა-ფშაველას გამზირი 16
ქ. თბილისი, საქართველო.
Tel: (995 32) 237 10 09
progresi.ltd@gmail.com


ინფორმაცია დამკვეთის შესახებ

#06.09.2021

File: **VR Tower**

ლუკა ჩაგანავა

ნინო ჭანტურია

გეგი გიორგი ევსია

ივანე ბალიაშვილი

გიორგი ვარდოსანიძე

Ns studio

A310
1:100

# ჭრილი კიბე 5

ჭრილი

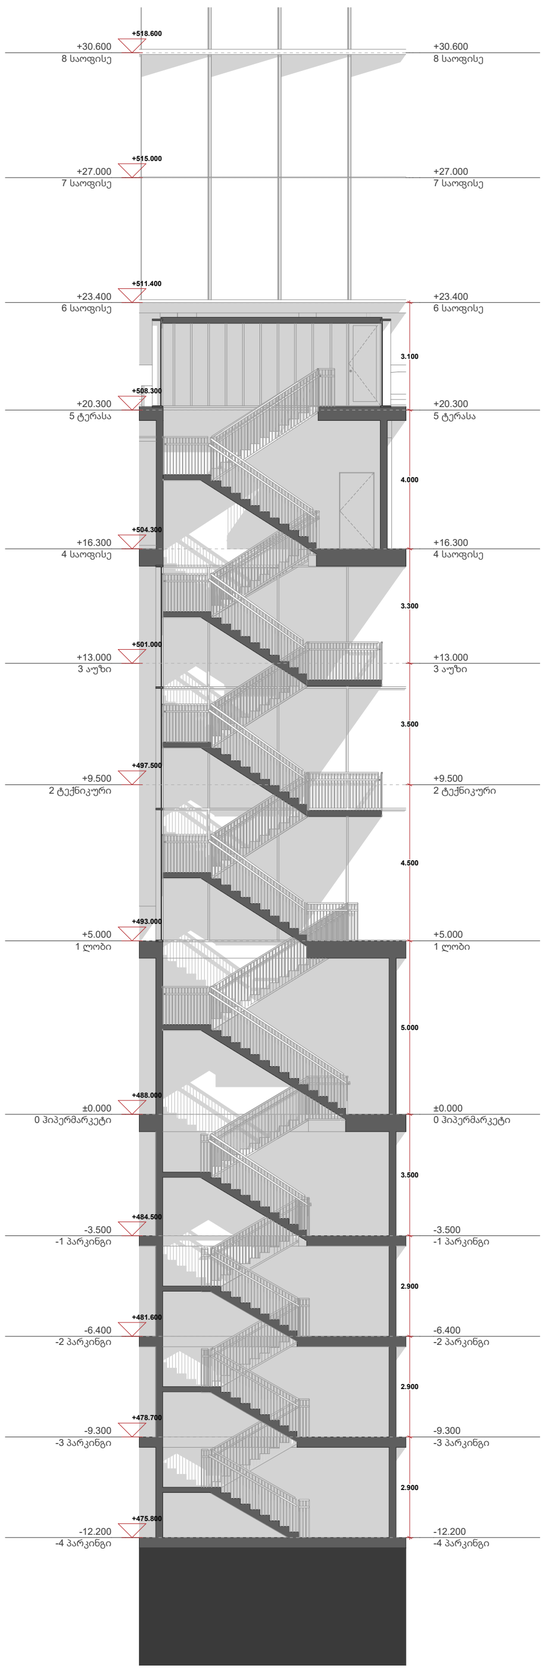


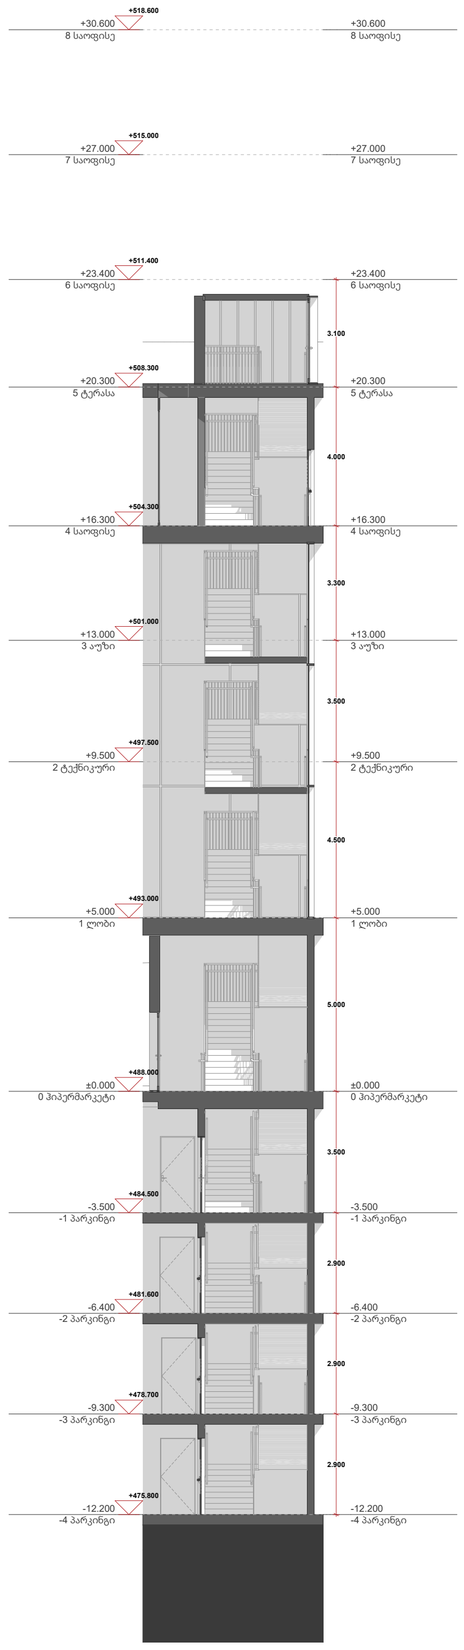


კიბე N1:5
1:125

კიბე 5
1:125

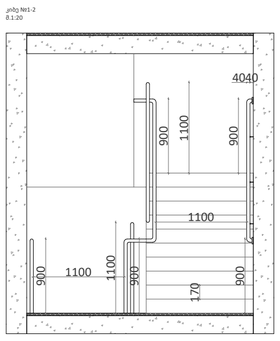


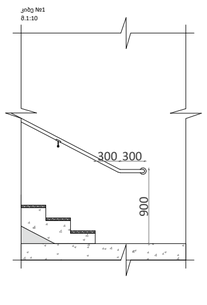


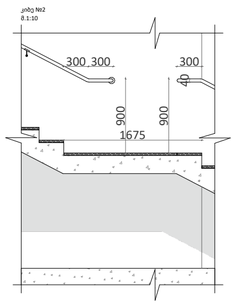


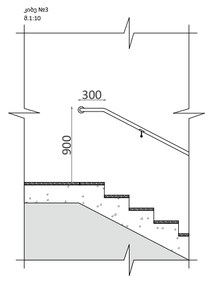


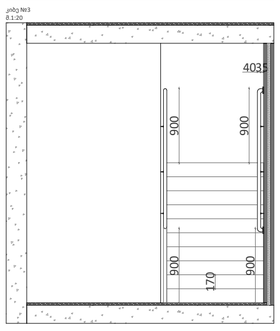


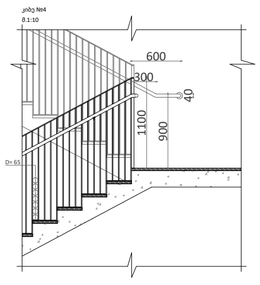


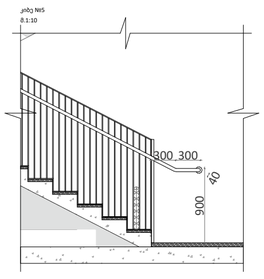


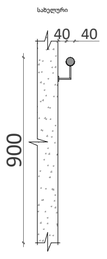


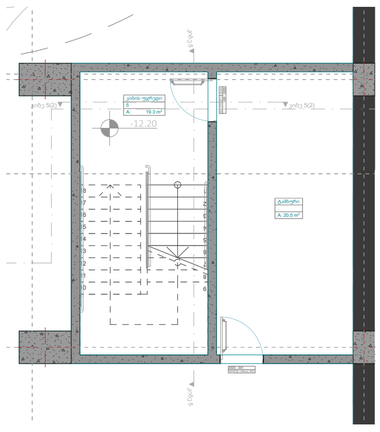


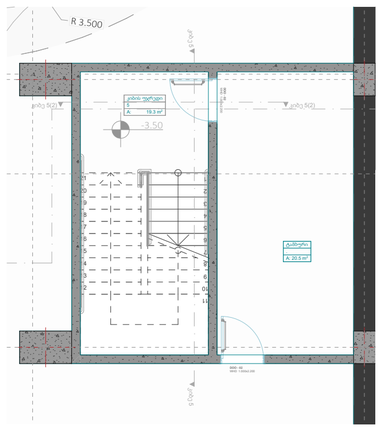


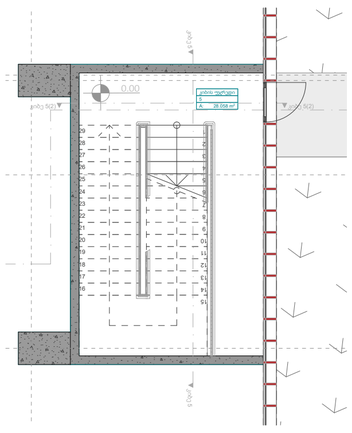


1:100 | -4 პარკინგის სართული

1:100 | -1 პარკინგის სართული

1:100 | 0 ჰიპერმარკეტის სართული

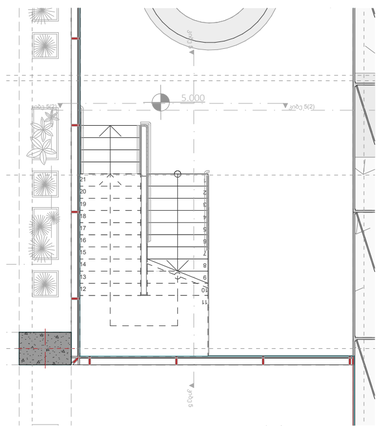


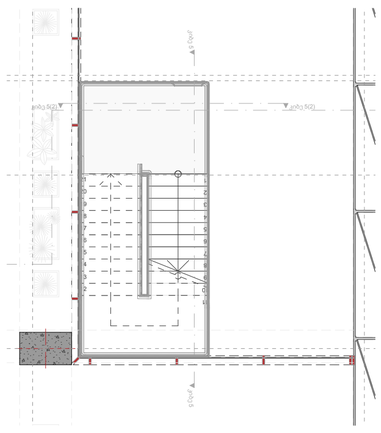

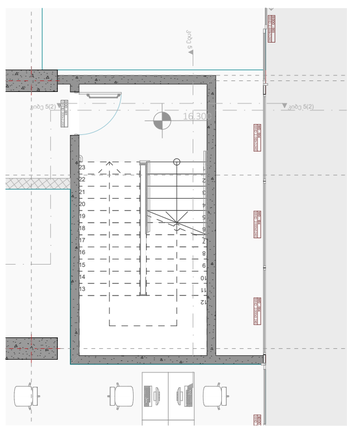


1:100 | 1 ლობის სართული

1:100 | 2 ტექნიკური სართული

1:100 | 4 ოფისის სართული

A3

# A310

სათაური

ჭრილი


Ns studio
0179 ბაზალეთის ქუჩა 3
ქ. თბილისი, საქართველო.
Tel: 593 27 88 58
info@nsstudio.ge


პროექტი

ქალაქი თბილისი
ჭავჭავაძის გამზ.49

სტრუქტურა


Progresi LTD
ვაჟა-ფშაველას გამზირი 16
ქ. თბილისი, საქართველო.
Tel: (995 32) 237 10 09
progresi.ltd@gmail.com


ინფორმაცია დამკვეთის შესახებ

#06.09.2021

File: **VR Tower**

ლუკა ჩაგანავა

ნინო ჭანტურია

გეგი გიორგი ევსია

ივანე ბალიაშვილი

გიორგი ვარდოსანიძე

Ns studio

A311
1:100

# ჭრილი კიბე 6

ჭრილი

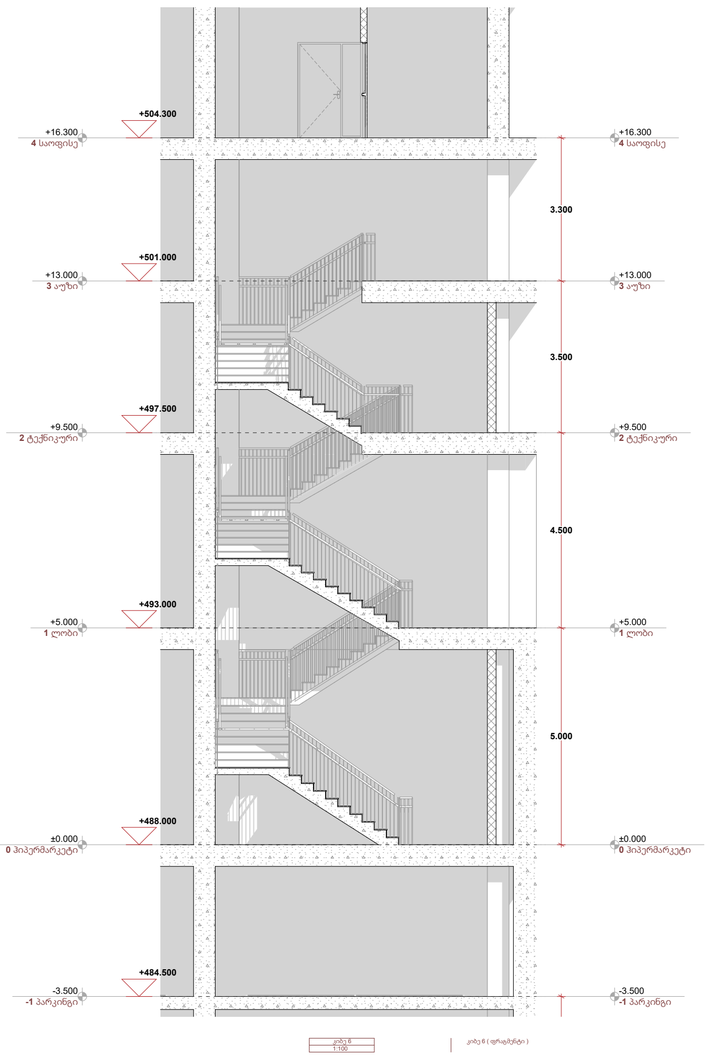


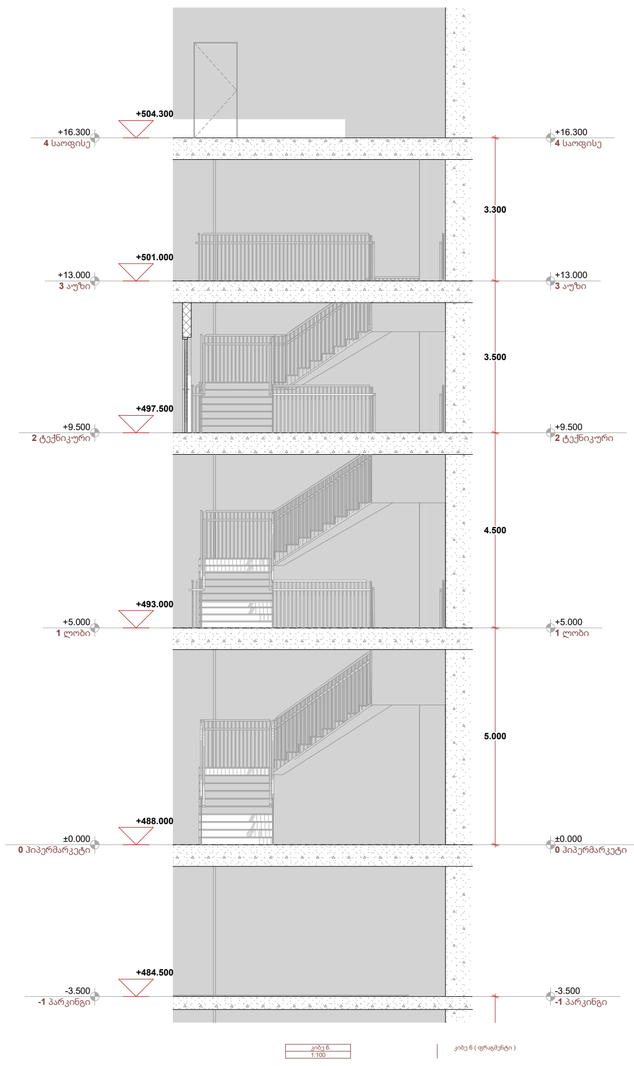


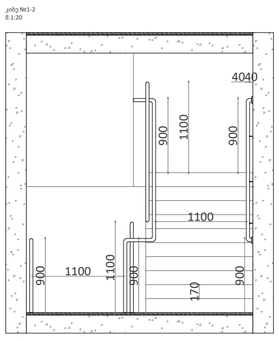


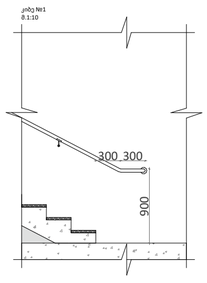


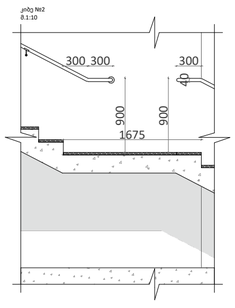


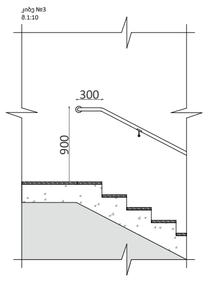


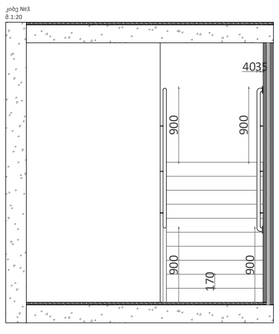


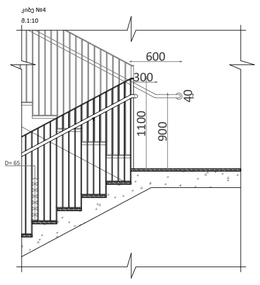


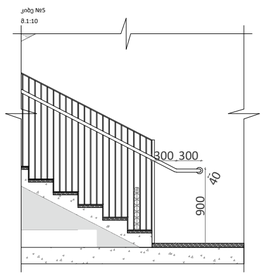


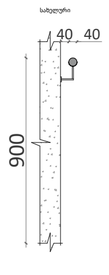


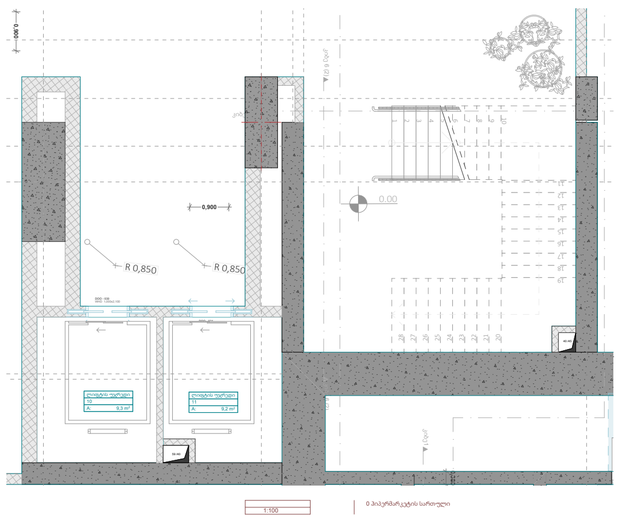


0 პიპერმარკეტის სართული

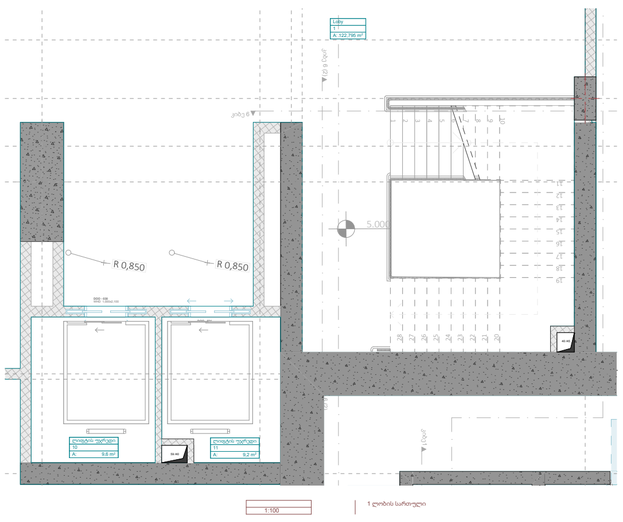


1 ლობის სართული

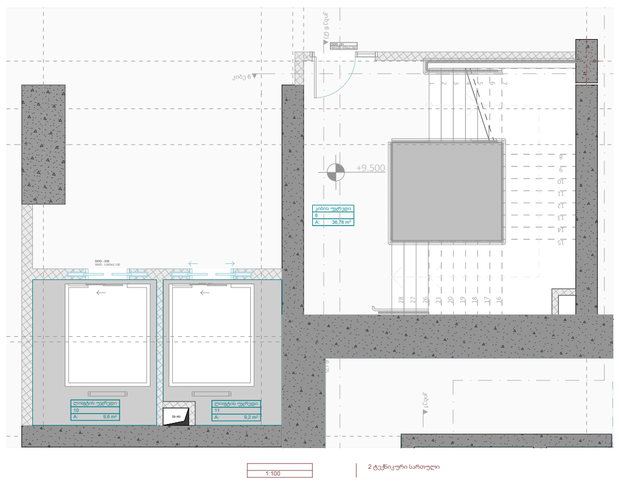


2 ტექნიკური სართული

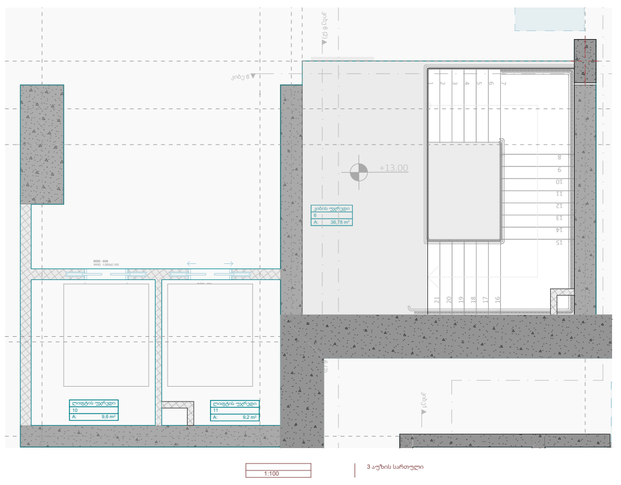


3 აუზის სართული

A3

# A311

სათაური

ჭრილი


Ns studio
0179 ბაზალეთის ქუჩა 3
ქ. თბილისი, საქართველო.
Tel: 593 27 88 58
info@nsstudio.ge


პროექტი

ქალაქი თბილისი
ჭავჭავაძის გამზ.49

სტრუქტურა


Progresi LTD
ვაჟა-ფშაველას გამზირი 16
ქ. თბილისი, საქართველო.
Tel: (995 32) 237 10 09
progresi.ltd@gmail.com


ინფორმაცია დამკვეთის შესახებ

#06.09.2021

File: **VR Tower**

ლუკა ჩაგანავა

ნინო ჭანტურია

გეგი გიორგი ევსია

ივანე ბალიაშვილი

გიორგი ვარდოსანიძე

Ns studio

A312
1:100

# საპროექტო ლიფტი და მისი გაბარიტული ზომები

ჭრილი

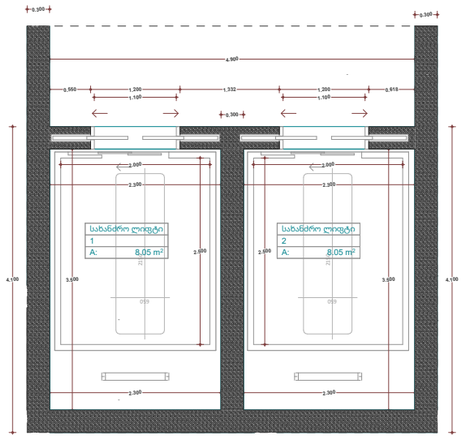


ბეგემა მისაწვდომი სველაგეზი

ლიფტის კაბინის გაბარიტები
2300X2500

ჭრილი 1-1

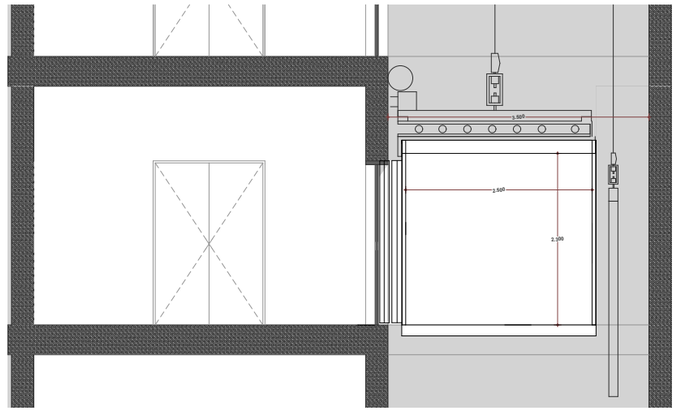

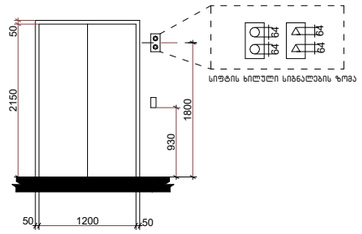


ლიფტის ღილული სიგნალების გიმაღლე
სურ.407.2.2.2(ა)

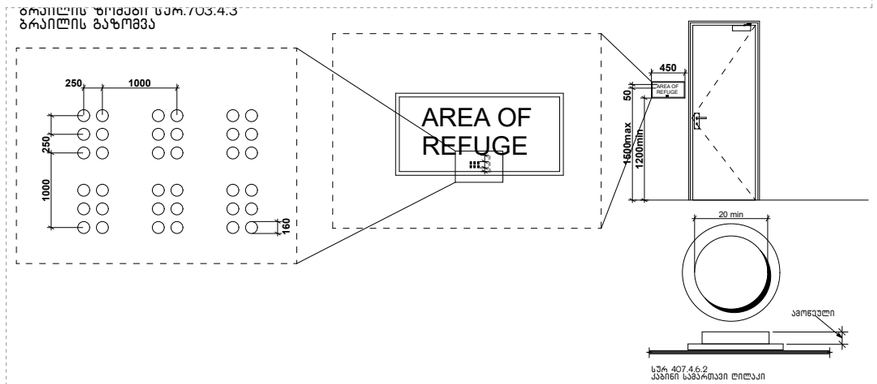


ბრაილის ზომების სურ.703.4.3
ბრაილის გაზომვა

სურ. 407.4.6.2
კაბინის სამართავი ღილაკი

შენიშვნები:

შენობაში გამოყენებულია 408-ე ქვეთავის
შესაბამისი შეზღუდული გამოყენების ლიფტი.
.ლიფტი შესაბამისობაში იქნება სტანდარტთან ASME A17.1/CSA
.ლიფტის გამოსაძახებელი ღილაკები და კლავიშები შესაბამისობაში იქნება 407.2.1ქვეთავთან
.ფოიეს სიგნალები შესაბამისობაში იქნება 407.2.2 ქვეთავთან
.ლიფტის მახტებთან განთავსებული ნიშნები შესაბამისობაში იქნება 407.2.3 ქვეთავთან
.ლიფტის კაბინის ბალანსირება შესაბამისობაში იქნება 407.4.4 -ე ქვეთავთან
.ლიფტის კაბინის განათება შესაბამისობაში იქნება 407.4.5 -ე ქვეთავთან
.ლიფტის კაბინის სამართავები შესაბამისობაში იქნება 407.4.6 - ე ქვეთავთან მართვის პანელები განთავსდება გვერდითა კედლის ცენტრში.
.კაბინის სამართავების აღნიშვნები და მითითებები შესაბამისობაში იქნება 407.4.7 -ე ქვეთავთან
.კაბინაში მოეწყობა 407.4.10- ე ქვეთავის შესაბამისი საავარიო სიგნალიზაციის მექანიზმები

A3

**A312**

სათაური

ჭრილი


Ns studio
0179 ბაზალეთის ქუჩა 3
ქ. თბილისი, საქართველო.
Tel: 593 27 88 58
info@nsstudio.ge


პროექტი

ქალაქი თბილისი
ჭავჭავაძის გამზ.49

სტრუქტურა


Progresi LTD
ვაჟა-ფშაველას გამზირი 16
ქ. თბილისი, საქართველო.
Tel: (995 32) 237 10 09
progresi.ltd@gmail.com


ინფორმაცია დამკვეთის შესახებ

ექსპლიკაცია

#06.09.2021
File: **VR Tower**
ლუკა ჩაგანავა
ნინო ჭანტურია
გეგი გიორგი ევსია
ივანე ბალიაშვილი
გიორგი ვარდოსანიძე

Ns studio

A301

1:100

# ჭრილი 1-1

ჭრილი ( 41 )

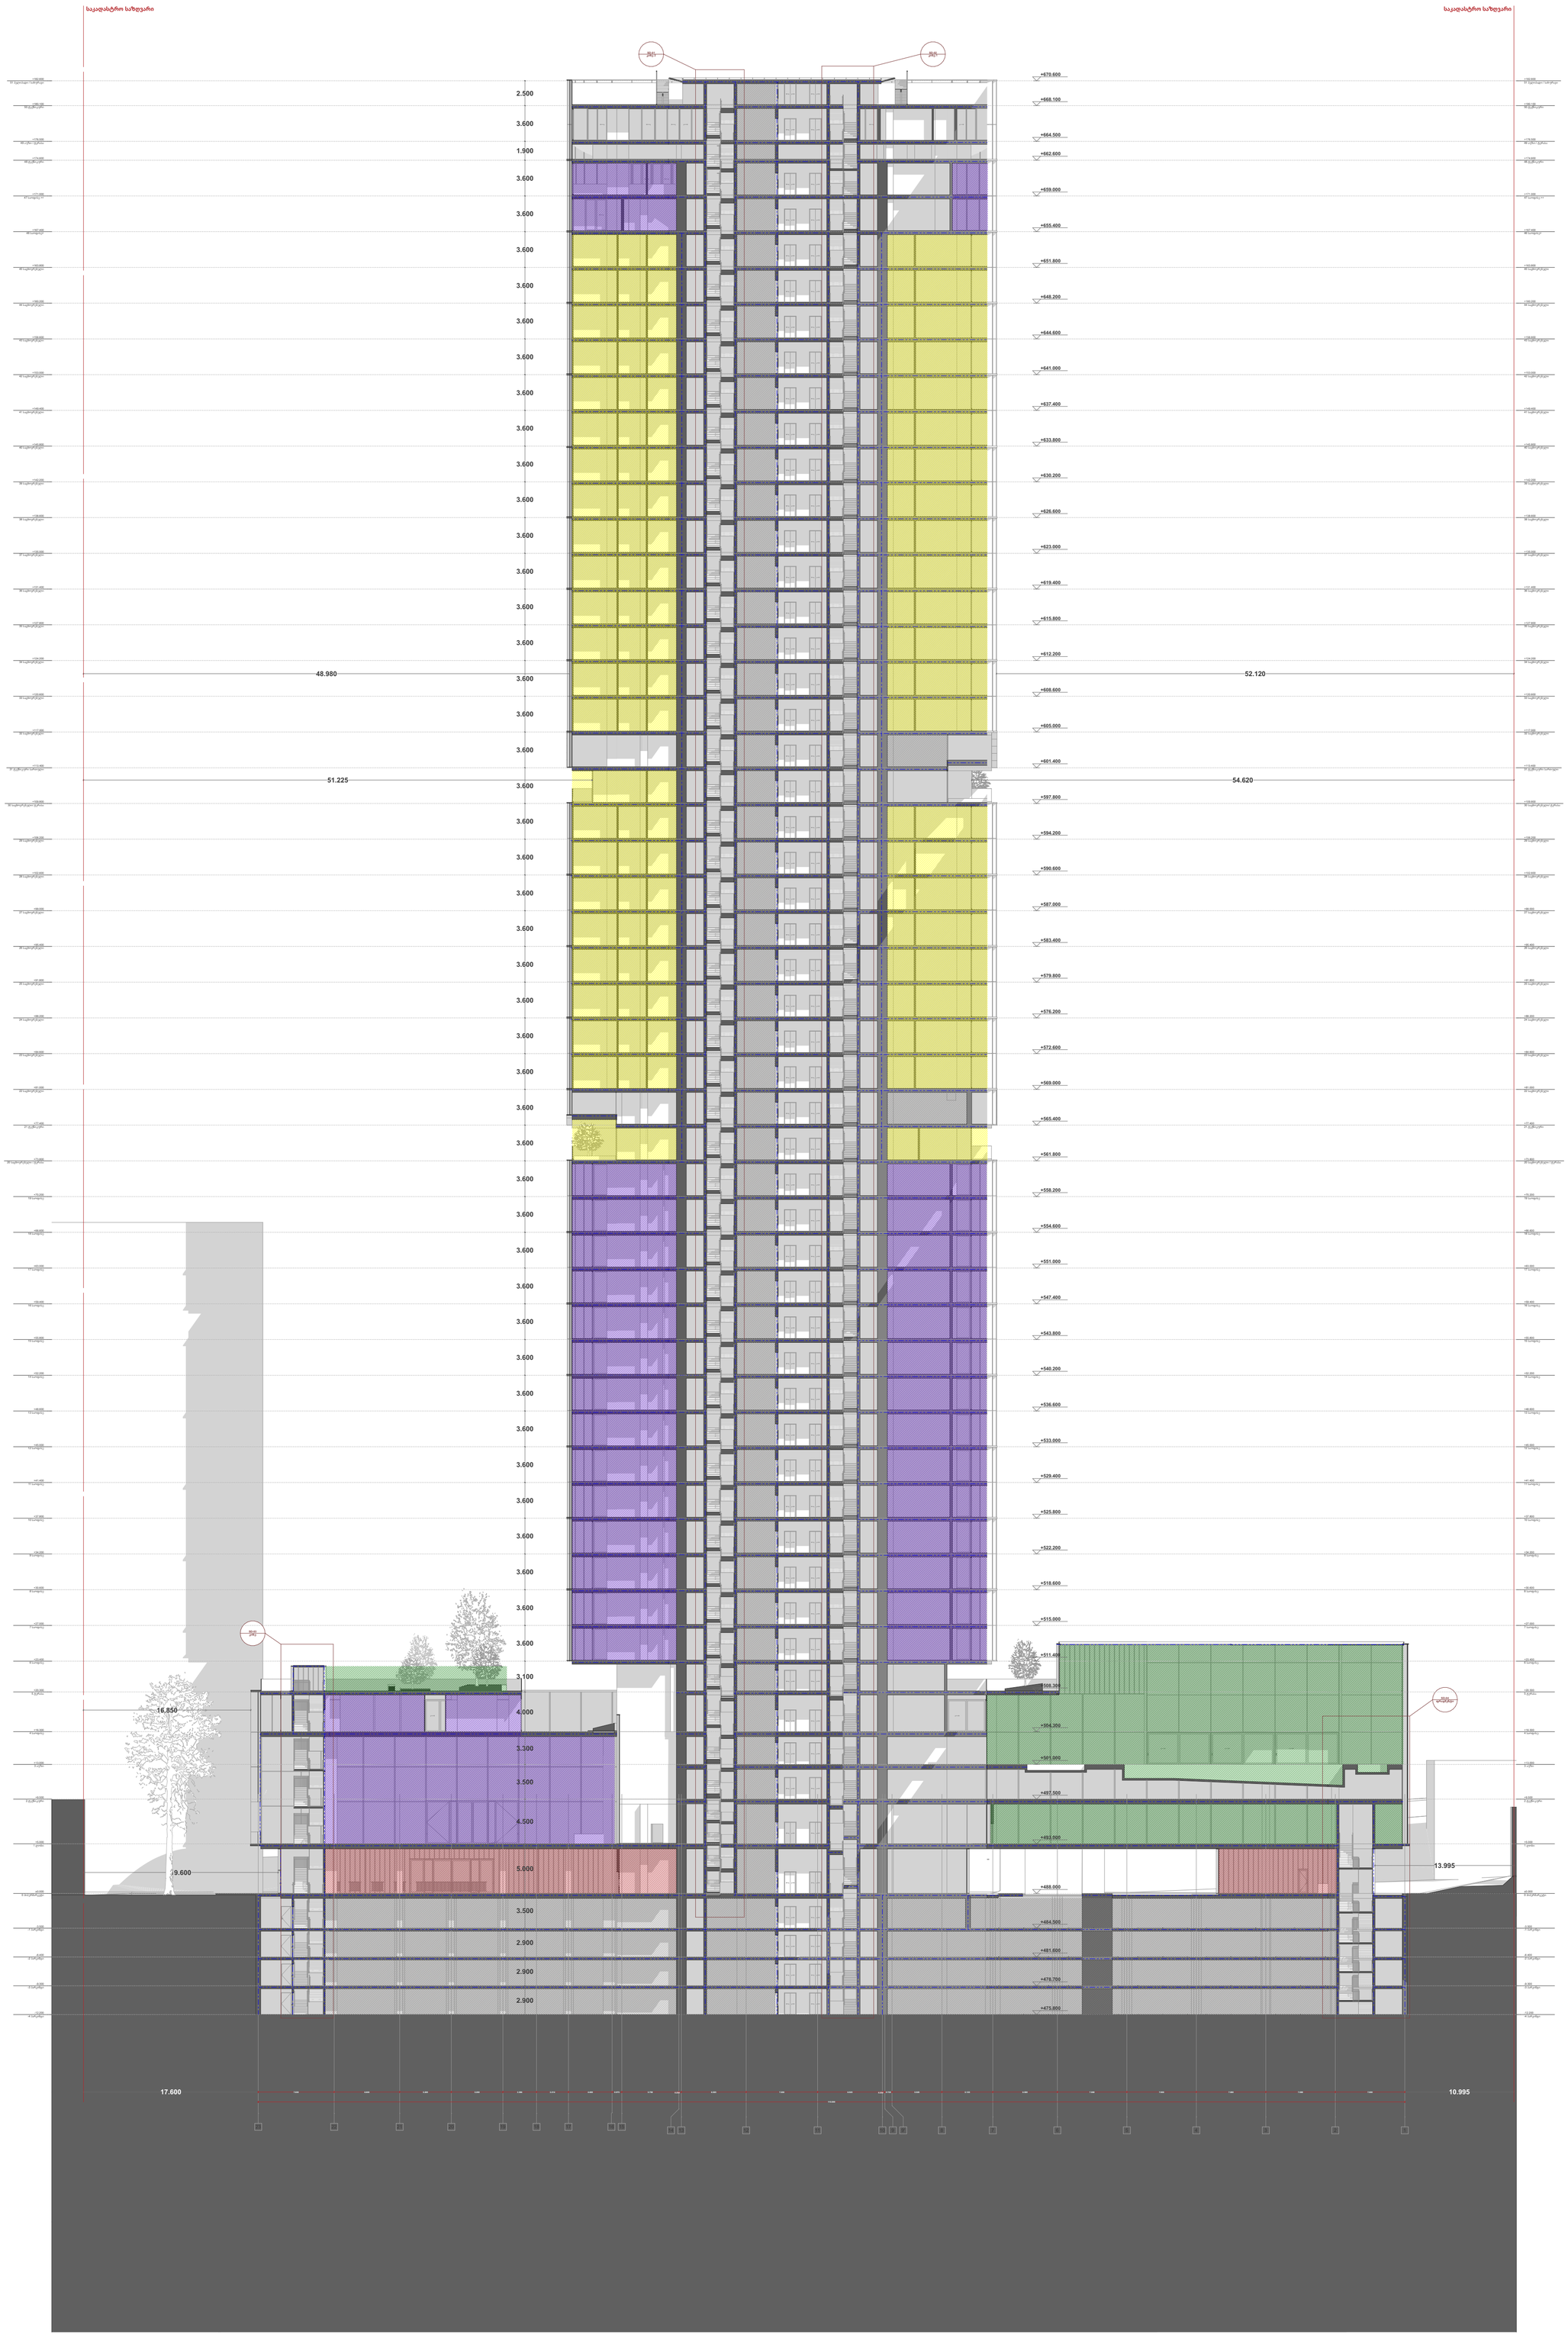


A3

**A301**

სათაური

ჭრილი ( 41 )


Ns studio
0179 ბაზალეთის ქუჩა 3
ქ. თბილისი, საქართველო.
Tel: 593 27 88 58
info@nsstudio.ge


პროექტი

ქალაქი თბილისი
ჭავჭავაძის გამზ.49

სტრუქტურა

Progresi LTD
ვაჟა-ფშაველას გამზირი 16
ქ. თბილისი, საქართველო.
Tel: (995 32) 237 10 09
progresi.ltd@gmail.com

ინფორმაცია დამკვეთის შესახებ

#06.09.2021

File: **VR Tower**

ლუკა ჩაგანავა

ნინო ჭანტურია

გეგი გიორგი ევსია

ივანე ბალიაშვილი

გიორგი ვარდოსანიძე

Ns studio

A302

# ჭრილი 2-2

1:100

ჭრილი ( 41 )

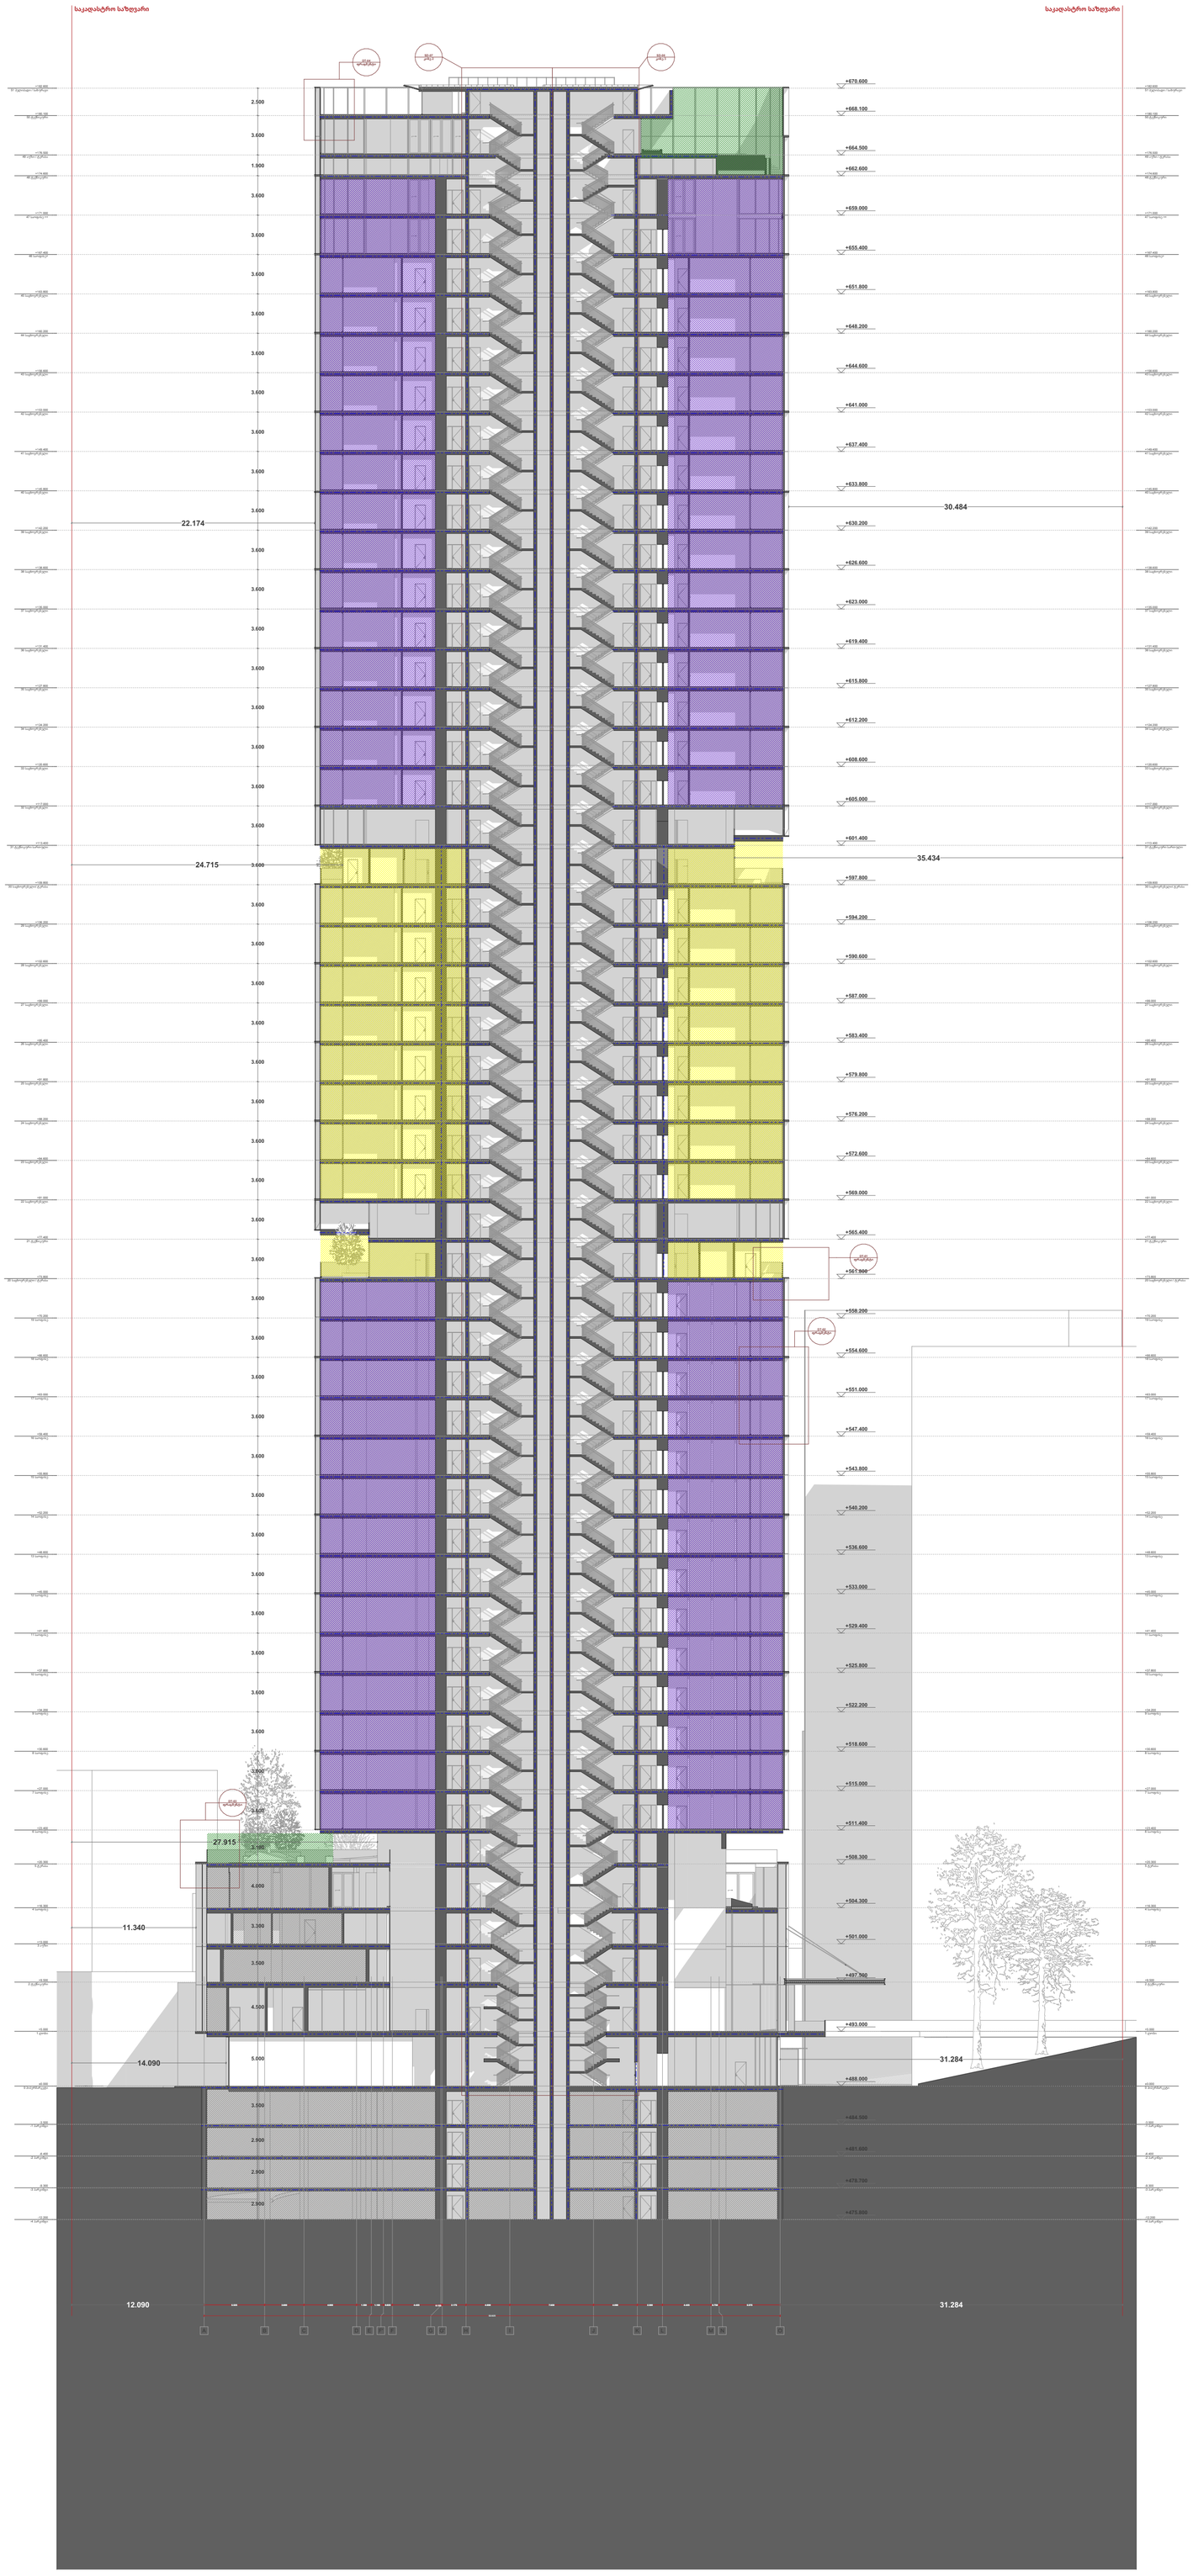


A3

# A302

სათაური

ჭრილი ( 41 )


Ns studio
0179 ბაზალეთის ქუჩა 3
ქ. თბილისი, საქართველო.
Tel: 593 27 88 58
info@nsstudio.ge


პროექტი

ქალაქი თბილისი
ჭავჭავაძის გამზ.49

სტრუქტურა


Progresi LTD
ვაჟა-ფშაველას გამზირი 16
ქ. თბილისი, საქართველო.
Tel: (995 32) 237 10 09
progresi.ltd@gmail.com


ინფორმაცია დამკვეთის შესახებ

#06.09.2021

File: **VR Tower**


ლუკა ჩაგანავა
ნინო ჭანტურია
გეგი გიორგი ევსია
ივანე ბალიაშვილი
გიორგი ვარდოსანიძე


Ns studio

A000
1:25

# არქიტექტურული დეტალები და ფრაგმენტები
დეტალები

## ფრაგმენტი_01

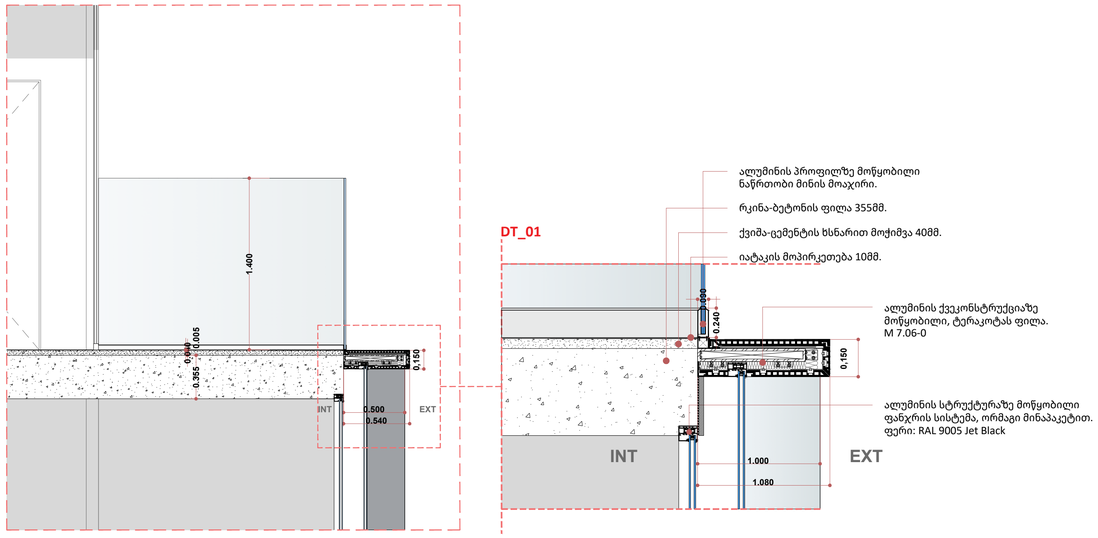


### DT_01




ალუმინის პროფილზე მოწყობილი ნაწრთობი მინის მოაჯირი.
რკინა-ბეტონის ფილა 355მმ.
ქვიშა-ცემენტის ხსნარით მოჭიმვა 40მმ.
იატაკის მოპირკეთება 10მმ.
ალუმინის ქვეკონსტრუქციაზე მოწყობილი, ტერაკოტას ფილა. M 7.06-0
ალუმინის სტრუქტურაზე მოწყობილი ფასადური სისტემა, ორმაგი მინაპაკეტით. ფერი: RAL 9005 Jet Black

## ფრაგმენტი_02

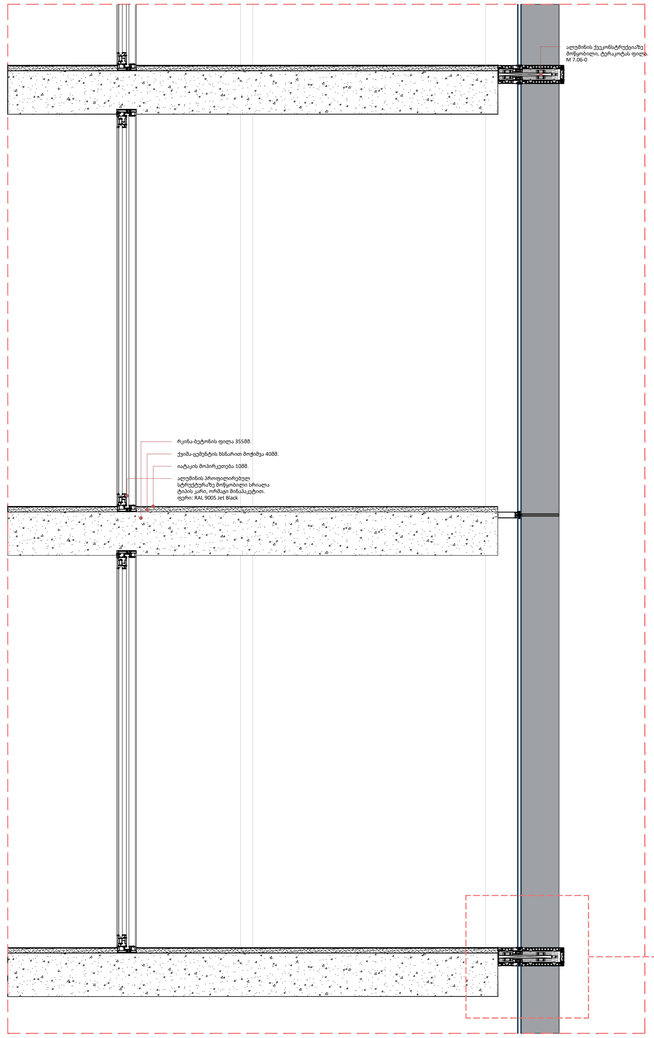


### DT_02

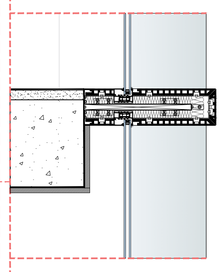

ალუმინის პროფილზე მოწყობილი ნაწრთობი მინის მოაჯირი.
ქვის ფილები 30მმ.
ჰიდროიზოლაცია 5მმ
ცემენტით მოსწორება 80მმ.
გამყოფი შრე 1მმ.
ექსტრუდირებული პოლისტირონის ქაფი (XPS) 80მმ.
ორთქლიზოლაცია 4მმ.
რკინაბეტონი 350მმ.

## ფრაგმენტი_03




## ფრაგმენტი_04




### 0 სართულის იატაკის ფილა




ქვის ფილები 30მმ.
თვითნიველირებადი მოჭიმვა 10მმ.
ცემენტით მოსწორება 70მმ.
გამყოფი შრე 5მმ.
ექსტრუდირებული პოლისტირონის ქაფი (XPS) 30მმ.
ორთქლიზოლაცია 5მმ.
რკინაბეტონი 350მმ.

### კედელი ტერაკოტას ფილების მოპირკეთებით




ტერაკოტის ფილები 20მმ.
ჰაეური 100მმ.
ქვაბამბა 80მმ.
ბეტონის მსუბუქი ღრუტანიანი ბლოკები 200მმ.

### გადახურვის ფილა




ქვის ფილები 30მმ.
ჰიდროიზოლაცია 5მმ
ცემენტით მოსწორება 80მმ.
გამყოფი შრე 1მმ.
ექსტრუდირებული პოლისტირონის ქაფი (XPS) 80მმ.
ორთქლიზოლაცია 4მმ.
რკინაბეტონი 350მმ.

### ტერასის ფილა




ქვის ფილები 30მმ.
ჰიდროიზოლაცია 5მმ
ცემენტით მოსწორება 80მმ.
გამყოფი შრე 1მმ.
ექსტრუდირებული პოლისტირონის ქაფი (XPS) 80მმ.
ორთქლიზოლაცია 4მმ.
რკინაბეტონი 350მმ.

A1

**A000**

სათაური

დეტალები


Ns studio
0179 ბაზალეთის ქუჩა 3
ქ. თბილისი, საქართველო.
Tel: 593 27 88 58
info@nsstudio.ge


პროექტი

ქალაქი თბილისი
ჭავჭავაძის გამზ.49


სტრუქტურა

Progresi LTD
ვაჟა-ფშაველას გამზირი 16
ქ. თბილისი, საქართველო.
Tel: (995 32) 237 10 09
progresi.ltd@gmail.com


ინფორმაცია დამკვეთის შესახებ

#06.09.2021

File: **VR Tower**

ლუკა ჩაგანავა

ნინო ჭანტურია

გეგი გიორგი ევსია

ივანე ბალიაშვილი

გიორგი ვარდოსანიძე

Ns studio

A000
1:100

# არქიტექტურული დეტალები და ფრაგმენტები

აუზის ფრაგმენტი

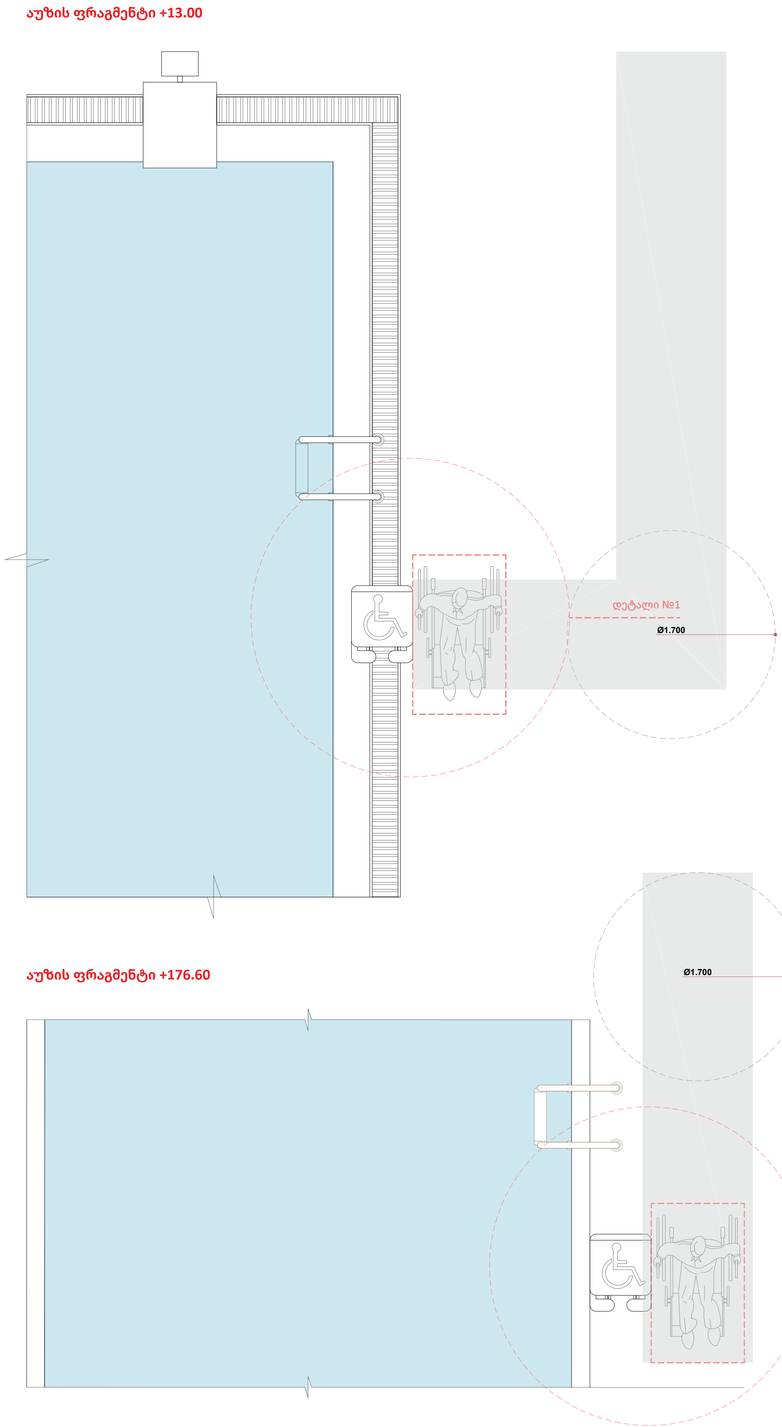


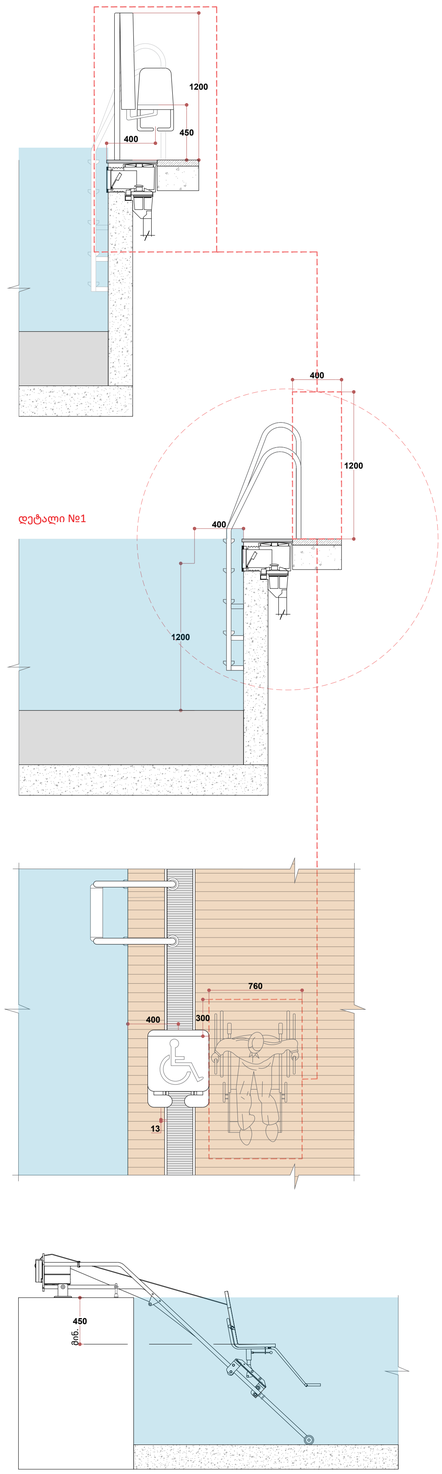





A1

**A000**

სათაური

აუზის ფრაგმენტი


Ns studio
0179 ბაზალეთის ქუჩა 3
ქ. თბილისი, საქართველო.
Tel: 593 27 88 58
info@nsstudio.ge


პროექტი

ქალაქი თბილისი
ჭავჭავაძის გამზ.49

სტრუქტურა


Progresi LTD
ვაჟა-ფშაველას გამზირი 16
ქ. თბილისი, საქართველო.
Tel: (995 32) 237 10 09
progresi.ltd@gmail.com


ინფორმაცია დამკვეთის შესახებ

#06.09.2021

File: **VR Tower**

ლუკა ჩაგანავა

ნინო ჭანტურია

გეგი გიორგი ევსია

ივანე ბალიაშვილი

გიორგი ვარდოსანიძე

Ns studio

A1101.2 გარე პერიმეტრის კარ-ფანჯრების სპეციფიკაციები

1:100 გარე პერიმეტრის კარ-ფანჯრების სპეციფიკაციები

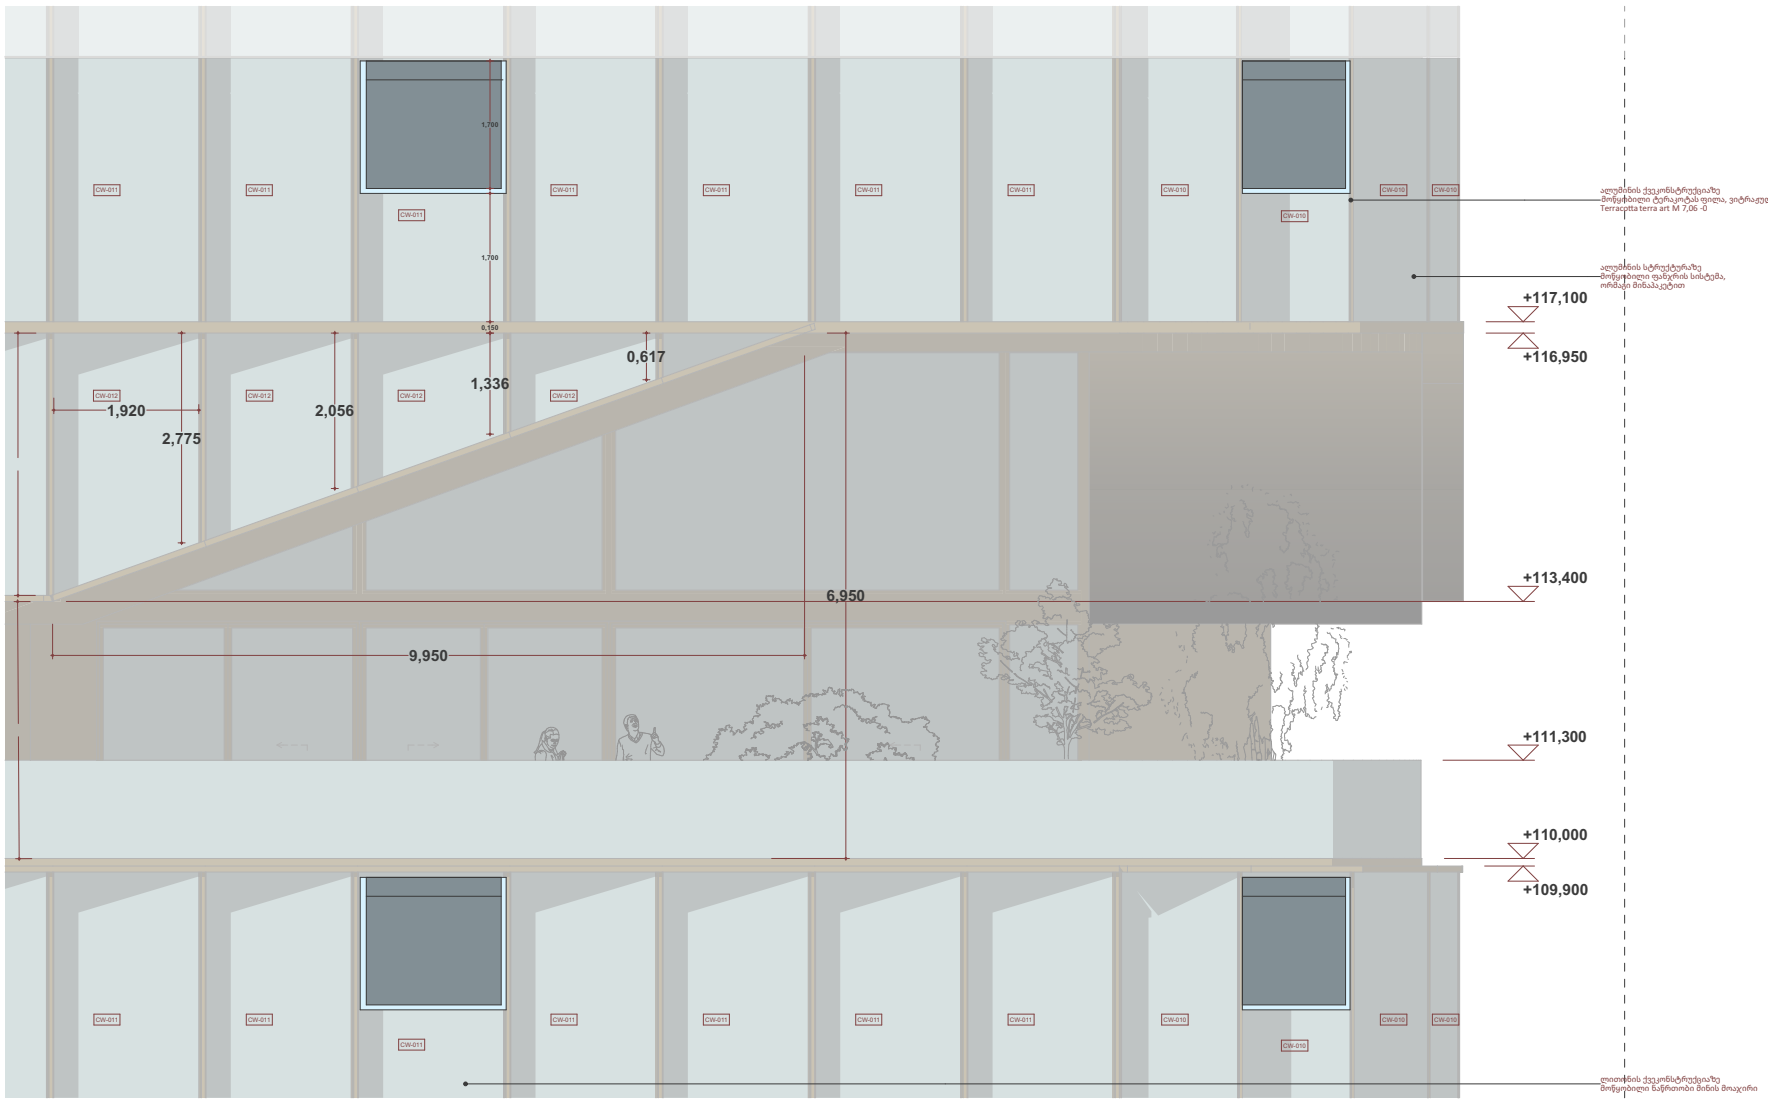


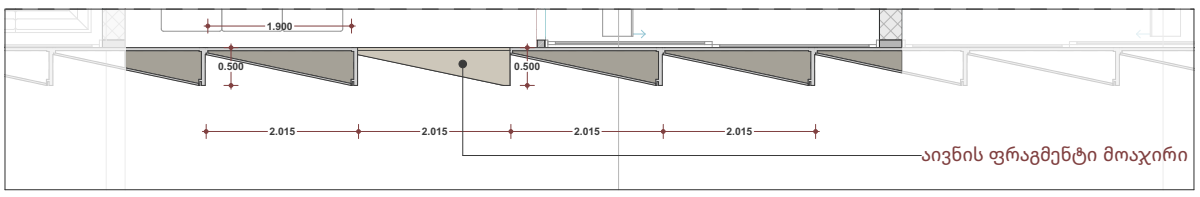


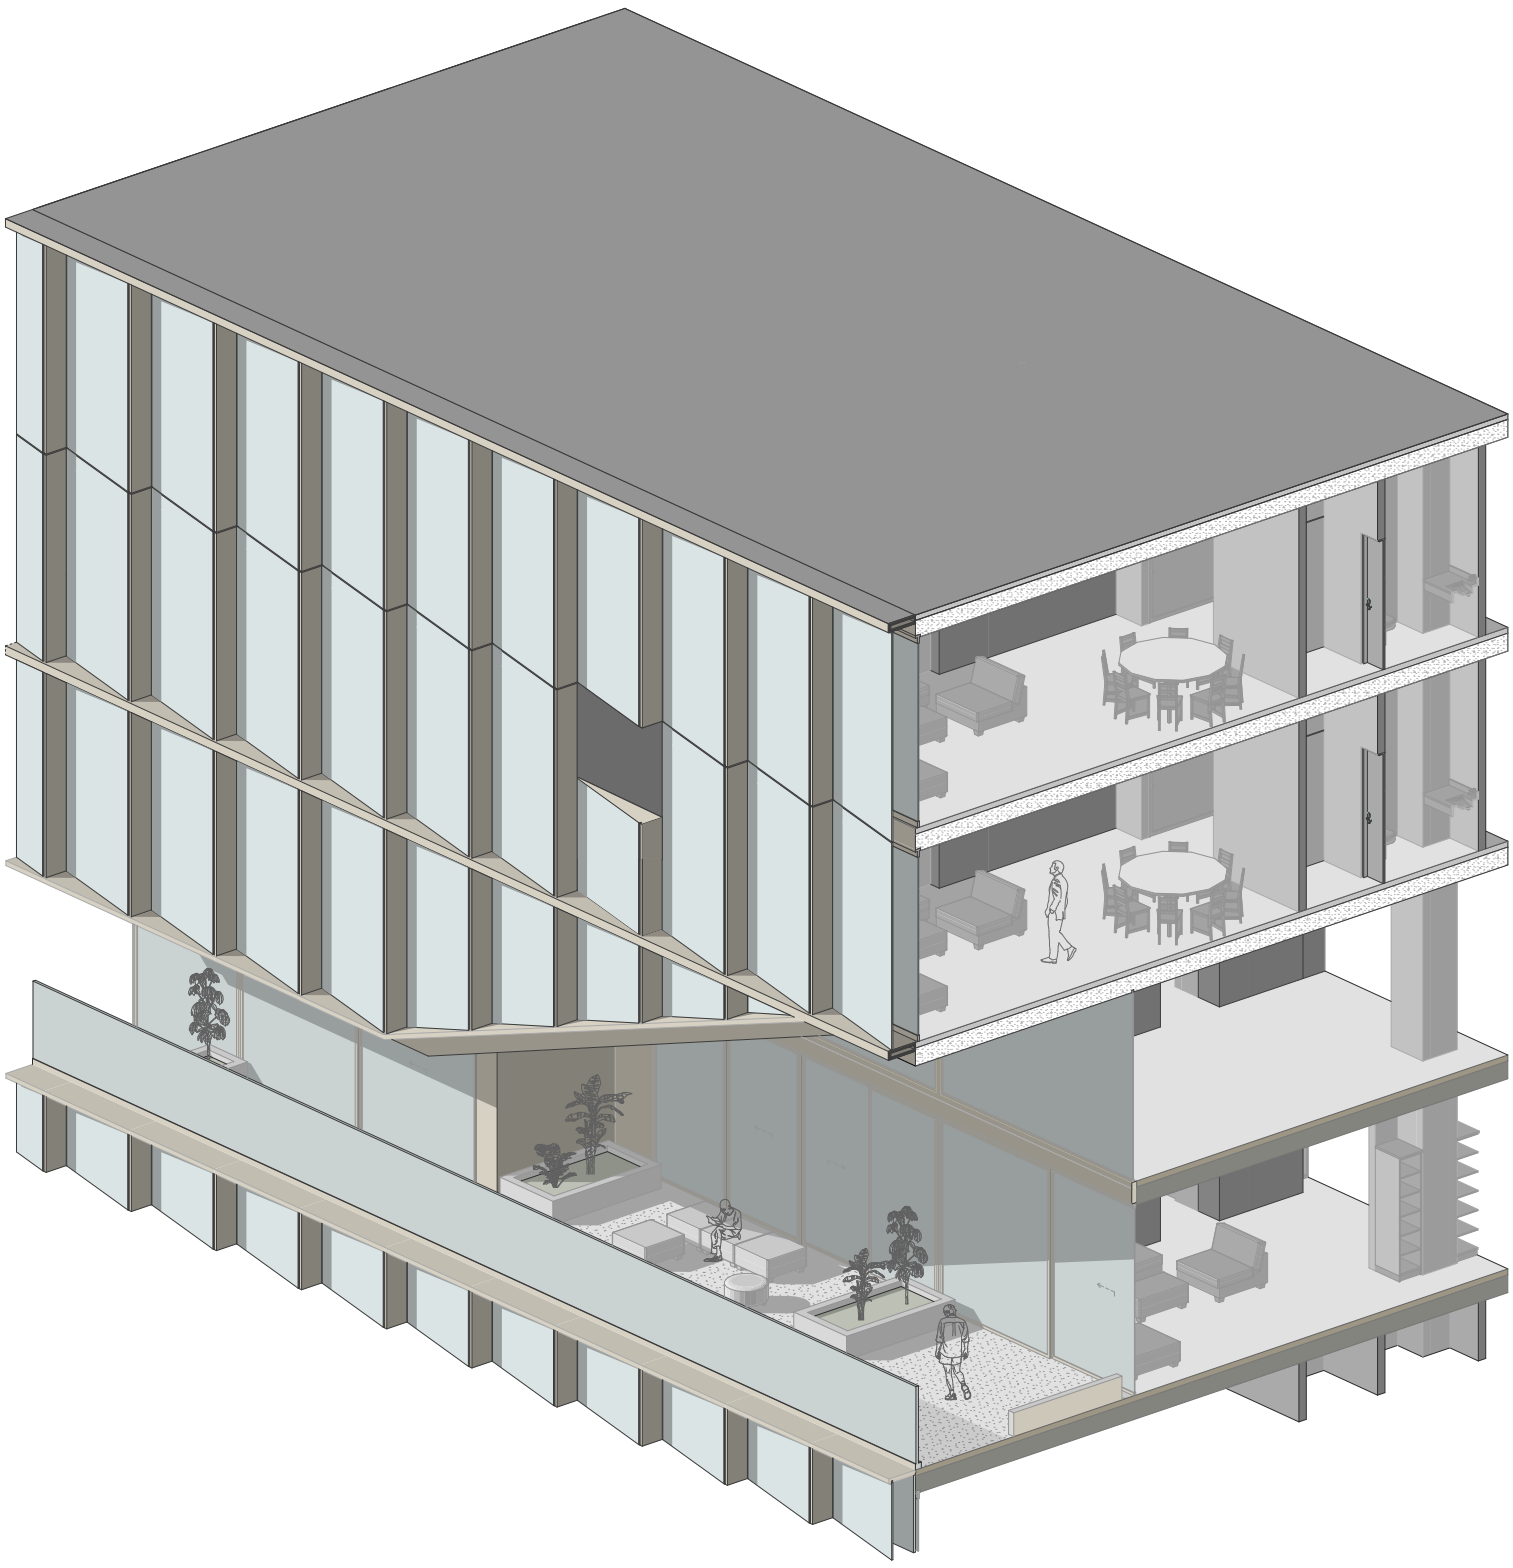

A3

# A1101.2

სათაური

გარე პერიმეტრის კარ-ფანჯრების სპეციფიკაციებ


Ns studio
0179 ბაზალეთის ქუჩა 3
ქ. თბილისი, საქართველო.
Tel: 593 27 88 58
info@nsstudio.ge


პროექტი

ქალაქი თბილისი
ჭავჭავაძის გამზ.49

სტრუქტურა


Progresi LTD
ვაჟა-ფშაველას გამზირი 16
ქ. თბილისი, საქართველო.
Tel: (995 32) 237 10 09
progresi.ltd@gmail.com


ინფორმაცია დამკვეთის შესახებ

#06.09.2021

File: **VR Tower**

ლუკა ჩაგანავა

ნინო ჭანტურია

გეგი გიორგი ევსია

ივანე ბალიაშვილი

გიორგი ვარდოსანიძე

Ns studio

# გარე პერიმეტრის კარ-ფანჯრების სპეციფიკაციები

გარე პერიმეტრის კარ-ფანჯრების სპეციფიკაციები

## CW-011

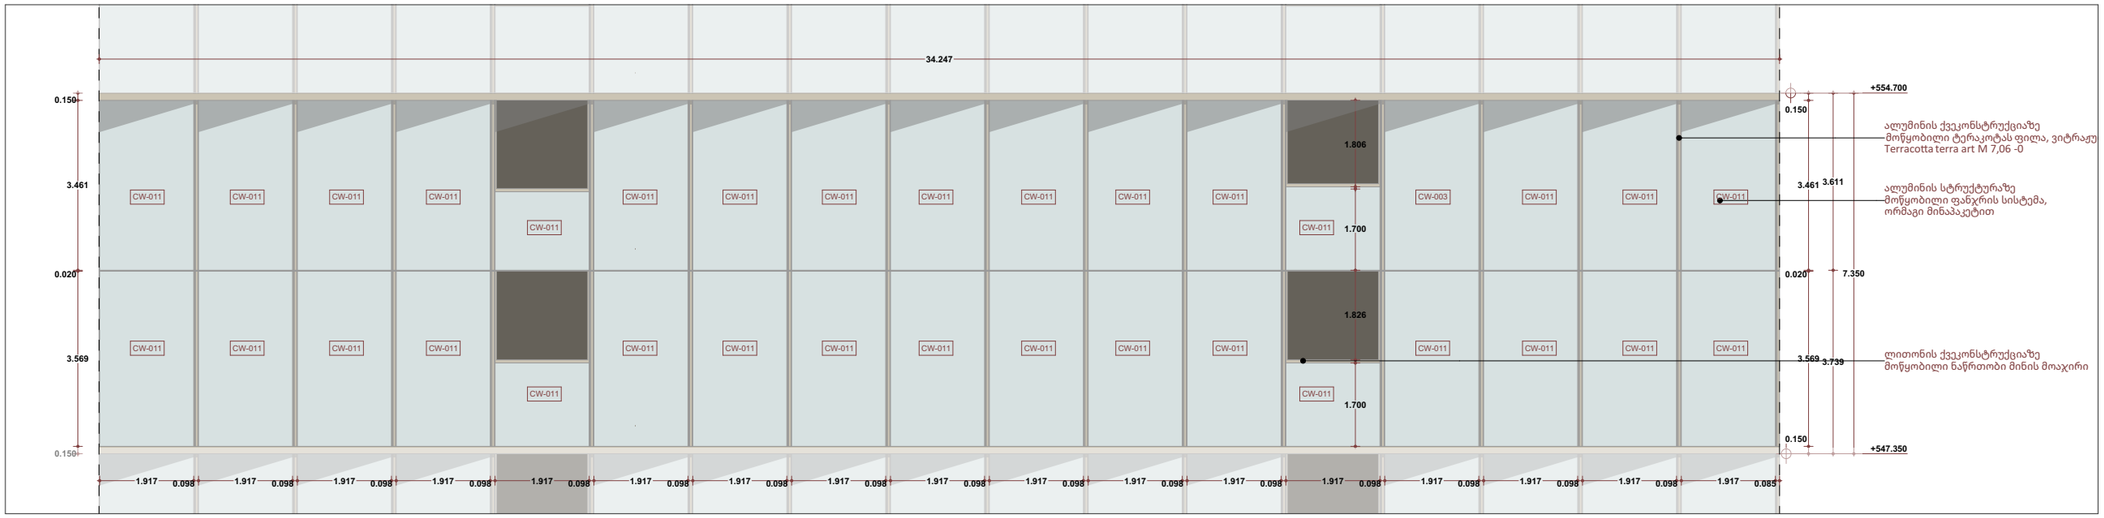


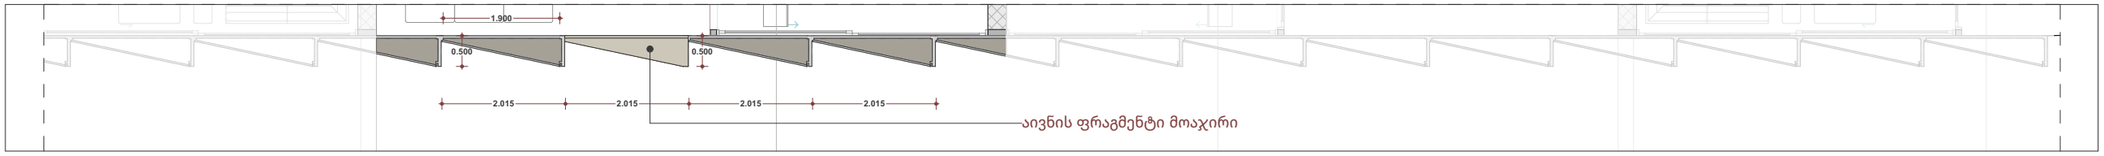


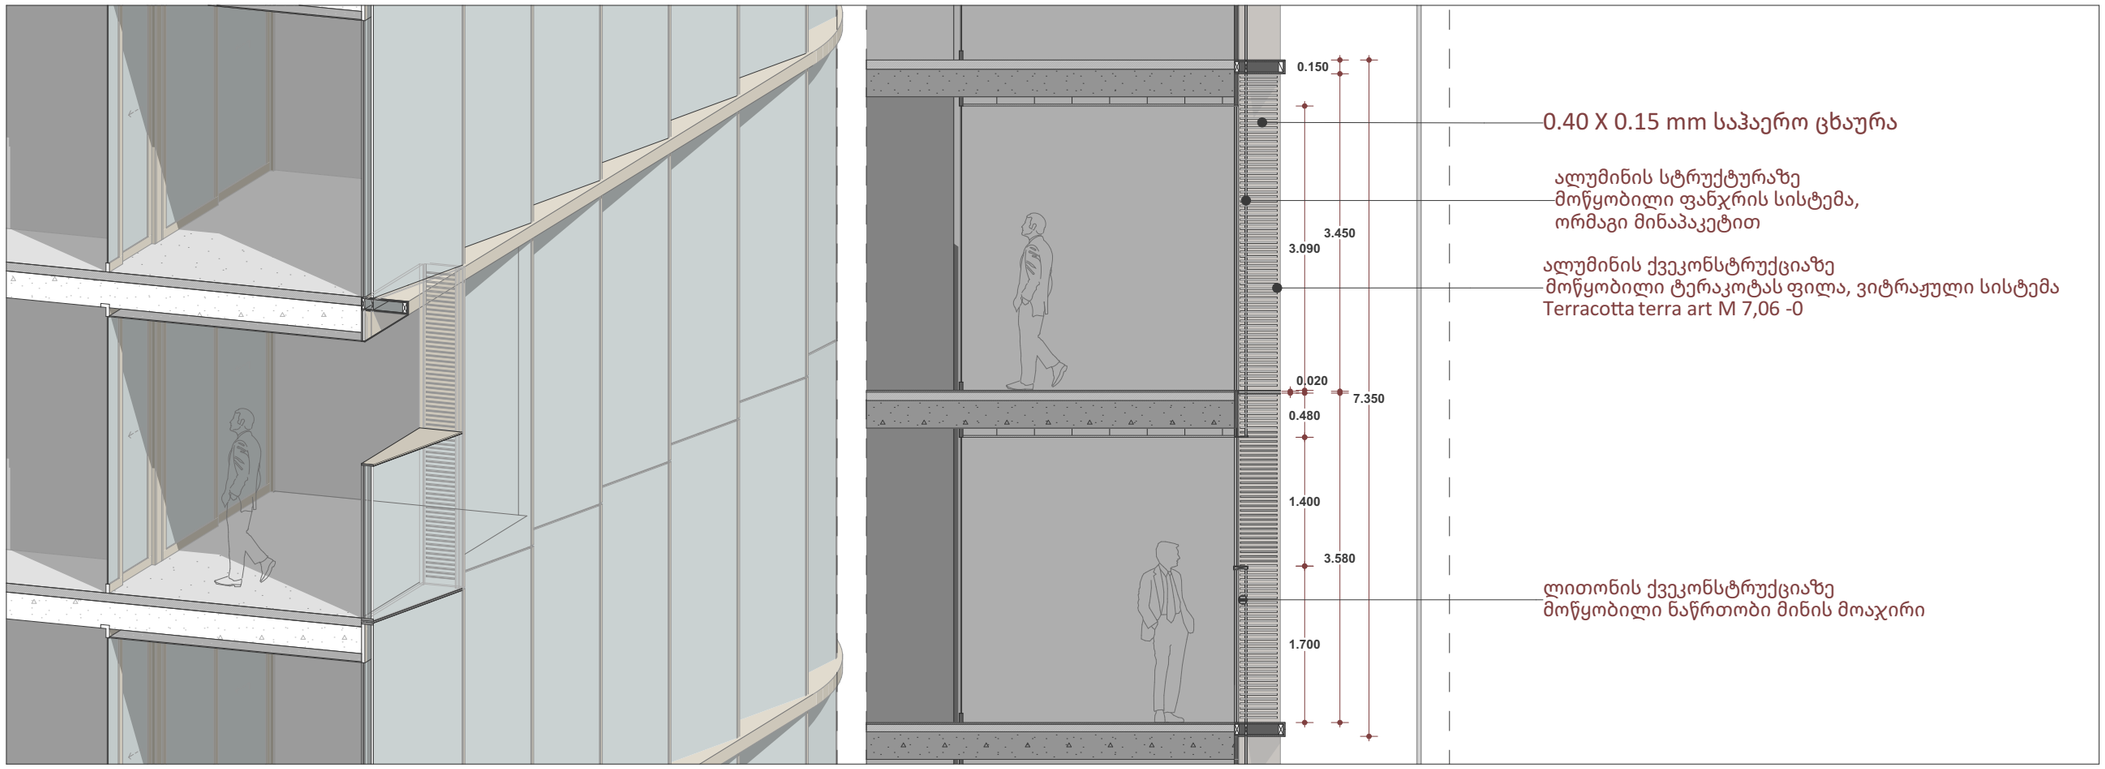


A3

**A1101**

სათაური

გარე პერიმეტრის კარ-ფანჯრების სპეციფიკაციე

Ns studio
0179 ბაზალეთის ქუჩა 3
ქ. თბილისი, საქართველო.
Tel: 593 27 88 58
info@nsstudio.ge

პროექტი

ქალაქი თბილისი
ჭავჭავაძის გამზ.49

სტრუქტურა

Progresi LTD
ვაჟა-ფშაველას გამზირი 16
ქ. თბილისი, საქართველო.
Tel: (995 32) 237 10 09
progresi.ltd@gmail.com

ინფორმაცია დამკვეთის შესახებ

#06.09.2021

File: **VR Tower**

ლუკა ჩაგანავა

ნინო ჭანტურია

გეგი გიორგი ევსია

ივანე ბალიაშვილი

გიორგი ვარდოსანიძე

Ns studio

# A1100.3 გარე პერიმეტრის კარ-ფანჯრების სპეციფიკაციები CW-010

1:100 გარე პერიმეტრის კარ-ფანჯრების სპეციფიკაციები

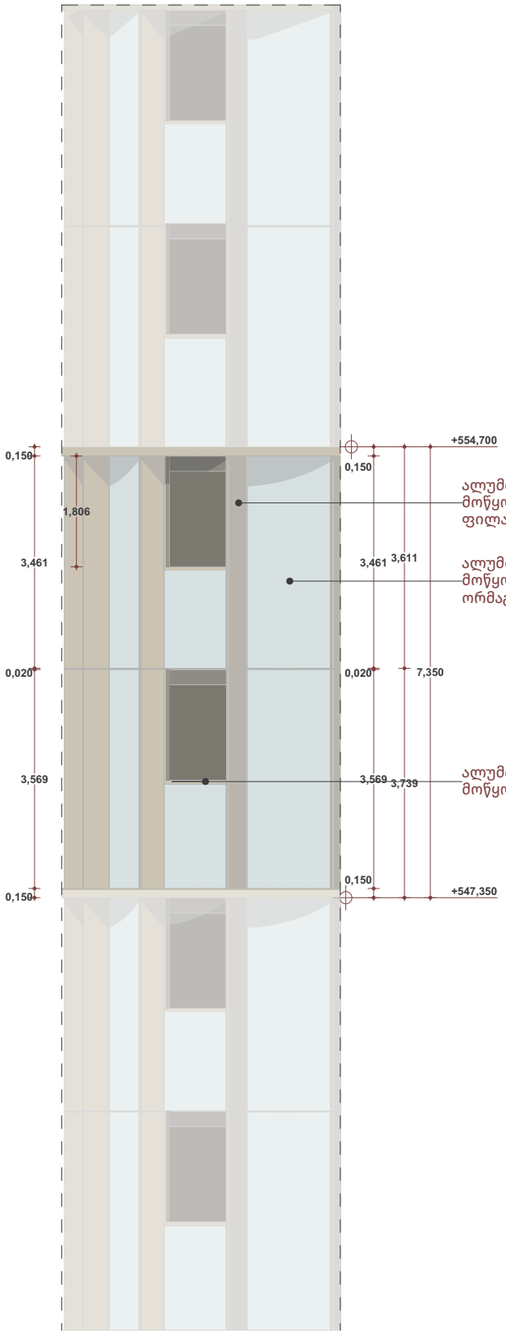


ალუმინის ქვეკონსტრუქციაზე მოწყობილი, ტერაკოტას ფილა.

ალუმინის სტრუქტურაზე მოწყობილი ფანჯრის სისტემა, ორმაგი მინაპაკეტით

ალუმინის პროფილზე მოწყობილი მინის მოაჯირი

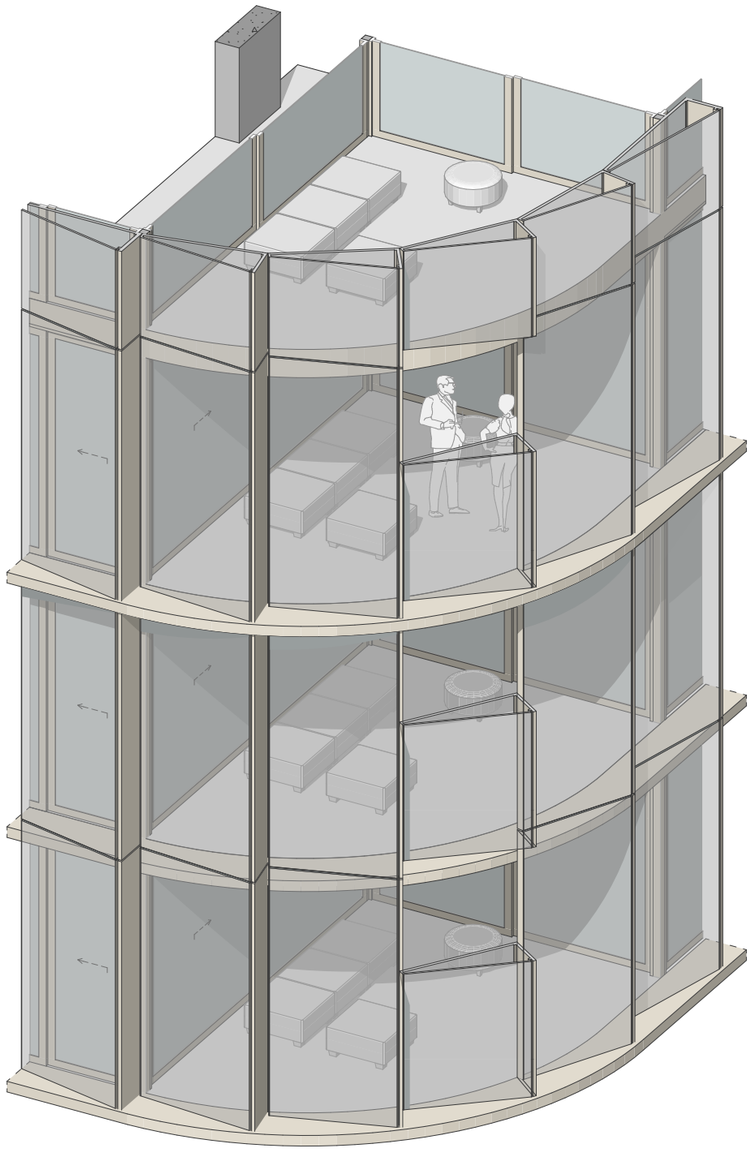

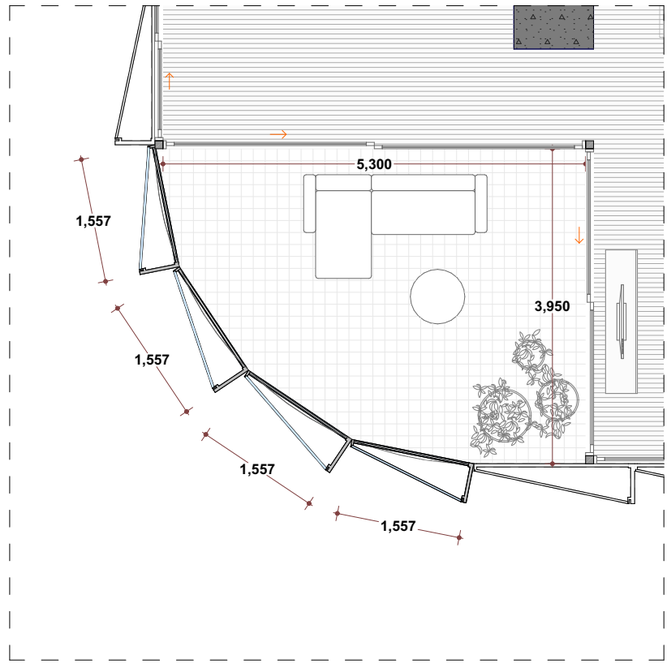


A3

**A1100.3**

სათაური

გარე პერიმეტრის კარ-ფანჯრების სპეციფიკაციე


Ns studio
0179 ბაზალეთის ქუჩა 3
ქ. თბილისი, საქართველო.
Tel: 593 27 88 58
info@nsstudio.ge


პროექტი

ქალაქი თბილისი
ჭავჭავაძის გამზ.49

სტრუქტურა


Progresi LTD
ვაჟა-ფშაველას გამზირი 16
ქ. თბილისი, საქართველო.
Tel: (995 32) 237 10 09
progresi.ltd@gmail.com


ინფორმაცია დამკვეთის შესახებ

#06.09.2021

File: **VR Tower**

ლუკა ჩაგანავა

ნინო ჭანტურია

გეგი გიორგი ევსია

ივანე ბალიაშვილი

გიორგი ვარდოსანიძე

Ns studio

A1104
1:100

# გარე პერიმეტრის კარ-ფანჯრების სპეციფიკაციები CW-003

გარე პერიმეტრის კარ-ფანჯრების სპეციფიკაციები

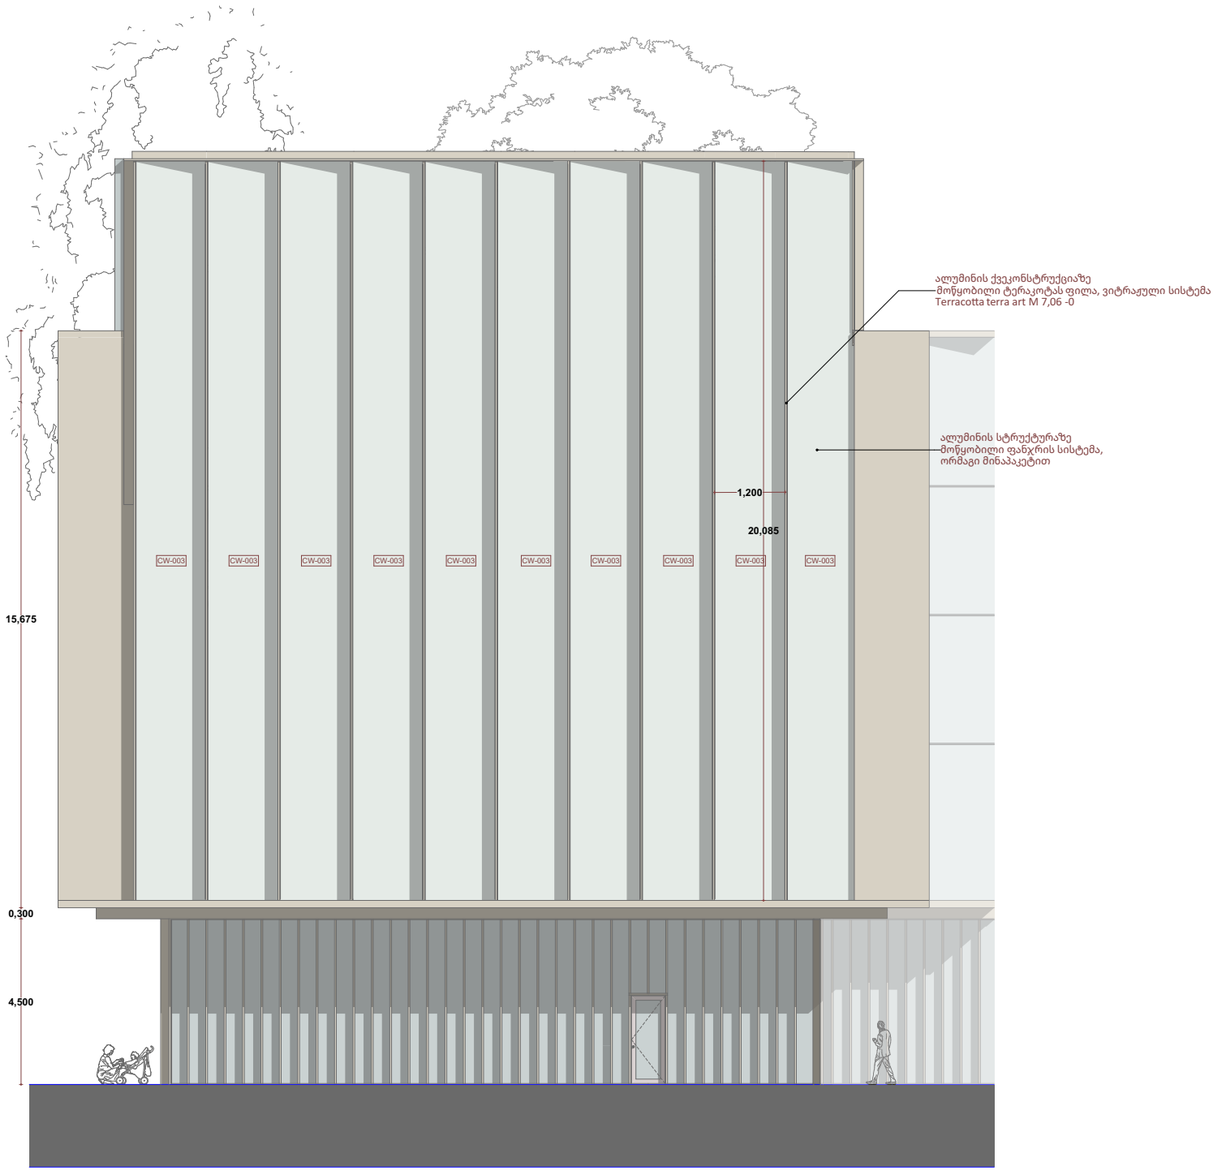


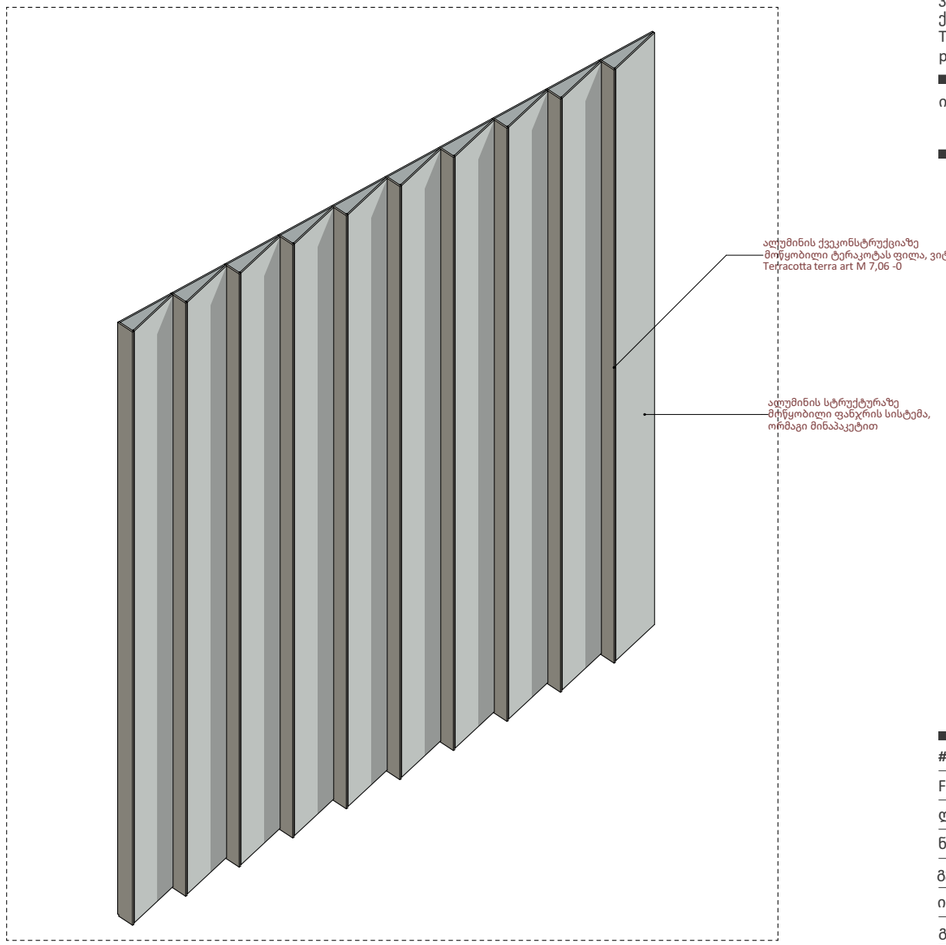


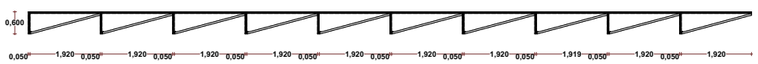


A3

**A1104**

სათაური

გარე პერიმეტრის კარ-ფანჯრების სპეციფიკაციე


Ns studio
0179 ბაზალეთის ქუჩა 3
ქ. თბილისი, საქართველო.
Tel: 593 27 88 58
info@nsstudio.ge


პროექტი

ქალაქი თბილისი
ჭავჭავაძის გამზ.49

სტრუქტურა


Progresi LTD
ვაჟა-ფშაველას გამზირი 16
ქ. თბილისი, საქართველო.
Tel: (995 32) 237 10 09
progresi.ltd@gmail.com


ინფორმაცია დამკვეთის შესახებ

#06.09.2021

File: **VR Tower**

ლუკა ჩაგანავა

ნინო ჭანტურია

გეგი გიორგი ევსია

ივანე ბალიაშვილი

გიორგი ვარდოსანიძე

Ns studio

A1103
1:100

# გარე პერიმეტრის კარ-ფანჯრების სპეციფიკაციები (1)

გარე პერიმეტრის კარ-ფანჯრების სპეციფიკაციები

## CW-006 / 005

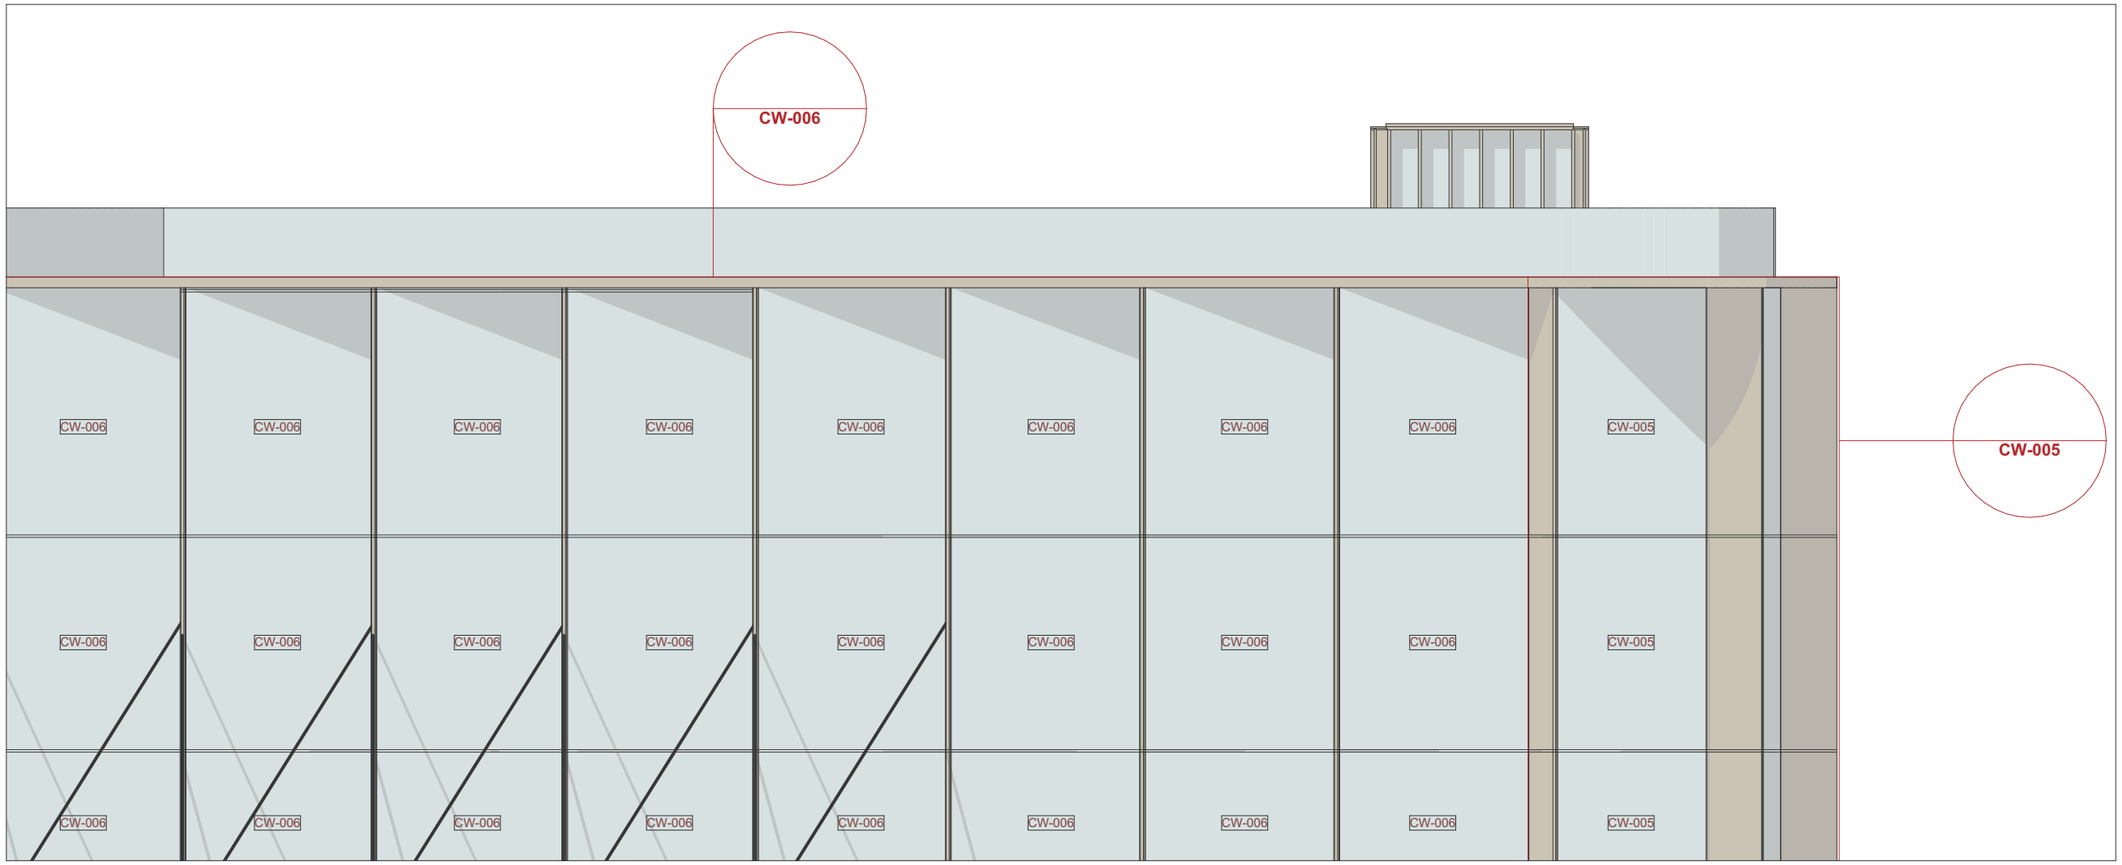


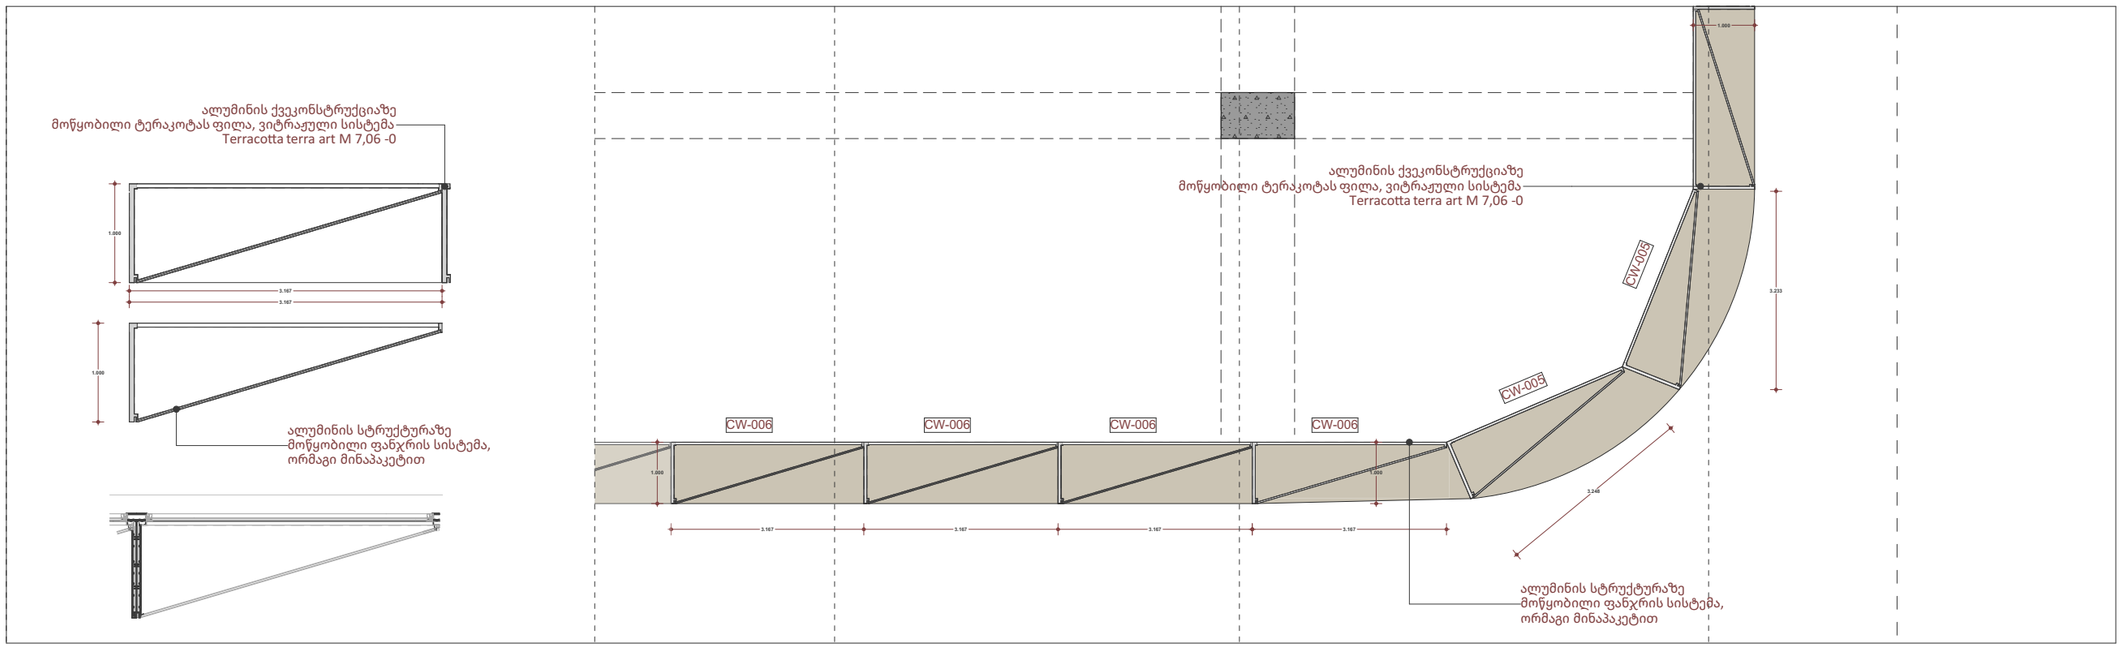


A3

**A1103**

სათაური

გარე პერიმეტრის კარ-ფანჯრების სპეციფიკაციე


Ns studio
0179 ბაზალეთის ქუჩა 3
ქ. თბილისი, საქართველო.
Tel: 593 27 88 58
info@nsstudio.ge


პროექტი

ქალაქი თბილისი
ჭავჭავაძის გამზ.49

სტრუქტურა


Progresi LTD
ვაჟა-ფშაველას გამზირი 16
ქ. თბილისი, საქართველო.
Tel: (995 32) 237 10 09
progresi.ltd@gmail.com


ინფორმაცია დამკვეთის შესახებ

#06.09.2021

File: **VR Tower**

ლუკა ჩაგანავა

ნინო ჭანტურია

გეგი გიორგი ევსია

ივანე ბალიაშვილი

გიორგი ვარდოსანიძე

Ns studio

A1102
1:100

# გარე პერიმეტრის კარ-ფანჯრების სპეციფიკაციები (2)

გარე პერიმეტრის კარ-ფანჯრების სპეციფიკაციები

## CW-014

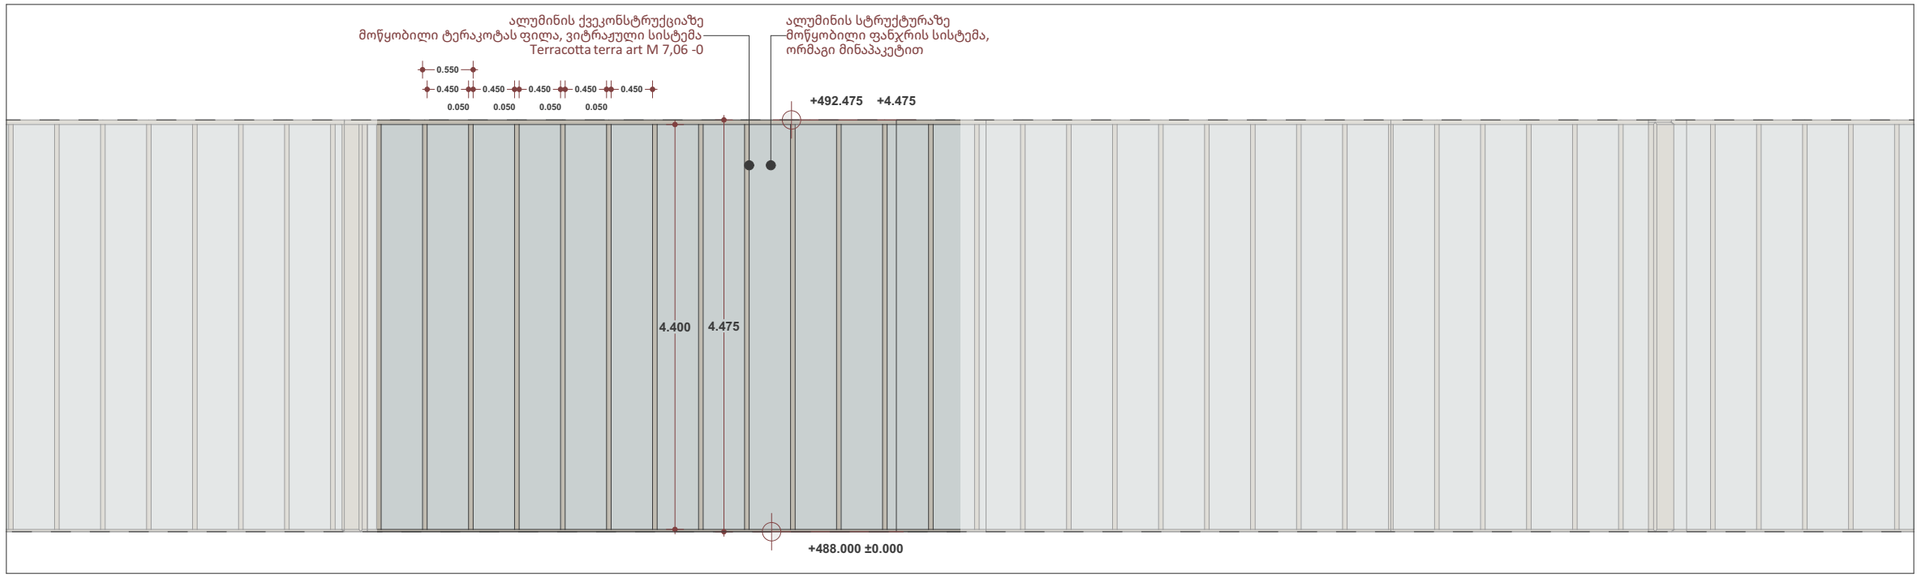


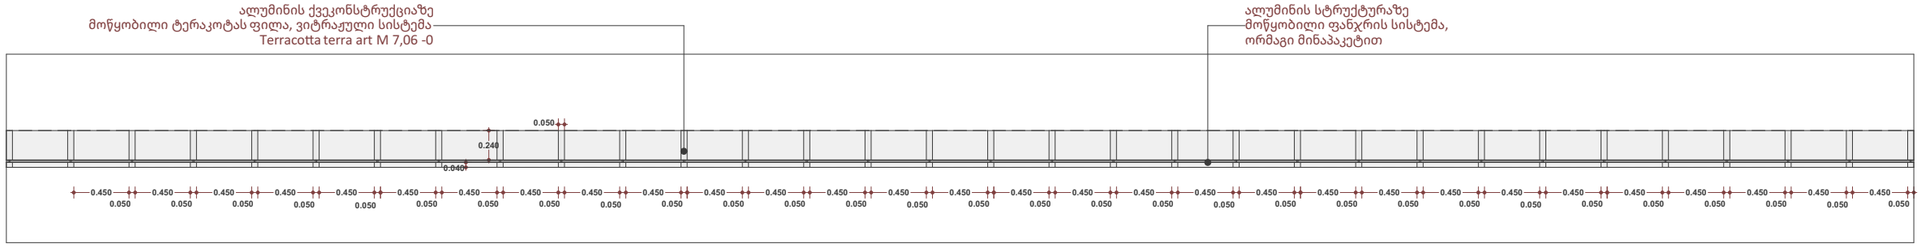


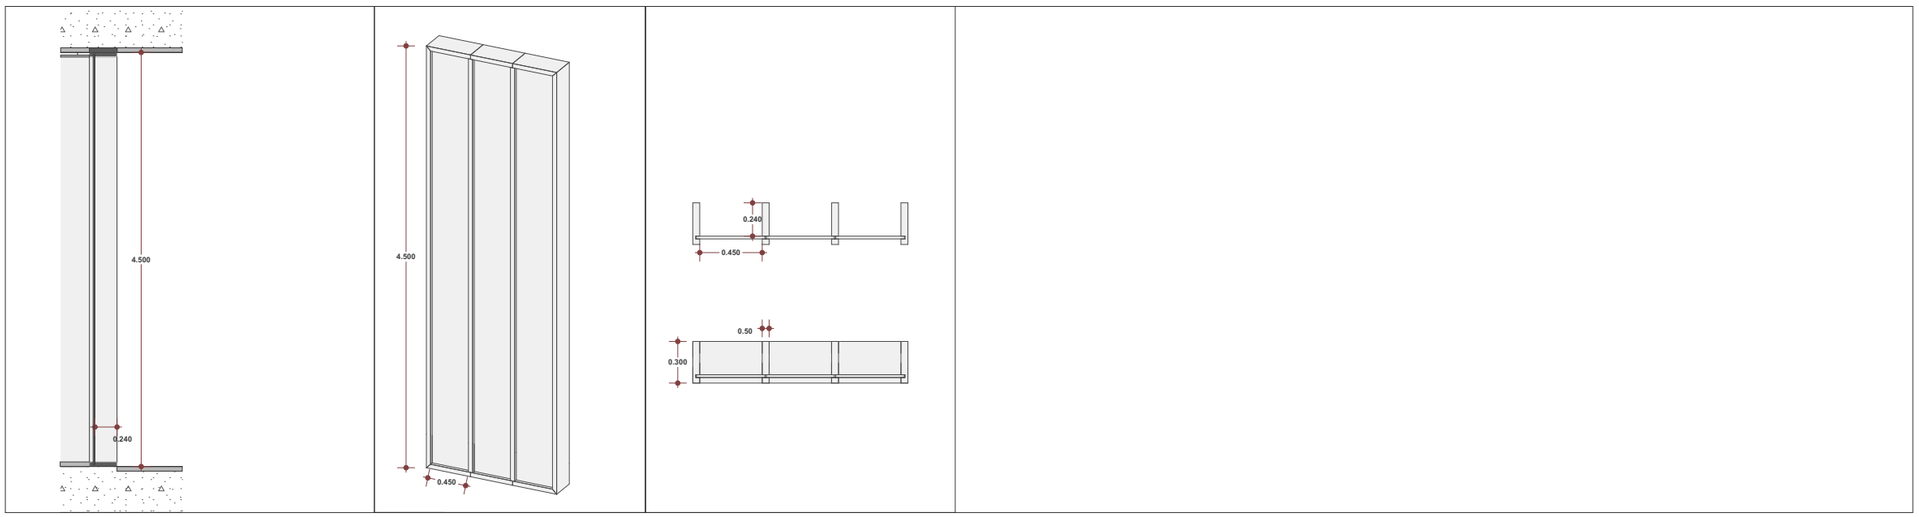


A3

**A1102**

სათაური

გარე პერიმეტრის კარ-ფანჯრების სპეციფიკაციე


Ns studio
0179 ბაზალეთის ქუჩა 3
ქ. თბილისი, საქართველო.
Tel: 593 27 88 58
info@nsstudio.ge


პროექტი

ქალაქი თბილისი
ჭავჭავაძის გამზ.49

სტრუქტურა


Progresi LTD
ვაჟა-ფშაველას გამზირი 16
ქ. თბილისი, საქართველო.
Tel: (995 32) 237 10 09
progresi.ltd@gmail.com


ინფორმაცია დამკვეთის შესახებ

#06.09.2021

File: **VR Tower**

ლუკა ჩაგანავა

ნინო ჭანტურია

გეგი გიორგი ევსია

ივანე ბალიაშვილი

გიორგი ვარდოსანიძე

Ns studio

A1103
1:100

# გარე პერიმეტრის კარ-ფანჯრების სპეციფიკაციები

გარე პერიმეტრის კარ-ფანჯრების სპეციფიკაციები

## CWD-010

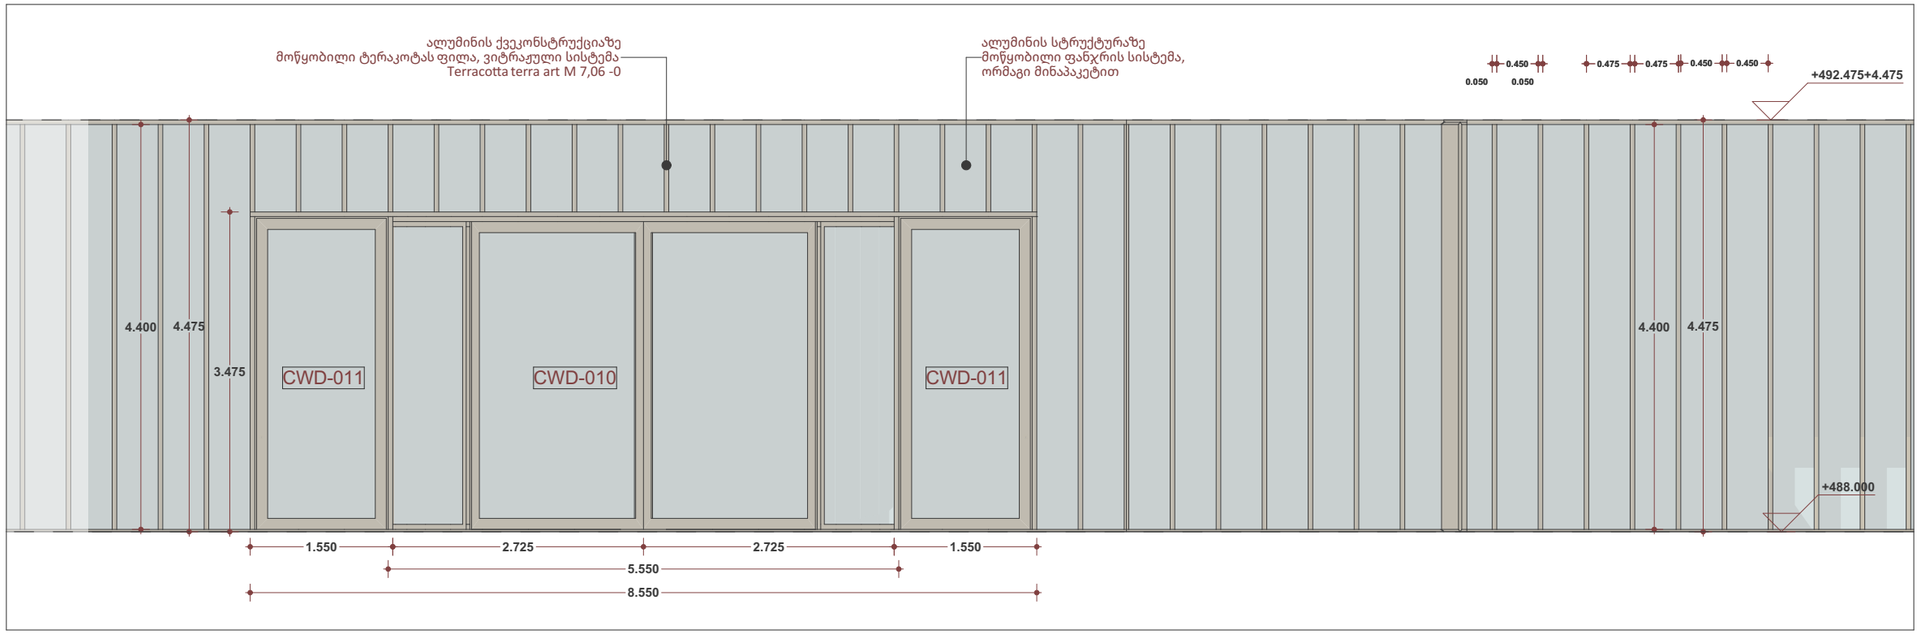


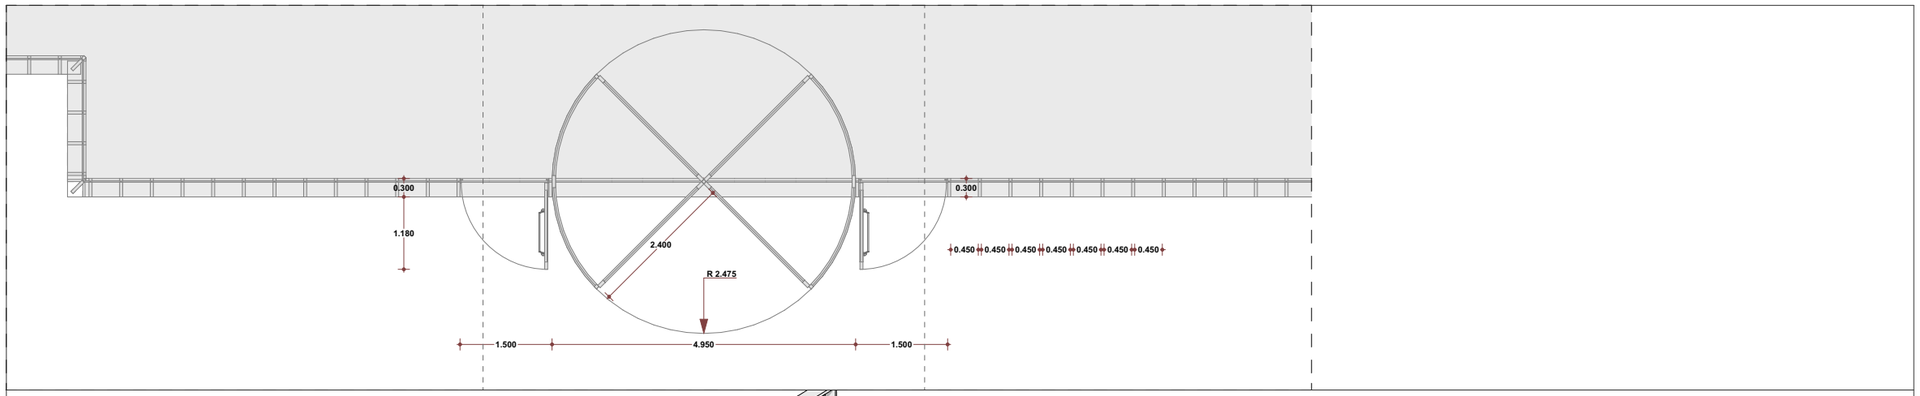


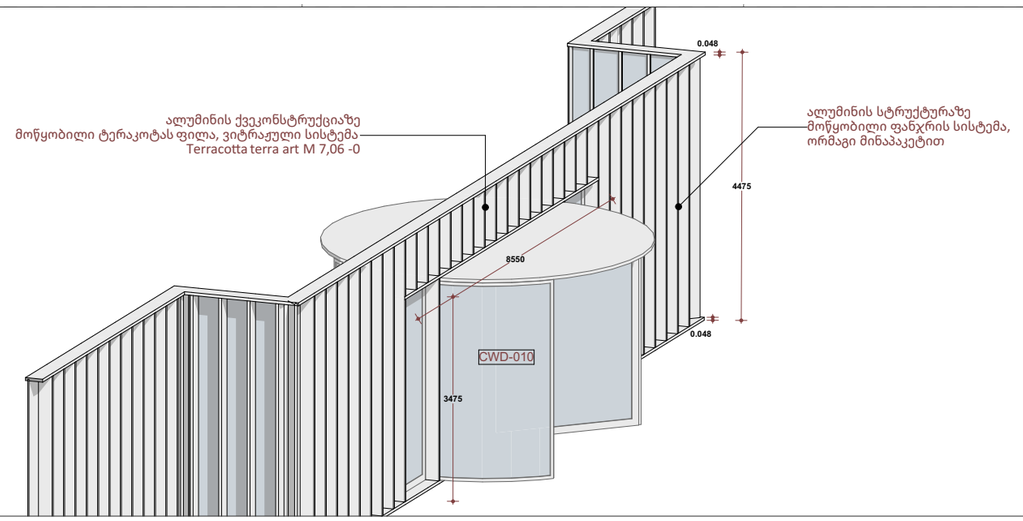


A3

**A1103**

სათაური

გარე პერიმეტრის კარ-ფანჯრების სპეციფიკაციე

Ns studio
0179 ბაზალეთის ქუჩა 3
ქ. თბილისი, საქართველო.
Tel: 593 27 88 58
info@nsstudio.ge

პროექტი

ქალაქი თბილისი
ჭავჭავაძის გამზ.49

სტრუქტურა

Progresi LTD
ვაჟა-ფშაველას გამზირი 16
ქ. თბილისი, საქართველო.
Tel: (995 32) 237 10 09
progresi.ltd@gmail.com

ინფორმაცია დამკვეთის შესახებ

#06.09.2021

File: **VR Tower**

ლუკა ჩაგანავა

ნინო ჭანტურია

გეგი გიორგი ევსია

ივანე ბალიაშვილი

გიორგი ვარდოსანიძე

Ns studio

A1101
1:100

# გარე პერიმეტრის კარ-ფანჯრების სპეციფიკაციები

გარე პერიმეტრის კარ-ფანჯრების სპეციფიკაციები

| SW - 020 | SW - 028 | SW - 028 | SW - 028 | SW - 039 | SW - 039 | SW - 039 | SW - 039 |
|---|---|---|---|---|---|---|---|
| DOO - 003 | DOO - 003 | DOO - 003 | DOO - 003 | DOO - 003 | DOO - 003 | DOO - 003 | DOO - 003 |
| Sliding Door 27 | Sliding Door 27 | Sliding Door 27 | Sliding Door 27 | Sliding Door 27 | Sliding Door 27 | Sliding Door 27 | Sliding Door 27 |
| 2 | 1 | 1 | 2 | 1 | 1 | 1 | 1 |
| 2.000×3.240 | 2.000×3.240 | 4.675×3.240 | 4.675×3.240 | 1.930×3.240 | 2.250×3.240 | 2.250×3.240 | 2.620×3.240 |
| R | L | L | R | L | L | R | L |
| 3.340 | 3.340 | 3.340 | 3.340 | 3.340 | 3.340 | 3.340 | 3.340 |
| 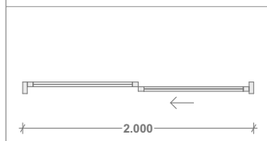 | 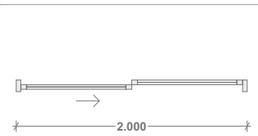 | 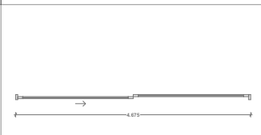 | 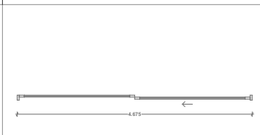 | 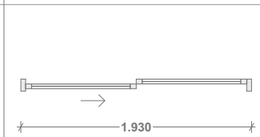 | 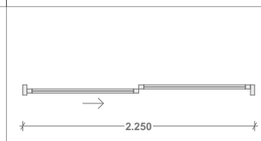 | 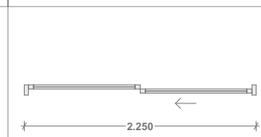 | 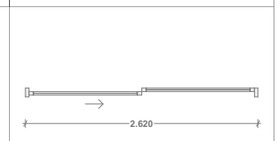 |
| 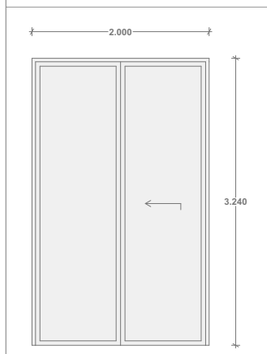 | 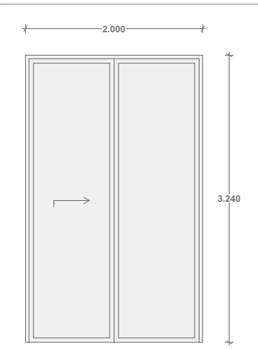 | 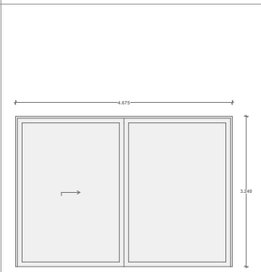 | 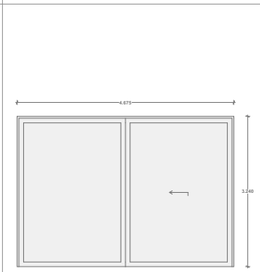 | 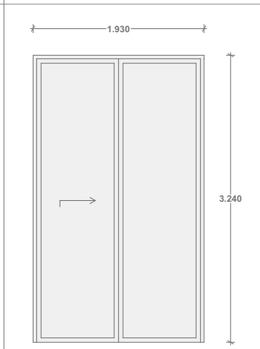 | 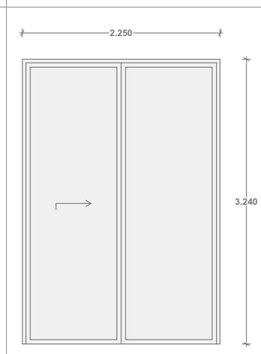 | 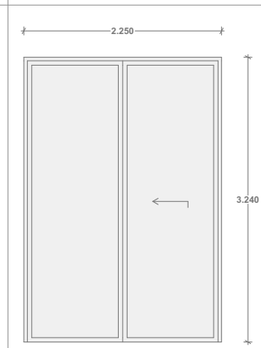 | 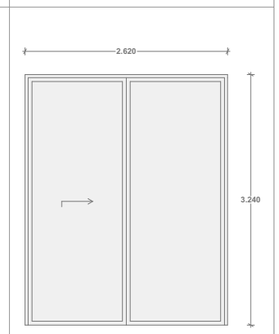 |
| 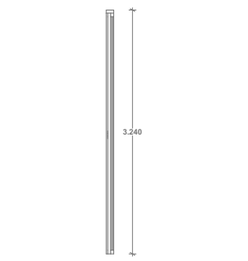 | 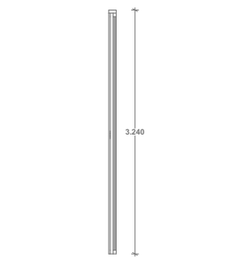 |  | 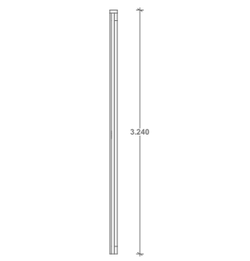 | 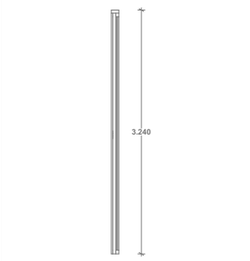 | 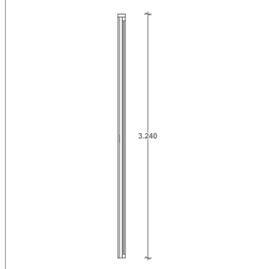 | 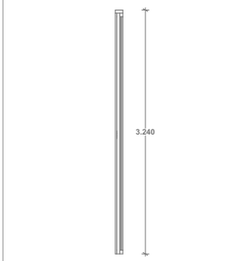 | 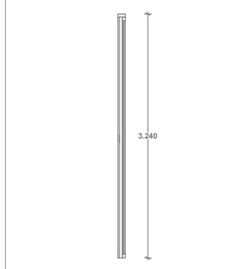 |
| 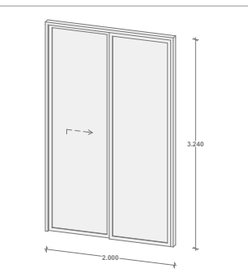 |  | 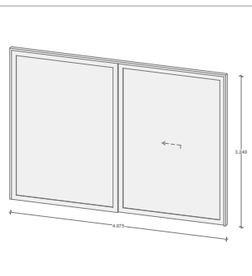 | 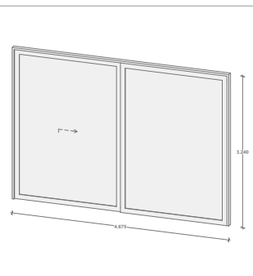 |  | 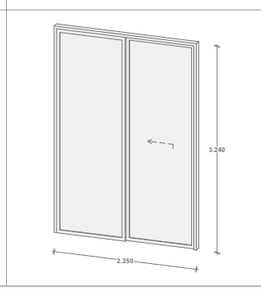 | 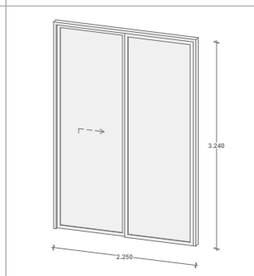 | 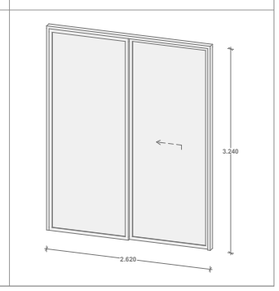 |

A3

**A1101**

სათაური

გარე პერიმეტრის კარ-ფანჯრების სპეციფიკაციე


Ns studio
0179 ბაზალეთის ქუჩა 3
ქ. თბილისი, საქართველო.
Tel: 593 27 88 58
info@nsstudio.ge


პროექტი

ქალაქი თბილისი
ჭავჭავაძის გამზ.49

სტრუქტურა


Progresi LTD
ვაჟა-ფშაველას გამზირი 16
ქ. თბილისი, საქართველო.
Tel: (995 32) 237 10 09
progresi.ltd@gmail.com


ინფორმაცია დამკვეთის შესახებ

#06.09.2021

File: **VR Tower**

ლუკა ჩაგანავა

ნინო ჭანტურია

გეგი გიორგი ევსია

ივანე ბალიაშვილი

გიორგი ვარდოსანიძე

Ns studio

A1102
1:100

# გარე პერიმეტრის კარ-ფანჯრების სპეციფიკაციები

გარე პერიმეტრის კარ-ფანჯრების სპეციფიკაციები

| SW - 039 | SW - 039 | SW - 039 | SW - 039 | SW - 039 | SW - 039 | SW - 039 | SW - 039 |
|---|---|---|---|---|---|---|---|
| DOO - 003 | DOO - 003 | DOO - 003 | DOO - 003 | DOO - 003 | DOO - 003 | DOO - 003 | DOO - 003 |
| Sliding Door 27 | Sliding Door 27 | Sliding Door 27 | Sliding Door 27 | Sliding Door 27 | Sliding Door 27 | Sliding Door 27 | Sliding Door 27 |
| 2 | 2 | 2 | 2 | 2 | 2 | 2 | 2 |
| 2.450×3.240 | 3.040×3.240 | 3.040×3.240 | 3.125×3.240 | 3.125×3.240 | 3.225×3.240 | 3.300×3.240 | 3.300×3.240 |
| R | L | R | L | R | R | L | R |
| 3.340 | 3.340 | 3.340 | 3.340 | 3.340 | 3.340 | 3.340 | 3.340 |
| 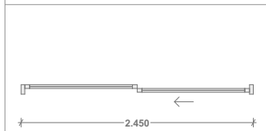 | 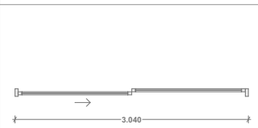 | 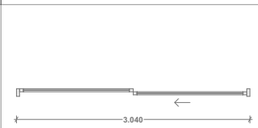 | 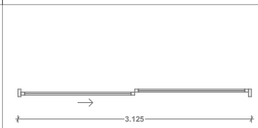 | 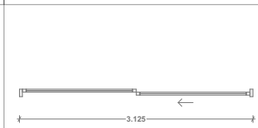 | 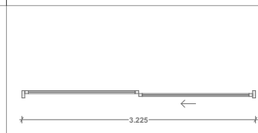 | 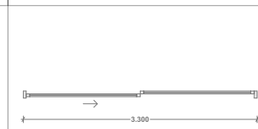 | 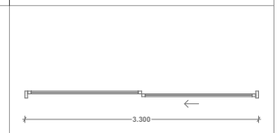 |
| 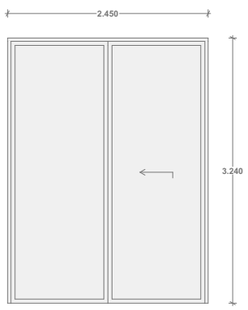 | 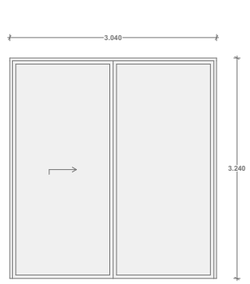 | 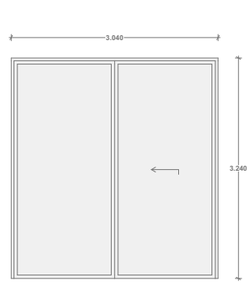 | 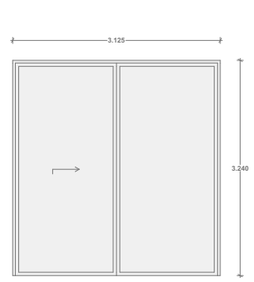 | 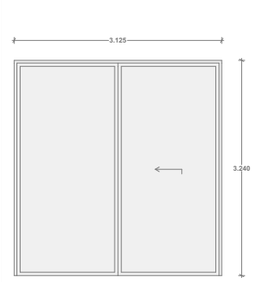 | 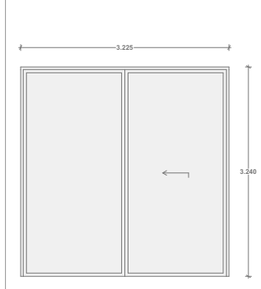 | 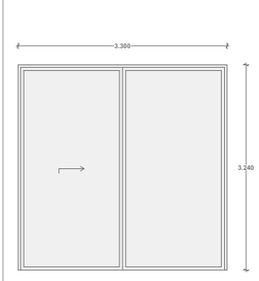 | 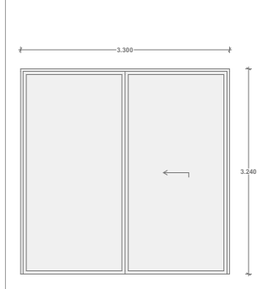 |
| 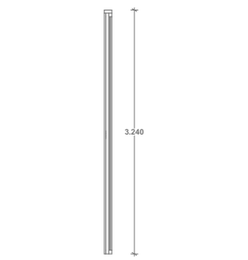 | 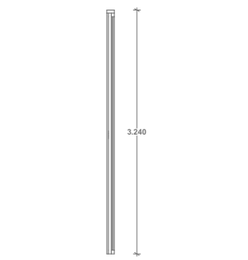 | 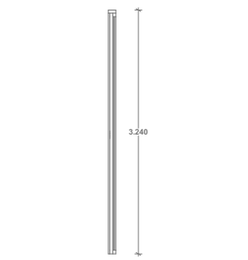 | 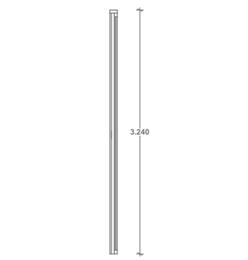 | 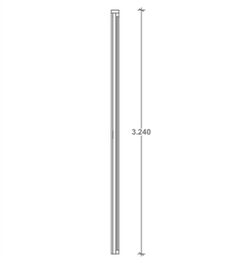 | 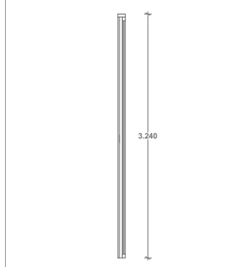 | 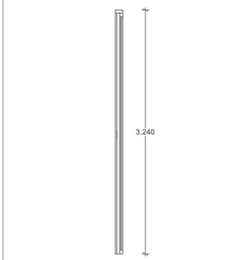 | 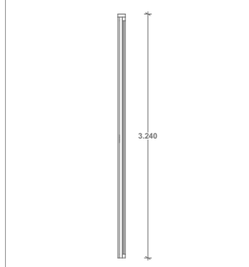 |
| 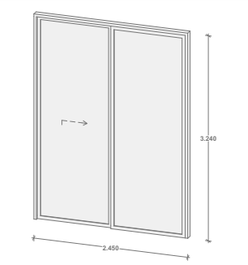 | 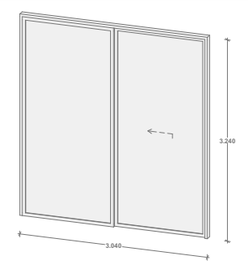 | 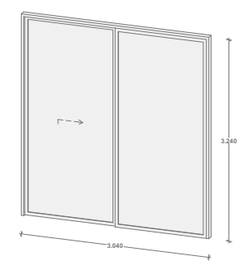 | 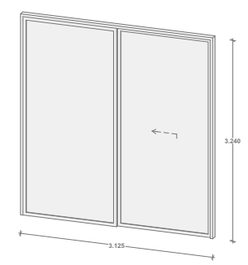 | 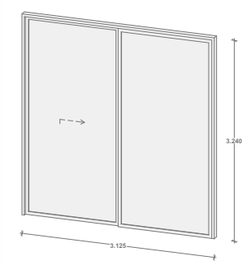 | 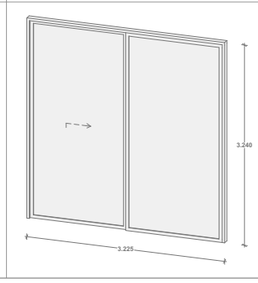 | 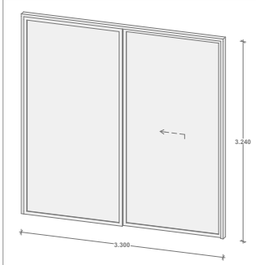 | 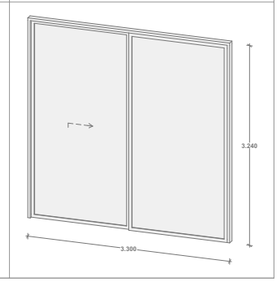 |

**A3**

**A1102**

სათაური

გარე პერიმეტრის კარ-ფანჯრების სპეციფიკაციე


Ns studio
0179 ბაზალეთის ქუჩა 3
ქ. თბილისი, საქართველო.
Tel: 593 27 88 58
info@nsstudio.ge


პროექტი

ქალაქი თბილისი
ჭავჭავაძის გამზ.49

სტრუქტურა


Progresi LTD
ვაჟა-ფშაველას გამზირი 16
ქ. თბილისი, საქართველო.
Tel: (995 32) 237 10 09
progresi.ltd@gmail.com


ინფორმაცია დამკვეთის შესახებ

#06.09.2021

File: **VR Tower**

ლუკა ჩაგანავა

ნინო ჭანტურია

გეგი გიორგი ევსია

ივანე ბალიაშვილი

გიორგი ვარდოსანიძე

Ns studio

A1103
1:100

# გარე პერიმეტრის კარ-ფანჯრების სპეციფიკაციები

გარე პერიმეტრის კარ-ფანჯრების სპეციფიკაციები

| | | | | | | | |
|---|---|---|---|---|---|---|---|
| SW - 039 | SW - 039 | SW - 039 | SW - 039 | SW - 039 | SW - 039 | SW - 039 | SW - 039 |
| DOO - 003 | DOO - 003 | DOO - 003 | DOO - 003 | DOO - 003 | DOO - 003 | DOO - 003 | DOO - 003 |
| Sliding Door 27 | Sliding Door 27 | Sliding Door 27 | Sliding Door 27 | Sliding Door 27 | Sliding Door 27 | Sliding Door 27 | Sliding Door 27 |
| 1 | 1 | 1 | 1 | 1 | 1 | 1 | 1 |
| 2.620×3.240 | 2.620×3.240 | 2.700×3.240 | 2.700×3.240 | 2.710×3.240 | 3.225×3.240 | 3.475×3.240 | 4.000×3.240 |
| L | R | L | R | R | L | L | L |
| 3.340 | 3.340 | 3.340 | 3.340 | 3.340 | 3.340 | 3.340 | 3.340 |
| 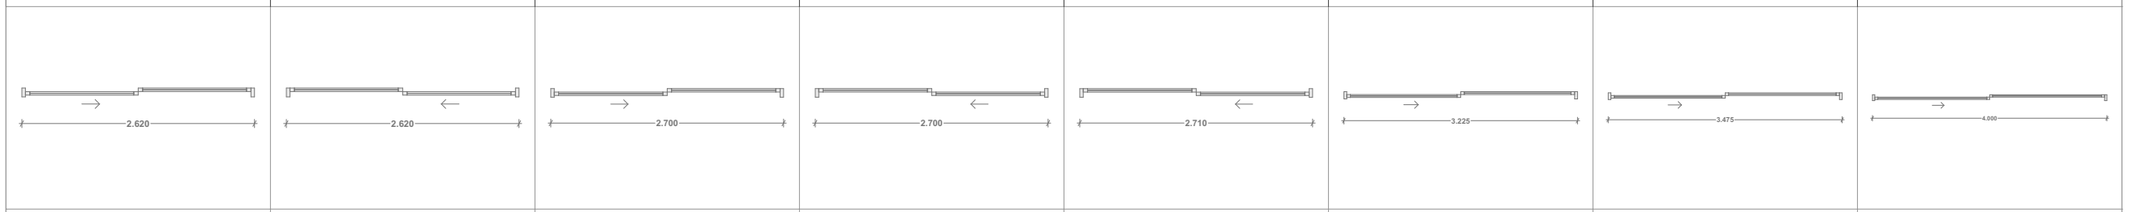 | | | | | | | |
| 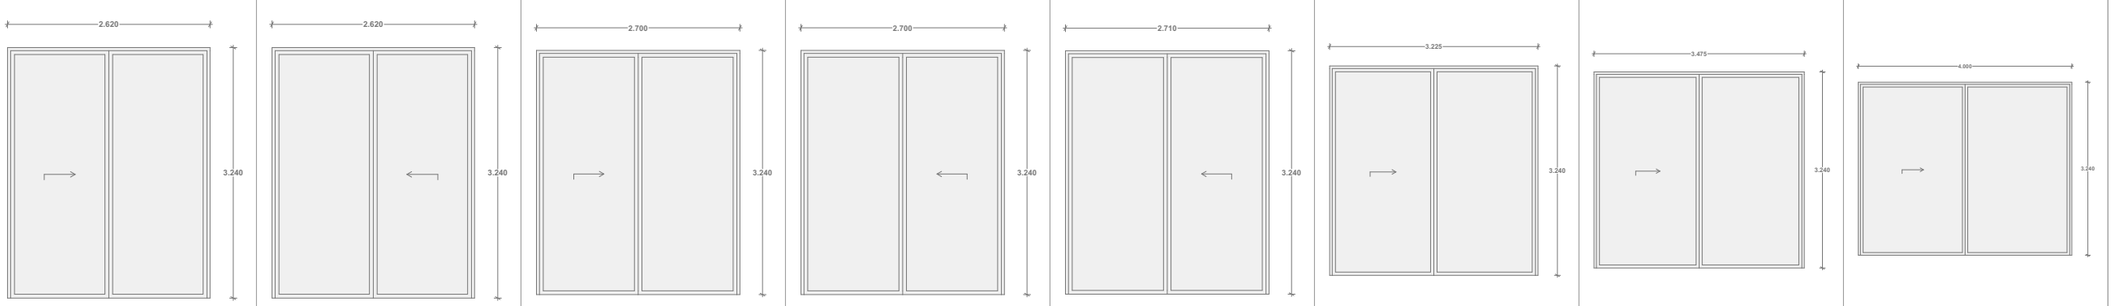 | | | | | | | |
| 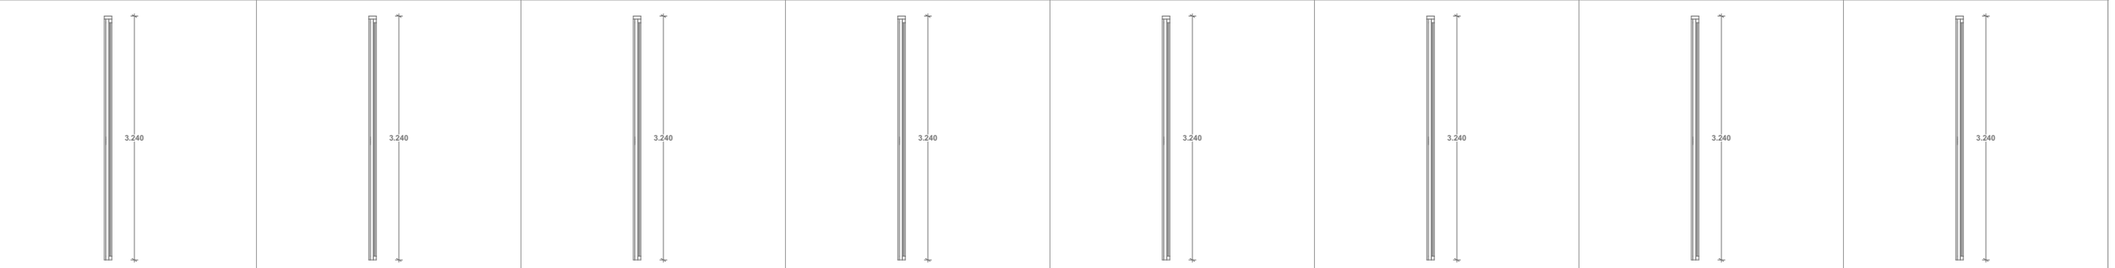 | | | | | | | |
| 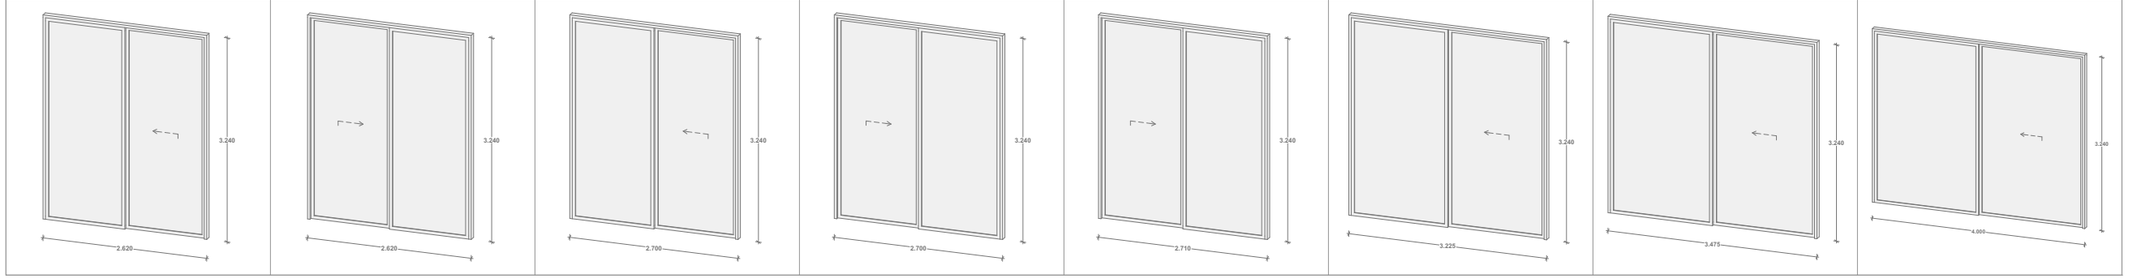 | | | | | | | |

**A3**

**A1103**

სათაური

გარე პერიმეტრის კარ-ფანჯრების სპეციფიკაციე


Ns studio
0179 ბაზალეთის ქუჩა 3
ქ. თბილისი, საქართველო.
Tel: 593 27 88 58
info@nsstudio.ge


პროექტი

ქალაქი თბილისი
ჭავჭავაძის გამზ.49

სტრუქტურა


Progresi LTD
ვაჟა-ფშაველას გამზირი 16
ქ. თბილისი, საქართველო.
Tel: (995 32) 237 10 09
progresi.ltd@gmail.com


ინფორმაცია დამკვეთის შესახებ

#06.09.2021

File: **VR Tower**

ლუკა ჩაგანავა

ნინო ქანტურია

გეგი გიორგი ევსია

ივანე ბალიაშვილი

გიორგი ვარდოსანიძე

Ns studio

A1104
1:100

# გარე პერიმეტრის კარ-ფანჯრების სპეციფიკაციები

გარე პერიმეტრის კარ-ფანჯრების სპეციფიკაციები

| | | | | | | | |
|---|---|---|---|---|---|---|---|
| SW - 039 | SW - 039 | SW - 039 | SW - 039 | SW - 039 | SW - 039 | SW - 039 | SW - 039 |
| DOO - 003 | DOO - 003 | DOO - 003 | DOO - 003 | DOO - 003 | DOO - 003 | DOO - 003 | DOO - 003 |
| Sliding Door 27 | Sliding Door 27 | Sliding Door 27 | Sliding Door 27 | Sliding Door 27 | Sliding Door 27 | Sliding Door 27 | Sliding Door 27 |
| 2 | 2 | 2 | 2 | 1 | 1 | 2 | 2 |
| 3.750×3.240 | 3.750×3.240 | 4.500×3.240 | 4.500×3.240 | 4.150×3.240 | 4.150×3.240 | 2.000×3.240 | 2.450×3.240 |
| L | R | L | R | L | R | R | L |
| 3.340 | 3.340 | 3.340 | 3.340 | 3.340 | 3.340 | 3.340 | 3.340 |
| 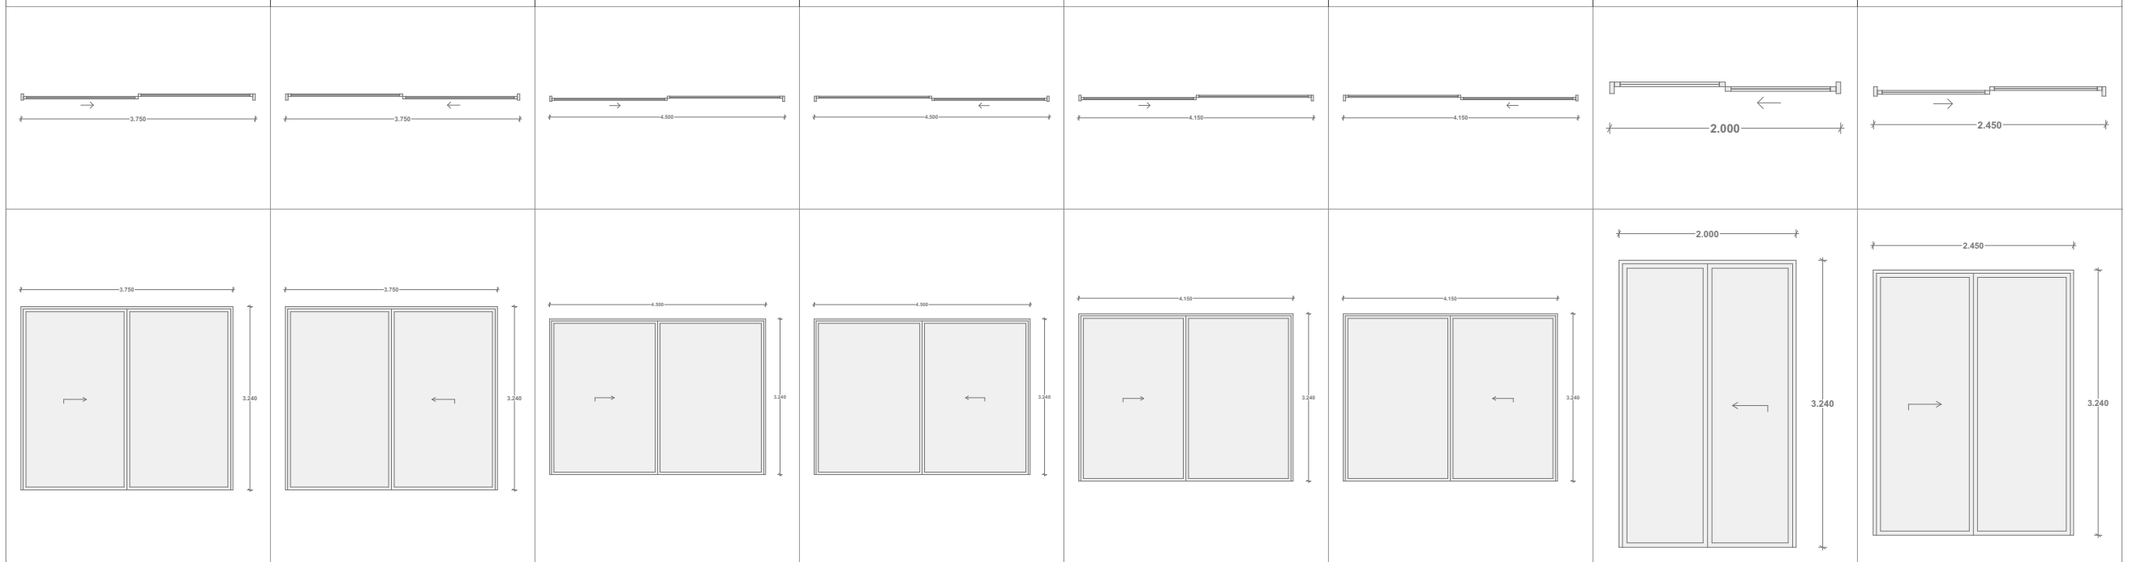 | | | | | | | |
| 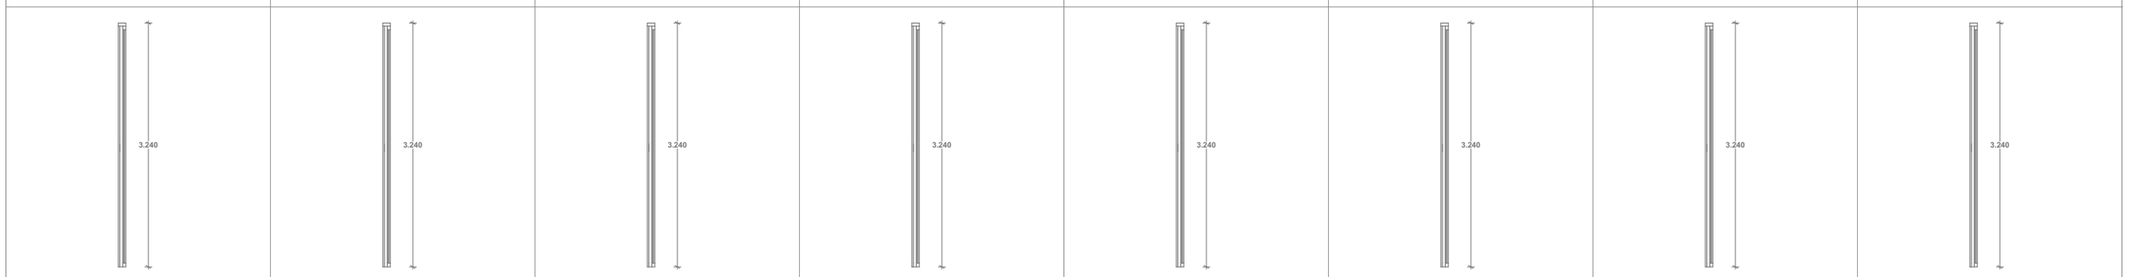 | | | | | | | |
| 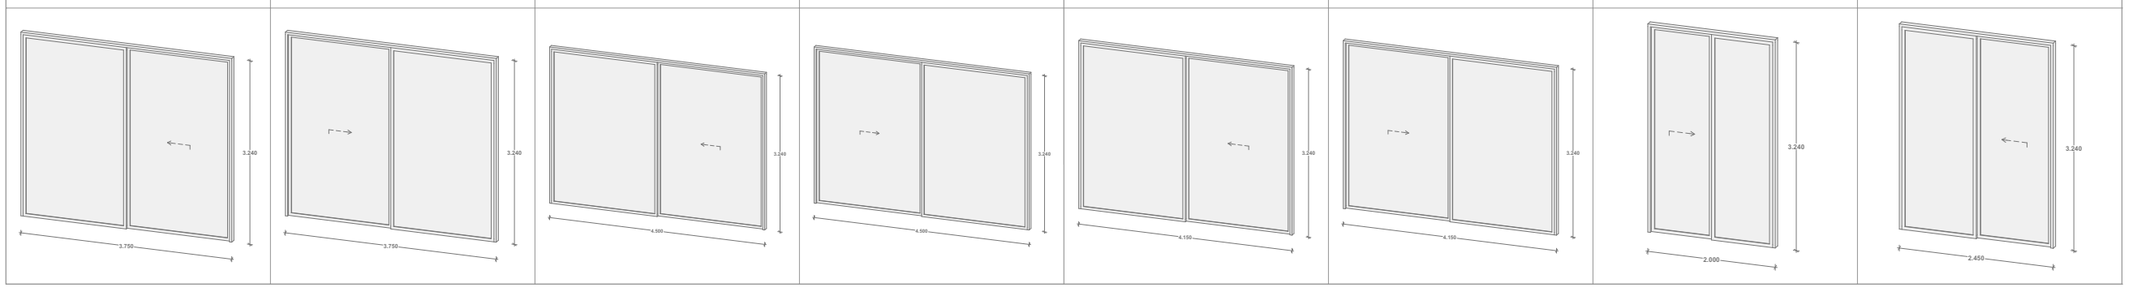 | | | | | | | |


Ns studio
0179 ბაზალეთის ქუჩა 3
ქ. თბილისი, საქართველო.
Tel: 593 27 88 58
info@nsstudio.ge


პროექტი

ქალაქი თბილისი
ჭავჭავაძის გამზ.49

სტრუქტურა


Progresi LTD
ვაჟა-ფშაველას გამზირი 16
ქ. თბილისი, საქართველო.
Tel: (995 32) 237 10 09
progresi.ltd@gmail.com


ინფორმაცია დამკვეთის შესახებ

A3

**A1104**

#06.09.2021

File: **VR Tower**

ლუკა ჩაგანავა

ნინო ჭანტურია

გეგი გიორგი ევსია

ივანე ბალიაშვილი

გიორგი ვარდოსანიძე

Ns studio

A1105
1:100

# გარე პერიმეტრის კარ-ფანჯრების სპეციფიკაციები

გარე პერიმეტრის კარ-ფანჯრების სპეციფიკაციები

| SW - 039 | SW - 039 | SW - 039 | SW - 039 | SW - 039 | SW - 039 | SW - 039 | SW - 039 |
|---|---|---|---|---|---|---|---|
| DOO - 003 | DOO - 003 | DOO - 003 | DOO - 003 | DOO - 003 | DOO - 003 | DOO - 003 | DOO - 003 |
| Sliding Door 27 | Sliding Door 27 | Sliding Door 27 | Sliding Door 27 | Sliding Door 27 | Sliding Door 27 | Sliding Door 27 | Sliding Door 27 |
| 2 | 2 | 2 | 2 | 2 | 2 | 2 | 2 |
| 2.450×3.240 | 3.040×3.240 | 3.040×3.240 | 3.125×3.240 | 3.125×3.240 | 3.225×3.240 | 3.300×3.240 | 3.300×3.240 |
| R | L | R | L | R | R | L | R |
| 3.340 | 3.340 | 3.340 | 3.340 | 3.340 | 3.340 | 3.340 | 3.340 |
| 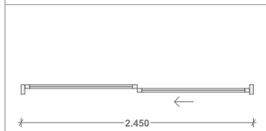 | 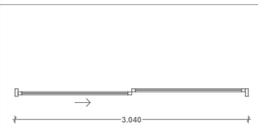 | 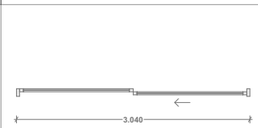 | 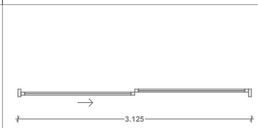 | 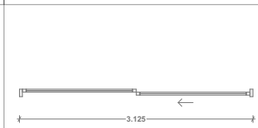 | 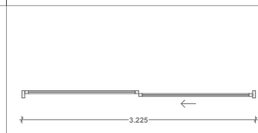 | 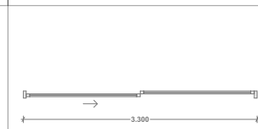 | 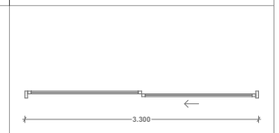 |
| 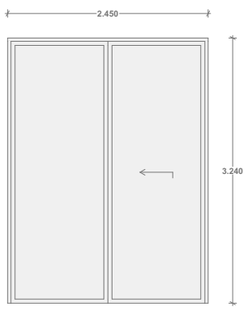 | 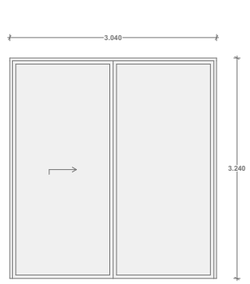 | 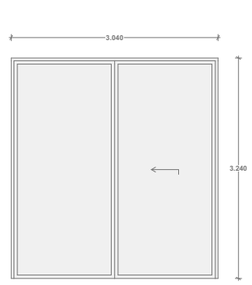 | 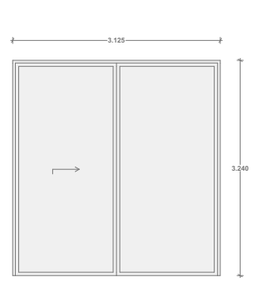 | 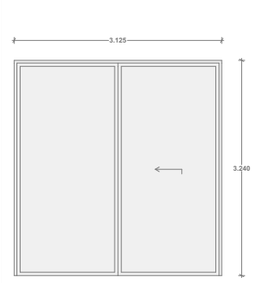 | 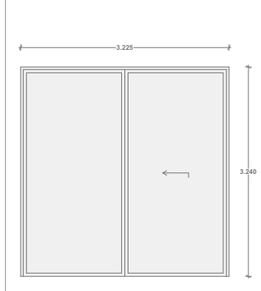 | 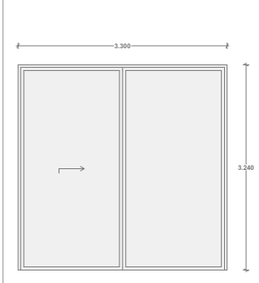 | 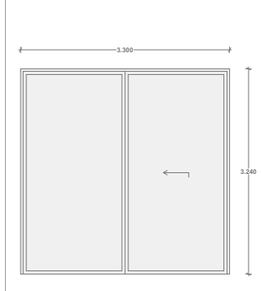 |
| 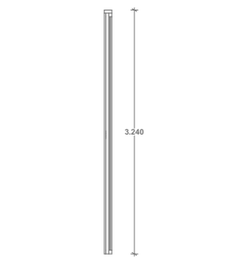 | 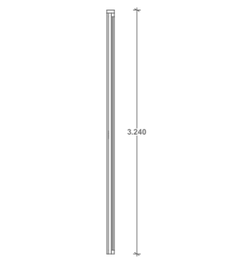 | 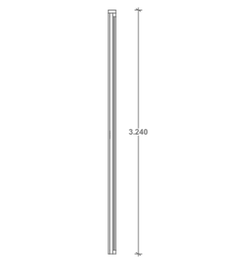 | 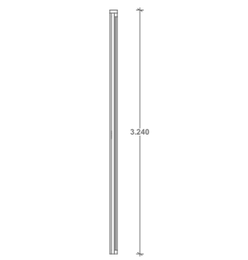 | 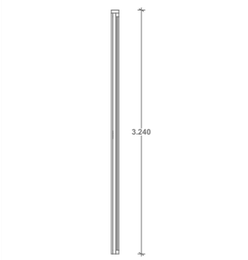 | 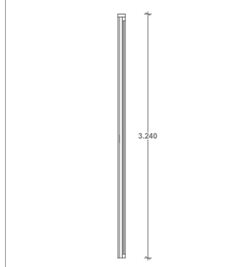 | 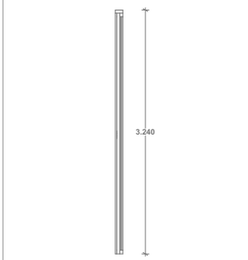 | 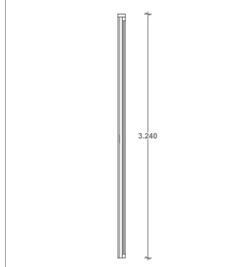 |
| 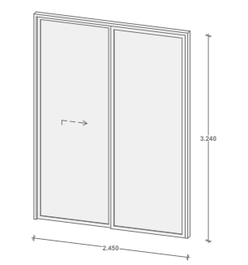 | 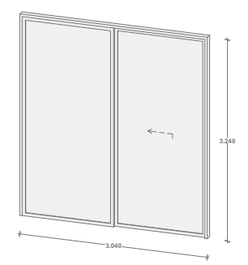 | 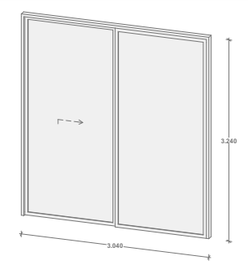 | 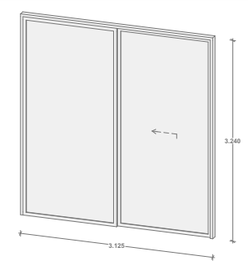 | 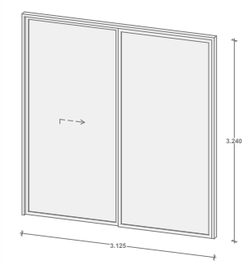 | 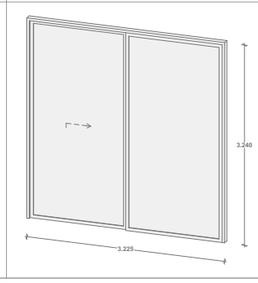 | 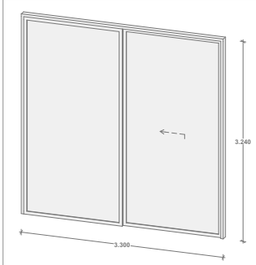 | 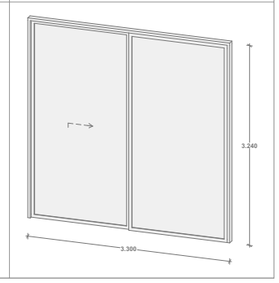 |

A3

**A1105**

სათაური

გარე პერიმეტრის კარ-ფანჯრების სპეციფიკაციე


Ns studio
0179 ბაზალეთის ქუჩა 3
ქ. თბილისი, საქართველო.
Tel: 593 27 88 58
info@nsstudio.ge


პროექტი

ქალაქი თბილისი
ჭავჭავაძის გამზ.49

სტრუქტურა


Progresi LTD
ვაჟა-ფშაველას გამზირი 16
ქ. თბილისი, საქართველო.
Tel: (995 32) 237 10 09
progresi.ltd@gmail.com


ინფორმაცია დამკვეთის შესახებ

#06.09.2021

File: **VR Tower**

ლუკა ჩაგანავა

ნინო ჭანტურია

გეგი გიორგი ევსია

ივანე ბალიაშვილი

გიორგი ვარდოსანიძე

Ns studio

A1106
1:100

# გარე პერიმეტრის კარ-ფანჯრების სპეციფიკაციები

გარე პერიმეტრის კარ-ფანჯრების სპეციფიკაციები

| | | | | | | | |
|---|---|---|---|---|---|---|---|
| SW - 039 | SW - 039 | SW - 039 | SW - 039 | SW - 039 | SW - 039 | SW - 039 | SW - 039 |
| DOO - 003 | DOO - 003 | DOO - 003 | DOO - 003 | DOO - 003 | DOO - 003 | DOO - 003 | DOO - 003 |
| Sliding Door 27 | Sliding Door 27 | Sliding Door 27 | Sliding Door 27 | Sliding Door 27 | Sliding Door 27 | Sliding Door 27 | Sliding Door 27 |
| 2 | 2 | 2 | 2 | 2 | 2 | 3 | 4 |
| 4.525×3.240 | 4.525×3.240 | 5.250×3.240 | 5.250×3.240 | 5.615×3.240 | 5.615×3.240 | 2.500×3.240 | 2.500×3.240 |
| L | R | L | R | L | R | L | R |
| 3.340 | 3.340 | 3.340 | 3.340 | 3.340 | 3.340 | 3.340 | 3.340 |
| 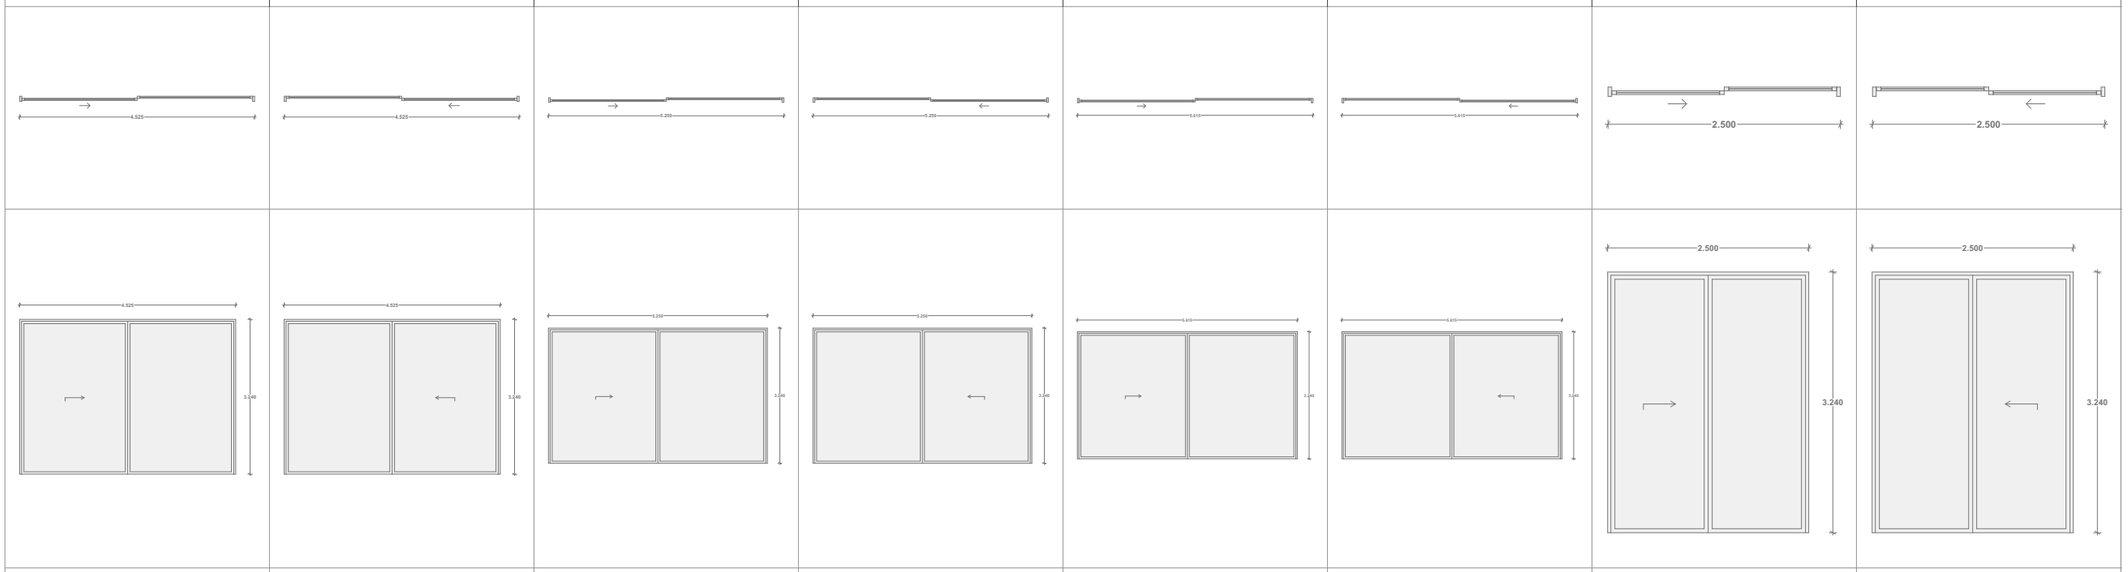 | | | | | | | |
| 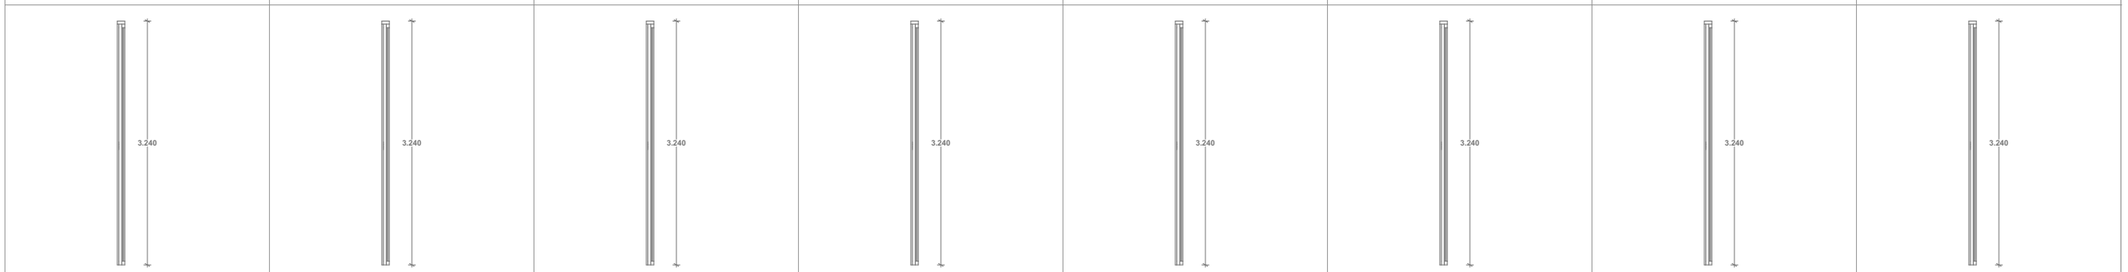 | | | | | | | |
| 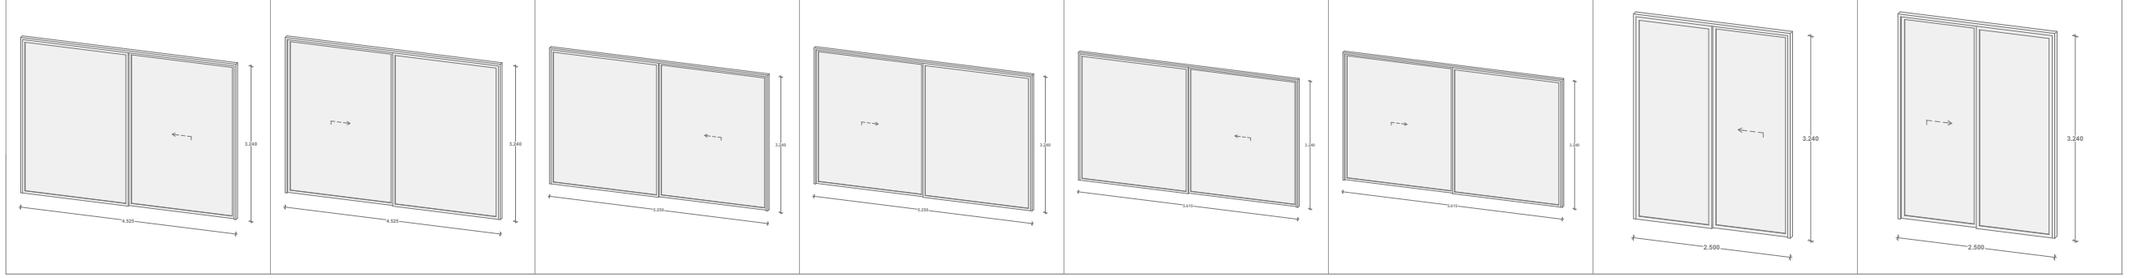 | | | | | | | |


A3

**A1106**

სათაური

გარე პერიმეტრის კარ-ფანჯრების სპეციფიკაციე

Ns studio
0179 ბაზალეთის ქუჩა 3
ქ. თბილისი, საქართველო.
Tel: 593 27 88 58
info@nsstudio.ge

პროექტი

ქალაქი თბილისი
ჭავჭავაძის გამზ.49

სტრუქტურა

Progresi LTD
ვაჟა-ფშაველას გამზირი 16
ქ. თბილისი, საქართველო.
Tel: (995 32) 237 10 09
progresi.ltd@gmail.com

ინფორმაცია დამკვეთის შესახებ

#06.09.2021

File: **VR Tower**

ლუკა ჩაგანავა

ნინო ჭანტურია

გეგი გიორგი ევსია

ივანე ბალიაშვილი

გიორგი ვარდოსანიძე

Ns studio

A1107
1:100

# გარე პერიმეტრის კარ-ფანჯრების სპეციფიკაციები

გარე პერიმეტრის კარ-ფანჯრების სპეციფიკაციები

| | | | | | |
|---|---|---|---|---|---|
| SW - 039 | SW - 039 | SW - 039 | SW - 039 | SW - 039 | SW - 039 |
| DOO - 003 | DOO - 003 | DOO - 003 | DOO - 003 | DOO - 003 | DOO - 003 |
| Sliding Door 27 | Sliding Door 27 | Sliding Door 27 | Sliding Door 27 | Sliding Door 27 | Sliding Door 27 |
| 2 | 2 | 2 | 2 | 4 | 4 |
| 3.750×3.240 | 3.750×3.240 | 4.500×3.240 | 4.500×3.240 | 3.600×3.240 | 3.600×3.240 |
| L | R | L | R | L | R |
| 3.340 | 3.340 | 3.340 | 3.340 | 3.340 | 3.340 |
|  | | | | | |
| 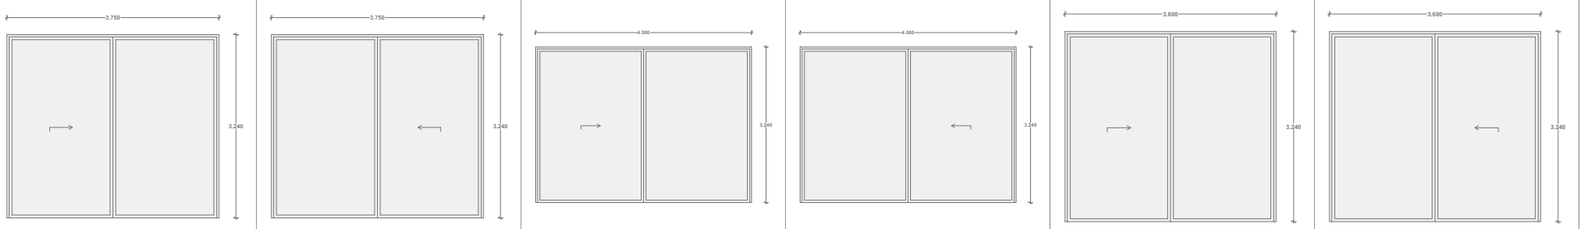 | | | | | |
| 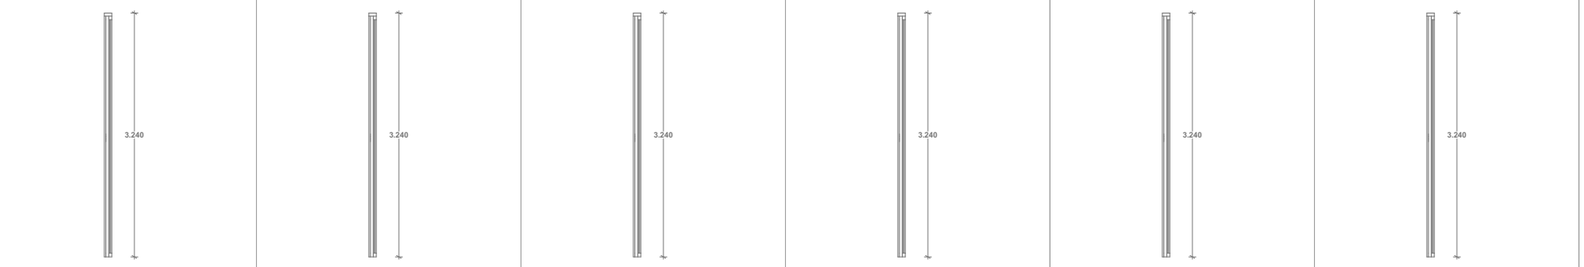 | | | | | |
| 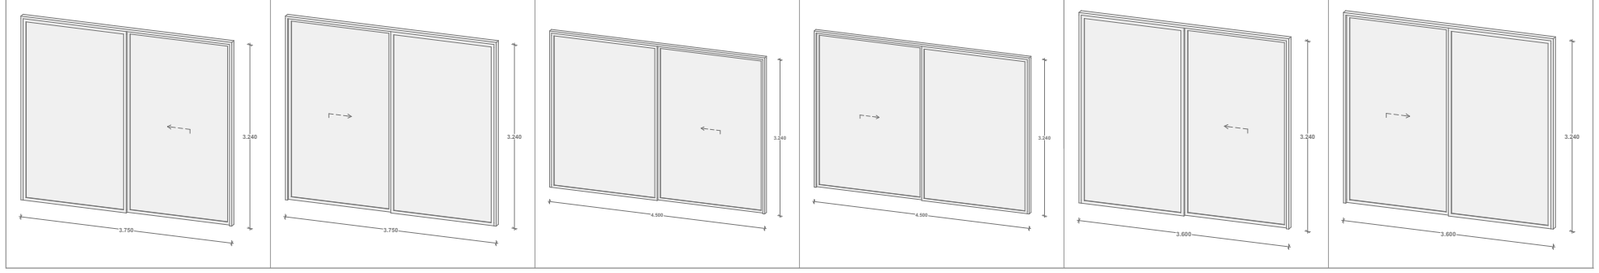 | | | | | |


Ns studio
0179 ბაზალეთის ქუჩა 3
ქ. თბილისი, საქართველო.
Tel: 593 27 88 58
info@nsstudio.ge


პროექტი

ქალაქი თბილისი
ჭავჭავაძის გამზ.49

სტრუქტურა


Progresi LTD
ვაჟა-ფშაველას გამზირი 16
ქ. თბილისი, საქართველო.
Tel: (995 32) 237 10 09
progresi.ltd@gmail.com


ინფორმაცია დამკვეთის შესახებ

#06.09.2021

File: **VR Tower**

ლუკა ჩაგანავა

ნინო ჭანტურია

გეგი გიორგი ევსია

ივანე ბალიაშვილი

გიორგი ვარდოსანიძე

Ns studio

A3

**A1107**

A1108
1:100

# გარე პერიმეტრის კარ-ფანჯრების სპეციფიკაციები

გარე პერიმეტრის კარ-ფანჯრების სპეციფიკაციები

| | | | | | |
|---|---|---|---|---|---|
| SW - 038 | SW - 038 | SW - 038 | SW - 038 | SW - 038 | SW - 038 |
| DOO - 001 | DOO - 001 | DOO - 001 | DOO - 001 | DOO - 001 | DOO - 001 |
| Door 27 | Door with 2 Sidelights 27 | Metal Door 27 | Metal Door 27 | Metal Door 27 | Metal Door 27 |
| 3 | 1 | 20 | 24 | 89 | 145 |
| 0.950×2.100 | 1.450×2.200 | 1.000×2.200 | 1.000×2.200 | 1.000×2.200 | 1.000×2.200 |
| R | L | R | L | R | L |
| 2.100 | 2.300 | 2.200 | 2.200 | 2.300 | 2.300 |
| 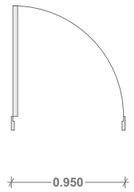 | 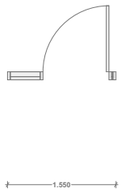 | 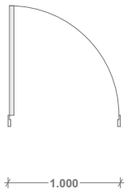 |  | 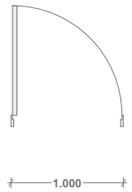 |  |
| 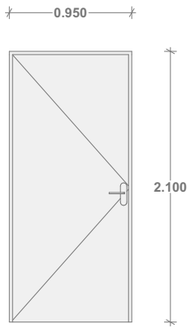 | 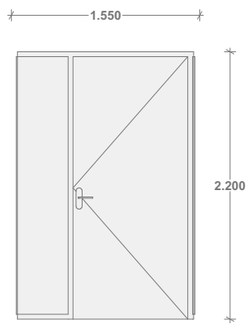 | 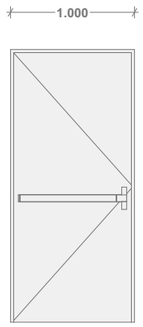 | 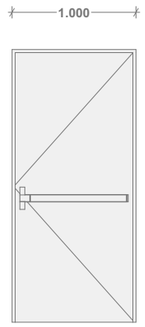 | 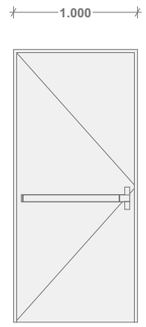 | 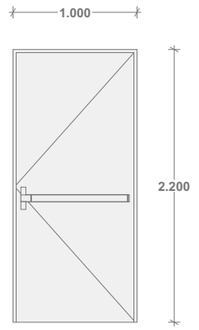 |
| 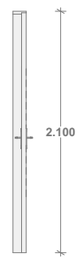 |  | 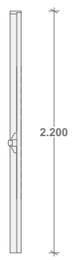 | 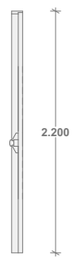 | 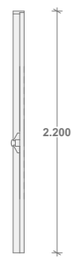 | 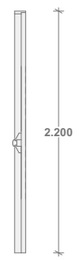 |
| 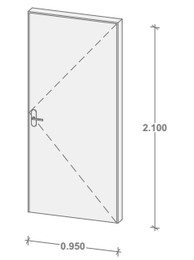 |  | 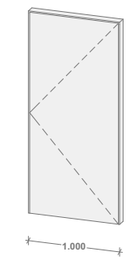 | 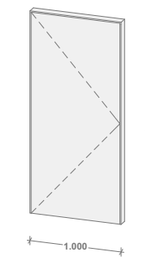 | 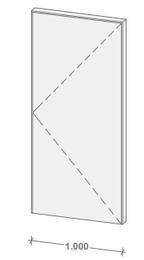 | 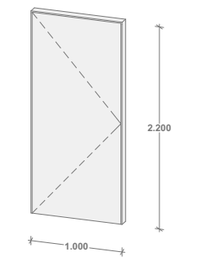 |


Ns studio
0179 ბაზალეთის ქუჩა 3
ქ. თბილისი, საქართველო.
Tel: 593 27 88 58
info@nsstudio.ge


პროექტი

ქალაქი თბილისი
ჭავჭავაძის გამზ.49

სტრუქტურა

Progresi LTD
ვაჟა-ფშაველას გამზირი 16
ქ. თბილისი, საქართველო.
Tel: (995 32) 237 10 09
progresi.ltd@gmail.com

ინფორმაცია დამკვეთის შესახებ

A3

**A1108**

#06.09.2021

File: **VR Tower**

ლუკა ჩაგანავა

ნინო ჭანტურია

გეგი გიორგი ევსია

ივანე ბალიაშვილი

გიორგი ვარდოსანიძე

Ns studio

A1108
1:100

# გარე პერიმეტრის კარ-ფანჯრების სპეციფიკაციები (1)

გარე პერიმეტრის კარ-ფანჯრების სპეციფიკაციები

| SW - 034 | | SW - 038 | SW - 038 | SW - 038 | SW - 038 |
|---|---|---|---|---|---|
| DOO - 001 | 1 | DOO - 001 | DOO - 001 | DOO - 001 | DOO - 001 |
| Metal Door 27 | | Door 27 | Door with 2 Sidelights 27 | Metal Door 27 | Metal Door 27 |
| 1 | | 3 | 1 | 21 | 24 |
| 1.000×2.200 | | 0.950×2.100 | 1.450×2.200 | 1.000×2.200 | 1.000×2.200 |
| L | | R | L | R | L |
| 2.300 | | 2.100 | 2.300 | 2.200 | 2.200 |
| 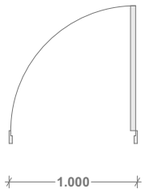  | | 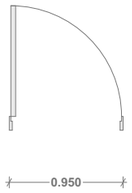  | 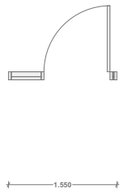  | 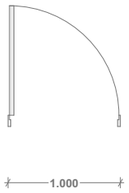  | 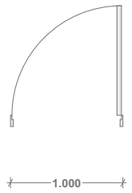  |
| 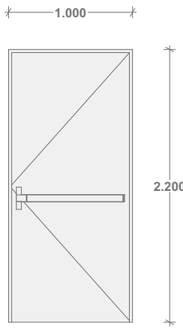  | | 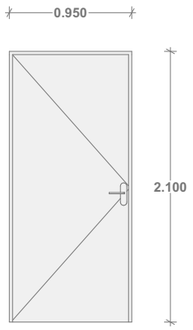  | 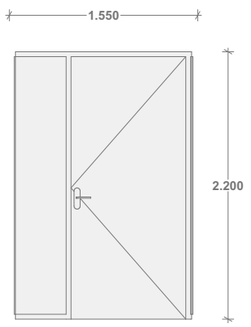  | 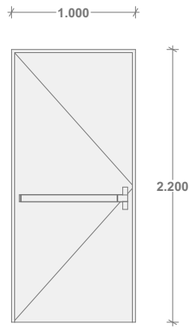  | 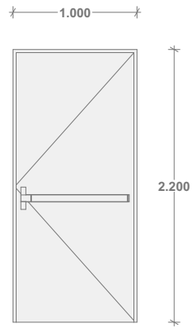  |
| 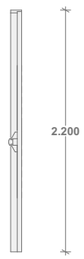  | | 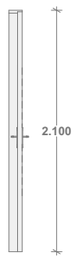  | 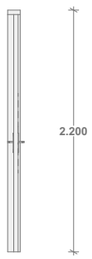  | 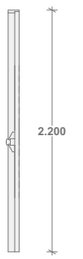  | 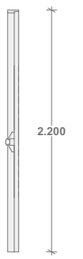  |
| 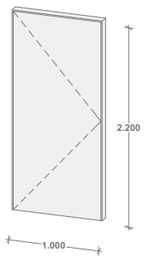  | | 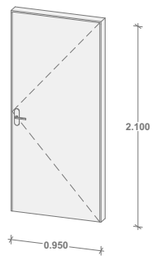  | 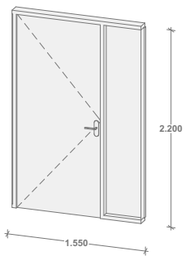  | 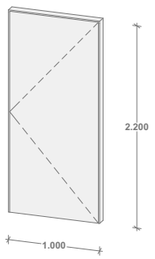  | 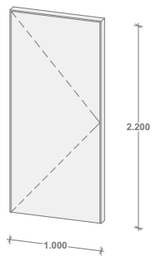  |

A3

**A1108**

სათაური

გარე პერიმეტრის კარ-ფანჯრების სპეციფიკაციე


Ns studio
0179 ბაზალეთის ქუჩა 3
ქ. თბილისი, საქართველო.
Tel: 593 27 88 58
info@nsstudio.ge


პროექტი

ქალაქი თბილისი
ჭავჭავაძის გამზ.49

სტრუქტურა


Progresi LTD
ვაჟა-ფშაველას გამზირი 16
ქ. თბილისი, საქართველო.
Tel: (995 32) 237 10 09
progresi.ltd@gmail.com


ინფორმაცია დამკვეთის შესახებ

#06.09.2021

File: **VR Tower**

ლუკა ჩაგანავა

ნინო ჭანტურია

გეგი გიორგი ევსია

ივანე ბალიაშვილი

გიორგი ვარდოსანიძე

Ns studio