გრუნტის ცვლილების გეგმა
აქსონომეტრიული ხედი

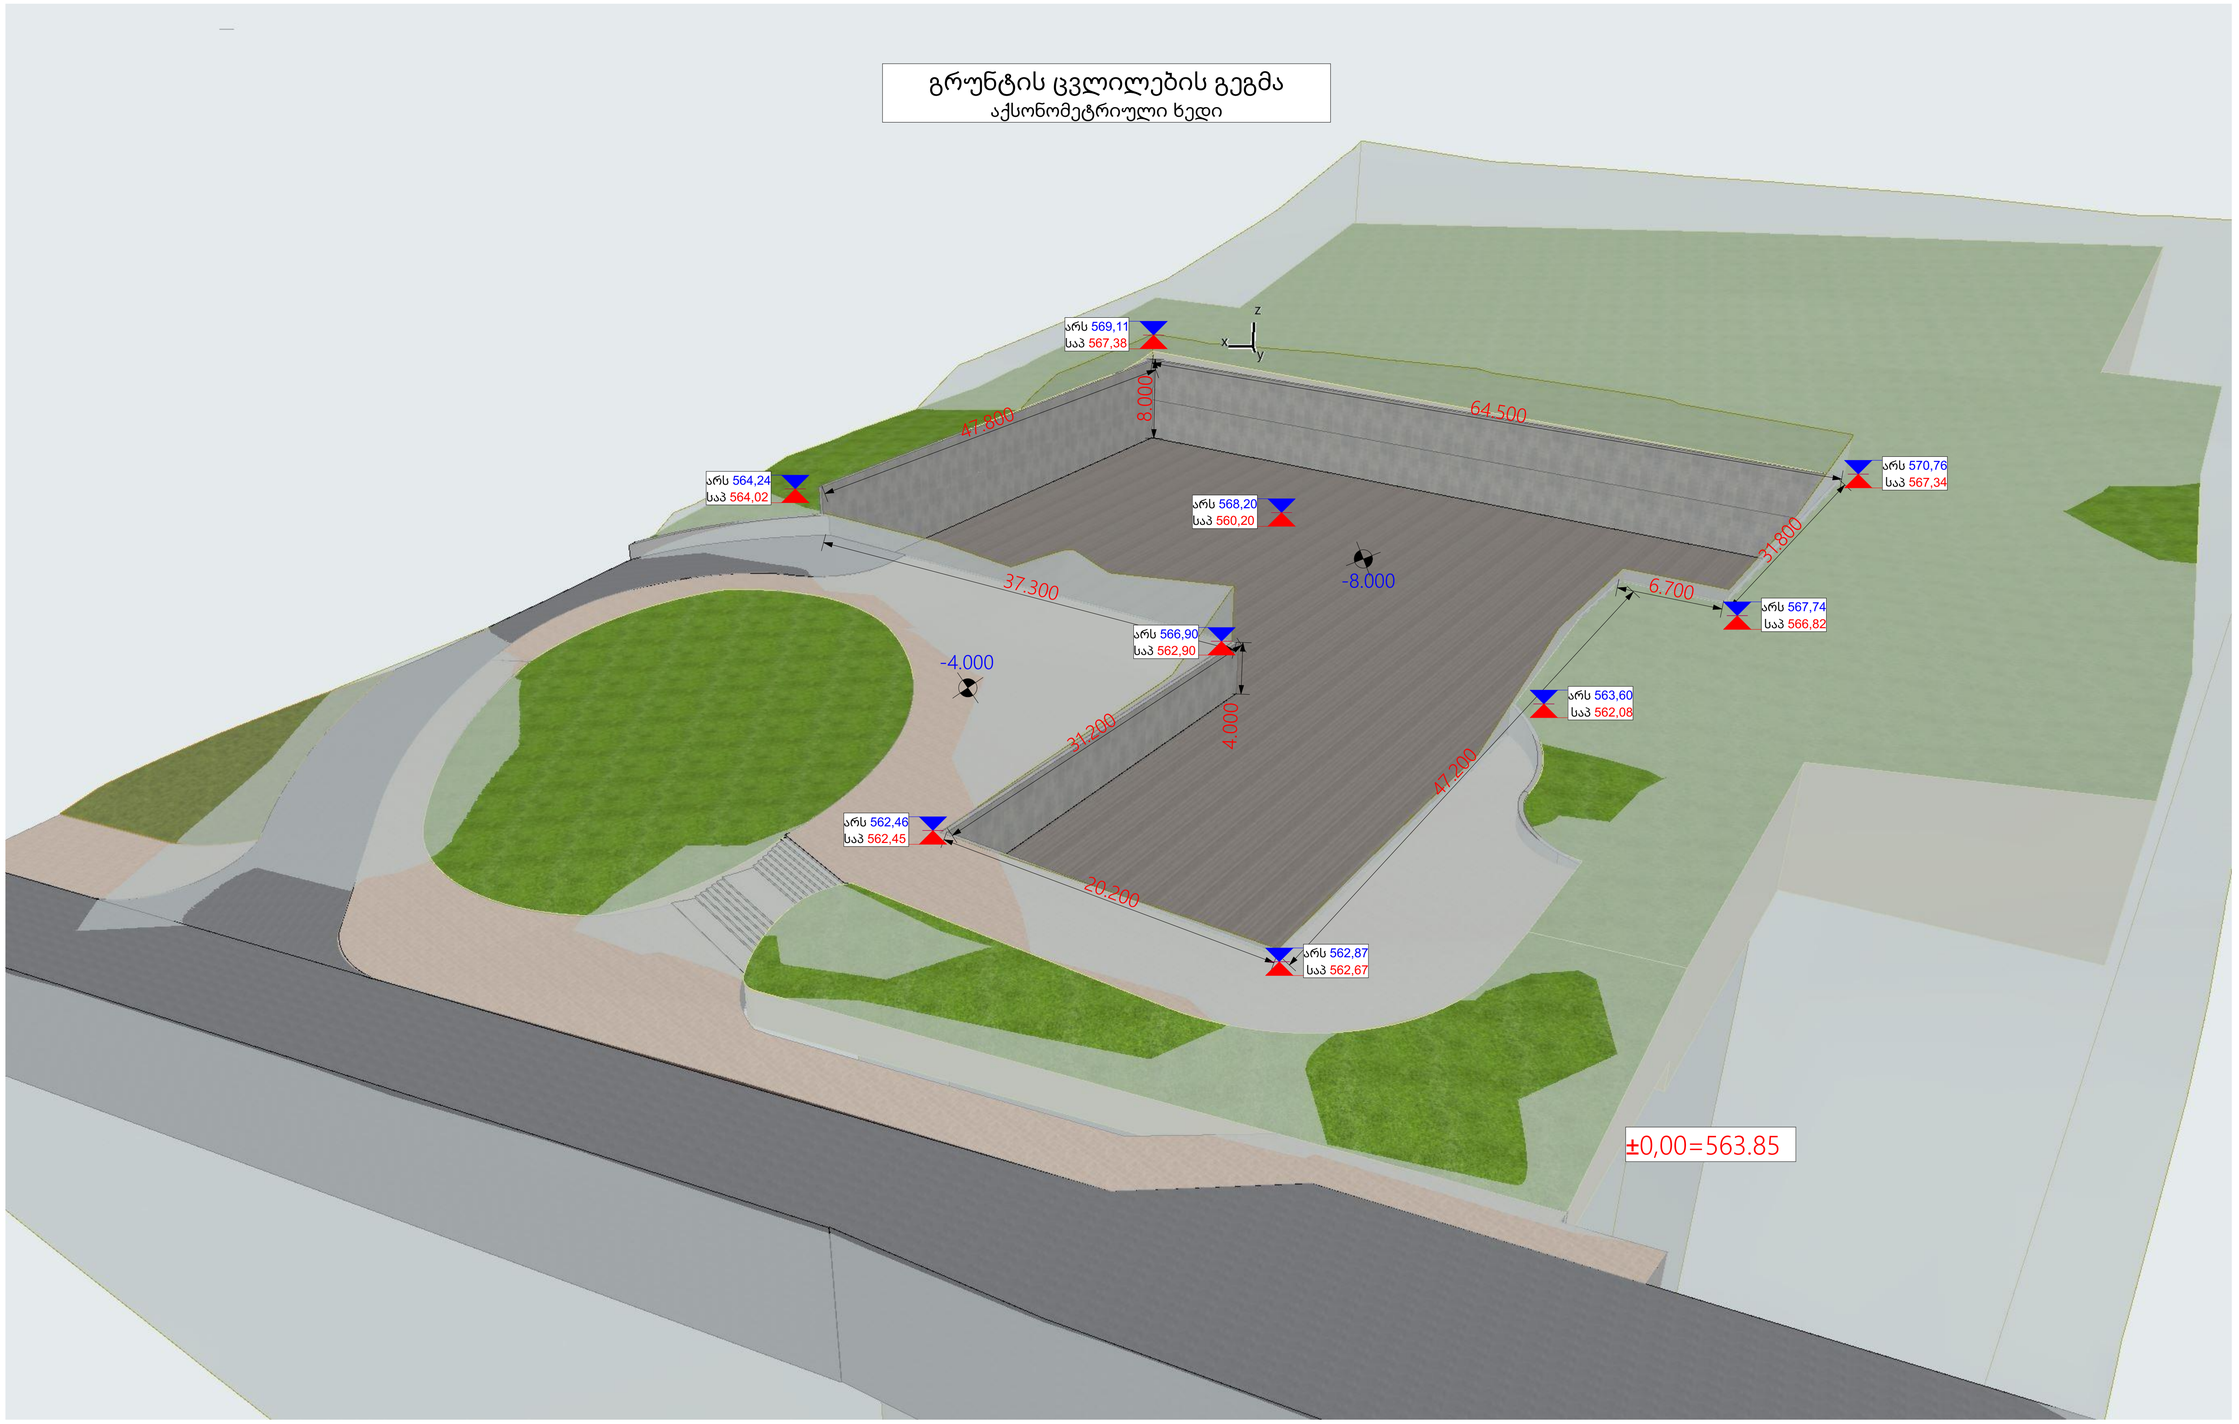

-შენიშვნები

- არ გამოვიდოთ ნახაზის
- ყველა ზომა უნდა გადამოწმდეს ადგილზე
- ნახაზის ზორის ნებისმიერი ცვლილება დაკავშირებული უნდა იყოს ავტორის საავტორო უფლების დარღვევასთან
- ყველა ნახაზი განხილული უნდა იქნეს, როგორც ერთიანი პროექტის ელემენტის ნაწილი, ყველა ინფორმაციული დოკუმენტის, ურთიერთკავშირული ნახაზების, გეგმა და ტარე სისტემების ნახაზების და დეტალური სამშენებლო ნახაზების გათვალისწინებით
- დოკუმენტაციის გამოყენება დაკვეთასელი პროექტის მიზნით ორგანიზაციასთან შეთანხმების გარეშე
- მენოკის ყველა ნაწილი იანება არავინ
- სახანძრო სისტემები პროექტში ასახული პირობითად. მათი ადგილმდებარეობა და რაოდენობა დაზუსტდება მესაბამის სპეციალის სახანძრო სისტემების საინჟინრო პროექტის დაკვეთების სტადიაზე.

1	სადარბაზო ტამბური, ლიფტი, ესკის უჯრედის ფარები
2	ტექნიკური ფარები, ლობი, რეცეფცია
3	ავტოსადგომის ფარები
4	საოფისე ფარები
5	კომერციული ფარები
6	საცხოვრებელი ფარები
7	სახანძრო ფარები

დამკვეთი:

შპს ეკო ინვესტი : ს/ს 400237463

მთავარი არქიტექტორი
მაცაცო ჯინჭარაშვილი

პროექტის ავტორი

ზაზა ჯოლოხავა

თინათინ აბაოიშვილი

სათაური

მრავალფუნქციური სასტუმრო კომპლექსი თბილისის ზღვის მიმდებარედ

მისამართი:
ქ.თბილისი, ბეშენოვას ქ№9, ლიპტვის ქ.№8, ბეშენოვას ქ.№30.
ს.კ.01.12.21.001.524

პროექტის სტადია

არქიტექტურული ნაწილი

ნახაზის სახელწოდება
გრუნტის ცვლილების გეგმა

მასშტაბი
1:66.67

Code

თარიღი
თებერვალი 2024 წ.

შპს: " *Line Georgia* "

0112 თბილისი, საქართველო
მტკვრის ქუჩა №6

გრუნტის ცვლილების გეგმა
აქსონომეტრიული ხედი

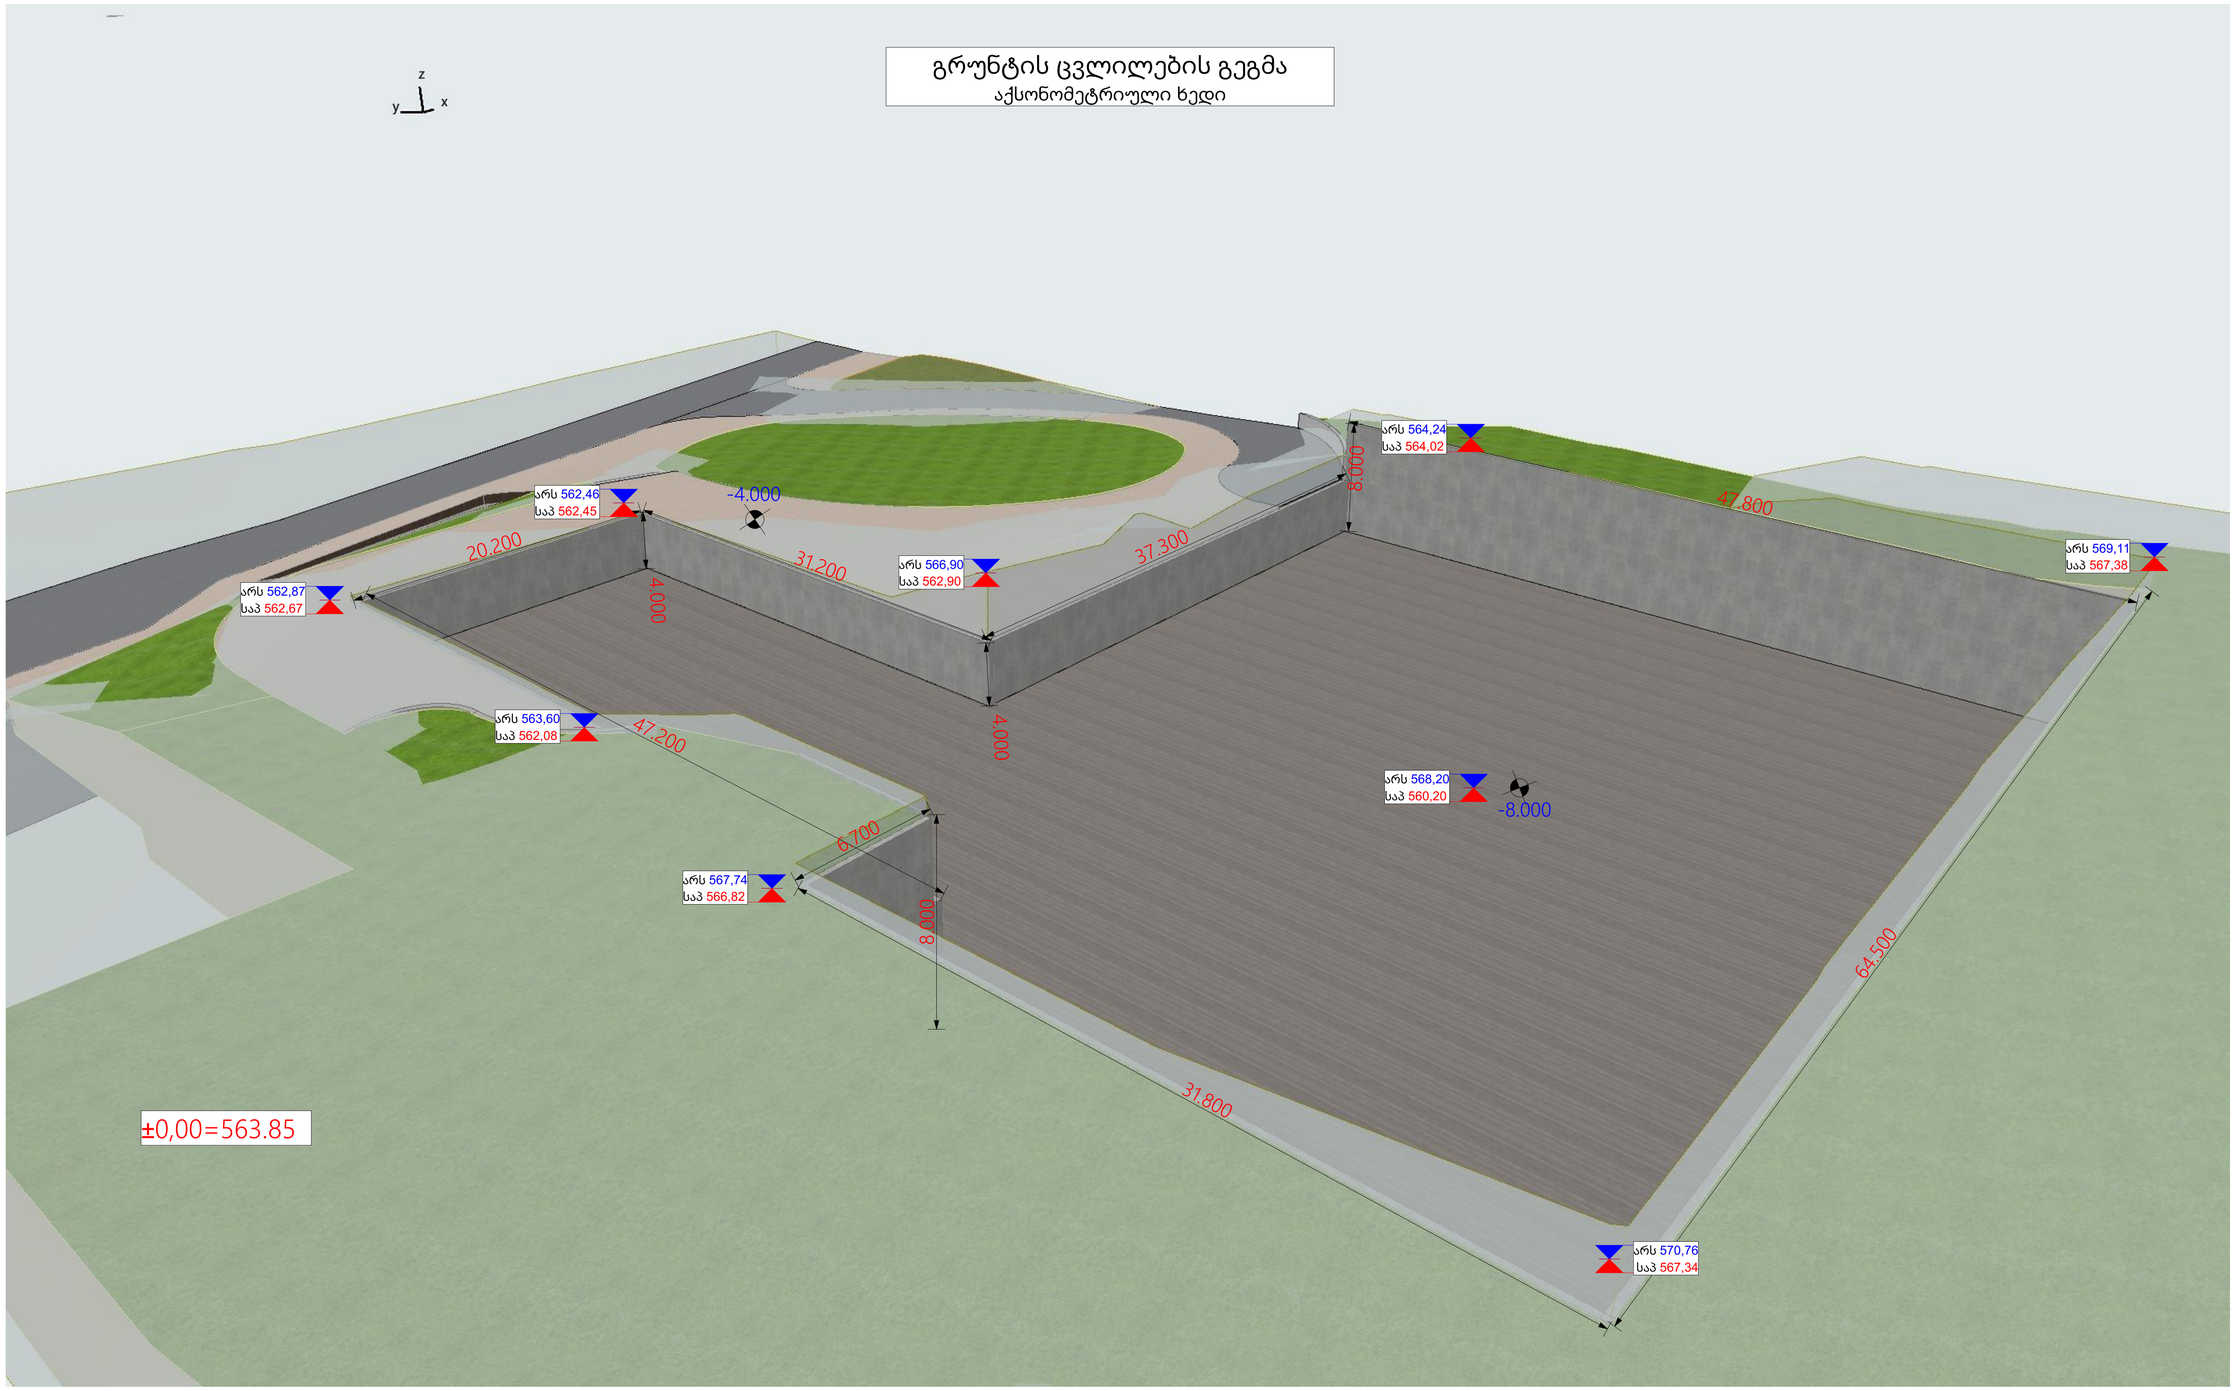

-შენიშვნები

- არ გამოვიდეთ ნახაზები
- ყველა ზომა უნდა გადამოწმდეს ადგილზე
- ნახაზის ზორის ნებისმიერი უზუსტობა დაყოვნებლივე უნდა ეცნობოს საავტორო კოლექტივის უზუსტობის ხარისხის მესაფასებლად
- ყველა ნახაზი განხილული უნდა იყოს, როგორც მთლიანი პროექტის ერთეული ნაწილი, ყველა ინფორმაციული დოკუმენტის, ურთიერთკავშირული ნახაზების, მიდე და გარე სისტემების ნახაზების და დეტალური სამშენებლო ნახაზების გათვალისწინებით
- დოკუმენტაციის გამოყენება დაკვეთილი პროექტის მენეჯერ ორგანიზაციასთან შეთანხმების გარეშე
- შეიძლება ყველა ნაწილი იქნეს არავალიდი
- სახანძრო სისტემები პროექტში ასახული პირობითად. მათი ადგილმდებარეობა და რაოდენობა დაზუსტდება მესაბამის სპეციალურ მორგებული სახანძრო სისტემების სპეციალურ პროექტის დამკვეთის სპეციალისტთან.

1	სადარბაზო ბამბური, ლიფტი, ენის ეზრენდის ფარები
2	ტექნიკური ფარები, ლობი, რეცეფცია
3	ავტოსადგომის ფარები
4	საოფისე ფარები
5	კომერციული ფარები
6	საცხოვრებელი ფარები
7	სახანძრო ფარები

დამკვეთი:

შპს ეკო ინვესტი : ს/კ 400237463

მთავარი არქიტექტორი
მაცაცო ჯინჭარაშვილი

პროექტის ავტორი

ზაზა ჯოლოხავა

თინათინ ააიონიშვილი

სათაური

მრავალფუნქციური სასტუმრო კომპლექსი თბილისის ზღვის მიმდებარედ

მისამართი:
ქ.თბილისი, ბეშენოვას ქ№9,
ლირტოვის ქ.№8,
ბეშენოვას ქ.№30.
ს.კ:01.12.21.001.524

პროექტის სტადია

არქიტექტურული ნაწილი

ნახაზის სახელწოდება
გრუნტის ცვლილების გეგმა -1

მასშტაბი
1:66.67

Code

თარიღი
თებერვალი 2024 წ.

შპს: " *Line Georgia* "

0112 თბილისი, საქართველო
მტკვრის ქუჩა №6

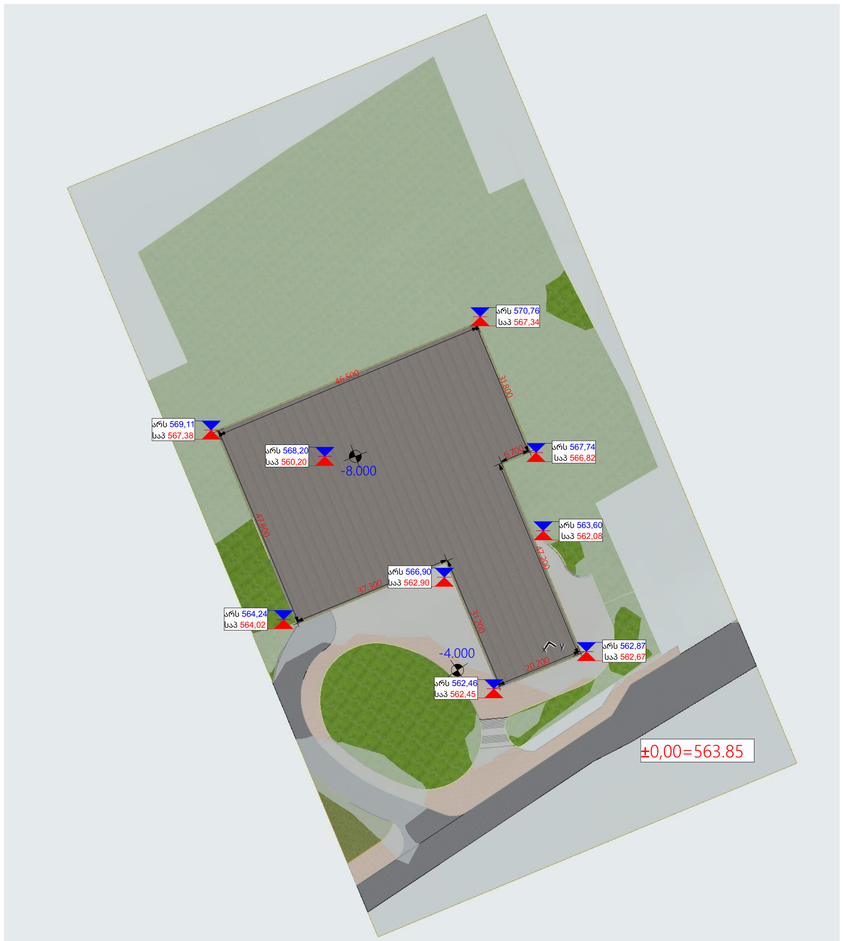

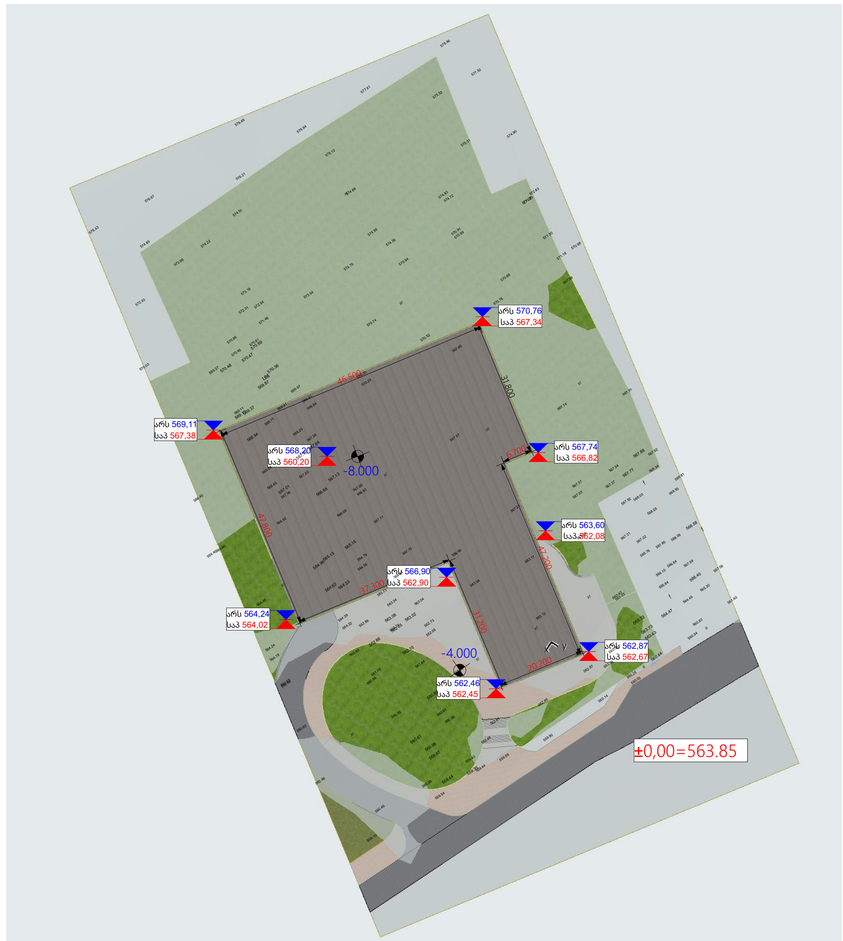

GSPublisherVersion 0.0.100.100

დემკვეთი:

შპს ეკო ინვესტი : ს/კ 400237463

პროექტის ავტორი

- არ გაზომოთ ნახაზები
- ყველა ზომა უნდა გადამოწმდეს
ადგილზე

Code

- ნახაზებს შორის ნებისმიერი
უზუსტობა dauyoneblviv უნდა
ეცნობოს საპროექტო კომპანიის
უზუსტობის ხარისხის
შესაფასებლად

- ყველა ნახაზი განხილული უნდა
იყოს, როგორც მთლიანი
პროექტის ალბომის ნაწილი,
ყველა მნიშვნელოვანი
დოკუმენტის, კონსტრუქციული
ნახაზების, შიდა და გარე
სისტემების ნახაზების და
დეტალური სამშენებლო
ნახაზების გათვალისწინებით
- დოკუმენტაციის გამოყენება
დაუშვებელია პროექტის
მენეჯერ ორგანიზაციასთან
შეთანხმების გარეშე

სათაური

- შენიშვნები

საცხოვრებელი ფართი

ტექნიკური ფართი,
ლობი, რეცეფცია

კომერციული ფართი

საოფისე ფართი

თინათინ კაკოიშვილი

სადარბაზო,ტამბური, ლიფტი,
კიბის უჯრედის ფართი

ავტოსადგომის ფართი

საზაფხულო ფართი

მთავარი არქიტექტორი
macaco ჯინჭარაშვილი

ზაზა ჯოლოხავა

მრავლფუნცქციური სასტუმრო
კომლექსი თბილისის ზღვის
მიმდებარედ

1:100, 1:66.67

მისამართი:
ქ,თბილისი, ბეშენოვასქ#9,
ლიპტოვისქ.#8,
ბეშენოვასქ.#30.
ს.კ:01.12.21.001.524

ნახაზის სახელწოდება

პროექტის სტადია

არქიტექტურული ნაწილი

მასშტაბი

თარიღი

თებერვალი 2024 წ.

- შენობის ყველა ნაშვერი იქნება
არაწვადი
- სახანძრო სისტემები პროექტში
ასახულია პირობითად. მათი
ადგილმდებარეობა და რაოდენობა
დაზუსტდება შესაბამის
სტანდარტს მორგებული სახანძრო
სისტემების საინჟინრო პროექტის
დამუშავების სტადიზე.

შპს: " Line Georgia "

0112 თბილისი, საქართველო

მტკვრის ქუჩა #6

გრუნტის ცვლილების გეგმა -2

1

2

3

4

5

6

7

46.500
31.800

6.700

47.200

20.200

31.200

37.300

47.800

- 8.000

- 4.000

არს 569,11
საპ 567,38

არს 570,76
საპ 567,34

არს 567,74
საპ 566,82

არს 563,60
საპ 562,08

არს 562,87
საპ 562,67

არს 562,46
საპ 562,45

არს 564,24
საპ 564,02

არს 568,20
საპ 560,20

±0,00=563.85

არს 566,90
საპ 562,90

46.500
31.800

6.700

47.200

20.200

31.200

37.300

47.800

- 8.000

- 4.000

±0,00=563.85

არს 569,11
საპ 567,38

არს 570,76
საპ 567,34

არს 567,74
საპ 566,82

არს 563,60
საპ 562,08

არს 562,87
საპ 562,67

არს 562,46
საპ 562,45

არს 566,90
საპ 562,90

არს 564,24
საპ 564,02

არს 568,20
საპ 560,20

a

a

xr

xr

xr

xr

xr

xr

xr

xr

xr

xr

L6584

560.83

563.38
563.34

564.48

568.81
568.55

568.05

568.06
567.65

567.02

566.15

566.64

566.76

567.31

567.82

568.03

568.34

565.84
563.35

561.40

560.03

560.25

560.54

560.31

560.14

559.80

559.59
559.44

559.43

560.36

561.64

562.58

562.50

562.48

562.61

562.46

562.87

565.30

567.09

567.59

563.43

563.60

563.17

563.12

563.04

563.34

563.04

563.73

564.79

566.08

566.92

567.00

567.17

567.10

566.81

566.90

567.21

567.03

567.37

567.37

567.54

567.92

567.91
567.74

567.99

567.90

567.58

567.57

568.20

569.41

569.97
569.91
569.84

570.22

570.33

570.52

570.76

570.88

571.18

570.98

571.30

572.83
571.28 571.23

570.99

570.91

570.94

570.74

570.61

572.31
571.48

573.18
572.94

573.54

574.15

574.55

574.72

574.83

574.56

574.89

575.31

575.52

575.12

574.51

574.22

573.99

569.11

570.86

569.37

570.03

572.43

574.85

576.21

576.94

577.61

578.46

578.48

576.67

576.43

577.52

574.90

568.43

564.45564.60

564.92

567.20

567.06

568.65

568.69

570.45

568.71

564.55

564.46
564.39
564.22

564.18

564.24

560.48

560.62

560.55

560.64

560.93

560.86

560.82

561.79

562.89
562.71

562.73

560.61

560.28

560.46

559.10

559.54

f

f

f

560.44

563.43

563.73

563.73

564.47

566.40

568.58

567.88

567.77

569.87

570.36

570.69
570.47
570.48

569.37

569.15

568.94

567.70

567.64

567.13
566.65

567.01

565.16

565.15 564.96

564.62

564.33

562.65
562.66

563.08

563.02

562.15

560.97

560.61
560.06
559.67

559.44

559.35

გრუნტის ცვლილების გეგმა
აქსონომეტრიული ხედი