
სადემონტაჟო კედელი
3.25მ
3.1მ
2.5მ


სადემონტაჟო შენობა
3.1მ

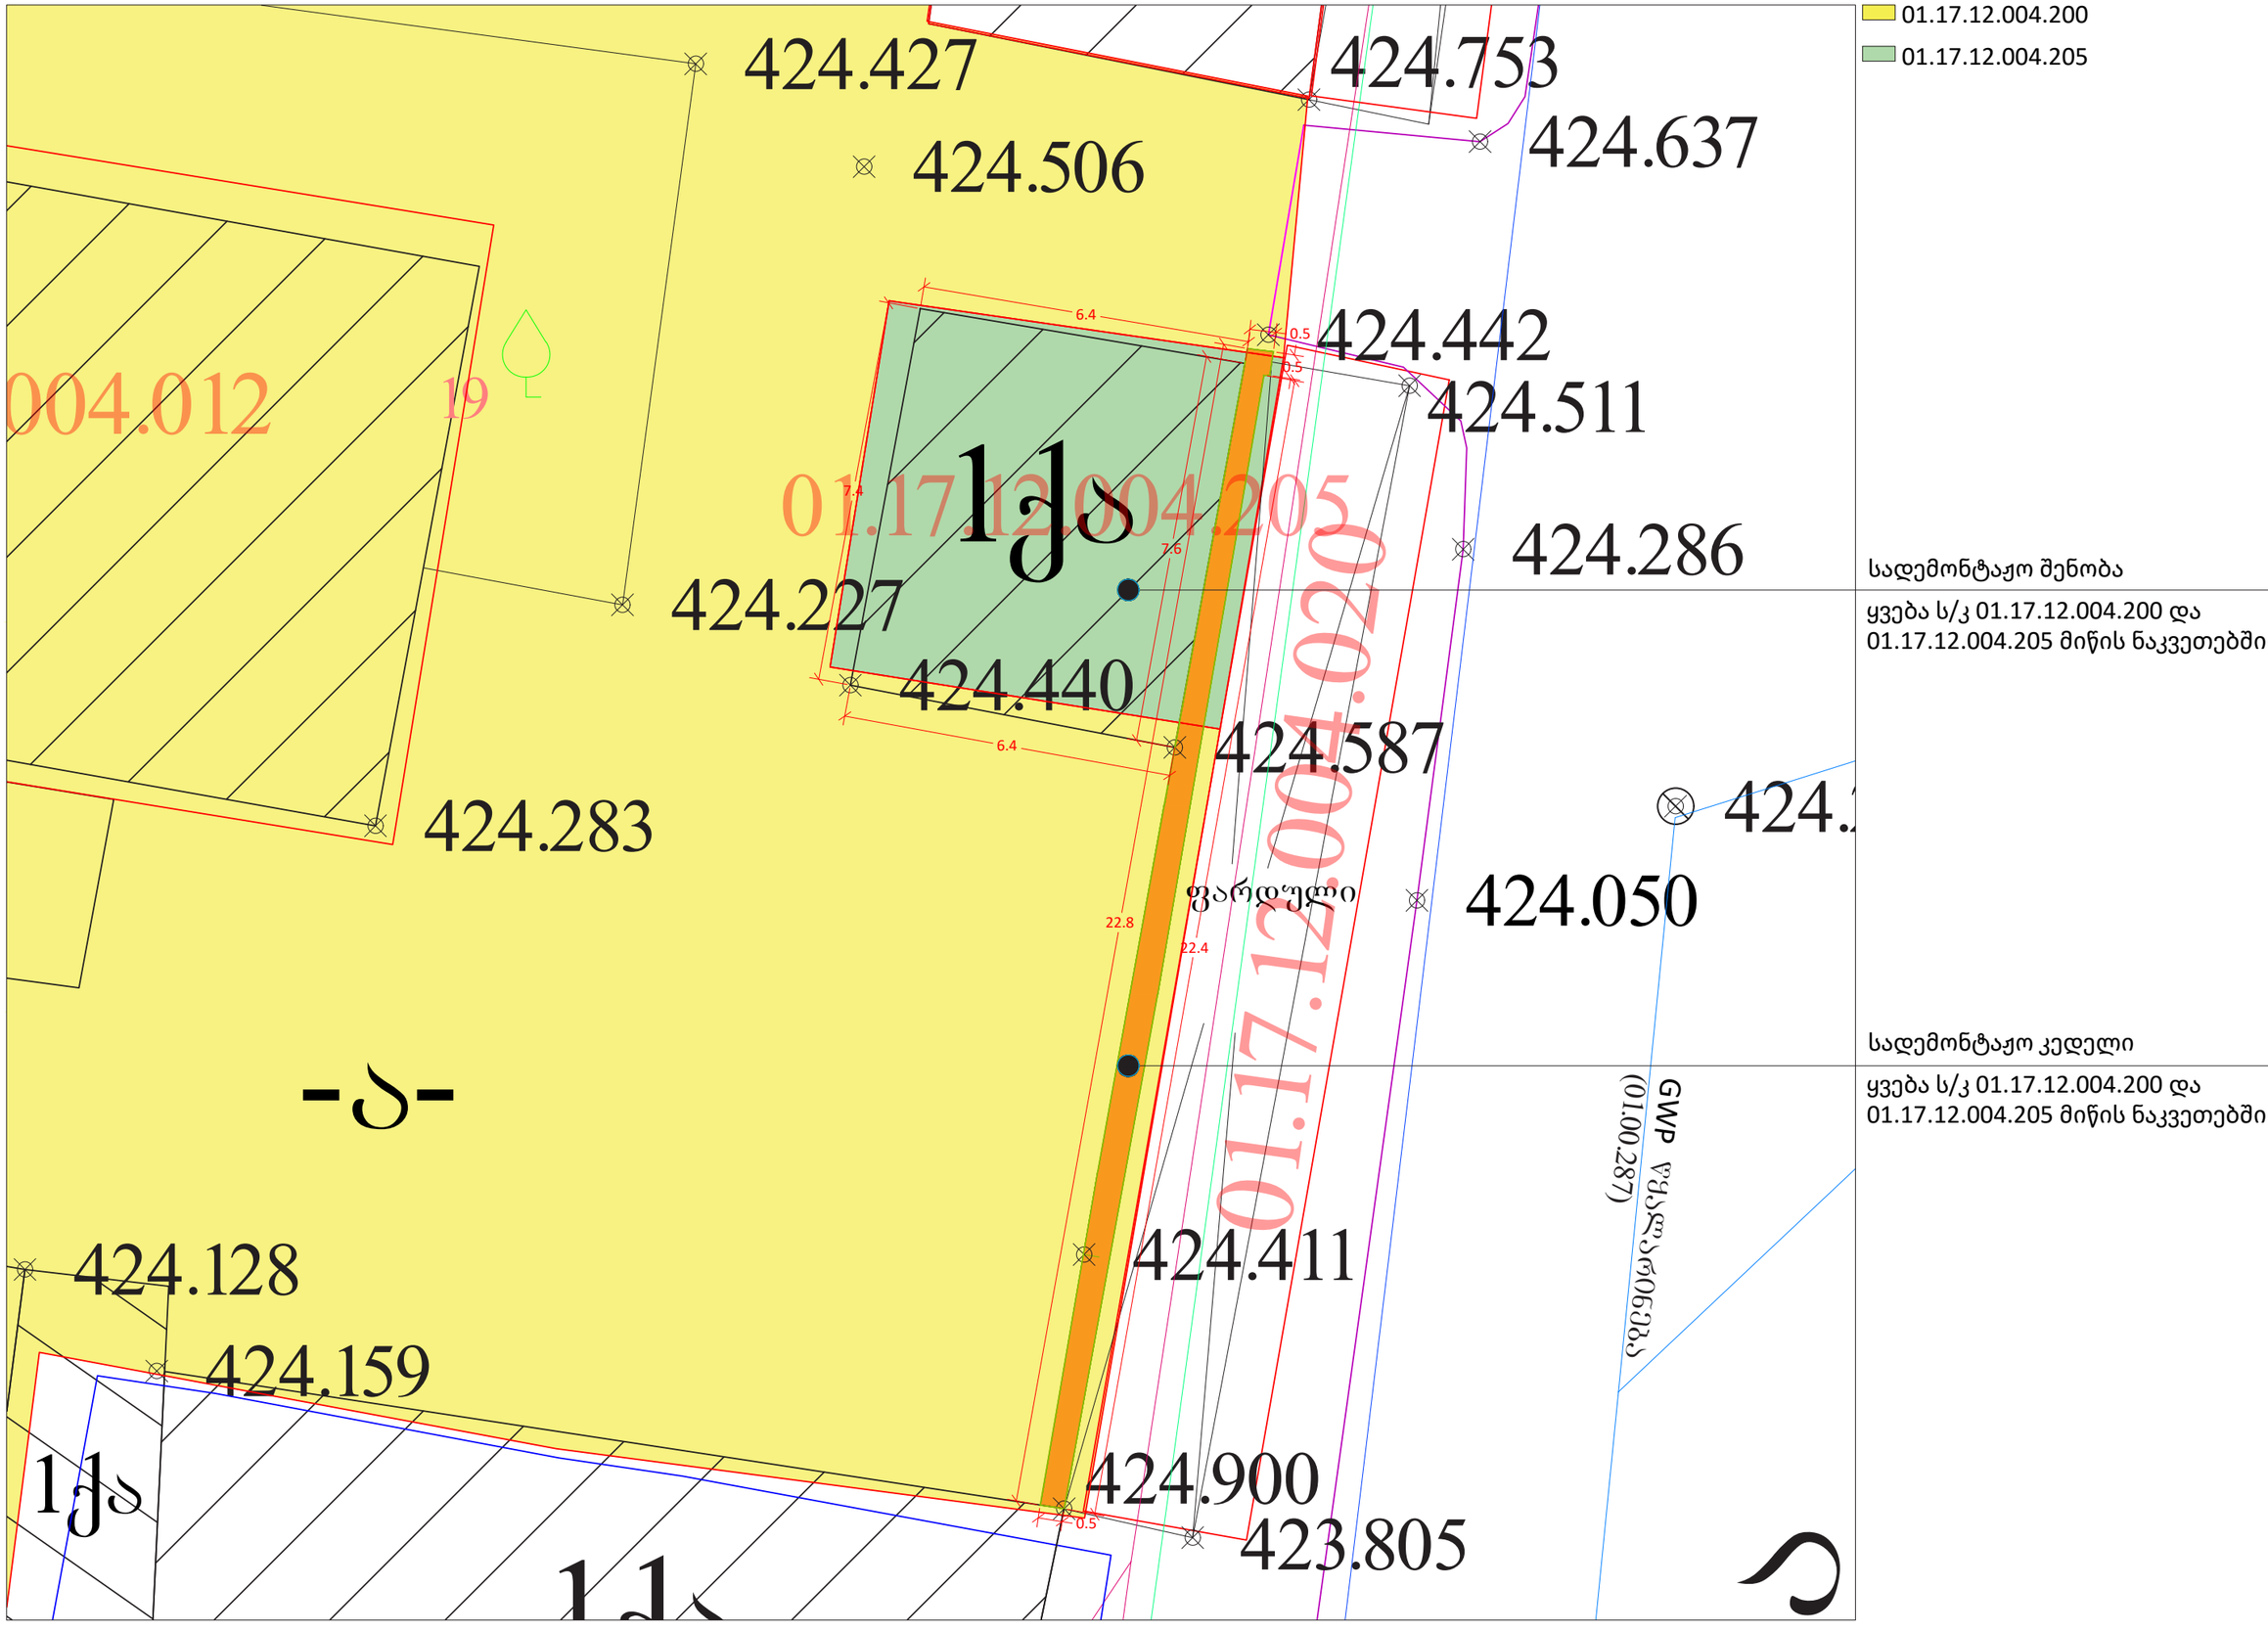
01.17.12.004.200
01.17.12.004.205
424.427
424.753
424.506
424.637
424.442
424.511
424.286
424.227
424.440
424.587
424.283
424.050
424.411
424.128
424.159
424.900
423.805
004.012
19
1ბ
-ა-
1ქა
1ქბ
6.4
7.4
7.6
0.5
0.5
22.8
22.4
0.5
ფარდული
01.17.12.004.020
GWP ვენახი (01.00.287)
სადემონტაჟო შენობა
ყვება ს/კ 01.17.12.004.200 და 01.17.12.004.205 მიწის ნაკვეთებში
სადემონტაჟო კედელი
ყვება ს/კ 01.17.12.004.200 და 01.17.12.004.205 მიწის ნაკვეთებში

შპს " გეომეპ "

ქ. თბილისი, დადიანის №7
ტელ: +995 598306562

სიტუაციური სქემა



მისამართი

ქალაქი თბილისი, ჭუჩა მეველის, №7ა;
ქალაქი თბილისი, ჭუჩა მეველის, №3;
ს.კ(01.17.12.014.054); ს.კ(01.17.12.004.200); ს.კ(01.17.12.004.075);
ს.კ(01.17.12.004.011); ს.კ(01.17.12.004.052); ს.კ(01.17.12.004.204);
ს.კ(01.17.12.004.010); ს.კ(01.17.12.004.013); ს.კ(01.17.12.004.012);
ს.კ(01.17.12.004.015); ს.კ(01.17.12.004.036); ს.კ(01.17.12.004.014);
ს.კ(01.17.12.004.205); ს.კ(01.17.12.004.034); ს.კ(01.17.12.004.021);
ს.კ(01.17.12.004.020); ს.კ(01.17.12.004.054);

ტოპო გეგმა

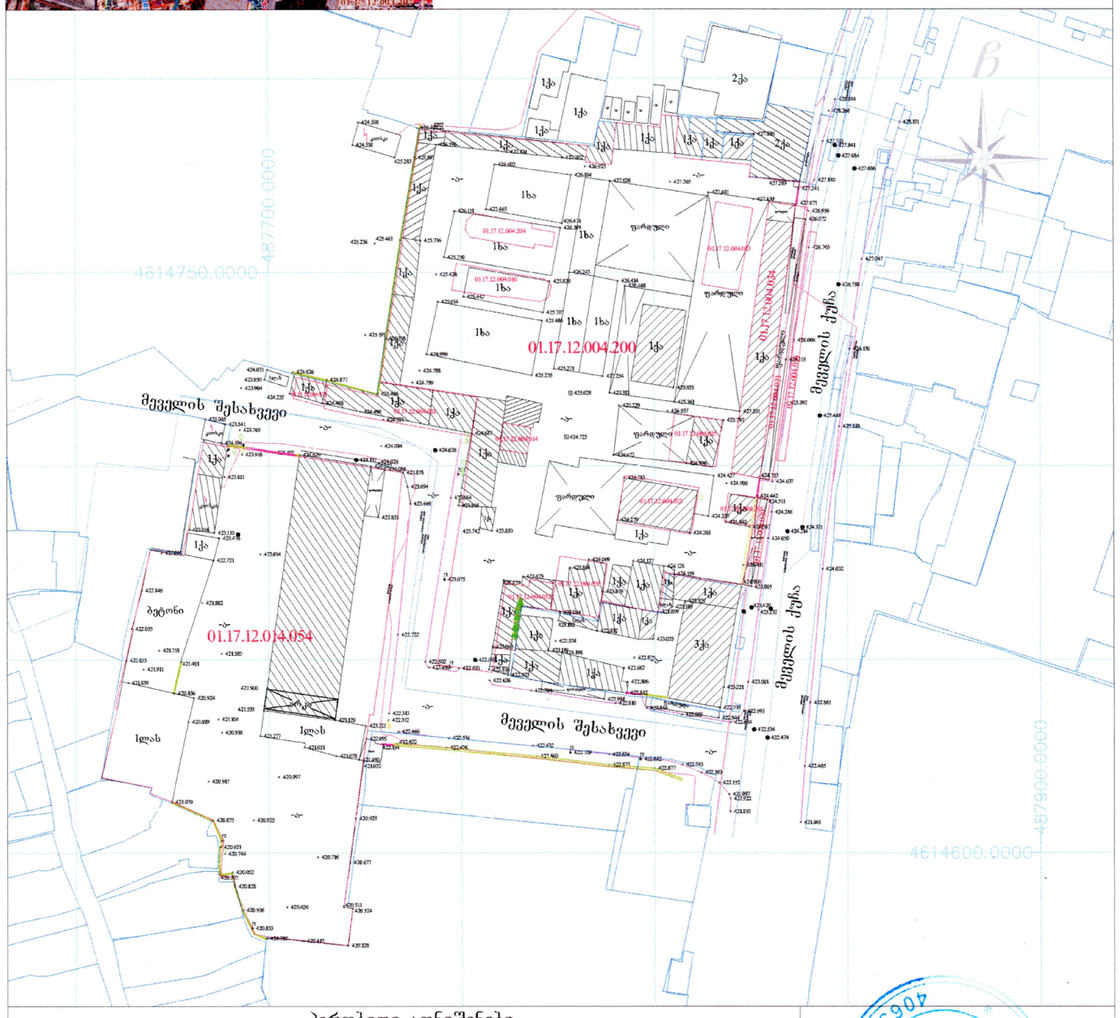

პირობითი აღნიშვნები

მიწისქვეშა კომუნიკაციები	ნაკვეთის საზღვარი	ბუჩქი	ცოცხალი ღობე	სხვა ნაგებობა	სხვა ნაგებობა
კანალიზაცია	შენობა	გაზონი	ხეების რიგი	ბორდიური	ბორდიური
დენის კაბელი	არკა	საქმოვალურეო ჭები	რკინის ბოძი	ბეტონი	ბეტონი
გაზის მილი	ფარდული	ძელი	რადიო ან ტელე ანძა	კედელი	კედელი
წყლის მილი	კიბე	შადრევანი	ლამპიონები	საყრდენი კედელი	საყრდენი კედელი
კავშირგაბმულობა	ფოთლოვანი ხე	ონკანი	დენის ბოძი	ჭიშკარი	ჭიშკარი
	წიწვოვანი ხე	წყარო ან ჭა	რკინიგზა	გზის კონტური	გზის კონტური
	ვაზი	ბენზინგასამართი სადგური	იზოპიფსი	ფლატე	ფლატე
	პალმა	მაღალი ძაბვის გადამცემი	რკინის ღობე	UTM (საკოორდინატო სისტემის პროექტი)	UTM (საკოორდინატო სისტემის პროექტი)

დირექტორი		ლ.ბერძენაძე
შემსრულებელი		ლ.ბერძენაძე
დამკვეთი		
მ. 1: 1000		27/04/2024

შპს " გეომეპ "

შპს " გეომეპ "

ქ. თბილისი, დადიანის №7
ტელ: +995 598306562

სიტუაციური სქემა

მისამართი

ქალაქი თბილისი, ჭუჩა მეველის, №7ა;
ქალაქი თბილისი, ჭუჩა მეველის, №3;
ს.კ(01.17.12.014.054); ს.კ(01.17.12.004.200); ს.კ(01.17.12.004.075);
ს.კ(01.17.12.004.011); ს.კ(01.17.12.004.052); ს.კ(01.17.12.004.204);
ს.კ(01.17.12.004.010); ს.კ(01.17.12.004.013); ს.კ(01.17.12.004.012);
ს.კ(01.17.12.004.015); ს.კ(01.17.12.004.036); ს.კ(01.17.12.004.014);
ს.კ(01.17.12.004.205); ს.კ(01.17.12.004.034); ს.კ(01.17.12.004.021);
ს.კ(01.17.12.004.020); ს.კ(01.17.12.004.054);

ტოპო გეგმა

პირობითი აღნიშვნები

შპს " გეომეპ "