ჭრილი 1-1
მ 1:300

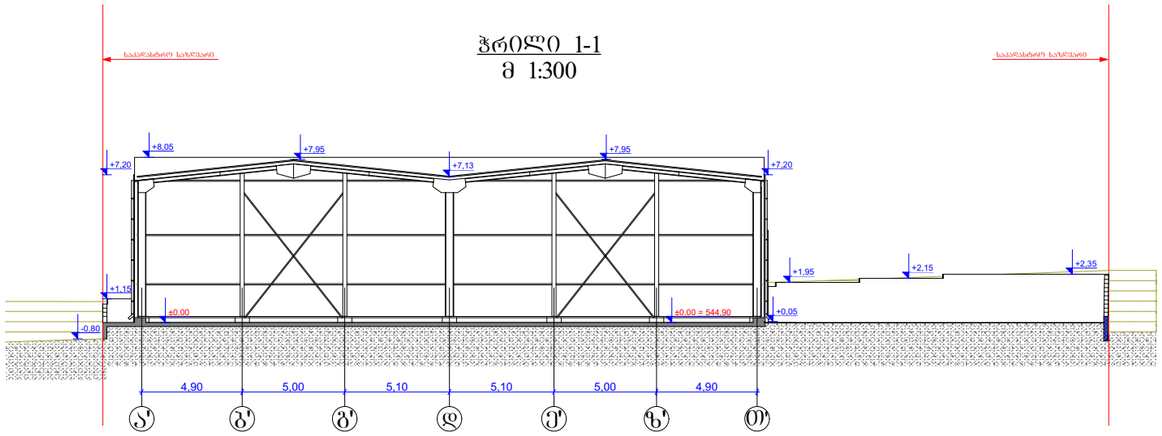

ჭრილი 3-3
მ 1:300

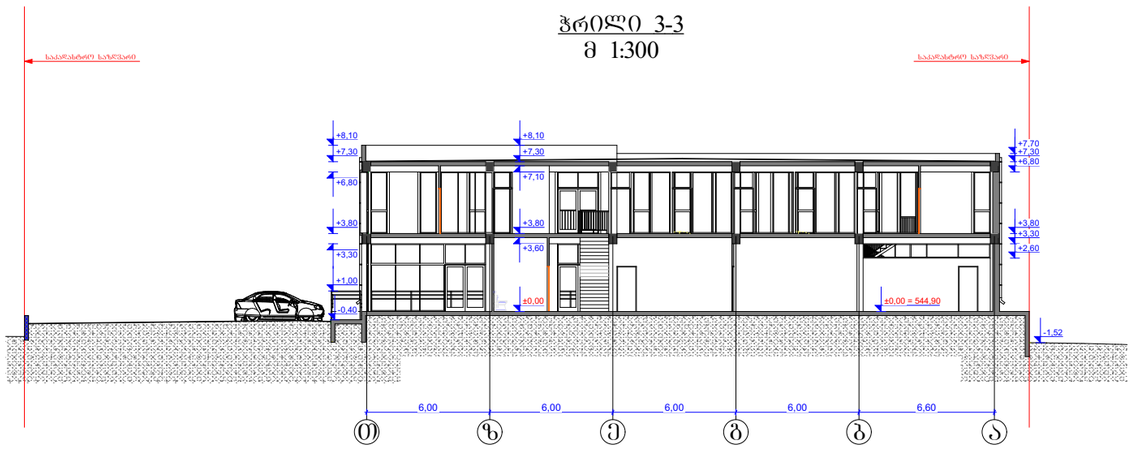

ჭრილი 2-2
მ 1:300

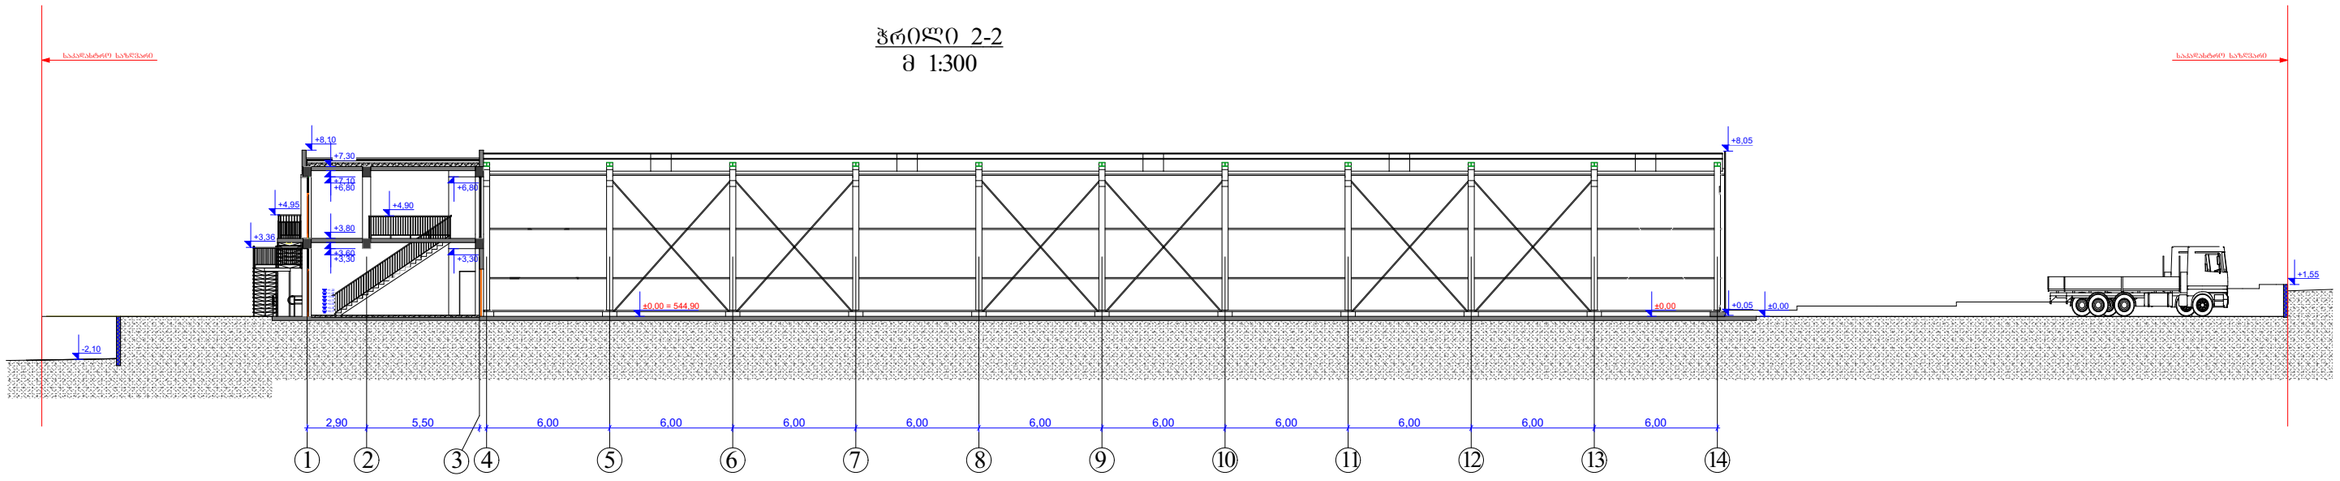

მისამართი: დ. ბაქრაძე, № 6	შპს MR	მისამართი: ქალაქი თბილისი, სოფელი დიდი ლილო ს/კ 01.81.08.339.348	
დირექტორი	მ. როსტომაშვილი	პროექტის სახელწოდება: ლითონის ნაკეთობების საამქრო	
არქიტექტორი	მ. როსტომაშვილი	ნახაზის სახელწოდება: ჭრილი 1-1, 2-2, 3-3	
დამკვეთი	მ. ნაჭყებია ლ. კიკანიძეშვილი	ფურცელი / რაოდენობა / მასშტაბი / თარიღი 2024 წ.	

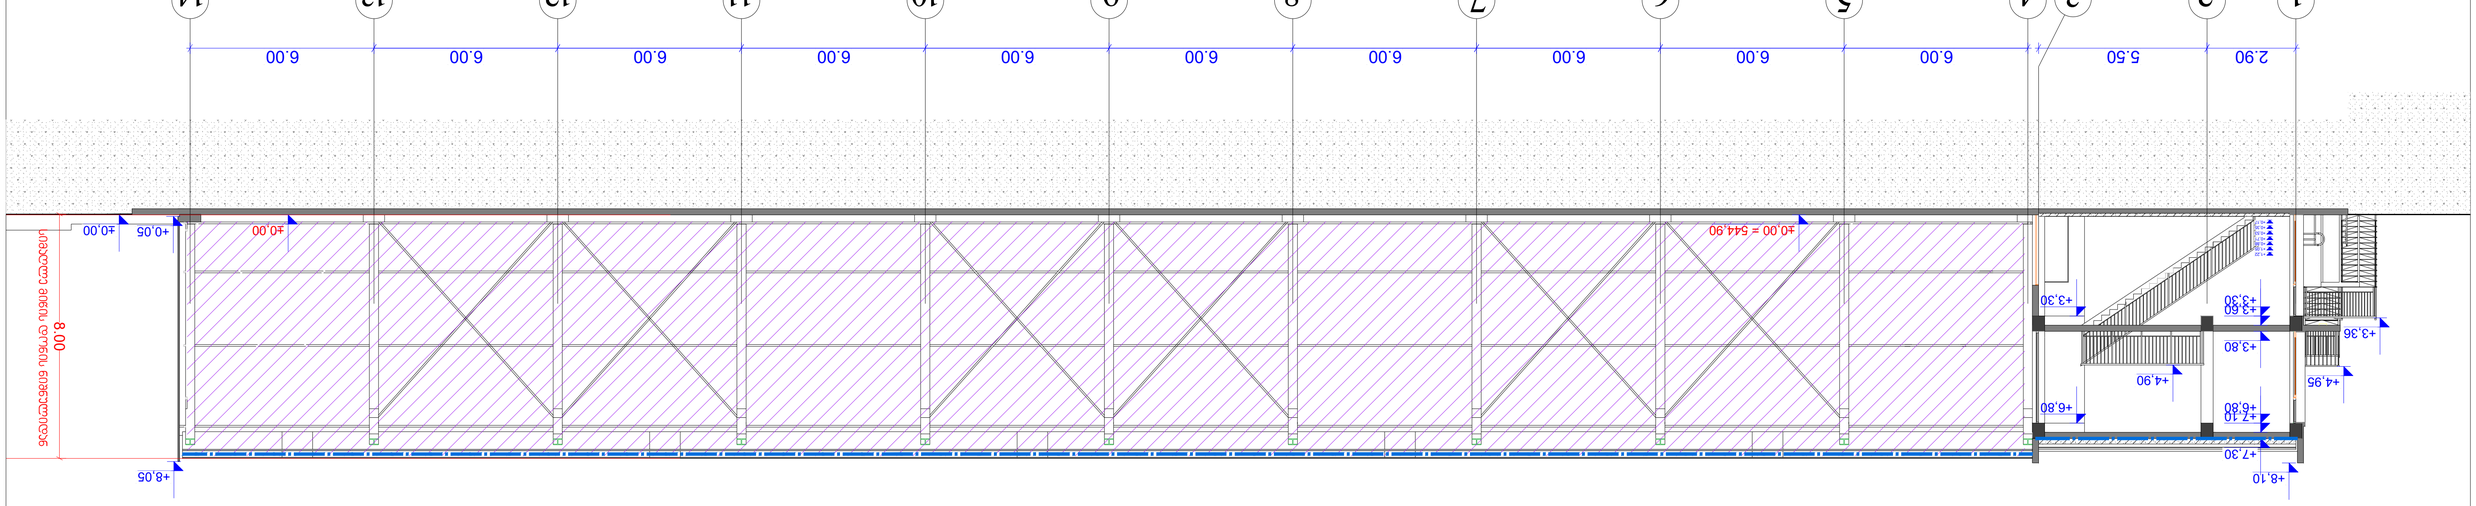

არქიტექტორი დირექტორი რაოდენობა ნახაზის სახელწოდება: ფურცელი მ. როსტომაული პროექტის სახელწოდება: ლითონის ნაკეთობების საამქრო მისამართი: ქალაქი თბილისი, სოფელი დიდი ლილო დამკვეთი ჭრილი მ. როსტომაული შპს მისამართი: დ. ბაქრაძე, # 6 ს/კ 01.81.08.339.348 მ. ნაჭყებია ლ. კიკაჩეიშვილი დაკავებულობის ჯგუფები დაკავებულობის ჯგუფის აღნიშვნა ფერის კოდი თავშეყრის ჯგუფი (თვ) საქმიანი ჯგუფი (სქ) საგანმანათლებლო ჯგუფი - (სგ) სამრეწველო ჯგუფი (სმ) დიდი საფრთხის შემცველი ჯგუფი- (დსშ) დაწესებულებითი ჯგუფი (დწ) სავაჭრო ჯგუფი (სვ) საცხოვრებელი ჯგუფი (სც) სასაწყობო ჯგუფი (სწ) დამხმარე ჯგუფი (დს) RGB (34,139,34) RGB (79,12,187) RGB (245,99,20) RGB (160,32,240) RGB (94,8,58) RGB (0,0,255) RGB (255,0,0) RGB (220,185,0) RGB (136,135,134) RGB (57,57,56) სც - 2 27.9 115.5 მ2 დ.დ.7 საწყობი დაკავებულობის დატვირთვა მთლიანი ფართი სივრცის დასახელება დაკავებულობის დატვირთვის ფაქტორი დაკავებულობის ჯგუფი გასასვლელთან მისადგომი მაქსიმალური სავალი მანძილი გასასვლელი აღმნიშვნელი განათებული ნიშანი გეგმებზე მოცემული ხანძარსაწინააღმდეგო დაცვის სისტემების,მექანიკური მოწყობილობების, გასასვლელის ნიშნების და სხვა შენობა-ნაგებობის უსაფრთხოების წესებით მოთხოვნილი სისტემების აღნიშვნების განლაგება და რაოდენობა პირობითია. ხანძარსაწინააღმდეგო დაცვის სისტემების, მექანიკური მოწყობილობების გასასვლელის ნიშნების და სხვა აუცილებელი სისტემების პროექტი უნდა დამუშავდეს და განხორციელდეს შესაბამისი სპეციალისტების მიერ შენობა-ნაგებობის უსაფრთხოების წესებში მითითებული მოთხოვნების და სტანდარტების გამოყენებით. გეგმებზე მოცუმელი დაკავებულობები, დაკავებულობის ჯგუფები და დაკავებულობის დატვირთვები, ასევე კედლების და კარების ცეცხლმედეგობის ხარისხების შესაბამისი აღნიშვნები, გასასვლელამდე სავალი მანძილები, გასასვლელისკენ სავალი საერთო ბილიკების სიგრძეები და სხვა წესებთან შესაბამისობისთვის აუცილებელი გრაფიკული აღნიშვნები განსაზღვრულია საქართველოს მთავრობის 2016 წლის 28 იანვრის #41 დადგენილების "ტექნიკური რეგლამენტის "შენობა ნაგებობის უსაფრთხოების წესებთან დამტკიცების თაობაზე" მიხედვით და აღნიშნული დადგენილების შემდგომი რედაქციების გათვალისწინებით. 2.90 5.50 6.00 6.00 6.00 6.00 6.00 6.00 6.00 6.00 6.00 6.00 ±0,00 = 544,90 ±0,00 +0,05 ±0,00

+8,10 +8,05

+7,30

+6,80 +7,10

+3,80

+4,95 +4,90

+3,36

+3,30 +3,60 +3,30

+6,80

+0,17

+0,35

+0,53

+0,71

+0,88

+1,05

+1,22 1 2 3 4 5 6 7 8 9 10 11 12 13 14

8.00
სიმა&ლე მი7ის დონის ნი8ნ/ლიდან