შენიშვნა: 0,00 ნიშნული შესაბამება
აბსოლიტური ნიშნულის 519,30-ს

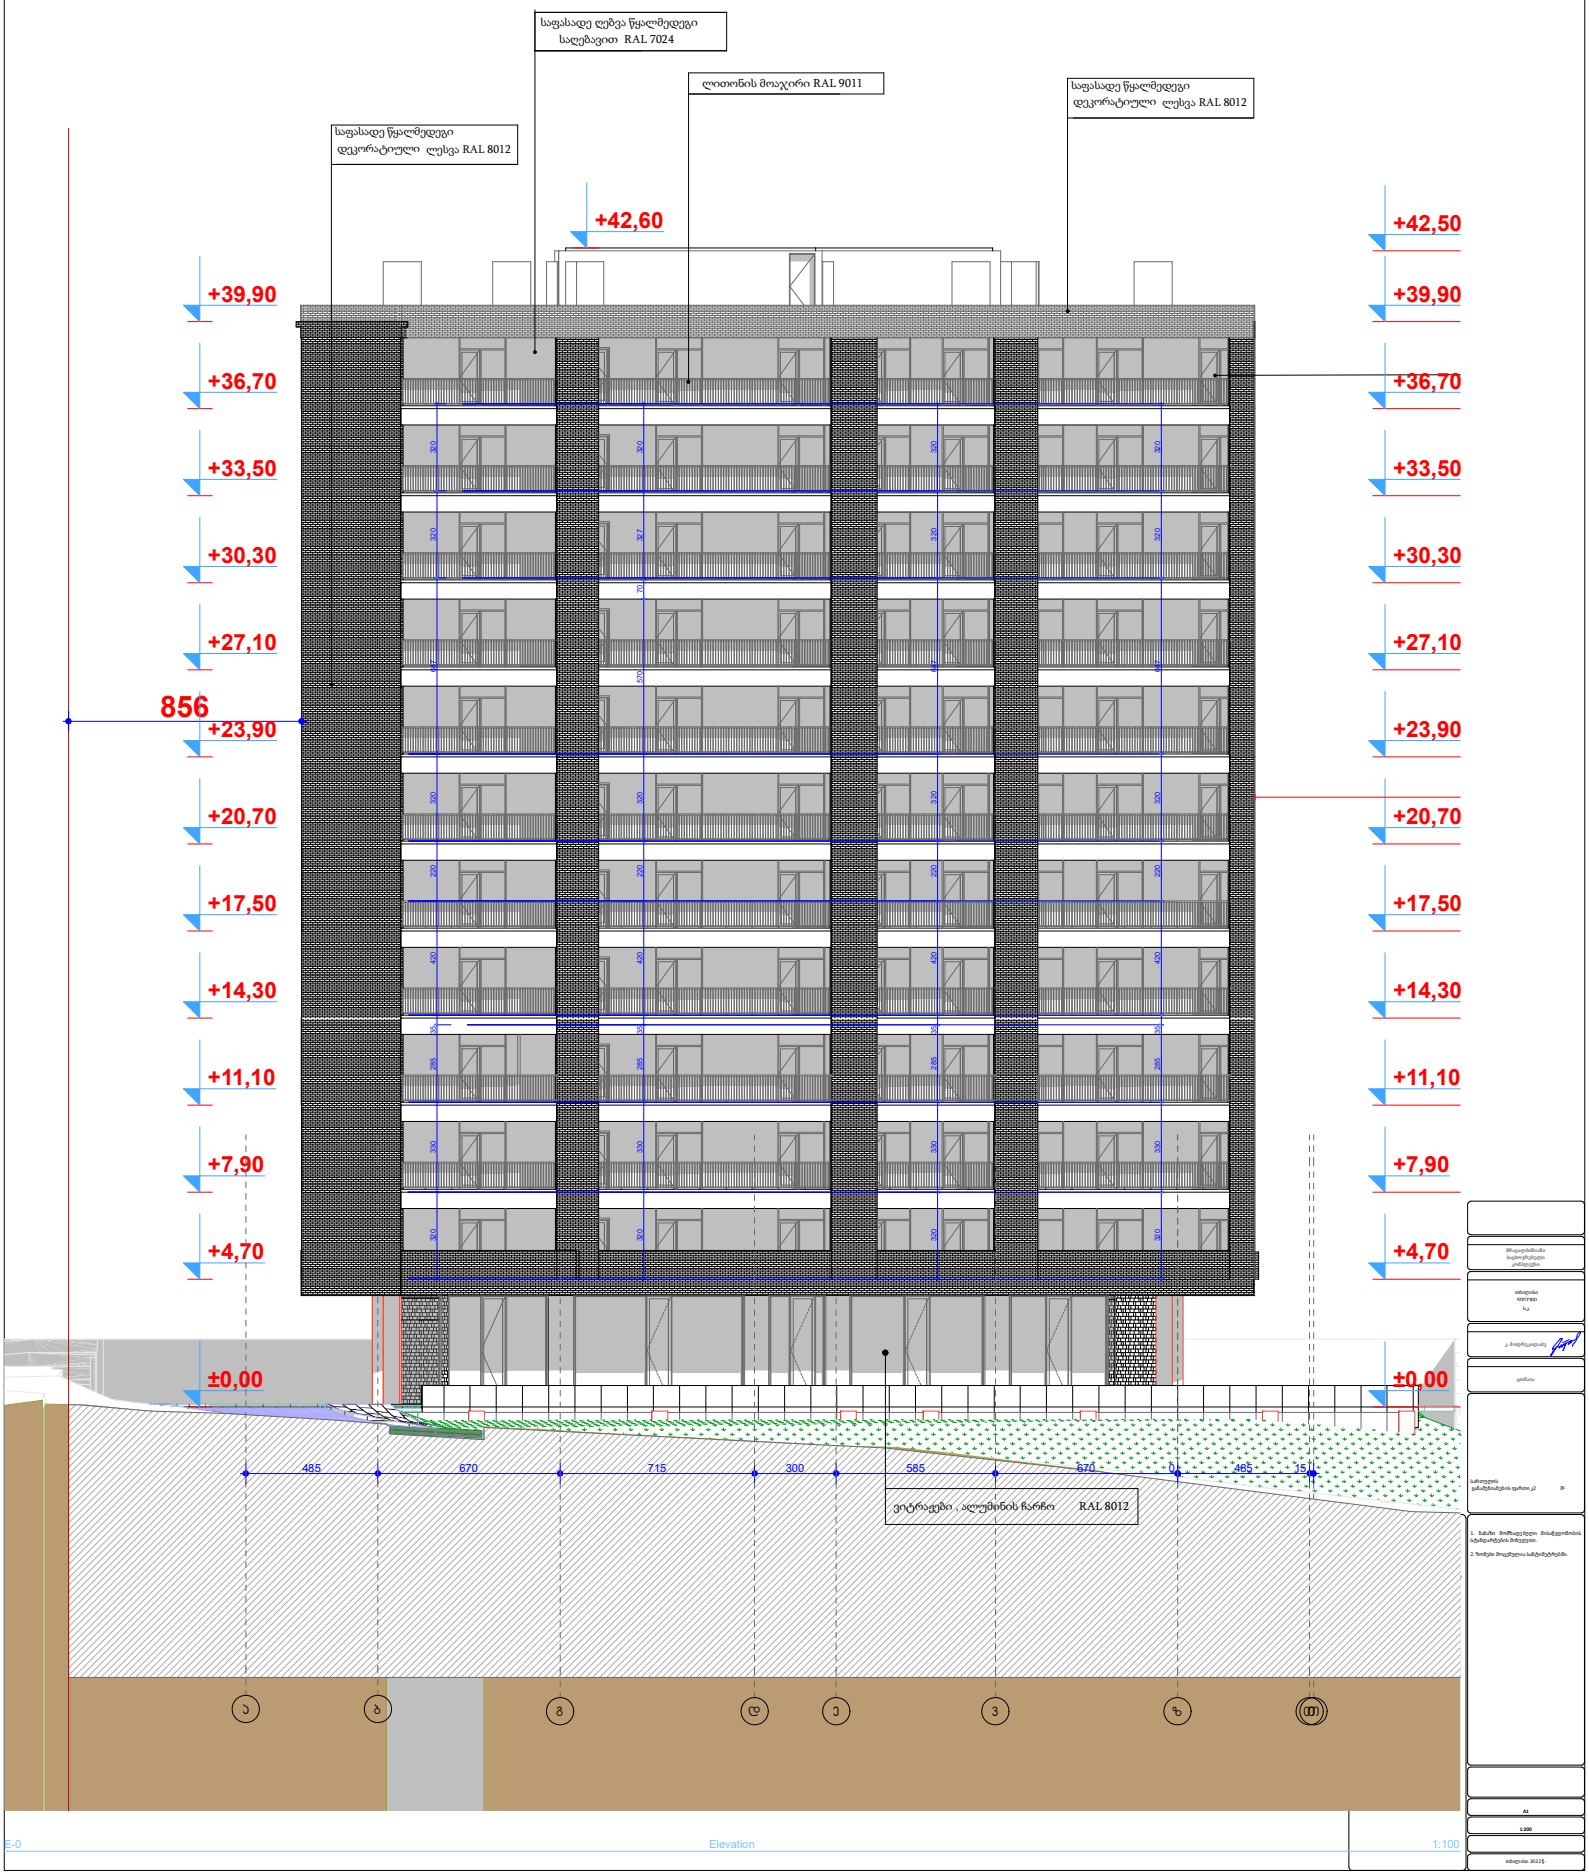

E-0 Elevation 1:100



E-04

Elevation

1:200

შენიშვნა: 0,00 ნიშნული შესაბამება
აბსოლიტური ნიშნულის 519,30-ს

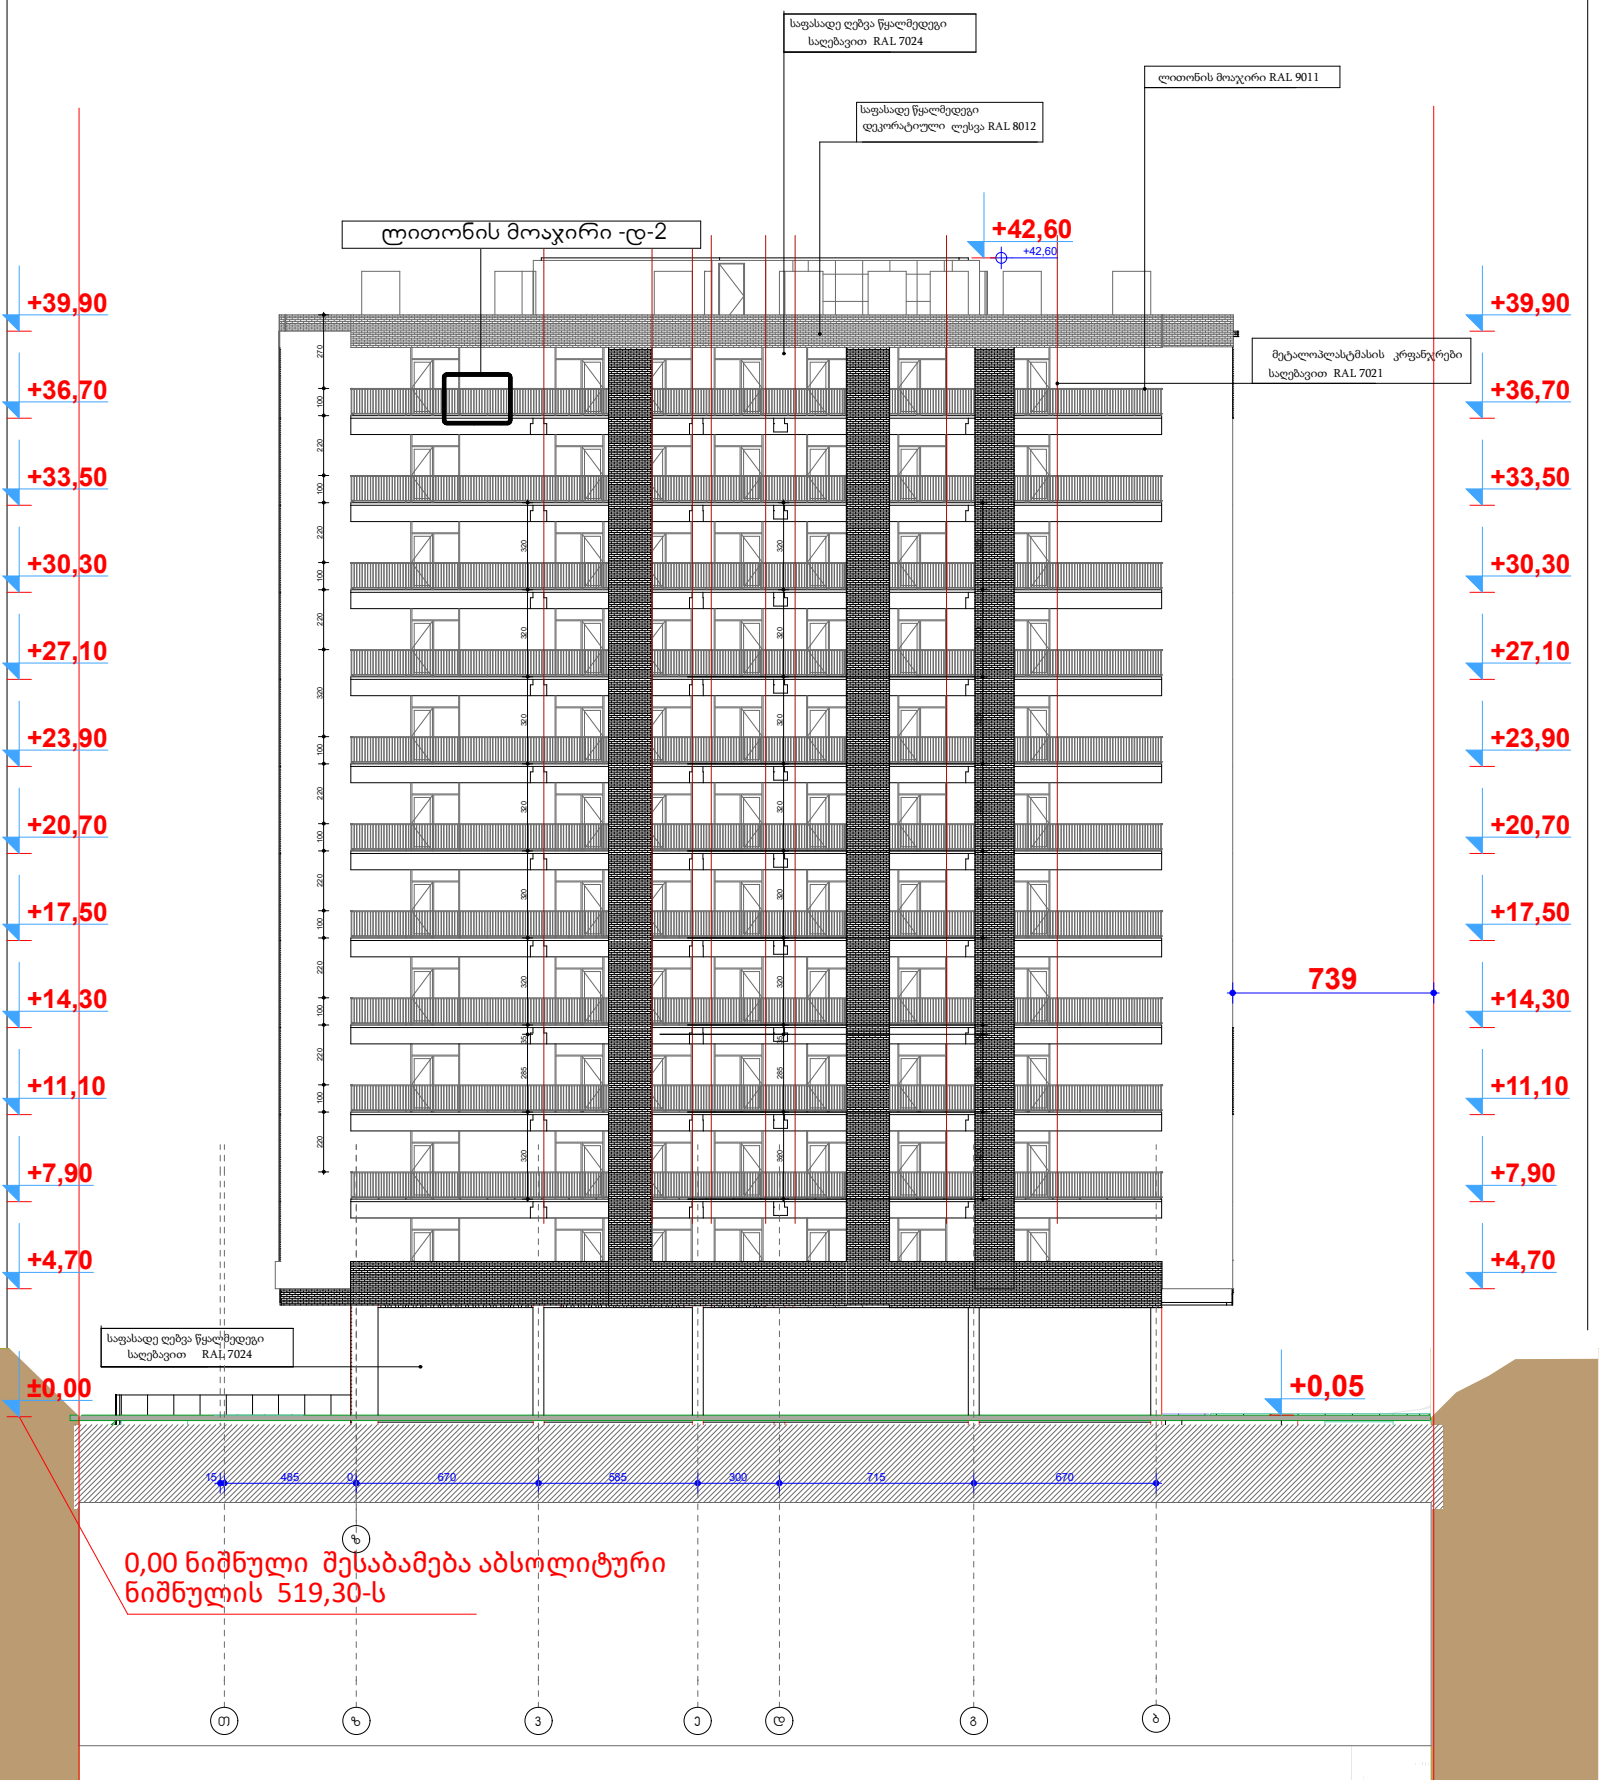

Elevation

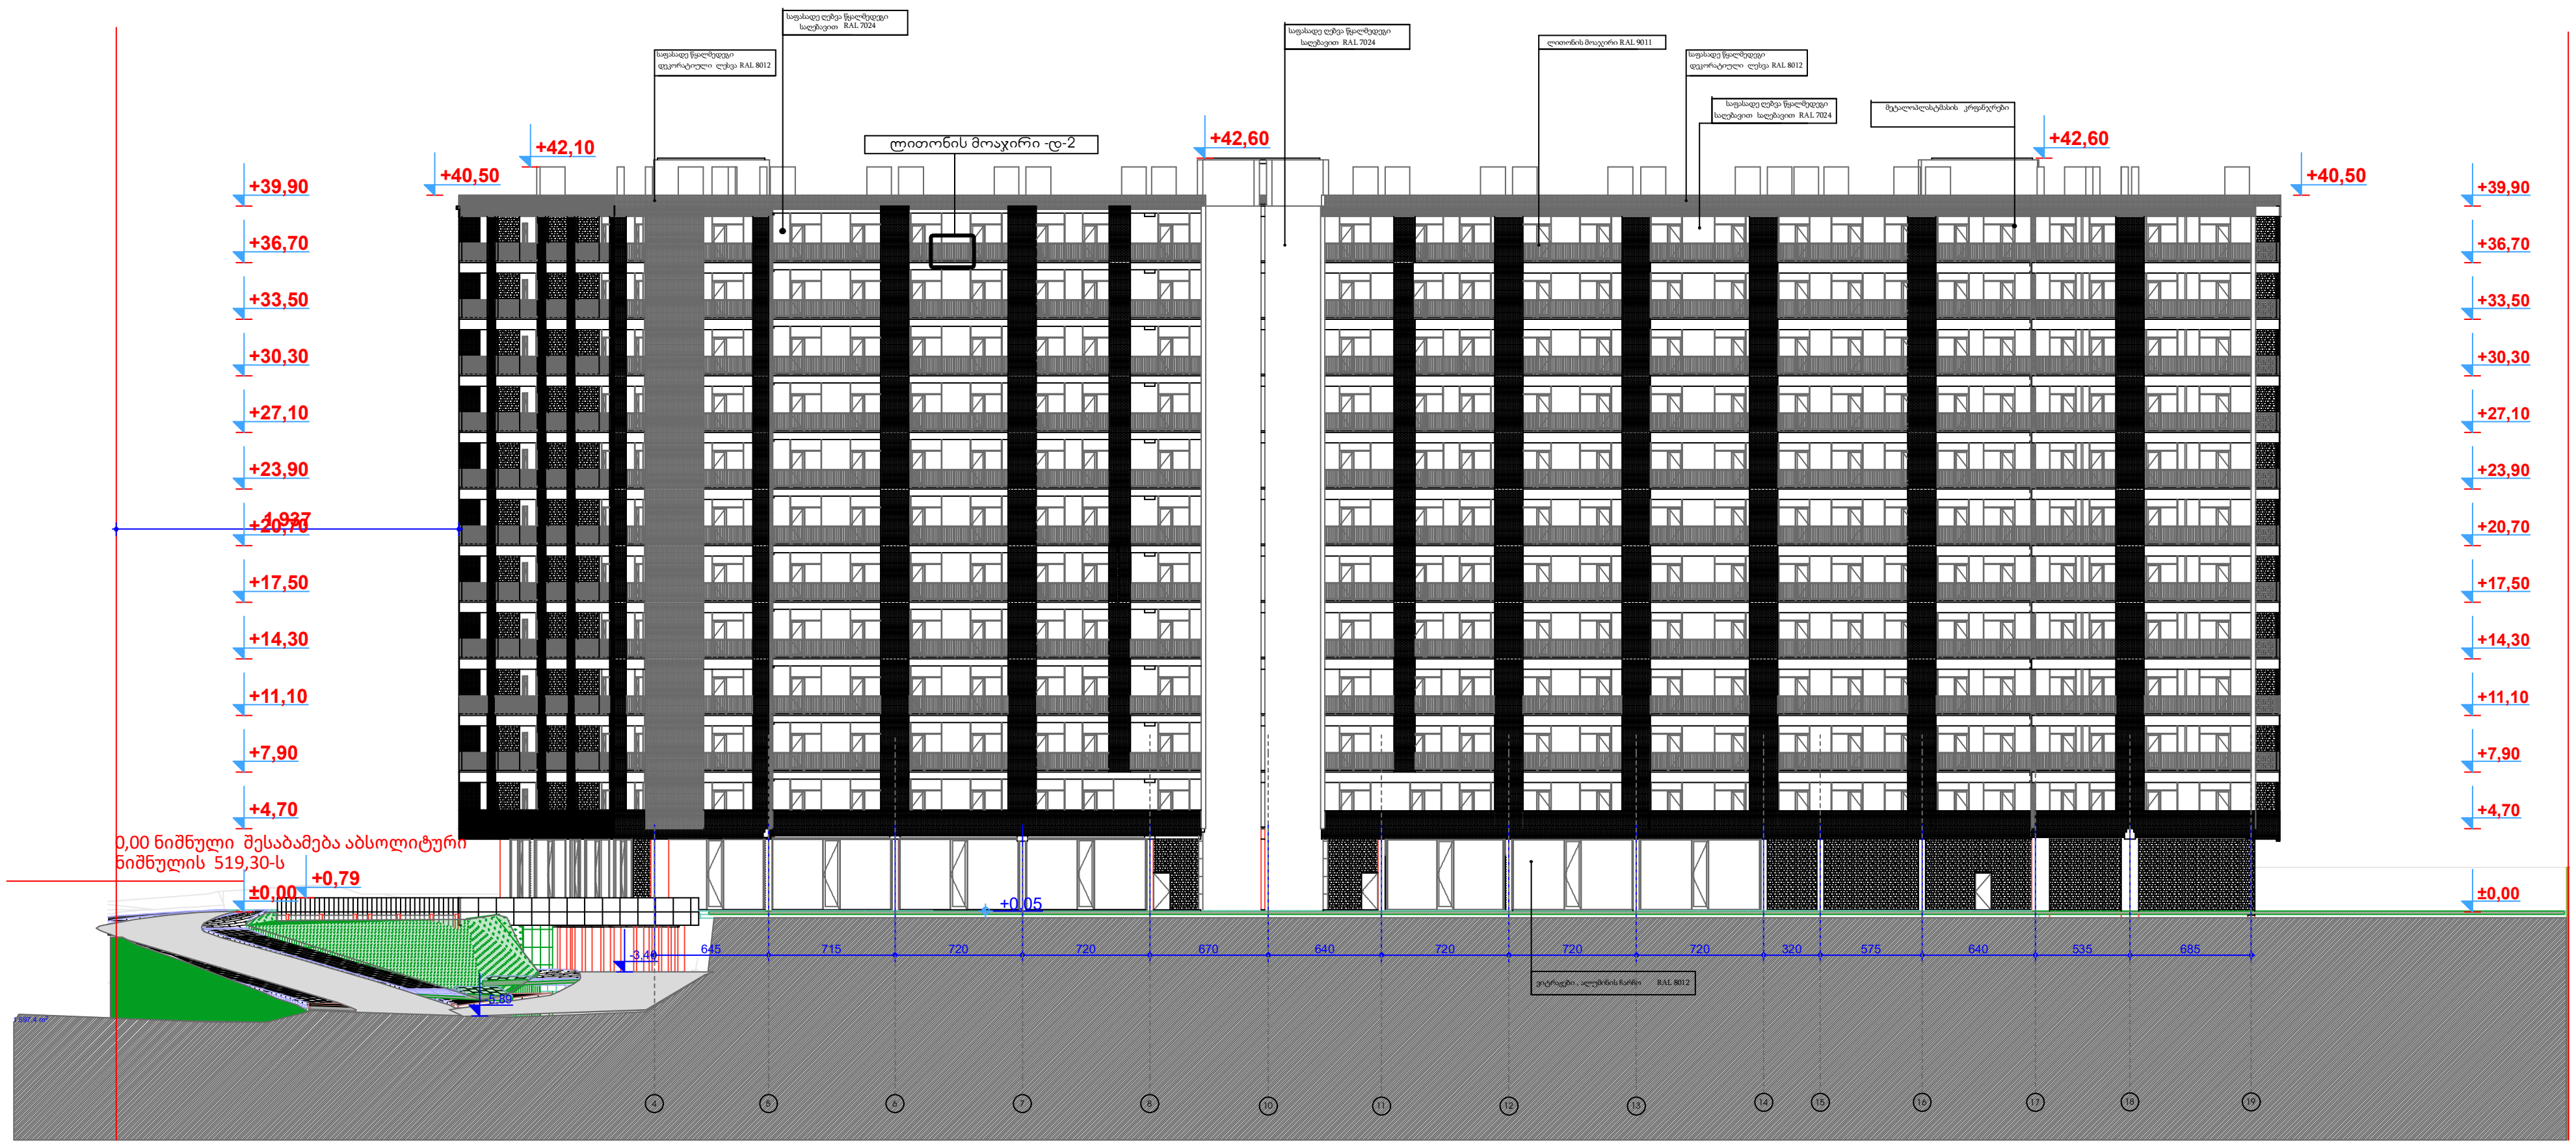

Elevation

მრავალბინიანი საცხოვრებელი კომპლექსი

თბილისი
დიღომი
ს.კ. 01.72.14.009.672

კ. მოდრეკილაძე

ცომაია

სართულის განაშენიანების ფართი კ2 მ²

ინფორმაცია ფართის შესახებ:

სტრუქტურული ღერძი

+0.00 ნიშნული

ბლოკის კედელი

ბეტონის კედელი

საყრდენი კოლონა

კარის ცეცხლმედეგობა

1. ნახაზი მომზადებული მისაწვდომობის სტანდარტების მიხედვით.

2. ზომები მოცემულია სანტიმეტრებში.

A1

1:200

თბილისი 2022 წ.

...ა: 0,00 ნიშნული შესაბამება
...ტური ნიშნულის 518,80-ს

1 სართული

კარ- ფანჯრების სპეციფიკაცია

რაოდენობა					1
გაბარიტები	210×400	405×400	507×400	550×400	644×400
მასალა			---	---	---

კარ- ფანჯრების სპეციფიკაცია

რაოდენობა		2	8	9
გაბარიტები	370×400	450×400	---	660×400
მასალა		---	---	---

2 სართული

კარ- ფანჯრების სპეციფიკაცია

რაოდენობა	1	3	65
გაბარიტები	150×290	90×210	180×290
RAL 5011			
მასალა	მეტალო პლასტმასი	მეტალო პლასტამასი ---	მეტალო პლასტმასი

3 სართული

კარ- ფანჯრების სპეციფიკაცია

te.p 1:0,67

რაოდენობა	1	3	65
გაბარიტები	150×290	90×210	180×290
RAL 5011			
მასალა	მეტალო პლასტმასი	მეტალო პლასტამასი ---	მეტალო პლასტმასი

4 სართული

კარ- ფანჯრების სპეციფიკაცია

te.p 1:0,67

რაოდენობა	1	3	65
გაბარიტები	150×290	90×210	180×290
RAL 5011			
მასალა	მეტალო პლასტმასი	მეტალო პლასტამასი ---	მეტალო პლასტმასი

te.p 1:0,67

მრავალბინიანი საცხოვრებელი კომპლექსი

თბილისი
დიღომი
ს.კ.

კ. მოდრეკილაძე

ცომაია

სართულის
განაშენიანების ფართი კ2 მ²

ინფორმაცია ფართის შესახებ:

სტრუქტურული ღერძი

+0.00 ნიშნული

ბლოკის კედელი

ბეტონის კედელი

საყრდენი კოლონა

1.00 / 2.20 90წთ კარის ცეცხლმედეგობა

1. ნახაზი მომზადებული მისაწვდომობის სტანდარტების მიხედვით.

2. ზომები მოცემულია სანტიმეტრებში.

კარფანჯრების სპეციფიკაცია

A1

1:200

თბილისი 2022 წ.

შენიშვნა: 0,00 ნიშნული შესაბამება
აბსოლიტური ნიშნულის 518,80-ს

5 სართული

ჯარ- ფანჯრების სპეციფიკაცია

რაოდენობა	1	3	65
გაბაიტები	150×290	90×210	180×290
			
RAL 5011	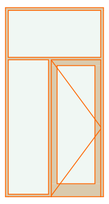		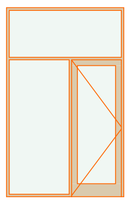
მასალა	მეტალო პლანშამასი	მეტალო ___ პლასტამასი	მეტალო პლასშამასი

6 სართული

ჯარ- ფანჯრების სპეციფიკაცია

რაოდენობა	1	3	65
გაბაიტები	150×290	90×210	180×290
			
RAL 5011	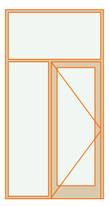		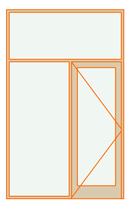
მასალა	მეტალო პლანშამასი	მეტალო ___ პლასტამასი	მეტალო პლასშამასი

7 სართული

ჯარ- ფანჯრების სპეციფიკაცია

რაოდენობა	1	3	65
გაბაიტები	150×290	90×210	180×290
	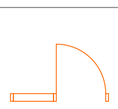		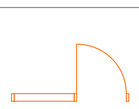
RAL 5011	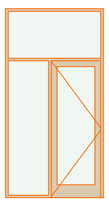		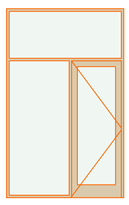
მასალა	მეტალო პლანშამასი	მეტალო ___ პლასტამასი	მეტალო პლასშამასი

8 სართული

ჯარ- ფანჯრების სპეციფიკაცია

რაოდენობა	1	3	65
გაბაიტები	150×290	90×210	180×290
			
RAL 5011	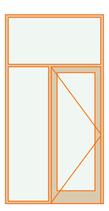		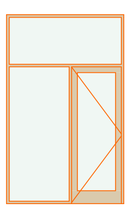
მასალა	მეტალო პლანშამასი	მეტალო ___ პლასტამასი	მეტალო პლასშამასი

9 სართული

ჯარ- ფანჯრების სპეციფიკაცია

რაოდენობა	1	3	65
გაბაიტები	150×290	90×210	180×290
			
RAL 5011	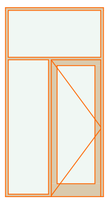		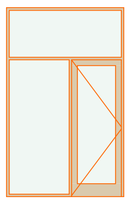
მასალა	მეტალო პლანშამასი	მეტალო ___ პლასტამასი	მეტალო პლასშამასი

ინფორმაცია ფართის შესახებ:

სტრუქტურული ღერძი

+0.00 ნიშნული

ბლოკის კედელი

ბეტონის კედელი

საორღნი კოლონა

კარის ცეცხლმედეგობა

1. ნახაზი მომზადებული მისაწვდომობის სტანდარტების მიხედვით.

2. ზომები მოცემულია სანტიმეტრებში.

მრავალბინიანი საცხოვრებელი კომპლექსი	
თბილისი ვაკე-საბურთალო ს.კ.	
კ. მოლორჩკილაძე	
ცომაია	
სართულის განაშენიანების ფართი კ2	მ²
კარფანჯრების სპეციფიკაცია	
A1	
1:200	
თბილისი 2022 წ.	

შენიშვნა: 0,00 ნიშნული შესაბამება აბსოლიტური ნიშნულის 518,80-ს

10 სართული — კარ- ფანჯრების სპეციფიკაცია

რაოდენობა	1	3	65
გაბარიტები	150×290	90×210	180×290
RAL 5011			
მასალა	მეტალო პლასტმასი	მეტალო პლასტმასი	მეტალო პლასტმასი

11 სართული — კარ- ფანჯრების სპეციფიკაცია

რაოდენობა	1	3	65
გაბარიტები	150×290	90×210	180×290
RAL 5011			
მასალა	მეტალო პლასტმასი	მეტალო პლასტმასი	მეტალო პლასტმასი

12 სართული — კარ- ფანჯრების სპეციფიკაცია

რაოდენობა	1	3	65
გაბარიტები	150×290	90×210	180×290
RAL 5011			
მასალა	მეტალო პლასტმასი	მეტალო პლასტმასი	მეტალო პლასტმასი

მრავალბინიანი საცხოვრებელი კომპლექსი

თბილისი
დიღომი
ს.კ.

კ. მოდრეკილაძე

ცომაია

სართულის განაშენიანების ფართი კ2 მ²

ინფორმაცია ფართის შესახებ:

სტრუქტურული ღერძი

+0.00 ნიშნული

ბლოკის კედელი

ბეტონის კედელი

საყრდენი კოლონა

კარის ცეცხლმედეგობა

1. ნახაზი მომზადებული მისაწვდომობის სტანდარტების მიხედვით.

2. ზომები მოცემულია სანტიმეტრებში.

კარფანჯრების სპეციფიკაცია

A1

1:200

თბილისი 2022 წ.

დეტალი -1 ჭრილი 2-2

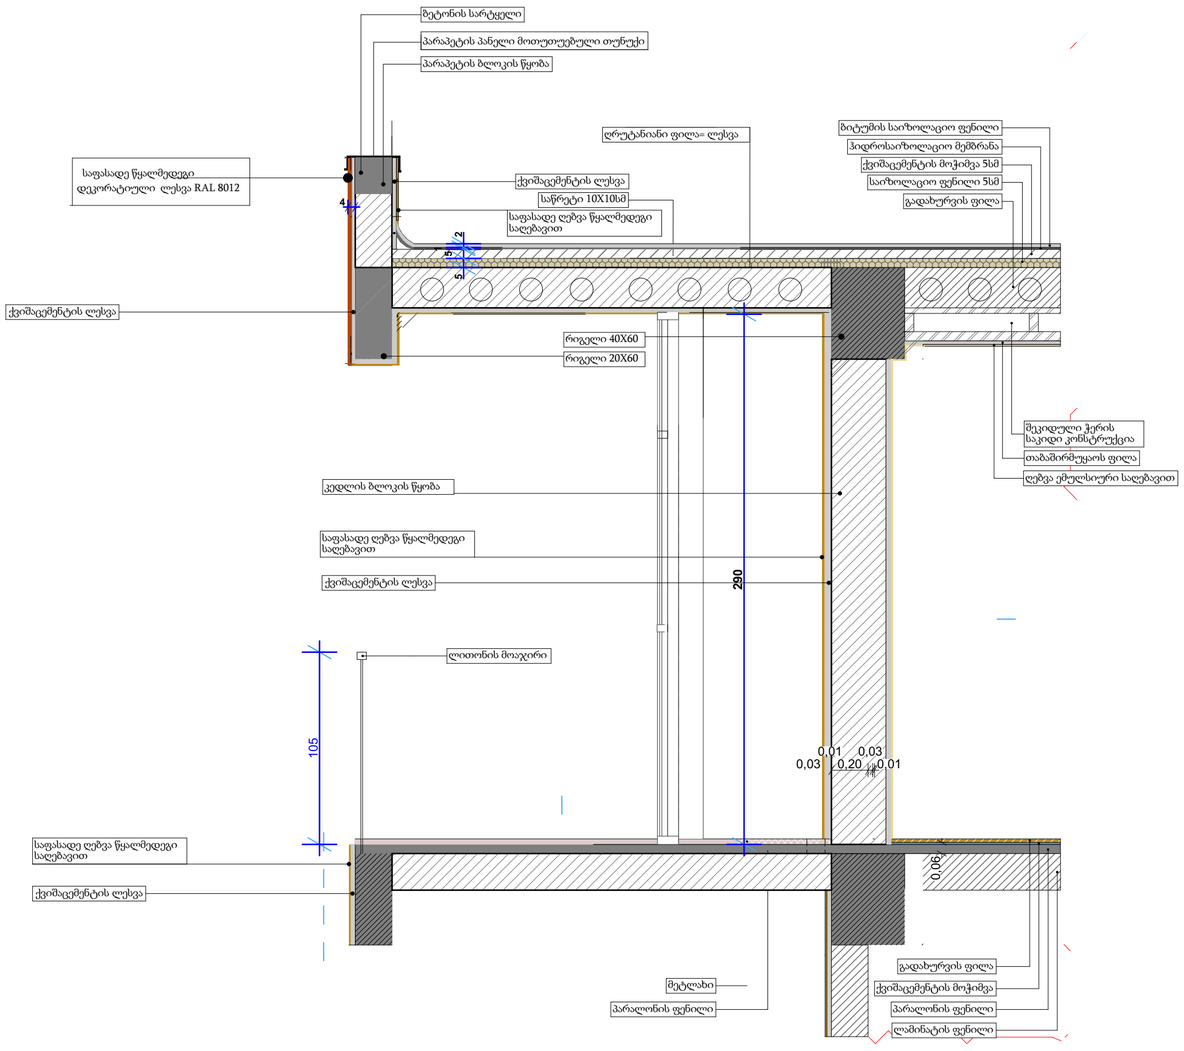

დეტალი - 2 , ჭრილი 1-1

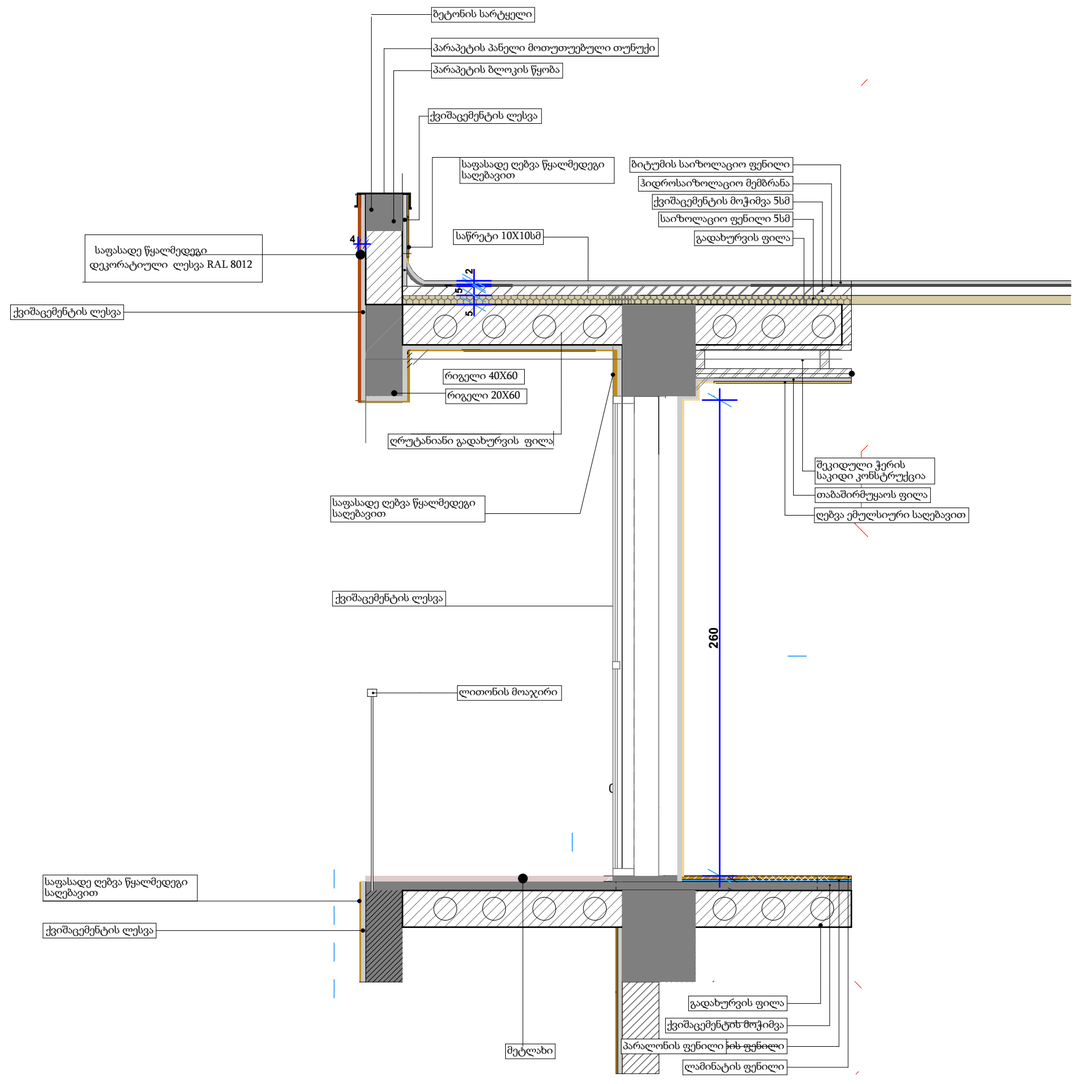

დეტალი 3 - ლითონის მოაჯირი

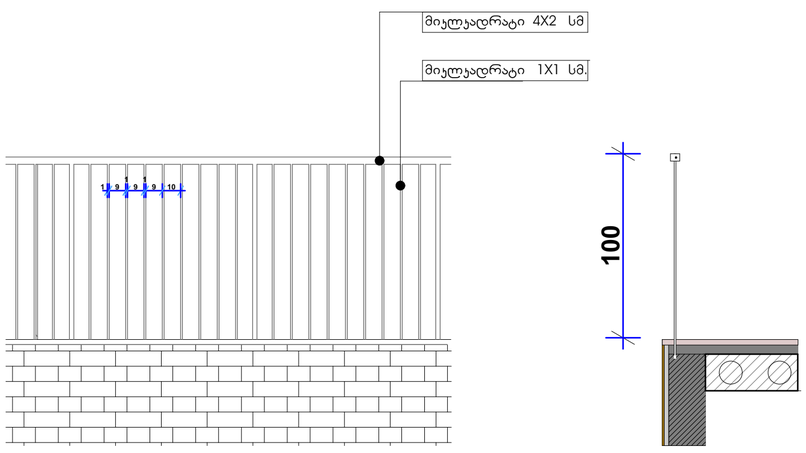

ვიზიალუზაცია

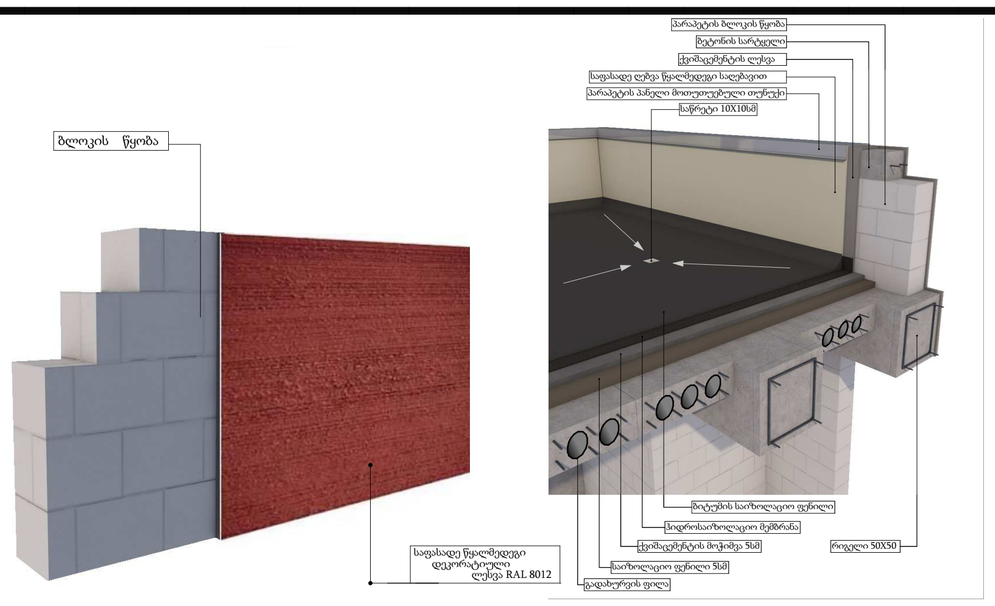

ინფორმაცია ფართის შესახებ:

სტრუქტურული ღერძი

+0.00 ნიშნული

ბლოკის კედელი

ბეტონის კედელი

საყრდენი კოლონა

კარის ცეცხლმედეგობა

მრავალბინიანი საცხოვრებელი კომპლექსი

თბილისი ვაკე-საბურთალო ს.კ.

კ. მოლრეკილაძე

ცომაია

სართულის განამუნიანების ფართი კ2 მ²

1. ნახაზი მომზადებული მისაწვდომობის სტანდარტების მიხედვით.

2. ზომები მოცემულია სანტიმეტრებში.

A1

1:200

თბილისი 2022 წ.