განმარტებითი ბარათი

ქ.თბილისი, ვ.პეტრიაშვილის ქ.№1


საპროექტო ობიექტი მდებარეობს ქ.თბილისი, ვ.პეტრიაშვილის ქ.№1-ში (ს/კ 01.15.02.002.032).

წარმოდგენილი პროექტით განსაზღვრულია პავილიონის ტიპის მსუბუქი კონსტრუქციის ნაგებობა, რომელიც მოეწყობა ლითონის მსუბუქი კონტრქციით, შეიფუთება ნაწრთობი შუშით და მოხდება ტერიტორიის კეთილმოწყობა, ასევე ტერიტორიაზე არსებული აუზი გადაიხურება ფიცარნაგით.


წარმოდგენილი პროექტით განსაზღვრული ჩარევა არ მოახდენს უარყოფით ზეგავლენას შენობის მხატვრულ იერსახეზე.

არქიტექტორი: მ.ჯუპრეიშვილი



ᲓᲐᲛᲐᲢᲔᲑᲘᲗ ᲐᲓᲒᲘᲚᲛᲓᲔᲑᲐᲠᲔᲝᲑᲐ

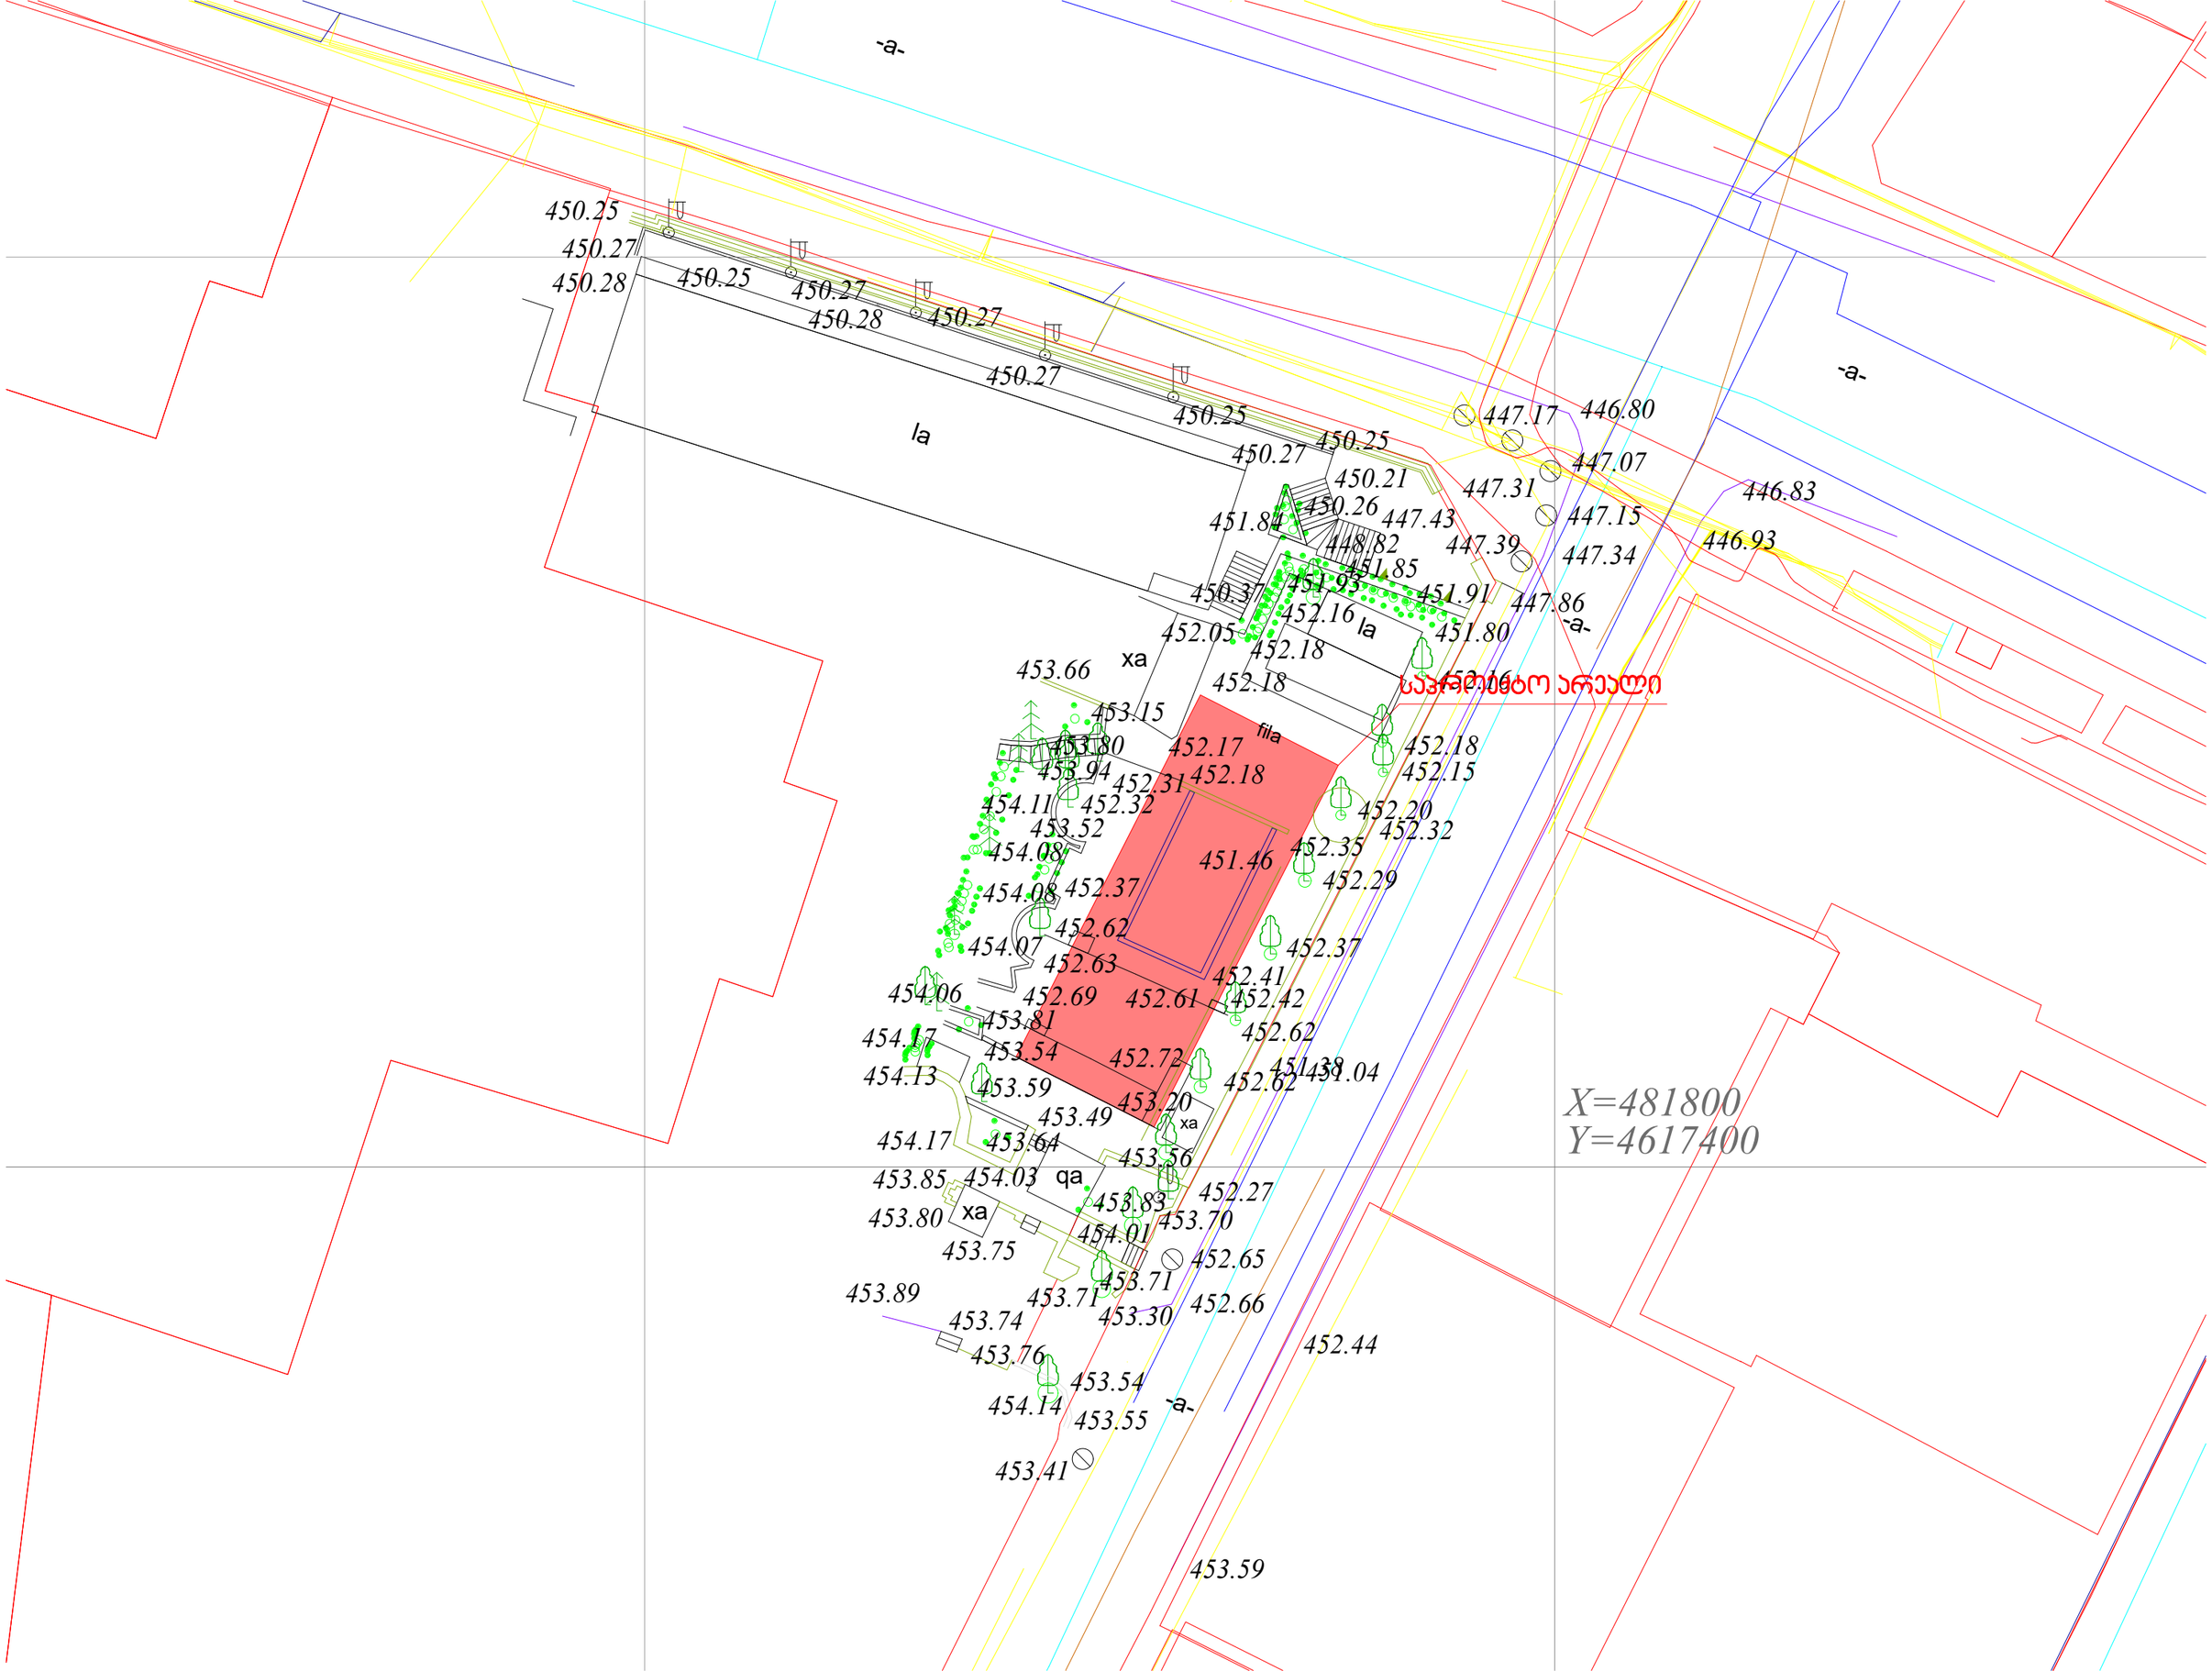
-a-
la
xa
fila
qa
X=481800
Y=4617400
450.25
450.27
450.28
450.25
450.27
450.28
450.27
450.27
450.25
450.25
450.27
450.21
450.26
451.84
447.43
448.82
451.85
450.37
451.93
451.91
452.16
452.05
452.18
451.80
452.18
453.66
453.15
452.16
452.17
452.18
452.18
452.15
453.94
452.31
454.11
452.32
452.20
453.52
452.32
454.08
451.46
452.35
452.29
454.08
452.37
452.62
454.07
452.63
452.37
452.41
454.06
452.69
452.61
452.42
453.81
452.62
454.17
453.54
452.72
451.38
451.04
454.13
453.59
452.62
453.20
453.49
454.17
453.64
453.56
453.85
454.03
452.27
453.83
453.80
453.70
454.01
453.75
452.65
453.71
453.89
453.71
452.66
453.30
453.74
452.44
453.76
453.54
454.14
453.55
453.41
453.59
447.17
446.80
447.07
447.31
446.83
447.15
447.39
446.93
447.34
447.86
საჭიროებს არეალი


450.25
450.27
450.28
450.25
450.27
450.28
450.27
450.27
450.25
450.25
450.27
450.21
450.26
451.84
447.43
448.82
451.85
450.37
451.93
451.91
452.16
452.05
452.18
451.80
452.16
452.18
452.18
453.66
453.15
453.80
452.17
452.18
453.94
452.31
452.08
452.15
454.11
452.32
452.20
453.52
452.32
454.08
452.35
451.46
452.29
454.08
452.37
452.62
454.07
452.63
452.37
452.41
454.06
452.69
452.61
452.42
453.81
452.62
454.17
453.54
452.72
451.38
451.04
454.13
453.59
452.62
453.20
453.49
454.17
453.64
453.56
453.85
454.03
452.27
453.83
453.80
453.70
454.01
453.75
452.65
453.71
453.89
453.71
452.66
453.30
453.74
452.44
453.76
453.54
454.14
453.55
453.41
453.59
447.17
446.80
447.07
447.31
446.83
447.15
447.43
447.39
447.34
446.93
447.86
la
xa
qa
-a-
X=481800
Y=4617400

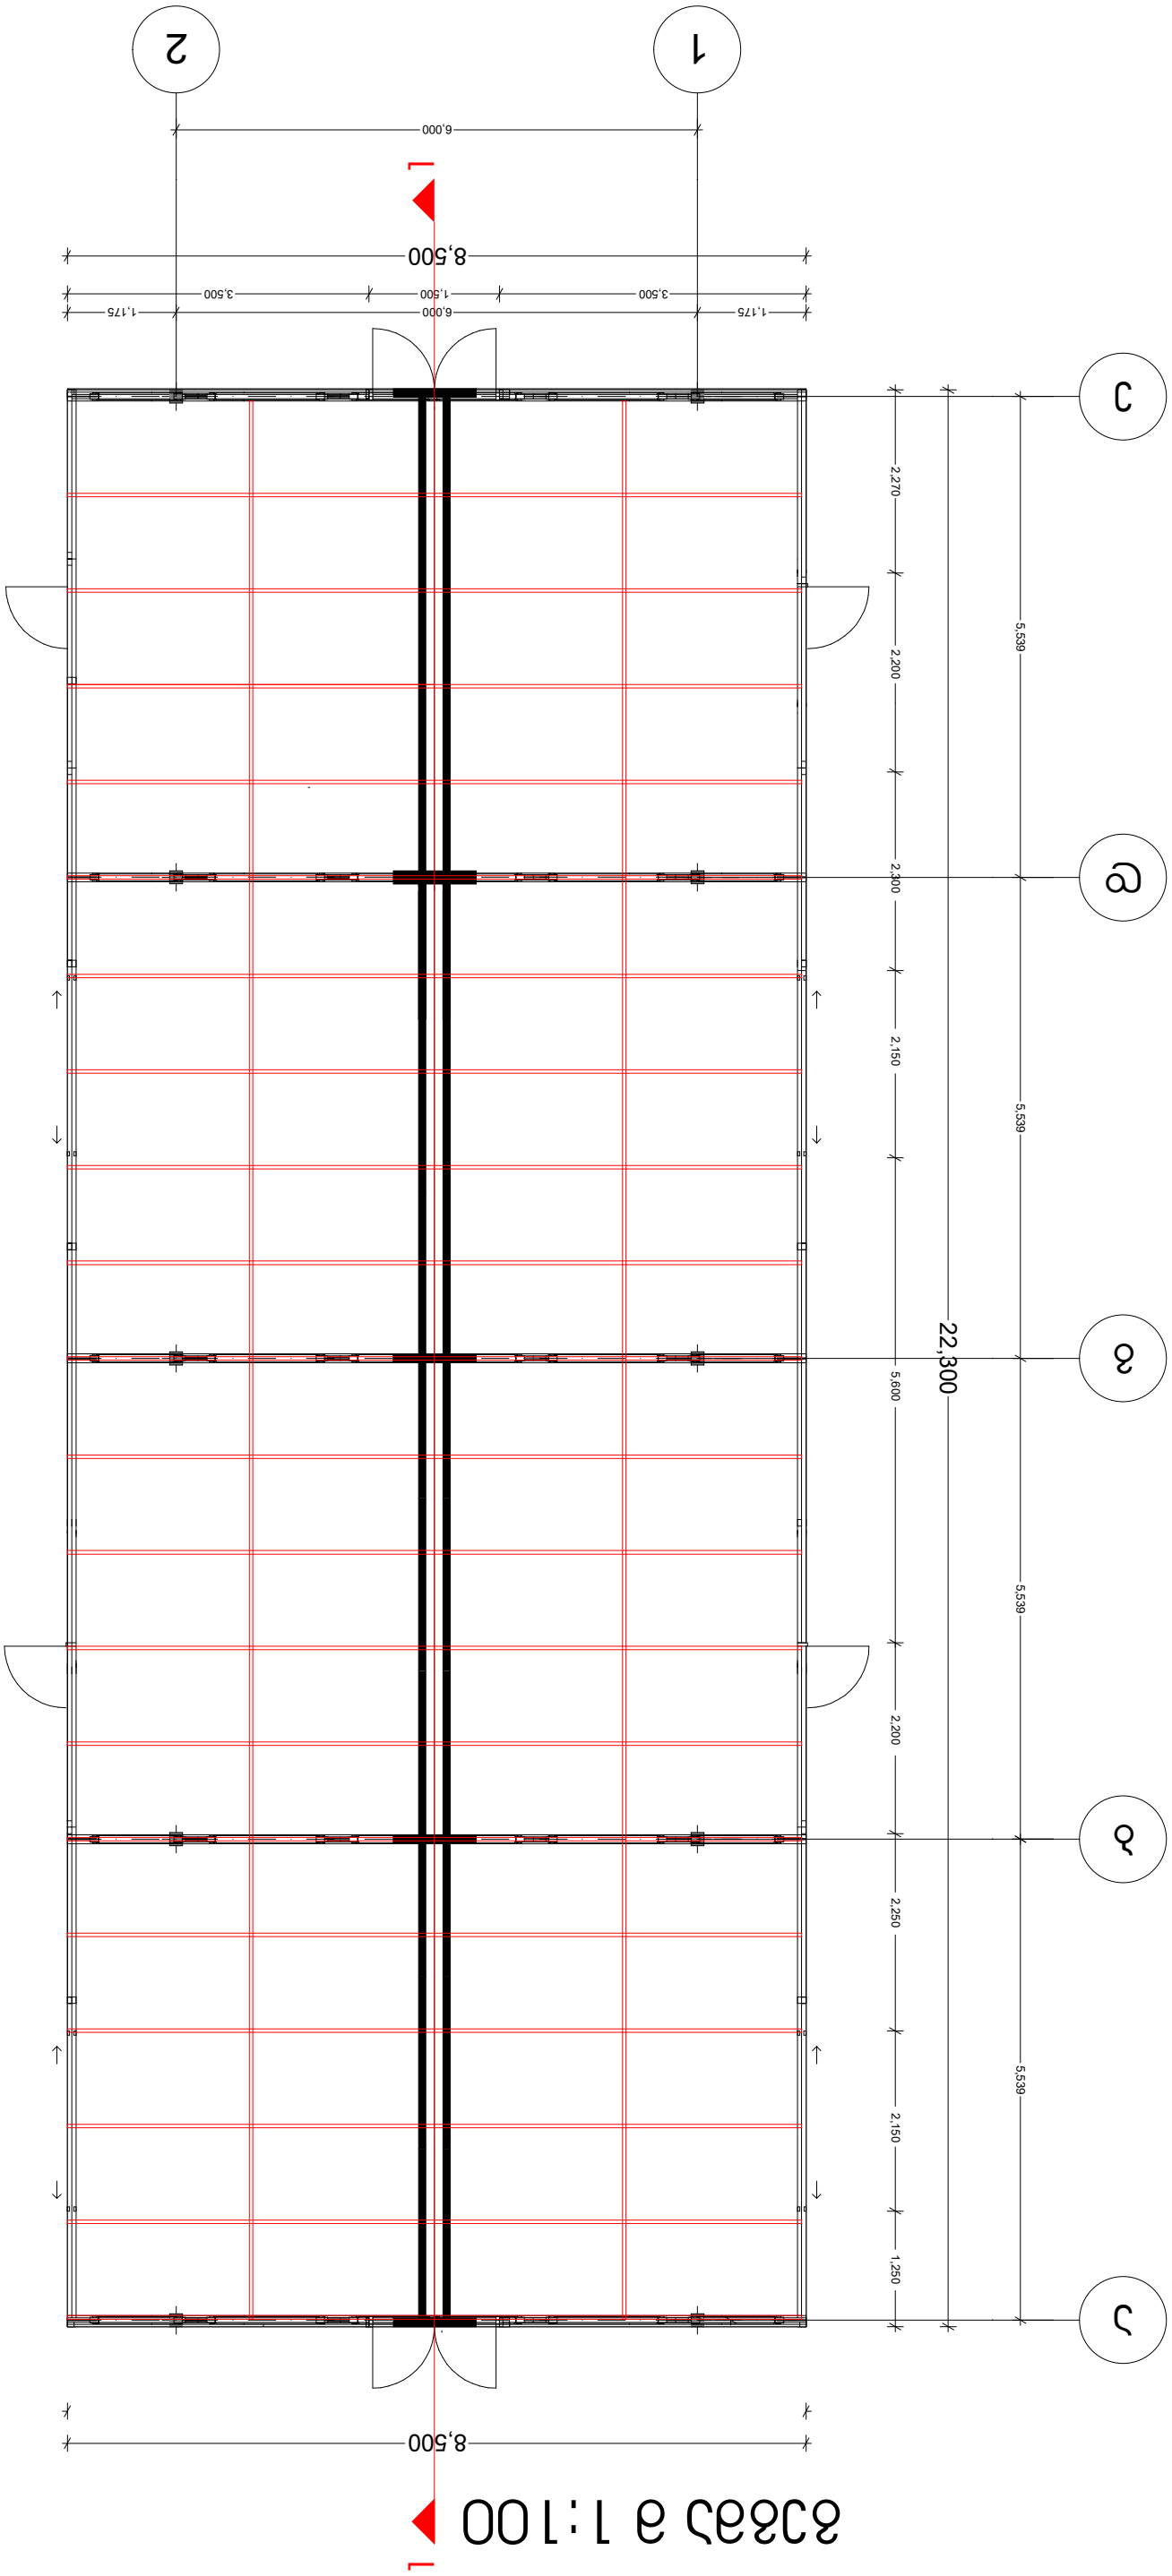
1
2
6,000
8,500
3,500
1,500
1,175
3,500
1,175
C
B
A
1
2
2,270
2,200
2,300
2,150
5,600
2,250
2,150
1,250
5,539
22,300
8,500
1:100 a 2,3,8


ფასადი ა-ე ღერძებს შორის მ 1:100

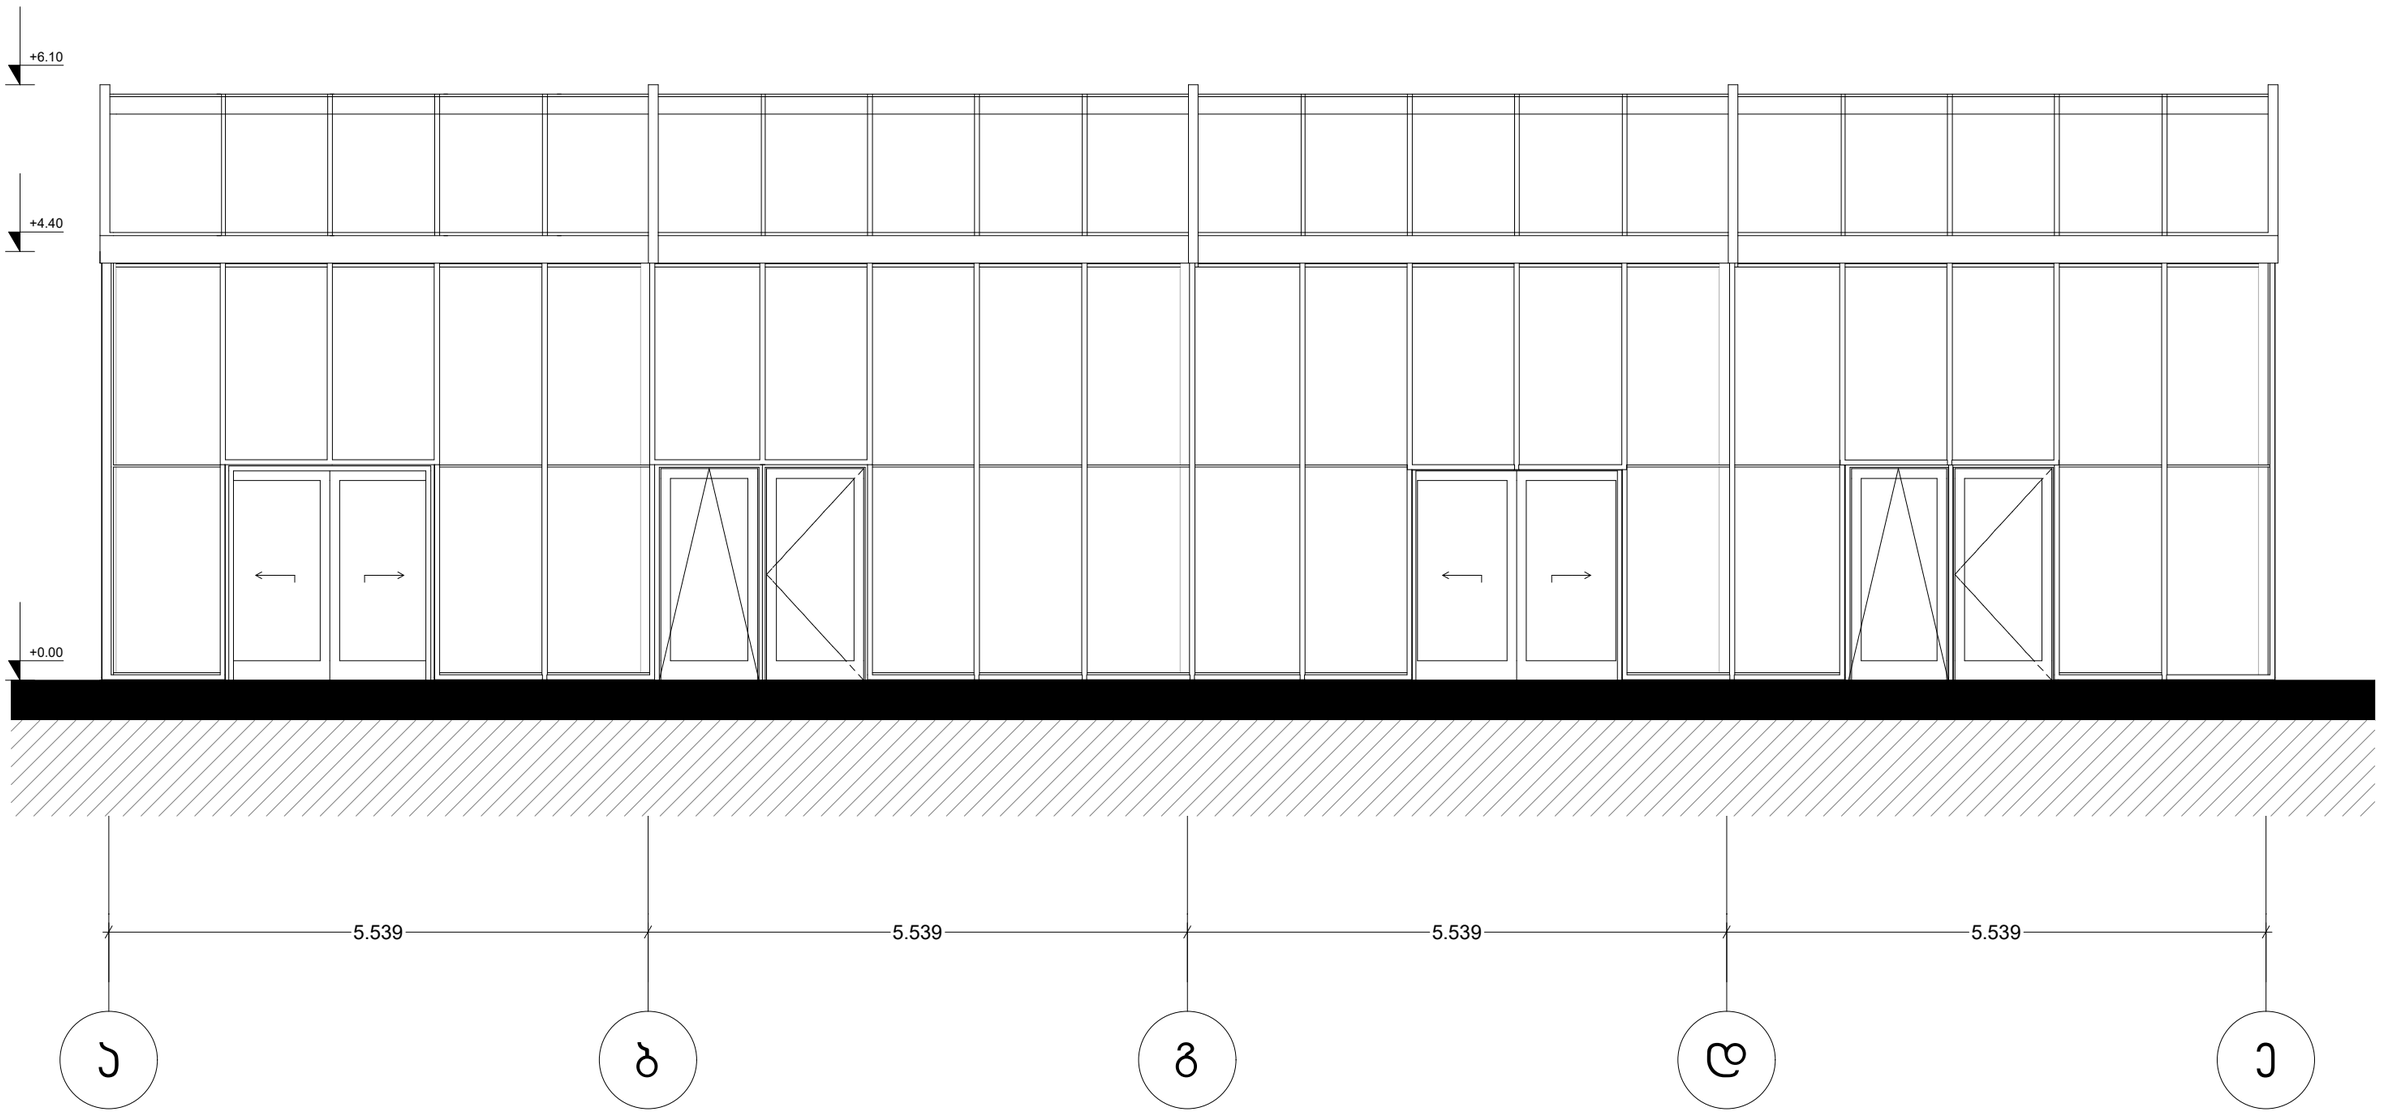


ფასადი ე-ა ღერძებს შორის მ 1:100

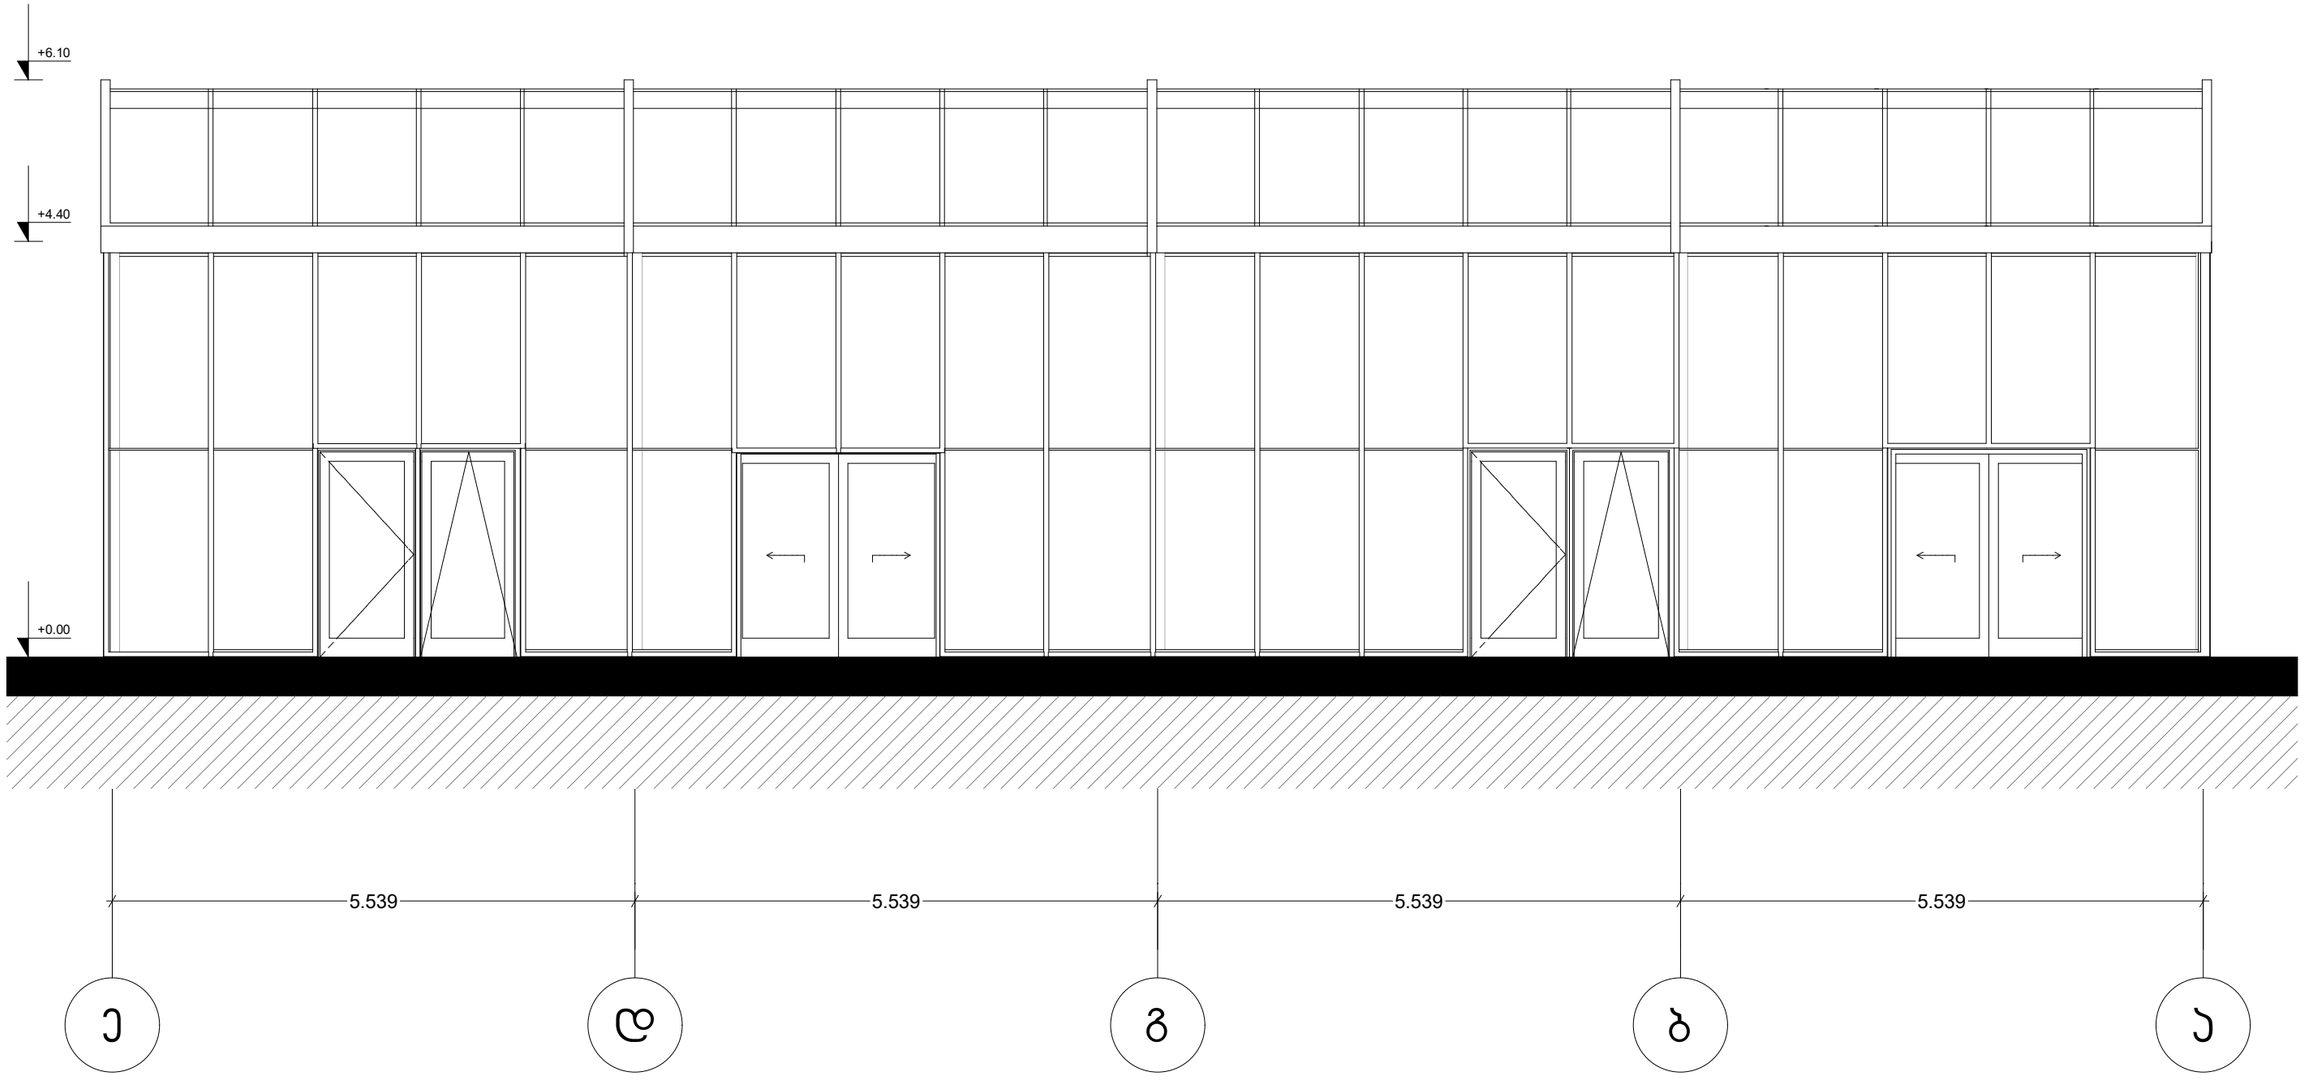


ფასადი 1-2 ღერძებს შორის მ 1:100

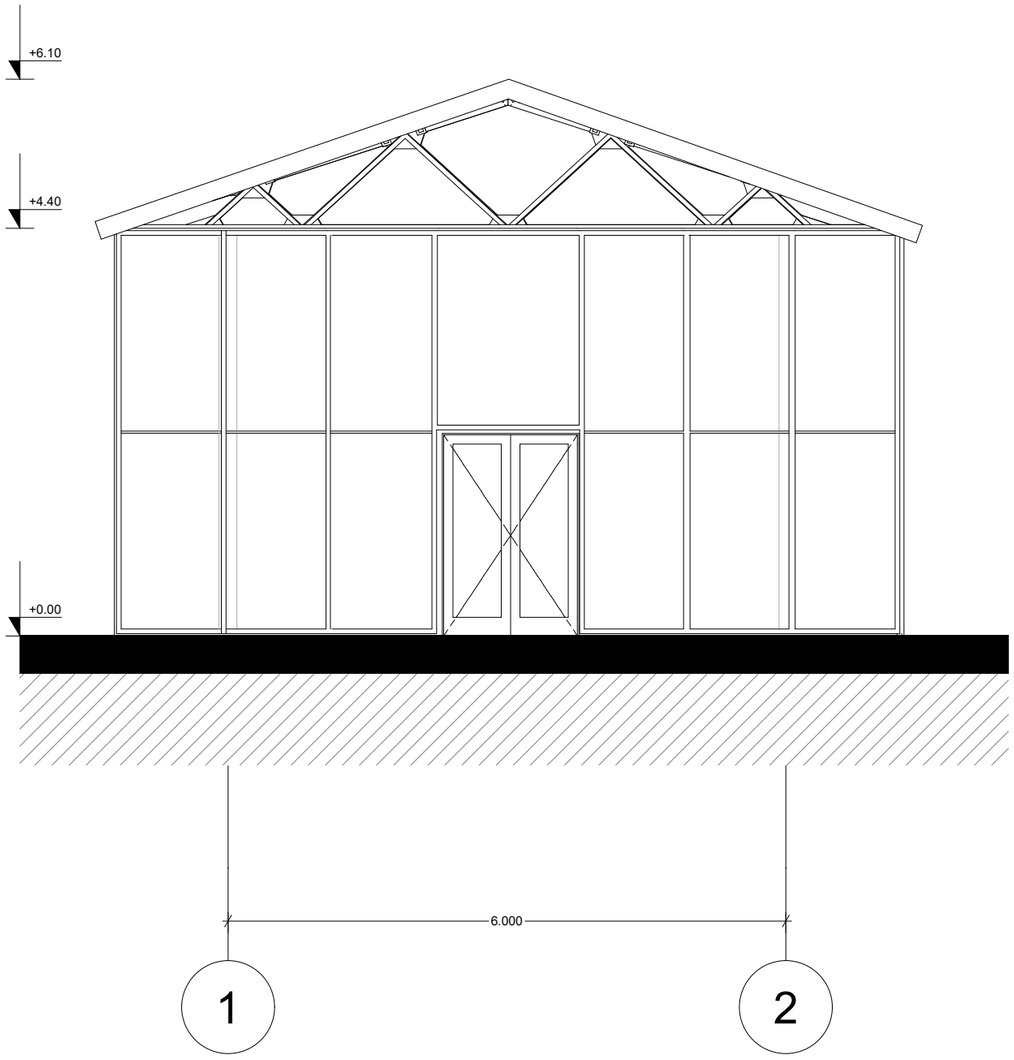

ფასადი 2-1 ღერძებს შორის მ 1:100

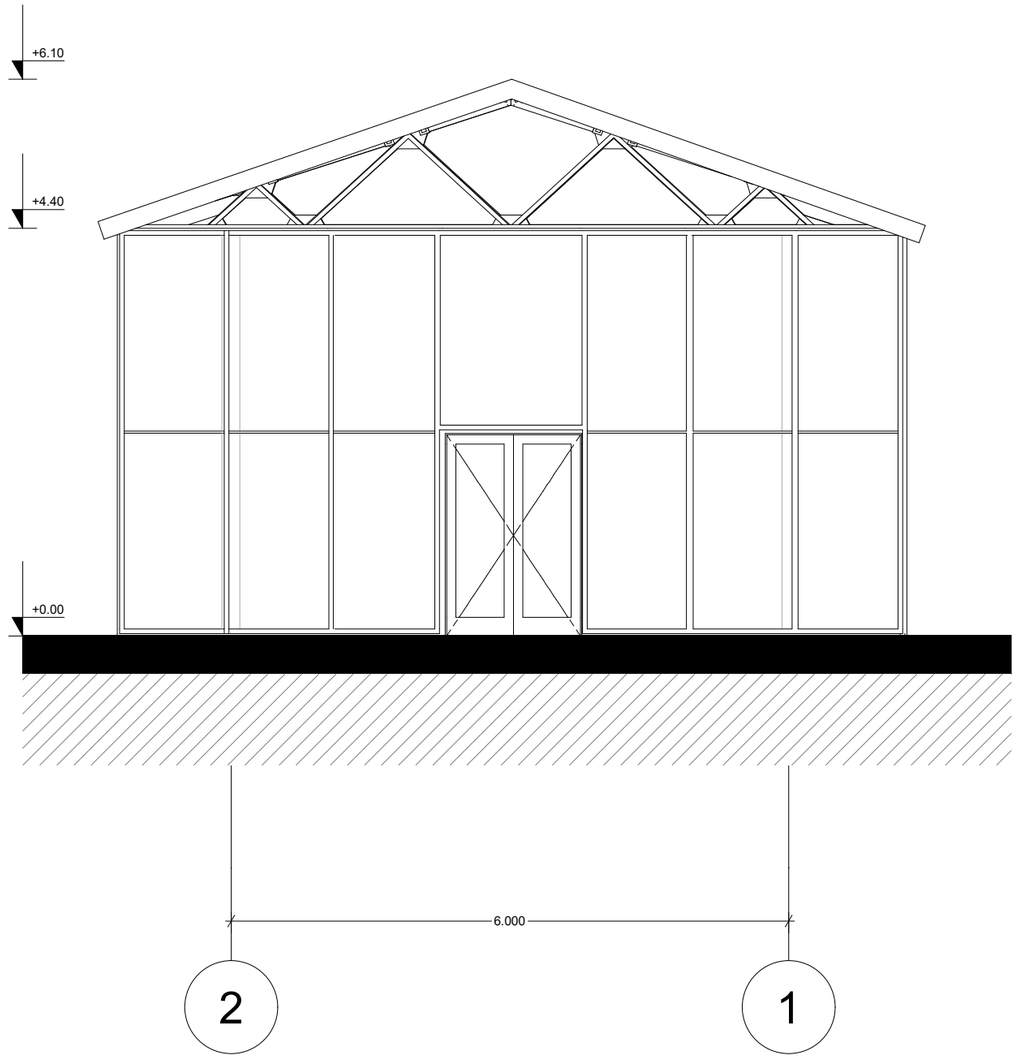

ჭრილი 1-1 მ 1:100

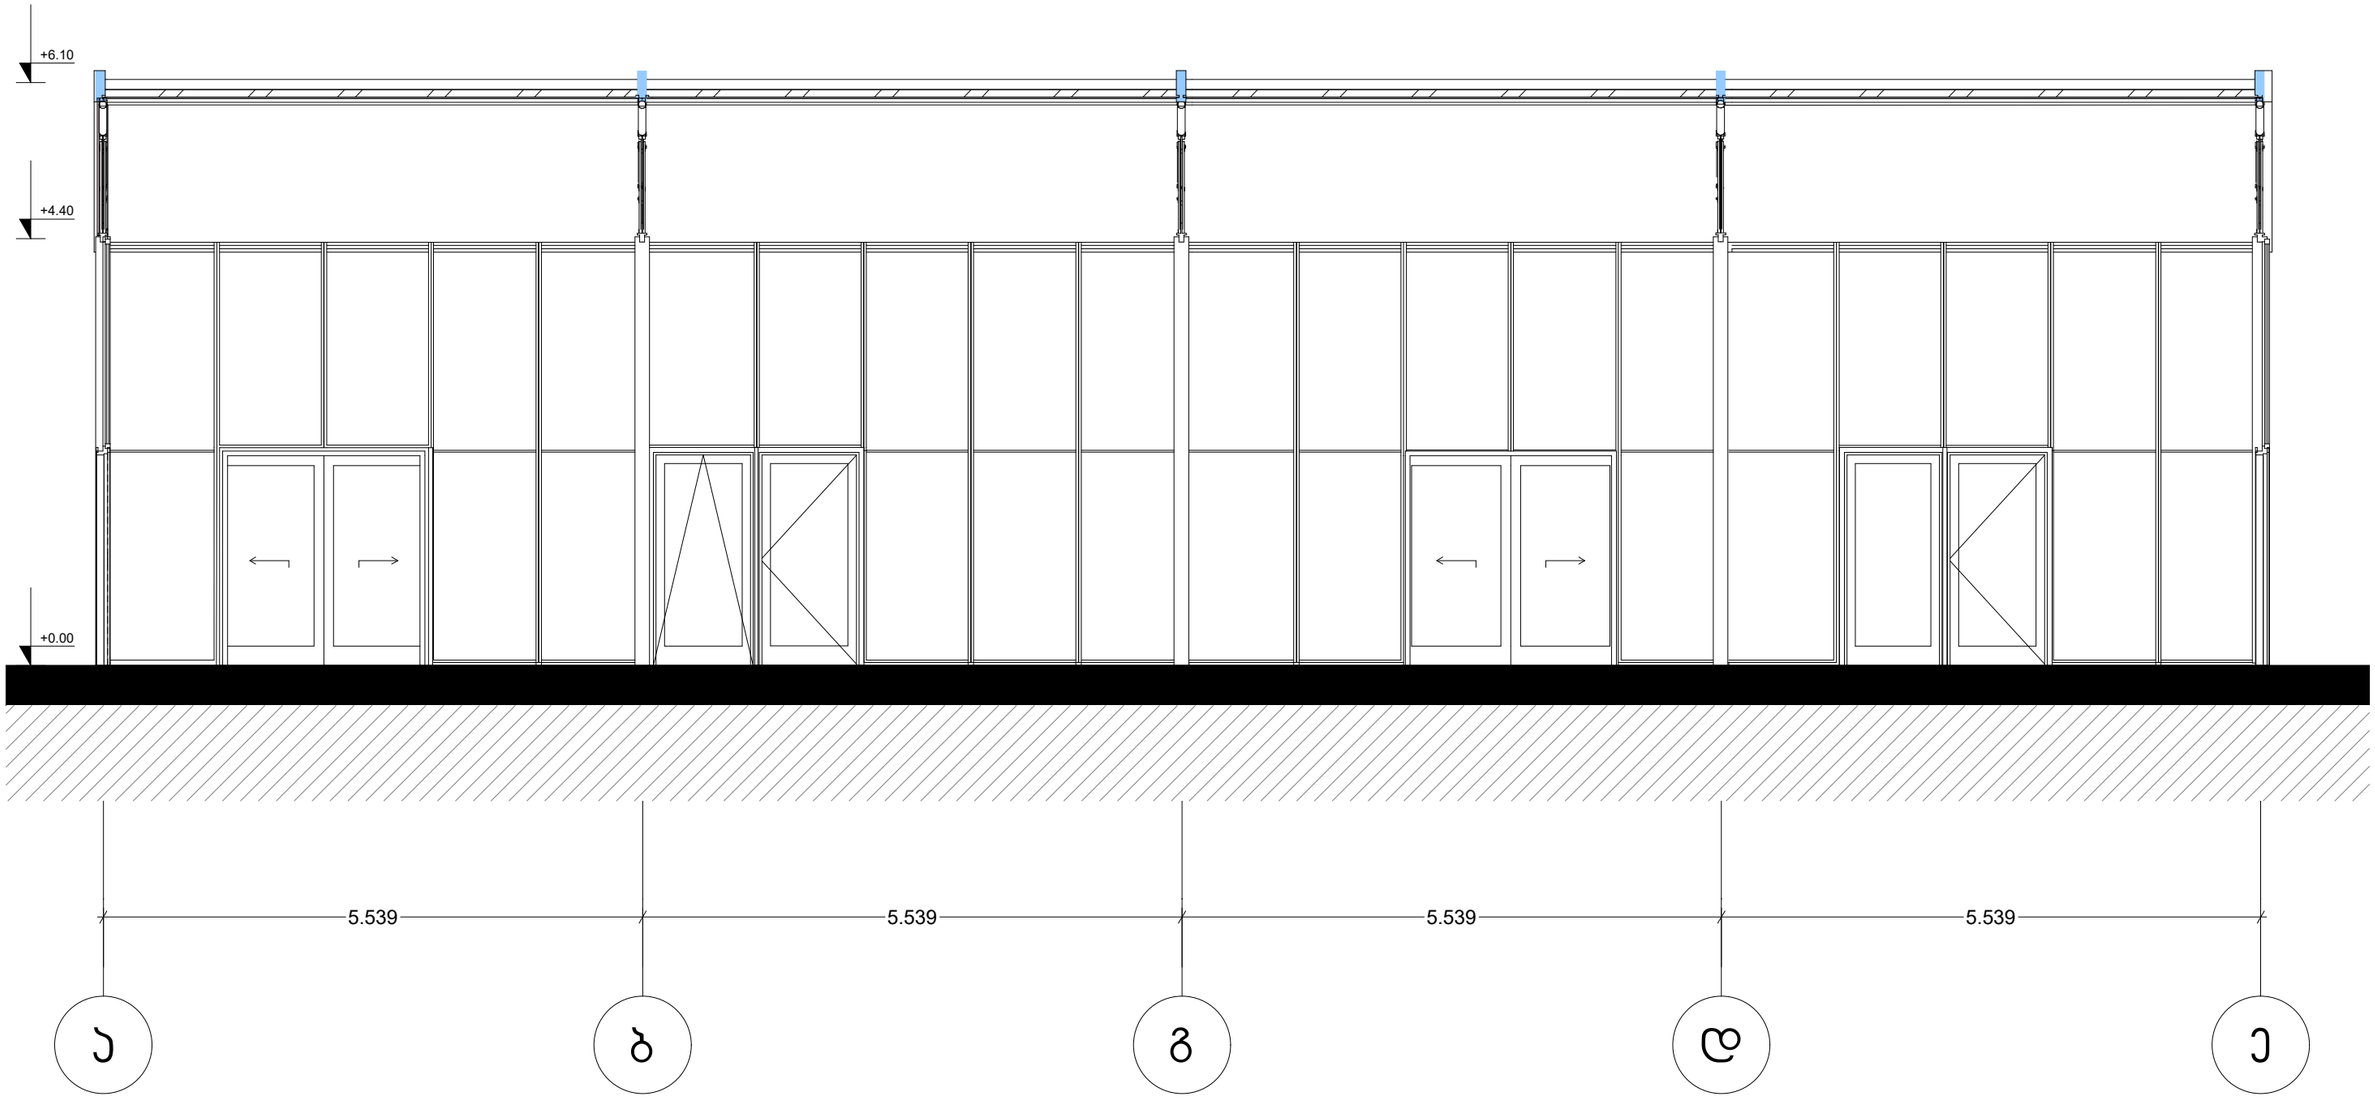


+0.00


+0.00


22.300
+6.10
+4.40
8.500
+0.00
ნაგრთობი მუშა
ოთთონის პოვსტრუქცია


ნაცრისფერი შუშა
+0.10
+2.40
ლითონის კონსტრუქცია
+0.00
8.500



21.05.2024


21.05.2024

21.05.2024