

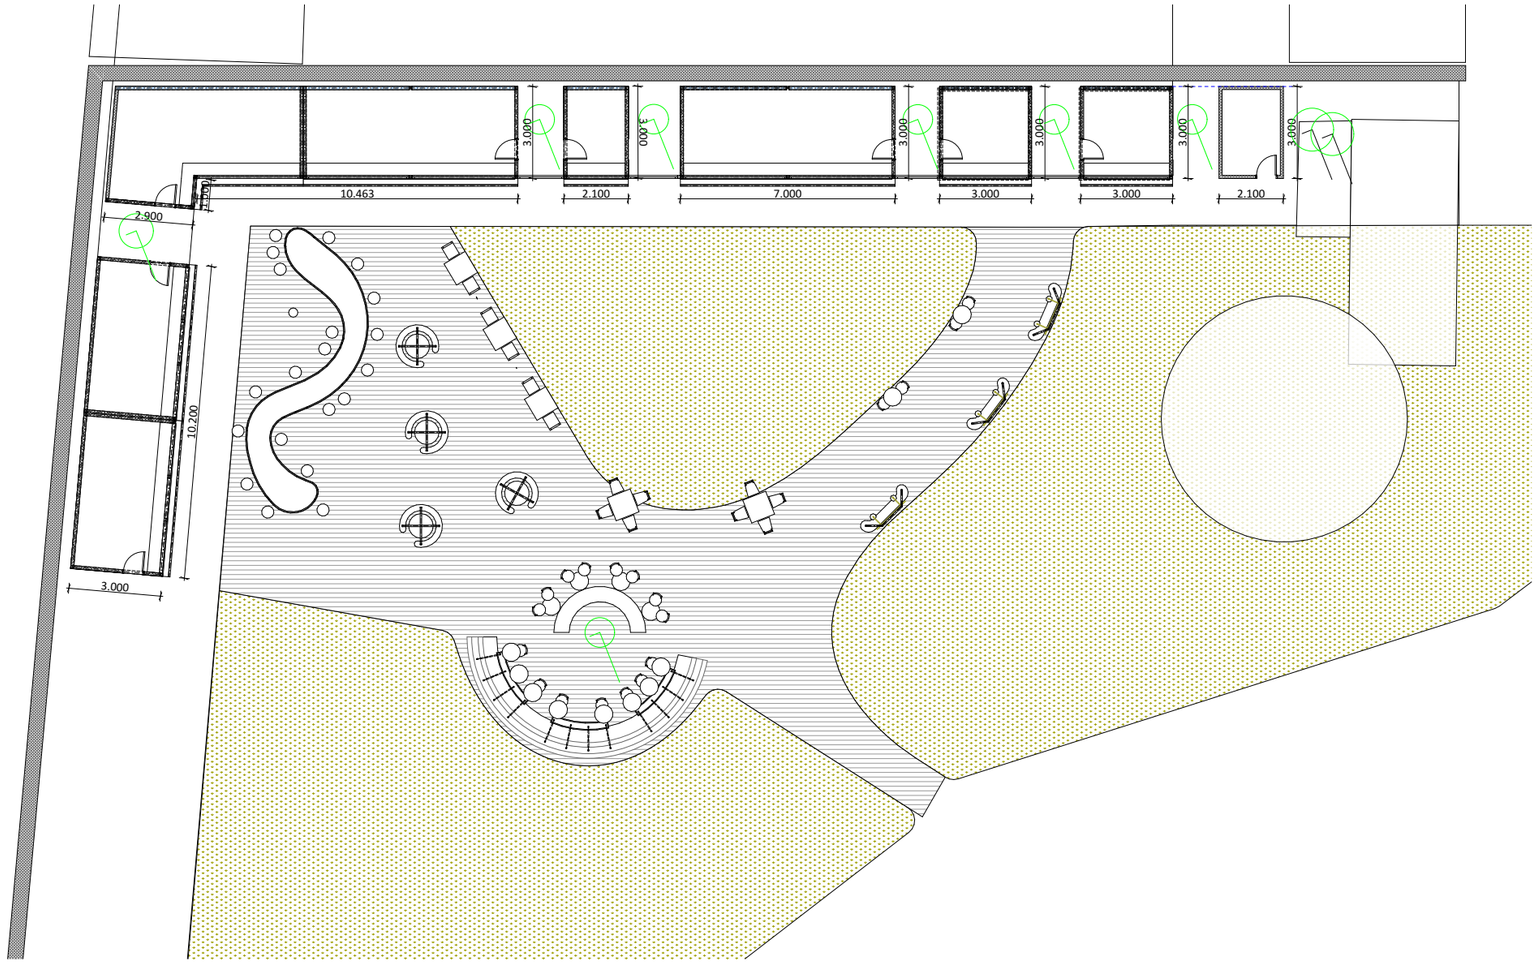

NCH URBAN SOLUTION

საკონტაქტო ინფორმაცია:
ქ.თბილისი, ვ. ბარნოვის 70

მთავარი არქიტექტორი:
ნოდარ ჭალაგანიძე

არქიტექტორი:
ნოდარ ჭალაგანიძე

ინფორმაცია პროექტის შესახებ:

მისამართი:

ქ. თბილისი, ქუჩა პეტრიაშვილი, №1, (ნაკვეთი №2/29)

საკადასტრო კოდი:
01.15.02.002.029

ნახაზის დასახელება:
გეგმა

მასშტაბი:
1:200

პირობითი აღნიშვნები:

ფურცლის ნომერი:
1

A3

2024 წელი

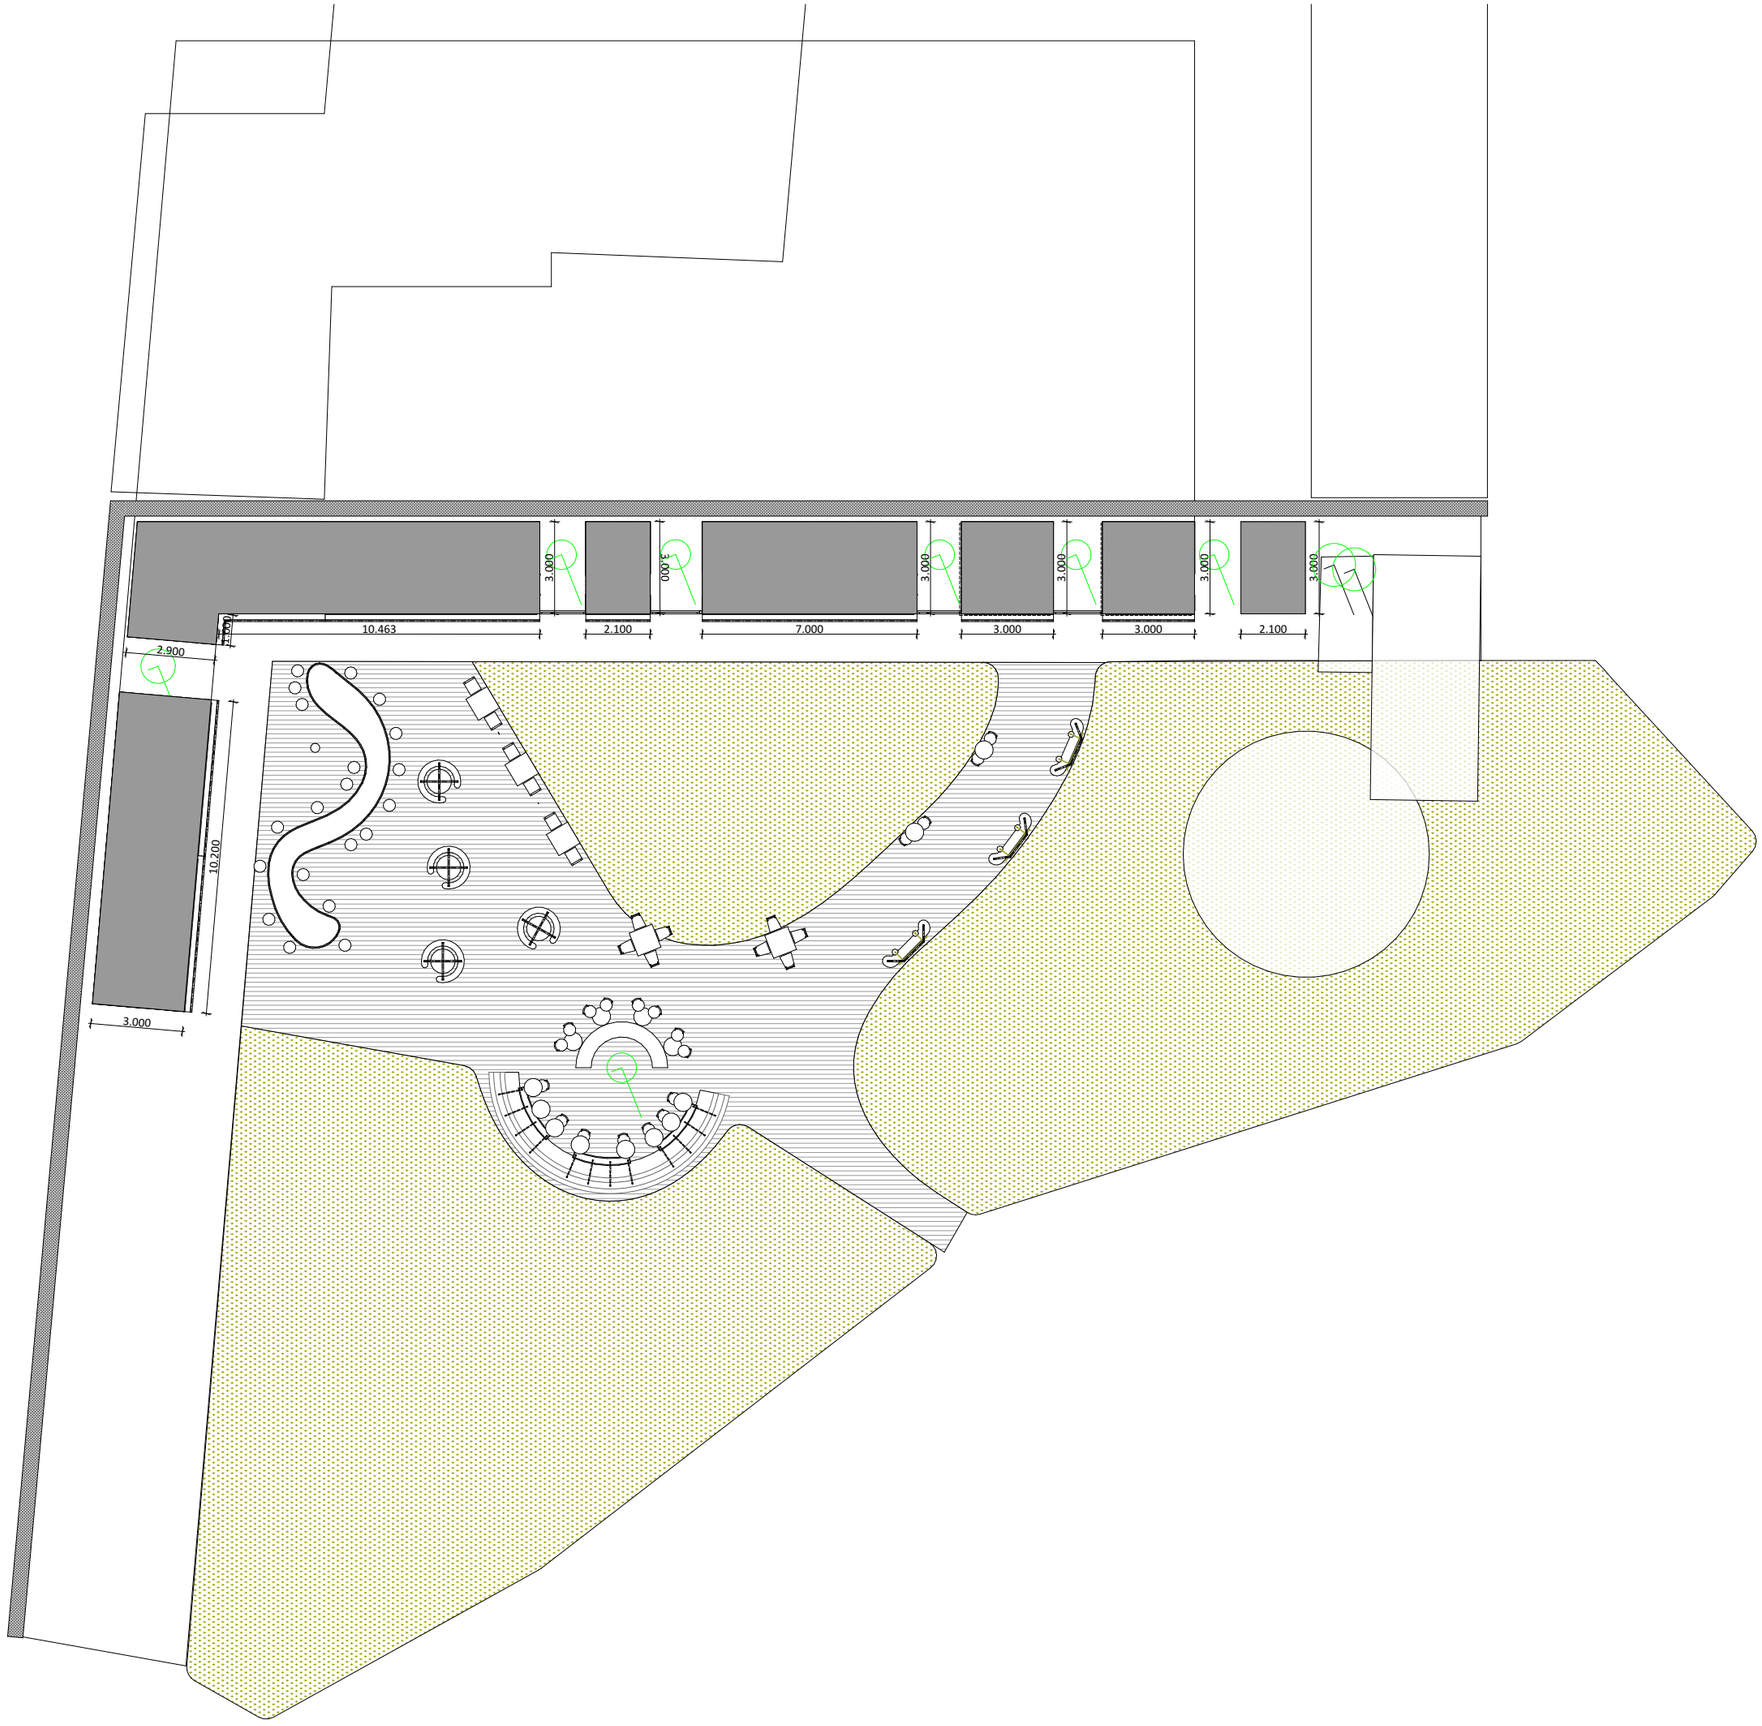

NCH URBAN SOLUTION

საკონტაქტო ინფორმაცია:
ქ.თბილისი, ვ. ბარნოვის 70

მთავარი არქიტექტორი:
ნოდარ ჭალაგანიძე

არქიტექტორი:
ნოდარ ჭალაგანიძე

ინფორმაცია პროექტის შესახებ:

მისამართი:

ქ. თბილისი, ქუჩა პეტრიაშვილი, №1, (ნაკვეთი №2/29)

საკადასტრო კოდი:
01.15.02.002.029

ნახაზის დასახელება:
გეგმა

მასშტაბი:
1:200

პირობითი აღნიშვნები:

ფურცლის ნომერი:
1

A3

2024 წელი

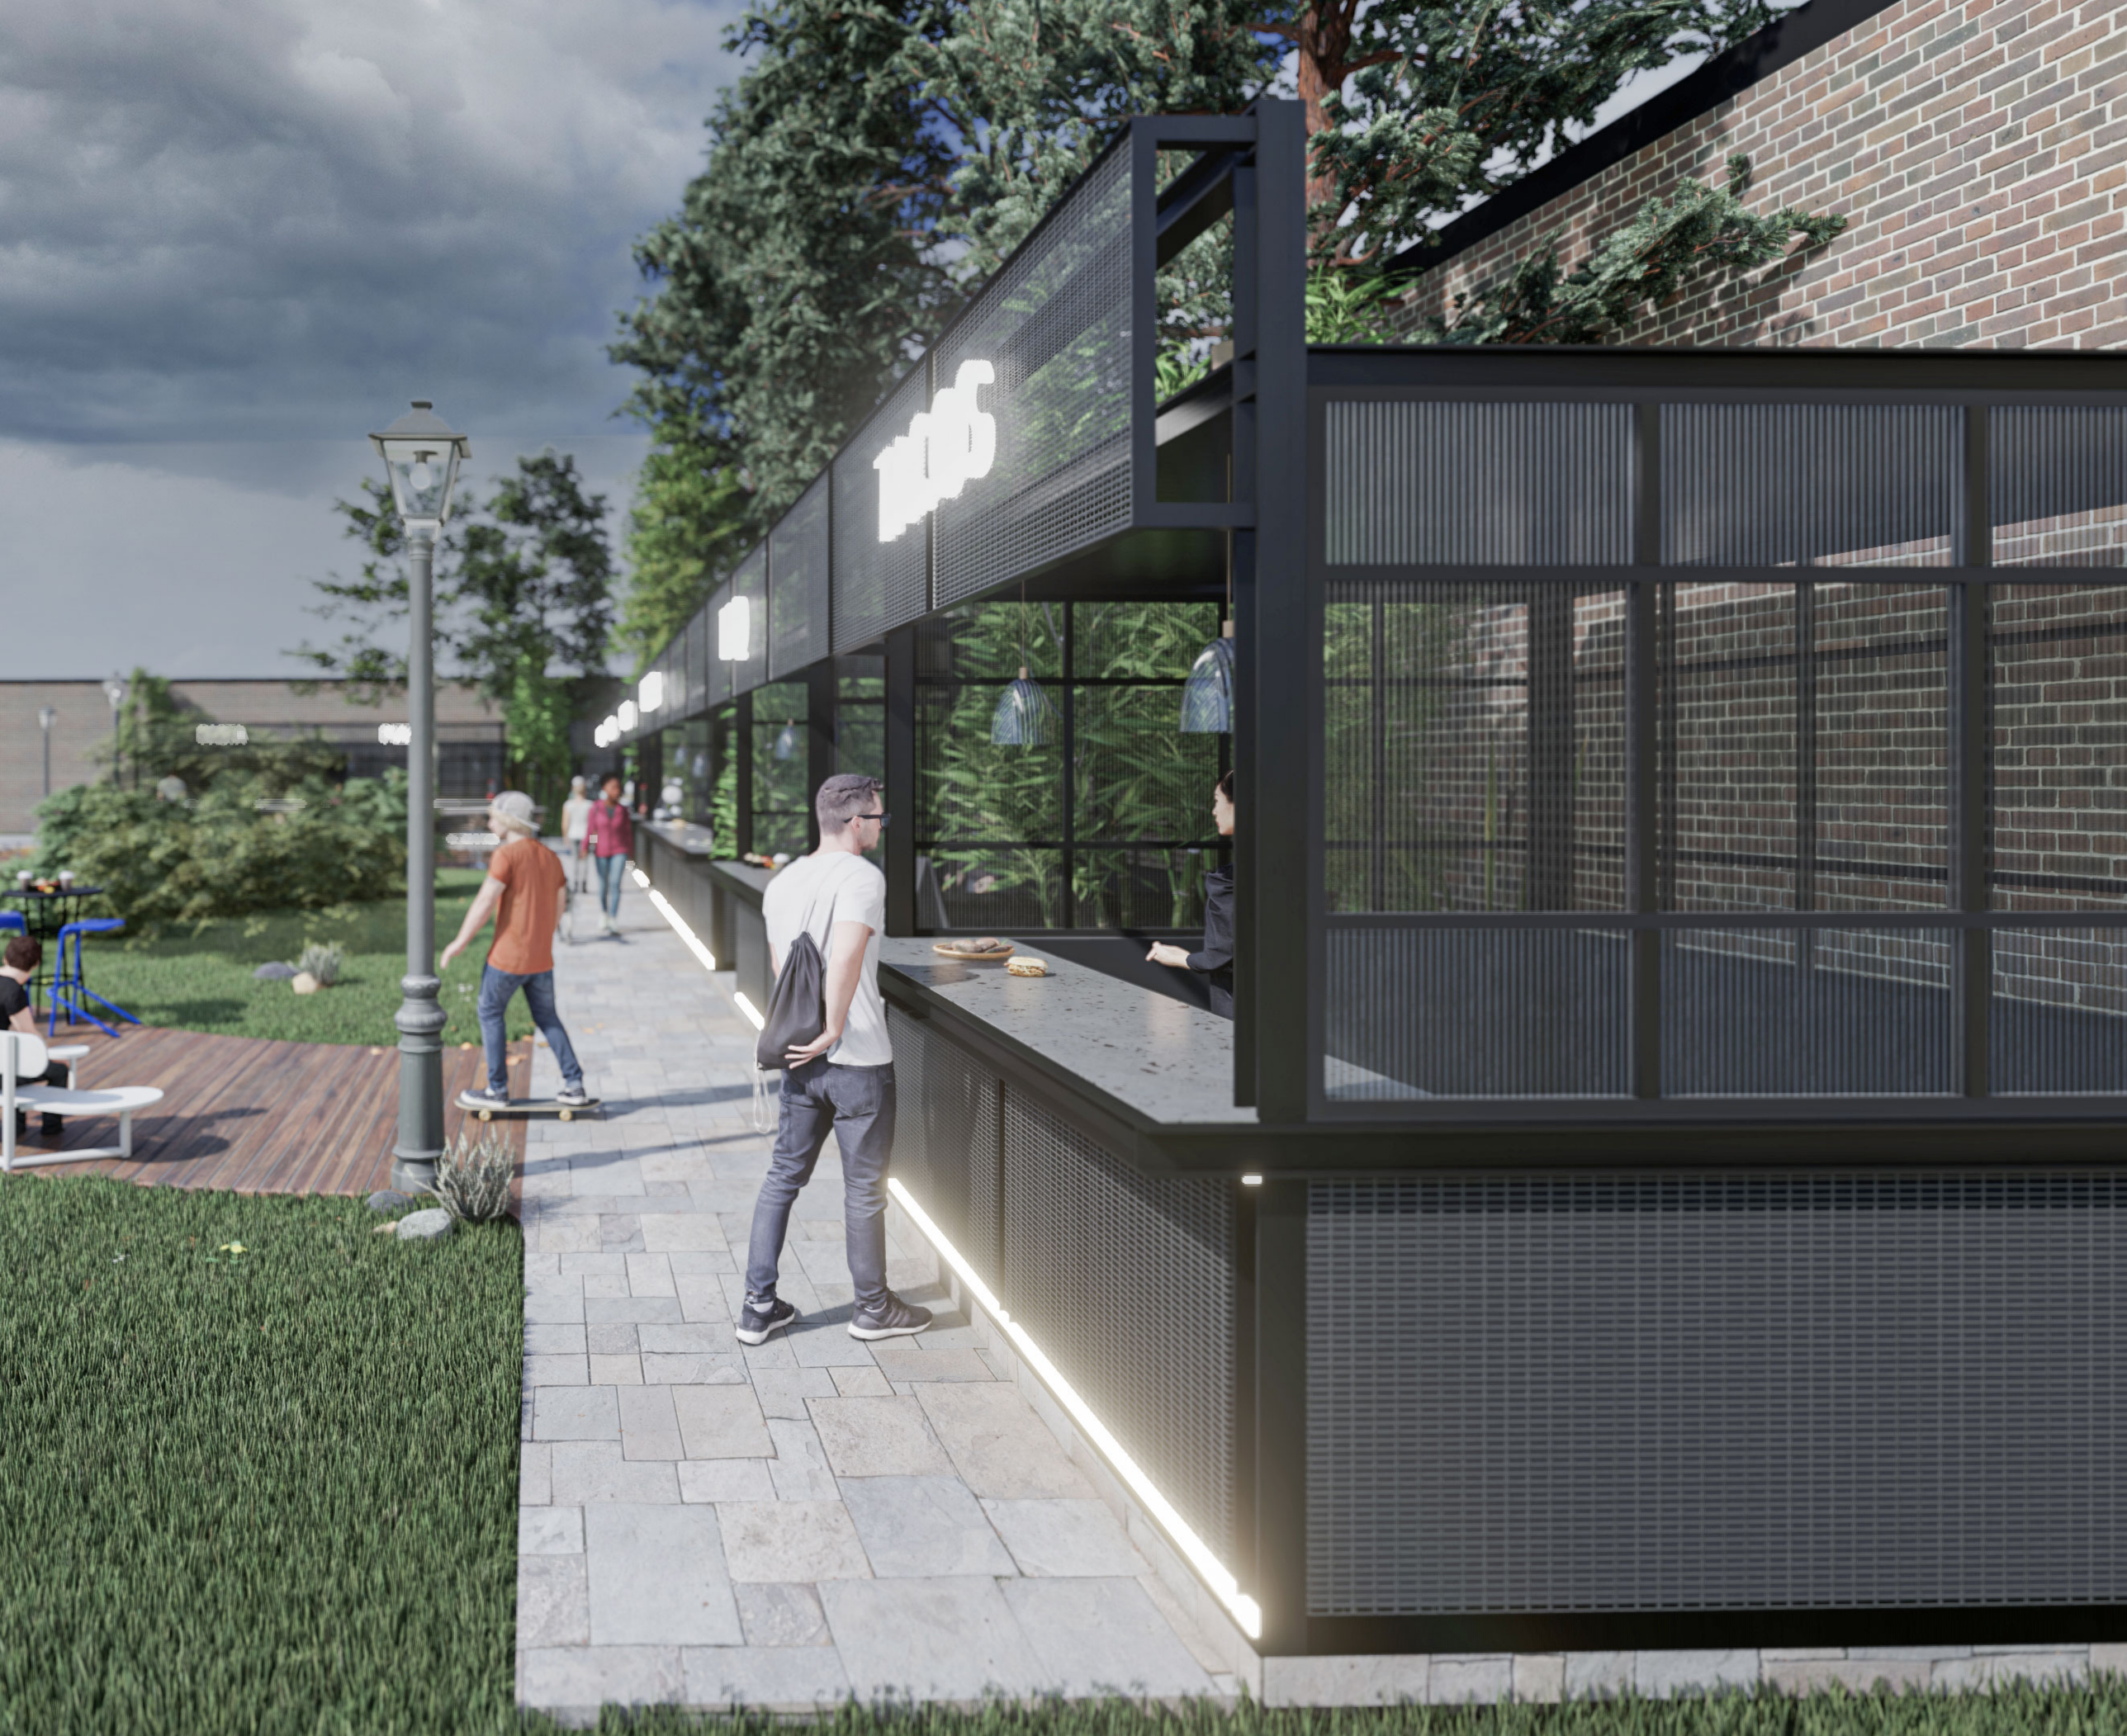


PASTA
PIZZA
BURGER
BBQ
TACOS


CREPE
WRAPS
SWEETS
BURGER
TACOS


PIZZA
BBQ
TACOS


PASTA
PIZZA
SWEETS
BURGER
BBQ
TACOS