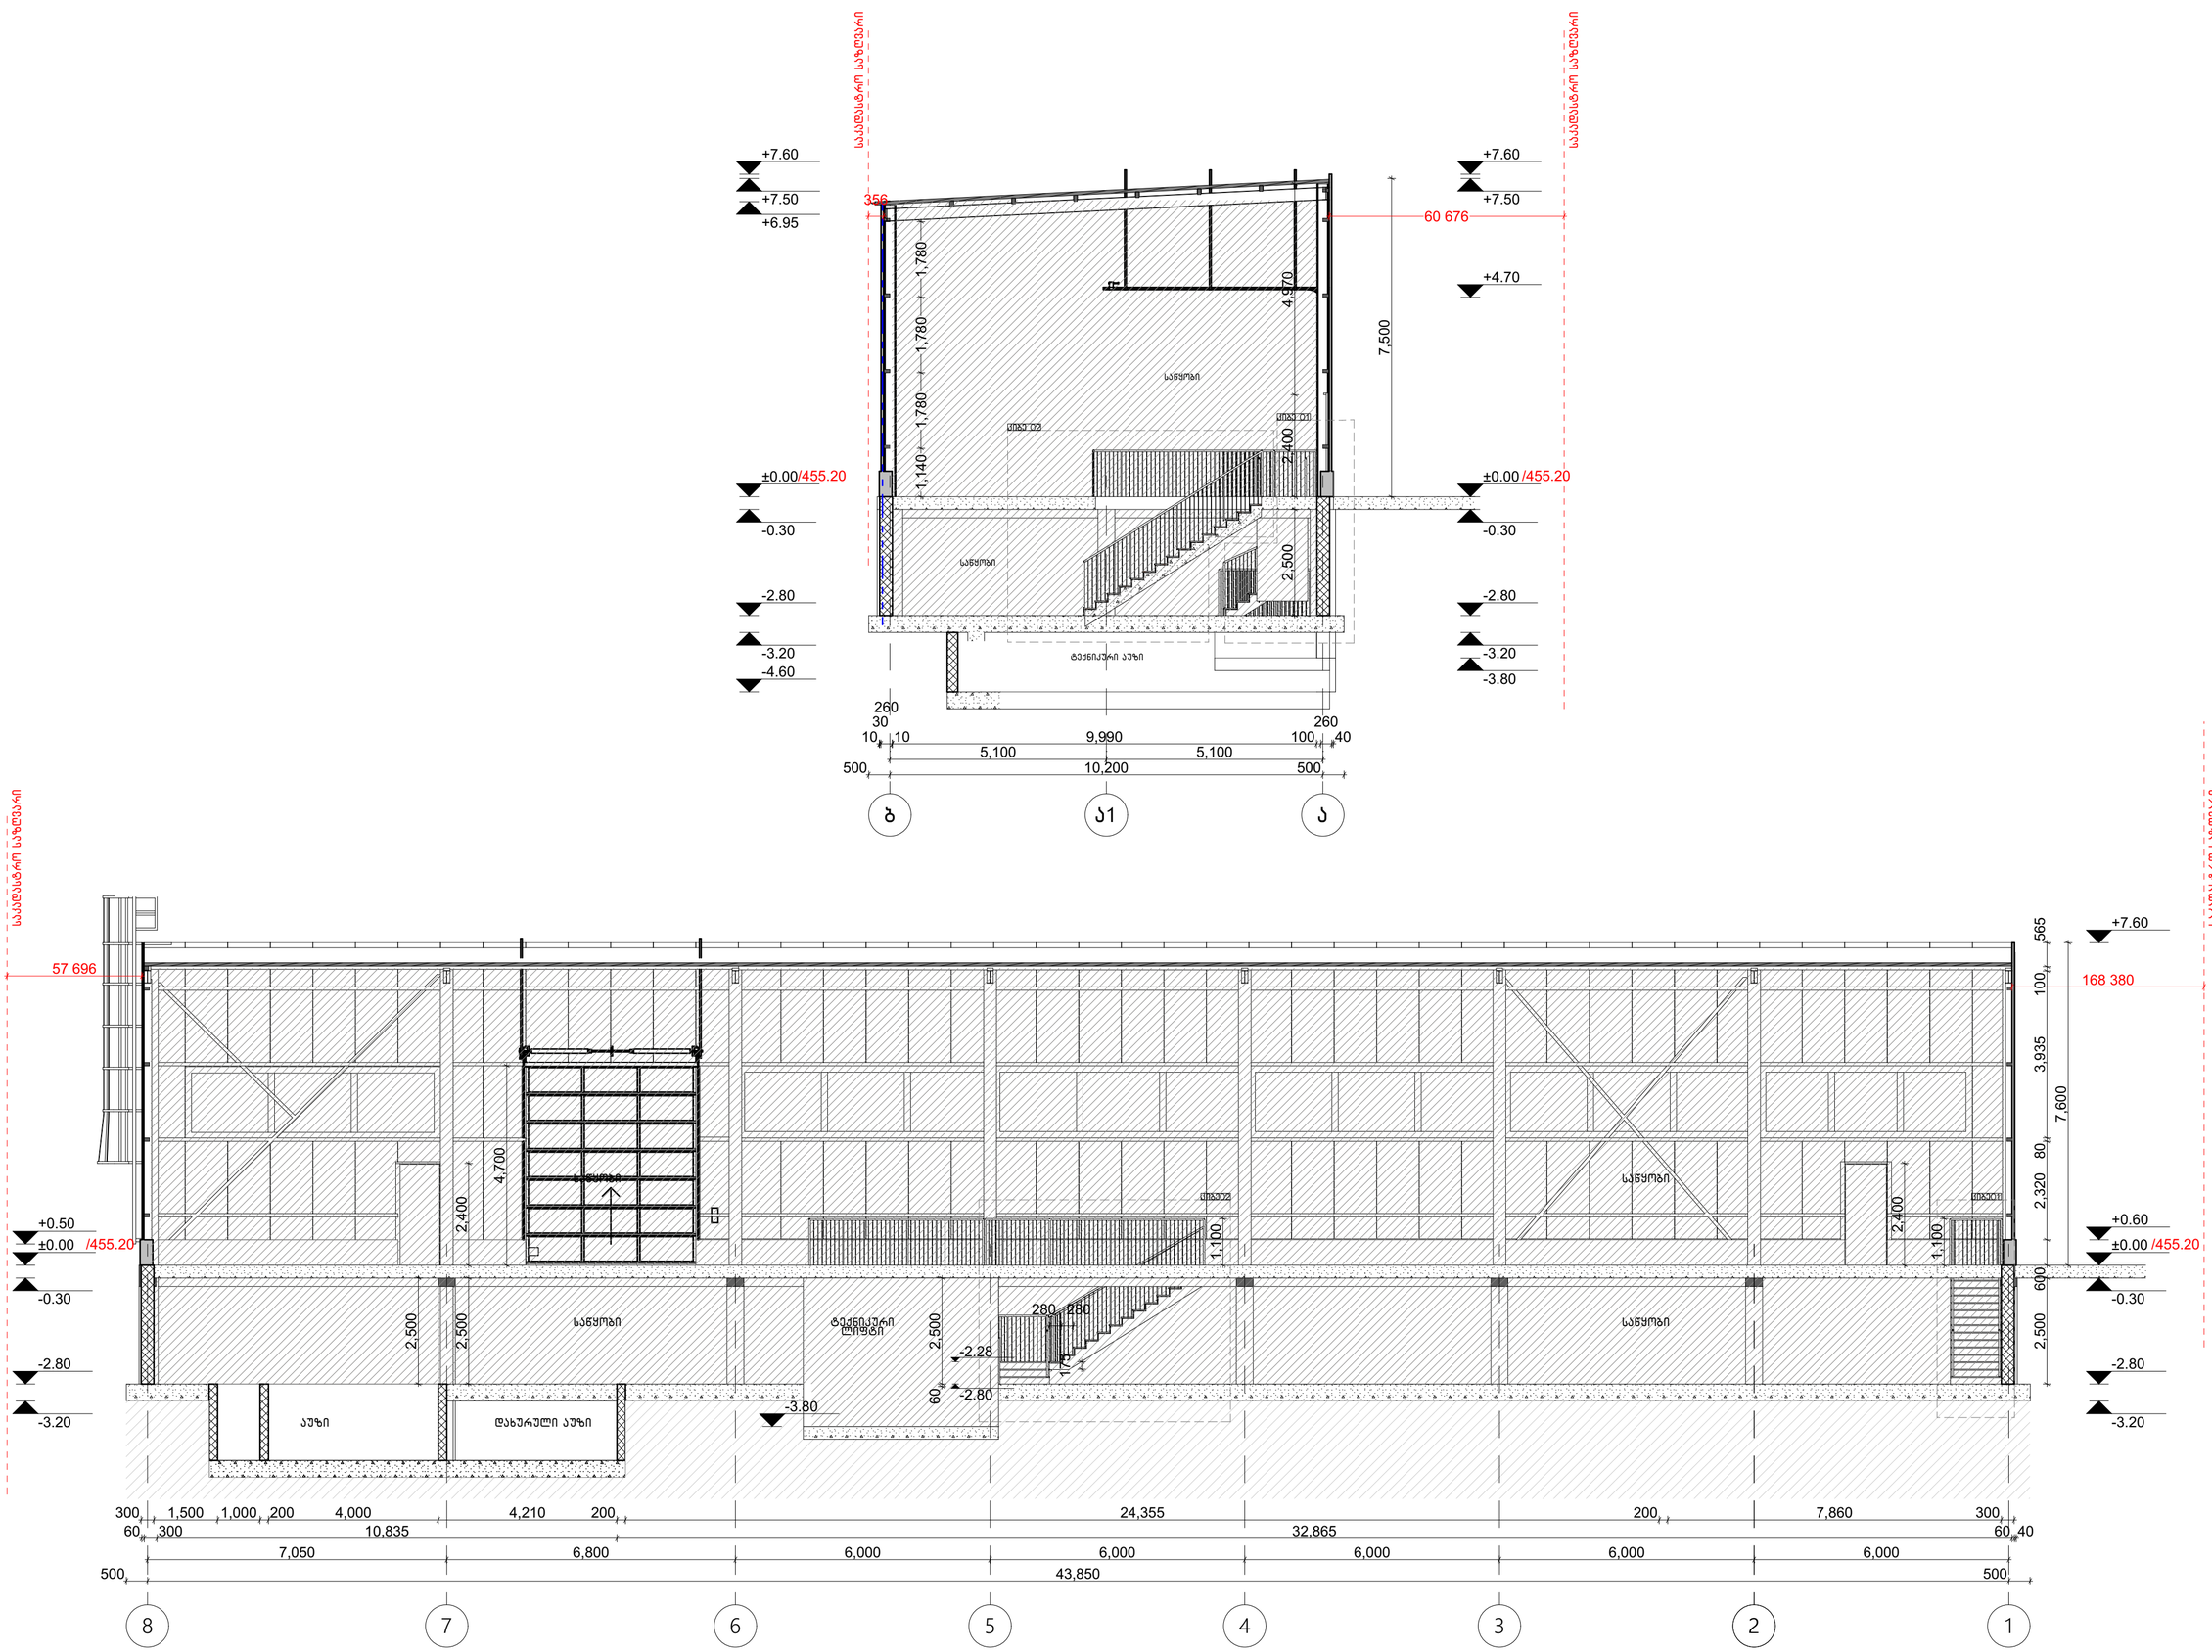

რევიზიები	ზოგადი შენიშვნები	საპროექტო	დამკვეთი	პროექტი	სათაური	ID სტადია		გვერდი
	დაუშვებელია ნახაზის გადაზომვა ნებისმიერი ხარვეზის/უზუსტობის აღმოჩენის შემთხვევაში დაუყოვნებლივ უნდა ეცნობოს არქიტექტორს ყველა ზომა მოცემულია მილიმეტრებში ეს დოკუმენტაცია ინტელექტუალური საკუთრებაა და ნებისმიერი არასანქცირებული გამოყენება, გამეორება, გავრცელება ან დუბლირება ნებისმიერი ინფორმაციის, შეიძლება გამოიწვიოს კანონისგებლობა მოქმედი კანონმდებლობის მიხედვით		შპს "Tria Group" გ.ნიშნიანიძის N9 თბილისი, საქართველო ტელ: +995 599268008 TRIA Group LTD. "TRIA Group"	მაგია მოსრაძე შპს „ენ ერ ჯი ჯორჯია " 405076359	საწყობი ქ.თბილისის დასახლება ქვემო ალგეთის ქუჩა ს/კ 01.19.24.007.359	ჭრილი 1–1 ჭრილი 2–2	არქიტექტურული პროექტი	რევიზია 00 თარიღი 02.11.2022 ფორმატი A3 მაშტაბი 1:100	A-201

სატვირთო ჰიდრავლიკური ბაქან-ლიფტი

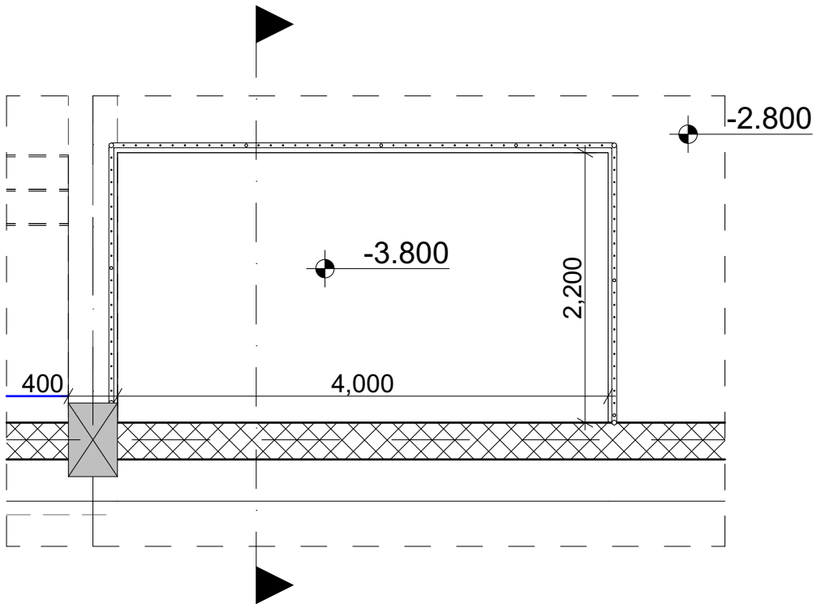

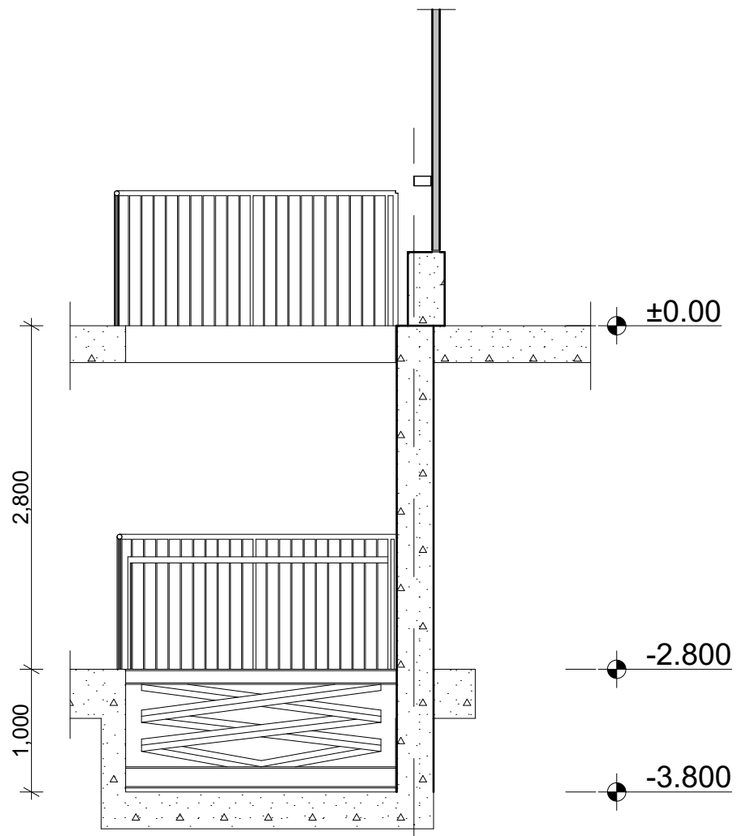

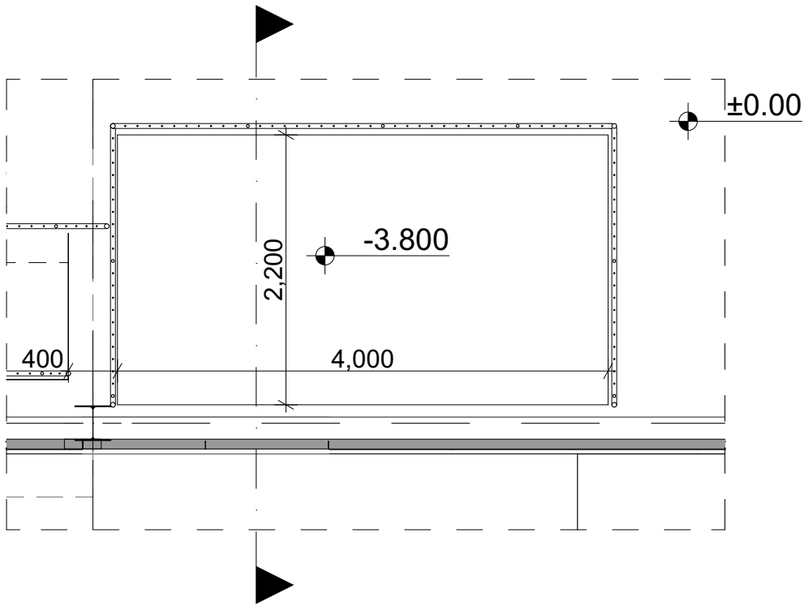

-2.800

-3.800

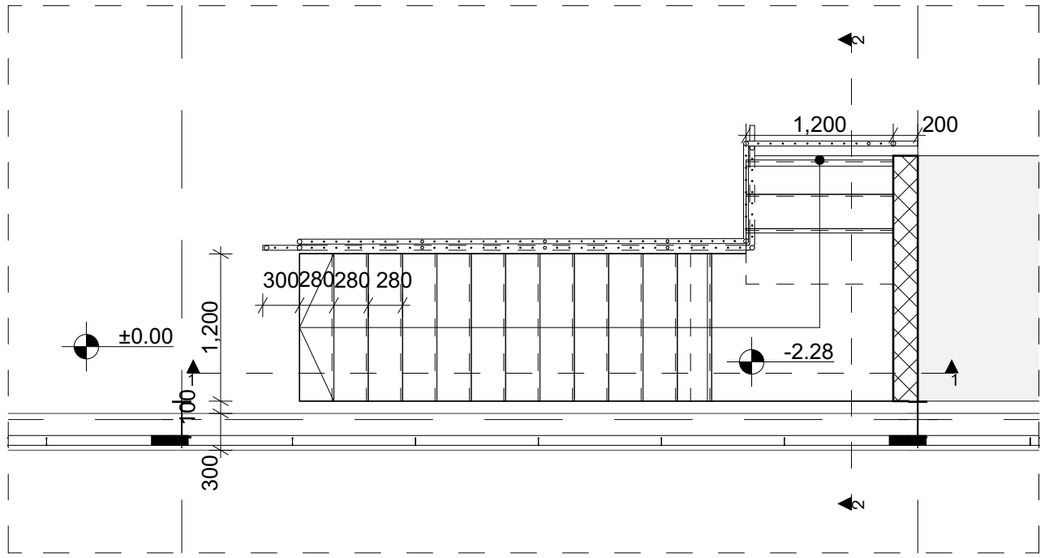

კიბე 02
გეგმა ±0.00 ნიშნულზე

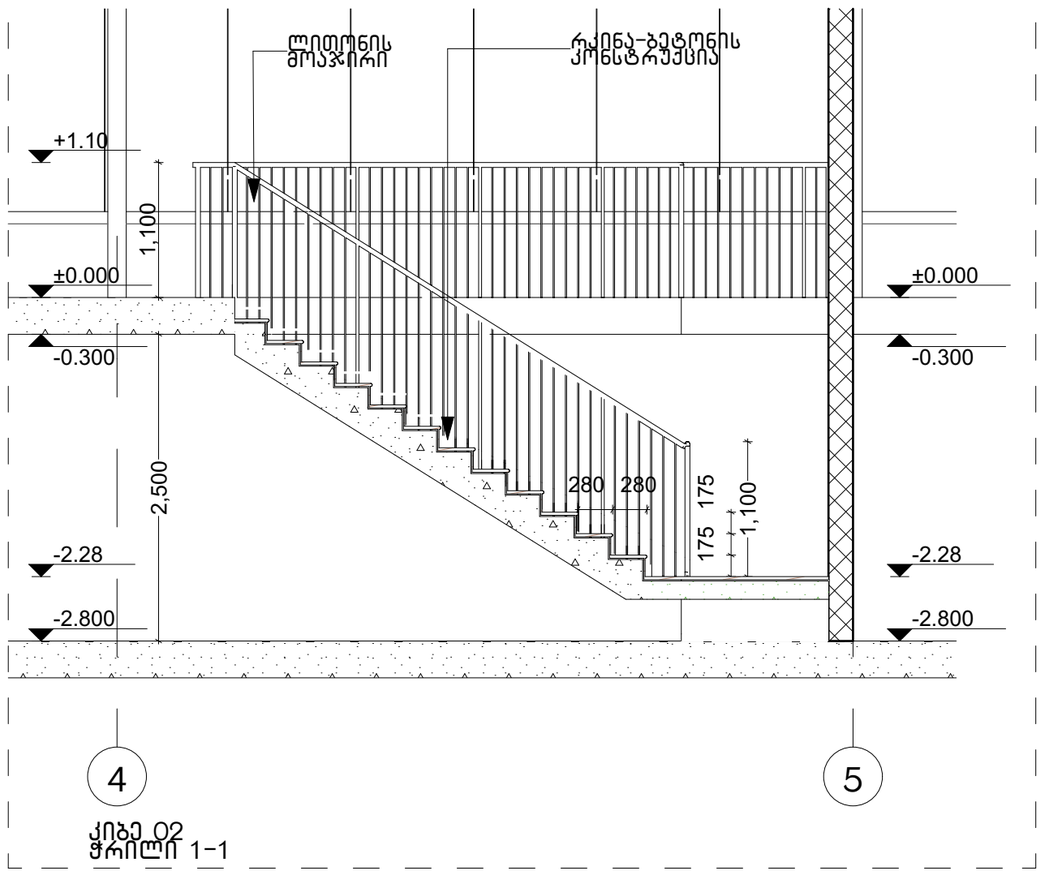

კიბე 02
ჭრილი 1-1

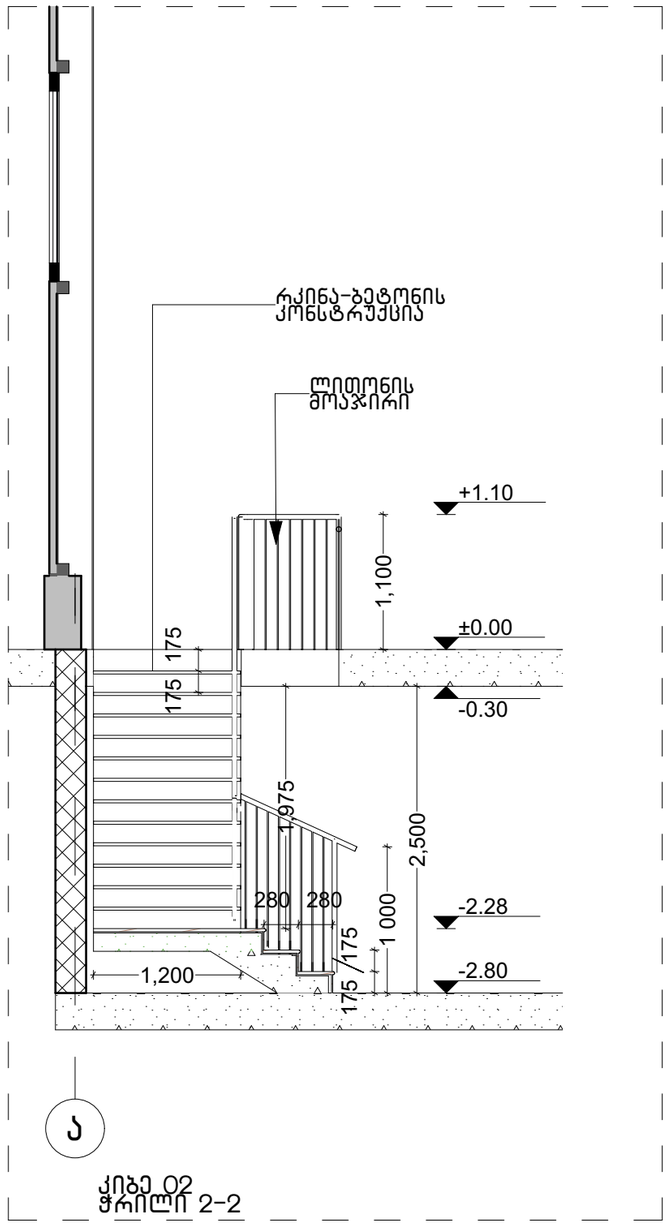

კიბე 02
ჭრილი 2-2

რევიზიები	ზოგადი შენიშვნები	საპროექტო	დამკვეთი	პროექტი	სათაური	ID სტადია		გვერდი
		დაუშვებელია ნახაზის გადაზომვა ნებისმიერი ხარვეზის/უზუსტობის აღმოჩენის შემთხვევაში დაუყოვნებლივ უნდა ეცნობოს არქიტექტორს ყველა ზომა მოცემულია მილიმეტრებში ეს დოკუმენტაცია ინტელექტუალური საკუთრებაა და ნებისმიერი არასანქცირებული გამოყენება, გამძღვანება, გავრცელება ან ლიცენზირება ნებისმიერი ინფორმაციის, შეიძლება გამოიწვიოს პასუხისგებლობა მოქმედი კანონმდებლობის მიხედვით	შპს "Tria Group" გ.ნიჟნიანიძის N9 თბილისი, საქართველო ტელ: +995 599268008 TRIA Group LTD. "TRIA Group"	მაია მოსრაძე	საწყობი ს/ქ 01.19.24.007.359 STAIR 02	კიბის დეტალური ნახაზები	არქიტექტურული პროექტი	რევიზია 00 თარიღი 02.11.2022 ფორმატი A3 მაშტაბი 1:100	A-204

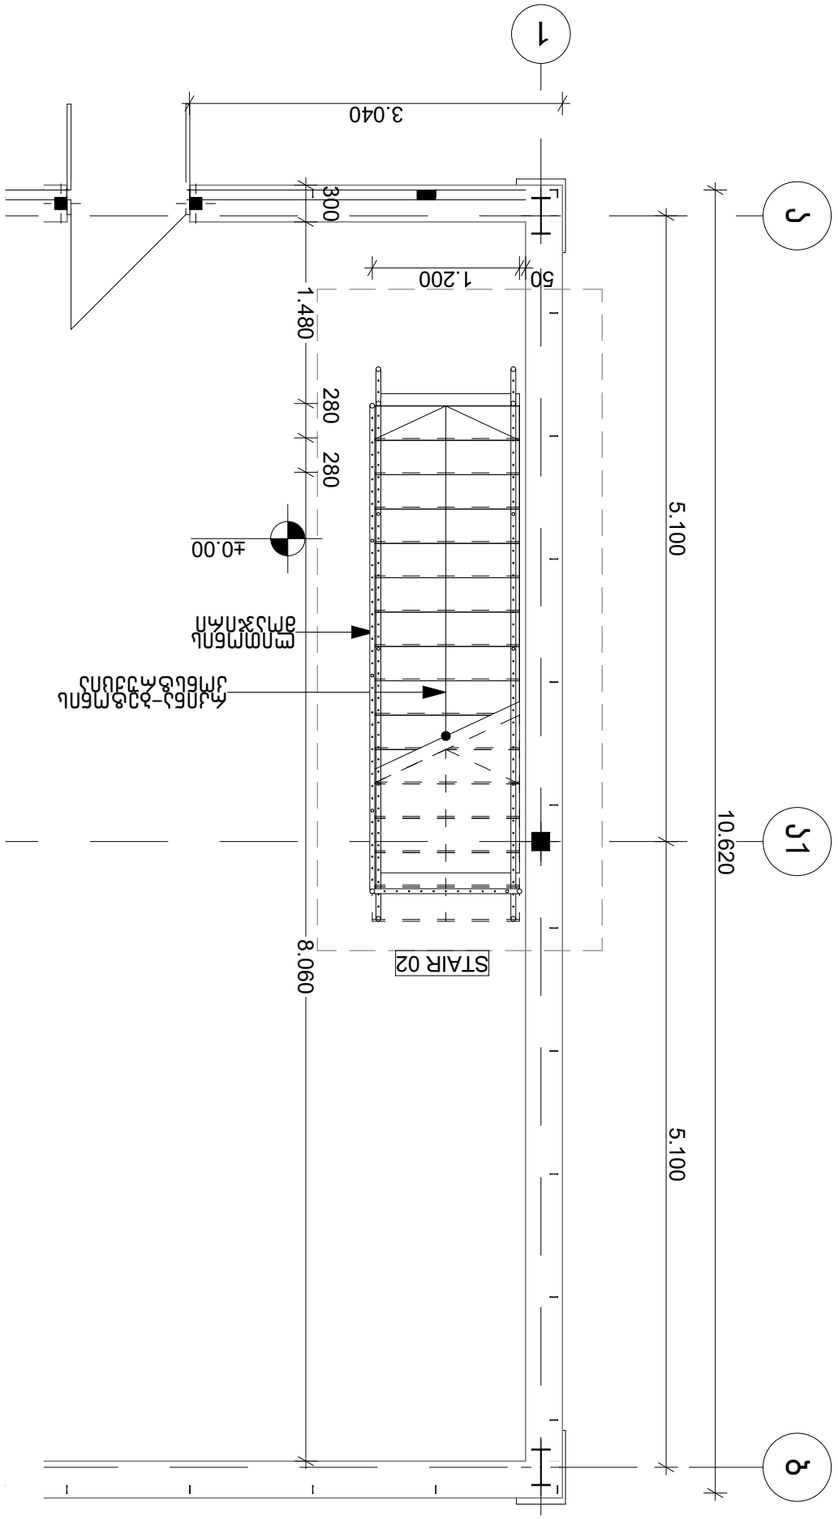

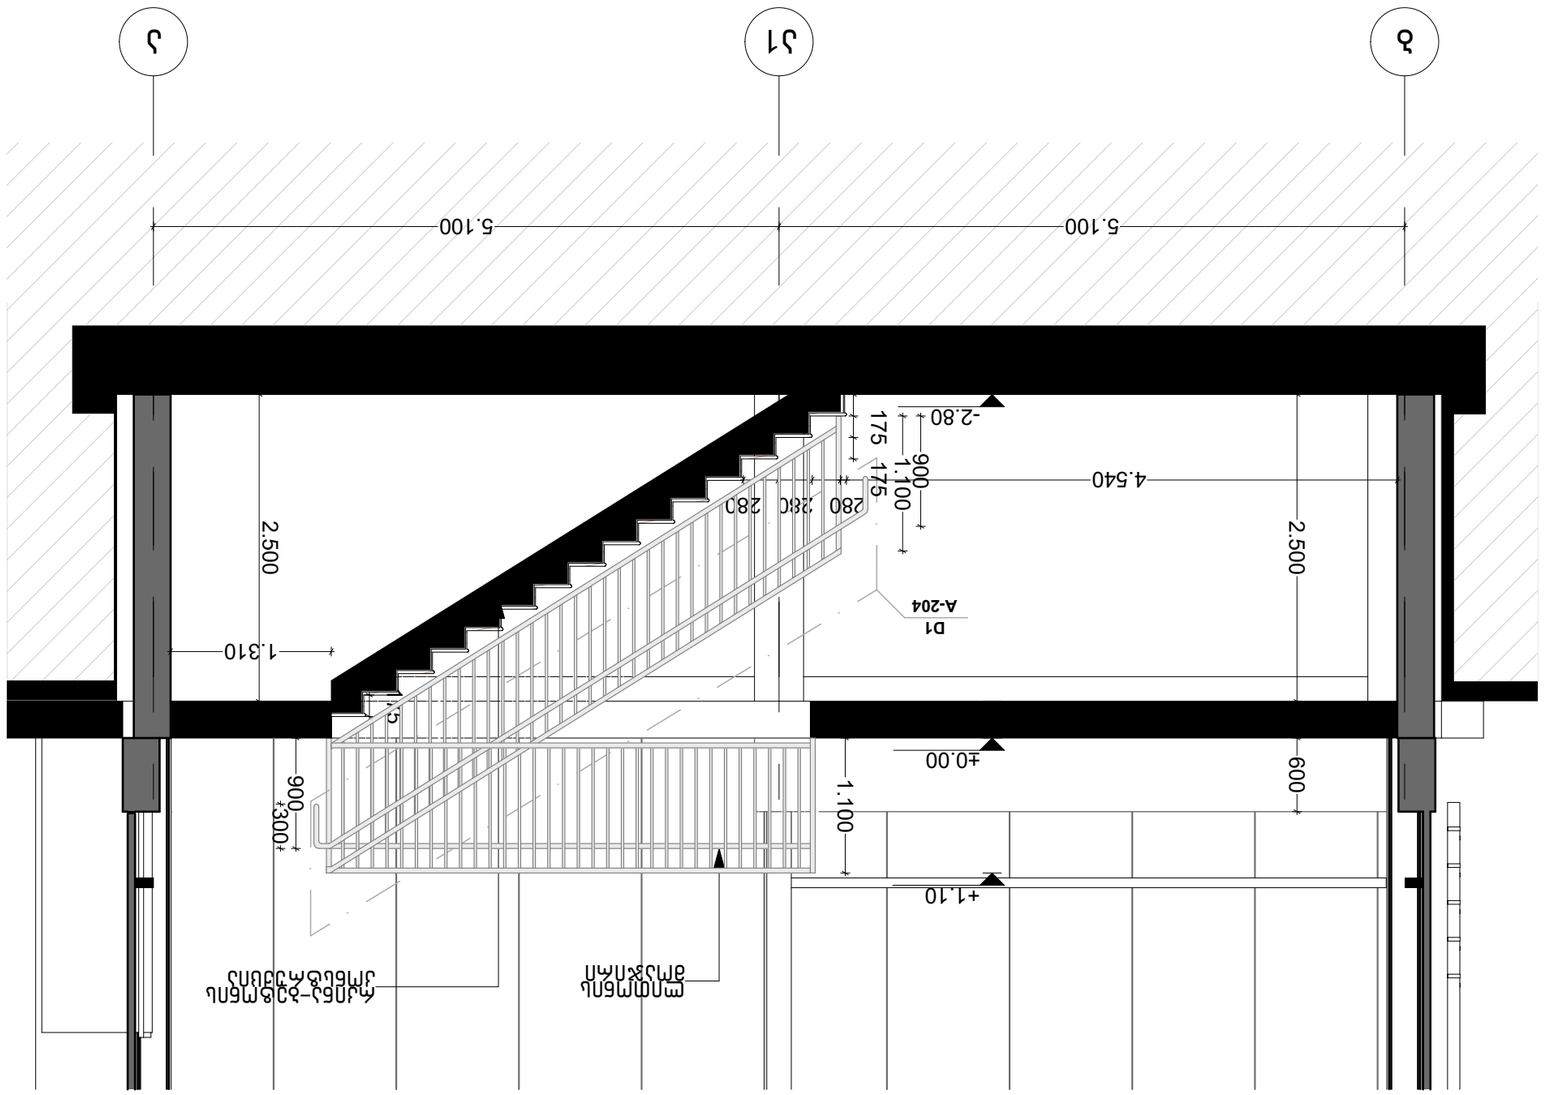

GSPublisherVersion 0.0.100.10 1

A-

რევიზია 00

ფორმატი

მაშტაბი

თარიღი

A3

1:100

არქიტექტურული
პროექტი

სტადია

რევიზიები საპროექტო დამკვეთი პროექტი სათაური ID გვერდი დაუშვებელია ნახაზის გადაზომვა
ნებისმიერი ხარვეზის/უზუსტობის აღმოჩენის შემთხვევაში დაუყოვნებლივ უნდა ეცნობოს არქიტექტორს
ყველა ზომა მოცემულია მილიმეტრებში
ეს დოკუმენტაცია ინტელექტუალური საკუთრებაა
და ნებისმიერი არასანქცირებული გამოყენება, gamJRavneba, გავრცელება ან დუბლირება ნებსმიერი
ინფორმაციის, შეიძლება გამოიწვიოს პასუხისგებლობა მოქმედი კანონმდებლობის მიხედვით

ზოგადი შენიშვნები

TRIA Group
LTD. "TRIA Group"

შპს "თრია Group"
გ.ნიშნიანიძის N9
თბილისი, საქართველო
ტელ: +995 599268008

კიბის დეტალური
ნახაზები

საწყობი მამია მოცრაძე
s/k 01.19.24.007.359

02.11.2022

b a1 a 2.500 1.100

-3.20

-2.80

-0.30

±0.00

+1.10

1.100

175 175 175

280 280 280

5.100 5.100

4.540

2.500 600

1.310

175

900

900300

ლითონის
მოაჯირი

რკინა-ბეტონის
კონსტრუქცია

კიბე 01
ჭრილი 1-1

D1

A-204

b

a1 a

300

1.480

280 280

8.060

±0.00

რკინა-ბეტონის
კონსტრუქცია

STAIR 02

კიბე 01
გეგმა ±0.00 ნიშნულზე

1

10.620

5.100 5.100
3.040

50 1.200

ლითონის
მოაჯირი

STAIR01
203

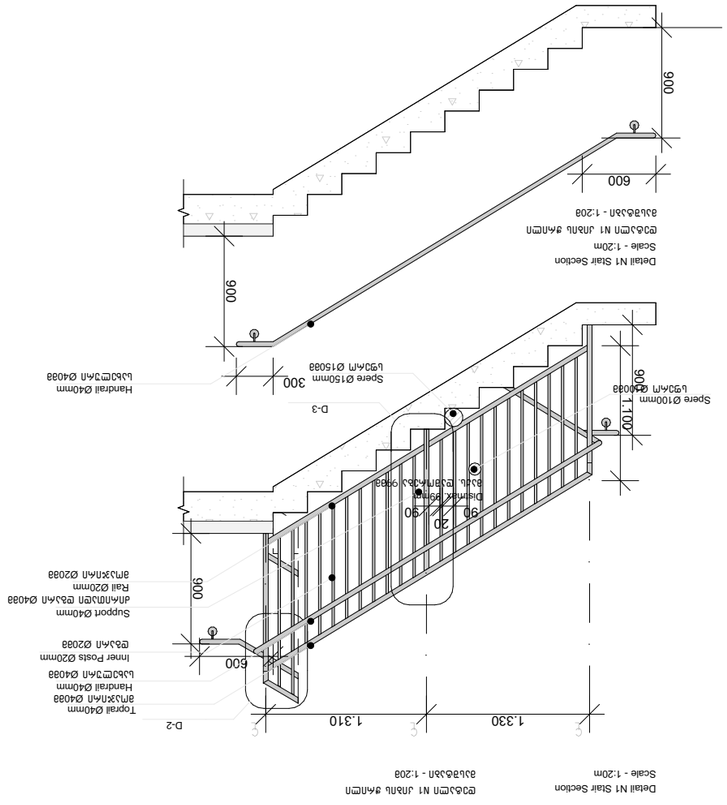

GSPublisherVersion 0.0.100.10 1

A-

რევიზია 00

ფორმატი

მაშტაბი

თარიღი

A3

1:100

არქიტექტურული
პროექტი

სტადია

რევიზიები საპროექტო დამკვეთი პროექტი სათაური ID გვერდი დაუშვებელია ნახაზის გადაზომვა
ნებისმიერი ხარვეზის/უზუსტობის აღმოჩენის შემთხვევაში დაუყოვნებლივ უნდა ეცნობოს არქიტექტორს
ყველა ზომა მოცემულია მილიმეტრებში
ეს დოკუმენტაცია ინტელექტუალური საკუთრებაა
და ნებისმიერი არასანქცირებული გამოყენება, gamJRavneba, გავრცელება ან დუბლირება ნებსმიერი
ინფორმაციის, შეიძლება გამოიწვიოს პასუხისგებლობა მოქმედი კანონმდებლობის მიხედვით

ზოგადი შენიშვნები

TRIA Group
LTD. "TRIA Group"

შპს "თრია Group"
გ.ნიშნიანიძის N9
თბილისი, საქართველო
ტელ: +995 599268008

კიბის დეტალური
ნახაზები

საწყობი მამია მოცრაძე
s/k 01.19.24.007.359

02.11.2022

დეტალი N1 კიბის ჭრილი
მასშტაბი - 1:20მ

40

40

40

40

40

40

40 40

1.330 1.310

600

900

900

900

900

300

600

D-2

D-3

L

C L

C L

C

სახელური Ø40მმ სახელური Ø40მმ

მოაჯირი Ø40მმ

სფერო Ø150მმ

სფერო Ø100მმ

მოაჯირი Ø40მმ

სახელური Ø40მმ

მოაჯირი Ø40მმ

სახელური Ø40მმ

დგარი Ø20მმ

ძირითადი დგარი Ø40მმ

მოაჯირი Ø20მმ

90

20
90

1.100

Toprail Ø40mm

Handrail Ø40mm

Inner Posts Ø20mm

Rail Ø20mm

Support Ø40mm

Spere Ø150mm

Spere Ø100mm
Handrail Ø40mm

Handrail Ø40mm

Handrail Ø40mm

Toprail Ø40mm

Toprail Ø40mm

Detail N2
Scale - 1:10m

Top View

Front View

Detail N1 Stair Section
Scale - 1:20m

Distmax. 99mm

Detail N1 Stair Section
Scale - 1:20m

დეტალი N1 კიბის ჭრილი
მასშტაბი - 1:20მ

დეტალი N2

მასშტაბი - 1:10მ

ზედხედი

წინხედი

მაქს. დაშორება 99მმ

204

D1 - კიბის დეტალი

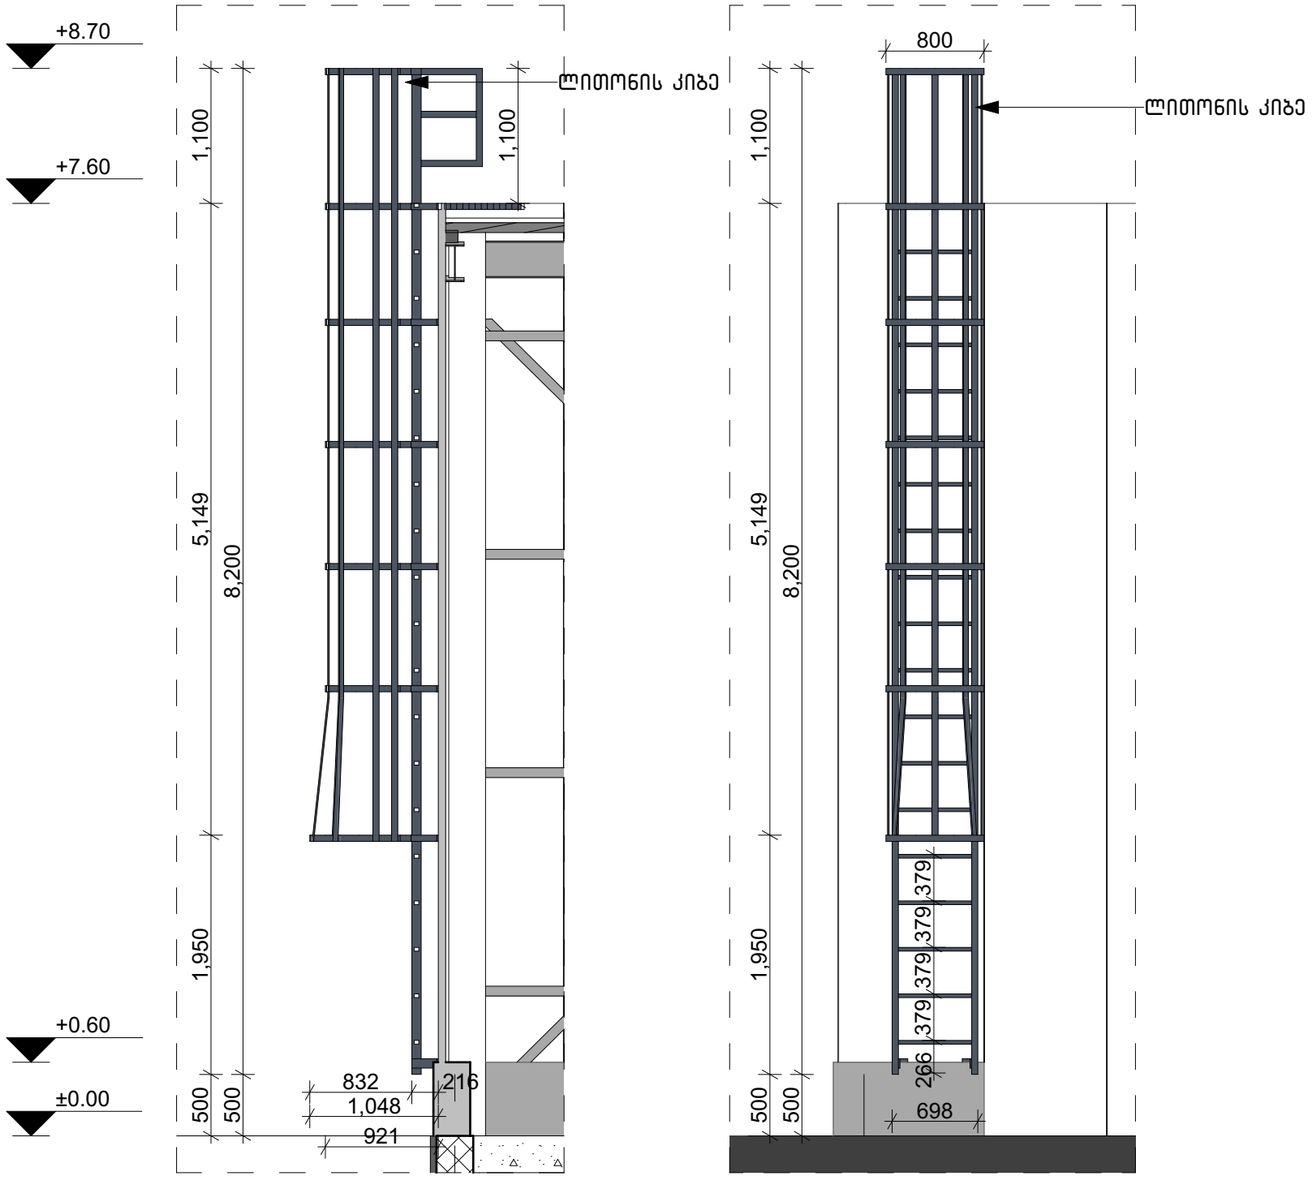

კიბე 02
ჭრილი 1-1

კიბე 02
განშლა

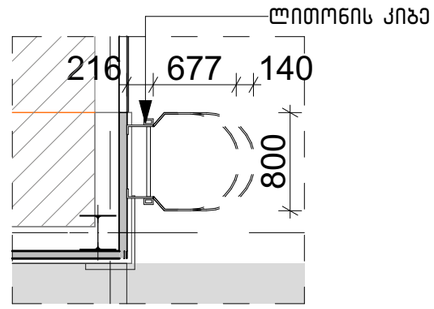

კიბე 02
გეგმა ნიშნულზე ±0.00

რევიზიები	ზოგადი შენიშვნები	საპროექტო	დამკვეთი	პროექტი	სათაური	ID სტადია		გვერდი	
		დაუშვებელია ნახაზის გადაზომვა ნებისმიერ ხარვეზის/შეზღუდვის აღმოჩენის შემთხვევაში დაუყოვნებლივ უნდა ეცნობოს არქიტექტორს ყველა ზომა მოცემულია მილიმეტრებში ეს დოკუმენტაცია ინტელექტუალურ საკუთრებაა და ნებისმიერი არასანქცირებული გამოყენება, გამძღვანება, გავრცელება ან შეზღუდვა ნებისმიერი ინფორმაციის, შეიძლება გამოიწვიოს პასუხისგებლობა მოქმედი კანონმდებლობის მიხედვით	შპს "Tria Group" გ.ნიჟარაძის №9 თბილისი, საქართველო ტელ: +995 599268008 TRIA Group LTD. "TRIA Group"	მამია მოცრაძე	საწყობი ს/კ 01.19.24.007.359 STAIR 02	კიბის დეტალური ნახაზები	არქიტექტურული პროექტი	რევიზია თარიღი ფორმატი მაშტაბი	00 19.04.2024 A3 1:100	A-205