




დირექტორი	პ.ლეკიაშვილი		ქ.თბილისი,ქვემო ალექსეევკის დასახლება ს/კ 01.19.24.007.359 კაბელების საწყობი				
პრ. მთ. არქიტექ.	გ. ნანაწყენიშვილი						
შეასრულა	მ.არვეულაძე						
შეამოწმა	გ. ნანაწყენიშვილი		არქიტექტურული ნაწილი				
			ფოტომონტაჟი	სტადია	ფურც.	ფ-ბი	მასშტაბი
				მ	ა-2	-	1:100
			შ.პ.ს. "იძს ვაი ზედ არქიტექტს"				

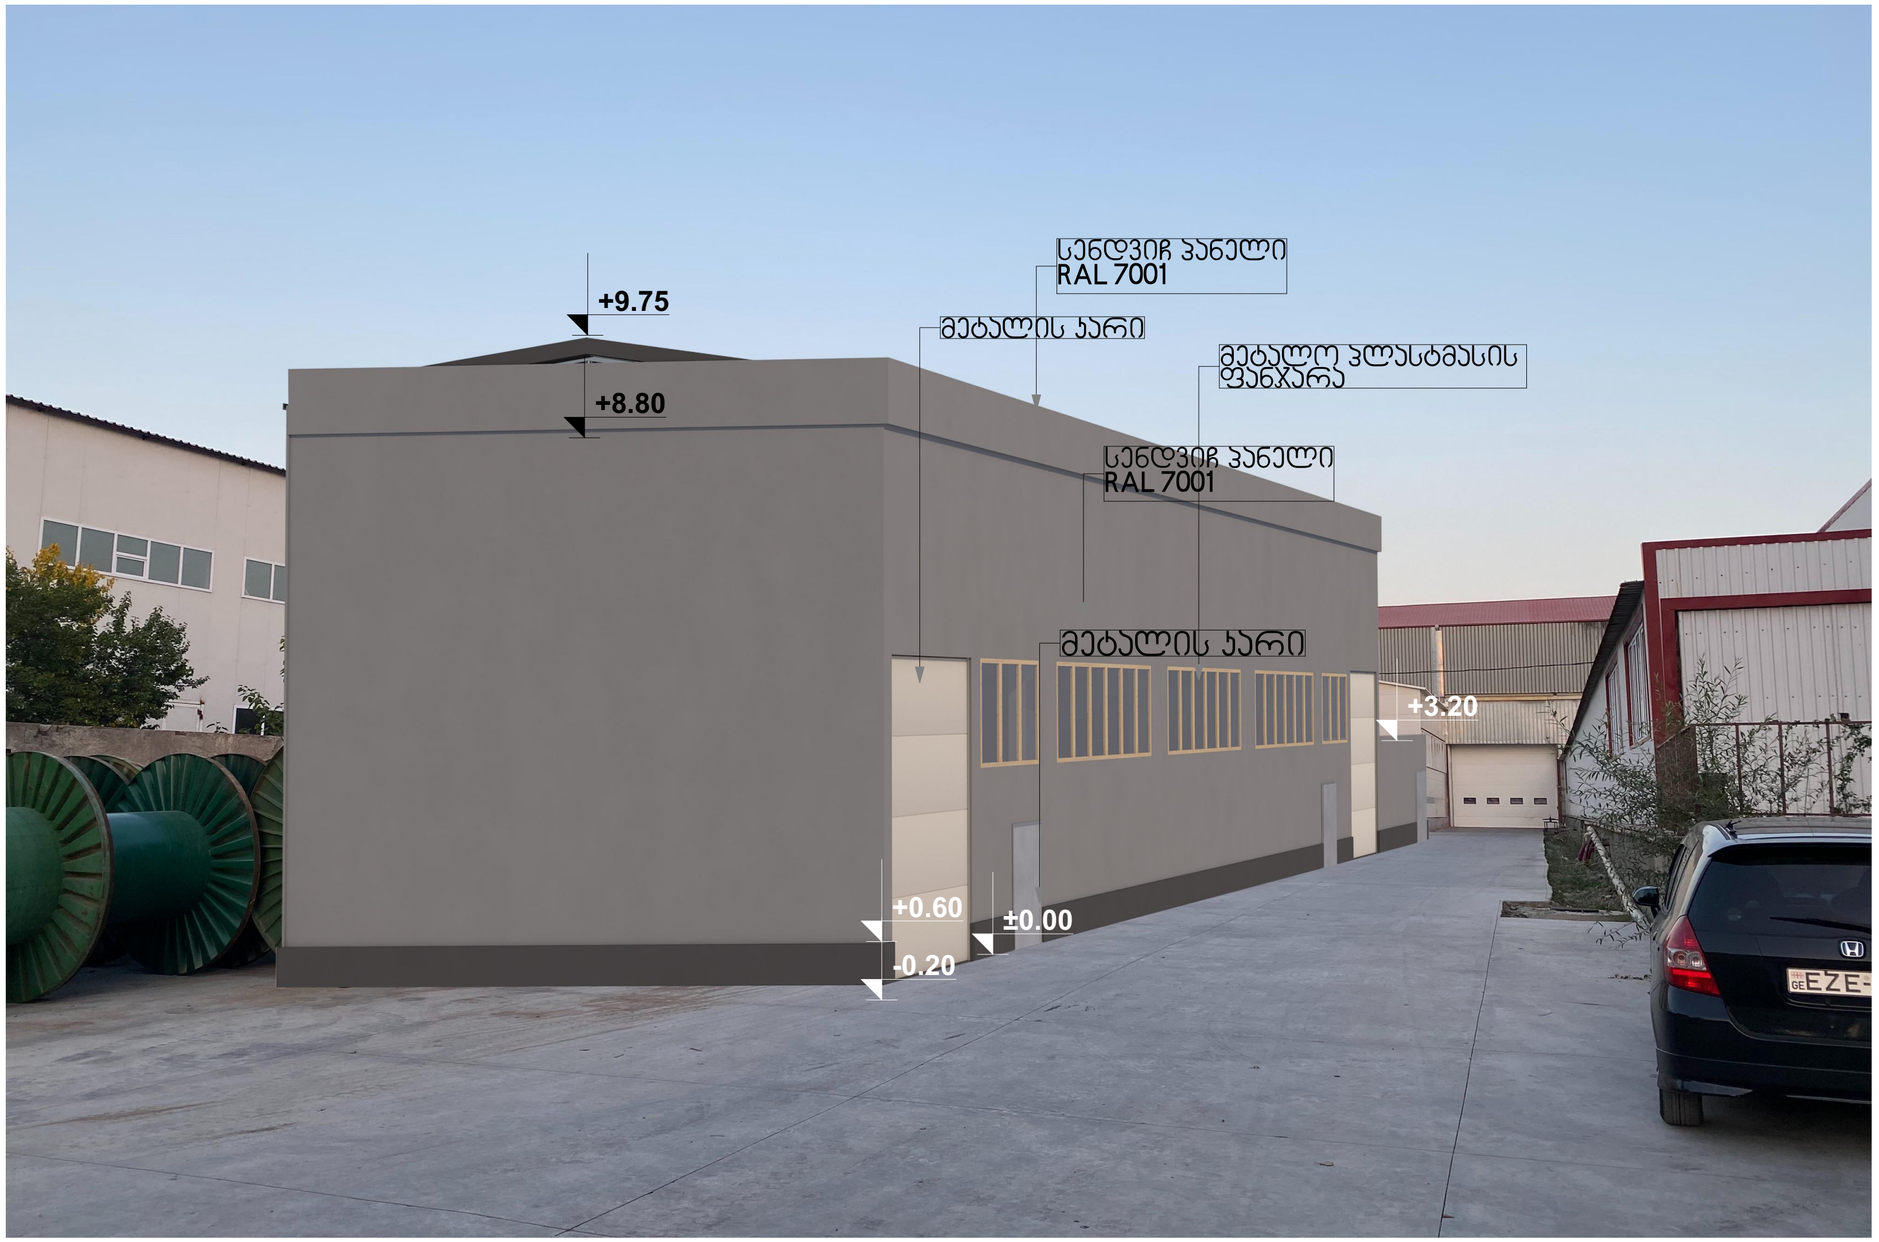

დირექტორი	შ.ლეჟიაშვილი		ქ.თბილისი,ქვემო ალექსეევკის დასახლება ს/კ 01.19.24.007.359 ჯაბელების საწყობი				
პრ. მთ. არქიტექ.	გ. ნანაწყენიშვილი						
შეასრულა	მ.არველაძე						
შეამოწმა	გ. ნანაწყენიშვილი		არქიტექტურული ნაწილი				
			ფოტომონტაჟი	სტადია	ფურც.	ფ-ბი	მასშტაბი
				მ	ა-2	-	1:100
			შ.პ.ს. "იძს ვაი ზეტ არქიტექტს"				

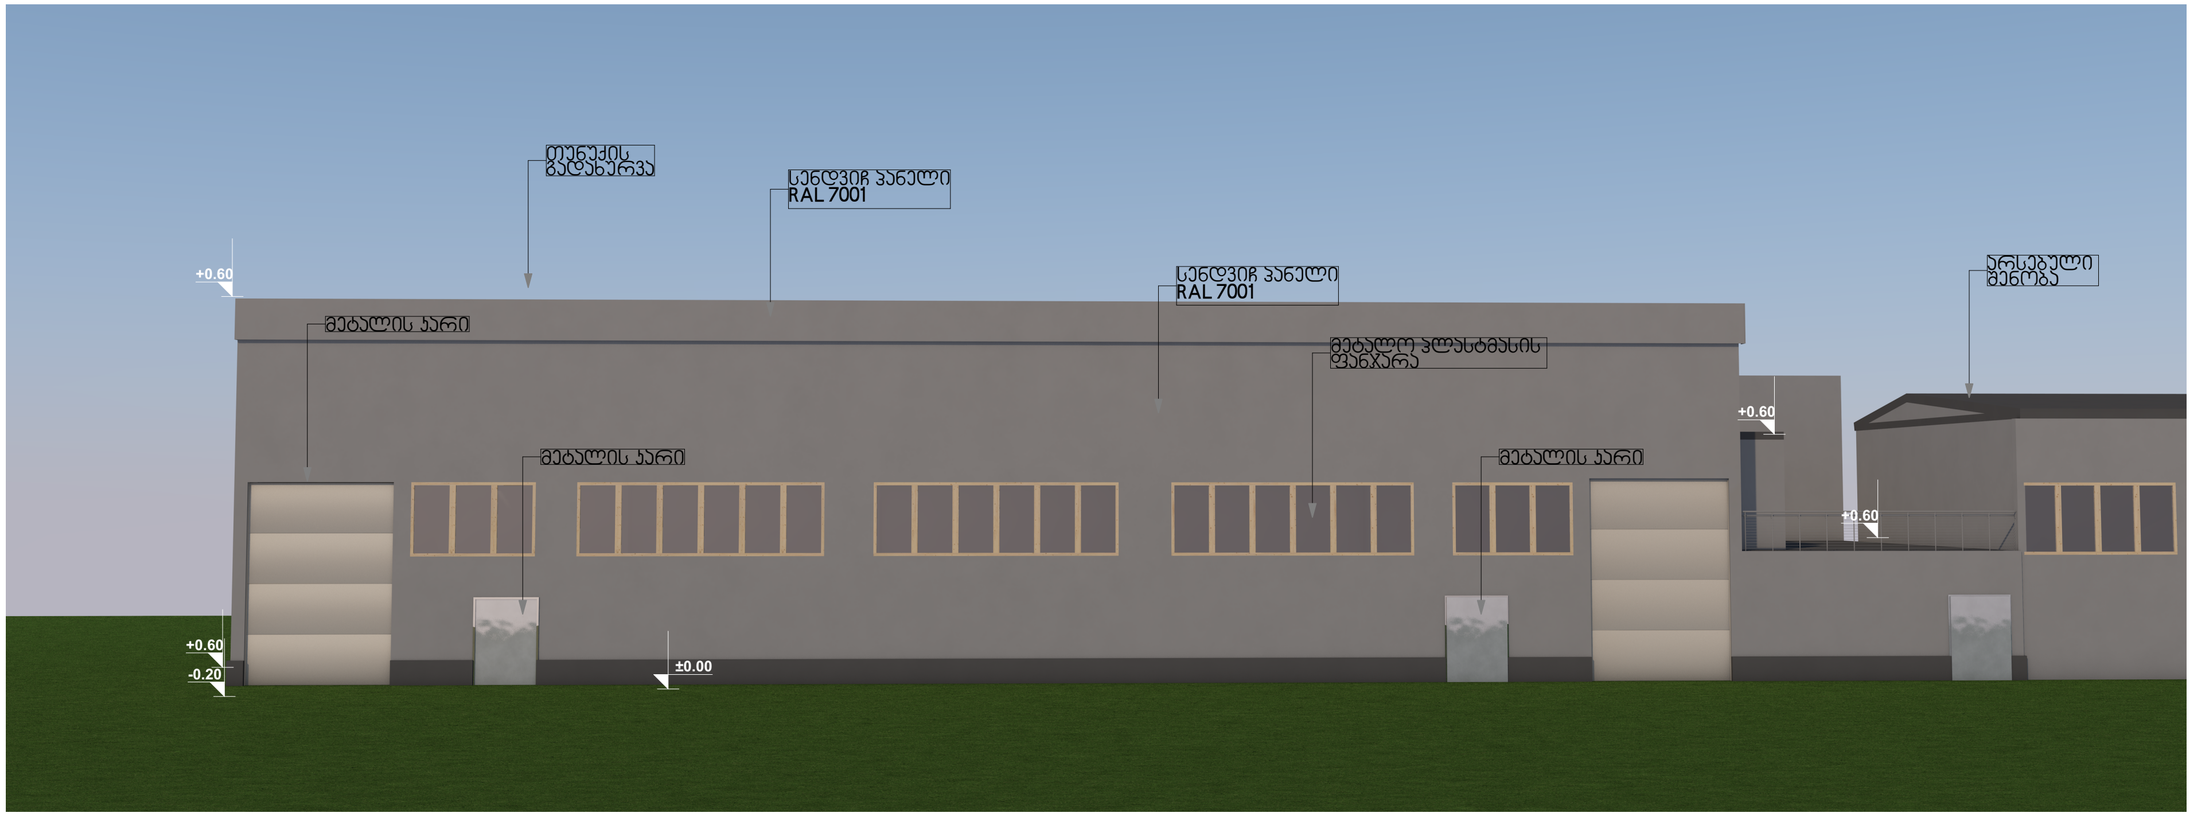

დირექტორი	პ.ლეკიაშვილი		ქ.თბილისი,ქვემო ალექსეევკის დასახლება ს/კ 01.19.24.007.359 კაბელების საწყობი				
პრ. მთ. არქიტექ.	გ. ნანაწყენიშვილი						
შესრულა	მ.არველაძე						
შეამოწმა	გ. ნანაწყენიშვილი		არქიტექტურული ნაწილი				
			3დ ვიზუალიზაცია	სტადია	ფურც.	ფ-ბი	მასშტაბი
				მ	ა-2	-	1:100
			შ.პ.ს. "იძს ვაი ზედ არქიტექტს"				

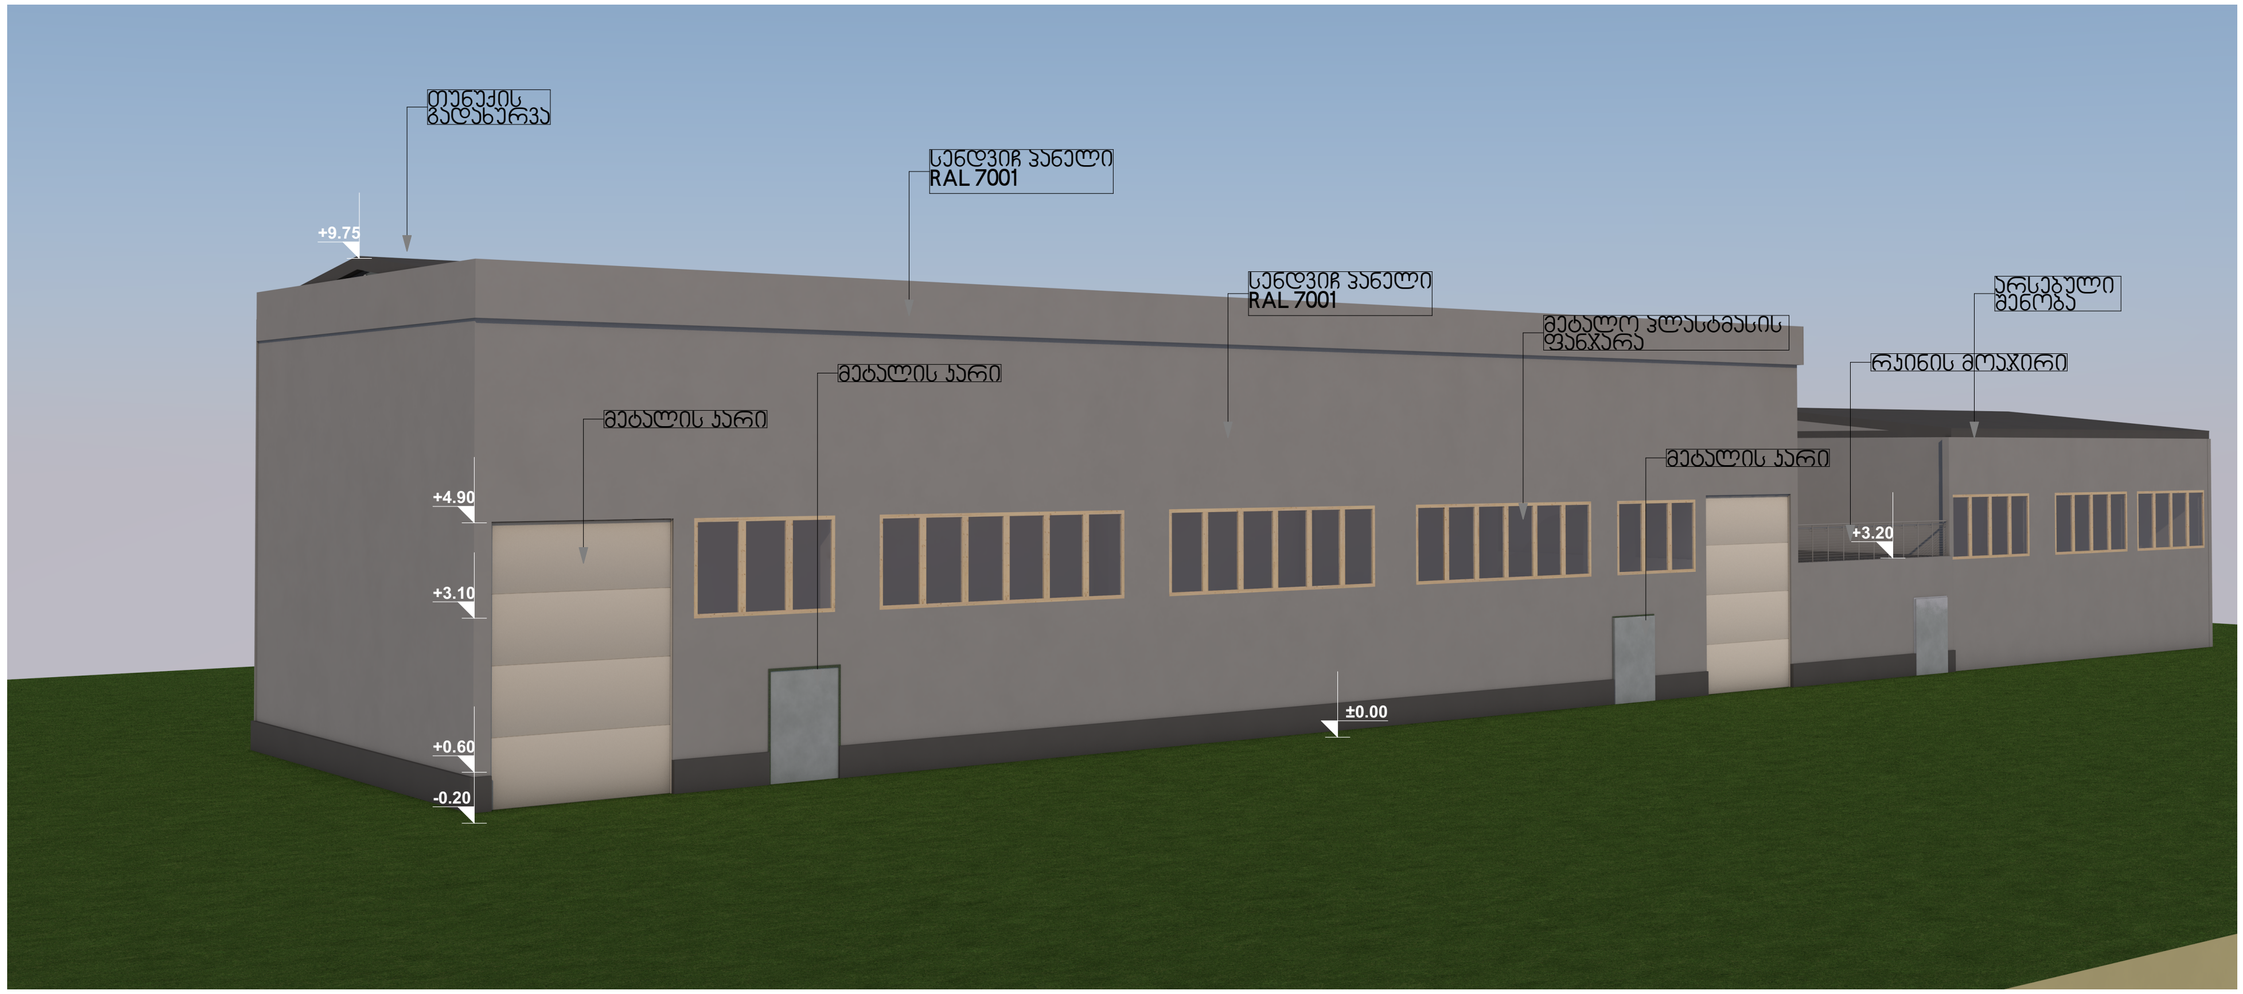

დირექტორი	პ.ლეჟიაშვილი		ქ.თბილისი,ქვემო ალექსეევკის დასახლება ს/კ 01.19.24.007.359 პაპელების საწყობი				
პრ. მთ. არქიტექ.	გ. ნანაწყენიშვილი						
შეასრულა	მ.არჯევლაძე						
შეამოწმა	გ. ნანაწყენიშვილი		არქიტექტურული ნაწილი				
			3დ ვიზუალიზაცია	სტადია	ფურც.	ფ-ბი	მასშტაბი
				მ	ა-2	-	1:100
			შ.პ.ს. "იძს ვაი ზედ არქიტექტს"				