
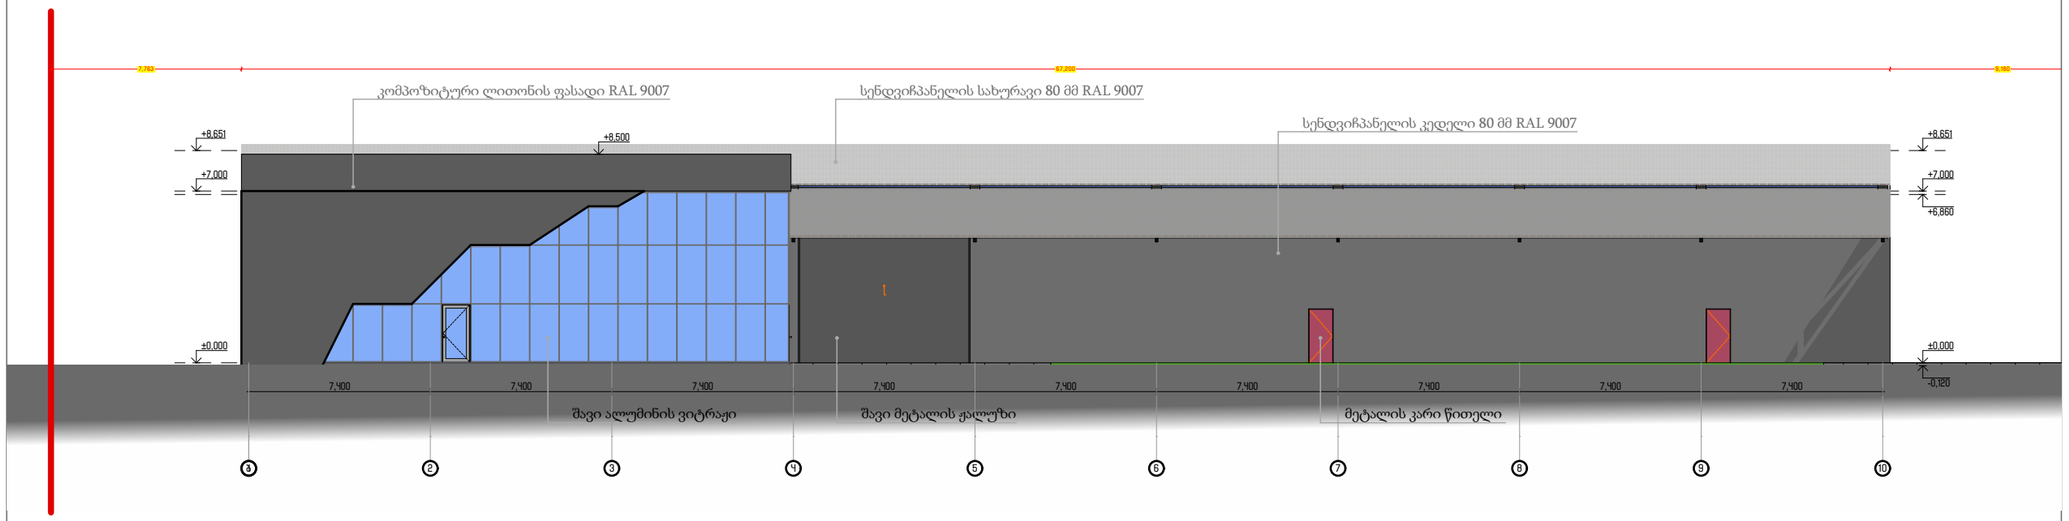


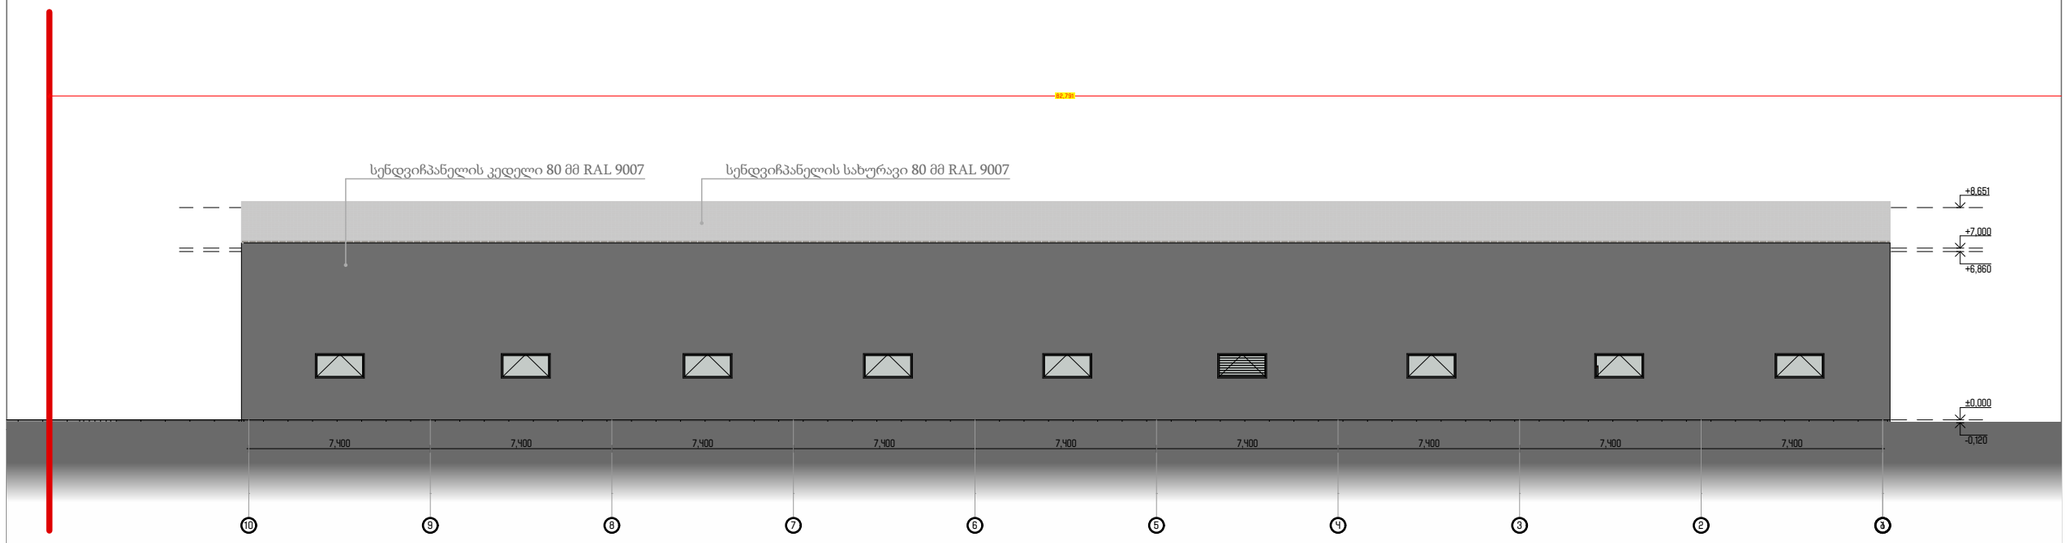

DEIN RAUM

ტელ: 591 44 55 05 ს/ნ 443122256
ელ. ფოსტა: info.deinraum@gmail.com

ექსპლიკაცია:

პროექტის დასახელება:

კომერციული შენობა-ნაგებობა

პროექტის მისამართი:

ქ. თბილისი, დიდი ლილო

ს/კ 01.81.08.339.343

დამკვეთი	შპს "პრომედალ 1" ს/ნ 417884711	
თანამდებობა	სახელი გვარი	ხელმოწერა
დირექტორი	ნ. ლონდარიძე	
მთ. არქიტექტორი	ი. დევდარიანი	
პრ. ავტორი	ი. დევდარიანი	
კონსტრუქტორი	ა. ნამგალაძე	
შემსრულებელი	ი. დევდარიანი	

ნახაზის დასახელება:


ფასადი 1-4

ფურცელი	ინდექსი	მასშტაბი
A3	301	1:250

შესრულების თარიღი

22/05/2024

14:52

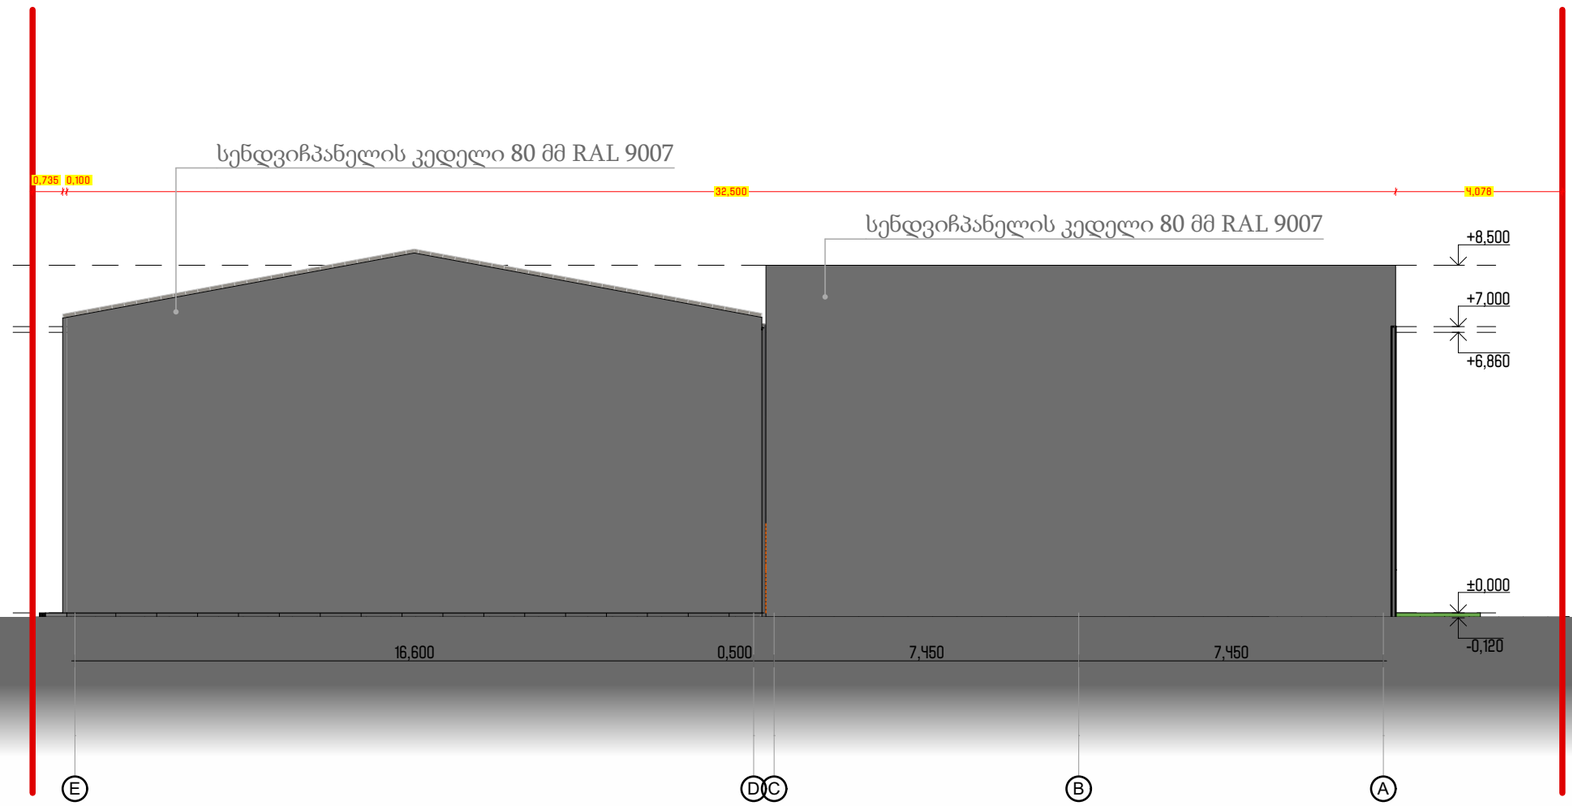

DEIN RAUM

ტელ: 591 44 55 05 ს/ნ 443122256
ელ. ფოსტა: info.deinraum@gmail.com

ექსპლიკაცია:

პროექტის დასახელება:

კომერციული შენობა-ნაგებობა

პროექტის მისამართი:

ქ. თბილისი, დიდი ლილო

ს/კ 01.81.08.339.343


დამკვეთი	შპს "პრომეტალ 1" ს/ნ 417884711

თანამდებობა	სახელი გვარი	ხელმოწერა
დირექტორი	ნ. ლონდარიძე	
მთ. არქიტექტორი	ი. დევდარიანი	
პრ. ავტორი	ი. დევდარიანი	
კონსტრუქტორი	ა. ნამგალაძე	
შემსრულებელი	ი. დევდარიანი	

ნახაზის დასახელება:
ფასადი დ-ა

ფურცელი	ინდექსი	მასშტაბი
A3	302	1:150

შესრულების თარიღი
22/05/2024
14:52

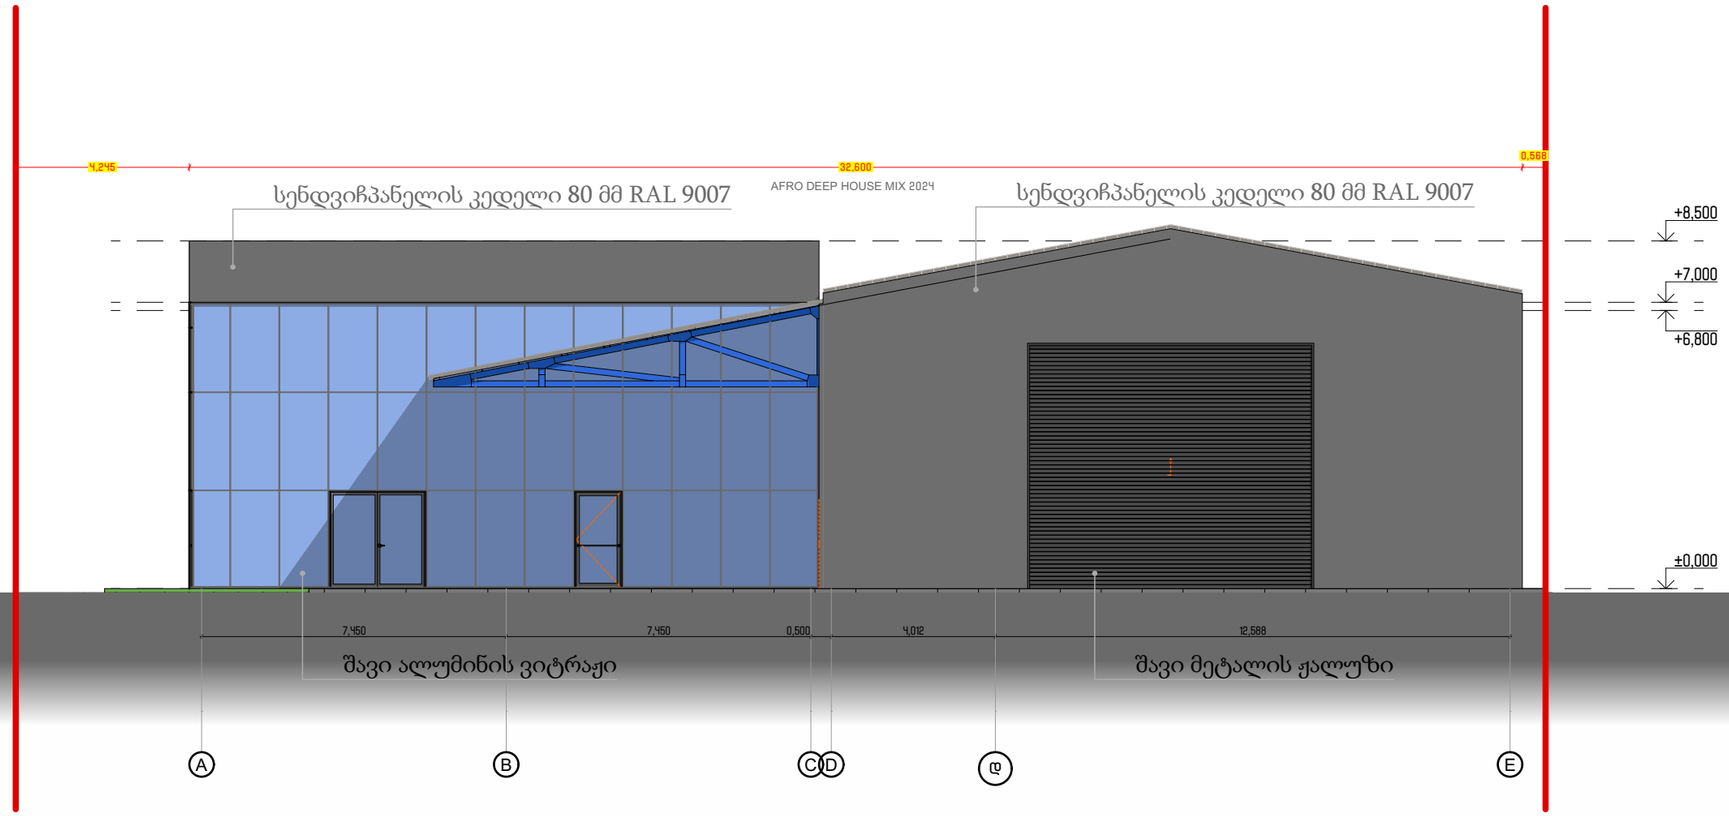

DEIN RAUM

ტელ: 591 44 55 05 ს/ნ 443122256
ელ. ფოსტა: info.deinraum@gmail.com

ექსპლიკაცია:

პროექტის დასახელება:

კომერციული შენობა-ნაგებობა

პროექტის მისამართი:

ქ. თბილისი, დიდი ლილო
ს/კ 01.81.08.339.343



დამკვეთი	შპს "პრომეტალ 1" ს/ნ 417884711	
თანამდებობა	სახელი გვარი	ხელმოწერა
დირექტორი	ნ. ლონდარიძე	
მთ. არქიტექტორი	ი. დევდარიანი	
პრ. ავტორი	ი. დევდარიანი	
კონსტრუქტორი	ა. ნამგალაძე	
შემსრულებელი	ი. დევდარიანი	

ნახაზის დასახელება:
ფასადი ა-გ

ფურცელი	ინდექსი	მასშტაბი
A3	304	1:150

შესრულების თარიღი
22/05/2024
14:52

კარებების სპეციფიკაცია

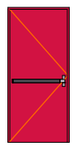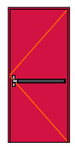კარის მარკერი	კ-5	კ-6	კ-6	კ-7	კ-7	კ-8	კ-9	
რაოდენობა	2	2	5	1	2	1	1	14
გაბარიტები	7,000×6,000	1,000×2,200	1,000×2,200	1,000×2,200	1,000×2,200	0,900×2,200	0,900×2,200	
გაღება		R	L	R	L			
2D სიმბოლო								
3D სიმბოლო								

DEIN RAUM

ტელ: 591 44 55 05 ს/ნ 443122256

ელ. ფოსტა: info.deinraum@gmail.com

ექსპლიკაცია:

პროექტის დასახელება:

კომერციული შენობა-ნაგებობა

პროექტის მისამართი:

ქ. თბილისი, დიდი ლილო

ს/კ 01.81.08.339.343

დამკვეთი	შპს. "პრომეტალ 1" ს/ნ 417884711

თანამდებობა	სახელი გვარი	ხელმოწერა
დირექტორი	ნ. ლონდარიძე	
მთ. არქიტექტორი	ი. დევდარიანი	
პრ. ავტორი	ი. დევდარიანი	
კონსტრუქტორი	ა. ნამგალაძე	
შემსრულებელი	ი. დევდარიანი	

ნახაზის დასახელება:

კარ-ფანარების სპეციფიკაცია

ფურცელი	ინდექსი	მასშტაბი
A3	305	1:1

შესრულების თარიღი

22/05/2024

14:52