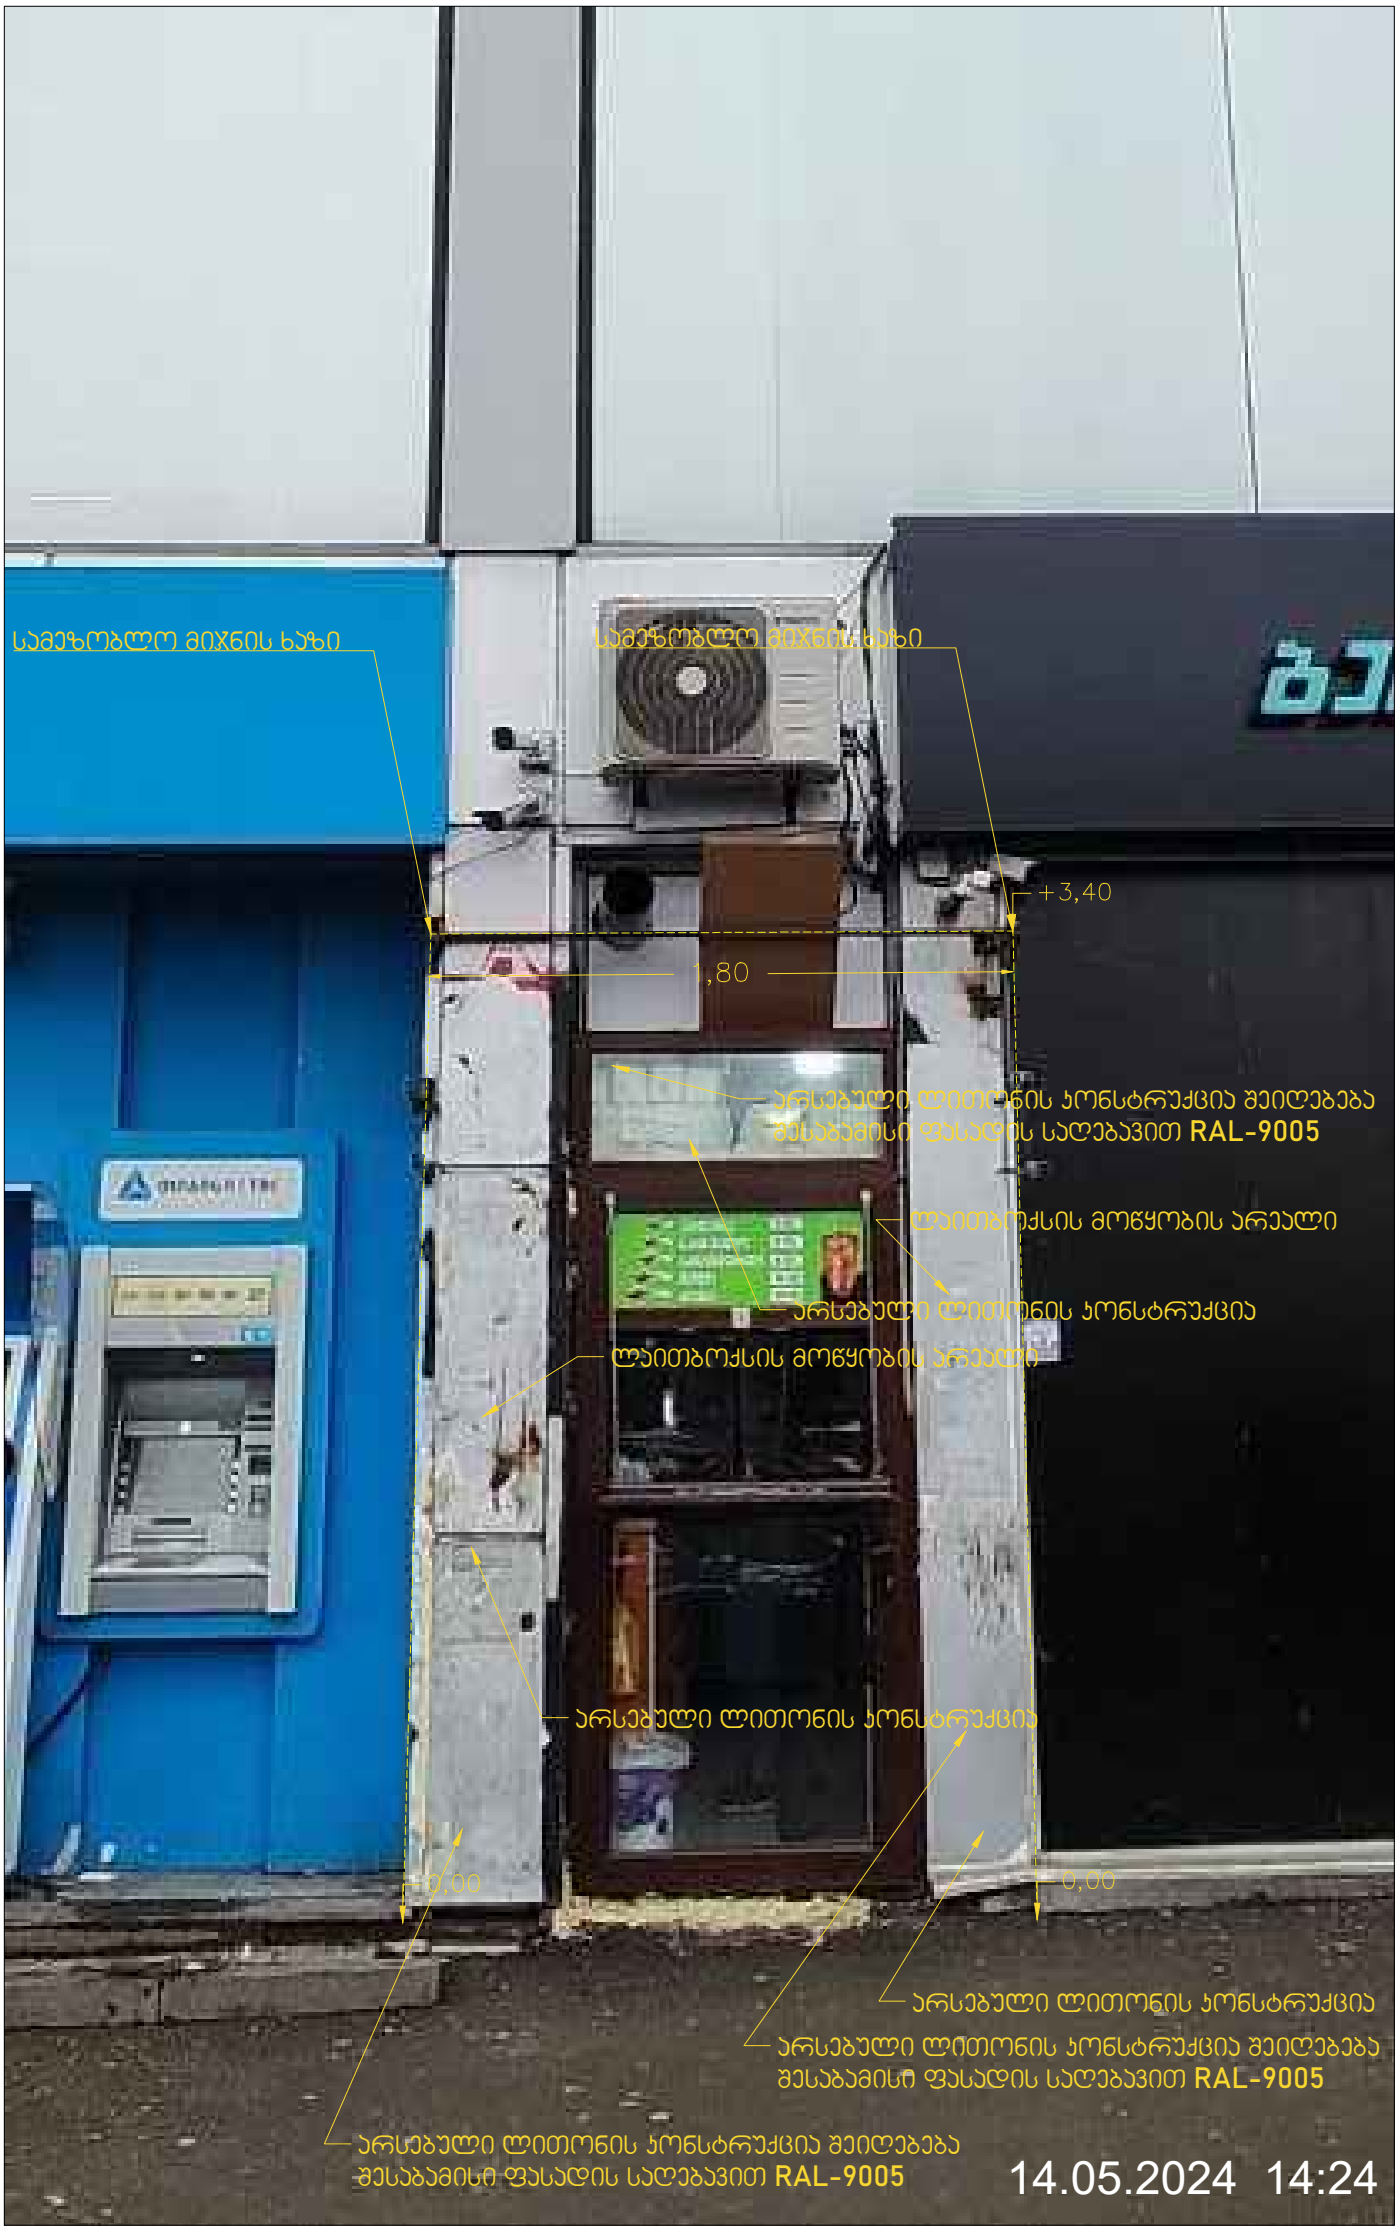

სამეზობლო მიჯნის ხაზი
სამეზობლო მიჯნის ხაზი
+3,40
1,80
არსებული ლითონის კონსტრუქცია შეიღებება შესაბამისი ფასადის საღებავით RAL-9005
ლაითბოქსის მოწყობის არეალი
არსებული ლითონის კონსტრუქცია
ლაითბოქსის მოწყობის არეალი
არსებული ლითონის კონსტრუქცია
±0,00
±0,00
არსებული ლითონის კონსტრუქცია
არსებული ლითონის კონსტრუქცია შეიღებება შესაბამისი ფასადის საღებავით RAL-9005
არსებული ლითონის კონსტრუქცია შეიღებება შესაბამისი ფასადის საღებავით RAL-9005
14.05.2024 14:24