მიწის ნაკვეთის ტოპოგრაფიული აზომვითი ნახაზი





პირობითი აღნიშვნები

WGS 1984-ის კოორდინატთა სისტემის UTM პროექცია

საც. შენობა	ხის ღობე	წ	წყალსადენი
არასაც. შენობა	ღობე	გ	გაზი
ნანგრევი	ქვის კედელი	კ	კანალიზაცია
მშენებარე შენობა	ფლატე	სან	სანიაღვრე
სატრანსფორ. ჯიხური	რკინიგზა	კგ	კავშირგაბმულობა
ხეები	სანიაღვრე ჭა		ელ. ძაბვა
ბაღი ნარგავები	ელ. გადამცემი ხაზი	თგ	განათება

შენიშვნა: 1) ნახაზზე დატანილია საჯარო რეესტრში რეგისტრირებული ნაკვეთის საზღვარი

2) მიწის სამუშაოების შესრულება შეათანხმეთ კომუნიკაციის წარმომადგენლებთან

შ.პ.ს. "ინტეგრა" LTD ,INTEGRA,

ქ.თბილისი, ი.ხვიჩიას ქუჩა №40/38

Email : vertexarchigroup@gmail.com
Mob: + 995 599 76 01 76

დირექტორი:		ზ.ზარამიძე
აზომვა:	ზ.ზარამიძე	ზ.ზარამიძე
დახაზა:	ზ.ზარამიძე	ზ.ზარამიძე
მისამართი:	ქ.თბილისი, ... №2, ს/კ 01.12.12.024.037 არსებული 590 კვ.მ. არასასოფლო-სამეურნეო	
მასშტაბი: 1:500		05/03/2022 წ.

2022/3/8 18:17

მიწის ნაკვეთის ტოპოგრაფიული აზომვითი ნახაზი



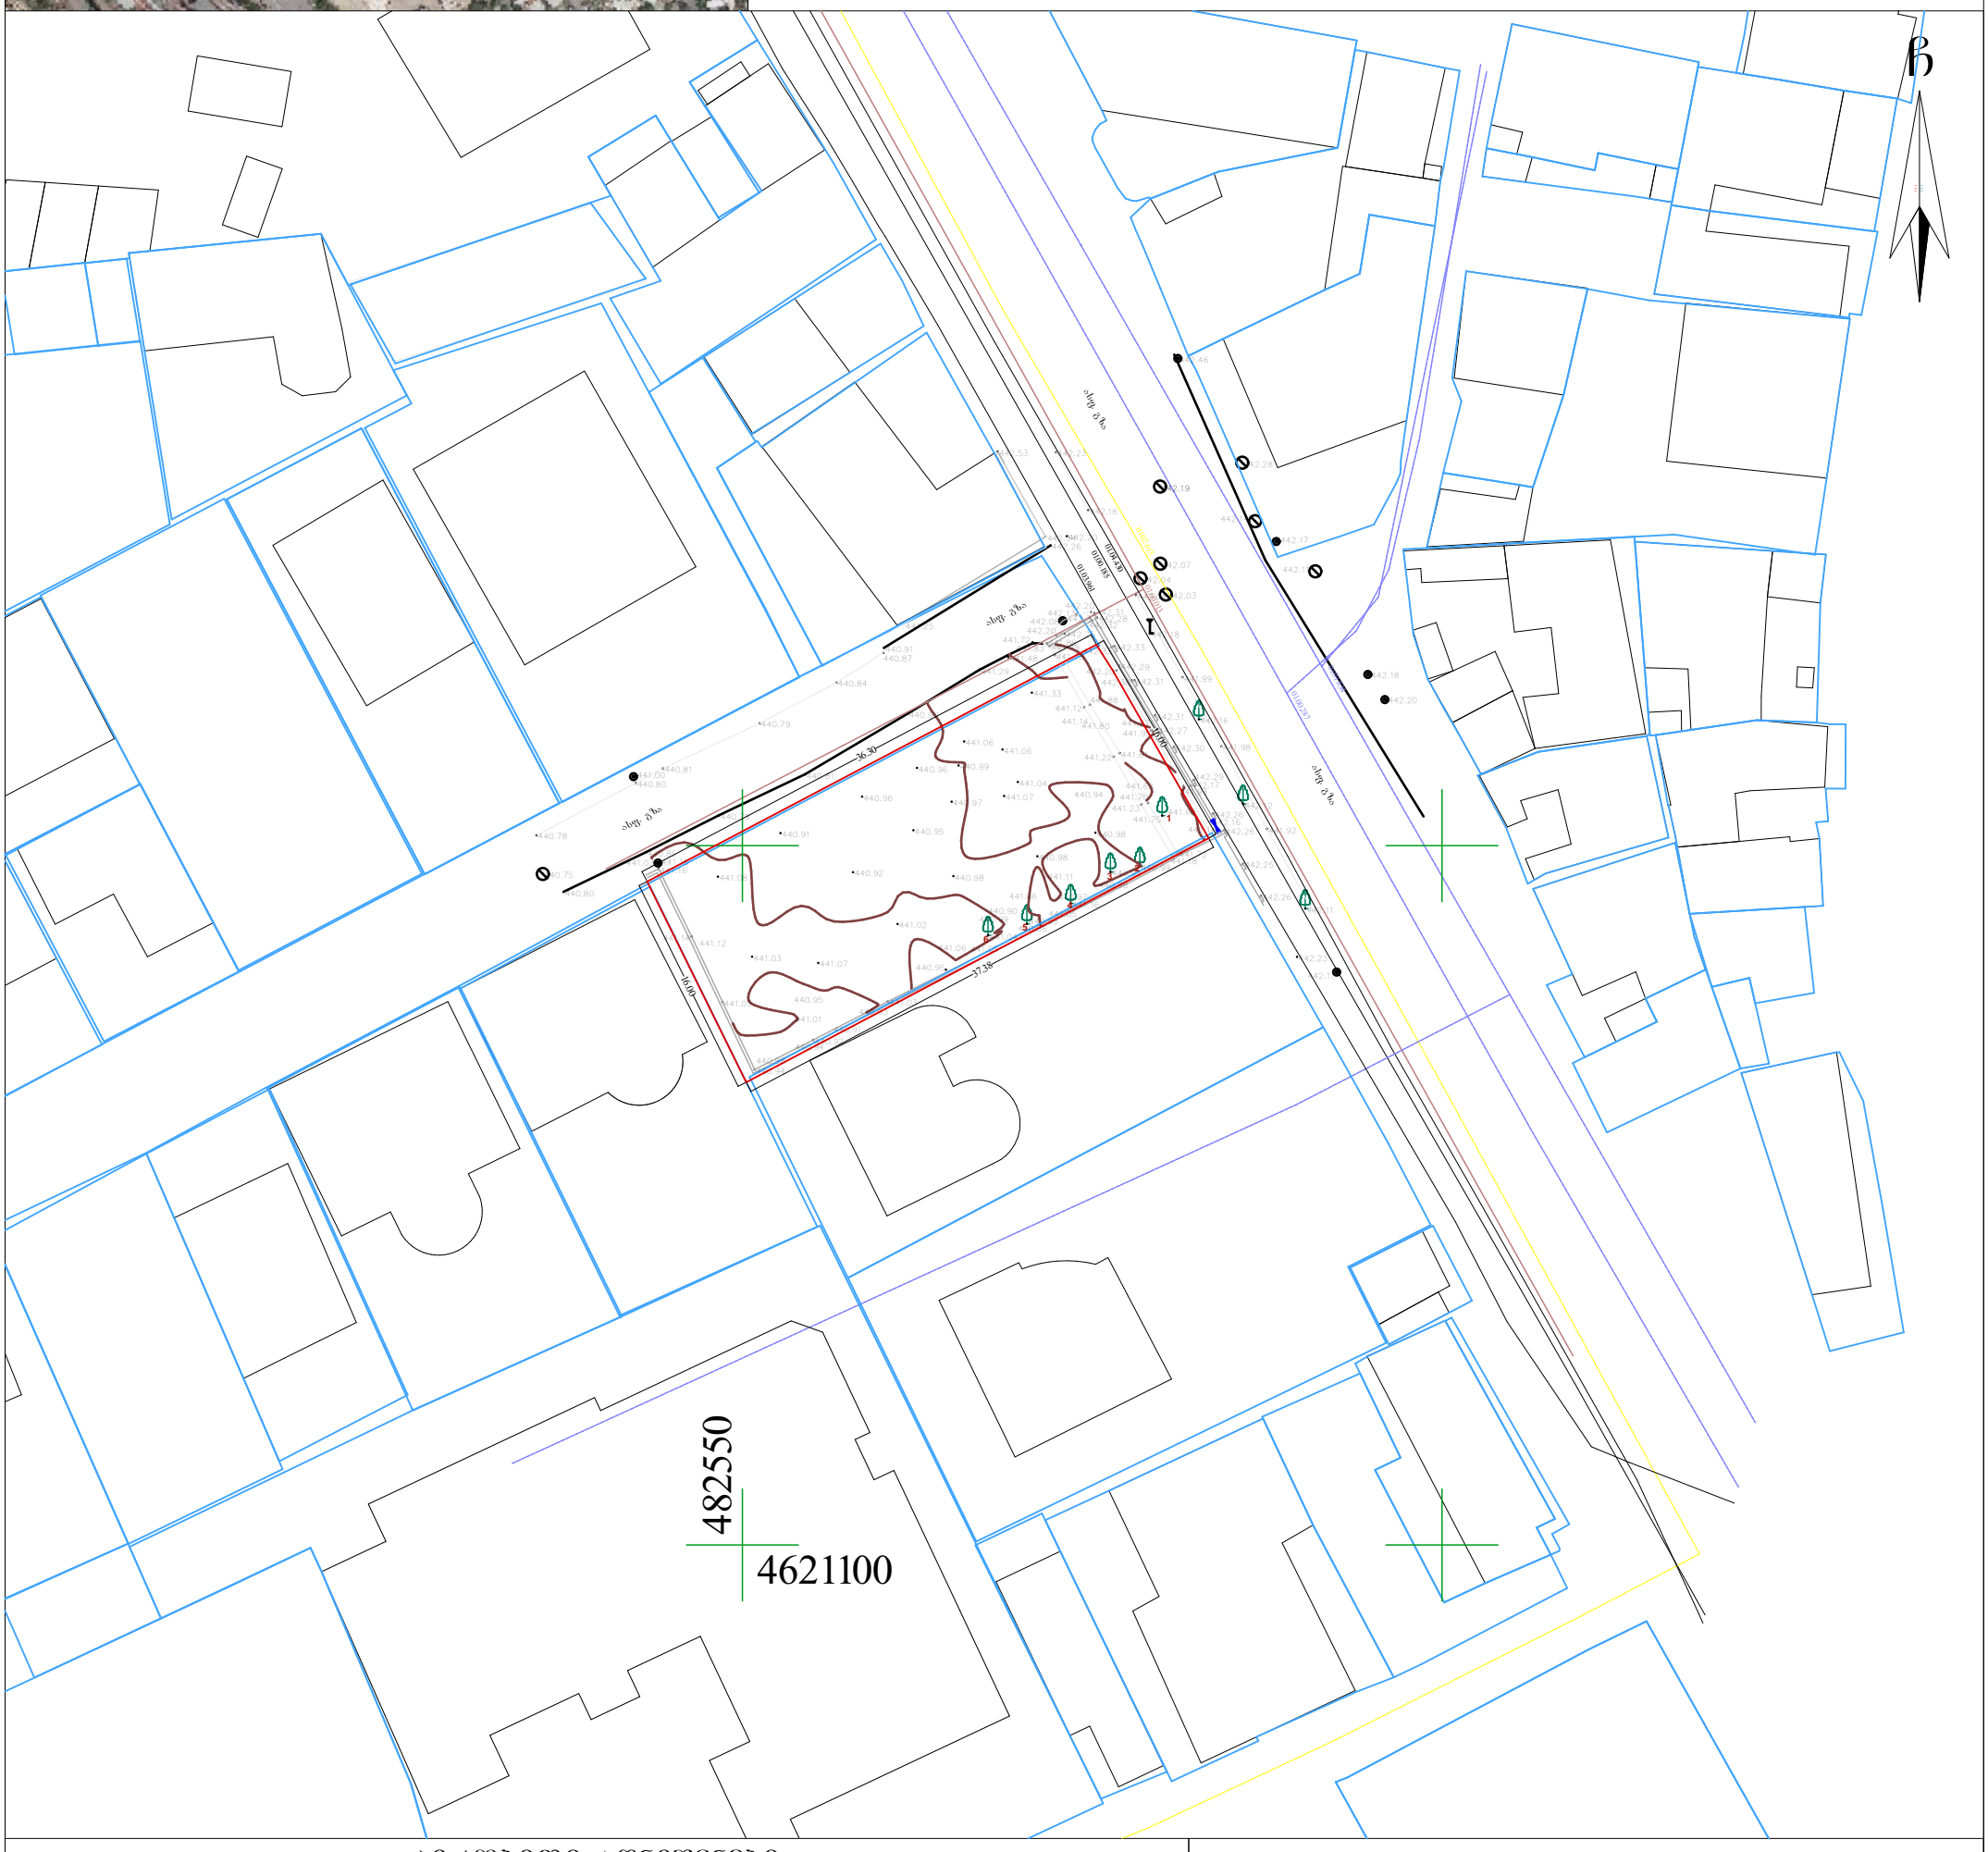

პირობითი აღნიშვნები

WGS 1984-ის კოორდინატთა სისტემის UTM პროექცია

ძს	საცხ. შენობა		ხის ღობე	წ	წყალგაყვანილობა
ძა	არასაცხ. შენობა		ღობე		
	ფარდული		ქვის კედელი	გ	გაზი
	მშენებარე შენობა		კედელი	კ	კანალიზაცია
			ფლატე		
	საჭრანსფორ. ჯიხური		რკინიგზა	სან	სანიაღვრე
	ხეები			კგ	კავშირგაბმულობა
			სამეთვალყურეო ჭები		ელ. ქსელები
			ელ. გადამცემი ხაზი	თგ	გათბობა

შენიშვნა:1) ——— ბებმაზე დატანილია საჯარო რეესტრში რეგისტრირებული ნაკვეთის საზღვარი

2) მიწის სამუშაოების შესრულება შეათანხმეთ კომუნიკაციის წარმომადგენლებთან

შ.პ.ს. "ინტეგრა"		LTD ,INTEGRA,
ქ.თბილისი, ი.ხვიჩიას ქუჩა №40/38		Email : vertexarchigroup@gmail.com Mob: + 995 599 76 01 76
დირექტორი:		გ.ბარამიძე
აზომა:		გ.ბარამიძე
დახაზა:		გ.ბარამიძე
მისამართი:	ქ.თბილისი, სერგი ჭილაიას №2, ს/კ 01.12.12.024.057 არსებული 590 კვ.მ. არასასოფლო-სამეურნეო	
მაშტაბი: 1:500		05/03/2022 წ.

გენ. გეგმა



±0.00 ნიშნულის
აბსოლიტური გეოდეზიური
მნიშვნელობა = 442.35

ფორმატი	საპროექტო ორგანიზაცია	დირექტორი	მაკა აბაზაძე	პროექტის სახელწოდება	ნახაზის სახელწოდება
A3	შ.პ.ს. "ვერტექს" ს/კ 405404977	მთ. არქიტექტორი	გიორგი ბარამიძე	მრავალბინიანი საცხოვრებელი სახლი	
	მისამართი	პრ. ავტორი	გიორგი ბარამიძე შ. პაიჭაძვილი	მისამართი	თარიღი / მასშტაბი / ფურცელი / ფურცლები
	საქართველო, ქ. თბილისი, ი. ხვიჩიას №36/40	კონსტრუქტორი	ნინო ბარისაშვილი	ქ. თბილისი, ბ. ჭყონდიდელის ქ. №46ა; ს/კ 01.12.12.024.057	19/11/2023 / 1:500 / /
		დამკვეთი	ზვიადი ბეძა ბაბუა		