
ფასადი 1-4 ღერძებს შორის

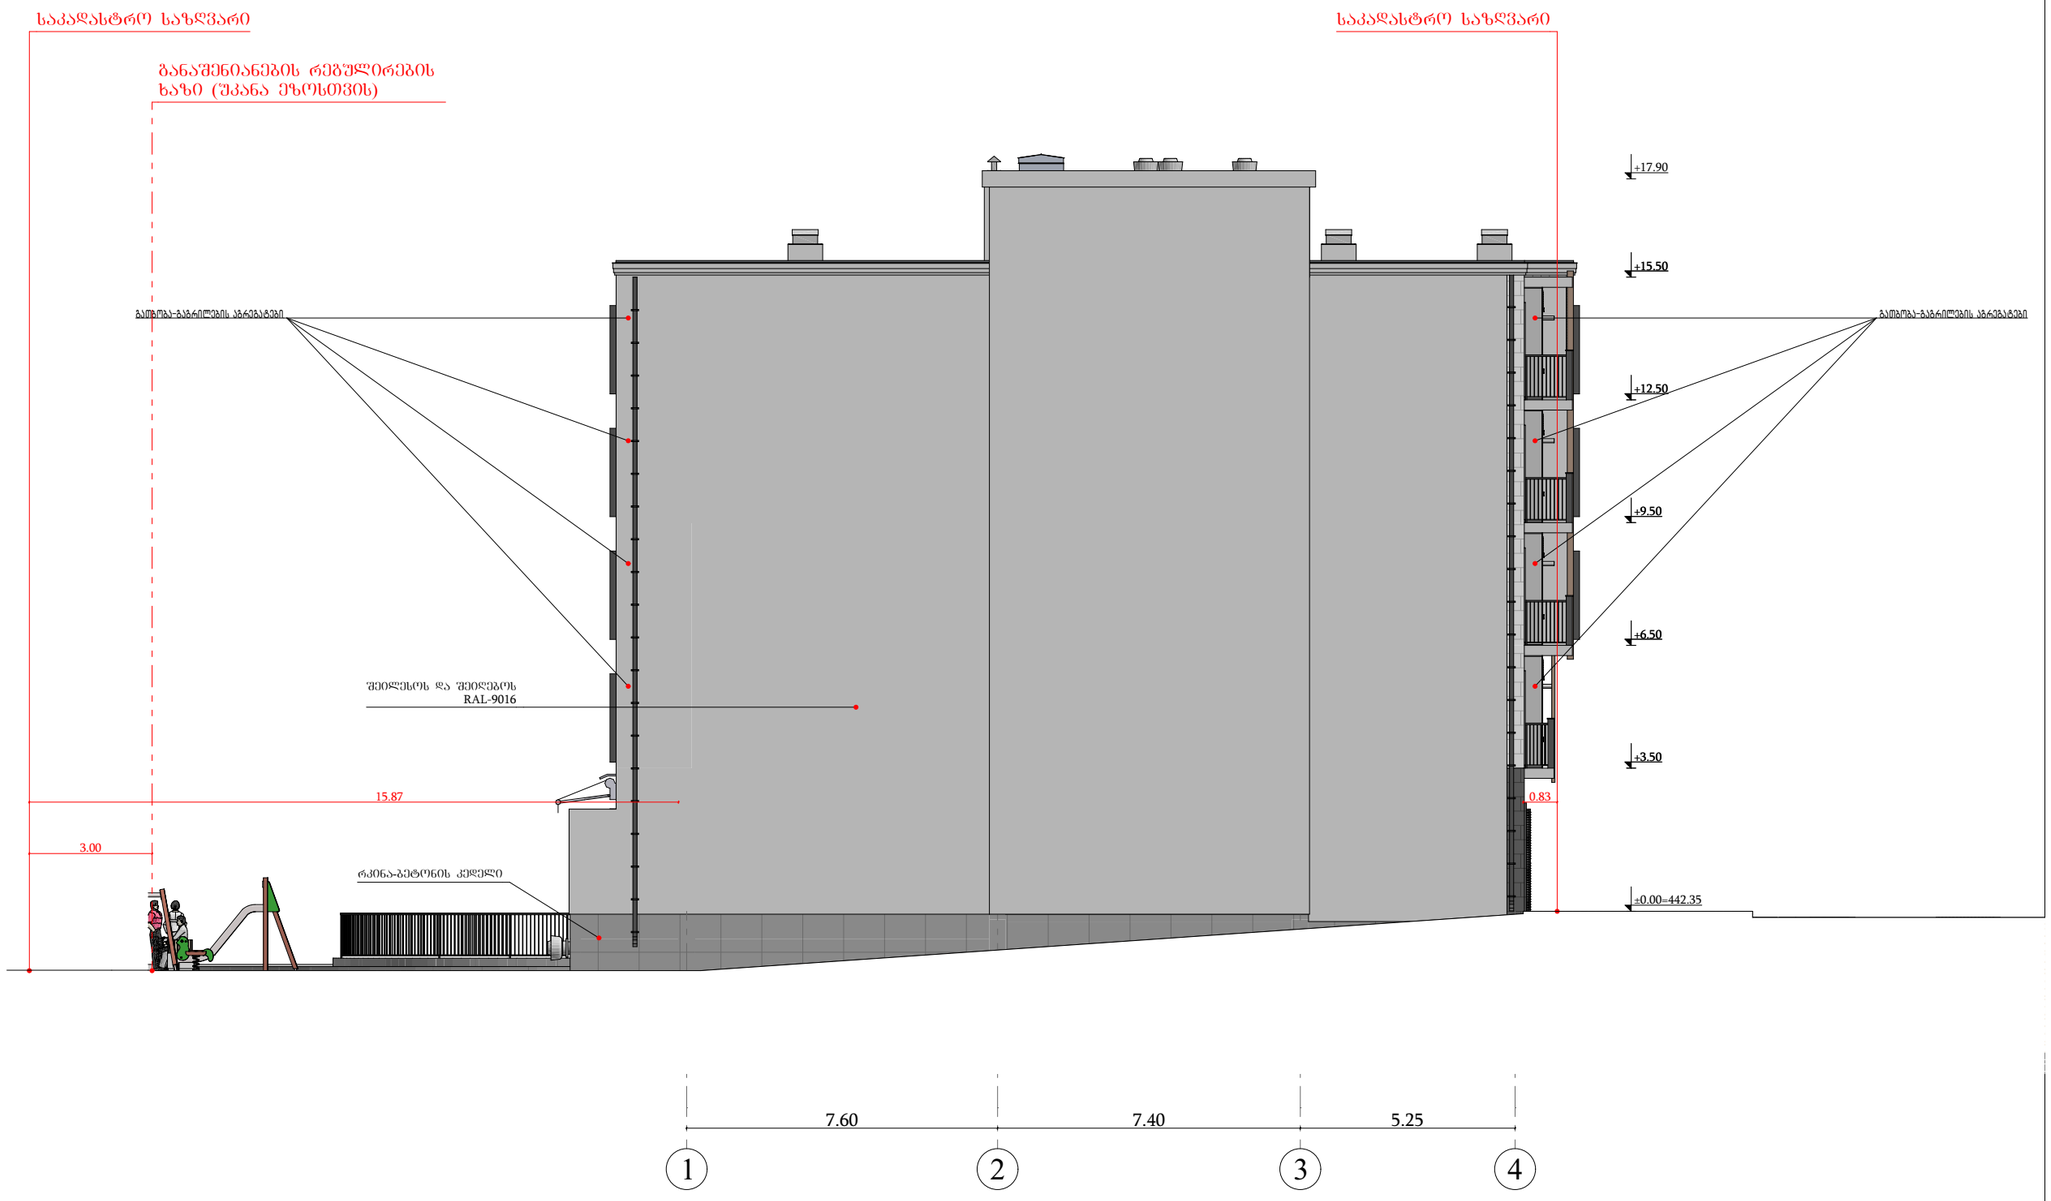

ფორმატი	საპროექტო ორგანიზაცია	დირექტორი	მაკა აბხაზავა		პროექტის სახელწოდება	ნახაზის სახელწოდება	
A3	შ.პ.ს. "ვერტექს" ს/კ 405404977	მთ. არქიტექტორი	გიორგი გარამიძე		მრავალბინიანი საცხოვრებელი სახლი	ფასადი 1-4 ღერძებს შორის	
	მისამართი	პრ. ავტორი	გიორგი გარამიძე შ. კიკინაშვილი		მისამართი	თარიღი	მასშტაბი	ფურცელი	ფურცლები
	საქართველო, ქ. თბილისი, ი. ხვიჩიას №36/40	კონსტრუქტორი	ნინო ბარისაშვილი		ქ. თბილისი, ბ. ჭყონდიდელის ქ. №46ა; ს/კ 01.12.12.024.057	19/11/2023	1:150		
		დამკვეთი	ზვიადი ბეძა გაგუა						

ფასადი 4-1 ღერძებს შორის



ფორმატი	საპროექტო ორგანიზაცია		დირექტორი	მაკა აბხაზავა		პროექტის სახელწოდება	ნახაზის სახელწოდება
A3	შ.პ.ს. "ვერტექს" ს/კ 405404977		მთ. არქიტექტორი	გიორგი ბარამიძე		მრავალბინიანი საცხოვრებელი სახლი	ფასადი 4-1 ღერძებს შორის
	მისამართი		პრ. ავტორი	გიორგი ბარამიძე შ. პაპინაშვილი		მისამართი	თარიღი / მასშტაბი / ფურცელი / ფურცლები
	საქართველო, ქ. თბილისი, ი. ხვიჩიას №36/40		კონსტრუქტორი	ნინო ბარისაშვილი		ქ. თბილისი, ბ. ჭყონდიდელის ქ. №46ა; ს/კ 01.12.12.024.057	19/11/2023 / 1:150
			დამკვეთი	ზვიადი ბეძა ბაბუა			

ფასადი ა-გ ღერძებს შორის



ფორმატი	საპროექტო ორგანიზაცია		დირექტორი	მაკა აბხაზავა		პროექტის სახელწოდება	ნახაზის სახელწოდება
A3	შ.პ.ს. "ვერტექს" ს/კ 405404977		მთ. არქიტექტორი	ბიორგი ბარამიძე		მრავალბინიანი საცხოვრებელი სახლი	ფასადი ა-გ ღერძებს შორის
	მისამართი		პრ. ავტორი	ბიორგი ბარამიძე შ. აპკინაშვილი			
	საქართველო, ქ. თბილისი, ი. ხვიჩიას №36/40		კონსტრუქტორი	ნინო ბარისაშვილი		მისამართი: ქ. თბილისი, ბ. ჭყონდიდელის ქ. №46ა; ს/კ 01.12.12.024.057	თარიღი: 19/11/2023; მასშტაბი: 1:150; ფურცელი; ფურცლები
			დამკვეთი	ზვიადი ბეძა გაგუა			


ფასადი ა-გ ღერძებს შორის



ფორმატი	საპროექტო ორგანიზაცია		დირექტორი	მაკა აბხაზავა		პროექტის სახელწოდება		ნახაზის სახელწოდება	
A3	შ.პ.ს. "ვერტექს" ს/კ 405404977		მთ. არქიტექტორი	გიორგი ბარამიძე		მრავალბინიანი საცხოვრებელი სახლი		ფასადი ა-გ ღერძებს შორის	
	მისამართი		პრ. ავტორი	გიორგი ბარამიძე შ. პაინაშვილი		მისამართი	თარიღი	მასშტაბი	ფურცელი	ფურცლები
	საქართველო, ქ. თბილისი, ი. ხვიჩიას №36/40		კონსტრუქტორი	ნინო ბარისაშვილი		ქ. თბილისი, გ. ჭყონდიდელის ქ. №46ა; ს/კ 01.12.12.024.057	19/11/2023	1:150		
			დამკვეთი	ზვიადი ბეჭა ბაბუა						

მიწისპირა სართულის დადგენა
მიწისზედა ფართი = 63.9 კვ.მ.
პერიმეტრი = 72.09 მეტრი
63.9/72.09 = 0.88


P=72.08

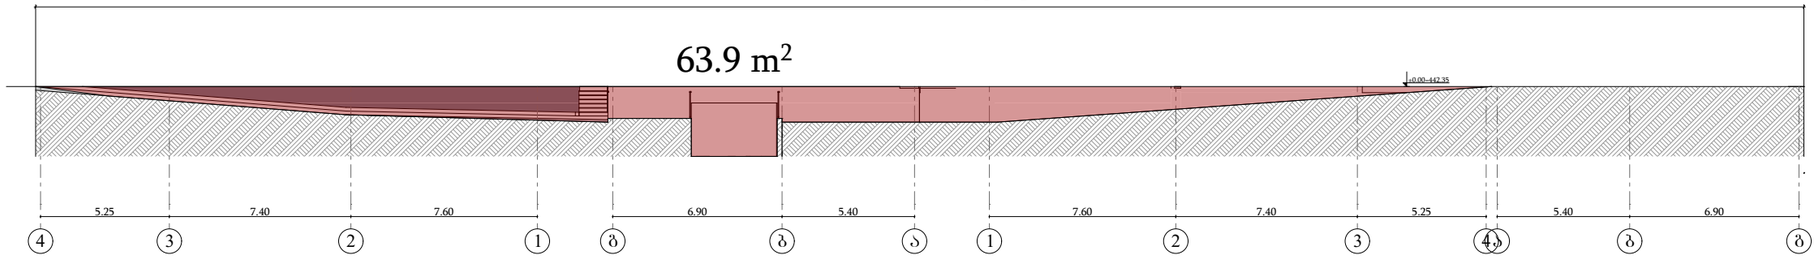


ფორმატი	საპროექტო ორგანიზაცია	დირექტორი	მაკა აბხაზავა		პროექტის სახელწოდება	ნახაზის სახელწოდება	
A3	შ.პ.ს. "ვერტექს" ს/კ 405404977	მთ. არქიტექტორი	გიორგი ბარამიძე		მრავალბინიანი საცხოვრებელი სახლი		
	მისამართი	პრ. ავტორი	გიორგი ბარამიძე შ. პაპინაშვილი		მისამართი	თარიღი	მასშტაბი	ფურცელი	ფურცლები
	საქართველო, ქ. თბილისი, ი. ხვიჩიას №36/40	კონსტრუქტორი	ნინო ბარისაშვილი		ქ. თბილისი, ბ. ჭყონდიდელის ქ. №46ა; ს/კ 01.12.12.024.057	19/11/2023	1:250		
		დამკვეთი	ზვიადი ბეძა ბაბუა						

კარ-ფანჯრების სპეციფიკაცია


ვ-1
რაოდენობა 5

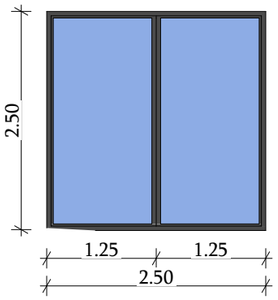


ვ-2
რაოდენობა 1

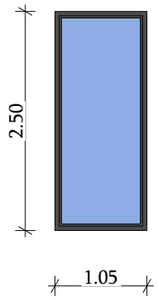


კ-1
რაოდენობა 2

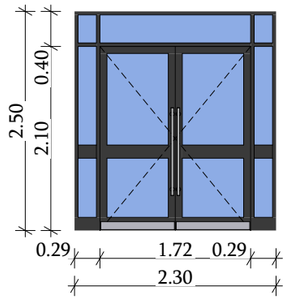


კ-2
რაოდენობა 2

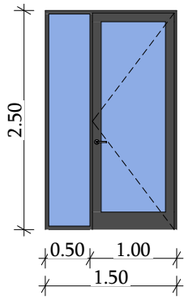


კ-3
რაოდენობა 16

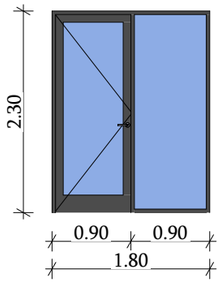


კ-4
რაოდენობა 8

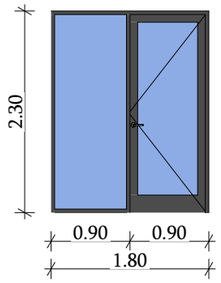


კ-5
რაოდენობა 11

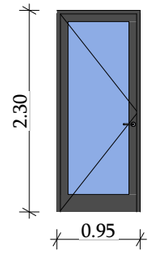


ფ-1
რაოდენობა 2

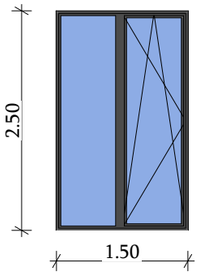


ფ-2
რაოდენობა 24

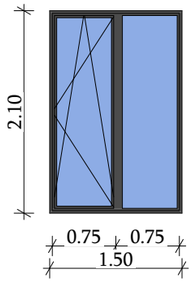

ფ-3
რაოდენობა 4

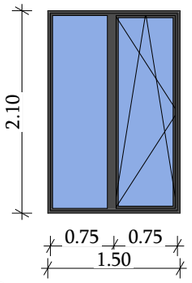


ფ-4
რაოდენობა 4

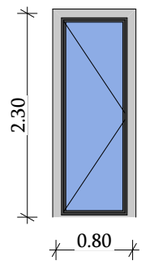


კ-1
რაოდენობა 7

კარი ზედაპირის
გარეშე მოძრაობით

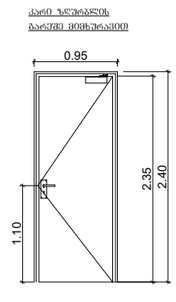


კ-2
რაოდენობა 16

კარი ზედაპირით
მოძრაობის გარეშე

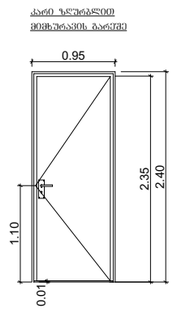


კ-3
რაოდენობა 2


კარი ზედაპირის და
მოძრაობის გარეშე

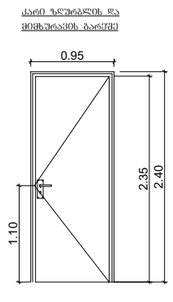

ფორმატი	საპროექტო ორგანიზაცია		დირექტორი	მაკა აბხაზავა		პროექტის სახელწოდება		ნახაზის სახელწოდება	
A3	შ.პ.ს. "ვერტექს" ს/კ 405404977		მთ. არქიტექტორი	გიორგი ბარამიძე		მრავალბინიანი საცხოვრებელი სახლი			
			პრ. ავტორი	გიორგი ბარამიძე შ. პაპინაშვილი					
	მისამართი		კონსტრუქტორი	ნინო ბარისაშვილი		მისამართი	თარიღი	მასშტაბი	ფურცელი	ფურცლები
	ქ. თბილისი, ი. ხვიჩიას №36/40		დამკვეთი	ზვიადი ბეძა ბაბუა		ქ. თბილისი, ბ. ჭყონდიდელის ქ. №46ა; ს/კ 01.12.12.024.057	19/11/2023	1:50		


დეტალები

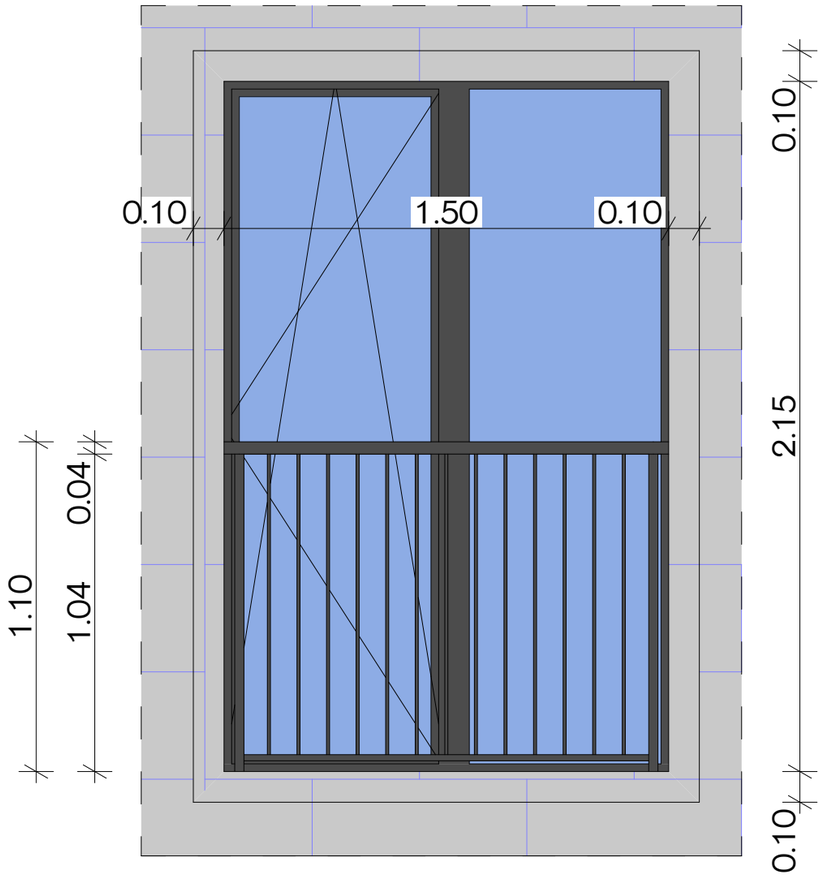


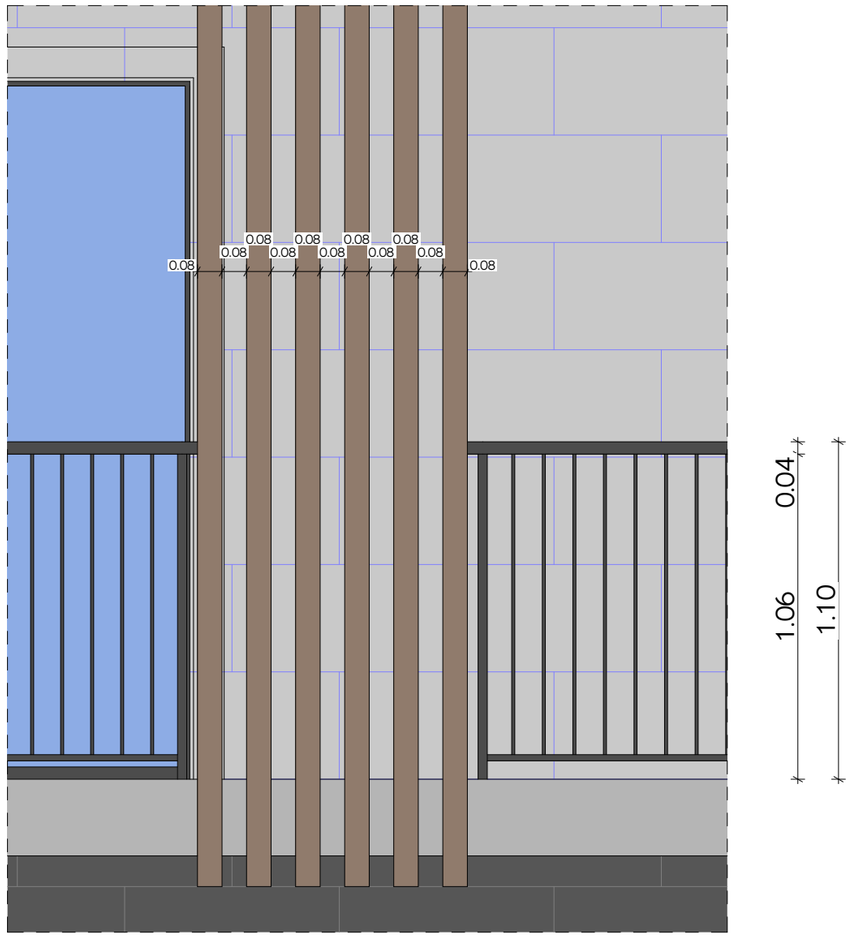


ფორმატი	საპროექტო ორგანიზაცია		დირექტორი	მაკა აბხაზავა		პროექტის სახელწოდება	ნახაზის სახელწოდება	
A3	შ.პ.ს. "ვერტექს" ს/კ 405404977		მთ. არქიტექტორი	გიორგი ბარამიძე		მრავალბინიანი საცხოვრებელი სახლი		
			პრ. ავტორი	გიორგი ბარამიძე შ. პაპინაშვილი				
	მისამართი		კონსტრუქტორი	ნინო ბარისაშვილი		მისამართი	თარიღი	მასშტაბი	ფურცელი	ფურცლები
	საქართველო, ქ. თბილისი, ი. ხვიჩიას №36/40		დამკვეთი	ზვიადი ბეძა ბაბუა		ქ. თბილისი, ბ. ჯყონდიდელის ქ. №46ა; ს/კ 01.12.12.024.057	19/11/2023	1:20		


დეტალები

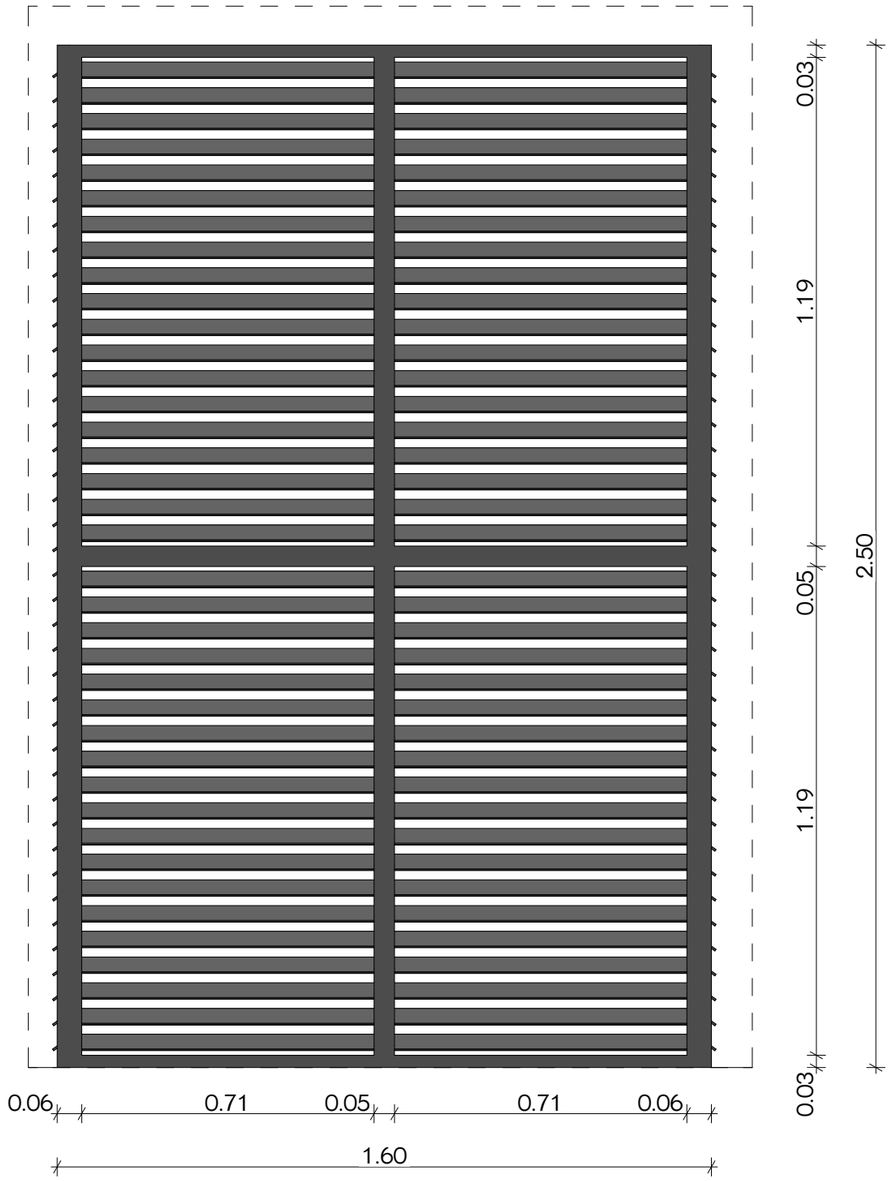

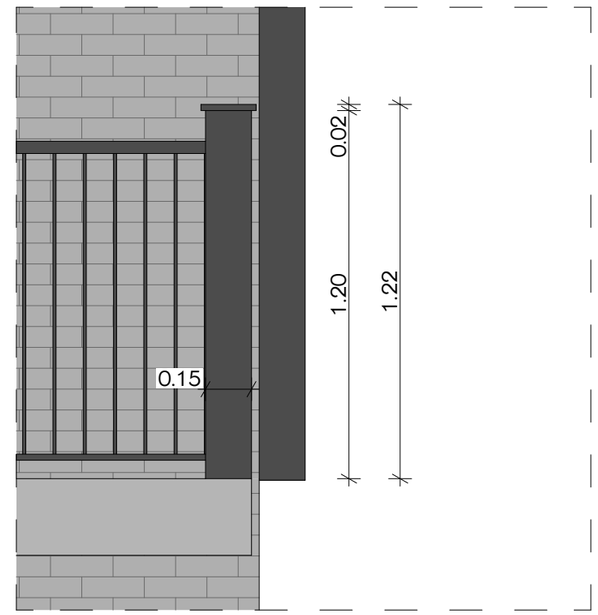

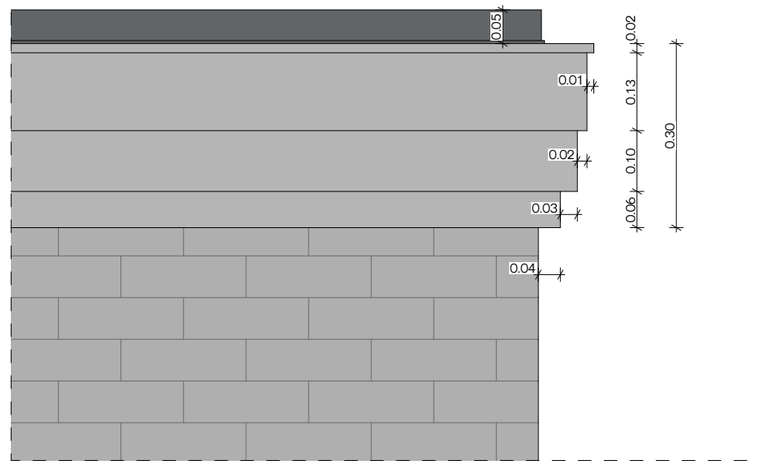

ფორმატი	საპროექტო ორგანიზაცია		დირექტორი	მაკა აბხაზავა		პროექტის სახელწოდება		ნახაზის სახელწოდება			
A3	შ.პ.ს. "ვერტექს" ს/კ 405404977		მთ. არქიტექტორი	გიორგი ბარამიძე		მრავალბინიანი საცხოვრებელი სახლი					
	მისამართი		პრ. ავტორი	გიორგი ბარამიძე შ. პაპინაშვილი		მისამართი	თარიღი	მასშტაბი	ფურცელი	ფურცლები	
	საქართველო, ქ. თბილისი, ი. ხვიჩიას №36/40		კონსტრუქტორი	ნინო ბარისაშვილი		ქ. თბილისი, ბ. ჭყონდიდელის ქ. №46ა; ს/კ 01.12.12.024.057	19/11/2023				
			დამკვეთი	ზვიადი ბეჭა ბაბუა							

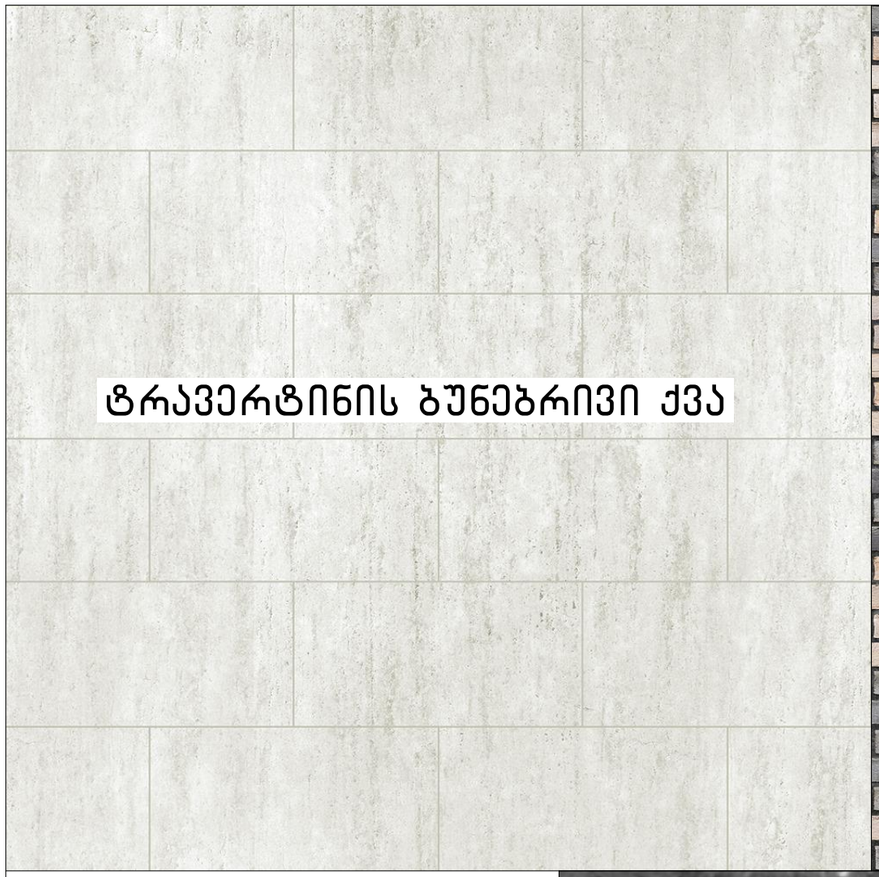

ტრავერტინის ბუნებრივი ქვა



აგურით მოპირკეთება



ბაზალტის ქვით მოპირკეთება

ფორმატი	საპროექტო ორგანიზაცია		დირექტორი	მაკა აბზაზავა		პროექტის სახელწოდება		ნახაზის სახელწოდება	
A3	შ.პ.ს. "ვერტექს" ს/კ 405404977		მთ. არქიტექტორი	გიორგი ბარამიძე		მრავალბინიანი საცხოვრებელი სახლი			
			არ. ავტორი	გიორგი ბარამიძე შ. პაიჭაშვილი					
	მისამართი		კონსტრუქტორი	ნინო ბარისაშვილი		მისამართი	თარიღი	მასშტაბი	ფურცელი	ფურცლები
	საქართველო, ქ. თბილისი, ი. ხვიჩიას №36/40		დამკვეთი	ზვიადი ბეჭა ბაგუა		ქ. თბილისი, გ. ჭყონდიდელის ქ. №46ა; ს/კ 01.12.12.024.057	19/11/2023		