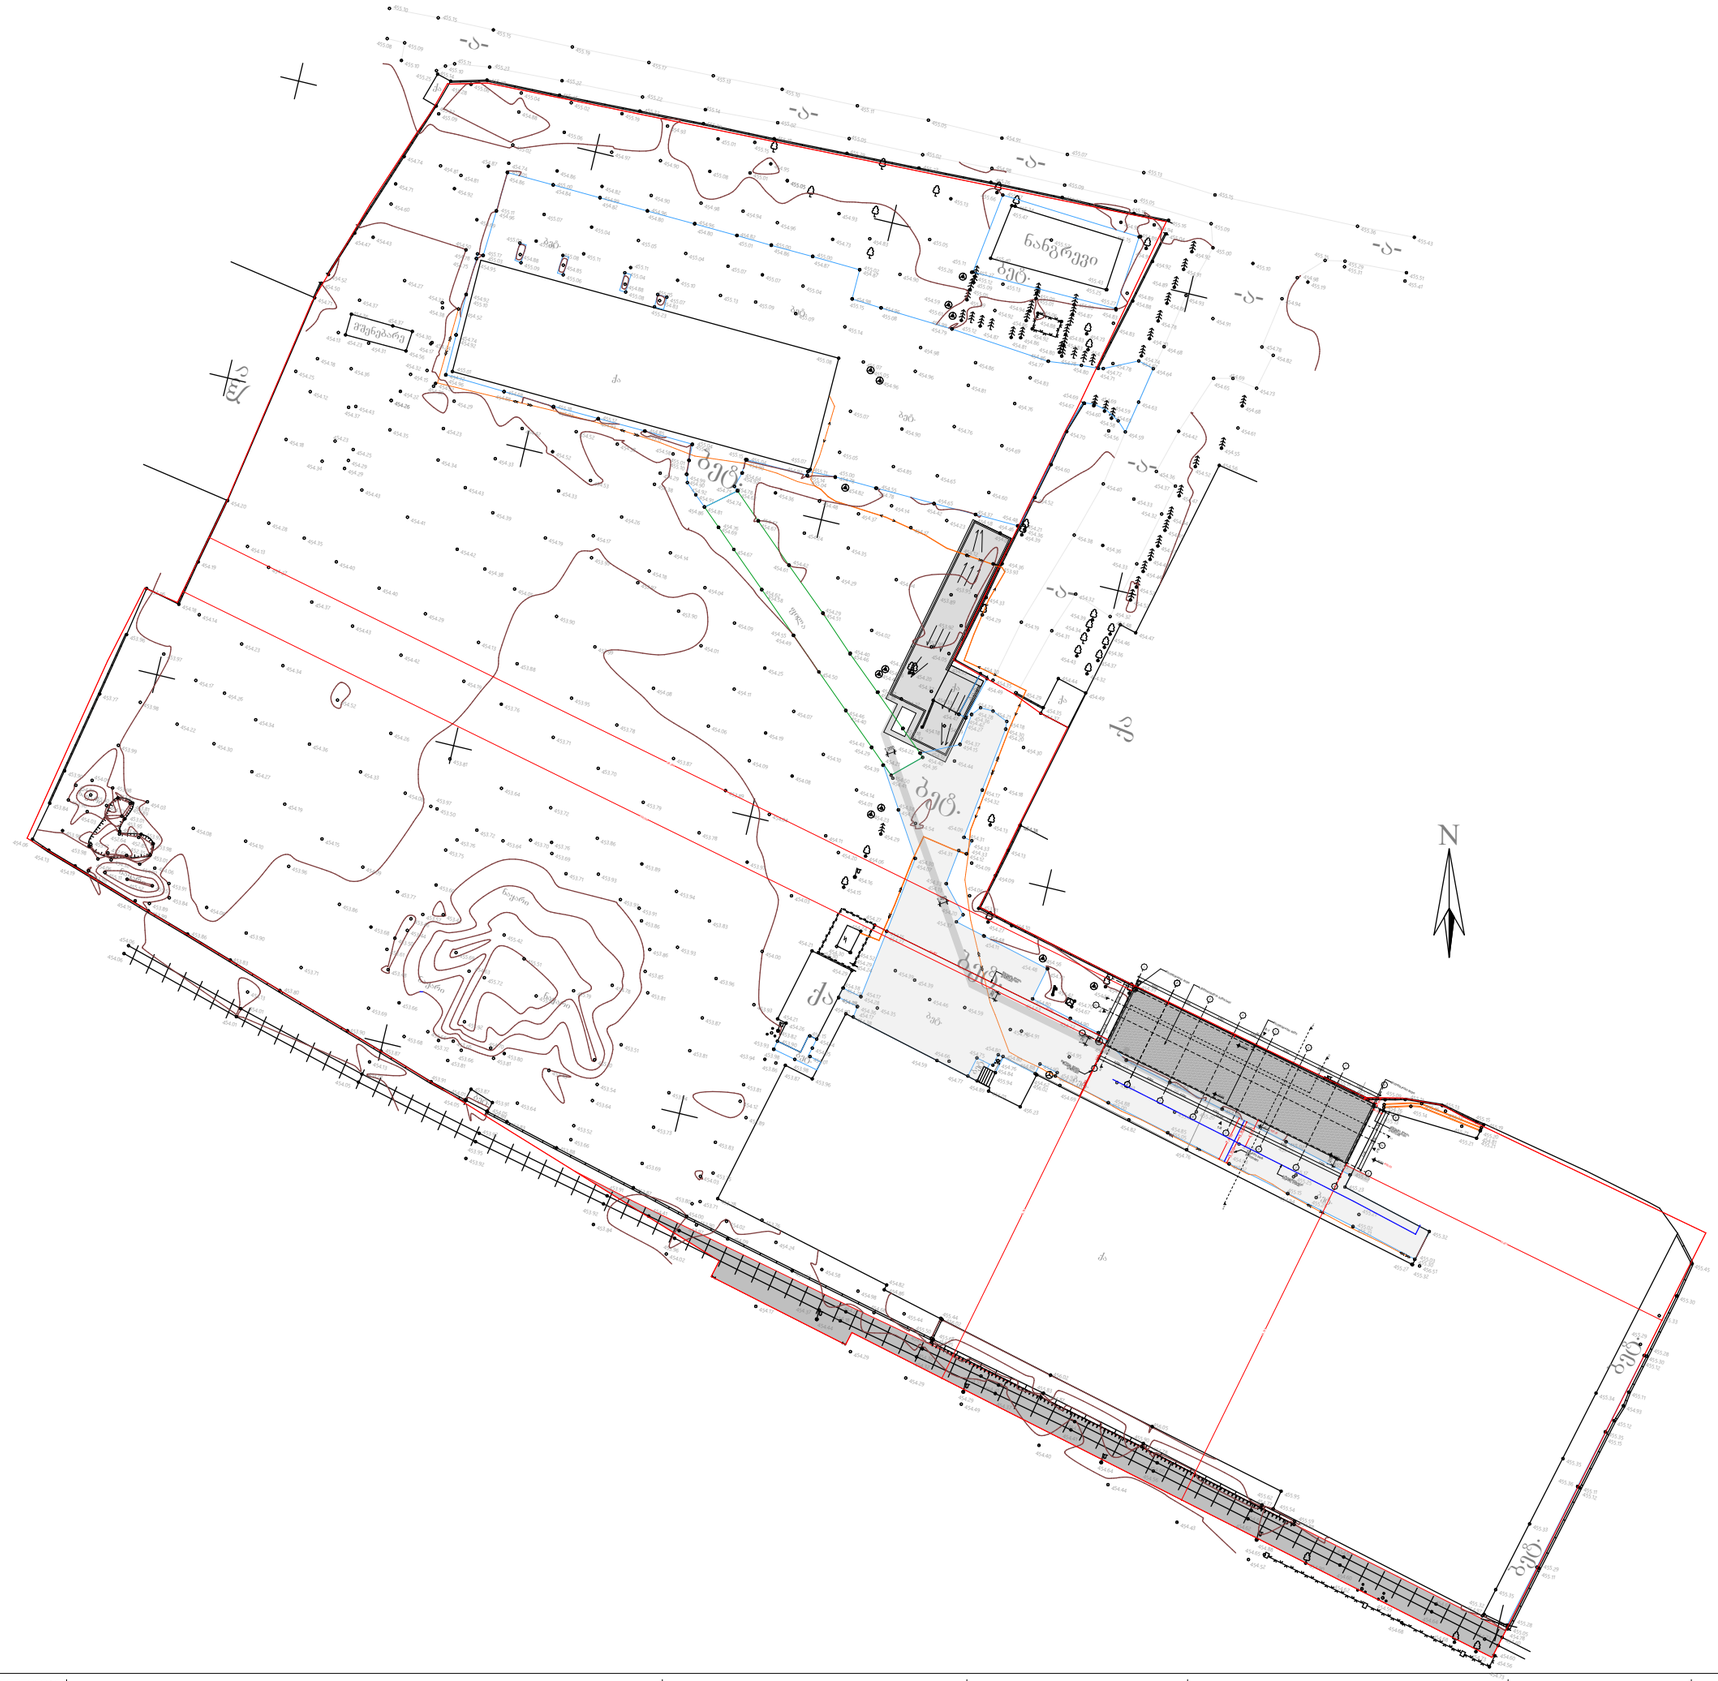

რევიზიები	ზოგადი შენიშვნები	საპროექტო დაუშვებელია ნახაზის გადაზომვა ნებისმიერი ხარვეზის/უზუსტობის აღმოჩენის შემთხვევაში დაუყოვნებლივ უნდა ეცნობოს არქიტექტორს ყველა ზომა მოსვლელია მილიმეტრებში ეს დოკუმენტაცია ინტელექტუალური საკუთრებაა და ნებისმიერი არასანქცირებული გამოყენება, გამქღავნება, გავრცელება ან დუბლირება ნებსმიერი ინფორმაციის, შეიძლება გამოიწვიოს პასუხისგებლობა მოქმედი კანონმდებლობის მიხედვით	დამკვეთი შპს "Tria Group" გ.ნიშნიანიძის N9 თბილისი, საქართველო ტელ: +995 599268008 TRIA Group LTD. "TRIA Group"	პროექტი მამია მოსრაძე შპს „ენ ერ ჯი ჯორჯია " 405076359	სათაური საწყობი ქ.თბილისი,დასახლება ქვემო ალექსეევკა ს/კ 01.19.24.007.359	ID სტადია არქიტექტურული	არქიტექტურული პროექტი	გვერდი რევიზია 00 თარიღი 02.11.2022 ფორმატი A3 მაშტაბი 1:100