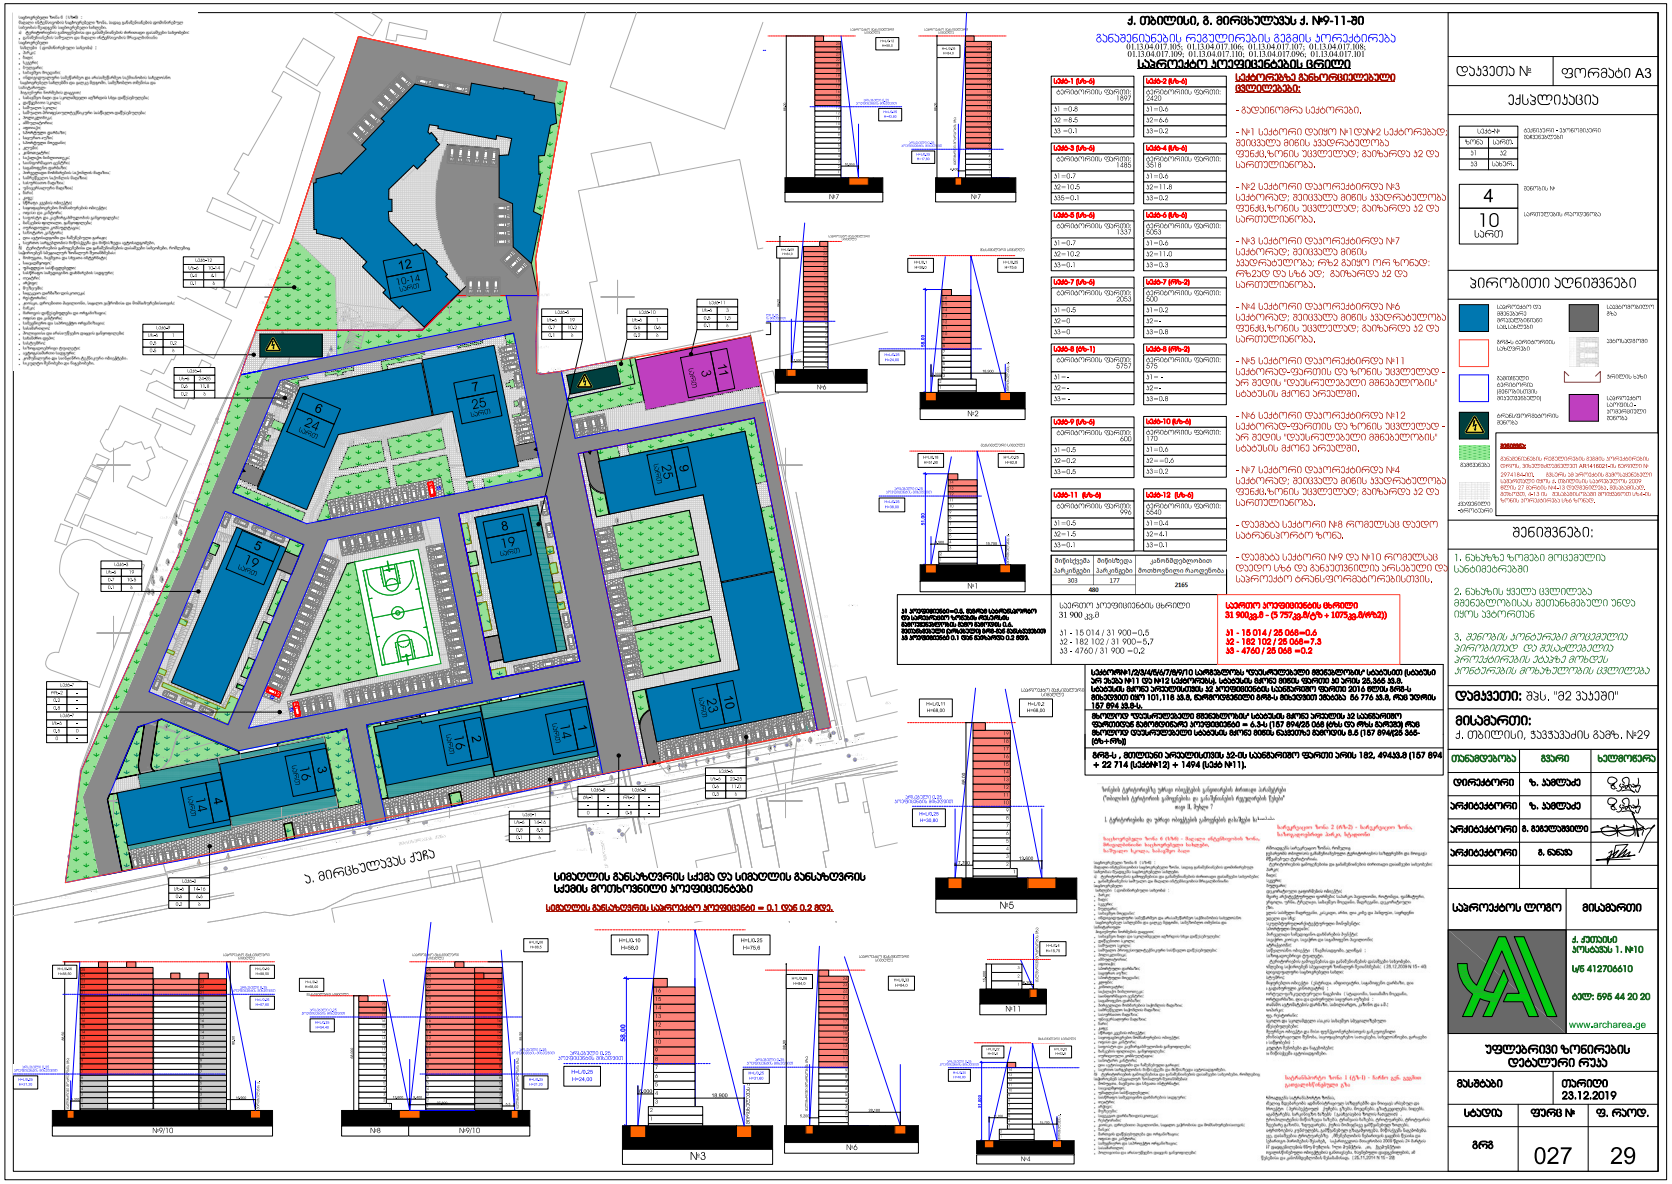


ტერიტორიის განვითარების არსებული ქალაქთმშენებლობითი პოტენციალი


განკარგულება №440

27.12.2019

დამკვეთი:	შპს "ოპტიმა"
მისამართი:	გ. პარტოზიას ქ. №10, თბილისი
პირველადი პროექტის ავტორი:	ზურაბი ჯამლაძე / ,,არქ არეა"
პროექტირებული პროექტის ავტორები:	მარიამ ჭულუხაძე სალომე შომბიაშვილი

ქ. თბილისი, ვ. მირცხულავას ქ. №9-11 სპორტული 5. ბლოკი 8.

ს/ს - 01.13.04.017.411

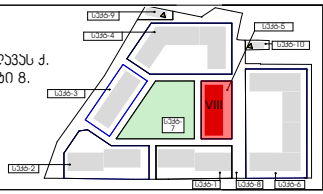

ექსპლიკაცია:

- ბუნებრივი პირის პარკი
- ელექტროენერგიის პარკი
- სახანძრო ფარი
- წყალგამოკრებების პარკი
- - დამატებული ეკლები
- - არსებული ეკლები
- შემა -პირთა დამხმარე ემნე ბაბანი

პროექტი:


მრავალბინიანი საცხოვრებელი სახლი

ნახაზის დასახელება:

ქ. თბილისი, ა. მირცხულავას ქ. №9-11

განაშენიანების რეგულირების გეგმის პროექტირება

01.13.04.017.106; 01.13.04.017.109; 01.13.04.017.405; 01.13.04.017.406; 01.13.04.017.407; 01.13.04.017.408; 01.13.04.017.409; 01.13.04.017.410; 01.13.04.017.411; 01.13.04.017.412

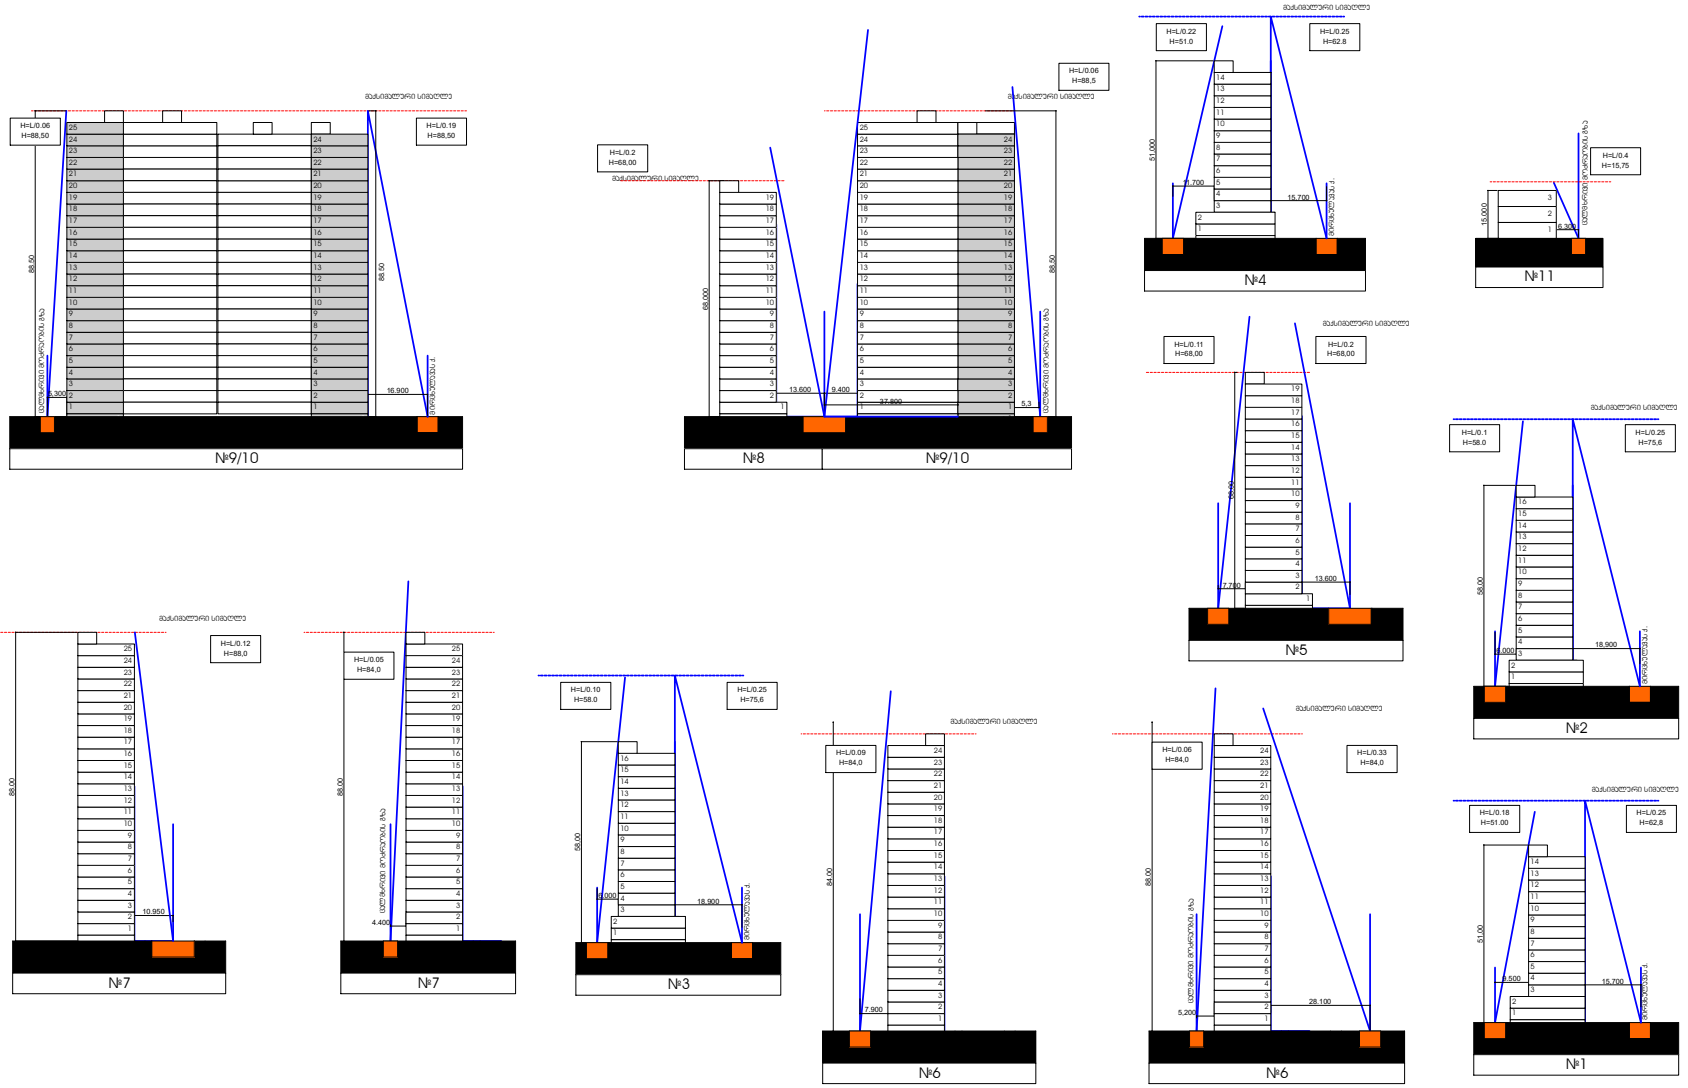


Arch Area

მაქსიმალური სიმაღლის განსაზღვრის სქემა

დამკვეთი:	შპს "ოჯიმე"
მისამართი:	გ. პარტოზიას ქ. №10, თბილისი
პირველადი პროექტის ავტორი:	ზურაბი პაპლაძე / ,,არქ არეა"
პორექტირებული პროექტის ავტორები:	მარიამ ჯულუხაძე სალომე შოშიაშვილი

ქ. თბილისი. ა. მირცხულავას ქ. №9-11 სექტორი 5. ბლოკი 8.

ს/ს - 01.13.04.017.411

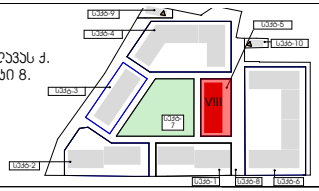

ექსპლიკაცია:

- ბუნებრივი ქირის პარკი
- ელექტროენერგიის პარკი
- სახანძრო ფარი
- წყალმომარაგების პარკი
- დამატებული ჯედლები
- არსებული ჯედლები
- შენ -ქირთა დამხასრე ამნე ბაკანი

პროექტი: მრავალბინიანი საცხოვრებელი სახლი

ნახაზის დასახელება:

ფორმატი:	A3
მასშტაბი	1:250
თარიღი	22.05.2024
ფურცელი	