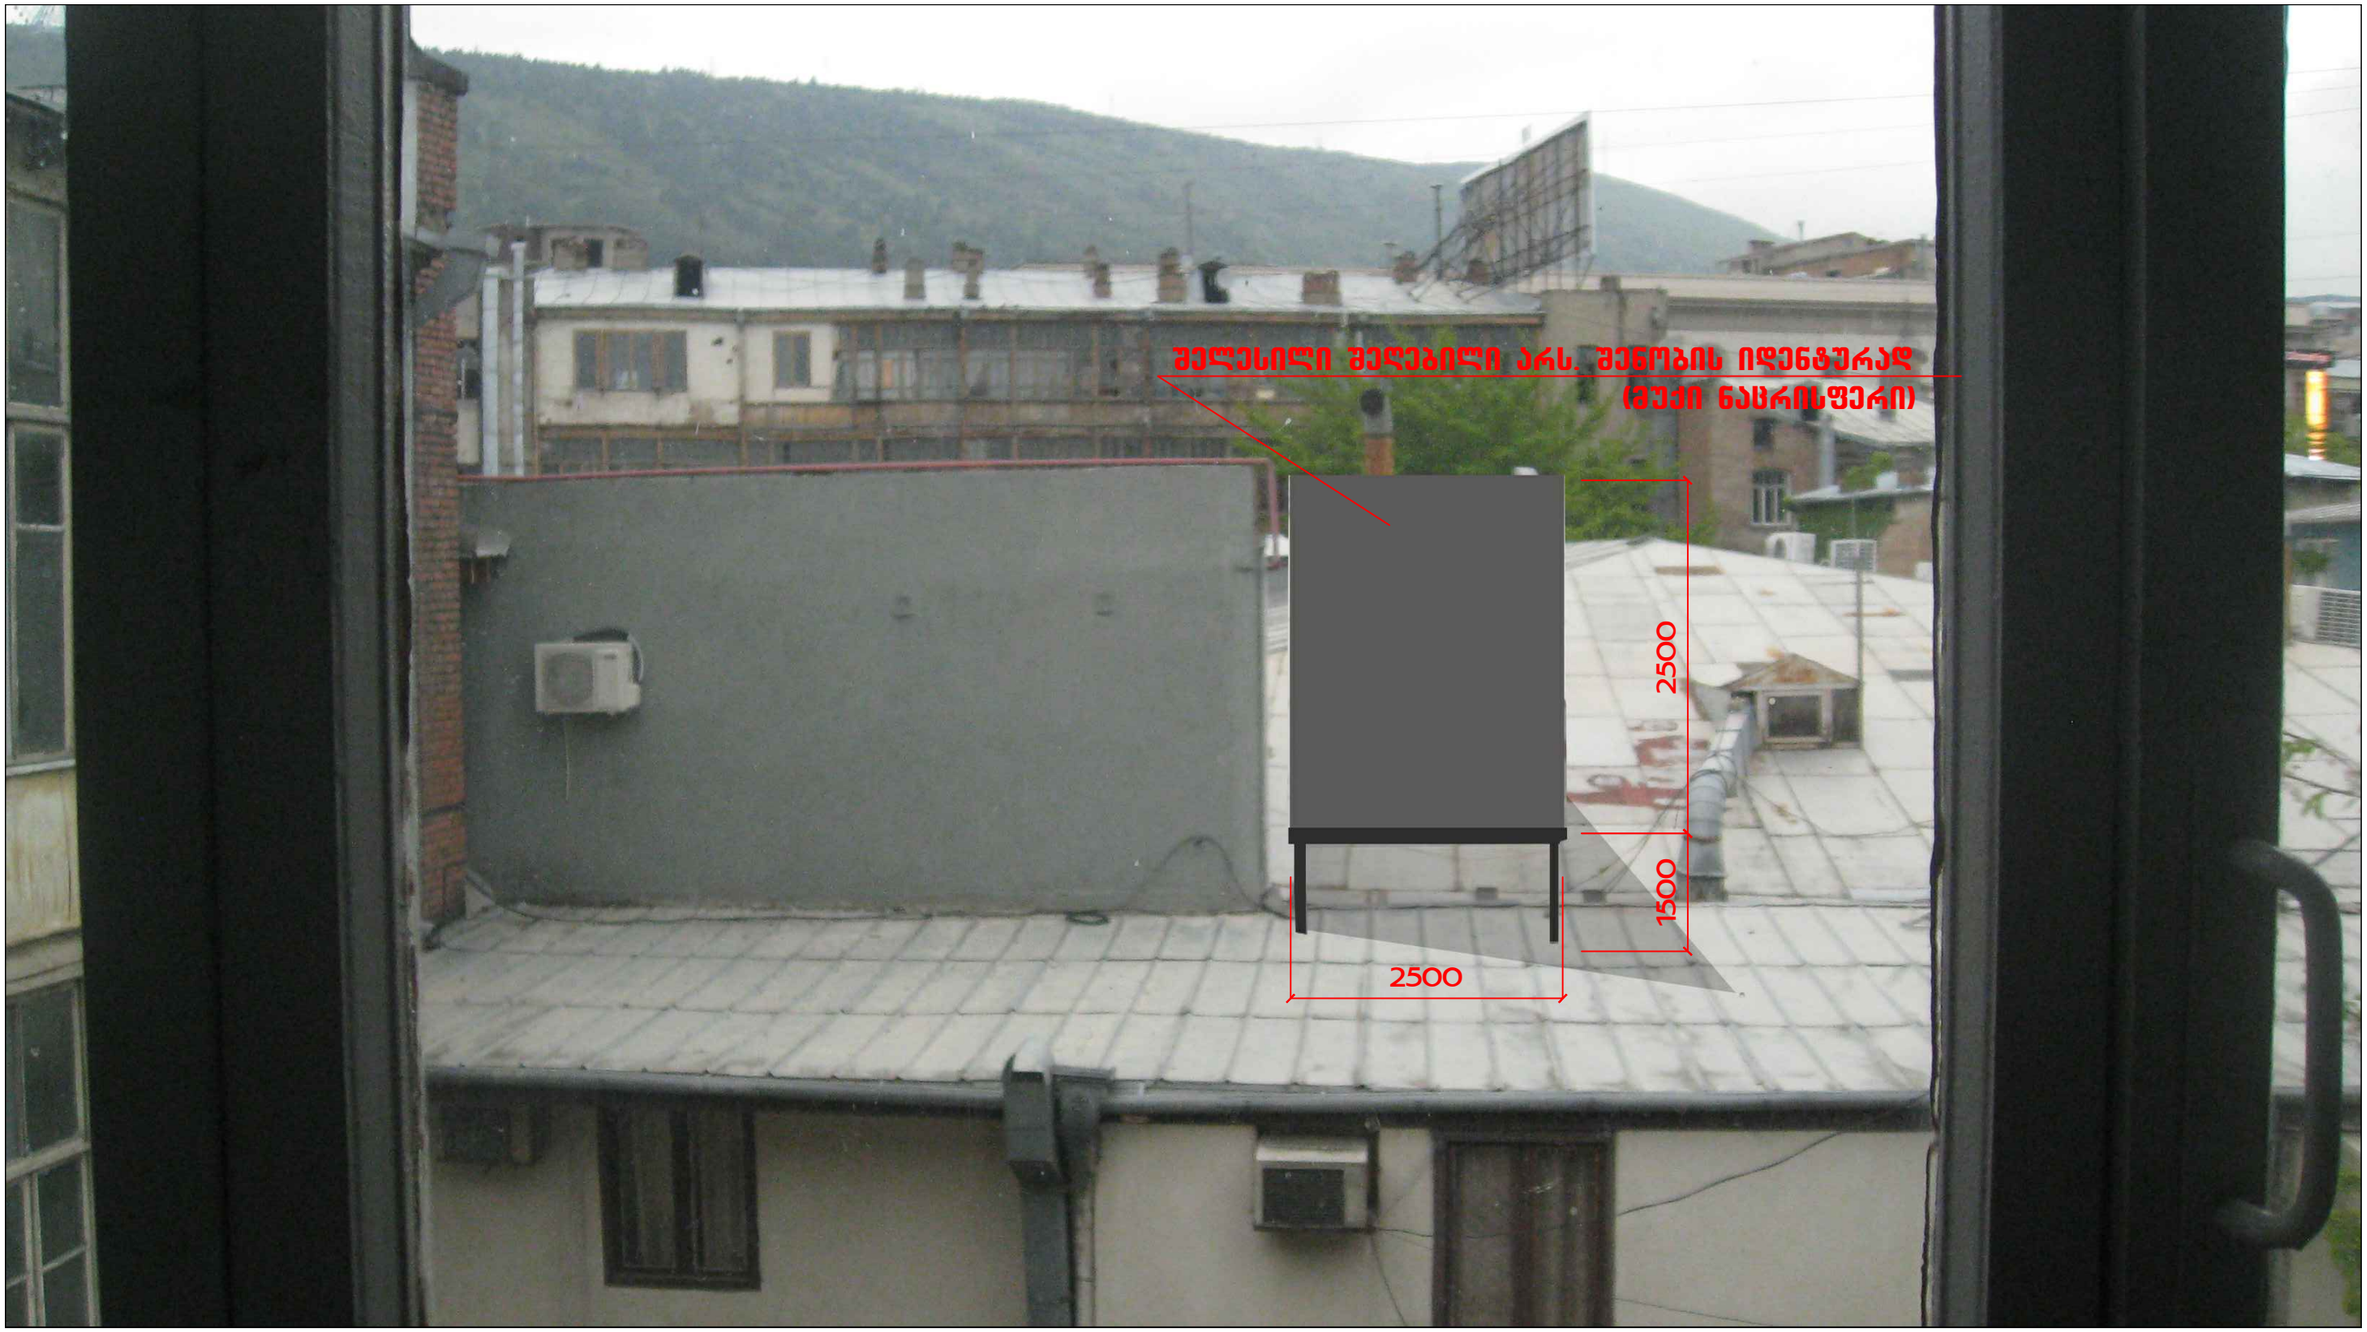
შელესილი შეღებილი არს. შენობის იდენტურად
(მუქი ნაცრისფერი)
2500
1500
2500